


Схема расположения земельного участка на кадастровом плане территории

№ _____ от _____

Утверждена

№ _____ от _____

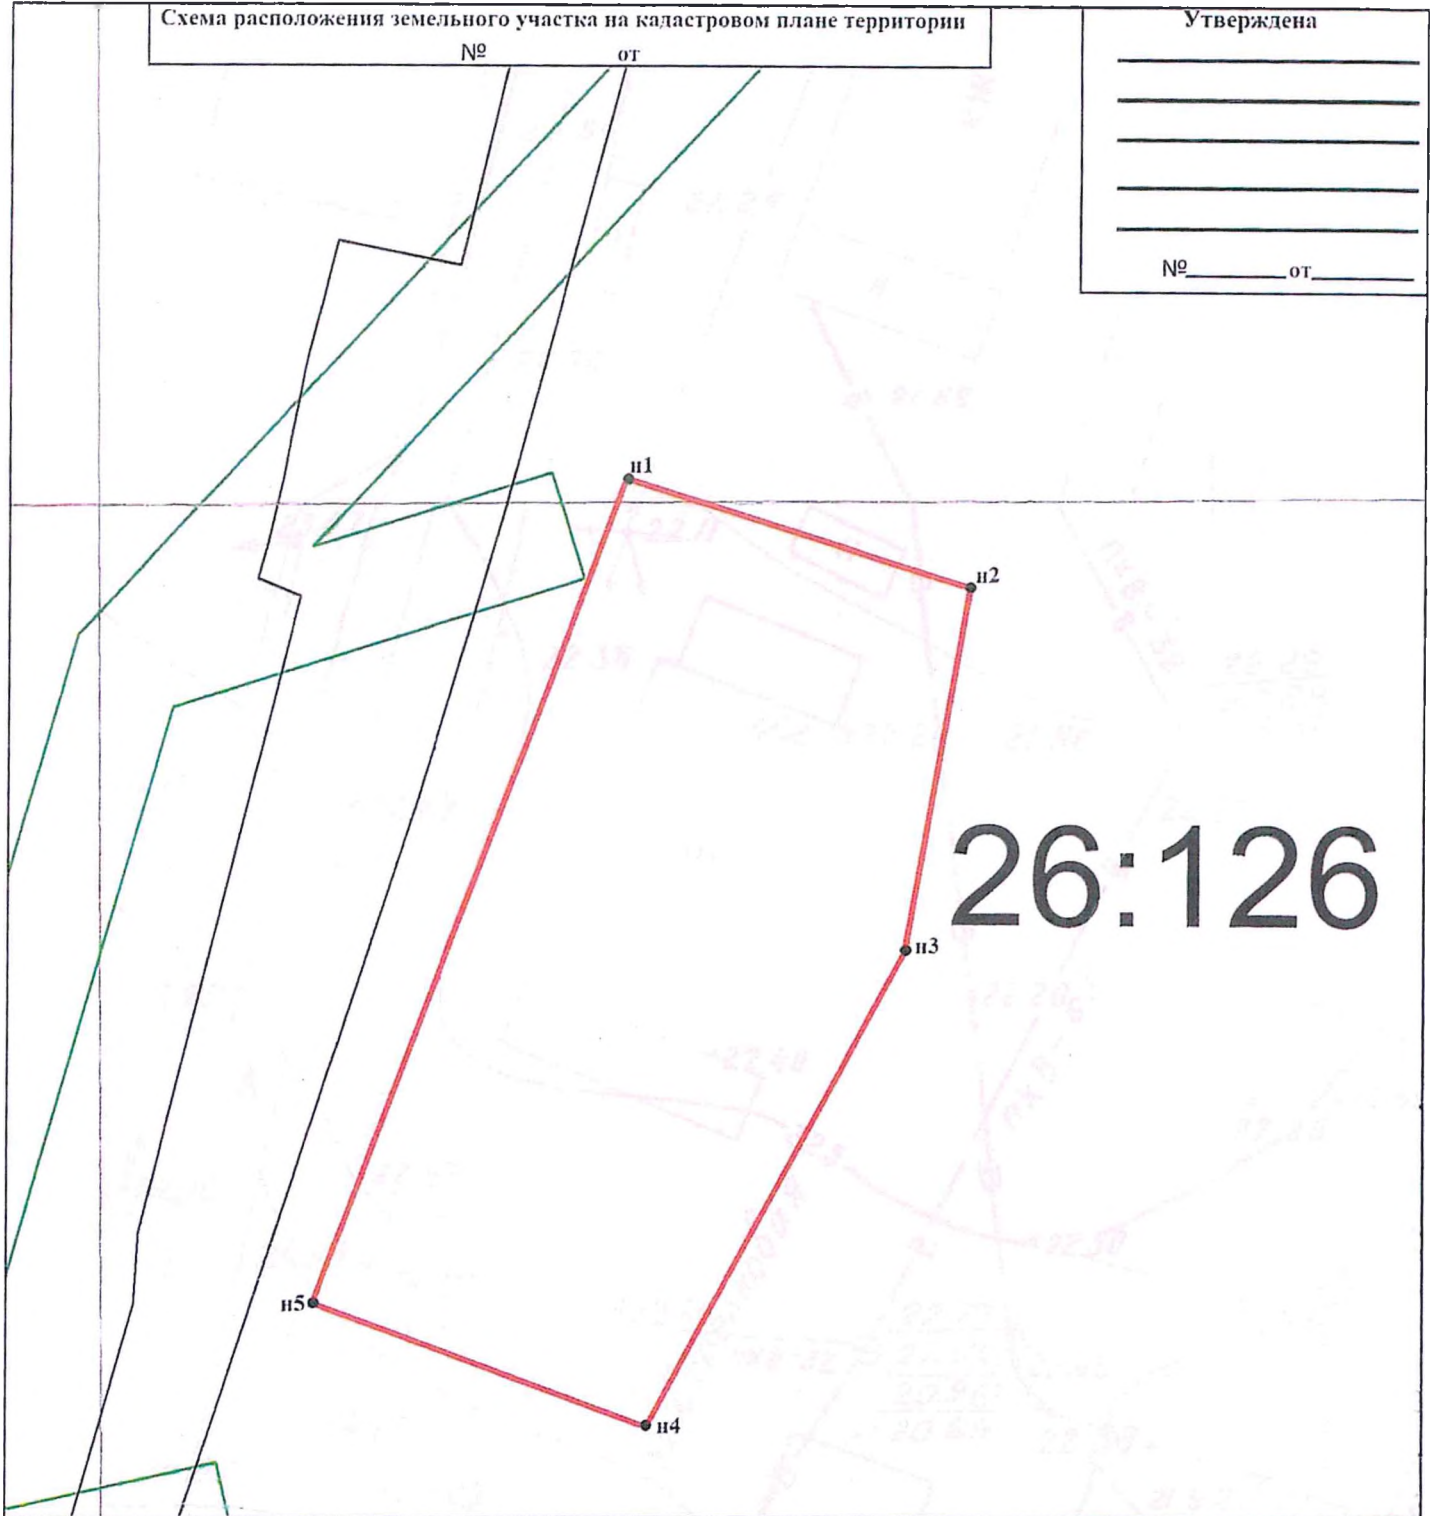

26:126

Масштаб 1:500

Система координат МСК - 41

Условные обозначения :

26:126:3У1 - Условный номер образуемого земельного участка

— - вновь образованная часть границы, сведения о которой достаточны для определения её границ

26:126 - Кадастровый номер земельного участка

n1 - Обозначения Новой характерной точки

— - Охранная зона коммуникаций

● - Характерная точка границы, сведения о которой позволяют однозначно определить её положение на местности

Условный номер образуемого земельного участка

41:01:0010126:126:3У1

Площадь земельного участка : 714 кв.м

| | | |
|---|-----------|------------|
| 1 | 561349.76 | 1415038.78 |
| 2 | 561344.90 | 1415054.24 |
| 3 | 561328.30 | 1415051.37 |
| 4 | 561306.73 | 1415039.84 |
| 5 | 561312.33 | 1415024.86 |
| 1 | 561349.76 | 1415038.78 |