



ГЛАВА  
ПЕТРОПАВЛОВСК-КАМЧАТСКОГО ГОРОДСКОГО ОКРУГА

## ПОСТАНОВЛЕНИЕ

02.02.2024 № 2

### **О назначении публичных слушаний по проекту решения о предоставлении разрешения на отклонение от предельных параметров разрешенного строительства объекта капитального строительства «Индивидуальный жилой дом» на земельном участке с кадастровым номером 41:01:0010122:3646**

Рассмотрев заявление Лукьянчука Игоря Борисовича от 17.08.2020 № 13-02-02-00/13842/20, в соответствии со статьями 5.1, 40 Градостроительного кодекса Российской Федерации, статьей 28 Федерального закона от 06.10.2003 № 131-ФЗ «Об общих принципах организации местного самоуправления в Российской Федерации», статьей 28 Федерального закона от 13.07.2015 № 212-ФЗ «О свободном порте Владивосток», статьей 22 Устава Петропавловск-Камчатского городского округа и статьей 9 Решения Городской Думы Петропавловск-Камчатского городского округа от 28.04.2014 № 211-нд «О публичных слушаниях в Петропавловск-Камчатском городском округе»

ПОСТАНОВЛЯЮ:

1. Провести публичные слушания по проекту решения о предоставлении разрешения на отклонение от предельных параметров разрешенного строительства объекта капитального строительства «Индивидуальный жилой дом» на земельном участке с кадастровым номером 41:01:0010122:3646 в части уменьшения отступа от западной границы земельного участка с 5 метров до 3 метров в соответствии с чертежом градостроительного плана земельного участка от 04.10.2019 № ru 41-301-000-168 (далее – проект) согласно приложению 1 к настоящему постановлению (далее – публичные слушания).

2. Назначить проведение публичных слушаний на 06.02.2024 в 14<sup>30</sup> часов по адресу: город Петропавловск-Камчатский, улица Советская, дом 22, кабинет № 205 здания Управления архитектуры и градостроительства администрации Петропавловск-Камчатского городского округа.

3. Организатором публичных слушаний определить администрацию Петропавловск-Камчатского городского округа в лице Управления архитектуры и градостроительства администрации Петропавловск-Камчатского городского округа (далее – Управление).

4. Управлению организовать:

4.1 в день опубликования настоящего постановления:

- размещение проекта и информационных материалов к нему на официальных сайтах Городской Думы Петропавловск-Камчатского городского округа и администрации Петропавловск-Камчатского городского округа в информационно-телекоммуникационной сети «Интернет», а также в федеральной государственной информационной системе «Единый портал государственных и муниципальных услуг (функций)» (далее – единый портал);

- размещение на официальном сайте администрации Петропавловск-Камчатского городского округа и на едином портале настоящего постановления;

4.2 проведение экспозиции проекта по адресу: город Петропавловск-Камчатский, улица Советская, дом 22, в холле Управления архитектуры и градостроительства администрации Петропавловск-Камчатского городского округа (этаж 3) в течение всего периода размещения на официальных сайтах Городской Думы Петропавловск-Камчатского городского округа и администрации Петропавловск-Камчатского городского округа в информационно-телекоммуникационной сети «Интернет», а также на едином портале;

4.3 консультирование посетителей экспозиции в период работы экспозиции в месте ее проведения, в дни и часы посещения экспозиции, указанные в оповещении о начале публичных слушаний, распространение печатных информационных материалов о проекте, подлежащем рассмотрению на публичных слушаниях.

5. Установить порядок учета предложений и замечаний по проекту, а также участия граждан в его обсуждении согласно приложению 2 к настоящему постановлению.

6. Организационно-техническое и информационное обеспечение проведения публичных слушаний, включая информирование граждан, постоянно проживающих в пределах территориальной зоны, в границах которой расположен земельный участок или объект капитального строительства, в отношении которого подготовлен данный проект, правообладателей находящихся в границах этой территориальной зоны земельных участков и (или) расположенных на них объектов капитального строительства, граждан, постоянно проживающих в границах земельных участков, прилегающих к земельному участку, в отношении которого подготовлен данный проект, правообладателей таких земельных участков или расположенных на них объектов капитального строительства, правообладателей помещений, являющихся частью объекта капитального строительства, в отношении которого подготовлен данный проект, а также правообладателей земельных участков и объектов капитального строительства, подверженных риску негативного воздействия на окружающую среду в результате реализации данного проекта, осуществляет администрация Петропавловск-Камчатского городского округа.

7. Управлению делами администрации Петропавловск-Камчатского городского округа опубликовать настоящее постановление в газете «Град Петра и Павла».

*Глава  
Петропавловск-Камчатского городского округа  
К.В. Брызгин*

Приложение 1  
к постановлению Главы  
Петропавловск-Камчатского  
городского округа  
02.02.2024 № 2

ГЛАВА  
ПЕТРОПАВЛОВСК-КАМЧАТСКОГО ГОРОДСКОГО ОКРУГА

## ПОСТАНОВЛЕНИЕ

### **О предоставлении разрешения на отклонение от предельных параметров разрешенного строительства объекта капитального строительства «Индивидуальный жилой дом» на земельном участке с кадастровым номером 41:01:0010122:3646**

В соответствии с частью 14 статьи 28 Федерального закона от 13.07.2015 № 212-ФЗ «О свободном порте Владивосток», статьей 40 Градостроительного кодекса Российской Федерации, Административным регламентом предоставления администрацией Петропавловск-Камчатского городского округа муниципальной услуги по предоставлению разрешения на отклонение от предельных параметров разрешенного строительства, реконструкции объекта капитального строительства на территории Петропавловск-Камчатского городского округа, утвержденным постановлением администрации Петропавловск-Камчатского городского округа от 01.02.2019 № 175, с учетом рекомендаций Комиссии по землепользованию и застройке Петропавловск-Камчатского городского округа о предоставлении разрешения на отклонение от предельных параметров разрешенного строительства объекта капитального строительства

ПОСТАНОВЛЯЮ:

1. Предоставить разрешение на отклонение от предельных параметров разрешенного строительства объекта капитального строительства «Индивидуальный жилой дом» на земельном участке с кадастровым номером 41:01:0010122:3646 в части уменьшения отступа от западной границы земельного участка с 5 метров до 3 метров в соответствии с чертежом градостроительного плана земельного участка от 04.10.2019 № ru 41-301-000-168.

2. Управлению делами администрации Петропавловск-Камчатского городского округа опубликовать настоящее постановление в газете «Град Петра и Павла» и разместить на официальном сайте администрации Петропавловск-Камчатского городского округа в информационно-телекоммуникационной сети «Интернет».

*Глава  
Петропавловск-Камчатского городского округа  
К.В. Брызгин*

Приложение 2  
к постановлению Главы  
Петропавловск-Камчатского  
городского округа  
02.02.2024 № 2

### **Порядок учета предложений и замечаний по проекту решения о предоставлении разрешения на отклонение от предельных параметров разрешенного строительства объекта капитального строительства «Индивидуальный жилой дом» на земельном участке с кадастровым номером 41:01:0010122:3646 в части уменьшения отступа от западной границы земельного участка с 5 метров до 3 метров в соответствии с чертежом градостроительного плана земельного участка от 04.10.2019 № ru 41-301-000-168 и участия граждан в его обсуждении**

1. Со дня опубликования постановления Главы Петропавловск-Камчатского городского округа о назначении публичных слушаний по проекту до дня проведения собрания участников публичных слушаний включительно, в период размещения на официальных сайтах Городской Думы Петропавловск-Камчатского городского округа и администрации Петропавловск-Камчатского городского округа в информационно-телекоммуникационной сети «Интернет», а также в федеральной государственной информационной системе «Единый портал государственных и муниципальных услуг (функций)» (далее – единый портал) проекта и проведения экспозиции такого проекта участники публичных слушаний, прошедшие идентификацию в соответствии с частью 9 статьи 9 Решения Городской Думы Петропавловск-Камчатского городского округа от 28.04.2014 № 211-нд «О публичных слушаниях в Петропавловск-Камчатском городском округе», вправе вносить предложения и замечания, касающиеся такого проекта:

1.1 в письменной или устной форме в ходе проведения публичных слушаний;

1.2 в письменной форме или в форме электронного документа организатору публичных слушаний по адресу: 683000, город Петропавловск-Камчатский, улица Советская, дом 22, кабинет 206, понедельник – четверг с 09.00 до 17.00 часов, пятница с 09.00 до 16.00 часов (перерыв с 13.00 до 14.00 часов);

1.3 посредством записи в книге (журнале) учета посетителей экспозиции проекта, подлежащего рассмотрению на публичных слушаниях;

1.4 посредством обратной связи на едином портале.

2. Предложения и замечания подлежат регистрации и обязательно-му рассмотрению организатором публичных слушаний. Предложения и замечания не рассматриваются в случае выявления факта предоставления участником публичных слушаний недостоверных сведений.

3. Все предложения и замечания участников публичных слушаний с разделением на предложения и замечания граждан, являющихся участниками публичных слушаний и постоянно проживающих на территории, в пределах которой проводятся публичные слушания, и предложения и замечания иных участников публичных слушаний указываются в протоколе публичных слушаний.

4. Содержание внесенных предложений и замечаний участников публичных слушаний с разделением на предложения и замечания граждан, являющихся участниками публичных слушаний и постоянно проживающих на территории, в пределах которой проводятся публичные слушания, и предложения и замечания иных участников публичных слушаний указываются в заключении о результатах публичных слушаний.

В случае внесения несколькими участниками публичных слушаний одинаковых предложений и замечаний допускается обобщение таких предложений и замечаний.

АДМИНИСТРАЦИЯ  
ПЕТРОПАВЛОВСК-КАМЧАТСКОГО ГОРОДСКОГО ОКРУГА

## ПОСТАНОВЛЕНИЕ

30.01.2024 № 60

### Об утверждении документации по планировке территории, содержащей проект межевания территории линейного объекта «1 этап «Строительство кольцевой сети водоснабжения от ул. Заречная до ВНС по ул. Вольского», 2 этап «Строительство перемычки для подпитки системы водоснабжения от ул. Кавказская до площадки перспективной застройки»

В соответствии со статьей 46 Градостроительного кодекса Российской Федерации, с учетом протокола публичных слушаний по рассмотрению проекта планировки территории и проекта межевания территории от 24.11.2023, заключения о результатах публичных слушаний от 29.11.2023

ПОСТАНОВЛЯЮ:

1. Утвердить документацию по планировке территории, содержащую проект межевания территории линейного объекта «1 этап «Строительство кольцевой сети водоснабжения от ул. Заречная до ВНС по ул. Вольского», 2 этап «Строительство перемычки для подпитки системы водоснабжения от ул. Кавказская до площадки перспективной застройки».

2. Управлению делами администрации Петропавловск-Камчатского городского округа в течение семи дней со дня принятия настоящего постановления опубликовать его в газете «Град Петра и Павла» и разместить на официальном сайте администрации Петропавловск-Камчатского городского округа в информационно-телекоммуникационной сети «Интернет».

3. Настоящее постановление вступает в силу после дня его официального опубликования.

4. Контроль за исполнением настоящего постановления возложить на руководителя Управления архитектуры и градостроительства администрации Петропавловск-Камчатского городского округа.

**Глава**  
**Петропавловск-Камчатского городского округа**  
**К.В. Брызгин**

**Приложение**  
**к постановлению администрации**  
**Петропавловск-Камчатского**  
**городского округа**  
**30.01.2024 № 60**

**Документация по планировке территории, содержащая проект межевания территории линейного объекта «1 этап «Строительство кольцевой сети водоснабжения от ул. Заречная до ВНС по ул. Вольского», 2 этап «Строительство перемычки для подпитки системы водоснабжения от ул. Кавказская до площадки перспективной застройки»**

ИП Морщагин Максим Геннадьевич

Заказчик – ООО «ИТЦ Камлайт»

ДОКУМЕНТАЦИЯ ПО ПЛАНИРОВКЕ ТЕРРИТОРИИ,  
СОДЕРЖАЩАЯ ПРОЕКТ МЕЖЕВАНИЯ ТЕРРИТОРИИ  
ЛИНЕЙНОГО ОБЪЕКТА «1 ЭТАП «СТРОИТЕЛЬСТВО КОЛЬЦЕВОЙ  
СЕТИ ВОДОСНАБЖЕНИЯ ОТ УЛ. ЗАРЕЧНАЯ ДО ВНС ПО УЛ.  
ВОЛЬСКОГО», 2 ЭТАП «СТРОИТЕЛЬСТВО ПЕРЕМЫЧКИ ДЛЯ  
ПОДПИТКИ СИСТЕМЫ ВОДОСНАБЖЕНИЯ ОТ УЛ. КАВКАЗСКАЯ  
ДО ПЛОЩАДКИ ПЕРСПЕКТИВНОЙ ЗАСТРОЙКИ»

Том 1.

Проект планировки территории. Основная часть

Директор



М.Г. Морщагин

г. Петропавловск-Камчатский

2023 г.

#### Введение

Документация по планировке территории, содержащая проект межевания территории линейного объекта «1 этап «Строительство кольцевой сети водоснабжения от ул. Заречная до ВНС по ул. Вольского», 2 этап «Строительство перемычки для подпитки системы водоснабжения от ул. Кавказская до площадки перспективной застройки» (далее – Документация) разрабатывается на основании приказа краевого государственного унитарного предприятия «Камчатский водоканал» от 28.04.2023 № 133А, пп.5 п.3 ст. 41 Градостроительного кодекса Российской Федерации, в соответствии с техническим заданием на разработку Документации, требованиями Положения о составе и содержании документации по планировке территории, предусматривающей размещение одного или нескольких линейных объектов, утвержденного постановлением Правительства Российской Федерации от 12.05.2017 № 564 (далее – Положения о составе и содержании документации по планировке территории) и иными нормативно-правовыми документами.

Проектируемый линейный объект является объектом, строительство которого предусмотрено Инвестиционной программой краевого государственного унитарного предприятия «Камчатский водоканал», утвержденной Постановлением Региональной службы по тарифам и ценам Камчатского края от 28.10.2022 № 185, в два этапа.

1 этап «Строительство кольцевой сети водоснабжения от ул. Заречная до ВНС по ул. Вольского» предусматривает строительство водопровода внутренним диаметром 500 мм. Материал труб – напорные из полиэтилена ПЭ-100 SDR-11, d=630 мм. Водопровод требуется проложить вдоль автомобильных дорог по ул. Ломоносова и проспекта Содружества. Длина проектируемого водопровода составляет 3702 метра.

2 этап «Строительство перемычки для подпитки системы водоснабжения от ул. Кавказская до площадки перспективной застройки» предусматривает строительство водопровода диаметром 200 мм. Материал труб – напорные из полиэтилена ПЭ-100 SDR-11, d=250 мм. Водопровод требуется проложить вдоль

Изм.	Лист	№ докум.	Подпись	Дата	Лист
					2

автомобильной дороги по проспекту Содружества, пересекая ул. Кавказская. Длина проектируемого водопровода составляет 439 метров.

Также в составе проектируемого линейного объекта планируется установление трех наземных павильонов над камерами переключения запорной арматуры.

Водопроводы диаметром до 500 мм могут размещаться без подготовки документации по планировке территории<sup>1</sup>, однако проектируемый водопровод диаметром 250 мм является составной частью единого линейного объекта «1 этап «Строительство кольцевой сети водоснабжения от ул. Заречная до ВНС по ул. Вольского», 2 этап «Строительство перемычки для подпитки системы водоснабжения от ул. Кавказская до площадки перспективной застройки», в отношении которого разрабатывается настоящая Документации.

В соответствии с требованиями Положения о составе и содержании документации по планировке территории в составе настоящей Документации разработаны:

- Проект планировки территории, состоящий из основной (утверждаемой) части и материалов по обоснованию проекта планировки (Том № 1 и Том № 2). Проект планировки территории разрабатывается в целях определения границ зон планируемого размещения объектов капитального строительства<sup>2</sup>.

- Проект межевания территории, содержащий основную (утверждаемую) часть и материалы по обоснованию проекта межевания (Том № 3 и Том № 4). Проект межевания территории разрабатывается в целях определения местоположения границ образуемых и изменяемых земельных участков.<sup>3</sup> Определение осуществляется в соответствии с проектом

<sup>1</sup> Постановление Правительства РФ от 12.11.2020 N 1816 (ред. от 10.02.2023) «Об утверждении перечня случаев, при которых для строительства, реконструкции линейного объекта не требуется подготовка документации по планировке территории, перечня случаев, при которых для строительства, реконструкции объекта капитального строительства не требуется получение разрешения на строительство, перечня случаев, при которых для создания горных выработок в ходе ведения горных работ не требуется получение разрешения на строительство, внесении изменений в перечень видов объектов, размещение которых может осуществляться на землях или земельных участках, находящихся в государственной или муниципальной собственности, без предоставления земельных участков и установления сервитутов, и о признании утратившими силу некоторых актов Правительства Российской Федерации»

<sup>2</sup> п.1 ст. 42 Градостроительного кодекса Российской Федерации

<sup>3</sup> п.2 ст. 43 Градостроительного кодекса Российской Федерации

Лист

3

### Состав проекта

**Том 1.** Проект планировки территории. Основная часть  
раздел 1. Проект планировки территории. Графическая часть  
раздел 2. Положение о размещении линейных объектов

**Том 2.** Материалы по обоснованию проекта планировки территории  
раздел 3. Материалы по обоснованию проекта планировки территории. Графическая часть  
раздел 4. Материалы по обоснованию проекта планировки территории. Пояснительная записка

**Том 3.** Проект межевания территории. Основная часть  
раздел 1. Проект межевания территории. Графическая часть  
раздел 2. Проект межевания территории. Текстовая часть

**Том 4.** Материалы по обоснованию проекта межевания территории  
Раздел 3. Материалы по обоснованию проекта межевания территории. Графическая часть  
Раздел 4. Материалы по обоснованию проекта межевания территории. Пояснительная записка

Лист

5

планировки, с градостроительными регламентами и нормами отвода земельных участков для линейных объектов, установленными в соответствии с федеральными законами, техническими регламентами и градостроительными нормативами.


ДОКУМЕНТАЦИЯ ПО ПЛАНИРОВКЕ ТЕРРИТОРИИ,  
СОДЕРЖАЩАЯ ПРОЕКТ МЕЖЕВАНИЯ ТЕРРИТОРИИ  
ЛИНЕЙНОГО ОБЪЕКТА «1 ЭТАП «СТРОИТЕЛЬСТВО КОЛЬЦЕВОЙ  
СЕТИ ВОДОСНАБЖЕНИЯ ОТ УЛ. ЗАРЕЧНАЯ ДО ВНС ПО УЛ.  
ВОЛЬСКОГО», 2 ЭТАП «СТРОИТЕЛЬСТВО ПЕРЕМЫЧКИ ДЛЯ  
ПОДПИТКИ СИСТЕМЫ ВОДОСНАБЖЕНИЯ ОТ УЛ. КАВКАЗСКАЯ  
ДО ПЛОЩАДКИ ПЕРСПЕКТИВНОЙ ЗАСТРОЙКИ»

**Том 1. Проект планировки территории. Основная часть**

раздел 1. Проект планировки территории. Графическая часть

Лист

4

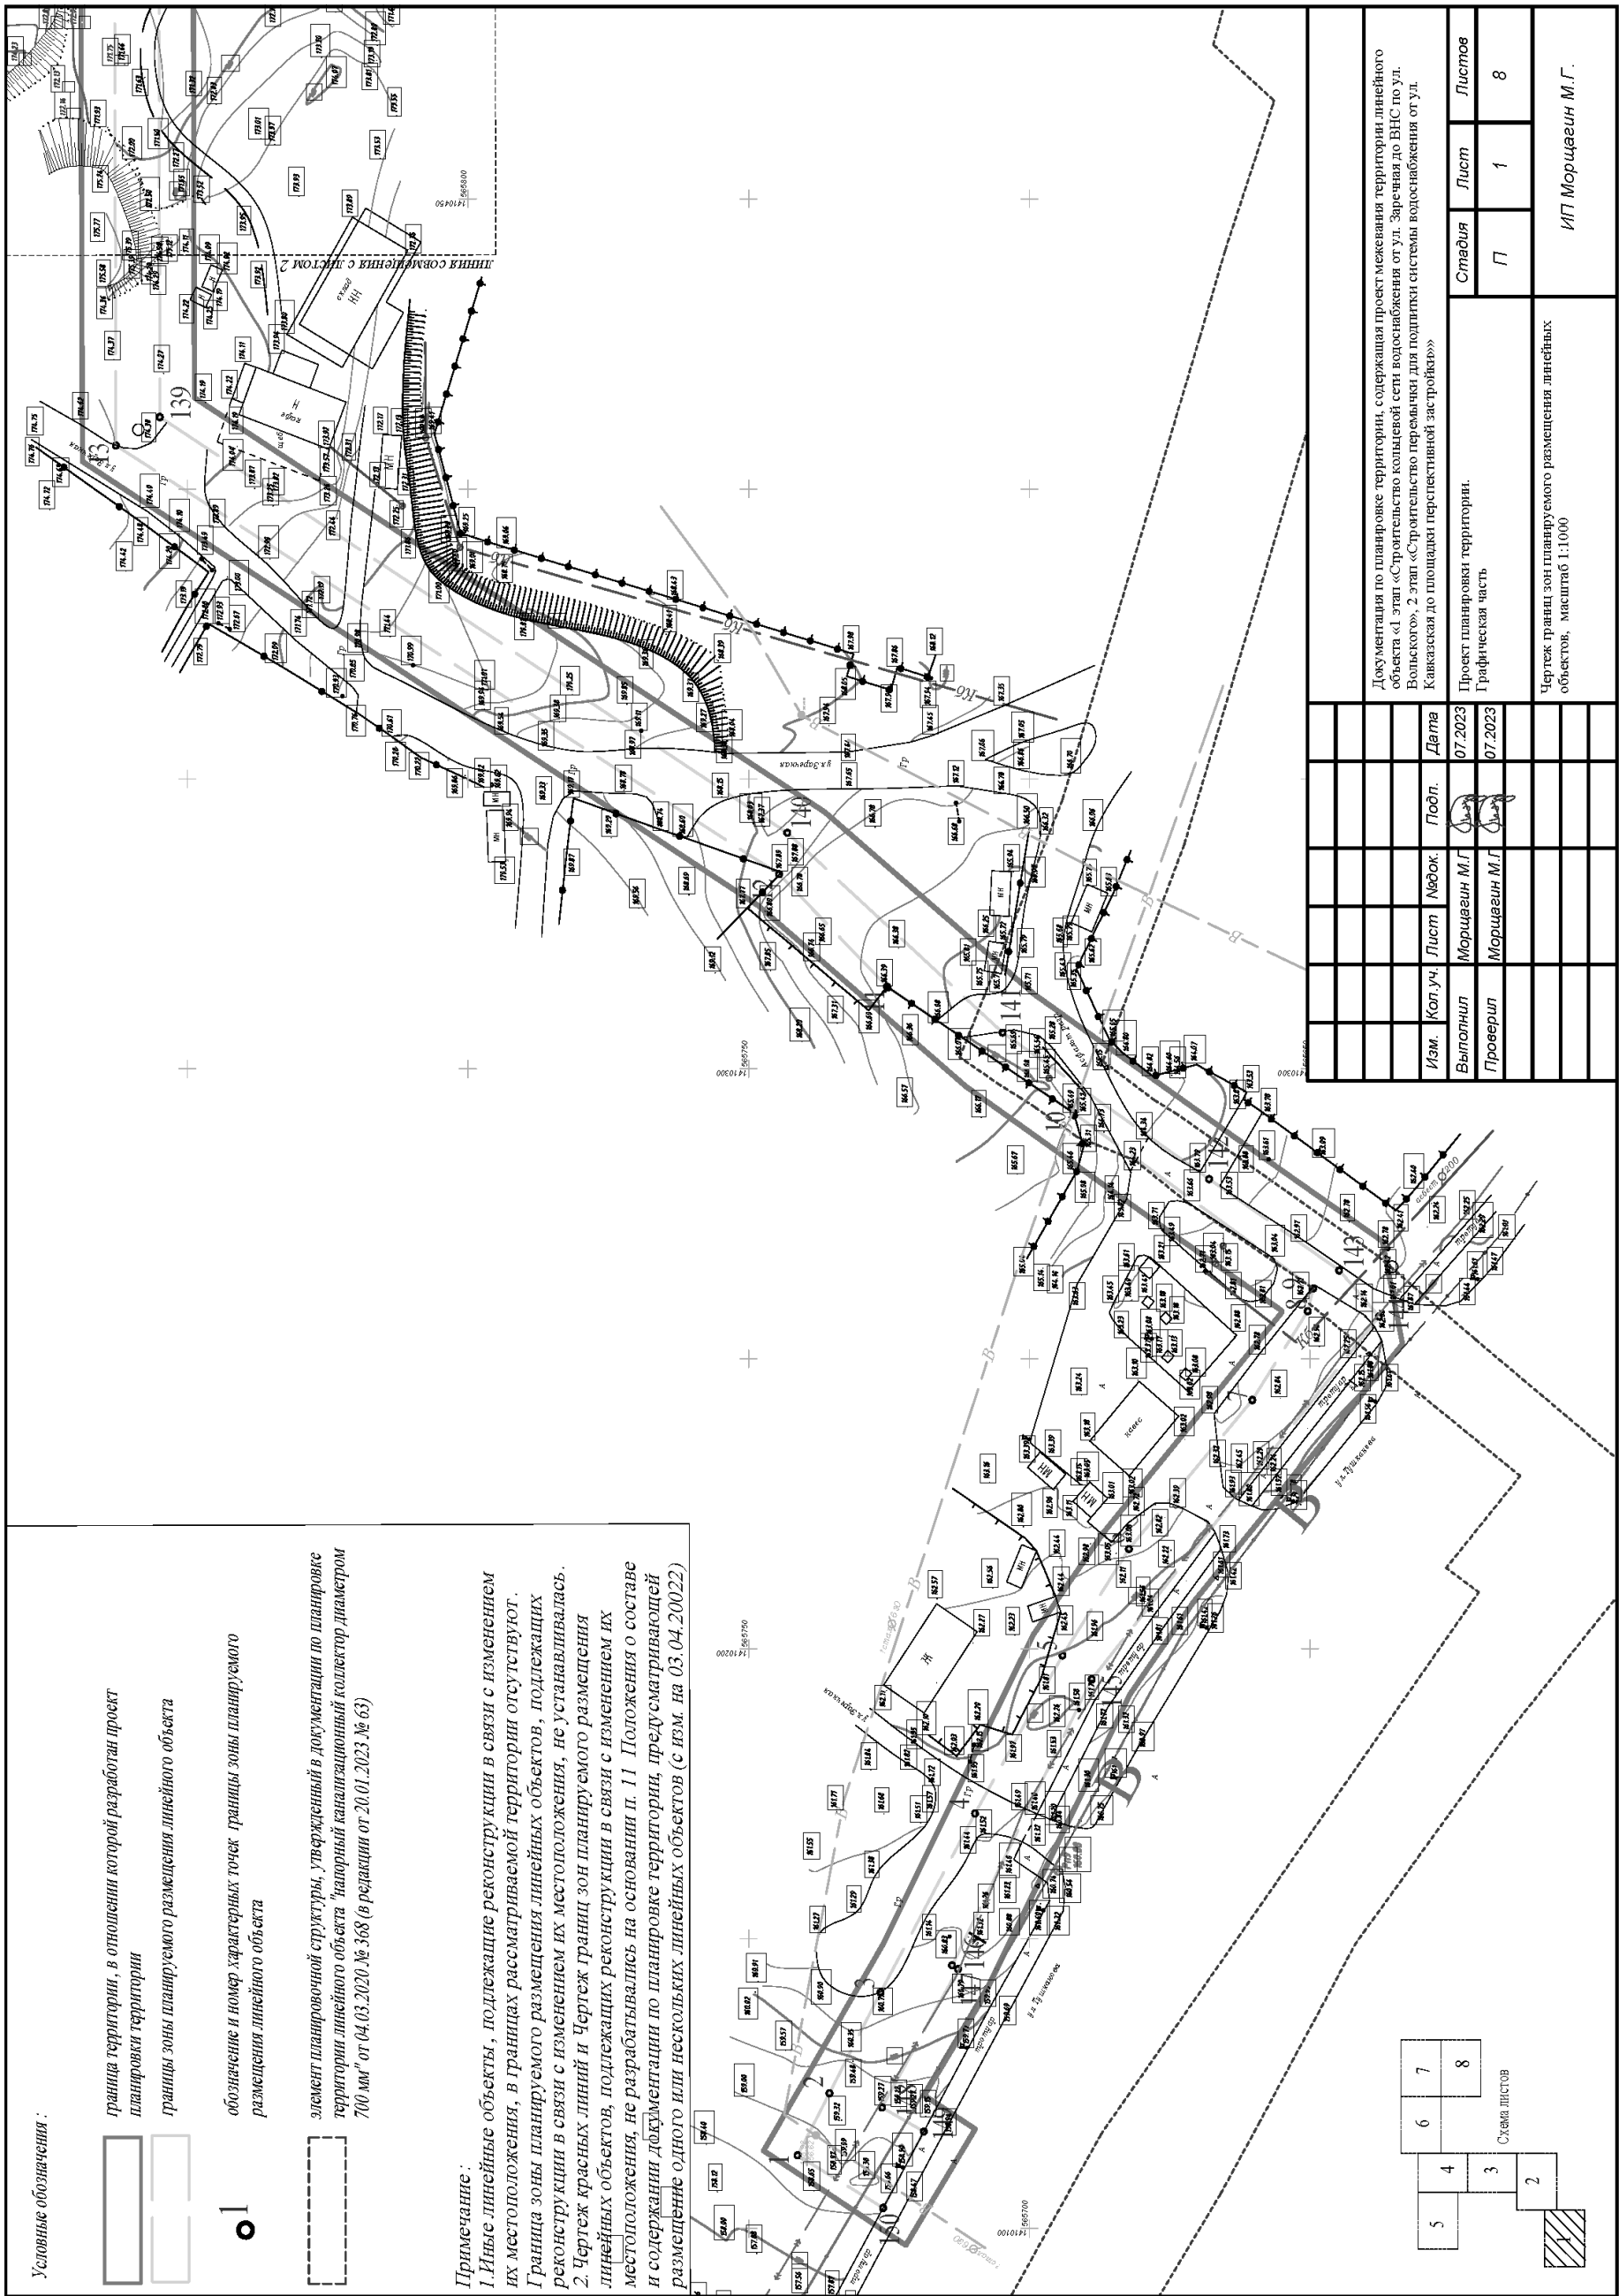

Условные обозначения:




обозначение и номер характерных точек границы зоны планируемого размещения линейного объекта

элемент планировочной структуры, утвержденный в документации по планировке территории линейного объекта "напорный канализационный коллектор диаметром 700 мм" от 04.03.2020 № 368 (в редакции от 20.01.2023 № 63)



Примечание:

1. Иные линейные объекты, подлежащие реконструкции в связи с изменением их местоположения, в границах рассматриваемой территории отсутствуют. Граница зоны планируемого размещения линейных объектов, подлежащих реконструкции в связи с изменением их местоположения, не устанавливалась. 2. Чертеж красных линий и Чертеж границ зон планируемого размещения линейных объектов, подлежащих реконструкции в связи с изменением их местоположения, не разрабатывались на основании п. 11 Положения о составе и содержании документации по планировке территории, предусматривающей размещение одного или нескольких линейных объектов (с изм. на 03.04.20022)

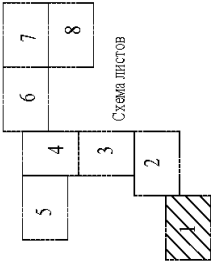

Документация по планировке территории, содержащая проект межевания территории линейного объекта («1 этап «Строительство кольцевой сети водоснабжения от ул. Заренная до ВНС по ул. Кавказская»», 2 этап «Строительство перекачка для подпитки системы водоснабжения от ул. Кавказская до площади перспективной застройки»)				Дата	07.2023
Проект планировки территории. Графическая часть				Изм.	Коп. уч.
Чертёж границ зон планируемого размещения линейных объектов, масштаб 1:1000				Выполнил	Морщагин М.Г.
				Проверил	Морщагин М.Г.
				Лист	1
				Листов	8
				Стация	П
				ИП Морщагин М.Г.	

ЛИНИЯ СОВМЕЩЕНИЯ С ЛИСТОМ 3

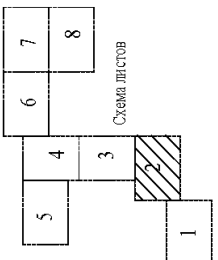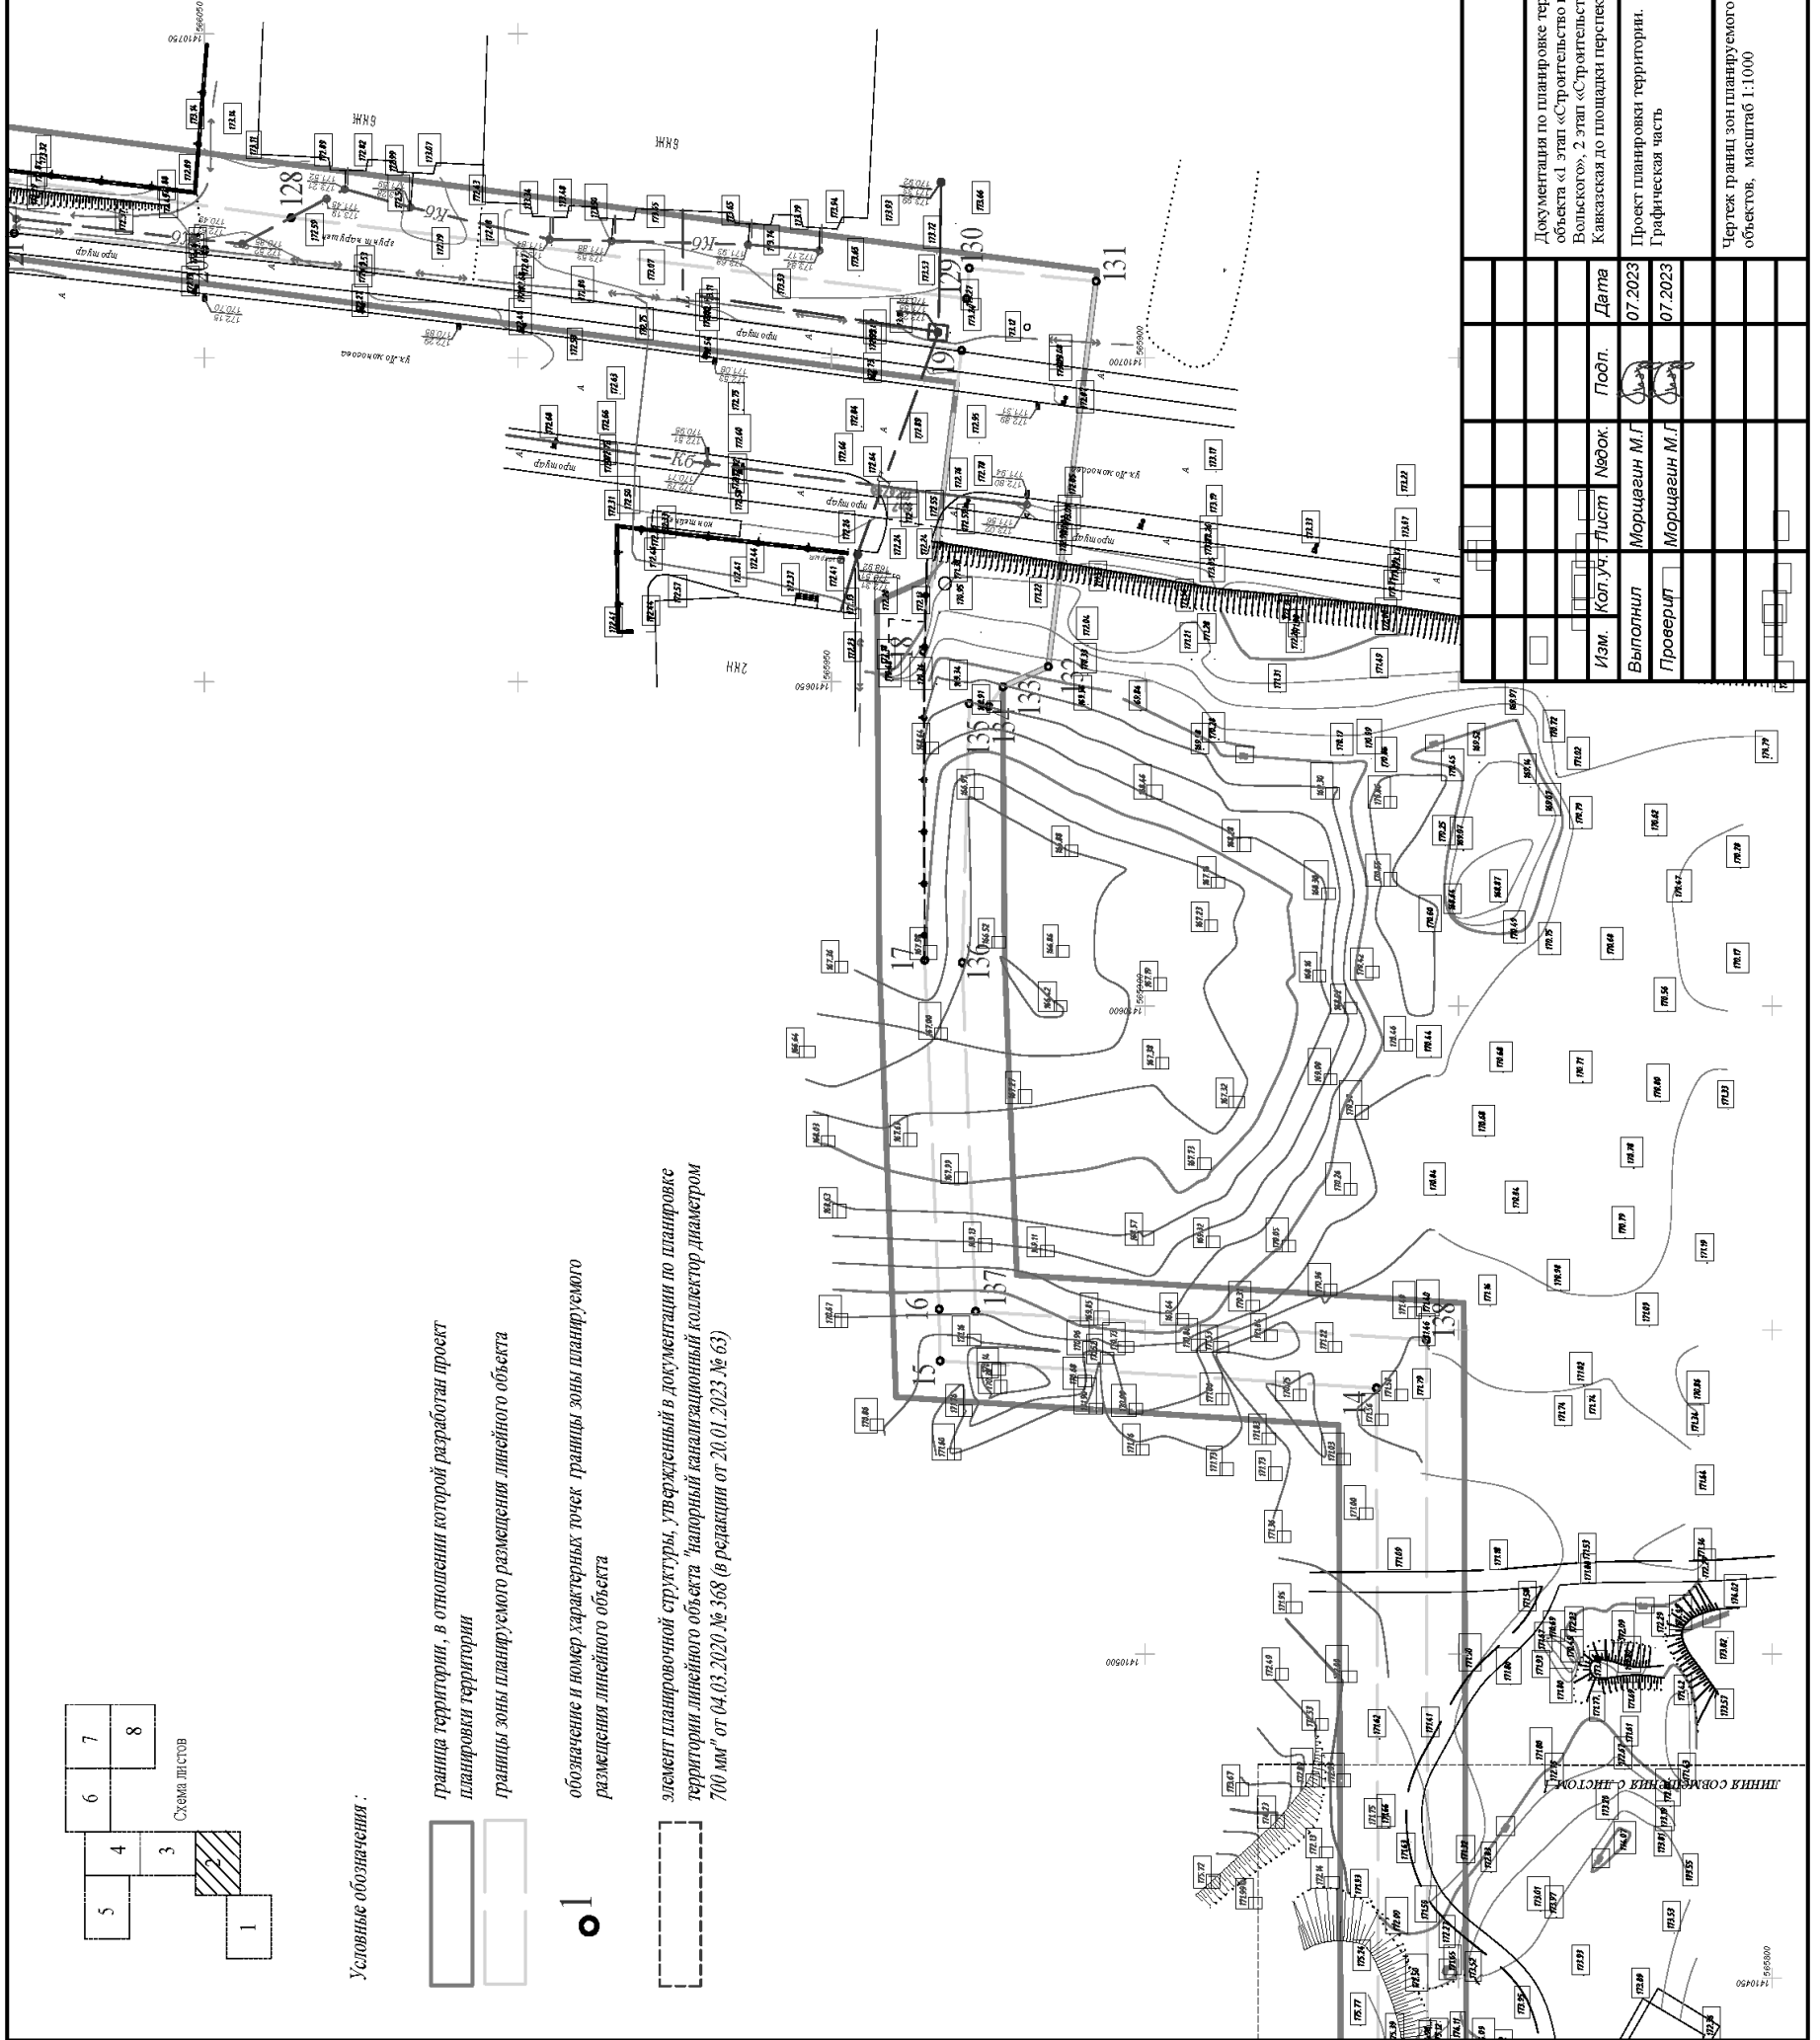





Условные обозначения:


- граница территории, в отношении которой разработан проект планировки территории
- границы зоны планируемого размещения линейного объекта
- обозначение и номер характерных точек границы зоны планируемого размещения линейного объекта
- элемент планировочной структуры, утвержденный в документации по планировке территории линейного объекта "напорный канализационный коллектор диаметром 700 мм" от 04.03.2020 № 368 (в редакции от 20.01.2023 № 63)

Документация по планировке территории, содержащая проект межевания территории линейного объекта («1 этап «Строительство кольцевой сети водоснабжения от ул. Заряная до ВНС по ул. Кавказская до площадки перспективной застройки»»)		Дата	Побл.	Людок.	Лист	Листов
Проект планировки территории. Графическая часть		07.2023			2	8
Чертеж границ зон планируемого размещения линейных объектов, масштаб 1:1000		07.2023				
		Выполнил	Морщагин М.Г.	Проверил	Морщагин М.Г.	ИП Морщагин М.Г.
		Изм.	Кол.уч.	Лист	Людок.	Лист


линия совмещения с листом 4

Условные обозначения :

-  граница территории, в отношении которой разработан проект планировки территории
-  границы зоны планируемого размещения линейного объекта
-  обозначение и номер характерных точек границы зоны планируемого размещения линейного объекта
-  элемент планировочной структуры, утвержденный в документации по планировке территории линейного объекта "напорный канализационный коллектор диаметром 700 мм" от 04.03.2020 № 368 (в редакции от 20.01.2023 № 63)

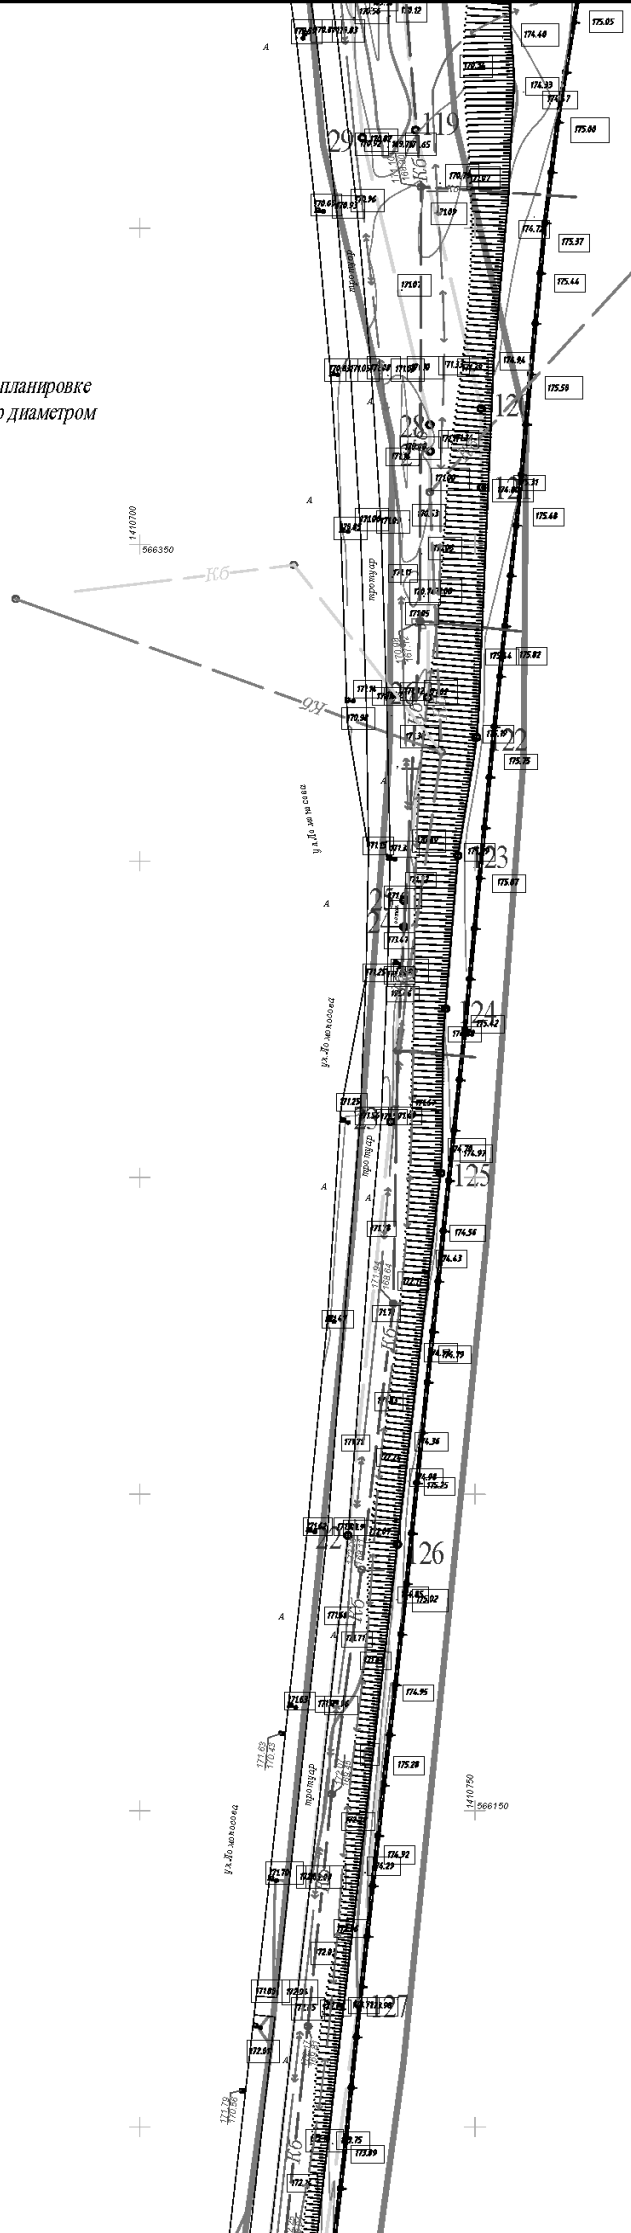

линия совмещения с листом 2

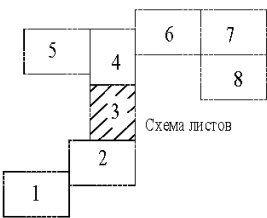


Изм.	Кол.уч.	Лист	№ док.	Подп.	Дата
Выполнил	Морцагин М.Г.			<i>Морцагин</i>	07.2023
Проверил	Морцагин М.Г.			<i>Морцагин</i>	07.2023

Документация по планировке территории, содержащая проект межевания территории линейного объекта «1 этап «Строительство кольцевой сети водоснабжения от ул. Заречная до ВНС по ул. Вольского», 2 этап «Строительство перемычки для подпитки системы водоснабжения от ул. Кавказская до площадки перспективной застройки»»

Проект планировки территории. Графическая часть	Стадия	Лист	Листов
	П	3	8

Чертеж границ зон планируемого размещения линейных объектов, масштаб 1:1000


ИП Морцагин М.Г.

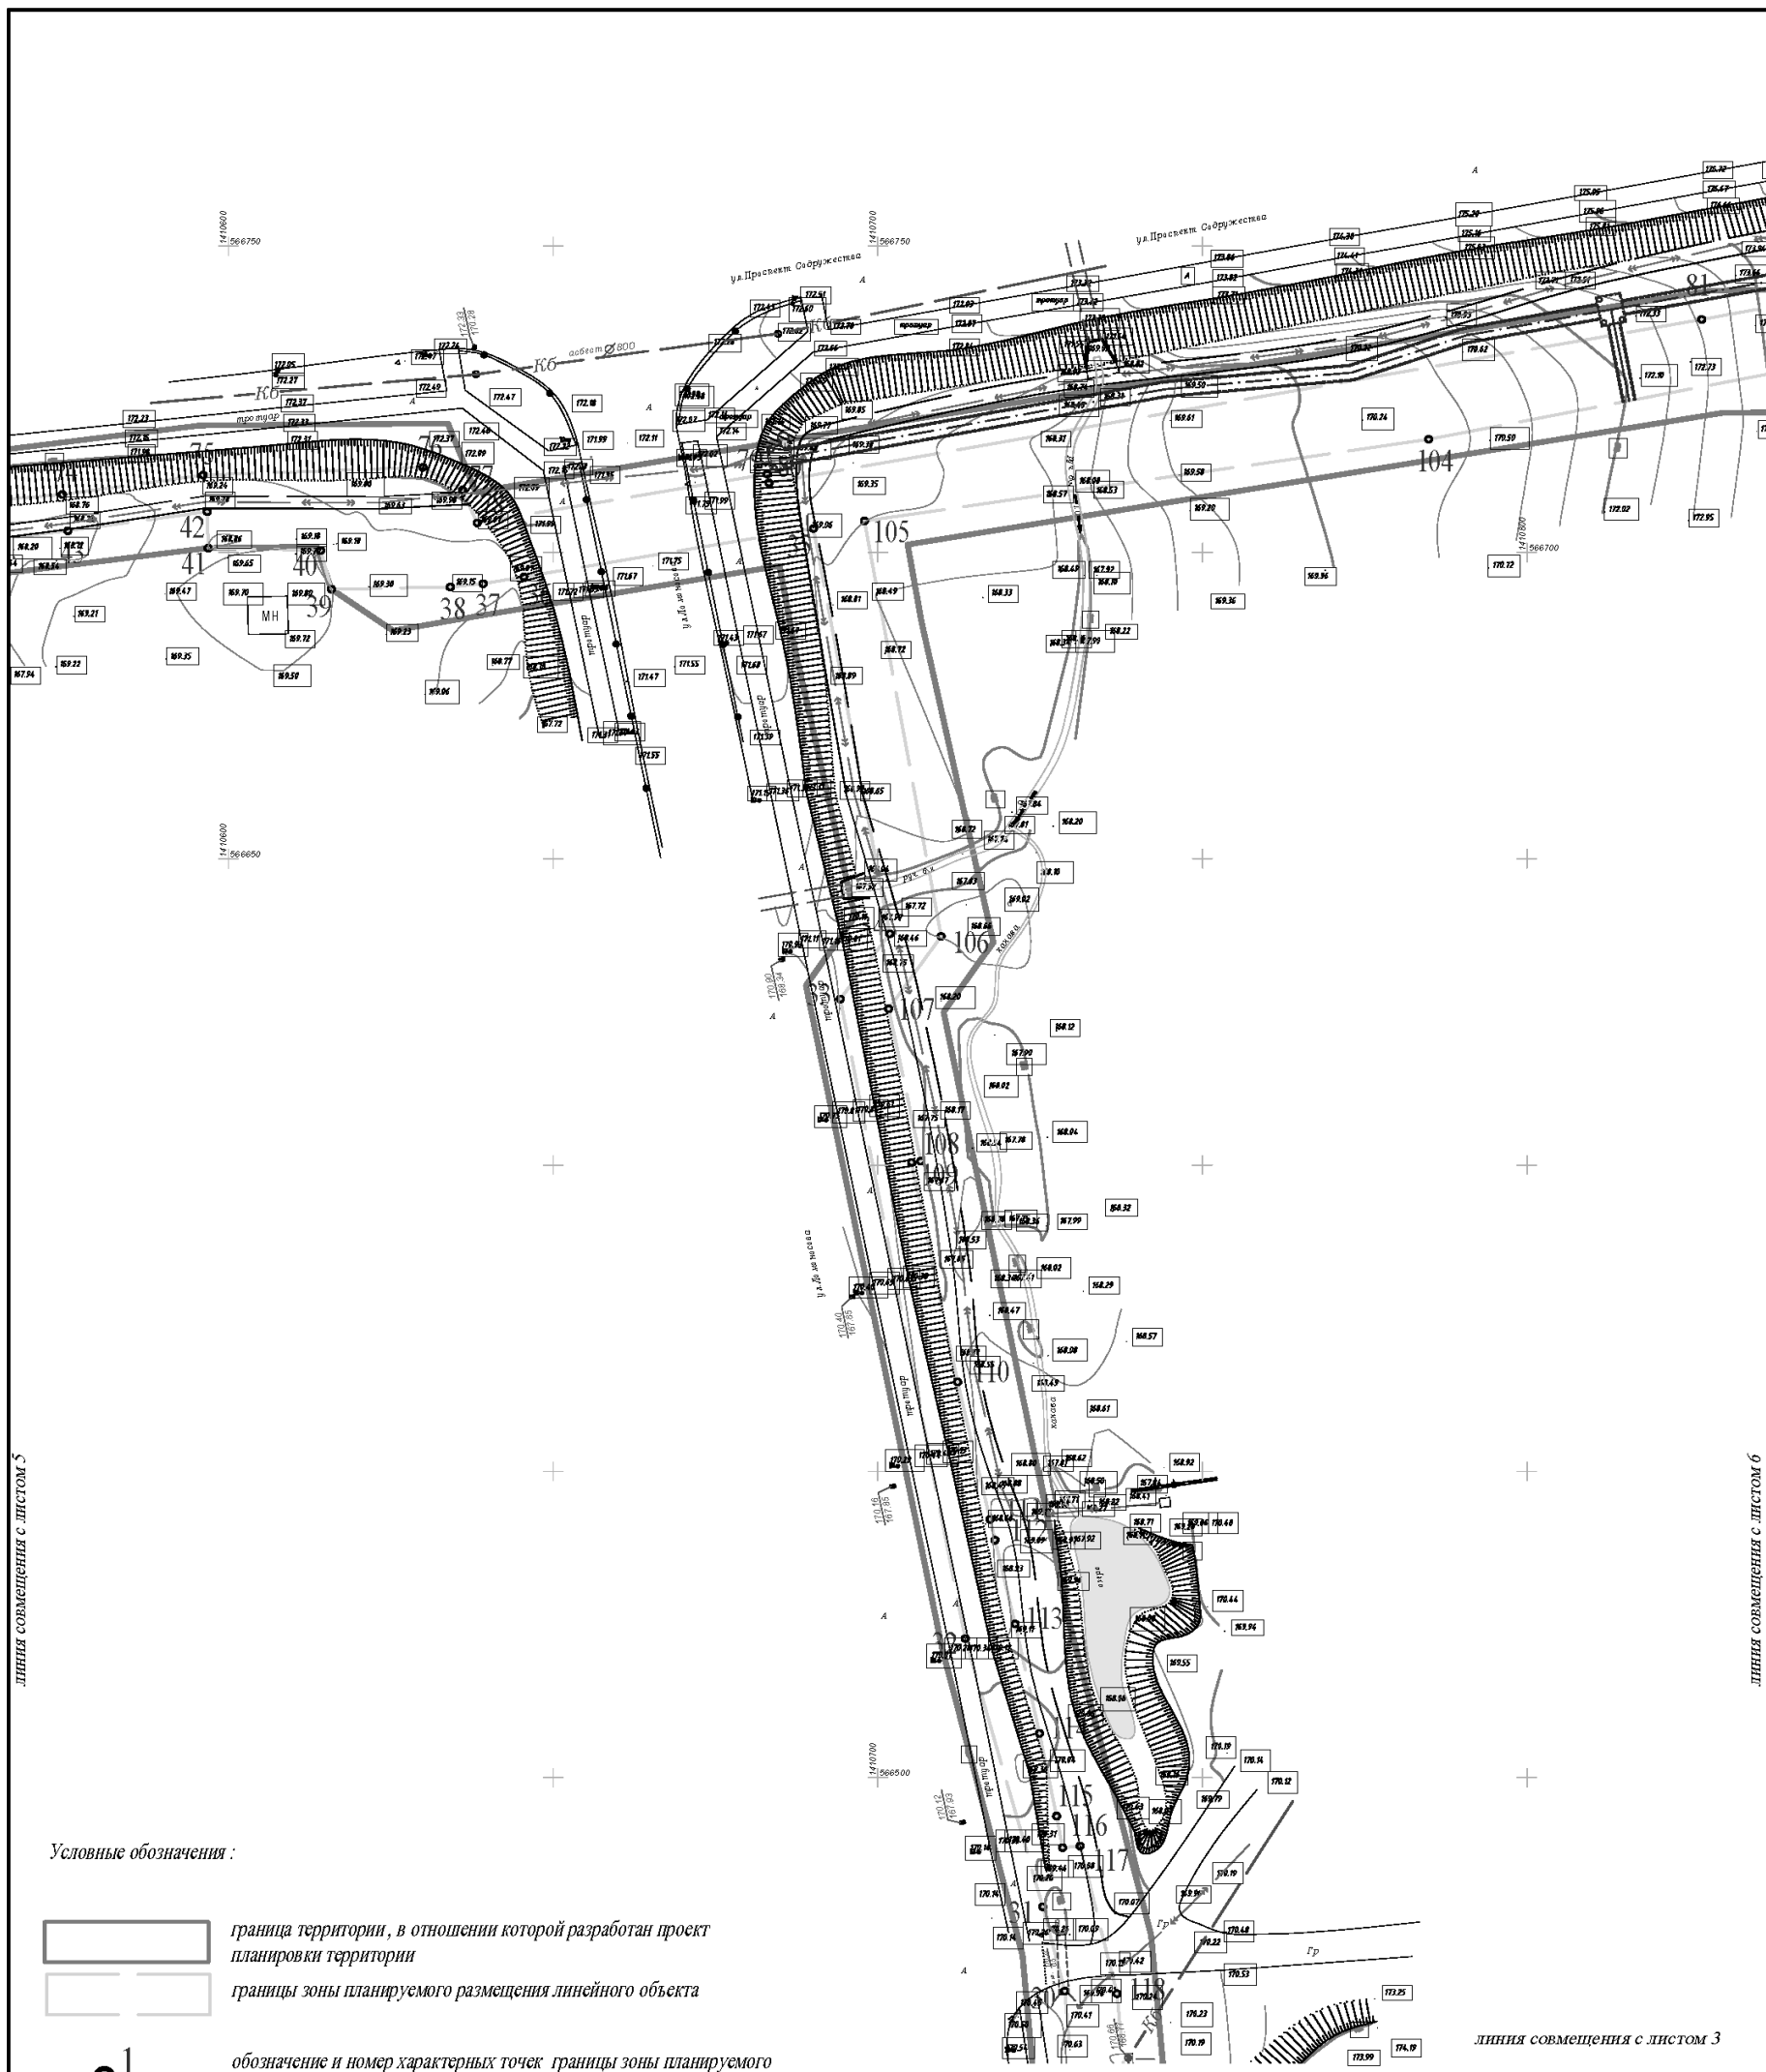



ЛИНИЯ СОВМЕЩЕНИЯ С ЛИСТОМ 5


ЛИНИЯ СОВМЕЩЕНИЯ С ЛИСТОМ 6


Условные обозначения :

 граница территории, в отношении которой разработан проект планировки территории

 границы зоны планируемого размещения линейного объекта

 обозначение и номер характерных точек границы зоны планируемого размещения линейного объекта

 элемент планировочной структуры, утвержденный в документации по планировке территории линейного объекта "напорный канализационный коллектор диаметром 700 мм" от 04.03.2020 № 368 (в редакции от 20.01.2023 № 63)

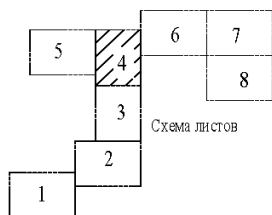

Изм.	Кол.уч.	Лист	Подк.	Подп.	Дата
Выполнил		Морцагин М.Г.			07.2023
Проверил		Морцагин М.Г.			07.2023


Документация по планировке территории, содержащая проект межевания территории линейного объекта «1 этап «Строительство кольцевой сети водоснабжения от ул. Заречная до ВНС по ул. Вольского», 2 этап «Строительство переключки для подпитки системы водоснабжения от ул. Кавказская до площадки перспективной застройки»»

Проект планировки территории.  
Графическая часть

Стадия	Лист	Листов
П	4	8

Чертеж границ зон планируемого размещения линейных объектов, масштаб 1:1000

ИП Морцагин М.Г.

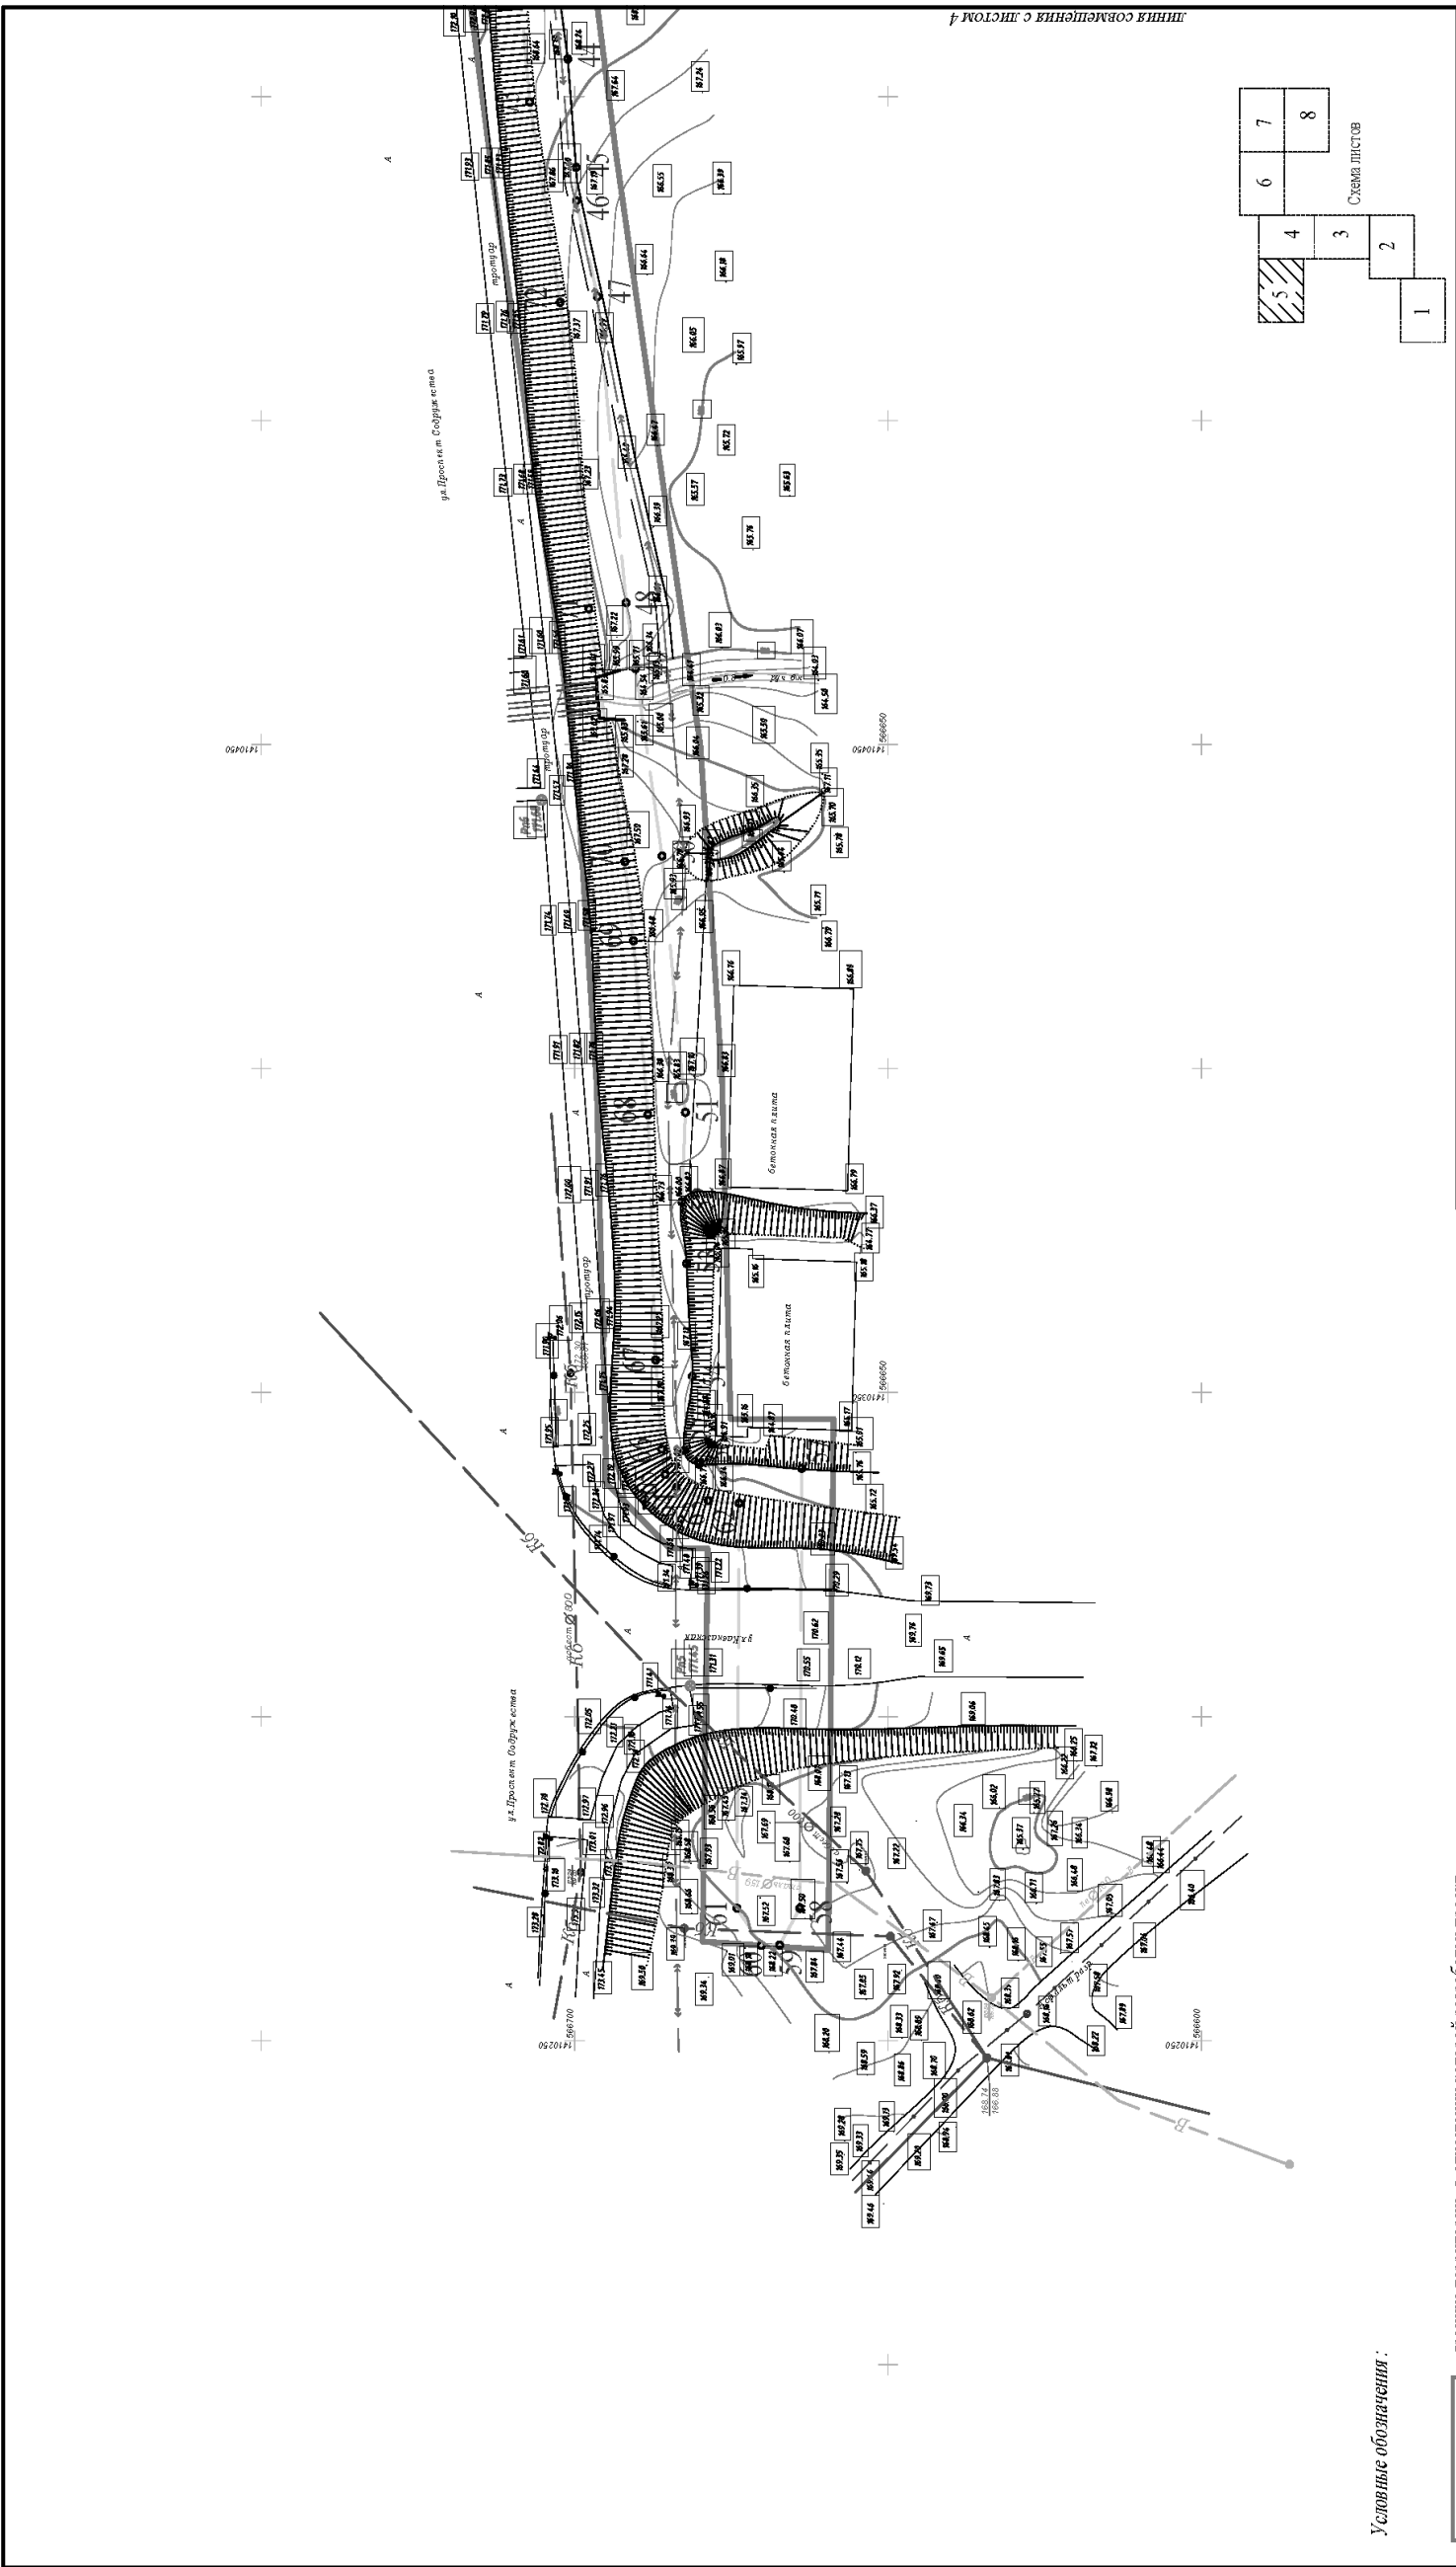

Условные обозначения:

— граница территории, в отношении которой разработан проект планировки территории


— границы зоны планируемого размещения линейного объекта

o 1 — обозначение и номер характерных точек границы зоны планируемого размещения линейного объекта

— элемент планировочной структуры, утвержденный в документации по планировке территории линейного объекта "напорный канализационный коллектор диаметром 700 мм" от 04.03.2020 № 368 (в редакции от 20.01.2023 № 63)

Документация по планировке территории, содержащая проект межевания территории линейного объекта «1 этап «Строительство кольцевой сети водоснабжения от ул. Заренная до ВНС по ул. Кавказская до площадки перспективной застройки»»				Дата	07.2023
Изм.	Коп. уч.	Лист	Людок.	Подп.	Дата
Выполнил	Морщагин М.Г.				07.2023
Проверил	Морщагин М.Г.				
Проект планировки территории. Графическая часть				Лист	5
Чертёж границ зон планируемого размещения линейных объектов, масштаб 1:1000				Листов	8
				ИП Морщагин М.Г.	



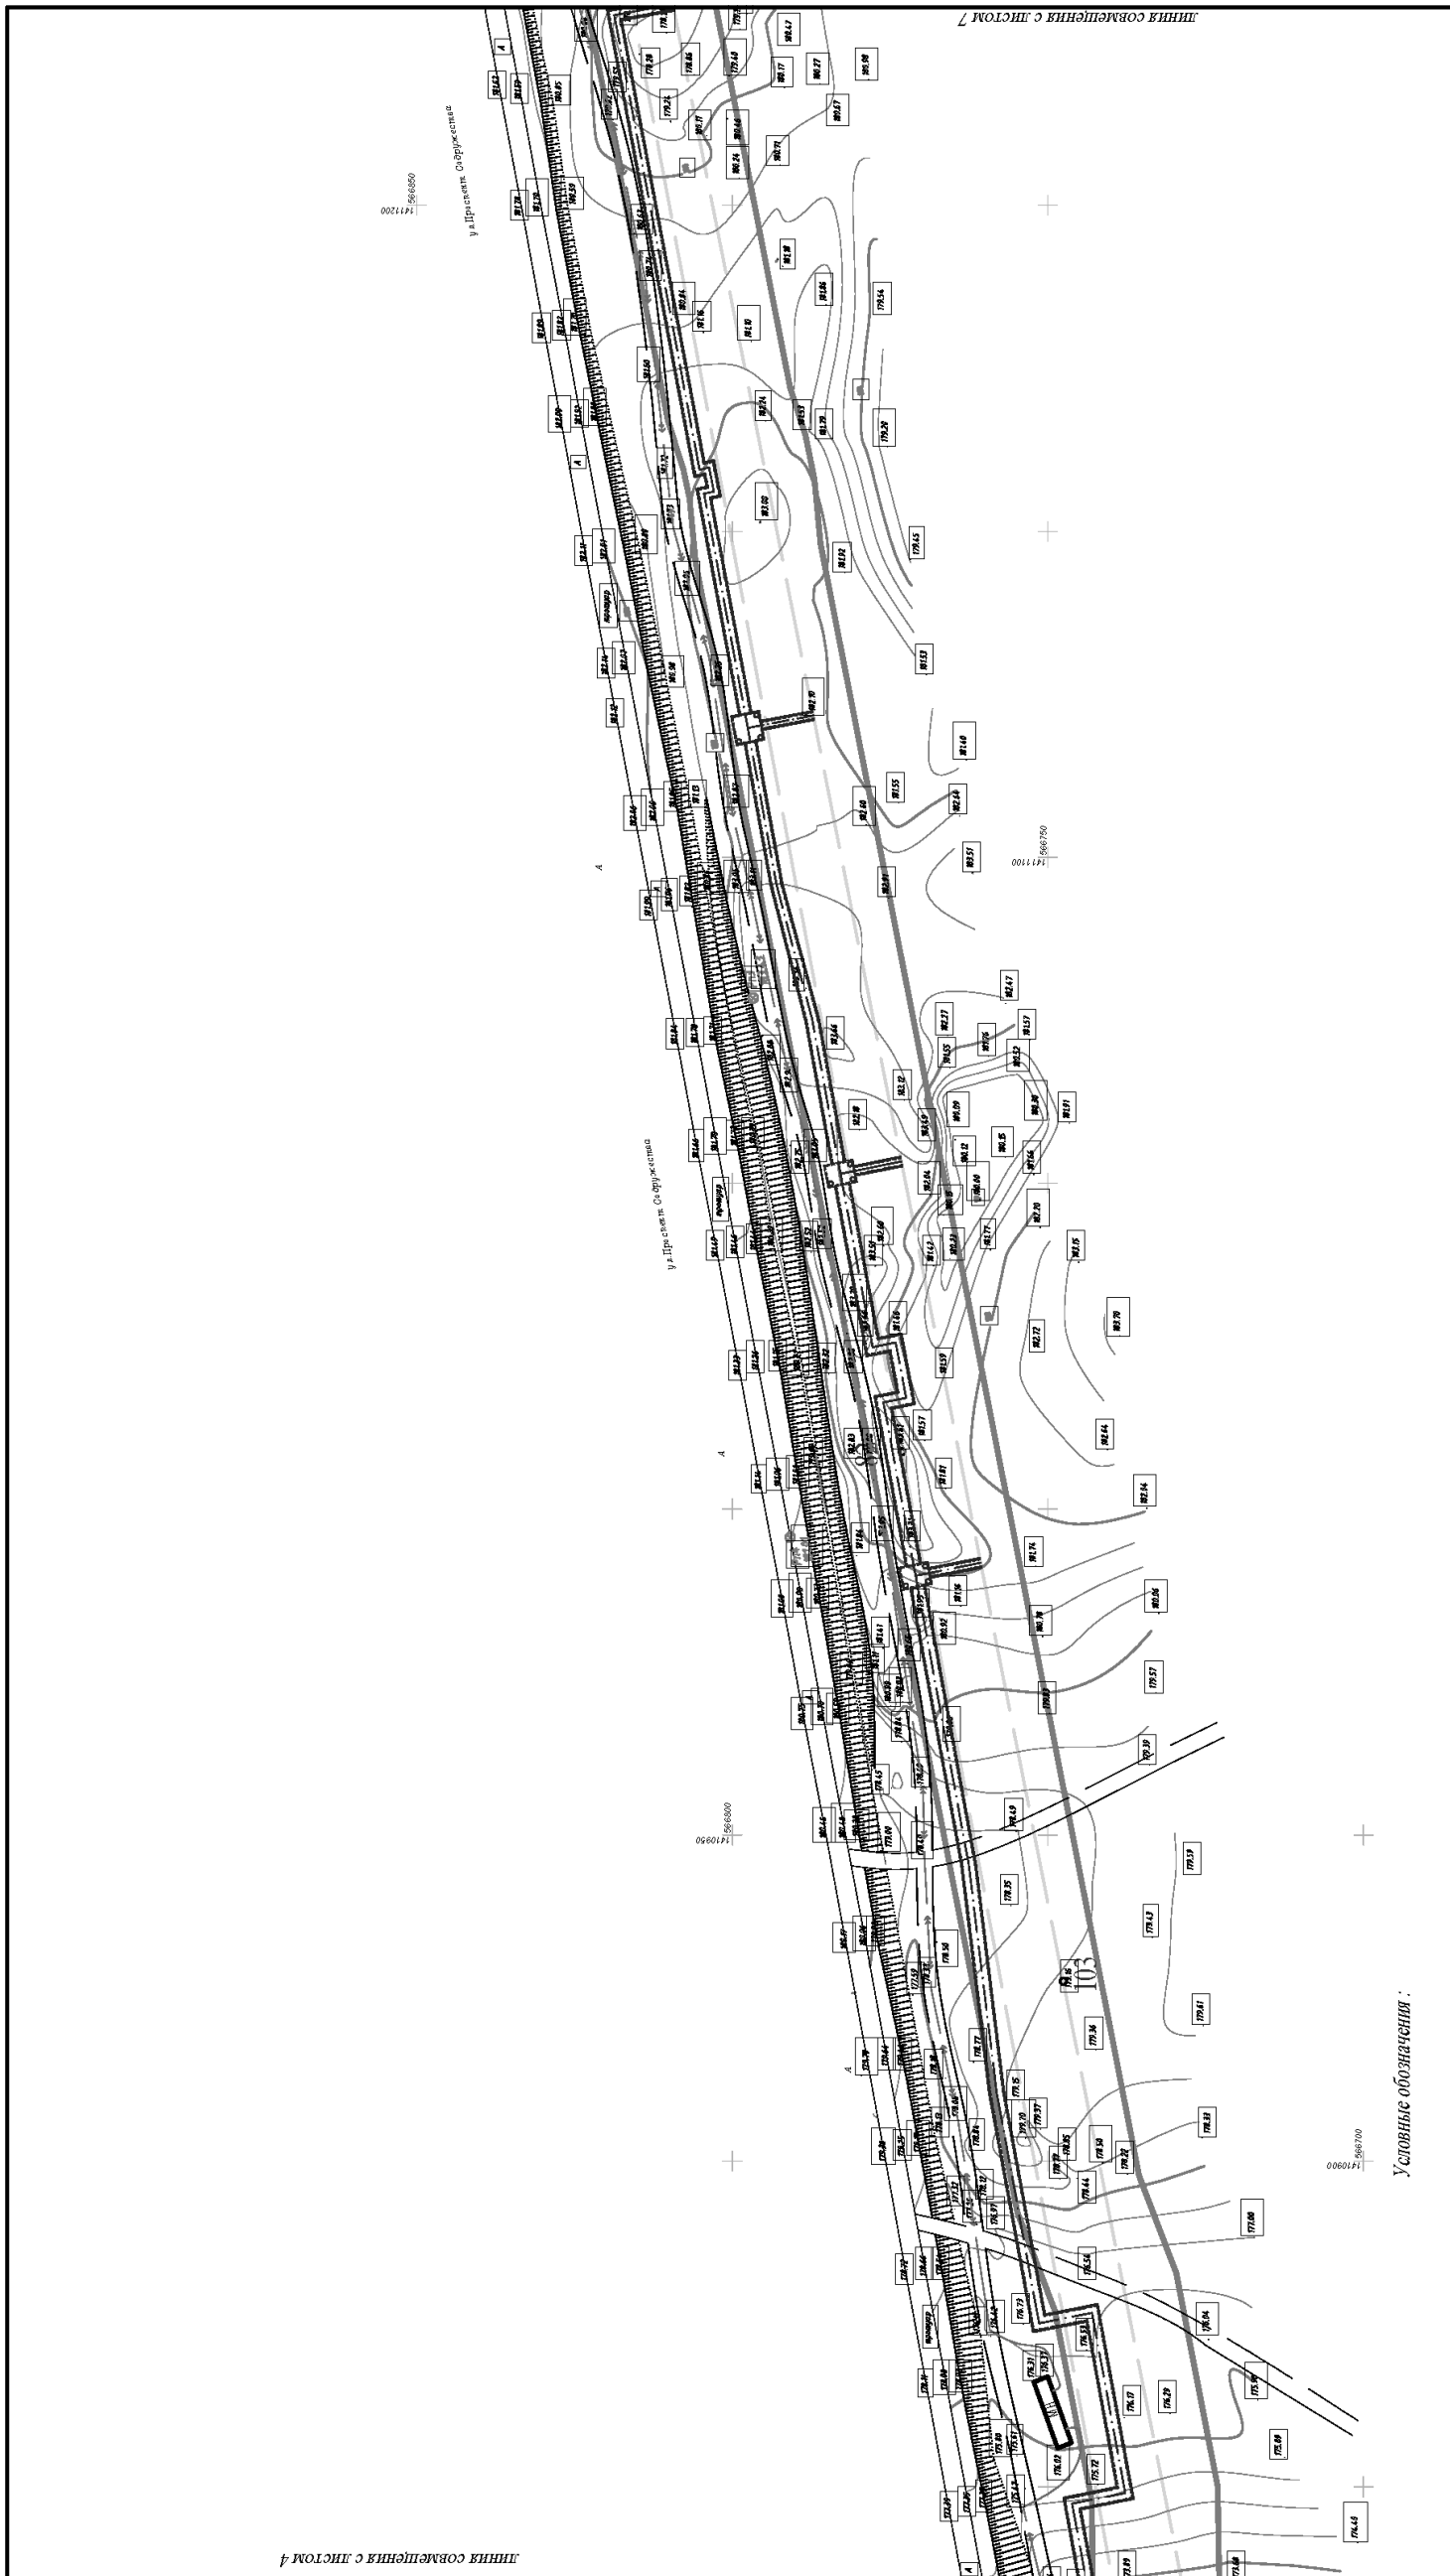

Документация по планировке территории, содержащая проект межевания территории линейного объекта «1 этап «Строительство кольцевой сети водоснабжения от ул. Заречная до ВНС по ул. Кавказская до площадки перекрестившей застройкой»»					
Изм.	Кол.уч.	Лист	Людок.	Подп.	Дата
Выполнил	Морщагин М.Г.				07.2023
Проверил	Морщагин М.Г.				07.2023
Проект планировки территории. Графическая часть					
			Лист	Листов	
			7	6	8
Чертёж границы зон планируемого размещения линейных объектов, масштаб 1:1.000					
ИП Морщагин М.Г.					

граница территории, в отношении которой разработан проект планировки территории

границы зоны планируемого размещения линейного объекта

обозначение и номер характерных точек границы зоны планируемого размещения линейного объекта

элемент планировочной структуры, утвержденный в документации по планировке территории линейного объекта "напорный канализационный коллектор диаметром 700 мм" от 04.03.2020 № 368 (в редакции от 20.01.2023 № 63)

o	

5	4	3	2	1

7	8
6	5

Схема листов

Условные обозначения:

Условные обозначения :



граница территории, в отношении которой разработан проект планировки территории  
границы зоны планируемого размещения линейного объекта

o 1

обозначение и номер характерных точек границы зоны планируемого размещения линейного объекта



элемент планировочной структуры, утвержденный в документации по планировке территории линейного объекта "напорный канализационный коллектор диаметром 700 мм" от 04.03.2020 № 368 (в редакции от 20.01.2023 № 63)


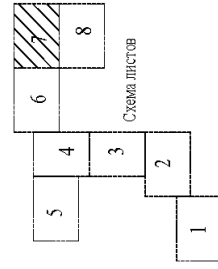





Схема листов

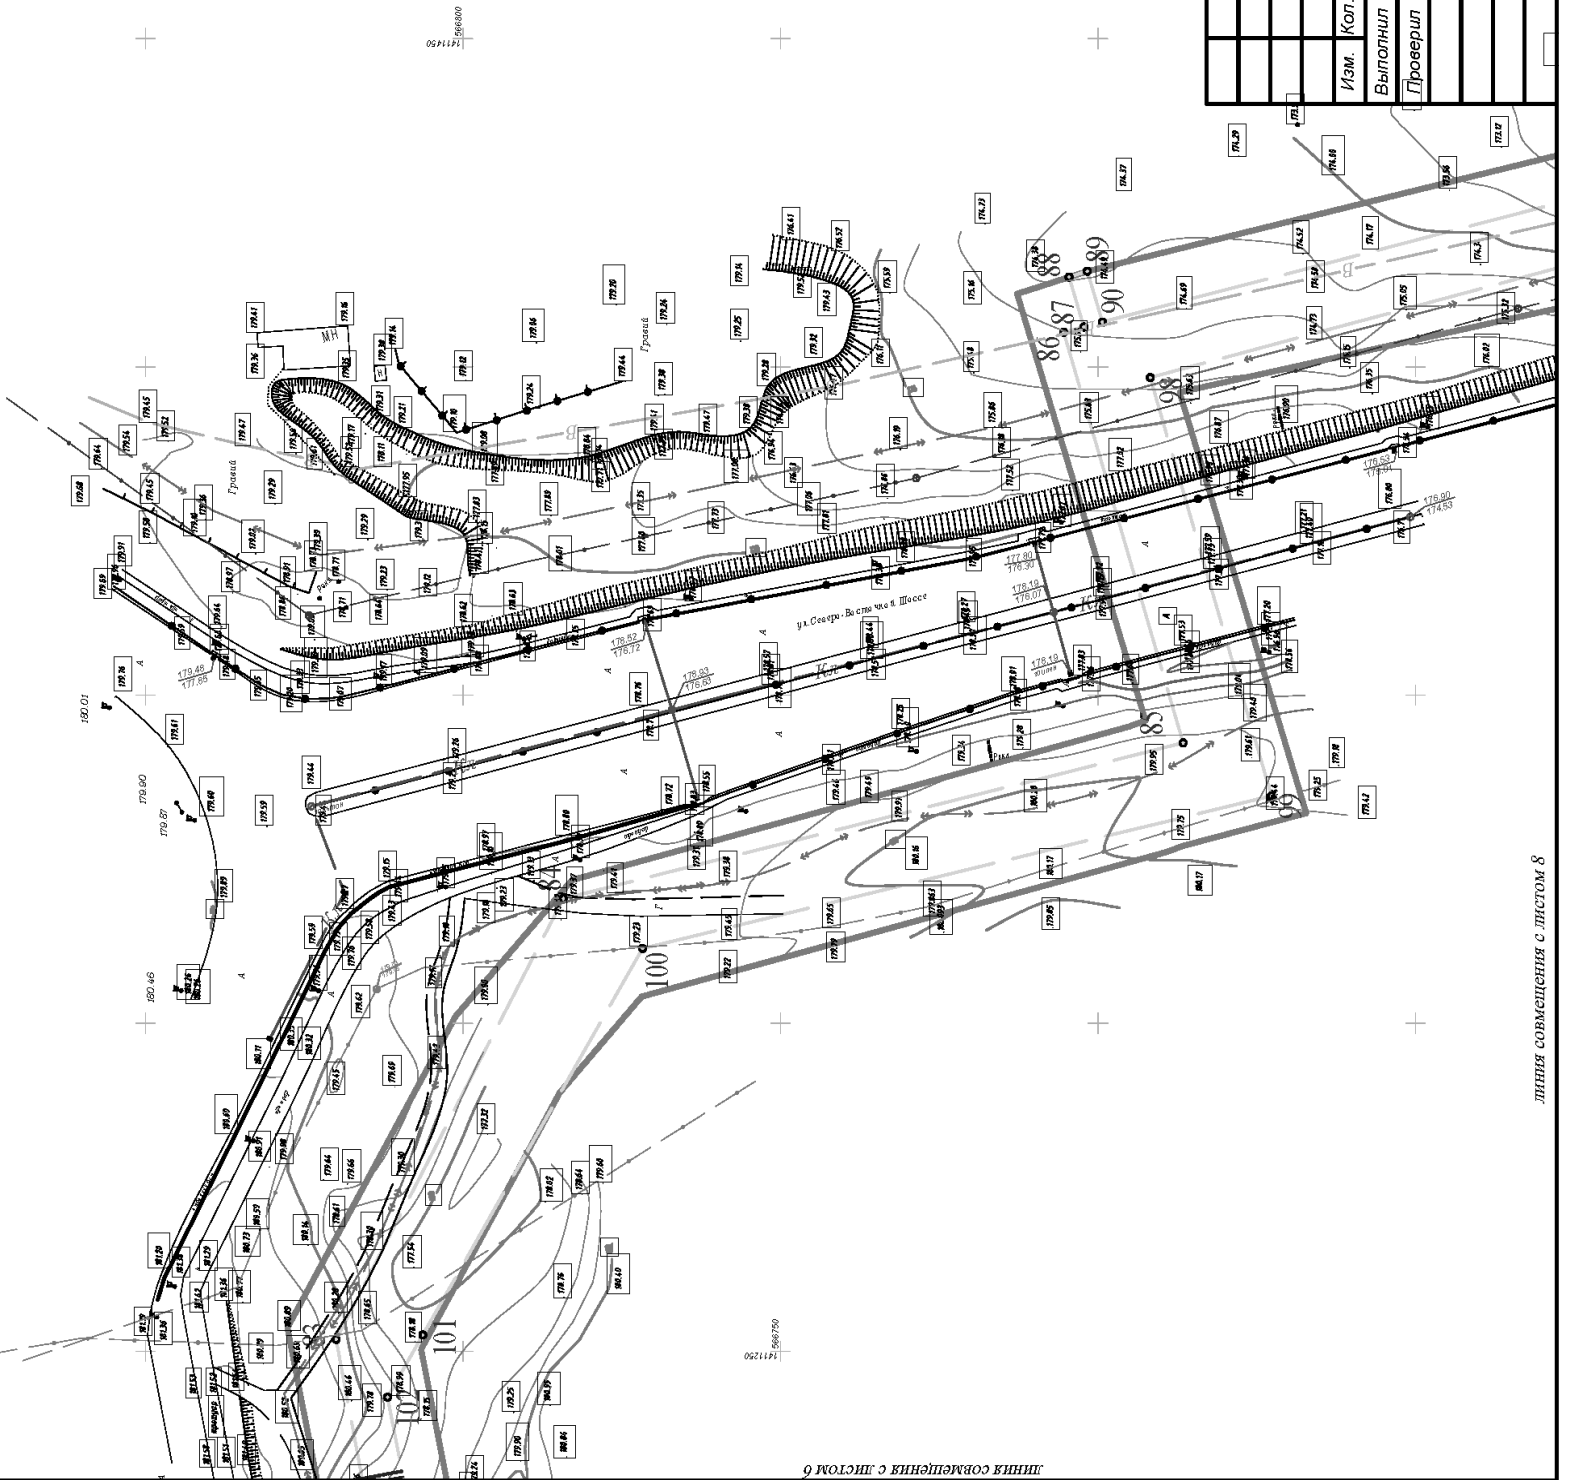

ЛИНИЯ СОВМЕЩЕНИЯ С ЛИСТОМ 6

ЛИНИЯ СОВМЕЩЕНИЯ С ЛИСТОМ 8

Документация по планировке территории, содержащая проект межевания территории линейного объекта «1 этап «Строительство кольцевой сети водоснабжения от ул. Заренная до ВНС по ул. Кавказская до площадки перспективной застройки»»				Дата	07.2023
Изм.	Кол.уч.	Лист	Людок.	Людок.	Побл.
Выполнил	Морщагин М.Г.				
Проверил	Морщагин М.Г.				
Проект планировки территории. Графическая часть				Стadia	Лист
Чертеж границ зон планируемого размещения линейных объектов, масштаб 1:1000				Л	7
ИП Морщагин М.Г.				Листов	8

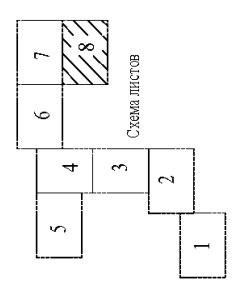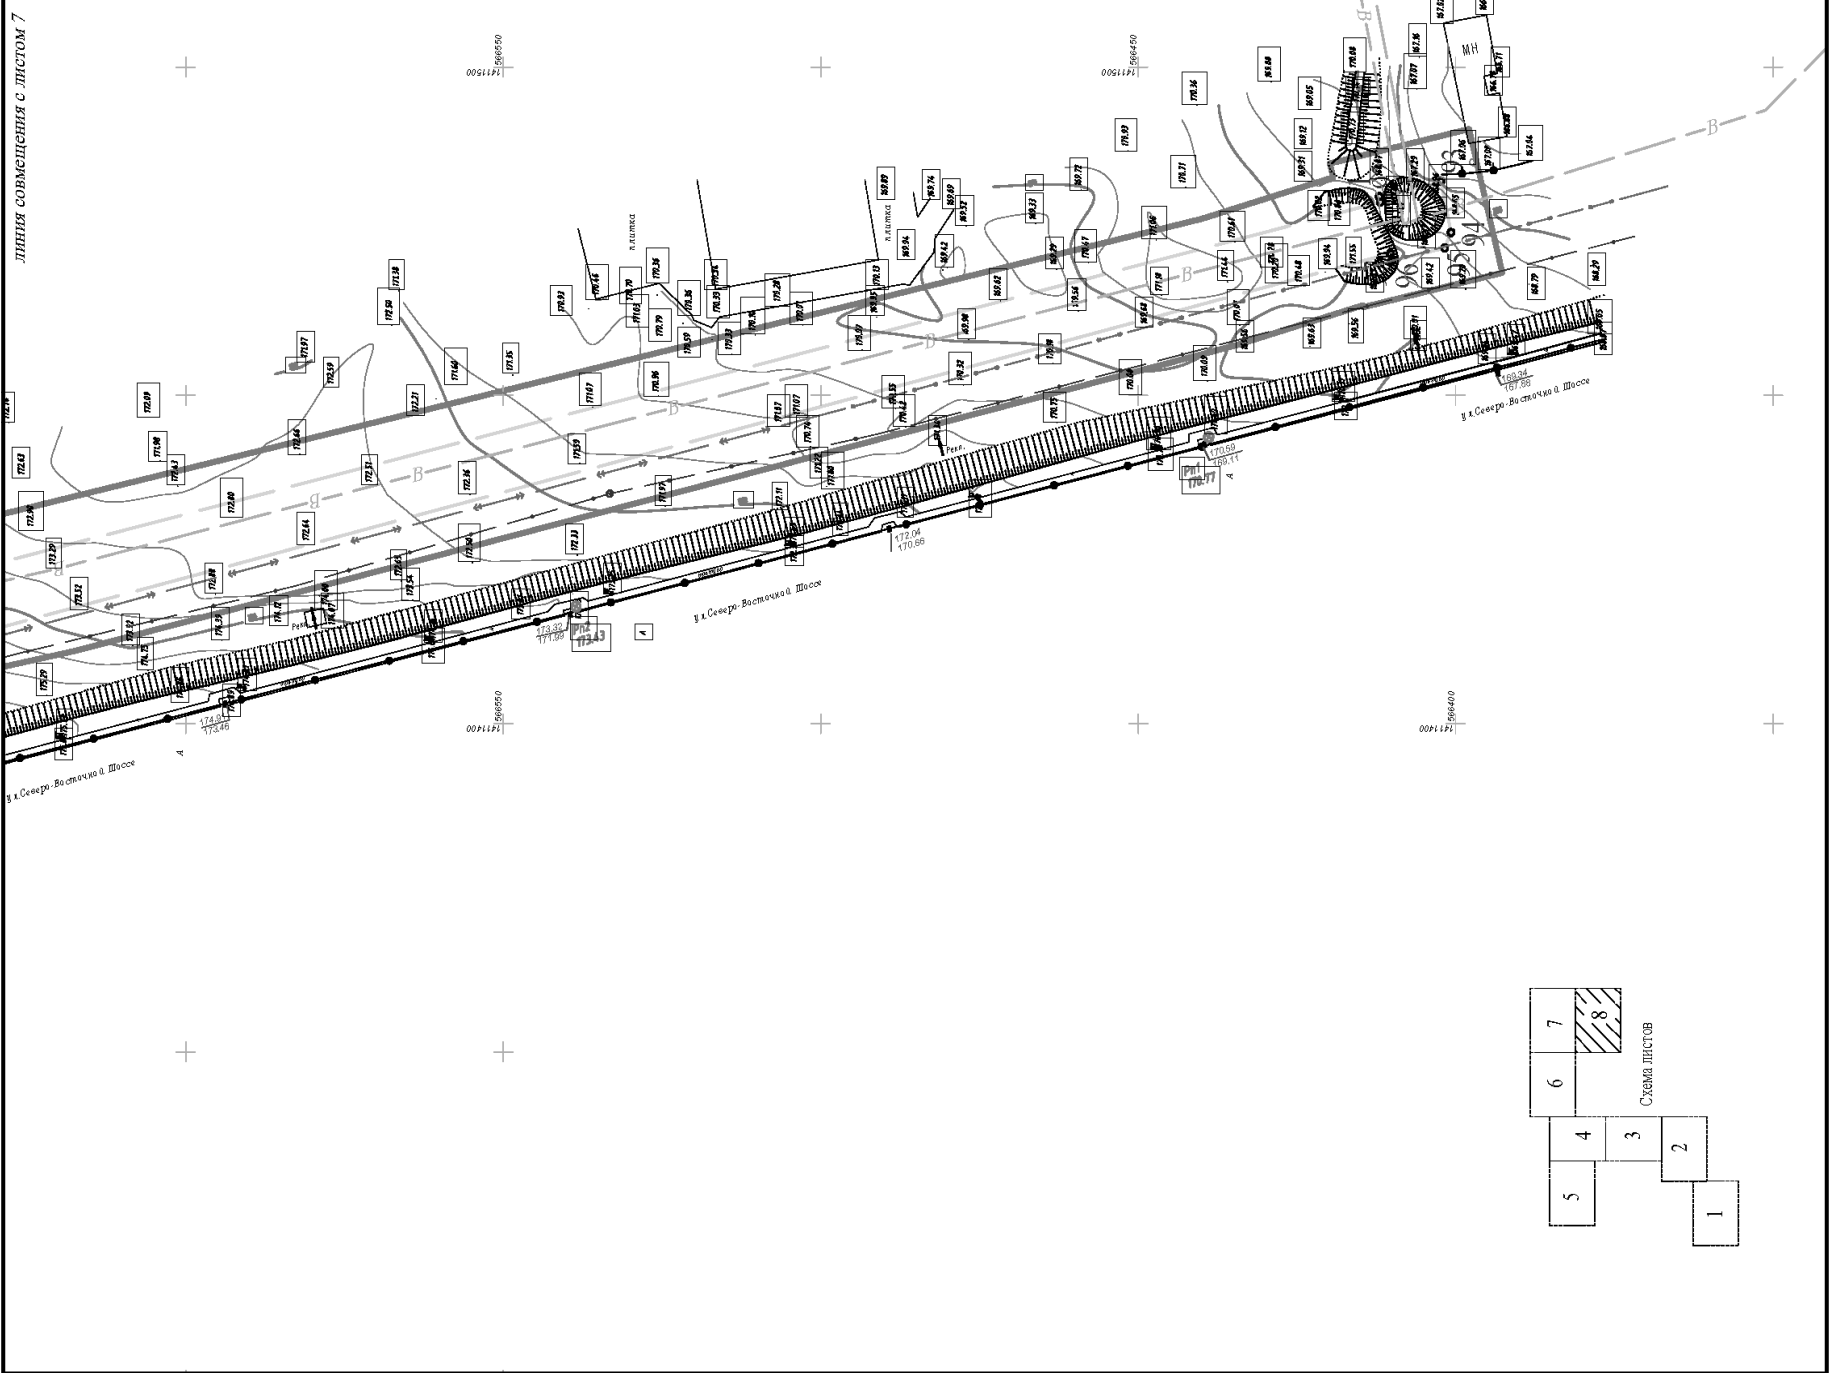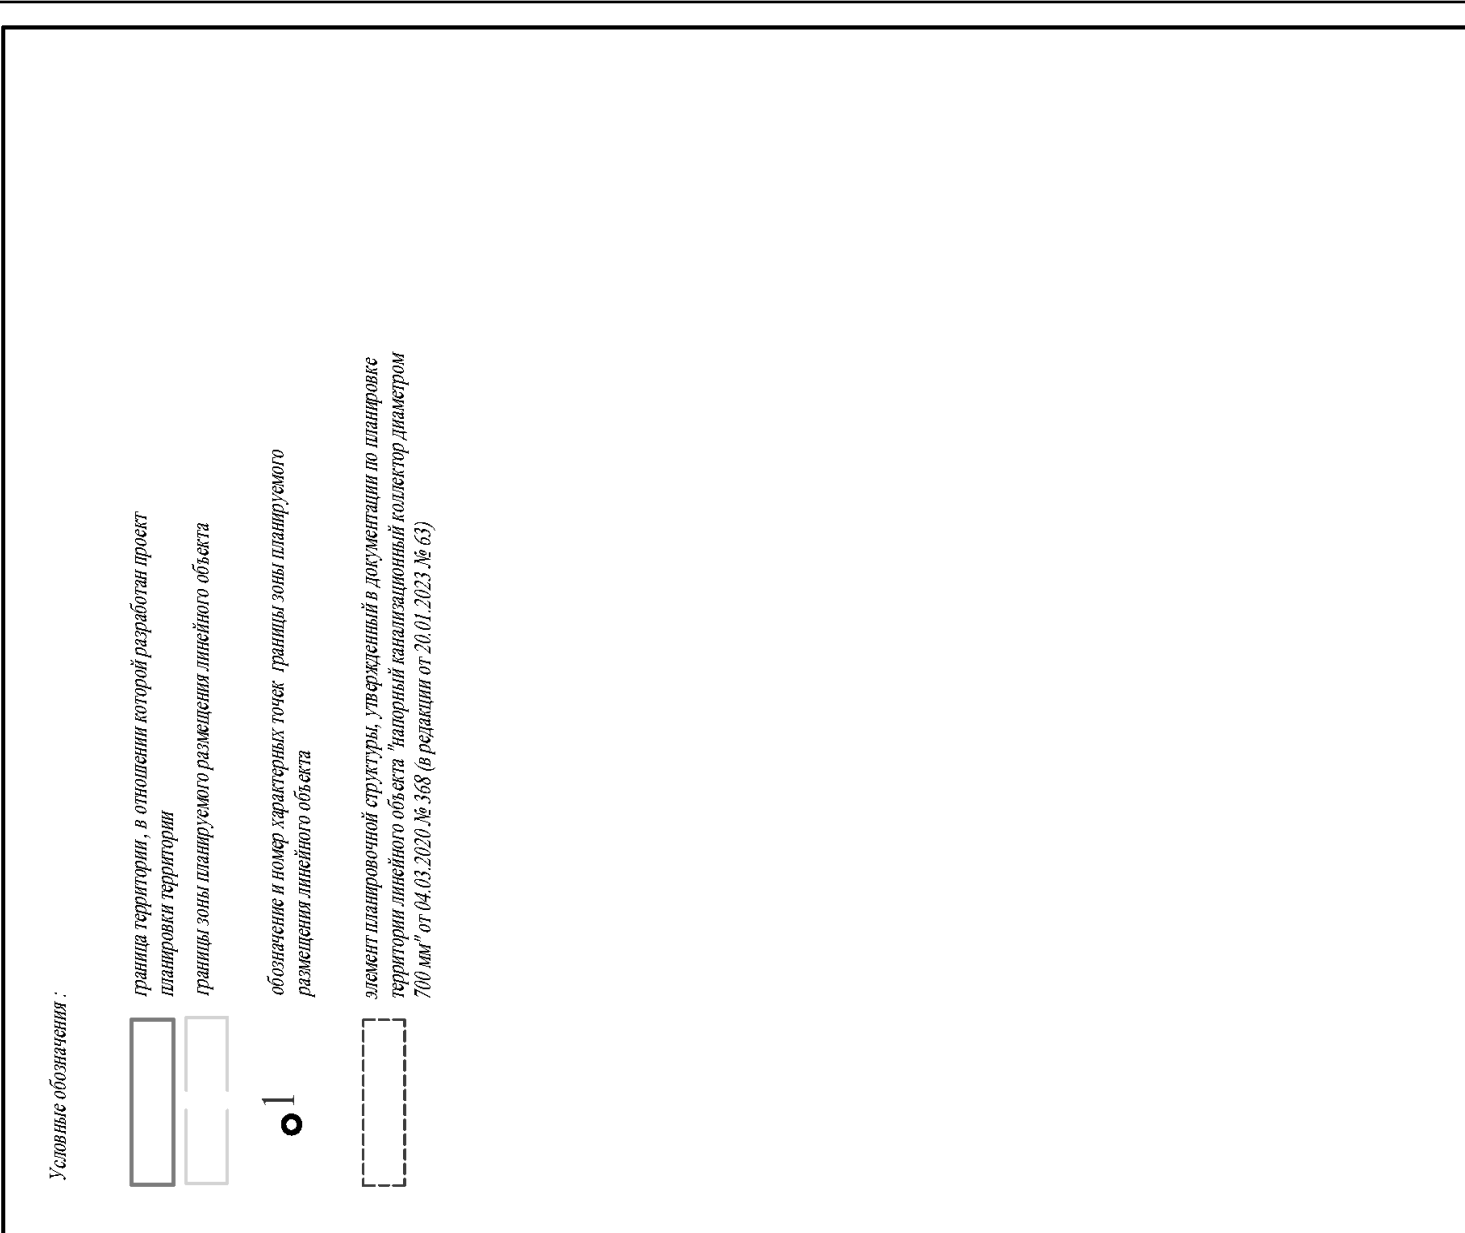

Изм.	Коп. уч.	Лист	Людок.	Подп.	Дата	Документация по планировке территории, содержащая проект межевания территории линейного объекта «1 этап «Строительство кольцевой сети водоснабжения от ул. Заречная до ВНС по ул. Кавказская до площади перспективной застройки»» Проект планировки территории. Графическая часть		
Выполнил	Морщагин М.Г.				07.2023			
Проверил	Морщагин М.Г.				07.2023			
						Стация	Лист	Листов
						П	8	8
						ИП Морщагин М.Г.		

ДОКУМЕНТАЦИЯ ПО ПЛАНИРОВКЕ ТЕРРИТОРИИ,  
СОДЕРЖАЩАЯ ПРОЕКТ МЕЖЕВАНИЯ ТЕРРИТОРИИ  
ЛИНЕЙНОГО ОБЪЕКТА «1 ЭТАП «СТРОИТЕЛЬСТВО КОЛЬЦЕВОЙ  
СЕТИ ВОДОСНАБЖЕНИЯ ОТ УЛ. ЗАРЕЧНАЯ ДО ВНС ПО УЛ.  
ВОЛЬСКОГО», 2 ЭТАП «СТРОИТЕЛЬСТВО ПЕРЕМЫЧКИ ДЛЯ  
ПОДПИТКИ СИСТЕМЫ ВОДОСНАБЖЕНИЯ ОТ УЛ. КАВКАЗСКАЯ  
ДО ПЛОЩАДКИ ПЕРСПЕКТИВНОЙ ЗАСТРОЙКИ»

**Том 1. Проект планировки территории. Основная часть**

**раздел 2. Положение о размещении линейных объектов**

**Наименование, основные характеристики (категория, протяженность, проектная мощность, пропускная способность, грузонапряженность, интенсивность движения) и назначение планируемых для размещения линейных объектов, а также линейных объектов, подлежащих реконструкции в связи с изменением их местоположения**

Линейный объект «1 этап «Строительство кольцевой сети водоснабжения от ул. Заречная до ВНС по ул. Вольского», 2 этап «Строительство перемычки для подпитки системы водоснабжения от ул. Кавказская до площадки перспективной застройки» является объектом, строительство которого запланировано в рамках мероприятия по строительству новых сетей водоснабжения, предусмотренного инвестиционной программой краевого государственного унитарного предприятия «Камчатский водоканал»<sup>4</sup> в целях повышения надежности существующих объектов централизованного водоснабжения, а также для организации возможности подключения объектов перспективной застройки «Северный» к централизованным сетям водоснабжения Петропавловск-Камчатского городского округа.

*Основные характеристики линейного объекта:*

Линейный объект «1 этап «Строительство кольцевой сети водоснабжения от ул. Заречная до ВНС по ул. Вольского», 2 этап «Строительство перемычки для подпитки системы водоснабжения от ул. Кавказская до площадки перспективной застройки» представляет собой сети водоснабжения, строительство которых предусмотрено в два этапа в соответствии с техническими условиями на строительство от 22.11.2021 № ТУ-21-00661/12, выданными КГУП «Камчатский водоканал».

1 этап «Строительство кольцевой сети водоснабжения от ул. Заречная до ВНС по ул. Вольского» предусматривает строительство водопровода внутренним диаметром 500 мм от камеры п.2 до камеры п.3. Материал труб – напорные из полиэтилена ПЭ-100 SDR-11, d=630 мм. Водопровод требуется проложить вдоль автомобильных дорог по ул. Ломоносова и проспекта Содружества. Длина проектируемого водопровода составляет 3702 метра.

<sup>4</sup> Утверждена Постановлением Региональной службы по тарифам и ценам Камчатского края от 28.10.2022 № 185

Изм.	Лист	№ докум.	Подпись	Дата	Лист
					5

2 этап «Строительство перемычки для подпитки системы водоснабжения от ул. Кавказская до площадки перспективной застройки» предусматривает строительство водопровода диаметром 200 мм от колодца п.5 до колодца п.6. вдоль проспекта Содружества через ул. Кавказская. Материал труб – напорные из полиэтилена ПЭ-100 SDR-11, d=250 мм. Длина проектируемого водопровода составляет 439 метров.

Сведения о пропускной способности линейного объекта:

1 этап, водопровод d=500 мм – 460 л/с

2 этап, водопровод d=200 мм – 40 л/с.

Кроме того, линейный объект имеет в своем составе три наземных павильона, размещаемых над камерами переключения запорной арматуры водопровода и необходимых для установки электрооборудования и шкафов управления.

В пределах границы размещения линейного объекта «1 этап «Строительство кольцевой сети водоснабжения от ул. Заречная до ВНС по ул. Вольского», 2 этап «Строительство перемычки для подпитки системы водоснабжения от ул. Кавказская до площадки перспективной застройки» иных линейных объектов, подлежащих реконструкции в связи с изменением их местоположения не предусмотрено.

**Перечень субъектов Российской Федерации, перечень муниципальных районов, городских округов в составе субъектов Российской Федерации, перечень поселений, населенных пунктов, внутригородских территорий городов федерального значения, на территориях которых устанавливаются зоны планируемого размещения линейных объектов.**

Зона планируемого размещения линейного объекта устанавливается в границах территории, расположенной: Камчатский край, Петропавловск-Камчатский городской округ, г. Петропавловск-Камчатский.

**Перечень координат характерных точек границ зон планируемого размещения линейных объектов**

Номера координат характерных точек границы зоны планируемого

Изм.	Лист	№ докум.	Подпись	Дата	Лист
					6

размещения линейного объекта «1 этап «Строительство кольцевой сети водоснабжения от ул. Заречная до ВНС по ул. Вольского», 2 этап «Строительство перемычки для подпитки системы водоснабжения от ул. Кавказская до площадки перспективной застройки» приведены в таблице 1.

Система координат МСК-41. Зона 1.

Таблица 1. Координаты характерных точек границы зоны планируемого размещения линейного объекта

№ точки	X	Y			
1	565741.27	1410112.63	33	566627.10	1410694.24
2	565735.60	1410123.36	34	566637.74	1410701.85
3	565726.50	1410140.73	35	566703.91	1410690.10
4	565709.67	1410171.58	36	566696.02	1410645.52
5	565694.08	1410198.83	37	566694.87	1410639.24
6	565682.25	1410217.20	38	566694.35	1410634.16
7	565660.27	1410242.89	39	566693.99	1410615.86
8	565650.40	1410258.21	40	566700.31	1410614.22
9	565649.42	1410262.10	41	566700.71	1410596.88
10	565692.10	1410292.38	42	566706.64	1410596.73
11	565725.36	1410314.17	43	566703.51	1410575.28
12	565744.56	1410333.56	44	566701.10	1410555.78
13	565862.69	1410407.49	45	566699.76	1410539.06
14	565863.07	1410541.03	46	566699.71	1410533.88
15	565932.66	1410545.22	47	566696.36	1410519.10
16	565932.82	1410553.22	48	566691.79	1410471.89
17	565935.11	1410607.07	49	566690.28	1410461.72
18	565935.34	1410654.74	50	566686.04	1410432.79
19	565929.23	1410701.14	51	566682.32	1410393.24
20	566049.91	1410716.64	52	566682.88	1410379.45
21	566080.30	1410719.23	53	566682.12	1410369.91
22	566193.49	1410731.07	54	566681.20	1410352.48
23	566258.82	1410737.45	55	566682.52	1410341.06
24	566289.60	1410739.41	56	566680.12	1410338.93
25	566293.76	1410739.45	57	566663.77	1410338.32
26	566325.86	1410742.96	58	566664.09	1410270.43
27	566364.74	1410743.31	59	566667.28	1410264.76
28	566368.94	1410743.28	60	566670.21	1410264.71
29	566414.25	1410733.23	61	566674.09	1410270.41
30	566465.16	1410728.80	62	566673.75	1410332.93
31	566478.93	1410725.42	63	566678.73	1410333.33
32	566522.70	1410713.48	64	566683.74	1410335.32
			65	566685.53	1410337.38
			66	566686.09	1410341.28

Изм.	Лист	№ докум.	Подпись	Дата	Лист
					7

67	566687.07	1410355.05	110	566564.57	1410712.31
68	566688.31	1410392.88	111	566542.14	1410717.30
69	566690.61	1410419.71	112	566538.77	1410718.05
70	566691.98	1410431.94	113	566525.10	1410721.16
71	566697.72	1410470.95	114	566507.22	1410724.93
72	566702.29	1410518.22	115	566493.71	1410727.56
73	566707.15	1410549.14	116	566488.58	1410728.48
74	566709.45	1410574.44	117	566488.83	1410731.18
75	566712.61	1410596.09	118	566464.73	1410736.87
76	566713.88	1410629.96	119	566415.47	1410741.15
77	566710.17	1410636.06	120	566371.50	1410750.91
78	566704.82	1410638.31	121	566359.02	1410750.97
79	566712.78	1410682.98	122	566319.55	1410750.22
80	566711.35	1410683.26	123	566300.86	1410747.45
81	566738.03	1410826.92	124	566276.70	1410745.60
82	566773.10	1411008.82	125	566250.71	1410744.88
83	566819.98	1411251.82	126	566192.06	1410738.45
84	566784.20	1411318.98	127	566119.51	1410732.61
85	566686.60	1411342.70	128	566036.14	1410721.63
86	566705.41	1411405.26	129	565928.44	1410709.13
87	566702.23	1411406.07	130	565928.00	1410713.82
88	566704.56	1411413.68	131	565907.78	1410711.79
89	566701.70	1411414.56	132	565915.41	1410652.34
90	566699.32	1411406.82	133	565922.64	1410649.25
91	566411.86	1411479.44	134	565924.91	1410646.21
92	566412.04	1411480.31	135	565928.01	1410646.65
93	566402.30	1411482.60	136	565929.12	1410606.71
94	566400.72	1411474.82	137	565926.99	1410552.86
95	566401.73	1411472.47	138	565855.09	1410548.48
96	566410.05	1411470.51	139	565854.87	1410412.40
97	566410.27	1411471.60	140	565743.10	1410340.69
98	566691.78	1411398.36	141	565704.75	1410306.25
99	566672.70	1411334.61	142	565667.96	1410280.99
100	566771.73	1411311.39	143	565644.79	1410265.24
101	566806.33	1411252.50	144	565637.71	1410257.30
102	566811.89	1411243.03	145	565688.90	1410194.73
103	566747.55	1410927.57	146	565713.76	1410145.41
104	566718.45	1410784.85	147	565712.69	1410144.75
105	566705.12	1410697.98	148	565726.23	1410120.89
106	566637.32	1410709.76	149	565718.79	1410116.74
107	566625.49	1410701.70	150	565726.04	1410103.57
108	566600.63	1410706.64	1	565741.27	1410112.63
109	566600.44	1410705.21			

					Лист
					8
Изм.	Лист	№ докум.	Подпись	Дата	

**Перечень координат характерных точек границ зон планируемого размещения линейных объектов, подлежащих реконструкции в связи с изменением их местоположения**

Линейные объекты, подлежащие реконструкции в связи с изменением их местоположения, в границах территории проектирования отсутствуют.

**Предельные параметры разрешенного строительства, реконструкции объектов капитального строительства, входящих в состав линейных объектов в границах зон их планируемого размещения**

Линейный объект «1 этап «Строительство кольцевой сети водоснабжения от ул. Заречная до ВНС по ул. Вольского», 2 этап «Строительство перемычки для подпитки системы водоснабжения от ул. Кавказская до площадки перспективной застройки» имеет в своем составе три наземных павильона, размещаемых над камерами водопровода и необходимых для установки электрооборудования и шкафов управления.

*предельное количество этажей и (или) предельная высота объектов капитального строительства, входящих в состав линейных объектов, в границах каждой зоны планируемого размещения таких объектов:* предельная высота объекта капитального строительства наземный павильон составляет 2,6 м.

*максимальный процент застройки каждой зоны планируемого размещения объектов капитального строительства, входящих в состав линейных объектов, определяемый как отношение площади зоны планируемого размещения объекта капитального строительства, входящего в состав линейного объекта, которая может быть построена, ко всей площади этой зоны:* максимальный процент застройки зоны планируемого размещения объекта капитального строительства наземный павильон составляет 5%.

*минимальные отступы от границ земельных участков в целях определения мест допустимого размещения объектов капитального строительства, которые входят в состав линейных объектов и за пределами которых запрещено строительство таких объектов, в границах каждой зоны планируемого*

					Лист
					9
Изм.	Лист	№ докум.	Подпись	Дата	

*размещения объектов капитального строительства, входящих в состав линейных объектов:* 0 м.

*требования к архитектурным решениям объектов капитального строительства, входящих в состав линейных объектов, в границах каждой зоны планируемого размещения таких объектов, расположенной в границах территории исторического поселения федерального или регионального значения.*

Петропавловск-Камчатский городской округ не относится к территории исторического поселения федерального или регионального значения, поэтому требования к архитектурным решениям объектов капитального строительства, входящих в состав линейных объектов, не установлены.

**Информация о необходимости осуществления мероприятий по защите сохраняемых объектов капитального строительства (здание, строение, сооружение, объекты, строительство которых не завершено), существующих и строящихся на момент подготовки проекта планировки территории, а также объектов капитального строительства, планируемых к строительству в соответствии с ранее утвержденной документацией по планировке территории, от возможного негативного воздействия в связи с размещением линейного объекта**

Проектируемый линейный объект «1 этап «Строительство кольцевой сети водоснабжения от ул. Заречная до ВНС по ул. Вольского», 2 этап «Строительство перемычки для подпитки системы водоснабжения от ул. Кавказская до площадки перспективной застройки» пересекает автомобильную дорогу федерального значения «Автомобильный подъезд до аэропорта от г. Петропавловска-Камчатского км.0+000-км.16+000», находящуюся в ведении ФКУ «Межрегиональная дирекция по дорожному строительству в Дальневосточном регионе России Федерального дорожного агентства».

Также проектируемый линейный объект располагается в границах полосы отвода муниципальных автомобильных дорог по ул. Ломоносова и проспекта Содружества, пересекает инженерные коммуникации (связь, бытовая канализация, подземные кабели ЛЭП, теплоснабжение).

В соответствии с техническими условиями КГУП «Камчатский водоканал»

					Лист
					10
Изм.	Лист	№ докум.	Подпись	Дата	

проектируемые водопроводы в местах пересечения с автомобильными дорогами необходимо проложить в стальном футляре на 200 мм больше основной трубы.

В соответствии с техническими условиями от 30.01.2023 № 418/23, № 419/23, выданными МКУ «Служба автомобильных дорог Петропавловск-Камчатского городского округа» переход магистральных автомобильных дорог необходимо выполнить методом горизонтально-направленного бурения (ГНБ). Прохождение сетей необходимо предусмотреть с выносом за пределы проезжей части, тротуаров и земляного полотна. Необходимо также предусмотреть восстановление элементов благоустройства в летний период.

В соответствии с договором № 19-23-ИК на прокладку и эксплуатацию магистрального водопровода в границах полосы отвода автомобильной дороги общего пользования федерального значения А-401 подъездная дорога от морского порта Петропавловск-Камчатский к аэропорту Петропавловск-Камчатский (Елизово) с пересечением на км 12+970 – км 13+212 и техническими требованиями и условиями прокладка водопровода должна производиться без изломов и под прямым углом к оси федеральной автомобильной дороги. Прокладка должна быть осуществлена закрытым способом без нарушения целостности земляного полотна. Глубина прокладки должна быть более 0,5 м глубины промерзания грунта, но не менее 2 метров от подошвы насыпи, водоотводной канавы, кювета до верхней образующей защитного кожуха. Водопровод должен быть заключен в футляр, диаметр которого должен быть больше наружного диаметра водопровода не менее чем на 200 мм и удовлетворять требованиям к прочности и долговечности. Инженерные коммуникации должны быть расположены не менее 5 метров от границы полосы отвода и опор наружной линии освещения. Котлованы для прокладки коммуникаций расположить не ближе 5 метров от ближайшего уширения проезжей части и не менее 2,0 метров по горизонтали от опор наружной линии освещения. Возможные запирающие устройства должны располагаться на расстоянии не менее 5 метров от границы полосы отвода федеральной автомобильной дороги. Предусмотреть установление табличек-указателей для определения места расположения инженерной коммуникации не ближе 3х метров

					Лист
					11
Изм.	Лист	№ докум.	Подпись	Дата	

до полосы отвода федеральной автомобильной дороги. Выполнить иные требования, предусмотренные вышеуказанным договором и техническими условиями.

В соответствии с листом согласований прохождения подземных коммуникаций пересечение сетей согласовано с балансодержателями. При непосредственном выполнении земляных работ необходимо пригласить представителей на место выполнения.

**Информация о необходимости осуществления мероприятий по сохранению объектов культурного наследия от возможного негативного воздействия в связи с размещением линейных объектов**

В соответствии с Генеральным планом Петропавловск-Камчатского городского округа в границах рассматриваемой территории, в отношении которой осуществляется подготовка документации по планировке и межеванию, отсутствуют объекты культурного наследия, включенные в Единый государственный реестр объектов культурного наследия народов Российской Федерации, выявленные объекты культурного наследия и объекты, обладающие признаками объекта культурного наследия (в т.ч. археологического), а также объекты культурного наследия, выявленные объекты культурного наследия и объекты, обладающие признаками объекта культурного наследия местного значения. Проектируемая территория расположена вне утвержденных границ территории выявленных объектов культурного наследия и вне утвержденных границ территории объектов культурного наследия, включенных в реестр, вне утвержденных зон охраны и защитных зон, объектов культурного наследия, включенных в реестр. Режим использования земель и земельных участков, ограничивающий хозяйственную деятельность, запрещающий либо ограничивающий строительство, в целях обеспечения сохранности объектов культурного наследия в их историческом ландшафтном окружении, в отношении проектируемой территории не установлен. Осуществление мероприятий по сохранению объектов культурного наследия от возможного негативного

					Лист
Изм.	Лист	№ докум.	Подпись	Дата	12

воздействия в связи с размещением линейных объектов не требуется.

Пунктом 4 статьи 36 Федерального закона от 25.06.2002 № 73-ФЗ «Об объектах культурного наследия (памятниках истории и культуры) народов Российской Федерации» (далее – Федеральный закон) установлена обязанность заказчика незамедлительно приостановить проведение изыскательских, проектных, земляных, строительных, мелиоративных, хозяйственных работ и иных работ в случае обнаружения объекта, обладающего признаками объекта культурного наследия, в том числе археологического наследия и в течение трех дней со дня обнаружения такого объекта направить в региональный орган охраны объектов культурного наследия письменное заявление об обнаруженном объекте культурного наследия.

**Информация о необходимости осуществления мероприятий по охране окружающей среды**

В соответствии с Генеральным планом Петропавловск-Камчатского городского округа в границах рассматриваемой территории отсутствуют:

памятники природы федерального, регионального значения Камчатского края и их охранные зоны;

особо охраняемые территории регионального значения, в т.ч. дендрологические парки и ботанические сады;

на проектируемой территории отсутствуют зарегистрированные скотомогильники, биотермические ямы, сибирезвенные и другие захоронения животных;

государственные природные заказники и природные парки регионального значения;

особо охраняемые территории местного значения, охранные зоны особо охраняемых природных территорий,

зоны санитарной охраны лечебно-оздоровительных местностей, курортов и природных лечебных ресурсов, рекреационных территорий,

места компактного проживания коренных малочисленных народов и

					Лист
Изм.	Лист	№ докум.	Подпись	Дата	13

территории традиционного природопользования,

полигоны ТБО, существующие или захоронения свалок,

кладбища, крематории и их санитарно-защитные зоны, установленные в соответствии с требованиями законодательства РФ,

аэродромы, вертодромы приаэродромные территории и их санитарно-защитные зоны, установленные в соответствии с требованиями законодательства РФ,

мелиоративные каналы,

санитарно-защитные зоны предприятий, установленные в соответствии с требованиями законодательства РФ.

Территория проектирования частично расположена в границах водоохранной зоны ручья.

В соответствии с Водным кодексом Российской Федерации в границах водоохраных зон проектирование, размещение, строительство, ввод в эксплуатацию, эксплуатация хозяйственных и иных объектов допускаются при условии оборудования таких объектов сооружениями, обеспечивающими охрану водных объектов от загрязнения, засорения и истощения вод в соответствии с водным законодательством и законодательством в области охраны окружающей среды.

Проектируемое сооружение является инженерным сооружением, при эксплуатации которого отсутствует хозяйственная деятельность, оказывающая загрязняющее влияние на акваторию ручья. Пересечение ручья выполнить методом горизонтально-направленного бурения (ГНБ).

Мероприятия по охране атмосферного воздуха направлены на предупреждение загрязнения воздушного бассейна выбросами работающих машин и механизмов на территории проведения строительно-монтажных работ. К числу мероприятий, снижающих уровень негативного воздействия на окружающую среду выбросов вредных веществ в атмосферу, следует отнести следующее:

- приведение и поддержание технического состояния строительных машин и механизмов и автотранспортных средств, в соответствии с нормативными

					Лист
Изм.	Лист	№ докум.	Подпись	Дата	14

требованиями по выбросам вредных веществ;

- проведение технического осмотра и профилактических работ строительных машин, механизмов и автотранспорта;

- недопущение к работе машин, не прошедших технический осмотр с контролем выхлопных газов ДВС;

- обеспечение оптимальных режимов работы, позволяющих снизить расход топлива на 10 -15 % и соответствующее уменьшение выбросов вредных веществ;

- применение малосернистого и неэтилированного видов топлива;

- осуществление заправки машин, механизмов и автотранспорта при обязательном оснащении топливозаправщиков специальными раздаточными пистолетами;

- подвозка и заправка всех транспортных средств горюче-смазочными материалами по «герметичным» схемам, исключающим попадание летучих компонентов в окружающую среду;

- осуществление экологического контроля по выполнению перечисленных пунктов.

Воздействие на поверхностные и подземные воды в период строительства заключается:

- в изменении параметров естественного поверхностного стока в результате проведения земляных работ при устройстве обратной засыпки;

- в возможном загрязнении поверхностных и подземных вод в результате аварийных проливов нефтепродуктов от работающего автотранспорта, обслуживающего строящийся объект.

На территории строительства воздействие на подземные воды заключается в нарушении режима (уровня, химического, термического) подземных вод. Причиной подъема уровня подземных вод на застраиваемых территориях является нарушение баланса подземных вод в сторону приходных статей по следующим основным причинам:

- барраж подземного потока в результате уплотнения и физического перегораживания потока фундаментами и подпорными стенками;

					Лист
Изм.	Лист	№ докум.	Подпись	Дата	15

- снижение испарения с уровня грунтовых вод из-за экранирования поверхности испарения влагоизолирующими покрытиями.

При этом для производства работ и эксплуатации объекта в проекте должны быть заложены мероприятия, обеспечивающие соблюдение требований главы 3 СП 2.1.5.1059-01 Санитарные правила «Гигиенические требования к охране подземных вод от загрязнения», утвержденные постановлением Главного государственного санитарного врача РФ от 25.07.01 № 19 «О введении в действие Санитарных правил - СП 2.1.5.1059-01».

Мероприятия по снижению негативного воздействия на поверхностные и подземные воды:

- сбор отходов с трассы прокладывания и увоз его на полигон ТБО;
- заправка транспортной и землевозной техники в период строительства будет производиться на стационарных АЗС;
- для сбора случайных проливов топлива рекомендуется использовать сорбент, действие которого заключается в химико-механическом преобразовании загрязненного грунта в порошкообразный, нейтральный для внешней среды материал;
- биотуалет с периодическим вывозом отходов на утилизацию – мобильное помещение;
- восстановление дорожного покрытия в местах его нарушения;
- организованный слив откаченных грунтовых вод (увоз подземных вод вакуумной машиной в канализацию города).

В результате реализации перечисленных мероприятий проектируемый объект не окажет существенного влияния на водные объекты.

Воздействие отходов на состояние окружающей природной среды будет наблюдаться в период строительства. Из видов деятельности по обращению с отходами будут выполняться только накопление отходов. Сбор, транспортировка, утилизация и захоронение отходов будут производиться специализированными организациями на договорной основе либо силами строительной организации. В период эксплуатации образование отходов не предвидится.

					Лист
Изм.	Лист	№ докум.	Подпись	Дата	16

Все отходы классифицированы согласно Федеральному классификационному каталогу отходов, утвержденному Приказ Росприроднадзора от 22.05.2017 № 242 «Об утверждении Федерального классификационного каталога отходов» с изменениями и относятся к IV/ V классу опасности.

Расчет и обоснование нормативов образования и лимитов размещения отходов, а также обоснование мест и способов временного хранения отходов должны быть произведены в соответствии с санитарными правилами и нормами СанПиН 2.1.3684-21 «Санитарно-эпидемиологические требования к содержанию территорий городских и сельских поселений, к водным объектам, питьевой воде и питьевому водоснабжению населения, атмосферному воздуху, почвам, жилым помещениям, эксплуатации производственных, общественных помещений, организации и проведению санитарно-противоэпидемических (профилактических) мероприятий», утвержденными Постановлением Главного государственного санитарного врача РФ от 28.01.2021 № 3, «Сборника удельных показателей образования отходов производства и потребления. Госкомэкология, М., 1999 г.», «Сборника методик по расчету объемов образования отходов. СПб., 2001 г.» и принятых проектных решений.

Общими мероприятиями по охране почв являются:

- предотвращение развития неблагоприятных рельефообразующих процессов, изменения естественного поверхностного стока;
- обязательное соблюдение границ территорий, отводимых для производства строительно-монтажных работ и размещения строительного хозяйства;
- оснащение рабочих мест и строительных площадок инвентарными контейнерами для бытовых и строительных отходов;
- передвижение транспортных средств по подготовленным дорогам, с соблюдением графиков перевозок, грузоподъемности транспортных средств;
- выполнение защитно-укрепляющих мероприятий;
- рекультивация земель.

Для снижения и предотвращения отрицательных воздействий на растительность и животный мир в период капитального строительства должны

					Лист
Изм.	Лист	№ докум.	Подпись	Дата	17

выполняться следующие природоохранные требования:

- производство строительно-монтажных работ должно быть строго ограничено площадями землеотвода;
- перемещение строительной техники допускается только в пределах специально отведенных дорог;
- соблюдение правил пожарной безопасности;
- исключение вероятности загрязнения горюче-смазочными материалами территории;
- предотвращение развития эрозионных процессов;
- в контракты рабочих, обслуживающего персонала, ИТР и руководителей внести статью, запрещающую охоту, несанкционированную вырубку древесно-кустарниковой растительности.

Выполнение перечисленных мероприятий, а также проведение рекультивационных работ по завершению капитального строительства, позволит снизить до минимума отрицательное воздействие на природу и обитателей охраняемых территорий в период капитального строительства.

#### **Информация о необходимости осуществления мероприятий по защите территории от чрезвычайных ситуаций природного и техногенного характера, в том числе по обеспечению пожарной безопасности и гражданской обороне**

Мероприятия по защите населения и территорий от чрезвычайных ситуаций природного и техногенного характера должны осуществляться в соответствии с Федеральными законами от 21.12.1994 № 68-ФЗ «О защите населения и территорий от чрезвычайных ситуаций природного и техногенного характера» и Методическими рекомендациями по реализации Федерального закона от 06.10.2003 года № 131-ФЗ «Об общих принципах организации местного самоуправления в Российской Федерации» в области гражданской обороны, защиты населения и территорий от чрезвычайных ситуаций, обеспечения пожарной безопасности и безопасности людей на водных объектах».

Территория проектирования располагается в зоне сейсмической активности

					Лист
Изм.	Лист	№ докум.	Подпись	Дата	18

9 и более баллов.

#### *Мероприятия по гражданской обороне и обеспечению пожарной безопасности*

В соответствии с Градостроительным Кодексом РФ подраздел мероприятий ГОЧС разрабатываются отдельным томом в составе проектной документации только для объектов использования атомной энергии, опасных производственных объектов, особо опасных, технически сложных, уникальных объектов, объектов обороны и безопасности, т.е. для объектов, представляющих высокую значимость для обороны и безопасности страны и создающих реальную потенциальную опасность для населения и территорий при их разрушении в результате воздействия поражающих факторов современных средств поражения, а также при авариях на указанных объектах, приводящих к чрезвычайным ситуациям

В соответствии с методическими рекомендациями по разработке перечня мероприятий по гражданской обороне, мероприятий по предупреждению чрезвычайных ситуаций природного и техногенного характера при проектировании объектов капитального строительства проектируемый объект не относится к опасным производственным объектам. Таким образом, в рассматриваемом проекте планировки подраздел мероприятий ГОЧС не разрабатывается.

Система обеспечения пожарной безопасности объекта защиты включает в себя систему предотвращения пожара, систему противопожарной защиты, комплекс организационно-технических мероприятий по обеспечению пожарной безопасности, исключающих возможность превышения значений допустимого пожарного риска, установленного Федеральным законом «Технический регламент о требованиях пожарной безопасности», и направленных на предотвращение опасности причинения вреда третьим лицам в результате пожара.

Проектируемый линейный объект рассчитан на круглогодичную круглосуточную работу. Эксплуатация предусматривается без постоянного присутствия обслуживающего персонала. Обслуживание проектируемого объекта

					Лист
Изм.	Лист	№ докум.	Подпись	Дата	19

осуществляется собственником сооружения (эксплуатирующей организацией) с соблюдением обязанностей, установленных статьей 9 Федерального закона от 21.07.1997 года № 117-ФЗ «О безопасности гидротехнических сооружений».

Взрывопожароопасные и пожароопасные свойства, обращающиеся в технологическом процессе веществ и материалов – отсутствуют.

По уровню пожарной опасности данный технологический процесс относится к безопасным.

*Аварийно-спасательные работы (АСР) на объектах (территориях), подвергшихся воздействию аварий, катастроф, или иных стихийных бедствий, осуществляются в целях спасения жизни и сохранения здоровья людей, снижения размеров ущерба окружающей природной среде и материальных потерь, а также для локализации зон чрезвычайных ситуаций, прекращения действия характерных для них опасных факторов*

Аварийно-спасательные работы включают в себя следующие этапы:

- приведение в готовность сил постоянной готовности и выдвижения их в зону чрезвычайной ситуации;
- рекогносцировка объектов (территорий), где планируется проведение аварийно-спасательных работ;
- проведение поисковых работ по обнаружению пострадавших людей, оказание первой медицинской помощи и вывод (вынос) их в безопасное место;
- выдвижение и ввод на объекты сил и средств, необходимых для выполнения работ;
- проведение аварийно-спасательных работ;
- вывод сил и средств по завершению работ и возвращение их к месту дислокации.

Привлечение аварийно-спасательных служб и аварийно-спасательных формирований к ликвидации чрезвычайных ситуаций осуществляется в порядке ст. 13 Федерального закона «Об аварийно-спасательных службах и статусе спасателей».

Аварийно-спасательные работы проводятся формированиями постоянной готовности, силами и средствами предприятий, учреждений и ведомств, а также территориальными формированиями органов местного самоуправления в зоне чрезвычайной ситуации.

					Лист
Изм.	Лист	№ докум.	Подпись	Дата	20

#### Состав проекта

**Том 1.** Проект планировки территории. Основная часть  
раздел 1. Проект планировки территории. Графическая часть  
раздел 2. Положение о размещении линейных объектов

**Том 2.** Материалы по обоснованию проекта планировки территории  
раздел 3. Материалы по обоснованию проекта планировки территории. Графическая часть  
раздел 4. Материалы по обоснованию проекта планировки территории. Пояснительная записка

**Том 3.** Проект межевания территории. Основная часть  
раздел 1. Проект межевания территории. Графическая часть  
раздел 2. Проект межевания территории. Текстовая часть

**Том 4.** Материалы по обоснованию проекта межевания территории  
Раздел 3. Материалы по обоснованию проекта межевания территории. Графическая часть  
Раздел 4. Материалы по обоснованию проекта межевания территории. Пояснительная записка

					Лист
Изм.	Лист	№ докум.	Подпись	Дата	2

ИП Морщагин Максим Геннадьевич

ДОКУМЕНТАЦИЯ ПО ПЛАНИРОВКЕ ТЕРРИТОРИИ,  
СОДЕРЖАЩАЯ ПРОЕКТ МЕЖЕВАНИЯ ТЕРРИТОРИИ  
ЛИНЕЙНОГО ОБЪЕКТА «1 ЭТАП «СТРОИТЕЛЬСТВО КОЛЬЦЕВОЙ  
СЕТИ ВОДОСНАБЖЕНИЯ ОТ УЛ. ЗАРЕЧНАЯ ДО ВНС ПО УЛ.  
ВОЛЬСКОГО», 2 ЭТАП «СТРОИТЕЛЬСТВО ПЕРЕМЫЧКИ ДЛЯ  
ПОДПИТКИ СИСТЕМЫ ВОДОСНАБЖЕНИЯ ОТ УЛ. КАВКАЗСКАЯ  
ДО ПЛОЩАДКИ ПЕРСПЕКТИВНОЙ ЗАСТРОЙКИ»

**Том 3. Проект межевания территории. Основная часть**

Директор



М.Г. Морщагин

г. Петропавловск-Камчатский


2023 г.

ДОКУМЕНТАЦИЯ ПО ПЛАНИРОВКЕ ТЕРРИТОРИИ,  
СОДЕРЖАЩАЯ ПРОЕКТ МЕЖЕВАНИЯ ТЕРРИТОРИИ  
ЛИНЕЙНОГО ОБЪЕКТА «1 ЭТАП «СТРОИТЕЛЬСТВО КОЛЬЦЕВОЙ  
СЕТИ ВОДОСНАБЖЕНИЯ ОТ УЛ. ЗАРЕЧНАЯ ДО ВНС ПО УЛ.  
ВОЛЬСКОГО», 2 ЭТАП «СТРОИТЕЛЬСТВО ПЕРЕМЫЧКИ ДЛЯ  
ПОДПИТКИ СИСТЕМЫ ВОДОСНАБЖЕНИЯ ОТ УЛ. КАВКАЗСКАЯ  
ДО ПЛОЩАДКИ ПЕРСПЕКТИВНОЙ ЗАСТРОЙКИ»

**Том 3. Проект межевания территории. Основная часть**

раздел 1. Проект межевания территории. Графическая часть



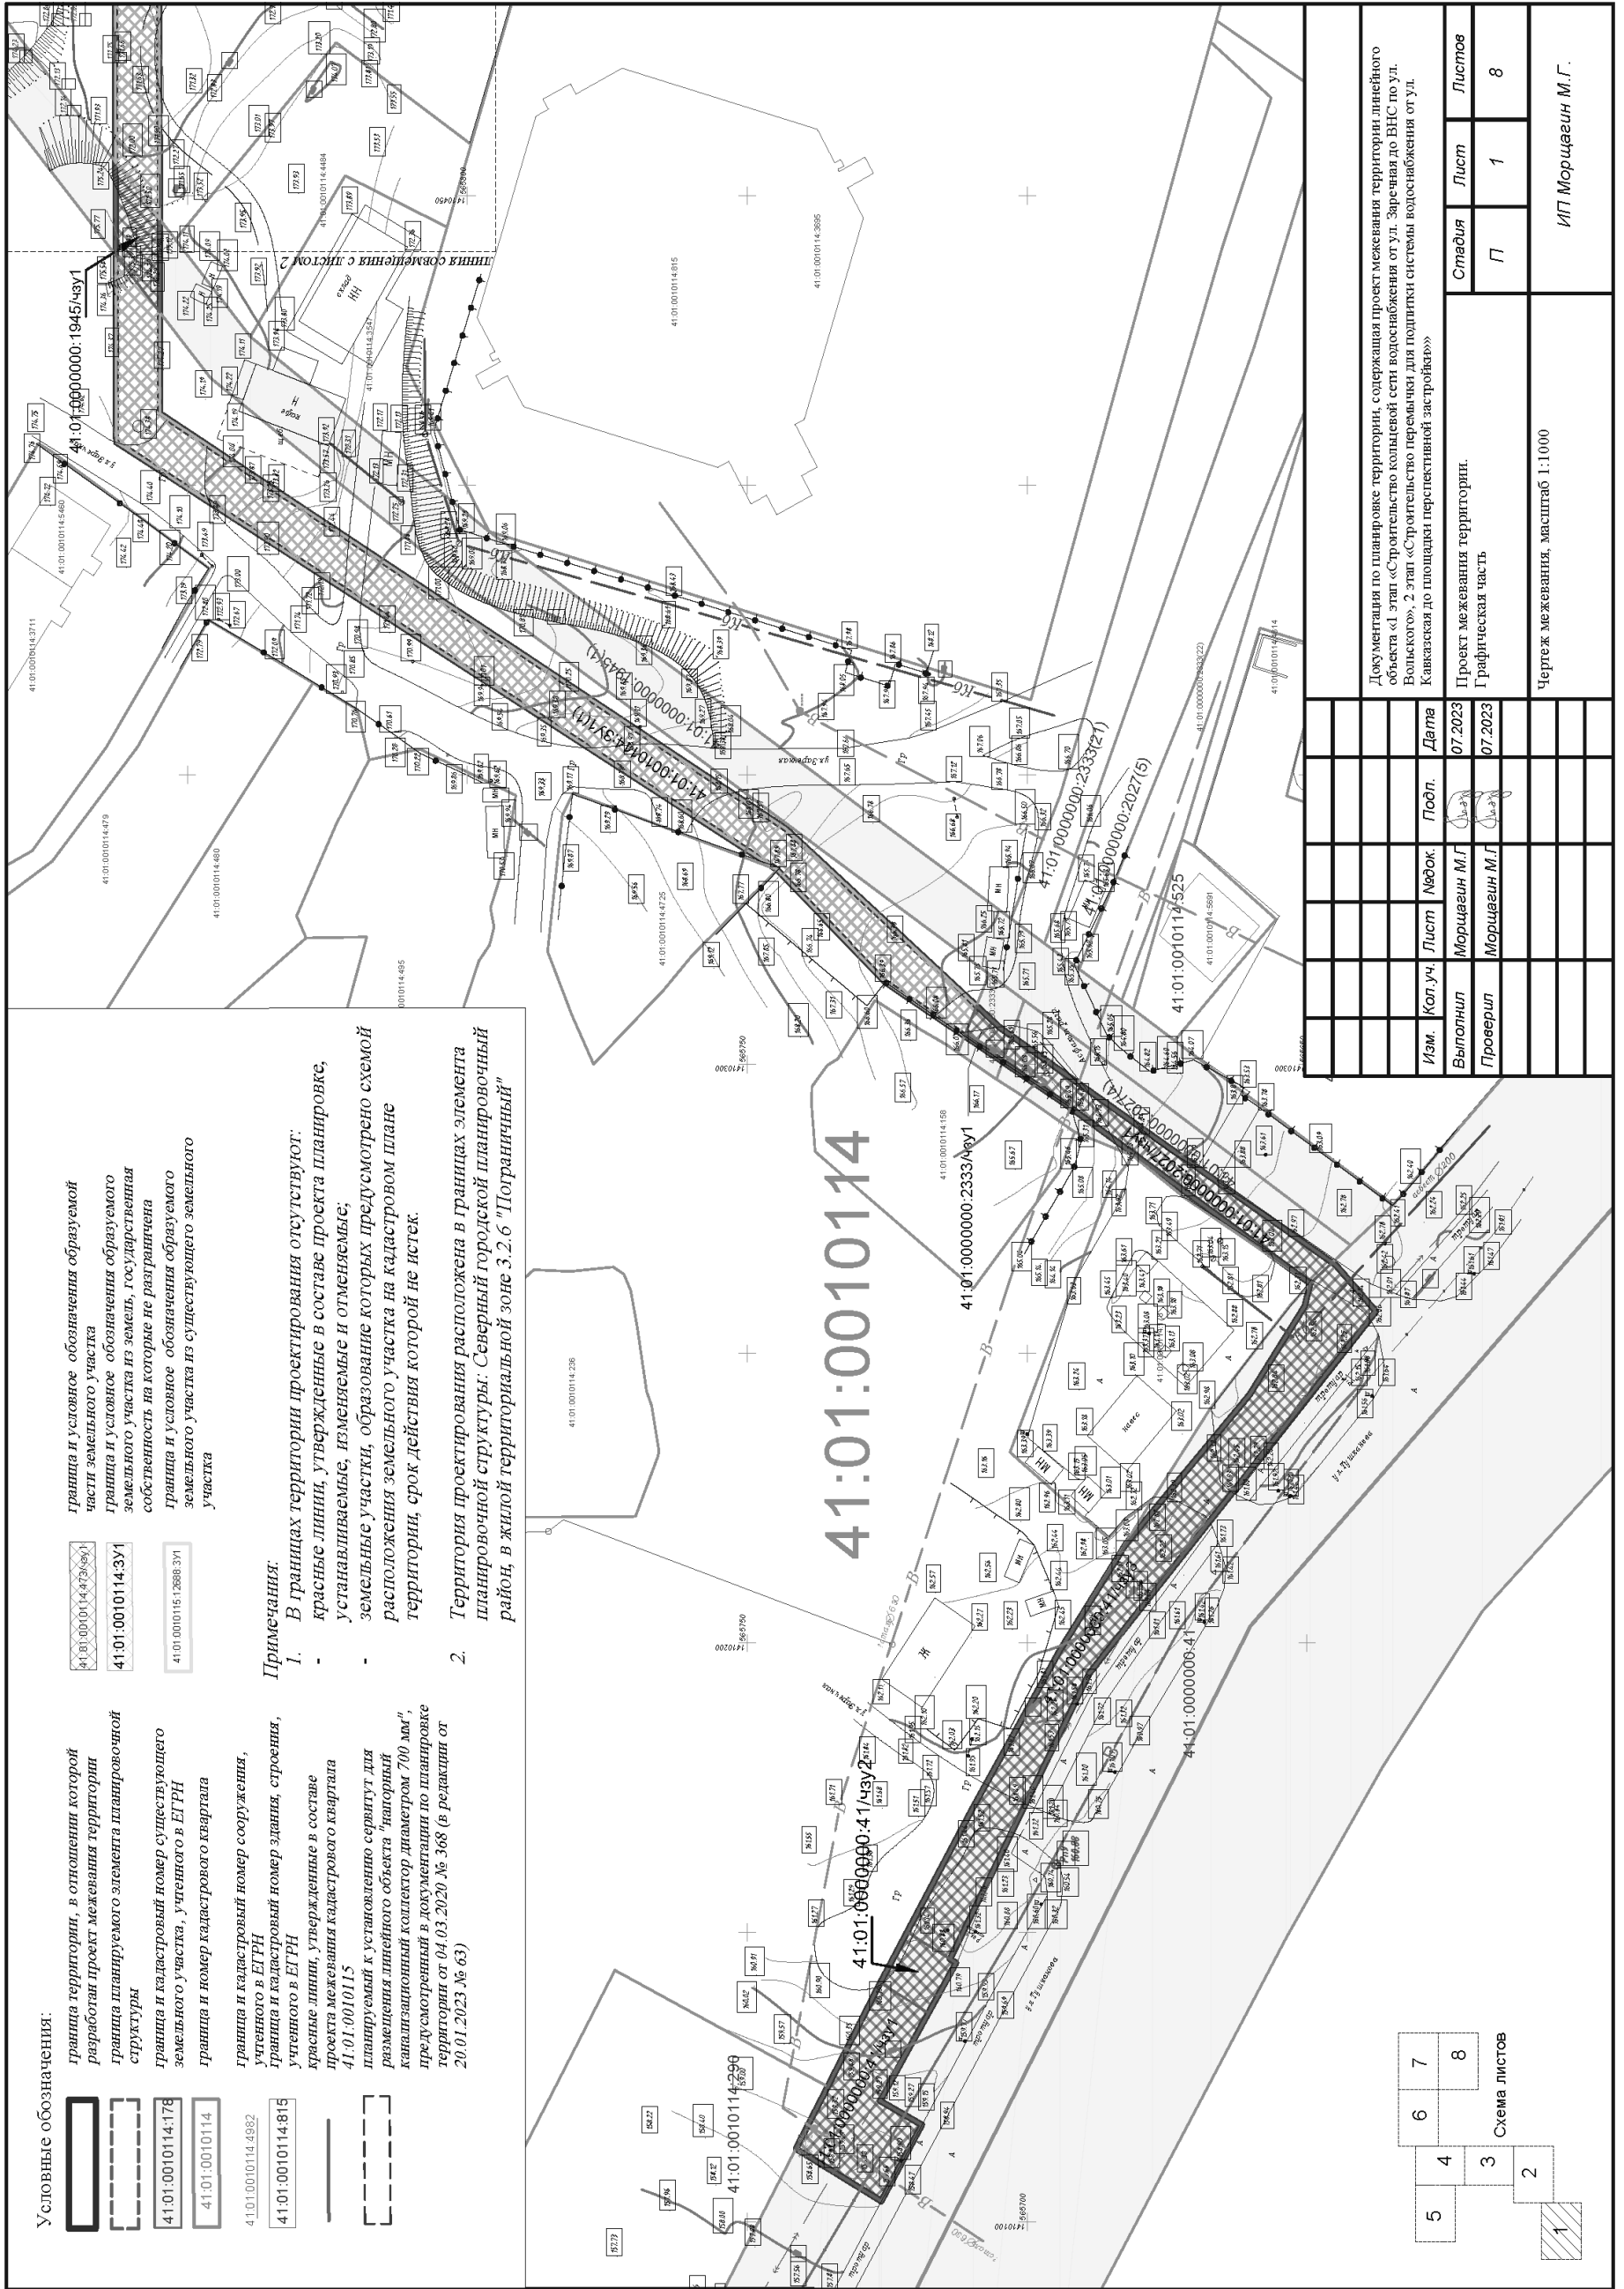


**Условные обозначения:**

- Граница территории, в отношении которой разработан проект межевания территории
- Граница планируемого элемента планировочной структуры
- Граница и кадастровый номер существующего земельного участка, учтенного в ЕГРН
- Граница и номер кадастрового квартала
- Граница и кадастровый номер сооружения, учтенного в ЕГРН
- Граница и кадастровый номер здания, строения, учтенного в ЕГРН
- Красные линии, утвержденные в составе проекта межевания кадастрового квартала 41:01:0010114
- Планируемый к установлению сервис для размещения линейного объекта "напорный канализационный коллектор диаметром 700 мм", предусмотренный в документации по планировке территории от 04.03.2020 № 368 (в редакции от 20.01.2023 № 63)


**Граница и условное обозначения образуемой части земельного участка**  
**Граница и условное обозначения образуемого земельного участка из земель, государственная собственность на которые не разграничена**  
**Граница и условное обозначения образуемого земельного участка из существующего земельного участка**

**Примечания:**

- В границах территории проектирования отсутствуют:
  - красные линии, утвержденные в составе проекта планировки, устанавливаемые, изменяемые и отменяемые;
  - земельные участки, образование которых предусмотрено схемой расположения земельного участка на кадастровом плане территории, срок действия которой не истек.
- Территория проектирования расположена в границах элемента планировочной структуры: Северный городской планировочный район, в жилой территориальной зоне 3.2.6 "Пограничный"

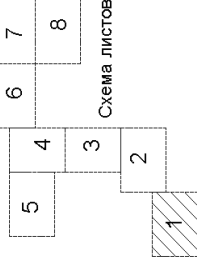

Документация по планировке территории, содержащая проект межевания территории линейного объекта («1 этап «Строительство кольцевой сети водоснабжения от ул. Заренная до ВНС по ул. Кавказская до площадки перспективной застройки»»)			
Изм.	Кол. уч.	Лист	Людк.
Выполнил	Морщагин М.Г.	Проверил	Морщагин М.Г.
Дата	07.2023	Подп.	
Дата	07.2023	Подп.	
Статья	Лист	Листов	
Г	1	8	
Проект межевания территории. Графическая часть			
Чертеж межевания, масштаб 1:1000			
ИП Морщагин М.Г.			

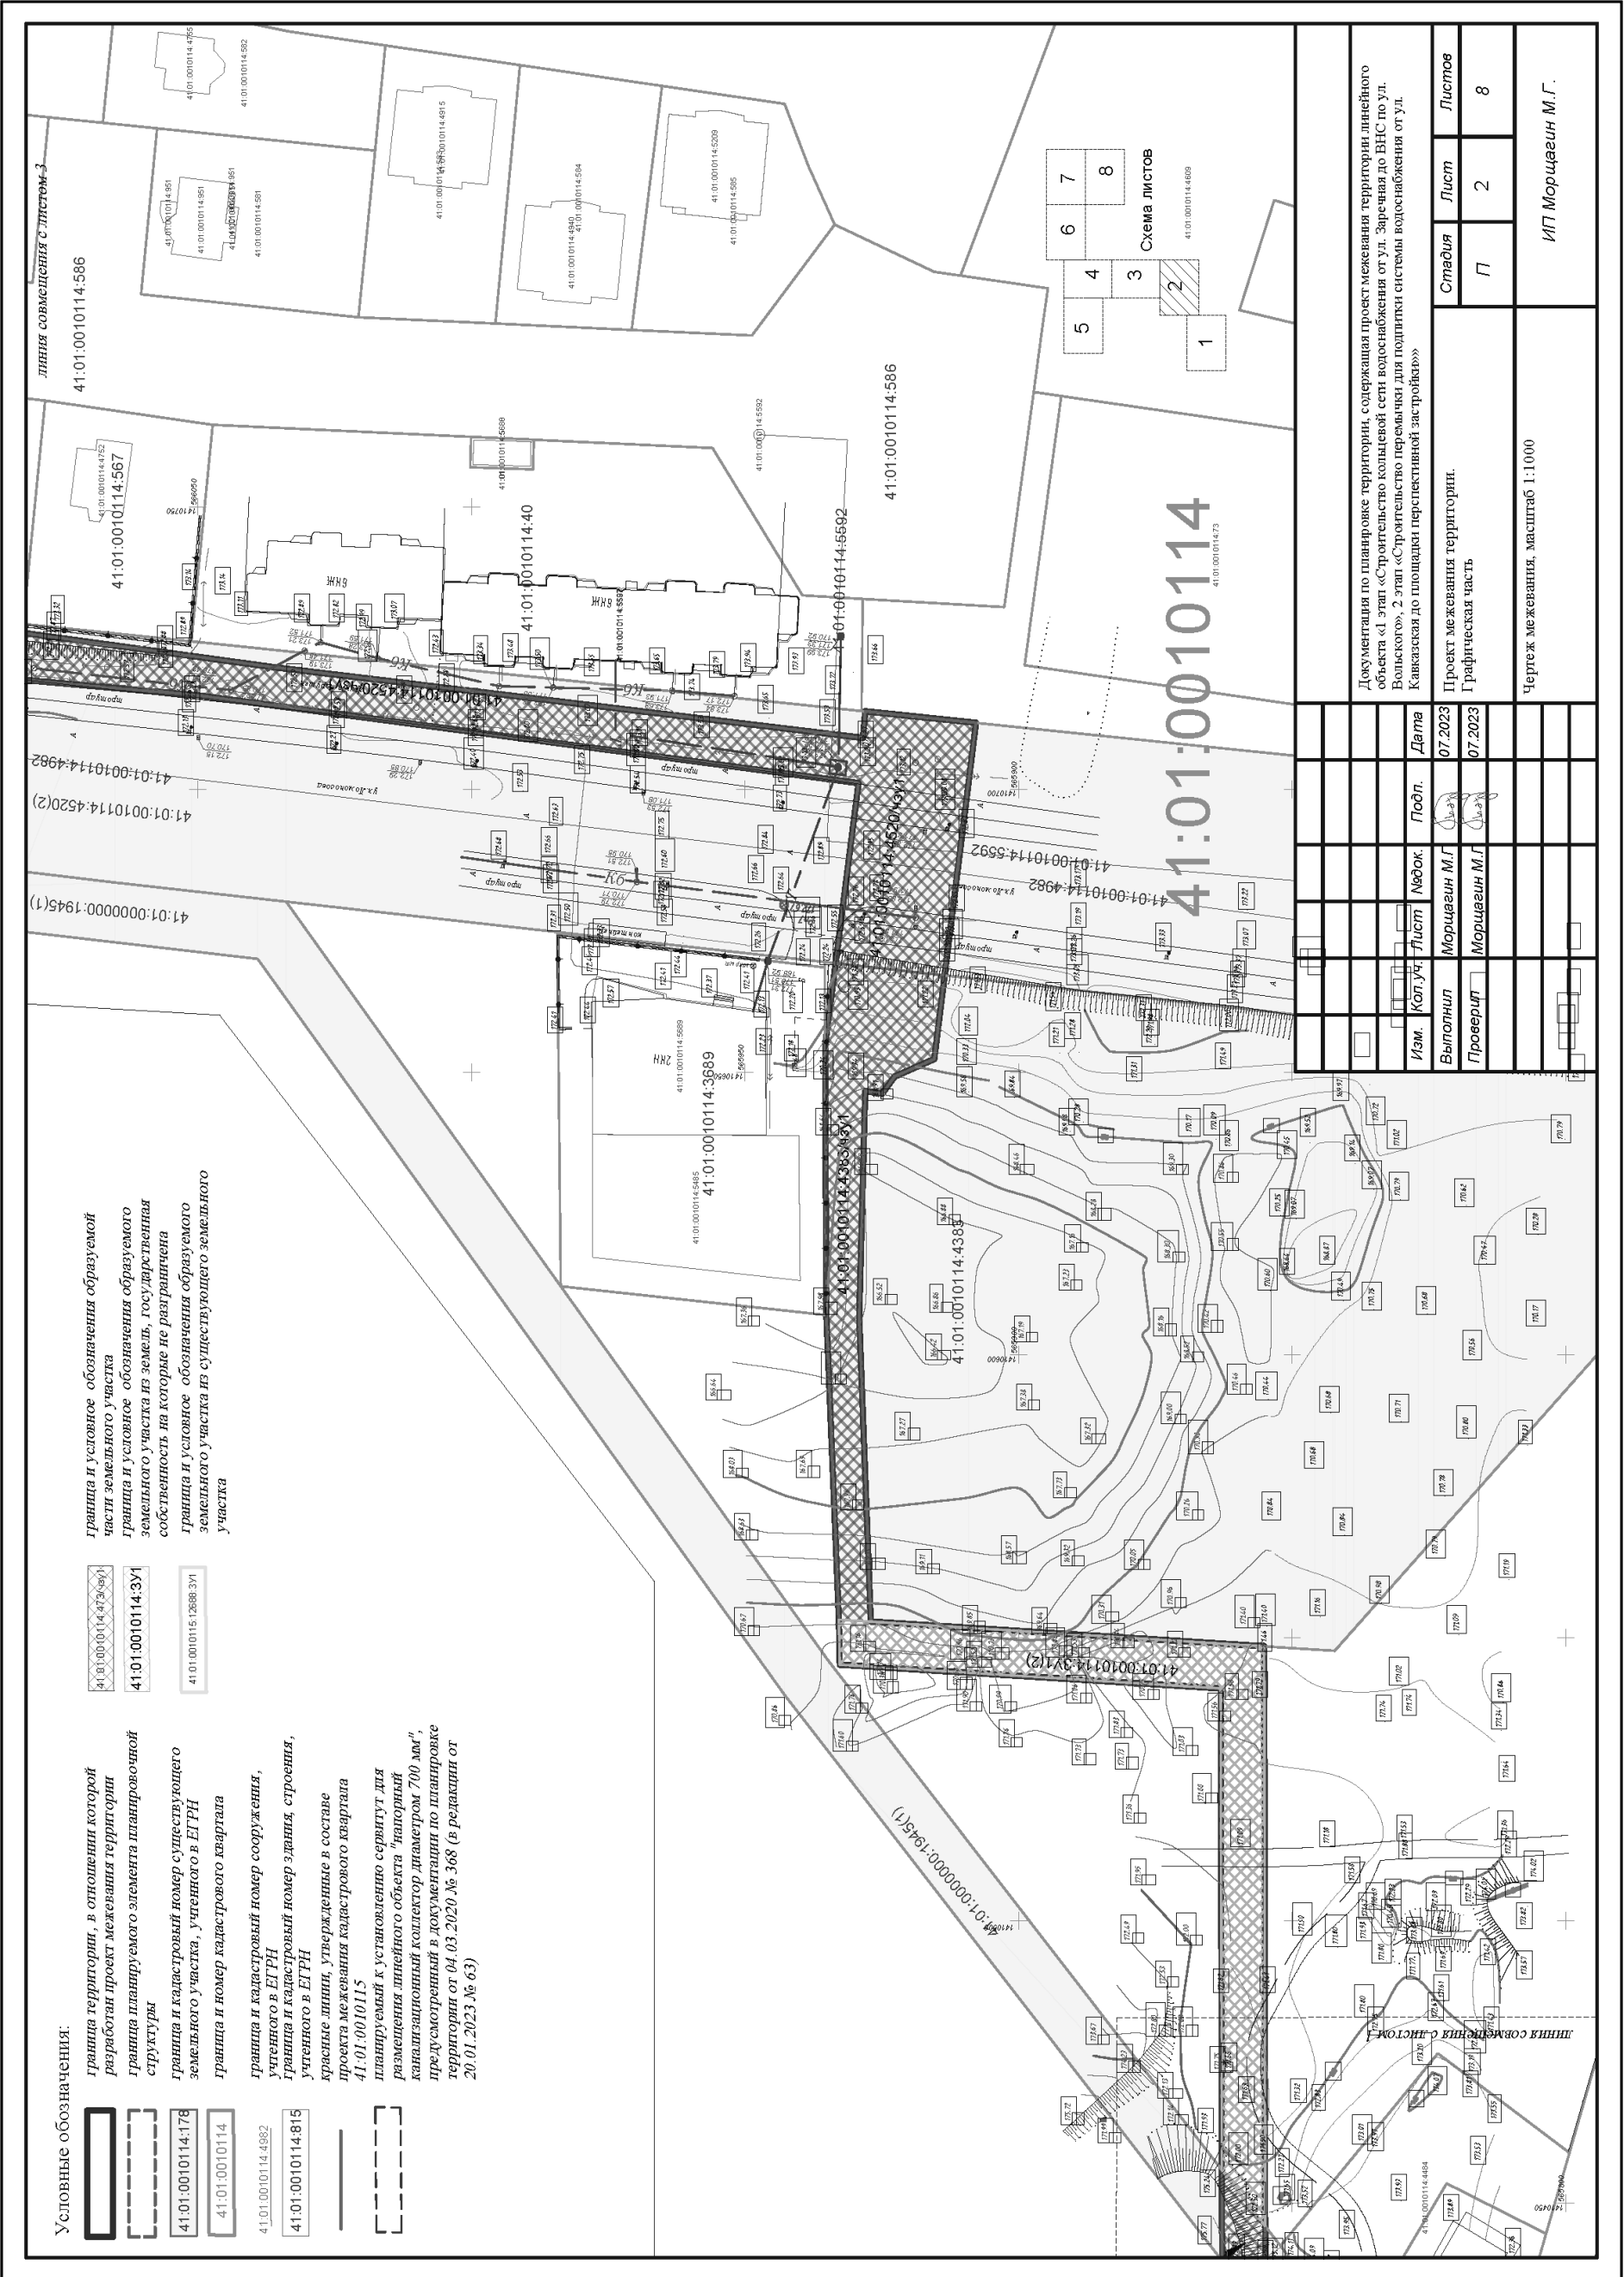


граница и условное обозначения образуемой части земельного участка  
 граница и условное обозначения образуемого земельного участка из земель, государственная собственность на которые не разграничена  
 граница и условное обозначения образуемого земельного участка из существующего земельного участка

41:01:0010114:3689  
 41:01:0010114:3689  
 41:01:0010114:3689

Условные обозначения:




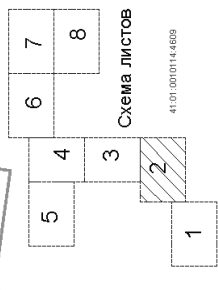



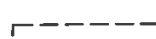



- граница территории, в отношении которой разработан проект межевания территории
- граница планируемого элемента планировочной структуры
- граница и кадастровый номер существующего земельного участка, учтенного в ЕГРН
- граница и номер кадастрового квартала
- граница и кадастровый номер сооружения, учтенного в ЕГРН
- граница и кадастровый номер здания, строения, учтенного в ЕГРН
- красные линии, утвержденные в составе проекта межевания кадастрового квартала 41:01:0010115
- планируемый к установлению сервитут для размещения линейного объекта 'напорный канализационный коллектор диаметром 700 мм', предусмотренный в документации по планировке территории от 04.03.2020 № 368 (в редакции от 20.01.2023 № 63)



41:01:0010114

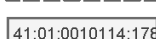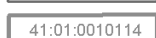Документация по планировке территории, содержащая проект межевания территории линейного объекта «1 этап «Строительство кольцевой сети водоснабжения от ул. Заряная до ВНС по ул. Кавказская до площадки перекрестившейся с застройкой»»			
Изм.	Кол. уч.	Лист	Людок.
Выполнил	Морщагин М.Г.	Побл.	Морщагин М.Г.
Проверил	Морщагин М.Г.	Дата	07.2023
Стадия	Лист	Листов	8
Г	2		
Проект межевания территории. Графическая часть			
Чертеж межевания, масштаб 1:1000			
ИП Морщагин М.Г.			



Условные обозначения:

-  граница территории, в отношении которой разработан проект межевания территории
-  граница планируемого элемента планировочной структуры
-  граница и кадастровый номер существующего земельного участка, учтенного в ЕГРН
-  граница и номер кадастрового квартала
-  граница и кадастровый номер сооружения, учтенного в ЕГРН
-  граница и кадастровый номер здания, строения, учтенного в ЕГРН
-  красные линии, утвержденные в составе проекта межевания кадастрового квартала 41:01:0010115
-  планируемый к установлению сервитут для размещения линейного объекта "напорный канализационный коллектор диаметром 700 мм", предусмотренный в документации по планировке территории от 04.03.2020 № 368 (в редакции от 20.01.2023 № 63)
-  граница и условное обозначения образуемой части земельного участка
-  граница и условное обозначения образуемого земельного участка из земель, государственная собственность на которые не разграничена
-  граница и условное обозначения образуемого земельного участка из существующего земельного участка


линия совмещения с листом 4

## 41:01:0010114

линия совмещения с листом 2

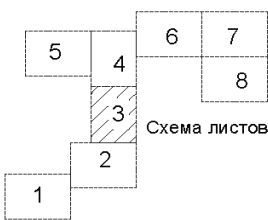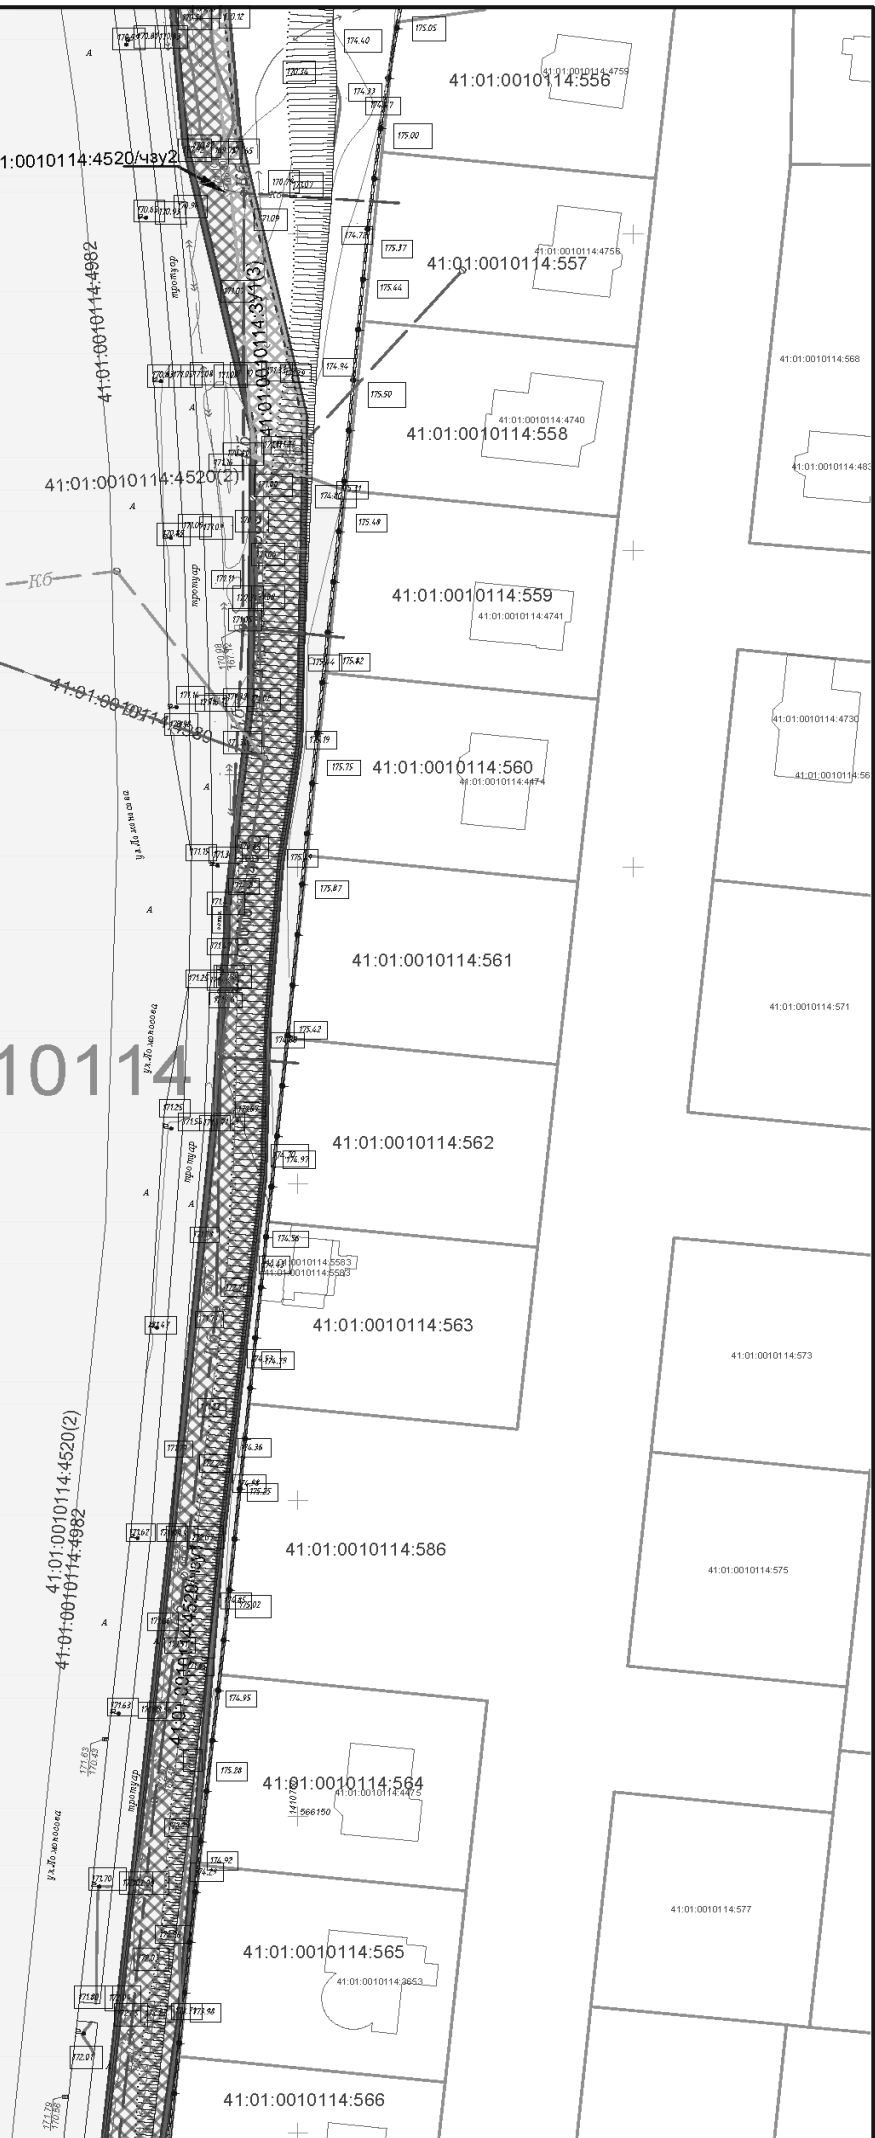

						Документация по планировке территории, содержащая проект межевания территории линейного объекта «1 этап «Строительство кольцевой сети водоснабжения от ул. Заречная до ВНС по ул. Вольского», 2 этап «Строительство перемычки для подпитки системы водоснабжения от ул. Кавказская до площадки перспективной застройки»»			
Изм.	Кол.уч.	Лист	№ док.	Подп.	Дата	Проект межевания территории. Графическая часть	Стадия	Лист	Листов
Выполнил	Морцагин М.Г.				07.2023		П	3	8
Проверил	Морцагин М.Г.				07.2023	ИП Морцагин М.Г.			
Чертеж межевания, масштаб 1:1000									

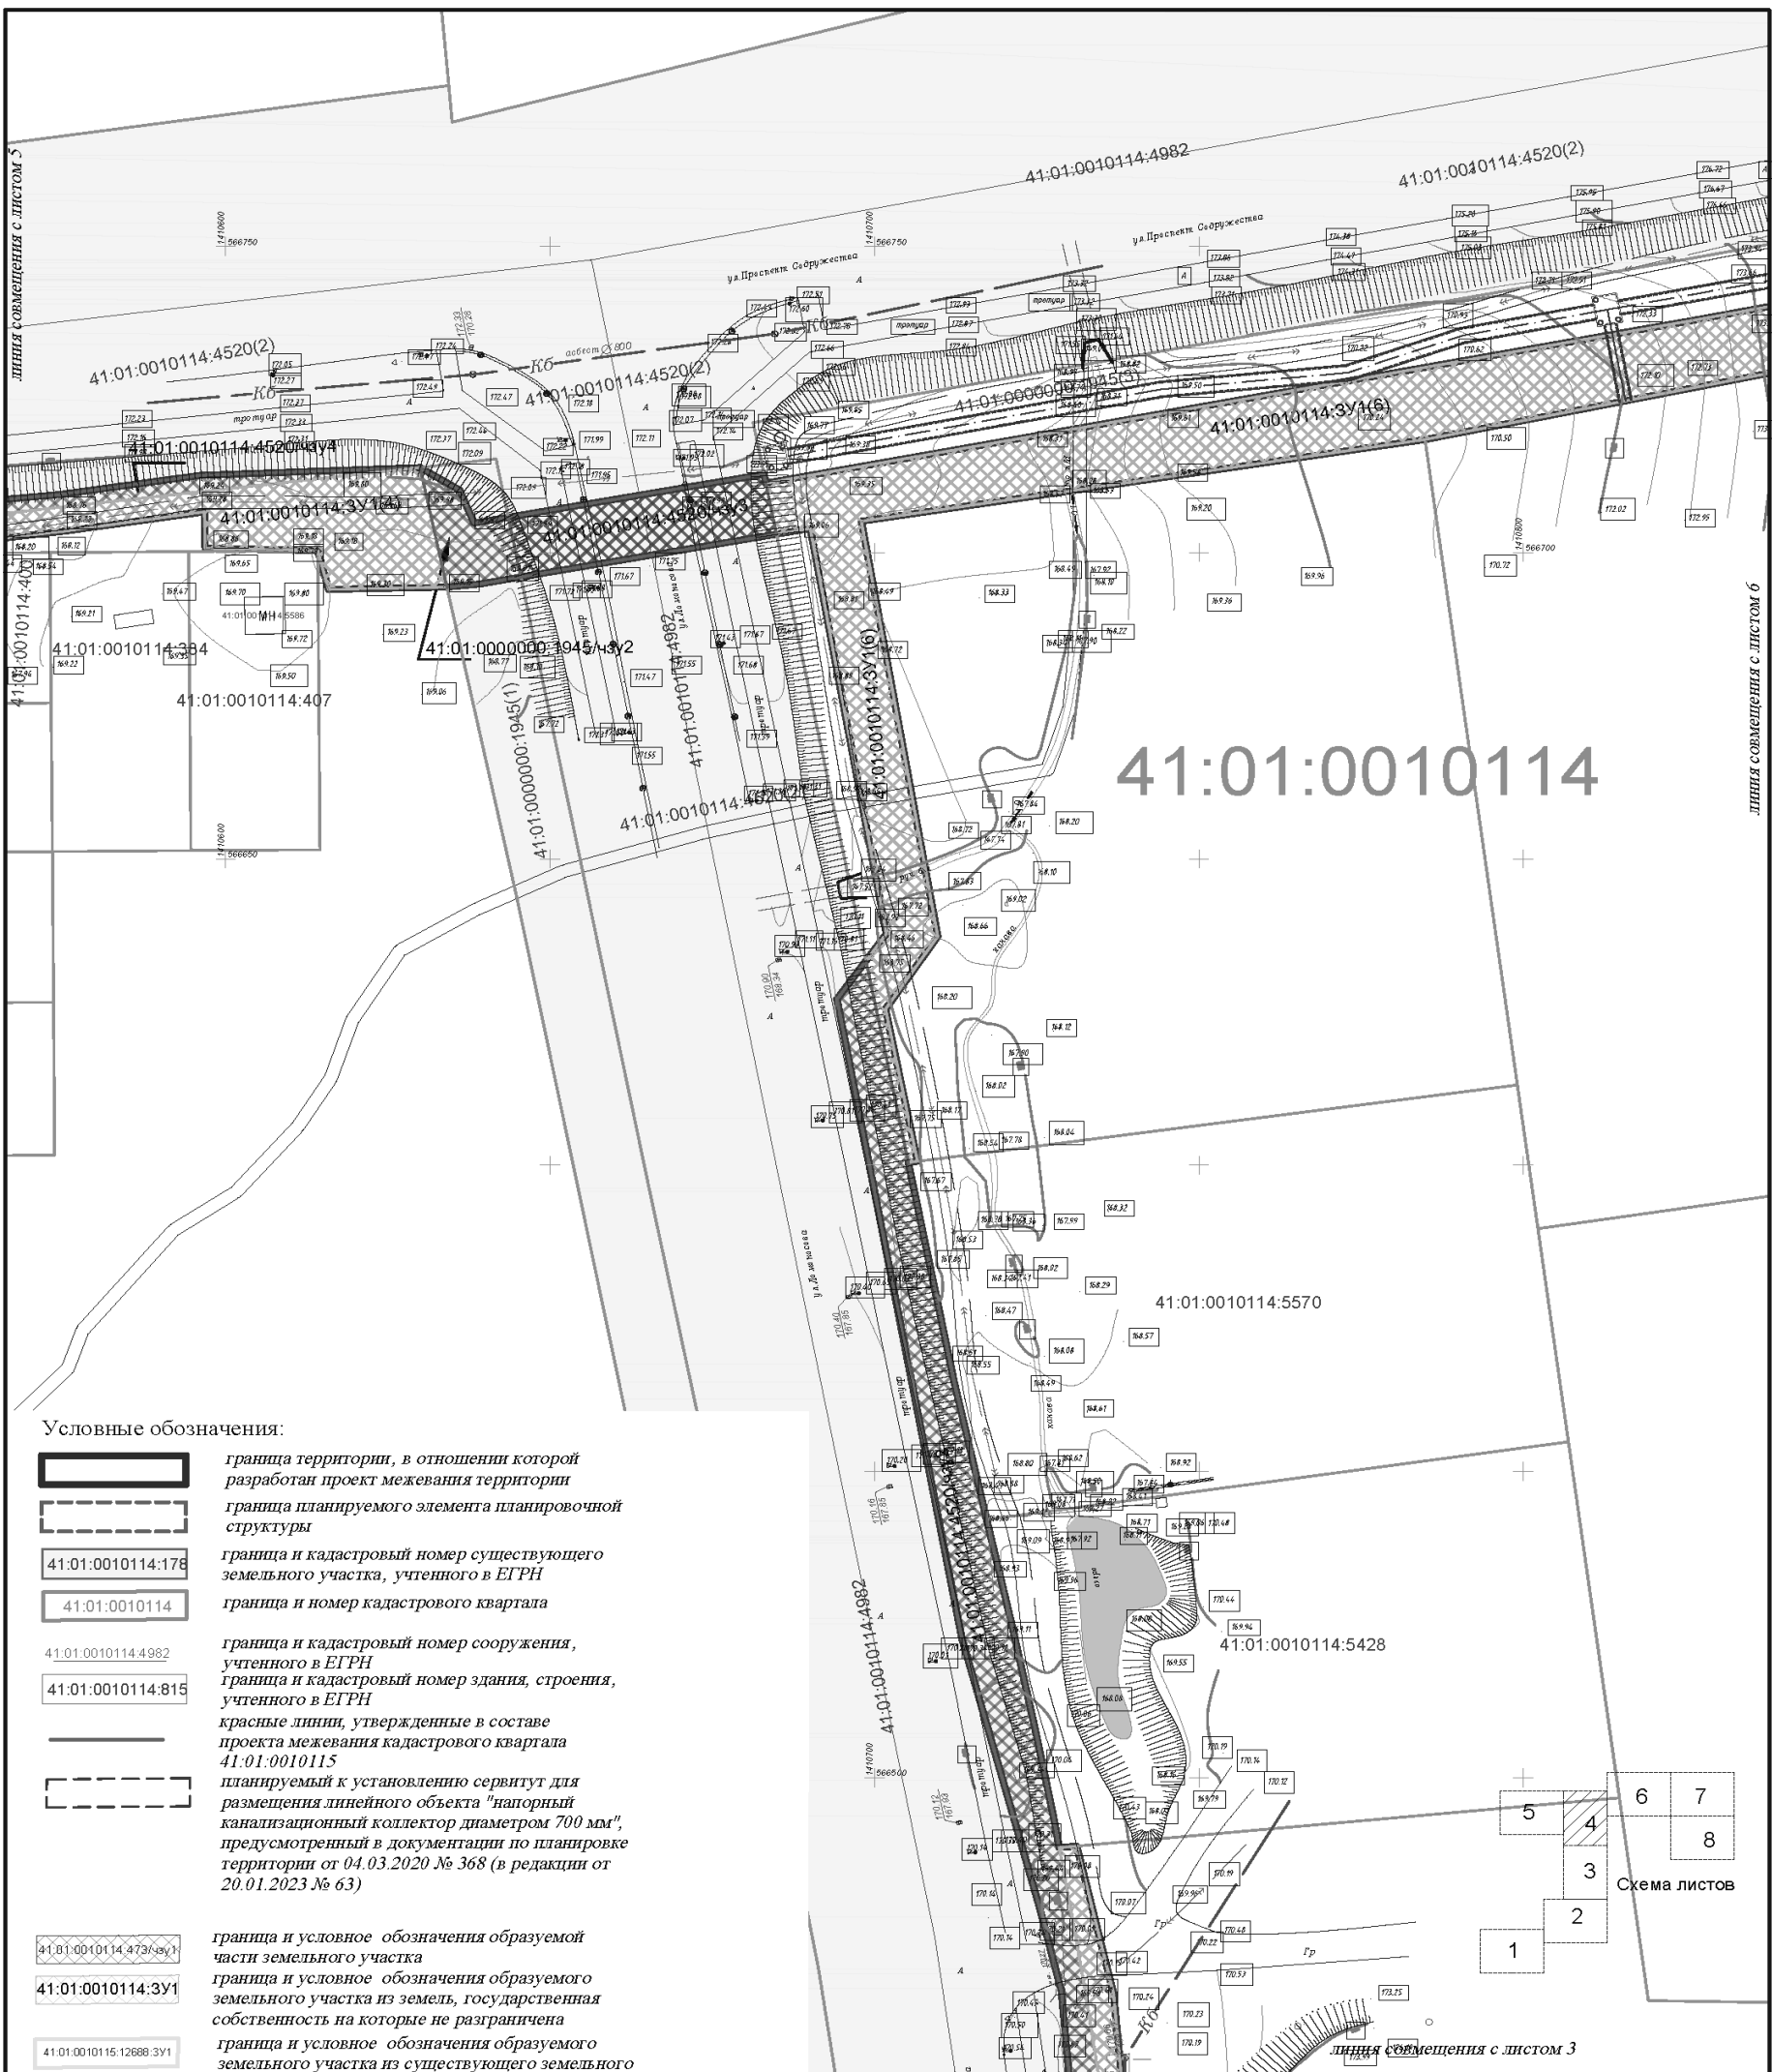

Условные обозначения:




граница территории, в отношении которой разработан проект межевания территории



граница планируемого элемента планировочной структуры



граница и кадастровый номер существующего земельного участка, учтенного в ЕГРН

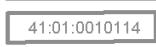

граница и номер кадастрового квартала




граница и кадастровый номер сооружения, учтенного в ЕГРН




граница и кадастровый номер здания, строения, учтенного в ЕГРН




красные линии, утвержденные в составе проекта межевания кадастрового квартала 41:01:0010115

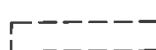


планируемый к установлению сервитут для размещения линейного объекта "напорный канализационный коллектор диаметром 700 мм", предусмотренный в документации по планировке территории от 04.03.2020 № 368 (в редакции от 20.01.2023 № 63)

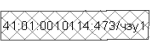

граница и условное обозначения образуемой части земельного участка

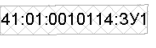

граница и условное обозначения образуемого земельного участка из земель государственной собственности на которые не разграничена

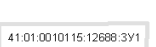

граница и условное обозначения образуемого земельного участка из существующего земельного участка




Изм.	Кол.уч.	Лист	Подк.	Подп.	Дата
Выполнил		Морцагин М.Г.			07.2023
Проверил		Морцагин М.Г.			07.2023

Документация по планировке территории, содержащая проект межевания территории линейного объекта «1 этап «Строительство кольцевой сети водоснабжения от ул. Заречная до ВНС по ул. Вольского», 2 этап «Строительство перемычки для подпитки системы водоснабжения от ул. Кавказская до площадки перспективной застройки»»

Проект межевания территории. Графическая часть	Стадия	Лист	Листов
	П	4	8

Чертеж межевания, масштаб 1:1000

ИП Морцагин М.Г.

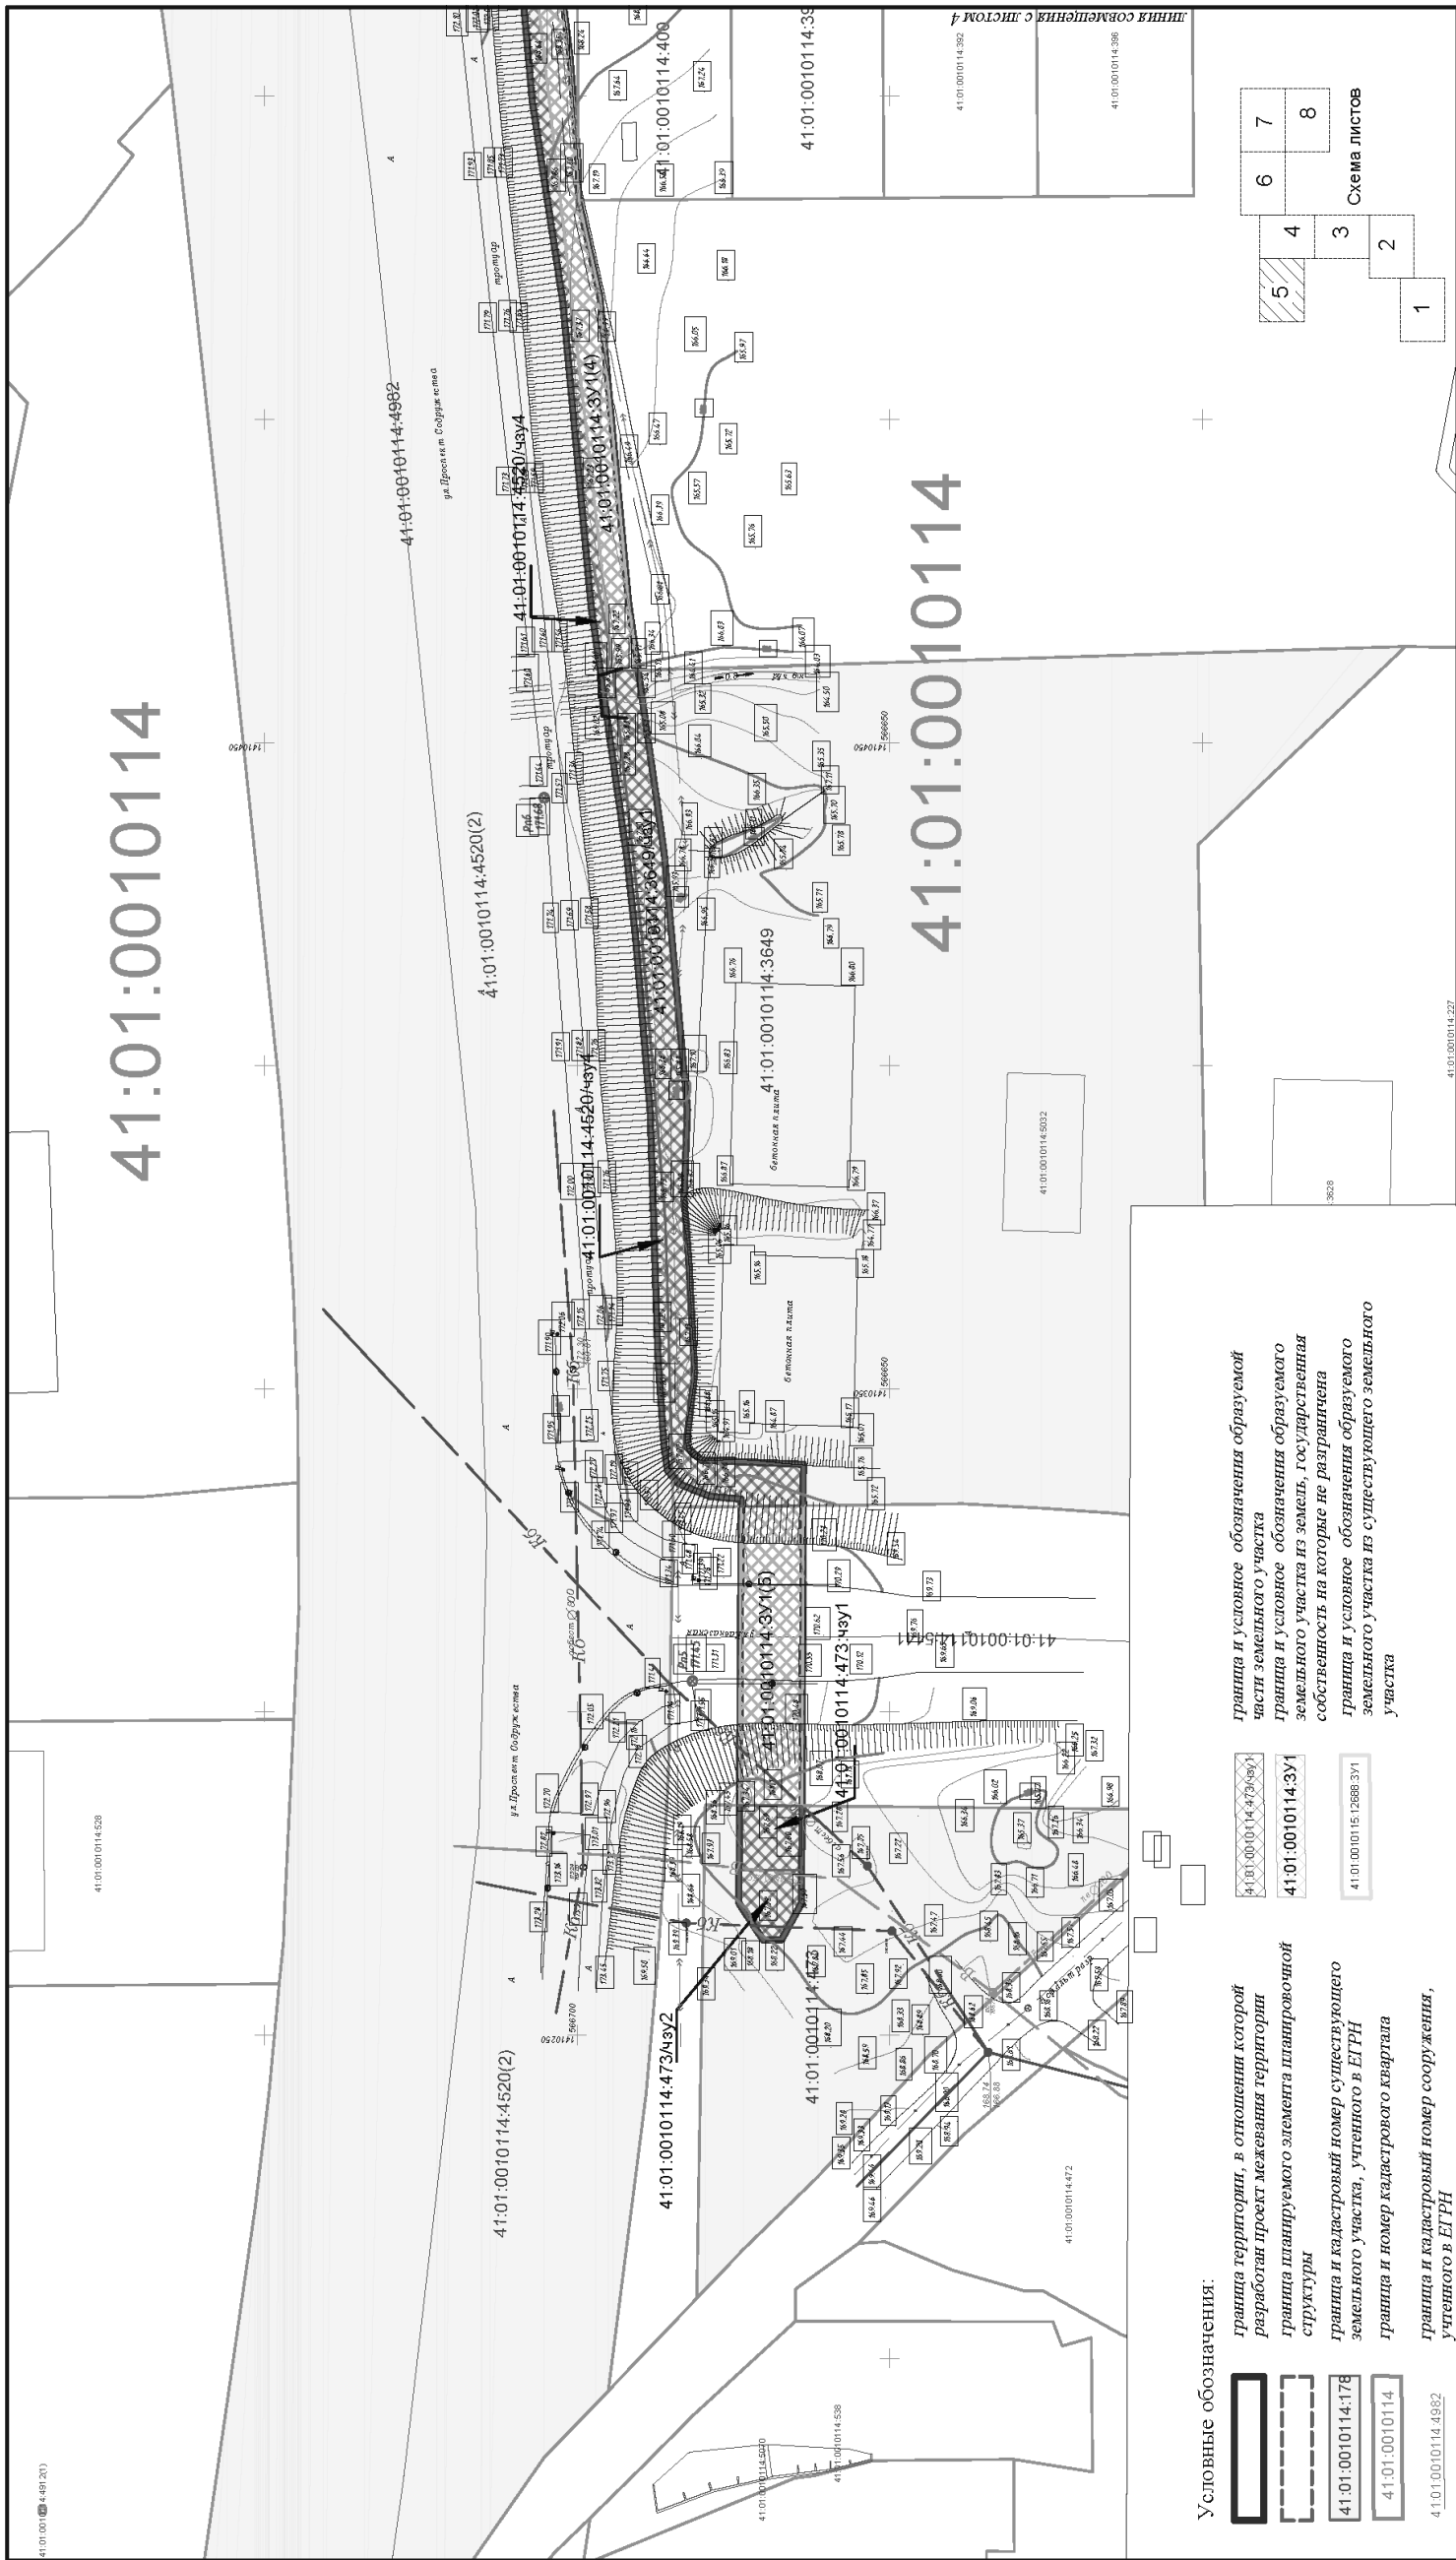

41:01:0010114


41:01:0010114

Условные обозначения:


- граница территории, в отношении которой разработан проект межевания территории 41:01:0010114:4982
- граница планируемого элемента планировочной структуры
- граница и кадастровый номер существующего земельного участка, учтенного в ЕГРН 41:01:0010114:178
- граница и номер кадастрового квартала 41:01:0010114
- граница и кадастровый номер сооружения, учтенного в ЕГРН 41:01:0010114:4982
- граница и кадастровый номер здания, строения, учтенного в ЕГРН 41:01:0010114:815
- красные линии, утвержденные в составе проекта межевания кадастрового квартала 41:01:0010115
- планируемый к установлению сервитута для размещения линейного объекта "напорный канализационный коллектор диаметром 700 мм", предусмотренный в документации по планировке территории от 04.03.2020 № 368 (в редакции от 20.01.2023 № 63)

- граница и условное обозначения образуемой части земельного участка
- граница и условное обозначения образуемого земельного участка из земель, государственная собственность на которые не разграничена
- граница и условное обозначения образуемого земельного участка из существующего земельного участка

- 41:01:0010114:473(4)2
- 41:01:0010114:3У1
- 41:01:0010115:12888.3У1

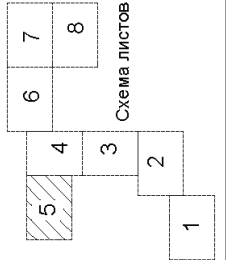

Документация по планировке территории, содержащая проект межевания территории линейного объекта «1 этап «Строительство кольцевой сети водоснабжения от ул. Заренная до ВНС по ул. Вольского», 2 этап «Строительство перекачки для подпитки системы водоснабжения от ул. Кавказская до площади перспективной застройки»»			
Изм.	Коп. уч.	Лист	Дата
Выполнил	Морщегин М.Г.		07.2023
Проверил	Морщегин М.Г.		07.2023
Проект межевания территории.		Лист	Листов
Графическая часть		7	8
Чертеж межевания, масштаб 1:1000			
ИП Морщегин М.Г.			

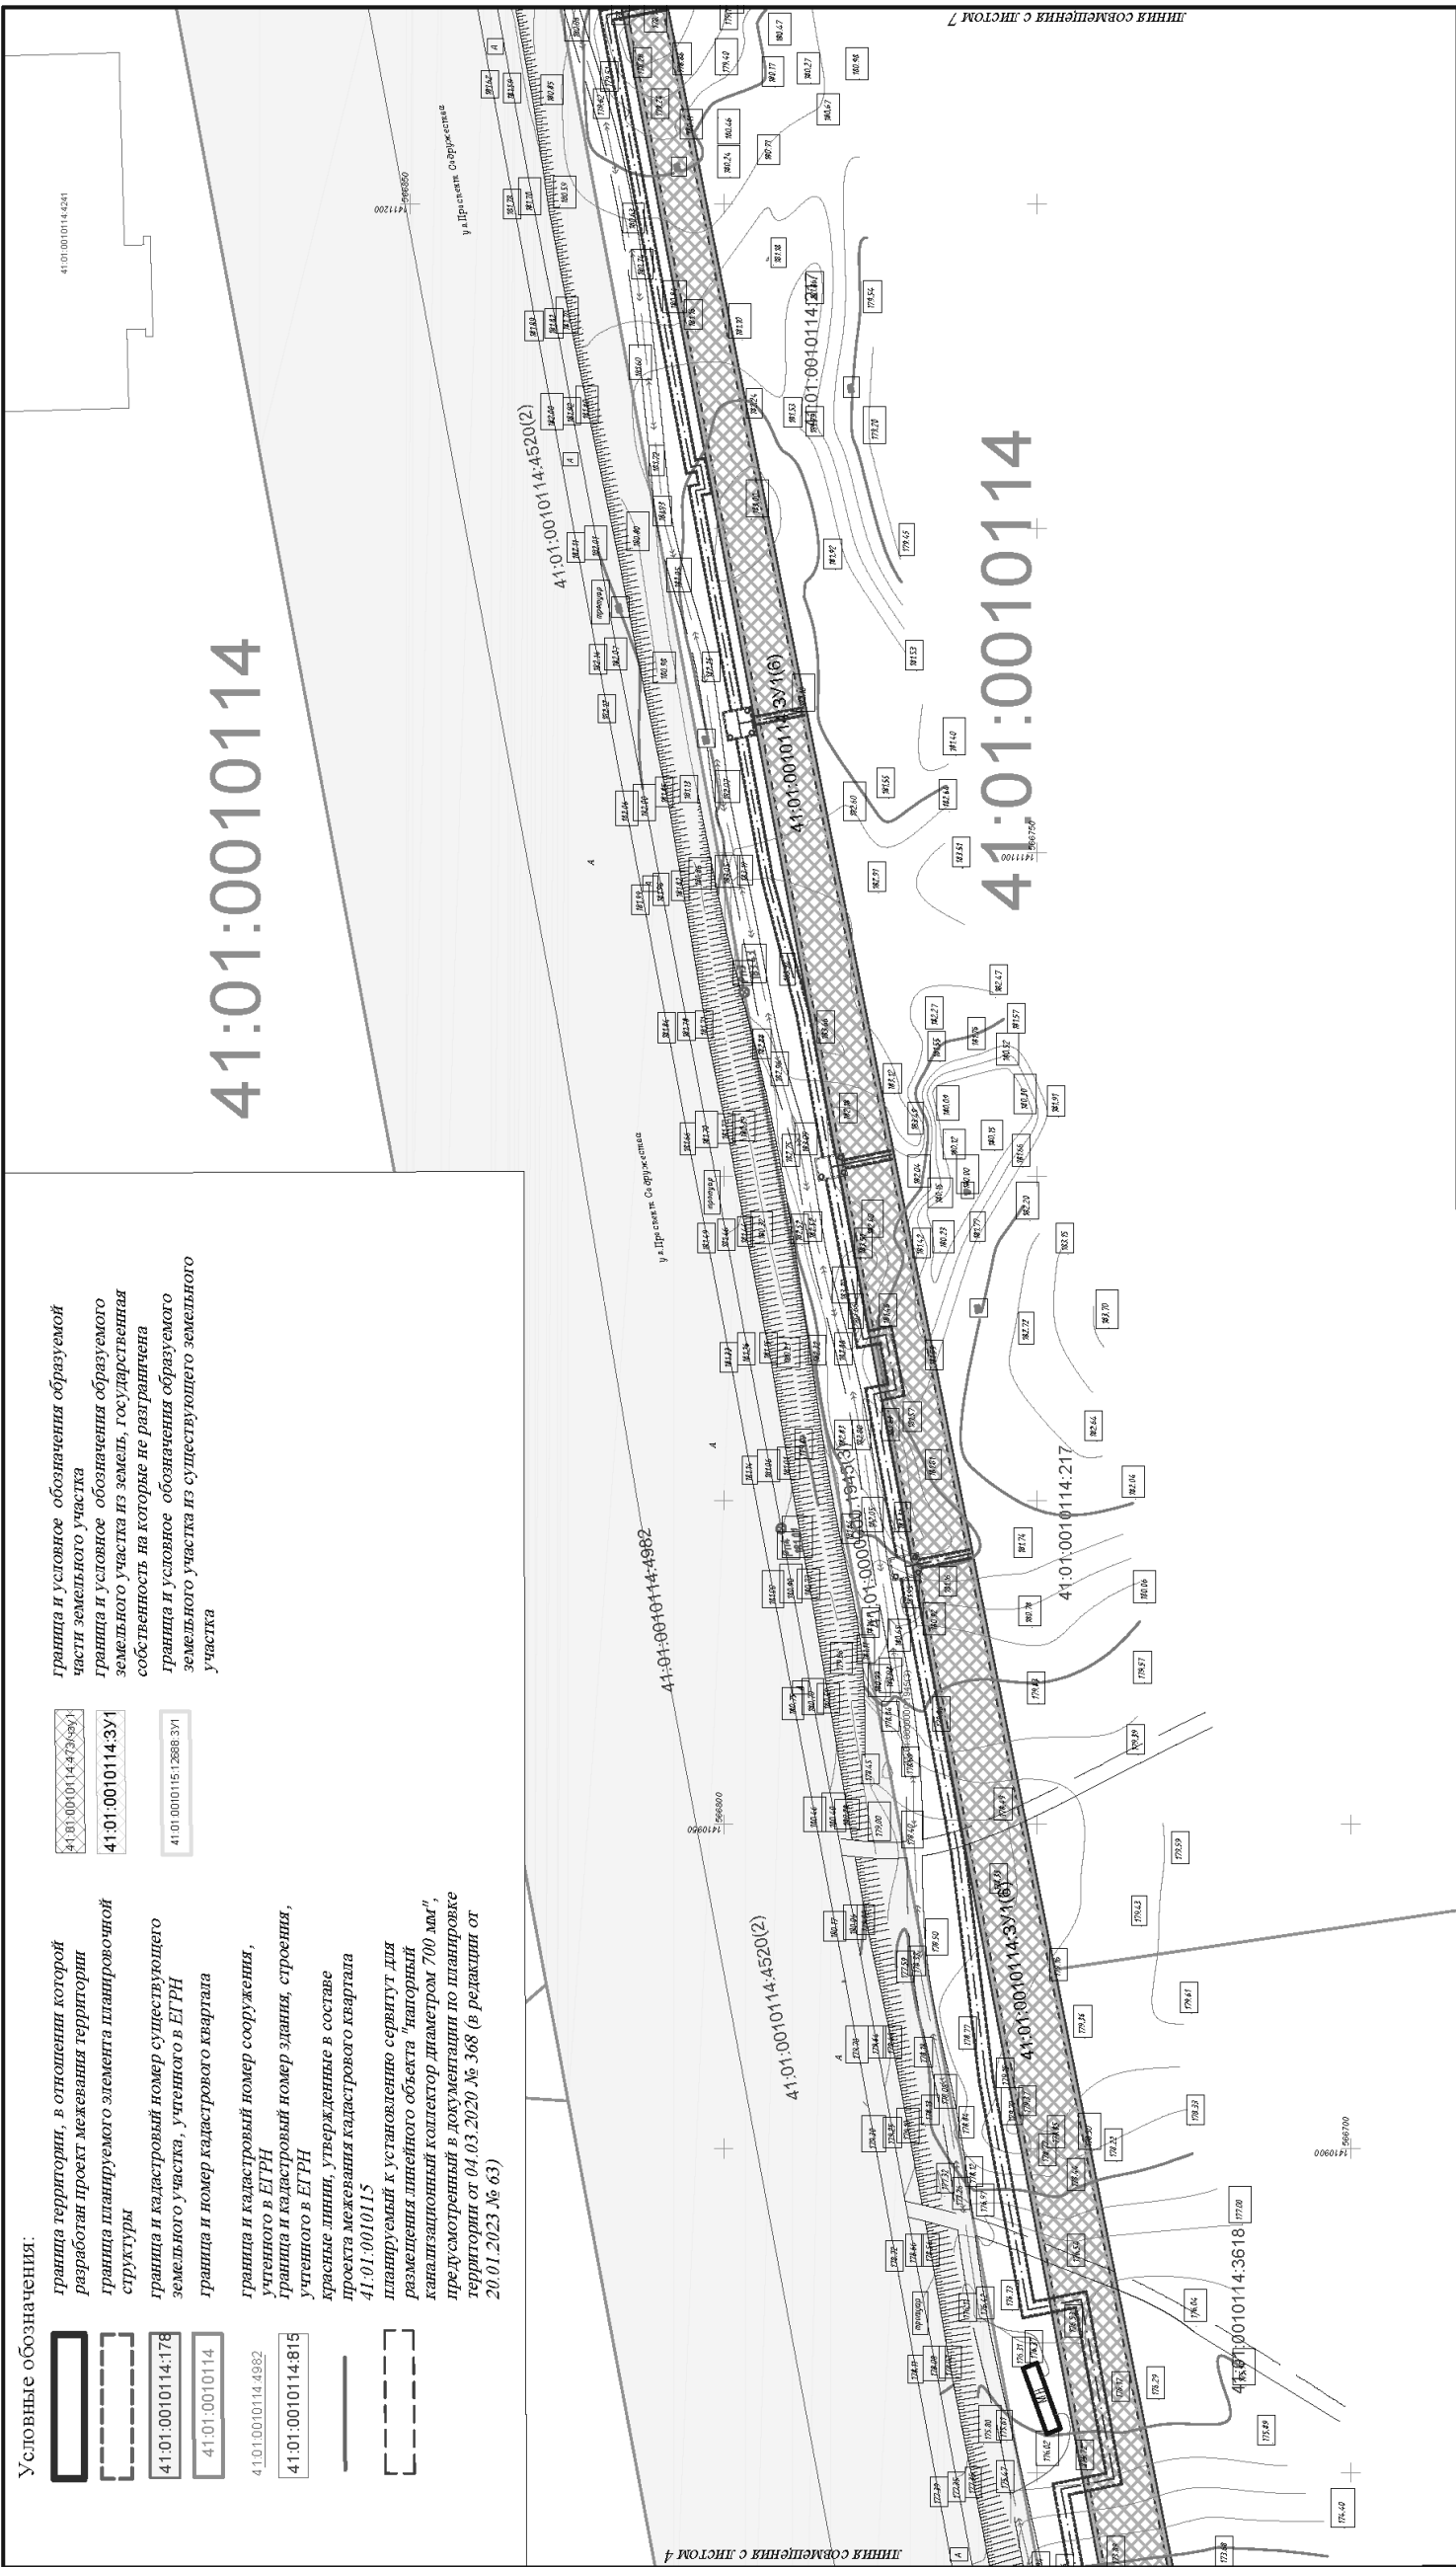


Условные обозначения:

- граница территории, в отношении которой разработан проект межевания территории
- граница планируемого элемента планировочной структуры
- граница и кадастровый номер существующего земельного участка, учтенного в ЕГРН
- граница и номер кадастрового квартала
- граница и кадастровый номер сооружения, учтенного в ЕГРН
- граница и кадастровый номер здания, строения, учтенного в ЕГРН
- красные линии, утвержденные в составе проекта межевания кадастрового квартала 41:01:0010115
- планируемый к установлению сервитута для размещения линейного объекта "напорный канализационный коллектор диаметром 700 мм", предусмотренный в документации по планировке территории от 04.03.2020 № 368 (в редакции от 20.01.2023 № 63)





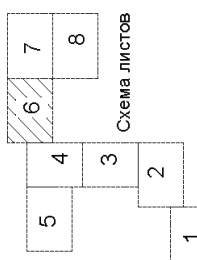







- 41:01:0010114:479(991)
- 41:01:0010114:3У1
- 41:01:0010115:1.2888.3У1



- граница и условное обозначения образуемой части земельного участка
- граница и условное обозначения образуемого земельного участка из земель, государственная собственность на которые не разграничена
- граница и условное обозначения образуемого земельного участка из существующего земельного участка



Документация по планировке территории, содержащая проект межевания территории линейного объекта «1 этап «Строительство кольцевой сети водоснабжения от ул. Заремная до ВНС по ул. Вольского», 2 этап «Строительство перекачка для подпитки системы водоснабжения от ул. Кавказская до площади перспективной застройки»»			
Изм.	Кол. уч.	Лист	Людок.
Выполнил	Морщагин М.Г.	Подп.	
Проверил	Морщагин М.Г.	Дата	07.2023
		Дата	07.2023
Проект межевания территории.			
Графическая часть			
Чертёж межевания, масштаб 1:1000			
Стация	Лист	Листов	
П	6	8	
ИП Морщагин М.Г.			

**Условные обозначения:**



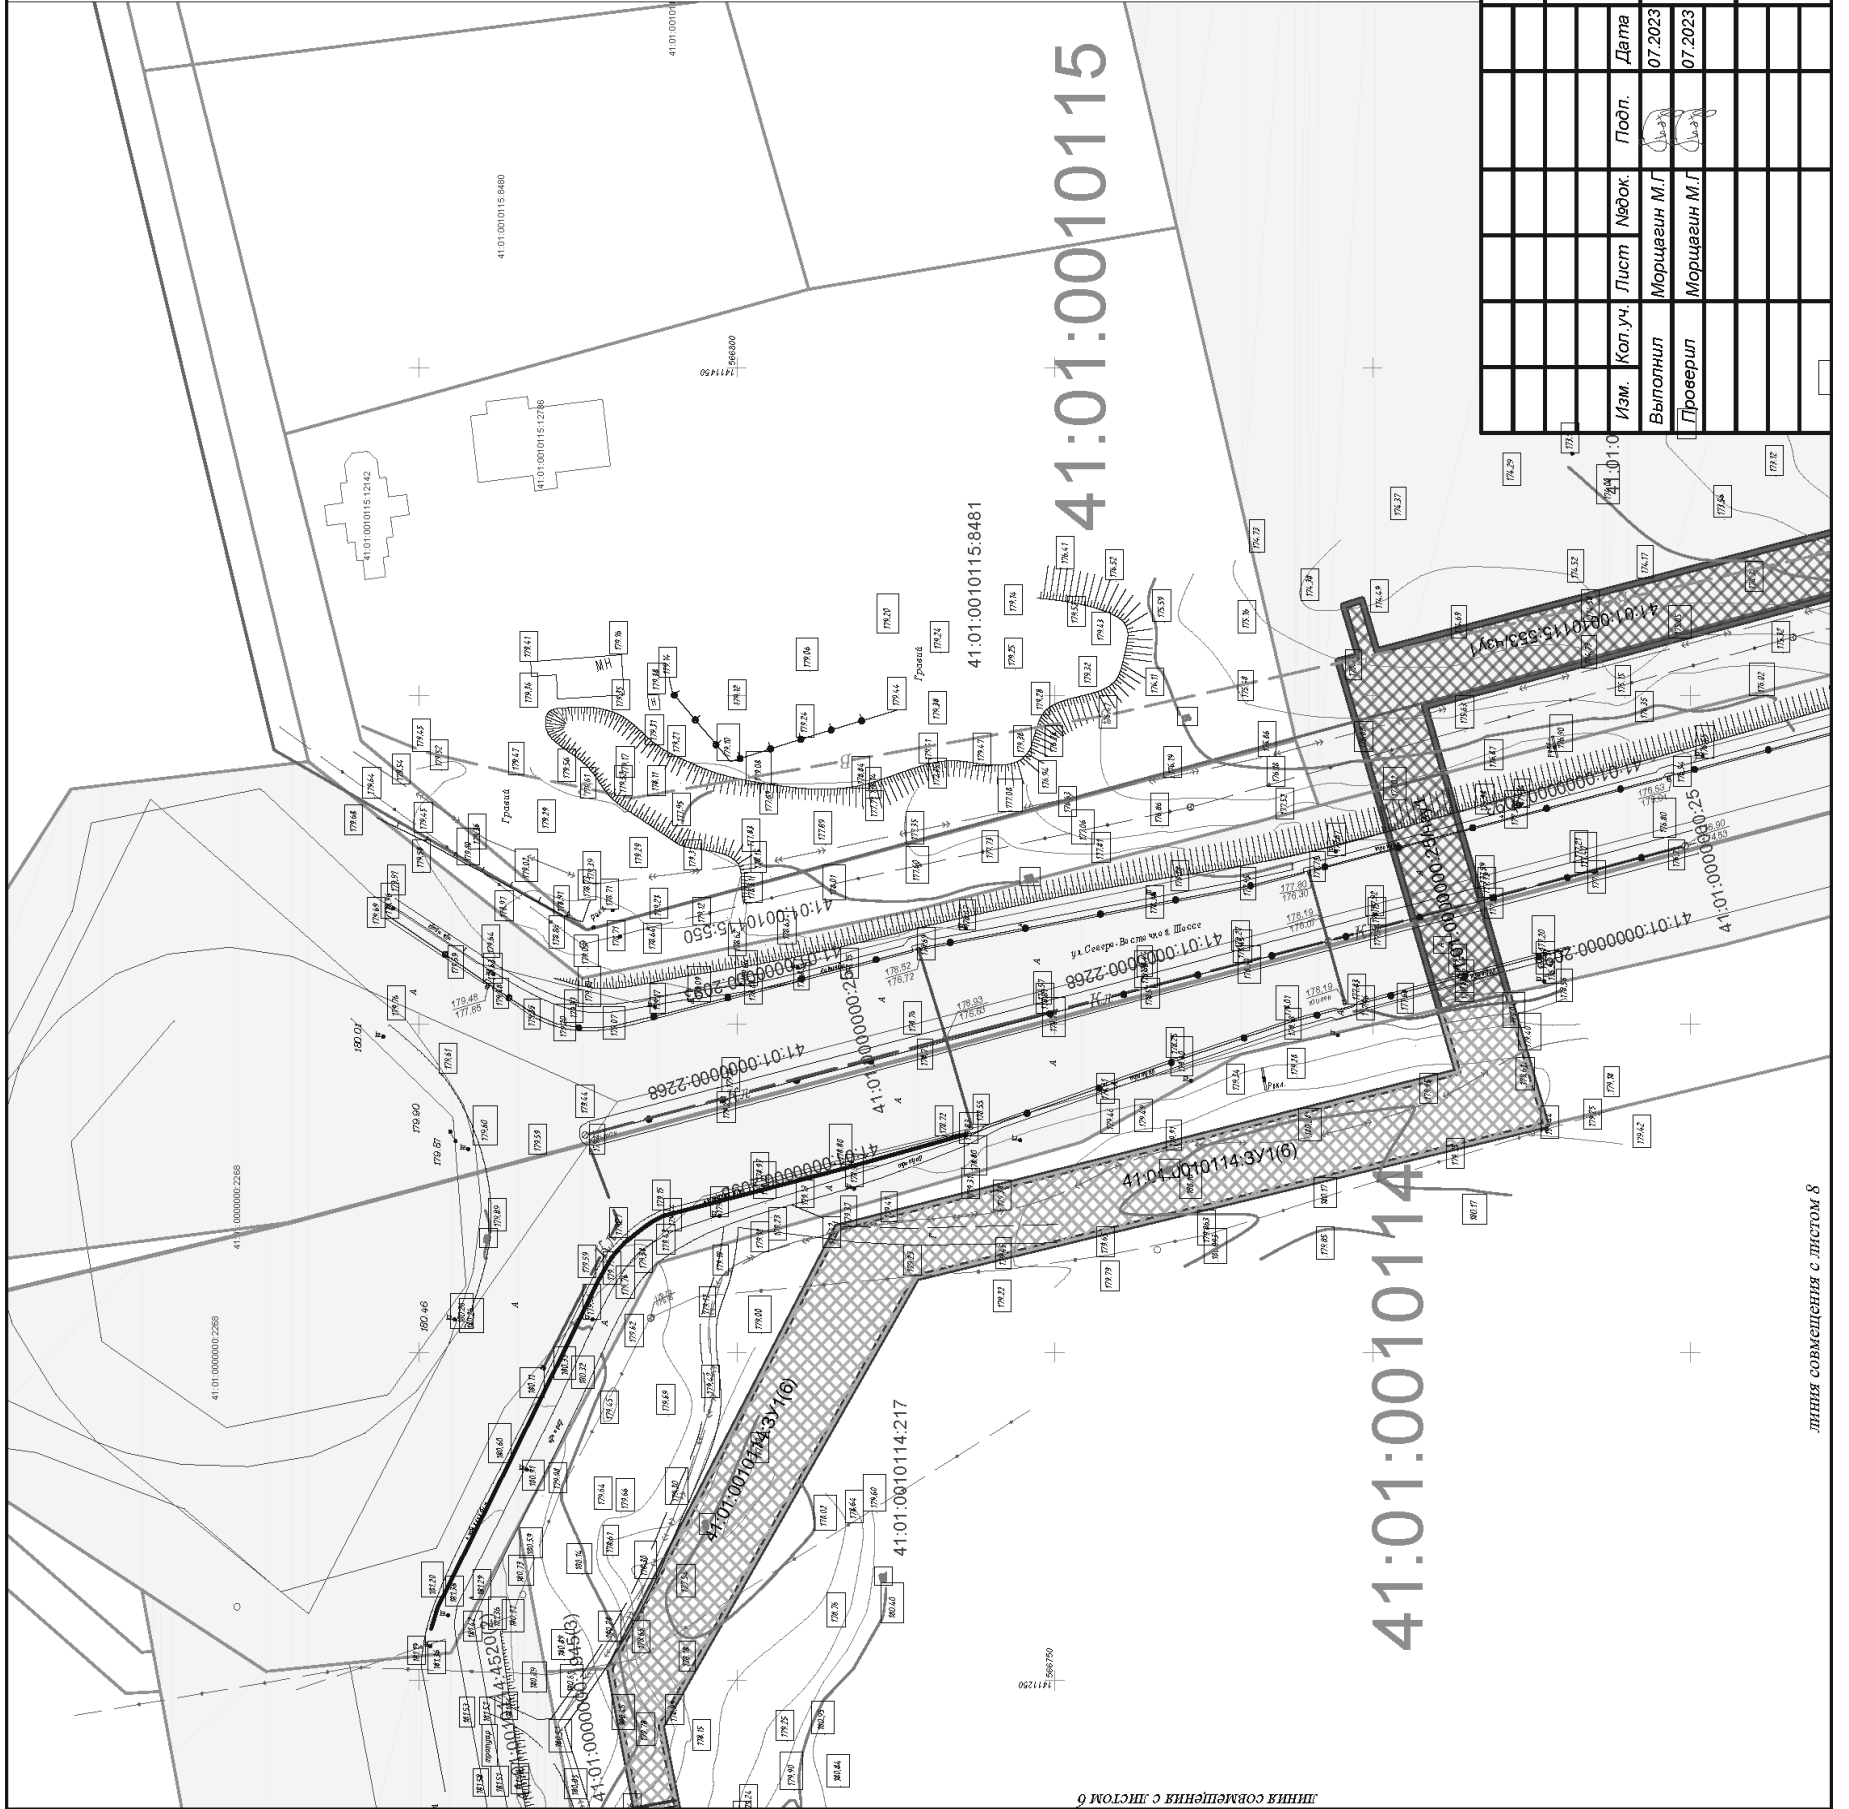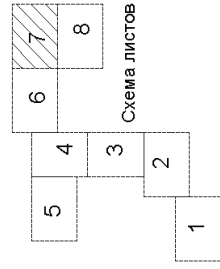





-  граница территории, в отношении которой разработан проект межевания территории
-  граница планируемого элемента планировочной структуры
-  граница и кадастровый номер существующего земельного участка, учтенного в ЕГРН
-  граница и номер кадастрового квартала
-  граница и кадастровый номер сооружения, учтенного в ЕГРН
-  граница и кадастровый номер здания, строения, учтенного в ЕГРН
-  красные линии, утвержденные в составе проекта межевания кадастрового квартала 41:01:0010115
-  планируемый к установлению сервитут для размещения линейного объекта "напорный канализационный коллектор диаметром 700 мм"
-  предусмотренный в документации по планировке территории от 04.03.2020 № 368 (в редакции от 20.01.2023 № 63)
-  граница и условное обозначения образуемой части земельного участка
-  граница и условное обозначения образуемого земельного участка из земель, государственная собственность на которые не разграничена
-  граница и условное обозначения образуемого земельного участка из существующего земельного участка






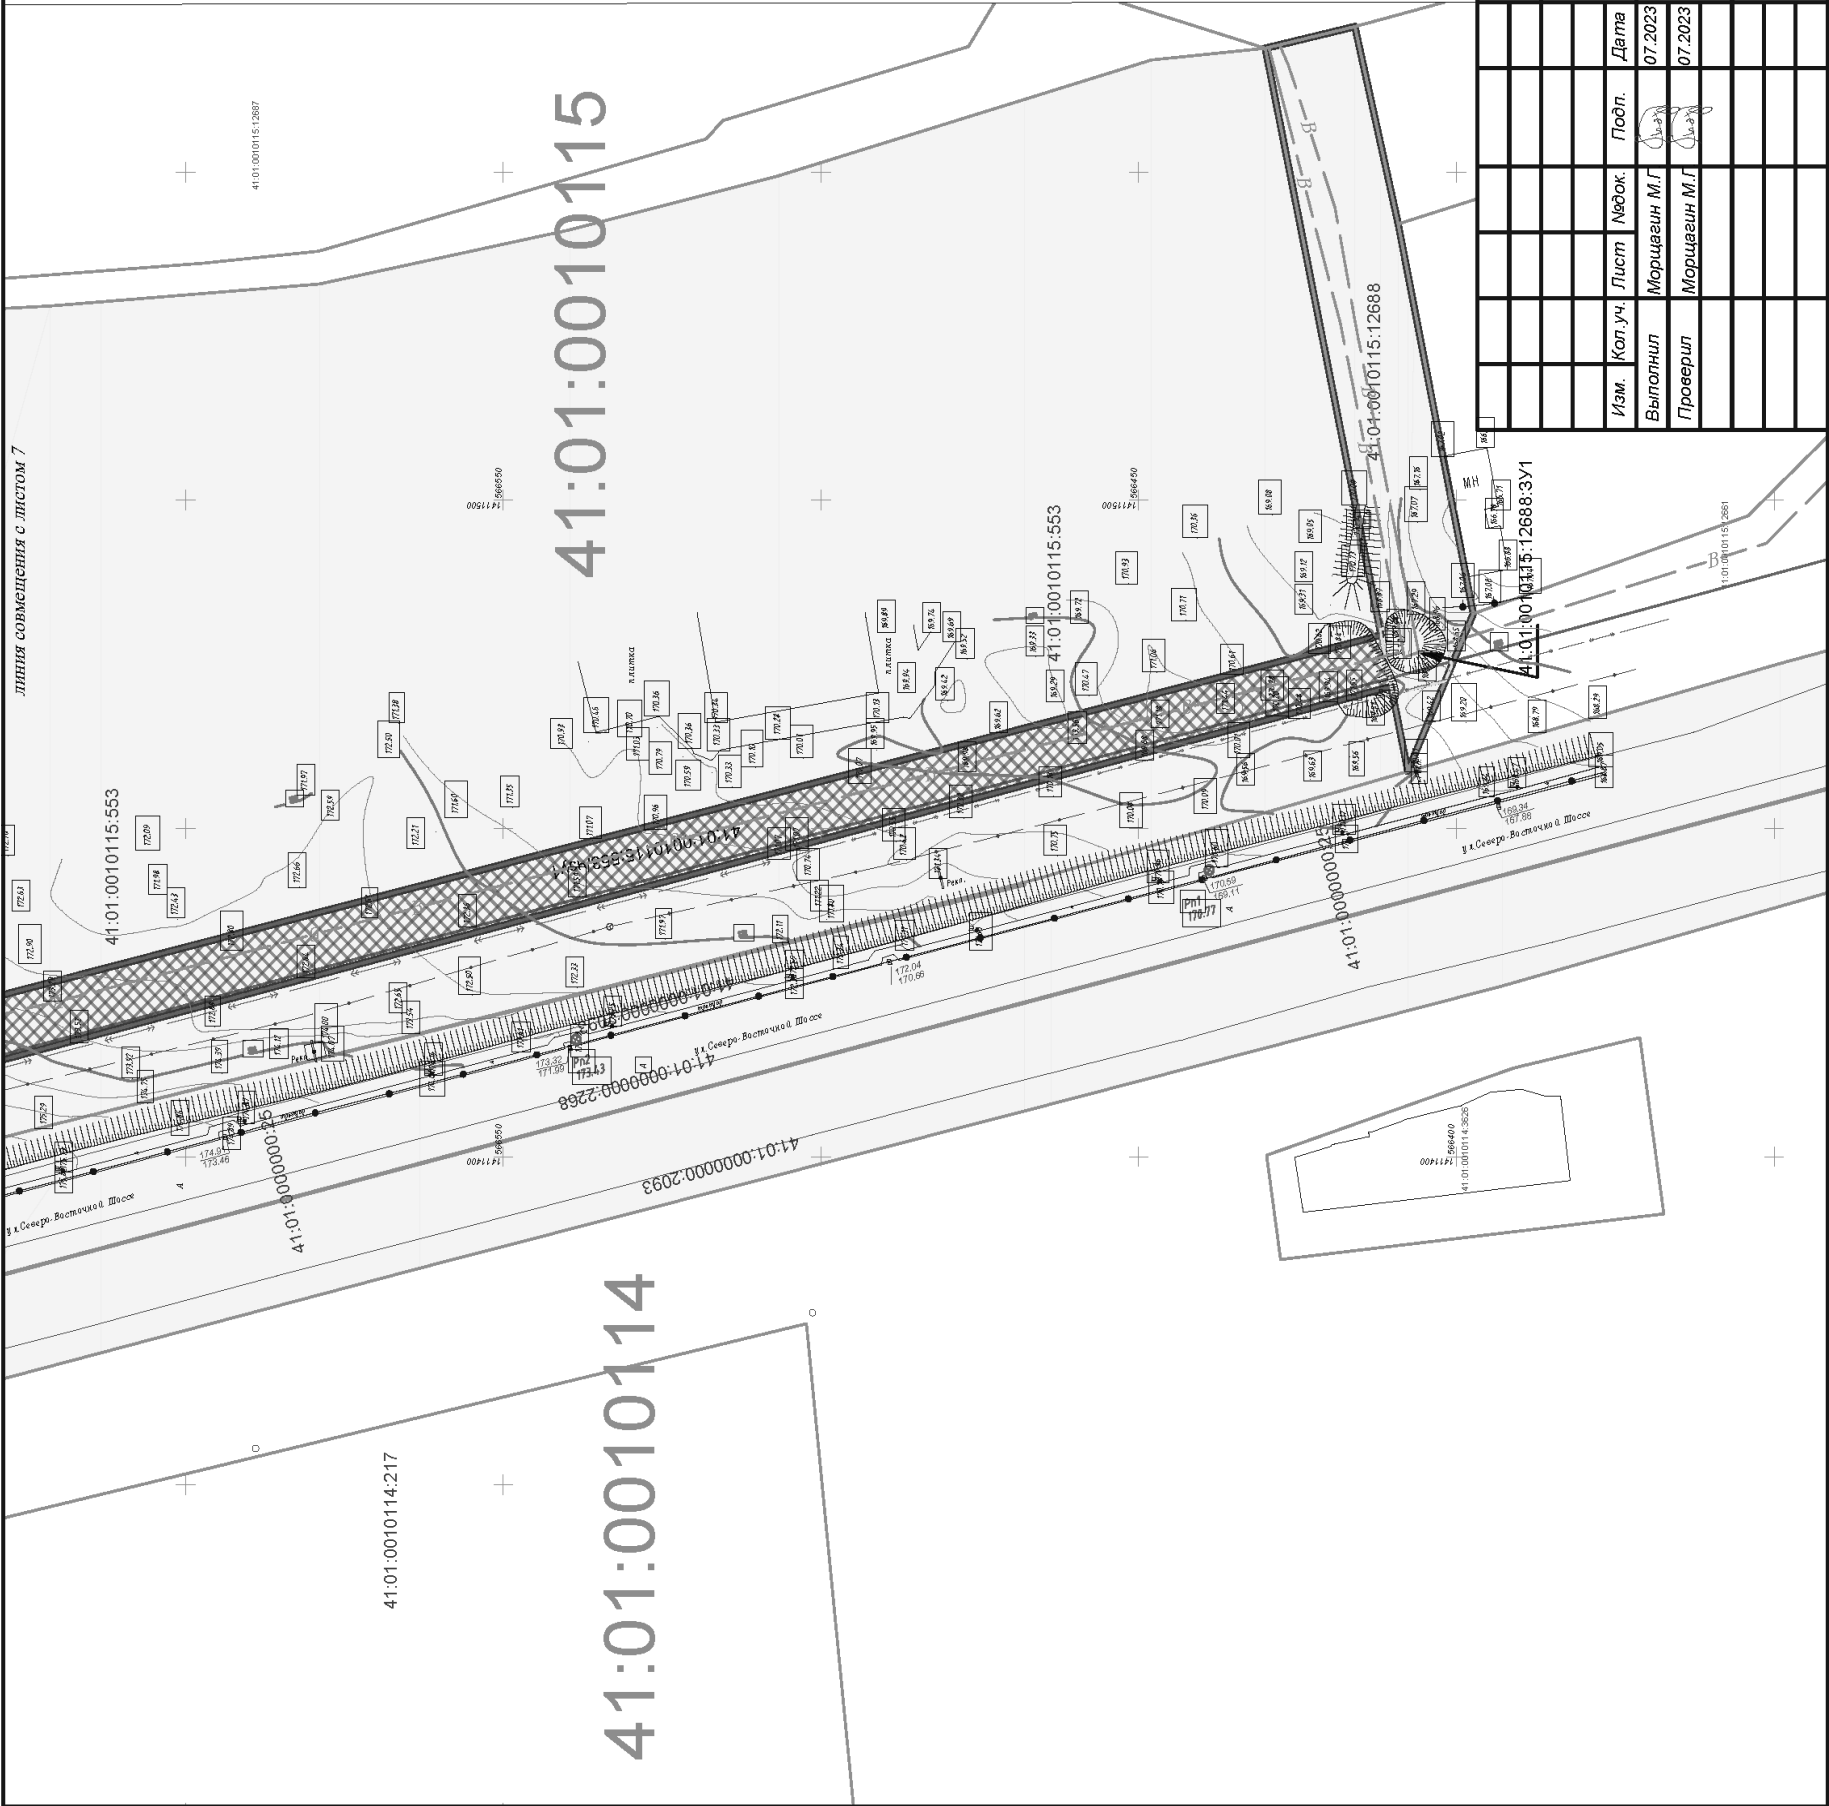
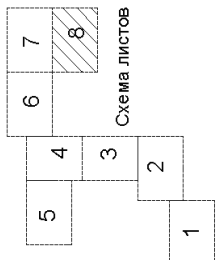
Документация по планировке территории, содержащая проект межевания территории линейного объекта «1 этап «Строительство кольцевой сети водоснабжения от ул. Заречная до ВНС по ул. Кавказская до площадки перекрестившейся застройки»»			
Изм.	Кол.уч.	Лист	Людк.
Выполнил	Морщайн М.Г.	Подп.	07.2023
Проверил	Морщайн М.Г.	07.2023	
Проект межевания территории.			
Графическая часть			
ИП Морщайн М.Г.			
Чертеж межевания, масштаб 1:1000			

ЛИНИЯ СОВМЕЩЕНИЯ С ЛИСТОМ 8

Условные обозначения:

-  граница территории, в отношении которой разработан проект межевания территории
-  граница планируемого элемента планировочной структуры
-  граница и кадастровый номер существующего земельного участка, учтенного в ЕГРН
-  граница и номер кадастрового квартала
-  граница и кадастровый номер сооружения, учтенного в ЕГРН
-  граница и кадастровый номер здания, строения, учтенного в ЕГРН
-  красные линии, утвержденные в составе проекта межевания кадастрового квартала 41.01.0010114
-  планируемый к установлению сервитут для размещения линейного объекта "напорный канализационный коллектор диаметром 700 мм", предусмотренный в документации по планировке территории от 04.03.2020 № 368 (в редакции от 20.01.2023 № 63)

-  граница и условное обозначения образуемой части земельного участка
-  граница и условное обозначения образуемого земельного участка из земель, государственная собственность на которые не разграничена
-  граница и условное обозначения образуемого земельного участка из существующего земельного участка



Документация по планировке территории, содержащая проект межевания территории линейного объекта «1 этап «Строительство кольцевой сети водоснабжения от ул. Заречная до ВНС по ул. Кавказская до площадки перекрестившейся застройки»»			
Изм.	Кол.уч.	Лист	Людок.
Выполнил	Морщагин М.Г.	Подп.	07.2023
Проверил	Морщагин М.Г.	07.2023	
Проект межевания территории.			
Графическая часть			
Чертеж межевания, масштаб 1:1000			
ИП Морщагин М.Г.			



ДОКУМЕНТАЦИЯ ПО ПЛАНИРОВКЕ ТЕРРИТОРИИ,  
СОДЕРЖАЩАЯ ПРОЕКТ МЕЖЕВАНИЯ ТЕРРИТОРИИ  
ЛИНЕЙНОГО ОБЪЕКТА «1 ЭТАП «СТРОИТЕЛЬСТВО КОЛЬЦЕВОЙ  
СЕТИ ВОДОСНАБЖЕНИЯ ОТ УЛ. ЗАРЕЧНАЯ ДО ВНС ПО УЛ.  
ВОЛЬСКОГО», 2 ЭТАП «СТРОИТЕЛЬСТВО ПЕРЕМЫЧКИ ДЛЯ  
ПОДПИТКИ СИСТЕМЫ ВОДОСНАБЖЕНИЯ ОТ УЛ. КАВКАЗСКАЯ  
ДО ПЛОЩАДКИ ПЕРСПЕКТИВНОЙ ЗАСТРОЙКИ»

Том 3. Проект межевания территории. Основная часть

раздел 2. Проект межевания территории. Текстовая часть

В составе Документации по планировке территории проектом планировки территории (Том 1, Том 2) запланирована граница размещения линейного объекта площадью 27083 кв.м. Территория проекта межевания установлена по внешней границе зоны размещения линейного объекта и преобразуемых земельных участков общей площадью 28508 кв.м.

Территория, в отношении которой разрабатывается проект межевания, расположена в границах кадастровых кварталов с номерами 41:01:0010114, 41:01:0010115 на землях населенных пунктов на территории Камчатского края, в границах Петропавловск-Камчатского городского округа, г. Петропавловск-Камчатский. В границах территории межевания расположены существующие земельные участки, сведения о которых приведены в таблице 1.

Таблица 1. Перечень существующих земельных участков, расположенных в границах территории, в отношении которой разработан проект межевания

№ п/п	Кадастровый номер земельного участка	Площадь земельного участка, кв. м	Адрес (местоположение)	Вид разрешенного использования земельного участка	Вид права / правообладатель
1.	41:01:0000000:41	82071	Камчатский край, г Петропавловск-Камчатский, ул. Тушканова	земельные участки объектов автомобильной инфраструктуры (дороги, улицы, проспекты, шоссе, проезды, переулки, мосты, остановки)	Муниципальная собственность ПКГО/ П(б) пользование МКУ "Управление дорожного хозяйства Петропавловск-Камчатского городского округа"
2.	41:01:0000000:2027 (4)	20994, в т.ч. (4) - 792	Камчатский край, г Петропавловск-Камчатский	Земельные участки объектов инженерной инфраструктуры (электростанции, подстанции, распределительные пункты, трансформаторы, центральные тепловые узлы,	Государственная собственность не разграничена/-

Лист 4

Изм. Лист № докум. Подпись Дата

				водопроводные и канализационные насосные станции, водозаборы, артезианские скважины, водонапорные сооружения, колодцы, локальные сооружения инженерного обеспечения, антенно-мачтовые сооружения, сооружения связи, телевидения, инженерные коммуникации и подобные объекты)	
3.	41:01:0000000:2333 (многоконтурный) (23)	18369, в т.ч. (23) – 114 кв.м.	Российская Федерация, Камчатский край, г. Петропавловск-Камчатский	предоставление коммунальных услуг	Государственная собственность не разграничена/-
4.	41:01:0000000:1945 (многоконтурный) (1)	22462, в т.ч. (1) - 14215	Камчатский край, г Петропавловск-Камчатский	земельные участки объектов инженерной инфраструктуры (электростанции, подстанции, распределительные пункты, трансформаторы, центральные тепловые узлы, водопроводные и канализационные насосные станции, водозаборы, артезианские скважины, водонапорные сооружения, колодцы, локальные сооружения	Государственная собственность не разграничена / Аренда АО "Каминжиниринг"
5.	41:01:0010114:4383	15000	Камчатский край, г Петропавловск-Камчатский, ул Ломоносова	инженерного обеспечения, антенно-мачтовые сооружения, сооружения связи, телевидения, инженерные коммуникации и подобные объекты)	Собственность Российской Федерации/ Постоянное (бессрочное) пользование Управление Министерства внутренних дел Российской Федерации по Камчатскому краю
6.	41:01:0010114:4520 Многоконтурный (2)	114940, в тч. (2) 112593	Камчатский край, г Петропавловск-Камчатский	земельные участки объектов автомобильной инфраструктуры (дороги, улицы, проспекты, шоссе, проезды, переулки, мосты, остановки)	Муниципальная собственность ПКГО/ П(б) пользование МКУ "Служба автомобильных дорог Петропавловск-Камчатского городского округа"
7.	41:01:0010114:3649	13229	край Камчатский, г. Петропавловск-Камчатский, ул. Кавказская	Земельные участки, предназначенные для размещения объектов торговли, общественного питания и бытового обслуживания, хранение автотранспорта, магазины, рынки	Частная собственность, Ветохин В.В.
8.	41:01:0010114:473	2916	Камчатский край, г. Петропавловск-Камчатский, ул. Кавказская	земельные участки, предназначенные для размещения гаражей и автостоянок	Государственная собственность не разграничена/аренда ООО Торговая компания «Дружба»
9.	41:01:0000000:25	768851	Камчатский край, г.	Для эксплуатации автомобильной	Государственная собственность РФ,

Лист 6

Изм. Лист № докум. Подпись Дата

			Петропавловск-Камчатский, автомобильный подъезд до аэропорта от г.Петропавловска-Камчатского км.0+000-км.16+000	дороги федерального значения Петропавловск-Камчатский - морской порт	П(б) пользование ФКУ «Межрегиональная дирекция по дорожному строительству в Дальневосточном регионе России Федерального дорожного агентства»
10.	41:01:0010115:553	39079	Камчатский край, г. Петропавловск-Камчатский, ш Северо-Восточное	земельные участки бульваров, оборудованные площадки для занятий спортом, детские площадки	Государственная собственность не разграничена/-
11.	41:01:0010115:12688	1523	Камчатский край, г. Петропавловск-Камчатский, ул. Вольского, зу 21а	Земельные участки элементов благоустройства территорий и ландшафтного дизайна (подпорные стенки, лестницы, малые архитектурные формы, объект декоративно-монументального искусства)	Государственная собственность не разграничена/-

**Перечень и сведения о площади образуемых земельных участков, в том числе возможные способы их образования**

Проектом межевания территории предусмотрено образование многоконтурного земельного участка из земель, государственная собственность на которые не разграничена, планируемого к оформлению в аренду на период строительства линейного объекта. В отношении других существующих земельных участков, в границах которых предполагается строительство, предусмотрено установление сервитутов на период строительства линейного объекта. При этом публичный сервитут устанавливаться не планируется.

						Лист
						7
Изм.	Лист	№ докум.	Подпись	Дата		

В отношении земельного участка с кадастровым номером (далее – КН) 41:01:0010115:12688, на части которого планируется установление наземного павильона, предлагается раздел земельного участка с сохранением исходного участка в измененных границах, поскольку участок не обременен правами третьих лиц, государственная собственность на него не разграничена и планируется дальнейшее оформление долгосрочной аренды на образуемый земельный участок.

Также наземные павильоны планируются к размещению в границах участков с КН 41:01:0010114:473 (обременение: аренда) и с КН 41:01:0000000:41 (право муниципальной собственности ПКГО, постоянное (бессрочное) пользование МКУ «Служба автомобильных дорог Петропавловск-Камчатского городского округа»). В целях сокращения временных издержек по оформлению прав на земельные участки, требуемые для строительства и эксплуатации линейного объекта, данным проектом предлагается выделить территорию, необходимую для размещения наземных павильонов на участках с КН 41:01:0010114:473 и с КН 41:01:0000000:41 в отдельные части земельных участков для установления сервитутов на длительный срок.

Перечень и сведения о площади образуемых земельных участков, в том числе возможные способы их образования, приводятся в таблице 2.

Таблица 2. Перечень образуемых земельных участков, в том числе возможные способы их образования

№ п/п	Условный номер образуемого земельного участка.	Номера характерных точек образуемого земельного участка	Кадастровый номер земельных участков, из которых образуются земельные участки	Площадь образуемого земельного участка, кв. м	Способ образования
1.	41:01:0010114:3У1 (многоконтурный), В т.ч. контуры (1) (2) (3)	1-9 10-17 18-32	-	13089 1534,9 1331,0 511,6	п. 1 ст. 11.3 Земельного кодекса РФ: Образование из земель, государственная собственность на которые не разграничена

						Лист
						8
Изм.	Лист	№ докум.	Подпись	Дата		

	(4) (5) (6)	33-50 51-54 55-78		1202,5 462,0 8047,0	
2.	41:01:0010115:12688:3У1	1-5	41:01:0010115:12688	98	пп.1 п. 6 ст. 11.4 Земельного кодекса РФ: Образование путем раздела с сохранением земельного участка, раздел которого осуществлен, в измененных границах

Сведения об объектах недвижимого имущества, расположенных на образуемых земельных участках, приведены в таблице 3.

Таблица 3. Перечень объектов недвижимого имущества, расположенных на образуемых земельных участках

№	Кадастровый номер существующего зем. участка	Объект недвижимого имущества, расположенный в пределах земельного участка		
		Кадастровый номер	Наименование	Адрес (местоположение)
1.	41:01:0010115:12688	41:01:0010115:7240	автостоянка для легковых автомобилей	Камчатский край, г. Петропавловск-Камчатский, ул. Вольского

**Перечень и сведения о площади образуемых земельных участков, которые будут отнесены к территориям общего пользования или имуществу общего пользования**

Проектом межевания не предусмотрено образование земельных участков, которые будут отнесены к территориям общего пользования или имуществу общего пользования.

**Целевое назначение лесов, вид (виды) разрешенного использования лесного участка, количественные и качественные характеристики лесного участка, сведения о нахождении лесного участка в границах особо защитных участков лесов**

Проектом межевания территории не предусмотрено определение местоположения границ образуемых и (или) изменяемых лесных участков, в

						Лист
						9
Изм.	Лист	№ докум.	Подпись	Дата		

связи с отсутствием в границе территории проектирования земель лесного фонда.

**Перечень и сведения о площади образуемых земельных участков, в отношении которых предполагаются резервирование и (или) изъятие для государственных или муниципальных нужд**

В соответствии с письмом Управления архитектуры и градостроительства администрации Петропавловск-Камчатского городского округа от 09.02.23 № 010881/588/23 ранее утвержденные схемы резервирования земель в границах проектирования отсутствуют. Проектом межевания территории не предусмотрено изъятие земельных участков для государственных или муниципальных нужд.

**Перечень и сведения о площади устанавливаемых границ сервитутов, публичных сервитутов в границах подготовки проекта межевания территории**

В отношении существующих земельных участков, в границах которых располагается зона размещения планируемого линейного объекта, предлагается установление сервитутов. Публичный сервитут предлагается не устанавливать. Сведения о земельных участках и о площади устанавливаемых в их границах сервитутах приведены в таблице 4.

						Лист
						10
Изм.	Лист	№ докум.	Подпись	Дата		

Таблица 4. Перечень кадастровых номеров существующих земельных участков, на которых линейный объект может быть размещен на условиях сервитута

№ п/п	Кадастровый номер земельного участка	Площадь исходного земельного участка, кв. м	Площадь части земельного участка, обремененной сервитутом, кв. м	Адрес (местоположение)	Вид разрешенного использования	Вид права, Правообладатель
1.	41:01:0000000:41	82071	437 100 1165	Камчатский край, г. Петропавловск-Камчатский, ул. Тушканова	земельные участки объектов автомобильной инфраструктуры (дороги, улицы, проспекты, шоссе, проезды, переулки, мосты, останков)	Муниципальная собственность ПКТО/П(б) пользование МКУ "Управление дорожного хозяйства Петропавловск-Камчатского городского округа"
2.	41:01:0000000:2027(4)	20994, в т.ч. (4) -792	317	Камчатский край, г. Петропавловск-Камчатский	земельные участки объектов инженерной инфраструктуры (электростанции, подстанции, распределительные пункты, трансформаторы, центральные тепловые узлы, водопроводные и канализационные насосные станции, водозаборы, артезианские скважины, водонапорные сооружения, колодцы, локальные	Государственная собственность не разграничена/-

Лист 11

Изм. Лист № докум. Подпись Дата

№ п/п	Кадастровый номер земельного участка	Площадь исходного земельного участка, кв. м	Площадь части земельного участка, обремененной сервитутом, кв. м	Адрес (местоположение)	Вид разрешенного использования	Вид права, Правообладатель
5.	41:01:0010114:4383	15000	983	Камчатский край, г. Петропавловск-Камчатский, ул. Ломоносова	земельные участки спортивно-досуговых объектов	Собственность Российской Федерации/ Постоянное (бессрочное) пользование Управлением Министерства внутренних дел Российской Федерации по Камчатскому краю
6.	41:01:0010114:4520(2)	114940, в т.ч. (2) 112593	1450,8 4274,9 398 507,3	Камчатский край, г. Петропавловск-Камчатский	земельные участки объектов автомобильной инфраструктуры (дороги, улицы, проспекты, шоссе, проезды, переулки, мосты, останков)	Муниципальная собственность ПКТО/Постоянное (бессрочное) пользование МКУ "Служба автомобильных дорог Петропавловск-Камчатского городского округа"
7.	41:01:0010114:3649	13229	642	край Камчатский, г. Петропавловск-Камчатский, ул. Кавказская	Земельные участки, предназначенные для размещения объектов торговли, общественного питания и бытового обслуживания, хранения автотранспорта, магазинов, рынки	Частная собственность, Ветехин В.В.
8.	41:01:0010114:473	2916	88 100	Камчатский край, г. Петропавловск-Камчатский, ул. Кавказская	земельные участки, предназначенные для размещения гаражей и автостоянок	Государственная собственность не разграничена/ Аренда ООО Торговая компания «Дружба»
9.	41:01:0000000:25	768851	385	Камчатский край, г. Петропавловск-Камчатский, автомобильный подъезд до аэропорта от г.	Для эксплуатации автомобильной дороги федерального значения Петропавловск-Камчатский - морской порт	Государственная собственность РФ/ Постоянное (бессрочное) пользование ФКУ

Лист 13

Изм. Лист № докум. Подпись Дата

№ п/п	Кадастровый номер земельного участка	Площадь исходного земельного участка, кв. м	Площадь части земельного участка, обремененной сервитутом, кв. м	Адрес (местоположение)	Вид разрешенного использования	Вид права, Правообладатель
3.	41:01:0000000:0:2333(23)	18369, в т.ч. (23) - 114 кв.м.	40	Российская Федерация, Камчатский край, г. Петропавловск-Камчатский	предоставление коммунальных услуг	Государственная собственность не разграничена/-
4.	41:01:0000000:1945(1)	22462, в т.ч. (1) -14215	127 159	Камчатский край, г. Петропавловск-Камчатский	земельные участки объектов инженерной инфраструктуры (электростанции, подстанции, распределительные пункты, трансформаторы, центральные тепловые узлы, водопроводные и канализационные насосные станции, водозаборы, артезианские скважины, водонапорные сооружения, колодцы, локальные сооружения инженерного обеспечения, антенно-мачтовые сооружения, телевидения, инженерные коммуникации и подобные объекты)	Государственная собственность не разграничена / Аренда АО "Каминжиниринг"

Лист 12

Изм. Лист № докум. Подпись Дата

№ п/п	Кадастровый номер земельного участка	Площадь исходного земельного участка, кв. м	Площадь части земельного участка, обремененной сервитутом, кв. м	Адрес (местоположение)	Вид разрешенного использования	Вид права, Правообладатель
10.	41:01:0010115:553	39079	2881	Камчатский край, г. Петропавловск-Камчатский, ш. Северное	земельные участки бульваров, оборудованные площадки для занятий спортом, детские площадки	Государственная собственность не разграничена/-

Таблица 5. Перечень объектов недвижимого имущества, расположенных на существующих земельных участках, на которых линейный объект может быть размещен на условиях сервитута

№ п/п	Кадастровый номер земельного участка	Объект недвижимого имущества, расположенный в пределах земельного участка	Наименование	
			Адрес (местоположение)	Вид права, Правообладатель
1.	41:01:0000000:41	Сооружения коммунального хозяйства	Камчатский край, г. Петропавловск-Камчатский, ул. Топоркова	Собственность Российской Федерации/ Постоянное (бессрочное) пользование Управлением Министерства внутренних дел Российской Федерации по Камчатскому краю
2.	41:01:0000000:2027	Сооружения связи	Камчатский край, г. Петропавловск-Камчатский	Сети канализации Главного управления Центрального банка Российской Федерации по Камчатскому краю
		Сооружения канализации	Камчатский край, г. Петропавловск-Камчатский	
		Сооружения канализации	Камчатский край, г. Петропавловск-Камчатский	
		Сооружения канализации	Камчатский край, г. Петропавловск-Камчатский	
		Ограждение территории	Камчатский край, г. Петропавловск-Камчатский, пр-кт Карла Маркса	
2.	41:01:0000000:2027	Сети канализации	Камчатский край, г. Петропавловск-Камчатский, ул. Ломоносова, д. 2, сооружение 9	Сети водоснабжения Главного управления Центрального банка Российской Федерации по Камчатскому краю
		Сети канализации	Камчатский край, г. Петропавловск-Камчатский, ул. Ломоносова, д. 2, сооружение 9	
2.	41:01:0010114:968	Сети водоснабжения	Камчатский край, г. Петропавловск-Камчатский, ул. Ломоносова, д. 2, сооружение 4	Сети водоснабжения Главного управления Центрального банка Российской Федерации по Камчатскому краю
		Сети водоснабжения	Камчатский край, г. Петропавловск-Камчатский, ул. Ломоносова, д. 2, сооружение 4	

Лист 14

Изм. Лист № докум. Подпись Дата

Российской Федерации по Камчатскому краю	Слоновые электросети 10 кВ (от ТП 409 до здания гаража) Главного управления Центрального банка Российской Федерации по Камчатскому краю	41:01:0010114:4270	Камчатский край, г. Петропавловск-Камчатский, ул. Ломоносова, д.2, сооружение 1
	Сети канализации пр. Карла Маркса 2, 2/1	41:01:0010114:4792	Камчатский край, г. Петропавловск-Камчатский, пр-кт Карла Маркса
	Магистраль общегородского значения от П кольца до ул. Кавказской, включая ул. Ломоносова в г. Петропавловске-Камчатском	41:01:0010114:4982	Российская Федерация, Камчатский край, Петропавловск-Камчатский городской округ, город Петропавловск-Камчатский, проспект Содружества, сооружение № 1
	Наружные сети водопровода	41:01:0010114:5592	Российская Федерация, Камчатский край, Петропавловск-Камчатский городской округ, г. Петропавловск-Камчатский, ул. Ломоносова
	Здание	41:01:0010114:5506	Российская Федерация, Камчатский край, Петропавловск-Камчатский городской округ, проспект Карла Маркса
	Здание	41:01:0010114:5507	Российская Федерация, Камчатский край, Петропавловск-Камчатский городской округ, проспект Карла Маркса
	Здание	41:01:0010114:5508	Российская Федерация, Камчатский край, Петропавловск-Камчатский городской округ, проспект Карла Маркса
	Наружные сети водоснабжения (Объект незавершенного строительства)	41:01:0010114:5546	Российская Федерация, Камчатский край, Петропавловск-Камчатский городской округ, проспект Карла Маркса
	Наружные сети электрооборудования (Объект незавершенного строительства)	41:01:0010114:5525	Российская Федерация, Камчатский край, Петропавловск-Камчатский городской округ, проспект Карла Маркса

Изм.	Лист	№ докум.	Подпись	Дата	Лист
					15

Канализация бытовая	Каналы от П кольца до ул. Кавказской, включая ул. Ломоносова в г. Петропавловске-Камчатском	41:01:0010114:4980	Российская Федерация, Камчатский край, Петропавловск-Камчатский городской округ, ул. Ломоносова
Польцевая дорога		41:01:0010114:965	Камчатский край, Петропавловск-Камчатский городской округ, г. Петропавловск-Камчатский, ул. Ломоносова
Сооружения связи		41:01:0010114:4608	Камчатский край, г. Петропавловск-Камчатский, ш. Северо-Восточное - ул. Ломоносова
Магистраль общегородского значения от П кольца до ул. Кавказской, включая ул. Ломоносова в г. Петропавловске-Камчатском		41:01:0010114:4982	Российская Федерация, Камчатский край, Петропавловск-Камчатский городской округ, город Петропавловск-Камчатский, проспект Содружества, сооружение № 1
Здание магазина оптовой торговли		41:01:0010114:5032	Российская Федерация, Камчатский край, Петропавловск-Камчатский городской округ, город Петропавловск-Камчатский, дом № 21
Здание оптового магазина-склада по ул. Кавказская в г. Петропавловске-Камчатском		41:01:0010114:5466	Российская Федерация, Камчатский край, Петропавловск-Камчатский городской округ, г. Камчатский, ул. Кавказская
Сети водоснабжения р-н 8 км (ул. Чубарова, пр. Победы, ул. Кавказская)		41:01:0010114:473	Камчатский край, г. Петропавловск-Камчатский
автомобильная дорога А-401 подьездная дорога от морского порта Петропавловск-Камчатский к аэропорту Петропавловск-Камчатский (Елизово) км 0+000 - км 16+500		41:01:00000000:2268	Российская Федерация, Камчатский край, г. Петропавловск-Камчатский, автомобильная дорога А-401 подьездная дорога от морского порта Петропавловск-Камчатский к аэропорту Петропавловск-Камчатский (Елизово) км 0+000 - км 16+500
		41:01:0010115:553	

Изм.	Лист	№ докум.	Подпись	Дата	Лист
					17

Магистраль общегородского значения от П кольца до ул. Кавказской, включая ул. Ломоносова в г. Петропавловске-Камчатском	Российская Федерация, Камчатский край, Петропавловск-Камчатский городской округ, город Петропавловск-Камчатский, проспект Содружества, сооружение № 1	41:01:0010114:4982	
Слоновые электросети 10 кВ (от ТП 409 до здания гаража) Главного управления Центрального банка Российской Федерации по Камчатскому краю	Российская Федерация, Камчатский край, Петропавловск-Камчатский городской округ, город Петропавловск-Камчатский, улица Ломоносова, дом № 2, сооружение № 1	41:01:0010114:4270	
Наружные сети водопровода	Российская Федерация, Камчатский край, Петропавловск-Камчатский городской округ, г. Петропавловск-Камчатский, ул. Ломоносова	41:01:0010114:5592	
Сети водоснабжения Главного управления Центрального банка Российской Федерации по Камчатскому краю	Российская Федерация, Камчатский край, Петропавловск-Камчатский городской округ, город Петропавловск-Камчатский, улица Ломоносова, дом № 2, сооружение № 4	41:01:0010114:968	
Сети канализации Главного управления Центрального банка Российской Федерации по Камчатскому краю	Российская Федерация, Камчатский край, Петропавловск-Камчатский городской округ, город Петропавловск-Камчатский, ул. Ломоносова, дом № 2, сооружение № 9	41:01:0010114:972	
Центральный тепловой пункт № 334 и тепловые сети второго и первого контура	Камчатский край, г. Петропавловск-Камчатский, ул. В. Кручины, Фролова, Ларина, Вольского	41:01:0010115:9464	
Канализация бытовая	Российская Федерация, Камчатский край, Петропавловск-Камчатский городской округ, г. Петропавловск-Камчатский, ул. Ломоносова	41:01:0010114:4980	
		41:01:0010114:4383	
Инженерные сети	Камчатский край, г. Петропавловск-Камчатский, ул. Ломоносова, д.2, сооружение 8	41:01:0010114:971	

Изм.	Лист	№ докум.	Подпись	Дата	Лист
					16

Сведения об отнесении образуемого земельного участка к определенной категории земель или сведения о необходимости перевода земельного участка из состава земель одной категории в другую; о виде разрешенного использования образуемых земельных участков, предназначенных для размещения линейных объектов и объектов капитального строительства, проектируемых в составе линейного объекта

Необходимость перевода земельного участка из состава земель одной категории в другую, в целях реализации проекта, отсутствует. Сведения о категории земель и о виде разрешенного использования образуемых земельных участков приведены в таблице 6.

Таблица 6. Сведения о категории земель и о виде разрешенного использования образуемых земельных участков

№ п/п	Условный номер образуемого земельного участка,	Адрес (местоположение)	Категория земель	Вид разрешенного использования земельного участка <sup>1</sup>
1.	41:01:0010114:3У1	Российская Федерация, Камчатский край, Петропавловск-Камчатский городской округ, в районе ул. Ломоносова и пр-т Содружества	Земли населенных пунктов	земельные участки объектов инженерной инфраструктуры (электростанции, подстанции, распределительные пункты, трансформаторы, центральные тепловые узлы, водопроводные и канализационные насосные станции, водозаборы, артезианские скважины, водонапорные сооружения, колодцы, локальные сооружения инженерного обеспечения, антенно-мачтовые сооружения, сооружения связи, телевидения, инженерные коммуникации и подобные объекты)
2.	41:01:0010115:12688:3У1 <sup>2</sup>	Камчатский край, г. Петропавловск-Камчатский, ул. Вольского, зу 21а	Земли населенных пунктов	

<sup>1</sup> Указан в соответствии с пп. 1 п. 14 статьи 14 Правил землепользования и застройки Петропавловск-Камчатского городского округа

<sup>2</sup> В соответствии с п. 3 ст. 11.2 Земельного кодекса РФ разрешенным использованием образуемого при разделе земельного участка признается разрешенное использование исходного земельного участка. Поэтому после процедуры раздела участка с КН 41:01:0010115:12688 необходимо привести вид разрешенного использования образованного участка к указанному в таблице 6.

Изм.	Лист	№ докум.	Подпись	Дата	Лист
					18



9	566705.44	1410643.66
10	566696.02	1410645.52
11	566696.02	1410645.52
12	566694.87	1410639.24
13	566694.35	1410634.16
14	566694.35	1410634.11
5	566713.88	1410629.96

Таблица 13. Каталог координат характерных точек границ образуемых частей земельного участка 41:01:0010114:4383

№ точки	Координаты, м	
	X	X
41:01:0010114:4383/чзу1		
1	565935.11	1410607.07
2	565935.34	1410654.74
3	565933.43	1410669.28
4	565913.51	1410667.12
5	565915.41	1410652.34
6	565922.64	1410649.25
7	565924.91	1410646.21
8	565928.01	1410646.65
9	565929.12	1410606.71
10	565926.99	1410552.86
11	565932.82	1410553.22
1	565935.11	1410607.07

Таблица 14. Каталог координат характерных точек границ образуемых частей земельного участка 41:01:0010114:4520(2)

№ точки	Координаты, м	
	X	X
41:01:0010114:4520(2)/чзу1		
1	566193.49	1410731.07
2	566258.82	1410737.45
3	566289.60	1410739.41
4	566293.76	1410739.45
5	566325.86	1410742.96
6	566364.74	1410743.31
7	566361.84	1410750.96
8	566359.02	1410750.97
9	566319.55	1410750.22
10	566300.86	1410747.45
11	566276.70	1410745.60
12	566250.71	1410744.88

					Лист
Изм.	Лист	№ докум.	Подпись	Дата	23

41:01:0010114:4520(2)/чзу4		
52	566697.72	1410470.95
53	566702.29	1410518.22
54	566707.15	1410549.14
55	566709.45	1410574.44
56	566712.61	1410596.09
57	566713.88	1410629.96
58	566697.00	1410485.57
59	566694.24	1410461.06
60	566689.61	1410419.80
61	566685.85	1410375.79
62	566684.74	1410336.47
63	566685.53	1410337.38
64	566686.09	1410341.28
65	566687.07	1410355.05
66	566688.31	1410392.88
67	566690.61	1410419.71
68	566691.98	1410431.94
52	566697.72	1410470.95

Таблица 15. Каталог координат характерных точек границ образуемых частей земельного участка 41:01:0010114:3649

№ точки	Координаты, м	
	X	X
41:01:0010114:3649/чзу1		
1	566685.85	1410375.79
2	566689.61	1410419.80
3	566694.24	1410461.06
4	566690.20	1410461.18
5	566686.04	1410432.79
6	566682.32	1410393.24
7	566682.88	1410379.45
8	566682.12	1410369.91
9	566681.20	1410352.48
10	566682.52	1410341.06
11	566680.12	1410338.93
12	566663.77	1410338.32
13	566663.80	1410331.89
14	566673.76	1410331.77
15	566673.75	1410332.93
16	566678.73	1410333.33
17	566683.74	1410335.32
18	566684.74	1410336.47
1	566685.85	1410375.79

					Лист
Изм.	Лист	№ докум.	Подпись	Дата	25

13	566192.06	1410738.45
14	566119.51	1410732.61
15	566036.14	1410721.63
16	565928.44	1410709.13
17	565928.00	1410713.82
18	565907.78	1410711.79
19	565913.51	1410667.12
20	565933.43	1410669.28
21	565929.23	1410701.14
22	566049.91	1410716.64
23	566080.30	1410719.23
1	566193.49	1410731.07
41:01:0010114:4520(2)/чзу2		
24	566627.10	1410694.24
25	566633.34	1410698.70
26	566607.69	1410703.78
27	566600.44	1410705.21
28	566600.44	1410705.21
29	566564.57	1410712.31
30	566542.14	1410717.30
31	566538.77	1410718.05
32	566525.10	1410721.16
33	566507.22	1410724.93
34	566493.71	1410727.56
35	566477.20	1410730.51
36	566465.60	1410732.42
37	566447.52	1410735.12
38	566430.84	1410737.32
39	566406.67	1410740.01
40	566390.91	1410741.46
41	566370.71	1410742.89
42	566414.25	1410733.23
43	566465.16	1410728.80
44	566478.93	1410725.42
45	566522.70	1410713.48
24	566627.10	1410694.24
41:01:0010114:4520(2)/чзу3		
46	566705.76	1410643.60
47	566712.78	1410682.98
48	566711.35	1410683.26
49	566702.99	1410684.91
50	566696.02	1410645.52
51	566705.44	1410643.66
46	566705.76	1410643.60

					Лист
Изм.	Лист	№ докум.	Подпись	Дата	24

Таблица 16. Каталог координат характерных точек границ образуемых частей земельного участка 41:01:0010114:473

№ точки	Координаты, м	
	X	X
41:01:0010114:473/чзу1		
1	566674.07	1410275.49
2	566674.01	1410285.55
3	566664.02	1410285.45
4	566664.09	1410275.51
1	566674.07	1410275.49
41:01:0010114:473/чзу2		
5	566674.06	1410275.49
6	566664.09	1410275.51
7	566664.09	1410270.43
8	566667.28	1410264.76
9	566670.21	1410264.71
10	566674.09	1410270.41
5	566674.06	1410275.49

Таблица 17. Каталог координат характерных точек границ образуемых частей земельного участка 41:01:0000000:25

№ точки	Координаты, м	
	X	X
41:01:0000000:25/чзу1		
1	566689.46	1411352.22
2	566699.47	1411385.51
3	566688.74	1411388.20
4	566678.68	1411354.59
1	566689.46	1411352.22

Таблица 18. Каталог координат характерных точек границ образуемых частей земельного участка 41:01:0010115:553

№ точки	Координаты, м	
	X	X
41:01:0010115:553/чзу1		
1	566699.47	1411385.51
2	566705.41	1411405.26
3	566702.23	1411406.07
4	566704.56	1411413.68
5	566701.70	1411414.56
6	566699.32	1411406.82
7	566411.86	1411479.44
8	566410.04	1411470.51
9	566410.05	1411470.51

					Лист
Изм.	Лист	№ докум.	Подпись	Дата	26

10	566410.27	1411471.60
11	566691.78	1411398.36
12	566688.74	1411388.20
1	566699.47	1411385.51

Сведения о границах территории, применительно к которой осуществляется подготовка проекта межевания, содержащие перечень координат характерных точек этих границ в системе координат, используемой для ведения Единого государственного реестра недвижимости

Таблица 19. Каталог координат территории, в отношении которой утвержден проект межевания

Система координат МСК41, Зона 1

№ точки	Координаты, м	
	X	Y
1	566411.86	1411479.44
2	566411.90	1411479.64
3	566412.04	1411480.31
4	566412.04	1411480.31
5	566430.06	1411568.87
6	566415.96	1411572.14
7	566409.14	1411542.09
8	566397.33	1411482.72
9	566400.72	1411474.82
10	566400.72	1411474.82
11	566401.40	1411473.25
12	566407.64	1411458.70
13	566410.04	1411470.51
14	566410.05	1411470.51
15	566410.27	1411471.60
16	566691.78	1411398.36
17	566672.70	1411334.61
18	566771.73	1411311.39
19	566806.33	1411252.50
20	566811.89	1411243.03
21	566747.55	1410927.57
22	566718.45	1410784.85
23	566705.12	1410697.98
24	566637.32	1410709.76
25	566625.49	1410701.70
26	566600.63	1410706.64

Изм.	Лист	№ докум.	Подпись	Дата	Лист
					27

74	565682.25	1410217.20
75	565660.27	1410242.89
76	565650.40	1410258.21
77	565649.42	1410262.10
78	565692.10	1410292.38
79	565725.36	1410314.17
80	565744.56	1410333.56
81	565862.69	1410407.49
82	565863.07	1410541.03
83	565932.66	1410545.22
84	565932.82	1410553.22
85	565935.11	1410607.07
86	565935.34	1410654.74
87	565929.23	1410701.14
88	566049.91	1410716.64
89	566080.30	1410719.23
90	566193.49	1410731.07
91	566258.82	1410737.45
92	566289.60	1410739.41
93	566293.76	1410739.45
94	566325.86	1410742.96
95	566364.74	1410743.31
96	566368.94	1410743.28
97	566414.25	1410733.23
98	566465.16	1410728.80
99	566478.93	1410725.42
100	566522.70	1410713.48
101	566627.10	1410694.24
102	566637.74	1410701.85
103	566703.91	1410690.10
104	566696.02	1410645.52
105	566694.87	1410639.24
106	566694.35	1410634.16
107	566693.99	1410615.86
108	566700.31	1410614.22
109	566700.71	1410596.88
110	566706.64	1410596.73
111	566703.51	1410575.28
112	566701.10	1410555.78
113	566699.76	1410539.06
114	566699.71	1410533.88
115	566696.36	1410519.10
116	566691.79	1410471.89
117	566690.28	1410461.72
118	566686.04	1410432.79
119	566682.32	1410393.24
120	566682.88	1410379.45

Изм.	Лист	№ докум.	Подпись	Дата	Лист
					29

27	566600.44	1410705.21
28	566564.57	1410712.31
29	566542.14	1410717.30
30	566538.77	1410718.05
31	566525.10	1410721.16
32	566507.22	1410724.93
33	566493.71	1410727.56
34	566488.58	1410728.48
35	566488.83	1410731.18
36	566464.73	1410736.87
37	566415.47	1410741.15
38	566371.50	1410750.91
39	566359.02	1410750.97
40	566319.55	1410750.22
41	566300.86	1410747.45
42	566276.70	1410745.60
43	566250.71	1410744.88
44	566192.06	1410738.45
45	566119.51	1410732.61
46	566036.14	1410721.63
47	565928.44	1410709.13
48	565928.00	1410713.82
49	565907.78	1410711.79
50	565915.41	1410652.34
51	565922.64	1410649.25
52	565924.91	1410646.21
53	565928.01	1410646.65
54	565929.12	1410606.71
55	565926.99	1410552.86
56	565855.09	1410548.48
57	565854.87	1410412.40
58	565743.10	1410340.69
59	565704.75	1410306.25
60	565667.96	1410280.99
61	565644.79	1410265.24
62	565637.71	1410257.30
63	565688.90	1410194.73
64	565713.76	1410145.41
65	565712.69	1410144.75
66	565726.23	1410120.89
67	565718.79	1410116.74
68	565726.04	1410103.57
69	565741.27	1410112.63
70	565735.60	1410123.36
71	565726.50	1410140.73
72	565709.67	1410171.58
73	565694.08	1410198.83

Изм.	Лист	№ докум.	Подпись	Дата	Лист
					28

121	566682.12	1410369.91
122	566681.20	1410352.48
123	566682.52	1410341.06
124	566680.12	1410338.93
125	566663.77	1410338.32
126	566664.09	1410270.43
127	566667.28	1410264.76
128	566670.21	1410264.71
129	566674.09	1410270.41
130	566673.75	1410332.93
131	566678.73	1410333.33
132	566683.74	1410335.32
133	566685.53	1410337.38
134	566686.09	1410341.28
135	566687.07	1410355.05
136	566688.31	1410392.88
137	566690.61	1410419.71
138	566691.98	1410431.94
139	566697.72	1410470.95
140	566702.29	1410518.22
141	566707.15	1410549.14
142	566709.45	1410574.44
143	566712.61	1410596.09
144	566713.88	1410629.96
145	566710.17	1410636.06
146	566704.82	1410638.31
147	566712.78	1410682.98
148	566711.35	1410683.26
149	566738.03	1410826.92
150	566773.10	1411008.82
151	566819.98	1411251.82
152	566784.20	1411318.98
153	566686.60	1411342.70
154	566705.41	1411405.26
155	566702.23	1411406.07
156	566704.56	1411413.68
157	566701.70	1411414.56
158	566699.32	1411406.82
1	566411.86	1411479.44

Изм.	Лист	№ докум.	Подпись	Дата	Лист
					30

АДМИНИСТРАЦИЯ  
ПЕТРОПАВЛОВСК-КАМЧАТСКОГО ГОРОДСКОГО ОКРУГА

## ПОСТАНОВЛЕНИЕ

30.01.2024 № 61

### Об утверждении документации по планировке территории, содержащей проект межевания территории линейного объекта «Реконструкция самотечного главного коллектора от 8 км (камеры на перекрестке дорог Молчанова – Кавказская) до приемной камеры очистных сооружений «Чавыча»

В соответствии со статьей 46 Градостроительного кодекса Российской Федерации, с учетом протокола публичных слушаний по рассмотрению проекта планировки территории и проекта межевания территории от 24.11.2023, заключения о результатах публичных слушаний от 29.11.2023

ПОСТАНОВЛЯЮ:

1. Утвердить документацию по планировке территории, содержащую проект межевания территории линейного объекта «Реконструкция самотечного главного коллектора от 8 км (камеры на перекрестке дорог Молчанова – Кавказская) до приемной камеры очистных сооружений «Чавыча».

2. Управлению делами администрации Петропавловск-Камчатского городского округа в течение семи дней со дня принятия настоящего постановления опубликовать его в газете «Град Петра и Павла» и разместить на официальном сайте администрации Петропавловск-Камчатского городского округа в информационно-телекоммуникационной сети «Интернет».

3. Настоящее постановление вступает в силу после дня его официального опубликования.

4. Контроль за исполнением настоящего постановления возложить на руководителя Управления архитектуры и градостроительства администрации Петропавловск-Камчатского городского округа.

*Глава  
Петропавловск-Камчатского городского округа  
К.В. Брызгин*

Приложение  
к постановлению администрации  
Петропавловск-Камчатского  
городского округа  
30.01.2024 № 61

**Документация по планировке территории, содержащая  
проект межевания территории линейного объекта  
«Реконструкция самотечного главного коллектора от 8 км  
(камеры на перекрестке дорог Молчанова – Кавказская)  
до приемной камеры очистных сооружений «Чавыча»**

ИП Морщагин Максим Геннадьевич

ДОКУМЕНТАЦИЯ ПО ПЛАНИРОВКЕ ТЕРРИТОРИИ,  
СОДЕРЖАЩАЯ ПРОЕКТ МЕЖЕВАНИЯ ТЕРРИТОРИИ  
ЛИНЕЙНОГО ОБЪЕКТА «РЕКОНСТРУКЦИЯ САМОТЕЧНОГО  
ГЛАВНОГО КОЛЛЕКТОРА ОТ 8 КМ (КАМЕРЫ НА ПЕРЕКРЕСТКЕ  
ДОРОГ МОЛЧАНОВА - КАВКАЗСКАЯ) ДО ПРИЕМНОЙ КАМЕРЫ  
ОЧИСТНЫХ СООРУЖЕНИЙ «ЧАВЫЧА»

Том 1.

Проект планировки территории. Основная часть

Директор



М.Г. Морщагин

г. Петропавловск-Камчатский

2023 г.

Введение

Документация по планировке территории в составе проекта планировки территории и проекта межевания территории разработана в соответствии с требованиями Положения о составе и содержании документации по планировке территории, предусматривающей размещение одного или нескольких линейных объектов, утвержденного постановлением Правительства Российской Федерации от 12.05.2017 № 564 (далее – Положение).

В соответствии с пунктом 5 Положения в документации по планировке территории не допускается отображать сведения, не предусмотренные этим Положением.

В соответствии с пунктом 11 Положения в случае если в связи с реконструкцией линейных объектов не устанавливаются, не отменяются, не изменяются красные линии и (или) не изменяются границы зон планируемого размещения этих линейных объектов, подготовка соответствующего чертежа красных линий и (или) чертежа границ зон планируемого размещения линейных объектов, подлежащих реконструкции в связи с изменением их местоположения, не требуется.

Настоящей документацией не устанавливаются, не отменяются, не изменяются красные линии и (или) не изменяются границы зон планируемого размещения этих линейных объектов поэтому чертеж красных линий не разрабатывался.

В связи с отсутствием в границах проектирования иных линейных объектов, подлежащих реконструкции в связи с изменением их местоположения, такой чертеж не разрабатывался.

Изм.	Лист	№ докум.	Подпись	Дата	Лист
					2

Состав проекта

**Том 1.** Проект планировки территории. Основная часть

раздел 1. Проект планировки территории. Графическая часть

раздел 2. Положение о размещении линейных объектов

**Том 2.** Материалы по обоснованию проекта планировки территории

раздел 3. Материалы по обоснованию проекта планировки территории.

Графическая часть

раздел 4. Материалы по обоснованию проекта планировки территории.

Пояснительная записка

**Том 3.** Проект межевания территории. Основная часть

раздел 1. Проект межевания территории. Графическая часть

раздел 2. Проект межевания территории. Текстовая часть

**Том 4.** Материалы по обоснованию проекта межевания территории

Раздел 3. Материалы по обоснованию проекта межевания территории. Графическая

часть

Раздел 4. Материалы по обоснованию проекта межевания территории.

Пояснительная записка


ДОКУМЕНТАЦИЯ ПО ПЛАНИРОВКЕ ТЕРРИТОРИИ,  
СОДЕРЖАЩАЯ ПРОЕКТ МЕЖЕВАНИЯ ТЕРРИТОРИИ  
ЛИНЕЙНОГО ОБЪЕКТА «РЕКОНСТРУКЦИЯ САМОТЕЧНОГО  
ГЛАВНОГО КОЛЛЕКТОРА ОТ 8 КМ (КАМЕРЫ НА ПЕРЕКРЕСТКЕ  
ДОРОГ МОЛЧАНОВА - КАВКАЗСКАЯ) ДО ПРИЕМНОЙ КАМЕРЫ  
ОЧИСТНЫХ СООРУЖЕНИЙ «ЧАВЫЧА»

Том 1.

раздел 1. Проект планировки территории. Графическая часть

Изм.	Лист	№ докум.	Подпись	Дата	Лист
					3



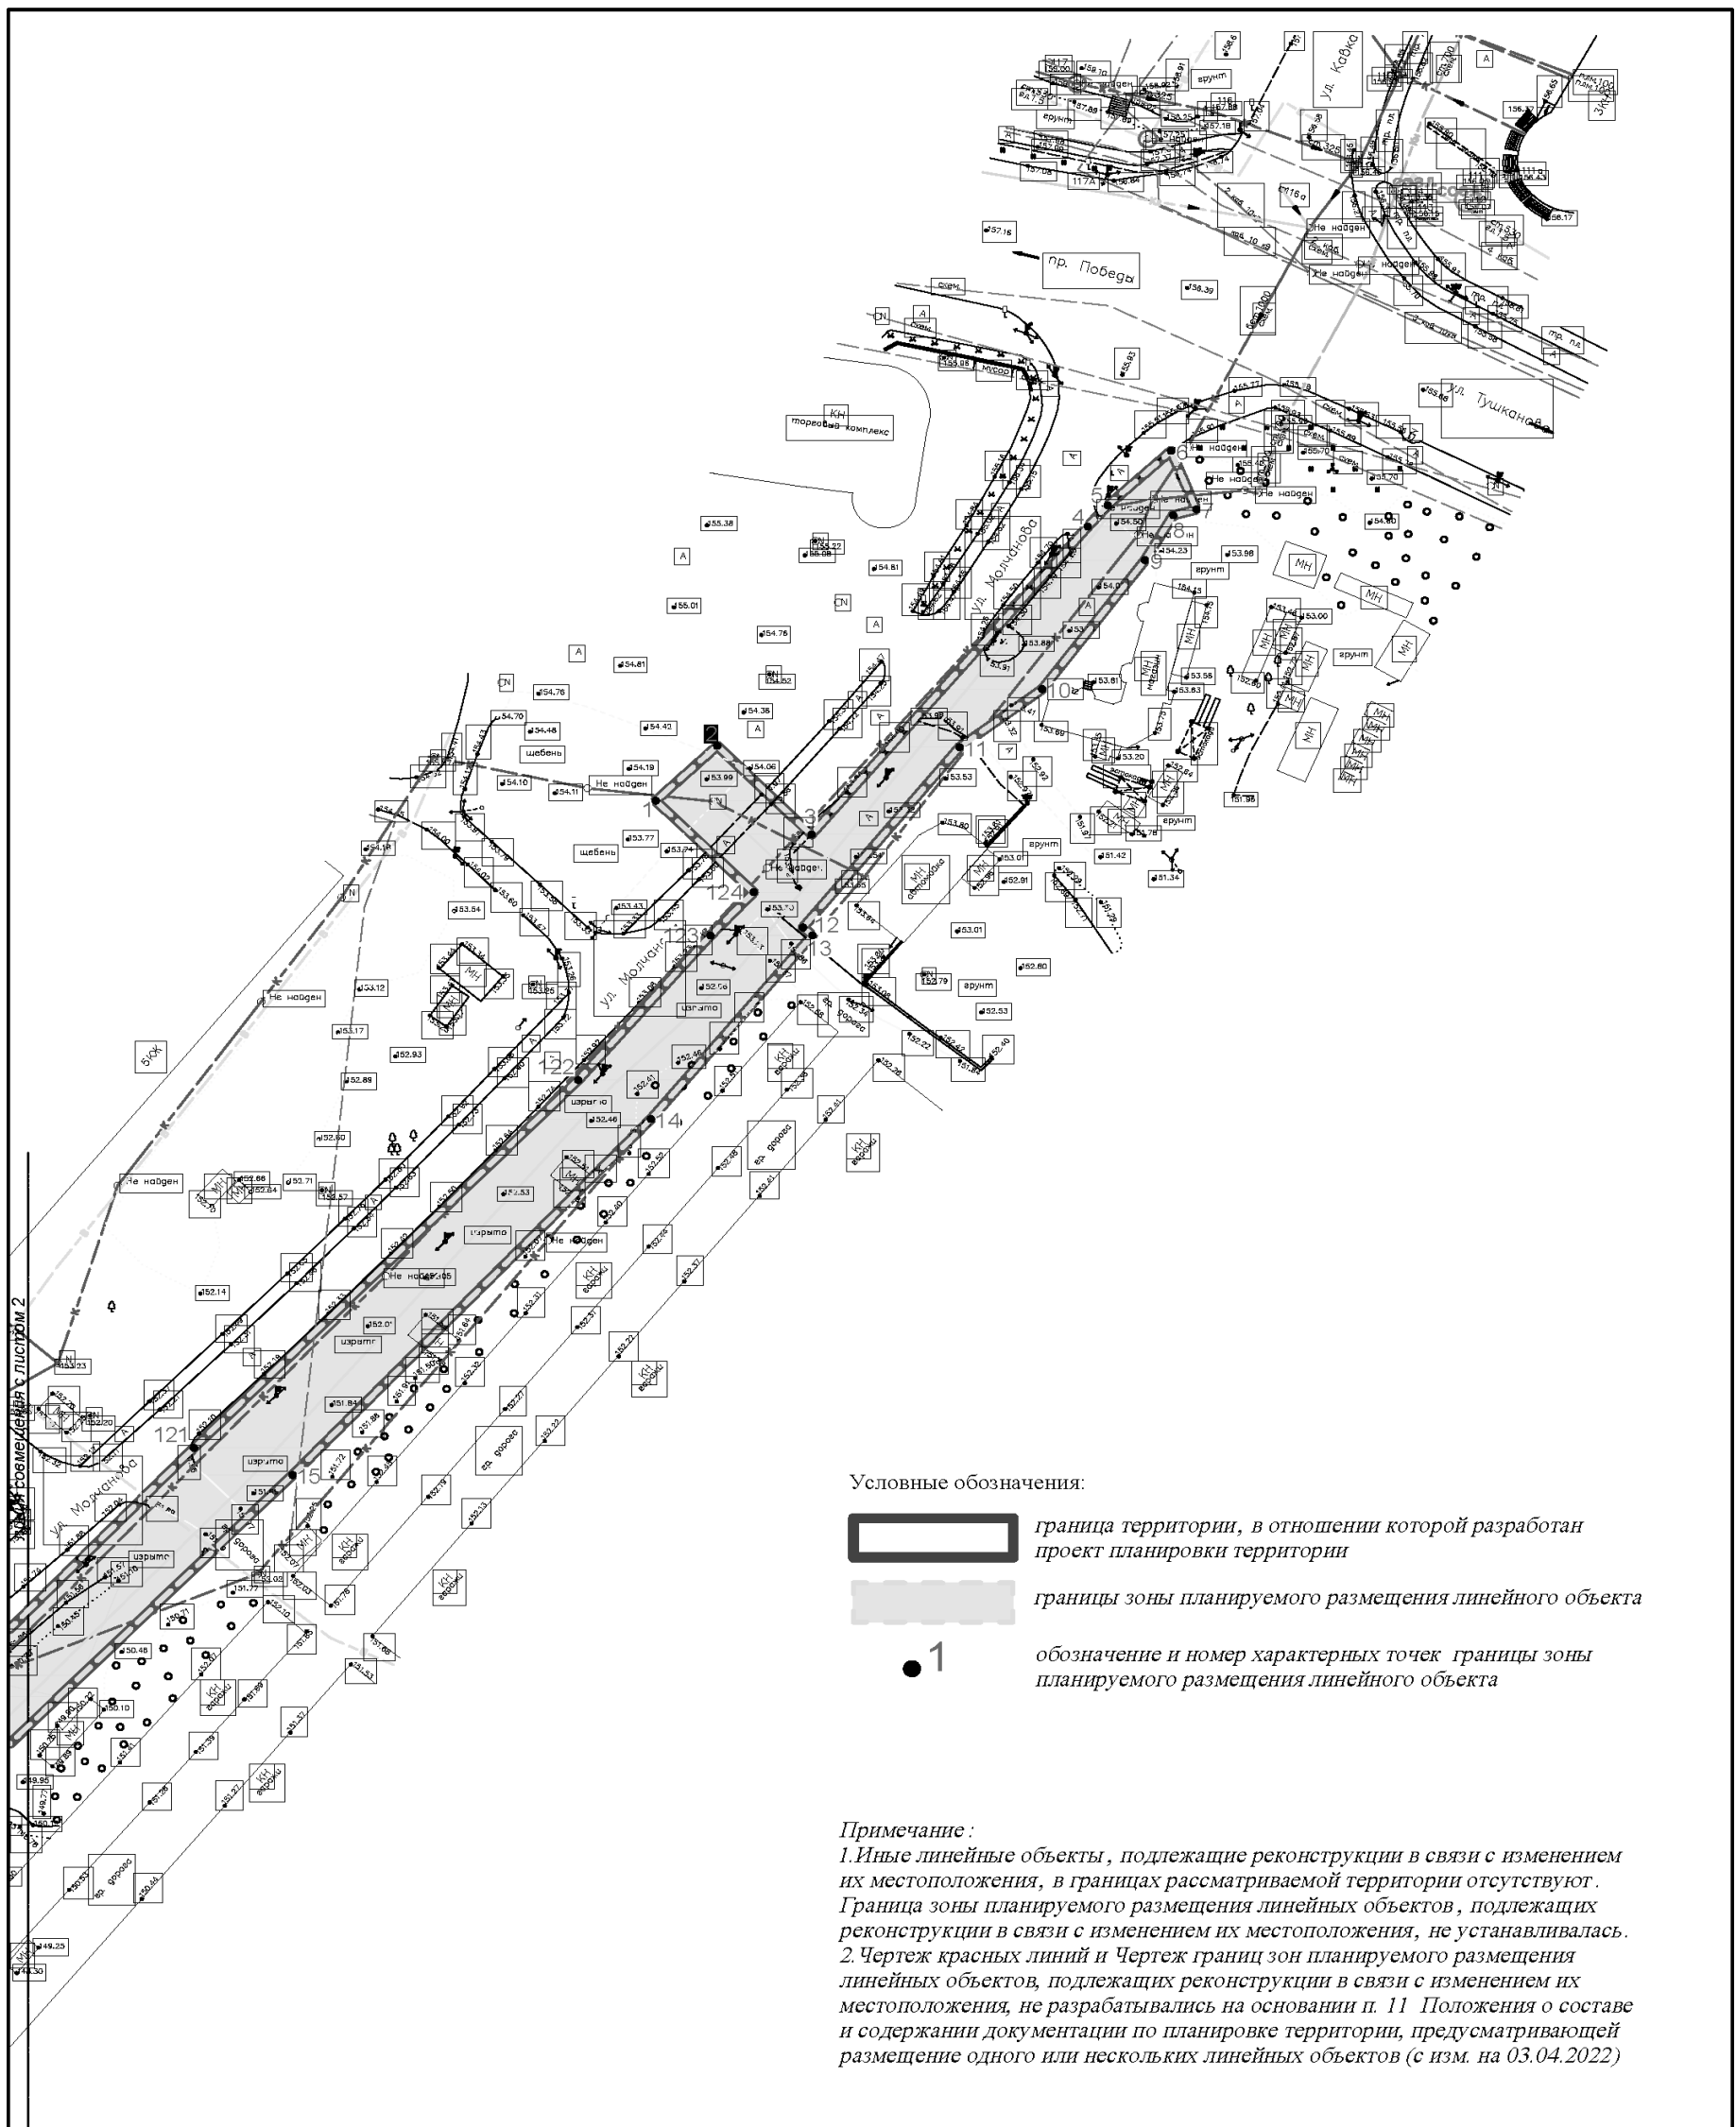




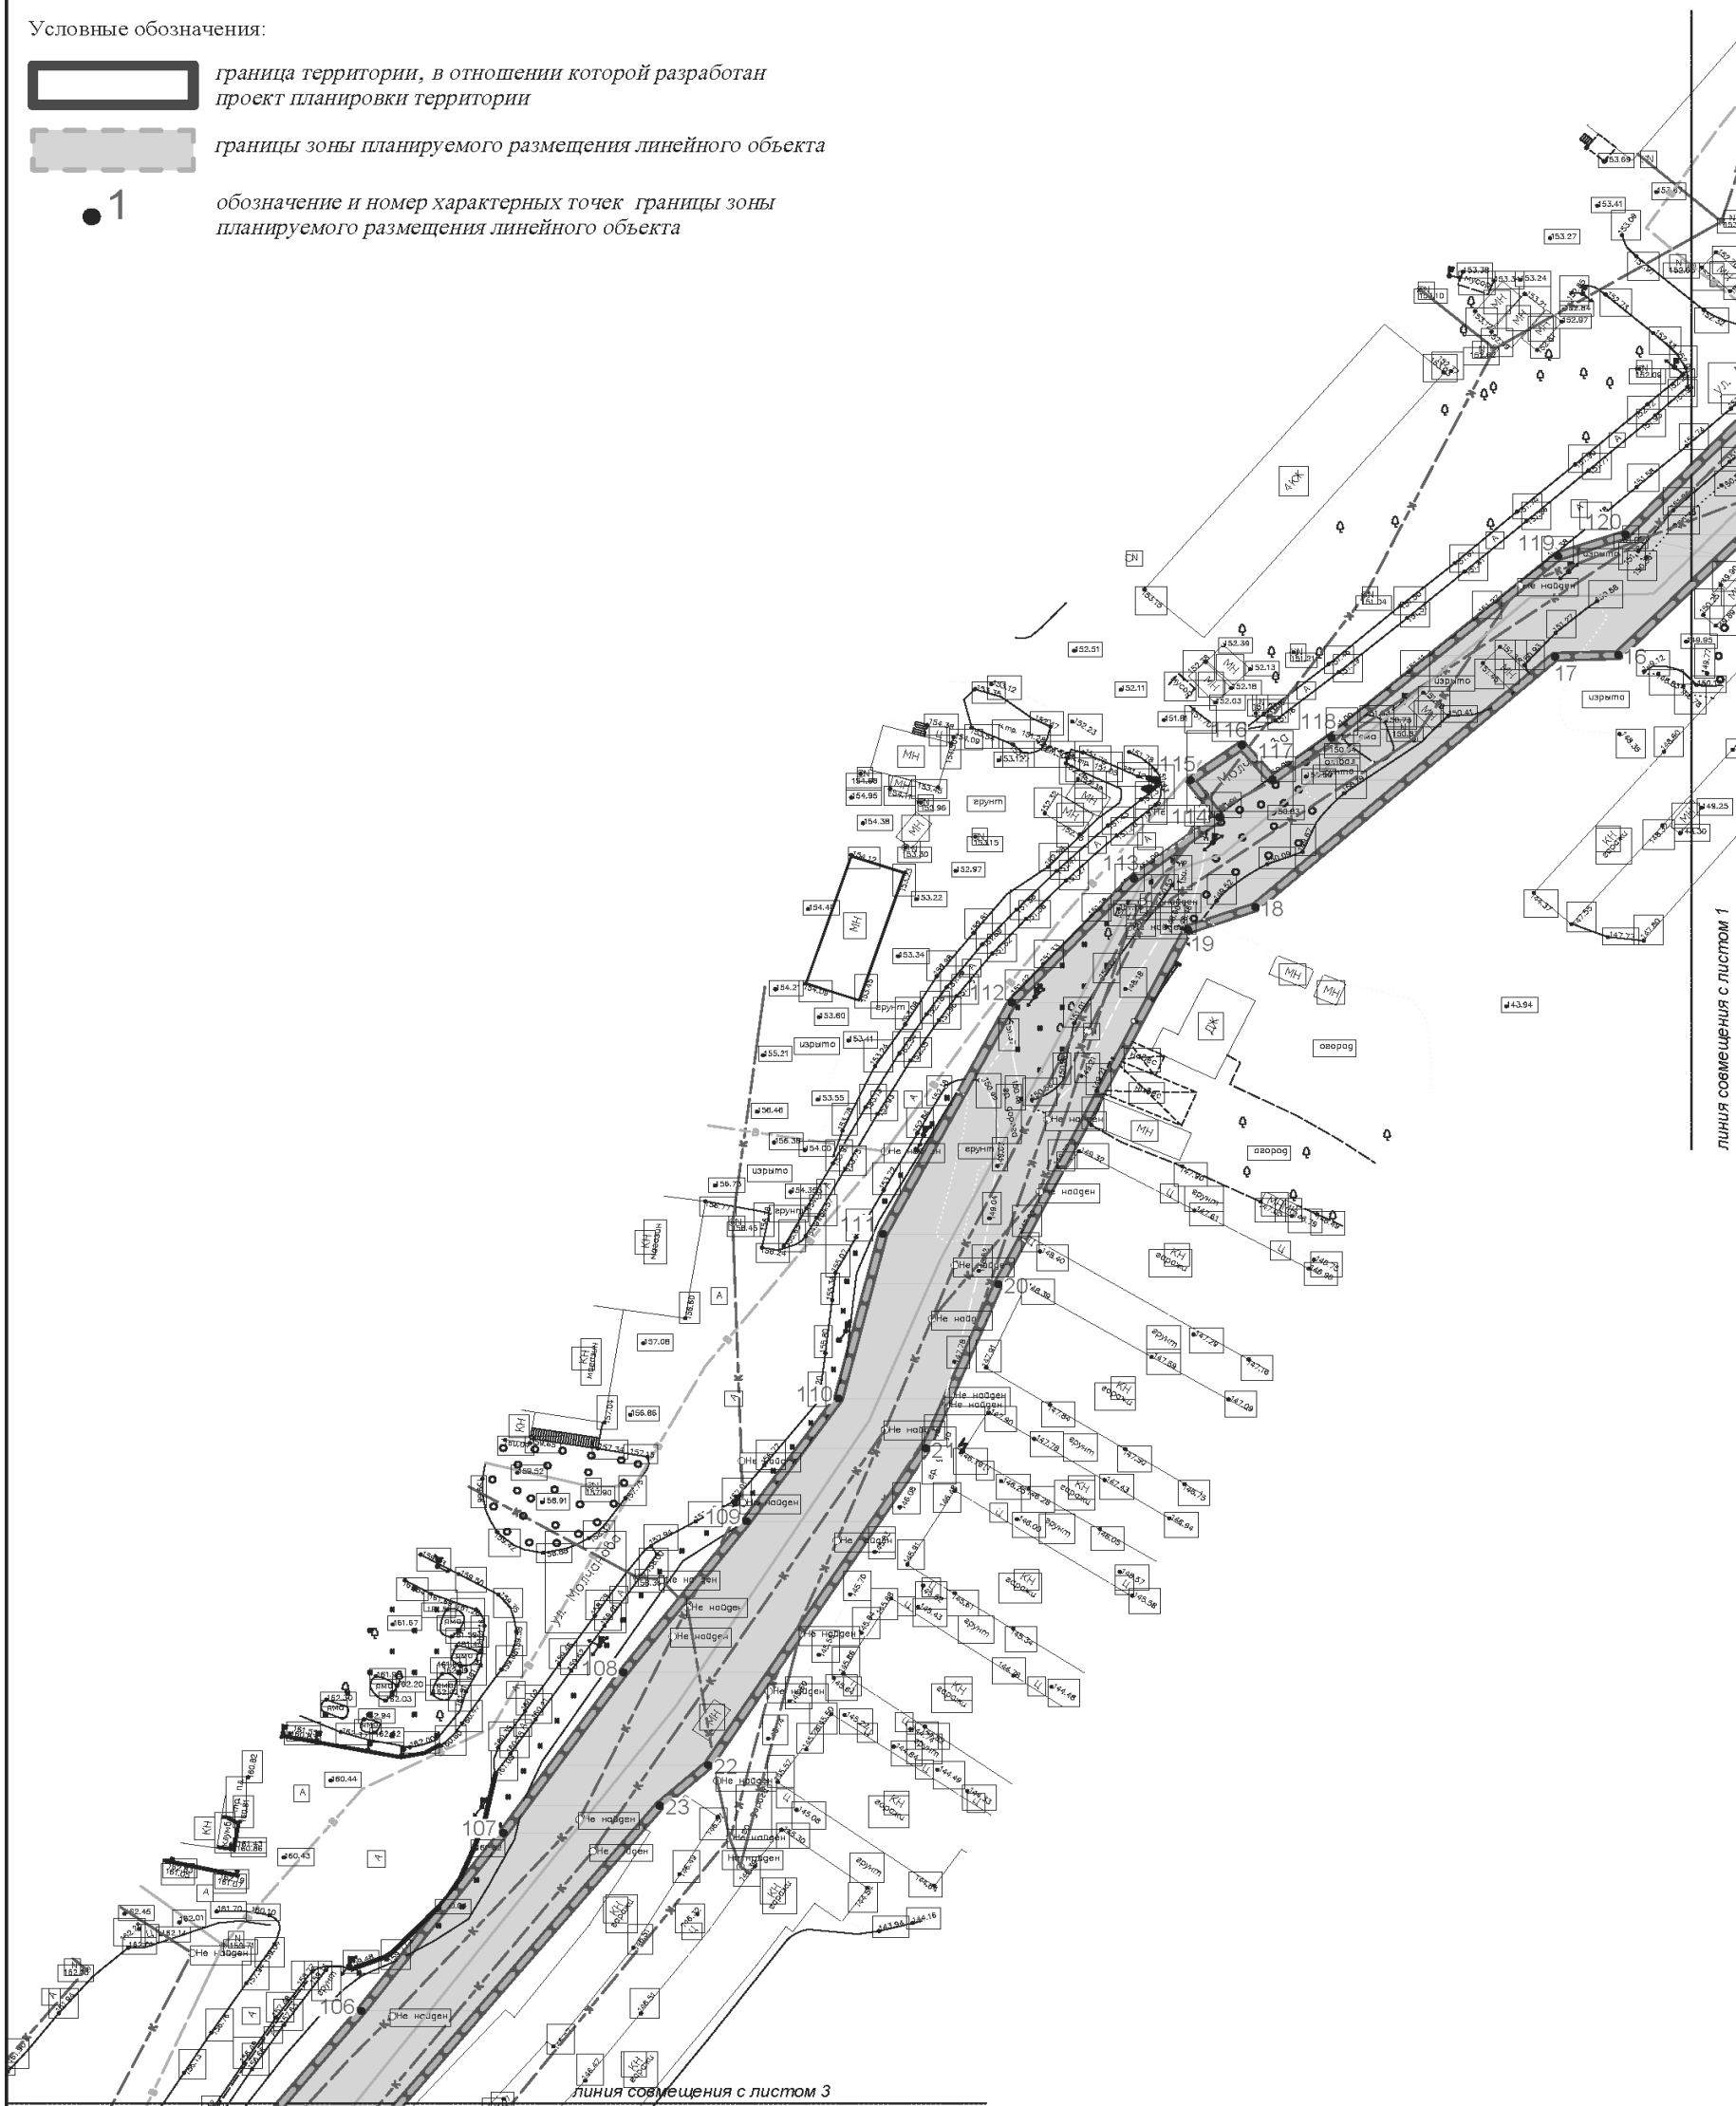
**Примечание:**  
 1. Иные линейные объекты, подлежащие реконструкции в связи с изменением их местоположения, в границах рассматриваемой территории отсутствуют. Границы зоны планируемого размещения линейных объектов, подлежащих реконструкции в связи с изменением их местоположения, не устанавливались.  
 2. Чертеж красных линий и Чертеж границ зон планируемого размещения линейных объектов, подлежащих реконструкции в связи с изменением их местоположения, не разрабатывались на основании п. 11 Положения о составе и содержании документации по планировке территории, предусматривающей размещение одного или нескольких линейных объектов (с изм. на 03.04.2022)



						Документация по планировке территории, содержащая проект межевания территории линейного объекта «Реконструкция самотечного главного коллектора от 8 км (камеры на перекрестке дорог Молчанова - Кавказская) до приемной камеры очистных сооружений «Чавыча»			
Изм.	Кол.уч.	Лист	№док.	Подп.	Дата	Проект планировки территории. Графическая часть	Стадия	Лист	Листов
Выполнил	Морцагин М.Г.				08.2023		П	1	9
Проверил	Морцагин М.Г.				08.2023				
						Чертеж границ зон планируемого размещения линейных объектов, масштаб 1:1000	ИП Морцагин М.Г.		


Условные обозначения:

-  граница территории, в отношении которой разработан проект планировки территории
-  границы зоны планируемого размещения линейного объекта
-  обозначение и номер характерных точек границы зоны планируемого размещения линейного объекта






Изм.	Кол.уч.	Лист	Подк.	Подп.	Дата
Выполнил		Морцагин М.Г.			08.2023
Проверил		Морцагин М.Г.			08.2023

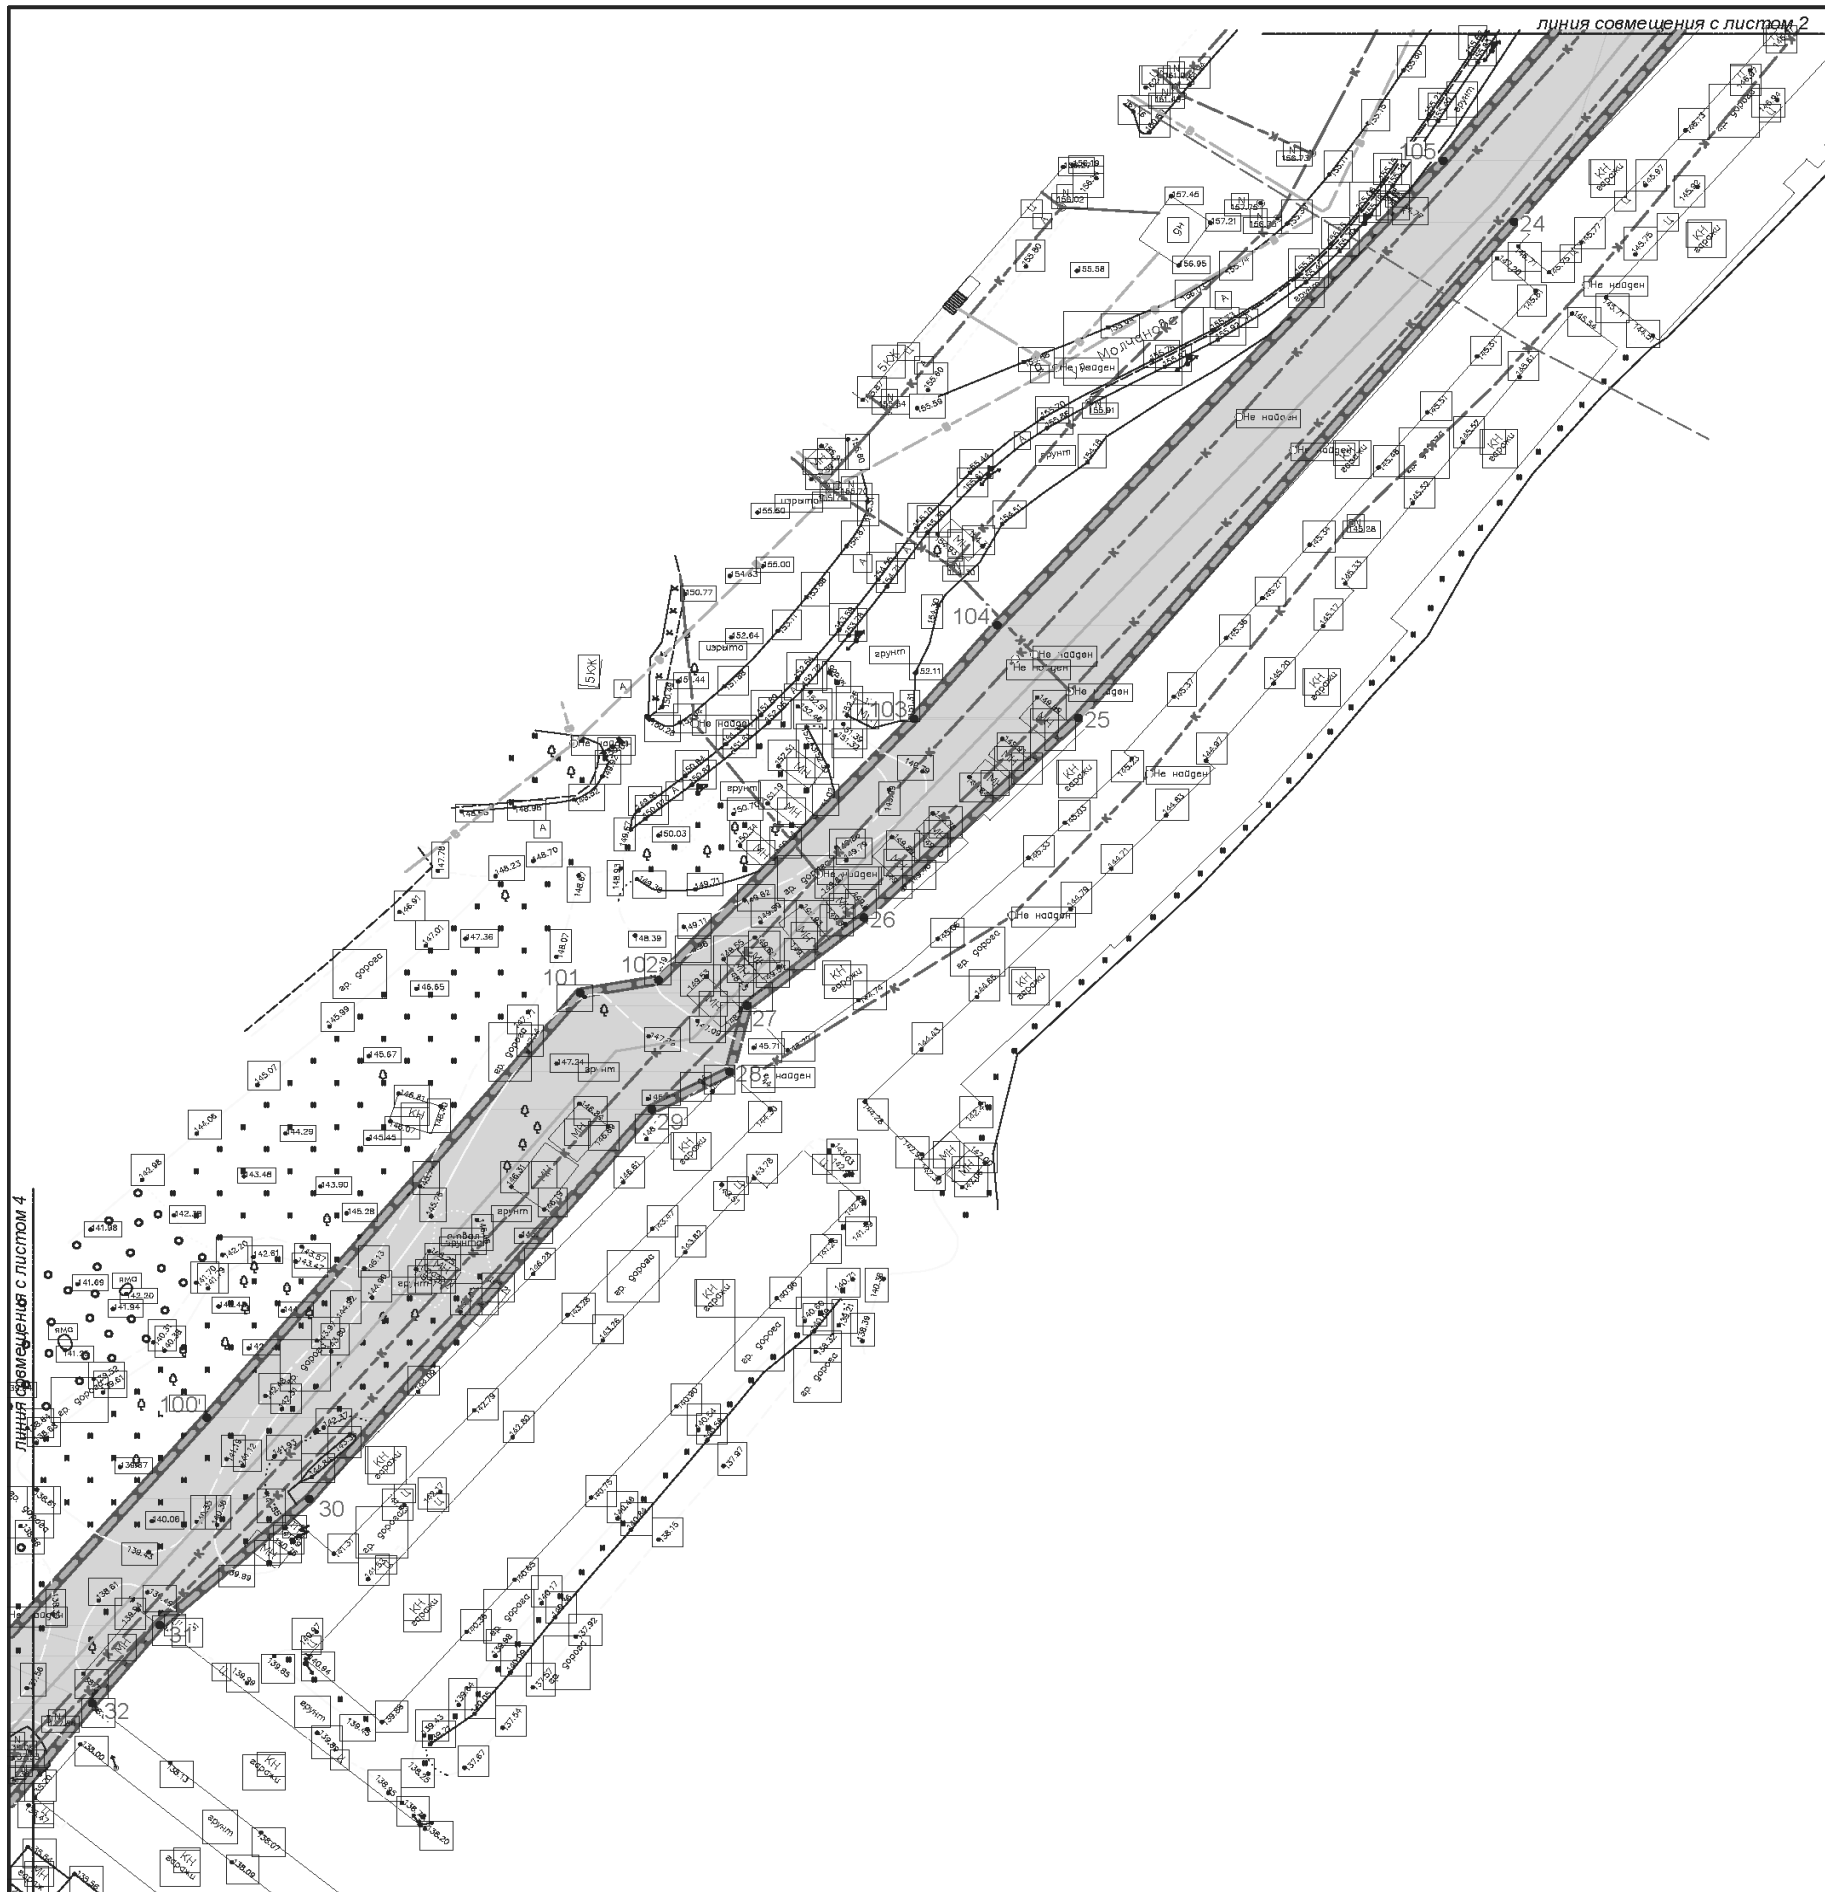

Документация по планировке территории, содержащая проект межевания территории линейного объекта «Реконструкция самотечного главного коллектора от 8 км (камеры на перекрестке дорог Молчанова - Кавказская) до приемной камеры очистных сооружений «Чавыча»			
Проект планировки территории. Графическая часть	Стадия	Лист	Листов
	П	2	9
Чертеж границ зон планируемого размещения линейных объектов, масштаб 1:1000			
ИП Морцагин М.Г.			






Условные обозначения:

-  граница территории, в отношении которой разработан проект планировки территории
-  границы зоны планируемого размещения линейного объекта
-  1 обозначение и номер характерных точек границы зоны планируемого размещения линейного объекта






						Документация по планировке территории, содержащая проект межевания территории линейного объекта «Реконструкция самотечного главного коллектора от 8 км (камеры на перекрестке дорог Молчанова - Кавказская) до приемной камеры очистных сооружений «Чавыча»			
Изм.	Кол.уч.	Лист	№ док.	Подп.	Дата	Проект планировки территории. Графическая часть	Стадия	Лист	Листов
Выполнил		Морцагин М.Г.			08.2023		П	3	9
Проверил		Морцагин М.Г.			08.2023				
						Чертеж границ зон планируемого размещения линейных объектов, масштаб 1:1000	ИП Морцагин М.Г.		

Условные обозначения:

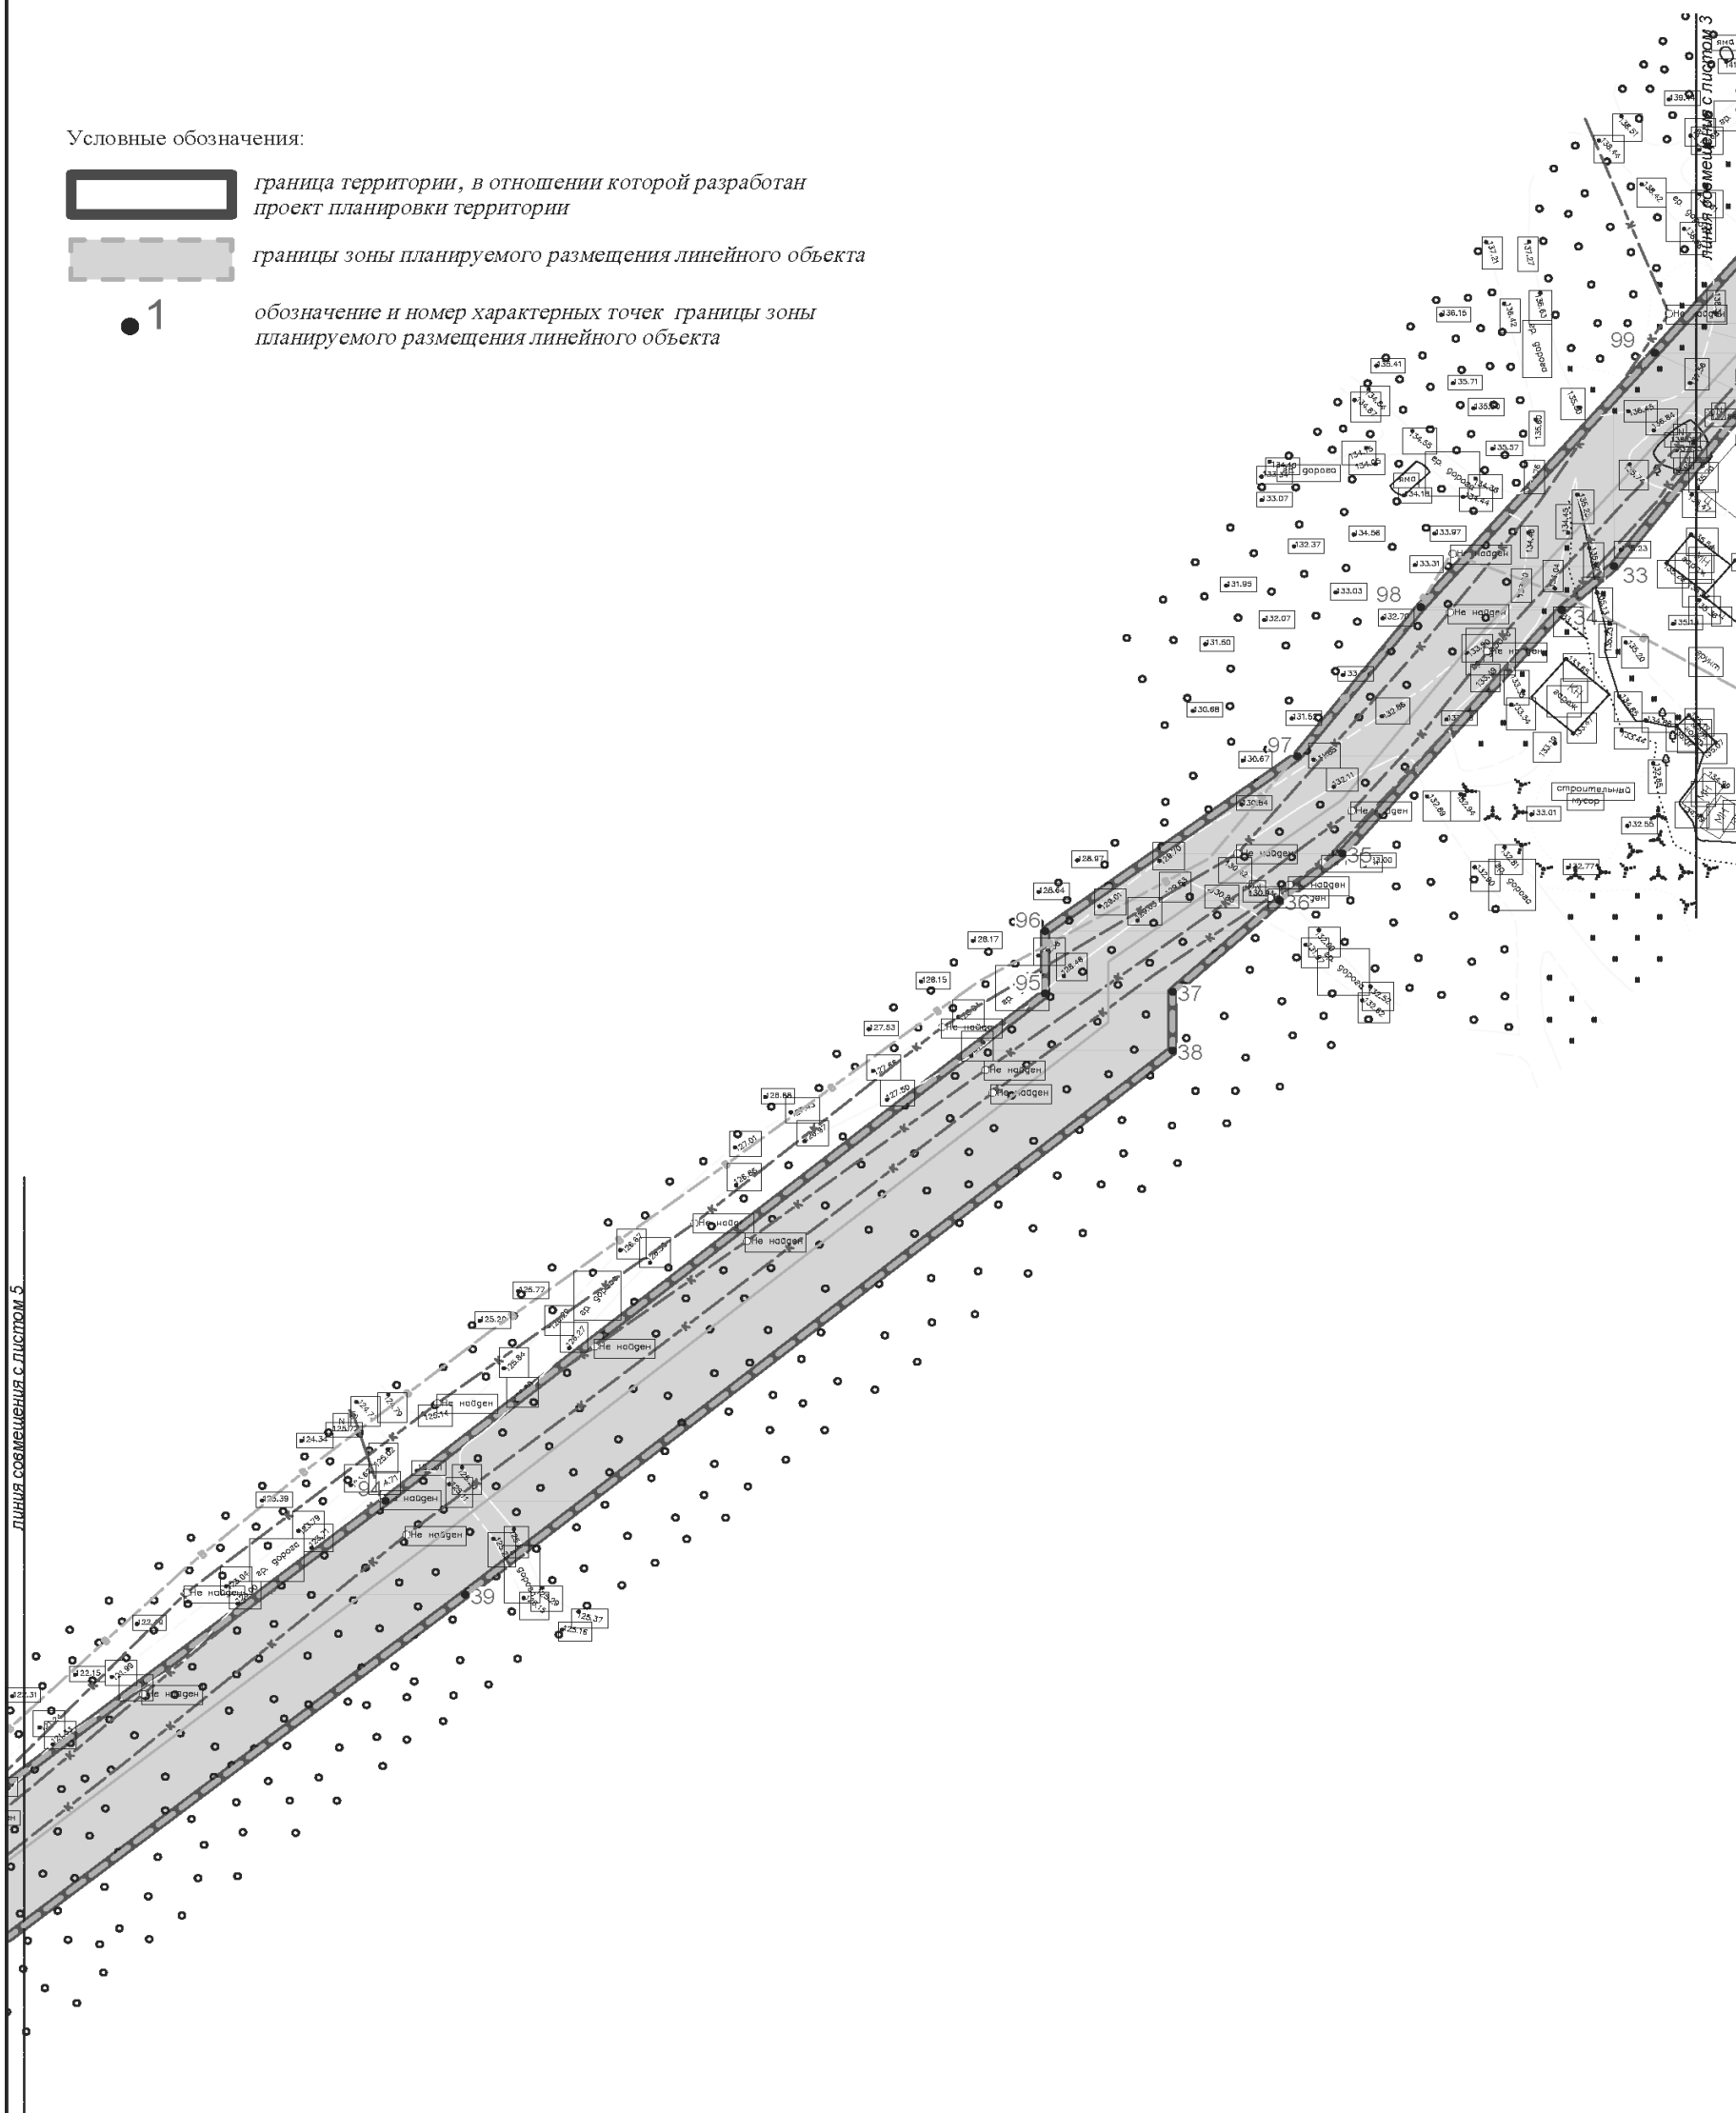


-  граница территории, в отношении которой разработан проект планировки территории
-  границы зоны планируемого размещения линейного объекта
-  обозначение и номер характерных точек границы зоны планируемого размещения линейного объекта


ЛИНИЯ СОВМЕЩЕНИЯ С ЛИСТОМ 5





						Документация по планировке территории, содержащая проект межевания территории линейного объекта «Реконструкция самотечного главного коллектора от 8 км (камеры на перекрестке дорог Молчанова - Кавказская) до приемной камеры очистных сооружений «Чавыча»			
Изм.	Кол.уч.	Лист	№док.	Подп.	Дата	Проект планировки территории. Графическая часть	Стадия	Лист	Листов
Выполнил		Морцагин М.Г.			08.2023		П	4	9
Проверил		Морцагин М.Г.			08.2023				
						Чертеж границ зон планируемого размещения линейных объектов, масштаб 1:1000			ИП Морцагин М.Г.

Условные обозначения:

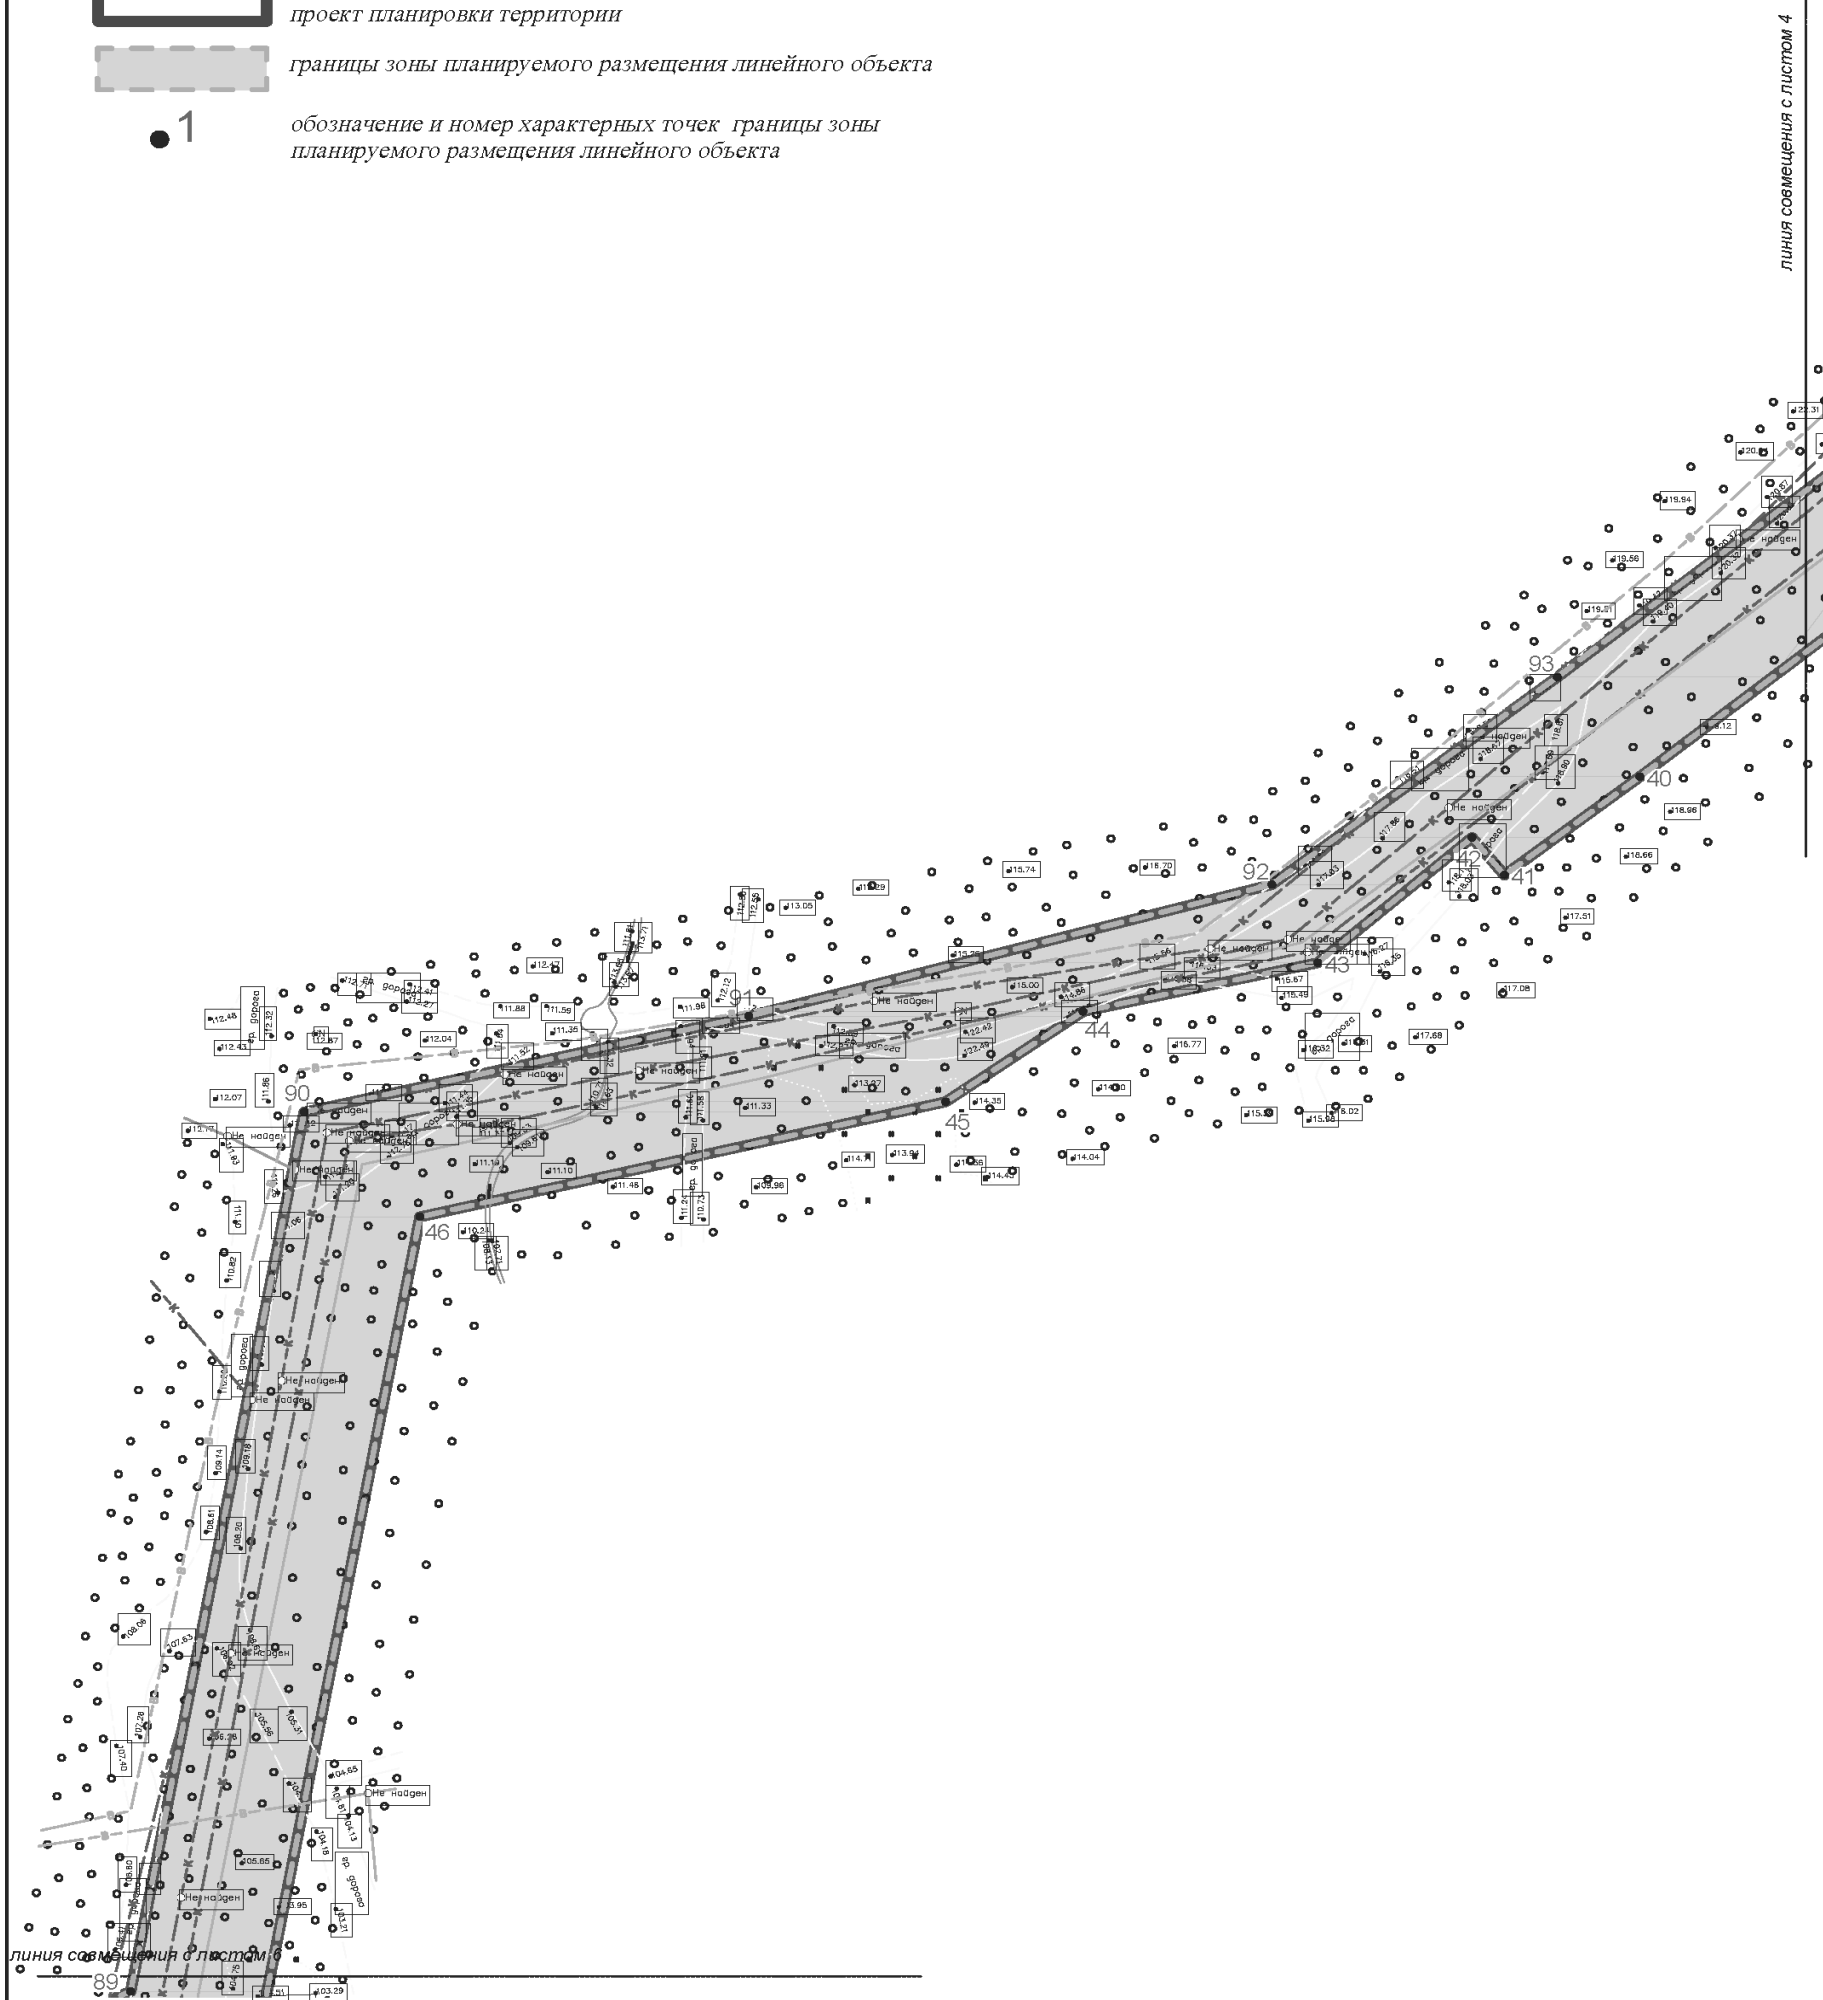-  граница территории, в отношении которой разработан проект планировки территории
-  границы зоны планируемого размещения линейного объекта
-  обозначение и номер характерных точек границы зоны планируемого размещения линейного объекта



						Документация по планировке территории, содержащая проект межевания территории линейного объекта «Реконструкция самотечного главного коллектора от 8 км (камеры на перекрестке дорог Молчанова - Кавказская) до приемной камеры очистных сооружений «Чавыча»			
Изм.	Кол.уч.	Лист	№ док.	Подп.	Дата	Проект планировки территории. Графическая часть	Стадия	Лист	Листов
Выполнил		Морцагин М.Г.			08.2023		П	5	9
Проверил		Морцагин М.Г.			08.2023				
						Чертеж границ зон планируемого размещения линейных объектов, масштаб 1:1000			ИП Морцагин М.Г.

Условные обозначения:



граница территории, в отношении которой разработан проект планировки территории



границы зоны планируемого размещения линейного объекта



обозначение и номер характерных точек границы зоны планируемого размещения линейного объекта


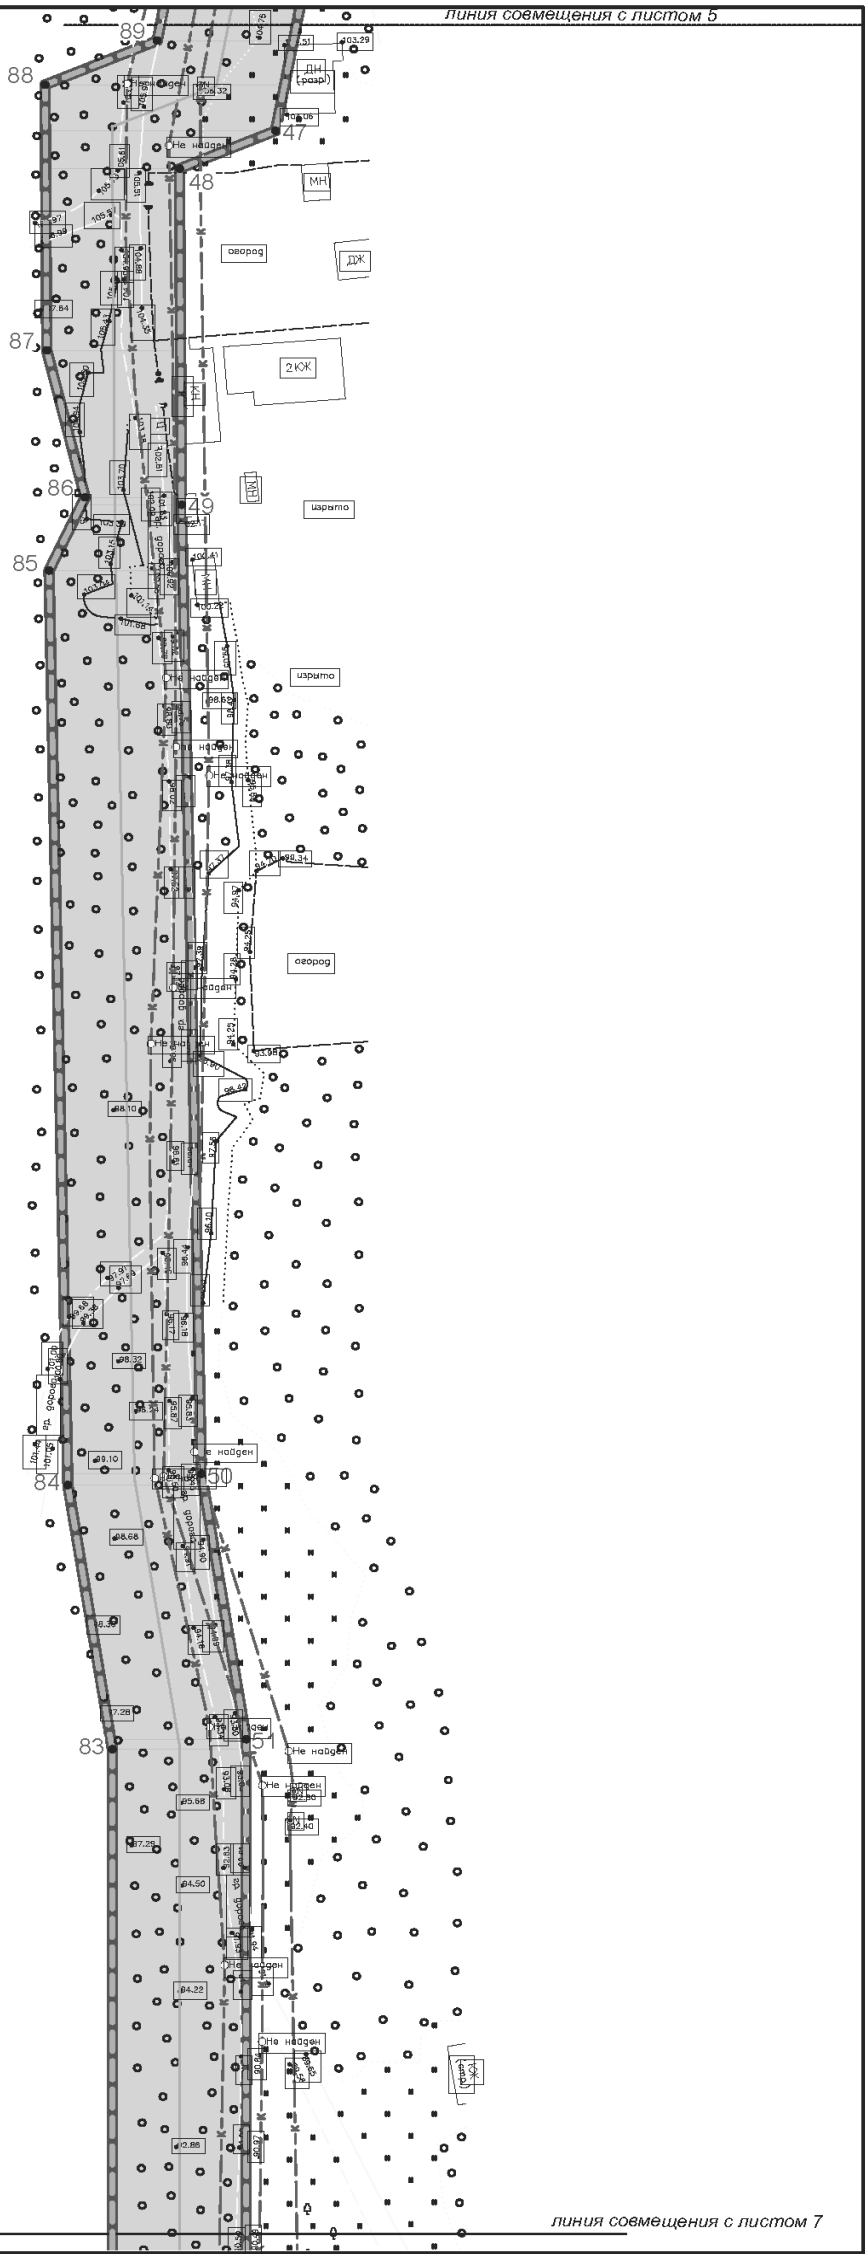





Схема листов

						Документация по планировке территории, содержащая проект межевания территории линейного объекта «Реконструкция самотечного главного коллектора от 8 км (камеры на перекрестке дорог Молчанова - Кавказская) до приемной камеры очистных сооружений «Чавыча»			
Изм.	Кол.уч.	Лист	№ док.	Подп.	Дата	Проект планировки территории. Графическая часть	Стадия	Лист	Листов
Выполнил		Морщагин М.Г.			08.2023		П	6	9
Проверил		Морщагин М.Г.			08.2023	Чертеж границ зон планируемого размещения линейных объектов, масштаб 1:1000			
							ИП Морщагин М.Г.		



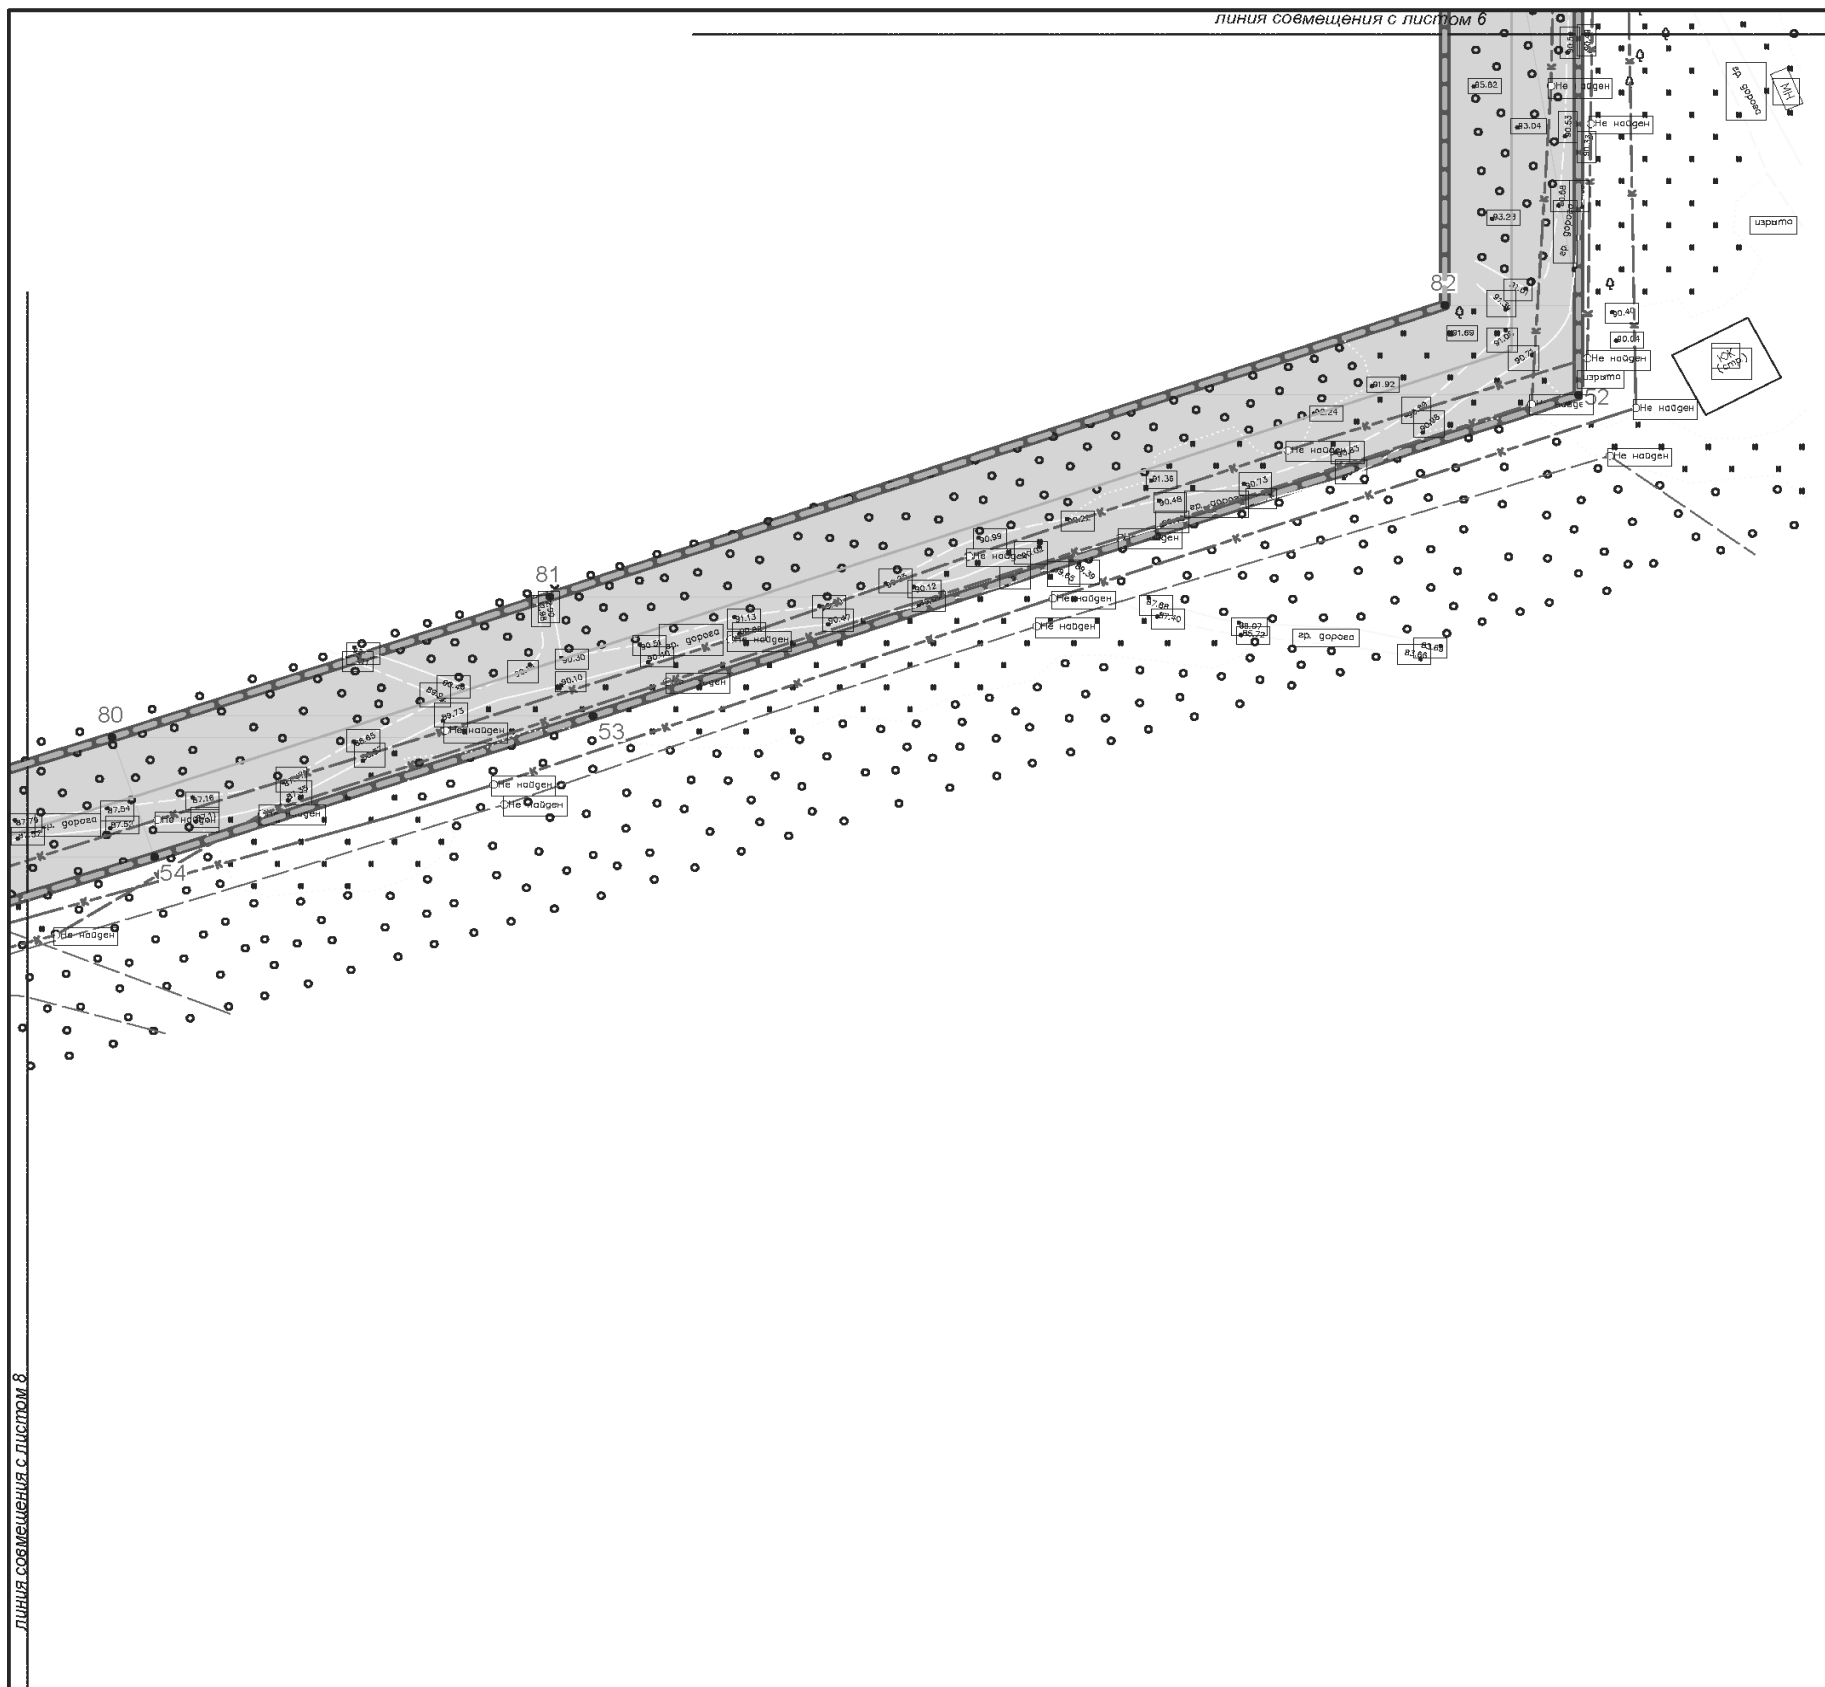

Условные обозначения:




-  граница территории, в отношении которой разработана проектная планировка территории
-  границы зоны планируемого размещения линейного объекта
-  обозначение и номер характерных точек границы планируемого размещения линейного объекта


линия совмещения с листом 8





						Документация по планировке территории, содержащая проект межевания территории линейного объекта «Реконструкция самотечного главного коллектора от 8 км (камеры на перекрестке дорог Молчанова - Кавказская) до приемной камеры очистных сооружений «Чавыча»			
Изм.	Кол.уч.	Лист	Издок.	Подп.	Дата	Проект планировки территории. Графическая часть	Стадия	Лист	Листов
Выполнил		Морцагин М.Г.			08.2023		П	7	9
Проверил		Морцагин М.Г.			08.2023				
						Чертеж границ зон планируемого размещения линейных объектов, масштаб 1:1000			ИП Морцагин М.Г.


Условные обозначения:

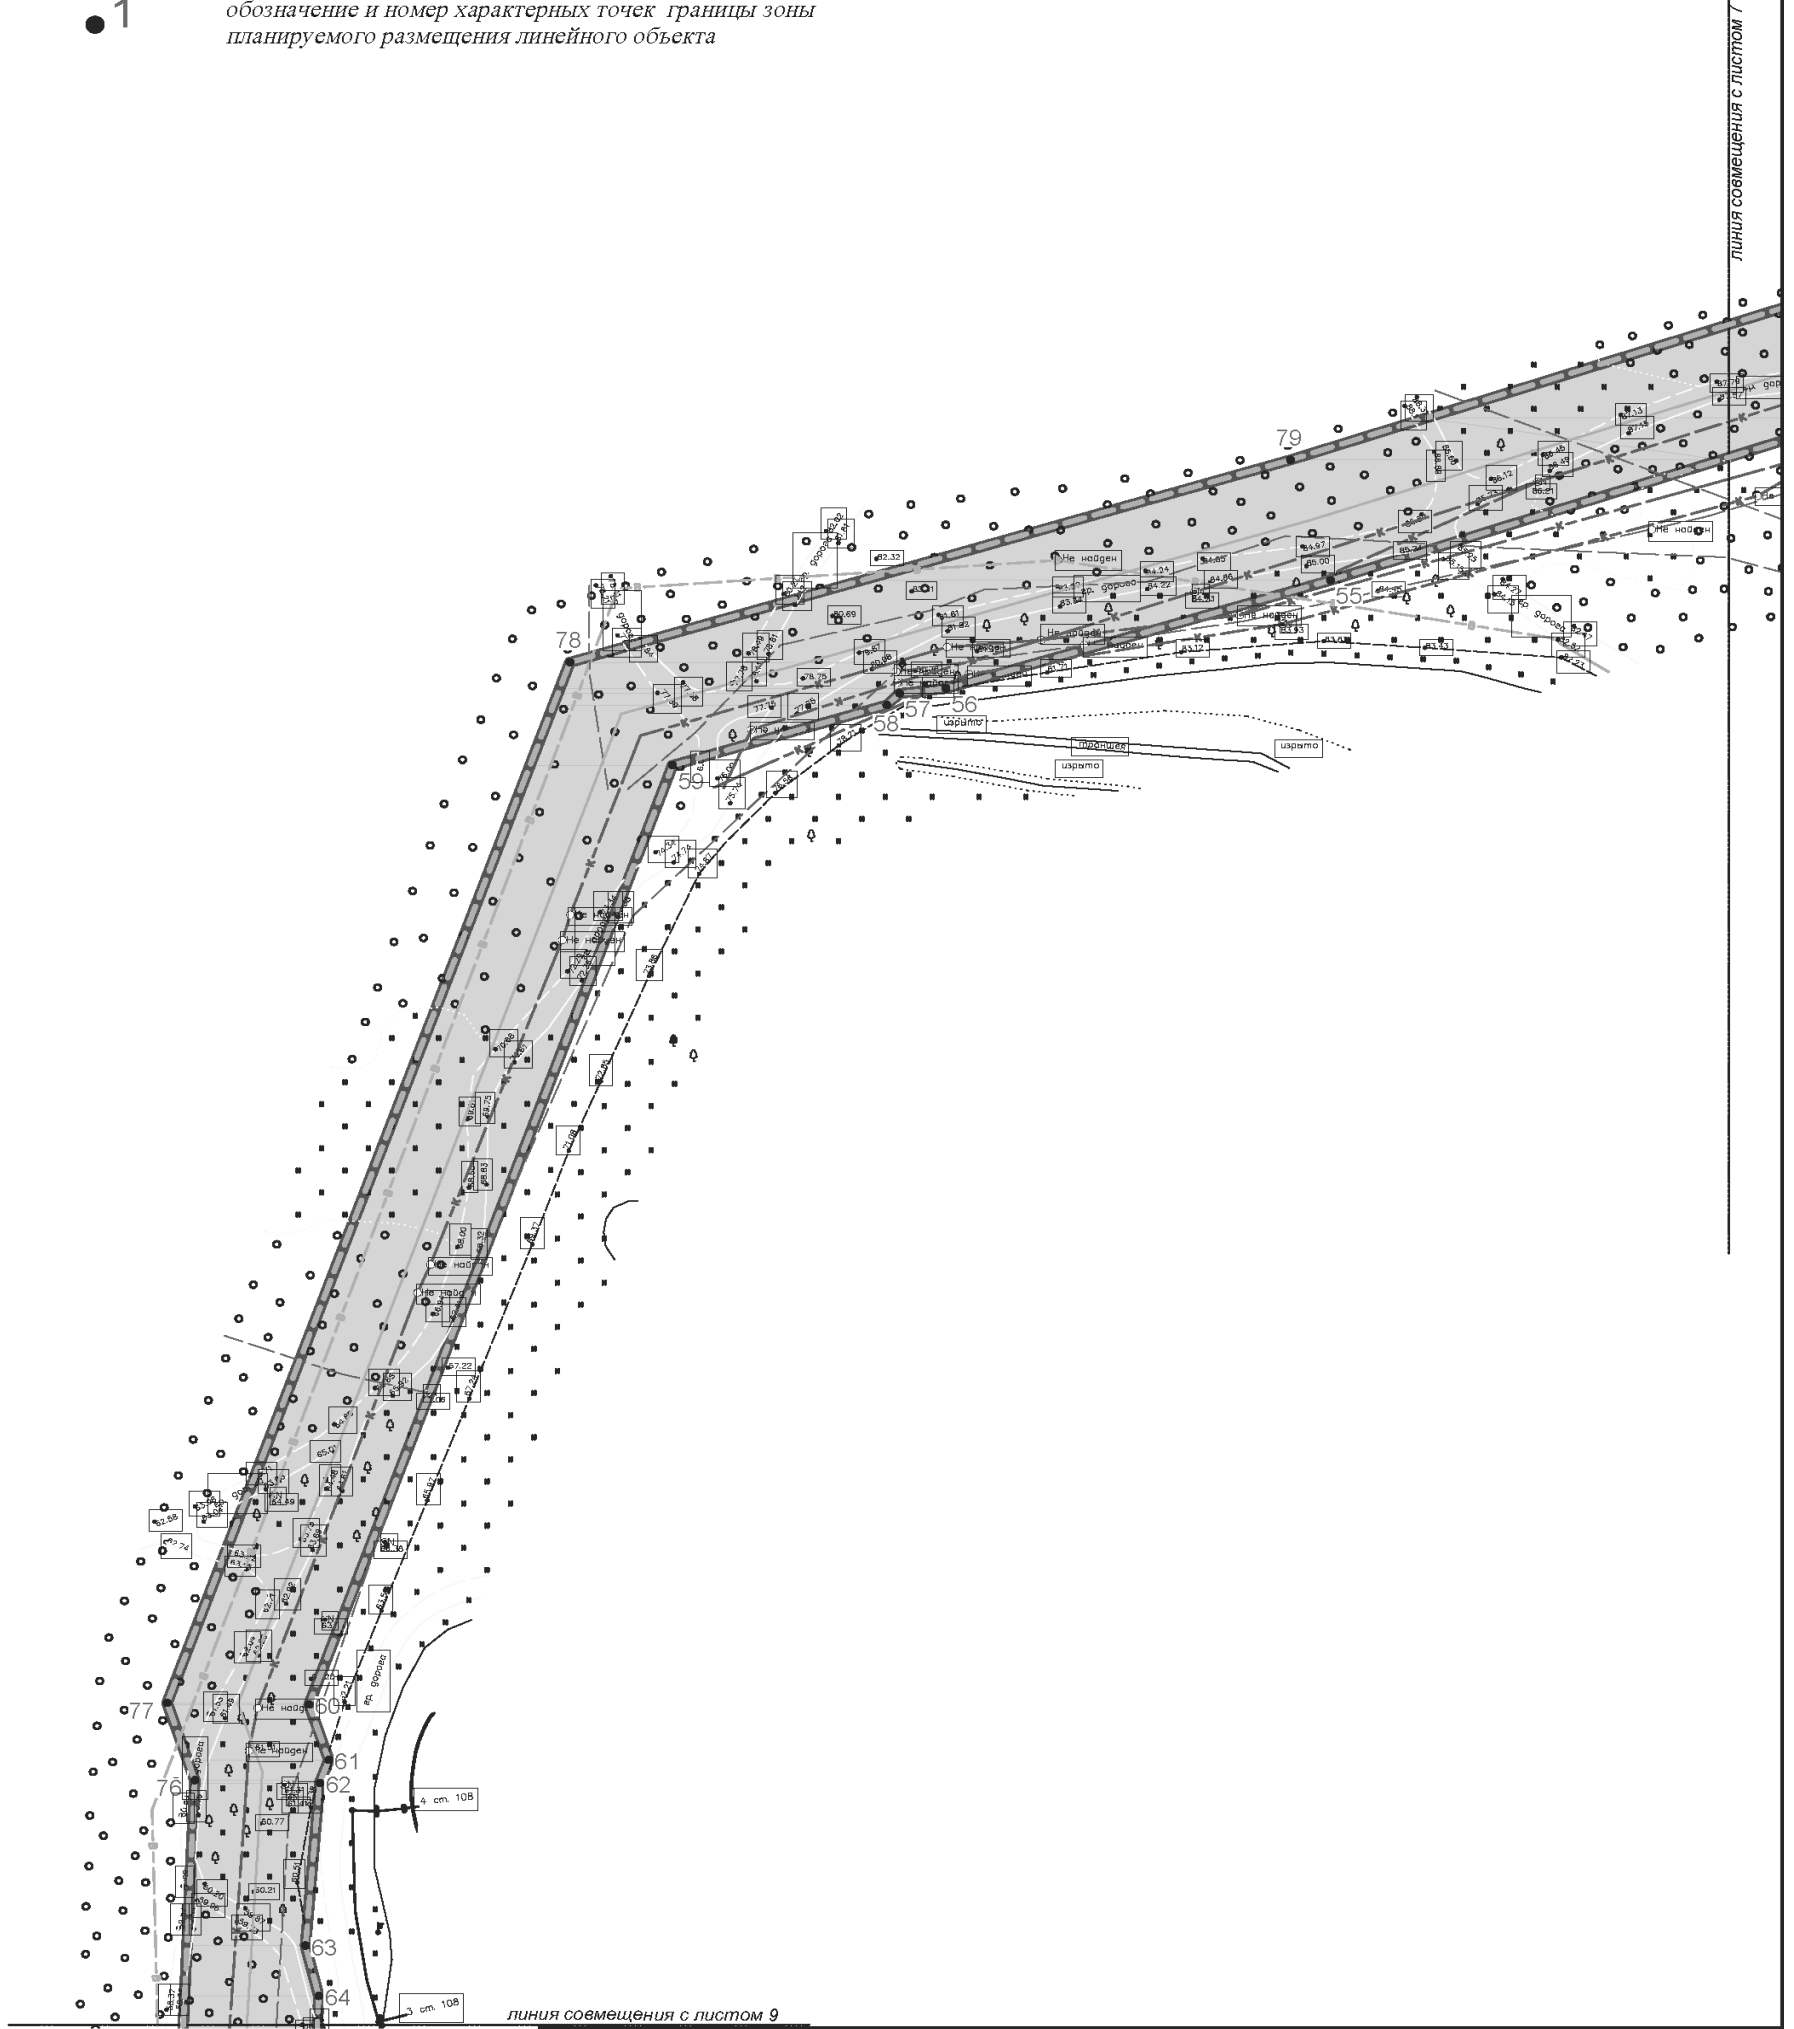-  граница территории, в отношении которой разработан проект планировки территории
-  границы зоны планируемого размещения линейного объекта
-  1 обозначение и номер характерных точек границы зоны планируемого размещения линейного объекта



						Документация по планировке территории, содержащая проект межевания территории линейного объекта «Реконструкция самотечного главного коллектора от 8 км (камеры на перекрестке дорог Молчанова - Кавказская) до приемной камеры очистных сооружений «Чавыча»			
Изм.	Кол.уч.	Лист	Издок.	Подп.	Дата	Проект планировки территории. Графическая часть	Стадия	Лист	Листов
Выполнил		Морцагин М.Г.			08.2023		П	8	9
Проверил		Морцагин М.Г.			08.2023				
						Чертеж границ зон планируемого размещения линейных объектов, масштаб 1:1000			ИП Морцагин М.Г.



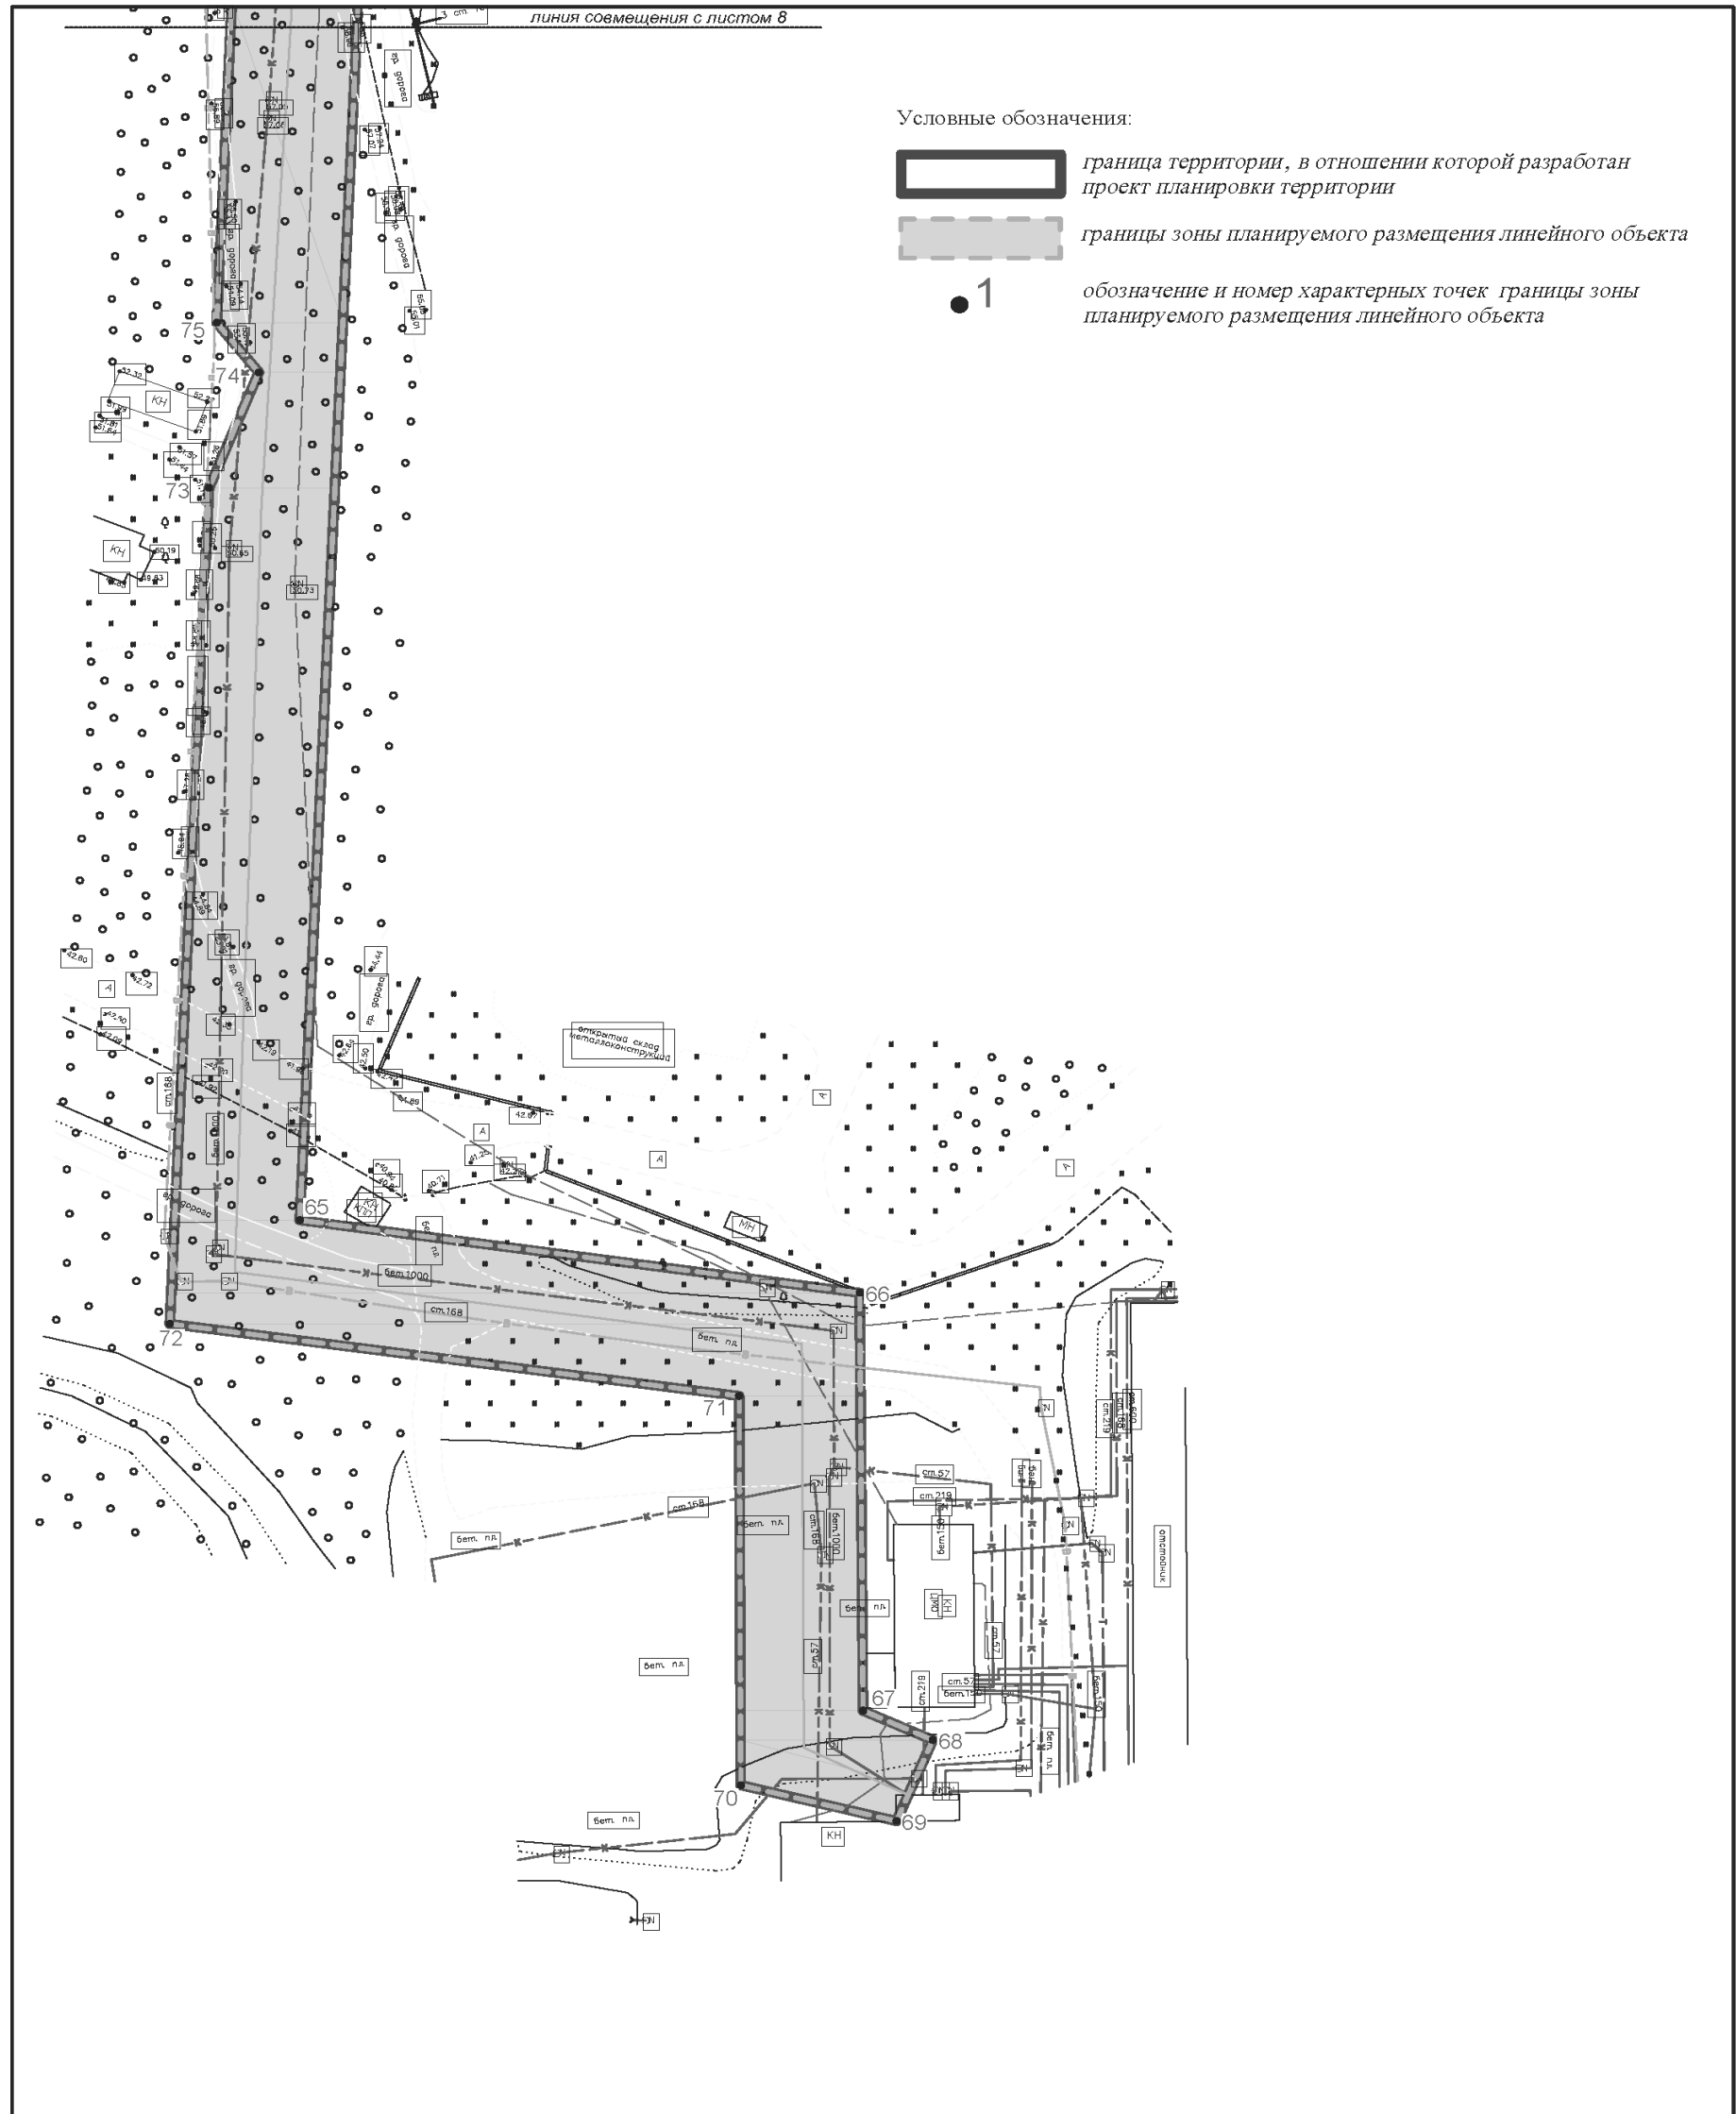

						Документация по планировке территории, содержащая проект межевания территории линейного объекта «Реконструкция самотечного главного коллектора от 8 км (камеры на перекрестке дорог Молчанова - Кавказская) до приемной камеры очистных сооружений «Чавыча»			
Изм.	Кол.уч.	Лист	№ док.	Подп.	Дата	Проект планировки территории. Графическая часть	Стадия	Лист	Листов
Выполнил	Морцагин М.Г.				08.2023		П	9	9
Проверил	Морцагин М.Г.				08.2023	ИП Морцагин М.Г.			
						Чертеж границ зон планируемого размещения линейных объектов, масштаб 1:1000			



ДОКУМЕНТАЦИЯ ПО ПЛАНИРОВКЕ ТЕРРИТОРИИ,  
СОДЕРЖАЩАЯ ПРОЕКТ МЕЖЕВАНИЯ ТЕРРИТОРИИ  
ЛИНЕЙНОГО ОБЪЕКТА «РЕКОНСТРУКЦИЯ САМОТЕЧНОГО  
ГЛАВНОГО КОЛЛЕКТОРА ОТ 8 КМ (КАМЕРЫ НА ПЕРЕКРЕСТКЕ  
ДОРОГ МОЛЧАНОВА - КАВКАЗСКАЯ) ДО ПРИЕМНОЙ КАМЕРЫ  
ОЧИСТНЫХ СООРУЖЕНИЙ «ЧАВЫЧА»

## Том 1.

## раздел 2. Положение о размещении линейных объектов

Перечень субъектов Российской Федерации, перечень муниципальных районов, городских округов в составе субъектов Российской Федерации, перечень поселений, населенных пунктов, внутригородских территорий городов федерального значения, на территориях которых устанавливаются зоны планируемого размещения линейных объектов.

Зона планируемого размещения линейного объекта устанавливается в границах территории, расположенной: Камчатский край, Петропавловск-Камчатский городской округ, г. Петропавловск-Камчатский.

## Перечень координат характерных точек границ зон планируемого размещения линейных объектов

Номера координат характерных точек границы зоны планируемого размещения линейного объекта «Реконструкция самотечного главного коллектора от 8 км (камеры на перекрестке дорог Молчанова - Кавказская) до приемной камеры очистных сооружений «Чавыча» приведены в таблице 1.

Система координат МСК-41. Зона 1.

Таблица 1. Координаты характерных точек границы зоны планируемого размещения линейного объекта

№ точки	X	Y	№ точки	X	Y
1	564724.98	1408794.87	18	565361.60	1409543.01
2	564740.15	1408861.15	19	565388.39	1409561.90
3	564760.98	1408939.16	20	565413.64	1409581.28
4	564793.79	1408981.73	21	565434.12	1409595.76
5	564868.32	1409075.43	22	565461.59	1409602.73
6	564952.76	1409178.95	23	565500.25	1409623.04
7	564963.16	1409178.95	24	565520.94	1409642.22
8	564992.25	1409218.53	25	565531.20	1409655.69
9	565017.06	1409237.92	26	565537.38	1409651.14
10	565059.38	1409274.62	27	565543.19	1409659.25
11	565097.18	1409307.06	28	565537.48	1409664.04
12	565164.47	1409362.82	29	565544.49	1409673.34
13	565166.52	1409374.52	30	565574.79	1409709.00
14	565207.92	1409412.70	31	565578.36	1409719.63
15	565222.76	1409425.11	32	565616.46	1409756.17
16	565296.33	1409491.77	33	565678.01	1409816.82
17	565331.88	1409520.63	34	565702.22	1409837.68

Изм.	Лист	№ докум.	Подпись	Дата	Лист
					6

Наименование, основные характеристики (категория, протяженность, проектная мощность, пропускная способность, грузонапряженность, интенсивность движения) и назначение планируемых для размещения линейных объектов, а также линейных объектов, подлежащих реконструкции в связи с изменением их местоположения

Проектирование линейного объекта «Реконструкция самотечного главного коллектора от 8 км (камеры на перекрестке дорог Молчанова - Кавказская) до приемной камеры очистных сооружений «Чавыча» планируется в рамках инвестиционной программы Камчатского края «Об утверждении инвестиционной программы Камчатского края на 2022 год и на плановый период 2023–2024 годов и прогнозный период 2025–2026 годов».

## Основные характеристики линейного объекта:

Линейный объект «Реконструкция самотечного главного коллектора от 8 км (камеры на перекрестке дорог Молчанова - Кавказская) до приемной камеры очистных сооружений «Чавыча» имеет следующие характеристики:

Тип коллектора: самотечный.

Диаметр: 1200 мм.

Протяженность: 3128 м.

Ориентировочная нагрузка на трубопровод – 48000 куб.м./сут.

Начальная точка подключения – существующий канализационный коллектор в районе ул. Заречной, 57.

Конечная точка подключения – проектируемая приемная камера КОС «Чавыча».

В пределах границы размещения линейного объекта «Реконструкция самотечного главного коллектора от 8 км (камеры на перекрестке дорог Молчанова - Кавказская) до приемной камеры очистных сооружений «Чавыча» иных линейных объектов, подлежащих реконструкции в связи с изменением их местоположения не предусмотрено.

№ точки	X	Y	№ точки	X	Y
35	565709.45	1409844.48	81	564708.42	1408812.13
36	565724.79	1409829.05	82	564571.59	1408786.67
37	565733.94	1409838.76	83	564565.60	1408772.31
38	565719.15	1409853.63	84	564512.33	1408772.62
39	565770.68	1409897.23	85	564358.77	1408775.59
40	565774.21	1409900.37	86	564316.71	1408782.27
41	565783.33	1409910.36	87	564181.21	1408782.27
42	565773.53	1409914.36	88	564130.33	1408635.02
43	565772.55	1409910.70	89	564107.99	1408569.52
44	565765.03	1409906.24	90	564082.28	1408491.00
45	565743.44	1409890.03	91	564065.18	1408433.54
46	565733.76	1409877.00	92	564064.36	1408426.64
47	565703.55	1409852.29	93	564062.53	1408424.70
48	565702.26	1409853.78	94	564052.96	1408392.72
49	565671.48	1409828.30	95	563904.14	1408338.41
50	565611.91	1409771.74	96	563895.37	1408341.35
51	565558.27	1409718.52	97	563891.70	1408340.00
52	565557.98	1409708.52	98	563865.94	1408337.89
53	565516.18	1409661.37	99	563857.94	1408339.84
54	565512.44	1409650.72	100	563653.21	1408330.59
55	565453.24	1409620.91	101	563641.01	1408419.25
56	565425.81	1409609.49	102	563570.89	1408419.79
57	565372.93	1409575.22	103	563565.95	1408430.83
58	565366.15	1409567.60	104	563552.35	1408425.09
59	565286.68	1409502.31	105	563558.38	1408400.43
60	565208.08	1409437.23	106	563623.70	1408400.16
61	565176.42	1409405.21	107	563635.80	1408310.01
62	565162.44	1409387.74	108	563776.12	1408316.25
63	565151.99	1409385.14	109	563795.49	1408324.10
64	565146.04	1409373.52	110	563803.86	1408317.47
65	565084.29	1409322.35	111	563892.14	1408321.35
66	565064.28	1409299.98	112	563904.40	1408317.22
67	565051.93	1409289.92	113	564069.29	1408377.39
68	565023.89	1409268.24	114	564101.37	1408485.02
69	565016.59	1409260.00	115	564126.96	1408563.18
70	564976.04	1409225.56	116	564149.26	1408628.55
71	564968.24	1409215.74	117	564195.43	1408762.27
72	564953.04	1409198.95	118	564315.13	1408762.27
73	564943.26	1409198.95	119	564356.99	1408755.62
74	564852.75	1409087.98	120	564501.89	1408752.84
75	564778.04	1408994.06	121	564513.49	1408758.19
76	564762.50	1408973.89	122	564536.81	1408752.51
77	564768.40	1408969.00	123	564578.89	1408752.23
78	564748.60	1408946.00	124	564585.88	1408768.98
79	564740.90	1408911.00	1	564724.98	1408794.87
80	564726.63	1408890.50			

Изм.	Лист	№ докум.	Подпись	Дата	Лист
					6

**Перечень координат характерных точек границ зон планируемого размещения линейных объектов, подлежащих реконструкции в связи с изменением их местоположения**

Линейные объекты, подлежащие реконструкции в связи с изменением их местоположения, в границах территории проектирования отсутствуют.

**Предельные параметры разрешенного строительства, реконструкции объектов капитального строительства, входящих в состав линейных объектов в границах зон их планируемого размещения**

Линейный объект «Реконструкция самотечного главного коллектора от 8 км (камеры на перекрестке дорог Молчанова - Кавказская) до приемной камеры очистных сооружений «Чавыча» в своем составе не имеет иных объектов капитального строительства, в отношении которых предусмотрено строительство или реконструкция. На линейные объекты градостроительные регламенты и предельные параметры разрешенного строительства не устанавливаются. Поэтому данным проектом планировки территории предельные параметры разрешенного строительства, реконструкции объектов капитального строительства, входящих в состав линейных объектов, в границах зон их планируемого размещения, не устанавливаются.

**Информация о необходимости осуществления мероприятий по защите сохраняемых объектов капитального строительства (здание, строение, сооружение, объекты, строительство которых не завершено), существующих и строящихся на момент подготовки проекта планировки территории, а также объектов капитального строительства, планируемых к строительству в соответствии с ранее утвержденной документацией по планировке территории, от возможного негативного воздействия в связи с размещением линейного объекта**

Проектируемый линейный объект «Реконструкция самотечного главного коллектора от 8 км (камеры на перекрестке дорог Молчанова - Кавказская) до приемной камеры очистных сооружений «Чавыча» пересекает инженерные коммуникации (подземные кабели ЛЭП, водопровод, канализация). При

					Лист
					9
Изм.	Лист	№ докум.	Подпись	Дата	

проведении строительных работ на глубине залегания подземных коммуникаций необходимо согласовать с балансодержателями данных сетей порядок проведения таких работ. При непосредственном выполнении земляных работ необходимо пригласить представителей на место выполнения. Часть сетей канализации не подлежит сохранению, в связи с переключением на проектируемый коллектор существующих:

Канализационный коллектор d=300 мм от ул. Флотской (Кадастровый номер сооружения 41:01:0010116:14490);

Канализационный коллектор d=400 мм от ул. Абеля, 41 (Кадастровый номер сооружения 41:01:0000000:249);

Канализационный коллектор d=150 мм от Молчанова, 22;

Канализационный коллектор d=200 мм от Молчанова, 19;

Канализационный коллектор d=150 мм от Молчанова, 14 (Кадастровый номер сооружения 41:01:0000000:2043);

Канализационный коллектор d=200 мм от Молчанова, 7 (Кадастровый номер сооружения 41:01:0000000:2043);

Канализационный коллектор d=200 мм от Молчанова, 5 (Кадастровый номер сооружения 41:01:0000000:2043);

Канализационный коллектор d=200 мм от пр. Победы, 1 (Кадастровый номер сооружения 41:01:0000000:2043).

Часть зоны размещения линейного объекта расположена в пределах полосы отвода автомобильной дороги ул. Молчанова (кадастровый номер земельного участка 41:01:0010116:15962(1)). Параллельное следование предусмотрено за пределами автодорожного асфальтового полотна, в пределах обочины. За исключением размещения колодца № 10, который служит для соединения существующей канализационной сети с проектируемым канализационным коллектором и располагающийся на проезжей части ул. Молчанова.

При пересечении подземного кабеля линии электропередачи необходимо заключить кабель в защитный футляр не менее чем по 2 метра в каждую сторону от пересечения. При этом вертикальное расстояние между кабелем и трубопроводом должно быть не менее 0,5 м.

					Лист
					10
Изм.	Лист	№ докум.	Подпись	Дата	

**Информация о необходимости осуществления мероприятий по сохранению объектов культурного наследия от возможного негативного воздействия в связи с размещением линейных объектов**

В соответствии с Генеральным планом Петропавловск-Камчатского городского округа, а также ответом Службы охраны объектов культурного наследия Камчатского края от 26.10.2022 № 85/02-19/1034 в границах рассматриваемой территории, в отношении которой осуществляется подготовка документации по планировке и межеванию, отсутствуют объекты культурного наследия, включенные в Единый государственный реестр объектов культурного наследия народов Российской Федерации, выявленные объекты культурного наследия и объекты, обладающие признаками объекта культурного наследия (в т.ч. археологического), а также объекты культурного наследия, выявленные объекты культурного наследия и объекты, обладающие признаками объекта культурного наследия местного значения. Проектируемая территория расположена вне утвержденных границ территории выявленных объектов культурного наследия и вне утвержденных границ территории объектов культурного наследия, включенных в реестр, вне утвержденных зон охраны и защитных зон, объектов культурного наследия, включенных в реестр. Режим использования земель и земельных участков, ограничивающий хозяйственную деятельность, запрещающий либо ограничивающий строительство, в целях обеспечения сохранности объектов культурного наследия в их историческом ландшафтном окружении, в отношении проектируемой территории не установлен. Осуществление мероприятий по сохранению объектов культурного наследия от возможного негативного воздействия в связи с размещением линейных объектов не требуется.

Пунктом 4 статьи 36 Федерального закона от 25.06.2002 № 73-ФЗ «Об объектах культурного наследия (памятниках истории и культуры) народов Российской Федерации» (далее – Федеральный закон) установлена обязанность заказчика незамедлительно приостановить проведение изыскательских, проектных, земляных, строительных, мелиоративных, хозяйственных работ и иных работ в случае обнаружения объекта, обладающего признаками объекта

					Лист
					11
Изм.	Лист	№ докум.	Подпись	Дата	

культурного наследия, в том числе археологического наследия и в течение трех дней со дня обнаружения такого объекта направить в региональный орган охраны объектов культурного наследия письменное заявление об обнаруженном объекте культурного наследия.

**Информация о необходимости осуществления мероприятий по охране окружающей среды**

В соответствии с Генеральным планом Петропавловск-Камчатского городского округа, письмом Министерства природных ресурсов и экологии Камчатского края от 20.09.2022 № 01-434, ответом Управления архитектуры и градостроительства администрации Петропавловск-Камчатского городского округа от 06.10.2022 № 010801/4373/22, в границах рассматриваемой территории отсутствуют:

памятники природы федерального, регионального значения Камчатского края и их охранные зоны;

особо охраняемые территории регионального значения, в т.ч. дендрологические парки и ботанические сады;

на проектируемой территории отсутствуют зарегистрированные скотомогильники, биотермические ямы, сибирязвенные и другие захоронения животных;

государственные природные заказники и природные парки регионального значения;

особо охраняемые территории местного значения, охранные зоны особо охраняемых природных территорий,

зоны санитарной охраны лечебно-оздоровительных местностей, курортов и природных лечебных ресурсов, рекреационных территорий,

места компактного проживания коренных малочисленных народов и территории традиционного природопользования,

полигоны ТБО, существующие или захоронения свалок,

кладбища, крематории и их санитарно-защитные зоны, установленные в соответствии с требованиями законодательства РФ,

					Лист
					12
Изм.	Лист	№ докум.	Подпись	Дата	

аэродромы, вертодромы приаэродромные территории и их санитарно-защитные зоны, установленные в соответствии с требованиями законодательства РФ,

мелиоративные каналы.

В соответствии с данными Единого реестра недвижимости границы проектируемой территории пересекают санитарно-защитную зону проектируемого объекта «Рыбоперерабатывающий комплекс по глубокой переработке продукции» и «Причалные сооружения ООО «Город 415», а также водоохранную зону Тихого океана.

В соответствии с Водным кодексом Российской Федерации в границах водоохраных зон проектирование, размещение, строительство, ввод в эксплуатацию, эксплуатация хозяйственных и иных объектов допускаются при условии оборудования таких объектов сооружениями, обеспечивающими охрану водных объектов от загрязнения, засорения и истощения вод в соответствии с водным законодательством и законодательством в области охраны окружающей среды.

Проектируемое сооружение является инженерным сооружением, при эксплуатации которого отсутствует хозяйственная деятельность, оказывающая загрязняющее влияние на акваторию ручья. Пересечение ручья выполнить методом горизонтально-направленного бурения (ГНБ).

Мероприятия по снижению негативных воздействий на этапе эксплуатации необходимо разработать в проекте ПМООС. Величина же воздействий на окружающую среду при производстве строительного-монтажных работ в значительной мере зависит от соблюдения правильной технологии и культуры строительства.

Реализацию проекта по строительству объекта в пределах территории изысканий следует выполнять с учетом технических решений производства работ, обеспечивающих безопасность рабочих и специалистов, и не оказывающих неблагоприятного воздействия на окружающую среду путем соблюдения требований нормативно-технической и санитарно-эпидемиологической документации.

					Лист
					13
Изм.	Лист	№ докум.	Подпись	Дата	

проведении строительных работ необходимо:

соблюдение технологии строительства;

в случае временного складирования грунта или песчано-гравийной смеси, размещать их следует таким образом, чтобы исключить размыв поверхностным стоками в период дождей;

предусмотреть водоотводные сооружения (организация водоотлива) дождевых вод. Сброс воды на рельеф запрещен, в связи, с чем необходимо использовать канализационную сеть;

использовать материалы, инертные по отношению к окружающей среде и не вызывающих ее загрязнение, имеющие соответствующие паспорта и сертификаты и соответствующие требованиям нормативных документов;

обеспечить предупреждение фильтрации загрязненных вод с поверхности почвы в водоносные горизонты;

предусмотреть меры противопожарной безопасности, чистоты и порядка в местах присутствия специальной техники;

организовать базирование строительной техники на специально отведенной площадке с твердым покрытием;

предусмотреть специально оборудованные места для сбора хозяйственно-бытовых сточных вод;

оборудовать места временного хранения (накопления) отходов/горюче-смазочных материалов в соответствии с санитарными, противопожарными и экологическими требованиями и нормами;

установку специальных поддонов в местах возможных утечек и проливов горюче-смазочных материалов;

проведение обеспыливания строительной площадки и мест производства работ;

по завершению работ обеспечить восстановление естественного стока, провести рекультивацию, включая мероприятия (при наличии) по замене загрязненного в процессе строительной деятельности грунта.

На этапе эксплуатации объекта необходимо исключить проникновение сточных вод с территории объекта в водную среду. Проектом следует

					Лист
					15
Изм.	Лист	№ докум.	Подпись	Дата	

При проведении строительных работ основными природными компонентами, на которые может оказываться негативное воздействие, являются: атмосферный воздух, водная среда, почвы, животный и растительный мир, и т.д.

В целях снижения степени негативного воздействия от реализации намечаемых проектных решений на состояние окружающей среды предусматривается комплекс природоохранных мероприятий.

Атмосферный воздух

В период строительства объекта с целью уменьшения оказываемого воздействия на атмосферный воздух рекомендуется предусмотреть следующие мероприятия:

строгое соблюдение регламента строительных работ;

поддержание автотранспорта, строительных машин и механизмов в технически исправном состоянии (контроль исправности двигателя, регулировка на минимальный выброс загрязняющих веществ в атмосферу) и прошедшего ежегодный технический осмотр;

запрещение регулировки двигателей в пределах участка строительства;

глушение двигателей строительной техники на время простоев;

рациональная организация строительства, предотвращающая скопление техники на площадке (размещение на площадке строительства только того оборудования, которое требуется для выполнения технологической операции, предусмотренных на данном этапе работ);

использование технологий, снижающих воздействие при погрузке-разгрузке извлекаемых грунтов;

внедрение инновационных технологий, обеспечивающих охрану атмосферного воздуха.

В соответствии с «Положением о техническом обслуживании и ремонте подвижного состава автомобильного транспорта» необходимо регулярное своевременное обслуживание техники на СТО по контролю токсичности отработанных газов.

Водная среда

Для снижения воздействия на водную среду (подземные воды) при

					Лист
					14
Изм.	Лист	№ докум.	Подпись	Дата	

предусмотреть строительство очистных сооружений, для которых рекомендуется:

соблюдать регламент процесса очистки сточных вод;

содержать технологическое оборудование в исправном состоянии;

проводить инструментальный контроль сбрасываемой воды, прошедшей очистку.

Система канализации и очистки должна отвечать всем требованиям нормативных документов, действующих в настоящее время на территории РФ.

Почвенно-земельные ресурсы

Для снижения и предотвращения негативного воздействия при реализации намечаемых проектных решений на состояние земель необходимо предусмотреть комплекс природоохранных мероприятий:

— ведение строительных работ строго в границах землеотвода;

— организацию надлежащей системы сбора, хранения и вывоза отходов, включающей селективный сбор отходов, наличие специально оборудованных мест для сбора хозяйственно-бытовых сточных вод, оснащение строительной площадки инвентарными контейнерами для сбора бытовых и строительных отходов, своевременный вывоз всех образующихся отходов в соответствии с санитарными нормами и правилами, минимизацию отходов потребления и строительства;

— использование технически исправной строительной техники и транспорта;

— исключение слива масел и сточных вод на рельеф при эксплуатации механизмов, строительной и автотранспортной техники;

— организацию и проведение замены ГСМ, заправки автотранспорта, мойки машин (механизмов) в специально отводимых и оборудованных местах;

— запрет разжигания в пределах площадки строительства огня и размещения

открытых или закрытых источников огня;

— подъезд автотехники, а также подвоз нового оборудования и вспомогательных материалов должен осуществляться по возможности по существующим автомобильным дорогам;

— организацию вывоза строительных отходов и загрязненного грунта с целью их утилизации после окончания работ;

					Лист
					16
Изм.	Лист	№ докум.	Подпись	Дата	

— проведение работ по благоустройству территории.

При производстве земляных работ необходимо учесть строительные свойства грунтов данной территории.

Учитывая, что почво-грунты территории изысканий загрязнены в опасной степени тяжелыми металлами, на участках проектируемого строительства, благоустройства, озеленения, а также на участках, которые не затрагиваются строительством в пределах территории изысканий, следует предусмотреть мероприятия по консервации загрязненных почв и грунтов с целью предотвращения возможного пыления и попадания их в организм человека.

После завершения строительства необходимо проведение рекультивации земель в соответствии с ГОСТ Р 59057-2020 «Национальный стандарт Российской Федерации. Охрана окружающей среды. Земли. Общие требования по рекультивации нарушенных земель», утвержденный Приказом Федерального агентства по техническому регулированию и метрологии от 30.09.2020 № 709-ст.

#### Растительный и животный мир

Строительные работы следует организовывать в строгом соблюдении Федерального закона от 10.01.2002 № 7-ФЗ «Об охране окружающей среды» и руководствоваться положениями Федерального закона от 24.04.95 № 52-ФЗ «О животном мире».

В целях предотвращения деградации и гибели объектов животного и растительного мира в результате строительных работ предлагается комплекс основных мероприятий:

- проведение строительных работ в соответствии с проектными решениями с соблюдением природоохранных норм и требований;
- максимально возможное сохранение существующей растительности;
- проведение строительных работ в соответствии с проектными решениями с соблюдением природоохранных норм и требований;
- ведение работ строго в отведенных границах во избежание сверхнормативного изъятия земельных участков;
- осуществление движения всех видов транспортных средств в пределах организованных проездов;

					Лист
					17
Изм.	Лист	№ докум.	Подпись	Дата	

строительных работ под контролем эксплуатирующих организаций и на условиях предприятия, учреждения или организации, в ведомстве которых находятся те или иные инженерные сооружения.

При получении письменного разрешения на ведение работ в охранных зонах, необходимо соблюдение указанных условий, обеспечивающих сохранность этих сетей.

#### **Информация о необходимости осуществления мероприятий по защите территории от чрезвычайных ситуаций природного и техногенного характера, в том числе по обеспечению пожарной безопасности и гражданской обороне**

Мероприятия по защите населения и территорий от чрезвычайных ситуаций природного и техногенного характера должны осуществляться в соответствии с Федеральными законами от 21.12.1994 № 68-ФЗ «О защите населения и территорий от чрезвычайных ситуаций природного и техногенного характера», и Методическими рекомендациями по реализации Федерального закона от 06.10.2003 № 131-ФЗ «Об общих принципах организации местного самоуправления в Российской Федерации» в области гражданской обороны, защиты населения и территорий от чрезвычайных ситуаций, обеспечения пожарной безопасности и безопасности людей на водных объектах».

Территория проектирования располагается в зоне сейсмической активности 9 и более баллов.

#### *Мероприятия по гражданской обороне и обеспечению пожарной безопасности*

В соответствии с Градостроительным Кодексом РФ подраздел мероприятий ГОЧС разрабатываются отдельным томом в составе проектной документации только для объектов использования атомной энергии, опасных производственных объектов, особо опасных, технически сложных, уникальных объектов, объектов обороны и безопасности, т.е. для объектов, представляющих высокую значимость для обороны и безопасности страны и создающих реальную потенциальную опасность для населения и территорий при их разрушении в результате воздействия поражающих факторов современных

					Лист
					19
Изм.	Лист	№ докум.	Подпись	Дата	

- выполнение работ по благоустройству нарушенных территорий после завершения строительно-монтажных работ;
- компенсационное озеленение (восстановление газонов с посевом многолетних трав);
- селективный сбор и своевременный вывоз отходов с территории стройплощадки на санкционированные места размещения;
- недопущение выжигания растительности.

После завершения строительства на свободной от застройки территории растительный покров должен быть восстановлен.

#### Факторы физического воздействия

В целях снижения уровня звукового и вибрационного воздействия при проведении строительных работ могут быть предусмотрены следующие мероприятия:

- расположение шумной техники на максимально возможном удалении относительно друг друга;
- экранирование шума неиспользуемой техникой;
- одновременное использование шумной техники;
- проведение работ только в дневное время суток с 7.00 до 23.00;
- использование современной малозумной строительной техники;
- глушение двигателей автомобилей и строительной техники на время простоев;
- установка амортизаторов для гашения вибрации и применение защитных кожухов, капотов с многослойными покрытиями для звукоизоляции двигателей.

После сдачи объекта в эксплуатацию рекомендуется выполнить оценку звукового воздействия от транспорта. При необходимости предусмотреть установку шумовых экранов вдоль ближайших автодорог.

#### Зоны с особыми условиями использования территории

В целях предотвращения воздействия на объекты инженерной инфраструктуры требуется предварительное согласование проведения работ в их охранных зонах в установленном законодательством порядке, проведение

					Лист
					18
Изм.	Лист	№ докум.	Подпись	Дата	

средств поражения, а также при авариях на указанных объектах, приводящих к чрезвычайным ситуациям

В соответствии с методическими рекомендациями по разработке перечня мероприятий по гражданской обороне, мероприятий по предупреждению чрезвычайных ситуаций природного и техногенного характера при проектировании объектов капитального строительства проектируемый объект не относится к опасным производственным объектам. Таким образом, в рассматриваемом проекте планировки подраздел мероприятий ГОЧС не разрабатывается.

Система обеспечения пожарной безопасности объекта защиты включает в себя комплекс организационно-технических мероприятий по обеспечению пожарной безопасности, исключающих возможность превышения значений допустимого пожарного риска, установленного Федеральным законом «Технический регламент о требованиях пожарной безопасности», и направленных на предотвращение опасности причинения вреда третьим лицам в результате пожара.

Проектируемый линейный объект рассчитан на круглогодичную круглосуточную работу. Эксплуатация предусматривается без постоянного присутствия обслуживающего персонала. Обслуживание проектируемого объекта осуществляется собственником сооружения (эксплуатирующей организацией).

Взрывопожароопасные и пожароопасные свойства, обращающиеся в технологическом процессе веществ и материалов – отсутствуют.

По уровню пожарной опасности данный технологический процесс относится к безопасным.

*Аварийно-спасательные работы (АСР) на объектах (территориях), подвергшихся воздействию аварий, катастроф, или иных стихийных бедствий, осуществляются в целях спасения жизни и сохранения здоровья людей, снижения размеров ущерба окружающей природной среде и материальных потерь, а также для локализации зон чрезвычайных ситуаций, прекращения действия характерных для них опасных факторов*

Аварийно-спасательные работы включают в себя следующие этапы:

					Лист
					20
Изм.	Лист	№ докум.	Подпись	Дата	

- приведение в готовность сил постоянной готовности и выдвижения их в зону чрезвычайной ситуации;
- рекогносцировка объектов (территорий), где планируется проведение аварийно-спасательных работ;
- проведение поисковых работ по обнаружению пострадавших людей, оказание первой медицинской помощи и вывод (вынос) их в безопасное место;
- выдвижение и ввод на объекты сил и средств, необходимых для выполнения работ;
- проведение аварийно-спасательных работ;
- вывод сил и средств по завершению работ и возвращение их к месту дислокации.

Привлечение аварийно-спасательных служб и аварийно-спасательных формирований к ликвидации чрезвычайных ситуаций осуществляется в порядке ст. 13 Федерального закона от 22.08.1995 № 151-ФЗ «Об аварийно-спасательных службах и статусе спасателей». Аварийно-спасательные работы проводятся формированиями постоянной готовности, силами и средствами предприятий, учреждений и ведомств, а также территориальными формированиями органов местного самоуправления в зоне чрезвычайной ситуации.<sup>7</sup>

						Лист
						21
Изм.	Лист	№ докум.	Подпись	Дата		

#### Состав проекта

**Том 1.** Проект планировки территории. Основная часть  
раздел 1. Проект планировки территории. Графическая часть  
раздел 2. Положение о размещении линейных объектов

**Том 2.** Материалы по обоснованию проекта планировки территории  
раздел 3. Материалы по обоснованию проекта планировки территории. Графическая часть  
раздел 4. Материалы по обоснованию проекта планировки территории. Пояснительная записка

**Том 3.** Проект межевания территории. Основная часть  
раздел 1. Проект межевания территории. Графическая часть  
раздел 2. Проект межевания территории. Текстовая часть

**Том 4.** Материалы по обоснованию проекта межевания территории  
Раздел 3. Материалы по обоснованию проекта межевания территории. Графическая часть  
Раздел 4. Материалы по обоснованию проекта межевания территории. Пояснительная записка

						Лист
						2
Изм.	Лист	№ докум.	Подпись	Дата		

ИП Морщагин Максим Геннадьевич

ДОКУМЕНТАЦИЯ ПО ПЛАНИРОВКЕ ТЕРРИТОРИИ,  
СОДЕРЖАЩАЯ ПРОЕКТ МЕЖЕВАНИЯ ТЕРРИТОРИИ  
ЛИНЕЙНОГО ОБЪЕКТА «РЕКОНСТРУКЦИЯ САМОТЕЧНОГО  
ГЛАВНОГО КОЛЛЕКТОРА ОТ 8 КМ (КАМЕРЫ НА ПЕРЕКРЕСТКЕ  
ДОРОГ МОЛЧАНОВА - КАВКАЗСКАЯ) ДО ПРИЕМНОЙ КАМЕРЫ  
ОЧИСТНЫХ СООРУЖЕНИЙ «ЧАВЫЧА»

**Том 3. Проект межевания территории. Основная часть**

Директор



М.Г. Морщагин


г. Петропавловск-Камчатский

2023 г.




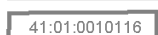

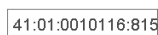


ДОКУМЕНТАЦИЯ ПО ПЛАНИРОВКЕ ТЕРРИТОРИИ,  
СОДЕРЖАЩАЯ ПРОЕКТ МЕЖЕВАНИЯ ТЕРРИТОРИИ  
ЛИНЕЙНОГО ОБЪЕКТА «РЕКОНСТРУКЦИЯ САМОТЕЧНОГО  
ГЛАВНОГО КОЛЛЕКТОРА ОТ 8 КМ (КАМЕРЫ НА ПЕРЕКРЕСТКЕ  
ДОРОГ МОЛЧАНОВА - КАВКАЗСКАЯ) ДО ПРИЕМНОЙ КАМЕРЫ  
ОЧИСТНЫХ СООРУЖЕНИЙ «ЧАВЫЧА»

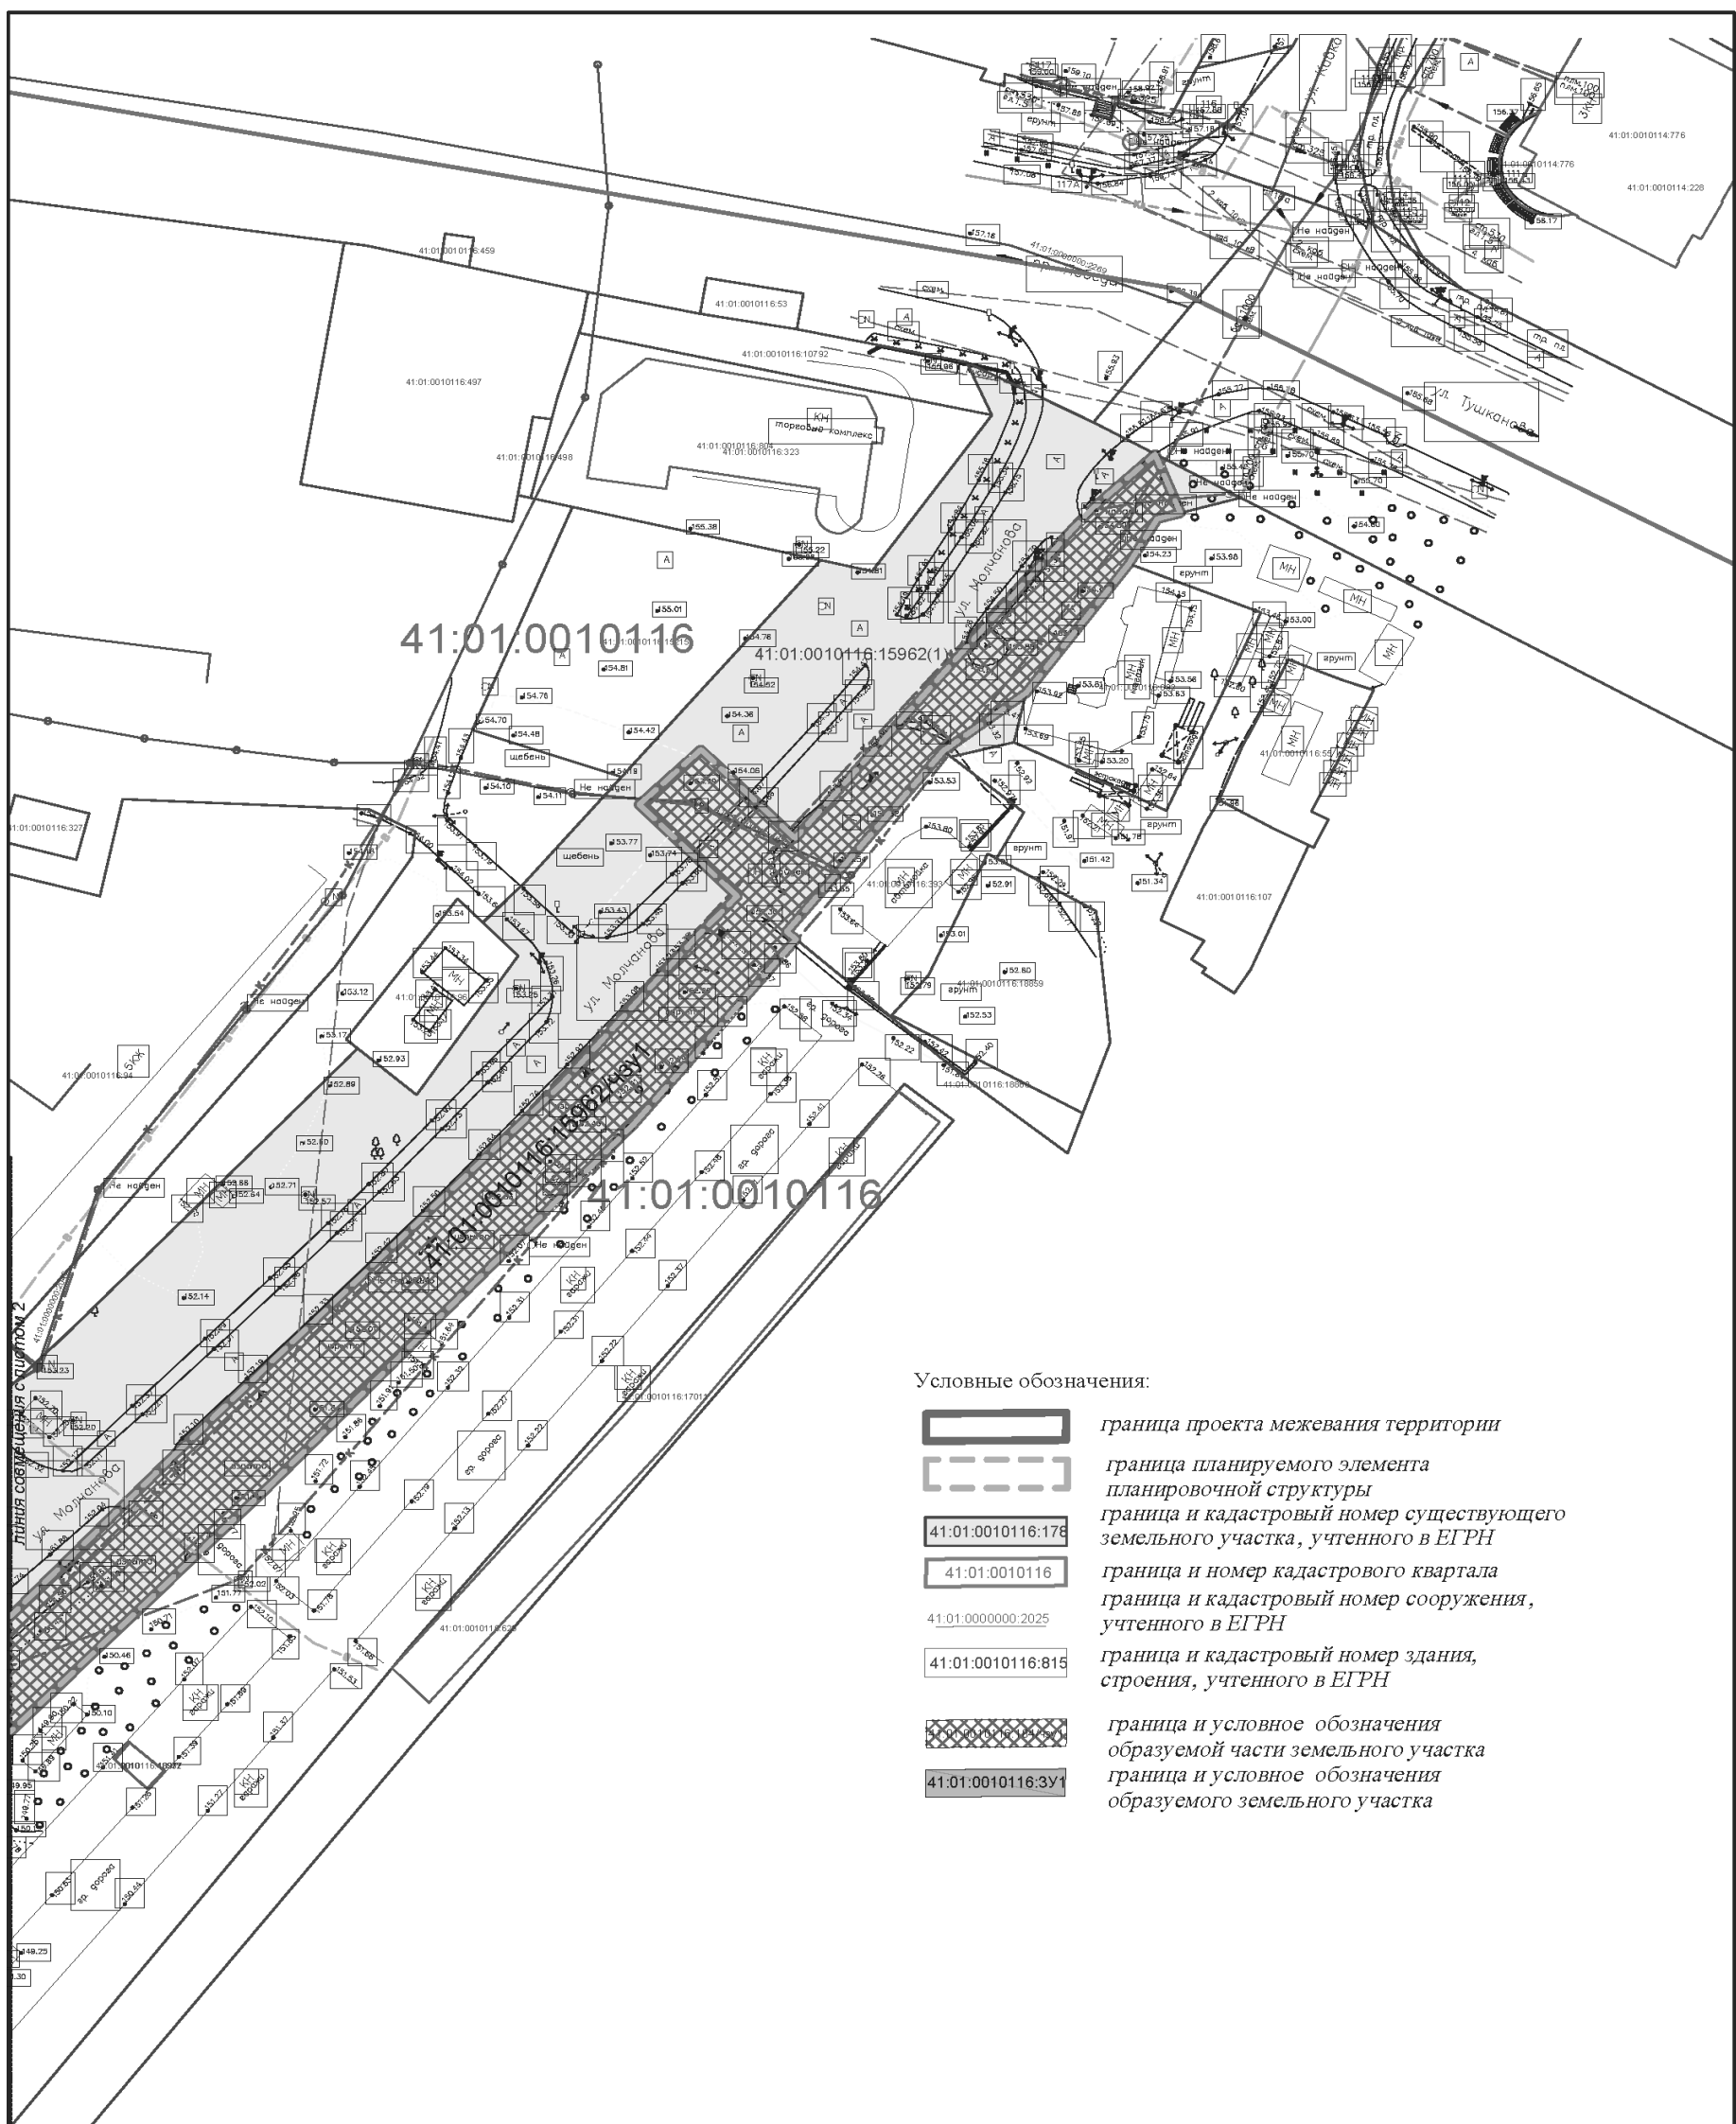**Том 3.**



**раздел 1. Проект межевания территории. Графическая часть**






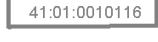
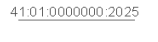



Условные обозначения:

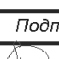
-  граница проекта межевания территории
-  граница планируемого элемента планировочной структуры
-  граница и кадастровый номер существующего земельного участка, учтенного в ЕГРН
-  граница и номер кадастрового квартала
-  граница и кадастровый номер сооружения, учтенного в ЕГРН
-  граница и кадастровый номер здания, строения, учтенного в ЕГРН
-  граница и условное обозначения образуемой части земельного участка
-  граница и условное обозначения образуемого земельного участка



						Документация по планировке территории, содержащая проект межевания территории линейного объекта «Реконструкция самотечного главного коллектора от 8 км (камеры на перекрестке дорог Молчанова - Кавказская) до приемной камеры очистных сооружений «Чавыча»			
Изм.	Кол.уч.	Лист	Издок.	Подп.	Дата	Проект межевания территории. Графическая часть	Стадия	Лист	Листов
Выполнил		Морцагин М.Г.			08.2023		П	1	9
Проверил		Морцагин М.Г.			08.2023				
						Чертеж межевания, масштаб 1:1000	ИП Морцагин М.Г.		

Условные обозначения:


-  граница проекта межевания территории
-  граница планируемого элемента планировочной структуры
-  граница и кадастровый номер существующего земельного участка, учтенного в ЕГРН
-  граница и номер кадастрового квартала
-  граница и кадастровый номер сооружения, учтенного в ЕГРН
-  граница и кадастровый номер здания, строения, учтенного в ЕГРН
-  граница и условные обозначения образуемой части земельного участка
-  граница и условные обозначения образуемого земельного участка

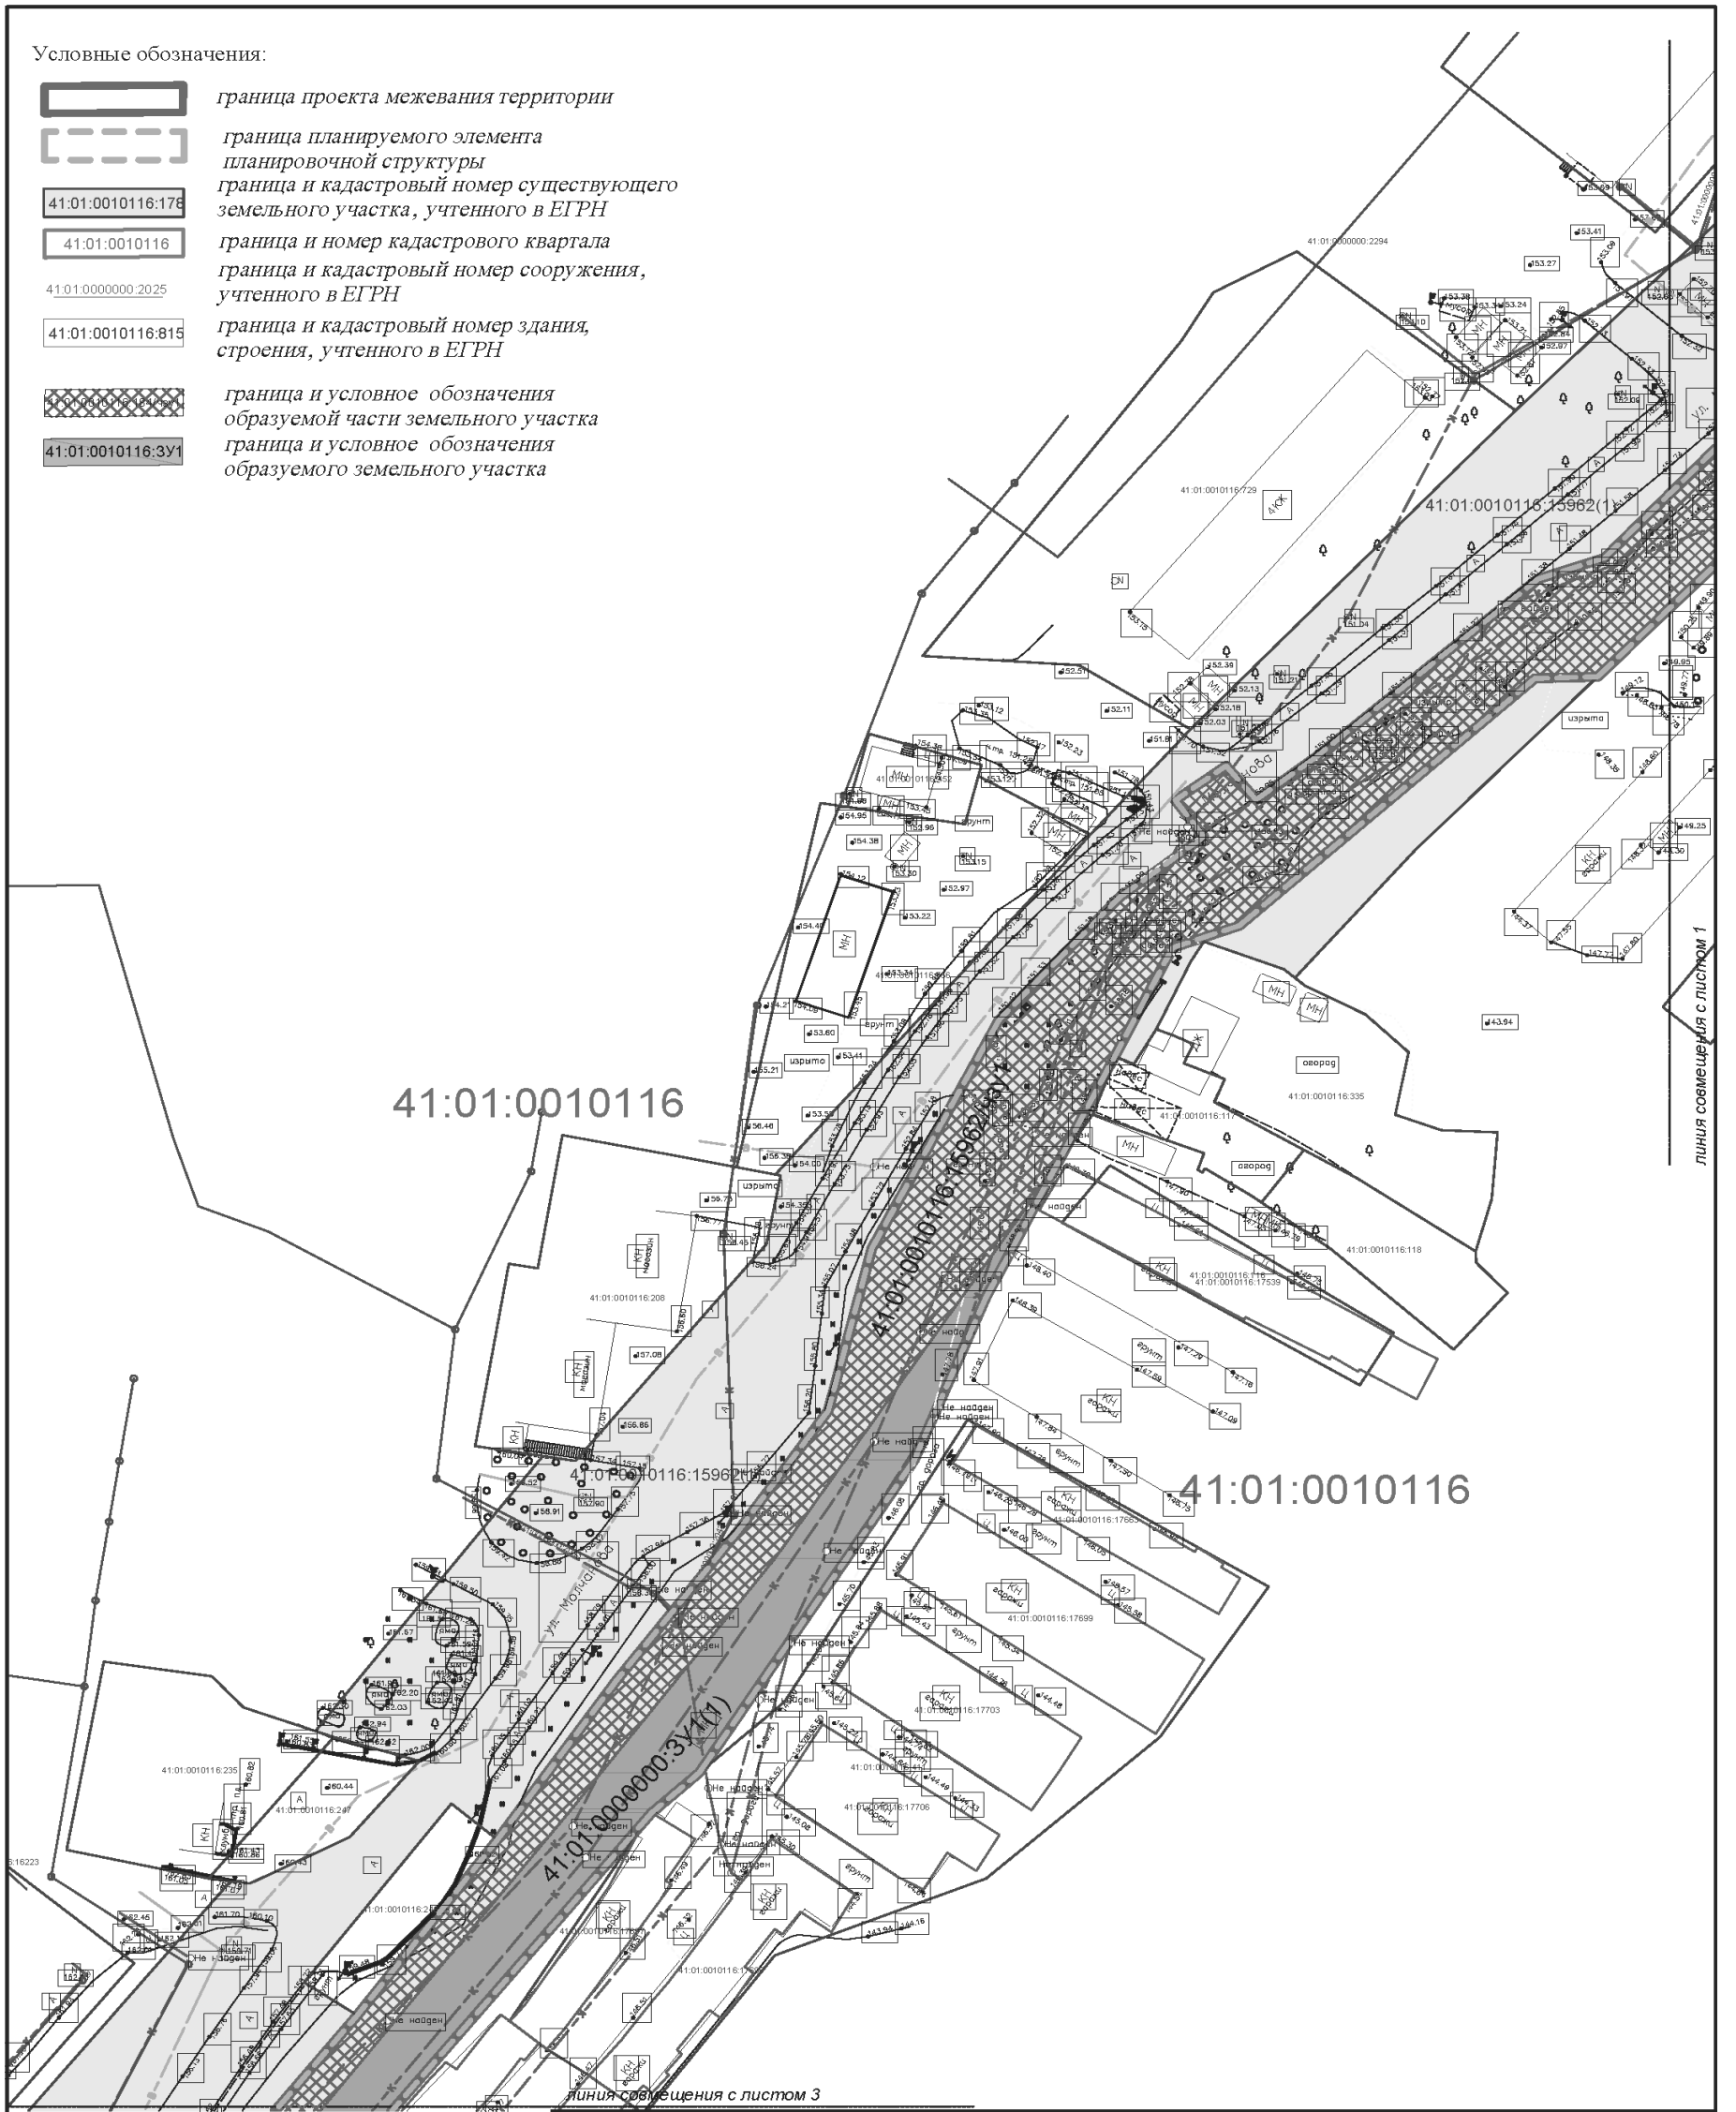




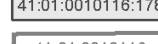
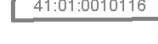
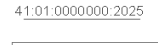


Изм.	Кол.уч.	Лист	Подп.	Подп.	Дата
Выполнил	Морцагин М.Г.				08.2023
Проверил	Морцагин М.Г.				08.2023

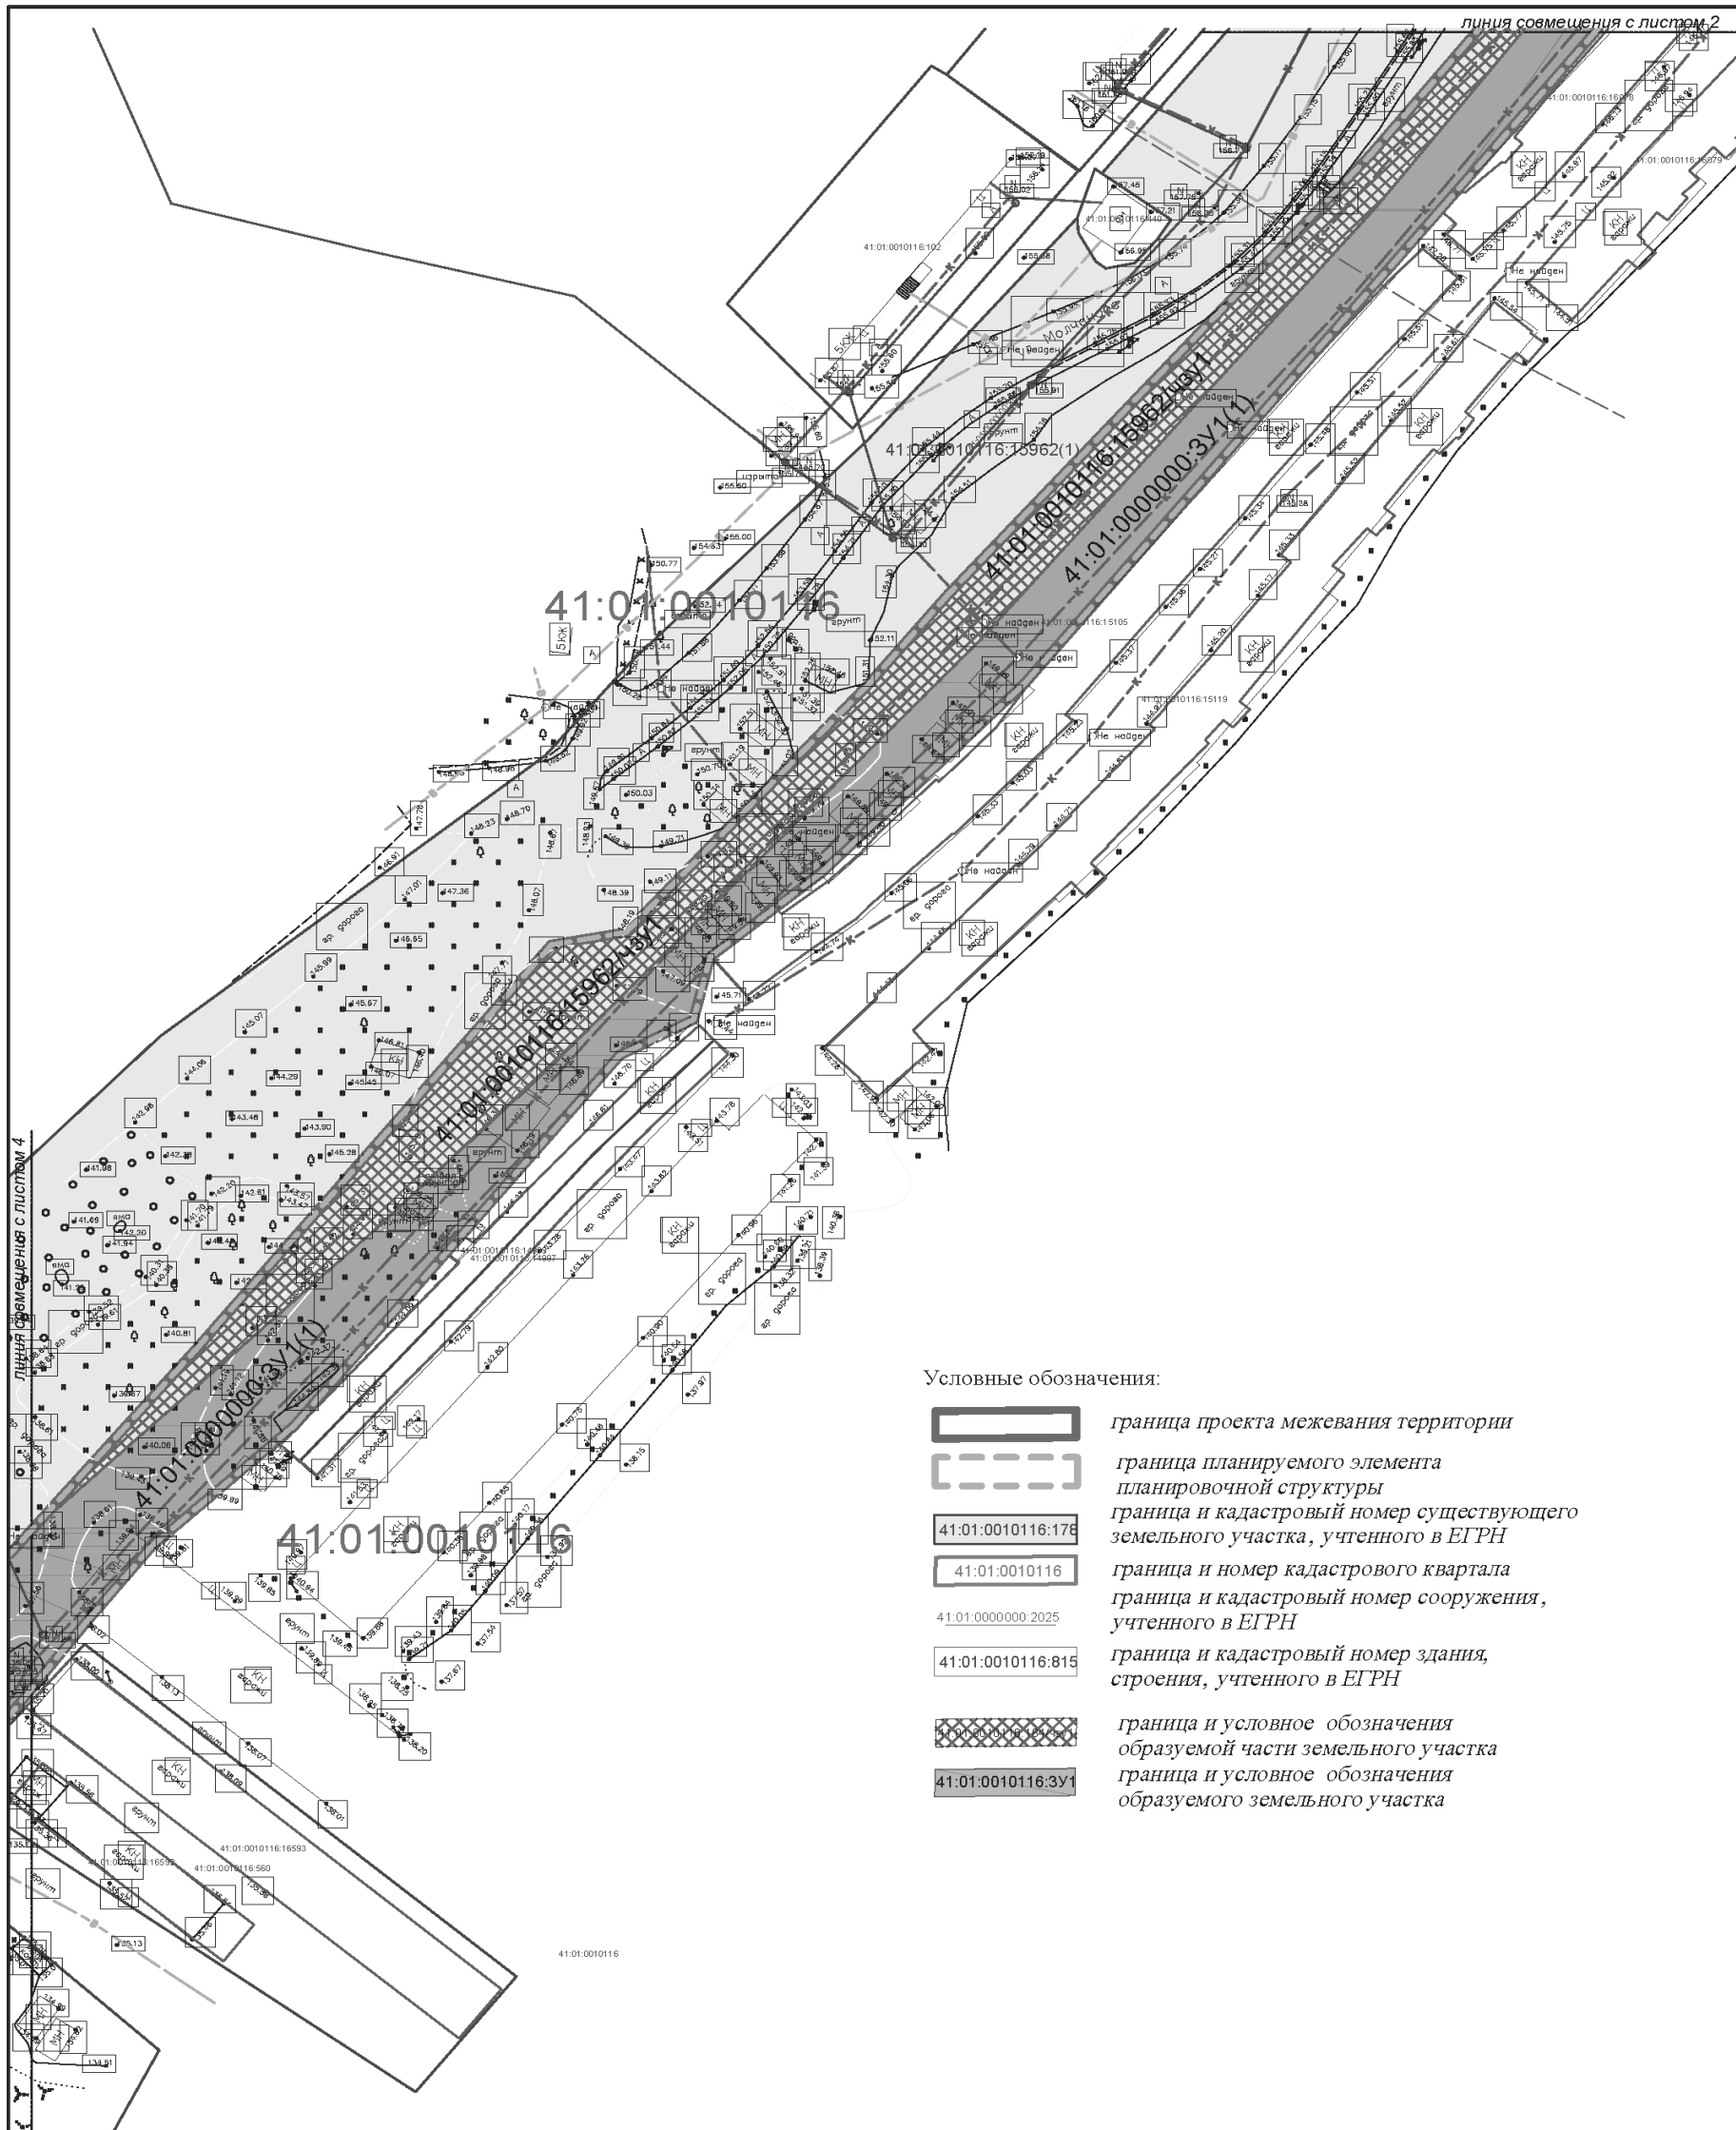Документация по планировке территории, содержащая проект межевания территории линейного объекта «Реконструкция самотечного главного коллектора от 8 км (камеры на перекрестке дорог Молчанова - Кавказская) до приемной камеры очистных сооружений «Чавыча»			
Проект межевания территории. Графическая часть	Стадия	Лист	Листов
	П	2	9
Чертеж межевания, масштаб 1:1000			
ИП Морцагин М.Г.			






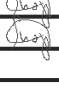
Условные обозначения:


-  граница проекта межевания территории
-  граница планируемого элемента планировочной структуры
-  граница и кадастровый номер существующего земельного участка, учтенного в ЕГРН
-  граница и номер кадастрового квартала
-  граница и кадастровый номер сооружения, учтенного в ЕГРН
-  граница и кадастровый номер здания, строения, учтенного в ЕГРН
-  граница и условное обозначения образуемой части земельного участка
-  граница и условное обозначения образуемого земельного участка

линия совмещения с листом 4

линия совмещения с листом 2



						Документация по планировке территории, содержащая проект межевания территории линейного объекта «Реконструкция самотечного главного коллектора от 8 км (камеры на перекрестке дорог Малчанова - Кавказская) до приемной камеры очистных сооружений «Чавыча»			
Изм.	Кол.уч.	Лист	Подк.	Подп.	Дата	Проект межевания территории.	Стадия	Лист	Листов
	Выполнил	Морцагин М.Г.			08.2023	Графическая часть	П	3	9
	Проверил	Морцагин М.Г.			08.2023				
						Чертеж межевания, масштаб 1:1000			
						ИП Морцагин М.Г.			

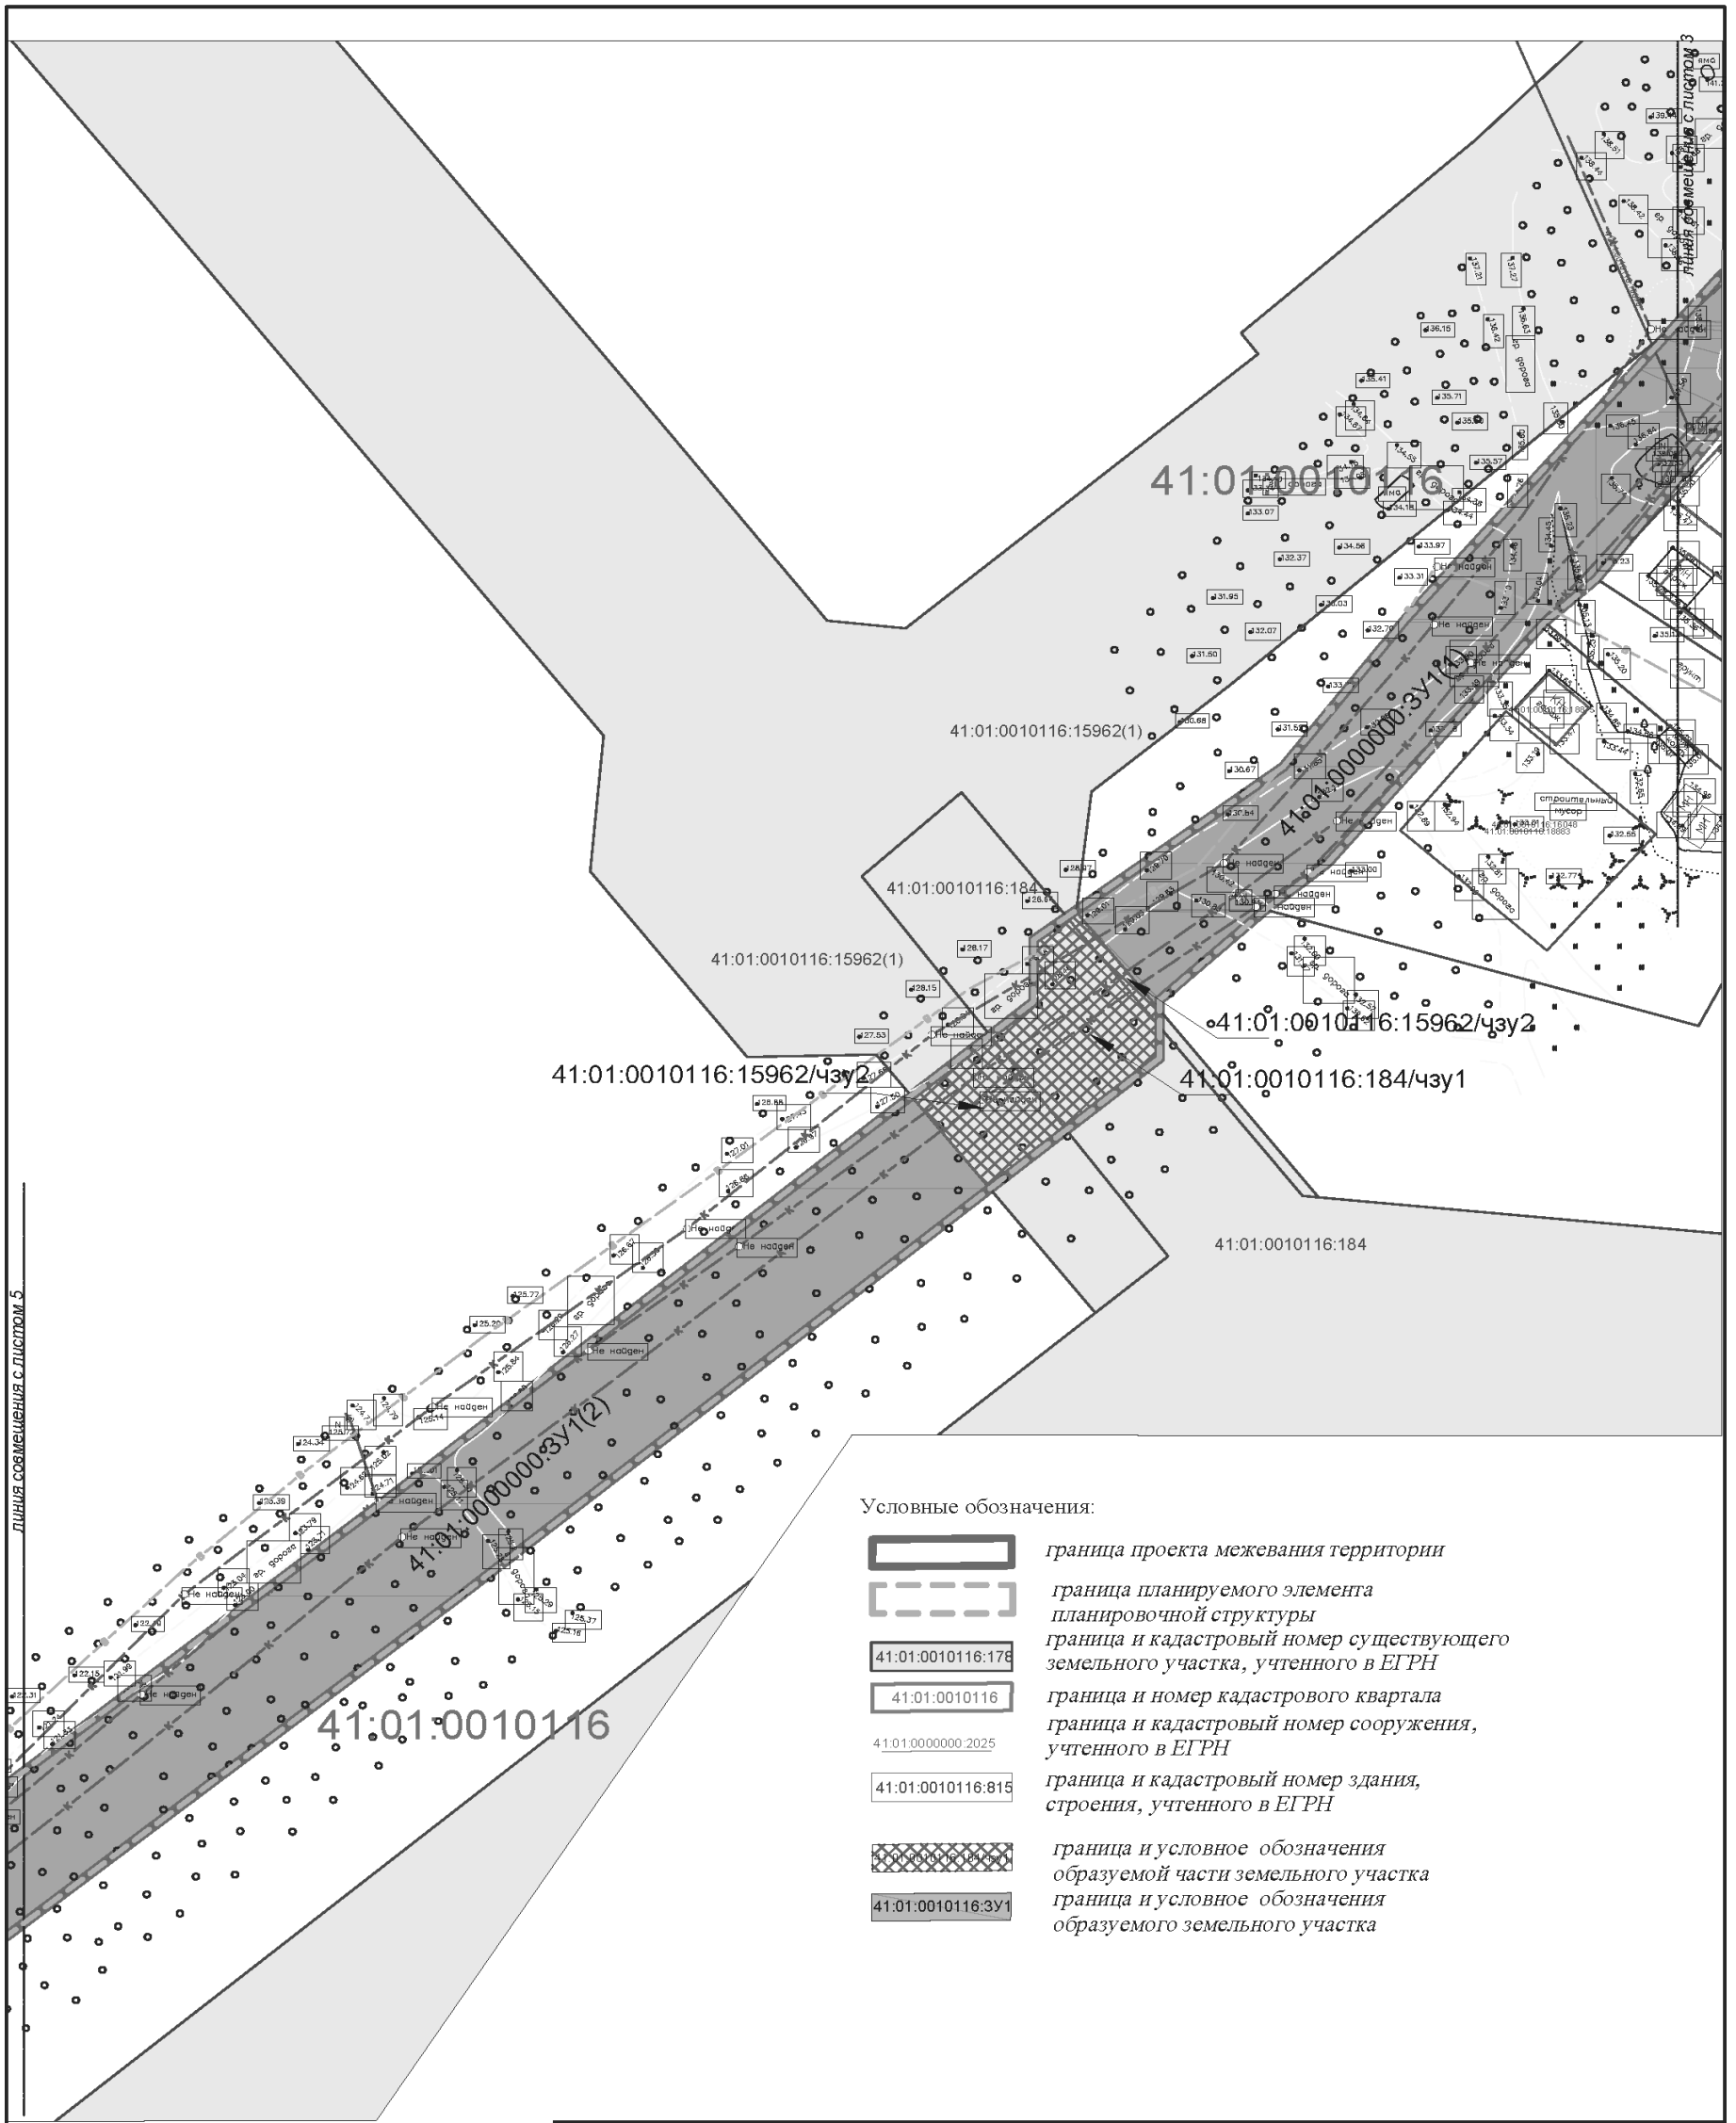


- Условные обозначения:
- граница проекта межевания территории
  - граница планируемого элемента планировочной структуры
  - граница и кадастровый номер существующего земельного участка, учтенного в ЕГРН
  - граница и номер кадастрового квартала
  - граница и кадастровый номер сооружения, учтенного в ЕГРН
  - граница и кадастровый номер здания, строения, учтенного в ЕГРН
  - граница и условное обозначения образуемой части земельного участка
  - граница и условное обозначения образуемого земельного участка





						Документация по планировке территории, содержащая проект межевания территории линейного объекта «Реконструкция самотечного главного коллектора от 8 км (камеры на перекрестке дорог Молчанова - Кавказская) до приемной камеры очистных сооружений «Чавыча»			
Изм.	Кол.уч.	Лист	Подк.	Подп.	Дата	Проект межевания территории. Графическая часть	Стадия	Лист	Листов
Выполнил		Морцагин М.Г.			08.2023		П	4	9
Проверил		Морцагин М.Г.			08.2023				
						Чертеж межевания, масштаб 1:1000			
						ИП Морцагин М.Г.			



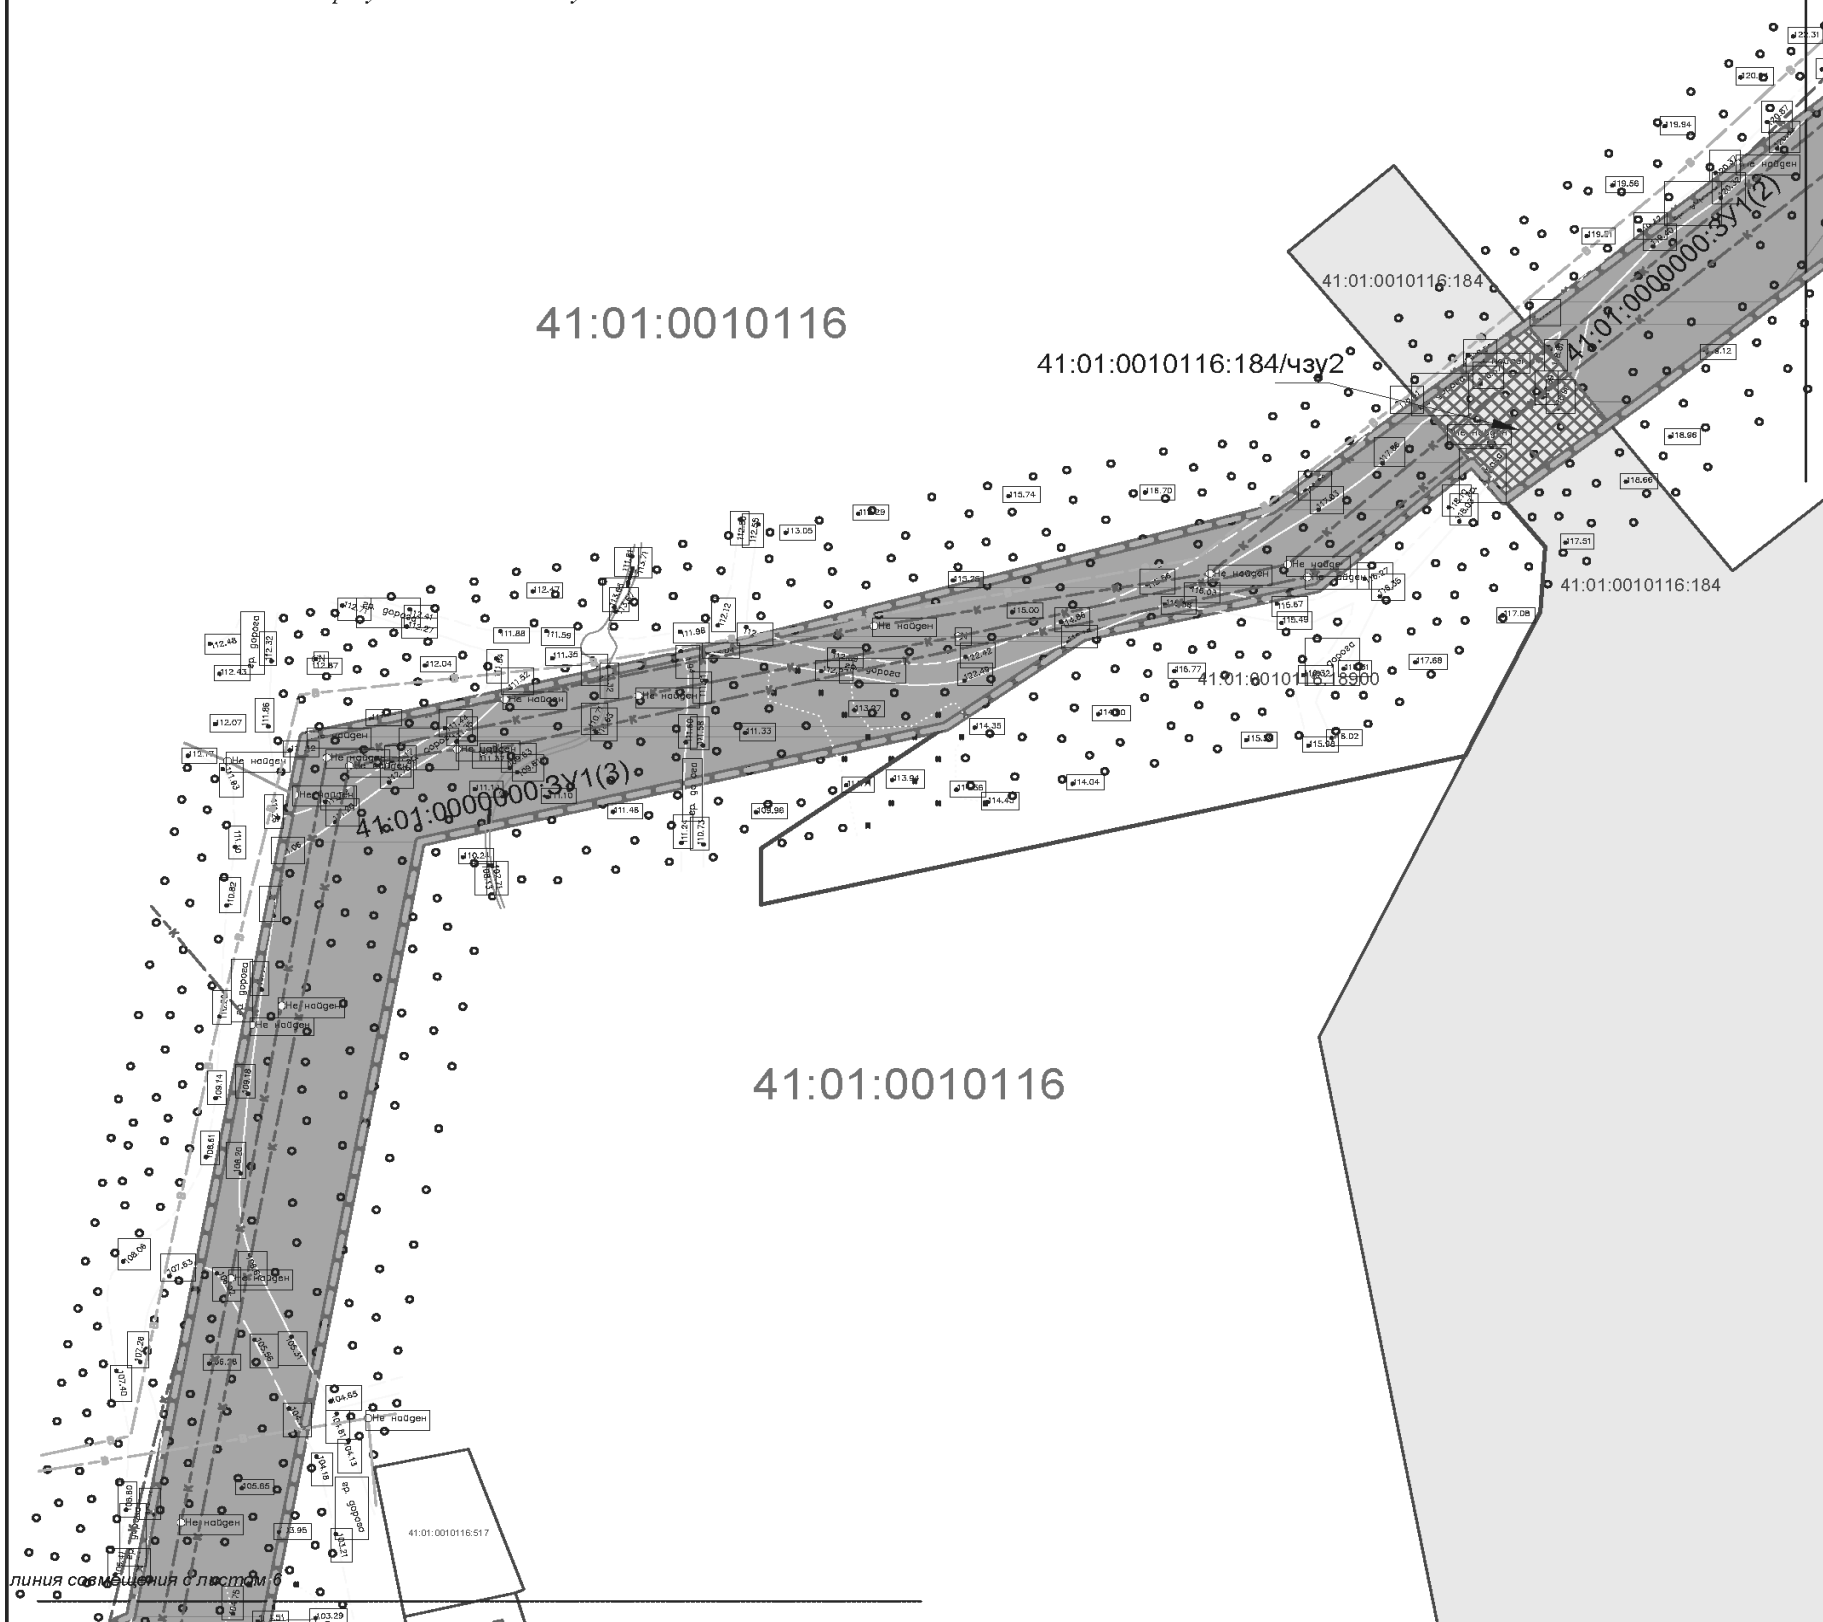



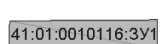
Условные обозначения:


-  граница проекта межевания территории
-  граница планируемого элемента планировочной структуры
-  граница и кадастровый номер существующего земельного участка, учтенного в ЕГРН
-  граница и номер кадастрового квартала
-  граница и кадастровый номер сооружения, учтенного в ЕГРН
-  граница и кадастровый номер здания, строения, учтенного в ЕГРН
-  граница и условное обозначения образуемой части земельного участка
-  граница и условное обозначения образуемого земельного участка




						Документация по планировке территории, содержащая проект межевания территории линейного объекта «Реконструкция самотечного главного коллектора от 8 км (камеры на перекрестке дорог Молчанова - Кавказская) до приемной камеры очистных сооружений «Чавыча»			
Изм.	Кол.уч.	Лист	Подк.	Подп.	Дата	Проект межевания территории. Графическая часть	Стадия	Лист	Листов
Выполнил		Морцагин М.Г.			08.2023		П	5	9
Проверил		Морцагин М.Г.			08.2023				
						Чертеж межевания, масштаб 1:1000	ИП Морцагин М.Г.		

Условные обозначения:

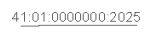

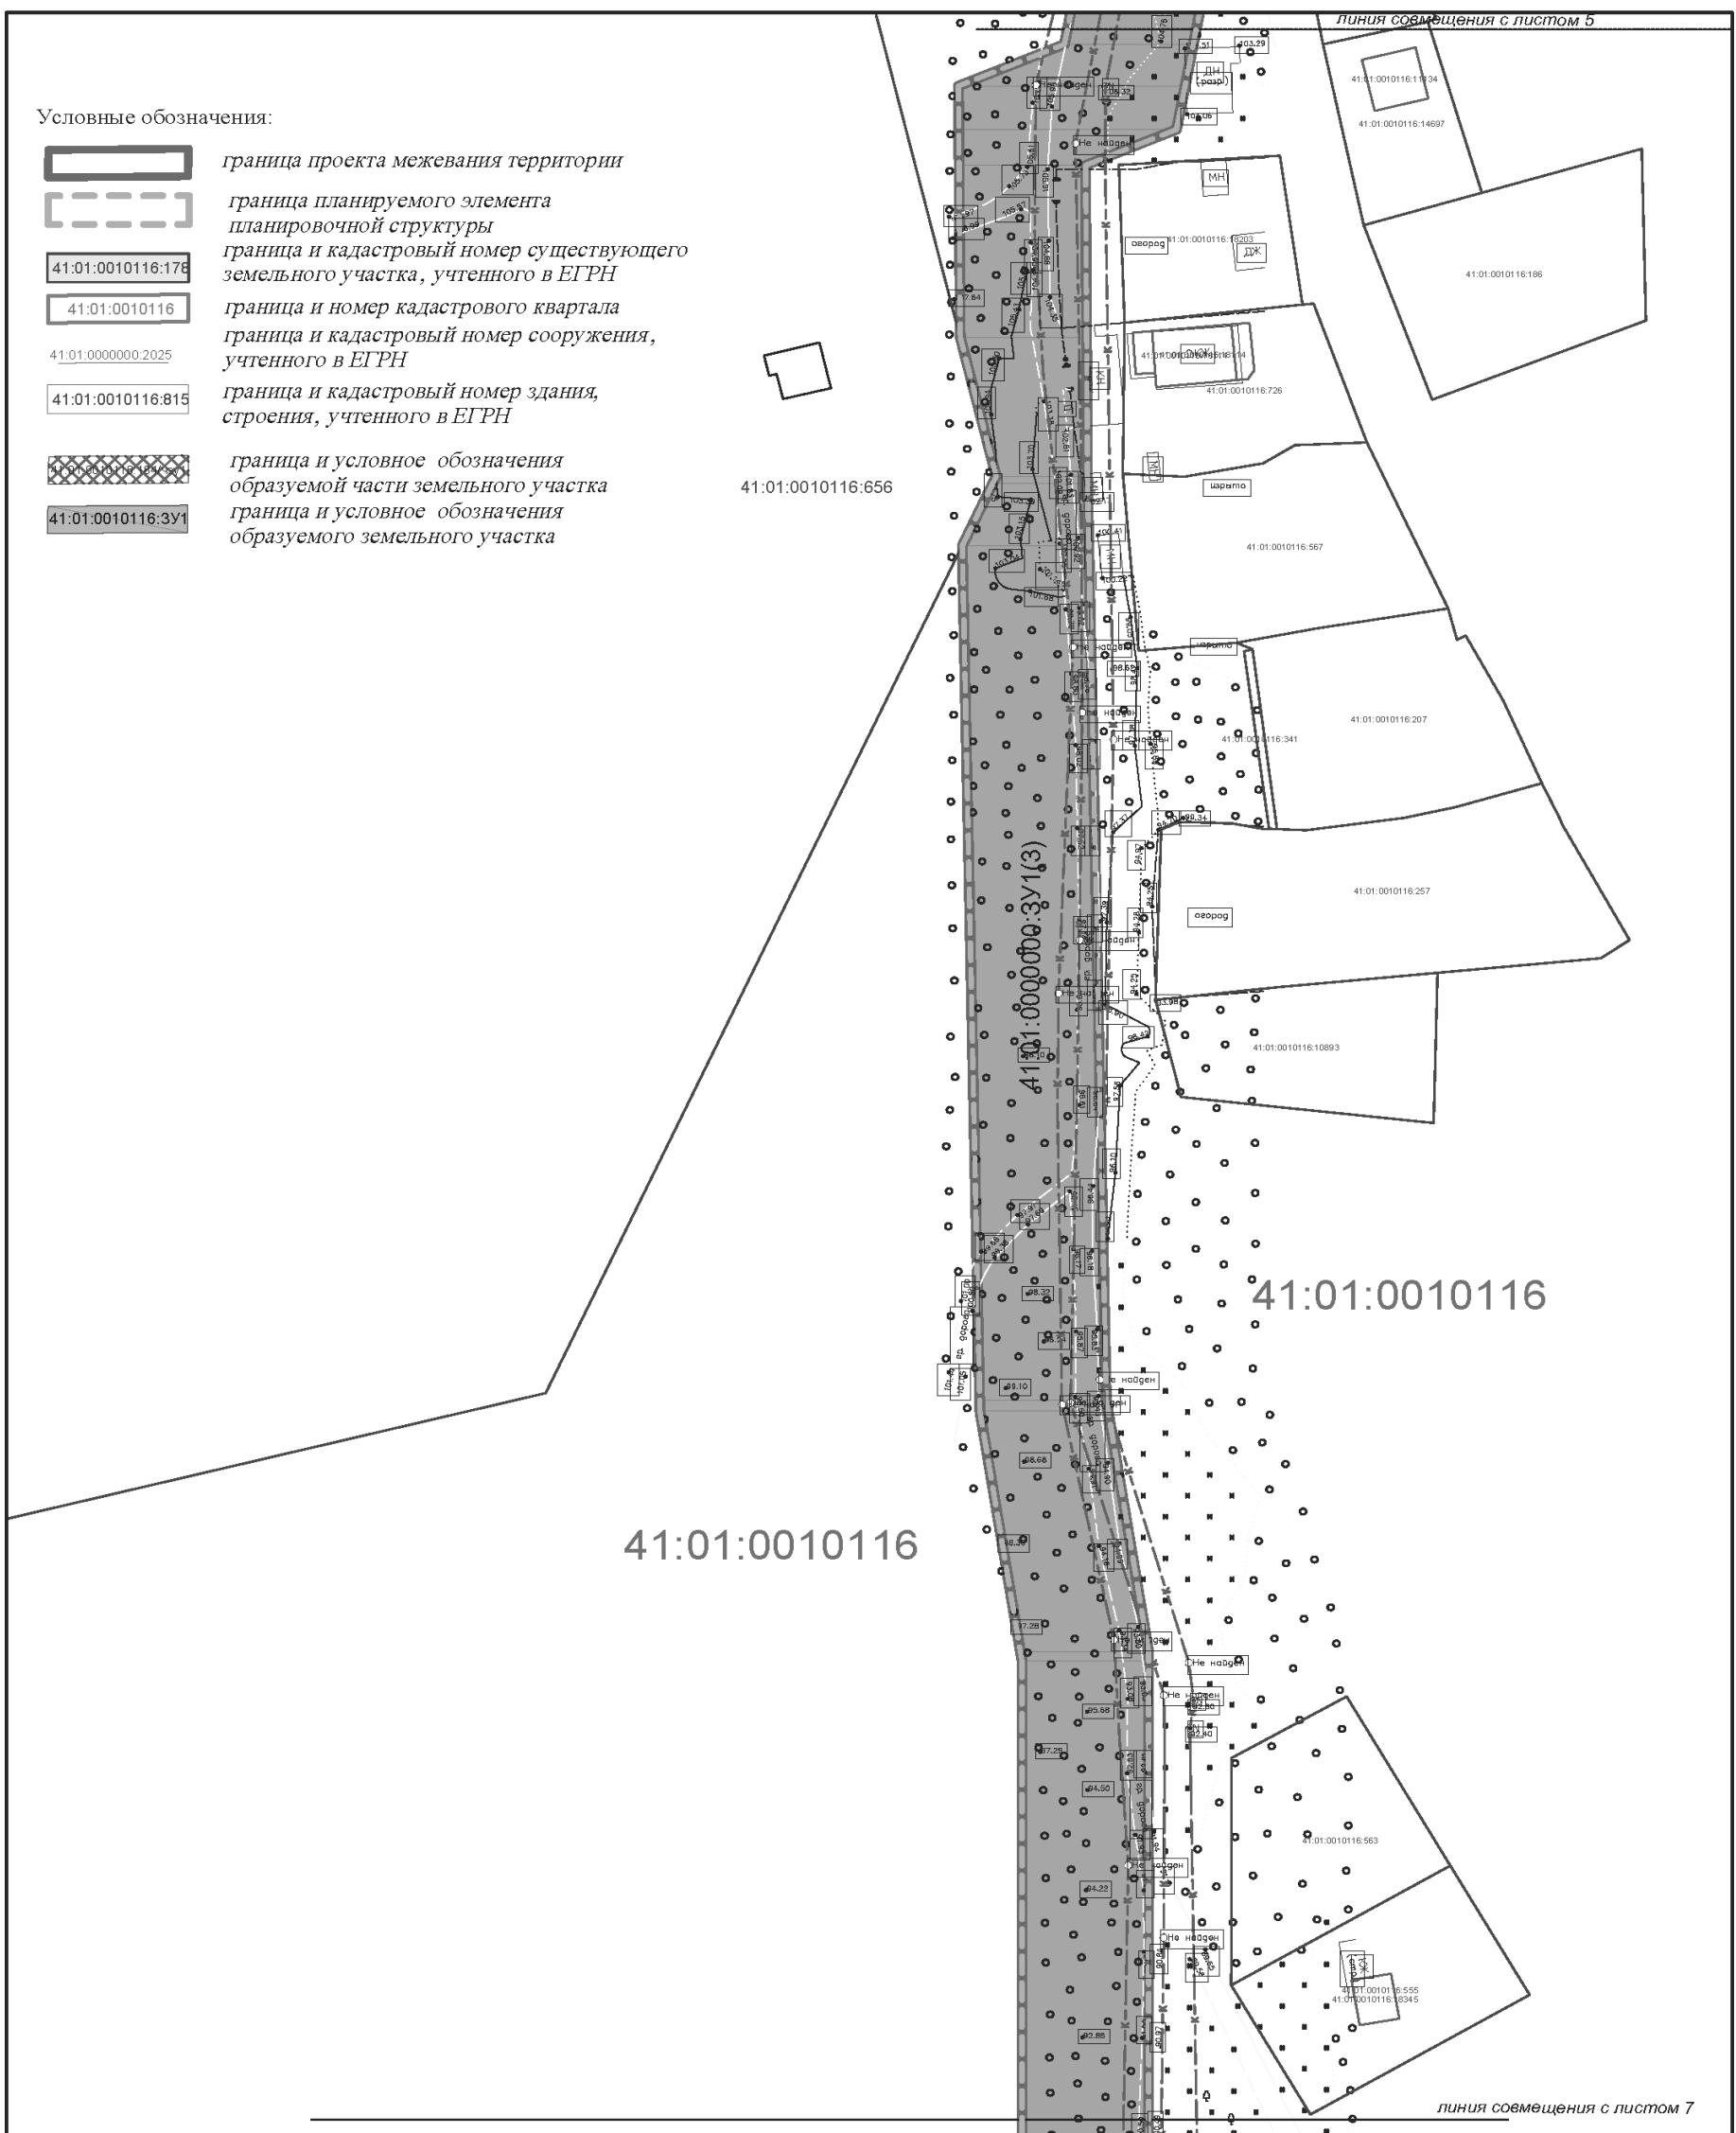


-  граница проекта межевания территории
-  граница планируемого элемента планировочной структуры
-  граница и кадастровый номер существующего земельного участка, учтенного в ЕГРН
-  граница и номер кадастрового квартала
-  граница и кадастровый номер сооружения, учтенного в ЕГРН
-  граница и кадастровый номер здания, строения, учтенного в ЕГРН
-  граница и условное обозначения образуемой части земельного участка
-  граница и условное обозначения образуемого земельного участка

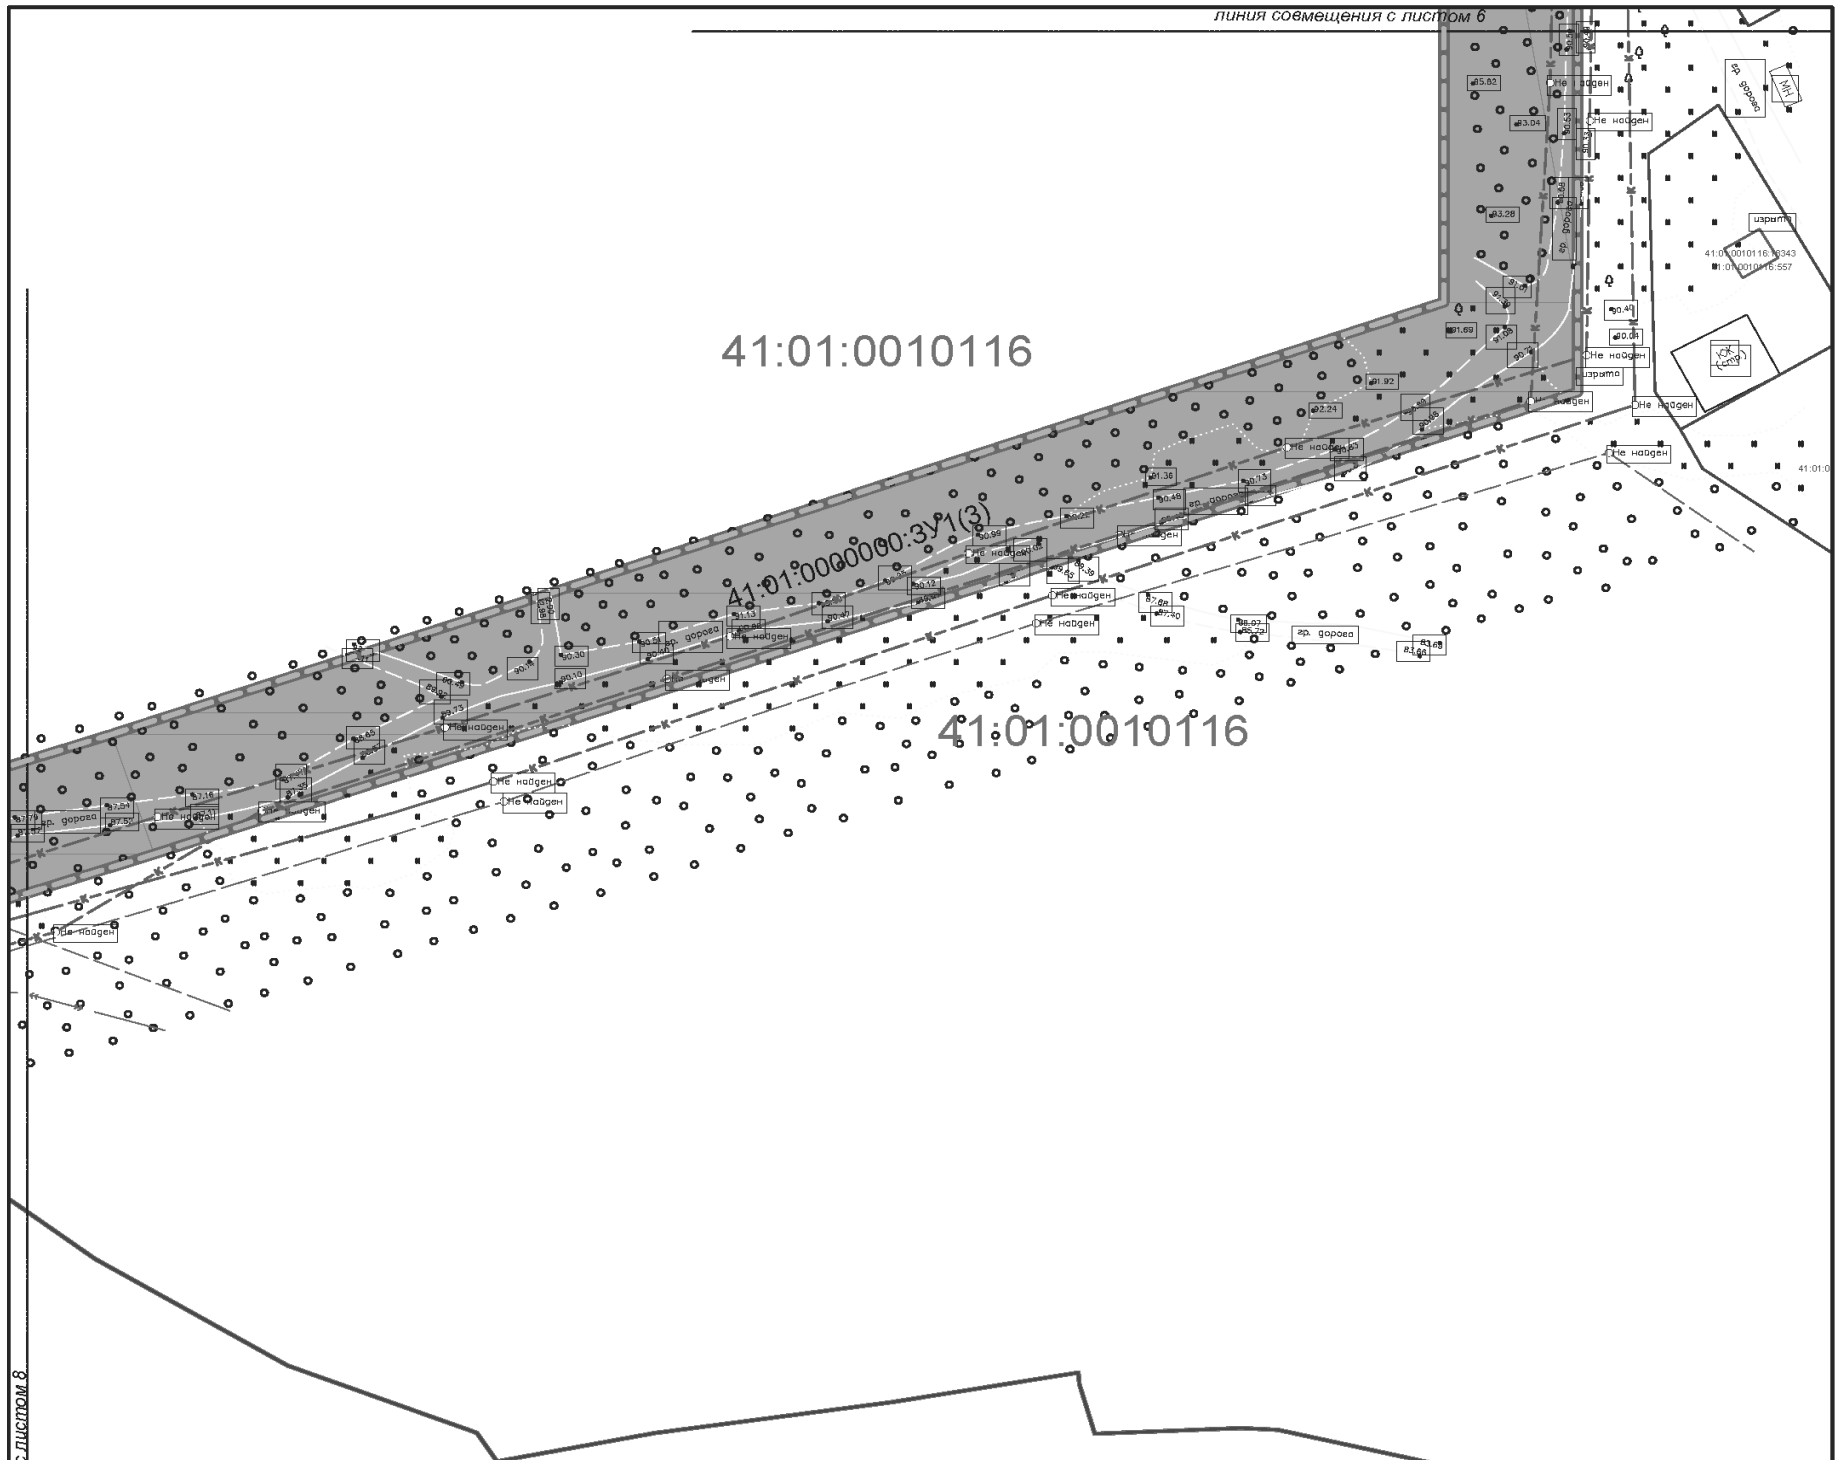



							Документация по планировке территории, содержащая проект межевания территории линейного объекта «Реконструкция самотечного главного коллектора от 8 км (камеры на перекрестке дорог Молчанова - Кавказская) до приемной камеры очистных сооружений «Чавыча»				
Изм.	Кол.уч.	Лист	№ док.	Подп.	Дата	Проект межевания территории. Графическая часть			Стадия	Лист	Листов
Выполнил	Морцагин М.Г.	[Подпись]	08.2023						П	6	9
Проверил	Морцагин М.Г.	[Подпись]	08.2023				ИП Морцагин М.Г.				
Чертеж межевания, масштаб 1:1000											




Условные обозначения:





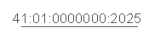


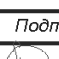
-  граница проекта межевания территории
-  граница планируемого элемента планировочной структуры
-  граница и кадастровый номер существующего земельного участка, учтенного в ЕГРН
-  граница и номер кадастрового квартала
-  граница и кадастровый номер сооружения, учтенного в ЕГРН
-  граница и кадастровый номер здания, строения, учтенного в ЕГРН
-  граница и условные обозначения образуемой части земельного участка
-  граница и условные обозначения образуемого земельного участка

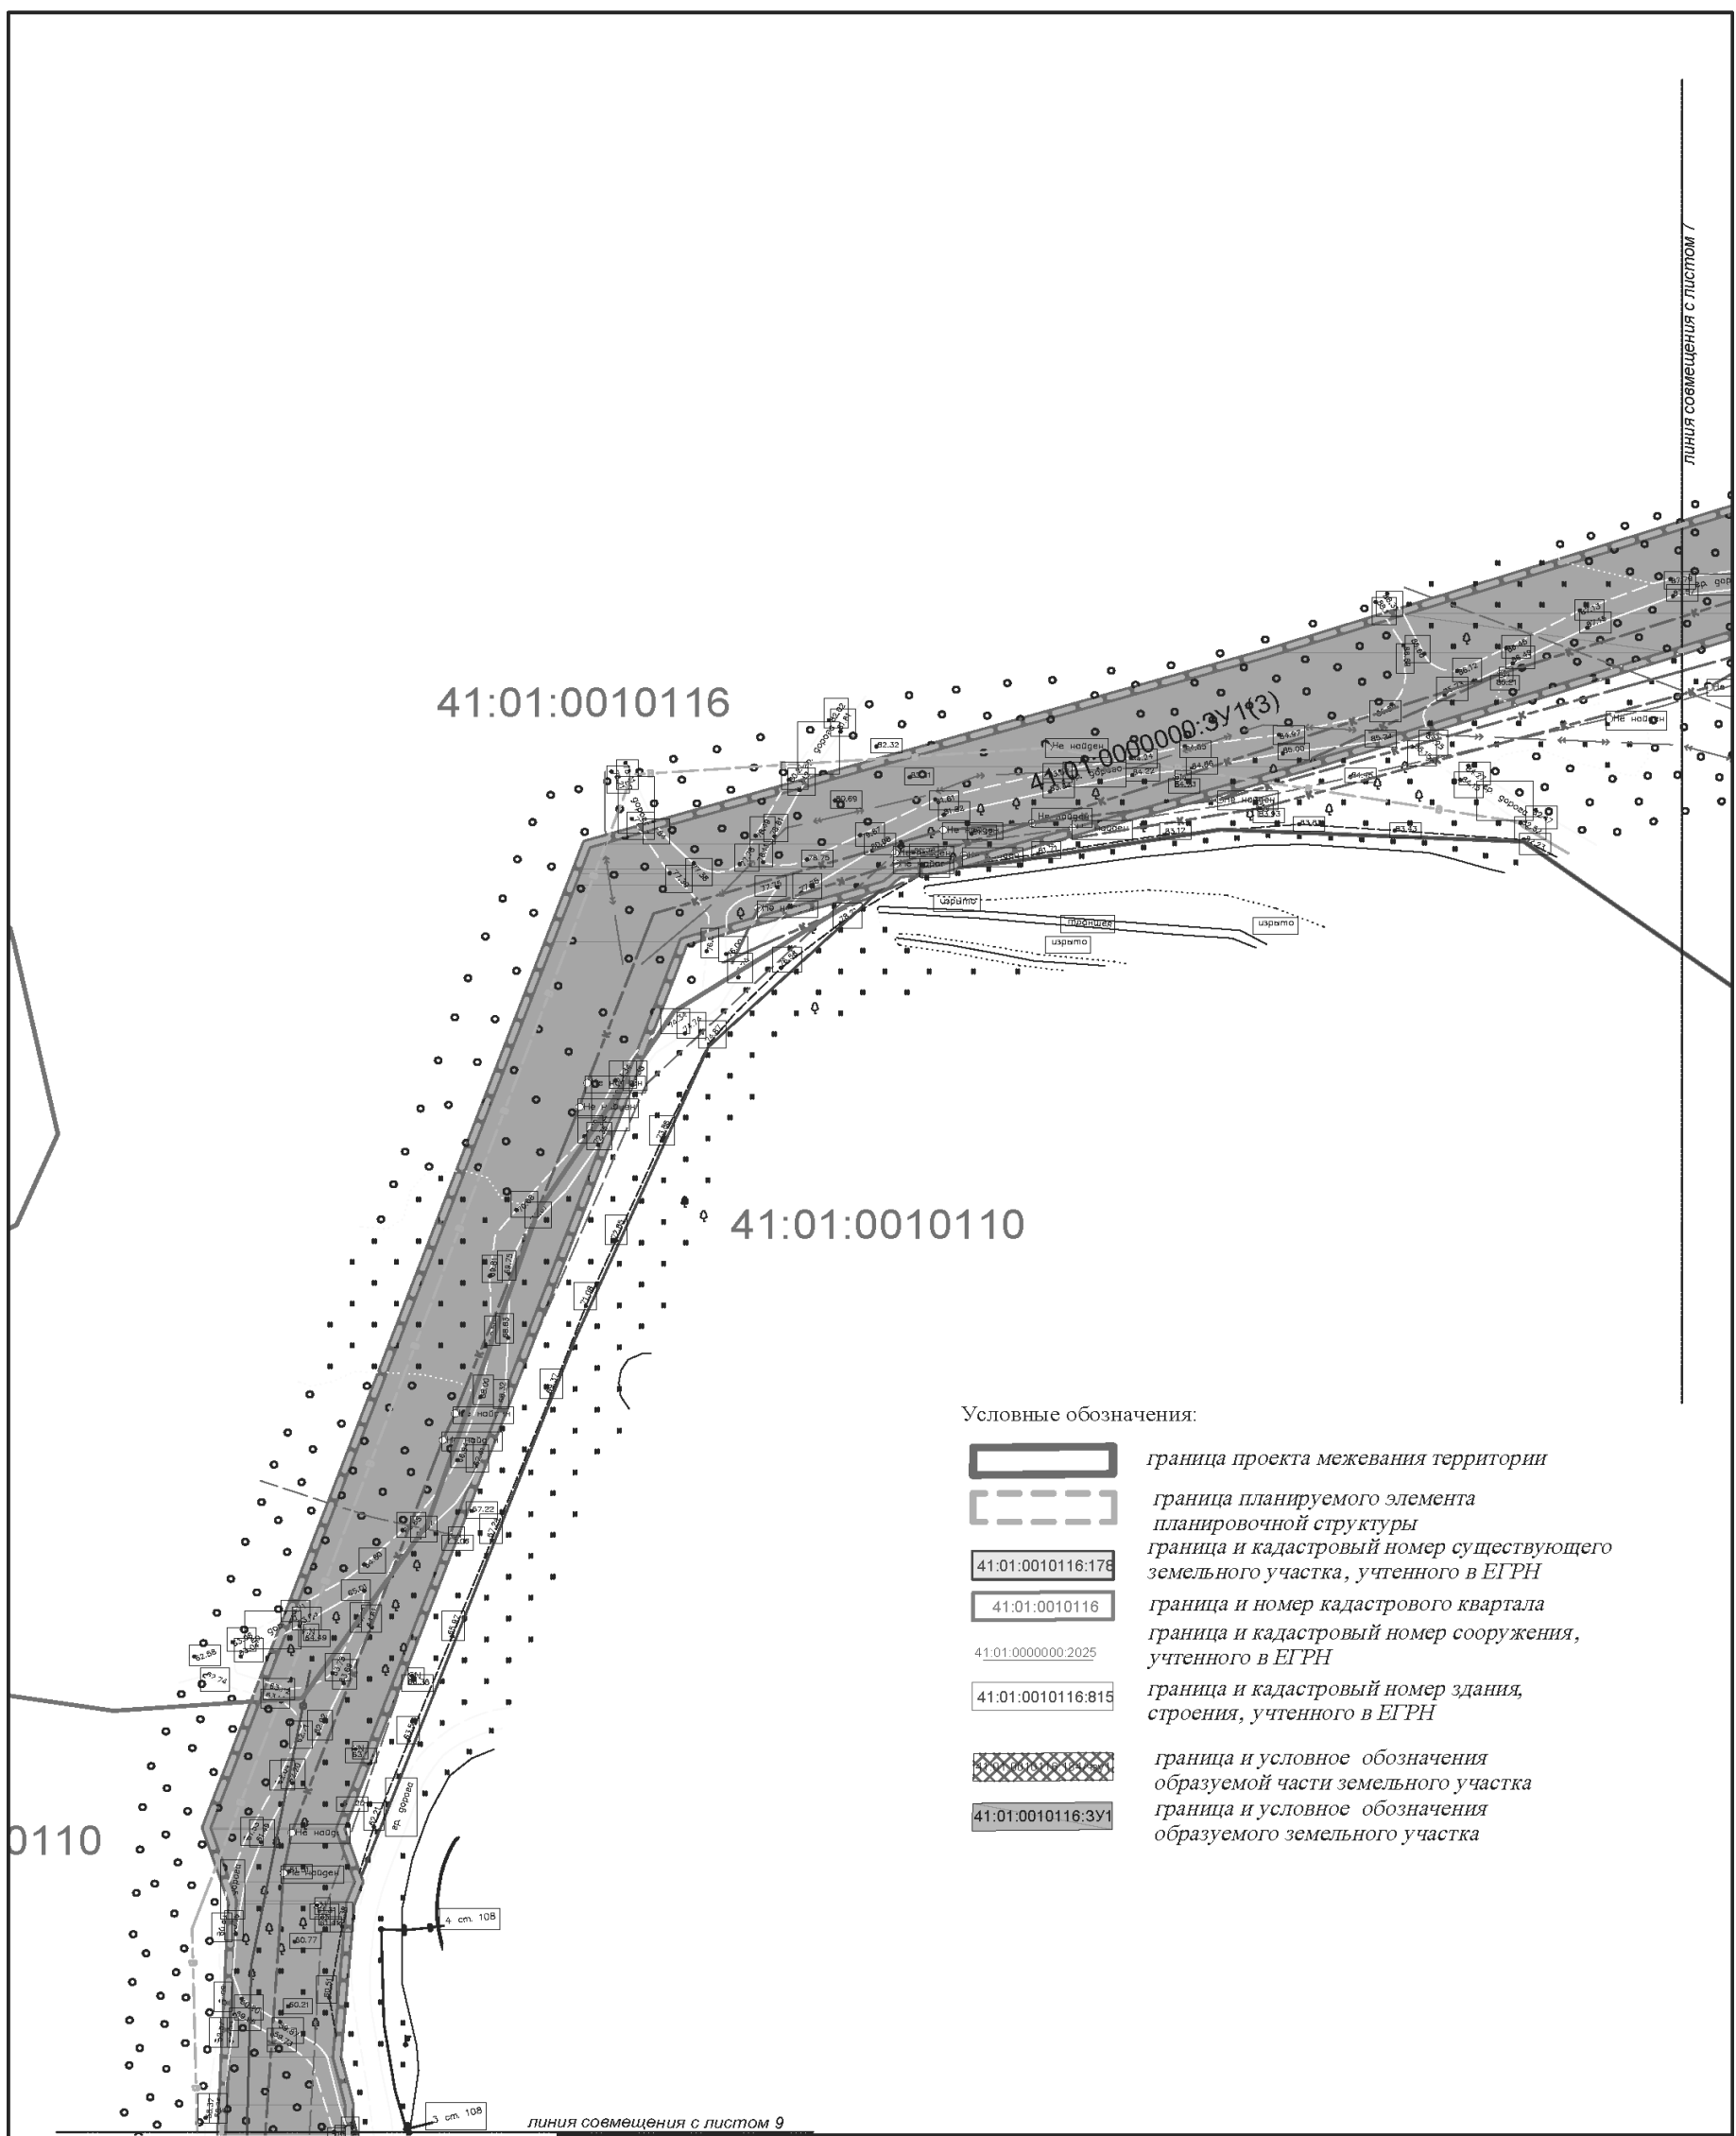

						Документация по планировке территории, содержащая проект межевания территории линейного объекта «Реконструкция самотечного главного коллектора от 8 км (камеры на перекрестке дорог Малчанова - Кавказская) до приемной камеры очистных сооружений «Чавыча»			
Изм.	Кол.уч.	Лист	Издок.	Подп.	Дата	Проект межевания территории. Графическая часть	Стадия	Лист	Листов
Выполнил		Морцагин М.Г.			08.2023		П	7	9
Проверил		Морцагин М.Г.			08.2023				
						Чертеж межевания, масштаб 1:1000	ИП Морцагин М.Г.		

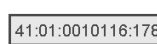

Условные обозначения:

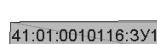

-  граница проекта межевания территории
-  граница планируемого элемента планировочной структуры
-  граница и кадастровый номер существующего земельного участка, учтенного в ЕГРН
-  граница и номер кадастрового квартала
-  граница и кадастровый номер сооружения, учтенного в ЕГРН
-  граница и кадастровый номер здания, строения, учтенного в ЕГРН
-  граница и условные обозначения образуемой части земельного участка
-  граница и условные обозначения образуемого земельного участка

0110

линия совмещения с листом 9






Схема листов


						Документация по планировке территории, содержащая проект межевания территории линейного объекта «Реконструкция самотечного главного коллектора от 8 км (камеры на перекрестке дорог Молчанова - Кавказская) до приемной камеры очистных сооружений «Чавыча»			
Изм.	Кол.уч.	Лист	№док.	Подп.	Дата	Проект межевания территории. Графическая часть	Стадия	Лист	Листов
Выполнил		Морцагин М.Г.			08.2023		П	8	9
Проверил		Морцагин М.Г.			08.2023				
Чертеж межевания, масштаб 1:1000							ИП Морцагин М.Г.		

линия совмещения с листом 8

41:01:0010110

Условные обозначения:

-  граница проекта межевания территории
-  граница планируемого элемента планировочной структуры
-  граница и кадастровый номер существующего земельного участка, учтенного в ЕГРН
-  граница и номер кадастрового квартала
-  граница и кадастровый номер сооружения, учтенного в ЕГРН
-  граница и кадастровый номер здания, строения, учтенного в ЕГРН
-  граница и условное обозначения образуемой части земельного участка
-  граница и условное обозначения образуемого земельного участка

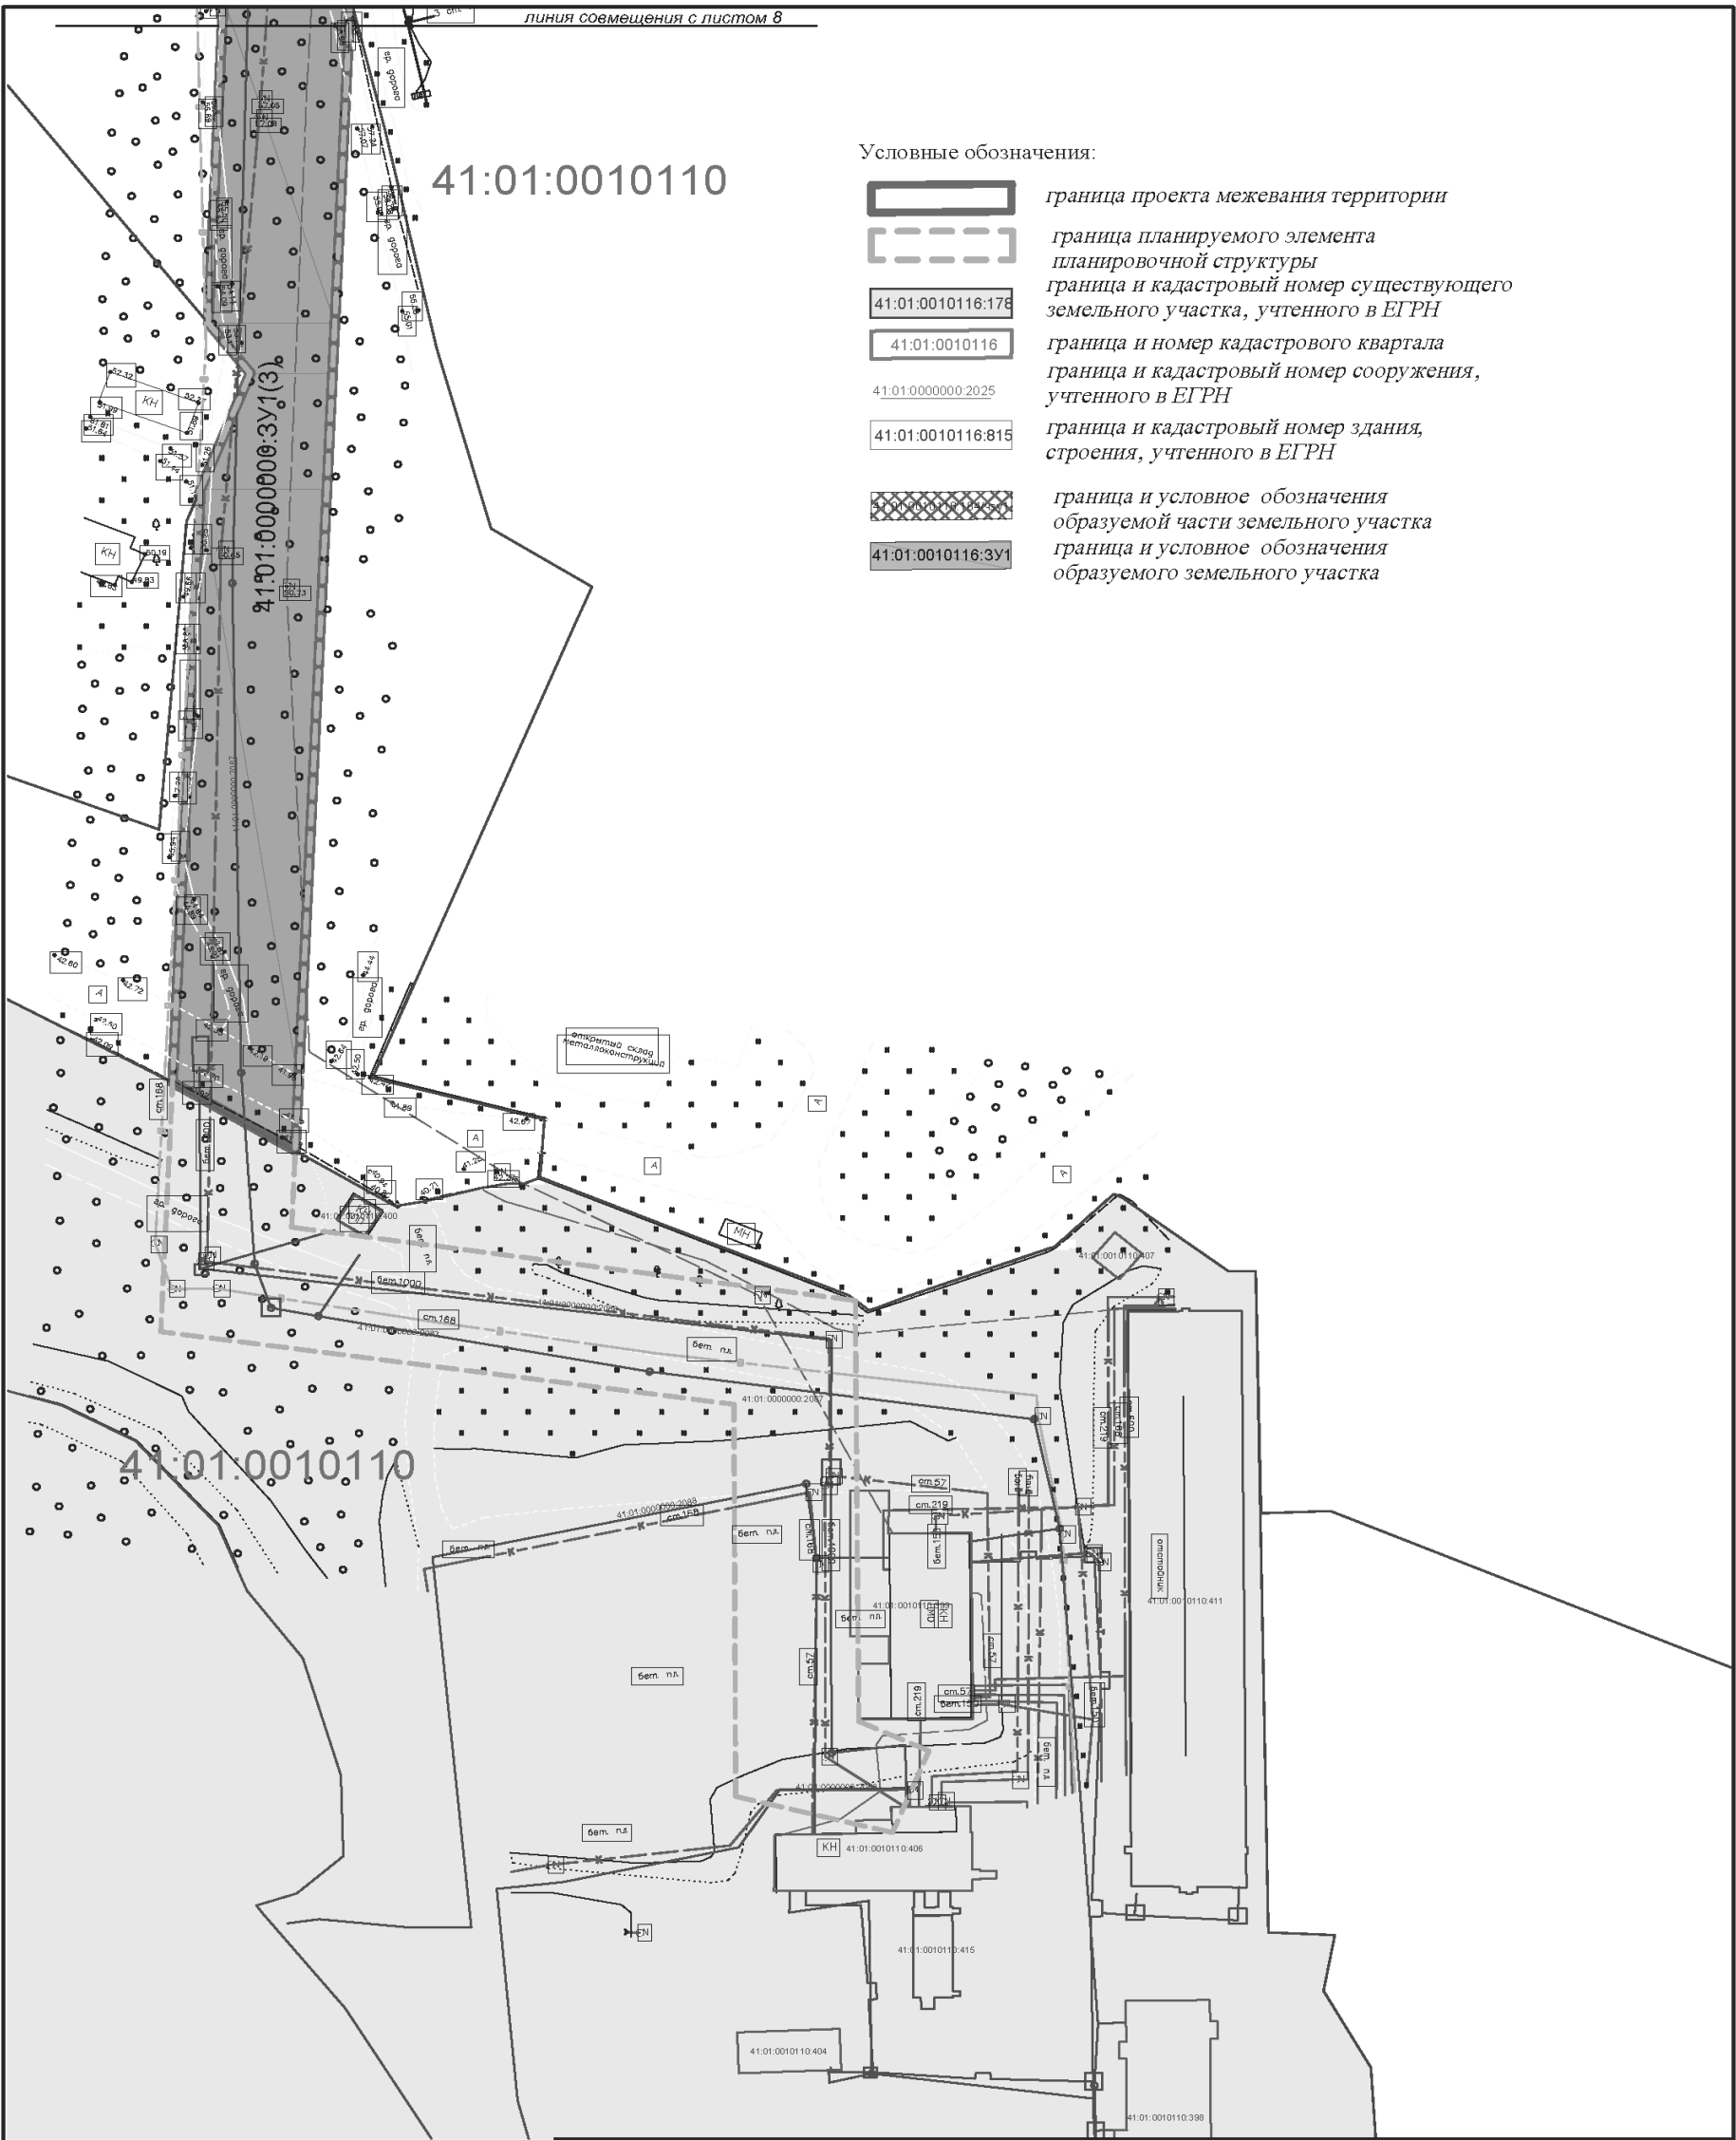

Изм.	Кол.уч.	Лист	Подк.	Подп.	Дата
Выполнил		Морцагин М.Г.			08.2023
Проверил		Морцагин М.Г.			08.2023

Документация по планировке территории, содержащая проект межевания территории линейного объекта «Реконструкция самотечного главного коллектора от 8 км (камеры на перекрестке дорог Молчанова - Кавказская) до приемной камеры очистных сооружений «Чавыча»			
Проект межевания территории. Графическая часть	Стадия	Лист	Листов
	П	9	9
Чертеж межевания, масштаб 1:1000			
ИП Морцагин М.Г.			

ДОКУМЕНТАЦИЯ ПО ПЛАНИРОВКЕ ТЕРРИТОРИИ,  
СОДЕРЖАЩАЯ ПРОЕКТ МЕЖЕВАНИЯ ТЕРРИТОРИИ  
ЛИНЕЙНОГО ОБЪЕКТА «РЕКОНСТРУКЦИЯ САМОТЕЧНОГО  
ГЛАВНОГО КОЛЛЕКТОРА ОТ 8 КМ (КАМЕРЫ НА ПЕРЕКРЕСТКЕ  
ДОРОГ МОЛЧАНОВА - КАВКАЗСКАЯ) ДО ПРИЕМНОЙ КАМЕРЫ  
ОЧИСТНЫХ СООРУЖЕНИЙ «ЧАВЫЧА»

Том 3.

раздел 2. Проект межевания территории. Текстовая часть

**Сведения о границах территории, в отношении которой подготовлен проект межевания**

Документация по планировке территории линейного объекта разрабатывается на основании договора №62/23 от 24.03.2023, заключенного в рамках исполнения инвестиционной программы Камчатского края «Об утверждении инвестиционной программы Камчатского края на 2022 год и на плановый период 2023–2024 годов и прогнозный период 2025–2026 годов».

Проектируемый линейный объект «Реконструкция самотечного главного коллектора от 8 км (камеры на перекрестке дорог Молчанова - Кавказская) до приемной камеры очистных сооружений «Чавыча» планируется к размещению в границах Камчатского края, на территории Петропавловск-Камчатского городского округа, г. Петропавловск-Камчатский.

Строительство линейного объекта предусмотрено на землях населенных пунктов. Территория, в отношении которой разрабатывается проект межевания, расположена в границах кадастровых кварталов с номерами 41:01:0010116, 41:01:0010110. Ее площадь составляет 53223 кв.м.

Таблица 1. Перечень существующих земельных участков, расположенных в границах зоны размещения линейного объекта

№ п/п	Кадастровый номер земельного участка	Площадь земельного участка, кв. м	Адрес (местоположение)	Вид разрешенного использования земельного участка	Вид собственности/ правообладатель
1.	41:01:0010116:15962	100100	Камчатский край, г. Петропавловск-Камчатский	земельные участки объектов автомобильной инфраструктуры (дороги, улицы, проспекты, шоссе, проезды, переулки, мосты, остановки)	Муниципальная собственность ПКГГО/ П(б) пользование МКУ "Управление дорожного хозяйства Петропавловск-Камчатского городского округа"
2.	41:01:0010116:184	147029	Камчатский край, г. Петропавловск-Камчатский, в районе ул. Молчанова-Рыбацкая	Для строительства малоэтажной жилой застройки усадебного типа (из расчета не более 0,1 га на один усадебный жилой дом), центра досуга детей и взрослых, теннисного	Государственная собственность не разграничена/-

Лист

4

				корта, проездов и подъездов, выполнения благоустройства и озеленения	
3.	41:01:0010110:106	89014	Камчатский край, г. Петропавловск-Камчатский, на мысе "Чавыча"	для размещения производственных и административных зданий, стросний, сооружений промышленности, коммунального хозяйства, материально-технического, продовольственного снабжения, сбыта и заготовок	Государственная собственность Камчатского края, Аренда КГУП «Камчатский водоканал»

**Перечень и сведения о площади образуемых земельных участков, которые будут отнесены к территориям общего пользования или имуществу общего пользования**

Проектом межевания не предусмотрено образование земельных участков, которые будут отнесены к территориям общего пользования или имуществу общего пользования.

**Перечень и сведения о площади образуемых земельных участков, в отношении которых предполагаются резервирование и (или) изъятие для государственных или муниципальных нужд**

Проектом межевания не предусматривается изъятие земельных участков (частей земельных участков) для государственных или муниципальных нужд.

**Целевое назначение лесов, вид (виды) разрешенного использования лесного участка, количественные и качественные характеристики лесного участка, сведения о нахождении лесного участка в границах особо защитных участков лесов**

Проектом межевания не предусмотрено определение местоположения границ образуемых и (или) изменяемых лесных участков.

В отношении территории проектируемого линейного объекта, пересекаемой с существующими земельными участками проектом предусмотрено образование частей этих земельных участков с целью дальнейшего оформления сервитута.

Изм.	Лист	№ докум.	Подпись	Дата	Лист
					5

**Перечень и сведения о площади образуемых земельных участков, в том числе возможные способы их образования**

Проектом межевания предусмотрено образование многоконтурного земельного участка в границах земель, государственная собственность на которые не разграничена, и частей земельных участков в целях заключения соглашений о сервитуте.

Перечень и сведения о площади образуемых земельных участков, в том числе возможные способы их образования приводятся в таблице 2.

Таблица 2. Перечень образуемых земельных участков, расположенных в границах территории проекта межевания

№ п/п	Условный номер земельного участка	Площадь земельного участка, кв. м	Адрес (местоположение)	Вид разрешенного использования земельного участка	Способ образования
1.	41:01:0010114:3У1 (многоконтурный), В т.ч. контуры (1) (2) (3)	41827 7501 4681,6 29644,4	Российская Федерация, Камчатский край, Петропавловск-Камчатский ГО, в районе ул. Молчанова	земельные участки объектов инженерной инфраструктуры	Образование из земель, государственная собственность на которые не разграничена

В границах размещения линейного объекта в местах пересечения с существующими земельными участками проектом предусматривается образование частей земельных участков, в отношении которых предполагается заключение соглашения об установлении сервитута. Исключение составляет земельный участок с кадастровым номером 41:01:0010110:106, который принадлежит на праве аренды КГУП «Камчатский водоканал», являющийся заказчиком строительства проектируемого линейного объекта.

Перечень и сведения о площади устанавливаемых сервитутов приводится в таблице 3.

Изм.	Лист	№ докум.	Подпись	Дата	Лист
					6



**Перечень и сведения о площади устанавливаемых границ сервитутов, публичных сервитутов в границах подготовки проекта межевания территории**  
 Таблица 3. Перечень частей существующих земельных участков, на которых линейный объект может быть размещен на условиях сервитута

№ п/п	Условный номер части земельного участка	Площадь исходного земельного участка, кв. м	Площадь части земельного участка, обременяемого сервитутом, кв. м	Адрес (местоположение)	Категория земель	Вид разрешенного использования существующего земельного участка
1.	41:01:0010116:15962/чз1	100100	317,72	Камчатский край, г. Петропавловск-Камчатский	земельные участки объектов автомобильной инфраструктуры (дороги, улицы, проспекты, шоссе, проезды, переулки, мосты, останки)	Муниципальная собственность ПКГО/ П(б) пользование МКУ "Управление дорожного хозяйства Петропавловск-Камчатского городского округа"
2.	41:01:0010116:15962/чз2	100100	38,88	Камчатский край, г. Петропавловск-Камчатский	земельные участки объектов автомобильной инфраструктуры (дороги, улицы, проспекты, шоссе, проезды, переулки, мосты, останки)	Муниципальная собственность ПКГО/ П(б) пользование МКУ "Управление дорожного хозяйства Петропавловск-Камчатского городского округа"
3.	41:01:0010116:15962/чз3	100100	10124,85	Камчатский край, г. Петропавловск-Камчатский	земельные участки объектов автомобильной инфраструктуры (дороги, улицы, проспекты, шоссе, проезды, переулки, мосты, останки)	Муниципальная собственность ПКГО/ П(б) пользование МКУ "Управление дорожного хозяйства Петропавловск-Камчатского городского округа"
4.	41:01:0010116:184/чз1	147029	514,10	Камчатский край, г. Петропавловск-Камчатский, в районе ул. Молчанова-Рыбачья	земельные участки объектов автомобильной инфраструктуры (дороги, улицы, проспекты, шоссе, проезды, переулки, мосты, останки)	Муниципальная собственность ПКГО/ П(б) пользование МКУ "Управление дорожного хозяйства Петропавловск-Камчатского городского округа"
	41:01:0010116:184/чз2	147029	399,88	Камчатский край, г. Петропавловск-Камчатский, в районе ул. Молчанова-Рыбачья	земельные участки объектов автомобильной инфраструктуры (дороги, улицы, проспекты, шоссе, проезды, переулки, мосты, останки)	Муниципальная собственность ПКГО/ П(б) пользование МКУ "Управление дорожного хозяйства Петропавловск-Камчатского городского округа"

Лист 7

Изм. Лист № докум. Подпись Дата

**Каталоги координат характерных точек границ образуемых земельных участков**  
 Система координат: МСК-41, зона I  
 Таблица 5. Каталог координат характерных точек границ образуемого земельного участка 41:01:0000000:3У1

№ п.т.	Координата X	Координата Y	№ п.т.	Координата X	Координата Y
(1)					
1	564967,85	1409185,71	36	564921,29	1409172,02
2	564968,15	1409185,75	37	564852,75	1409087,98
3	564992,25	1409218,53	38	564778,04	1408994,06
4	565017,06	1409237,92	39	564774,56	1408989,54
5	565059,38	1409274,62	40	564790,28	1408977,17
6	565066,43	1409280,71	41	564793,79	1408981,73
7	565067,25	1409281,62	34	564868,32	1409075,43
(3)					
8	565116,81	1409334,87	42	564149,26	1408628,55
9	565143,88	1409362,39	43	564195,43	1408762,27
10	565215,05	1409430,02	44	564315,13	1408762,27
11	565287,05	1409492,15	45	564356,99	1408755,62
12	565366,76	1409554,81	46	564501,89	1408752,84
13	565409,11	1409587,24	47	564513,49	1408758,19
14	565475,92	1409632,33	48	564536,81	1408752,51
15	565453,24	1409620,91	49	564578,89	1408752,23
16	565425,81	1409609,49	50	564585,88	1408768,98
17	565372,93	1409575,22	51	564724,98	1408794,87
18	565366,15	1409567,60	52	564740,15	1408861,15
19	565286,68	1409502,31	53	564760,98	1408939,16
20	565208,08	1409437,23	54	564777,94	1408961,16
21	565176,42	1409405,21	55	564768,40	1408969,00
22	565162,44	1409387,74	56	564748,60	1408946,00
23	565151,99	1409385,14	57	564740,90	1408911,00
24	565146,04	1409373,52	58	564726,63	1408890,50
25	565084,29	1409322,35	59	564708,42	1408812,13
26	565064,28	1409299,98	60	564571,59	1408786,67
27	565051,93	1409289,92	61	564565,60	1408772,31
28	565023,89	1409268,24	62	564512,33	1408772,62
29	565016,59	1409260,00	63	564358,77	1408775,59
30	564976,04	1409225,56	64	564316,71	1408782,27
31	564968,24	1409215,74	65	564181,21	1408782,27
32	564953,04	1409198,95	66	564130,33	1408635,02
33	564951,32	1409198,95	67	564107,99	1408569,52
1	564967,85	1409185,71	68	564082,28	1408491,00
(2)					
34	564868,32	1409075,43	69	564065,18	1408433,54
35	564936,91	1409159,52	70	564064,36	1408426,64
71	564062,53	1408424,70			

Лист 9

Изм. Лист № докум. Подпись Дата

**Таблица 4. Перечень объектов недвижимого имущества, расположенных на существующих земельных участках, на которых линейный объект может быть размещен на условиях сервитута**

№	Кадастровый номер существующего зем. участка	Объект недвижимого имущества, расположенный в пределах земельного участка	Адрес (местоположение)
1.	41:01:0010116:15962	Сети канализации р-на Авангард-8 км (пр. Победы, бульвар Пийпа, ул. Абеля, ул. Молчанова)	Камчатский край, г. Петропавловск-Камчатский
	41:01:0010116:16590	Магистральный водопровод	Камчатский край, г. Петропавловск-Камчатский, ул. Абеля
	41:01:0010116:14541	Сооружение здания ЦТП 109 квартала с тепловыми сетями в двухтрубном исполнении от здания ЦТП 109 квартала	Камчатский край, г. Петропавловск-Камчатский, ул. Абеля
	41:01:0010112:1659	Сооружение здания ЦТП-14 "Моховая" с тепловыми сетями в двухтрубном исполнении от здания ЦТП-14 "Моховая"	Камчатский край, г. Петропавловск-Камчатский, ул. Мохова
2.	41:01:0010116:18956	"Строительство тепловых сетей 2 квартала" до объектов: "Строительство 2-х многоквартирных 9-ти этажных домов в районе ул.Карбышева в г. Петропавловск-Камчатском" Жилой дом №1 (Блок секции №1,2,3) и "Строительство 2-х многоквартирных 9-ти этажных домов в районе ул.Карбышева в г. Петропавловск-Камчатском". Жилой дом №2 (Блок секции №4,5,6)"	Российская Федерация, Камчатский край, Петропавловск-Камчатский, ул. Карбышева

Лист 8

Изм. Лист № докум. Подпись Дата

**Каталоги координат характерных точек границ образуемых частей земельных участков**  
 Система координат: МСК-41, зона I

Таблица 6. Каталог координат характерных точек границ образуемых частей земельного участка 41:01:0010116:15962

№ п.т.	Координата X	Координата Y	№ п.т.	Координата X	Координата Y
41:01:0010116:15962/чз1					
1	565500,25	1409623,04	26	565702,26	1409853,78
2	565520,94	1409642,22	27	565671,48	1409828,30
3	565531,20	1409655,69	28	565643,55	1409801,77
4	565537,38	1409651,14	29	565611,91	1409771,74
5	565543,19	1409659,25	30	565558,27	1409718,52
6	565537,48	1409664,04	31	565557,98	1409708,52
7	565544,49	1409673,34	32	565516,18	1409661,37
8	565574,79	1409709,00	33	565512,44	1409650,72
9	565578,36	1409719,63	34	565475,92	1409632,33
10	565616,46	1409756,17	35	565409,11	1409587,24
11	565678,01	1409816,82	36	565366,76	1409554,81
12	565702,22	1409837,68	37	565287,05	1409492,15
13	565709,45	1409844,48	38	565215,05	1409430,02
14	565724,79	1409829,05	39	565143,88	1409362,39
15	565733,94	1409838,76	40	565116,81	1409334,87
16	565719,15	1409853,63	41	565067,25	1409281,62
17	565770,68	1409897,23	42	565066,45	1409280,69
18	565774,21	1409900,37	43	565097,18	1409307,06
19	565783,33	1409910,36	44	565164,47	1409362,82
20	565773,53	1409914,36	45	565166,52	1409374,52
21	565772,55	1409910,70	46	565207,92	1409412,70
22	565765,03	1409906,24	47	565222,76	1409425,11
23	565743,44	1409890,03	48	565296,33	1409491,77
24	565733,76	1409877,00	49	565331,88	1409520,63
25	565703,55	1409852,29	50	565361,60	1409543,01
			51	565388,39	1409561,90
			52	565413,64	1409581,28

Лист 10

Изм. Лист № докум. Подпись Дата

53	565434,12	1409595,76
54	565461,59	1409602,73
1	565500,25	1409623,04
41:01:0010116:15962/чзу2		
55	564968,15	1409185,75
56	564967,85	1409185,71
57	564951,32	1409198,95
58	564948,51	1409198,95

59	564967,02	1409184,20
55	564968,15	1409185,75
41:01:0010116:15962/чзу3		
60	564936,91	1409159,52
61	564947,11	1409172,03
62	564931,18	1409184,13
63	564921,29	1409172,02
60	564936,91	1409159,52

Таблица 7. Каталог координат характерных точек границ образуемых частей земельного участка 41:01:0010116:184

№ п.т.	Координата X	Координата Y
41:01:0010116:184/чзу1		
1	564963,16	1409178,95
2	564967,02	1409184,20
3	564948,51	1409198,95
4	564943,26	1409198,95
5	564931,18	1409184,13
6	564947,11	1409172,03
7	564952,76	1409178,95
1	564963,16	1409178,95
41:01:0010116:184/чзу2		
8	564777,94	1408961,16
9	564790,28	1408977,17
10	564774,56	1408989,54
11	564762,50	1408973,89
12	564768,40	1408969,00
8	564777,94	1408961,16

Изм.	Лист	№ докум.	Подпись	Дата	Лист
					11

№ п.т.	Координата X	Координата Y
69	564976,04	1409225,56
70	564968,24	1409215,74
71	564953,04	1409198,95
72	564943,26	1409198,95
73	564852,75	1409087,98
74	564778,04	1408994,06
75	564762,50	1408973,89
76	564768,40	1408969,00
77	564748,60	1408946,00
78	564740,90	1408911,00
79	564726,63	1408890,50
80	564708,42	1408812,13
81	564571,59	1408786,67
82	564565,60	1408772,31
83	564512,33	1408772,62
84	564358,77	1408775,59
85	564316,71	1408782,27
86	564181,21	1408782,27
87	564130,33	1408635,02
88	564107,99	1408569,52
89	564082,28	1408491,00
90	564065,18	1408433,54
91	564064,36	1408426,64
92	564062,53	1408424,70
93	564052,96	1408392,72
94	563904,14	1408338,41

№ п.т.	Координата X	Координата Y
95	563895,37	1408341,35
96	563891,70	1408340,00
97	563865,94	1408337,89
98	563857,94	1408339,84
99	563665,99	1408331,17
100	563677,32	1408311,86
101	563776,12	1408316,25
102	563795,49	1408324,10
103	563803,86	1408317,47
104	563892,14	1408321,35
105	563904,40	1408317,22
106	564069,29	1408377,39
107	564101,37	1408485,02
108	564126,96	1408563,18
109	564149,26	1408628,55
110	564195,43	1408762,27
111	564315,13	1408762,27
112	564356,99	1408755,62
113	564501,89	1408752,84
114	564513,49	1408758,19
115	564536,81	1408752,51
116	564578,89	1408752,23
117	564585,88	1408768,98
118	564724,98	1408794,87
1	564740,15	1408861,15

Изм.	Лист	№ докум.	Подпись	Дата	Лист
					13

Сведения о границах территории, применительно к которой осуществляется подготовка проекта межевания, содержащие перечень координат характерных точек этих границ в системе координат, используемой для ведения Единого государственного реестра недвижимости

Таблица 8. Каталог координат территории, в отношении которой утвержден проект межевания

Система координат МСК41, Зона 1

№ п.т.	Координата X	Координата Y
1	564740,15	1408861,15
2	564760,98	1408939,16
3	564793,79	1408981,73
4	564868,32	1409075,43
5	564952,76	1409178,95
6	564963,16	1409178,95
7	564992,25	1409218,53
8	565017,06	1409237,92
9	565059,38	1409274,62
10	565097,18	1409307,06
11	565164,47	1409362,82
12	565166,52	1409374,52
13	565207,92	1409412,70
14	565222,76	1409425,11
15	565296,33	1409491,77
16	565331,88	1409520,63
17	565361,60	1409543,01
18	565388,39	1409561,90
19	565413,64	1409581,28
20	565434,12	1409595,76
21	565461,59	1409602,73
22	565500,25	1409623,04
23	565520,94	1409642,22
24	565531,20	1409655,69
25	565537,38	1409651,14
26	565543,19	1409659,25
27	565537,48	1409664,04
28	565544,49	1409673,34
29	565574,79	1409709,00
30	565578,36	1409719,63
31	565616,46	1409756,17
32	565678,01	1409816,82
33	565702,22	1409837,68
34	565709,45	1409844,48

№ п.т.	Координата X	Координата Y
35	565724,79	1409829,05
36	565733,94	1409838,76
37	565719,15	1409853,63
38	565770,68	1409897,23
39	565774,21	1409900,37
40	565783,33	1409910,36
41	565773,53	1409914,36
42	565772,55	1409910,70
43	565765,03	1409906,24
44	565743,44	1409890,03
45	565733,76	1409877,00
46	565703,55	1409852,29
47	565702,26	1409853,78
48	565671,48	1409828,30
49	565611,91	1409771,74
50	565558,27	1409718,52
51	565557,98	1409708,52
52	565516,18	1409661,37
53	565512,44	1409650,72
54	565453,24	1409620,91
55	565425,81	1409609,49
56	565372,93	1409575,22
57	565366,15	1409567,60
58	565286,68	1409502,31
59	565208,08	1409437,23
60	565176,42	1409405,21
61	565162,44	1409387,74
62	565151,99	1409385,14
63	565146,04	1409373,52
64	565084,29	1409322,35
65	565064,28	1409299,98
66	565051,93	1409289,92
67	565023,89	1409268,24
68	565016,59	1409260,00

Изм.	Лист	№ докум.	Подпись	Дата	Лист
					12

АДМИНИСТРАЦИЯ  
ПЕТРОПАВЛОВСК-КАМЧАТСКОГО  
ГОРОДСКОГО ОКРУГА

**ПОСТАНОВЛЕНИЕ**

30.01.2024 № 63

**О внесении изменения в постановление администрации Петропавловск-Камчатского городского округа от 12.11.2014 № 2756 «О Совете по предпринимательству и инвестициям при администрации Петропавловск-Камчатского городского округа»**

На основании протокола заседания Совета по предпринимательству и инвестициям при администрации Петропавловск-Камчатского городского округа от 26.12.2022 № 2

ПОСТАНОВЛЯЮ:

1. Внести в состав Совета по предпринимательству и инвестициям при администрации Петропавловск-Камчатского городского округа, утвержденный постановлением администрации Петропавловск-Камчатского городского округа от 12.11.2014 № 2756, изменение, изложив его в редакции согласно приложению.

2. Управлению делами администрации Петропавловск-Камчатского городского округа опубликовать настоящее постановление в газете «Град Петра и Павла» и разместить на официальном сайте администрации Петропавловск-Камчатского городского округа в информационно-телекоммуникационной сети «Интернет».

3. Настоящее постановление вступает в силу после дня его официального опубликования.

4. Контроль за исполнением настоящего постановления возложить на заместителя Главы администрации Петропавловск-Камчатского городского округа – начальника Управления экономического развития и предпринимательства администрации Петропавловск-Камчатского городского округа.

**Глава  
Петропавловск-Камчатского  
городского округа  
К.В. Брызгин**

**Приложение  
к постановлению администрации  
Петропавловск-Камчатского  
городского округа  
от 30.01.2024 № 63**

**Состав Совета  
по предпринимательству и инвестициям  
при администрации Петропавловск-  
Камчатского городского округа**

Председатель:

Осокин В.М. – член Правления, председатель Экспертно-Консультационного комитета Камчатского регионального отделения «Российское Общество Оценщиков» (по согласованию).

Заместитель председателя:

Горбикова О.В. – исполнительный директор Камчатского регионального отделения общественной организации «Деловая Россия» (по согласованию).

Секретарь:

Карпенко Ю.В. – заместитель начальника отдела развития торговли, потребительского рынка, предпринимательской и инвестиционной деятельности Управления экономического развития и предпринимательства администрации Петропавловск-Камчатского городского округа.

Члены:

Азимов С.А. оглы – депутат Городской Думы Петропавловск-Камчатского городского округа по избирательному округу № 3 (по согласованию);

Боровиков А.В. – член Камчатского регионального отделения общественной организации «Деловая Россия» (по согласованию);

Васильева Н.В. – председатель региональной общественной организации «Союз индивидуальных предпринимателей Камчатского края» (по согласованию);

Гимранов Д.Ю. – депутат Городской Думы Петропавловск-Камчатского городского округа по избирательному округу № 3 (по согласованию);

Горобец И.Е. – член некоммерческого партнерства «Производители пищевой продукции Камчатского края «Пищевик Камчатки», председатель правления потребительского общества «Моховской хлеб» (по согласованию);

Деникеева Ю.К. – председатель Правления Регионального отраслевого объединения работодателей «Союз работодателей жилищно-коммунальных предприятий Камчатского края» (по согласованию);

Жебровский Д.А. – член Камчатского регионального отделения Общероссийской общественной организации малого и среднего предпринимательства «Опора России» (по согласованию);

Иванова Ю.Н. – первый заместитель Главы администрации Петропавловск-Камчатского городского округа;

Иванов А.В. – председатель Ассоциации операторов связи Камчатки (по согласованию);

Клюс Т.Г. – Уполномоченный представитель президента ассоциации «Российская Гильдия Риэлторов» в Дальневосточном федеральном округе (по согласованию);

Кукушкин Р.Н. – помощник Уполномоченного при Губернаторе Камчатского края по защите прав предпринимателей (по согласованию);

Лесков Б.А. – депутат Городской Думы Петропавловск-Камчатского городского округа по избирательному округу № 5 (по согласованию);

Мещеряков О.А. – исполнительный директор Союза «Торгово-промышленная палата Камчатского края» (по согласованию);

Мирзакантов И.У. – член Камчатского регионального отделения Общероссийской общественной организации малого и среднего предпринимательства «Опора России» (по согласованию);

Нименок Е.В. – президент Ассоциации «Камчатская Гильдия Риэлторов» (по согласованию);

Павленко Д.А. – депутат Городской Думы Петропавловск-Камчатского городского округа по избирательному округу № 2 (по согласованию);

Полетаева И.В. – вице-президент по экономическому развитию и поддержке предпринимательства Союза «Торгово-промышленная палата Камчатского края» (по согласованию);

Салмина В.В. – исполнительный директор некоммерческого партнерства «Камчатское партнерство Профессиональных Риэлторов» (по согласованию);

Седова И.Г. – председатель Правления Ассоциации Туриндустрии Камчатки (по согласованию);

Старов Г.Н. – президент Союза «Саморегулируемая организация строителей Камчатки» (по согласованию).

Тетеревкова Н.А. – депутат Городской Думы Петропавловск-Камчатского городского округа по единому муниципальному избирательному округу (по согласованию).

АДМИНИСТРАЦИЯ  
ПЕТРОПАВЛОВСК-КАМЧАТСКОГО ГОРОДСКОГО ОКРУГА

**ПОСТАНОВЛЕНИЕ**

30.01.2024 № 64

**О признании утратившими силу  
отдельных постановлений администрации  
Петропавловск-Камчатского городского округа**

Руководствуясь Федеральным законом от 08.11.2007 № 257-ФЗ «Об автомобильных дорогах и о дорожной деятельности в Российской Федерации и о внесении изменений в отдельные законодательные акты Российской Федерации», частью 12 статьи 59 Устава Петропавловск-Камчатского городского округа, частью 1 Решения Городской Думы Петропавловск-Камчатского городского округа от 21.12.2023 № 103-нд «О внесении изменения в Решение Городской Думы Петропавловск-Камчатского городского округа от 06.03.2013 № 49-нд «О порядке осуществления дорожной деятельности в отношении автомобильных дорог местного значения в границах Петропавловск-Камчатского городского округа»

ПОСТАНОВЛЯЮ:

1. Признать утратившими силу:

1.1 постановление администрации Петропавловск-Камчатского городского округа от 29.01.2018 № 136 «Об Административном регламенте предоставления администрацией Петропавловск-Камчатского городского округа муниципальной услуги по выдаче специального разрешения на движение по автомобильным дорогам местного значения в границах Петропавловск-Камчатского городского округа тяжеловесного и (или) крупногабаритного транспортного средства»;

1.2 постановление администрации Петропавловск-Камчатского городского округа от 23.07.2018 № 1588 «О внесении изменений в постановление администрации Петропавловск-Камчатского городского округа от 29.01.2018 № 136 «Об Админи-

стративном регламенте предоставления администрацией Петропавловск-Камчатского городского округа муниципальной услуги по выдаче специального разрешения на движение по автомобильным дорогам местного значения в границах Петропавловск-Камчатского городского округа транспортного средства, осуществляющего перевозки тяжеловесных и (или) крупногабаритных грузов»;

1.3 постановление администрации Петропавловск-Камчатского городского округа от 19.10.2018 № 2107 «О внесении изменений в постановление администрации Петропавловск-Камчатского городского округа от 29.01.2018 № 136 «Об Административном регламенте предоставления администрацией Петропавловск-Камчатского городского округа муниципальной услуги по выдаче специального разрешения на движение по автомобильным дорогам местного значения в границах Петропавловск-Камчатского городского округа транспортного средства, осуществляющего перевозки тяжеловесных и (или) крупногабаритных грузов»;

1.4 постановление администрации Петропавловск-Камчатского городского округа от 24.01.2019 № 87 «О внесении изменений в постановление администрации Петропавловск-Камчатского городского округа от 29.01.2018 № 136 «Об Административном регламенте предоставления администрацией Петропавловск-Камчатского городского округа муниципальной услуги по выдаче специального разрешения на движение по автомобильным дорогам местного значения в границах Петропавловск-Камчатского городского округа транспортного средства, осуществляющего перевозки тяжеловесных и (или) крупногабаритных грузов»;

1.5 постановление администрации Петропавловск-Камчатского городского округа от 14.03.2019 № 443 «О внесении изменений в постановление администрации Петропавловск-Камчатского городского округа от 29.01.2018 № 136 «Об Административном регламенте предоставления администрацией Петропавловск-Камчатского городского округа муниципальной услуги по выдаче специального разрешения на движение по автомобильным дорогам местного значения в границах Петропавловск-Камчатского городского округа транспортного средства, осуществляющего перевозки тяжеловесных и (или) крупногабаритных грузов»;

1.6 постановление администрации Петропавловск-Камчатского городского округа от 13.03.2020 № 455 «О внесении изменений в постановление администрации Петропавловск-Камчатского городского округа от 29.01.2018 № 136 «Об Административном регламенте предоставления администрацией Петропавловск-Камчатского городского округа муниципальной услуги по выдаче специального разрешения на движение по автомобильным дорогам местного значения в границах Петропавловск-Камчатского городского округа транспортного средства, осуществляющего перевозки тяжеловесных и (или) крупногабаритных грузов»;

1.7 постановление администрации Петропавловск-Камчатского городского округа от 17.07.2020 № 1265 «О внесении изменений в постановление администрации Петропавловск-Камчатского городского округа от 29.01.2018 № 136 «Об Административном регламенте предоставления администрацией Петропавловск-Камчатского городского округа муниципальной услуги по выдаче специального разрешения на движение по автомобильным дорогам местного значения в границах Петропавловск-Камчатского городского округа тяжеловесного и (или) крупногабаритного транспортного средства».

2. Управлению делами администрации Петропавловск-Камчатского городского округа опубликовать настоящее постановление в газете «Град Петра и Павла» и разместить на официальном сайте администрации Петропавловск-Камчатского городского округа в информационно-телекоммуникационной сети «Интернет».

3. Настоящее постановление вступает в силу после дня его официального опубликования.

4. Контроль за исполнением настоящего постановления возложить на руководителя Управления дорожного хозяйства, транспорта и благоустройства администрации Петропавловск-Камчатского городского округа.

*Глава  
Петропавловск-Камчатского городского округа  
К.В. Брызгин*

АДМИНИСТРАЦИЯ  
ПЕТРОПАВЛОВСК-КАМЧАТСКОГО ГОРОДСКОГО ОКРУГА  
**ПОСТАНОВЛЕНИЕ**

30.01.2024 № 66

**О внесении изменения в постановление  
администрации Петропавловск-Камчатского  
городского округа от 07.09.2023 № 2144  
«Об утверждении Положения об Инвестиционном  
комитете Петропавловск-Камчатского  
городского округа»**

В соответствии с Методическими рекомендациями по организации системной работы по сопровождению инвестиционных проектов муниципальными образованиями с учетом внедрения в субъектах Российской Федерации системы поддержки новых инвестиционных проектов («Региональный инвестиционный стандарт»), утвержденными Приказом Минэкономразвития России от 26.09.2023 № 672, ПОСТАНОВЛЯЮ:

1. Внести в пункт 4.1 Положения об Инвестиционном комитете Петропавловск-Камчатского городского округа, утвержденного постановлением администрации Петропавловск-Камчатского городского округа от 07.09.2023 № 2144, изменение, изложив его в следующей редакции:

«4.1. Состав Инвестиционного комитета утверждается распоряжением администрации городского округа.

В состав Инвестиционного комитета входят представители администрации городского округа, ресурсоснабжающих организаций, действующих на территории городского округа, Союза «Торгово-промышленной палаты Камчатского края», в том числе могут входить представители профильных ведомств в соответствии с отраслевыми инвестиционными приоритетами, инвесторы, реализующие (реализовавшие) инвестиционные проекты на территории городского округа.»

2. Управлению делами администрации Петропавловск-Камчатского городского округа опубликовать настоящее постановление в газете «Град Петра и Павла» и разместить на официальном сайте администрации Петропавловск-Камчатского городского округа в информационно-телекоммуникационной сети «Интернет».

3. Настоящее постановление вступает в силу после дня его официального опубликования.

4. Контроль за исполнением настоящего постановления возложить на заместителя Главы администрации Петропавловск-Камчатского городского округа – начальника Управления экономического развития и предпринимательства администрации Петропавловск-Камчатского городского округа.

*Глава  
Петропавловск-Камчатского городского округа  
К.В. Брызгин*

АДМИНИСТРАЦИЯ  
ПЕТРОПАВЛОВСК-КАМЧАТСКОГО ГОРОДСКОГО ОКРУГА

## ПОСТАНОВЛЕНИЕ

30.01.2024 № 67

### О внесении изменений в постановление администрации Петропавловск-Камчатского городского округа от 12.10.2016 № 1981 «Об утверждении муниципальной программы «Создание условий для развития культуры, спорта и молодежной политики в Петропавловск-Камчатском городском округе»

В соответствии с Решением Городской Думы Петропавловск-Камчатского городского округа от 20.12.2023 № 98-нд «О внесении изменений в Решение Городской Думы Петропавловск-Камчатского городского округа от 23.11.2022 № 13-нд «О бюджете Петропавловск-Камчатского городского округа на 2023 год и плановый период 2024-2025 годов» и Решением Городской Думы Петропавловск-Камчатского городского округа от 20.12.2023 № 99-нд «О внесении изменений в Решение Городской Думы Петропавловск-Камчатского городского округа от 22.11.2023 № 97-нд «О бюджете Петропавловск-Камчатского городского округа на 2024 год и плановый период 2025-2026 годов», пунктами 4.1, 4.3 Порядка разработки и реализации муниципальных программ Петропавловск-Камчатского городского округа, утвержденного постановлением администрации Петропавловск-Камчатского городского округа от 12.08.2021 № 1765, ПОСТАНОВЛЯЮ:

1. Внести в постановление администрации Петропавловск-Камчатского городского округа от 12.10.2016 № 1981 «Об утверждении муниципальной программы «Создание условий для развития культуры, спорта и молодежной политики в Петропавловск-Камчатском городском округе» следующие изменения:

- 1.1 таблицу 1 изложить в редакции согласно приложению 1;
- 1.2 таблицу 2 изложить в редакции согласно приложению 2;
- 1.3 таблицу 3 изложить в редакции согласно приложению 3;
- 1.4 таблицу 4 изложить в редакции согласно приложению 4.

2. Управлению делами администрации Петропавловск-Камчатского городского округа опубликовать настоящее постановление в газете «Град Петра и Павла» и разместить на официальном сайте администрации Петропавловск-Камчатского городского округа в информационно-телекоммуникационной сети «Интернет».

3. Настоящее постановление вступает в силу после дня его официального опубликования.

4. Контроль за исполнением настоящего постановления возложить на начальника Управления культуры, спорта и молодежной политики администрации Петропавловск-Камчатского городского округа.

*Глава  
Петропавловск-Камчатского городского округа  
К.В. Брызгин*

Полный текст Постановления администрации Петропавловск-Камчатского городского округа от 30.01.2024 № 67 опубликован в сетевом издании «Официальный сайт администрации Петропавловск-Камчатского городского округа» по адресу [pkgo.ru](http://pkgo.ru)

АДМИНИСТРАЦИЯ  
ПЕТРОПАВЛОВСК-КАМЧАТСКОГО ГОРОДСКОГО ОКРУГА

## ПОСТАНОВЛЕНИЕ

31.01.2024 № 70

### О внесении изменений в постановление администрации Петропавловск-Камчатского городского округа от 14.09.2021 № 2002 «Об утверждении муниципальной программы «Формирование современной городской среды в Петропавловск-Камчатском городском округе»

В соответствии с Решением Городской Думы Петропавловск-Камчатского городского округа от 20.12.2023 № 98-нд «О внесении изменений в Решение Городской Думы Петропавловск-Камчатского городского округа от 23.11.2022 № 13-нд «О бюджете Петропавловск-Камчатского городского округа на 2023 год и плановый период 2024-2025 годов», Решением Городской Думы Петропавловск-Камчатского городского округа от 20.12.2023 № 99-нд «О внесении изменений в Решение Городской Думы Петропавловск-Камчатского городского округа от 22.11.2023 № 97-нд «О бюджете Петропавловск-Камчатского городского округа на 2024 год и плановый период 2025-2026 годов», пунктами 4.1, 4.3 Порядка разработки и реализации муниципальных программ Петропавловск-Камчатского городского округа, утвержденного постановлением администрации Петропавловск-Камчатского городского округа от 12.08.2021 № 1765, ПОСТАНОВЛЯЮ:

1. Внести в муниципальную программу «Формирование современной городской среды в Петропавловск-Камчатском городском округе», утвержденную постановлением администрации Петропавловск-Камчатского городского округа от 14.09.2021 № 2002, следующие изменения:

1.1 строку девятую паспорта муниципальной программы «Формирование современной городской среды в Петропавловск-Камчатском городском округе» изложить в следующей редакции:

<b>«Объемы финансирования Программы</b>	Общий объем финансирования Программы составляет 4 214 263,34685 тысяч рублей (далее – тыс. рублей), в том числе: - федеральный бюджет – 1 053 107,24196 тыс. рублей; - краевой бюджет – 249 812,48055 тыс. рублей; - средства бюджета Петропавловск-Камчатского городского округа – 2 890 932,84147 тыс. рублей; - внебюджетные источники – 20 410,78287 тыс. рублей.»;
---	---

- 1.2 таблицу 2 изложить в редакции согласно приложению 1;
- 1.3 таблицу 3 изложить в редакции согласно приложению 2;
- 1.4 таблицу 4 изложить в редакции согласно приложению 3;
- 1.5 приложение 2 изложить в редакции согласно приложению 4;
- 1.6 приложение 3 изложить в редакции согласно приложению 5.

2. Управлению делами администрации Петропавловск-Камчатского городского округа опубликовать настоящее постановление в газете «Град Петра и Павла» и разместить на официальном сайте администрации Петропавловск-Камчатского городского округа в информационно-телекоммуникационной сети «Интернет».

3. Настоящее постановление вступает в силу после дня его официального опубликования.

4. Контроль за исполнением настоящего постановления возложить на руководителя Управления дорожного хозяйства, транспорта и благоустройства администрации Петропавловск-Камчатского городского округа.

*Глава  
Петропавловск-Камчатского городского округа  
К.В. Брызгин*

Полный текст Постановления администрации Петропавловск-Камчатского городского округа от 31.01.2024 № 70 опубликован в сетевом издании «Официальный сайт администрации Петропавловск-Камчатского городского округа» по адресу [pkgo.ru](http://pkgo.ru)

АДМИНИСТРАЦИЯ  
ПЕТРОПАВЛОВСК-КАМЧАТСКОГО ГОРОДСКОГО ОКРУГА

## ПОСТАНОВЛЕНИЕ

31.01.2024 № 79

### О внесении изменений в постановление администрации Петропавловск-Камчатского городского округа от 12.10.2016 № 1982 «Об утверждении муниципальной программы «Развитие экономики, межрегиональной и международной деятельности Петропавловск-Камчатского городского округа»

В соответствии с Решением Городской Думы Петропавловск-Камчатского городского округа от 20.12.2023 № 98-нд «О внесении изменений в Решение Городской Думы Петропавловск-Камчатского городского округа от 23.11.2022 № 13-нд «О бюджете Петропавловск-Камчатского городского округа на 2023 год и плановый период 2024-2025 годов», с Решением Городской Думы Петропавловск-Камчатского городского округа от 20.12.2023 № 99-нд «О внесении изменений в Решение Городской Думы Петропавловск-Камчатского городского округа от 22.11.2023 № 97-нд «О бюджете Петропавловск-Камчатского городского округа на 2024 год и плановый период 2025-2026 годов», пунктами 4.1, 4.3 Порядка разработки и реализации муниципальных программ Петропавловск-Камчатского городского округа, утвержденного постановлением администрации Петропавловск-Камчатского городского округа от 12.08.2021 № 1765, ПОСТАНОВЛЯЮ:

1. Внести в муниципальную программу «Развитие экономики, межрегиональной и международной деятельности Петропавловск-Камчатского городского округа», утвержденную постановлением администрации Петропавловск-Камчатского городского округа от 12.10.2016 № 1982, следующие изменения:

- 1.1 строку девятую таблицы 1 изложить в следующей редакции:

<b>«Объемы финансирования Программы</b>	Всего 472 128,54190 тыс. рублей (далее – тыс. руб.), в том числе: - краевой бюджет – 15 507,53475 тыс. руб.; - бюджет Петропавловск-Камчатского городского округа – 456 621,00715 тыс. руб.»;
---	---

- 1.1 таблицу 2 изложить в редакции согласно приложению 1;
- 1.2 таблицу 3 изложить в редакции согласно приложению 2;
- 1.3 таблицу 4 изложить в редакции согласно приложению 3.

2. Управлению делами администрации Петропавловск-Камчатского городского округа опубликовать настоящее постановление в газете «Град Петра и Павла» и разместить на официальном сайте администрации Петропавловск-Камчатского городского округа в информационно-телекоммуникационной сети «Интернет».

3. Настоящее постановление вступает в силу после дня его официального опубликования.

4. Контроль за исполнением настоящего постановления возложить на заместителя Главы администрации Петропавловск-Камчатского городского округа – начальника Управления экономического развития и предпринимательства администрации Петропавловск-Камчатского городского округа.

*Глава  
Петропавловск-Камчатского городского округа  
К.В. Брызгин*

Полный текст Постановления администрации Петропавловск-Камчатского городского округа от 31.01.2024 № 79 опубликован в сетевом издании «Официальный сайт администрации Петропавловск-Камчатского городского округа» по адресу [pkgo.ru](http://pkgo.ru)

АДМИНИСТРАЦИЯ  
ПЕТРОПАВЛОВСК-КАМЧАТСКОГО ГОРОДСКОГО ОКРУГА

## ПОСТАНОВЛЕНИЕ

31.01.2024 № 81

### О внесении изменений в постановление администрации Петропавловск-Камчатского городского округа от 14.09.2021 № 2005 «Об утверждении муниципальной программы «Развитие образования в Петропавловск-Камчатском городском округе»

В соответствии с Решением Городской Думы Петропавловск-Камчатского городского округа от 20.12.2023 № 98-нд «О внесении изменений в Решение Городской Думы Петропавловск-Камчатского городского округа от 23.11.2022 № 13-нд «О бюджете Петропавловск-Камчатского городского округа на 2023 год и плановый период 2024-2025 годов», с Решением Городской Думы Петропавловск-Камчатского городского округа от 20.12.2023 № 99-нд «О внесении изменений в Решение Городской Думы Петропавловск-Камчатского городского округа от 22.11.2023 № 97-нд

«О бюджете Петропавловск-Камчатского городского округа на 2024 год и плановый период 2025-2026 годов», пунктом 4.1 Порядка разработки и реализации муниципальных программ Петропавловск-Камчатского городского округа, утвержденного постановлением администрации Петропавловск-Камчатского городского округа от 12.08.2021 № 1765,

ПОСТАНОВЛЯЮ:

1. Внести в муниципальную программу «Развитие образования в Петропавловск-Камчатском городском округе», утвержденную постановлением администрации Петропавловск-Камчатского городского округа от 14.09.2021 № 2005, следующие изменения:

1.1 строку девятую таблицы 1 изложить в следующей редакции:

<b>«Объемы финансирования Программы»</b>	Всего 47 331 150,38623 тысяч рублей (далее тыс. руб.), в том числе: бюджет Петропавловск-Камчатского городского округа – 18 684 192,96665 тыс. руб.; краевой бюджет – 27 428 180,30615 тыс. руб.; федеральный бюджет – 1 218 777,11343 тыс. руб.»;
--	---

1.2 таблицу 2 изложить в редакции согласно приложению 1 к настоящему постановлению;

1.3 таблицу 3 изложить в редакции согласно приложению 2 к настоящему постановлению;

1.4 таблицу 4 изложить в редакции согласно приложению 3 к настоящему постановлению.

2. Управлению делами администрации Петропавловск-Камчатского городского округа опубликовать настоящее постановление в газете «Град Петра и Павла» и разместить на официальном сайте администрации Петропавловск-Камчатского городского округа в информационно-телекоммуникационной сети «Интернет».

3. Настоящее постановление вступает в силу после дня его официального опубликования.

4. Контроль за исполнением настоящего постановления возложить на начальника Управления образования администрации Петропавловск-Камчатского городского округа.

*Глава*

*Петропавловск-Камчатского городского округа  
К.В. Брызгин*

Полный текст Постановления администрации  
Петропавловск-Камчатского городского округа от 31.01.2024 № 81  
опубликован в сетевом издании «Официальный сайт администрации  
Петропавловск-Камчатского городского округа» по адресу [pkgo.ru](http://pkgo.ru)

АДМИНИСТРАЦИЯ  
ПЕТРОПАВЛОВСК-КАМЧАТСКОГО ГОРОДСКОГО ОКРУГА  
УПРАВЛЕНИЕ ФИНАНСОВ

## ПРИКАЗ

От 02.02.2024 № ОРД-04-02/1/24

**О внесении изменений в приказ  
Управления финансов администрации  
Петропавловск-Камчатского городского округа  
от 22.12.2021 № 162/21 «О Порядке санкцио-  
нирования расходов муниципальных бюджетных  
и муниципальных автономных учреждений  
Петропавловск-Камчатского городского округа,  
источником финансового обеспечения которых  
являются субсидии, полученные в соответствии  
с абзацем вторым пункта 1 статьи 78.1  
и пунктом 1 статьи 78.2 Бюджетного  
кодекса Российской Федерации»**

В соответствии с приказом Минфина России от 13.12.2017 № 226н «Об утверждении Порядка санкционирования расходов федеральных бюджетных учреждений и федеральных автономных учреждений, лицевые счета которым открыты в территориальных органах Федерального казначейства, источником финансового обеспечения которых являются субсидии, полученные в соответствии с абзацем вторым пункта 1 статьи 78.1 и статьей 78.2 Бюджетного кодекса Российской Федерации»

ПРИКАЗЫВАЮ:

1. Внести в Порядок санкционирования расходов муниципальных бюджетных и муниципальных автономных учреждений Петропавловск-Камчатского городского округа, источником финансового обеспечения которых являются субсидии, полученные в соответствии с абзацем вторым пункта 1 статьи 78.1 и пунктом 1 статьи 78.2 Бюджетного кодекса Российской Федерации, утвержденный приказом Управления финансов администрации Петропавловск-Камчатского городского округа от 22.12.2021 № 162/21, следующие изменения:

1.1 пункт 1 дополнить абзацем следующего содержания:

«Положения настоящего Порядка не распространяются на целевые субсидии, подлежащие казначейскому сопровождению в соответствии с решением о бюджете городского округа.»;

1.2 пункт 17 изложить в следующей редакции:

«17. Управление при положительном результате проверки, предусмотренной пунктами 12 – 16 настоящего Порядка, исполняет Сведения, не позднее рабочего дня, следующего за днем их поступления и отражает показатели на отдельном лицевом счете.

В случае если Сведения не соответствуют требованиям, установленным пунктами 12 – 16 настоящего Порядка, Управление в сроки, установленные абзацем первым настоящего пункта, направляет учреждению уведомление в электронной форме, содержащее информацию, позволяющую идентифицировать документ, не принятый к исполнению, а также содержащее дату и причину отказа, в соответствии с правилами организации и функционирования системы казначейских платежей, установленными Федеральным казначейством (далее – уведомление).»;

1.3 пункт 18 дополнить абзацем следующего содержания:

«В случае если в соответствии с законодательством Российской Федерации документы-основания ранее были размещены в единой информационной системе в сфере закупок (далее – единая информационная система), представление указанных документов-оснований в Управление не требуется.»;

1.4 дополнить пунктом 19(1) следующего содержания:

«19(1). При санкционировании целевых расходов, возникающих при оплате контрактов, подлежащих включению в соответствии со статьей 103 Федерального закона от 05.04.2013 № 44-ФЗ «О контрактной системе в сфере закупок товаров,

работ, услуг для обеспечения государственных и муниципальных нужд» в реестр контрактов, заключенных заказчиками (далее

- реестр контрактов), Управление дополнительно осуществляет проверку по следующим направлениям:

1) наличие информации о контракте в реестре контрактов;

2) наличие в платежном документе указания кода вида реестра – «02»;

3) соответствие уникального номера реестровой записи, идентификатора информации об этапе исполнения контракта, в случае, если контрактом предусмотрена выплата аванса, указанных в платежном документе, уникальному номеру реестровой записи, идентификатору информации об этапе исполнения контракта, указанных в реестре контрактов;

4) соответствие уникального номера реестровой записи, идентификатора информации о документе о приемке, указанных в платежном документе, уникальному номеру реестровой записи, идентификатору информации о документе о приемке, указанных в реестре контрактов;

5) неперевышение суммы в платежном документе над суммой, указанной в этапе исполнения контракта, информация о котором размещена в реестре контрактов, если контрактом предусмотрена выплата аванса;

6) неперевышение суммы в платежном документе над суммой, указанной в документе о приемке, информация о котором размещена в реестре контрактов.»;

1.5 дополнить пунктом 19(2) следующего содержания:

«19(2). При санкционировании целевых расходов в соответствии с платежными документами, сформированными с использованием единой информационной системы:

1) проверка по направлениям, указанным в подпунктах 19.1 и 19.4 пункта 19 и пункте 19(1) настоящего Порядка, осуществляется автоматически с использованием единой информационной системы;

2) проверка по направлениям, указанным в подпунктах 19.2, 19.3, 19.5 - 19.7 пункта 19 настоящего Порядка, проводится Управлением с использованием единой информационной системы;

3) проверка по направлению, указанному в подпункте 19.8 пункта 19 настоящего Порядка, не проводится.»;

1.6 пункт 20 изложить в следующей редакции:

«20. При казначейском обслуживании операций со средствами учреждений Управление при положительном результате проверки, предусмотренной пунктами 18 – 19(2) настоящего Порядка, исполняет принятые распоряжения о совершении казначейских платежей в электронном виде не позднее второго рабочего дня, следующего за днем их поступления.

В случае несоблюдения требований, установленных пунктами 18 – 19(2) настоящего Порядка Управление в срок, установленный абзацем первым, направляет учреждению уведомление, содержащее информацию, позволяющую идентифицировать платежный документ, не принятый к исполнению, а также содержащее дату и причину отказа в санкционировании целевых расходов в случае, если платежный документ представлялся учреждением в электронном виде, или в случае, если платежный документ представлен на бумажном носителе, возвращает копию платежного документа с проставлением даты отказа и причины отказа.».

2. Направить настоящий приказ для опубликования в газете

«Град Петра и Павла» и размещения на официальном сайте администрации Петропавловск-Камчатского городского округа в информационно-телекоммуникационной сети «Интернет».

3. Настоящий приказ вступает в силу после дня его официального опубликования и распространяет свое действие на правоотношения, возникшие с 01.01.2024.

4. Контроль за исполнением настоящего приказа возложить на заместителя руководителя Управления – начальника отдела казначейского исполнения бюджета Управления финансов администрации Петропавловск-Камчатского городского округа.

*И.о. заместителя Главы администрации  
Петропавловск-Камчатского городского округа –  
руководителя Управления финансов администрации  
Петропавловск-Камчатского городского округа  
Т.Б. Борщева*

ПЕТРОПАВЛОВСК-КАМЧАТСКАЯ  
ТЕРРИТОРИАЛЬНАЯ ИЗБИРАТЕЛЬНАЯ КОМИССИЯ

## ПОСТАНОВЛЕНИЕ

31 января 2024 г. № 39/103

**Об образовании избирательных участков,  
образованных на судах, которые будут находиться  
в день голосования в плавании, при проведении  
выборов Президента Российской Федерации  
17 марта 2024 года**

Руководствуясь п.п.2 п.3 ст.25 Федерального закона «О выборах Президента Российской Федерации» от 10 января 2003 года № 19, Постановлением Избирательной комиссии Камчатского края от 30 января 2024 года № 46/225 «О внесении изменения в постановление Избирательной комиссии Камчатского края от 16 января 2024 года № 43/211 «О согласовании образования избирательных участков для проведения голосования и подсчета голосов избирателей в местах временного пребывания избирателей на выборах Президента Российской Федерации 17 марта 2024 года и установлении их нумерации» для организации проведения голосования на судах, которые будут находиться в дни голосования в плавании, на основании обращений руководителей предприятий-судовладельцев Петропавловск-Камчатская территориальная избирательная комиссия

ПОСТАНОВЛЯЕТ:

1. Образовать избирательные участки на судах, которые будут находиться в дни голосования в плавании, в количестве 9, присвоить им номера согласно Постановлению избирательной комиссии Камчатского края .

2. Направить настоящее постановление в Избирательную комиссию Камчатского края

3. Опубликовать настоящее постановление в официальном издании Администрации Петропавловск-Камчатского городского округа газете «Град Петра и Павла».

4. Контроль за выполнением настоящего постановления возложить на секретаря Петропавловск-Камчатской территориальной избирательной комиссии Сергея Н.А.

*Председатель  
Петропавловск-Камчатской  
территориальной  
избирательной комиссии  
Н.В. Михалькова*

*Секретарь  
Петропавловск-Камчатской  
территориальной  
избирательной комиссии  
Н.А. Серяева*

Приложение  
к постановлению  
Петропавловск-Камчатской  
территориальной  
избирательной комиссии  
№ 39/103 от 31.01.2024 г.

**Список избирательных участков,  
образованных на судах, которые будут находиться  
в день голосования 17 марта 2024 года в плавании**

Организация	Тип и название судна	№ избира- тельного участка
ООО «РИЕРА ФЛОТА»	ТР «Айс Ривер»	302
	ТР «Айс Кристалл»	303
	ТР «Айс Оушен»	304
АО «ТРАЛФЛОТ»	БМРТ «Васильевский Остров»	305
ВОЙСКОВАЯ ЧАСТЬ 9862	ПСКР «Петропавловск-Камчатский»	306
	пскр «Анадырь»	307
	пскр «Магаданец»	308
	ппк «Камчатка»	309
	ппс «Антиас»	310

ПЕТРОПАВЛОВСК-КАМЧАТСКАЯ ГОРОДСКАЯ  
ТЕРРИТОРИАЛЬНАЯ ИЗБИРАТЕЛЬНАЯ КОМИССИЯ

## ПОСТАНОВЛЕНИЕ

9 января 2024 года № 136/876

**О внесении изменений в постановление  
Петропавловск-Камчатской городской  
территориальной избирательной комиссии  
от 31 мая 2023 года № 107/711  
«О формировании участковой избирательной  
комиссии избирательного участка № 2»**

На основании пункта «а» части 6 статьи 29 и пункта 11 статьи 29 Федерального закона «Об основных гарантиях избирательных прав и права на участие в референдуме граждан Российской Федерации» Петропавловск-Камчатская городская территориальная избирательная комиссия

ПОСТАНОВЛЯЕТ:

1. Досрочно прекратить полномочия члена участковой избирательной комиссии избирательного участка № 2 с правом решающего голоса Корниенко Ольги Васильевны, выдвинутую Камчатским краевым отделением политической партии «КОММУНИСТИЧЕСКАЯ ПАРТИЯ РОССИЙСКОЙ ФЕДЕРАЦИИ».

1. Назначить членом участковой избирательной комиссии избирательного участка № 2 с правом решающего голоса Иванову Ларису Викторовну, выдвинутую Камчатским краевым отделением политической партии «КОММУНИСТИЧЕСКАЯ ПАРТИЯ РОССИЙСКОЙ ФЕДЕРАЦИИ».

3. Опубликовать настоящее постановление в газете «Град Петра и Павла».

*Председатель  
Петропавловск-Камчатской городской  
территориальной избирательной комиссии  
О.Ю. Трохинина*  
*Секретарь  
Петропавловск-Камчатской городской  
территориальной избирательной комиссии  
О.А. Гончарова*

ПЕТРОПАВЛОВСК-КАМЧАТСКАЯ ГОРОДСКАЯ  
ТЕРРИТОРИАЛЬНАЯ ИЗБИРАТЕЛЬНАЯ КОМИССИЯ

## ПОСТАНОВЛЕНИЕ

9 января 2024 года № 136/877

**О внесении изменений в постановление  
Петропавловск-Камчатской городской  
территориальной избирательной комиссии  
от 31 мая 2023 года № 107/746  
«О формировании участковой избирательной  
комиссии избирательного участка № 37»**

На основании пункта «а» части 6 статьи 29 и пункта 11 статьи 29 Федерального закона «Об основных гарантиях избирательных прав и права на участие в референдуме граждан Российской Федерации» Петропавловск-Камчатская городская территориальная избирательная комиссия

ПОСТАНОВЛЯЕТ:

1. Досрочно прекратить полномочия члена участковой избирательной комиссии избирательного участка № 37 с правом решающего голоса Силантьевой Натальи Юрьевны, выдвинутую Камчатским краевым отделением политической партии «КОММУНИСТИЧЕСКАЯ ПАРТИЯ РОССИЙСКОЙ ФЕДЕРАЦИИ».

1. Назначить членом участковой избирательной комиссии избирательного участка № 37 с правом решающего голоса Шакуло Дианну Владимировну, выдвинутую Камчатским краевым отделением политической партии «КОММУНИСТИЧЕСКАЯ ПАРТИЯ РОССИЙСКОЙ ФЕДЕРАЦИИ».

3. Опубликовать настоящее постановление в газете «Град Петра и Павла».

*Председатель  
Петропавловск-Камчатской городской  
территориальной избирательной комиссии  
О.Ю. Трохинина*  
*Секретарь  
Петропавловск-Камчатской городской  
территориальной избирательной комиссии  
О.А. Гончарова*

ПЕТРОПАВЛОВСК-КАМЧАТСКАЯ ГОРОДСКАЯ  
ТЕРРИТОРИАЛЬНАЯ ИЗБИРАТЕЛЬНАЯ КОМИССИЯ

## ПОСТАНОВЛЕНИЕ

9 января 2024 года № 136/878

**О внесении изменений в постановление  
Петропавловск-Камчатской городской  
территориальной избирательной комиссии  
от 31 мая 2023 года № 107/752  
«О формировании участковой избирательной  
комиссии избирательного участка № 43»**

На основании пункта «а» части 6 статьи 29 и пункта 11 статьи 29 Федерального закона «Об основных гарантиях избирательных прав и права на участие в референдуме граждан Российской Федерации» Петропавловск-Камчатская городская территориальная избирательная комиссия

ПОСТАНОВЛЯЕТ:

1. Досрочно прекратить полномочия члена участковой избирательной комиссии избирательного участка № 43 с правом решающего голоса Ржевской Анны Николаевны, выдвинутую Камчатским краевым отделением политической партии «КОММУНИСТИЧЕСКАЯ ПАРТИЯ РОССИЙСКОЙ ФЕДЕРАЦИИ».

1. Назначить членом участковой избирательной комиссии избирательного участка № 43 с правом решающего голоса Середенко Татьяну Михайловну, выдвинутую Камчатским краевым отделением политической партии «КОММУНИСТИЧЕСКАЯ ПАРТИЯ РОССИЙСКОЙ ФЕДЕРАЦИИ».

3. Опубликовать настоящее постановление в газете «Град Петра и Павла».

*Председатель  
Петропавловск-Камчатской городской  
территориальной избирательной комиссии  
О.Ю. Трохинина*  
*Секретарь  
Петропавловск-Камчатской городской  
территориальной избирательной комиссии  
О.А. Гончарова*

ПЕТРОПАВЛОВСК-КАМЧАТСКАЯ ГОРОДСКАЯ  
ТЕРРИТОРИАЛЬНАЯ ИЗБИРАТЕЛЬНАЯ КОМИССИЯ

## ПОСТАНОВЛЕНИЕ

9 января 2024 года № 136/879

**О внесении изменений в постановление  
Петропавловск-Камчатской городской  
территориальной избирательной комиссии  
от 31 мая 2023 года № 107/756  
«О формировании участковой избирательной  
комиссии избирательного участка № 47»**

На основании пункта 11 статьи 29 Федерального закона «Об основных гарантиях избирательных прав и права на участие в референдуме граждан Российской Федерации» Петропавловск-Камчатская городская территориальная избирательная комиссия

ПОСТАНОВЛЯЕТ:

1. Назначить членом участковой избирательной комиссии избирательного участка № 47 с правом решающего голоса Николаенцева Вячеслава Александровича, выдвинутую Камчатским краевым отделением политической партии «КОММУНИСТИЧЕСКАЯ ПАРТИЯ РОССИЙСКОЙ ФЕДЕРАЦИИ».

2. Опубликовать настоящее постановление в газете «Град Петра и Павла».

*Председатель  
Петропавловск-Камчатской городской  
территориальной избирательной комиссии  
О.Ю. Трохинина*  
*Секретарь  
Петропавловск-Камчатской городской  
территориальной избирательной комиссии  
О.А. Гончарова*

ПЕТРОПАВЛОВСК-КАМЧАТСКАЯ ГОРОДСКАЯ  
ТЕРРИТОРИАЛЬНАЯ ИЗБИРАТЕЛЬНАЯ КОМИССИЯ

## ПОСТАНОВЛЕНИЕ

9 января 2024 года № 136/880

**О внесении изменений в постановление  
Петропавловск-Камчатской городской  
территориальной избирательной комиссии  
от 31 мая 2023 года № 107/760  
«О формировании участковой избирательной  
комиссии избирательного участка № 51»**

На основании пункта 11 статьи 29 Федерального закона «Об основных гарантиях избирательных прав и права на участие в референдуме граждан Российской Федерации» Петропавловск-Камчатская городская территориальная избирательная комиссия

ПОСТАНОВЛЯЕТ:

1. Назначить членом участковой избирательной комиссии избирательного участка № 51 с правом решающего голоса Шухова Александра Ринатовича, выдвинутого собранием избирателей по месту службы.

2. Опубликовать настоящее постановление в газете «Град Петра и Павла».

*Председатель  
Петропавловск-Камчатской городской  
территориальной избирательной комиссии  
О.Ю. Трохинина*  
*Секретарь  
Петропавловск-Камчатской городской  
территориальной избирательной комиссии  
О.А. Гончарова*

ПЕТРОПАВЛОВСК-КАМЧАТСКАЯ ГОРОДСКАЯ  
ТЕРРИТОРИАЛЬНАЯ ИЗБИРАТЕЛЬНАЯ КОМИССИЯ

## ПОСТАНОВЛЕНИЕ

16 января 2024 года № 137/882

### Об образовании избирательных участков для проведения голосования и подсчета голосов избирателей в местах временного пребывания избирателей на выборах Президента Российской Федерации 17 марта 2024 года

Руководствуясь пунктом 5 статьи 19 Федерального закона от 12 июня 2002 № 67-ФЗ «Об основных гарантиях избирательных прав и права на участие в референдуме граждан Российской Федерации», подпунктом 1 пункта 3 статьи 25 Федерального закона от 10 января 2003 № 19-ФЗ «О выборах Президента Российской Федерации», постановлением Избирательной комиссии Камчатского края от 16 января 2024 № 43/211 «О согласовании образования избирательных участков для проведения голосования и подсчета голосов избирателей в местах временного пребывания избирателей на выборах Президента Российской Федерации 17 марта 2024 года и установлении их нумерации», Петропавловск-Камчатская городская территориальная избирательная комиссия

ПОСТАНОВЛЯЕТ:

1. Образовать на территории Петропавловск-Камчатского городского округа в местах временного пребывания избирателей 8 (восемь) избирательных участков для проведения голосования и подсчета голосов избирателей на выборах Президента Российской Федерации 17 марта 2024 года согласно приложению.

2. Опубликовать настоящее постановление в газете Петропавловск-Камчатского городского округа «Град Петра и Павла» и разместить на официальном сайте Петропавловск-Камчатская городская территориальной избирательной комиссии в информационно-телекоммуникационной сети «Интернет».

**Председатель**  
**Петропавловск-Камчатской городской**  
**территориальной избирательной комиссии**  
**О.Ю. Трохинина**  
**Секретарь**  
**Петропавловск-Камчатской городской**  
**территориальной избирательной комиссии**  
**О.А. Гончарова**

Приложение  
к постановлению  
Петропавловск-Камчатской  
городской территориальной  
избирательной комиссии  
от 16.01.2024 № 137/882

### Избирательные участки в местах временного пребывания избирателей на территории Петропавловск-Камчатского городского округа на выборах Президента Российской Федерации 17 марта 2024 года

№ п/п	Номер избирательного участка	Место нахождения участковой избирательной комиссии и помещений для голосования	Адрес	Границы избирательного участка
1	67	Государственное бюджетное учреждение здравоохранения Камчатского края «Петропавловск-Камчатская городская больница № 2»	г. Петропавловск-Камчатский, ул. Строительная, 1 «а»	ГБУЗ Камчатского края «Петропавловск-Камчатская городская больница № 2»
2	68	Государственное бюджетное учреждение здравоохранения «Камчатская краевая больница им. А.С. Лукашевского»	г. Петропавловск-Камчатский, ул. Ленинградская, 112	ГБУЗ «Камчатская краевая больница им. А.С. Лукашевского»
3	69	Государственное бюджетное учреждение здравоохранения Камчатского края «Петропавловск-Камчатская городская больница № 1»	г. Петропавловск-Камчатский, ул. Атласова, 19	ГБУЗ Камчатского края «Петропавловск-Камчатская городская больница № 1»
4	70	Государственное бюджетное учреждение здравоохранения «Камчатский краевой наркологический диспансер»	г. Петропавловск-Камчатский, проспект 50 лет Октября, 2	ГБУЗ «Камчатский краевой наркологический диспансер»
5	71	Государственное бюджетное учреждение здравоохранения «Камчатский краевой противотуберкулезный диспансер»	г. Петропавловск-Камчатский, ул. Орджоникидзе, 9	ГБУЗ «Камчатский краевой противотуберкулезный диспансер»
6	72	Государственное бюджетное учреждение здравоохранения «Камчатский краевой онкологический диспансер»	г. Петропавловск-Камчатский, ул. Лукашевского, 15	ГБУЗ «Камчатский краевой онкологический диспансер»
7	73	Государственное бюджетное учреждение здравоохранения «Камчатский краевой родильный дом»	г. Петропавловск-Камчатский, ул. Лукашевского, 7	ГБУЗ Камчатского края «Камчатский краевой родильный дом»
8	74	Государственное бюджетное учреждение здравоохранения «Камчатский краевой психоневрологический диспансер»	г. Петропавловск-Камчатский, ул. Карагинская, 22	ГБУЗ «Камчатский краевой психоневрологический диспансер»

ПЕТРОПАВЛОВСК-КАМЧАТСКАЯ ГОРОДСКАЯ  
ТЕРРИТОРИАЛЬНАЯ ИЗБИРАТЕЛЬНАЯ КОМИССИЯ

## ПОСТАНОВЛЕНИЕ

26 января 2024 года № 140/887 г.

### О внесении изменения в постановление Петропавловск-Камчатской городской территориальной избирательной комиссии от 16 января 2024 года № 137/882 «Об образовании избирательных участков для проведения голосования и подсчета голосов избирателей в местах временного пребывания избирателей на выборах Президента Российской Федерации 17 марта 2024 года»

Руководствуясь пунктом 5 статьи 19 Федерального закона от 12 июня 2002 № 67-ФЗ «Об основных гарантиях избирательных прав и права на участие в референдуме граждан Российской Федерации», подпунктом 1 пункта 3 статьи 25 Федерального закона от 10 января 2003 № 19-ФЗ «О выборах Президента Российской Федерации», постановлением Избирательной комиссии Камчатского края от 16 января 2024 года № 43/211 «О согласовании образования избирательных участков для проведения голосования и подсчета голосов избирателей в местах временного пребывания избирателей на выборах Президента Российской Федерации 17 марта 2024 года и установлении их нумерации», Петропавловск-Камчатская городская территориальная избирательная комиссия

ПОСТАНОВЛЯЕТ:

1. Внести изменение в постановление Петропавловск-Камчатской городской территориальной избирательной комиссии от 16 января 2024 года № 137/882 «Об образовании избирательных участков для проведения голосования и подсчета голосов избирателей в местах временного пребывания избирателей на выборах Президента Российской Федерации 17 марта 2024 года» изложив приложение в новой редакции (прилагается)

2. Опубликовать настоящее постановление в газете Петропавловск-Камчатского городского округа «Град Петра и Павла» и разместить на официальном сайте Петропавловск-Камчатская городская территориальной избирательной комиссии в информационно-телекоммуникационной сети «Интернет».

3. Контроль за исполнением настоящего постановления возложить на секретаря Петропавловск-Камчатской городской территориальной избирательной комиссии Гончарову О.А.

**Председатель**  
**Петропавловск-Камчатской городской**  
**территориальной избирательной комиссии**  
**О.Ю. Трохинина**  
**Секретарь**  
**Петропавловск-Камчатской городской**  
**территориальной избирательной комиссии**  
**О.А. Гончарова**

Приложение  
к постановлению  
Петропавловск-Камчатской  
городской территориальной  
избирательной комиссии  
от 26.01.2024 № 140/887

### Избирательные участки в местах временного пребывания избирателей на территории Петропавловск-Камчатского городского округа на выборах Президента Российской Федерации 17 марта 2024 года

№ п/п	Номер избирательного участка	Место нахождения участковой избирательной комиссии и помещений для голосования	Адрес	Границы избирательного участка
1	67	Государственное бюджетное учреждение здравоохранения Камчатского края «Петропавловск-Камчатская городская больница № 2»	г. Петропавловск-Камчатский, ул. Строительная, 1 «а»	ГБУЗ Камчатского края «Петропавловск-Камчатская городская больница № 2»
2	68	Государственное бюджетное учреждение здравоохранения «Камчатская краевая больница им. А.С. Лукашевского»	г. Петропавловск-Камчатский, ул. Ленинградская, 112	ГБУЗ «Камчатская краевая больница им. А.С. Лукашевского»
3	69	Государственное бюджетное учреждение здравоохранения Камчатского края «Петропавловск-Камчатская городская больница № 1»	г. Петропавловск-Камчатский, ул. Атласова, 19	ГБУЗ Камчатского края «Петропавловск-Камчатская городская больница № 1»
4	70	Государственное бюджетное учреждение здравоохранения «Камчатский краевой наркологический диспансер»	г. Петропавловск-Камчатский, проспект 50 лет Октября, 2	ГБУЗ «Камчатский краевой наркологический диспансер»
5	71	Государственное бюджетное учреждение здравоохранения «Камчатский краевой противотуберкулезный диспансер»	г. Петропавловск-Камчатский, ул. Орджоникидзе, 9	ГБУЗ «Камчатский краевой противотуберкулезный диспансер»

№ п/п	Номер избирательного участка	Место нахождения участковой избирательной комиссии и помещений для голосования	Адрес	Границы избирательного участка
6	72	Государственное бюджетное учреждение здравоохранения «Камчатский краевой онкологический диспансер»	г. Петропавловск-Камчатский, ул. Лукашевского, 15	ГБУЗ «Камчатский краевой онкологический диспансер»
7	73	Государственное бюджетное учреждение здравоохранения «Камчатский краевой родильный дом»	г. Петропавловск-Камчатский, ул. Лукашевского, 7	ГБУЗ Камчатского края «Камчатский краевой родильный дом»
8	74	Государственное бюджетное учреждение здравоохранения «Камчатский краевой психоневрологический диспансер»	г. Петропавловск-Камчатский, ул. Карагинская, 22	ГБУЗ «Камчатский краевой психоневрологический диспансер»
9	301	Филиал № 2 федерального государственного казенного учреждения «1477 военно-морской клинический госпиталь» Министерства обороны Российской Федерации	г. Петропавловск-Камчатский, ул. Аммональная падь, 1	Филиал № 2 ФГКУ «1477 военно-морской клинический госпиталь» МО РФ

## ОПОВЕЩЕНИЕ о начале публичных слушаний

На публичные слушания представляется: проект внесения изменений в проект межевания территории части квартала № 4 планировочного подрайона 1.1.2. Деловое ядро центра городского планировочного района Центрального городского планировочного района в Петропавловск-Камчатском городском округе, утвержденный постановлением администрации Петропавловск-Камчатского городского округа от 17.01.2020 № 38 (далее – проект).

Перечень информационных материалов по проекту публичных слушаний:

1. Чертеж проекта внесения изменений в проект межевания территории.

Информационные материалы по проекту публичных слушаний представлены на экспозиции по адресу: город Петропавловск-Камчатский, улица Советская, дом 22, в холле Управления архитектуры и градостроительства администрации Петропавловск-Камчатского городского округа (этаж 3).

Оповещение дополнительно распространено на информационных стендах: около здания на улице Советская, дом 22; в местах массового скопления граждан, установленных Постановлением администрации Петропавловск-Камчатского городского округа от 12.02.2021 № 183, (МАУ «Расчетно-кассовый центр» адреса: проспект 50 лет Октября, д. 25а); а также в иных местах: в границах земельного участка с кадастровым номером 41:01:0010117:12443; в Федеральной государственной информационной системе «Единый портал государственных и муниципальных услуг (функций)» (далее – единый портал).

Экспозиция открыта: с 09.02.2024 по 19.02.2024.

Часы работы: понедельник – четверг с 9<sup>00</sup> до 17<sup>00</sup> часов, пятница с 9<sup>00</sup> до 16<sup>00</sup> часов (перерыв с 13<sup>00</sup> до 14<sup>00</sup> часов).

В ходе работы экспозиции проводится консультирование посетителей экспозиции, распространение информационных материалов о проекте, подлежащем рассмотрению на публичных слушаниях.

Публичные слушания состоятся: 19.02.2024 в 14<sup>30</sup> часов по адресу: город Петропавловск-Камчатский, улица Советская, дом 22, кабинет № 205 здания Управления архитектуры и градостроительства администрации Петропавловск-Камчатского городского округа, в порядке, установленном Решением Городской Думы Петропавловск-Камчатского городского округа от 28.04.2014 № 211-нд «О публичных слушаниях в Петропавловск-Камчатском городском округе».

Время начала регистрации участников: в 14<sup>00</sup> часов (не позднее чем за 30 минут до начала публичных слушаний).

В период публичных слушаний (со дня опубликования постановления Главы Петропавловск-Камчатского городского округа о назначении публичных слушаний до дня проведения собрания участников публичных слушаний включительно) участники публичных слушаний имеют право внести свои предложения и замечания по обсуждаемому проекту посредством:

- 1) записи в книге (журнале) учета посетителей экспозиции проекта, подлежащего рассмотрению на публичных слушаниях;
- 2) в письменной форме или в форме электронного документа в адрес организатора публичных слушаний;
- 3) в письменной или устной форме в ходе проведения публичных слушаний;
- 4) посредством обратной связи на едином портале.

Контакты организатора публичных слушаний: Организационный комитет, адрес: город Петропавловск-Камчатский, улица Советская, дом 22, телефон (4152) 30-31-00 (доб. 33-00), факс (4152) 30-25-96.

Проект и информационные материалы к нему будут размещены на сайте администрации Петропавловск-Камчатского городского округа в информационно-телекоммуникационной сети «Интернет» по адресу: «<http://www.pkgo.ru/>», раздел Новости/Публичные слушания, общественные слушания/Объявления о слушаниях и на сайте Городской Думы Петропавловск-Камчатского городского округа «<http://www.duma.pkgo.ru/>», раздел Деятельность/Заседания Городской Думы/Публичные слушания, а также на едином портале по адресу: «<https://pos.gosuslugi.ru/>», раздел Общественные обсуждения и публичные слушания.

## ОПОВЕЩЕНИЕ о начале публичных слушаний

На публичные слушания представляется: проект межевания территории части квартала № 6 планировочного подрайона 3.2.1 Жилой район – «Сероглазка» (в районе земельного участка 41:01:0010117:1671) Северного городского планировочного района в Петропавловск-Камчатском городском округе (далее – проект).

Перечень информационных материалов по проекту публичных слушаний:

1. Чертеж проекта межевания территории.

Информационные материалы по проекту публичных слушаний представлены на экспозиции по адресу: город Петропавловск-Камчатский, улица Советская,

дом 22, в холле Управления архитектуры и градостроительства администрации Петропавловск-Камчатского городского округа (этаж 3).

Оповещение дополнительно распространено на информационных стендах: около здания на улице Советская, дом 22; в местах массового скопления граждан, установленных Постановлением администрации Петропавловск-Камчатского городского округа от 12.02.2021 № 183, (МАУ «Расчетно-кассовый центр» адреса: проспект 50 лет Октября, д. 25а); в границах земельного участка с кадастровым номером 41:01:0010117:1671; в Федеральной государственной информационной системе «Единый портал государственных и муниципальных услуг (функций)» (далее – единый портал).

Экспозиция открыта: с 09.02.2024 по 19.02.2024.

Часы работы: понедельник – четверг с 9<sup>00</sup> до 17<sup>00</sup> часов, пятница с 9<sup>00</sup> до 16<sup>00</sup> часов (перерыв с 13<sup>00</sup> до 14<sup>00</sup> часов).

В ходе работы экспозиции проводится консультирование посетителей экспозиции, распространение информационных материалов о проекте, подлежащем рассмотрению на публичных слушаниях.

Публичные слушания состоятся: 19.02.2024 в 14<sup>30</sup> часов по адресу: город Петропавловск-Камчатский, улица Советская, дом 22, кабинет № 205 здания Управления архитектуры и градостроительства администрации Петропавловск-Камчатского городского округа, в порядке, установленном Решением Городской Думы Петропавловск-Камчатского городского округа от 28.04.2014 № 211-нд «О публичных слушаниях в Петропавловск-Камчатском городском округе».

Время начала регистрации участников: в 14<sup>00</sup> часов (не позднее чем за 30 минут до начала публичных слушаний).

В период публичных слушаний (со дня опубликования постановления Главы Петропавловск-Камчатского городского округа о назначении публичных слушаний до дня проведения собрания участников публичных слушаний включительно) участники публичных слушаний имеют право внести свои предложения и замечания по обсуждаемому проекту посредством:

- 1) записи в книге (журнале) учета посетителей экспозиции проекта, подлежащего рассмотрению на публичных слушаниях;
- 2) в письменной форме или в форме электронного документа в адрес организатора публичных слушаний;
- 3) в письменной или устной форме в ходе проведения публичных слушаний;
- 4) посредством обратной связи на едином портале.

Контакты организатора публичных слушаний: Организационный комитет, адрес: город Петропавловск-Камчатский, улица Советская, дом 22, телефон (4152) 30-31-00 (доб. 33-00), факс (4152) 30-25-96.

Проект и информационные материалы к нему будут размещены на сайте администрации Петропавловск-Камчатского городского округа в информационно-телекоммуникационной сети «Интернет» по адресу: «<http://www.pkgo.ru/>», раздел Новости/Публичные слушания, общественные слушания/Объявления о слушаниях и на сайте Городской Думы Петропавловск-Камчатского городского округа «<http://www.duma.pkgo.ru/>», раздел Деятельность/Заседания Городской Думы/Публичные слушания, а также на едином портале по адресу: «<https://pos.gosuslugi.ru/>», раздел Общественные обсуждения и публичные слушания.

## ОПОВЕЩЕНИЕ о начале публичных слушаний

На публичные слушания представляется: проект межевания территории части квартала № 5 планировочного подрайона 1.3.1. Центральная промышленная зона (в границах улицы Боевая) Центрального городского планировочного района Петропавловск-Камчатского городского округа (далее – проект).

Перечень информационных материалов по проекту публичных слушаний:

1. Чертеж проекта межевания территории.

Информационные материалы по проекту публичных слушаний представлены на экспозиции по адресу: город Петропавловск-Камчатский, улица Советская, дом 22, в холле Управления архитектуры и градостроительства администрации Петропавловск-Камчатского городского округа (этаж 3).

Оповещение дополнительно распространено на информационных стендах: около здания на улице Советская, дом 22; в местах массового скопления граждан, установленных Постановлением администрации Петропавловск-Камчатского городского округа от 12.02.2021 № 183, (МАУ «Расчетно-кассовый центр» адреса: проспект 50 лет Октября, д. 25а); а также в иных местах: на остановочном павильоне общественного транспорта «Школа № 9»; в Федеральной государственной информационной системе «Единый портал государственных и муниципальных услуг (функций)» (далее – единый портал).

Экспозиция открыта: с 09.02.2024 по 19.02.2024.

Часы работы: понедельник – четверг с 9<sup>00</sup> до 17<sup>00</sup> часов, пятница с 9<sup>00</sup> до 16<sup>00</sup> часов (перерыв с 13<sup>00</sup> до 14<sup>00</sup> часов).

В ходе работы экспозиции проводится консультирование посетителей экспозиции, распространение информационных материалов о проекте, подлежащем рассмотрению на публичных слушаниях.

Публичные слушания состоятся: 19.02.2024 в 14<sup>30</sup> часов по адресу: город Петропавловск-Камчатский, улица Советская, дом 22, кабинет № 205 здания Управления архитектуры и градостроительства администрации Петропавловск-Камчатского городского округа, в порядке, установленном Решением Городской Думы Петропавловск-Камчатского городского округа от 28.04.2014 № 211-нд «О публичных слушаниях в Петропавловск-Камчатском городском округе».

Время начала регистрации участников: в 14<sup>00</sup> часов (не позднее чем за 30 минут до начала публичных слушаний).

В период публичных слушаний (со дня опубликования постановления Главы Петропавловск-Камчатского городского округа о назначении публичных слушаний до дня проведения собрания участников публичных слушаний включительно) участники публичных слушаний имеют право внести свои предложения и замечания по обсуждаемому проекту посредством:

- 1) записи в книге (журнале) учета посетителей экспозиции проекта, подлежащего рассмотрению на публичных слушаниях;
- 2) в письменной форме или в форме электронного документа в адрес организатора публичных слушаний;
- 3) в письменной или устной форме в ходе проведения публичных слушаний;
- 4) посредством обратной связи на едином портале.

Контакты организатора публичных слушаний: Организационный комитет, адрес: город Петропавловск-Камчатский, улица Советская, дом 22, телефон (4152) 30-31-00 (доб. 33-00), факс (4152) 30-25-96.

Проект и информационные материалы к нему будут размещены на сайте администрации Петропавловск-Камчатского городского округа в информационно-телекоммуникационной сети «Интернет» по адресу: «<http://www.pkgo.ru/>», раздел Новости/Публичные слушания, общественные слушания/Объявления о слушаниях и на сайте Городской Думы Петропавловск-Камчатского городского округа «<http://www.duma.pkgo.ru/>», раздел Деятельность/Заседания Городской Думы/Публичные слушания, а также на едином портале по адресу: «<https://pos.gosuslugi.ru/>», раздел Общественные обсуждения и публичные слушания.



**ИЗВЕЩЕНИЕ****о проведении собрания о согласовании  
местоположения границы земельного участка**

Кадастровым инженером Морщагиным Максимом Геннадьевичем, 683002, г. Петропавловск-Камчатский, ул. В. Кручины, д. 6/2, кв. 22, e-mail: terra41@yandex.ru, т. 89147817435, 25390, выполняются кадастровые работы в отношении земельного участка с кадастровым № 41:01:0010130:2274, расположенного Российской Федерация, Камчатский край, г. Петропавловск-Камчатский, ш. Петропавловское, 41:01:0010130.

Заказчиком кадастровых работ явля-

ется Креслина Г.П., г. Петропавловск-Камчатский, пер. Садовый, д. 4, кв. 27, т. +79619699694.

Собрание по поводу согласования местоположения границы состоится по адресу: г. Петропавловск-Камчатский, пр. Рыбаков, д. 2, кв. 5, «05» марта 2024 г. в 11 часов 30 минут.

С проектом межевого плана земельного участка можно ознакомиться по адресу: г. Петропавловск-Камчатский, пр. Рыбаков, д. 2, кв. 5.

Требования о проведении согласования местоположения границ земельных участков на местности принимаются с «02» февраля 2024 г. по «04» марта 2024 г., обоснованные возражения о местоположении границ земельных участков после ознакомления с проектом межевого плана принимаются с «02» февраля 2024 г. по «04» марта 2024 г., по адресу: г. Петропавловск-Камчатский, пр. Рыбаков, д. 2, кв. 5.

Смежный земельный участок, в отноше-

нии местоположения границ которого проводится согласование: 41:01:0010130:2276, расположенный: Камчатский край, г. Петропавловск-Камчатский, ш. Петропавловское, 25, потребительский кооператив № 50.

При проведении согласования местоположения границ при себе необходимо иметь документ, удостоверяющий личность, а также документы о правах на земельный участок (часть 12 статьи 39, часть 2 статьи 40 Федерального закона от 24 июля 2007 г. N 221-ФЗ «О кадастровой деятельности»).

АДМИНИСТРАЦИЯ  
ПЕТРОПАВЛОВСК-КАМЧАТСКОГО ГОРОДСКОГО ОКРУГА

**ПОСТАНОВЛЕНИЕ**

30.01.2024 № 68

**О внесении изменений в постановление администрации  
Петропавловск-Камчатского городского округа от 12.10.2016 № 1980****«Об утверждении муниципальной программы «Реализация государственной национальной политики и укрепление гражданского единства в Петропавловск-Камчатском городском округе»**

В соответствии с Решением Городской Думы Петропавловск-Камчатского городского округа от 20.12.2023 № 99-нд «О внесении изменений в Решение Городской Думы Петропавловск-Камчатского городского округа от 22.11.2023 № 97-нд «О бюджете Петропавловск-Камчатского городского округа на 2024 год и плановый период 2025-2026 годов», пунктами 4.1 и 4.3 Порядка разработки и реализации муниципальных программ Петропавловск Камчатского городского округа, утвержденном постановлением администрации Петропавловск-Камчатского городского округа от 12.08.2021 № 1765 «Об утверждении Порядка разработки и реализации муниципальных программ Петропавловск-Камчатского городского округа»,

ПОСТАНОВЛЯЮ:

1. Внести в муниципальную программу «Реализация государственной национальной политики и укрепление гражданского единства в Петропавловск-Камчатском городском округе», утвержденную постановлением администрации Петропавловск-Камчатского городского округа от 12.10.2016 № 1980, следующие изменения:

1.1 таблицу 1 изложить в редакции согласно приложению 1;

1.2 таблицу 2 изложить в редакции согласно приложению 2;  
1.3 таблицу 3 изложить в редакции согласно приложению 3;  
1.4 таблицу 4 изложить в редакции согласно приложению 4.

2. Управлению делами администрации Петропавловск-Камчатского городского округа опубликовать настоящее постановление в газете «Град Петра и Павла» и разместить на официальном сайте администрации Петропавловск-Камчатского городского округа в информационно-телекоммуникационной сети «Интернет».

3. Настоящее постановление вступает в силу после дня его официального опубликования.

4. Контроль за исполнением настоящего постановления возложить на заместителя Главы администрации Петропавловск-Камчатского городского округа – руководителя Управления делами администрации Петропавловск-Камчатского городского округа.

Глава

Петропавловск-Камчатского городского округа  
К.В. Брызгин

Приложение 1  
к постановлению администрации  
Петропавловск-Камчатского  
городского округа  
от 30.01.2024 № 68

Таблица 1

**Паспорт муниципальной программы «Реализация государственной национальной политики и укрепление гражданского единства в Петропавловск-Камчатском городском округе»**

Ответственный исполнитель Программы	Официальное полное наименование: Управление делами администрации Петропавловск-Камчатского городского округа – муниципальное учреждение. Официальное сокращенное наименование: Управление делами администрации городского округа.
Разработчик Программы	Официальное полное наименование: Управление делами администрации Петропавловск-Камчатского городского округа – муниципальное учреждение. Официальное сокращенное наименование: Управление делами администрации городского округа.
Главные распорядители бюджетных средств Программы	Официальное полное наименование: Управление делами администрации Петропавловск-Камчатского городского округа – муниципальное учреждение. Официальное сокращенное наименование: Управление делами администрации городского округа.
Исполнители Программы	Официальное полное наименование: Управление делами администрации Петропавловск-Камчатского городского округа – муниципальное учреждение. Официальное сокращенное наименование: Управление делами администрации городского округа.
Стратегические цели Программы	1. Расширение возможностей развития человеческого потенциала всех жителей Петропавловск-Камчатского городского округа на основе сбалансированной синергетической интеграции ресурсов экономики, образования, культуры, здравоохранения, спорта и молодежной политики; 2. Создание условий для активного развития отношений между всеми категориями субъектов принятия решений в городе, в том числе расширения участия жителей в управлении городом на основе сотрудничества между гражданами и властью.
Подпрограммы	1. Подпрограмма 1 «Устойчивое развитие коренных малочисленных народов Севера, Сибири и Дальнего Востока в Петропавловск-Камчатском городском округе»; 2. Подпрограмма 2 «Поддержка социально ориентированных некоммерческих организаций Петропавловск-Камчатского городского округа».
Задачи	1. Укрепление материально-технической базы традиционных отраслей хозяйствования, сохранение и развитие национальной культуры, традиций и обычаев коренных малочисленных народов Севера, Сибири и Дальнего Востока (далее – КМНС) в Петропавловск-Камчатском городском округе. 2. Содействие развитию общественно полезной деятельности местных сообществ, в том числе благотворительности, путем внедрения в практику механизмов предоставления субсидий на реализацию гражданских инициатив, оказание финансовой поддержки деятельности социально ориентированных некоммерческих организаций (далее – СОНКО) Петропавловск-Камчатского городского округа.
Сроки реализации Программы	2019 – 2026 годы.
Объемы финансирования Программы	Всего 51 392,33542 тыс. рублей (далее – тыс. руб.), в том числе: - краевой бюджет – 3 943,86126 тыс. руб.; - бюджет Петропавловск-Камчатского городского округа – 47 354,11966 тыс. руб.; - внебюджетные источники – 94,354500 тыс. руб.
Ожидаемые результаты реализации Программы	1. Увеличение количества общин КМНС и СОНКО, зарегистрированных в Петропавловск-Камчатском городском округе, получивших финансовую поддержку из бюджета Петропавловск-Камчатского городского округа. 2. Создание условий для устойчивого развития КМНС. 3. Активизация деятельности местных сообществ в сфере создания и продвижения социальных инициатив, участия в принятии решений по вопросам местного значения.

Приложение 2  
к постановлению администрации  
Петропавловск-Камчатского  
городского округа  
от 30.01.2024 № 68

Таблица 2

## Объемы финансирования Программы

№ пункта	Наименование мероприятия	Код целевой статьи расходов бюджета	Срок реализации мероприятия	Объем финансирования, рублей,					Исполнители	Главные распорядители бюджетных средств, распорядители внебюджетных средств
				в том числе по источникам финансирования:						
				ВСЕГО	федеральный бюджет	краевой бюджет	бюджет городского округа	внебюджетные источники		
<b>ВСЕГО ПО ПРОГРАММЕ, в том числе:</b>			2019-2026, в том числе по годам:	51 392,33542	0,00000	3 943,86126	47 354,11966	94,354500	Управление делами администрации Петропавловск-Камчатского городского округа (далее – Управление делами администрации)	Управление делами администрации
			2019	2 616,10000	0,00000	1 300,00000	1 316,10000	0,00000		
			2020	2 260,66300	0,00000	0,00000	2 260,66300	0,00000		
			2021	3 729,04778	0,00000	566,98000	3 153,67778	8,39000		
			2022	6 042,27888	0,00000	932,50000	5 082,87888	26,90000		
			2023	9 857,21226	0,00000	951,11126	8 885,20000	20,90100		
			2024	9 097,63350	0,00000	193,27000	8 885,20000	19,16350		
			2025	8 894,70000	0,00000	0,00000	8 885,20000	9,50000		
			2026	8 894,70000	0,00000	0,00000	8 885,20000	9,50000		
<b>Всего по подпрограмме 1: «Устойчивое развитие коренных малочисленных народов Севера, Сибири и Дальнего Востока в Петропавловск-Камчатском городском округе», в том числе:</b>			2021-2026, в том числе по годам:	1 597,93339	0,00000	711,35000	792,22889	94,354500	Управление делами администрации	Управление делами администрации
			2021	176,26778	0,00000	151,09000	16,78778	8,39000		
			2022	181,31111	0,00000	138,97000	15,44111	26,90000		
			2023	438,92100	0,00000	228,02000	190,00000	20,90100		
			2024	402,43350	0,00000	193,27000	190,00000	19,16350		
			2025	199,50000	0,00000	0,00000	190,00000	9,50000		
			2026	199,50000	0,00000	0,00000	190,00000	9,50000		
<b>Цель: Создание на территории Петропавловск-Камчатского городского округа условий для устойчивого развития коренных малочисленных народов Севера, Сибири и Дальнего Востока на основе укрепления их социально-экономического потенциала при сохранении исконной среды обитания, традиционного образа жизни и культурных ценностей этих народов</b>										
<b>Задача 1: Укрепление материально-технической базы традиционных отраслей хозяйствования, сохранение и развитие национальной культуры, традиций и обычаев коренных малочисленных народов Севера, Сибири и Дальнего Востока в Петропавловск-Камчатском городском округе</b>			2021-2026, в том числе по годам:	1 597,93339	0,00000	711,35000	792,22889	94,35450	Управление делами администрации	Управление делами администрации
			2021	176,26778	0,00000	151,09000	16,78778	8,39000		
			2022	181,31111	0,00000	138,97000	15,44111	26,90000		
			2023	438,92100	0,00000	228,02000	190,00000	20,90100		
			2024	402,43350	0,00000	193,27000	190,00000	19,16350		
			2025	199,50000	0,00000	0,00000	190,00000	9,50000		
			2026	199,50000	0,00000	0,00000	190,00000	9,50000		
1.1	Предоставление субсидий юридическим лицам (за исключением субсидий муниципальным учреждениям и унитарным предприятиям), индивидуальным предпринимателям, некоммерческим организациям (за исключением государственных (муниципальных) учреждений)		2021-2026, в том числе по годам:	1 597,93339	0,00000	711,35000	792,22889	94,35450	Управление делами администрации	Управление делами администрации
		0816060000	2021	176,26778	0,00000	151,09000	16,78778	8,39000		
		0816060000	2022	181,31111	0,00000	138,97000	15,44111	26,90000		
		0816060000	2023	438,92100	0,00000	228,02000	190,00000	20,90100		
		0816060000	2024	402,43350	0,00000	193,27000	190,00000	19,16350		
		0816060000	2025	199,50000	0,00000	0,00000	190,00000	9,50000		
		0816060000	2026	199,50000	0,00000	0,00000	190,00000	9,50000		
1.1.1	Создание условий для устойчивого развития экономики традиционных отраслей хозяйственной деятельности коренных малочисленных народов в местах их традиционного проживания (предоставление субсидий общинам коренных малочисленных народов Севера, Сибири и Дальнего Востока на приобретение оборудования и инвентаря)		2021-2026, в том числе по годам:	1 597,93339	0,00000	711,35000	792,22889	94,35450	Управление делами администрации	Управление делами администрации
		081604006K 08160T006K	2021	176,26778	0,00000	151,09000	16,78778	8,39000		
		081604006K 08160T006K	2022	181,31111	0,00000	138,97000	15,44111	26,90000		
		0816060010 081604006K 08160T006K	2023	438,92100	0,00000	228,02000	190,00000	20,90100		
		081604079K 0816060010 08160T079K	2024	402,43350	0,00000	193,27000	190,00000	19,16350		
		081604079K 0816060010 08160T079K	2025	199,50000	0,00000	0,00000	190,00000	9,50000		
		081604079K 0816060010 08160T079K	2026	199,50000	0,00000	0,00000	190,00000	9,50000		

№ пункта	Наименование мероприятия	Код целевой статьи расходов бюджета	Срок реализации мероприятия	Объем финансирования, рублей,					Исполнители	Главные распорядители бюджетных средств, распорядители внебюджетных средств
				в том числе по источникам финансирования:						
				ВСЕГО	федеральный бюджет	краевой бюджет	бюджет городского округа	внебюджетные источники		
<b>Всего по подпрограмме 2: «Поддержка социально ориентированных некоммерческих организаций Петропавловск-Камчатского городского округа», в том числе:</b>			2019-2026, в том числе по годам:	49 794,40203	0,00000	3 232,51126	46 561,89077	0,00000	Управление делами администрации	Управление делами администрации
			2019	2 616,10000	0,00000	1 300,00000	1 316,10000	0,00000		
			2020	2 260,66300	0,00000	0,00000	2 260,66300	0,00000		
			2021	3 552,78000	0,00000	415,89000	3 136,89000	0,00000		
			2022	5 860,96777	0,00000	793,53000	5 067,43777	0,00000		
			2023	9 418,29126	0,00000	723,09126	8 695,20000	0,00000		
			2024	8 695,20000	0,00000	0,00000	8 695,20000	0,00000		
			2025	8 695,20000	0,00000	0,00000	8 695,20000	0,00000		
			2026	8 695,20000	0,00000	0,00000	8 695,20000	0,00000		
<b>Цель: создание на территории Петропавловск-Камчатского городского округа условий, способствующих развитию социально ориентированных некоммерческих организаций, повышению гражданской активности населения</b>										
<b>Задача 1: Содействие развитию общественно полезной деятельности местных сообществ, в том числе, благотворительности, путем внедрения в практику механизмов предоставления субсидий на реализацию гражданских инициатив, оказание финансовой поддержки деятельности социально ориентированных некоммерческих организаций Петропавловск-Камчатского городского округа</b>			2019-2026, в том числе по годам:	49 794,40203	0,00000	3 232,51126	46 561,89077	0,00000	Управление делами администрации	Управление делами администрации
			2019	2 616,10000	0,00000	1 300,00000	1 316,10000	0,00000		
			2020	2 260,66300	0,00000	0,00000	2 260,66300	0,00000		
			2021	3 552,78000	0,00000	415,89000	3 136,89000	0,00000		
			2022	5 860,96777	0,00000	793,53000	5 067,43777	0,00000		
			2023	9 418,29126	0,00000	723,09126	8 695,20000	0,00000		
			2024	8 695,20000	0,00000	0,00000	8 695,20000	0,00000		
			2025	8 695,20000	0,00000	0,00000	8 695,20000	0,00000		
			2026	8 695,20000	0,00000	0,00000	8 695,20000	0,00000		
2.1.	Предоставление субсидий юридическим лицам (за исключением субсидий муниципальным учреждениям и унитарным предприятиям), индивидуальным предпринимателям, некоммерческим организациям (за исключением государственных (муниципальных) учреждений)		2019-2026, в том числе по годам:	49 794,40203	0,00000	3 232,51126	46 561,89077	0,00000	Управление делами администрации	Управление делами администрации
		0826060000	2019	2 616,10000	0,00000	1 300,00000	1 316,10000	0,00000		
		0826060000	2020	2 260,66300	0,00000	0,00000	2 260,66300	0,00000		
		0826060000	2021	3 552,78000	0,00000	415,89000	3 136,89000	0,00000		
		0826060000	2022	5 860,96777	0,00000	793,53000	5 067,43777	0,00000		
		0826060000	2023	9 418,29126	0,00000	723,09126	8 695,20000	0,00000		
		0826060000	2024	8 695,20000	0,00000	0,00000	8 695,20000	0,00000		
		0826060000	2025	8 695,20000	0,00000	0,00000	8 695,20000	0,00000		
	0826060000	2026	8 695,20000	0,00000	0,00000	8 695,20000	0,00000			
2.1.1	Оказание финансовой поддержки социально ориентированным некоммерческим организациям, зарегистрированным и осуществляющим деятельность на территории Петропавловск-Камчатского городского округа		2019-2020, в том числе по годам:	4 876,76300	0,00000	1 300,00000	3 576,76300	0,00000	Управление делами администрации	Управление делами администрации
		0826040063 0826060020 08260S0063	2019	2 616,10000	0,00000	1 300,00000	1 316,10000	0,00000		
		0826040063 0826060020 08260T0063	2020	2 260,66300	0,00000	0,00000	2 260,66300	0,00000		
2.1.2	Повышение гражданской активности социально ориентированных некоммерческих организаций и улучшение условий для устойчивого развития социально ориентированных некоммерческих организаций в Петропавловск-Камчатском городском округе		2021-2026, в том числе по годам:	44 917,63903	0,00000	1 932,51126	42 985,12777	0,00000	Управление делами администрации	Управление делами администрации
		082604006K 0826060240 08260T006K	2021	3 552,78000	0,00000	415,89000	3 136,89000	0,00000		
		082604006K 0826060240 08260T006K	2022	5 860,96777	0,00000	793,53000	5 067,43777	0,00000		
		082604006K 0826060240 08260T006K 0826040030	2023	9 418,29126	0,00000	723,09126	8 695,20000	0,00000		
		0826060240	2024	8 695,20000	0,00000	0,00000	8 695,20000	0,00000		
		0826060240	2025	8 695,20000	0,00000	0,00000	8 695,20000	0,00000		
		0826060240	2026	8 695,20000	0,00000	0,00000	8 695,20000	0,00000		

Приложение 3  
к постановлению администрации  
Петропавловск-Камчатского  
городского округа  
от 30.01.2024 № 68

Таблица 3

**Показатели результативности Программы**

№	Наименование мероприятия	Наименование целевых показателей (индикаторов)	Единица измерения	Значения целевых показателей (индикаторов)										
				Базовый	по годам реализации программы									
					2019	2020	2021	2022	2023	2024	2025	2026		
Подпрограмма 1: «Устойчивое развитие коренных малочисленных народов Севера, Сибири и Дальнего Востока в Петропавловск-Камчатском городском округе»														
Цель подпрограммы 1: Создание на территории Петропавловск-Камчатского городского округа условий для устойчивого развития коренных малочисленных народов Севера, Сибири и Дальнего Востока на основе укрепления их социально-экономического потенциала при сохранении исконной среды обитания, традиционного образа жизни и культурных ценностей этих народов														
Задача 1: Укрепление материально-технической базы традиционных отраслей хозяйствования, сохранение и развитие национальной культуры, традиций и обычаев коренных малочисленных народов Севера, Сибири и Дальнего Востока в Петропавловск-Камчатском городском округе														
1.1	Предоставление субсидий юридическим лицам (за исключением субсидий муниципальным учреждениям и унитарным предприятиям), индивидуальным предпринимателям, некоммерческим организациям (за исключением государственных (муниципальных) учреждений)													
1.1.1	Создание условий для устойчивого развития экономики традиционных отраслей хозяйствования коренных малочисленных народов в местах их традиционного проживания и традиционной хозяйственной деятельности (предоставление субсидий общинам коренных малочисленных народов Севера, Сибири и Дальнего Востока на приобретение оборудования и инвентаря)	Количество общин КМНС – получателей финансовой поддержки из бюджета Петропавловск-Камчатского городского округа	Единица	3	0	0	1	1	1	1	1	1	1	
		Доля общин КМНС, осуществляющих традиционную хозяйственную деятельность при поддержке администрации Петропавловск-Камчатского городского округа, от общего числа зарегистрированных общин КМНС на территории Петропавловск-Камчатского городского округа	Процент	15	0	0	5,3	2,6	2,6	2,6	2,6	2,6	2,6	
Подпрограмма 2: «Поддержка социально ориентированных некоммерческих организаций в Петропавловск-Камчатском городском округе»														
Цель подпрограммы 1: Создание на территории Петропавловск-Камчатского городского округа условий, способствующих развитию и функционированию социально ориентированных некоммерческих организаций														
Задача 1: Содействие развитию общественно полезной деятельности местных сообществ, в том числе, благотворительности, путем внедрения в практику механизмов предоставления субсидий на реализацию гражданских инициатив, оказание финансовой поддержки деятельности социально ориентированных некоммерческих организаций Петропавловск-Камчатского городского округа														
2.1	Предоставление субсидий юридическим лицам (за исключением субсидий муниципальным учреждениям и унитарным предприятиям), индивидуальным предпринимателям, некоммерческим организациям (за исключением государственных (муниципальных) учреждений)													
2.1.1	Оказание финансовой поддержки социально ориентированным некоммерческим организациям, зарегистрированным и осуществляющим деятельность на территории Петропавловск-Камчатского городского округа	Количество организаций- получателей поддержки путем предоставления субсидий	Единица	53	7	8	-	-	-	-	-	-	-	
		Доля социально ориентированных некоммерческих организаций, реализующих социально значимые мероприятия при поддержке администрации Петропавловск-Камчатского городского округа, от общего числа зарегистрированных некоммерческих организаций на территории Петропавловск-Камчатского городского округа	Процент	12,12	1,5	1,7	-	-	-	-	-	-	-	
2.1.2	Повышение гражданской активности социально ориентированных некоммерческих организаций и улучшение условий для устойчивого развития социально ориентированных некоммерческих организаций в Петропавловск-Камчатском городском округе	Количество организаций- получателей поддержки путем предоставления субсидий	Единица	53	-	-	9	14	18	15	15	15	15	
		Доля социально ориентированных некоммерческих организаций, реализующих социально значимые мероприятия при поддержке администрации Петропавловск-Камчатского городского округа, от общего числа зарегистрированных некоммерческих организаций на территории Петропавловск-Камчатского городского округа	Процент	12,12	-	-	1,8	8,5	10,9	9,1	9,1	9,1	9,1	

Приложение 4  
к постановлению администрации  
Петропавловск-Камчатского  
городского округа  
от 30.01.2024 № 68

Таблица 4

**План реализации Программы**

№ п/п	Наименование основного мероприятия	Наименование контрольного события	Объем финансирования	Исполнитель	Срок наступления контрольного события									
					2023				2024				2025	2026
					I кв.	II кв.	III кв.	IV кв.	I кв.	II кв.	III кв.	IV кв.	Кв.*	Кв.*
Подпрограмма 1 «Устойчивое развитие коренных малочисленных народов Севера, Сибири и Дальнего Востока в Петропавловск-Камчатском городском округе»														
1.	Предоставление субсидий юридическим лицам (за исключением субсидий муниципальным учреждениям и унитарным предприятиям), индивидуальным предпринимателям, некоммерческим организациям (за исключением государственных (муниципальных) учреждений)		Всего, в том числе по годам	1 597,93339	Управление делами администрации Петропавловск-Камчатского городского округа									
	Объявление о проведении конкурса на право получения субсидий, прием заявлений и документов на участие в конкурсе	2023	438,92100		x				x				I кв; II кв.	
	Проведение конкурса на право получения субсидий, выдача субсидий	2024	402,43350			x			x	x				
		2025	199,50000											
		2026	199,50000											

№ п/п	Наименование основного мероприятия	Наименование контрольного события	Объем финансирования	Исполнитель	Срок наступления контрольного события												
					2023				2024				2025	2026			
					I кв.	II кв.	III кв.	IV кв.	I кв.	II кв.	III кв.	IV кв.	Кв.*	Кв.*			
<b>Подпрограмма 2 «Поддержка социально ориентированных некоммерческих организаций Петропавловск-Камчатского городского округа»</b>																	
2.	Предоставление субсидий юридическим лицам (за исключением субсидий муниципальным учреждениям и унитарным предприятиям), индивидуальным предпринимателям, некоммерческим организациям (за исключением государственных (муниципальных) учреждений)	Объявление о проведении конкурса на право получения субсидий, прием заявлений и документов на участие в конкурсе	Всего, в том числе по годам	49 794,40203	Управление делами администрации Петропавловск-Камчатского городского округа												
			2023	9 418,29126		x	x				x				I кв;	I кв;	
			2024	8 695,20000		x	x	x			x	x					
			2025	8 695,20000													
		Проведение конкурса на право получения субсидий, выдача субсидий	2026	8 695,20000													

\* Указывается квартал года, в котором планируется наступление контрольного события.

АДМИНИСТРАЦИЯ  
ПЕТРОПАВЛОВСК-КАМЧАТСКОГО ГОРОДСКОГО ОКРУГА

## ПОСТАНОВЛЕНИЕ

31.01.2024 № 74

### О внесении изменений в постановление администрации Петропавловск-Камчатского городского округа от 13.10.2016 № 1986 «Об утверждении муниципальной программы «Обеспечение защиты населения от чрезвычайных ситуаций и совершенствование гражданской обороны, профилактика правонарушений, экстремизма, терроризма в Петропавловск-Камчатском городском округе»

В соответствии с Решением Городской Думы Петропавловск-Камчатского городского округа от 20.12.2023 № 98-нд «О внесении изменений в Решение Городской Думы Петропавловск-Камчатского городского округа от 23.11.2022 № 13-нд «О бюджете Петропавловск-Камчатского городского округа на 2023 год и плановый период 2024-2025 годов», Решением Городской Думы Петропавловск-Камчатского городского округа от 20.12.2023 № 99-нд «О внесении изменений в Решение Городской Думы Петропавловск-Камчатского городского округа от 22.11.2023 № 97-нд «О бюджете Петропавловск-Камчатского городского округа на 2024 год и плановый период 2025-2026 годов», пунктами 4.1, 4.3 Порядка разработки и реализации муниципальных программ Петропавловск-Камчатского городского округа, утвержденного постановлением администрации Петропавловск-Камчатского городского округа от 12.08.2021 № 1765, ПОСТАНОВЛЯЮ:

1. Внести в муниципальную программу «Обеспечение защиты населения от чрезвычайных ситуаций и совершенствование гражданской обороны, профилактика правонарушений, экстремизма, терроризма в Петропавловск-Камчатском городском округе», утвержденную постановлением администрации Петропавловск-Камчатского городского округа от 13.10.2016 № 1986, следующие изменения:

- 1.1 таблицу 1 изложить в редакции согласно приложению 1;
- 1.2 раздел 2 изложить в редакции согласно приложению 2;
- 1.3 таблицу 2 изложить в редакции согласно приложению 3;
- 1.4 таблицу 3 изложить в редакции согласно приложению 4;
- 1.5 таблицу 4 изложить в редакции согласно приложению 5.

2. Управлению делами администрации Петропавловск-Камчатского городского округа опубликовать настоящее постановление в газете «Град Петра и Павла» и разместить на официальном сайте администрации Петропавловск-Камчатского городского округа в информационно-телекоммуникационной сети «Интернет».

3. Настоящее постановление вступает в силу после дня его официального опубликования.

4. Контроль за исполнением настоящего постановления возложить на начальника Управления по обеспечению безопасности жизнедеятельности населения администрации Петропавловск-Камчатского городского округа.

**Глава  
Петропавловск-  
Камчатского  
городского округа  
К.В. Брызгин**

**Приложение 1  
к постановлению администрации  
Петропавловск-Камчатского  
городского округа  
от 31.01.2024 № 74**

Таблица 1

### Паспорт муниципальной программы «Обеспечение защиты населения от чрезвычайных ситуаций и совершенствование гражданской обороны, профилактика правонарушений, экстремизма, терроризма в Петропавловск-Камчатском городском округе»

<b>Ответственный исполнитель Программы</b>	Официальное полное наименование: Управление по обеспечению безопасности жизнедеятельности населения администрации Петропавловск-Камчатского городского округа – муниципальное учреждение. Официальное сокращенное наименование: УОБЖН администрации Петропавловск-Камчатского городского округа.
<b>Разработчик Программы</b>	Официальное полное наименование: Управление по обеспечению безопасности жизнедеятельности населения администрации Петропавловск-Камчатского городского округа – муниципальное учреждение. Официальное сокращенное наименование: УОБЖН администрации Петропавловск-Камчатского городского округа.
<b>Главные распорядители бюджетных средств Программы</b>	1. Официальное полное наименование: Управление по обеспечению безопасности жизнедеятельности населения администрации Петропавловск-Камчатского городского округа – муниципальное учреждение. Официальное сокращенное наименование: УОБЖН администрации Петропавловск-Камчатского городского округа. 2. Официальное полное наименование: Управление экономического развития и предпринимательства администрации Петропавловск-Камчатского городского округа – муниципальное учреждение. Официальное сокращенное наименование: Управление экономического развития и предпринимательства администрации городского округа. 3. Официальное полное наименование: Управление коммунального хозяйства и жилищного фонда администрации Петропавловск-Камчатского городского округа – муниципальное учреждение. Официальное сокращенное наименование: Управление коммунального хозяйства и жилищного фонда. 4. Официальное полное наименование: Управление делами администрации Петропавловск-Камчатского городского округа – муниципальное учреждение. Официальное сокращенное наименование: Управление делами администрации городского округа. 5. Официальное полное наименование: Управление архитектуры и градостроительства администрации Петропавловск-Камчатского городского округа – муниципальное учреждение. Официальное сокращенное наименование: Управление архитектуры и градостроительства администрации городского округа. 6. Официальное полное наименование: Управление дорожного хозяйства, транспорта и благоустройства администрации Петропавловск-Камчатского городского округа – муниципальное учреждение. Официальное сокращенное наименование: Управление дорожного хозяйства, транспорта и благоустройства.
<b>Исполнители Программы</b>	1. Управление по обеспечению безопасности жизнедеятельности населения администрации Петропавловск-Камчатского городского округа – муниципальное учреждение. 2. Управление экономического развития и предпринимательства администрации Петропавловск-Камчатского городского округа – муниципальное учреждение. 3. Управление коммунального хозяйства и жилищного фонда администрации Петропавловск-Камчатского городского округа – муниципальное учреждение. 4. Муниципальное казенное учреждение «Центр управления кризисными ситуациями города Петропавловска-Камчатского». 5. Управление делами администрации Петропавловск-Камчатского городского округа – муниципальное учреждение. 6. Управление дорожного хозяйства, транспорта и благоустройства администрации Петропавловск-Камчатского городского округа – муниципальное учреждение. 7. Муниципальное казенное учреждение «Управление капитального строительства и ремонта».
<b>Стратегическая цель Программы</b>	Защита населения и территорий Петропавловск-Камчатского городского округа.
<b>Подпрограммы</b>	1. Подпрограмма 1 «Совершенствование гражданской обороны и защиты населения» (далее – Подпрограмма 1); 2. Подпрограмма 2 «Профилактика правонарушений» (далее – Подпрограмма 2); 3. Подпрограмма 3 «Профилактика терроризма и экстремизма» (далее – Подпрограмма 3); 4. Подпрограмма 4 «Построение и развитие систем (сегментов) аппаратно-программного комплекса «Безопасный город», обеспечение комплексной безопасности учреждений социальной сферы в Петропавловск-Камчатском городском округе» (далее – Подпрограмма 4).

<b>Задачи</b>	<ol style="list-style-type: none"> <li>Оповещение населения Петропавловск-Камчатского городского округа при возникновении чрезвычайных ситуаций природного и техногенного характера (далее – ЧС), а также при организации и осуществлении мероприятий по гражданской обороне, развитие системы мониторинга и прогнозирования чрезвычайных ситуаций природного и техногенного характера на территории Петропавловск-Камчатского городского округа.</li> <li>Обеспечение постоянной готовности сил и средств гражданской обороны, обучение населения действиям при осуществлении мероприятий по гражданской обороне на территории городского округа, защита населения и территории городского округа от чрезвычайных ситуаций природного и техногенного характера, проведение мероприятий по минимизации и (или) ликвидации последствий проявлений терроризма и экстремизма в границах Петропавловск-Камчатского городского округа, по обеспечению безопасности людей на водных объектах.</li> <li>Совершенствование функционирования постоянно действующего органа управления и обеспечение деятельности органа повседневного управления городским звеном Камчатской территориальной подсистемы предупреждения и ликвидации чрезвычайных ситуаций Петропавловск-Камчатского городского округа (далее – городское звено КТП РСЧС ПКГО).</li> <li>Создание условий для привлечения граждан к охране общественного порядка, проведение профилактики правонарушений.</li> <li>Информирование граждан, проживающих на территории Петропавловск-Камчатского городского округа, о методах предупреждения угрозы террористического акта, разъяснение сущности терроризма и его общественной опасности, формирования стойкого неприятия обществом, прежде всего молодежью, идеологии терроризма в различных его проявлениях, а также осуществление комплекса дополнительных мер антитеррористической защищенности объектов (территорий) при проведении массовых мероприятий.</li> <li>Создание единой информационной среды автоматизированного управления угрозами и рисками общественной безопасности на территории Петропавловск-Камчатского городского округа, повышение оснащенности современными программно-техническими средствами и системами связи органов повседневного управления городским звеном КТП РСЧС ПКГО.</li> </ol>
<b>Сроки реализации Программы</b>	2019-2026 годы.
<b>Объемы финансирования Программы</b>	<p>Всего 917 819,96248 тысяч рублей (далее – тыс. рублей), в том числе:</p> <ul style="list-style-type: none"> <li>- бюджет Петропавловск-Камчатского городского округа – 904 117,70477 тыс. рублей;</li> <li>- краевой бюджет – 13 702,25771 тыс. рублей.</li> </ul>
<b>Ожидаемые результаты реализации Программы</b>	<ol style="list-style-type: none"> <li>Снижение возможного травматизма и предотвращение гибели людей, снижение материального ущерба от чрезвычайных ситуаций природного и техногенного характера на территории Петропавловск-Камчатского городского округа.</li> <li>Своевременное доведение до населения Петропавловск-Камчатского городского округа сигналов об угрозах возникновения или о возникновении чрезвычайных ситуаций природного и техногенного характера, о мерах пожарной безопасности, а также об угрозах, возникающих вследствие военных конфликтов.</li> <li>Поддержание номенклатуры и объема резерва материальных ресурсов для обеспечения населения Петропавловск-Камчатского городского округа в случаях возникновения чрезвычайных ситуаций природного и техногенного характера на территории Петропавловск-Камчатского городского округа и запасов материально-технических, продовольственных, медицинских и иных средств, предназначенных для первоочередного жизнеобеспечения населения Петропавловск-Камчатского городского округа, пострадавшего при военных конфликтах или вследствие этих конфликтов.</li> <li>Поддержание в состоянии готовности пунктов управления Главы (руководителя гражданской обороной) Петропавловск-Камчатского городского округа.</li> <li>Квалифицированная организация и эффективное обеспечение взаимодействия сил и средств городского звена КТП РСЧС ПКГО и спасательных служб, предназначенных для решения задач гражданской обороны и защиты населения и территории Петропавловск-Камчатского городского округа от чрезвычайных ситуаций природного и техногенного характера.</li> <li>Повышение уровня информированности населения Петропавловск-Камчатского городского округа по профилактике правонарушений, терроризма и экстремизма.</li> <li>Повышение эффективности деятельности народных дружин, участвующих в охране общественного порядка.</li> <li>Обеспечение дополнительных мер антитеррористической защищенности при проведении массовых мероприятий в границах Петропавловск-Камчатского городского округа.</li> <li>Развитие систем (сегментов) аппаратно-программного комплекса «Безопасный город», обеспечение комплексной безопасности учреждений социальной сферы в Петропавловск-Камчатского городского округа.</li> </ol>

**Приложение 2**  
**к постановлению администрации**  
**Петропавловск-Камчатского**  
**городского округа**  
**от 31.01.2024 № 74**

## Раздел 2. Характеристика основных мероприятий Программы

2.1. Решение задачи Подпрограммы 1 по оповещению населения Петропавловск-Камчатского городского округа при возникновении чрезвычайных ситуаций природного и техногенного характера, при организации и осуществлении мероприятий по гражданской обороне, а также по развитию системы мониторинга и прогнозирования чрезвычайных ситуаций природного и техногенного характера на территории Петропавловск-Камчатского городского округа от чрезвычайных ситуаций природного и техногенного характера, при организации и осуществлении мероприятий по гражданской обороне, а также по минимизации и (или) ликвидации последствий проявлений терроризма и экстремизма в границах Петропавловск-Камчатского городского округа, по обеспечению безопасности людей на водных объектах включает следующее мероприятие:

2.1.1 информатизация в период 2019-2026 годов.

Реализация мероприятия предполагает развитие комплексной системы экстренного оповещения населения об угрозе возникновения или о возникновении чрезвычайных ситуаций природного и техногенного характера в Петропавловск-Камчатском городском округе.

В процессе исполнения мероприятия планируется ежегодно приобретать и внедрять (производить установку и пуско-наладочные работы) комплексы голосового оповещения населения П-166 ИТК ОС КГО для увеличения диапазона охвата (покрытия) территории Петропавловск-Камчатского городского округа комплексной системой экстренного оповещения населения об угрозе возникновения или о возникновении чрезвычайных ситуаций природного и техногенного характера, что будет обеспечивать своевременное доведение до населения сигналов об угрозах возникновения или о возникновении чрезвычайных ситуаций природного и техногенного характера, о мерах пожарной безопасности, а также об угрозах, возникающих вследствие военных конфликтов.

Для реализации мероприятия по приобретению, установке, пуско-наладочных работ подведомственное муниципальное казенное учреждение «Центр управления кризисными ситуациями города Петропавловска-Камчатского», как исполнитель мероприятия, в соответствии с Федеральным законом от 05.04.2013 № 44-ФЗ «О контрактной системе в сфере закупок товаров, работ, услуг для обеспечения государственных и муниципальных нужд» организует процедуры закупок (является Заказчиком), по результатам которых определяются поставщики и заключаются муниципальные контракты на поставку, установку комплексов голосового оповещения населения.

Обеспечение реализации данного мероприятия производится за счет средств краевого бюджета и бюджета Петропавловск-Камчатского городского округа.

Привлечение финансирования осуществляется из краевого бюджета в рамках реализации государственной программы Камчатского края «Безопасная Камчатка», утвержденной постановлением Правительства Камчатского края от 28.12.2023 № 700-П.

2.2. Решение задачи Подпрограммы 1 по обеспечению постоянной готовности сил и средств гражданской обороны, обучению населения действиям при осуществлении мероприятий по гражданской обороне на территории Петропавловск-Камчатского городского округа, защите населения и территории городского округа от чрезвычайных ситуаций природного и техногенного характера, проведению мероприятий по минимизации и (или) ликвидации последствий проявлений терроризма и экстремизма в границах городского округа, по обеспечению безопасности людей на водных объектах для повышения уровня защиты населения и территории Петропавловск-Камчатского городского округа от чрезвычайных ситуаций природного и техногенного характера, при организации и осуществлении мероприятий по гражданской обороне, а также по минимизации и (или) ликвидации последствий проявлений терроризма и экстремизма в границах Петропавловск-Камчатского городского округа, по обеспечению безопасности людей на водных объектах включает следующие мероприятия:

2.2.1 формирование запасов в период 2019-2026 годов.

Реализация мероприятия предполагает создание, использование и восполнение:

1) в соответствии с Решением Городской Думы Петропавловск-Камчатского городского округа Камчатского края от 16.05.2018 № 55-нд «О порядке создания и использования резервов финансовых и материальных ресурсов для ликвидации чрезвычайных ситуаций и порядке восполнения использованных средств этих резервов на территории Петропавловск-Камчатского городского округа», постановлением администрации Петропав-

ловск-Камчатского городского округа от 23.07.2018 № 1587 «О номенклатуре и объемах резерва материальных ресурсов для ликвидации чрезвычайных ситуаций природного и техногенного характера на территории Петропавловск-Камчатского городского округа» резервов финансовых и материальных ресурсов для ликвидации чрезвычайных ситуаций в целях экстренного привлечения необходимых средств для обеспечения населения в случае возникновения чрезвычайных ситуаций природного и техногенного характера на территории Петропавловск-Камчатского городского округа;

2) в соответствии с постановлением администрации Петропавловск-Камчатского городского округа от 27.06.2023 № 1437 «О порядке создания, содержания и использования в целях гражданской обороны запасов материально-технических, продовольственных, медицинских и иных средств на территории Петропавловск-Камчатского городского округа», постановлением администрации Петропавловск-Камчатского городского округа от 07.04.2023 № 679 «О номенклатуре и объемах запасов материально-технических, продовольственных, медицинских и иных средств в целях гражданской обороны в Петропавловск-Камчатском городском округе» в целях гражданской обороны запасов материально-технических, продовольственных, медицинских и иных средств, предназначенных для первоочередного жизнеобеспечения населения Петропавловск-Камчатского городского округа, пострадавшего при военных конфликтах или вследствие этих конфликтов, а также при чрезвычайных ситуациях природного и техногенного характера, и оснащения аварийно-спасательных формирований, спасательных служб при проведении аварийно-спасательных и других неотложных работ в случае возникновения опасностей при военных конфликтах или вследствие этих конфликтов, а также при чрезвычайных ситуациях природного и техногенного характера.

Для реализации мероприятия подведомственное муниципальное казенное учреждение «Центр управления кризисными ситуациями города Петропавловск-Камчатского», как исполнитель мероприятия, в соответствии с Федеральным законом от 05.04.2013 № 44-ФЗ «О контрактной системе в сфере закупок товаров, работ, услуг для обеспечения государственных и муниципальных нужд» организует процедуры закупок (является Заказчиком), по результатам которых определяются поставщики и заключаются муниципальные контракты на приобретение резервов материальных ресурсов для ликвидации чрезвычайных ситуаций и запасов в целях гражданской обороны.

2.2.2 содержание, капитальный, текущий ремонт объектов нежилого фонда муниципальной собственности (ЗС ГО) в 2019 году включает в себя проведение текущего ремонта запасного пункта управления руководителя гражданской обороны Петропавловск-Камчатского городского округа для его дальнейшего использования по назначению.

Реализация данного мероприятия направлена на создание комфортных и безопасных условий нахождения руководителя гражданской обороны Петропавловск-Камчатского городского округа для осуществления руководства и координации действий при наступлении событий гражданской обороны и чрезвычайных ситуаций природного и техногенного характера в Петропавловск-Камчатском городском округе.

2.2.3 обеспечение пожарной безопасности в период 2019-2026 годов.

В 2019 году для реализации мероприятия планируется установка системы охранно-пожарной сигнализации на запасном пункте управления руководителя гражданской обороны Петропавловск-Камчатского городского округа в соответствии с пожарными требованиями.

А также в течении всего периода реализации данного мероприятия планируется предоставление субсидии социально ориентированному общественному объединению пожарной охраны, созданному по инициативе физических и (или) юридических лиц – общественных объединений для участия в профилактике и (или) тушении пожаров и проведении аварийно-спасательных работ.

Субсидия предоставляется на конкурсной основе в соответствии с постановлением администрации Петропавловск-Камчатского городского округа от 29.12.2017 № 3215 «О порядке предоставления субсидии общественным объединениям пожарной охраны из бюджета Петропавловск-Камчатского городского округа».

Обеспечение первичных мер пожарной безопасности на территории Петропавловск-Камчатского городского округа.

Для реализации мероприятия подведомственное муниципальное казенное учреждение «Центр управления кризисными ситуациями города Петропавловска-Камчатского»,

как исполнитель мероприятия, в соответствии с Федеральным законом от 05.04.2013 № 44-ФЗ «О контрактной системе в сфере закупок товаров, работ, услуг для обеспечения государственных и муниципальных нужд» организовывает процедуры закупок (является Заказчиком), по результатам которых определяются поставщики и заключаются муниципальные контракты на приобретения материальных ресурсов для ликвидации чрезвычайных ситуаций природного и техногенного характера на территории Петропавловск-Камчатского городского округа.

2.2.4 организация муниципальных мероприятий (смотри, конкурсы, фестивали, выставки, ярмарки, семинары, круглые столы, соревнования, праздничные мероприятия, гуляния, субботники, учения, чествование, акции, реализация программ и проектов) в период 2019-2026 годов.

Исполнители данного мероприятия (Управление по обеспечению безопасности жизнедеятельности населения администрации Петропавловск-Камчатского городского округа, Управление экономического развития и предпринимательства администрации Петропавловск-Камчатского городского округа, Управление коммунального хозяйства и жилищного фонда администрации Петропавловск-Камчатского городского округа) в соответствии с Федеральным законом от 05.04.2013 № 44-ФЗ «О контрактной системе в сфере закупок товаров, работ, услуг для обеспечения государственных и муниципальных нужд» организуют процедуры закупок (являющиеся Заказчиками), по результатам которых определяются поставщики и заключаются муниципальные контракты на оказание услуг по обеспечению учений, тренировок и практических занятий по развёртыванию элементов пунктов временного размещения.

В результате реализации данного мероприятия отрабатываются и совершенствуются навыки по оперативному развёртыванию и организации работы по приведению сил и средств городского звена КТП РСЧС ПКГО и спасательных служб для оказания помощи населению при наступлении событий гражданской обороны и чрезвычайных ситуаций природного и техногенного характера в Петропавловск-Камчатском городском округе.

А также в соответствии со статьей 11 Решения Городской Думы Петропавловск-Камчатского городского округа от 31.10.2013 № 145-нд «О наградах и почетных званиях Петропавловск-Камчатского городского округа». В течении всего периода реализации данного мероприятия планируется Присуждение денежной премии за успехи в деле охраны общественного порядка и премии за успехи в сфере пожарной охраны.

2.2.5 Организация мероприятий в области защиты населения и территорий от чрезвычайных ситуаций в Петропавловск-Камчатском городском округе в период 2019-2026 годов.

Для реализации мероприятия Управлением по обеспечению безопасности жизнедеятельности населения администрации Петропавловск-Камчатского городского округа, как исполнителем мероприятия, планируется заключение муниципального контракта на оказание услуг по предоставлению специализированной гидрометеорологической информации для муниципальных нужд Петропавловск-Камчатского городского округа в соответствии с Федеральным законом от 05.04.2013 № 44-ФЗ «О контрактной системе в сфере закупок товаров, работ, услуг для обеспечения государственных и муниципальных нужд».

Реализация мероприятия позволит получать оперативную специализированную гидрометеорологическую информацию по результатам проведенных специализированных снеголавинных наблюдений (мониторинга снеговой обстановки), а также рекомендации с целью предотвращения возникновения угрозы жизни и здоровью населения Петропавловск-Камчатского городского округа, и объектам экономики при возможном самопроизвольном сходе лавин.

Организация работы пункта временного размещения, его ремонт, содержание, транспортное обеспечение, размещение и питание лиц, прибывших в экстренном массовом порядке и находящихся в пункте временного размещения на территории Петропавловск-Камчатского городского округа.

В соответствии с постановлением администрации Петропавловск-Камчатского городского округа от 02.03.2018 № 369 «О функционировании городского звена Камчатской территориальной подсистемы единой государственной системы предупреждения и ликвидации чрезвычайных ситуаций Петропавловск-Камчатского городского округа» исполнителями мероприятия являются муниципальное казенное учреждение «Центр управления кризисными ситуациями г. Петропавловска-Камчатского», Управление экономического развития и предпринимательства администрации Петропавловск-Камчатского городского округа, Управление дорожного хозяйства, транспорта и благоустройства администрации Петропавловск-Камчатского городского округа, муниципальное казенное учреждение «Управление капитального строительства и ремонта». В соответствии с Федеральным законом от 05.04.2013 № 44-ФЗ «О контрактной системе в сфере закупок товаров, работ, услуг для обеспечения государственных и муниципальных нужд» исполнители организуют процедуры закупок (являются Заказчиками), по результатам которых определяются поставщики и заключаются муниципальные контракты на оказание услуг по ремонту помещений, входящих в состав пункта временного размещения, содержанию и функционированию пункта временного размещения для лиц, прибывших в экстренном массовом порядке и находящихся в пункте временного размещения на территории Петропавловск-Камчатского городского округа, а также организации их питания и транспортного обеспечения.

Реализация данного мероприятия позволит обеспечить соблюдение социальных прав и гарантий, первоочередное жизнеобеспечение граждан Российской Федерации, Украины, Донецкой Народной Республики, Луганской Народной Республики и лиц без гражданства, постоянно проживающих на территориях Украины, Донецкой Народной Республики, Луганской Народной Республики и прибывших на территорию Российской Федерации в экстренном массовом порядке и находящихся на территории Петропавловск-Камчатского городского округа.

2.2.6 В период 2020-2023 годов участие в разработке и реализации планов по предупреждению и ликвидации чрезвычайных ситуаций, по обеспечению безопасности людей на водных объектах.

Выполнение мероприятия в период с 2020 по 2023 год направлено на обеспечение профилактических мер безопасности населения на водных объектах общего пользования на территории Петропавловск-Камчатского городского округа, на которых установлено ограничение или запрет в случаях, предусмотренных законодательством Российской Федерации.

Реализация мероприятия проводится путем информирования населения Петропавловск-Камчатского городского округа (установка баннера – щита информационного, аншлагов) об ограничении или запрете водопользования на водных объектах общего пользования с целью защиты жизни и здоровья населения Петропавловск-Камчатского городского округа.

2.2.7 В соответствии с подпунктом «г» пункта 5 Положения о подготовке населения в области гражданской обороны» (далее – Положение) и подпунктом «В» пункта 6 приложения к Положению, утвержденного постановлением Правительства Российской Федерации от 02.11.2000 № 841 «Об утверждении Положения о подготовке населения в области гражданской обороны», в 2023 году запланировано изготовление и распространение среди населения памяток, листовок и пособий в целях обучения населения действиям при осуществлении мероприятий по гражданской обороне на территории Петропавловск-Камчатского городского округа.

Выполнение мероприятия направлено на повышение уровня информированности (осведомленности) граждан по обучению населения действиям при осуществлении мероприятий по гражданской обороне на территории Петропавловск-Камчатского городского округа.

Реализация мероприятия предусматривает изготовление памяток, листовок по тематике обучения населения действиям при осуществлении мероприятий по гражданской обороне на территории Петропавловск-Камчатского городского округа и распространение их среди населения.

2.2.8 Мероприятия по охране объектов недвижимого имущества, находящегося в муниципальной собственности.

Выполнение мероприятия направлено на обеспечение охраны объекта недвижимого имущества, находящегося в муниципальной собственности подведомственного муниципального казенного учреждения «Центр управления кризисными ситуациями города Петропавловск-Камчатского» сотрудниками частных охранных организаций, подразделениями вневедомственной охраны, военизированными и сторожевыми подразделениями, подразделениями ведомственной охраны федеральных органов исполнительной власти.

Для реализации мероприятия подведомственное муниципальное казенное учреждение «Центр управления кризисными ситуациями города Петропавловск-Камчатского», как исполнитель мероприятия, в соответствии с Федеральным законом от 05.04.2013 № 44-ФЗ «О контрактной системе в сфере закупок товаров, работ, услуг для обеспечения государственных и муниципальных нужд» организовывает процедуры закупок (является Заказчиком), по результатам которых определяются поставщики и заключаются муниципальный контракт с частным охранным предприятием, для оказания охранных услуг по охране имущества находящегося по адресу ул. Владивостокская, д. 29.

2.3. Решение задачи Подпрограммы 1 по совершенствованию функционирования постоянно действующего органа управления и обеспечение деятельности органа повседневного управления городским звеном КТП РСЧС ПКГО для повышения уровня защиты населения и территории Петропавловск-Камчатского городского округа от чрезвычайных ситуаций природного и техногенного характера, при организации и осуществлении мероприятий по гражданской обороне, а также по ликвидации и (или) ликвидации последствий проявлений терроризма и экстремизма в границах Петропавловск-Камчатского городского округа, по обеспечению безопасности людей на водных объектах планируется осуществлять посредством исполнения в 2019-2026 годах следующих мероприятий:

2.3.1 обеспечение исполнения мероприятий программ и полномочий органов администрации городского округа, в том числе выполнение государственных полномочий Камчатского края (содержание органов администрации городского округа);

2.3.2 обеспечение реализации муниципальных услуг и функций, в том числе по выполнению государственных полномочий Камчатского края (содержание муниципальных учреждений городского округа).

Реализация данных мероприятий возможна обеспечением деятельности:

- Управления по обеспечению безопасности жизнедеятельности населения администрации Петропавловск-Камчатского городского округа для решения вопросов местного значения по обеспечению исполнения мероприятий программ и полномочий органов администрации городского округа, в том числе выполнение государственных полномочий Камчатского края (содержание органов администрации городского округа);

- муниципального казенного учреждения «Центр управления кризисными ситуациями города Петропавловск-Камчатского» для организации финансового обеспечения уставной деятельности, в том числе по выполнению государственных полномочий Камчатского края (содержание муниципальных учреждений городского округа).

Реализация данных мероприятий позволит повысить готовность администрации и служб Петропавловск-Камчатского городского округа к реагированию на угрозу или возникновение чрезвычайной ситуации, эффективность управления и взаимодействия привлекаемых сил и средств городских служб при их совместных действиях по предупреждению и ликвидации чрезвычайной ситуации природного и техногенного характера, а также при угрозах, возникающих вследствие военных конфликтов.

2.4. Обоснование затрат по мероприятиям Подпрограммы 1:

№	Наименование мероприятия	Период	Расчет затрат
Подпрограмма 1: «Совершенствование гражданской обороны и защиты населения»			
	Информатизация	2019-2026	<p>Объемы финансирования определены на основе существующей стоимости необходимых товаров и коммерческих предложений организаций, оказывающих их поставку. Объем финансирования мероприятия складывается из стоимости приобретения:</p> <p>В 2019 году: 9 754,51542 тыс. руб.</p> <p>- Приобретение 9-ти комплексов громкоговорящего оповещения П-166 – 7 307,90100 тыс. руб. (бюджет края 3 653,95050 тыс. руб., бюджет ПКГО 3 653,95050 тыс. руб.);</p> <p>- Установка 14-ти комплексов громкоговорящего оповещения П-166 – 2 446,61442 тыс. руб. (бюджет края 1 223,30721 тыс. руб., бюджет ПКГО 1 223,30721 тыс. руб.);</p> <p>- Разработка проектно-сметной документации муниципальной автоматизированной системы централизованного оповещения населения Петропавловск-Камчатского городского округа – 0,00000 тыс. руб. (бюджет края 0,00000 тыс. руб., бюджет ПКГО 0,00000 тыс. руб.).</p> <p>В 2020 году: 16 780,12721 тыс. руб.</p> <p>- Приобретение и установка 13-ти комплексов громкоговорящего оповещения П-166 – 16 780,12721 тыс. руб. (бюджет края 6 500,00000 тыс. руб., бюджет ПКГО 10 280,12721 тыс. руб.) Стоимость одного комплекса с установкой 1 290,77902 тыс. руб.</p> <p>В 2021 году: 16 900,00000 тыс. руб.</p> <p>- Приобретение и установка 13-ти комплексов громкоговорящего оповещения П-166 – 16 900,00000 тыс. руб. (бюджет ПКГО) Стоимость одного комплекса с установкой 1 300,00000 тыс. руб.</p> <p>В 2022 году: 22 933,62254 тыс. руб.</p> <p>- Приобретение и установка 13-ти комплексов громкоговорящего оповещения П-166 – 16 899,99454 тыс. руб. (бюджет ПКГО) Стоимость одного комплекса с установкой 1 299,99958 тыс. руб.</p> <p>- Услуги доступа к сети Интернет для обеспечения канала связи оконченных комплексов П-166 ИКТ ОС КГО на объектах установки 211,06000 тыс. руб.;</p> <p>- ЗИП (запасные части) для комплекса П-166 ИТК ОС КГО в количестве 16 комплектов по цене 363,91050 тыс. руб. на сумму 5 822,56800 тыс. руб.</p> <p>В 2023 году: 18 985,55167 тыс. руб.</p> <p>- Приобретение и установка 10-ти комплексов громкоговорящего оповещения П-166 на сумму 18 426,06333 тыс. руб. (бюджет ПКГО) Стоимость одного комплекса с установкой на сумму 1 842,60633 тыс. руб.</p> <p>- Услуги доступа к сети Интернет для обеспечения канала связи оконченных комплексов П-166 ИКТ ОС КГО на объектах установки на сумму 559,48834 тыс. руб.</p> <p>В 2024 году: 14 650,07223 тыс. руб.</p> <p>- Приобретение и установка 7-ти комплексов громкоговорящего оповещения П-166 – 12 739,65700 тыс. руб. (бюджет ПКГО)</p>

№	Наименование мероприятия	Период	Расчет затрат
			<p>Стоимость одного комплекса с установкой 1 819,95100 тыс. руб.;</p> <p>- Услуги доступа к сети Интернет для обеспечения канала связи оконченных комплексов П-166 ИКТ ОС КГО на объектах установки 1 910,41523 тыс. руб.</p> <p>В 2025 году: 20 858,88500 тыс. руб.</p> <p>- Приобретение и установка 10-ти комплексов громкоговорящего оповещения П-166 – 18 199,51000 тыс. руб. (бюджет ПКГО)</p> <p>Стоимость одного комплекса с установкой 1 819,95100 тыс. руб.;</p> <p>- Услуги доступа к сети Интернет для обеспечения канала связи оконченных комплексов П-166 ИКТ ОС КГО на объектах установки 2 659,37500 тыс. руб.</p> <p>В 2026 году: 17 873,00000 тыс. руб.</p> <p>- Комплекс технических средств голосового оповещения населения (устройства системы оповещения П-166 (оконечных устройств) на сумму 5 459,55300 по цене 1 819, 95100 за 1 шт.</p> <p>- ЗИП (запасные части) для комплекса П-166 ИТК ОС КГО – 4 комплекта на базе «Рокот» по цене 241,24800 тыс. руб. за 1 комплект, 10 комплектов на базе «Гром» по цене 878,90800 тыс. руб.;</p> <p>- Услуги доступа к сети Интернет для обеспечения канала связи оконченных комплексов П-166 ИКТ ОС КГО на объектах установки 2 659,37500 тыс. руб.</p>
2	Формирование запасов	2019-2026	<p>Объемы финансирования определены на основе существующей стоимости необходимых товаров и коммерческих предложений организаций, оказывающих их поставку. Объем финансирования мероприятия складывается из стоимости приобретения:</p> <p>В 2019 году: 386,60700 тыс. руб.</p> <p>- Закупка индивидуальных противохимических пакетов ИПП-11 на сумму 11,66000 тыс. руб. (53 шт. по цене 0,22000 тыс. руб.);</p> <p>- Закупка комплектов постельных принадлежностей на сумму 374,94700 тыс. руб.:</p> <p>50 шт. матрацев спальных по цене 1,51074 тыс. руб./шт.;</p> <p>79 шт. подушек синтепоновых по цене 0,54500 тыс. руб./шт.;</p> <p>79 шт. одеял синтепоновых по цене 1,28000 тыс. руб./шт.;</p> <p>79 комплектов постельного белья по цене 1,96500 тыс. руб./шт.</p> <p>В 2020 году: 823,70000 тыс. руб.</p> <p>Закупка вещевого имущества:</p> <p>- 50 комплектов костюмов мужских из антипиллингового флиса на подкладке на сумму 230,00000 тыс. руб. (50 шт. по цене за единицу 4,60000 тыс. руб.);</p> <p>- 50 пар сапогов мужских ЭВА с вкладным термочулком на сумму 71,50000 тыс. руб. (50 шт. по цене за единицу 1,43000 тыс. руб.);</p> <p>- 50 пар варежек-перчаток с откидным клапаном на сумму 33,40000 тыс. руб. (50 шт. по цене за единицу 0,66800 тыс. руб.);</p> <p>- 50 штук шапок флисовых на сумму 35,00000 тыс. руб. (50 шт. по цене за единицу 0,70000 тыс. руб.);</p> <p>- 50 пар кроссовок на сумму 70,00000 тыс. руб. (50 шт. по цене за единицу 1,40000 тыс. руб.);</p> <p>- 50 штук рубашек поло с длинным рукавом на сумму 48,00000 тыс. руб. (50 шт. по цене за единицу 0,96000 тыс. руб.);</p> <p>- 82 пары носок на сумму 8,00000 тыс. руб. (25 шт. по цене за единицу 0,09760 тыс. руб., 25 шт. по цене за единицу 0,09764 тыс. руб. и 32 шт. по цене за единицу 0,09747 тыс. руб.);</p> <p>Закупка детской группы имущества:</p> <p>- Ванна пластиковая детская (94*54*27 см) 3 шт. * 0,69977 тыс. руб. = 2,09930 тыс. руб.;</p> <p>- Горшок детский 3 шт. * 0,50657 тыс. руб. = 1,51970 тыс. руб.;</p> <p>- Бутылка пластиковая детская (250 мл.) 4 шт. * 0,16240 тыс. руб. = 0,64960 тыс. руб.;</p> <p>- Поильник-непроливайка (250 мл.) 1 шт. * 0,34990 тыс. руб. = 0,34990 тыс. руб.;</p> <p>- Клеенка (50*70) 2 шт. * 0,13950 тыс. руб. = 0,27900 тыс. руб.;</p> <p>- Пелёнка детская бязь (73*120, 80*120, 90*120) 20 шт. на общую сумму 2,22520 тыс. руб.;</p> <p>- Пелёнка детская фланель (75*120, 90*120) 15 шт. на общую сумму 2,95740 тыс. руб.;</p> <p>- Подушка (30*24, 38*58, 30*40) 5 шт. на общую сумму 0,91140 тыс. руб.;</p> <p>- Подушка (40*60) 13 шт. на общую сумму 6,12720 тыс. руб.;</p> <p>- Одеяло в ассортименте (105*140) 20 шт. на общую сумму 10,15590 тыс. руб.;</p> <p>- Комплект постельного белья (детское) 11 шт. * 1,00356 тыс. руб. = 11,03910 тыс. руб.;</p> <p>- Комплект постельного белья (ясельный) 9 шт. * 1,19900 тыс. руб. = 10,79100 тыс. руб.;</p> <p>- Гарнитур девочки 1 шт. * 0,18600 тыс. руб. = 0,18600 тыс. руб.;</p> <p>- Гарнитур мальчика 3 шт. * 0,16740 тыс. руб. = 0,50220 тыс. руб.;</p> <p>- Конверт-комбинезон 1 шт. * 3,05970 тыс. руб. = 3,05970 тыс. руб.;</p> <p>- Распашонка 5 шт. на общую сумму 0,92070 тыс. руб.;</p> <p>- Ползунки трикотажные (3 в уп.) 5 шт. * 1,99900 тыс. руб. = 9,99500 тыс. руб.;</p> <p>- Комплект (трусы и майка) 11 шт. на общую сумму 2,17620 тыс. руб.;</p> <p>- Комплект детский (80 см) 2 шт. * 2,69700 тыс. руб. = 5,39400 тыс. руб.;</p> <p>- Комплект детский (86 см) 2 шт. * 2,60400 тыс. руб. = 5,20800 тыс. руб.;</p> <p>- Комбинезон детский (62 см, 64 см, 74 см) 4 шт. на общую сумму 1,82280 тыс. руб.;</p> <p>- Комбинезон (92 см) 3 шт. на общую сумму 12,89910 тыс. руб.;</p> <p>- Чепчик детский 4 шт. * 0,29900 тыс. руб. = 1,19600 тыс. руб.;</p> <p>- Шапка детская 48 см 15 шт. на общую сумму 19,48500 тыс. руб.;</p> <p>- Шапка детская (2 в уп.) 3 уп. * 0,55900 тыс. руб. = 1,67700 тыс. руб.;</p> <p>- Пинетки 2 шт. * 0,45570 тыс. руб. = 0,91140 тыс. руб.;</p> <p>- Пинетки-ботинки 3 шт. * 0,83700 тыс. руб. = 2,51100 тыс. руб.;</p> <p>- Носки детские 23 шт. на общую сумму 1,60801 тыс. руб.;</p> <p>- Носки утепленные детские 5 шт. * 0,59900 тыс. руб. = 2,99500 тыс. руб.;</p> <p>- Футболка детская 19 шт. на общую сумму 5,85500 тыс. руб.;</p> <p>- Костюм детский (92-98 см) 1 шт. * 0,57660 тыс. руб. = 0,57660 тыс. руб.;</p> <p>- Джемпер трикотажный для мальчиков 1 шт. * 0,74900 тыс. руб. = 0,74900 тыс. руб.;</p> <p>- Джемпер детский (98 см, 104-110 см) 4 шт. на общую сумму 1,86000 тыс. руб.;</p> <p>- Штанишки детские (2 в уп.) 1 уп. * 1,35899 тыс. руб. = 1,35899 тыс. руб.;</p> <p>- Штанишки детские (92-98см) 1 шт. * 0,22320 тыс. руб. = 0,22320 тыс. руб.;</p> <p>- Брюки для мальчиков 1 шт. * 0,99900 тыс. руб. = 0,99900 тыс. руб.;</p> <p>- Брюки спортивные (для мальчиков) 1 шт. * 0,89900 тыс. руб. = 0,89900 тыс. руб.;</p> <p>- Брюки детские (92-98 см) 9 шт. на общую сумму 3,03180 тыс. руб.;</p> <p>- Перчатки детские (трикотаж) 2 шт. на общую сумму 0,24980 тыс. руб.;</p> <p>- Рукавицы детские 13 шт. на общую сумму 1,89870 тыс. руб.;</p> <p>- Куртка, утепленная для мальчиков 3 шт. * 1,19900 тыс. руб. = 3,59700 тыс. руб.;</p> <p>- Куртка, утепленная для мальчиков 1 шт. * 1,39900 тыс. руб. = 1,39900 тыс. руб.;</p> <p>- Куртка, утепленная для девочек 1 шт. * 1,99900 тыс. руб. = 1,99900 тыс. руб.;</p> <p>- Куртка детская (92-98 см) 11 шт. на общую сумму 10,09050 тыс. руб.;</p> <p>- Полуботинки (р. 21, р. 22) 2 шт. на общую сумму 3,39450 тыс. руб.;</p> <p>- Ботинки детские (р. 19-р. 24) 13 шт. на общую сумму 20,87890 тыс. руб.;</p> <p>- Пледы детские 20 шт. на общую сумму 15,46000 тыс. руб.;</p> <p>- Полотенце банное (р.50x28) 10 шт. на общую сумму 5,69000 тыс. руб.;</p> <p>- Подушка (р. 50x70) бамбук 2 шт. на общую сумму 0,91800 тыс. руб.;</p> <p>- Туфли пляжные (р. 24-р. 29) 15 шт. на общую сумму 6,52020 тыс. руб.;</p> <p>- Индивидуальный рацион питания Зимний (ИРП-3) 150 шт. * 0,79000 тыс. руб. = 118,50000 тыс. руб.</p> <p>В 2021 году: 2 877,30795 тыс. руб. в год:</p> <p>- утилизация (сбор, транспортирование) респираторов Р-2 50 шт. и ИПП-11 145 шт. на сумму 35,10000 тыс. руб.;</p> <p>- закупка 4-х палаток ПВХ на металлическом каркасе типа «Памир-36» (полезная площадь палатки 54 кв.м) на общую сумму 912,92000 тыс. руб. (цена за единицу 227,73000 тыс. руб.);</p> <p>- закупка 5-ти палаток ПВХ на металлическом каркасе типа «Памир» (полезная площадь палатки 18 кв.м) на общую сумму 681,82797 тыс. руб. (цена за единицу 136,36559 тыс. руб.);</p> <p>- закупка 2-х пневмокаркасных палаток ПВХ 400 (полезная площадь палатки 30 кв.м) на общую сумму 1 097,60998 тыс. руб. (цена за единицу 548,80499 тыс. руб.);</p> <p>- закупка индивидуального рациона питания на 50 человек на 3 суток:</p> <p>Сухой паек 150 шт. (50 чел. * 3 дн.) * 0,99900 тыс. руб. за 1 шт. = 149,85000 тыс. руб.</p> <p>В 2022 году: 1 709,14108 тыс. руб. в год:</p> <p>- Хозяйственные свечи на сумму 1,97989 тыс. руб. (40 шт. * 0,04949 тыс. руб.);</p> <p>- Хозяйственные свечи (24 см.) на сумму 5,55000 тыс. руб. (150 шт. * 0,03700 тыс. руб.);</p> <p>- Охотничьи спички (42 мм и 85 мм) на сумму 3,56000 тыс. руб. (29 шт. * 0,04000 тыс. руб., 40 шт. * 0,06000 тыс. руб.);</p> <p>- Туалетная бумага на сумму 5,14520 тыс. руб. (152 шт. * 0,03385 тыс. руб.);</p> <p>- Бумажные полотенца на сумму 7,78050 тыс. руб. (90 шт. * 0,04885 тыс. руб., 60 шт. * 0,05640 тыс. руб.);</p>



№	Наименование мероприятия	Период	Расчет затрат
			<p>- Патологоанатомические мешки МПА VII-21,5-7-1,5-200 2150x700 мм, с фальцем с 2-х сторон по 150 мм (нагрузка 140 кг, толщина ПВД 200 мкр.) на сумму 183,41841 тыс. руб. (805 шт. * 0,22785 тыс. руб.);</p> <p>- закупка 4-х палаток ПВХ на металлическом каркасе типа «Памир-36» (полезная площадь палатки 54 кв.м.) на общую сумму 908,35708 тыс. руб. (цена за единицу 227,08927 тыс. руб.);</p> <p>- закупка 5-ти палаток ПВХ на металлическом каркасе типа «Памир» (полезная площадь палатки 18 кв.м.) на общую сумму 593,35000 тыс. руб. (цена за единицу 118,67000 тыс. руб.);</p> <p>В 2023 году 1 140,50000 тыс. руб.:</p> <p>- Индивидуальный рацион питания на 50 человек на 3 суток: Сухой паек 160 шт. (50 чел. * 3 дн.) * 1,05000 тыс. руб. за 1 шт. = 168,00000 тыс. руб.;</p> <p>- Комплект постельного белья (140*205) 70 шт. на общую сумму 203,00000 тыс. руб.;</p> <p>- Матрац (70*190) 70 шт. на общую сумму 490,00000 тыс. руб.;</p> <p>- Подушка (50*70) 70 шт. на общую сумму 56,00000 тыс. руб.;</p> <p>- Одеяло (140*25) 70 шт. на общую сумму 154,00000 тыс. руб.; – Полотенце банное (140*70) 50шт. на общую сумму 45,50000 тыс. руб.;</p> <p>- Полотенце для лица (60*50) 50шт. на общую сумму 24,00000 тыс. руб.</p> <p>В 2024 году по 1 083,36000 тыс. руб.:</p> <p>Закупка индивидуального рациона питания на 50 человек на 3 суток: Сухой паек 150 шт. (50 чел. * 3 дн.) * 1,20000 тыс. руб. за 1 шт. = 180,00000 тыс. руб.;</p> <p>- Куртка мембранная женская 26 шт. на общую сумму 237,09400 тыс. руб.;</p> <p>- Куртка мембранная женская 24 шт. на общую сумму 273,57600 тыс. руб.;</p> <p>- Спортивный костюм мужской 26 шт. на общую сумму 204,07400 тыс. руб.;</p> <p>- Спортивный костюм мужской 24 шт. на общую сумму 188,61600 тыс. руб.;</p> <p>В 2025 году 180,00000 тыс. руб.:</p> <p>Закупка индивидуального рациона питания на 50 человек на 3 суток: Сухой паек 150 шт. (50 чел. * 3 дн.) * 1,20000 тыс. руб. за 1 шт. = 180,00000 тыс. руб.</p> <p>В 2026 году 1 677,20000 тыс. руб.:</p> <p>- Сухой паек 150 шт. (50 чел. * 3 дн.) * 1,20000 тыс. руб. за 1 шт. = 180,00000 тыс. руб.;</p> <p>- Куртка мембранная мужская 26 шт. на общую сумму 375,10000 тыс. руб.;</p> <p>- Комплект постельного белья (140*205) 70 шт. на общую сумму 350,00000 тыс. руб.;</p> <p>- Матрац (70*240) 70 шт. на общую сумму 506,80000 тыс. руб.;</p> <p>- Подушка (50*70) 70шт. на общую сумму 97,30000 тыс. руб.;</p> <p>- Одеяло (140*205) 70 шт. на общую сумму 168,00000 тыс. руб.</p>
3	Содержание, капитальный, текущий ремонт объектов нежилого фонда муниципальной собственности	2019	<p>Объемы финансирования определены на основе существующей стоимости коммерческих предложений организаций, оказывающих данный вид услуг (работ). Объем финансирования мероприятия складывается из стоимости:</p> <p>В 2019 году: 633,50000 тыс. руб.</p> <p>- ремонт запасного пункта управления руководителя ГО Петропавловск-Камчатского городского округ (Советская, 37) – 633,50000 тыс. руб.</p>
4	Обеспечение пожарной безопасности	2019-2026	<p>Объемы финансирования определены на основе существующей стоимости коммерческих предложений организаций, оказывающих данный вид услуг (работ). Объем финансирования мероприятия складывается из стоимости:</p> <p>В 2019 году: 300,00000 тыс. руб.</p> <p>- монтажные работы по установке системы охранно-пожарной сигнализации в помещении запасного пункта управления руководителя ГО Петропавловск-Камчатского городского округа стоимостью 300,00000 тыс. руб.</p> <p>В соответствии с постановлением администрации «О порядке предоставления субсидии общественным объединениям пожарной охраны из бюджета Петропавловск-Камчатского городского округа», объем финансирования мероприятия складывается из расчета представленной сметы расходов некоммерческой организации (за исключением государственных и муниципальных учреждений), участвующей в конкурсе и выигравшей субсидию на реализацию мероприятий для участия в профилактике и (или) тушении пожаров и проведении аварийно-спасательных работ.</p> <p>Объем финансирования мероприятия складывается из стоимости:</p> <p>В 2020 году: 0,00000 тыс. руб.</p> <p>- Оказание финансовой поддержки общественным объединениям пожарной охраны (По результатам проведенного конкурса на получение субсидии общественными объединениями пожарной охраны из бюджета Петропавловск-Камчатского городского округа, не поступило заявок) 0,00000 тыс. руб.</p> <p>В 2021 году: 100,00000 тыс. руб.</p> <p>- Оказание финансовой поддержки общественным объединениям пожарной охраны (По результатам проведенного конкурса на получение субсидии общественными объединениями пожарной охраны из бюджета Петропавловск-Камчатского городского округа, не поступило заявок) 100,00000 тыс. руб.</p> <p>В 2022 году: 290,87600 тыс. руб.</p> <p>- Оказание финансовой поддержки общественным объединениям пожарной охраны (По результатам проведенного конкурса на получение субсидии общественными объединениями пожарной охраны из бюджета Петропавловск-Камчатского городского округа, не поступило заявок) 0,00000 тыс. руб.</p> <p>- Обеспечение первичных мер пожарной безопасности на территории Петропавловск-Камчатского городского округа 290,87600 тыс. руб.:</p> <p>- Ранец противопожарный «РП-15 Ермак» на сумму 267,80425 тыс. руб. (50 шт. * 5,35609 тыс. руб.);</p> <p>- Ремкомплект гидропульта на сумму 23,07175 тыс. руб. (30 шт. * 0,76906 тыс. руб.).</p> <p>В 2023 году: 119,10356 тыс. руб.:</p> <p>- Ремкомплект гидропульта на сумму 78,59673 тыс. руб. (19 шт. * 4,13667 тыс. руб.), гидропульт металлический 40,50683тыс. руб. (49 шт. * 0,82667 тыс. руб.)</p> <p>- Оказание финансовой поддержки общественным объединениям пожарной охраны (По результатам проведенного конкурса на получение субсидии общественными объединениями пожарной охраны из бюджета Петропавловск-Камчатского городского округа, не поступило заявок) 0,00000 тыс. руб.</p> <p>С 2024 по 2026 год по 169,36850 тыс. руб. ежегодно:</p> <p>- Ремкомплект гидропульта на сумму 119,36850 тыс. руб. (150 шт. * 0,79579 тыс. руб.).</p> <p>- Оказание финансовой поддержки общественным объединениям пожарной охраны на сумму 50,00000 тыс. руб. ежегодно</p>
5	Организация муниципальных мероприятий (смотри, конкурсы, фестивали, выставки, ярмарки, семинары, круглые столы, соревнования, праздничные мероприятия, гуляния, субботники, учения, чествование, акции, реализация программ и проектов):	2019-2026	<p>Объемы финансирования определены на основе существующей стоимости необходимых коммерческих предложений организаций, оказывающих услуги. Объем финансирования мероприятия складывается из стоимости заключенных муниципальных контрактов.</p> <p>В 2019 году 939,84600 тыс. руб.:</p> <p>- по предоставлению услуг для функционирования служб городского звена КТП РСЧС ПКГО, связанных с проведением командно-штабных учений (практических тренировок) городского звена КТП РСЧС ПКГО из них УОБЖН 0,00000 тыс. руб.; УЭРиИО 80,55100 тыс. руб. (услуги по обеспечению мероприятий службы торговли и питания на пунктах временного размещения населения); УКХиЖФ 859,29500 тыс. руб. (услуги по развёртыванию элементов пунктов временного размещения населения).</p> <p>В 2020 году 888,63600 тыс. руб.:</p> <p>- по предоставлению услуг для функционирования служб городского звена КТП РСЧС ПКГО, связанных с проведением командно-штабных учений (практических тренировок) городского звена КТП РСЧС ПКГО из них УОБЖН 86,20000 тыс. руб. (услуги по развёртыванию элементов пунктов временного размещения населения); УЭРиИО 110,00000 тыс. руб. (услуги по обеспечению мероприятий службы торговли и питания на пунктах временного размещения населения); УКХиЖФ 692,43600 тыс. руб. (услуги по развёртыванию элементов пунктов временного размещения населения).</p> <p>В 2021 году 772,14400 тыс. руб.:</p> <p>- по предоставлению услуг для функционирования служб городского звена КТП РСЧС ПКГО, связанных с проведением командно-штабных учений (практических тренировок) городского звена КТП РСЧС ПКГО из них УОБЖН 100,00000 тыс. руб. (услуги по развёртыванию элементов пунктов временного размещения населения); УЭРиП 110,00000 тыс. руб. (услуги по обеспечению мероприятий службы торговли и питания на пунктах временного размещения населения); УКХиЖФ 562,14400 тыс. руб. (услуги по развёртыванию элементов пунктов временного размещения населения).</p> <p>В 2022 году 591,62600 тыс. руб.:</p> <p>- по предоставлению услуг для функционирования служб городского звена КТП РСЧС ПКГО, связанных с проведением командно-штабных учений (практических тренировок) городского звена КТП РСЧС ПКГО из них: УОБЖН 284,74400 тыс. руб. (услуги по развёртыванию элементов пунктов временного размещения населения); УЭРиП 0,00000 тыс. руб. (в связи с отменой мероприятия по штабной тренировки в услуге по обеспечению мероприятий службы торговли и питания на пунктах временного размещения населения нет необходимости); УКХиЖФ 272,40000 тыс. руб. (услуги по развёртыванию элементов пунктов временного размещения населения);</p> <p>- присуждение денежных премий за успехи в деле охраны общественного порядка и за успехи в сфере пожарной охраны (в количестве 3 премий за успехи в деле охраны общественного порядка сумма 1 премии 5 747,00 рублей (с учетом налога на доходы физических лиц) и 3 премий за успехи в сфере пожарной охраны сумма 1 премии 5 747,00 рублей (с учетом налога на доходы физических лиц)) в сумме 34,48200 тыс. руб.</p>

№	Наименование мероприятия	Период	Расчет затрат
			<p>В 2023 году 396,24367 тыс. руб.:</p> <ul style="list-style-type: none"> <li>- по предоставлению услуг для функционирования служб городского звена КТП РСЧС ПКГО, связанных с проведением командно-штабных учений (практических тренировок) городского звена КТП РСЧС ПКГО из них: УОБЖН 379,00267 тыс. руб. (услуги по развёртыванию элементов пунктов временного размещения населения); УЭРиП 0,00000 тыс. руб. (в связи с отсутствием необходимости в части оказания услуги по обеспечению мероприятий службы торговли и питания на пунктах временного размещения населения);</li> <li>- присуждение денежных премий за успехи в деле охраны общественного порядка и за успехи в сфере пожарной охраны (в количестве 3 премий за успехи в деле охраны общественного порядка сумма 1 премии 5 747,00 рублей (с учетом налога на доходы физических лиц) в сумме 17,24100 тыс. руб.</li> </ul> <p>С 2024 по 2026 год по 756,62600 тыс. руб. каждый год:</p> <ul style="list-style-type: none"> <li>- по предоставлению услуг для функционирования служб городского звена КТП РСЧС ПКГО, связанных с проведением командно-штабных учений (практических тренировок) городского звена КТП РСЧС ПКГО из них: УОБЖН 612,14400 тыс. руб. (услуги по развёртыванию элементов пунктов временного размещения населения); УЭРиП 110,00000 тыс. руб. (услуги по обеспечению мероприятий службы торговли и питания на пунктах временного размещения населения);</li> <li>- присуждение денежных премий за успехи в деле охраны общественного порядка и за успехи в сфере пожарной охраны (в количестве 3 премий за успехи в деле охраны общественного порядка сумма 1 премии 5 747,00 рублей (с учетом налога на доходы физических лиц) и 3 премий за успехи в сфере пожарной охраны сумма 1 премии 5 747,00 рублей (с учетом налога на доходы физических лиц)) в сумме 34,48200 тыс. руб.</li> </ul>
6	Организация мероприятий в области защиты населения и территорий от чрезвычайных ситуаций в Петропавловск-Камчатском городском округе	2019-2026	<p>Объемы финансирования определены на основе существующей стоимости коммерческого предложения организации, оказывающих данный вид услуг (работ).</p> <p>Объем финансирования мероприятия складывается в соответствии со сметой расходов:</p> <ul style="list-style-type: none"> <li>- Подготовительные и вспомогательные работы (оборудование пунктов стационарных/маршрутных наблюдений, оборудование лавиносборов дистанционными снегомерными рейками);</li> <li>- Полевые работы (сбор синоптической информации, стратиграфические наблюдения в снежной толще в зоне отрыва лавин, наблюдения за высотой снега в лавиносборах, маршрутная оценка состояния снежного покрова в лавиносборах и его устойчивости, обследование и регистрация (описание) сошедших лавин);</li> <li>- Составление лавинных бюллетеней с предоставлением специализированной гидрометеорологической информации (далее – СГМИ) о текущей снеговой обстановке;</li> <li>- Разработка рекомендаций о мерах противолавинной защиты объектов в городе.</li> </ul> <p>В 2019 году: 889,02000 тыс. руб.:</p> <ul style="list-style-type: none"> <li>- Получение СГМИ о состоянии снегонакопления в лавиносборах и предотвращения возможного самопроизвольного схода лавин по результатам проведенных специализированных снеговлавиных наблюдений (мониторинга снеговлавиной обстановки) в период с 01 октября по 31 декабря 2019 года.</li> </ul> <p>В 2020 году: 2 067,58466 тыс. руб.:</p> <ul style="list-style-type: none"> <li>- Получение СГМИ о состоянии снегонакопления в лавиносборах и предотвращения возможного самопроизвольного схода лавин по результатам проведенных специализированных снеговлавиных наблюдений (мониторинга снеговлавиной обстановки) в период с 20 января по 31 мая 2020 года и с 01 октября по 31 декабря 2020 года.</li> </ul> <p>В 2021 году: 2 021,74948 тыс. руб.:</p> <ul style="list-style-type: none"> <li>- Получение СГМИ о состоянии снегонакопления в лавиносборах и предотвращения возможного самопроизвольного схода лавин по результатам проведенных специализированных снеговлавиных наблюдений (мониторинга снеговлавиной обстановки) в период с 18 января по 23 мая 2021 года и с 01 октября по 30 декабря 2021 года.</li> </ul> <p>В 2022 году: 24 171,85235 тыс. руб.:</p> <ul style="list-style-type: none"> <li>- Получение СГМИ о состоянии снегонакопления в лавиносборах и предотвращения возможного самопроизвольного схода лавин по результатам проведенных специализированных снеговлавиных наблюдений (мониторинга снеговлавиной обстановки) в период с 17 января по 15 мая 2022 года и с 01 октября по 30 декабря 2022 года в сумме 2 120,98980 тыс. руб.;</li> <li>- По ремонту и содержанию пункта временного размещения для лиц, прибывших в экстренном массовом порядке и находящихся в пункте временного размещения на территории Петропавловск-Камчатского городского округа из них УОБЖН 8 743,79056 тыс. руб. (услуги по текущему ремонту мест общего пользования, оснащению и содержанию пункта временного размещения); УАиГ 11 310,10399 тыс. руб. (услуги по ремонту комнат для проживания лиц, прибывших в экстренном массовом порядке и находящихся в пункте временного размещения на территории ПКГО); УДХТиБ 136,96800 тыс. руб. (услуги по транспортному обеспечению лиц, прибывших в экстренном массовом порядке и находящихся в пункте временного размещения на территории ПКГО); УЭРиП 1 860,00000 тыс. руб. (услуги по питанию лиц, прибывших в экстренном массовом порядке и находящихся в пункте временного размещения на территории ПКГО).</li> </ul> <p>В 2023 году: 6 125,91631 тыс. руб.:</p> <ul style="list-style-type: none"> <li>- Получение СГМИ о состоянии снегонакопления в лавиносборах и предотвращения возможного самопроизвольного схода лавин по результатам проведенных специализированных снеговлавиных наблюдений (мониторинга снеговлавиной обстановки) в сумме 2 627,17231 тыс. руб.</li> <li>- По ремонту и содержанию пункта временного размещения для лиц, прибывших в экстренном массовом порядке и находящихся в пункте временного размещения на территории Петропавловск-Камчатского городского округа из них УОБЖН 3 498,74400 тыс. руб. (на услуги по текущему ремонту, содержанию и оплате коммунальных услуг мест общего пользования пункта временного размещения); УЭРиП 0,00000 тыс. руб. (в связи с отсутствием необходимости в части оказания услуги по питанию лиц, прибывших в экстренном массовом порядке и находящихся в пункте временного размещения на территории ПКГО)</li> </ul> <p>В 2024 году: 6 233,80165 тыс. руб.:</p> <ul style="list-style-type: none"> <li>- Получение СГМИ о состоянии снегонакопления в лавиносборах и предотвращения возможного самопроизвольного схода лавин по результатам проведенных специализированных снеговлавиных наблюдений (мониторинга снеговлавиной обстановки) в сумме 2 888,62589 тыс. руб.</li> <li>- По ремонту и содержанию пункта временного размещения для лиц, прибывших в экстренном массовом порядке и находящихся в пункте временного размещения на территории Петропавловск-Камчатского городского округа из них УОБЖН 3 345,17576 тыс. руб. (на услуги по содержанию и на оплату коммунальных услуг мест общего пользования пункта временного размещения).</li> </ul> <p>В 2025-2026 годах по 2 888,62589 тыс. руб. ежегодно:</p> <ul style="list-style-type: none"> <li>- Получение СГМИ о состоянии снегонакопления в лавиносборах и предотвращения возможного самопроизвольного схода лавин по результатам проведенных специализированных снеговлавиных наблюдений (мониторинга снеговлавиной обстановки).</li> </ul>
7	Участие в разработке и реализации планов по предупреждению и ликвидации чрезвычайных ситуаций, по обеспечению безопасности людей на водных объектах.	2020-2023	<p>Объемы финансирования определены на основе существующей стоимости коммерческих предложений организаций, оказывающих данный вид услуг (работ).</p> <p>Объем финансирования мероприятия складывается из стоимости:</p> <p>В 2020 году: 46,00000 тыс. руб.</p> <ul style="list-style-type: none"> <li>- изготовление и установка щита информационного (баннера) содержания, предупреждение для отдыхающих о сохранении риска причинения вреда здоровью граждан, посещающих Халактырский пляж для отдыха и купания, вследствие продолжающегося цветения микроводорослей динофлагеллятов, выделяющих биологические токсины – 46,00000 тыс. руб.</li> </ul> <p>В 2021 году: 26,00000 тыс. руб.</p> <ul style="list-style-type: none"> <li>- изготовление 5 аншлагов (знаков – табличек) по безопасности на водном объекте «Купаться ЗАПРЕЩЕНО» / «Выход на лед ЗАПРЕЩЕНО» – 26,00000 тыс. руб., стоимость 1 шт. 5,20000 тыс. руб.</li> </ul> <p>В 2022 году: 101,65000 тыс. руб.</p> <ul style="list-style-type: none"> <li>- изготовление 10 аншлагов (знаков – табличек) по безопасности на водном объекте «Купаться ЗАПРЕЩЕНО» / «Выход на лед ЗАПРЕЩЕНО» – 101,65000 тыс. руб., стоимость 1 шт. 10,16500 тыс. руб.</li> </ul> <p>В 2023 году: 67,86667 тыс. руб.</p> <ul style="list-style-type: none"> <li>- изготовление столбов для установки знаков «Купаться ЗАПРЕЩЕНО» 29,66667 тыс. руб., стоимость 1шт. 5,93333,</li> <li>- изготовление знаков «Купаться ЗАПРЕЩЕНО» 22,28335 тыс. руб., стоимость 1 шт. 3,18333 тыс. руб. и знаков «Выход (выезд) на лед ЗАПРЕЩЕНО» 15,91665 тыс. руб., стоимость 1 шт. 3,18333 тыс. руб.</li> </ul>
8	Информационные услуги (размещение в СМИ, изготовление печатной продукции, баннеров, наглядных материалов и т.п.)	2023	<p>Объемы финансирования определены на основе существующей стоимости коммерческих предложений организаций, оказывающих данный вид услуг (работ).</p> <p>Объем финансирования мероприятия складывается из стоимости:</p> <p>В 2023 году: 191,16066 тыс. руб.</p> <ul style="list-style-type: none"> <li>- изготовление листовок, памяток – 120,00000 тыс. руб. в количестве: 10000 буклетов (по цене за штуку 5,70 руб.); 18000 листовок (по цене за штуку 3,50 руб.)</li> <li>- изготовление листовок 37,76250 тыс. руб. в количестве 14500 шт.; буклетов 33,39816 тыс. руб. в количестве 8000 шт.</li> </ul>
9	Мероприятия по охране объектов недвижимого имущества, находящегося в муниципальной собственности	2023	<p>Объемы финансирования определены на основе существующей стоимости коммерческих предложений организаций, оказывающих данный вид услуг (работ).</p> <p>Объем финансирования мероприятия складывается из стоимости:</p> <p>В 2023 году: 816,38240 тыс. руб.</p> <ul style="list-style-type: none"> <li>- заключение договора с частным охранным предприятием для оказания охранных услуг по охране имущества находящего по адресу ул. Владивостокская, д. 29 на сумму 816,38240 тыс. руб.</li> </ul>

№	Наименование мероприятия	Период	Расчет затрат
10	Обеспечение исполнения мероприятий программ и полномочий органов администрации Петропавловск-Камчатского городского округа, в том числе выполнение государственных полномочий Камчатского края (содержание органов администрации Петропавловск-Камчатского городского округа)	2019-2026	В соответствии со сметой расходов на содержание Управления по обеспечению безопасности жизнедеятельности населения администрации Петропавловск-Камчатского городского округа.
11	Обеспечение реализации муниципальных услуг и функций, в том числе по выполнению государственных полномочий Камчатского края (содержание муниципальных учреждений Петропавловск-Камчатского городского округа)	2019-2026	В соответствии со сметой расходов на содержание муниципального казенного учреждения «Центр управления кризисными ситуациями города Петропавловска-Камчатского».

2.5. Главными распорядителями бюджетных средств являются Управление по обеспечению безопасности жизнедеятельности населения администрации Петропавловск-Камчатского городского округа, Управление экономического развития и предпринимательства администрации Петропавловск-Камчатского городского округа, Управление коммунального хозяйства и жилищного фонда администрации Петропавловск-Камчатского городского округа, Управление дорожного хозяйства, транспорта и благоустройства администрации Петропавловск-Камчатского городского округа, Управление архитектуры и градостроительства администрации Петропавловск-Камчатского городского округа.

2.6. Исполнителями мероприятий являются Управление по обеспечению безопасности жизнедеятельности населения администрации Петропавловск-Камчатского городского округа, Управление экономического развития и предпринимательства администрации Петропавловск-Камчатского городского округа, Управление коммунального хозяйства и жилищного фонда администрации Петропавловск-Камчатского городского округа, муниципальное казенное учреждение «Центр управления кризисными ситуациями города Петропавловска-Камчатского», муниципальное казенное учреждение «Управление капитального строительства и ремонта».

2.7. К рискам, возникновение которых может препятствовать получению планируемых результатов или минимизировать эффект от их получения, являются:

- недобросовестность организаций, осуществляющих поставку товаров, выполнение работ (оказание услуг) для муниципальных нужд;
- изменение законодательной базы.

2.8. В отношении обозначенных рисков возможно следующие способы их минимизации:

2.8.1 обеспечение контроля за своевременным и качественным исполнением запланированных мероприятий и своевременное внесение изменений в Программу;

2.8.2 проведение мероприятий по контролю за расходованием средств и своевременной корректировкой объемов финансирования в соответствии с промежуточными результатами реализации мероприятий.

2.9. Финансирование в полном объеме позволит достичь ожидаемых результатов.

Основную часть расходования бюджетных ассигнований будет осуществлять муниципальное казенное учреждение «Центр управления кризисными ситуациями города Петропавловска-Камчатского» в соответствии с мероприятиями Программы в рамках строгого исполнения кассового плана. Это позволит осуществлять своевременный

и эффективный контроль за целевым использованием бюджетных средств и при необходимости корректировать заявленный объем финансирования.

2.10. Решение задачи Подпрограммы 2 по созданию условий для привлечения граждан к охране общественного порядка, проведению профилактики правонарушений для обеспечения безопасности граждан путем профилактики правонарушений на территории Петропавловск-Камчатского городского округа включает следующие мероприятия:

2.10.1 оказание поддержки гражданам и их объединениям, участвующим в охране общественного порядка в период 2019-2026 годов.

Реализация мероприятия предусматривает предоставление субсидии на конкурсной основе народной дружине, созданной в соответствии с Федеральным законом от 02.04.2014 № 44-ФЗ «Об участии граждан в охране общественного порядка» и зарегистрированной в качестве юридического лица на территории Петропавловск-Камчатского городского округа, для создания условий для их деятельности.

Реализация мероприятия направлена на оказание финансовой поддержки народной дружине в целях стимулирования их участия в обеспечении общественного порядка при проведении массовых мероприятий, в оперативно-профилактических мероприятиях и рейдах, направленных на выявление и профилактику различных правонарушений совместно с сотрудниками полиции.

Обеспечение реализации данного мероприятия производится за счет средств краевого бюджета и бюджета Петропавловск-Камчатского городского округа.

Привлечение финансирования осуществляется из краевого бюджета в рамках реализации государственной программы Камчатского края «Безопасная Камчатка», утвержденной постановлением Правительства Камчатского края от 28.12.2023 № 700-П.

2.10.2 информационные услуги (размещение в СМИ, изготовление печатной продукции, баннеров, наглядных материалов и т.п.) в период 2019-2026 годов.

Реализация мероприятия предусматривает изготовление и размещение рекламы по профилактике правонарушений, изготовление и распространение среди населения листовок по профилактике правонарушений.

Реализация мероприятия направлена на повышение уровня информированности (осведомленности) граждан о наиболее актуальных (угрозах) способах совершения преступлений и законных мерах противодействия им, что позволит снизить рост количества правонарушений.

2.11. Обоснование затрат по мероприятиям Подпрограммы 2:

№	Наименование мероприятия	Период	Расчет затрат
Подпрограмма 2: «Профилактика правонарушений»			
1	Оказание поддержки гражданам и их объединениям, участвующим в охране общественного порядка, создание условий для деятельности народных дружин	2019-2026	<p>В соответствии с постановлением администрации «О предоставлении субсидий на реализацию мероприятий по созданию условий для деятельности народных дружин и стимулированию их деятельности», объем финансирования мероприятия складывается из расчета предоставленной сметы расходов некоммерческой организации (за исключением государственных и муниципальных учреждений), участвующей в конкурсе и выигравшей субсидию на реализацию мероприятий по созданию условий для деятельности народных дружин по охране общественного порядка и стимулирование их деятельности.</p> <p>Объем финансирования мероприятия складывается:</p> <p>В 2019 году предусмотрена субсидия в размере 950,00000 тыс. руб. за счет средств бюджета Камчатского края в размере 300,00000 тыс. руб. и за счет средств бюджета Петропавловск-Камчатского городского округа в размере 650,00000 тыс. руб.:</p> <p>В соответствии с предоставленной сметой расходов на реализацию плана деятельности народных дружин, из расчета:</p> <ul style="list-style-type: none"> <li>- Поощрение дружинникам 569,00000 тыс. руб. (1138 часов * 500 руб./час = 569,00000 тыс. руб.);</li> <li>- Затраты на канцелярские принадлежности 62,15200 тыс. руб.;</li> <li>- Услуги связи (оплата мобильной связи, мобильного интернета, приобретение мобильных радиостанций 5 шт. на общую сумму 105,16800 тыс. руб.;</li> <li>- приобретение ноутбука 64,00000 тыс. руб. (1 шт. * 46,00000 тыс. руб. = 46,00000 тыс. руб., сумка для ноутбука 1 шт. * 3,86000 тыс. руб. = 3,86000 тыс. руб., программное обеспечение для ноутбука 1 шт. * 12,24000 тыс. руб. = 12,24000 тыс. руб., антивирусная программа 1 шт. * 1,90000 тыс. руб. = 1,90000 тыс. руб.);</li> <li>- Аренда автомобиля в сутки 5,00000 тыс. руб./сут. * 10 сут. = 50,00000 тыс. руб.;</li> <li>- Полиграфические услуги 20,03000 тыс. руб. (изготовление печатной продукции (реклама, листовки);</li> <li>- Бухгалтерские услуги за период с 24.06.2019 по 19.11.2019 = 80,00000 тыс. руб.</li> </ul> <p>В 2020 году предусмотрена субсидия в размере 1 296,35000 тыс. руб. за счет средств бюджета Камчатского края в размере 300,00000 тыс. руб. и за счет средств бюджета Петропавловск-Камчатского городского округа в размере 996,35000 тыс. руб.:</p> <p>В соответствии с предоставленной сметой расходов на реализацию плана деятельности народных дружин, из расчета:</p> <ul style="list-style-type: none"> <li>- Поощрение дружинникам 1 012,35000 тыс. руб. (438,5 часов * 500 руб./час = 219,25000 тыс. руб., 1442 часов * 550 руб./час = 793,10000 тыс. руб.);</li> <li>- Затраты на канцелярские принадлежности 18,00000 тыс. руб.;</li> <li>- Услуги связи (оплата мобильной связи, мобильного интернета) на сумму 7,00000 тыс. руб.;</li> <li>- приобретение оргтехники (многофункциональное устройство) 1 шт. * 30,00000 тыс. руб. = 30,00000 тыс. руб.;</li> <li>- Аренда автомобиля в сутки 5,00000 тыс. руб./сут. * 20 сут. = 100,00000 тыс. руб.;</li> <li>- Полиграфические услуги 28,54000 тыс. руб. (изготовление печатной продукции (реклама, листовки);</li> <li>- Бухгалтерские услуги 80,00000 тыс. руб.;</li> <li>- Банковские услуги 20,46000 тыс. руб.</li> </ul> <p>В 2021 году предусмотрена субсидия в размере 975,00000 тыс. руб. за счет средств бюджета Камчатского края в размере 325,00000 тыс. руб. и за счет средств бюджета Петропавловск-Камчатского городского округа в размере 650,00000 тыс. руб.:</p> <p>В соответствии с предоставленной сметой расходов на реализацию плана деятельности народных дружин, из расчета:</p> <ul style="list-style-type: none"> <li>- Поощрение дружинникам 887,50000 тыс. руб. (Дружинники принимают участие в соответствии с планом культурно-массовых мероприятий на открытых и закрытых площадках ПКГО в количестве 1675 часов * 500 руб./час = 837,50000 тыс. руб., в соответствии с ежемесячными планами рейдов и оперативно-профилактических мероприятий УМВД России по городу Петропавловску-Камчатскому в количестве 60 часов * 500 руб./час = 30,00000 тыс. руб., в профилактических мероприятиях в учреждениях и организациях на территории ПКГО в количестве 40 часов * 500 руб./час = 20,00000 тыс. руб.);</li> </ul>

№	Наименование мероприятия	Период	Расчет затрат
			<ul style="list-style-type: none"> <li>- Хозяйственные расходы и приобретение канцелярских принадлежностей, заправка картриджа к принтеру 12,50000 тыс. руб.;</li> <li>- Транспортные расходы (аренда автотранспорта, возмещение расходов на бензин – по чекам) 30,00000 тыс. руб.;</li> <li>- Бухгалтерские услуги 25,00000 тыс. руб.;</li> <li>- Банковские услуги 20,00000 тыс. руб.</li> </ul> <p>В 2022 году предусмотрена субсидия в размере 1 150,00000 тыс. руб. за счет средств бюджета Петропавловск-Камчатского городского округа в размере 1 150,00000 тыс. руб.</p> <p>В соответствии с предоставленной сметой расходов на реализацию плана деятельности народных дружин, из расчета:</p> <ul style="list-style-type: none"> <li>- Поощрение дружинникам 772,00000 тыс. руб. (Дружинники принимают участие в соответствии с планом культурно-массовых мероприятий на открытых и закрытых площадках ПКГО в количестве 1544 часов * 500 руб./час = 772,00000 тыс. руб., в соответствии с ежемесячными планами рейдов.</li> <li>- Хозяйственные расходы и приобретение канцелярских принадлежностей 15,00000 тыс. руб.;</li> <li>- Содержание и оплата коммунальных услуг за помещение Штаба 100,00000;</li> <li>- Изготовление печатной продукции (брошюры, плакаты и т.п.) реклама «Народной дружины Петропавловск-Камчатского городского округа» – 60,00000 тыс. руб.;</li> <li>- Бухгалтерские услуги 12,00000 тыс. руб.;</li> <li>- Банковские услуги 45,00000 тыс. руб.;</li> <li>- Приобретение и обслуживание орг. техники и средств связи – 144,00000 тыс. руб.;</li> <li>- Оплата мобильной связи и интернета 2,00000 тыс. руб.</li> </ul> <p>В 2023 году предусмотрена субсидия в размере 1 000,00000 тыс. руб. за счет средств бюджета Камчатского края в размере 350,00000 тыс. руб. и за счет средств бюджета Петропавловск-Камчатского городского округа в размере 650,00000 тыс. руб.</p> <p>В соответствии с предоставленной сметой расходов на реализацию плана деятельности народных дружин, из расчета:</p> <ul style="list-style-type: none"> <li>- Поощрение дружинников 903,00000 тыс. руб.;</li> <li>- Хозяйственные расходы и приобретение канцелярских принадлежностей 13,00000 тыс. руб.;</li> <li>- Содержание и оплата коммунальных услуг за помещение Штаба 40,00000 тыс. руб.;</li> <li>- Бухгалтерские услуги 12,00000 тыс. руб.;</li> <li>- Банковские услуги 32,00000 тыс. руб.</li> </ul> <p>С 2024 по 2026 год предусмотрена субсидия в размере 1 000,00000 тыс. руб. за счет средств бюджета Камчатского края в размере 350,00000 тыс. руб. и за счет средств бюджета Петропавловск-Камчатского городского округа в размере 650,00000 тыс. руб.</p>
2	Информационные услуги (размещение в СМИ, изготовление печатной продукции, баннеров, наглядных материалов и т. п.)	2019-2026	<p>Объемы финансирования определяются на основе предложений организаций, оказывающих данный вид услуг (выполняющих работы). Объем финансирования мероприятия складывается из:</p> <p>В 2019 году: 52,20000 тыс. руб.</p> <ul style="list-style-type: none"> <li>- изготовление и размещение рекламы по профилактике правонарушений – 42,20000 тыс. руб.; (изготовление 1 баннера по цене 42 200 руб. по тематике «профилактика телефонного, интернет-мошенничества», и размещение в период с 01.03.2019 по 25.04.2019 по адресу в г. Петропавловске-Камчатском ул. Бохняка, 2);</li> <li>- изготовление листовок «Профилактика правонарушений» – 10,00000 тыс. руб. в количестве 8000 штук (по цене за штуку 1,25 руб.).</li> </ul> <p>В 2020 году: 62,19952 тыс. руб.</p> <ul style="list-style-type: none"> <li>- изготовление и размещение рекламы по профилактике правонарушений – 42,20000 тыс. руб.; (изготовление 1 баннера по цене 42 200 руб. по тематике «профилактика телефонного, интернет-мошенничества», и размещение в период с 01.03.2020 по 25.04.2020 по адресу в г. Петропавловске-Камчатском ул. Бохняка, 2);</li> <li>- изготовление листовок – 19,99952 тыс. руб. в количестве 8368 штук (по цене за штуку 2,39 руб.).</li> </ul> <p>В 2021 году: 91,00000 тыс. руб.</p> <ul style="list-style-type: none"> <li>- изготовление и размещение рекламы по профилактике правонарушений – 46,00000 тыс. руб.; (1 баннер по цене 46 000 руб. по тематике «профилактика безнадзорности и правонарушений», и размещение в период с 15.02.2021 по 14.04.2021 по адресу в г. Петропавловске-Камчатском ул. Владивостокская);</li> <li>- изготовление листовок «Профилактика правонарушений» – 18,00000 тыс. руб. в количестве 7200 штук (по цене за штуку 2,50 руб.);</li> <li>- изготовление листовок «Профилактика правонарушений» – 27,00000 тыс. руб. в количестве 18750 штук (по цене за штуку 1,44 руб.).</li> </ul> <p>В 2022 году: 95,99600 тыс. руб.:</p> <ul style="list-style-type: none"> <li>- изготовление листовок – 42,80000 тыс. руб. в количестве 10 000 штук (по цене за штуку 4,28 руб.);</li> <li>- изготовление листовок – 53,19600 тыс. руб. в количестве 16 120 штук (по цене за штуку 3,30 руб.).</li> </ul> <p>В 2023 году: 123,06600 тыс. руб.:</p> <ul style="list-style-type: none"> <li>- изготовление листовок – 47,25000 тыс. руб. в количестве 15 000 штук (по цене за штуку 3,15 руб.);</li> <li>- изготовление листовок – 75,81600 тыс. руб. в количестве 24 300 штук (по цене за штуку 3,12 руб.).</li> </ul> <p>С 2024 по 2026 годы: по 131,90000 тыс. руб. каждый год:</p> <ul style="list-style-type: none"> <li>- изготовление листовок – 131,90000 тыс. руб. в количестве 30 000 штук.</li> </ul>
<p>2.12. Главным распорядителем бюджетных средств и исполнителем мероприятий является Управление по обеспечению безопасности жизнедеятельности населения администрации Петропавловск-Камчатского городского округа.</p> <p>2.13. К рискам, возникновение которых может препятствовать получению планируемых результатов или минимизировать эффект от их получения, являются:</p> <ul style="list-style-type: none"> <li>- недобросовестность организаций, осуществляющих поставку товаров, выполнение работ (оказание услуг) для муниципальных нужд;</li> <li>- изменение законодательной базы.</li> </ul> <p>2.14. В отношении обозначенных рисков возможно следующие способы их минимизации:</p> <p>2.14.1 обеспечение контроля за своевременным и качественным исполнением запланированных мероприятий и своевременное внесение изменений в Программу;</p> <p>2.14.2 проведение мероприятий по контролю за расходованием средств и своевременной корректировкой объемов финансирования в соответствии с промежуточными результатами реализации мероприятий.</p> <p>2.15. Финансирование в полном объеме позволит достичь ожидаемых результатов. Расходование бюджетных ассигнований будет осуществляться Управлением по обеспечению безопасности жизнедеятельности населения администрации Петропавловск-Камчатского городского округа в соответствии с мероприятиями муниципальной программы в рамках строгого исполнения кассового плана. Это позволит осуществлять своевременный и эффективный контроль за целевым использованием бюджетных средств и при необходимости корректировать заявленный объем финансирования.</p> <p>2.16. Решение задачи Подпрограммы 3 по информированию граждан, проживающих на территории Петропавловск-Камчатского городского округа, о методах предупреждения угрозы террористического акта, разъяснению сущности терроризма и его общественной опасности, формированию стойкого неприятия обществом, прежде всего молодежью, идеологии терроризма в различных его проявлениях, а также осуществлению комплекса дополнительных мер антитеррористической защищенности объектов (территорий) при проведении массовых мероприятий для повышения уровня защищенности граждан, проживающих на территории Петропавловск-Камчатского городского округа, путем профилактики терроризма и экстремизма включает следующие мероприятия:</p> <p>2.16.1 информационные услуги (размещение в СМИ, изготовление печатной продукции, баннеров, наглядных материалов и т.п.) в период 2019-2026 годов.</p> <p>Реализация мероприятия предусматривает изготовление и размещение рекламы по противодействию терроризму и экстремизму, изготовление и распространение печатной продукции по профилактике терроризма и экстремизма.</p> <p>Реализация мероприятия направлена на повышение уровня информированности (осведомленности) граждан о методах предупреждения угрозы террористического акта, предотвращение распространения идеологии терроризма и экстремизма.</p> <p>2.16.2 обеспечение антитеррористической безопасности в период 2019-2026 годов.</p> <p>Реализация мероприятия предусматривает обеспечение дополнительных мер антитеррористической защищенности при проведении массовых мероприятий в границах Петропавловск-Камчатского городского округа путем установки мобильных арочных многозонных металлодетекторов с целью минимизации правонарушений и повышения уровня защищенности жизни и здоровья населения Петропавловск-Камчатского городского округа.</p> <p>2.17. Обоснование затрат по мероприятиям Подпрограммы 3:</p>			
№	Наименование мероприятия	Период	Расчет затрат
Подпрограмма 3: «Профилактика терроризма и экстремизма»			
1	Информационные услуги (размещение в СМИ, изготовление печатной продукции, баннеров, наглядных материалов и т.п.)	2019-2026	<p>Объемы финансирования определяются на основе предложений организаций, оказывающих данный вид услуг (выполняющих работы). Объем финансирования мероприятия складывается из:</p> <p>В 2019 году: 52,20000 тыс. руб.:</p> <ul style="list-style-type: none"> <li>- изготовление и размещение рекламы по профилактике терроризма и экстремизма – 42,20000 тыс. руб. (изготовление 1 баннера по цене 42 200 руб. по тематике «противодействие терроризму и экстремизму», и размещение в период с 26.04.2019 по 20.06.2019 по адресу в г. Петропавловске-Камчатском ул. Бохняка, 2);</li> <li>- изготовление листовок «Профилактика терроризма и экстремизма» – 10,00000 тыс. руб. в количестве 8000 штук (по цене за штуку 1,25 руб.).</li> </ul> <p>В 2020 году: 62,19952 тыс. руб.:</p> <ul style="list-style-type: none"> <li>- изготовление и размещение рекламы по профилактике терроризма и экстремизма – 42,20000 тыс. руб. (изготовление 1 баннера по цене 42 200 руб. по тематике «противодействие терроризму и экстремизму», и размещение в период с 26.04.2020 по 20.06.2020 по адресу в г. Петропавловске-Камчатском ул. Бохняка, 2);</li> <li>- изготовление листовок «Профилактика терроризма и экстремизма» – 19,99952 тыс. руб. в количестве 8368 штук (по цене за штуку 2,39 руб.).</li> </ul> <p>В 2021 году: 64,00000 тыс. руб.:</p> <ul style="list-style-type: none"> <li>- изготовление и размещение рекламы по профилактике терроризма и экстремизма – 46,00000 тыс. руб.; (1 баннер по цене 46 000 руб. по тематике «противодействие терроризму и экстремизму», и размещение в период с 15.04.2021 по 14.06.2021 по адресу в г. Петропавловске-Камчатском ул. Владивостокская);</li> <li>- изготовление листовок «Профилактика терроризма и экстремизма» – 18,00000 тыс. руб. в количестве 7200 штук (по цене за штуку 2,50 руб.).</li> </ul> <p>В 2022 году: 23,00000 тыс. руб.:</p> <ul style="list-style-type: none"> <li>- изготовление листовок – 23,00000 тыс. руб. в количестве 5 000 штук (по цене за штуку 4,6 руб.).</li> </ul> <p>В 2023 году: 29,20000 тыс. руб.:</p> <ul style="list-style-type: none"> <li>- изготовление листовок – 29,20000 тыс. руб. в количестве 10 000 штук;</li> </ul> <p>В период с 2024 по 2026 годы по 43,96667 тыс. руб. в год:</p> <ul style="list-style-type: none"> <li>- изготовление листовок – 43,96667 тыс. руб. в количестве 10 000 штук.</li> </ul>

№	Наименование мероприятия	Период	Расчет затрат
2	Обеспечение антитеррористической безопасности	2019-2026	<p>Объем финансирования определяется на основе предложений организаций, оказывающих данный вид услуг (выполняющих работы).</p> <p>В 2019 году: 2 884,84492 тыс. руб.:</p> <p>1) заключения договоров с частным охранным предприятием (ЧОО), специально учрежденным для оказания охранных услуг, зарегистрированным в установленном законом порядке и имеющим лицензию на осуществление частной охранной деятельности при проведении мероприятий в местах массового пребывания людей на сумму 363,50000 тыс. руб.:</p> <p>Договор по организации и обеспечению силами ЧОП безопасности и режима ограниченного доступа в пределах своей компетенции в рамках обеспечения антитеррористической защиты при:</p> <ul style="list-style-type: none"> <li>- проведении Петропавловск-Камчатского фестиваля зимних видов спорта «Снежный путь» и праздничного мероприятия «Широкая масленица» на сумму 30,00000 тыс. руб.;</li> <li>- проведении праздничного мероприятия, посвященного празднику Весны и Труда – 1 Мая на сумму 30,00000 тыс. руб.;</li> <li>- проведении праздничного мероприятия, посвященного празднованию 74-ой годовщины Великой Победы на сумму 56,50000 тыс. руб.;</li> <li>- проведении праздничных мероприятий, посвященных Дню Рыбака на сумму 20,00000 тыс. руб.;</li> <li>- при проведении праздничных мероприятий, посвященных Дню Военно-Морского Флота на сумму 30,00000 тыс. руб.;</li> <li>- при проведении спортивно-патриотического мероприятия, посвященному спортивному празднику «Гонка героев» на сумму 30,00000 тыс. руб.;</li> <li>- при проведении праздничных мероприятий, посвященных празднованию Дня города на сумму 27,00000 тыс. руб.;</li> <li>- при проведении праздничных мероприятий, посвященных встрече Нового 2020 года и Рождества на сумму 140,00000 тыс. руб.</li> </ul> <p>2) приобретение средств для обеспечения функционирования арочных металлодетекторов на сумму 147,56000 тыс. руб., в том числе:</p> <ul style="list-style-type: none"> <li>- электрогенераторы Champion мощностью 0,8/0,9 кВт – 8 шт. по 9,50000 тыс. руб. (на сумму 76,00000 тыс. руб.);</li> <li>- удлинители силовые – 12 шт. по 2,50000 тыс. руб. (на сумму 30,00000 тыс. руб.);</li> <li>- шуруповерты аккумуляторные – 4 шт. по 4,750 тыс. руб. (на сумму 19,00000 тыс. руб.);</li> <li>- столы металлические складные 12 шт. по 1,88000 тыс. руб. (на сумму 22,56000 тыс. руб.).</li> </ul> <p>3) приобретение материальных запасов для обеспечения функционирования арочных металлодетекторов на сумму 15,58500 тыс. руб., в том числе:</p> <ul style="list-style-type: none"> <li>- набор торцевых головок и бит – 3 шт. по 3,61500 тыс. руб. (на сумму 10,84500 тыс. руб.);</li> <li>- канистры металлические (10 л.) – 3 шт. по 1,58000 тыс. руб. (на сумму 4,74000 тыс. руб.).</li> </ul> <p>4) приобретение горюче-смазочных материалов для обеспечения непрерывной работы арочных металлодетекторов на сумму 1,00000 тыс. руб., в том числе:</p> <ul style="list-style-type: none"> <li>- масло моторное – 2 л. по 0,50000 тыс. руб. (на сумму 1,00000 тыс. руб.).</li> </ul> <p>5) приобретение 12 шт. (цена за 1 шт. 196,43333 тыс. руб.) мобильных арочных многозонных металлодетекторов «Паутина – СМ 3» на сумму 2 357,19992 тыс. руб.</p> <p>В 2020 году: 380,00000 тыс. руб.:</p> <p>1) заключение договоров с организацией по предоставлению услуг монтажа и демонтажа (установка) мобильных арочных многозонных металлодетекторов при проведении мероприятий в местах массового пребывания людей на сумму 380,00000 тысяч рублей:</p> <ul style="list-style-type: none"> <li>- при проведении фестиваля зимних видов спорта «Снежный путь» на сумму 49,60000 тыс. руб.;</li> <li>- при проведении мероприятия в границах городского округа, посвященного Референдуму Конституции Российской Федерации на сумму 134,50000 тыс. руб.;</li> <li>- при проведении мероприятия в границах городского округа, посвященных досрочным выборам Губернатора Камчатского края и дополнительных выборов депутата Городской Думы Петропавловск-Камчатского городского округа по 8-му избирательному округу на сумму 94,00000 тыс. руб.;</li> <li>- при проведении праздничных мероприятий, посвященных встрече Нового 2021 года и Рождества на сумму 101,90000 тыс. руб.</li> </ul> <p>В 2021 году: 486,57000 тыс. руб.:</p> <p>1) заключение договоров с организацией по предоставлению услуг монтажа и демонтажа (установка) мобильных арочных многозонных металлодетекторов при проведении мероприятий в местах массового пребывания людей на сумму 436,57000 тысяч рублей:</p> <ul style="list-style-type: none"> <li>- при проведении фестиваля зимних видов спорта «Снежный путь» (установка (монтаж, демонтаж) и содержание мобильных арочных многозонных металлодетекторов в количестве 8 штук) на сумму 39,85000 тыс. руб.;</li> <li>- при проведении праздничного мероприятия, посвященного Празднику Победы – 9 Мая (установка (монтаж, демонтаж) и содержание мобильных арочных многозонных металлодетекторов в количестве 12 штук) на сумму 91,00000 тыс. руб.;</li> <li>- при проведении праздничного мероприятия «Большая городская линейка – последний звонок 2021» (установка (монтаж, демонтаж) и содержание мобильных арочных многозонных металлодетекторов в количестве 6 штук) на сумму 44,00000 тыс. руб.;</li> <li>- при проведении праздничной программы, посвященной государственному празднику – Дню России (установка (монтаж, демонтаж) и содержание мобильных арочных многозонных металлодетекторов в количестве 9 штук) на сумму 53,80000 тыс. руб.;</li> <li>- при проведении избирательной кампании по выборам депутатов Государственной Думы Федерального Собрания Российской Федерации VIII созыва и депутатов Законодательного Собрания Камчатского края IV созыва (установка (монтаж, демонтаж) и содержание мобильных арочных многозонных металлодетекторов в количестве 10 штук) на сумму 65,00000 тыс. руб.;</li> <li>- при проведении праздничных мероприятий, посвященных празднованию Дня народного единства (установка (монтаж, демонтаж) и содержание мобильных арочных многозонных металлодетекторов в количестве 6 штук) на сумму 40,00000 тыс. руб.;</li> <li>- при проведении праздничных мероприятий, посвященных проводу 2021 и встрече Нового 2022 года (установка (монтаж, демонтаж) и содержание мобильных арочных многозонных металлодетекторов в количестве 12 штук) на сумму 102,92000 тыс. руб.</li> </ul> <p>2) заключение договора с частным охранным предприятием (ЧОО), специально учрежденным для оказания охранных услуг, зарегистрированным в установленном законом порядке и имеющим лицензию на осуществление частной охранной деятельности при проведении мероприятий в местах массового пребывания людей на сумму 50,00000 тыс. руб.:</p> <p>Договор по организации и обеспечению силами ЧОП безопасности и режима ограниченного доступа в пределах своей компетенции в рамках обеспечения антитеррористической защиты при:</p> <ul style="list-style-type: none"> <li>- проведении праздничных мероприятий, посвященных проводу 2021 и встрече Нового 2022 года на сумму 50,00000 тыс. руб.</li> </ul> <p>Договор по организации и обеспечению силами ЧОП безопасности и режима ограниченного доступа в пределах своей компетенции в рамках обеспечения антитеррористической защиты при:</p> <ul style="list-style-type: none"> <li>- проведении праздничных мероприятий, посвященных проводу 2021 и встрече Нового 2022 года на сумму 50,00000 тыс. руб.</li> </ul> <p>В 2022 году 6 477,76050 тыс. руб.:</p> <p>1) заключение договоров с организацией по предоставлению услуг монтажа и демонтажа (установка) мобильных арочных многозонных металлодетекторов при проведении мероприятий в местах массового пребывания людей на сумму 808,46500 тыс. руб.:</p> <ul style="list-style-type: none"> <li>- при проведении фестиваля зимних видов спорта «Снежный путь» (установка (монтаж, демонтаж) и содержание мобильных арочных многозонных металлодетекторов в количестве 8 штук) на сумму 37,00000 тыс. руб.;</li> <li>- при проведении культурной программе, посвященной годовщине возвращения Крыма (установка (монтаж, демонтаж) и содержание мобильных арочных многозонных металлодетекторов в количестве 7 штук) на сумму 33,64200 тыс. руб.;</li> <li>- при проведении праздничного мероприятия, посвященного празднику Светлой пасхи (установка (монтаж, демонтаж) и содержание мобильных арочных многозонных металлодетекторов в количестве 5 штук) на сумму 35,23200 тыс. руб.;</li> <li>- при проведении праздничного мероприятия, посвященного празднику Весны и Труда – 1 Мая (установка (монтаж, демонтаж) и содержание мобильных арочных многозонных металлодетекторов в количестве 10 штук) на сумму 89,57800 тыс. руб.;</li> <li>- при проведении праздничного мероприятия, посвященного Празднику Победы – 9 Мая (установка (монтаж, демонтаж) и содержание мобильных арочных многозонных металлодетекторов в количестве 12 штук) на сумму 83,17800 тыс. руб.;</li> <li>- при проведении праздничного мероприятия «Большая городская линейка – последний звонок 2022 (2023-2024)» (установка (монтаж, демонтаж) и содержание мобильных арочных многозонных металлодетекторов в количестве 6 штук) на сумму 31,81600 тыс. руб.;</li> <li>- при проведении праздничной программы, посвященной государственному празднику – Дню России (установка (монтаж, демонтаж) и содержание мобильных арочных многозонных металлодетекторов в количестве 7 штук) на сумму 38,74100 тыс. руб.;</li> <li>- при проведении праздничных мероприятий, посвященных Дню молодежи (установка (монтаж, демонтаж) и содержание мобильных арочных многозонных металлодетекторов в количестве 8 штук) на сумму 52,99600 тыс. руб.;</li> <li>- при проведении праздничных мероприятий «Городской променад» (установка (монтаж, демонтаж) и содержание мобильных арочных многозонных металлодетекторов в количестве 9 штук) на сумму 70,51000 тыс. руб.;</li> <li>- при проведении праздничных мероприятий, посвященных празднованию Дню Рыбака (установка (монтаж, демонтаж) и содержание мобильных арочных многозонных металлодетекторов в количестве 8 штук) на сумму 51,66400 тыс. руб.;</li> <li>- при проведении военно-технического форума «Армия-2022» (установка (монтаж, демонтаж) и содержание мобильных арочных многозонных металлодетекторов в количестве 4 штук) на сумму 70,00000 тыс. руб.;</li> </ul>

№	Наименование мероприятия	Период	Расчет затрат
			<p>- при проведении праздничных мероприятий, посвященных празднованию Дня города (установка (монтаж, демонтаж) и содержание мобильных арочных многозонных металлодетекторов в количестве 11 штук) на сумму 70,00000 тыс. руб.;</p> <p>- при проведении праздничных мероприятий, посвященных празднованию День Народного единства (установка (монтаж, демонтаж) и содержание мобильных арочных многозонных металлодетекторов в количестве 8 штук) на сумму 38,80000 тыс. руб.;</p> <p>- при проведении праздничных мероприятий, посвященных проводу 2022 (2023-2024) и встрече Нового 2023 (2024-2025) года (установка (монтаж, демонтаж) и содержание мобильных арочных многозонных металлодетекторов в количестве 12 штук) на сумму 105,308000 тыс. руб.</p> <p>2) заключение договора с частным охранным предприятием (ЧОО), специально учрежденным для оказания охранных услуг, зарегистрированным в установленном законом порядке и имеющим лицензию на осуществление частной охранной деятельности при проведении мероприятий в местах массового пребывания людей на сумму 423,68000 тыс. руб.:</p> <p>Договор по организации и обеспечению силами ЧОП безопасности и режима ограниченного доступа в пределах своей компетенции в рамках обеспечения антитеррористической защиты при:</p> <p>- при проведении фестиваля зимних видов спорта «Снежный путь» на сумму 35,28000 тыс. руб.;</p> <p>- при проведении праздничного мероприятия, посвященного празднику Весны и Труда – 1 Мая на сумму 117,60000 тыс. руб.;</p> <p>- при проведении праздничного мероприятия, посвященного Празднику Победы – 9 Мая на сумму 142,10000 тыс. руб.;</p> <p>- при проведении праздничных мероприятию «Городской променад» на сумму 128,70000 тыс. руб.;</p> <p>3) приобретение 11 шт. (цена за 1 шт. 464,05750 тыс. руб.) мобильных арочных многозонных металлодетекторов «Паутина – СМ 3» на сумму 5 104,63250 тыс. руб.</p> <p>2) приобретение средств для обеспечения функционирования арочных металлодетекторов на сумму 140,98300 тыс. руб., в том числе:</p> <p>- батарея аккумуляторная Delta GEL 12-20 – 20 шт. по 5,0600 тыс. руб. (на сумму 101,20000 тыс. руб.);</p> <p>- зарядное устройство Вымпел-57 – 3 шт. по 6,70100 тыс. руб. (на сумму 20,10300 тыс. руб.);</p> <p>- зарядное устройство Кулон 405 – 3 шт. по 6,56000 тыс. руб. (на сумму 19,68000 тыс. руб.).</p> <p>В 2023 году 1 057,35000 тыс. руб.:</p> <p>1) заключение договоров с организацией по предоставлению услуг монтажа и демонтажа (установка) мобильных арочных многозонных металлодетекторов при проведении мероприятий в местах массового пребывания людей на сумму 717,85000 тыс. руб.:</p> <p>- при проведении праздничного мероприятия, посвященного празднику «День защитника отечества» (установка (монтаж, демонтаж) и содержание мобильных арочных многозонных металлодетекторов в количестве 5 штук) на сумму 28,20000 тыс. руб.;</p> <p>- праздничного мероприятия «Широкая масленица» (установка (монтаж, демонтаж) и содержание мобильных арочных многозонных металлодетекторов в количестве 7 штук) на сумму 38,30000 тыс. руб.;</p> <p>- при проведении фестиваля зимних видов спорта «Снежный путь» (установка (монтаж, демонтаж) и содержание мобильных арочных многозонных металлодетекторов в количестве 8 штук) на сумму 45,25000 тыс. руб.;</p> <p>- при проведении праздничного мероприятия, посвященного Празднику Победы – 9 Мая (установка (монтаж, демонтаж) и содержание мобильных арочных многозонных металлодетекторов в количестве 10 штук) на сумму 43,00000 тыс. руб.;</p> <p>- при проведении праздничного мероприятия «Большая городская линейка – последний звонок 2023 (2024-2025)» (установка (монтаж, демонтаж) и содержание мобильных арочных многозонных металлодетекторов в количестве 8 штук) на сумму 36,20000 тыс. руб.;</p> <p>- при проведении праздничной программы, посвященной государственному празднику – Дню России (установка (монтаж, демонтаж) и содержание мобильных арочных многозонных металлодетекторов в количестве 9 штук) на сумму 36,00000 тыс. руб.;</p> <p>- при проведении праздничных мероприятий, посвященных Дню молодежи (установка (монтаж, демонтаж) и содержание мобильных арочных многозонных металлодетекторов в количестве 13 штук) на сумму 42,10000 тыс. руб.;</p> <p>- при проведении праздничных мероприятий, посвященных Дню Рыбака (установка (монтаж, демонтаж) и содержание мобильных арочных многозонных металлодетекторов в количестве 8 штук) на сумму 33,00000 тыс. руб.;</p> <p>- при оказании содействия в проведение Всероссийского молодежного экологического форума «Экосистема, Заповедный край» (установка (монтаж, демонтаж) и содержание мобильных арочных многозонных металлодетекторов в количестве 20 штук) на сумму 66,00000 тыс. руб.;</p> <p>- при проведении праздничных мероприятий, посвященных Дню Военно-Морского Флота (установка (монтаж, демонтаж) и содержание мобильных арочных многозонных металлодетекторов в количестве 9 штук) на сумму 33,30000 тыс. руб.;</p> <p>- при проведении праздничных мероприятий, посвященных Дню физкультурника (установка (монтаж, демонтаж) и содержание мобильных арочных многозонных металлодетекторов в количестве 6 штук) на сумму 26,00000 тыс. руб.;</p> <p>- при проведении праздничных мероприятий, посвященных празднованию Дня города (установка (монтаж, демонтаж) и содержание мобильных арочных многозонных металлодетекторов в количестве 14 штук) на сумму 35,00000 тыс. руб.;</p> <p>- при проведении мероприятия Тотальный диктант (установка (монтаж, демонтаж) и содержание мобильных арочных многозонных металлодетекторов в количестве 8 штук) на сумму 35,20000 тыс. руб.;</p> <p>- при проведении праздничных мероприятий, посвященных празднованию Дню народного единства 4 ноября (установка (монтаж, демонтаж) и содержание мобильных арочных многозонных металлодетекторов в количестве 8 штук) на сумму 34,60000 тыс. руб.;</p> <p>- при проведении праздничного мероприятия Открытие Главной Елки (установка (монтаж, демонтаж) и содержание мобильных арочных многозонных металлодетекторов в количестве 9 штук) на сумму 35,30000 тыс. руб.</p> <p>- по установке (монтажу, демонтажу) и содержанию мобильных арочных многозонных металлодетекторов в количестве 11 (одиннадцати) штук при проведении праздничных мероприятий, посвящённых празднованию Нового 2024 года 150,40000 тыс. руб.</p> <p>2) заключение договора с частным охранным предприятием (ЧОО), специально учрежденным для оказания охранных услуг, зарегистрированным в установленном законом порядке и имеющим лицензию на осуществление частной охранной деятельности при проведении мероприятий в местах массового пребывания людей на сумму 395,00000 тыс. руб.:</p> <p>Договор по организации и обеспечению силами ЧОП безопасности и режима ограниченного доступа в пределах своей компетенции в рамках обеспечения антитеррористической защиты при:</p> <p>- при проведение праздничного мероприятия «Широкая масленица» на сумму 20,00000 тыс. руб.;</p> <p>- при проведении праздничного мероприятия, посвященного Празднику Победы – 9 Мая на сумму 158,40000 тыс. руб.;</p> <p>- при проведении праздничного мероприятия, посвященного празднованию Дню Военно-Морского Флота на сумму 28,80000 тыс. руб.;</p> <p>- при проведении праздничных мероприятий, посвященных празднованию Дня города на сумму 19,80000 тыс. руб.;</p> <p>- при проведении праздничных мероприятий, посвященных открытию главной елки столицы Камчатского края 45,00000 тыс. руб.</p> <p>- при проведении праздничных мероприятий, посвященных встрече Нового 2024 года 67,50000 тыс. руб.</p> <p>В 2024 году 1 107,64500 тыс. руб.:</p> <p>1) заключение договоров с организацией по предоставлению услуг монтажа и демонтажа (установка) мобильных арочных многозонных металлодетекторов при проведении мероприятий в местах массового пребывания людей на сумму 1 034, 60000 тыс. руб.:</p> <p>- праздничного мероприятия «Рождество» (установка (монтаж, демонтаж) и содержание мобильных арочных многозонных металлодетекторов в количестве 8 штук) на сумму 36,20000 тыс. руб.;</p> <p>- праздничного мероприятия «23 февраля» (установка (монтаж, демонтаж) и содержание мобильных арочных многозонных металлодетекторов в количестве 8 штук) на сумму 36,20000 тыс. руб.;</p> <p>- при проведении фестиваля зимних видов спорта «Снежный путь» (установка (монтаж, демонтаж) и содержание мобильных арочных многозонных металлодетекторов в количестве 9 штук) на сумму 48,60000 тыс. руб.;</p> <p>- праздничного мероприятия «Широкая масленица» (установка (монтаж, демонтаж) и содержание мобильных арочных многозонных металлодетекторов в количестве 8 штук) на сумму 36,20000 тыс. руб.;</p> <p>- при проведении праздничного мероприятия, посвященного празднику «Крым наш» (установка (монтаж, демонтаж) и содержание мобильных арочных многозонных металлодетекторов в количестве 8 штук) на сумму 36,20000 тыс. руб.;</p> <p>- при проведении праздничного мероприятия, Выборы Президента России (установка (монтаж, демонтаж) и содержание мобильных арочных многозонных металлодетекторов в количестве 12 штук) на сумму 58,80000 тыс. руб.;</p> <p>- при проведении праздничного мероприятия, посвященного празднику Весны и Труда – 1 Мая (установка (монтаж, демонтаж) и содержание мобильных арочных многозонных металлодетекторов в количестве 12 штук) на сумму 65,20000 тыс. руб.;</p> <p>- праздничного мероприятия «Святая Пасха» (установка (монтаж, демонтаж) и содержание мобильных арочных многозонных металлодетекторов в количестве 8 штук) на сумму 36,20000 тыс. руб.;</p> <p>- при проведении праздничного мероприятия, посвященного Празднику Победы – 9 Мая (установка (монтаж, демонтаж) и содержание мобильных арочных многозонных металлодетекторов в количестве 12 штук) на сумму 65,20000 тыс. руб.;</p> <p>- при проведении праздничного мероприятия «Большая городская линейка – последний звонок 2024 (2025-2026)» (установка (монтаж, демонтаж) и содержание мобильных арочных многозонных металлодетекторов в количестве 8 штук) на сумму 36,20000 тыс. руб.;</p> <p>- при проведении праздничного мероприятия, «Забег РФ» (установка (монтаж, демонтаж) и содержание мобильных арочных многозонных металлодетекторов в количестве 8 штук) на сумму 36,20000 тыс. руб.;</p> <p>- при проведении праздничной программы, посвященной государственному празднику – Дню России (установка (монтаж, демонтаж) и содержание мобильных арочных многозонных металлодетекторов в количестве 8 штук) на сумму 46,80000 тыс. руб.;</p>

№	Наименование мероприятия	Период	Расчет затрат
			<p>- при проведении праздничного мероприятия, «Клевое Сафари» (установка (монтаж, демонтаж) и содержание мобильных арочных многозонных металлодетекторов в количестве 6 штук) на сумму 38,40000 тыс. руб.;</p> <p>- при проведении праздничных мероприятий, посвященных Дню молодежи (установка (монтаж, демонтаж) и содержание мобильных арочных многозонных металлодетекторов в количестве 10 штук) на сумму 43,00000 тыс. руб.;</p> <p>- при проведении праздничных мероприятий, посвященных «Образование Камчатского края» (установка (монтаж, демонтаж) и содержание мобильных арочных многозонных металлодетекторов в количестве 10 штук) на сумму 43,00000 тыс. руб.;</p> <p>- при проведении праздничных мероприятий, посвященных празднованию Дня рыбака (установка (монтаж, демонтаж) и содержание мобильных арочных многозонных металлодетекторов в количестве 8 штук) на сумму 36,20000 тыс. руб.;</p> <p>- при проведении праздничных мероприятий, посвященных Дню апостолов Петра и Павла (установка (монтаж, демонтаж) и содержание мобильных арочных многозонных металлодетекторов в количестве 6 штук) на сумму 29,40000 тыс. руб.;</p> <p>- при проведении праздничных мероприятий, посвященных празднованию Дня ВМФ (установка (монтаж, демонтаж) и содержание мобильных арочных многозонных металлодетекторов в количестве 8 штук) на сумму 36,20000 тыс. руб.;</p> <p>- при проведении праздничного мероприятия, Выставке Армия России (установка (монтаж, демонтаж) и содержание мобильных арочных многозонных металлодетекторов в количестве 12 штук) на сумму 49,80000 тыс. руб.;</p> <p>- при проведении праздничных мероприятий, посвященных Дню Государственного флага (установка (монтаж, демонтаж) и содержание мобильных арочных многозонных металлодетекторов в количестве 8 штук) на сумму 36,20000 тыс. руб.;</p> <p>- при проведении праздничных мероприятий, посвященных Дню города (установка (монтаж, демонтаж) и содержание мобильных арочных многозонных металлодетекторов в количестве 8 штук) на сумму 36,20000 тыс. руб.;</p> <p>- при проведении праздничных мероприятий, посвященных празднованию Присвоению городу воинской славы (установка (монтаж, демонтаж) и содержание мобильных арочных многозонных металлодетекторов в количестве 8 штук) на сумму 36,20000 тыс. руб.;</p> <p>- при проведении праздничных мероприятий, посвященных празднованию Дню народного единства 4 ноября (установка (монтаж, демонтаж) и содержание мобильных арочных многозонных металлодетекторов в количестве 8 штук) на сумму 46,80000 тыс. руб.;</p> <p>- при проведении праздничных мероприятий, посвященных проводу 2024 и встрече Нового 2025 года (установка (монтаж, демонтаж) и содержание мобильных арочных многозонных металлодетекторов в количестве 12 штук) на сумму 65,20000 тыс. руб.</p> <p>2) На приобретение мат. запасов для модернизации оборудования по АТЗ на сумму 73,04500 рублей.</p> <p>В 2025, 2026 году 1 034,60000 тыс. руб. ежегодно:</p> <p>1) заключение договоров с организацией по предоставлению услуг монтажа и демонтажа (установка) мобильных арочных многозонных металлодетекторов при проведении мероприятий в местах массового пребывания людей на сумму 1 034 600,00 тыс. руб.:</p> <p>- праздничного мероприятия «Рождество» (установка (монтаж, демонтаж) и содержание мобильных арочных многозонных металлодетекторов в количестве 8 штук) на сумму 36,20000 тыс. руб.;</p> <p>- праздничного мероприятия «23 февраля» (установка (монтаж, демонтаж) и содержание мобильных арочных многозонных металлодетекторов в количестве 8 штук) на сумму 36,20000 тыс. руб.;</p> <p>- при проведении фестиваля зимних видов спорта «Снежный путь» (установка (монтаж, демонтаж) и содержание мобильных арочных многозонных металлодетекторов в количестве 9 штук) на сумму 48,60000 тыс. руб.;</p> <p>- праздничного мероприятия «Широкая масленица» (установка (монтаж, демонтаж) и содержание мобильных арочных многозонных металлодетекторов в количестве 8 штук) на сумму 36,20000 тыс. руб.;</p> <p>- при проведении праздничного мероприятия, посвященного празднику «Крым наш» (установка (монтаж, демонтаж) и содержание мобильных арочных многозонных металлодетекторов в количестве 8 штук) на сумму 36,20000 тыс. руб.;</p> <p>- при проведении праздничного мероприятия, Выборы Президента России (установка (монтаж, демонтаж) и содержание мобильных арочных многозонных металлодетекторов в количестве 12 штук) на сумму 58,80000 тыс. руб.;</p> <p>- при проведении праздничного мероприятия, посвященного празднику Весны и Труда – 1 Мая (установка (монтаж, демонтаж) и содержание мобильных арочных многозонных металлодетекторов в количестве 12 штук) на сумму 65,20000 тыс. руб.;</p> <p>- праздничного мероприятия «Святая Пасха» (установка (монтаж, демонтаж) и содержание мобильных арочных многозонных металлодетекторов в количестве 8 штук) на сумму 36,20000 тыс. руб.;</p> <p>- при проведении праздничного мероприятия, посвященного Празднику Победы – 9 Мая (установка (монтаж, демонтаж) и содержание мобильных арочных многозонных металлодетекторов в количестве 12 штук) на сумму 65,20000 тыс. руб.;</p> <p>- при проведении праздничного мероприятия «Большая городская линейка – последний звонок 2024 (2025-2026)» (установка (монтаж, демонтаж) и содержание мобильных арочных многозонных металлодетекторов в количестве 8 штук) на сумму 36,20000 тыс. руб.;</p> <p>- при проведении праздничного мероприятия, «Забеги РФ» (установка (монтаж, демонтаж) и содержание мобильных арочных многозонных металлодетекторов в количестве 8 штук) на сумму 36,20000 тыс. руб.;</p> <p>- при проведении праздничной программы, посвященной государственному празднику – Дню России (установка (монтаж, демонтаж) и содержание мобильных арочных многозонных металлодетекторов в количестве 8 штук) на сумму 46,80000 тыс. руб.;</p> <p>- при проведении праздничного мероприятия, «Клевое Сафари» (установка (монтаж, демонтаж) и содержание мобильных арочных многозонных металлодетекторов в количестве 6 штук) на сумму 38,40000 тыс. руб.;</p> <p>- при проведении праздничных мероприятий, посвященных Дню молодежи (установка (монтаж, демонтаж) и содержание мобильных арочных многозонных металлодетекторов в количестве 10 штук) на сумму 43,00000 тыс. руб.;</p> <p>- при проведении праздничных мероприятий, посвященных «Образование Камчатского края» (установка (монтаж, демонтаж) и содержание мобильных арочных многозонных металлодетекторов в количестве 10 штук) на сумму 43,00000 тыс. руб.;</p> <p>- при проведении праздничных мероприятий, посвященных празднованию Дня рыбака (установка (монтаж, демонтаж) и содержание мобильных арочных многозонных металлодетекторов в количестве 8 штук) на сумму 36,20000 тыс. руб.;</p> <p>- при проведении праздничных мероприятий, посвященных Дню апостолов Петра и Павла (установка (монтаж, демонтаж) и содержание мобильных арочных многозонных металлодетекторов в количестве 6 штук) на сумму 29,40000 тыс. руб.;</p> <p>- при проведении праздничных мероприятий, посвященных празднованию Дня ВМФ (установка (монтаж, демонтаж) и содержание мобильных арочных многозонных металлодетекторов в количестве 8 штук) на сумму 36,20000 тыс. руб.;</p> <p>- при проведении праздничного мероприятия, Выставке Армия России (установка (монтаж, демонтаж) и содержание мобильных арочных многозонных металлодетекторов в количестве 12 штук) на сумму 49,80000 тыс. руб.;</p> <p>- при проведении праздничных мероприятий, посвященных Дню Государственного флага (установка (монтаж, демонтаж) и содержание мобильных арочных многозонных металлодетекторов в количестве 8 штук) на сумму 36,20000 тыс. руб.;</p> <p>- при проведении праздничных мероприятий, посвященных Дню города (установка (монтаж, демонтаж) и содержание мобильных арочных многозонных металлодетекторов в количестве 8 штук) на сумму 36,20000 тыс. руб.;</p> <p>- при проведении праздничных мероприятий, посвященных празднованию Присвоению городу воинской славы (установка (монтаж, демонтаж) и содержание мобильных арочных многозонных металлодетекторов в количестве 8 штук) на сумму 36,20000 тыс. руб.;</p> <p>- при проведении праздничных мероприятий, посвященных празднованию Дню народного единства 4 ноября (установка (монтаж, демонтаж) и содержание мобильных арочных многозонных металлодетекторов в количестве 8 штук) на сумму 46,80000 тыс. руб.;</p> <p>- при проведении праздничных мероприятий, посвященных проводу 2024 и встрече Нового 2025 года (установка (монтаж, демонтаж) и содержание мобильных арочных многозонных металлодетекторов в количестве 12 штук) на сумму 65,20000 тыс. руб.</p>

2.18. Главным распорядителем бюджетных средств и исполнителем мероприятий является Управление по обеспечению безопасности жизнедеятельности населения администрации Петропавловск-Камчатского городского округа.

2.19. К рискам, возникновение которых может препятствовать получению планируемых результатов или минимизировать эффект от их получения, являются:

- недобросовестность организаций, осуществляющих поставку товаров, выполнение работ (оказание услуг) для муниципальных нужд;

- изменение законодательной базы.

2.20. В отношении обозначенных рисков возможно следующие способы их минимизации:

2.20.1 обеспечение контроля за своевременным и качественным исполнением запланированных мероприятий и своевременное внесение изменений в муниципальную программу;

2.20.2 проведение мероприятий по контролю за расходованием средств и своевременной корректировкой объемов финансирования в соответствии с промежуточными результатами реализации мероприятий.

2.21. Финансирование в полном объеме позволит достичь ожидаемых результатов. Расходование бюджетных ассигнований будет осуществляться Управлением по обеспечению безопасности жизнедеятельности населения администрации Петропавловск-Камчатского городского округа в соответствии с муниципальной программой в рамках строгого исполнения кассового плана. Это позволит осуществлять своевременный и эффективный контроль за целевым использованием бюджетных средств и при необходимости корректировать заявленный объем финансирования.

2.22. Решение задачи Подпрограммы 4 по созданию единой информационной среды автоматизированного управления угрозами и рисками общественной безопасности на территории Петропавловск-Камчатского городского округа, повышения оснащенности современными программно-техническими средствами и системами связи органов повседневного управления городского звена КТП РСЧС ПКГО для совершенствования комплексной системы безопасности на территории Петропавловск-Камчатского городского округа включает следующее мероприятие:

2.22.1 информатизация в период 2019-2026 годов.  
Реализация мероприятия предполагает продолжить установку системы уличного видеонаблюдения Петропавловск-Камчатского городского округа с целью развития единой информационной среды на территории Петропавловск-Камчатского городского округа, оснащения органов управления современными программно-техническими средствами и системами связи.

Реализация мероприятия позволит повысить общий уровень общественной безопасности и правопорядка за счет обеспечения эффективного взаимодействия и координации действий органов повседневного управления городским звеном КТП РСЧС и территориальных органов исполнительной власти.

Для реализации мероприятия Управлением по обеспечению безопасности жизнедеятельности населения администрации Петропавловск-Камчатского городского округа, как исполнителем мероприятия, планируется:

- формирование платформы и технической основы перспективной системы интеллектуального видеонаблюдения на территории Петропавловск-Камчатского городского округа.

2.23. Обоснование затрат по мероприятиям Подпрограммы 4:

№	Наименование мероприятия	Период	Расчет затрат
Подпрограмма 4: «Построение и развитие систем (сегментов) аппаратно-программного комплекса «Безопасный город», обеспечение комплексной безопасности учреждений социальной сферы в Петропавловск-Камчатском городском округе»			
1	Информатизация	2019-2026	<p>Объемы финансирования определяются на основе коммерческих предложений организаций, оказывающих данный вид услуг (выполняющих работы).          Объем финансирования мероприятия складывается из стоимости приобретения, установки и содержания:          В 2019 году – 2 315,30358 тыс. руб.:</p> <ul style="list-style-type: none"> <li>- установка 1 комплекса системы уличного видеонаблюдения – 1 264,16457 тыс. руб. (проведены работы по модернизации системы уличного видеонаблюдения в районе проспекта Рыбаков «Парк Победы» с установкой – 10 камер уличного пассивного видеонаблюдения);</li> <li>- работы по модернизации системы уличного видеонаблюдения – 468,05000 тыс. руб. (установка (модернизация) 3-х камер уличного пассивного видеонаблюдения с выводом информации в ЕДДС для централизованного сбора данных с объектовых систем комплексной безопасности по улице Ленинградская, 74 (перекресток Комсомольская площадь);</li> <li>- разработка рабочей документации по проектированию видеонаблюдения «Модернизация системы уличного видеонаблюдения» на 2019 и 2020 год – 100,00000 тыс. руб.;</li> <li>- оказание услуг по ремонту, размещению и содержанию (техническое обслуживание) технологического оборудования – 393,08901 тыс. руб.;</li> <li>- оказание услуг по предоставлению автовышки для демонтажа и монтажа оборудования системы видеонаблюдения – 90,00000 тыс. руб.</li> </ul> <p>В 2020 году – 2 090,36832 тыс. руб.:</p> <ul style="list-style-type: none"> <li>- установка 1 комплекса системы уличного видеонаблюдения – 1 267,14150 тыс. руб. (проведение работ по модернизации системы уличного видеонаблюдения в районе улицы Красная сопка, улицы Рябиковская и района «Сапун Гора» с установкой – 6 камер уличного пассивного видеонаблюдения);</li> <li>- работы по модернизации системы уличного видеонаблюдения – 320,72000 тыс. руб. (установка (модернизация) камер уличного пассивного видеонаблюдения с выводом информации в ЕДДС для централизованного сбора данных с объектовых систем комплексной безопасности в районе 8 км, пр-т Победы 1/1 и 2/1, и в районе 6 км, пр-т 50 лет Октября, 17);</li> <li>- оказание услуг по ремонту, размещению и содержанию (техническое обслуживание) технологического оборудования – 355,39000 тыс. руб.;</li> <li>- проведение независимой экспертизы выполненных работ по модернизации системы уличного видеонаблюдения – 27,11682 тыс. руб.;</li> <li>- оказание услуг по предоставлению автовышки для демонтажа и монтажа оборудования системы видеонаблюдения – 70,00000 тыс. руб.;</li> <li>- разработка рабочей документации по проектированию видеонаблюдения «Модернизация системы уличного видеонаблюдения» на 2021 год – 50,00000 тыс. руб.;</li> </ul> <p>В 2021 году – 2 227,70052 тыс. руб.:</p> <ul style="list-style-type: none"> <li>- установка 1 комплекса системы уличного видеонаблюдения – 1 144,22970 тыс. руб. (проведение работ по модернизации системы уличного видеонаблюдения в районе проезжей части и перекрестка около остановки «Стадион Водник», проезжей части и перекрестка около остановки «Садовая» с установкой – 4 камер уличного пассивного видеонаблюдения);</li> <li>- работы по модернизации системы уличного видеонаблюдения – 71,48500 тыс. руб. (работы по модернизации системы уличного видеонаблюдения по замене 2-х видеокамер на столбовой опоре около ТЦ «Мега»);</li> <li>- работы по обследованию технического состояния системы уличного видеонаблюдения ПКГО на сумму 580,00000 тыс. руб.;</li> <li>- оказание услуг по ремонту, переносу, размещению и содержанию (техническое обслуживание) технологического оборудования – 409,63582 тыс. руб.;</li> <li>- оказание услуг по предоставлению актов дефектовки и утилизация негодного оборудования системы видеонаблюдения – 22,35000 тыс. руб.;</li> </ul> <p>В 2022 году – 14 412,49388 тыс. руб.:</p> <ul style="list-style-type: none"> <li>- закупка услуг по предоставлению неисключительных прав (лицензий) на право использовать компьютерное программное обеспечение – 2 150,46408 тыс. руб.;</li> <li>- закупка камер видеонаблюдения для замены камер СУВ, вышедших из строя – 125,80300 тыс. руб.;</li> <li>- оказания услуг на выполнение работ по модернизации СУВ – 460,00000 тыс. руб.;</li> <li>- оказания услуг на выполнение работ по модернизации СУВ – 340,00000 тыс. руб.;</li> <li>- оказания услуг на выполнение работ по модернизации СУВ – 290,00000 тыс. руб.;</li> <li>- оказания услуг на выполнение работ по модернизации СУВ – 600,00000 тыс. руб.;</li> <li>- оказание услуг по техническому обслуживанию системы уличного видеонаблюдения (проведение регламентных и аварийно-восстановительных работ) – 2 925,60000 тыс. руб.;</li> </ul> <ul style="list-style-type: none"> <li>- модернизация системы уличного видеонаблюдения (установка новых сегментов системы видеонаблюдения, установка дополнительных камер видеонаблюдения, частичная замена оборудования для восстановления работоспособности системы) – 7 520,62680 тыс. руб.</li> </ul> <p>В 2023 году – 12 761,20000 тыс. руб.:</p> <ul style="list-style-type: none"> <li>- техническое обслуживание системы уличного видеонаблюдения (проведение регламентных и аварийно-восстановительных работ) – 4 517,88000 тыс. руб.;</li> <li>- Модернизация системы городского уличного видеонаблюдения (АПК БГ) (установка новых сегментов системы видеонаблюдения, установка дополнительных камер видеонаблюдения, частичная замена оборудования для восстановления работоспособности системы) – 8 243,32000 тыс. руб.</li> </ul> <p>С 2024 по 2026 год по 13 819,60000 тыс. руб. на каждый год:</p> <ul style="list-style-type: none"> <li>- закупка услуг по предоставлению лицензий на право использовать компьютерное программное обеспечение Интеллект (Intellect) – 2 600,00000 тыс. руб.;</li> <li>- техническое обслуживание системы уличного видеонаблюдения (проведение регламентных и аварийно-восстановительных работ) – 5 520,00000 тыс. руб.;</li> <li>- Модернизация системы городского уличного видеонаблюдения (АПК БГ) (установка новых сегментов системы видеонаблюдения, установка дополнительных камер видеонаблюдения, частичная замена оборудования для восстановления работоспособности системы) – 5 699,60000 тыс. руб.</li> </ul>

2.24. Главными распорядителями бюджетных средств являются Управление по обеспечению безопасности жизнедеятельности населения администрации Петропавловск-Камчатского городского округа (с 2019 по 2021 годы), Управление делами администрации Петропавловск-Камчатского городского округа (с 2022 по 2026 годы).

2.25. Исполнителями мероприятий являются Управление по обеспечению безопасности жизнедеятельности населения администрации Петропавловск-Камчатского городского округа (с 2019 по 2021 годы), Управление делами администрации Петропавловск-Камчатского городского округа (с 2022 по 2026 годы).

2.26. К рискам, возникновение которых может препятствовать получению планируемых результатов или минимизировать эффект от их получения, являются:

- недобросовестность организаций, осуществляющих поставку товаров, выполнение работ (оказание услуг) для муниципальных нужд;
- изменение законодательной базы.

2.27. В отношении обозначенных рисков возможно следующие способы их минимизации:

2.27.1 обеспечение контроля за своевременным и качественным исполнением запланированных мероприятий и своевременное внесение изменений в муниципальную программу;

2.27.2 проведение мероприятий по контролю за расходованием средств и своевременной корректировкой объемов финансирования в соответствии с промежуточными результатами реализации мероприятий.

2.28. Финансирование в полном объеме позволит достичь ожидаемых результатов.

Расходование бюджетных ассигнований будет осуществляться Управлением по обеспечению безопасности жизнедеятельности населения администрации Петропавловск-Камчатского городского округа и Управлением делами администрации Петропавловск-Камчатского городского округа в соответствии с мероприятиями Программы в рамках строгого исполнения кассового плана. Это позволит осуществлять своевременный и эффективный контроль за целевым использованием бюджетных средств и при необходимости корректировать заявленный объем финансирования.

2.29. Перечень мероприятий программы с указанием исполнителей, сроков исполнения, объемов финансирования по источникам и годам реализации программы, главным распорядителем бюджетных средств, представлен в Таблице 2.

2.30. Основные показатели эффективности реализации мероприятий Программы в процессе получения планируемых результатов представлены в Таблице 3.

2.31. План реализации муниципальной программы представлен в Таблице 4».

**Приложения 3–5 к Постановлению администрации Петропавловск-Камчатского городского округа от 31.01.2024 № 74 опубликованы в сетевом издании «Официальный сайт администрации Петропавловск-Камчатского городского округа» по адресу [pkgo.ru](http://pkgo.ru)**

**Газета «Град Петра и Павла»**

Газета зарегистрирована Управлением Федеральной службы по надзору в сфере связи, информационных технологий и массовых коммуникаций по Камчатскому краю (свидетельство о регистрации ПИ № ТУ41-00301 от 18 июля 2017 г.)

**Территория распространения:**  
 Петропавловск-Камчатский городской округ

Газета распространяется бесплатно

**Учредитель (соучредители):**

администрация Петропавловск-Камчатского городского округа  
 и Городская Дума Петропавловск-Камчатского городского округа

**Издатель:**

Управление делами администрации  
 Петропавловск-Камчатского городского округа  
 (683000, г. Петропавловск-Камчатский, ул. Ленинская, д. 14)

**Адрес редакции:**

683000, г. Петропавловск-Камчатский, ул. Ленинская, 14,  
 тел. 8 (4152) 303-100, доб. 1180, 1181, 1182. E-mail: [grad@pkgo.ru](mailto:grad@pkgo.ru)

**Главный редактор:** БОРИСКИН С.Е.

Газета «Град Петра и Павла»  
 выходит 4-8 раз в месяц.  
 Тираж 1000 экземпляров. Объем 20 п.л.  
 Газета отпечатана в типографии ООО «Типография «Маяк»

**Адрес:**

г. Петропавловск-Камчатский,  
 ул. Крылова, д. 2, тел. 8 (4152) 304-344  
 Номер подписан в печать в 15.00 час. 2.02.24