

Условные обозначения:

- Граница проектируемого участка
- Жилой многоквартирный дом

Ведомость покрытий:


Поз.	Наименование	Объем	Примечание
1	Асфальт	680 м ²	
2	Бордюры	12 м	
3	Ливневый ж/б лоток	92 м	
4	Светильники светодиодные	2 шт	
5	Мусорная урна уличная	2 шт	
6	Ограждение ливневой канализации от откоса, высота 40 см	85 м	
7	Площадка для контейнеров 1,5x3 м с ограждением	4,5 м ²	
8	Лестница с перилами	1,5x5 м	

План работ по благоустройству

1. Демонтаж дорожного покрытия из щебня глубиной 35–40 см;
2. Устройство ограждения ливневой канализации от откоса, высота 40 см;
3. Установка бордюров;
4. Устройство мусорной площадки, установка контейнеров для сбора мусора в количестве 2 шт.;
5. Устройство лестницы 1,5x5 м;
6. Устройство дорожного покрытия с обязательной разуклонкой для отвода дождевой воды от дома в сторону ливневых лотков;
7. Организация ливневой системы для отвода дождевой воды;
8. Установка светодиодных светильников на фасаде дома в количестве 2 шт

						Дизайн-проект придомовой территории			
						Камчатский край, г. Петропавловск-Камчатский, ул. Крылова, 10			
Изм.	Кол.уч.	Лист	№ док.	Подпись	Дата	Благоустройство двора	Стадия	Лист	Листов
									3
Выполнил	ИП Гусейнов								
Принял									
						Генплан, М 1:500			


Мусорная площадка

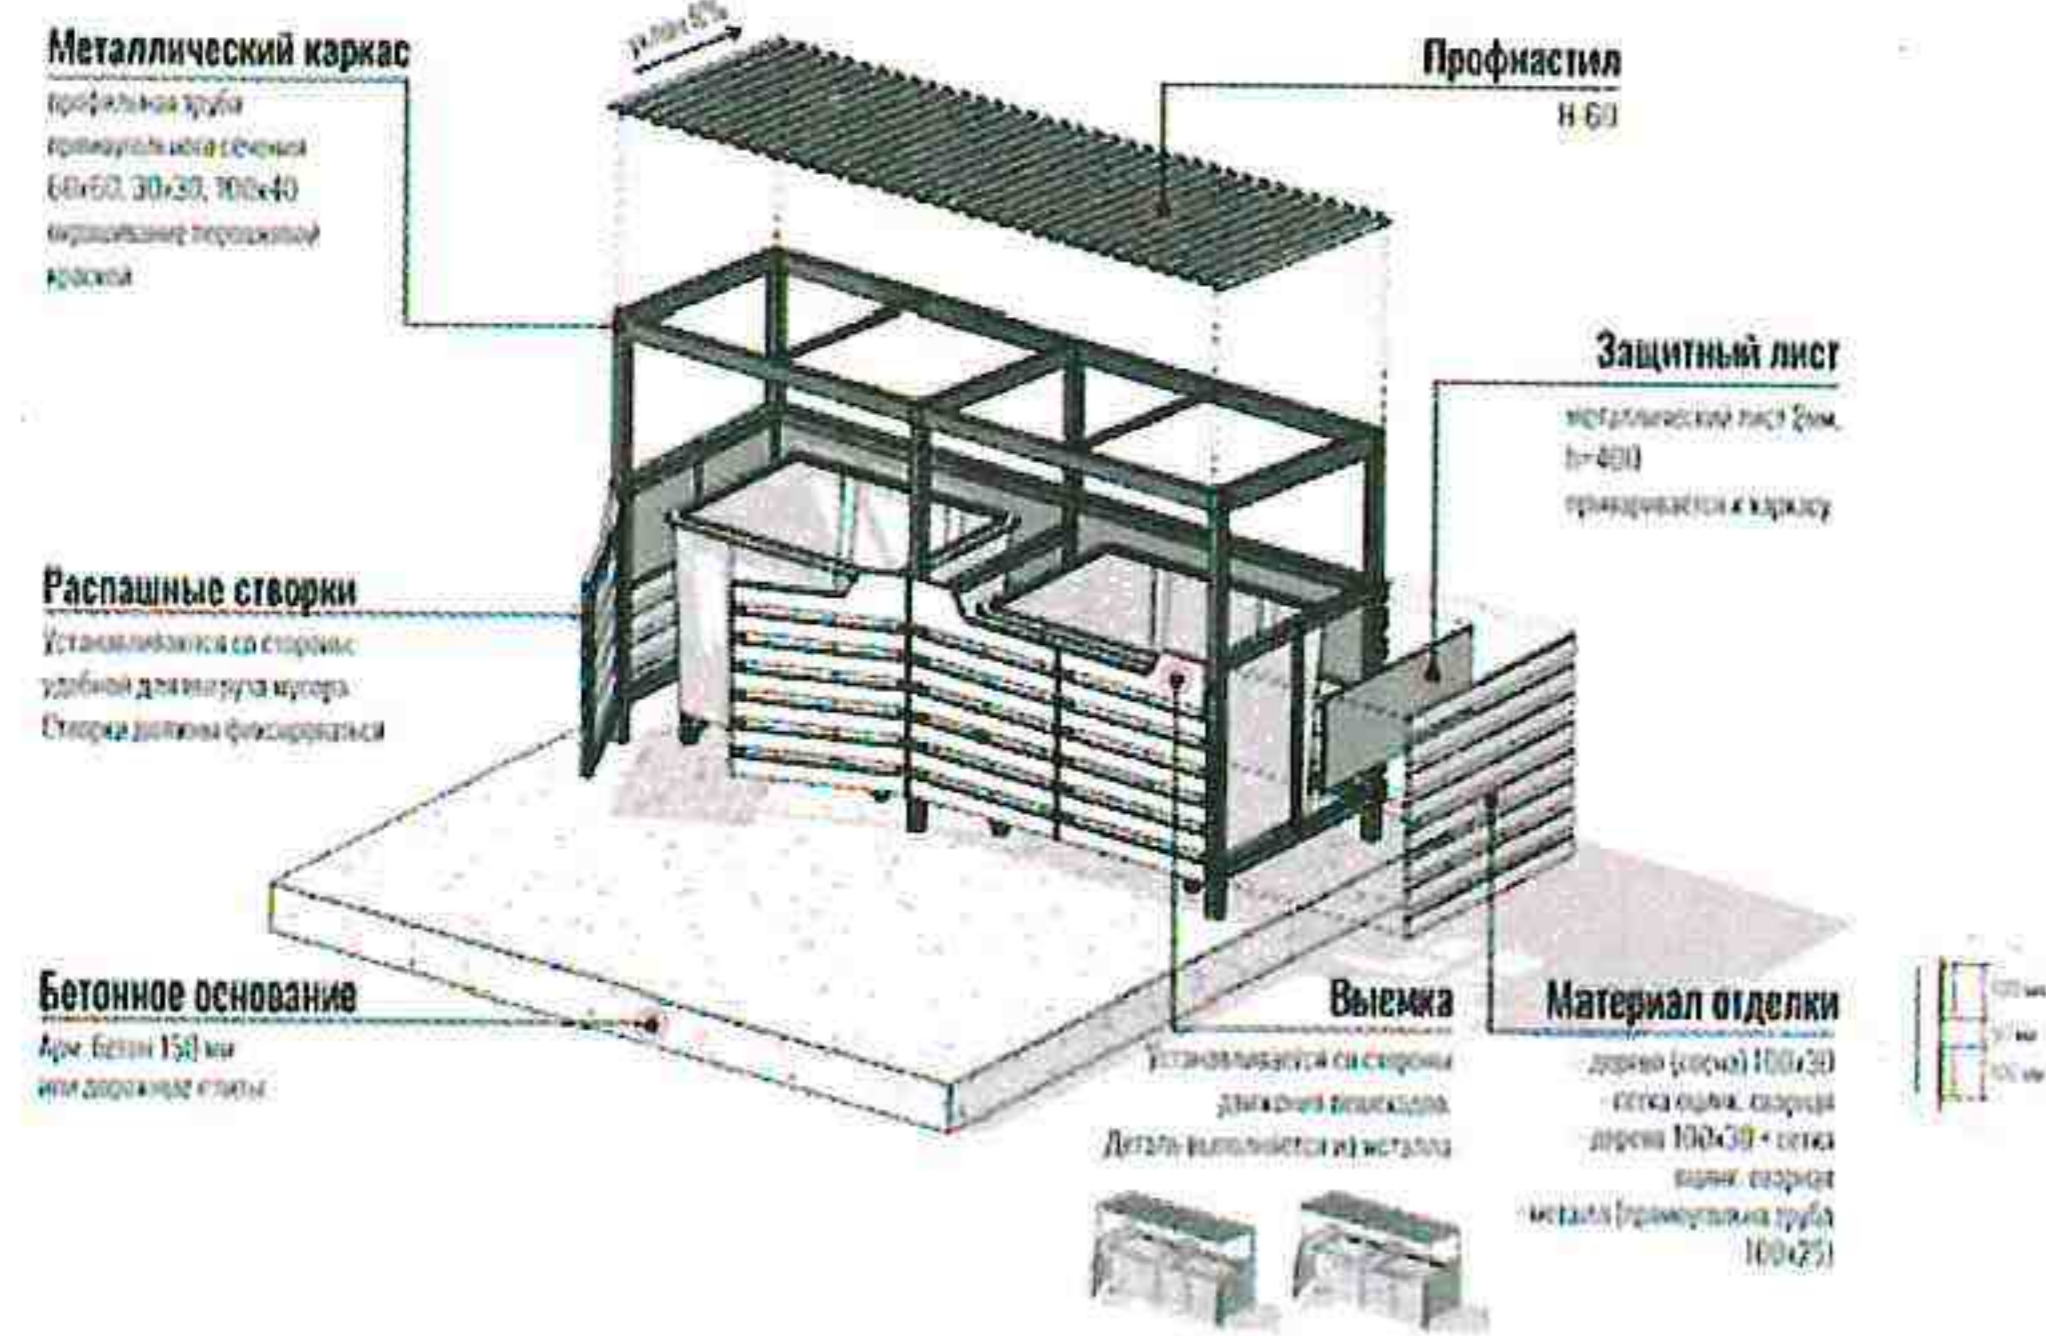

Мусорный бак



Мусорная урна

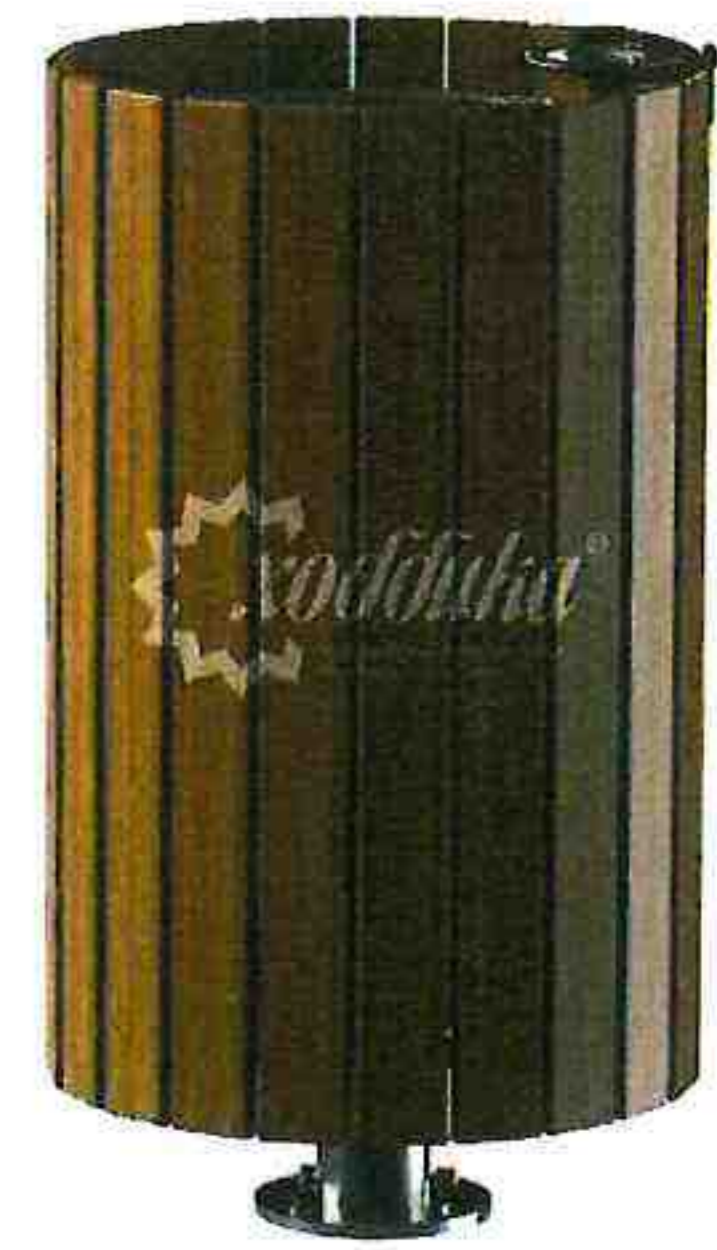

Лестница



Ливневый лоток



составлено
Генераторова
Альбина
Александровна
ф. 24.05.2020г.



Дизайн-проект придомовой территории					
Камчатский край, г. Петропавловск-Камчатский, ул. Крылова, 10					
Изм	Кол.уч	Лист	№ док	Подпись	Дата
Выполнил	ИП Гусейнов				
Принял					
Благоустройство двора				Стадия	Лист
					4
				Листов	4
МАФ					