


Схема расположения части земельного участка, 41:01:0010116:545
обременяемого публичным сервитутом

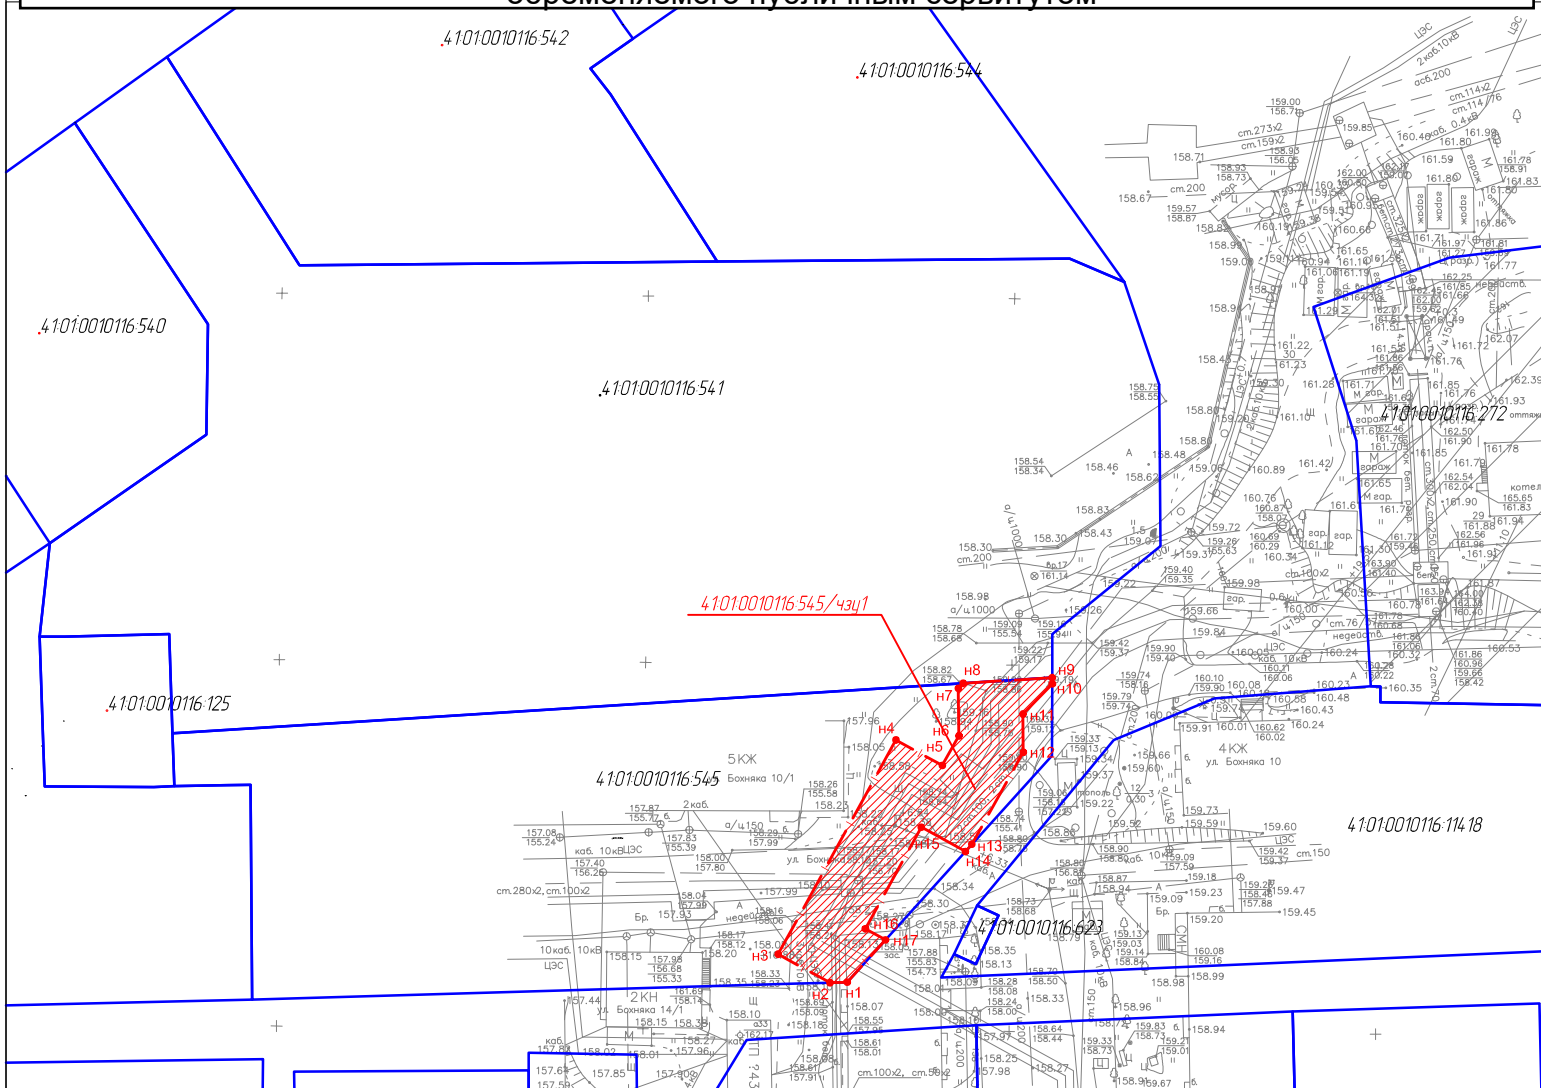

Условный номер земельного участка 41:01:0010116:545/чзц1

Площадь земельного участка: 509,28 кв.м.

Обозначение характерных точек границ	Координаты	
	X	Y
н1	565 075,18	1 410 337,78
н2	565 075,11	1 410 335,44
н3	565 079,01	1 410 328,35
н4	565 108,24	1 410 344,44
н5	565 104,76	1 410 350,76
н6	565 108,80	1 410 353,02
н7	565 115,29	1 410 352,95
н8	565 115,97	1 410 353,61
н9	565 116,74	1 410 365,77
н10	565 115,89	1 410 365,77
н11	565 111,77	1 410 361,76
н12	565 106,56	1 410 361,82
н13	565 093,97	1 410 354,78
н14	565 093,02	1 410 353,92
н15	565 096,33	1 410 347,89
н16	565 082,47	1 410 340,26
н17	565 080,96	1 410 343,01

График проведения работ, при осуществлении деятельности, для обеспечения которой устанавливается публичный сервитут:
01.10.2023 – 31.05.2026

Условные обозначения

- Характерная точка границы участка
- Существующая граница земельного участка
- — — — — Вновь образованная граница земельного участка
- :545 Кадастровый номер земельного участка
- 41:01:0010116 Кадастровый номер земельного участка
- ▨ Образующая часть земельного участка

Масштаб 1:1000