


Схема расположения части земельного участка, 41:01:0010117:846
обременяемого публичным сервитутом

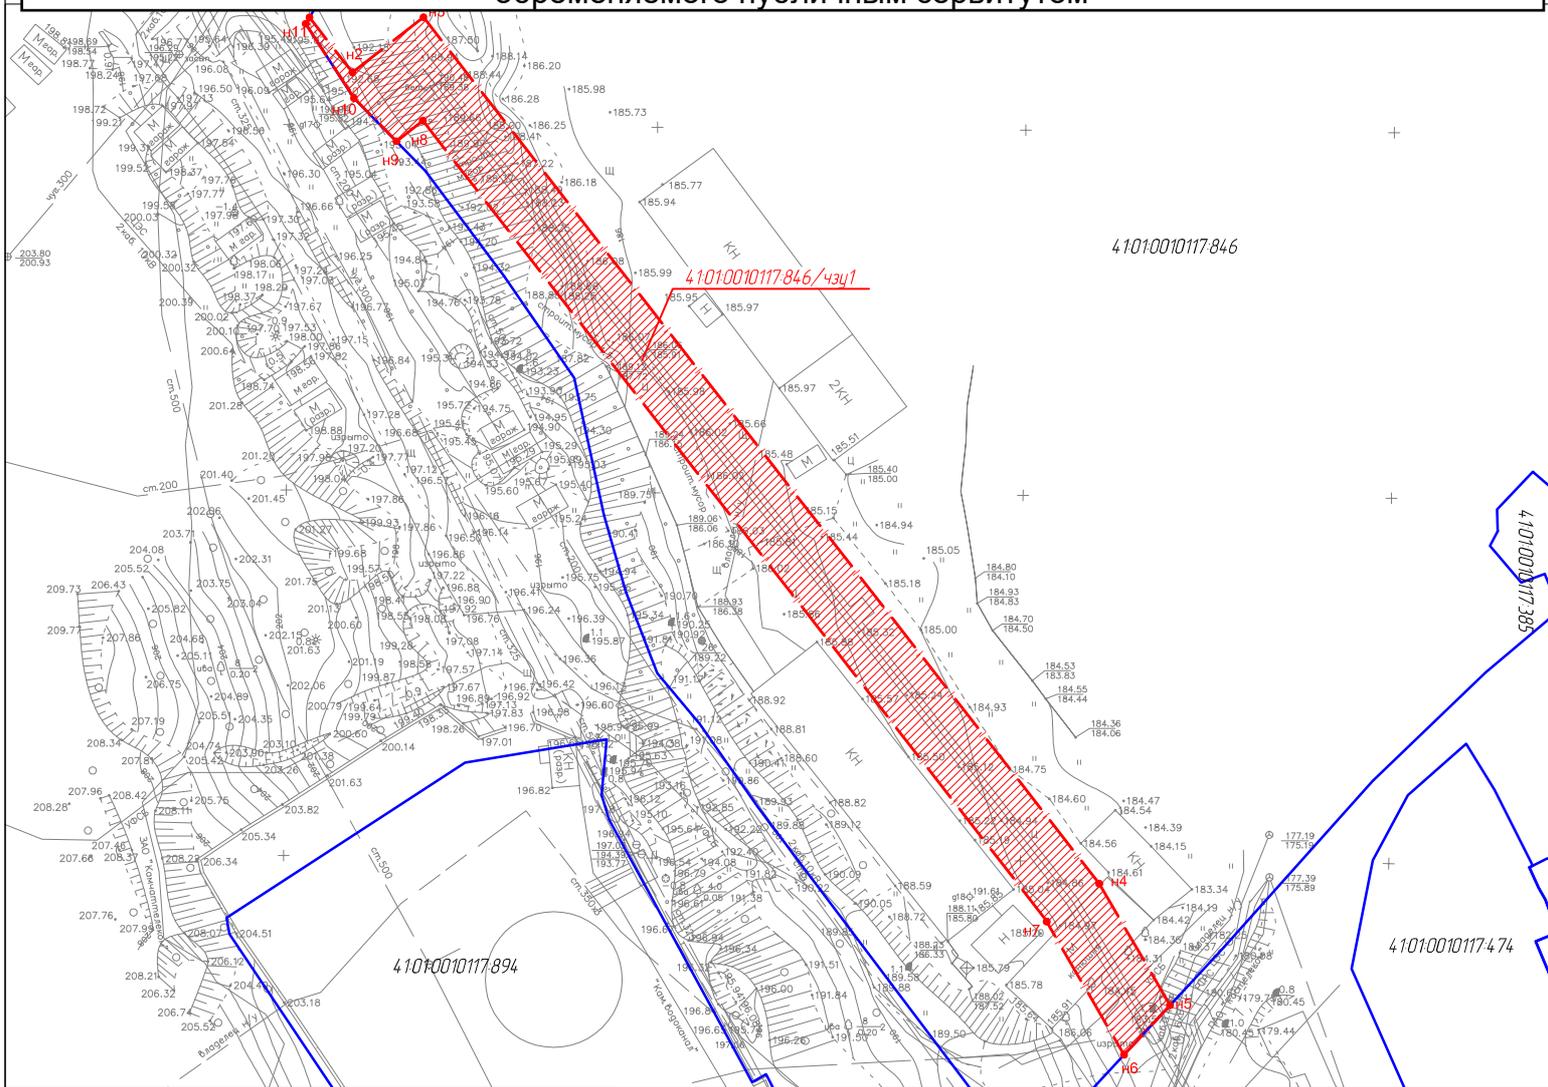

Условный номер земельного участка 41:01:0010117:846/чзц1

Площадь земельного участка: 1554,77 кв.м.

| Обозначение характерных точек границ | Координаты | |
|--|------------|--------------|
| | X | Y |
| н1 | 563 372,72 | 1 411 749,94 |
| н2 | 563 365,19 | 1 411 755,76 |
| н3 | 563 372,74 | 1 411 765,40 |
| н4 | 563 254,19 | 1 411 857,12 |
| н5 | 563 237,54 | 1 411 866,72 |
| н6 | 563 230,77 | 1 411 860,49 |
| н7 | 563 249,36 | 1 411 849,78 |
| н8 | 563 358,59 | 1 411 765,32 |
| н9 | 563 355,77 | 1 411 761,73 |
| н10 | 563 361,69 | 1 411 755,96 |
| н11 | 563 371,85 | 1 411 749,42 |

График проведения работ, при осуществлении
деятельности, для обеспечения которой
устанавливается публичный сервитут:
01.01.2021 – 31.09.2025

Условные обозначения

- Характерная точка границы участка
- Существующая граница земельного участка
- - - - - Вновь образованная граница земельного участка
- :846 Кадастровый номер земельного участка
- 41:01:0010117 Кадастровый номер земельного участка
- ▨ Образующая часть земельного участка

Масштаб 1:1000