


Схема расположения земельного участка или земельных участков на кадастровом плане территории

МСК-41, зона 1

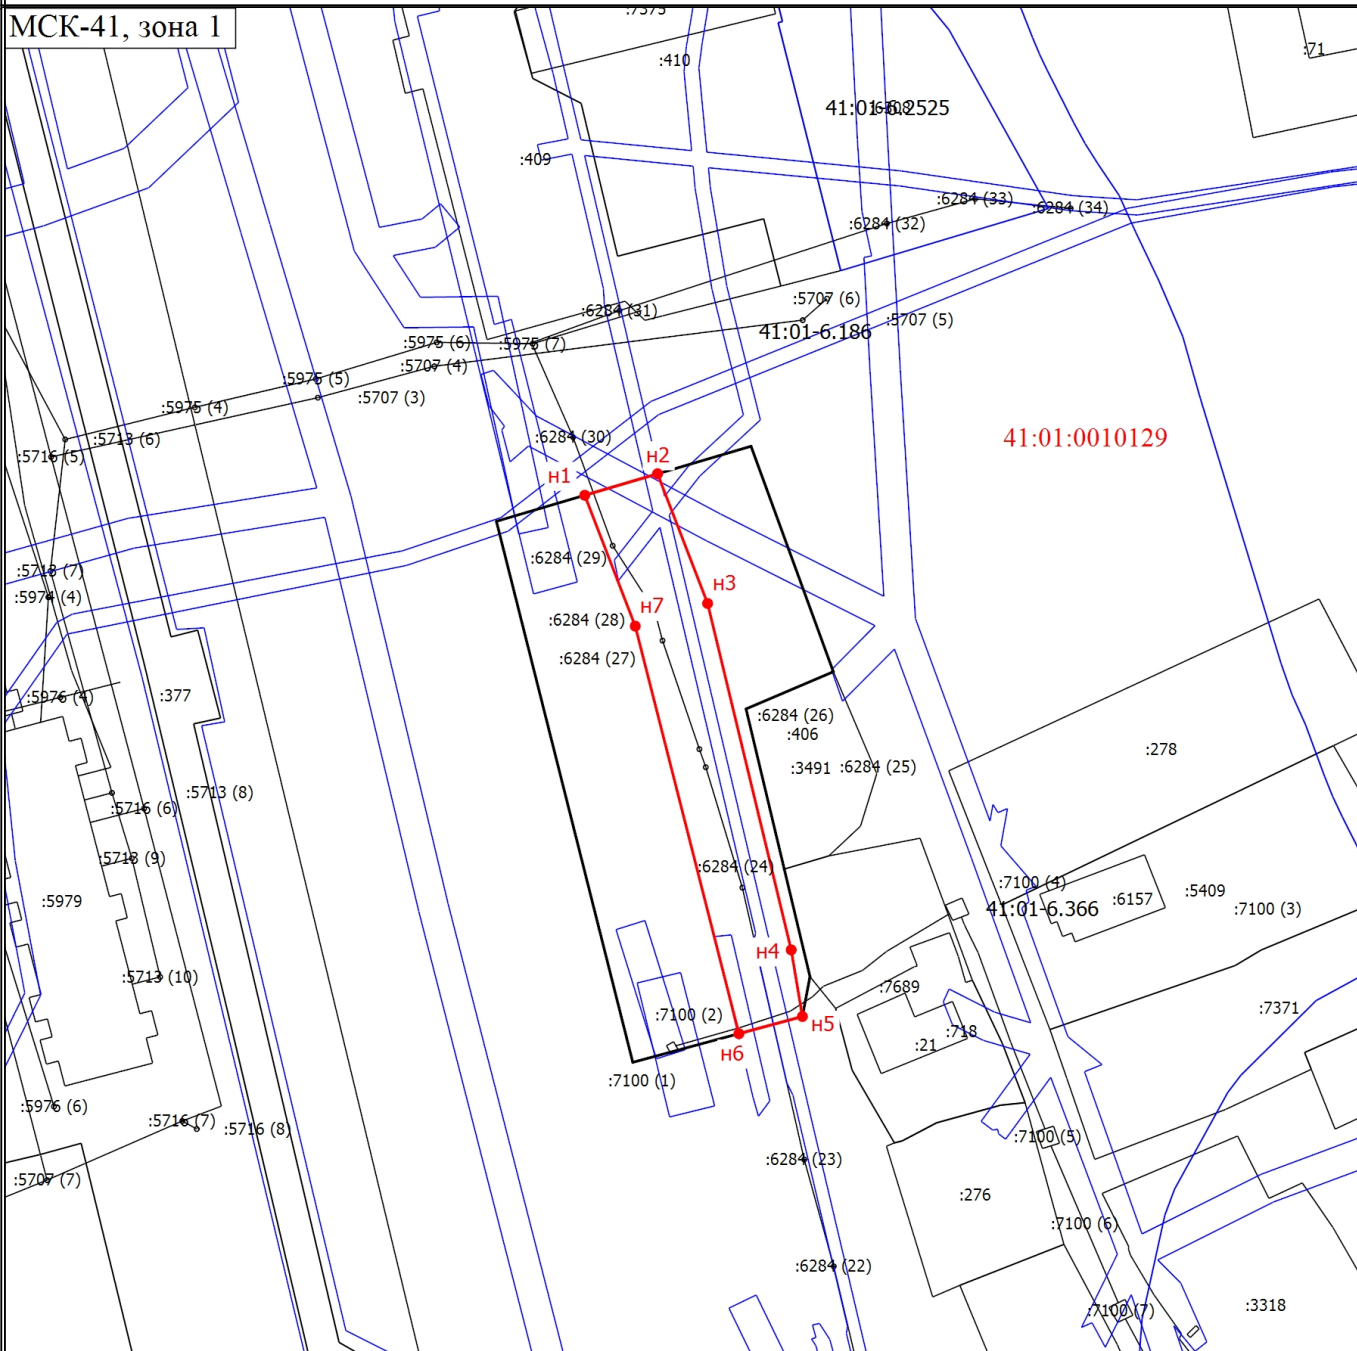

41:01:0010129

Масштаб 1:1000

Условные обозначения

- - Часть границы, местоположение которой определено при выполнении кадастровых работ
- - Характерная точка границы земельного участка, сведения ЕГРН о которой соответствуют требованиям, установленным в соответствии с частью 13 статьи 22 Федерального закона от 13 июля 2015 г. N 218-ФЗ "О государственной регистрации недвижимости"
- H1 - Обозначение новой характерной точки
- :71 - Кадастровый номер земельного участка
- :7375 - Кадастровый номер здания
- :7100 (1) - Обозначение контура сооружения
- - Часть границы, сведения ЕГРН о которой позволяют однозначно определить ее положение на местности
- - Характерная точка границы земельного участка, сведения о которой отсутствуют в ЕГРН, местоположение которой определено при кадастровых работах (новая характерная точка)
- - Граница зоны с особыми условиями
- 41:01:0010129 - Номер кадастрового квартала