

Схема расположения земельного участка или земельных участков на кадастровом плане территории

№ 31 от 20.04.2021

Утверждена


(наименование документа об утверждении, включая

наименования органов государственной власти или органов местного

самоуправления, принявших решение об утверждении схемы или

подписавших соглашение о перераспределении земельных участков)

№ _____ от _____

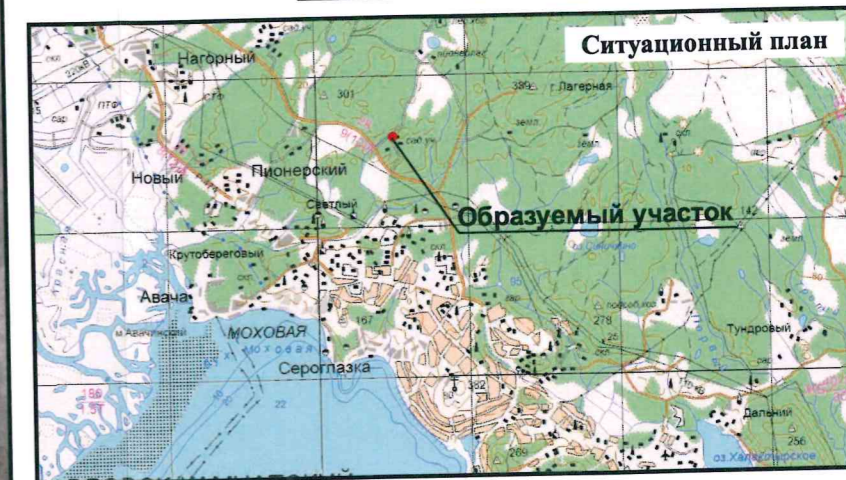

Условный номер земельного участка: 41:01:0010101:3У1		
Площадь земельного участка: 1000 кв. м		
Обозначение характерных точек границ	Координаты, м	
	X	Y
n1	569652.96	1409812.77
n2	569634.07	1409827.29
n3	569611.67	1409798.97
n4	569636.66	1409779.72
n1	569652.96	1409812.77

Условные обозначения

- 10 ● - существующая точка границы земельного участка
- n10 ● - точка границы образуемого участка
- - существующая граница земельного участка
- (красная) - граница образуемого участка
- (синяя) - граница охранной зоны
- (оранжевая) - объект капитального строительства

Масштаб 1:1000

Система координат МСК-41

Исполнитель: ООО "Топографическое бюро"