


Схема расположения части земельного участка, 41:01:0010116:783  
обременяемого публичным сервитутом

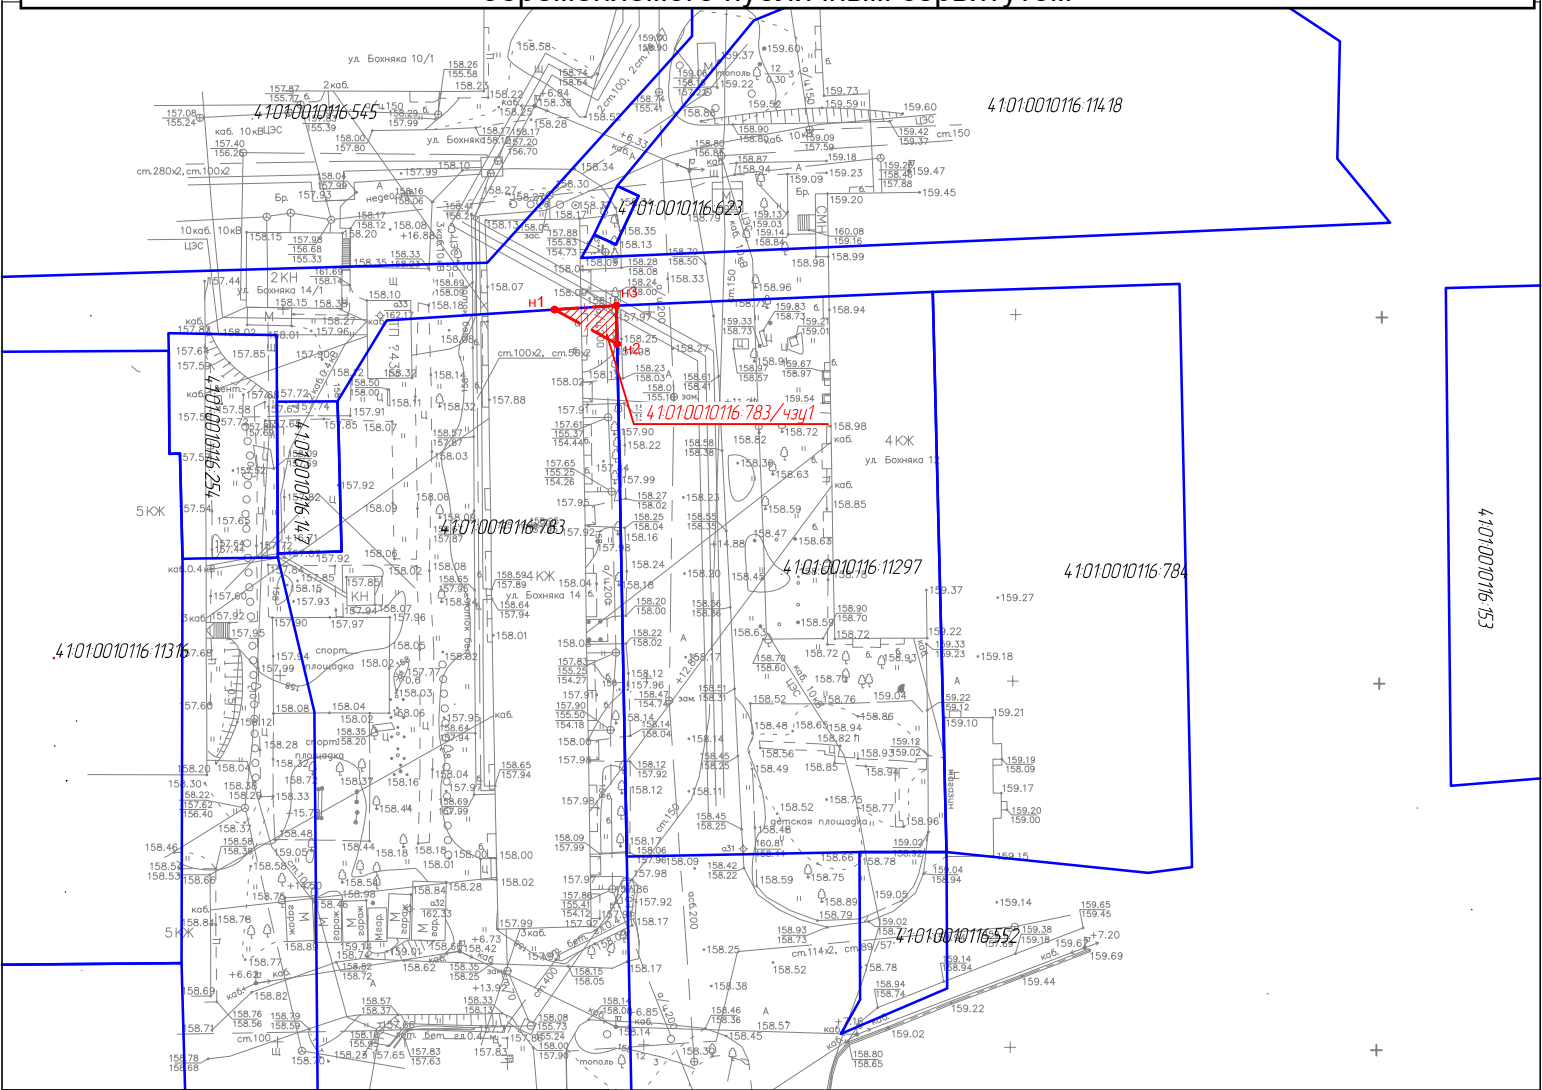

Условный номер земельного участка 41:01:0010116:783/чз/1		
Площадь земельного участка: 22,3 кв.м.		
Обозначение характерных точек границ	Координаты	
	X	Y
н1	565 068,78	1 410 346,95
н2	565 064,07	1 410 355,51
н3	565 069,33	1 410 355,41

График проведения работ, при осуществлении  
деятельности, для обеспечения которой  
устанавливается публичный сервитут:  
01.10.2023 – 31.05.2026

- Условные обозначения
- Характерная точка границы участка
  - Существующая граница земельного участка
  - - - - - Вновь образованная граница земельного участка
  - :783 Кадастровый номер земельного участка
  - 41:01:0010116 Кадастровый номер земельного участка
  - Образуемая часть земельного участка

Масштаб 1:1000