

Утверждена

Схема расположения земельного участка или земельных участков
на кадастровом плане территории



№ _____ от _____ 2012 г.

Условный номер земельного участка 41:01:0010109:464:3У1			
Площадь земельного участка		60 900 кв.м	
Обозначение характерных точек границ	Координаты, м		
	X	Y	
Н1	557602.93	1421768.56	
Н2	557436.27	1421709.64	
Н3	557597.53	1421384.36	
Н4	557749.76	1421458.38	
Н1	557602.93	1421768.56	

Система координат МСК-41

Масштаб 1:40 000

Ситуационный план

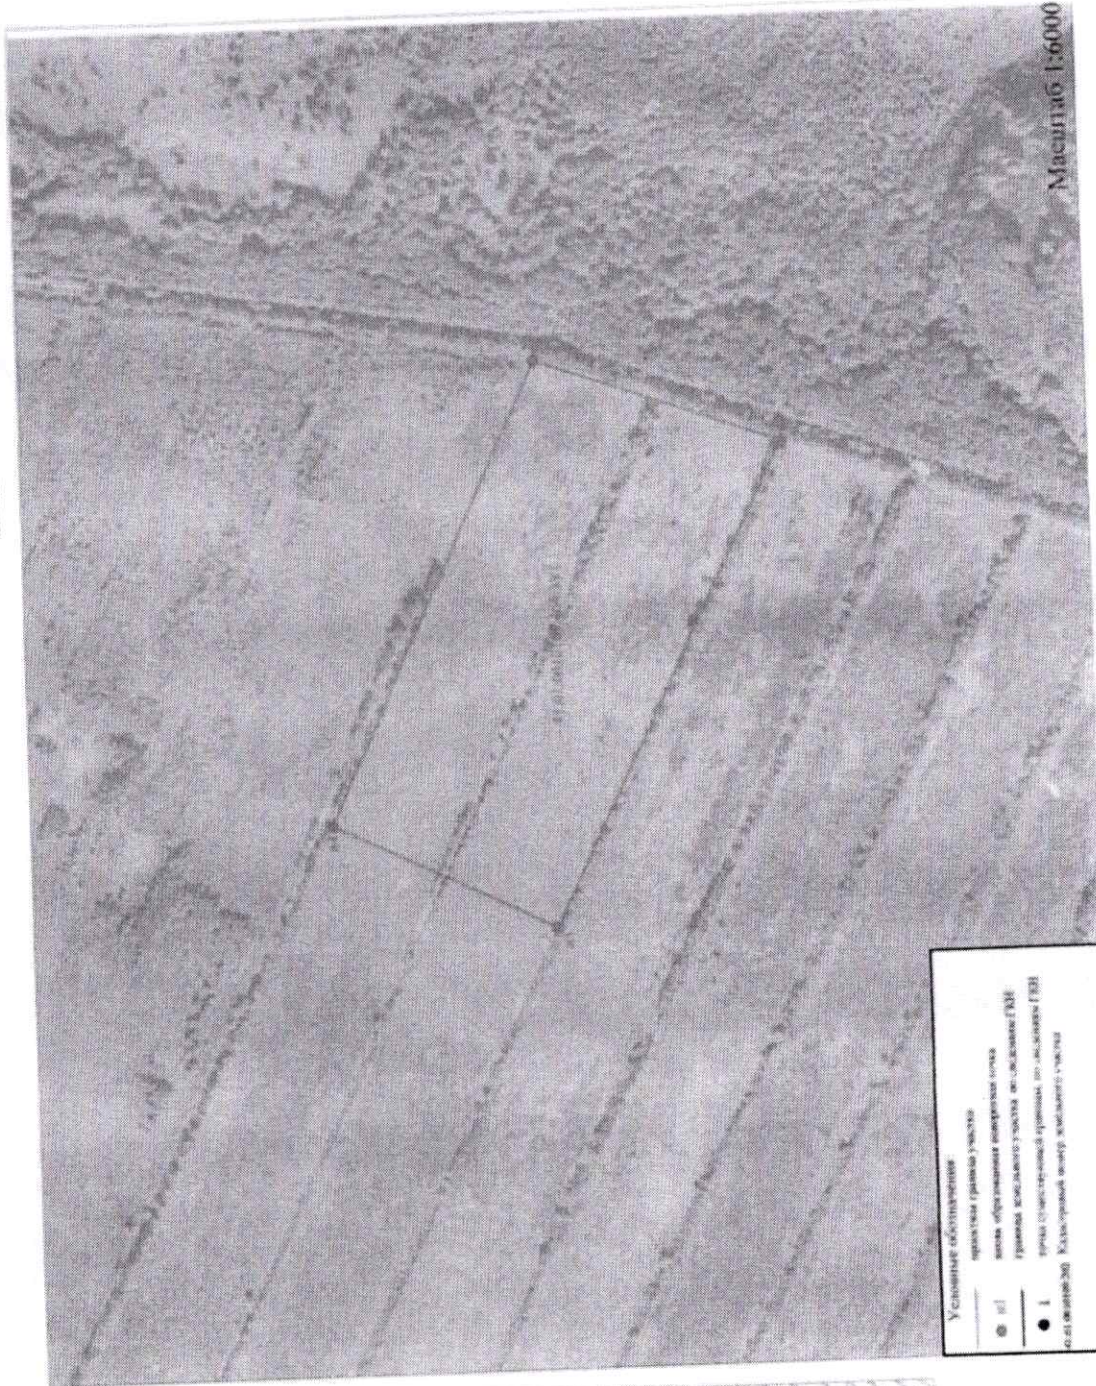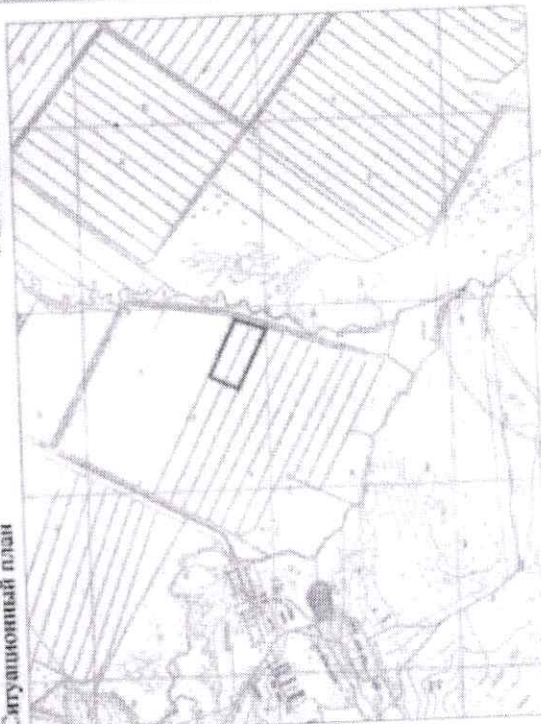

Условные обозначения:

—	границы земельного участка
⊙ N1	метки обозначения характерных точек
—	границы смежных земельных участков ГИИ
—	границы смежных земельных участков ГИИ
● 1	Кадастровый номер земельного участка

Масштаб 1:6000

Кадастровый инженер  Г.В.Бенберин