


Схема расположения границ публичного сервитута

Камчатский край
г. Петропавловск-Камчатский

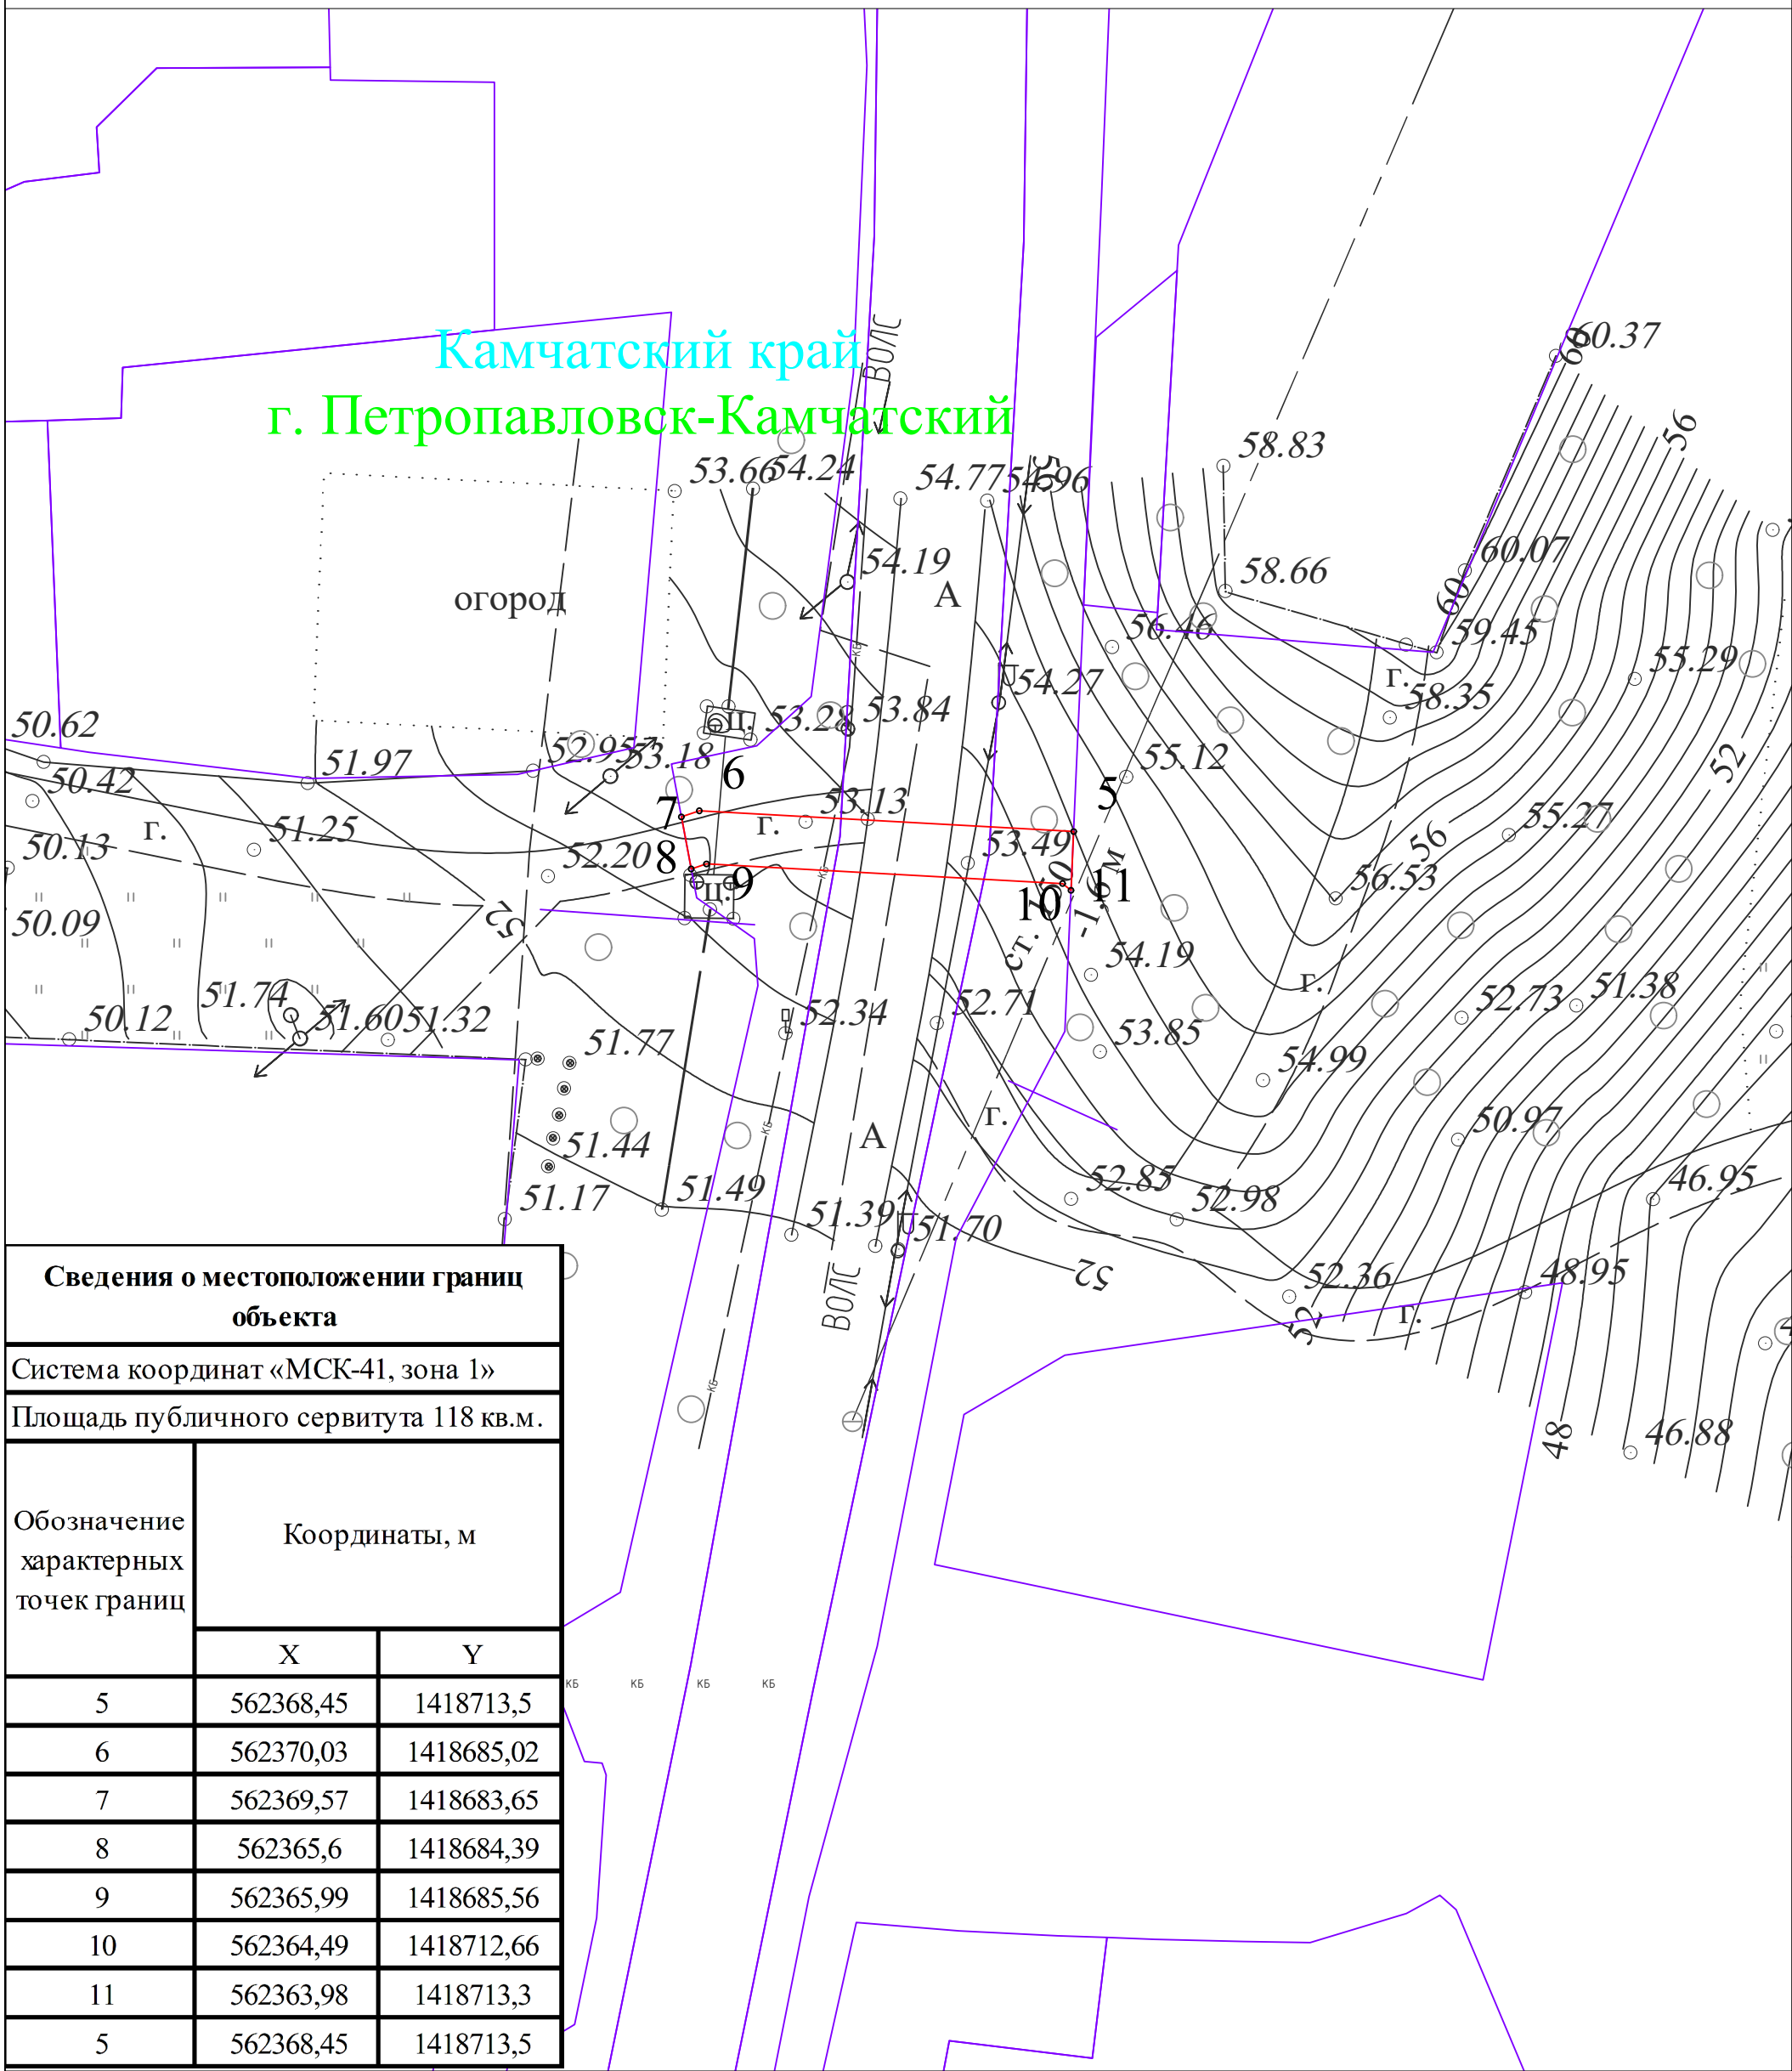


Используемые условные знаки и обозначения:

Масштаб 1:500

- - проектные границы публичного сервитута
- - границы земельных участков, в отношении которых испрашивается публичный сервитут
- - границы кадастровых кварталов
- - проектное местоположение инженерного сооружения
- 4 - характерные точки проектных границ публичного сервитута
- - номера кадастровых кварталов
- - кадастровые номера земельных участков, в отношении которых испрашивается публичный сервитут
- - - - установленные границы административно-территориальных образований

Схема расположения границ публичного сервитута

Камчатский край
г. Петропавловск-Камчатский

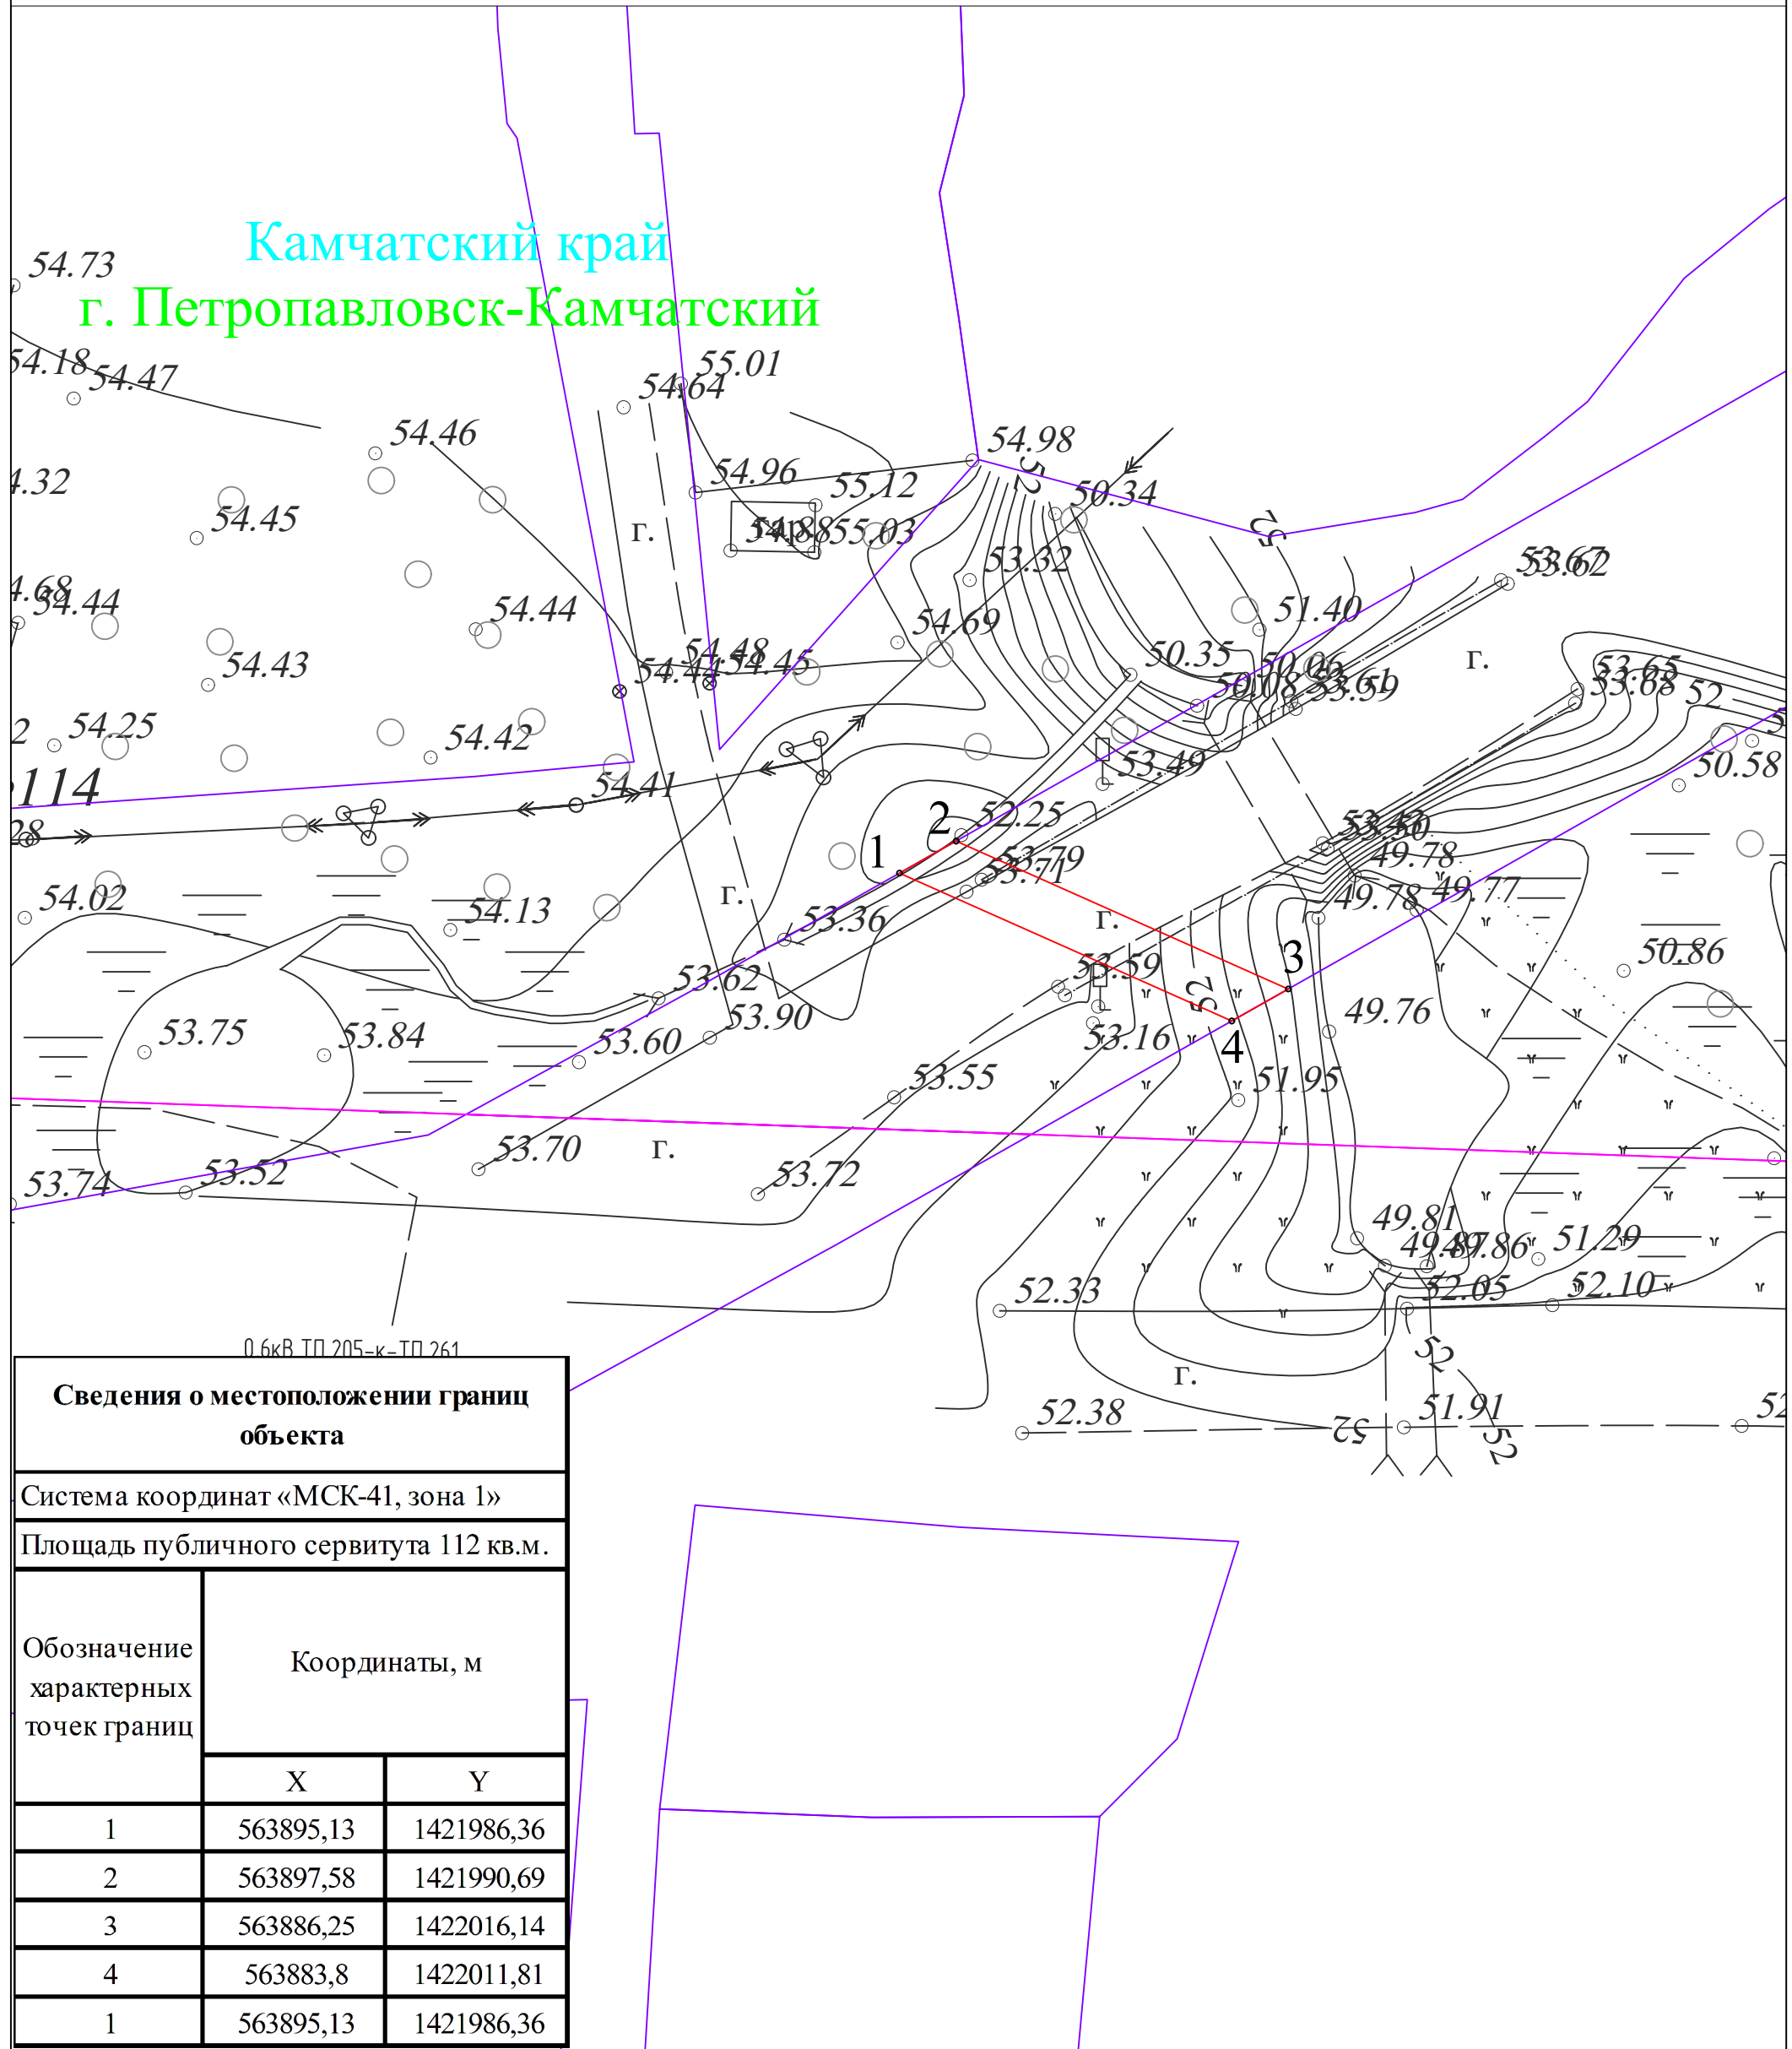

Используемые условные знаки и обозначения:

Масштаб 1:500

- - проектные границы публичного сервитута
- - границы земельных участков, в отношении которых испрашивается публичный сервитут
- - границы кадастровых кварталов
- - проектное местоположение инженерного сооружения
- 4 - характерные точки проектных границ публичного сервитута
- номера кадастровых кварталов
- кадастровые номера земельных участков, в отношении которых испрашивается публичный сервитут
- - - - установленные границы административно-территориальных образований