

Схема расположения земельного участка или земельных участков на кадастровом плане территории

Утверждена

Условный номер земельного участка 41:01:0010109:464:3У1


Площадь земельного участка 60 900 кв.м

Обозначение характерных точек границ	Координаты, м	
	X	Y
Н1	557642,39	1423379,10
Н2	557860,97	1423082,95
Н3	557751,67	1422995,50
Н4	557429,49	1423410,87
Н5	557484,14	1423454,60
Н6	557797,55	1423038,10
Н7	557804,50	1423043,14
Н8	557584,14	1423336,53
Н1	557642,39	1423379,10


Система координат МСК-41

Ситуационный план

Масштаб 1:40 000

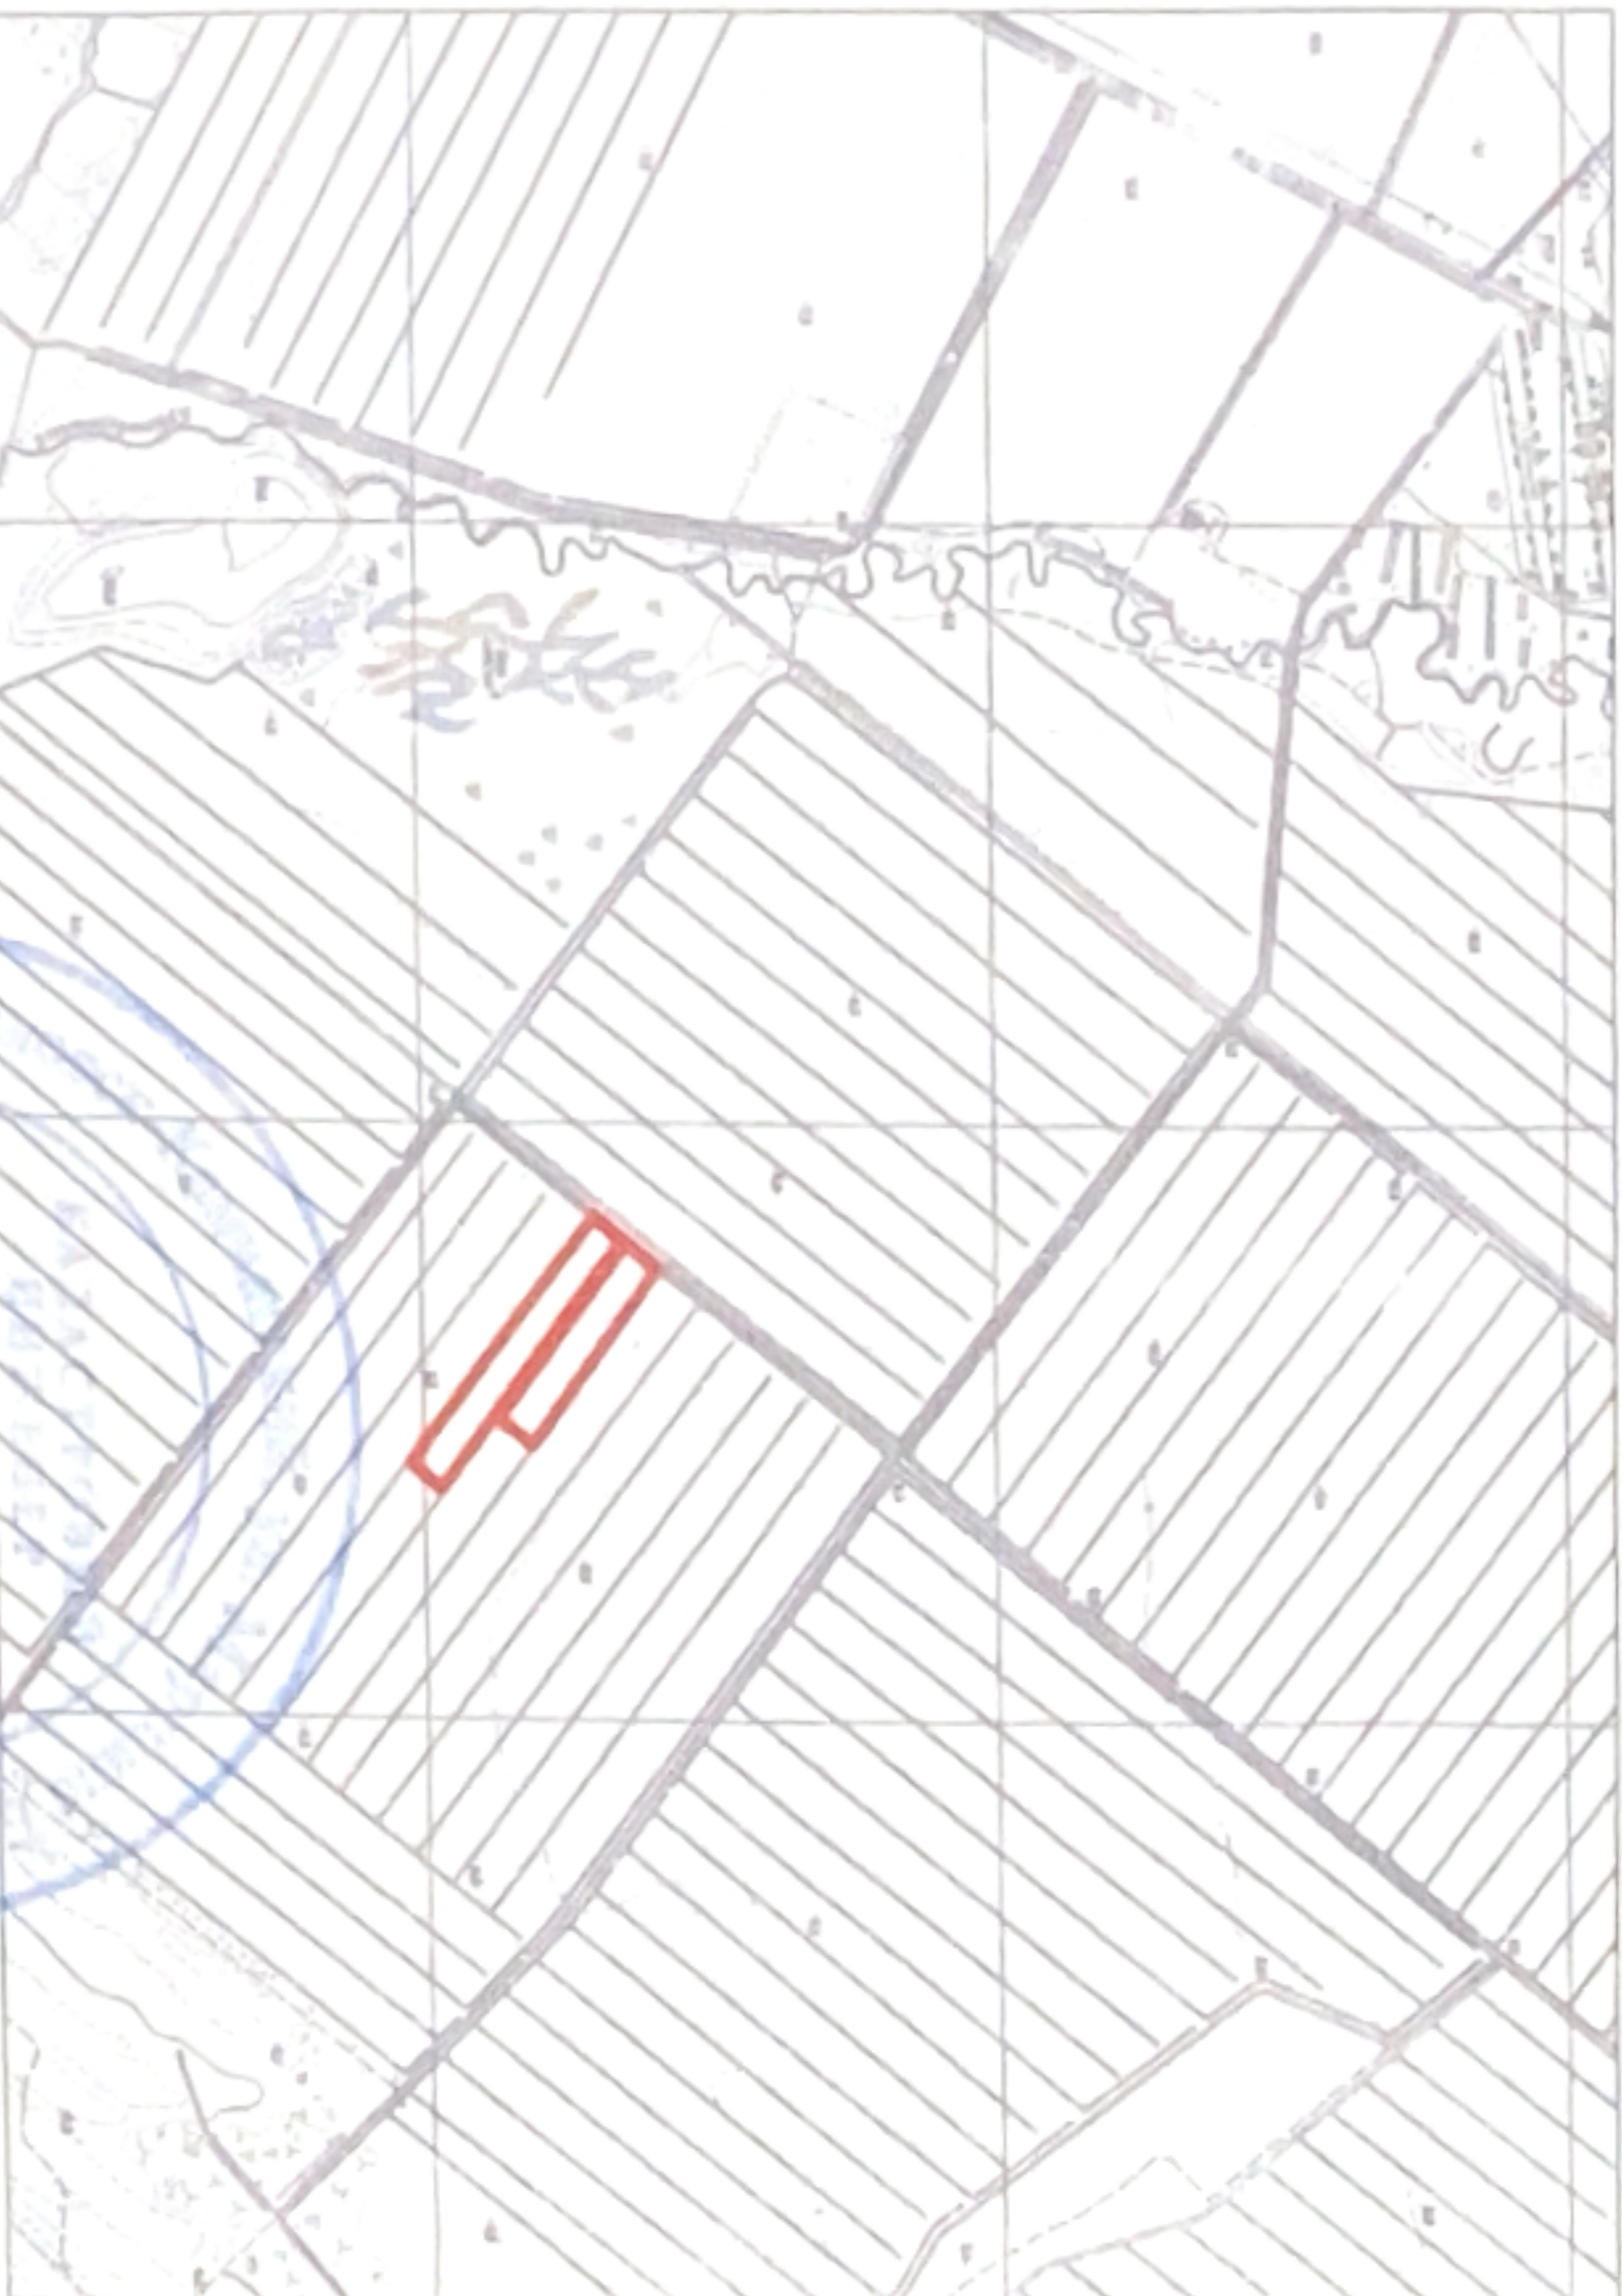

№ _____ от _____ 202__ г.

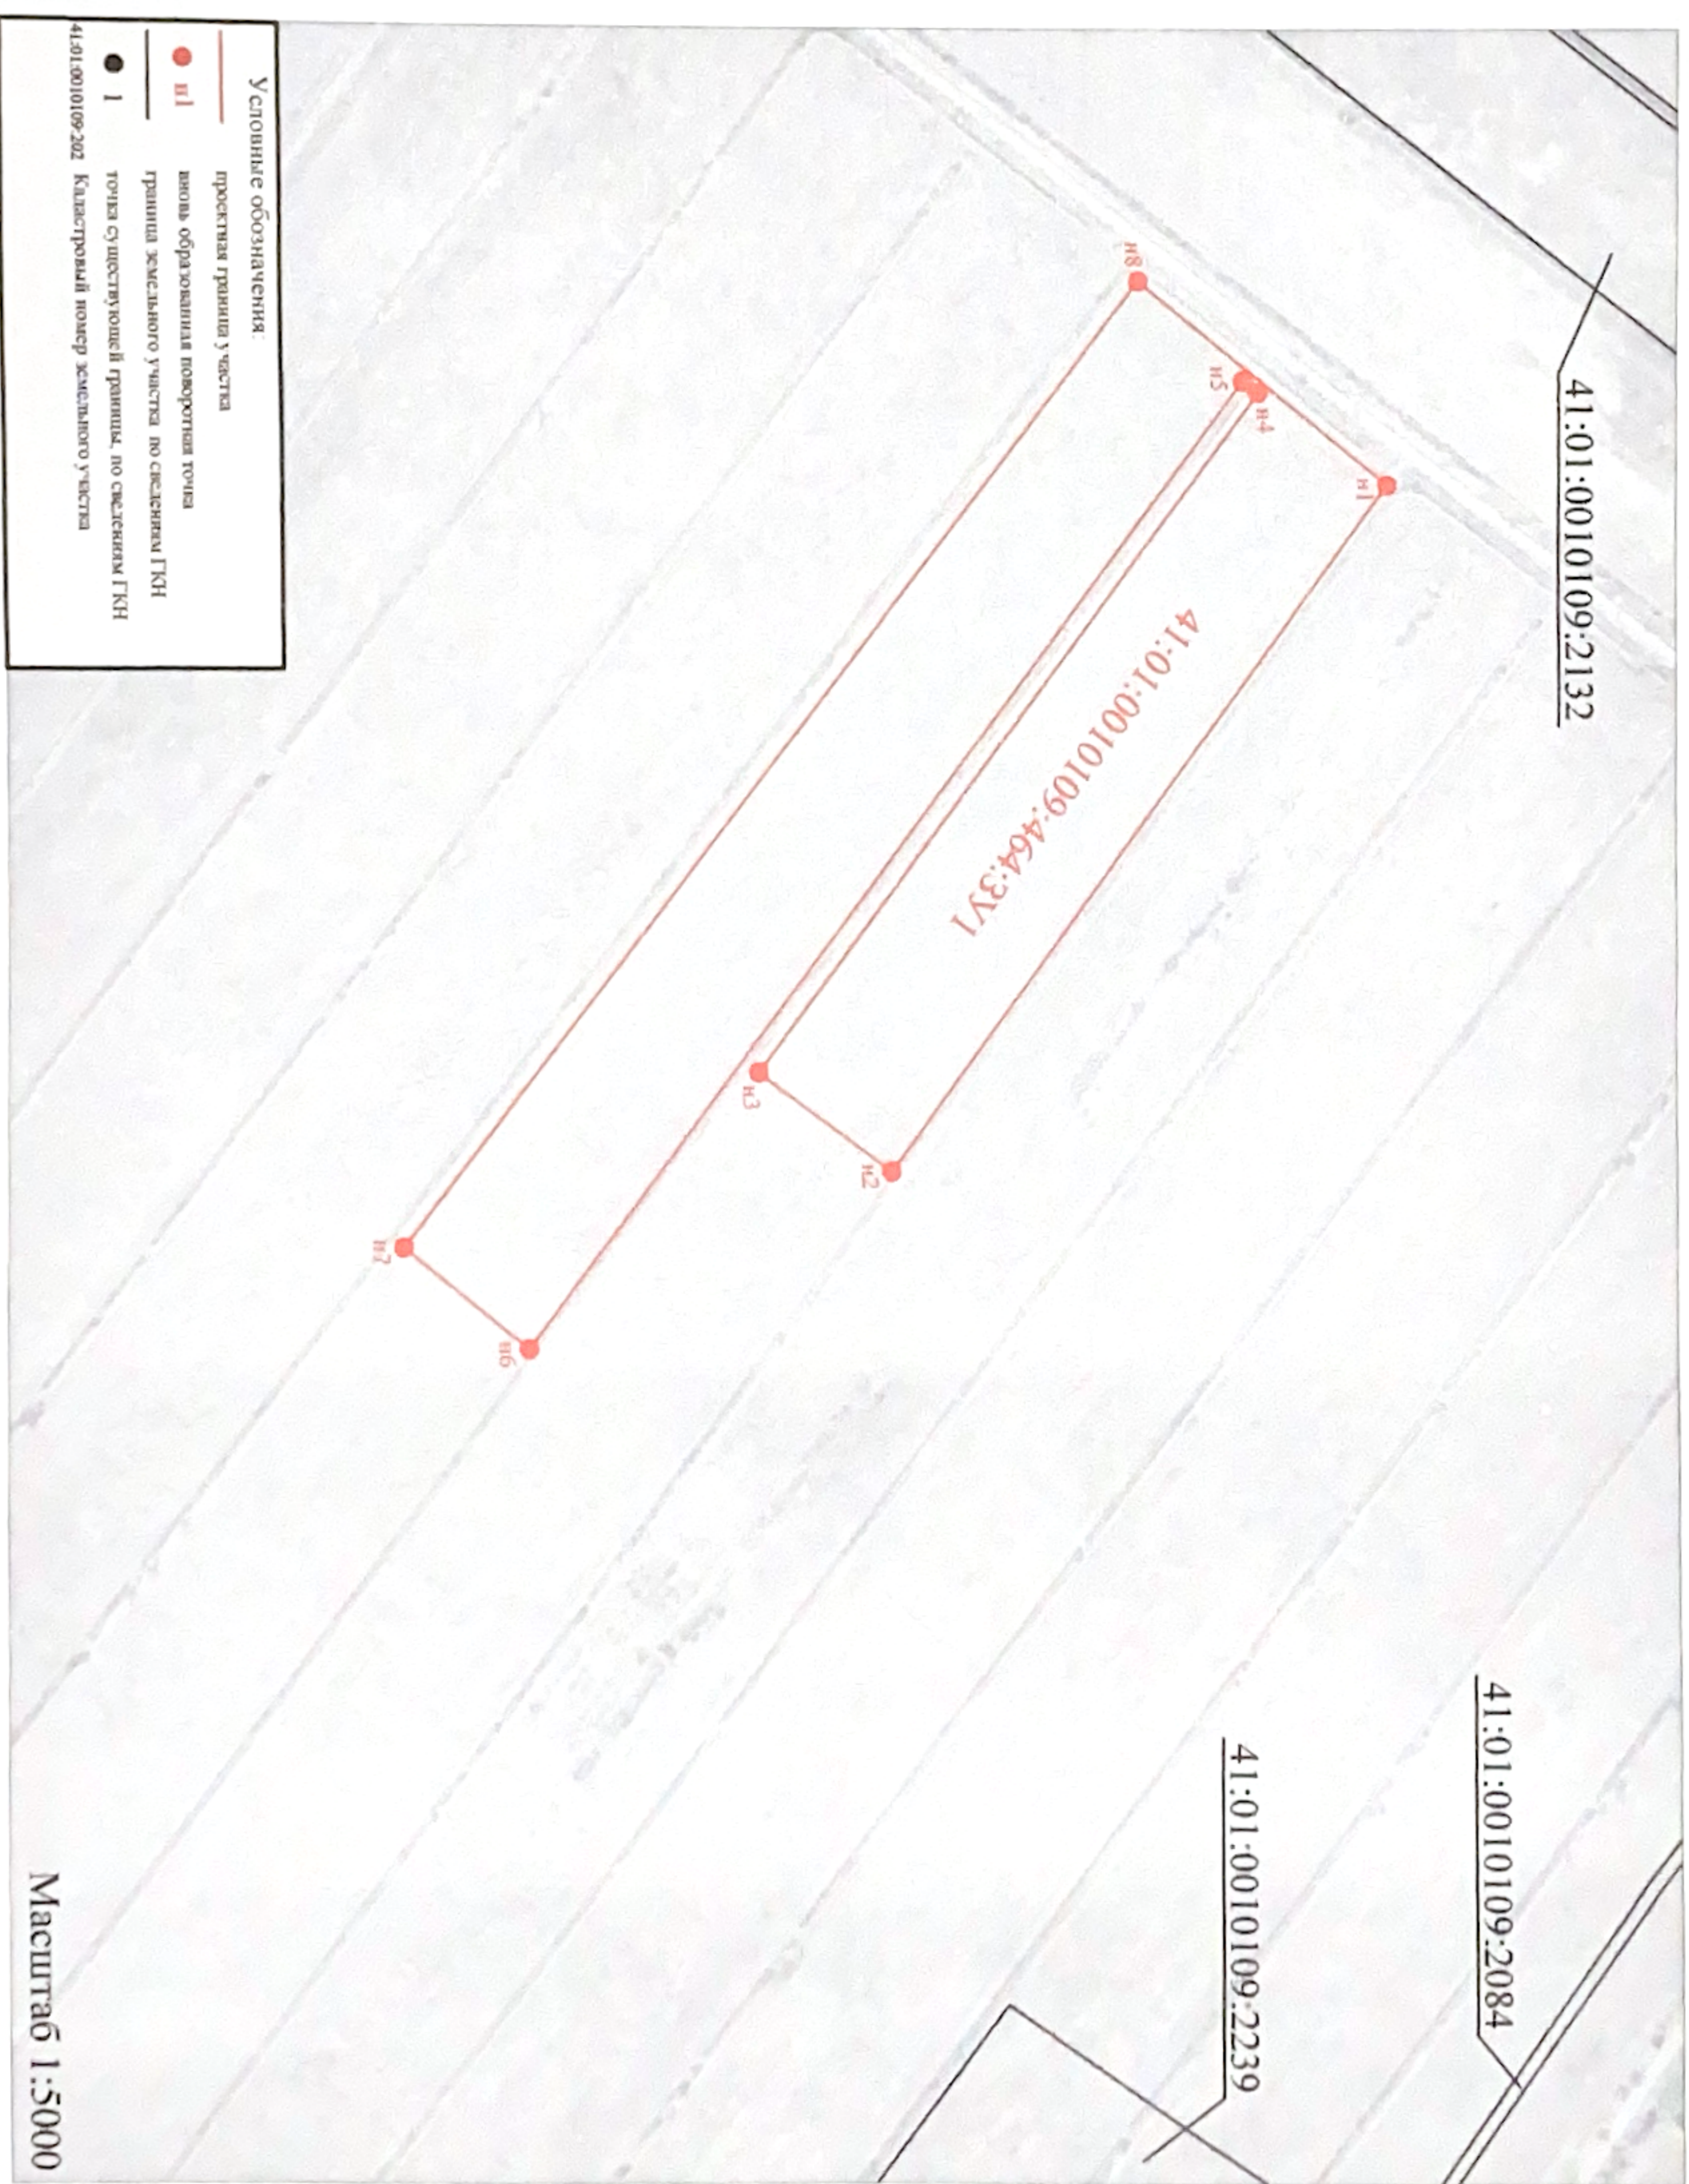

Условные обозначения

- проектная граница участка
- П1 — веха образованная поворотная точка
- граница земельного участка по сведениям ГИИ
- 1 — точка существующей границы, по сведениям ГИИ

Масштаб 1:5000

Кадастровый инженер

Г.В.Бенберин

