

ГРАД ПЕТРА И ПАВЛА



№ 18 (591)
5 мая 2017 года

ГАЗЕТА ПЕТРОПАВЛОВСК-КАМЧАТСКОГО ГОРОДСКОГО ОКРУГА

ГЛАВА
ПЕТРОПАВЛОВСК-КАМЧАТСКОГО ГОРОДСКОГО ОКРУГА

ПОСТАНОВЛЕНИЕ

От 04.05.2017 г. № 8

О внесении изменений в постановление Главы Петропавловск-Камчатского городского округа от 05.08.2015 № 83 «О межведомственной комиссии по обследованию мест массового пребывания людей на территории Петропавловск-Камчатского городского округа»

В целях уточнения отдельных положений постановления Главы Петропавловск-Камчатского городского округа от 05.08.2015 № 83 «О межведомственной комиссии по обследованию мест массового пребывания людей на территории Петропавловск-Камчатского городского округа»

ПОСТАНОВЛЯЮ:

1. Внести в постановление Главы Петропавловск-Камчатского городского округа от 05.08.2015 № 83 «О межведомственной комиссии по обследованию мест массового пребывания людей на территории Петропавловск-Камчатского городского округа» следующие изменения:

1.1 в преамбуле слово «полицейей» заменить словами «войсками национальной гвардии Российской Федерации»;

1.2 приложение 1 изложить в редакции согласно приложению к настоящему постановлению.

2. Управлению делами администрации Петропавловск-Камчатского городского округа опубликовать настоящее постановление в газете «Град Петра и Павла» и разместить на официальном сайте администрации Петропавловск-Камчатского городского округа в информационно-телекоммуникационной сети «Интернет».

3. Контроль за исполнением настоящего постановления возложить на заместителя Главы администрации Петропавловск-Камчатского городского округа О.С. Козина.

*Глава
Петропавловск-Камчатского
городского округа
В.Ю. Иваненко*

*Приложение
к постановлению Главы
Петропавловск-Камчатского
городского округа
от 04.05.2017 № 8*

*Приложение 1
к постановлению Главы
Петропавловск-Камчатского
городского округа
от 05.08.2015 № 83*

Состав межведомственной комиссии по обследованию мест массового пребывания людей на территории Петропавловск-Камчатского городского округа

Председатель межведомственной комиссии:

Козин О.С. – заместитель Главы администрации Петропавловск-Камчатского городского округа.

Заместитель председателя межведомственной комиссии:

Ковнацкий А.С. – начальник Управления по обеспечению безопасности жизнедеятельности населения администрации Петропавловск-Камчатского городского округа.

Члены межведомственной комиссии:

Бочков А.С. – заместитель начальника-начальник отдела гражданской обороны и защиты населения муниципального казенного учреждения «Центр управления кризисными ситуациями города Петропавловска-Камчатского»;

Волжин А.А. – главный специалист-эксперт отдела профилактической работы и антитеррористической защищенности Управления по обеспечению безопасности жизнедеятельности населения администрации Петропавловск-Камчатского городского округа;

Гуцало С.В. – сотрудник Управления ФСБ России по Камчатскому краю (по согласованию);

Латий И.Г. – начальник отдела охраны общественного порядка полиции Управления МВД России по городу Петропавловску-Камчатскому (по согласованию);

Таранников А.С. – начальник отдела территориального взаимодействия, формирования культуры безопасности жизнедеятельности населения, подготовки руководящего состава управления гражданской защиты Главного управления МЧС России по Камчатскому краю (по согласованию);

Тихонова Ю.А. – заместитель председателя Комитета-начальник отдела управления муниципальным жилищным фондом Комитета по управлению жилищным фондом администрации Петропавловск-Камчатского городского округа;

Ткачук И.В. – сотрудник Отдела Росгвардии по Камчатскому краю (по согласованию);

Усова Ю.О. – специалист 1 разряда отдела распоряжения земельными участками Управления архитектуры, градостроительства и земельных отношений администрации Петропавловск-Камчатского городского округа;

Шахлович И.Н. – начальник отдела профилактической работы и антитеррористической защищенности Управления по обеспечению безопасности жизнедеятельности населения администрации Петропавловск-Камчатского городского округа;

Яковлев А.Д. – главный специалист-эксперт отдела дорожного хозяйства и пассажирского транспорта Управления городского хозяйства администрации Петропавловск-Камчатского городского округа.

АДМИНИСТРАЦИЯ
ПЕТРОПАВЛОВСК-КАМЧАТСКОГО ГОРОДСКОГО ОКРУГА

РАСПОРЯЖЕНИЕ

02.05.2017 г. № 84-р

О внесении изменений в распоряжение администрации Петропавловск-Камчатского городского округа от 09.07.2015 № 181-р «О комиссии по вопросам размещения социальной рекламы на территории Петропавловск- Камчатского городского округа»

В связи со структурными изменениями в администрации Петропавловск-Камчатского городского округа

1. Внести в распоряжение администрации Петропавловск-Камчатского городского округа от 09.07.2015 № 181-р «О комиссии по вопросам размещения социальной рекламы на территории Петропавловск-Камчатского городского округа» следующие изменения:

1.1 пункт 5 изложить в следующей редакции:

«5. Контроль за исполнением настоящего распоряжения возложить на заместителя Главы администрации Петропавловск-Камчатского городского округа – руководителя Управления делами администрации Петропавловск-Камчатского городского округа.»

1.2 состав комиссии по вопросам размещения социальной рекламы на территории Петропавловск-Камчатского городского округа изложить в редакции согласно приложению.

2. Управлению делами администрации Петропавловск-Камчатского городского округа опубликовать настоящее распоряжение в газете «Град Петра и Павла» и разместить на официальном сайте администрации Петропавловск-Камчатского городского округа в информационно-телекоммуникационной сети «Интернет».

3. Контроль за исполнением настоящего распоряжения возложить на заместителя Главы администрации Петропавловск-Камчатского городского округа – руководителя Управления делами администрации Петропавловск-Камчатского городского округа.

*Глава
Петропавловск-Камчатского
городского округа
В.Ю. Иваненко*

АДМИНИСТРАЦИЯ
ПЕТРОПАВЛОВСК-КАМЧАТСКОГО ГОРОДСКОГО ОКРУГА

РАСПОРЯЖЕНИЕ

05.05.2017 г. № 87-р

О функциональных обязанностях первого заместителя, заместителей Главы администрации Петропавловск-Камчатского городского округа, заместителей Главы администрации Петропавловск-Камчатского городского округа – руководителей органов администрации Петропавловск-Камчатского городского округа

В соответствии со статьей 46 Устава Петропавловск-Камчатского городского округа

1. Установить функциональные обязанности первого заместителя, заместителей Главы администрации Петропавловск-Камчатского городского округа, заместителей Главы администрации Петропавловск-Камчатского городского округа – руководителей органов администрации Петропавловск-Камчатского городского округа согласно приложению.

2. Управлению делами администрации Петропавловск-Камчатского городского округа опубликовать настоящее постановление в газете «Град Петра и Павла» и разместить на официальном сайте администрации Петропавловск-Камчатского городского округа в информационно-телекоммуникационной сети «Интернет».

3. Контроль за исполнением настоящего постановления оставляю за собой.

*Глава
Петропавловск-Камчатского
городского округа
В.Ю. Иваненко*

**Приложение
к распоряжению администрации
Петропавловск-Камчатского
городского округа
от 05.05.2017 № 87-р**

Функциональные обязанности первого заместителя, заместителей Главы администрации Петропавловск-Камчатского городского округа, заместителей Главы администрации Петропавловск-Камчатского городского округа – руководителей органов администрации Петропавловск-Камчатского городского округа

1. Первый заместитель Главы администрации Петропавловск-Камчатского городского округа

1.1. Осуществляет полномочия по организации взаимодействия и координации деятельности заместителей Главы администрации Петропавловск-Камчатского городского округа, заместителей Главы администрации Петропавловск-Камчатского городского округа – руководителей органов администрации Петропавловск-Камчатского городского округа, муниципальных предприятий, учреждений Петропавловск-Камчатского городского округа (далее – городской округ).

1.2. Обеспечивает координацию деятельности органов администрации городского округа по реализации исполнительно-распорядительных полномочий администрации городского округа, в том числе вопрос работы комиссии по профилактике коррупции в администрации городского округа.

1.3. Является лицом, наделенным полномочиями по рассмотрению и подписанию ответов на обращения граждан, поступающих на имя Главы городского округа по всем вопросам по поручению Главы городского округа.

1.4. Несет ответственность за неисполнение или ненадлежащее исполнение своих должностных обязанностей в соответствии с законодательством о труде и муниципальной службе.

За нарушение установленного законодательством Российской Федерации порядка рассмотрения обращений граждан несет ответственность в пределах, определенных действующим законодательством Российской Федерации.

2. Заместитель Главы администрации Петропавловск-Камчатского городского округа (О.С. Козин)

2.1. Обеспечивает координацию деятельности органов администрации городского округа по вопросам:

2.1.1 профилактики терроризма и экстремизма, минимизации и (или) ликвидации последствий проявлений терроризма и экстремизма в границах городского округа, разработки и осуществления мер, направленных на профилактику межнациональных (межэтнических) и межконфессиональных конфликтов, а также обеспечения первичных мер пожарной безопасности в границах городского округа;

2.1.2 предупреждения и ликвидации последствий чрезвычайных ситуаций в границах городского округа;

2.1.3 организации и осуществления мероприятий по территориальной обороне и гражданской обороне, защите населения и территории городского округа от чрезвычайных ситуаций природного и техногенного характера, включая поддержку в состоянии постоянной готовности к использованию систем оповещения населения об опасности, объектов гражданской обороны, создание и содержание в целях гражданской обороны запасов материально-технических, продовольственных, медицинских и иных средств;

2.1.4 создания, содержания и организации деятельности аварийно-спасательных служб и (или) аварийно-спасательных формирований на территории городского округа;

2.1.5 осуществления мероприятий по обеспечению безопасности людей на водных объектах, охране их жизни и здоровья, а также создания условий для деятельности добровольных формирований населения на территории городского округа;

2.1.6 контроля за организацией мероприятий по охране окружающей среды в границах городского округа и благоустройства территории городского округа;

2.1.7 осуществления внутреннего финансового контроля, контроля в сфере закупок, муниципального жилищного контроля, муниципального земельного контроля в границах городского округа, муниципального лесного контроля;

2.1.8 работы антитеррористической комиссии городского округа, межведомственной комиссии по профилактике правонарушений в городском округе.

2.2. Непосредственно координирует и контролирует деятельность органов администрации Петропавловск-Камчатского городского округа:

2.2.1 Контрольного управления администрации Петропавловск-Камчатского городского округа;

2.2.2 Управления по обеспечению безопасности жизнедеятельности населения администрации Петропавловск-Камчатского городского округа;

2.3. Является лицом, наделенным полномочиями по рассмотрению и подписанию ответов на обращения граждан, поступающих на имя Главы городского округа, по вопросам, относящимся к его компетенции.

2.4. Несет ответственность за неисполнение или ненадлежащее исполнение своих должностных обязанностей в соответствии с законодательством о труде и муниципальной службе.

За нарушение установленного законодательством Российской Федерации порядка рассмотрения обращений граждан несет ответственность в пределах, определенных действующим законодательством Российской Федерации.

3. Заместитель Главы администрации Петропавловск-Камчатского городского округа (Ю.Н. Иванова)

3.1. Обеспечивает координацию деятельности администрации городского округа по вопросам:

3.1.1 владения, пользования и распоряжения имуществом, находящимся в муниципальной собственности городского округа, за исключением имущества, вовлеченного в жилищные правоотношения;

3.1.2 утверждения генеральных планов городского округа, правил землепользования и застройки, утверждения подготовленной на основе генеральных планов городского округа документации по планировке территории, в части организации подготовки и утверждения;

3.1.3 выдачи разрешений на строительство (за исключением случаев, предусмотренных Градостроительным кодексом Российской Федерации, иными федеральными законами), разрешений на ввод объектов в эксплуатацию при осуществлении строительства, реконструкции объектов капитального строительства, расположенных на территории городского округа;

3.1.4 утверждения местных нормативов градостроительного проектирования городского округа, в части организации подготовки и утверждения;

3.1.5 ведения информационной системы обеспечения градостроительной деятельности, осуществляемой на территории городского округа;

3.1.6 резервирования земель и изъятия земельных участков в границах городского округа для муниципальных нужд, в части организации резервирования и изъятия;

3.1.7 осуществления в случаях, предусмотренных Градостроительным кодексом Российской Федерации, осмотров зданий, сооружений и выдача рекомендаций об устранении выявленных в ходе таких осмотров нарушений;

3.1.8 присвоения адресов объектам адресации, изменения, аннулирования адресов, присвоения наименований элементам улично-дорожной сети (за исключением автомобильных дорог федерального значения, автомобильных дорог регионального или межмуниципального значения), наименований элементам планировочной структуры в границах городского округа, изменение, аннулирование таких наименований, размещение информации в государственном адресном реестре;

3.1.9 обеспечения выполнения работ, необходимых для создания искусственных земельных участков для нужд городского округа, проведения открытого аукциона на право заключить договор о создании искусственного земельного участка в соответствии с федеральным законом;

3.1.10 организации в соответствии с Федеральным законом от 24.07.2007 № 221-ФЗ «О государственном кадастре недвижимости» выполнения комплексных кадастровых работ и утверждение карты-плана территории;

3.1.11 утверждения схемы размещения рекламных конструкций, выдачи разрешений на установку и эксплуатацию рекламных конструкций на территории городского округа, аннулировании таких разрешений, выдачи предписаний о демонтаже самовольно установленных рекламных конструкций на территории городского округа, осуществляемые в соответствии с Федеральным законом «О рекламе»;

3.1.12 установления, изменения и отмены местных налогов и сборов городского округа;

3.1.13 предоставления помещения для работы на обслуживаемом административном участке городского округа сотруднику, замещающему должность участкового уполномоченного полиции;

3.1.14 создания условий для обеспечения жителей городского округа услугами связи, общественного питания, торговли и бытового обслуживания;

3.1.15 создания условий для расширения рынка сельскохозяйственной продукции, сырья и продовольствия, содействия развитию малого и среднего предпринимательства.

3.2. Непосредственно координирует и контролирует деятельность органов администрации городского округа:

3.2.1 Управления градостроительства и земельных отношений администрации Петропавловск-Камчатского городского округа;

3.2.2 Управления экономического развития и имущественных отношений администрации Петропавловск-Камчатского городского округа.

3.3. Является лицом, наделенным полномочиями по рассмотрению и подписанию ответов на обращения граждан, поступающих на имя Главы городского округа, по вопросам, относящимся к его компетенции.

3.4. Несет ответственность за неисполнение или ненадлежащее исполнение своих должностных обязанностей в соответствии с законодательством о труде и муниципальной службе.

За нарушение установленного законодательством Российской Федерации порядка рассмотрения обращений граждан несет ответственность в пределах, определенных действующим законодательством Российской Федерации.

4. Заместитель Главы администрации Петропавловск-Камчатского городского округа-руководитель Управления финансов администрации Петропавловск-Камчатского городского округа

4.1. Обеспечивает координацию деятельности органов администрации городского округа по вопросам:

4.1.1 организации составления проекта бюджета Петропавловск-Камчатского городского округа (далее – бюджет городского округа);

4.1.2 организации исполнения бюджета городского округа в соответствии с бюджетным законодательством на основе принципа единства кассы;

4.1.3 управления муниципальным долгом и осуществления муниципальных заимствований;

4.1.4 определения поставщиков (подрядчиков, исполнителей) для заказов Петропавловск-Камчатского городского округа.

4.2. Осуществляет руководство Управлением финансов администрации Петропавловск-Камчатского городского округа.

Обеспечивает реализацию задач и функций, возложенных на Управление финансов администрации Петропавловск-Камчатского городского округа в соответствии с Уставом Управления финансов администрации Петропавловск-Камчатского городского округа и постановлением администрации Петропавловск-Камчатского городского округа от 30.03.2016 № 408 «О функциях и полномочиях управления финансов администрации Петропавловск-Камчатского городского округа – муниципального учреждения».

4.3. Непосредственно координирует и контролирует деятельность Управления организации муниципальных закупок администрации Петропавловск-Камчатского городского округа.

4.4. Является лицом, наделенным полномочиями по рассмотрению и подписанию ответов на обращения граждан, поступающих на имя Главы городского округа, по вопросам, относящимся к его компетенции.

4.5. Несет ответственность за неисполнение или ненадлежащее исполнение своих должностных обязанностей в соответствии с законодательством о труде и муниципальной службе.

За нарушение установленного законодательством Российской Федерации порядка рассмотрения обращений граждан несет ответственность в пределах, определенных действующим законодательством Российской Федерации.

5. Заместитель Главы администрации Петропавловск-Камчатского городского округа (Д.А. Платонов)

5.1. Обеспечивает координацию деятельности администрации городского округа по вопросам:

5.1.1 владения, пользования и распоряжения имуществом, находящимся в муниципальном жилищном фонде городского округа;

5.1.2 обеспечения проживающих в городском округе и нуждающихся в жилых помещениях малоимущих граждан жилыми помещениями, организации строительства и содержания муниципального жилищного фонда, создания условий для жилищного строительства, а также иных полномочий органов местного самоуправления в соответствии с жилищным законодательством;

5.1.3 сохранения и использования объектов культурного наследия (памятников истории и культуры), находящихся в собственности Петропавловск-Камчатского городского округа (в отношении жилых помещений);

5.1.4 организации в границах городского округа электро-, тепло-, газо- и водоснабжения населения, водоотведения;

5.1.5 дорожной деятельности в отношении автомобильных дорог местного значения в границах городского округа и обеспечения безопасности дорожного движения на них, в соответствии с законодательством Российской Федерации;

5.1.6 создания условий для предоставления транспортных услуг населению и организации транспортного обслуживания населения в границах городского округа;

5.1.7 организации мероприятий по охране окружающей среды в границах городского округа;

5.1.8 организации ритуальных услуг и содержания мест захоронения;

5.1.9 участие в организации деятельности по сбору (в том числе разделному сбору), транспортированию, обработке, утилизации, обезвреживанию, захоронения твердых коммунальных отходов;

5.1.10 организации благоустройства территории городского округа, включая освещение улиц, озеленение территории, размещение и содержание малых архитектурных форм;

5.1.11 организации использования, охраны, защиты, воспроизводства городских лесов, лесов особо охраняемых природных территорий, расположенных в границах городского округа;

5.1.12 организации обустройства мест массового отдыха населения;

5.1.13 деятельности по созданию, развитию и обеспечению охраны лечебно-оздоровительных местностей и курортов местного значения на территории городского округа;

5.1.14 участия в организации и осуществления мероприятий по гражданской обороне, защите населения и территории городского округа от чрезвычайных ситуаций природного и техногенного характера.

5.2. Непосредственно координирует и контролирует деятельность органов администрации городского округа:

5.2.1 Комитета по управлению жилищным фондом администрации Петропавловск-Камчатского городского округа;

5.2.2 Управления городского хозяйства администрации Петропавловск-Камчатского городского округа.

5.3. Является лицом, наделенным полномочиями по рассмотрению и подписанию ответов на обращения граждан, поступающих на имя Главы городского округа, по вопросам, относящимся к его компетенции.

5.4. Несет ответственность за неисполнение или ненадлежащее исполнение своих должностных обязанностей в соответствии с законодательством о труде и муниципальной службе.

За нарушение установленного законодательством Российской Федерации порядка рассмотрения обращений граждан несет ответственность в пределах, определенных действующим законодательством Российской Федерации.

6. Заместитель Главы администрации Петропавловск-Камчатского городского округа-руководитель Управления делами администрации Петропавловск-Камчатского городского округа

6.1. Обеспечивает координацию деятельности администрации городского округа по вопросам:

6.1.1 разработки и осуществления мер, направленных на укрепление межнационального и межконфессионального согласия народов Российской Федерации, проживающих на территории городского округа, реализации прав национальных меньшинств;

6.1.2 формирования и содержания муниципального архива;

6.1.3 осуществления мер по противодействию коррупции в границах городского округа;

6.1.4 организации производства социальной рекламы и ее распространения посредством размещения.

6.2. Обеспечивает деятельность администрации городского округа по вопросам:

6.2.1 организации принятия администрацией городского округа предусмотренных законодательством мер, связанных с проведением собраний, митингов, демонстраций, шествий и пикетирований, организацией спортивных, зрелищных и других массовых общественных мероприятий;

6.2.2 организации присвоения муниципальным организациям имен известных граждан, получивших широкое признание жителей городского округа или внесших значительный вклад в его развитие, в порядке, установленном решением Городской Думы Петропавловск-Камчатского городского округа;

6.2.3 организации материально-технического и организационного обеспечения подготовки и проведения муниципальных выборов, местного референдума, голосования по отзыву депутата, члена выборного органа местного самоуправления, выборного должностного лица местного самоуправления, голосования по вопросам изменения границ городского округа, преобразования городского округа;

6.2.4 контроля за использованием официальных символов Петропавловск-Камчатского городского округа;

6.2.5 правового обеспечения;

6.2.6 кадрового обеспечения;

6.2.7 финансового обеспечения, бухгалтерского учета и отчетности;

6.2.8 организационно-контрольного обеспечения;

6.2.9 охраны труда;

6.2.10 информационного обеспечения и информационной безопасности;

6.2.11 организации документооборота (делопроизводства) и работы по приему обращений;

6.2.12 организации материально-технического, хозяйственного обеспечения;

6.2.13 транспортного обеспечения;

6.2.14 взаимодействия со средствами массовой информации;

6.2.15 взаимодействия с органами государственной власти и органами местного самоуправления городского округа по вопросам информационной поддержки при подготовке и проведении избирательных кампаний (референдумов) на территории городского округа;

6.2.16 координации деятельности органов администрации городского округа по вопросам организации официальных мероприятий, совещаний;

6.2.17 взаимодействия с региональными отделениями политических партий, религиозными объединениями, общественными объединениями и иными некоммерческими организациями;

6.2.18 оказания муниципальной поддержки социально ориентированным некоммерческим организациям.

6.3. Обеспечивает участие представителей администрации городского округа в работе Городской Думы Петропавловск-Камчатского городского округа.

Организует своевременную подготовку нормативных правовых актов, вносимых администрацией городского округа на рассмотрение Городской Думы Петропавловск-Камчатского городского округа.

6.4. Осуществляет руководство Управлением делами администрации городского округа.

Обеспечивает реализацию задач и функций, возложенных на Управление делами администрации Петропавловск-Камчатского городского округа в соответствии с Уставом Управления делами администрации Петропавловск-Камчатского городского округа от 30.03.2016 № 405 «О функциях и полномочиях Управления делами администрации Петропавловск-Камчатского городского округа – муниципального учреждения».

6.5. Является лицом, наделенным полномочиями по рассмотрению и подписанию ответов на обращения граждан, поступающих на имя Главы городского округа, по вопросам, относящимся к его компетенции.

6.6. Является лицом, наделенным полномочиями по продлению в соответствии с законодательством срока рассмотрения обращений граждан, поступивших на имя Главы городского округа, рассмотрение которых входит в компетенцию иных лиц в соответствии с настоящими функциональными обязанностями.

6.7. Несет ответственность за неисполнение или ненадлежащее исполнение своих должностных обязанностей в соответствии с законодательством о труде и муниципальной службе.

За нарушение установленного законодательством Российской Федерации порядка рассмотрения обращений граждан несет ответственность в пределах, определенных действующим законодательством Российской Федерации.

7. Заместитель Главы администрации Петропавловск-Камчатского городского округа – начальник Управления образования администрации Петропавловск-Камчатского городского округа

7.1. Обеспечивает координацию деятельности органов администрации городского округа по вопросам:

7.1.1 организации предоставления общедоступного и бесплатного дошкольного, начального общего, основного общего, среднего общего образования по основным общеобразовательным программам в муниципальных образовательных организациях (за исключением полномочий по финансовому обеспечению реализации основных общеобразовательных программ в соответствии с федеральными государственными образовательными стандартами);

7.1.2 организации предоставления дополнительного образования детей в муниципальных образовательных учреждениях (за исключением дополнительного образования детей, финансовое обеспечение которого осуществляется органами государственной власти Камчатского края);

7.1.3 создания условий для осуществления присмотра и ухода за детьми, содержания детей в муниципальных образовательных учреждениях, а также организации отдыха детей в каникулярное время;

7.1.4 организации предоставления дополнительного образования детей в муниципальных образовательных организациях городского округа;

7.1.5 организации и осуществления мероприятий по работе с детьми и молодежью в городском округе, оказания поддержки социально ориентированным некоммерческим организациям и добровольчеству;

7.1.6 создания условий для организации досуга и обеспечения жителей городского округа услугами организаций культуры;

7.1.7 популяризации объектов культурного наследия (памятников истории и культуры), находящихся в собственности городского округа;

7.1.8 создания условий для развития местного традиционного народного художественного творчества, участия в сохранении, возрождении и развитии народных художественных промыслов в городском округе;

7.1.9 обеспечения условий для развития на территории городского округа физической культуры и массового спорта, организации проведения официальных физкультурно-оздоровительных и спортивных мероприятий;

7.1.10 организации библиотечного обслуживания населения, комплектования и обеспечения сохранности библиотечных фондов библиотек городского округа;

7.1.11 разработки и осуществлению мер, направленных на поддержку и развитие языков и культуры народов Российской Федерации, проживающих на территории городского округа, обеспечения социальной и культурной адаптации мигрантов;

7.1.12 работы антинаркотической комиссии Петропавловск-Камчатского городского округа.

7.2. Осуществляет руководство Управлением образования администрации Петропавловск-Камчатского городского округа.

Обеспечивает реализацию задач и функций, возложенных на Управление образования администрации Петропавловск-Камчатского городского округа в соответствии с Уставом Управления образования администрации Петропавловск-Камчатского городского округа и постановлением администрации Петропавловск-Камчатского городского округа от 30.03.2016 № 413 «О функциях и полномочиях Управления образования администрации Петропавловск-Камчатского городского округа – муниципального учреждения»

7.3. Непосредственно координирует и контролирует деятельность Управления культуры, спорта и молодежной политики администрации Петропавловск-Камчатского городского округа.

7.4. Является лицом, наделенным полномочиями по рассмотрению и подписанию ответов на обращения граждан, поступающих на имя Главы городского округа, по вопросам, относящимся к его компетенции.

7.5. Несет ответственность за неисполнение или ненадлежащее исполнение своих должностных обязанностей в соответствии с законодательством о труде и муниципальной службе.

За нарушение установленного законодательством Российской Федерации порядка рассмотрения обращений граждан несет ответственность в пределах, определенных действующим законодательством Российской Федерации.

1. Внести в постановление администрации Петропавловск-Камчатского городского округа от 30.12.2015 № 2916 «Об утверждении требований к порядку разработки и принятия правовых актов о нормировании в сфере закупок для обеспечения муниципальных нужд Петропавловск-Камчатского городского округа, содержанию указанных актов и обеспечению их исполнения» следующие изменения:

0.1 пункт 4 изложить в следующей редакции:

«4. Контроль за исполнением настоящего постановления оставляю за собой.»;

0.2 пункт 3 приложения изложить в следующей редакции:

«3. Правовые акты, указанные в подпункте 1.2 пункта 1 настоящего документа, разрабатываются и утверждаются муниципальными органами в форме распоряжений муниципальных органов (приказов муниципальных органов).

Для муниципальных казенных и бюджетных учреждений, правовые акты, указанные в подпункте 1.2 пункта 1 настоящего документа, разрабатываются и утверждаются муниципальными органами, осуществляющими функции и полномочия учредителя.

Для муниципальных унитарных предприятий, правовые акты, указанные в подпункте 1.2 пункта 1 настоящего документа, разрабатываются и утверждаются муниципальными органами, являющимися отраслевыми органами, в соответствии с постановлением администрации Петропавловск-Камчатского городского округа от 18.03.2016 № 339 «Об отраслевых органах муниципальных унитарных предприятий Петропавловск-Камчатского городского округа».

2. Управлению делами администрации Петропавловск-Камчатского городского округа опубликовать настоящее постановление в газете «Град Петра и Павла» и разместить на официальном сайте администрации Петропавловск-Камчатского городского округа в информационно-телекоммуникационной сети «Интернет».

3. Настоящее постановление вступает в силу со дня его подписания.

4. Контроль за исполнением настоящего постановления оставляю за собой.

*Глава
Петропавловск-Камчатского
городского округа
В.Ю. Иваненко*

АДМИНИСТРАЦИЯ
ПЕТРОПАВЛОВСК-КАМЧАТСКОГО ГОРОДСКОГО ОКРУГА

ПОСТАНОВЛЕНИЕ

04.05.2017 г. № 922

**О принятии решения
о подготовке проекта межевания
территории кадастрового квартала
41:01:0010115, расположенного
в границах двух смежных элементов
планировочной структуры:
планировочного подрайона 3.2.5.
Жилой район – «Северо-Восток»
и части планировочного подрайона
3.2.11. Жилой микрорайон – «Газпром»
Северного городского планировочного
района в Петропавловск-Камчатском
городском округе**

Руководствуясь статьями 45, 46 Градостроительного кодекса Российской Федерации, в соответствии со статьей 28 Федерального закона от 13.07.2015 № 212-ФЗ «О свободном порте Владивосток», решением Городской Думы Петропавловск-Камчатского городского округа от 23.12.2009 № 697-р «О корректировке генерального плана Петропавловск-Камчатского городского округа и утверждении его в новой редакции», Решением Городской Думы Петропавловск-Камчатского городского округа от 12.10.2010 № 294-нд «О Правилах землепользования и застройки Петропавловск-Камчатского городского округа», постановлением администрации Петропавловск-Камчатского городского округа от 06.04.2016 № 452 «Об элементах планировочной структуры в границах отдельных планировочных подрайонов Петропавловск-Камчатского городского округа»,

ПОСТАНОВЛЯЮ:

1. Принять решение о подготовке проекта межевания территории кадастрового квартала 41:01:0010115, расположенного в границах двух смежных элементов планировочной структуры: планировочного подрайона 3.2.5. Жилой район – «Северо-Восток» и части планировочного подрайона 3.2.11. Жилой микрорайон – «Газпром» Северного городского планировочного района в Петропавловск-Камчатском городском округе согласно приложению.

2. Управлению делами администрации Петропавловск-Камчатского городского округа в течение трех дней со дня принятия настоящего постановления опубликовать его в газете «Град Петра и Павла» и разместить на официальном сайте администрации Петропавловск-Камчатского городского округа в информационно-телекоммуникационной сети «Интернет».

3. Контроль за исполнением настоящего постановления возложить на руководителя Управления архитектуры, градостроительства и земельных отношений администрации Петропавловск-Камчатского городского округа.

*Глава
Петропавловск-Камчатского
городского округа
В.Ю. Иваненко*

АДМИНИСТРАЦИЯ

ПЕТРОПАВЛОВСК-КАМЧАТСКОГО ГОРОДСКОГО ОКРУГА

ПОСТАНОВЛЕНИЕ


02.05.2017 г. № 884

**О внесении изменений
в постановление администрации
Петропавловск-Камчатского
городского округа от 30.12.2015
№ 2916 «Об утверждении требований
к порядку разработки и принятия
правовых актов о нормировании
в сфере закупок для обеспечения
муниципальных нужд Петропавловск-
Камчатского городского округа,
содержанию указанных актов
и обеспечению их исполнения»**

В целях уточнения отдельных положений правового акта
ПОСТАНОВЛЯЮ:

Приложение
к постановлению администрации
Петропавловск-Камчатского
городского округа
от 04.05.2017 № 922

**Границы
проекта межевания территории
кадастрового квартала 41:01:0010115,
расположенного в границах двух смежных
элементов планировочной структуры:
планировочного подрайона 3.2.5. Жилой
район – «Северо-Восток» и часть планировочного
подрайона 3.2.11. Жилой микрорайон – «Газпром»
Северного городского планировочного района
в Петропавловск-Камчатском городском округе**

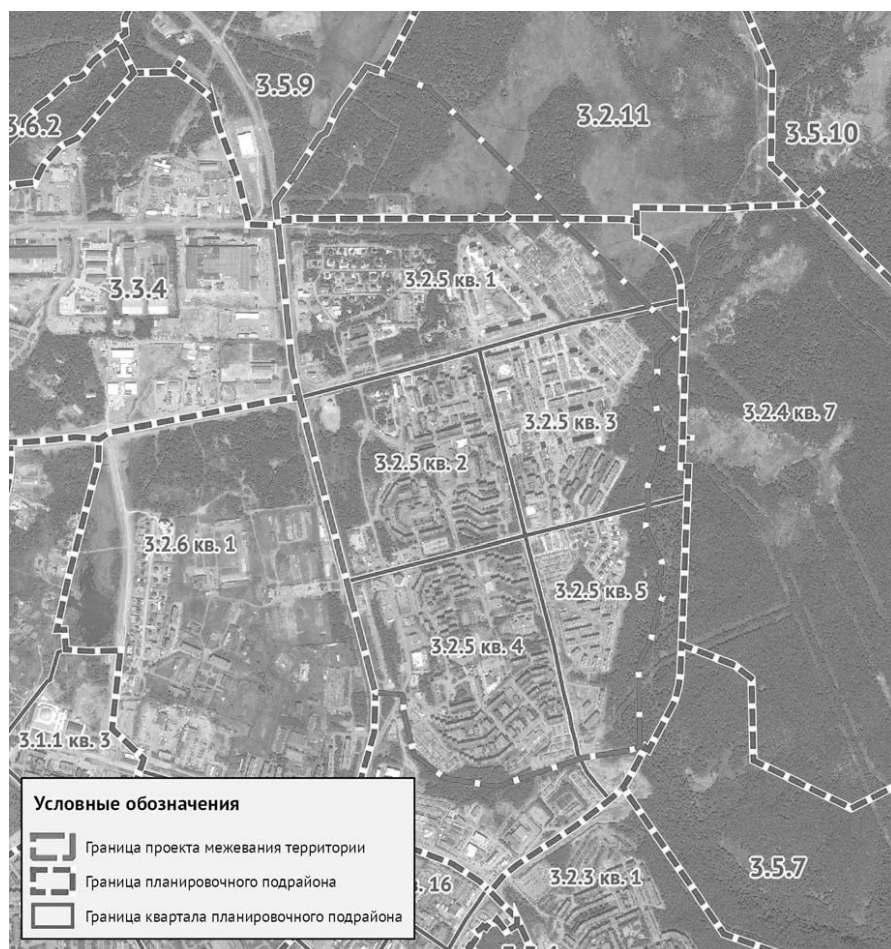

АДМИНИСТРАЦИЯ
ПЕТРОПАВЛОВСК-КАМЧАТСКОГО ГОРОДСКОГО ОКРУГА
ПОСТАНОВЛЕНИЕ

04.05.2017 г. № 931

**О внесении изменения
в постановление администрации
Петропавловск-Камчатского
городского округа от 19.12.2016
№ 2575 «О примерном положении
о системе оплаты труда работников
муниципальных учреждений,
в отношении которых Управление
делами администрации Петропавловск-
Камчатского городского округа
осуществляет функции
и полномочия учредителя»**

В целях приведения в соответствие с приказом Министерства труда и социальной защиты Российской Федерации от 25.03.2013 № 119н «Об утверждении профессиональных квалификационных групп должностей работников государственных архивов, центров хранения документации, архивов муниципальных образований, ведомств, организаций, лабораторий обеспечения сохранности архивных документов»

ПОСТАНОВЛЯЮ:

1. Внести изменение в Примерное положение о системе оплаты труда работников муниципальных учреждений, в отношении которых Управление делами администрации Петропавловск-Камчатского городского округа осуществляет функции и полномочия учредителя, утвержденное постановлением администрации Петропавловск-Камчатского городского округа от 19.12.2016 № 2575, изложив приложение в редакции согласно приложению к настоящему постановлению.

2. Управлению делами администрации Петропавловск-Камчатского городского округа опубликовать настоящее постановление в газете «Град Петра и Павла» и разместить на официальном сайте администрации Петропавловск-Камчатского городского округа в информационно-телекоммуникационной сети «Интернет».

3. Настоящее постановление вступает в силу после дня его официального опубликования.

4. Контроль за исполнением настоящего постановления возложить на заместителя Главы администрации Петропавловск-Камчатского городского округа – руководителя Управления делами администрации Петропавловск-Камчатского городского округа.

Глава
Петропавловск-Камчатского
городского округа
В.Ю. Иваненко

Приложение
к постановлению администрации
Петропавловск-Камчатского
городского округа
от 04.05.2017 № 931

Приложение
к Примерному положению
о системе оплаты труда работников
муниципальных учреждений,
в отношении которых
Управление делами администрации
Петропавловск-Камчатского
городского округа
осуществляет функции
и полномочия учредителя

**Профессиональные
квалификационные группы
должностей работников муниципального
казенного учреждения «Петропавловск-
Камчатский городской архив»
и размеры их окладов**

(в соответствии с приказом Министерства труда и социальной защиты Российской Федерации от 25.03.2013 № 119н «Об утверждении профессиональных квалификационных групп должностей работников государственных архивов, центров хранения документации, архивов муниципальных образований, ведомств, организаций, лабораторий обеспечения сохранности архивных документов»).

Квалификационный уровень	Наименование должностей	оклад, в руб.
Профессиональная квалификационная группа архивов муниципальных образований третьего уровня		
2 квалификационный уровень	Архивист 2 категории	4970
3 квалификационный уровень	Архивист 1 категории	6008
4 квалификационный уровень	Ведущий архивист	6596

Размер должностного оклада директора, не включенного в профессиональную квалификационную группу, устанавливается в размере 8272,00 рублей.

Размер должностного оклада главного бухгалтера, не включенного в профессиональную квалификационную группу, устанавливается на 14,011 процентов ниже должностного оклада директора Учреждения, и составляет 7113,00 рублей.

АДМИНИСТРАЦИЯ
ПЕТРОПАВЛОВСК-КАМЧАТСКОГО ГОРОДСКОГО ОКРУГА

ПОСТАНОВЛЕНИЕ

04.05.2017 г. № 944

**О назначении
публичных слушаний
по вопросу предоставления
разрешения на отклонение
от предельных параметров
разрешенного строительства
объекта капитального строительства
«Здание склада» на земельном
участке с кадастровым номером
41:01:0010114:354, расположенном
на улице Вулканная, 51**

Рассмотрев заявление общества с ограниченной ответственностью «Альстер» от 26.09.2016 № 12-08-00/5016/16, в соответствии со статьями 39, 40 Градостроительного кодекса Российской Федерации, статьей 28 Федерального закона от 06.10.2003 № 131-ФЗ «Об общих принципах организации местного самоуправления в Российской Федерации», статьей 28 Федерального закона от 13.07.2015 № 212-ФЗ «О свободном порте Владивосток», статьей 22 Устава Петропавловск-Камчатского городского округа

ПОСТАНОВЛЯЮ:

1. Провести по инициативе Главы Петропавловск-Камчатского городского округа публичные слушания по вопросу предоставления разрешения на отклонение от предельных параметров разрешенного строительства объекта капитального строительства «Здание склада» на земельном участке с кадастровым номером 41:01:0010114:354, расположенном на улице Вулканная, 51 (без отступов от северо-восточной и юго-восточной границ земельного участка).

2. Назначить проведение публичных слушаний по вопросу предоставления разрешения на отклонение от предельных параметров разрешенного строительства объекта капитального строительства «Здание склада» на земельном участке с кадастровым номером 41:01:0010114:354, расположенном на улице Вулканная, 51 (без отступов от северо-восточной и юго-восточной границ земельного участка), на 10.05.2017 в 15⁰⁰ часов по адресу: город Петропавловск-Камчатский, улица Ленинская, дом 14, в актовом зале № 404 здания администрации Петропавловск-Камчатского городского округа.

3. Управлению архитектуры, градостроительства и земельных отношений администрации Петропавловск-Камчатского городского округа (далее – Управление) провести назначенные публичные слушания.

4. в целях соблюдения права человека на благоприятные условия жизнедеятельности, прав и законных интересов правообладателей земельных участков и объектов капитального строительства публичные слушания по вопросу предоставления разрешения на отклонение от предельных параметров разрешенного строительства объекта капитального строительства провести с участием граждан, проживающих в пределах территориальной зоны, в границах которой расположен объект капитального строительства, применительно к которому запрашивается разрешение.

5. Управлению направить сообщения о проведении публичных слушаний правообладателям земельных участков и объектов капитального строительства, расположенных на земельных участках, имеющих общие границы с земельным участком с кадастровым номером 41:01:0010114:354.

6. Установить порядок учета предложений по вопросу предоставления разрешения на отклонение от предельных параметров разрешенного строительства объекта капитального строительства и участия граждан в их обсуждении согласно приложению к настоящему постановлению.

7. Управлению делами администрации Петропавловск-Камчатского городского округа подготовить и разместить на официальном сайте администрации Петропавловск-Камчатского городского округа в информационно-телекоммуникационной сети «Интернет» информационное сообщение о дате, времени, месте проведения публичных слушаний по вопросу предоставления разрешения на отклонение от предельных параметров разрешенного строительства объекта капитального строительства «Здание склада» на земельном участке с кадастровым номером 41:01:0010114:354, расположенном на улице Вулканная, 51 (без отступов от северо-восточной и юго-восточной границ земельного участка).

8. Организационно-техническое обеспечение проведения публичных слушаний осуществляет администрация Петропавловск-Камчатского городского округа.

9. Направить настоящее постановление в газету «Град Петра и Павла» для официального опубликования и разместить на официальных сайтах Городской Думы Петропавловск-Камчатского городского округа и администрации Петропавловск-Камчатского городского округа в информационно-телекоммуникационной сети «Интернет».

Глава

*Петропавловск-Камчатского
городского округа
В.Ю. Иваненко*

Приложение

**к постановлению администрации
Петропавловск-Камчатского
городского округа
от 04.05.2017 № 944**

**Порядок
учета предложений по вопросу
предоставления разрешения на отклонение
от предельных параметров разрешенного
строительства объекта капитального
строительства «Здание склада» на земельном
участке с кадастровым номером
41:01:0010114:354, расположенном
на улице Вулканная, 51, и участия
граждан в их обсуждении**

1. Граждане вправе подать свои предложения по вопросу предоставления разрешения на отклонение от предельных параметров разрешенного строительства объекта капитального строительства «Здание склада» на земельном участке с кадастровым номером 41:01:0010114:354, расположенном на улице Вулканная, 51 (без отступов от северо-восточной и юго-восточной границ земельного участка).

2. Предложения по вопросу предоставления разрешения на отклонение от предельных параметров разрешенного строительства объекта капитального строительства направляются в письменном виде с отметкой «публичные слушания» в Управление в течение 5 дней со дня официального опубликования постановления о назначении публичных слушаний.

Предложения направляются и принимаются по адресу: 683000, город Петропавловск-Камчатский, улица Советская, дом 22, кабинет 105, понедельник – четверг с 9⁰⁰ до 17⁰⁰ часов, пятница с 9⁰⁰ до 16⁰⁰ часов (перерыв с 13⁰⁰ до 14⁰⁰ часов).

3. при участии в публичных слушаниях граждане обязаны соблюдать порядок проведения публичных слушаний, установленный Решением Городской Думы Петропавловск-Камчатского городского округа от 28.04.2014 № 211-нд «О публичных слушаниях в Петропавловск-Камчатском городском округе».

4. Перед открытием публичных слушаний проводится регистрация участников с указанием фамилии, имени, отчества, места работы или адреса участника публичных слушаний.

5. Председатель публичных слушаний открывает публичные слушания, оглашает вопрос публичных слушаний, порядок и регламент проведения публичных слушаний, указывает инициаторов его проведения. Секретарь ведет протокол публичных слушаний.

6. Время для выступлений определяется регламентом работы публичных слушаний, исходя из количества выступающих.

7. для организации прений председатель публичных слушаний предоставляет слово участникам публичных слушаний в порядке поступления их предложений.

8. по окончании прений председатель публичных слушаний ставит на голосование каждое предложение, поступившее от участников публичных слушаний. Предложения принимаются простым большинством от числа зарегистрированных участников публичных слушаний.

Предложения, не относящиеся к обсуждаемому вопросу, на голосование не ставятся.

Участники публичных слушаний вправе снять свои предложения и (или) присоединиться к предложениям, выдвинутым другими участниками публичных слушаний.

9. Результаты публичных слушаний принимаются путем открытого голосования простым большинством голосов от числа зарегистрированных участников публичных слушаний.

10. Поступившие предложения подлежат рассмотрению для решения вопроса о необходимости их учета при подготовке окончательного варианта заключения публичных слушаний.

АДМИНИСТРАЦИЯ

ПЕТРОПАВЛОВСК-КАМЧАТСКОГО ГОРОДСКОГО ОКРУГА

ПОСТАНОВЛЕНИЕ

04.05.2017 г. № 945

**О назначении
публичных слушаний
по вопросу предоставления
разрешения на отклонение
от предельных параметров
разрешенной реконструкции
объекта капитального строительства
«Здание магазина» на земельном
участке с кадастровым номером
41:01:0010124:1002, расположенном
на улице Тундровая, дом 1 А**

Рассмотрев заявление Буряка Александра Петровича от 06.12.2016 № 12-08-00/6308/16, в соответствии со статьями 39, 40 Градостроительного кодекса Российской Федерации, статьей 28 Федерального закона от 06.10.2003 № 131-ФЗ «Об общих принципах организации местного самоуправления в Российской Федерации», статьей 28 Федерального закона от 13.07.2015 № 212-ФЗ «О свободном порте Владивосток», статьей 22 Устава Петропавловск-Камчатского городского округа

ПОСТАНОВЛЯЮ:

1. Провести по инициативе Главы Петропавловск-Камчатского городского округа публичные слушания по вопросу предоставления разрешения на отклонение от предельных параметров разрешенной реконструкции объекта капитального строительства «Здание магазина» на земельном участке с кадастровым номером 41:01:0010124:1002, расположенном на улице Тундровая, дом 1 а в части уменьшения отступов от границ земельного участка до объекта капитального строительства между точками поворота границ земельного участка 2 и 3 до 1 метра, 3 и 4 – до 1 метра, 4 и 5 – до 0 метров, 5 и 6 – до 1 метра, 8 и 9 и до пересечения с границей земельного участка от точки 2 до точки 3 – до 1 метра согласно чертежу градостроительного плана земельного участка № ru 41-301-000-272 от 29.12.2014, утвержденного постановлением администрации Петропавловск-Камчатского городского округа от 21.01.2015 № 113.

2. Назначить проведение публичных слушаний по вопросу предоставления разрешения на отклонение от предельных параметров разрешенной реконструкции объекта капитального строительства «Здание магазина» на земельном участке с кадастровым номером 41:01:0010124:1002, расположенном на улице Тундровая, дом 1 а в части уменьшения отступов от

границ земельного участка до объекта капитального строительства между точками поворота границ земельного участка 2 и 3 до 1 метра, 3 и 4 – до 1 метра, 4 и 5 – до 0 метров, 5 и 6 – до 1 метра, 8 и 9 и до пересечения с границей земельного участка от точки 2 до точки 3 – до 1 метра согласно чертежу градостроительного плана земельного участка № ru 41-301-000-272 от 29.12.2014, утвержденного постановлением администрации Петропавловск-Камчатского городского округа от 21.01.2015 № 113, на 10.05.2017 в 16³⁰ часов по адресу: город Петропавловск-Камчатский, улица Ленинская, дом 14, в актовом зале № 404 здания администрации Петропавловск-Камчатского городского округа.

3. Управлению архитектуры, градостроительства и земельных отношений администрации Петропавловск-Камчатского городского округа (далее – Управление) провести назначенные публичные слушания.

4. в целях соблюдения права человека на благоприятные условия жизнедеятельности, прав и законных интересов правообладателей земельных участков и объектов капитального строительства публичные слушания по вопросу предоставления разрешения на отклонение от предельных параметров разрешенной реконструкции объекта капитального строительства провести с участием граждан, проживающих в пределах территориальной зоны, в границах которой расположен объект капитального строительства, применительно к которому запрашивается разрешение.

5. Управлению направить сообщения о проведении публичных слушаний правообладателям земельных участков и объектов капитального строительства, расположенных на земельных участках, имеющих общие границы с земельным участком с кадастровым номером 41:01:0010124:1002.

6. Установить порядок учета предложений по вопросу предоставления разрешения на отклонение от предельных параметров разрешенной реконструкции объекта капитального строительства и участия граждан в их обсуждении согласно приложению к настоящему постановлению.

7. Управлению делами администрации Петропавловск-Камчатского городского округа подготовить и разместить на официальном сайте администрации Петропавловск-Камчатского городского округа в информационно-телекоммуникационной сети «Интернет» информационное сообщение о дате, времени, месте проведения публичных слушаний по вопросу предоставления разрешения на отклонение от предельных параметров разрешенной реконструкции объекта капитального строительства «Здание магазина» на земельном участке с кадастровым номером 41:01:0010124:1002, расположенном на улице Тундровая, дом 1 а в части уменьшения отступов от границ земельного участка до объекта капитального строительства между точками поворота границ земельного участка 2 и 3 до 1 метра, 3 и 4 – до 1 метра, 4 и 5 – до 0 метров, 5 и 6 – до 1 метра, 8 и 9 и до пересечения с границей земельного участка от точки 2 до точки 3 – до 1 метра согласно чертежу градостроительного плана земельного участка № гп 41-301-000-272 от 29.12.2014, утвержденного постановлением администрации Петропавловск-Камчатского городского округа от 21.01.2015 № 113.

8. Организационно-техническое обеспечение проведения публичных слушаний осуществляет администрация Петропавловск-Камчатского городского округа.

9. Направить настоящее постановление в газету «Град Петра и Павла» для официального опубликования и разместить на официальных сайтах Городской Думы Петропавловск-Камчатского городского округа и администрации Петропавловск-Камчатского городского округа в информационно-телекоммуникационной сети «Интернет».

*Глава
Петропавловск-Камчатского
городского округа
В.Ю. Иваненко*

*Приложение
к постановлению администрации
Петропавловск-Камчатского
городского округа
от 04.05.2017 № 945*

**Порядок
учета предложений по вопросу
предоставления разрешения на отклонение
от предельных параметров разрешенной
реконструкции объекта капитального
строительства «Здание магазина»
на земельном участке с кадастровым номером
41:01:0010124:1002, расположенном
на улице Тундровая, дом 1 А, и участия
граждан в их обсуждении**

1. Граждане вправе подать свои предложения по вопросу предоставления разрешения на отклонение от предельных параметров разрешенной реконструкции объекта капитального строительства «Здание магазина» на земельном участке с кадастровым номером 41:01:0010124:1002, расположенном на улице Тундровая, дом 1 а в части уменьшения отступов от границ земельного участка до объекта капитального строительства между точками поворота границ земельного участка 2 и 3 до 1 метра, 3 и 4 – до 1 метра, 4 и 5 – до 0 метров, 5 и 6 – до 1 метра, 8 и 9 и до пересечения с границей земельного участка от точки 2 до точки 3 – до 1 метра согласно чертежу градостроительного плана земельного участка № гп 41-301-000-272 от 29.12.2014, утвержденного постановлением администрации Петропавловск-Камчатского городского округа от 21.01.2015 № 113.

2. Предложения по вопросу предоставления разрешения на отклонение от предельных параметров разрешенной реконструкции объекта капитального строительства направляются в письменном виде с отметкой «публичные слушания» в Управление в течение 5 дней со дня официального опубликования постановления о назначении публичных слушаний.

Предложения направляются и принимаются по адресу: 683000, город Петропавловск-Камчатский, улица Советская, дом 22, кабинет 105, понедельник – четверг с 9⁰⁰ до 17⁰⁰ часов, пятница с 9⁰⁰ до 16⁰⁰ часов (перерыв с 13⁰⁰ до 14⁰⁰ часов).

3. при участии в публичных слушаниях граждане обязаны соблюдать порядок проведения публичных слушаний, установленный Решением Городской Думы Петропавловск-Камчатского городского округа от 28.04.2014 № 211-нд «О публичных слушаниях в Петропавловск-Камчатском городском округе».

4. Перед открытием публичных слушаний проводится регистрация участников с указанием фамилии, имени, отчества, места работы или адреса участника публичных слушаний.

5. Председатель публичных слушаний открывает публичные слушания, оглашает вопрос публичных слушаний, порядок и регламент проведения публичных слушаний, указывает инициаторов его проведения. Секретарь ведет протокол публичных слушаний.

6. Время для выступлений определяется регламентом работы публичных слушаний, исходя из количества выступающих.

7. для организации прений председатель публичных слушаний предоставляет слово участникам публичных слушаний в порядке поступления их предложений.

8. по окончании прений председатель публичных слушаний ставит на голосование каждое предложение, поступившее от участников публичных слушаний. Предложения принимаются простым большинством от числа зарегистрированных участников публичных слушаний.

Предложения, не относящиеся к обсуждаемому вопросу, на голосование не ставятся.

Участники публичных слушаний вправе снять свои предложения и (или) присоединиться к предложениям, выдвинутым другими участниками публичных слушаний.

9. Результаты публичных слушаний принимаются путем открытого голосования простым большинством голосов от числа зарегистрированных участников публичных слушаний.

10. Поступившие предложения подлежат рассмотрению для решения вопроса о необходимости их учета при подготовке окончательного варианта заключения публичных слушаний.

АДМИНИСТРАЦИЯ
ПЕТРОПАВЛОВСК-КАМЧАТСКОГО ГОРОДСКОГО ОКРУГА

ПОСТАНОВЛЕНИЕ

04.05.2017 г. № 946

**О назначении
публичных слушаний
по вопросу предоставления
разрешения на отклонение
от предельных параметров
разрешенного строительства
объекта капитального строительства
«Объекты для временного
проживания» на земельном
участке с кадастровым номером
41:01:0010117:1196,
расположенном на улице
Авачинская, дом 1**

Рассмотрев заявление Нуриева Шакира Мухидиновича от 26.12.2016 № 12-08-00/6709/16, в соответствии со статьями 39, 40 Градостроительного кодекса Российской Федерации, статьей 28 Федерального закона от 06.10.2003 № 131-ФЗ «Об общих принципах организации местного самоуправления в Российской Федерации», статьей 28 Федерального закона от 13.07.2015 № 212-ФЗ «О свободном порте Владивосток», статьей 22 Устава Петропавловск-Камчатского городского округа

ПОСТАНОВЛЯЮ:

1. Провести по инициативе Главы Петропавловск-Камчатского городского округа публичные слушания по вопросу предоставления разрешения на отклонение от предельных параметров разрешенного строительства объекта капитального строительства «Объекты для временного проживания» на земельном участке с кадастровым номером 41:01:0010117:1196, расположенном на улице Авачинская, дом 1 (без отступа от южной границы земельного участка).

2. Назначить проведение публичных слушаний по вопросу предоставления разрешения на отклонение от предельных параметров разрешенного строительства объекта капитального строительства «Объекты для временного проживания» на земельном участке с кадастровым номером 41:01:0010117:1196, расположенном на улице Авачинская, дом 1 (без отступа от южной границы земельного участка), на 10.05.2017 в 15⁴⁵ часов по адресу: город Петропавловск-Камчатский, улица Ленинская, дом 14, в актовом зале № 404 здания администрации Петропавловск-Камчатского городского округа.

3. Управлению архитектуры, градостроительства и земельных отношений администрации Петропавловск-Камчатского городского округа (далее – Управление) провести назначенные публичные слушания.

4. в целях соблюдения права человека на благоприятные условия жизнедеятельности, прав и законных интересов правообладателей земельных участков и объектов капитального строительства публичные слушания по вопросу предоставления разрешения на отклонение от предельных параметров разрешенного строительства объекта капитального строительства провести с участием граждан, проживающих в пределах территориальной зоны, в границах которой расположен объект капитального строительства, применительно к которому запрашивается разрешение.

5. Управлению направить сообщения о проведении публичных слушаний правообладателям земельных участков и объектов капитального строительства, расположенных на земельных участках, имеющих общие границы с земельным участком с кадастровым номером 41:01:0010117:1196.

6. Установить порядок учета предложений по вопросу предоставления разрешения на отклонение от предельных параметров разрешенного строительства объекта капитального строительства и участия граждан в их обсуждении согласно приложению к настоящему постановлению.

7. Управлению делами администрации Петропавловск-Камчатского городского округа подготовить и разместить на официальном сайте администрации Петропавловск-Камчатского городского округа в информационно-телекоммуникационной сети «Интернет» информационное сообщение о дате, времени, месте проведения публичных слушаний по вопросу предоставления разрешения на отклонение от предельных параметров разрешенного строительства объекта капитального строительства «Объекты для временного проживания» на земельном участке с кадастровым номером 41:01:0010117:1196, расположенном на улице Авачинская, дом 1 (без отступа от южной границы земельного участка).

8. Организационно-техническое обеспечение проведения публичных слушаний осуществляет администрация Петропавловск-Камчатского городского округа.

9. Направить настоящее постановление в газету «Град Петра и Павла» для официального опубликования и разместить на официальных сайтах Городской Думы Петропавловск-Камчатского городского округа и администрации Петропавловск-Камчатского городского округа в информационно-телекоммуникационной сети «Интернет».

*Глава
Петропавловск-Камчатского
городского округа
В.Ю. Иваненко*

Приложение
к постановлению администрации
Петропавловск-Камчатского
городского округа
от 04.05.2017 № 946

**Порядок
учета предложений по вопросу
предоставления разрешения на отклонение
от предельных параметров разрешенного
строительства объекта капитального
строительства «Объекты для временного
проживания» на земельном участке
с кадастровым номером 41:01:0010117:1196,
расположенном на улице Авачинская, дом 1,
и участия граждан в их обсуждении**

1. Граждане вправе подать свои предложения по вопросу предоставления разрешения на отклонение от предельных параметров разрешенного строительства объекта капитального строительства «Объекты для временного проживания» на земельном участке с кадастровым номером 41:01:0010117:1196, расположенном на улице Авачинская, дом 1 (без отступа от южной границы земельного участка).

2. Предложения по вопросу предоставления разрешения на отклонение от предельных параметров разрешенного строительства объекта капитального строительства направляются в письменном виде с отметкой «публичные слушания» в Управление в течение 5 дней со дня официального опубликования постановления о назначении публичных слушаний.

Предложения направляются и принимаются по адресу: 683000, город Петропавловск-Камчатский, улица Советская, дом 22, кабинет 105, понедельник – четверг с 9⁰⁰ до 17⁰⁰ часов, пятница с 9⁰⁰ до 16⁰⁰ часов (перерыв с 13⁰⁰ до 14⁰⁰ часов).

3. при участии в публичных слушаниях граждане обязаны соблюдать порядок проведения публичных слушаний, установленный Решением Городской Думы Петропавловск-Камчатского городского округа от 28.04.2014 № 211-нд «О публичных слушаниях в Петропавловск-Камчатском городском округе».

4. Перед открытием публичных слушаний проводится регистрация участников с указанием фамилии, имени, отчества, места работы или адреса участника публичных слушаний.

5. Председатель публичных слушаний открывает публичные слушания, оглашает вопрос публичных слушаний, порядок и регламент проведения публичных слушаний, указывает инициаторов его проведения. Секретарь ведет протокол публичных слушаний.

6. Время для выступлений определяется регламентом работы публичных слушаний, исходя из количества выступающих.

7. для организации прений председатель публичных слушаний предоставляет слово участникам публичных слушаний в порядке поступления их предложений.

8. по окончании прений председатель публичных слушаний ставит на голосование каждое предложение, поступившее от участников публичных слушаний. Предложения принимаются простым большинством от числа зарегистрированных участников публичных слушаний.

Предложения, не относящиеся к обсуждаемому вопросу, на голосование не ставятся.

Участники публичных слушаний вправе снять свои предложения и (или) присоединиться к предложениям, выдвинутым другими участниками публичных слушаний.

9. Результаты публичных слушаний принимаются путем открытого голосования простым большинством голосов от числа зарегистрированных участников публичных слушаний.

10. Поступившие предложения подлежат рассмотрению для решения вопроса о необходимости их учета при подготовке окончательного варианта заключения публичных слушаний.

АДМИНИСТРАЦИЯ
ПЕТРОПАВЛОВСК-КАМЧАТСКОГО ГОРОДСКОГО ОКРУГА

ПОСТАНОВЛЕНИЕ

04.05.2017 г. № 947

**О признании
утратившим силу постановления
администрации Петропавловск-
Камчатского городского округа
от 18.03.2016 № 340 «Об утверждении
перечня должностных лиц,
уполномоченных составлять
протоколы об административных
правонарушениях»**

В целях приведения муниципальных правовых актов администрации Петропавловск-Камчатского городского округа в соответствие с частью 4 статьи 20 Закона Камчатского края от 19.12.2008 № 209 «Об административных правонарушениях»
ПОСТАНОВЛЯЮ:

1. Признать утратившим силу постановление администрации Петропавловск-Камчатского городского округа от 18.03.2016 № 340 «Об утверждении перечня должностных лиц, уполномоченных составлять протоколы об административных правонарушениях».

2. Настоящее постановление вступает в силу со дня его подписания.

3. Контроль за исполнением настоящего постановления оставляю за собой.

Глава
Петропавловск-Камчатского
городского округа
В.Ю. Иваненко

АДМИНИСТРАЦИЯ
ПЕТРОПАВЛОВСК-КАМЧАТСКОГО ГОРОДСКОГО ОКРУГА

ПОСТАНОВЛЕНИЕ

04.05.2017 г. № 948

**Об утверждении
перечня должностных лиц,
уполномоченных составлять протоколы
об административных правонарушениях**

В соответствии с частью 4 статьи 20 Закона Камчатского края от 19.12.2008 № 209 «Об административных правонарушениях»
ПОСТАНОВЛЯЮ:

1. Утвердить перечень должностных лиц Контрольного управления администрации Петропавловск-Камчатского городского округа, уполномоченных составлять протоколы об административных правонарушениях, предусмотренных статьями 7.6, 9 – 11 (1), 14 Закона Камчатского края от 19.12.2008 № 209 «Об административных правонарушениях», согласно приложению 1.

2. Утвердить перечень должностных лиц Контрольного управления администрации Петропавловск-Камчатского городского округа, членов Комиссии по делам несовершеннолетних и защите их прав при администрации Петропавловск-Камчатского городского округа, уполномоченных составлять протоколы об административных правонарушениях, предусмотренных статьей 7.8 Закона Камчатского края от 19.12.2008 № 209 «Об административных правонарушениях», согласно приложению 2.

3. Управлению делами администрации Петропавловск-Камчатского городского округа опубликовать настоящее постановление в газете «Град Петра и Павла» и разместить на официальном сайте администрации Петропавловск-Камчатского городского округа в информационно-телекоммуникационной сети «Интернет».

4. Настоящее постановление вступает в силу после дня официального опубликования.

5. Контроль за исполнением настоящего постановления оставляю за собой.

Глава
Петропавловск-Камчатского
городского округа
В.Ю. Иваненко

Приложение 1
к постановлению администрации
Петропавловск-Камчатского
городского округа
от 04.05.2017 № 948

**Перечень
должностных лиц Контрольного
управления администрации Петропавловск-
Камчатского городского округа, уполномоченных
составлять протоколы об административных
правонарушениях, предусмотренных статьями
7.6, 9 – 11 (1), 14 Закона Камчатского края
от 19.12.2008 № 209 «Об административных
правонарушениях»**

1. Начальник отдела контроля благоустройства территории Контрольного управления администрации Петропавловск-Камчатского городского округа.

2. Заместитель начальника отдела контроля благоустройства территории Контрольного управления администрации Петропавловск-Камчатского городского округа.

3. Ведущий консультант отдела контроля благоустройства территории Контрольного управления администрации Петропавловск-Камчатского городского округа.

4. Консультант отдела контроля благоустройства территории Контрольного управления администрации Петропавловск-Камчатского городского округа.

5. Консультант сектора муниципального земельного контроля отдела контроля благоустройства Контрольного управления администрации Петропавловск-Камчатского городского округа.

6. Главный специалист – эксперт отдела контроля благоустройства территории Контрольного управления администрации Петропавловск-Камчатского городского округа.

7. Главный специалист – эксперт сектора муниципального земельного контроля отдела контроля благоустройства территории Контрольного управления администрации Петропавловск-Камчатского городского округа.

8. Специалист – эксперт отдела контроля благоустройства территории Контрольного управления администрации Петропавловск-Камчатского городского округа.

Приложение 2
к постановлению администрации
Петропавловск-Камчатского
городского округа
от 04.05.2017 № 948

**Перечень
должностных лиц Контрольного
управления администрации Петропавловск-
Камчатского городского округа, членов
Комиссии по делам несовершеннолетних и защите
их прав при администрации Петропавловск-
Камчатского городского округа, уполномоченных
составлять протоколы об административных
правонарушениях, предусмотренных статьей 7.8
Закона Камчатского края от 19.12.2008 № 209
«Об административных правонарушениях»**

1. Начальник отдела контроля благоустройства территории Контрольного управления администрации Петропавловск-Камчатского городского округа.

2. Заместитель начальника отдела контроля благоустройства территории Контрольного управления администрации Петропавловск-Камчатского городского округа.

3. Ведущий консультант отдела контроля благоустройства территории Контрольного управления администрации Петропавловск-Камчатского городского округа.

4. Консультант отдела контроля благоустройства территории Контрольного управления администрации Петропавловск-Камчатского городского округа.

5. Консультант сектора муниципального земельного контроля отдела контроля благоустройства Контрольного управления администрации Петропавловск-Камчатского городского округа.

6. Главный специалист – эксперт отдела контроля благоустройства территории Контрольного управления администрации Петропавловск-Камчатского городского округа.

7. Главный специалист – эксперт сектора муниципального земельного контроля отдела контроля благоустройства территории Контрольного управления администрации Петропавловск-Камчатского городского округа.

8. Специалист – эксперт отдела контроля благоустройства территории Контрольного управления администрации Петропавловск-Камчатского городского округа.

9. Начальник отдела по обеспечению деятельности комиссии по делам несовершеннолетних Управления образования администрации Петропавловск-Камчатского городского округа.

10. Заместитель начальника отдела по предоставлению социальных услуг Управления образования администрации Петропавловск-Камчатского городского округа.

11. Заместитель начальника отдела опеки и попечительства Управления образования администрации Петропавловск-Камчатского городского округа.

12. Специалист-эксперт отдела по обеспечению деятельности комиссии по делам несовершеннолетних Управления образования администрации Петропавловск-Камчатского городского округа.

АДМИНИСТРАЦИЯ
ПЕТРОПАВЛОВСК-КАМЧАТСКОГО ГОРОДСКОГО ОКРУГА

ПОСТАНОВЛЕНИЕ

04.05.2017 № 949

О проведении в 2017 году капитального ремонта общего имущества в многоквартирных домах Петропавловск-Камчатского городского округа

В целях обеспечения своевременного проведения капитального ремонта общего имущества в многоквартирных домах на территории Петропавловск-Камчатского городского округа, руководствуясь частью 6 статьи 189 Жилищного кодекса Российской Федерации, статьей 15.1 Закона Камчатского края от 02.12.2013 № 359 «Об организации проведения капитального ремонта общего имущества в многоквартирных домах в Камчатском крае», в соответствии с региональной программой капитального ремонта общего имущества в многоквартирных домах в Камчатском крае на 2014-2043 годы, утвержденной постановлением Правительства Камчатского края от 12.02.2014 № 74-П и предложениями Фонда капитального ремонта многоквартирных домов от 04.10.2016 № 03/3156-2016,

ПОСТАНОВЛЯЮ:

1. Провести в 2017 году капитальный ремонт общего имущества в многоквартирных домах Петропавловск-Камчатского городского округа, согласно приложению.

2. Управлению делами администрации Петропавловск-Камчатского городского округа опубликовать настоящее постановление в газете «Град Петра и Павла» и разместить на официальном сайте администрации Петропавловск-Камчатского городского округа в информационно-телекоммуникационной сети «Интернет».

3. Настоящее постановление вступает в силу после дня его официального опубликования.

4. Контроль за исполнением настоящего постановления возложить на председателя Комитета по управлению жилищным фондом администрации Петропавловск-Камчатского городского округа.

*Глава
Петропавловск-Камчатского
городского округа
В.Ю. Иваненко*

Приложение
к постановлению администрации
Петропавловск-Камчатского
городского округа
от 04.05.2017 № 949

Перечень многоквартирных домов Петропавловск-Камчатского городского округа, в которых необходимо провести капитальный ремонт общего имущества в 2017 году

№ п/п	Адрес много-квартирного дома	Перечень услуг и (или) работ по капитальному ремонту общего имущества в многоквартирном доме	Сроки проведения капитального ремонта	Средства	
				краевого бюджета	собственников помещений в многоквартирных домах
1	проспект Победы, дом 10/1	Ремонт инженерной системы электроснабжения	2017	5 064 464,02	5 729 794,98
		Ремонт инженерной системы холодного водоснабжения			
		Ремонт крыши			
		Разработка проектной документации			

№ п/п	Адрес много-квартирного дома	Перечень услуг и (или) работ по капитальному ремонту общего имущества в многоквартирном доме	Сроки проведения капитального ремонта	Средства	
				краевого бюджета	собственников помещений в многоквартирных домах
2	проспект 50 лет Октября, дом 13а	Ремонт инженерной системы отопления	2017	3 192 345,88	3 611 732,12
		Ремонт инженерной системы холодного водоснабжения			
		Ремонт инженерной системы горячего водоснабжения			
		Ремонт инженерной системы водоотведения			
		Разработка проектной документации			
3	улица Горького, дом 14	Ремонт инженерной системы отопления	2017	13 220 019,90	14 956 766,10
		Ремонт инженерной системы холодного водоснабжения			
		Ремонт инженерной системы горячего водоснабжения			
		Ремонт инженерной системы водоотведения			
		Ремонт фасада			
		Разработка проектной документации			

АДМИНИСТРАЦИЯ
ПЕТРОПАВЛОВСК-КАМЧАТСКОГО ГОРОДСКОГО ОКРУГА

ПОСТАНОВЛЕНИЕ

047.05.2017 г. № 950

О внесении изменений в постановление администрации Петропавловск-Камчатского городского округа от 01.11.2013 № 3191 «О порядке реализации мер муниципальной социальной поддержки старшему поколению, отдельным категориям семей и граждан, проживающим на территории Петропавловск-Камчатского городского округа»

В целях реализации Решения Городской Думы Петропавловск-Камчатского городского округа от 03.09.2009 № 157-нд «О мерах муниципальной социальной поддержки отдельным категориям граждан, проживающим на территории Петропавловск-Камчатского городского округа»

ПОСТАНОВЛЯЮ:

1. Внести в постановление администрации Петропавловск-Камчатского городского округа от 01.11.2013 № 3191 «О порядке реализации мер муниципальной социальной поддержки старшему поколению, отдельным категориям семей и граждан, проживающим на территории Петропавловск-Камчатского городского округа» следующие изменения:

1.1 наименование изложить в следующей редакции:

«О порядке реализации мер муниципальной социальной поддержки неработающим пенсионерам и (или) инвалидам, отдельным категориям семей и граждан, проживающим на территории Петропавловск-Камчатского городского округа»;

1.2 пункт 1 изложить в следующей редакции:

«1. Утвердить Порядок реализации мер муниципальной социальной поддержки неработающим пенсионерам и (или) инвалидам, отдельным категориям семей и граждан, проживающим на территории Петропавловск-Камчатского городского округа, согласно приложению.»;

1.3 пункт 5 изложить в следующей редакции:

«5. Контроль за исполнением настоящего постановления возложить на заместителя Главы администрации Петропавловск-Камчатского городского округа – начальника Управления образования администрации Петропавловск-Камчатского городского округа.»;

1.4 в Приложении:

1.4.1 в наименовании слова «старшему поколению» заменить словами «неработающим пенсионерам и (или) инвалидам»;

1.4.2 в пункте 1.1 слова «старшему поколению» заменить словами «неработающим пенсионерам и (или) инвалидам»;

1.4.3 в пункте 1.2 слова «старшему поколению» заменить словами «неработающим пенсионерам и (или) инвалидам»;

1.4.4 в пункте 1.5 цифры «17.2.4.» и «27.2.5.» исключить;

1.4.5 пункт 1.6 изложить в следующей редакции:

«1.6. Документы, представляемые для подтверждения произведенных расходов, должны быть датированы не ранее года, предшествующего дате обращения в Уполномоченный орган за оказанием мер социальной поддержки.

Справка о составе семьи и справка из образовательной организации действительны в течение 1 месяца с даты выдачи.

Срок действия справки, подтверждающей заболевание ребенка-инвалида сахарным диабетом, ограничивается текущим финансовым годом.»;

1.4.6 пункт 1.7 дополнить абзацем вторым следующего содержания:

«В случае отсутствия трудовой книжки неработающий гражданин в качестве подтверждения прекращения трудовой деятельности представляет выписку из индивидуального лицевого счета застрахованного лица в Пенсионном фонде Российской Федерации.»;

1.4.7 пункт 1.10 дополнить абзацем вторым следующего содержания:

«При исчислении размера совокупного дохода семьи или одиноко проживающего гражданина не учитываются денежные эквиваленты предоставляемых гражданам мер социальной поддержки, установленных органами государственной власти Российской Федерации и Камчатского края, нормативными правовыми актами Городской Думы Петропавловск-Камчатского городского округа и администрации Петропавловск-Камчатского городского округа.»;

1.4.8 пункт 1.11 изложить в следующей редакции:

«1.11. Сведения о доходах представляются гражданами в соответствии с постановлением Правительства Российской Федерации от 20.08.2003 № 512 «О перечне видов доходов, учитываемых при расчете среднедушевого дохода семьи и дохода одиноко проживающего гражданина для оказания им государственной социальной помощи».

Уровень ежемесячного дохода граждан, зарегистрированных в качестве индивидуальных предпринимателей, подающих декларацию по налогу, уплачиваемому в связи с применением упрощенной системы налогообложения, для целей предоставления мер социальной поддержки принимается в размере двукратного прожиточного минимума в расчете на душу населения, установленного в Камчатском крае. в случае если предпринимательская деятельность осуществляется на основании свидетельства об уплате единого налога на вмененный доход, для расчета совокупного дохода принимается базовая доходность по видам деятельности.»;

1.4.9 подпункт 5.2.7 после слов «медицинской организации» дополнить словами «либо обратный талон к санаторно-курортной карте»;

1.4.10 подпункт 9.2.2 изложить в следующей редакции:

«9.2.2 свидетельство о заключении брака.»;

1.4.11 раздел 12 дополнить подпунктом 12.2.3 следующего содержания:

«12.2.3 документ, подтверждающий изменение фамилии (имени, отчества).»;

1.4.12 подпункт 16.2.7 после слов «медицинской организации» дополнить словами «либо обратный талон к санаторно-курортной карте для детей».

2. Управлению делами администрации Петропавловск-Камчатского городского округа опубликовать настоящее постановление в газете «Град Петра и Павла» и разместить на официальном сайте администрации Петропавловск-Камчатского городского округа в информационно-телекоммуникационной сети «Интернет».

3. Настоящее постановление вступает в силу после дня его официального опубликования.

4. Контроль за исполнением настоящего постановления возложить на заместителя Главы администрации Петропавловск-Камчатского городского округа – начальника Управления образования администрации Петропавловск-Камчатского городского округа.

Глава

*Петропавловск-Камчатского
городского округа
В.Ю. Иваненко*

АДМИНИСТРАЦИЯ
ПЕТРОПАВЛОВСК-КАМЧАТСКОГО ГОРОДСКОГО ОКРУГА

ПОСТАНОВЛЕНИЕ

04.05.2017 г. № 951

О внесении изменения в постановление администрации Петропавловск-Камчатского городского округа от 30.03.2016 № 408 «О функциях и полномочиях Управления финансов администрации Петропавловск-Камчатского городского округа – муниципального учреждения»

В целях организации финансового обеспечения деятельности избирательной комиссии муниципального образования, руководствуясь постановлением Центральной избирательной комиссии Российской Федерации от 19.01.2010 № 188/1320-5 «О Рекомендациях по организации финансового обеспечения деятельности избирательных комиссий муниципальных образований, имеющих статус юридического лица»,

ПОСТАНОВЛЯЮ:

1. Внести в постановление администрации Петропавловск-Камчатского городского округа от 30.03.2016 № 408 «О функциях и полномочиях Управления финансов администрации Петропавловск-Камчатского городского округа – муниципального учреждения», изменение, дополнив приложение 3 подпунктом 1.2.15 следующего содержания:

«1.2.15 осуществляет финансовое обеспечение расходов Петропавловск-Камчатской городской территориальной избирательной комиссии на подготовку и проведение выборов в органы местного самоуправления и референдумов,

обеспечение деятельности Петропавловск-Камчатской городской территориальной избирательной комиссии, предусмотренных решением о бюджете городского округа. Финансирование указанных расходов осуществляется с учетом особенностей, установленных статьей 57 Федерального закона от 12.06.2002 № 67-ФЗ «Об основных гарантиях избирательных прав и права на участие в референдуме граждан Российской Федерации», в соответствии с Инструкцией о порядке открытия, ведения и

закрытия счетов, составления отчетности, перечисления и учета денежных средств, выделенных из средств местного бюджета избирательным комиссиям при проведении выборов депутатов представительных органов муниципальных образований в Камчатском крае, утвержденной постановлением Избирательной комиссии Камчатского края от 26.08.2008 № 4/33.».

2. Управлению делами администрации Петропавловск-Камчатского городского округа опубликовать настоящее постановление в газете «Град Петра и Павла» и разместить на официальном сайте администрации Петропавловск-Камчатского городского округа в информационно-телекоммуникационной сети «Интернет».

3. Настоящее постановление вступает в силу после дня его официального опубликования.

4. Контроль за исполнением настоящего постановления оставляю за собой.

Глава

*Петропавловск-Камчатского
городского округа
В.Ю. Иваненко*

АДМИНИСТРАЦИЯ
ПЕТРОПАВЛОВСК-КАМЧАТСКОГО ГОРОДСКОГО ОКРУГА

ПОСТАНОВЛЕНИЕ

04.05.2017 г. № 952

О внесении изменений в отдельные постановления администрации Петропавловск- Камчатского городского округа

В целях приведения муниципальных правовых актов Петропавловск-Камчатского городского округа в соответствие с действующим законодательством и в связи с кадровыми изменениями в администрации Петропавловск-Камчатского городского округа

ПОСТАНОВЛЯЮ:

1. Внести в постановление администрации Петропавловск-Камчатского городского округа от 30.09.2010 № 2817 «Об утверждении тарифов на дополнительные платные услуги, оказываемые муниципальным автономным образовательным учреждением «Средняя общеобразовательная школа № 3 имени А.С. Пушкина» Петропавловск-Камчатского городского округа» следующие изменения:

1.1 наименование изложить в следующей редакции:

«Об утверждении тарифов на дополнительные платные услуги, оказываемые муниципальным автономным общеобразовательным учреждением «Средняя школа № 3 имени А.С. Пушкина» Петропавловск-Камчатского городского округа»;

1.2 пункт 2 изложить в следующей редакции:

«2. Утвердить и ввести в действие с 01.01.2011 тариф на платные дополнительные образовательные услуги, оказываемые муниципальным автономным общеобразовательным учреждением «Средняя школа № 3 имени А.С. Пушкина» Петропавловск-Камчатского городского округа», не предусмотренные образовательными программами и федеральными государственными стандартами, согласно приложению 2.»;

1.3 пункт 5 изложить в следующей редакции:

«5. Контроль за исполнением настоящего постановления возложить на начальника Управления экономического развития и имущественных отношений администрации Петропавловск-Камчатского городского округа.»;

1.4 наименование приложения 2 изложить в следующей редакции:

«Тариф на дополнительные платные услуги, оказываемые муниципальным автономным общеобразовательным учреждением «Средняя школа № 3 имени А.С. Пушкина» Петропавловск-Камчатского городского округа».

2. Внести в постановление администрации Петропавловск-Камчатского городского округа от 31.03.2011 № 849 «Об утверждении тарифа на услуги автомобильного транспорта, оказываемые муниципальным унитарным предприятием «Управление механизации и автомобильного транспорта» следующие изменения:

2.1 наименование изложить в следующей редакции:

«Об утверждении тарифа на услугу автомобильного транспорта, оказываемую муниципальным унитарным предприятием Петропавловск-Камчатского городского округа «Управление механизации и автомобильного транспорта»»;

2.2 в преамбуле слова «руководствуясь статьями 12, 44 и 54 Устава Петропавловск-Камчатского городского округа, в соответствии с Порядком принятий решений об установлении тарифов на услуги муниципальных предприятий и учреждений в Петропавловск-Камчатском городском округе от 14.03.2008 № 16-нд» заменить словами «руководствуясь статьями 13, 48 и 61 Устава Петропавловск-Камчатского городского округа, в соответствии с Решением Городской Думы Петропавловск-Камчатского городского округа от 28.09.2011 № 429-нд «О порядке принятия решений об установлении тарифов на услуги и работы муниципальных предприятий и учреждений в Петропавловск-Камчатском городском округе»;

2.3 в пункте 1 слова «муниципальным унитарным предприятием «Управление механизации и автомобильного транспорта» заменить словами «муниципальным унитарным предприятием Петропавловск-Камчатского городского округа «Управление механизации и автомобильного транспорта»»;

2.4 пункт 4 изложить в следующей редакции:

«4. Контроль за исполнением настоящего постановления возложить на начальника Управления экономического развития и имущественных отношений администрации Петропавловск-Камчатского городского округа.».

АДМИНИСТРАЦИЯ
ПЕТРОПАВЛОВСК-КАМЧАТСКОГО ГОРОДСКОГО ОКРУГА

ПОСТАНОВЛЕНИЕ

05.05.2017 г. № 963

О признании утратившим силу постановления администрации Петропавловск-Камчатского городского округа от 09.01.2017 № 3 «О функциональных обязанностях первого заместителя, заместителей Главы администрации Петропавловск-Камчатского городского округа, заместителей Главы администрации Петропавловск-Камчатского городского округа – руководителей органов администрации Петропавловск-Камчатского городского округа»

В соответствии со статьей 46 Устава Петропавловск-Камчатского городского округа

ПОСТАНОВЛЯЮ:

1. Признать утратившим силу постановление администрации Петропавловск-Камчатского городского округа от 09.01.2017 № 3 «О функциональных обязанностях первого заместителя, заместителей Главы администрации Петропавловск-Камчатского городского округа, заместителей Главы администрации Петропавловск-Камчатского городского округа – руководителей органов администрации Петропавловск-Камчатского городского округа».

2. Управлению делами администрации Петропавловск-Камчатского городского округа опубликовать настоящее постановление в газете «Град Петра и Павла» и разместить на официальном сайте администрации Петропавловск-Камчатского городского округа в информационно-телекоммуникационной сети «Интернет».

3. Настоящее постановление вступает в силу после дня его официального опубликования.

4. Контроль за исполнением настоящего постановления оставляю за собой.

*Глава
Петропавловск-Камчатского
городского округа
В.Ю. Иваненко*

ГОРОДСКАЯ ДУМА
ПЕТРОПАВЛОВСК-КАМЧАТСКОГО ГОРОДСКОГО ОКРУГА

РЕШЕНИЕ

от 19.04.2017 № 1264-р
58-я сессия
г. Петропавловск-Камчатский

Об отчете о деятельности Главы администрации Петропавловск-Камчатского городского округа за период с 1 января 2016 года по 25 октября 2016 года и деятельности администрации Петропавловск-Камчатского городского округа за 2016 год

Заслушав отчет о деятельности Главы администрации Петропавловск-Камчатского городского округа за период с 1 января 2016 года по 25 октября 2016 года и деятельности администрации Петропавловск-Камчатского городского округа за 2016 год, Городская Дума Петропавловск-Камчатского городского округа

РЕШИЛА:

отчет о деятельности Главы администрации Петропавловск-Камчатского городского округа за период с 1 января 2016 года по 25 октября 2016 года и деятельности администрации Петропавловск-Камчатского городского округа за 2016 год принять к сведению согласно приложению к настоящему решению.

*Председатель Городской Думы
Петропавловск-Камчатского городского округа
С.И. Смирнов*

Приложение
к решению Городской Думы
Петропавловск-Камчатского
городского округа
от 19.04.2017 № 1264-р

Отчет о деятельности Главы администрации Петропавловск-Камчатского городского округа за период с 1 января 2016 года по 25 октября 2016 года и деятельности администрации Петропавловск-Камчатского городского округа за 2016 год

Петропавловск-Камчатский
2017 год

1. Краткая характеристика общих тенденций социально-экономического развития Петропавловск-Камчатского городского округа за 2016 год

Анализ социально-экономического положения Петропавловск-Камчатского городского округа (далее – городской округ) за 2016 год свидетельствует о положительной динамике по многим показателям социально-экономического развития города. Рост промышленного производства составил 101,6 процентов к уровню 2015 года, оборота розничной торговли – 121,8 процента к уровню 2015 года. Среднемесячная начисленная заработная плата работников крупных и средних предприятий выросла на 8,9 процентов.

На территории городского округа расположено более 60 процентов промышленных предприятий всего Камчатского края, их количество составило на 01.01.2017 607 единиц (в 2015 году – 654 единицы). Динамика показателей промышленного производства по итогам 2016 года свидетельствует об увеличении объема промышленного производства. Объем промышленной продукции, отгруженной крупными и средними организациями городского округа, составил около 44,4 миллиарда (далее – млрд.) рублей. Индекс промышленного производства составил 101,6 процента, в том числе по видам экономической деятельности:

- добыча полезных ископаемых – 60,3 процентов;
- обрабатывающие производства – 101,1 процента;
- производство и распределение электроэнергии, газа и воды – 102,7 процента.

На потребительском рынке и в сфере общественного питания сохранились положительные тенденции предшествующих лет. Оборота розничной торговли по организациям, не относящимся к субъектам малого предпринимательства, за 2016 год составил 11,4 млрд. рублей и увеличился в действующих ценах на 21,7 процента. Торговую сеть составили 1 186 магазинов, 727 павильонов, 397 палатки киосков. Обеспеченность торговыми площадями населения городского округа на конец отчетного периода составила 834,0 квадратных метра на 1 000 человек населения городского округа, что выше норматива более чем в 2,0 раза.

Крупными и средними предприятиями общественного питания в 2016 году реализовано продукции на сумму 1 312,5 миллионов (далее – млн.) рублей, что на 5,4 процента меньше, чем за 2015 год.

В отчетном периоде населению оказано платных услуг на сумму 12,2 млрд. рублей, что на 2,3 процента больше, чем за 2015 год в действующих ценах. Наиболее востребованными в городе являются услуги обязательного характера (коммунальные, связи, транспортные, жилищные). Значительно за год выросли объемы реализации социальных услуг, предоставляемых гражданам пожилого возраста и инвалидам – на 54,1 процента, ветеринарных услуг – на 26,1 процента, услуг в сфере культуры – на 16,0 процентов.

В общем объеме платных услуг бытовые услуги составили 0,4 процента или 49,8 млн. рублей. по сравнению с 2015 годом их объем уменьшился на 16,3 процента.

Демографическая ситуация. на 01.01.2017 население городского округа составило 180,5 тысяч (далее – тыс.) человек, по сравнению с прошлым годом численность населения уменьшилась на 500 человек.

В 2016 году сохранилась тенденция превышения рождаемости над смертностью. в городском округе родилось 2 369 детей, что на 2,5 процента ниже уровня 2015 года. Умерло 2 038 человек (на 3,1 процента выше уровня 2015 года).

В результате естественного прироста население в 2016 году увеличилось на 331 человека против прироста в 453 человека в 2015 году.

Миграционные процессы обеспечили отрицательный сальдированный результат. Число выбывших превысило число прибывших в городской округ на 831 человека. при сохранении существующих демографических тенденций среднегодовая численность населения в 2017 году, по оценке, составит 180,6 тыс. человек.

Рынок труда. в 2016 году среднесписочная численность работников крупных и средних предприятий городского округа составила 52,2 тыс. человек и увеличилась по сравнению с 2015 годом на 0,7 процента.

Численность незанятых трудовой деятельностью граждан, состоящих на учете в краевом государственном казенном учреждении «Центр занятости населения города Петропавловск-Камчатского», снизилась на 0,9 процента и составила 1 261 человек. из них 963 человека получили статус безработного.

За 2016 год сальдированный финансовый результат деятельности крупных и средних организаций составил 19 720,8 млн. рублей прибыли. Прибыль в сумме 21 018,4 млн. рублей получили 74,6 процента организаций, убыточно работали 25,4 процентов организаций (убытки составили 1 297,6 млн. рублей). Основной объем сальдированной прибыли пришелся на предприятия рыболовства и рыбоводства – 7 710,5 млн. рублей.

2. Обоснование достигнутых значений показателей, характеризующих социально-экономическое развитие городского округа

2.1 Экономическое развитие

Малое и среднее предпринимательство имеет важное значение в экономическом развитии городского округа и социальной стабильности в обществе. Этот сектор способствует развитию конкуренции, увеличению налоговых поступлений в бюджеты всех уровней, созданию новых рабочих мест и обеспечению занятости населения. по итогам 2016 года число субъектов малого предпринимательства в расчете на 10 000 человек населения составило 652,9 единиц, увеличившись по сравнению с уровнем 2015 года на 2,0 единицы (650,9 единиц на 10000 человек населения).

В сфере малого и среднего предпринимательства было занято 13,9 тыс. жителей городского округа. Доля среднесписочной численности работников (без внешних совместителей) малых и средних предприятий в среднесписочной численности работников (без внешних совместителей) всех предприятий и организаций составила 18,79 процентов. на период до 2019 года прогнозируется увеличение значения показателя до 20,50 процентов. Положительная динамика в развитии малого и среднего предпринимательства обеспечивается реализацией мероприятий муниципальной программы «Реализация экономической политики, инвестиционной, межрегиональной и международной деятельности Петропавловск-Камчатского городского округа», утвержденной постановлением администрации Петропавловск-Камчатского городского округа от 01.11.2013 № 3185, в рамках которой оказана финансовая поддержка 14 субъектам малого и среднего предпринимательства, в том числе: в виде грантов на создание собственного бизнеса (1,7 млн. рублей); субсидий для возмещения затрат на приобретение основных средств (0,9 млн. рублей); субсидий в целях возмещения части затрат, связанных уплатой процентов по кредитам, привлеченным в российских кредитных организациях (0,281 млн. рублей); субсидий в целях возмещения части затрат, связанных с приобретением оборудования для создания и (или) развития, и (или) модернизации производства товаров, работ, и услуг (0,9 млн. рублей).

Востребовано такое направление поддержки субъектов малого предпринимательства, как предоставление бесплатных консультаций информационных услуг по основным направлениям ведения предпринимательской деятельности. Количество предоставленных консультаций составило в 2016 году – 427, информационные услуги оказаны около 4 000 человек (включая посещение сайта).

В 2016 году проведено 110 ярмарок выходного дня с участием более 75 субъектов малого и среднего предпринимательства. Организовано 3 разовых специализированных ярмарки, в которых приняли участие 43 предпринимателя, члена крестьянско-фермерских хозяйств, личных подсобных хозяйств, граждан, занимающихся садоводством и огородничеством. Это хорошая возможность поддержать местных товаропроизводителей. Данные ярмарки посетили жители, а также гости городского округа. в период с 03.12.2016 по 29.01.2017 на территории городского округа функционировала универсальная ярмарка, приуроченная к новогодним праздничным мероприятиям, выходным дням.

Число субъектов малого предпринимательства по прогнозу будет расти и к 2019 году составит 658,8 единиц на 10 000 человек населения. Планируемый рост будет обеспечен реализацией комплекса мероприятий, направленных на создание благоприятных условий для развития малого и среднего предпринимательства в рамках вышеуказанной муниципальной программы.

Основными направлениями деятельности администрации Петропавловск-Камчатского городского округа (далее – администрация городского округа) на 2017-2019 годы в сфере малого и среднего предпринимательства будут: оказание консультационной, финансовой и имущественной поддержки субъектам малого и среднего предпринимательства; поддержка местных товаропроизводителей; мониторинг условий ведения бизнеса и принятие согласованных решений по выявленным проблемам.

За 2016 год крупными и средними организациями использовано инвестиций в основной капитал на развитие экономики и социальной сферы в сумме 13,9 млрд. рублей, что на 51,5 процента выше уровня 2015 года. Финансирование инвестиций осуществлялось, главным образом, за счет собственных средств, доля которых в общем объеме инвестиций составила в 2016 году – 77,7 процентов (в 2015 году – 51,9 процентов).

Объем инвестиций в основной капитал (за исключением бюджетных средств) в расчете на 1 жителя в отчетном году значительно увеличился (в 2,1 раза) и составил 62,3 тыс. рублей (в 2015 году – 29,4 тыс. рублей).

Основная доля вложенных инвестиций пришлась на предприятия транспорта и связи (13,6 процентов), рыболовства (12,7 процентов), организации, занятые производством и распределением электроэнергии, газа и воды (6,6 процентов).

Городские дороги и улицы – крупная составная часть городского хозяйства, требующая значительных затрат на содержание и развитие. Администрация городского округа на протяжении последних нескольких лет принимает неотложные меры по качественному изменению автомобильных дорог городского округа. В 2016 году мероприятия по капитальному ремонту и ремонту автомобильных дорог общего пользования и внутриквартальных проездов выполнялись в рамках подпрограммы «Комплексное благоустройство Петропавловск-Камчатского городского округа» муниципальной программы «Энергоэффективность, развитие энергетики и коммунального хозяйства, обеспечение жителей Петропавловск-Камчатского городского округа коммунальными услугами, услугами по благоустройству территории и охрана окружающей среды», утвержденной постановлением администрации городского округа от 31.10.2013 № 3183.

Основными направлениями работы администрации городского округа в сфере дорожного хозяйства в отчетном году были:

- ремонт и благоустройство внутриквартальных дорог и придомовых проездов;
- реконструкция и ремонт улично-дорожной сети города;
- улучшение освещенности магистральных и квартальных улиц, объектов социального назначения.

В 2016 году выполнен ремонт автомобильных дорог общего пользования в количестве 196 517,0 квадратных метров, восстановлено и отремонтировано внутриквартальных проездов и придомовых проездов, включая тротуары в количестве 100 379,0 квадратных метров.

Это позволило частично решить транспортные проблемы и улучшить условия проживания жителей городского округа.

В прошедшем году в городском округе продолжилось строительство новых и модернизация существующих автомобильных дорог. Объем годового строительства зависит от проектов, запланированных на реализацию, и от их фактического финансирования. в 2016 году введено в эксплуатацию 2,9 километров автомобильных дорог.

Несмотря на принимаемые меры, доля протяженности автомобильных дорог, не отвечающих нормативным требованиям, в 2016 году осталась на уровне 2015 года и составила 3,39 процента. Это связано с тем, что покрытие автодорог, согласно классификации межремонтных сроков (приказ Министерства транспорта Российской Федерации от 01.11.2007 № 157) в зависимости от типа покрытия по климатической зоне подлежит ремонту через 3-5 лет после предыдущего ремонта.

Учитывая износ городских дорог, неэффективное построение существующей дорожной сети, перегруженность центральной магистрали, отсутствие или неудовлетворительную работу систем ливневой канализации в прогнозном периоде модернизация и капитальный ремонт автодорог будут являться приоритетом.

Система пассажирского транспорта городского округа представлена частным транспортным сектором. Регулярные пассажирские перевозки в городском округе, на основании заключенных договоров, осуществляют 6 пассажирских предприятий. Маршрутную сеть городского округа обслуживают 186 автобусов. Действует 32 автобусных маршрута. Благодаря ряду организационно-структурных преобразований, осуществленных в сфере управления работой городского пассажирского

транспорта, полностью удовлетворены потребности населения в услугах городского пассажирского транспорта. в настоящее время 100 процентов населения городского округа обеспечены регулярным транспортным сообщением с центром городского округа.

В 2017 году планируется сокращение количества автобусов до 173 единиц. Будет введен новый маршрут, который охватит вновь построенные дороги по улице (далее – ул.) Ломоносова, ул. Вулканная.

В современных условиях среди требований, предъявляемых населением к общественному пассажирскому транспорту, основным стало качество транспортного обслуживания и обеспечение безопасности пассажироперевозок.

Стабильность и регулярность пассажирских перевозок, использование проездных билетов, в том числе и по льготной стоимости повышают привлекательность автобусных пассажирских перевозок в городском округе.

Для улучшения качества пассажирских перевозок планируется внедрение системы электронного проездного билета, систем видеорегистрации в салонах автобусов, а также систем автоматического оповещения пассажиров об остановочных пунктах.

В 2017 году планируются работы по устройству линий наружного освещения по ул. Братская, ул. Озерновская коса, на площади им. В.И. Ленина, на разворотной площадке автобусов в районе КП.

Среднемесячная заработная плата, начисленная работникам крупных и средних предприятий и организаций за 2016 год, сложилась в сумме 73 207,9 рублей и по отношению к 2015 году увеличилась на 8,9 процентов. к 2019 году планируется увеличение заработной платы до 79 995,27 рублей. Прогноз базируется на анализе динамики роста показателя за предшествующие годы и тенденций развития отраслей экономики.

Рост заработной платы бюджетников будет обеспечиваться реализацией комплекса мер в соответствии с Указом Президента Российской Федерации от 07.05.2012 № 597 «О мероприятиях по реализации государственной социальной политики»: доведением средней заработной платы педагогических работников образовательных учреждений общего образования до средней заработной платы в регионе; доведением средней заработной платы педагогических работников дошкольных образовательных учреждений до средней заработной платы в сфере общего образования в регионе.

В 2016 году средняя заработная плата работников бюджетной сферы городского округа составила:

- муниципальных дошкольных образовательных учреждений – 42 598,6 рублей, что на 5,0 процентов выше уровня 2015 года;
- муниципальных общеобразовательных учреждений – 51 689,5 рублей, или 4,3 процента к уровню 2015 года;
- учителей муниципальных общеобразовательных учреждений – 57 658,0 рублей, на 3,8 процента выше, чем в 2015 году;
- муниципальных учреждений культуры и искусства – 51 821,7 рубль, что выше уровня 2015 года на 2,9 процента;
- муниципальных учреждений физической культуры и спорта – 67 615,4 рублей, рост к уровню 2015 год составил на 11,1 процента.

Среднемесячная начисленная заработная плата работников организаций Камчатского края за 2016 год сложилась на уровне 59 922,8 рублей.

2.2 Дошкольное образование

В городском округе услуги дошкольного образования предоставляют 47 муниципальных дошкольных образовательных учреждений (далее – МДОУ) и 5 общеобразовательных, в которых получают услугу по предоставлению дошкольного образования и (или) услугу по присмотру и уходу 9 554 воспитанника.

Деятельность администрации городского округа в области развития дошкольного образования ориентирована на обеспечение сбалансированной системы образовательных услуг населению, предоставление семье возможности выбора форм и методов воспитания ребенка, обеспечение полноценной подготовки к школьному обучению.

Сохранена и развивается сеть учреждений для детей с ограниченными возможностями здоровья (далее – ОВЗ). в 28 учреждениях функционирует 90 специализированных групп для детей с ОВЗ, в которых обучаются по специальным коррекционным адаптированным программам 856 детей дошкольного возраста. в одном учреждении функционируют 3 группы оздоровительной направленности для детей с туберкулезной интоксикацией.

В 39 дошкольных учреждениях более 1 000 детей получают коррекционно-развивающую логопедическую помощь.

В 2016 году приобретены игровое, реабилитационное оборудование, наглядные пособия, тренажеры для детей с ОВЗ и детей-инвалидов муниципальное автономное дошкольное образовательное учреждение (далее – МАДОУ) «Детский сад № 70 общеразвивающего типа», муниципальное бюджетное дошкольное образовательное учреждение (далее – МБДОУ) «Детский сад № 37 компенсирующего вида» и МАДОУ «Детский сад № 29 комбинированного вида». Начаты ремонтные работы по устройству пандусов, расширению дверных проемов и ремонту по переоборудованию туалетных комнат для детей с ОВЗ в МАДОУ «Детский сад № 50 комбинированного вида».

Главная задача, которая стоит в сфере дошкольного образования и которую предстоит решить в течение ближайших лет, это обеспечение потребности населения в дошкольных образовательных учреждениях. Несмотря на естественный прирост детского населения (дошкольного возраста) очередь в детские сады незначительно сократилась благодаря принятым мерам, направленным на снижение очередности и увеличение числа мест в дошкольных образовательных учреждениях. в шести дошкольных образовательных учреждениях было открыто 10 возрастных групп, что позволило создать дополнительно 200 мест для детей дошкольного возраста.

В очереди на получение мест в детских садах находятся 1 025 детей, которым детский сад требуется в самое ближайшее время (возраст от 1,5 до 3 лет). Всего на конец 2016 года в очереди в детские сады состояли 4 841 ребенок.

С целью увеличения обеспечения детей дошкольного возраста услугами дошкольного образования в 2016 году продолжено оказание поддержки индивидуальным предпринимателям в виде предоставления субсидий в целях возмещения затрат за содержание детей при реализации альтернативных форм дошкольного образования в городском округе в сумме 5 130,6 тыс. рублей.

Услуги по предоставлению дошкольного образования оказывали 4 индивидуальных предпринимателя, которые организовали 7 возрастных группот 1 года до 7 лет общей численностью воспитанников – 146 человек.

Доля детей в возрасте 1-6 лет, состоящих на учете для определения в МДОУ, в общей численности детей соответствующей возрастной группы увеличилась в течение 2016 года на 0,38 процента и составила 23,85 процента. в среднесрочной перспективе на территории городского округа планируется строительство 2 зданий МДОУ, будет введено 440 мест (детский сад на ул. Дальневосточная- 260 мест, на ул. Арсеньева – 180 мест).

В рамках муниципальной программы «Развитие образования и социальная поддержка граждан в Петропавловск-Камчатском городском округе», утвержденной постановлением администрации городского округа от 31.10.2013 № 3184, в 2016 году продолжилась работа по модернизации материально-технической базы МДОУ.

Проведены ремонтные работы в 26 учреждениях. Продолжаются ремонтные работы после сейсмоусиления здания в МАДОУ «Детский сад № 51 комбинированного вида» и МБДОУ «Детский сад № 20 общеразвивающего вида» (не эксплуатируются).

Продолжилась реализация мероприятий по приобретению технологического оборудования в МДОУ. Приобретено холодильное, механическое, вспомогательное оборудование для пищеблоков 21 дошкольного образовательного учреждения. Осуществлено приобретение мебели в 41 МДОУ. Приобретен мягкий инвентарь.

В 2016 году доля МДОУ, здания которых требуют капитального ремонта, в общем числе МДОУ составила 4,4 процента.

Несмотря на позитивные изменения, происходящие в сфере дошкольного образования, на сегодняшний день остаются нерешенными ряд проблем:

- сохраняется дефицит мест в дошкольных образовательных организациях (это усугублено тем, что в 2016 году продолжали оставаться закрытыми на сейсмоусиление 3 образовательных учреждения – закрыты 24 группы МБДОУ «Детский сад № 20 общеразвивающего вида», МАДОУ «Детский сад № 51 комбинированного вида», дошкольная ступень муниципального автономного общеобразовательного учреждения (далее – МАОУ) «Средняя школа № 33 с углубленным изучением отдельных предметов»), в результате чего число мест сократилось на 538 единиц, с 18 ноября 2015 года приостановлена эксплуатация первого корпуса МБДОУ «Детский сад № 72 общеразвивающего вида», в результате закрыты 4 группы (88 мест), с 1 сентября 2016 года приостановлена эксплуатация 3 групповых помещений (64 места) в МАДОУ «Детский сад № 28 комбинированного вида»;
- острой остается проблема кадрового обеспечения дошкольного образования, а также высокая степень изношенности зданий.

2.3. Общее образование

Муниципальная система общего образования городского округа включает в себя 38 образовательных организаций:

- 28 средних общеобразовательных организаций (школ), в том числе 2 из которых – с углубленным изучением отдельных предметов (МАОУ «Средняя школа № 33 с углубленным изучением отдельных предметов», муниципальное бюджетное общеобразовательное учреждение (далее – МБОУ) «Средняя школа № 34 с углубленным изучением отдельных предметов»);
- 2 лицея (МБОУ «Лицей № 21», МБОУ «Лицей № 46»);
- 1 гимназия (МАОУ «Гимназия № 39»);
- 2 вечерние (сменные) школы (МБОУ «Вечерняя (сменная) школа № 13»; МБОУ «Вечерняя (сменная) школа № 16»);
- 4 основные общеобразовательные организации (МБОУ «Основная школа № 5», МБОУ «Основная школа № 6», МБОУ «Основная школа № 32», МБОУ «Основная школа № 37»);
- 1 общеобразовательная организация для детей дошкольного и младшего школьного возраста (МАОУ «Начальная школа – детский сад № 52»).

Муниципальная система образования формирует среду для выявления и дальнейшего развития особо одаренных детей в каждой общеобразовательной организации, развивает систему олимпиад и конкурсов. Ежегодно увеличивается количество школьников, участвующих в этих мероприятиях. В 2016 году в муниципальном этапе всероссийской олимпиады школьников принял участие 2 191 школьник (в 2015 году – 1 724). Улучшены условия работы физико-математической школы, являющейся структурным подразделением МБОУ «Средняя школа № 4 имени А.М. Горького». в течение года физико-математической школой организованы и проведены конкурсы для учащихся, учебные курсы, в том числе для учащихся начальных классов. Численность учащихся физико-математической школы в 2016 году – 320 человек (в 2015 году – 240 человек).

В городском округе продолжена работа по обеспечению инклюзивного образования в рамках реализации государственной программы Камчатского края «Социальная поддержка граждан в Камчатском крае на 2015-2018 годы» (подпрограмма 3 «Доступная среда в Камчатском крае») и муниципальной программы «Развитие образования и социальная поддержка граждан в Петропавловск-Камчатском городском округе».

В течение 2016 года продолжена активная работа по созданию условий для обеспечения доступности качественного образования для детей с ограниченными возможностями здоровья. На сегодняшний день условия доступности для инвалидов созданы в 8 общеобразовательных организациях (МАОУ «Средняя школа № 3 имени А.С. Пушкина», МБОУ «Средняя школа № 11 имени В.Д. Бубенина», МАОУ «Средняя школа № 24», МАОУ «Средняя школа № 27», МАОУ «Средняя школа № 30», МАОУ «Средняя школа № 36», МБОУ «Средняя школа № 40», МАОУ «Средняя школа № 42»). в кабинетах уровня начального общего образования и предметных кабинетах установлены индивидуальные рабочие места для детей в инвалидных колясках. для перемещения по лестничным маршам внутри зданий школ приобретены мобильные лестничные подъемники гусеничного типа. в каждой школе имеется сменная инвалидная коляска. для удобства незрячих и слабовидящих детей в зданиях общеобразовательных организаций произведена контрастная маркировка на дверях и ступеньках лестниц, обеспечено наличие системы напольных тактильных направляющих, наклеек с обозначением помещений и указателей направления движения в рельефном исполнении. для проведения сеансов реабилитации и психоэмоциональной разгрузки в шести общеобразовательных организациях установлены сенсорные комнаты.

В 2016 году в муниципальных общеобразовательных организациях продолжено поэтапное введение федерального государственного образовательного стандарта (далее – ФГОС), в соответствии с требованиями которого кабинеты уровня начального общего образования 100 процентов учреждений укомплектованы учебно-лабораторным оборудованием. в 2016 году в 15 общеобразовательных организациях приобретено оборудование для оснащения 18 кабинетов в соответствии с требованиями ФГОС, а именно: интерактивные доски, документ камеры, интерактивные комплекты, ноутбуки, компьютеры для учителей и учеников, компьютерные комплекты и аксессуары. Приобретены обучающие наборы и раздаточные материалы для проведения уроков химии, биологии, географии, оборудование для проведения лабораторных работ на уроках химии и физики (лупы, весы, термометры, магниты, маятники), лабораторные наборы «Электричество», «Электростатика», компьютерные тележки, многофункциональные устройства, маршрутизаторы, тест-системы и прочее. в 22 общеобразовательных организациях приобретена школьная мебель, в 11 – учебно-лабораторное оборудование.

Приоритетными для администрации городского округа являются вопросы сбережения и укрепления здоровья учащихся. в образовательных организациях функционируют 36 медицинских кабинетов, соответствующих современным требованиям. Указанное количество ниже общего числа общеобразовательных организаций в связи с тем, что 2 общеобразовательных организации (МБОУ «Вечерняя (смен-

ная) школа № 13», МБОУ «Лицей № 21») расположены на базе МБОУ «Средняя школа № 2» и МАОУ «Средняя школа № 30» соответственно, и пользуются медицинскими услугами вышеуказанных учреждений.

В 6 общеобразовательных организациях городского округа обеспечено оказание помощи обучающимся с использованием аппаратно-программных комплексов «БОС-Здоровье», «Офтальмологический кабинет», «Коррекция психоэмоциональных состояний». Ежегодно на аппаратных комплексах БОС (биологической обратной связи) проходят коррекцию психоэмоционального состояния около 770 учащихся.

За счёт средств, предусмотренных муниципальными программами, в образовательных организациях выполнены следующие ремонтные работы:

- ремонт системы отопления, систем холодного и горячего водоснабжения, центрального отопления, канализация, ремонт туалетов – в 17 учреждениях;
- ремонт учебных кабинетов – в 19 учреждениях;
- ремонт электрики – в 5 учреждениях;
- ремонт кровель – в 5 учреждениях;
- ремонт помещений (рекреации, лестничные клетки, гардеробы, медицинские блоки) – в 12 учреждениях;
- установлены окна в 7 учреждениях, двери (в том числе противопожарные) – в 17 учреждениях;
- произведен ремонт актовых залов в МБОУ «Средняя школа № 40» и МБОУ «Средняя школа № 4 имени А.М. Горького»;
- закончены работы по сейсмоусилению здания МАОУ «Средняя школа № 8» (принято в эксплуатацию);
- произведен ремонт фасада в МБОУ «Средняя школа № 34 с углубленным изучением отдельных предметов»;
- заменены кассеты фасада в МБОУ «Основная школа № 6»;
- произведены ремонтные работы уличных лестниц, расположенных на территории МБОУ «Средняя школа № 35» и МАОУ «Средняя школа № 24»;
- произведен ремонт крылец в МАОУ «Средняя школа № 42» и МБОУ «Средняя школа № 9», запасных выходов – в МАОУ «Средняя школа № 28 имени Г.Ф. Кирдищева»;
- установлен козырек крыльца в МБОУ «Средняя школа № 15».

В 2016 году продолжилось выполнение мероприятий по совершенствованию комплексной безопасности общеобразовательных организаций.

Новой автоматической пожарной сигнализацией оснащено здание МАОУ «Средняя школа № 8».

Модернизация автоматической пожарной сигнализации проведена в 6 общеобразовательных организациях.

Новые противопожарные двери установлены в 4 общеобразовательных организациях.

Противопожарные лестницы оборудованы в МБОУ «Основная школа № 6».

Выполнены работы по установке современных систем видеонаблюдения в 3 зданиях общеобразовательных организаций.

Модернизация систем видеонаблюдения проведена в 3 общеобразовательных организациях.

Электронные пропускные терминалы для контроля доступа посетителей в здание установлены в здании МБОУ «Средняя школа № 40».

Произведен ремонт ограждений 2 общеобразовательных организаций (МАОУ «Средняя школа № 24» и МБОУ «Основная школа № 6»).

В 8 общеобразовательных организациях модернизированы установленные ранее кнопки (брелки) или прямые сотовые телефоны для экстренной связи с целью вызова наряда полиции.

Выполнены работы по ремонту систем освещения территории МАОУ «Средняя школа № 42».

Полноценное горячее питание было организовано для всех обучающихся муниципальных общеобразовательных организаций. Продолжена работа по комплексной модернизации столовых общеобразовательных организаций, включающая проведение капитальных ремонтов обеденных залов, пищеблоков и подсобных помещений, замену обеденной мебели, оснащение технологическим оборудованием в соответствии с новейшими разработками и технологическими достижениями. в 16 общеобразовательных организациях обновлено холодильное, тепловое, механическое и вспомогательное оборудование школьных пищеблоков. Произведена модернизация пищеблока в МАОУ «Средняя школа № 36», ремонт помещений пищеблоков в МБОУ «Средняя школа № 4 имени А.М. Горького» и МАОУ «Средняя школа № 27».

В 34 общеобразовательных организациях проведены экспертизы рационов питания обучающихся. Результат экспертиз положительный: во всех общеобразовательных организациях, в которых проведена экспертиза, рационы соответствуют требованиям санитарных правил и норм (далее – СанПиН).

Все проведенные мероприятия повысили уровень оснащенности и благоустройства общеобразовательных организаций городского округа, способствовали созданию в них современных условий обучения и приближению к требованиям, предъявляемым СанПиН к организации процесса обучения.

В целом доля муниципальных общеобразовательных организаций, соответствующих современным требованиям обучения, в общем количестве муниципальных общеобразовательных организаций в 2016 году сохранилась на уровне 2015 года и составила 85,0 процентов. Данный показатель в прогнозируемом периоде останется стабильным в виду особенностей инфраструктуры муниципальных общеобразовательных организаций. Рост показателя возможен при осуществлении мероприятий, нацеленных на оптимизацию сети муниципальных общеобразовательных организаций городского округа, в том числе посредством строительства новых зданий, либо пристроек к зданиям функционирующим.

В 2016 году на 3,26 процентных пункта снизилась доля обучающихся в муниципальных общеобразовательных организациях, занимающихся во вторую смену, в общей численности обучающихся в муниципальных общеобразовательных организациях (2 033 человека). Снижение указанного показателя произошло за счет оптимизации помещений в общеобразовательных организациях и открытия после капитального ремонта МАОУ «Средняя школа № 8».

В среднесрочной перспективе планируется ввод в эксплуатацию дополнительных зданий при МБОУ «Средней школе № 12», МАОУ «Средняя школа № 33 с углубленным изучением отдельных предметов», МАОУ «Гимназия № 39», а также новых общеобразовательных организаций: начальной общеобразовательной организации по проспекту Рыбаков и начальной общеобразовательной организации в районе Космического проезда.

Расходы бюджета городского округа на общее образование в муниципальных общеобразовательных организациях в расчете на 1 обучающегося в 2016 году составили 134,05 тыс. рублей. на период до 2019 года прогнозируется снижение значения показателя (в 2019 году – 130,01 тыс. рублей).

Несмотря на весомые качественные преобразования в отрасли образования городского округа, остаются проблемы, требующие повышенного внимания и решения, главной из которых является значительная степень изношенности зданий, технологического и учебного оборудования.

2.4 Дополнительное образование

Система дополнительного образования детей в городском округе включает в себя 16 образовательных организаций дополнительного образования: муниципальное бюджетное учреждение дополнительного образования (далее – МБУ ДО) «Центр внешкольной работы», муниципальное бюджетное образовательное учреждение дополнительного образования «Дом детского творчества «Юность», МБУ до «Станция детского и юношеского технического творчества», МБУ до «Центр творческого развития и гуманитарного образования», 5 детско-юношеских спортивных школ, 6 музыкальных школ и 1 художественную школу.

В 2016 году в рамках муниципальных программ проводились мероприятия по укреплению материально-технической базы организаций дополнительного образования детей.

Обеспечено участие в творческих конкурсах и спортивных соревнованиях регионального, всероссийского и международного уровней.

Учащиеся детско-юношеских спортивных школ городского округа завоевали в соревнованиях регионального, всероссийского и международного уровней по различным видам спорта 643 золотых, 653 серебряных и 873 бронзовых медалей. по результатам регионального этапа всероссийских спортивных соревнований школьников «Президентские состязания» команда учащихся МАОУ «Гимназия № 39» представляла Камчатский край на Всероссийском этапе соревнований. Обеспечено участие команды муниципального автономного учреждения дополнительного образования (далее – МАУ ДО) «Детско-юношеская спортивная школа № 2» во Всероссийских турнирах по мини-футболу (город Ярославль и город Иваново), а также оплата проживания и частичного проезда воспитанников муниципального бюджетного учреждения дополнительного образования (далее – МБУ ДО) «Детско-юношеская спортивная школа № 1» для участия во Всероссийском турнире по шахматам в городе Владивосток.

В рамках реализации Указа Президента Российской Федерации от 29.10.2015 № 536 «О создании Общероссийской общественно-государственной детско-юношеской организации «Российское движение школьников» и государственной программы «Патриотическое воспитание граждан Российской Федерации на 2016-2020 годы», утвержденной постановлением Правительства Российской Федерации от 30.12.2015 № 1 493, в 5 общеобразовательных организациях в пилотном режиме ведется деятельность организаций «Российское движение школьников», члены юнармейского отряда МБОУ «Средняя школа № 11 имени В.Д. Бубенина» прошли ритуал посвящения и стали участниками всероссийского военно-патриотического общественного движения «Юнармия». В 2016 году для школьников проведено более 40 различных мероприятий патриотической и военно-патриотической направленности.

Более 300 учащихся детских музыкальных и художественных школ приняли участие более чем в 30 всероссийских и международных и краевых конкурсах, и фестивалях: в городе Сочи, в городе Владивосток, городе Москва. по итогам конкурсов одаренные дети завоевали 1 диплом Гран-при и Дипломы лауреатов I, II и III степени.

Летом 2016 года хор «Кредо» (МАУ до «Детская музыкальная школа № 6») принял участие в IX Всемирных Хоровых Играх в городе Сочи, получив следующие награды: номинация «Духовная музыка» – Золотая медаль, Гран-при, титул Чемпиона, номинация «Детские хоры» – Золотая медаль.

В декабре 2016 года с успехом прошел традиционный концерт учащихся детских музыкальных школ городского округа «Хрустальная нота». Учащиеся муниципальных организаций дополнительного образования принимают активное участие в краевых конкурсах: «Юные дарования Камчатки», «Весенние голоса», «Юный художник» и других.

В 2016 году Премией Главы Петропавловск-Камчатского городского округа награждены 8 учащихся за достижения в учебной и творческой деятельности и активную концертную работу.

Несмотря на позитивные изменения, нерешенной остается проблема отсутствия типового здания организации дополнительного образования детей.

2.5 Культура

На территории городского округа действуют учреждения культуры и искусства различной ведомственной принадлежности.

По сравнению с 2015 годом уровень фактической обеспеченности учреждениями культуры в городском округе незначительно (на 0,13 процентных пункта) увеличился по отношению к нормативной потребности и составил: клубами и учреждениями клубного типа – 43,84 процента.

Доля муниципальных учреждений культуры, здания которых находятся в аварийном состоянии или требуют капитального ремонта, в общем количестве муниципальных учреждений культуры в 2016 году составила 25,0 процентов. В прогнозируемом периоде ожидается снижение значения показателя.

Направления развития муниципальной сферы культуры в 2016 году были определены муниципальной программой «Создание условий для развития культуры, спорта и молодежной политики в Петропавловск-Камчатском городском округе», утвержденной постановлением администрации городского округа от 01.11.2013 № 3187.

В рамках решения задачи по обеспечению условий сохранения и развития учреждений культуры в 2016 году проведены мероприятия по укреплению материально-технической базы 3 детских музыкальных школ. Проведен ремонт исторического выставочного центра «Город воинской славы». Продолжаются мероприятия по реконструкции муниципального автономного учреждения культуры «Городской дом культуры «СРВ».

Улучшены условия библиотечного обслуживания населения. Продолжается автоматизация и внедрение новых технологий в деятельность городских библиотек.

Одним из приоритетных направлений деятельности в сфере культуры является сохранение и популяризация историко-культурного наследия города. из общего числа объектов культурного наследия (35 объектов), расположенных на территории городского округа, 15 объектов культурного наследия находятся в муниципальной собственности; 11 объектов культурного наследия, находящихся в муниципальной собственности, требуют реставрации. Доля объектов культурного наследия, находящихся в муниципальной собственности и требующих консервации или реставрации, в общем количестве объектов культурного наследия, находящихся в муниципальной собственности составила 73,33 процента.

В 2016 году органами администрации городского округа (в рамках функций и полномочий) разработан сводный перечень мероприятий «дорожная карта» в отношении объектов культурного наследия для организации и поэтапного проведения работ по сохранению объектов культурного наследия. в течение года проведены ремонтно-реставрационные работы объектов культурного наследия (изготовление и установка информационной надписи на объект культурного наследия регионального значения «Памятник В.И. Ленину»; изготовление и установка ранее утраченной информационной надписи на объект культурного наследия федерального значения «Памятник героям III батареи лейтенанта А.П. Максимова, сооруженный в честь успешной обороны Петропавловска от нападения англо-французской эскадры в 1854 г.»).

2.6 Физическая культура и спорт

Особое место в оздоровлении населения городского округа отведено физической культуре и спорту. Организация физкультурно-массовой и спортивной работы с населением городского округа ведется во взаимодействии с федерациями по видам спорта, физкультурными общественными объединениями, клубами по месту жительства. в 2016 году увеличилось количество занимающихся физической культурой и спортом по всем группам населения – 47,06 тыс. человек (в 2015 году – 46,3 тыс. человек). Удельный вес населения, систематически занимающегося физической культурой и спортом, в отчетном году увеличился на 0,48 процента и составил 26,07 процента от населения всего городского округа. Достигнутый показатель сложился в результате расширения услуг в сфере физической культуры и спорта, строительства спортивных объектов, активизации массовой спортивно-оздоровительной работы.

В целях создания условий для развития массового спорта и физкультурно-оздоровительного движения реализовалась программа подпрограммы «Развитие физической культуры и спорта в Петропавловск-Камчатском городском округе» муниципальной программы «Создание условий для развития культуры, спорта и молодежной политики в Петропавловск-Камчатском городском округе». Основные направления работы и задачи в сфере физической культуры и спорта в рамках программы:

- популяризация здорового образа жизни и привлечение жителей к занятиям физической культурой и спортом;
- обеспечение организации и проведения спортивных мероприятий на территории городского округа.

В 2016 году проведено 121 спортивное мероприятие, в том числе массовые физкультурно-спортивные мероприятия и соревнования по видам спорта совместно с федерациями. Основная часть мероприятий является традиционными и проводится ежегодно. Впервые в городском округе состоялись: Фестиваль зимних видов спорта «Снежный путь», Фестиваль морской рыбалки «Клевое сафари», военно-патриотическое мероприятие «Гонка героев». для населения организованы и проведены первенства и чемпионаты, турниры и кубки городского округа, спортивные праздники, посвященные знаменательным датам.

Особое внимание в 2016 году уделено привлечению к занятиям физической культурой представителей трудовых коллективов. в сентябре успешно стартовала «Спартакиада трудящихся 2016-2017». в 2016 году проведены первые 4 этапа Спартакиады – это соревнования по легкой атлетике, страйкбольная игра, соревнования по гиревому спорту и шахматам. в состязаниях принимает участие более 20 команд от трудовых коллективов городского округа. Ведется постоянная работа по информированию жителей городского округа о проведении спортивных мероприятий, пропаганде здорового образа жизни.

В течение 2016 года проводились мероприятия по улучшению материально-технической базы. Произведены ремонты спортивных площадок на базе МБОУ «Средняя школа № 20», МАОУ «Средняя школа № 45», МБОУ «Средняя школа № 12», МАОУ «Средняя школа № 24», МАОУ «Средняя школа № 36»; произведено устройство прыжковой ямы и беговой дорожки в МАОУ «Средняя школа № 31». Проведена расчистка, заливка и обслуживание ледовых площадок, функционирующих на базе МАОУ «Средняя школа № 3 им. А.С. Пушкина», МАОУ «Средняя школа № 42», МАОУ «Средняя школа № 45», МАОУ «Средняя школа № 36».

В 2017-2019 годах дальнейшее развитие получит материально-техническая база учреждений спорта, будет обеспечено проведение ряда детских спортивных соревнований, продолжится реализация проектов по развитию инфраструктуры спорта. Указанные мероприятия обеспечат сохранение доли населения, систематически занимающегося физической культурой и спортом.

2.7 Жилищное строительство и обеспечение граждан жильем

Объем жилищного строительства в городском округе за 2016 год по предварительным данным составил 43,5 тыс. квадратных метров, что на 4,3 процента больше, чем за 2015 год, в том числе индивидуальное жилищное строительство 16,95 тыс. квадратных метров (57 домов), в 2015 году – 16,77 тыс. квадратных метров.

Жилищный фонд из числа многоквартирных домов всех форм собственности, находящийся на территории городского округа на конец 2016 года составил 5 878,8 тыс. квадратных метров.

Общая площадь жилых помещений, приходящаяся в среднем на 1 жителя, в 2016 году составила 24,8 квадратных метра, увеличившись по сравнению с 2015 годом на 0,4 процента. Планируется, что ежегодно значение показателя будет расти и в 2019 году составит 25,0 квадратных метров в среднем на 1 жителя.

В целях создания условий для развития массового жилищного строительства, включая малозэтажное, отвечающего стандартам ценовой доступности, для всех категорий граждан постановлением администрации городского округа от 05.11.2013 № 3195 утверждена муниципальная программа «Обеспечение доступным и комфортным жильем жителей Петропавловск-Камчатского городского округа».

Реализация жилищной политики в 2016 году была направлена на ликвидацию ветхого и аварийного жилищного фонда и стимулирование развития жилищного строительства.

В рамках мероприятий муниципальной программы «Обеспечение доступным и комфортным жильем жителей Петропавловск-Камчатского городского округа» от 05.11.2013 № 3195 4 собственникам жилых помещений, расположенных в домах признанных аварийными и подлежащими сносу, выплачены суммы возмещений за жилые помещения на общую сумму 6 800 тыс. рублей, а именно:

- 2 собственникам, проживающим в доме № 9 на ул. Вилкойской;
- 1 собственнику, проживающему в доме № 136 на ул. Горького;
- 1 собственнику, проживающему в доме № 7 на ул. Вилкова.

На исполнение мероприятия «приобретение объектов недвижимого имущества» в 2016 году израсходованы средства в размере 58 667,9 тыс. рублей - из средств бюджета городского округа, 14 676,5 тыс. рублей – из средств краевого бюджета. Приобретено 24 жилых помещения (4 трехкомнатные квартиры; 7 двухкомнатных квартир; 13 однокомнатных квартир).

В 2016 году для переселения граждан предоставлено 48 квартир:

- 24 квартиры из числа освободившихся в процессе эксплуатации муниципальной жилищного фонда;
- 24 квартиры из числа приобретенных в муниципальную собственность.

Во исполнение решений Петропавловск-Камчатского городского суда предоставлены 24 квартиры.

В 2016 году снесено 4 многоквартирных жилых дома:

- на ул. Петра Ильичева – дома 27 и 29;
- на ул. Владивостокская – дом 41/2;
- на первом переулке Фурманова – дом 8.

В рамках реализации государственных полномочий Камчатского края по обеспечению детей-сирот квартирами в 2016 году приобретены 68 благоустроенных однокомнатных квартир для формирования специализированного жилищного фонда на территории городского округа в части включения в него жилых помещений для предоставления детям-сиротам и детям, оставшимся без попечения родителей.

Указанные квартиры отнесены к жилым помещениям специализированного жилищного фонда и предоставлены детям-сиротам по договорам найма жилых помещений для детей-сирот и детей, оставшихся без попечения родителей, лиц из числа детей-сирот и детей, оставшихся без попечения родителей.

В рамках реализации мероприятий подпрограммы 2 «Повышение устойчивости жилых домов, основных объектов и систем жизнеобеспечения в Камчатском крае» государственной программы Камчатского края «Обеспечение доступным и комфортным жильем жителей Камчатского края на 2014-2018 годы», утвержденной постановлением Правительства Камчатского края от 22.11.2013 № 520-П, в 2016 году предоставлены 60 квартир во вновь построенных домах на улице 70 лет Победы.

В указанные квартиры переселены граждане, проживающие в жилых домах, не подлежащих сейсмоусилению, а именно:

- дома № 12А, 14А, 16А, 18А, 20А, 22А, 24А, 26А на ул. Фрунзе;
- дом № 17А на ул. Максимова;
- дом № 22 на ул. Дзержинского.

В 2016 году получили социальные выплаты для приобретения жилых помещений 105 молодых семей.

Перспективным мероприятием в целях обеспечения жилыми помещениями граждан, состоящих на учете в качестве малоимущих и нуждающихся в предоставлении жилых помещений при администрации городского округа, а также проживающих в ветхом жилищном фонде, является строительство нового жилья.

В целях стимулирования жилищного строительства в 2016 году продолжилось выполнение мероприятий муниципальной программы «Обеспечение доступным и комфортным жильем жителей Петропавловск-Камчатского городского округа» (подпрограмма «Стимулирование жилищного строительства и развитие застроенных и освоение новых территорий»), направленных на решение задач по созданию условий для обеспечения инженерной инфраструктурой перспективных земельных участков (площадок) под жилищное строительство на территории городского округа и по разработке и актуализации документов территориального планирования городского округа.

В отчетном году заключен муниципальный контракт на выполнение работ по разработке проекта планировки территории и проекта межевания территории объекта «Часть жилой застройки в районе ул. Рябиковская в Петропавловске-Камчатском городском округе».

Продолжилась реализация мероприятий по созданию условий для обеспечения инженерной инфраструктурой перспективных земельных участков (площадок) под жилищное строительство на территории городского округа.

В результате реализации мероприятий вышеуказанной подпрограммы, планируется к концу 2017 года площадь земельных участков, на которые подготовлены и утверждены проекты строительства инженерной инфраструктуры, составит 3 153 квадратных метра, площадь новых территорий, в отношении которых разработаны и утверждены проекты планировки территорий, составит 47 гектаров, площадь застроенных территорий, в отношении которых разработаны и утверждены проекты планировки территорий составит 21 гектар, площадь городского округа, попадающая в границы для подготовки актуального картографического материала, составит 36 214 гектаров.

2.8. Жилищно-коммунальное хозяйство

В настоящее время на территории городского округа создана конкурентная среда в сфере управления и эксплуатации жилищным фондом. Существует и развивается рынок профессиональных управляющих организаций, готовых предложить свои услуги.

По состоянию на 01.01.2017 на территории городского округа в 110 многоквартирных домах созданы товарищества собственников жилья и жилищно-строительные кооперативы, 1 284 многоквартирных дома находятся под управлением управляющих организаций, в 23 – непосредственное управление собственниками.

По состоянию на 01.01.2017 936 многоквартирных домов расположено на земельных участках, в отношении которых осуществлен государственный кадастровый учет. Их доля составила 35,0 процентов.

Ключевыми приоритетами администрации городского округа в сфере жилищно-коммунального хозяйства остаются благоустройство, модернизация коммунальной инфраструктуры и развитие рыночных механизмов саморегулирования отрасли.

2.9. Организация муниципального управления

При сравнении значений показателя за 3 последних года отмечено увеличение доли налоговых и неналоговых доходов в общем объеме собственных доходов бюджета городского округа с 54,3 процентов в 2014 году до 64,1 процентов в 2016 году.

В целом увеличение доли налоговых и неналоговых доходов в общем объеме собственных доходов бюджета связано:

1) с ежегодным ростом налоговых и неналоговых поступлений, который за последние 3 года составлял в среднем 7,2 процента в год, в 2016 году увеличение поступлений по сравнению с 2014 годом составило 644,6 млн. рублей (или 14,9 процентов), в том числе за счет поступлений по основным градообразующим налогам:

- налога на доходы физических лиц на 405,2 млн. рублей (15,7 процентов);
- налога на прибыль на 173,6 млн. рублей (51,3 процента);

2) со снижением доли дотаций, субсидий и иных межбюджетных трансфертов в общем объеме собственных доходов с 44,0 процентов в 2014 году до 34,0 процентов в 2016 году (2014 год – 3 384,7 млн. рублей, 2015 год – 2 942,4 млн. рублей, 2016 год – 2 572,0 млн. рублей).

Прогнозные показатели на 2017-2019 годы по налоговому и неналоговому доходам рассчитаны на основании прогнозных данных поступлений доходов, представленных главными администраторами доходов бюджета городского округа.

Доля основных фондов организаций муниципальной формы собственности, находящихся в стадии банкротства, в основных фондах организаций муниципальной формы собственности (на конец года, по полной учетной стоимости) в 2016 году составила 0,0 процентов.

В сентябре 2016 года завершилось конкурсное производство в отношении МУП «Горсеть».

Объем не завершенного в установленные сроки строительства, осуществляемого за счет средств бюджета городского округа, по состоянию на 01.01.2017

составил 782 285,81 тыс. рублей (сейсмоусиление МАДОУ «Детский сад № 51 комбинированного вида» на ул. Павлова; детский сад на ул. Арсеньева; магистраль общегородского значения от поста ГАИ до ул. Академика Королева с развязкой в микрорайоне Северо-Восток; автомобильная дорога на ул. Ларина с устройством транспортной развязки и водопропускными сооружениями).

Объем расходов бюджета городского округа на содержание работников органов местного самоуправления за 2016 год ежегодно устанавливается постановлением Правительства Камчатского края «Об установлении нормативов формирования расходов на оплату труда депутатов, выборных должностных лиц местного самоуправления, осуществляющих свои полномочия на постоянной основе, муниципальных служащих и содержание органов местного самоуправления муниципальных образований в Камчатском крае».

Расходы бюджета городского округа на содержание работников органов местного самоуправления рассчитаны с соблюдением норматива численности и расходов на содержание муниципальных служащих органов местного самоуправления и составили в 2016 году 2 630,27 рублей в расчете на одного жителя городского округа, что на 0,08 процента ниже уровня 2015 года.

2.10. Энергосбережение и повышение энергетической эффективности

В 2016 году на территории городского округа зафиксировано снижение удельного объема потребления практически по всем видам коммунальных ресурсов, как в многоквартирных домах, так и на объектах социальной сферы.

Это обусловлено, в том числе, реализацией мероприятий, предусмотренных муниципальной программой «Энергоэффективность, развитие энергетики и коммунального хозяйства, обеспечение жителей Петропавловск-Камчатского городского округа коммунальными услугами, услугами по благоустройству территории и охрана окружающей среды».

Указанные мероприятия направлены на снижение удельного расхода энергии в многоквартирных домах, в том числе за счет перехода на оплату коммунальных услуг населением на основе показаний приборов учета потребления коммунальных услуг, оснащения жилых зданий общедомовыми приборами учета потребления энергии, снижения потребления коммунальных ресурсов в многоквартирных жилых домах по итогам проведения комплексного капитального ремонта.

Снижение значений показателя «Удельная величина потребления энергетических ресурсов муниципальными бюджетными учреждениями» произошло за счет проведения ряда мероприятий в муниципальных учреждениях, в том числе: по устройству вентилируемых фасадов, капитальному ремонту кровли, замене окон, замене дверей и электроприборов и так далее.

Приложение 1
к Отчету о деятельности
Главы администрации
Петропавловск-Камчатского
городского округа
за период с 1 января 2016 года
по 25 октября 2016 года
и деятельности администрации
Петропавловск-Камчатского
городского округа
за 2016 год

Показатели **оценки эффективности деятельности органов** **местного самоуправления городского округа** **в Камчатском крае за 2016 год**

№ п/п	Наименование показателя	Единица измерения	2014			Прогноз			Примечание
			2014	2015	2016	2017	2018	2019	
Экономическое развитие									
1.	Число субъектов малого и среднего предпринимательства в расчете на 10 тыс. человек населения	единиц	647,3	650,9	652,9	654,8	656,8	658,8	
2.	Доля среднесписочной численности работников (без внешних совместителей) малых и средних предприятий в среднесписочной численности работников (без внешних совместителей) всех организаций	процентов	18,15	18,21	18,79	19,37	19,95	20,50	
3.	Объем инвестиций в основной капитал (за исключением бюджетных средств) в расчете на 1 жителя	рублей	29 174,0	29 369,0	62 336,0	65 451,5	67 415,0	69 437,4	Значение показателя за 2014 год скорректировано, в связи с получением уточненных данных Камчатстата
4.	Доля площади земельных участков, являющихся объектами налогообложения земельным налогом, в общей площади территории городского округа	процентов	100	100	100	100	100	100	
5.	Доля прибыльных сельскохозяйственных организаций в общем их числе	процентов	100	100	100	100	100	100	

№ п/п	Наименование показателя	Единица измерения	Прогноз			Примечание
			2014	2015	2016	
6.	Доля протяженности автомобильных дорог общего пользования местного значения, не отвечающих нормативным требованиям, в общей протяженности автомобильных дорог общего пользования местного значения	процентов	3,39	3,39	3,39	
7.	Доля населения, проживающего в населенных пунктах, не имеющих регулярного автобусного сообщения с административным центром городского округа, в общей численности населения городского округа	процентов	0	0	0	
8.	Среднемесячная номинальная начисленная заработная плата работников:					
	крупных и средних предприятий и некоммерческих организаций городского округа	рублей	62 570,10	67 255,50	73 207,9	
	муниципальных дошкольных образовательных учреждений	рублей	38629,4	40555,6	42598,6	
	муниципальных образовательных организаций	рублей	46246,4	49545,4	51689,5	
	учителей муниципальных образовательных организаций	рублей	53678,0	55529,4	57658,0	Значение показателя за 2015 год скорректировано, в связи с получением уточненных данных Камчатстата
	муниципальных учреждений культуры и искусства	рублей	43481,3	50330,2	51821,7	
	муниципальных учреждений физической культуры и спорта	рублей	57218,2	60868,5	67615,4	
Дошкольное образование						
9.	Доля детей в возрасте 1-6 лет, получающих услугу дошкольного образования и (или) услугу по их содержанию в муниципальных образовательных организациях, в общей численности детей в возрасте 1-6 лет	процентов	73,80	75,40	72,5	
10.	Доля детей в возрасте 1-6 лет, состоящих на учете для определения в муниципальные дошкольные образовательные организации, в общей численности детей в возрасте 1-6 лет	процентов	25,07	23,47	23,85	
11.	Доля муниципальных дошкольных образовательных организаций, здания которых находятся в аварийном состоянии или требуют капитального ремонта, в общем числе муниципальных дошкольных образовательных организаций	процентов	4,30	6,70	4,40	
			4,40	2,12	0,00	

№ п/п	Наименование показателя	Единица измерения	Прогноз			Примечание
			2014	2015	2016	
Общее и дополнительное образование						
12.	Доля выпускников муниципальных образовательных организаций, не получивших аттестат о среднем (полном) образовании, в общей численности выпускников муниципальных образовательных организаций	процентов	1,43	1,26	1,06	Значение показателя за 2015 год скорректировано, в связи с получением уточненных данных Камчатстата
13.	Доля муниципальных образовательных организаций, соответствующих современным требованиям обучения, в общем количестве муниципальных образовательных организаций	процентов	85,0	68,0	85,0	Значение показателя за 2015 год скорректировано, в связи с получением уточненных данных Камчатстата
14.	Доля муниципальных образовательных организаций, здания которых находятся в аварийном состоянии или требуют капитального ремонта, в общем количестве муниципальных образовательных организаций	процентов	0,00	0,00	0,00	Значение показателя за 2015 год скорректировано, в связи с получением уточненных данных Камчатстата
15.	Доля детей первой и второй групп здоровья в общей численности обучающихся в муниципальных образовательных организациях	процентов	87,6	83,9	88,5	По данным Министерства здравоохранения Камчатского края
16.	Доля обучающихся в муниципальных образовательных организациях, занимающихся во вторую (третью) смену, в общей численности обучающихся в муниципальных образовательных организациях	процентов	13,58	14,25	10,99	Значение показателя за 2015 год скорректировано, в связи с получением уточненных данных Камчатстата
17.	Расходы бюджета городского округа на общее образование (в расчете на 1 обучающегося) в муниципальных образовательных организациях	тыс. руб.	138,15	137,22	134,05	
18.	Доля детей в возрасте 5-18 лет, получающих услуги дополнительного образования в организациях различной организационно-правовой формы и формы собственности, в общей численности детей данной возрастной группы	процентов	77,30	78,45	79,23	Значение показателя за 2015 год скорректировано, в связи с получением уточненных данных Камчатстата
Культура						
19.	Уровень фактической обеспеченности учреждениями культуры в городском округе от нормативной потребности:	процентов				
	клубами и учреждениями клубного типа	процентов	43,2	43,71	43,84	
	библиотеками	процентов	76,44	71,82	72,04	
	парками культуры и отдыха	процентов	50	50	50	
			50	71,76	71,50	

№ п/п	Наименование показателя	Единица измерения	Прогноз			Примечание			
			2014	2015	2016				
20.	Доля муниципальных учреждений культуры, здания которых находятся в аварийном состоянии или требуют капитального ремонта, в общем количестве муниципальных учреждений культуры	процентов	8,33	8,33	25,00	25,00	16,67	8,33	
21.	Доля объектов культурного наследия, находящихся в муниципальной собственности и требующих консервации или реставрации, в общем количестве объектов культурного наследия, находящихся в муниципальной собственности	процентов	66,60	80,00	73,33	73,33	73,33	73,33	
Физическая культура и спорт									
22.	Доля населения, систематически занимающегося физической культурой и спортом	процентов	24,30	25,60	26,08	26,18	26,28	26,38	
22.1	Доля обучающихся, систематически занимающихся физической культурой и спортом, в общей численности обучающихся	процентов	45,20	71,00	83,02	83,02	83,50	83,80	Значение показателей за 2014-2015 годы скорректировано, в связи с полученным уточненным данными Камчатстата
Жилищное строительство и обеспечение граждан жильем									
23.	Общая площадь жилых помещений, приходящаяся в среднем на 1 жителя – всего	кв. метров	24,50	24,70	24,80	24,90	24,90	25,00	Значение показателя за 2015 год скорректировано, в связи с полученным уточненным данными Камчатстата
	в том числе введенная в действие за год	кв. метров	0,33	0,23	0,24	0,25	0,26	0,27	
24.	Площадь земельных участков, предоставленных для строительства, в расчете на 10 тыс. человек населения – всего	га	3,19	11,23	11,23	9,81	9,81	9,81	
	в том числе земельных участков, предоставленных для жилищного строительства, индивидуального строительства и комплексного освоения в целях жилищного строительства	га	0,17	3,03	2,99	2,99	2,99	2,99	
25.	Площадь земельных участков, предоставленных для строительства, в отношении которых с даты принятия решения о предоставлении земельного участка или подписания протокола о результатах торгов (конкурсов, аукционов) не было получено разрешение на ввод в эксплуатацию:	кв. метров	0,00	95 256,00	84 259,00	-	-	-	
	объектов жилищного строительства – в течение 3 лет	кв. метров	0,00	95 256,00	84 259,00	-	-	-	
	иных объектов капитального строительства – в течение 5 лет	кв. метров	0,00	326 751,00	140 492,00	-	-	-	

№ п/п	Наименование показателя	Единица измерения	Прогноз			Примечание			
			2014	2015	2016				
Жилищно-коммунальное хозяйство									
26.	Доля многоквартирных домов, в которых собственники помещений выбрали и реализуют 1 из способов управления многоквартирными домами, в общем числе многоквартирных домов, в которых собственники помещений должны выбрать способ управления данными домами	процентов	35,20	48,05	98,06	100,00	100,00	100,00	
27.	Доля организаций коммунального комплекса, осуществляющих производство товаров, оказание услуг по водо-, тепло-, газо-, энергоснабжению, водоотведению, очистке сточных вод, утилизации (захоронению) твердых бытовых отходов и использующих объекты коммунальной инфраструктуры на праве частной собственности, по договору аренды или концессии, участие Камчатского края и (или) городского округа в уставном капитале которых составляет не более 25 процентов, в общем числе организаций коммунального комплекса, осуществляющих свою деятельность на территории городского округа	процентов	82,76	92,60	92,59	92,59	92,59	92,59	Значение показателя за 2015 год скорректировано, в связи с полученным уточненным данными Камчатстата
28.	Доля многоквартирных домов, расположенных на земельных участках, в отношении которых осуществлен государственный кадастровый учет	процентов	31,94	35,00	35,00	35,00	37,00	39,00	
29.	Доля населения, получившего жилые помещения и улучшившего жилищные условия в отчетном году, в общей численности населения, состоящего на учете в качестве нуждающегося в жилых помещениях	процентов	7,95	9,42	7,08	12,50	12,00	12,30	
Организация муниципального управления									
30.	Доля налоговых и неналоговых доходов бюджета городского округа (за исключением поступлений налоговых доходов по дополнительным нормативам отчислений) в общем объеме собственных доходов бюджета городского округа (без учета субвенций)	процентов	54,25	59,29	64,06	80,17	82,57	83,69	
31.	Доля основных фондов организаций муниципальной формы собственности, находящихся в стадии банкротства, в основных фондах организаций муниципальной формы собственности (на конец года, по полной учетной стоимости)	процентов	0,00	0,00	0,00	0,00	0,00	0,00	
32.	Объем не завершенного в установленные сроки строительства, осуществляемого за счет средств бюджета городского округа	тыс. руб.	202 248,6	463 710,2	78 285,8	0,0	0,0	0,0	
33.	Доля просроченной кредиторской задолженности по оплате труда (включая начисления на оплату труда) муниципальных учреждений в общем объеме расходов городского округа на оплату труда (включая начисления на оплату труда)	процентов	0	0	0	0	0	0	

№ п/п	Наименование показателя	Единица измерения	2014			Прогноз			Примечание
			2014	2015	2016	2017	2018	2019	
34.	Расходы бюджета городского округа на содержание работников органов местного самоуправления в расчете на 1 жителя городского округа	рублей	2 428,30	2 632,50	2 630,27	2 639,79	2 634,63	2 626,49	
35.	Наличие в городском округе утвержденного генерального плана городского округа	да/нет	да	да	да	да	да	да	Решение Городской Думы ПКГО № 697-р от 23.12.2009
36.	Среднегодовая численность постоянного населения	тыс. человек	181,863	180,989	180,709	180,583	180,937	181,497	

Энергосбережение и повышение энергетической эффективности

37.	Удельная величина потребления энергетических ресурсов в многоквартирных домах:								
	электрическая энергия	кВт·ч на 1 проживающего	1 379,10	1 354,29	1 351,58	1 348,88	1 346,18	1 343,49	
	тепловая энергия	Гкал на 1 м ² общей площади	0,25	0,16	0,16	0,16	0,15	0,15	
	горячая вода	м ³ на 1 проживающего	26,01	24,64	24,39	24,15	23,91	23,67	
	холодная вода	м ³ на 1 проживающего	50,91	48,93	48,44	47,96	47,48	47,00	
	природный газ	м ³ на 1 проживающего	0,00	0,00	0,00	0,00	0,00	0,00	
38.	Удельная величина потребления энергетических ресурсов муниципальными бюджетными учреждениями:								
	электрическая энергия	кВт·ч на 1 человека	44,32	43,78	43,34	42,91	42,48	42,05	
	тепловая энергия	Гкал на 1 кв.метр общей площади	0,15	0,14	0,14	0,14	0,14	0,13	
	горячая вода	м ³ на 1 человека	0,37	0,33	0,33	0,32	0,32	0,32	

№ п/п	Наименование показателя	Единица измерения	2014			Прогноз			Примечание
			2014	2015	2016	2017	2018	2019	
	холодная вода	м ³ на 1 человека	1,37	1,18	1,17	1,17	1,16	1,14	
	природный газ	м ³ на 1 человека	0,00	0,00	0,00	0,00	0,00	0,00	

Приложение 2
к Отчету о деятельности
Главы администрации
Петропавловск-Камчатского
городского округа
за период с 1 января 2016 года
по 25 октября 2016 года
и деятельности администрации
Петропавловск-Камчатского
городского округа
за 2016 го

Информация о деятельности администрации Петропавловск-Камчатского городского округа по решению вопросов местного значения и переданных государственных полномочий за 2016 год

1. Общая оценка демографической и социально-экономической ситуации

1.1 Демографическая ситуация

Демографическая ситуация в городском округе в 2016 году характеризовалась дальнейшим снижением численности населения (рисунок 1.1.1).

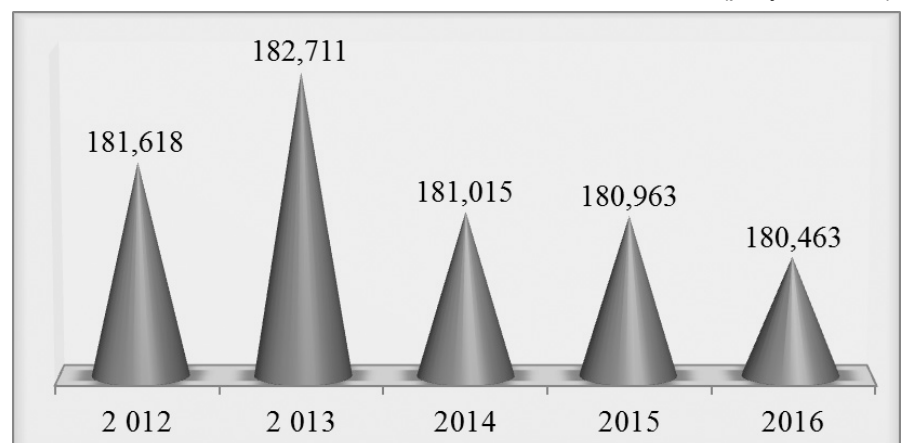


Рис. 1.1.1 Динамика изменения численности постоянного населения городского округа (на конец года, тысяч человек)

За последние 3 года численность населения уменьшилась на 2 248 человек или на 1,2 процента. Снижение численности населения обусловлено миграционным оттоком населения.

В течение 2016 года сохранилось превышение рождаемости над смертностью: рождаемость превысила смертность на 16,2 процента (в 2015 году – на 22,9 процентов). Динамика показателей естественного движения населения представлена на рисунке 1.1.2.

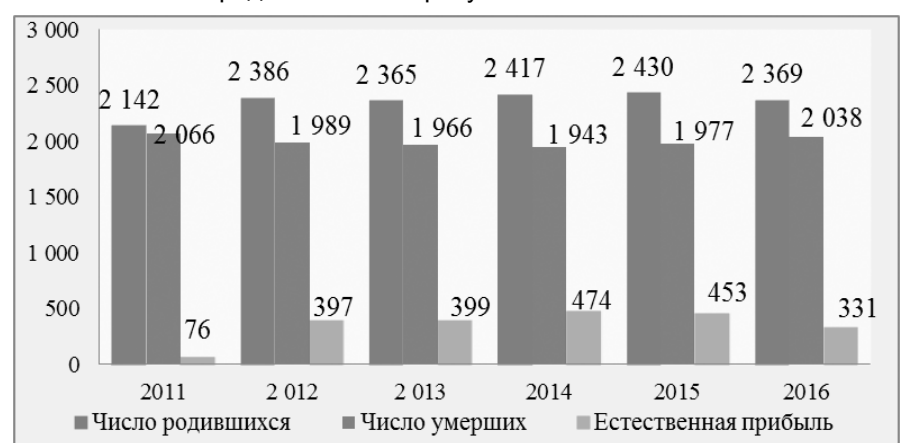


Рис. 1.1.2 Динамика изменения естественного движения населения городского округа, человек

За прошедший год в городском округе родилось 2 369 человек, смертность населения составила 2 038 человек.

По сравнению с 2015 годом:

- количество родившихся уменьшилось на 61 человека (на 2,5 процентов);
- коэффициент рождаемости снизился с 13,4 до 13,1 родившихся в расчете на 1 000 человек населения городского округа;
- число смертей увеличилось на 61 человека (3,1 процента), коэффициент смертности увеличился с 10,9 до 11,3 умерших в расчете на 1 000 человек населения.

В результате естественный прирост населения в 2016 году составил 331 человек, снизился в сравнении с предшествующим годом на 122 человека. Городской округ обеспечил 80,1 процентов естественного прироста населения Камчатского края.

Общий миграционный оборот (сумма прибытий и выбытий) в 2016 году снизился на 3,9 процента (с 15 903 человека в 2015 году до 15 287 человек в 2016 году). Число выбывших превысило число прибывших в городской округ, миграционная убыль населения составила 831 человек и увеличилась по отношению к 2015 году на 62,9 процентов. Главным фактором увеличения миграционного оттока в 2015 – 2016 годах является межрегиональная миграция.

Динамика основных показателей формирования численности постоянного населения городского округа представлена на рисунке 1.1.3.



Рис. 1.1.3 Динамика сальдированных результатов естественного движения населения и миграционных процессов за период 2008-2016 годы, человек

Учитывая отрицательное миграционное сальдо и сложившуюся естественную прибыль, численность населения городского округа за 2016 год уменьшилась на 500 человек и по данным Камчатстата по состоянию на 01.01.2017 составила 180 463 человека.

1.2 Занятость и заработная плата. Содействие занятости

По предварительным статистическим данным среднесписочная численность работников организаций городского округа, не являющихся субъектами малого предпринимательства (далее – крупные и средние организации) в 2016 году составила 52 202 человека, на 348 человек больше, чем в 2015 году. Структура занятости населения городского округа в 2016 году (по крупным и средним организациям) представлена на рисунке 1.2.1.

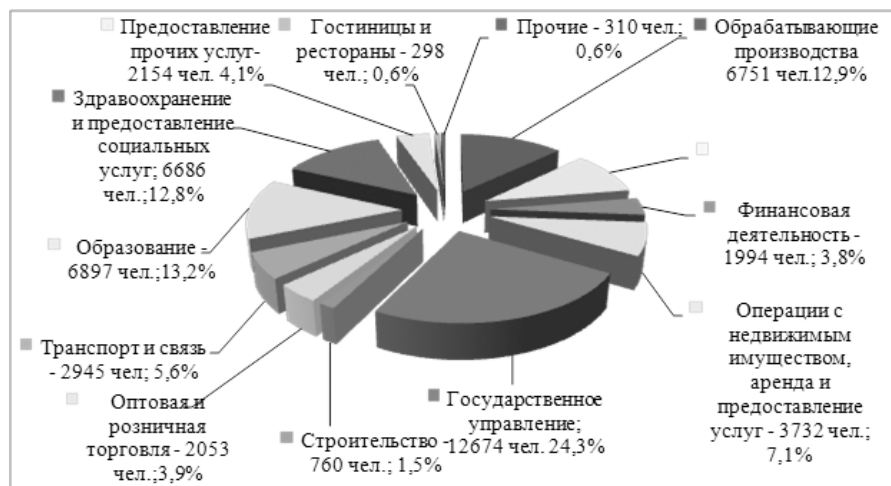


Рис. 1.2.1 Структура занятости населения городского округа в 2016 году по крупным и средним организациям городского округа, в процентах к общей численности работников

Снижение количества работников зафиксировано в крупных и средних организациях в сферах производства и распределения электроэнергии, газа и воды (-37 человек), оптовой и розничной торговли (-29 человек), финансовой деятельности (-88 человек), образования (-32 человека), государственного управления и обеспечения военной безопасности (-413 человек). Увеличилось число работников крупных и средних организаций в сферах обрабатывающего производства (+438 человек), операций с недвижимым имуществом, арендой и предоставления иных услуг (+155 человек), транспорта и связи (+120 человек), в гостиницах и ресторанах (+123 человека), в сфере предоставления прочих коммунальных, социальных и персональных услуг (+63 человека), в строительной отрасли (+48 человек), в сфере здравоохранения и предоставления социальных услуг (+7 человек).

С учетом привлеченных внешних совместителей и работающих по договорам гражданско-правового характера (2150 человек), общее число замещенных рабочих мест в крупных и средних организациях городского округа в 2016 году составило 54 352 человека, что на 369 человек больше, чем в 2015 году.

На конец 2016 года численность не занятых трудовой деятельностью граждан, состоящих на учете в краевом государственном казенном учреждении «Центр занятости населения города Петропавловска-Камчатского» (далее – Центр занятости населения), составила 1 261 человек, что на 0,9 процента меньше, чем по состоянию на 01.01.2016. из них статус безработного имели 963 человека, на 78 человек меньше, чем в начале отчетного года.

Динамика численности не занятых трудовой деятельностью граждан приведена на рисунке 1.2.2.



Рис. 1.2.2 Динамика численности граждан, не занятых трудовой деятельностью, состоящих на учете в Центре занятости населения, из них имеют статус безработных (на конец года), человек

Для смягчения ситуации на рынке труда Центром занятости населения совместно с органами администрации городского округа проведены мероприятия, направленные на:

- стимулирование самозанятости безработного населения;
- организацию всех видов поддержки субъектам малого и среднего предпринимательства, что способствует созданию новых рабочих мест;
- вовлечение молодежи в трудовую деятельность;
- содействие молодежи при выборе профессии и вступлении в трудовую жизнь – проведено 17 мероприятий по профориентации, в том числе «Бизнес молодежи», «Арт Профи форум»;
- временное трудоустройство 270 несовершеннолетних в возрасте от 14 до 18 лет в рамках проекта «Карьера» и 35 несовершеннолетних, оказавшихся в трудной жизненной ситуации. в 3 сменах трудовых отрядов «Молодой Петропавловск» количество трудоустроенных составило 632 человека.

У работников крупных и средних организаций городского округа за 2016 год среднемесячная заработная плата увеличилась на 8,8 процентов и достигла 73 207,9 рублей (таблица 1).

Таблица 1.

Динамика среднемесячной заработной платы работников крупных и средних организаций городского округа в 2015-2016 годах

Показатели	Ед. изм.	2015 год	2016 год	Темп роста 2016 к 2015, в процентах
Среднемесячная номинальная заработная плата работников	рублей	67 256,0	71 857,7	106,9
в том числе по видам деятельности:				
Сельское хозяйство, охота и лесное хозяйство	рублей	46 096,3	53 425,6	115,9
Рыболовство	рублей	52 626,3	58 252,5	110,7
Добыча полезных ископаемых	рублей	191 816,5	175 128,5	91,3
Обрабатывающие производства	рублей	88 699,6	100 407,9	113,2
Производство и распределение электроэнергии, газа и воды	рублей	72 183,8	77 669,8	107,6
Строительство	рублей	55 233,8	58 713,5	106,3
Оптовая и розничная торговля	рублей	42 569,2	46 783,6	109,9
Гостиницы и рестораны	рублей	36 345,7	37 327,0	102,7
Транспорт и связь	рублей	56 290,3	61 412,7	109,1
Финансовая деятельность	рублей	92 741,4	103 221,2	111,3
Операции с недвижимым имуществом, аренда и предоставление услуг	рублей	64 986,5	66 026,3	101,6
Государственное управление и обеспечение военной безопасности	рублей	72 830,0	76 034,5	104,4
Образование	рублей	48 338,8	50 030,7	103,5
Здравоохранение и предоставление социальных услуг	рублей	58 984,9	62 465,0	105,9
Предоставление прочих коммунальных, социальных и персональных услуг	рублей	53 315,4	57 207,4	107,3

Сохраняется высокая межотраслевая дифференциация заработной платы. Наиболее высокий уровень средней заработной платы сложился по виду деятельности добыча полезных ископаемых – 175 128,5 рублей (в 2,4 раза выше среднемесячной заработной платы, сложившейся в городском округе), в сфере финансовой деятельности – 103 221,2 рублей (1,43 раза), в обрабатывающих производствах – 100 407,9 рублей (в 1,39 раза).

Ниже среднемесячной заработной платы, сложившейся в городском округе, остается заработная плата работников в сфере деятельности гостиниц и ресторанов – 37 327,0 рублей (51,9 процентов от уровня среднегодовой заработной

платы), в оптовой и розничной торговле – 46 784,0 рубля (65,1 процентов), в сфере образования – 50 030,7 рублей (69,6 процентов), в сельском хозяйстве – 53 425,6 рублей (74,3 процента), в рыболовстве – 252,5 рублей (81,1 процентов), в строительстве – 58 713,5 рублей (81,7 процента), в сфере предоставления прочих коммунальных, социальных и персональных услуг – 57 207,4 рублей (79,6 процентов), в здравоохранении и предоставлении социальных услуг – 62 465,0 рублей (86,9 процентов).

Реальная заработная плата работников крупных и средних организаций (скорректированная на индекс потребительских цен) за 2016 год снизилась на 0,9 процентных пункта. Динамика реальной заработной платы работников крупных и средних организаций городского округа представлена на рисунке 1.2.3.

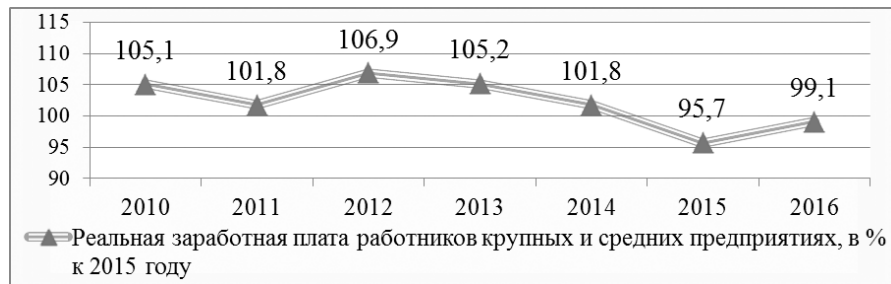


Рис. 1.2.3 Динамика реальной заработной платы работников крупных и средних организаций городского округа, в процентах к предшествующему году

Среднемесячная заработная плата работников всех организаций городского округа увеличилась в 2016 году на 11,6 процента и составила 67 614,7 рублей, превысив в 3,4 раза величину прожиточного минимума трудоспособного населения, сложившуюся в отчетном году в Камчатском крае (рисунок 1.2.4).



Рис. 1.2.4 Соотношение среднемесячной заработной платы всех организаций городского округа и прожиточного минимума трудоспособного населения, установленного в Камчатском крае, в процентах

Среднемесячная заработная плата работников муниципальных учреждений социальной сферы в отчетном году увеличилась по сравнению с предыдущим годом и сложилась по отраслевой подчиненности следующим образом:

- заработная плата работников муниципальных дошкольных образовательных учреждений составила 42 598,6,0 рублей и превысила на 5,0 процента показатель 2015 года;

- заработная плата работников муниципальных общеобразовательных учреждений увеличилась на 4,3 процента и достигла 51 689,5 рублей;

- муниципальных учреждений культуры и искусства – 51 821,7 рубля, что выше уровня 2015 года на 3,0 процента;

- муниципальных учреждений физической культуры и спорта – 67615,4 рублей, рост к уровню 2015 года составил 11,1 процента.

Основным фактором роста заработной платы работников муниципальных учреждений социальной сферы стала реализация указов Президента Российской Федерации от 07.05.2012 № 597 «О мероприятиях по реализации государственной социальной политики» и от 01.06.2012 № 761 «О национальной стратегии действий в интересах детей на 2012 – 2017 годы».

В целях исполнения указов Президента Российской Федерации Управлением образования администрации городского округа и Управлением культуры, спорта и социальной политики администрации городского округа реализуются мероприятия «дорожных карт», направленные на повышение результативности работы учреждений, на поэтапное повышение заработной платы работников и увязку системы оплаты труда работников учреждений с достигнутыми показателями.

Мониторинг уровня заработной платы отдельных категорий работников, увеличение которой предусмотрено указами Президента Российской Федерации, показал следующие результаты:

- средняя заработная плата педагогических работников образовательных учреждений общего образования в 2016 году увеличилась по сравнению с предшествующим годом на 3,6 процента и составила 55 202,0 рубля, превысив норматив, установленный указами Президента Российской Федерации – уровень средней заработной платы, сложившейся по Камчатскому краю (49 676,0 рублей) – на 111,1 процента;

- средняя заработная плата педагогических работников дошкольного образования превысила показатель 2015 года на 3,1 процента и составила 53 507,4 рубля или 95,2 процента к нормативу – средней заработной платы в сфере общего образования в Камчатском крае (56 222,0 рубля);

- средняя заработная плата педагогических работников учреждений дополнительного образования детей, включая педагогов учреждений культуры, в 2016 году составила 57 063,4 рубля, увеличилась по сравнению с 2015 годом на 3,3 процента. Отношение средней заработной платы к установлен-

нормативу – средней заработной платы учителей в Камчатском крае (64 525,5 рублей) – составило 88,4 процента;

- уровень заработной платы работников культуры составил 100,2 процента к уровню норматива (49 768,1 рублей). Показатель достигнут досрочно.

Численность пенсионеров системы Пенсионного фонда РФ в городском округе за 2016 год снизилась на 205 человек и на начало 2017 года составила 52 431 человек – около 29,1 процентов от численности населения городского округа.

По состоянию на 01.01.2017 года средний размер трудовых пенсий составил 19 657,3 рублей, увеличился на 2,6 процента.

Средний размер трудовых пенсий на начало 2017 года превысил уровень прожиточного минимума пенсионеров в 1,28 раза.

Динамика среднего размера трудовых пенсий и величины прожиточного минимума пенсионеров на начало года представлена на рисунке 1.2.5.

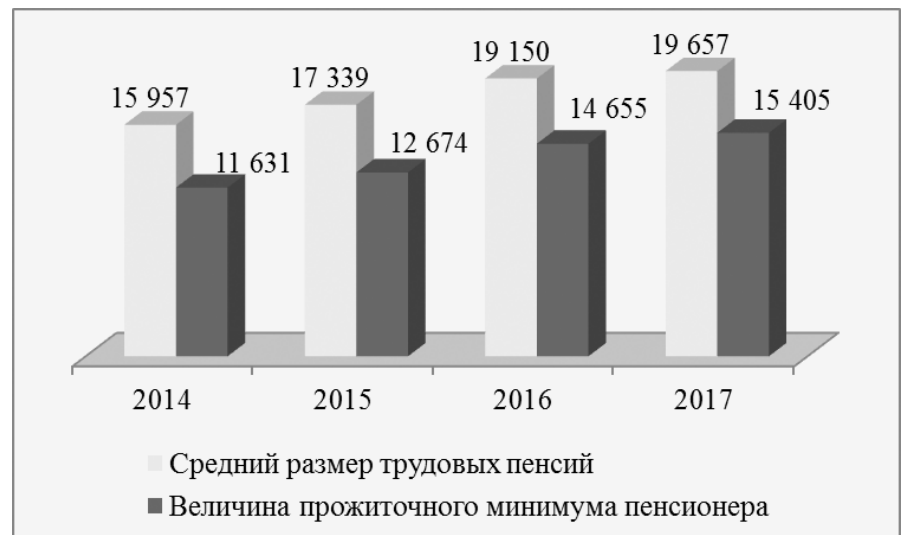


Рис. 1.2.5 Динамика среднего размера трудовых пенсий и величины прожиточного минимума пенсионеров (на начало года), в рублях

В целях соблюдения трудового законодательства и договорных обязательств перед работниками, обеспечения выплаты заработной платы в размере не ниже величины прожиточного минимума трудоспособного населения, а также своевременного перечисления обязательных налоговых платежей и соответствующих сборов ведется работа с организациями и индивидуальными предпринимателями.

В течение 2016 года администрацией городского округа проводилась активная работа, направленная на выявление фактов неформальной занятости и реализацию мероприятий по легализации трудовых отношений. Организацию работы в данном направлении осуществляла Рабочая группа по снижению неформальной занятости, легализации «серой» заработной платы, повышению собираемости страховых взносов в Пенсионный фонд Российской Федерации.

В результате проводимых администрацией городского округа в 2016 году мероприятий по снижению неформальной занятости обеспечено официальное трудоустройство 2 516 неформально занятых работников.

Проведено 47 рейдов, проанкетировано 333 организации, в них выявлено 82 нарушения (заработная плата ниже минимальной, не заключены трудовые договоры, заработная плата «в конверте»).

Совместно с муниципальным автономным учреждением «Управление пассажирского транспорта Петропавловск-Камчатского городского округа» проведена проверка 32 водителей, осуществляющих пассажирские перевозки на территории городского округа, выявлено 30 нарушений.

Вся информация о выявленных фактах неформальной занятости направлена в Государственное учреждение – Отделение Пенсионного фонда Российской Федерации по Камчатскому краю, Инспекцию Федеральной налоговой службы России по г. Петропавловску-Камчатскому, прокуратуру города Петропавловска-Камчатского.

Организовано проведение анонимного анкетирования населения по вопросам неформальной занятости на официальном сайте администрации городского округа. Работала «горячая линия» с возможностью сообщения о фактах неформальной занятости, выплаты зарплат «в конвертах».

При проведении мероприятий в сфере неформальной занятости особое внимание уделено сферам потребительского рынка, управления жилым фондом, перевозки пассажиров по муниципальным маршрутам.

За 2016 год проведено 6 заседаний Межведомственной комиссии по реализации мероприятий, направленных на пополнение доходной части бюджета городского округа, по обеспечению своевременной выплаты заработной платы и содействию в осуществлении контроля за полнотой уплаты налогов (сборов) в бюджеты всех уровней и в государственные внебюджетные фонды, по легализации выплаты и доведения уровня выплачиваемой заработной платы индивидуальными предпринимателями до прожиточного минимума среднеотраслевой величины (далее – межведомственная комиссия). по результатам работы межведомственной комиссии, в полном объеме погашена задолженность перед Инспекцией Федеральной налоговой службы России по г. Петропавловску-Камчатскому, Государственным учреждением – Управлением Пенсионного фонда Российской Федерации в г. Петропавловске-Камчатском Камчатского края, Камчатским региональным отделением Фонда социального страхования Российской Федерации, Управлением архитектуры, градостроительства и земельных отношений администрации городского округа по 16 организациям, частично – по 15 организациям.

Задачи на 2017 год:

- Содействие росту количества занятых в экономике городского округа, снижению уровня безработицы и неформальной занятости населения.

- Обеспечение в рамках имеющихся полномочий условий для роста заработной платы в муниципальных организациях.

1.3 Оборот крупных и средних организаций по видам экономической деятельности

По состоянию на конец 2016 года на территории городского округа было зарегистрировано 7 154 организации (на 360 организаций меньше, чем

на начало 2016 года) и 7 950 индивидуальных предпринимателей (на 16 меньше, чем на начало 2016 года).

В 2016 году сохранились положительные тенденции по ряду экономических и социальных показателей, однако отмечено замедление темпов роста по отдельным показателям.

Динамика основных социально-экономических показателей развития городского округа за 2014-2016 годы представлена на рисунке 1.3.1

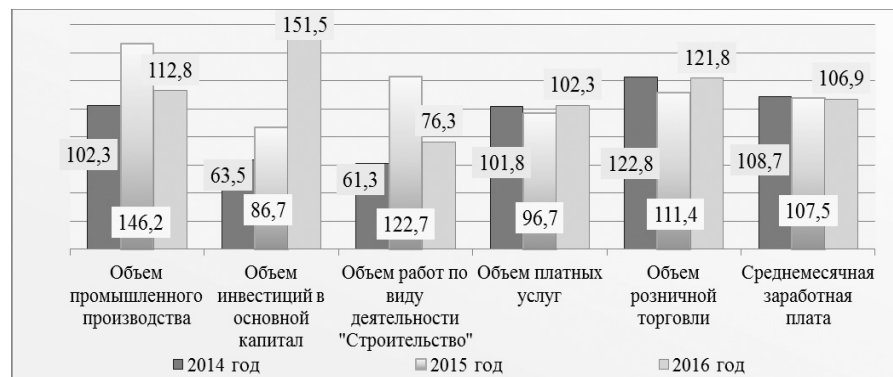


Рис. 1.3.1 Динамика основных социально-экономических показателей развития городского округа за 2014-2016 годы, в процентах к предыдущему году

Согласно оперативным статистическим данным, оборот крупных и средних организаций по всем видам экономической деятельности в действующих ценах (далее – экономический оборот) в 2016 году составил 103 116,9 миллионов рублей (далее – млн. рублей), что на 8,6 процента выше показателя 2015 года.

Динамика оборота крупных и средних организаций городского округа по всем видам экономической деятельности представлена на рисунке 1.3.2.



Рис. 1.3.2. Динамика оборота крупных и средних организаций городского округа по всем видам экономической деятельности в действующих ценах года, млн. рублей

Наибольший рост объемов экономического оборота отмечен в сфере производства и распределения электроэнергии, газа и воды – на 2 366,3 млн. рублей (+21,2 процента), в обрабатывающих производствах – на 296,1 млн. рублей (+14,6 процента), в организациях транспорта и связи – на 646,9 млн. рублей (+14,5 процента), в сфере рыболовства – на 3 827,0 млн. рублей (+12,7 процента), в оптовой и розничной торговле – 2 984,0 млн. рублей (+10,0 процента).

Значительное снижение объемов экономического оборота наблюдалось в сфере государственного управления и обеспечения военной безопасности (на 37,8 процентов), в организациях по виду деятельности «Операции с недвижимым имуществом, аренда и предоставление услуг» (на 21,9 процента), в строительстве (на 14,2 процента).

В отраслевой структуре экономического оборота наибольший удельный вес имеют рыболовство и рыбоводство – 32,9 процента, оптовая и розничная торговля – 31,8 процента, производство и распределение электроэнергии, газа и воды – 13,1 процента. Структура экономического оборота, сложившаяся по итогам 2016 года представлена на рисунке 1.3.3.



Рис. 1.3.3 Структура оборота крупных и средних организаций городского округа в 2016 году, в процентах к общему итогу оборота крупных и средних организаций

В 2016 году объем отгруженных товаров собственного производства, выполненных работ и услуг крупными и средними организациями городского округа по всем видам экономической деятельности (далее – общий объем отгрузки) составил 67 384,8 млн. рублей, что в действующих ценах на 6,2 процента выше уровня 2015 года. Динамика общего объема отгрузки по фактическим видам деятельности представлена на рисунке 1.3.4.

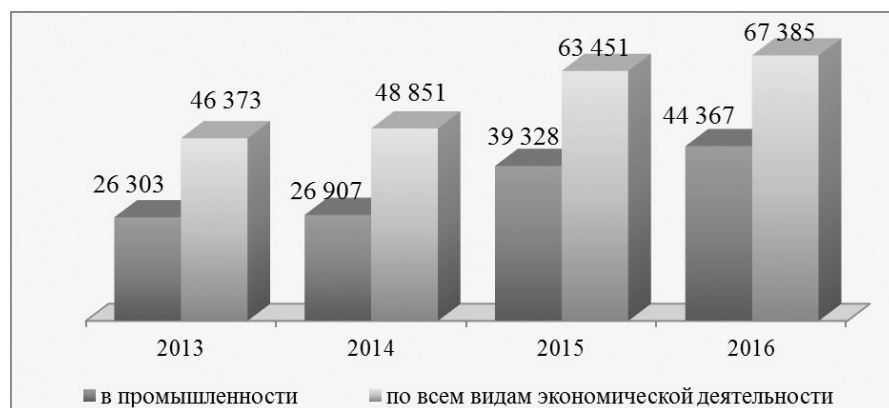


Рис. 1.3.4 Динамика объема отгруженной продукции собственного производства, выполненных работ и услуг по фактическим видам деятельности (в действующих ценах) за 2013-2016 годы, в млн. рублей

Доля промышленного производства в общем объеме отгрузки в отчетном году осталась на уровне предшествующего года и составила 65,7 процентов.

1.4 Развитие промышленности городского округа

Промышленность городского округа представлена отраслями: добыча полезных ископаемых, обрабатывающие производства, производство и распределением электроэнергии газа и воды. Объем промышленности городского округа составляет 45,0 общего объема промышленного производства Камчатского края.

По предварительным статистическим данным в 2016 году крупными и средними организациями городского округа произведено промышленной продукции на 44 367,1 млн. рублей (рисунок 1.3.4). в действующих ценах это на 12,8 процентов больше по сравнению с 2015 годом, в сопоставимых ценах – на 1,6 процентов.

Динамика индекса промышленного производства по крупным и средним организациям представлена на рисунке 1.4.1.



Рис. 1.4.1 Динамика индекса промышленного производства по крупным и средним организациям за 2013-2016 годы, в процентах к предыдущему году

Около 80 процентов объема промышленного производства крупных и средних организаций обеспечено предприятиями обрабатывающих производств.

В 2016 году индекс промышленного производства по виду деятельности «Обрабатывающие производства» составил 101,6 процент, в действующих ценах произведено продукции на 35 057,4 млн. рублей, что на 14,6 процентов больше чем в 2015 году. Рост объемов зафиксирован в следующих отраслях: «Производство пищевых продуктов, включая напитки» (+14,9 процентов), «Производство транспортных средств и оборудования» (+25,6 процентов), «Производство резиновых и пластмассовых изделий» (+4,4 процента).

Объем отгруженных товаров собственного производства по виду деятельности «Производство и распределение электроэнергии, газа и воды» составил 9 153,2 млн. рублей, что на 6,7 процентов выше уровня 2015 года (в действующих ценах). Производство тепловой энергии увеличилось по сравнению с уровнем предшествующего года на 4,3 процента и составило 1 723,9 тысяч (далее – тыс.) гигакалорий, производство электроэнергии – на 2,0 процента и составило 981,1 млн. киловатт- час.

1.5 Инвестиции и строительство

Согласно оперативным статистическим данным объем инвестиций в основной капитал крупных и средних организаций составил 13 854,1 млн. рублей и на 51,5 процента превысил показатель 2015 года в действующих ценах. в расчете на 1 жителя объем инвестиций (за исключением бюджетных средств) в основной капитал в 2016 году составил 62,3 тысяч рублей.

Динамика инвестиций крупных и средних организаций городского округа представлена на рисунке 1.5.1.

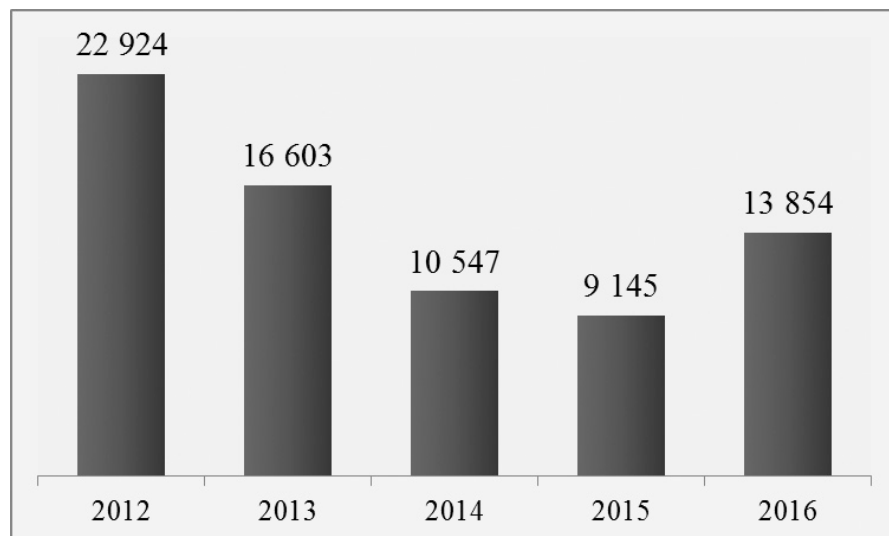


Рис. 1.5.1 Динамика инвестиций в основной капитал крупных и средних организаций в фактических ценах, в млн. рублей

В 2016 году в Камчатском крае, в том числе на территории городского округа, внедрены новые механизмы поддержки инвесторов – проект «Территория опере-

жающего развития «Камчатка» (далее – ТОР «Камчатка») и проект «Свободный порт Владивосток», которые дадут значительный мультипликативный эффект развитию экономики городского округа.

Проект ТОР «Камчатка» предусматривает развитие на территории городского округа туристско-рекреационного комплекса, транспортно-логистического комплекса, судоремонта, а также переработки водных биологических ресурсов.

В целях обеспечения реализации указанных проектов на территории городского округа при непосредственном участии администрации городского округа в прошедшем году Городской Думой Петропавловск-Камчатского городского округа приняты необходимые нормативные правовые акты.

Установлена нулевая налоговая ставка земельного налога на земельные участки, принадлежащие:

- резидентам ТОР «Камчатка» в течение 3 налоговых периодов подряд (Решение Городской Думы Петропавловск-Камчатского городского округа от 31.05.2016 № 441-нд «О внесении изменений в решение Городской Думы Петропавловск-Камчатского городского округа от 18.11.2014 № 305-нд «О земельном налоге на территории Петропавловск-Камчатского городского округа»);

- резидентам проекта «Свободный порт Владивосток» в течение 5 налоговых периодов подряд (Решение Городской Думы Петропавловск-Камчатского городского округа от 01.11.2016 № 480-нд «О внесении изменений в решение Городской Думы Петропавловск-Камчатского городского округа от 18.11.2014 № 305-нд «О земельном налоге на территории Петропавловск-Камчатского городского округа»).

ТОР «Камчатка» находится на этапе формирования инвестиционных площадок территорий опережающего развития (далее – ТОР). Совместно с Камчатским краем администрацией городского округа проводилась работа по привлечению резидентов ТОР «Камчатка» и проекта «Свободный порт Владивосток».

На территории городского округа статус резидентов ТОР «Камчатка» получили 11 инвесторов, реализующие проекты на общую сумму 2,1 миллиарда (далее – млрд.) рублей. на конец прошлого года резиденты ТОР находятся на разной стадии запуска проектов: от проектирования и строительства производственных объектов до осуществления деятельности.

В 2016 году 2 инициаторам инвестиционных проектов на общую сумму более 1,0 млрд. рублей присвоен статус резидентов «Свободный порт Владивосток», подано еще 15 заявок.

В отчетном году ряд инвесторов получили необходимую разрешительную документацию для реализации инвестиционных проектов и приступили к их реализации в рамках проектов ТОР «Камчатка» и «Свободный порт Владивосток», в частности:

- Общество с ограниченной ответственностью (далее – ООО) «Терминал Сероглазка» – создание порт-хаба по комплексному обслуживанию рыбопромышленных судов и организации перевалки рефрижераторных и сухих контейнерных грузов;
- Рыболовецкий колхоз им. В.И. Ленина – проект «Переоборудования и модернизации судов РС-600 «Капитан Муковников», РС-600 «Капитан Малякин» и строительство производственных корпусов № 2 и № 3 фабрики береговой обработки рыбы;

- ООО «Оптима-Н» – организация регулярной линии по доставке свежемороженой рыбы с Камчатки в порты Дальневосточного региона;

- ООО «ВипСтрой» – строительство и эксплуатация 3-х этажных доходных домов, ул. Максимова;

- ООО «Телеком 41» – строительство и ввод в эксплуатацию интернет-хаба в городе Петропавловске-Камчатском и сети спутникового высокоскоростного доступа к информационно-телекоммуникационной сети Интернет из 34 населенных пунктов Камчатского края;

- ООО «Новый дом» – строительство гостиницы, ул. Ленинградская;

- ООО «Павлин» – строительство Этнической деревни;

- ООО «Свободный Порт Камчатка» – строительство рефрижераторного терминала, терминала по обработке навалочных, генеральных грузов и пассажирского терминала для организации водного туризма;

- ООО «Камчатбытсервис» – организация и развитие комплекса бытового обслуживания населения, пр. Победы;

- ООО «Электромастер» – организация комплекса по ремонту бытовой техники, ул. Орджоникидзе.

Инвестирование резидентами ТОР «Камчатка» и «Свободный порт Владивосток» своих проектов является основным фактором роста объема инвестиций в 2016 году.

В целях обеспечения дальнейшего устойчивого роста инвестиционной активности инвесторов в 2016 году разработан и утвержден распоряжением администрации Петропавловск-Камчатского городского округа от 07.10.2016 № 251-р план мероприятий «Дорожная карта» по внедрению успешных муниципальных практик, направленных на развитие и поддержку малого и среднего предпринимательства в городском округе. «Дорожной картой» определено внедрение 17 лучших муниципальных практик, из них: внедрено – 6 практик, в процессе внедрения находится 11 практик.

В 2016 основная работа велась в 3 направлениях: сокращение сроков прохождения административных процедур; формирование автоматизированной информационной системы обеспечения градостроительной деятельности; разработка проектов планировок и проектов межеваний территории городского округа.

В результате проделанной работы, сроки по выдаче разрешений на строительство и ввод объекта в эксплуатацию, а также градостроительных планов земельных участков сокращены с 21 дня до 10 дней.

Постановлением администрации Петропавловск-Камчатского городского округа от 15.03.2017 № 500 «О порядке выдачи разрешения на снос зеленых насаждений на территории Петропавловск-Камчатского городского округа и оплаты их компенсационной стоимости» предусмотрено сокращение сроков выдачи разрешения на снос зеленых насаждений до 13 дней.

В целях формирования благоприятного инвестиционного климата в городском округе, как и в предыдущие годы, в актуальном состоянии поддерживался реестр инвестиционных проектов, инвестиционный паспорт городского округа.

Инвестиционная политика городского округа в 2016 году была направлена на привлечение ресурсов в развитие социальной сферы, жилищного строительства, инженерной и дорожной инфраструктуры, обеспечение условий для дальнейшего развития территорий, застроенных ветхим и аварийным жилищным фондом.

Объем инвестиций за счет средств бюджета городского округа составил 707,8 млн. рублей или 68,7 процентов к уровню 2015 года.

Органы администрации городского округа активно работали по привлечению средств федерального и краевого бюджетов для реализации значимых инфраструктурных проектов, принято участие в реализации 7 государственных краевых программах. Общий объем средств, полученных по линии софинансирования из бюджетов вышестоящих уровней в рамках программ, составил 608,17 млн. рублей, в том числе федеральный бюджет – 34,72 млн. рублей, краевой – 573,45 млн. рублей.

В 2016 году завершены следующие инвестиционные проекты за счет бюджетных средств:

- строительство здания городской поликлиники с реабилитационным центром на ул. Индустриальная;

- сейсмоусиление здания МБДОУ «Детский сад № 20»;

- сейсмоусиление здания МАОУ «Средняя школа № 33» (филиал 2);

Для последующей реконструкции системы коммунальной инфраструктуры актуализирована схема системы теплоснабжения, разработаны схема водоснабжения и схема водоотведения.

Задачи на 2017 год:

1. Максимальная реализация плана мероприятий «Дорожная карта» по внедрению успешных муниципальных практик, направленных на развитие и поддержку малого и среднего предпринимательства в городском округе.

2. Создание инфраструктуры поддержки малого и среднего предпринимательства (промышленный парк «Дальний», бизнес-инкубатор производственного типа).

3. Продвижение наиболее значимых муниципальных инвестиционных проектов (строительство общественно-делового центра на ул. Ларина, бизнес-центра с выставочным комплексом в районе ул. Вольского, бизнес-инкубатор, здания МАУ «Городской дом культуры СРБ»).

4. Участие администрации городского округа в рамках своих полномочий в реализации проектов ТОР «Камчатка» и «Свободный порт Владивосток» на территории городского округа.

В 2016 году, по предварительным статистическим данным, крупными и средними организациями городского округа выполнены строительные работы на сумму 2 382,8 млн. рублей (по сравнению с 2015 годом их объем снизился на 11,6 процентов в действующих ценах). Динамика объема строительных работ за 2010-2016 годы представлена на рисунке 1.5.2.



Рис. 1.5.2 Динамика строительных работ, выполненных крупными и средними организациями городском округе (в фактических ценах), в млн. рублей

В целях развития строительства в отчетном году администрацией городского округа выдано 98 разрешений на строительство объектов (на 63 разрешения меньше, чем в 2015 году) и 63 разрешения на ввод в эксплуатацию построенных объектов (в 2015 году – 79 разрешений).

В 2016 году построено 43 450 квадратных метров общей площади жилья. в расчете на 1 жителя введено 0,24 квадратного метра жилья.

В процентном отношении объем введенного в эксплуатацию жилья в прошлом году увеличился на 4,3 процента к уровню 2015 года. за год построены 8 многоквартирных домов (в 2015 году – 7 домов) общей площадью 26 499 квадратных метров и 57 индивидуальных жилых дома (в 2015 году – 84 дома) общей площадью 16 951 квадратных метров. Динамика жилищного строительства в городском округе за 2012-2016 годы представлена на рисунке 1.5.3.



Рис. 1.5.3 Динамика жилищного строительства, тыс. квадратных метров

С начала года введены в эксплуатацию 42 объекта производственно-технического назначения и социальной сферы, в том числе: газовые сети протяженностью 1,2 км, торговые предприятия общей площадью 7,4 тыс. квадратных метров, предприятия общественного питания на 260 посадочных мест, автозаправочная станция, автомобильная дорога с твердым покрытием общего пользования местного значения протяженностью 2,9 км, общетоварные склады общей площадью 2,2 тыс. квадратных метров, антенно-мачтовое сооружение для сотовой связи, амбулаторно-поликлиническое учреждение на 84 посещения в смену, торгово-развлекательные центры общей площадью 4 503 квадратных метров, пивной завод (мощностью производства 0,1 млн. декалитров в год).

1.6 Развитие торговли, общественного питания, сферы бытового обслуживания

В настоящее время на территории городского округа функционирует более 3 050 объектов потребительского рынка. в их структуре основную долю занимают предприятия торговли, количество которых в 2016 году составило 2 298 предприятий.

Объем розничного товарооборота по крупным и средним организациям в 2016 году составил 11 357 млн. рублей и на 21,8 процента превысил показатель 2015 года в действующих ценах.

За прошедший год общая площадь торговых объектов в городском округе увеличилась на 7,4 тыс. квадратных метров и составила 197,1 тыс. квадратных метров. Обеспеченность населения торговыми площадями составила 834 квадратных метра в расчете на 1 000 жителей, что превышает более чем в 2 раза норматив минимальной обеспеченности населения городского округа площадью торговых объектов

Оборот общественного питания по крупным и средним организациям городского округа в 2016 году составил 1 312,5 млн. руб., что на 5,4 процента ниже уровня 2015 года в действующих ценах. Услуги общественного питания жителям

и гостям городского округа в 2016 году оказывали 235 предприятий общественного питания различного формата, общей площадью 24 515 квадратных метров, с количеством посадочных мест 18 660 единиц.

Расширение сети общественного питания осуществляется за счет привлечения частного капитала. в 2016 году открылись новые объекты общественного питания на 260 посадочных мест.

Обеспеченность жителей городского округа посадочными местами на предприятиях общественного питания составила 76 мест на 1 000 жителей, что в 1,9 раз выше установленного норматива (40 посадочных мест на 1 000 жителей).

Несмотря на достаточное разнообразие типов предприятий общественного питания, существуют возможности для их развития: недостаточно специализированные диетических предприятий, детских кафе, а также предприятий питания при производственных предприятиях, учреждениях и иных организациях.

За 2016 год населению городского округа крупными и средними организациями оказано платных услуг на сумму 12 212,9 млн. рублей, что больше аналогичного показателя 2015 года на 2,3 процента. в структуре оборота преобладают коммунальные услуги и услуги связи – 71,8 процент от всего объема.

Объем бытовых услуг населению составил 49,8 млн. рублей. на территории городского округа в 2016 году действовали 546 объектов бытового обслуживания, из них: 27,8 процентов предоставляли услуги по ремонту и строительству жилья и других построек, 19,9 процентов – парикмахерские услуги, 14,0 процентов – услуги по техническому обслуживанию и ремонту автотранспорта.

В целях поддержки местных товаропроизводителей в 2016 году организована работа 6 постоянно действующих ярмарок с предоставлением 165 торговых мест. в сравнении с 2015 годом количество ярмарочных площадок увеличилось на 2 единицы, количество участников – на 23, преимущественно за счет увеличения предоставленных торговых мест индивидуальным предпринимателям (рисунок 1.6.1).

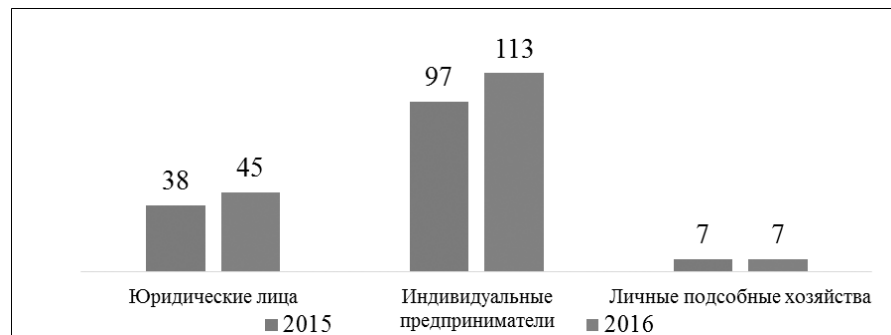


Рис. 1.6.1 Количество торговых мест, предоставляемых на постоянно действующих ярмарочных площадках, в единицах

Проведены работы по организации еще 4 постоянно действующих ярмарок.

В рамках реализации мероприятий подпрограммы «Создание благоприятных условий для обеспечения населения Петропавловск-Камчатского городского округа услугами потребительского рынка и развития предпринимательства» осуществлена организация выставочно-ярмарочных мероприятий на 7 ярмарочных площадках, приуроченных к праздничным мероприятиям, на 5 из них организаторами были юридические лица.

По сравнению с 2015 годом, при незначительном увеличении количества проводимых ярмарочных мероприятий (с 5 до 7), количество участников ярмарки увеличилось в 5,1 раз (с 27 до 139).

В 2016 году в рамках обеспечения населения торговыми объектами шаговой доступности в Схему размещения нестационарных торговых объектов на территории городского округа включены 122 нестационарных торговых объекта, в результате чего количество нестационарных торговых объектов увеличилось с 466 до 508 единиц.

Задачи на 2017 год:

- организация эффективной работы муниципальных ярмарок, увеличение количества постоянно действующих ярмарочных площадок;
- систематическое проведение мониторинга цен на фиксированный набор продовольственных товаров;
- упорядочение размещения нестационарных торговых объектов на территории городского округа.

1.7 Создание условий для развития въездного туризма

Одним из направлений социально-экономического развития городского округа является оказание содействия в развитии въездного туризма. в этом направлении проводится работа по формированию и продвижению положительного имиджа города Петропавловска-Камчатского на мировом и российском туристском рынке.

В 2016 году администрацией городского округа:

- принято участие в работе 2 международных выставок – XI международной туристской выставки «Интурмаркет» 2016 и MITT, где был представлен туристский продукт Камчатки, в том числе и городского округа. Благодаря своему оформлению и размещению, Камчатский стенд был наиболее популярен, его посетило более 80 000 человек;
- проведена «Неделя культуры и туризма на Камчатке» (с 2 сентября по 11 сентября 2016 года), в рамках которой при проведении творческой акции «Камчатский Арбат» организован, в том числе, международный форум эколого-познавательного туризма (в работе форума приняли участие более 400 человек), где зарубежным гостям (иностранным делегациям из Генеральных Консульств КНР, Индии, США и Японии в городе Владивостоке) представлены инвестиционные проекты (этно-культурный центр на Култучном озере, гостиница «Парус», гостевой дом-музей на базе памятника культурного наследия «Дом купца Подпругина» на ул. Красинцева) и инвестиционные площадки – земельные участки в районах сопки Петровской (ул. Ларина, ул. Вольского, ул. Советская);
- осуществлены 7 встреч с иностранными делегациями, проведение которых послужит стимулом к дальнейшему развитию взаимовыгодных партнерских и дружеских отношений между сторонами;

с Генеральным Консулом Японии в городе Владивостоке господином Тацухико Касаи (обсуждались вопросы развития дружеских взаимоотношений между Россией и Японией, участия японской делегации в фестивале японского кино, возможности реализации совместных крупных бизнес-проектов);

с Послом Великого Герцогства Люксембург в Москве господином Пьером Феррингом (основные вопросы: развитие партнерских отношений между странами в целях дальнейшего сотрудничества в различных отраслях экономики);

с главным председателем торгового общества провинции Дзян Су Китайской Народной Республики госпожой Зян Гожон (основные вопросы: развитие сотрудничества между странами в туристской, рыбодобывающей и медицинской отраслях, вопросы добычи и поставки рыбной продукции в провинцию Дзян Су, строительство гостиничных комплексов, медицинских и реабилитационных центров на территории Камчатского края);

с Генеральным Консулом США в городе Владивостоке господином Майклом Кийсом (основные вопросы: развитие партнерских отношений между странами, сотрудничество в сфере туризма);

с Чрезвычайным и Полномочным Послом Королевства Дания в Российской Федерации господином Томасом Винклером (основные вопросы: развитие партнерских отношений между странами, сотрудничество в сфере туризма, культуры, изучения истории. в ходе визита делегации из Королевства Дания и города Хорсенс (Дания) – города, где родился Витус Беринг, подписан меморандум о сотрудничестве. в рамках меморандума будет осуществляться обмен знаниями и фактами об истории жизни Витуса Беринга, научное сотрудничество между музеями городов, проводиться выставки, лекции и иные культурно-просветительские мероприятия, исторические квесты, направленные на изучение жизни и деятельности Беринга);

с Региональным директором AccorHotels в России, Грузии и странах СНГ господином Алексисом Деларофф, директором по развитию AccorHotels в России, Грузии и странах СНГ господином Филиппом Бон, Франция (основные вопросы: реализация проектов по строительству гостиничных комплексов на территории городского округа);

с начальником отдела анализа и прогнозирования Управления координации внешнеэкономической деятельности Департамента внешнеэкономической деятельности Министерства иностранных дел Республики Беларусь господином Кадниковым Д.С. (основные вопросы: взаимные интересы в сферах сбыта и закупки автотранспорта различного назначения для нужд городского округа, в том числе пассажирского автотранспорта и дорожной техники);

- проведена работа по формированию туристской карты города Петропавловск-Камчатского на 4 языках, которую планируется представить в места прибытия и размещения туристов;

- возобновлены автобусные экскурсии по городу не только для туристов, но и для жителей города;

- проведены универсальные ярмарки выходного дня, «Городские променады» с выступлением музыкальных и танцевальных коллективов города, массовые мероприятия, связанные с экологическим и спортивным туризмом, приуроченные к встрече туристских лайнеров (за круизный сезон туристские лайнеры прибывали в город 12 раз, ярмарочные мероприятия посетили более 5 286 иностранных туристов);

- проведена работа по частичному благоустройству лежбища сивучей в бухте Моховая, на мысе Сигнальный и мысе Чавыча для дальнейшего создания объектов туристской инфраструктуры;

- принято участие в проведении мероприятий, в том числе краевого значения: спортивном фестивале «Снежный путь», фестивале морской рыбалки «КЛЕвое сафари» (совместно с ООО «Бриз»), экологическом фестивале морских животных «Море жизни», посвященном Всемирному дню моря (совместно с Ассоциацией особо охраняемых природных территорий Камчатского края), спортивно-полевой игре «Гонка героев» на полигоне поселка Радыгино;

- проведены мероприятия, связанные с экологическим и спортивным туризмом, такие как: мастер-классы по спортивному и экологическому туризму, по мини-гольф, катанию на собачьих упряжках, туристских катерах и SUP-серфингу.

Эти мероприятия открыли для жителей городского округа новые возможности в сфере спортивного и экологического туризма.

Для решения проблем в сфере туризма и успешного развития туризма, как отрасли экономики, необходимо объединить усилия всех участников рынка туристских услуг посредством муниципально-частного партнерства, что позволит существенно улучшить инфраструктуру туризма и повысить туристскую конкурентоспособность городского округа, развить имеющиеся туристско-рекреационные ресурсы и сделать их экономически прибыльными.

В 2017 году администрацией городского округа планируется продолжить проведение работ, направленных на продвижение туристского потенциала городского округа, в том числе, помимо предложенных выше инвестиционных площадок планируется передать предпринимателям для благоустройства территории в целях создания парковых зон для отдыха туристов и населения городского округа, а также кемпингов городского округа: озера «Медвежье», Авачинских озер, Маполагерной и Среднелагерной бухт.

1.8 Муниципальные программы

В 2016 году на территории городского округа реализуются программные и инвестиционные мероприятия, включенные в 37 подпрограмм 11 муниципальных программ городского округа, срок реализации которых предусмотрен на период 2014-2018 годов.

Финансирование из краевого бюджета (8 государственных программ) предусмотрено на реализацию инвестиционных и программных мероприятий 9 муниципальных программ. Средства федерального бюджета предусмотрены на исполнение 5 муниципальных программ.

По информации муниципальных заказчиков программ, представленной по состоянию на 01.01.2017, освоение средств составило 10 985,05 млн. рублей (96,3 процента от объема ассигнований, утвержденных в бюджете городского округа), в том числе по инвестиционным мероприятиям 707, 810 млн. рублей (90 процентов).

В разрезе источников финансирования освоение выделенных средств на реализацию программ представлено на рисунке 1.8.1.

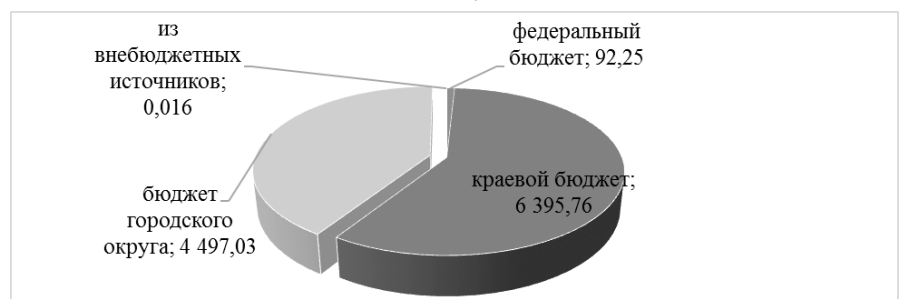


Рис. 1.8.1 Освоение средств муниципальных программ городского округа по источникам финансирования, млн. рублей

Муниципальная программа «Развитие образования и социальная поддержка граждан в Петропавловск-Камчатском городском округе» является самой объемной в части предусмотренного объема ассигнований на ее реализацию (50,9 процентов от общего объема ассигнований, предусмотренного на реализацию всех муниципальных программ), так как в состав мероприятий программы включены мероприятия по обеспечению деятельности 96 образовательных организаций (47 дошкольных образовательных организаций, 38 образовательных организаций общего образования, 9 образовательных организаций дополнительного образования), на обеспечение образовательных организаций общего, дошкольного

и дополнительного образования направлен значительный объем средств бюджета Камчатского края.

Освоение средств по главным распорядителям средств муниципальных программ представлено на рисунке 1.8.2.

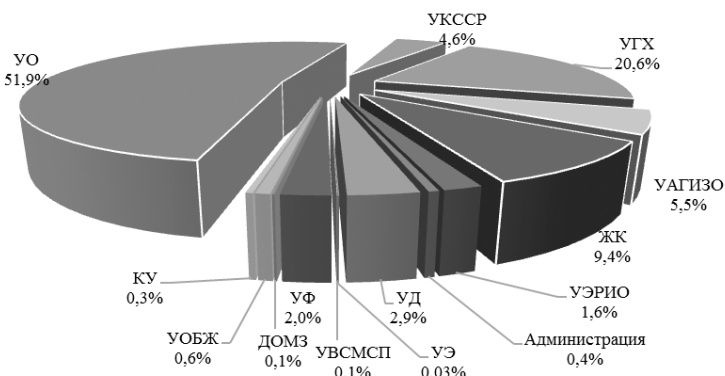


Рис. 1.8.2 Освоение средств муниципальных программ городского округа по главным распорядителям средств, в процентах к общей сумме фактически освоенных финансовых средств

КУ – Контрольное управление администрации Петропавловск-Камчатского городского округа;

УД – Управление делами администрации Петропавловск-Камчатского городского округа;

УОБЖ – Управление по обеспечению безопасности жизнедеятельности населения администрации Петропавловск-Камчатского городского округа;

УФ – Управление финансов администрации Петропавловск-Камчатского городского округа;

УЭРИО – Управление экономического развития и имущественных отношений администрации Петропавловск-Камчатского городского округа;

УАГИЗО – Управление архитектуры, градостроительства и земельных отношений администрации Петропавловск-Камчатского городского округа;

УГХ – Управление городского хозяйства администрации Петропавловск-Камчатского городского округа;

ЖК – Комитет по управлению жилищным фондом Петропавловск-Камчатского городского округа;

УО – Управление образования администрации Петропавловск-Камчатского городского округа;

УКССР – Управление культуры, спорта и социального развития администрации Петропавловск-Камчатского городского округа;

ДОМЗ – Департамент организации муниципальных закупок администрации Петропавловск-Камчатского городского округа;

УЭ – Управление экономики администрации Петропавловск-Камчатского городского округа.

Финансирование капитальных вложений в объекты муниципальной собственности городского округа в 2016 году проходило в процессе реализации мероприятий 7 муниципальных программ.

На реализацию инвестиционных мероприятий программ в бюджете городского округа было предусмотрено финансирование в размере 786,6 млн. рублей (6,9 процентов от общего объема ресурсного обеспечения программ), освоение составило 719,8 млн. рублей (89,98 процентов от объема бюджетных ассигнований, утвержденных в бюджете городского округа).

В разрезе источников финансирования освоение средств, предусмотренных на реализацию инвестиционных мероприятий, представлено в таблице 3.

Таблица 3.

Освоение средств, в разрезе источников финансирования, предусмотренных на реализацию инвестиционных мероприятий

Наименование источника	Предусмотрено в бюджете городского округа, млн. рублей	Освоено, тыс. рублей	Соотношение графы 3 к графе 2, в процентах
Федеральный бюджет	34,72	34,72	100,0
Краевой бюджет	573,45	546,64	95,32
Бюджет городского округа	178,41	126,45	70,87

В результате проведенного анализа оценки эффективности муниципальных программ 100,0 процентов муниципальных программ признаны оптимально эффективными.

2. Взаимодействие с субъектами малого и среднего предпринимательства

В 2016 году муниципальная политика в области стимулирования развития малого и среднего предпринимательства осуществлялась в соответствии с муниципальной программой «Реализация экономической политики, инвестиционной, межрегиональной и международной деятельности Петропавловск-Камчатского городского округа» (подпрограмма «Создание благоприятных условий для обеспечения населения Петропавловск-Камчатского городского округа услугами потребительского рынка и развития предпринимательства»).

Предусмотренные в бюджете городского округа на реализацию мероприятий подпрограммы в целях развития предпринимательства денежные средства в размере 4 647,84 тыс. рублей освоены в сумме 4 300,95 тыс. рублей. в рамках программы предприниматели получают информационную, имущественную, финансовую поддержку, а также поддержку в области переподготовки и повышения квалификации кадров.

Муниципальную финансовую поддержку в 2016 году получили 14 субъектов малого и среднего предпринимательства (далее – МСП) на общую сумму 3 790,01 тыс. рублей, из них 464,91 тыс. рублей привлечены из федерального бюджета в рамках софинансирования:

- гранты в сумме 1 709,01 тыс. рублей предоставлены 6 начинающим субъектам малого предпринимательства на создание собственного бизнеса в перерабатывающих отраслях (переработка и консервирование рыбы, ракообразных и моллюсков), в сфере розничной торговли, в сфере предоставления социальных услуг, в области спорта, в сфере художественного творчества;

- поддержка (субсидии в целях возмещения затрат на приобретение основных средств) оказана 3 предпринимателям на ранней стадии деятельности (900,00 тыс. рублей), ведущих деятельность в сфере туризма, предоставления социальных услуг, по производству хлеба и мучных кондитерских изделий;

- субсидии (281,07 тыс. рублей) на возмещение части затрат, связанных с уплатой процентов по кредитам, привлеченным в российских кредитных организациях, предоставлены 2 МСП, осуществляющим деятельность по производству хлеба и мучных кондитерских изделий;

- субсидии в целях возмещения части затрат, связанных с приобретением оборудования для создания и (или) развития, и (или) модернизации производства товаров (работ, услуг) в сумме 900,00 тыс. рублей предоставлены 3 субъектам МСП, осуществляющим деятельность в области радиовещания и телевидения, здравоохранении (общая врачебная практика).

В 2016 году состоялось открытие объекта инфраструктурной поддержки предпринимательства – Коворкинг-центра «Созидание», где предпринимателям за невысокую стоимость предлагаются в аренду рабочие места, полностью оснащенные мебелью и компьютерным оборудованием.

Для решения задачи по продвижению товаров, работ, услуг местных товаропроизводителей, организовано 7 выставочно-ярмарочных мероприятий, в которых участвовало 132 субъекта МСП (местных товаропроизводителей, фермерских хозяйств). из бюджета городского округа на эти мероприятия направлено 311,07 тыс. рублей.

В целях обучения, переподготовки и повышения квалификации предпринимателей организован обучающий семинар по основам предпринимательской деятельности (72 учебных часа), обучение в котором прошли 15 предпринимателей.

На базе коворкинг-центра проведено 7 семинаров по актуальным вопросам ведения предпринимательской деятельности (размещение государственных и муниципальных заказов, налогообложение, бухгалтерский учет, сертификация выпускаемой продукции). Организованы 2 открытых приема Главы администрации Петропавловск-Камчатского городского округа и Главы Петропавловск-Камчатского городского округа по вопросам развития предпринимательства. Мероприятия посетили 292 субъекта МСП.

Информационно-консультационную поддержку по вопросам ведения предпринимательской деятельности получили 441 субъекта МСП.

Задачи на 2017 год:

Реализация мероприятий подпрограммы «Создание благоприятных условий для обеспечения населения Петропавловск-Камчатского городского округа услугами потребительского рынка и развития предпринимательства»:

- оказание прямой финансовой поддержки путем предоставления субсидий и грантов:

- начинающим субъектам малого предпринимательства на создание собственного бизнеса;

- субъектам МСП на ранней стадии деятельности на возмещения затрат на приобретение основных средств;

- субъектам МСП на возмещение части затрат, связанных с уплатой процентов по кредитам, привлеченным в российских кредитных организациях;

- субъектам МСП на возмещение части затрат, связанных с приобретением оборудования для создания и (или) развития, и (или) модернизации производства товаров (работ, услуг).

- разработка 3 новых видов субсидий для предпринимателей:

- субсидии на создание туристической инфраструктуры;

- субсидии на поддержку социального предпринимательства;

- субсидии на разработку проекта планировки и проекта межевания территории, планируемой под создание (развитие) собственного бизнеса;

- оказание нефинансовой поддержки субъектам МСП и лицам, желающим открыть собственное дело (обучения, переподготовка и повышение квалификации предпринимателей; информационно-консультационная поддержка по вопросам ведения предпринимательской деятельности).

3. Управление и распоряжение муниципальным имуществом

3.1 Управление и распоряжение объектами

недвижимого имущества муниципальной собственности

В Реестре муниципального имущества городского округа значится имущество стоимостью 27 763 млн. рублей. Стоимость имущества, входящая в состав муниципальной собственности за 2016 год, увеличилась на 7 062 млн. рублей. в собственности городского округа числятся: здания, сооружения, помещения, коммуникации, транспорт, ценные бумаги (акции), муниципальные учреждения, муниципальные унитарные предприятия и иное имущество.

По состоянию на 01.01.2017 в Реестре муниципального имущества городского округа находятся муниципальных предприятий и учреждений – 141, в том числе 133 муниципальных учреждений и 8 муниципальных унитарных предприятий.

В связи с разграничением полномочий между органами государственной власти Камчатского края и органами местного самоуправления городского округа в 2016 году в муниципальную собственность городского округа приняты:

- наружные инженерные сети (слаботочные сети) протяженностью 111 метров на ул. Индустриальной;

- сооружения: проезды, тротуары, площадки, подпорные стенки, газоны, ливневая канализация протяженностью 65 погонных метров;

- сооружение коммунального хозяйства протяженностью 1 415 метров;

- сооружения канализации протяженностью 438 метров;

- административное здание на ул. Советской (дом 24) общей площадью 684,6 квадратных метров;

- передвижной пункт весового контроля.

Из собственности городского округа в собственность Камчатского края переданы административное здание на ул. Ленинградской (дом 112) площадью 1 286,9 квадратных метров и сооружение коммунального хозяйства на ул. Топоркова протяженностью 1102 метров.

За отчетный год после строительства в состав муниципальной собственности городского округа приняты:

- здание городской поликлиники на ул. Индустриальной;

- здание водно-оздоровительных процедур;

- магистральный водопровод протяженностью 1 313 метров;

- баки запаса воды объемом 800 кубических метров на ул. Маршала Блюхера;

- автомобильная дорога общегородского значения на ул. Дальневосточной протяженностью 370 метров;

- сооружение «Стела воинской славы» площадью 287,8 квадратных метров;

- сети водоснабжения протяженностью 1 390 погонных метров.

В течение 2016 года выявлено 74 бесхозяйных объектов, из которых:

- тепловых сетей 7 объектов (из них на 1 объект зарегистрировано право муниципальной собственности городского округа);

- водопроводных сетей 8 объектов (из них 3 объекта поставлено на учет бесхозяйного имущества, на 1 объект зарегистрировано право муниципальной собственности городского округа);

- канализационных сетей 20 объектов (из них 20 объектов поставлено на учет бесхозяйного имущества, на 7 объектов зарегистрировано право муниципальной собственности городского округа).

В целях повышения эффективности управления муниципальной собственностью городского округа, увеличения доходов от ее использования в 2016 году проводилась следующая работа:

- инвентаризация муниципального имущества;
- актуализация перечня сдаваемого в аренду муниципального имущества;
- обеспечение государственной регистрации недвижимого имущества, незарегистрированного в установленном порядке;
- предоставление объектов нежилого фонда в аренду по ставкам не ниже уровня рыночных цен.

В течение 2016 года осуществлена инвентаризация 263 объектов теплоснабжения, переданных в аренду Публичному акционерному обществу энергетики и электрификации «Камчатскэнерго» (далее – ПАО «Камчатскэнерго»), в результате которой произведена полная инвентаризация объектов теплоэнергоцентрали.

Завершение инвентаризации объектов коммунальной энергетики запланировано на март 2017 года.

Проведена проверка 75 объектов нежилых помещений, находящихся в муниципальной собственности, с целью определения достоверности фактических данных с данными учета.

Проводилась проверка ранее заключенных договоров безвозмездного пользования нежилыми помещениями на соответствие условиям договоров действующему законодательству, в результате которой установлено, что помещения на ул. Командорской, 3 с момента заключения договора аренды фактически не используются, договор бессрочного пользования расторгнут, помещения переданы в оперативное управление муниципальному учреждению.

В рамках управления имуществом, находящимся в муниципальной собственности, в течение 2016 года право собственности городского округа зарегистрировано на 7 объектов, прекращение права собственности городского округа зарегистрировано на 7 объектов.

Сравнительная таблица данных о зарегистрированных правах собственности на объекты городского округа и проведенной технической инвентаризации приведена на рисунке 3.1.1.

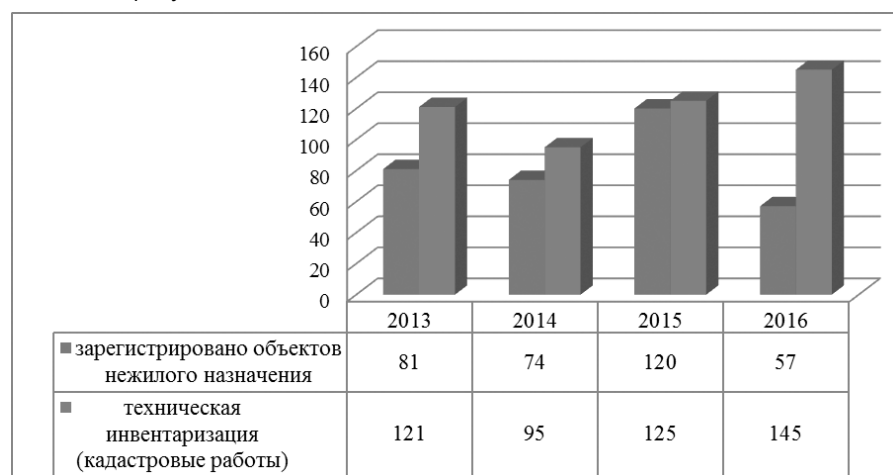


Рис. 3.1.1 Сравнительная таблица данных о зарегистрированных правах собственности на объекты городского округа и проведенной технической инвентаризации, единиц

На конец отчетного года действовали 39 договоров аренды муниципального имущества городского округа, из которых 24 договора аренды объектов тепло- и энергоснабжения заключены с ПАО «Камчатскэнерго».

За 2016 год объявлено 3 аукциона по продаже права аренды 3 объектов муниципальной собственности, заключено 2 договора аренды.

Проведена оценка обоснованной рыночной арендной платы по 5 действующим договорам аренды, по 4 договорам аренды размер ежемесячной арендной платы увеличен.

Доходы в бюджет городского округа от аренды муниципального имущества в 2016 году составили 14 802,3 тыс. руб. или 73,6 процента от утвержденных плановых назначений. Сокращение поступлений арендных платежей по отношению к 2015 году составило 22,1 процента или 4 203,2 тыс. рублей. Снижение доходов обусловлено ненадлежащим исполнением условий договоров аренды по своевременному внесению арендной платы и погашению задолженности прошлых лет.

Также в 2016 году произведен зачет затрат по проведению капитального ремонта в счет подлежащей перечислению арендной платы арендатору ПАО «Камчатскэнерго» за 2015 год в сумме 34 648,0 тыс. рублей.

За 2016 год начислено арендной платы на сумму 95 573 тыс. рублей, в бюджет городского округа поступило около 62 процентов от начисленной суммы (14 802,3 тыс. рублей).

По состоянию на 31.12.2016 дебиторская задолженность по аренде муниципального имущества составила 113 127,6 тыс. рублей, 63,4 процента из которой составляет задолженность ПАО «Камчатскэнерго».

В 2016 году продолжена претензионно-исковая работа по взысканию задолженности по арендной плате и пени. Направлено 11 претензий по уплате арендных платежей и пени на общую сумму 5 698,1 тыс. рублей. с арендаторов, имеющих задолженность по решению Арбитражного суда Камчатского края, взыскано 2 428 тыс. рублей задолженности по арендной плате и 5 175,05 тыс. рублей пени.

В целях урегулирования задолженности юридических лиц и индивидуальных предпринимателей по арендной плате в отчетном году Управлением экономического развития и имущественных отношений администрации городского округа были предприняты следующие меры:

- постоянно действующей инвентаризационной комиссией проведена проверка полноты данных бюджетного учета начислений арендной платы. по результатам инвентаризации арендаторам направлены для подписания акты сверки взаимных расчетов;

- ежемесячно проводится мониторинг полноты поступления арендных платежей, с должниками ведется претензионная работа;

- актуальная информация о наличии свободных объектов муниципальной казны городского округа, подлежащих сдаче в аренду, размещается на официальном сайте администрации городского округа.

Специалистами Управления экономического развития и имущественных отношений администрации городского округа непрерывно ведется работа с Управлением Федеральной службы судебных приставов по Камчатскому краю в части принудительного взыскания задолженности.

Доходы от приватизации объектов муниципальной собственности в 2016 году составили 778,1 тысяча рублей, увеличение по отношению к доходам от приватизации, полученным в 2015 году, составило 278,1 тыс. рублей. Доход сложился из суммы начисляемых процентов по договору купли-продажи муниципального имущества с ООО «Дельта Ойл», заключенному в порядке реализации Федерального закона от 22.07.2008 № 159-ФЗ «Об особенностях отчуждения недвижимого имущества, находящегося в государственной собственности субъектов Российской Федерации или в муниципальной собственности и арендуемого субъектами малого и среднего предпринимательства, и о внесении изменений в отдельные законодательные акты Российской Федерации».

Прогнозный план приватизации объектов муниципальной собственности городского округа на 2016 год Городской Думой Петропавловск-Камчатского городского округа не утверждался, главным образом по причине наличия в муниципальной собственности активов с низкой ликвидностью, с высоким процентом изношенности основных фондов. Указанные объекты требуют существенных вложений, как на проведение ремонтных работ, так и на дальнейшее их обслуживание, что также отталкивает от таких объектов потенциальных покупателей.

Сравнительный анализ приватизации объектов за период 2011 – 2016 годы показан на рисунке 3.1.3.

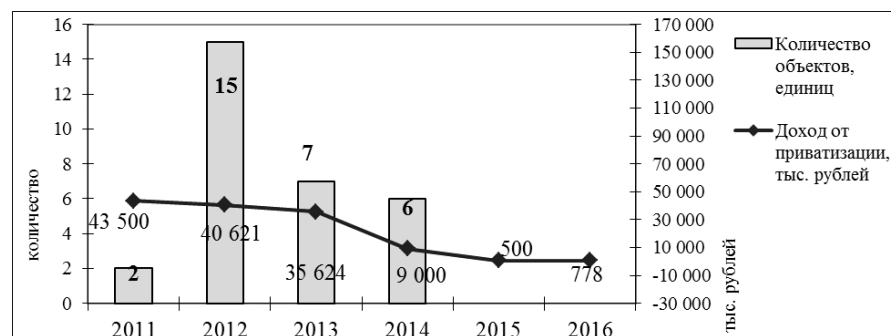


Рис. 3.1.2 Сравнительный анализ приватизации объектов за период 2011 – 2016 годы

По состоянию на 01.01.2016 в городском округе 6 муниципальных предприятий ведут хозяйственную деятельность: муниципальное унитарное предприятие (далее – МУП) «Автостоянка», МУП «Мебус», МУП «Лотос-М», МУП «Спецдорремстрой», МУП «Спецтранс», МУП «УМиТ».

В рамках управления муниципальными унитарными предприятиями, основываясь на положениях Федерального закона от 14.11.2002 № 161-ФЗ «О государственных и муниципальных унитарных предприятиях», проводились мероприятия:

- планирование деятельности муниципальных унитарных предприятий и определение части их прибыли, подлежащей перечислению в бюджет городского округа, в рамках ежегодно утверждаемых программ деятельности предприятий;
- мониторинг результатов финансово-хозяйственной деятельности предприятий и показателей экономической эффективности их деятельности;
- приведение уставов всех предприятий в соответствие с законодательством и формулирование в них предмета деятельности предприятия;
- заключение трудовых договоров с руководителями предприятий;
- контроль соответствия законодательству текущей деятельности муниципальных унитарных предприятий, в частности по совершению сделок с недвижимым имуществом.

В целях повышения эффективности управления муниципальными предприятиями и получения максимального эффекта от использования имущества, закрепленного на праве хозяйственного ведения за муниципальными унитарными предприятиями, действует Балансовая комиссия администрации Петропавловск-Камчатского городского округа (далее – Балансовая комиссия), которая на своих заседаниях:

- дает оценку финансового состояния предприятий;
- дает оценку эффективности использования предприятиями имущества, закрепленного на праве хозяйственного ведения;
- утверждает результаты деятельности предприятий за отчетный год;
- утверждает планы финансово-хозяйственной деятельности предприятий на следующий отчетный период.

В 2016 году было проведено 11 заседаний Балансовой комиссии, в том числе: - 6 заседаний, на которых были рассмотрены итоги деятельности всех действующих муниципальных предприятий за 2015 год, а также рассмотрен вопрос о целесообразности функционирования предприятий, имеющих форму унитарных;

- 1 заседание по вопросу об увеличении уставного фонда МУП «Спецдорремстрой»;

- 4 заседания по рассмотрению планов финансово-хозяйственной деятельности МУП «Спецтранс», МУП «Спецдорремстрой», МУП «Управление механизации и автомобильного транспорта», МУП «Лотос-М», МУП «Мебус», МУП «Автостоянка».

При подготовке к заседаниям Балансовой комиссии по рассмотрению итогов деятельности предприятий Управлением экономического развития и имущественных отношений администрации городского округа был выполнен анализ финансового состояния 6 МУП по результатам работы в 2015 году на основании годовых отчетов руководителей о деятельности муниципальных предприятий за указанный период. по результатам рассмотрения были даны следующие рекомендации:

- отраслевым органам утвердить годовые отчеты 6 предприятий,
- признать целесообразным функционирование всех рассмотренных предприятий в форме унитарных предприятий.

В настоящее время количество муниципальных предприятий снижается вследствие реорганизации муниципальных унитарных предприятий.

По состоянию на 01.01.2017 в собственности городского округа находятся 100 процентов акций 5 открытых акционерных обществ (далее – ОАО) и 1 акционерного общества (далее – АО), перечень которых представлен в таблице 3.

Таблица 3.

Акционерные общества, 100 процентов акций которых находятся в собственности городского округа по состоянию на 01.01.2017

Наименование	Количество акций, единиц	Уставный капитал, рублей
АО «Дирекция по эксплуатации зданий»	127 497	127 497 000
ОАО «Единая городская недвижимость»	162 005	162 005 000
ОАО «Молокозавод Петропавловский»	52 253	52 253 000

Наименование	Количество акций, единиц	Уставный капитал, рублей
ОАО «Столовая № 5»	1 633	1 633 000
ОАО «Автопарк»	135 812	135 812 000

Поступление доходов в бюджет городского округа от использования муниципального имущества составило в 2016 году 63 993,46 тыс. рублей или 115,6 процентов к уровню 2015 года.

Структура доходов в бюджет городского округа от использования муниципального имущества за 2016 год, администратором которых является Управление экономического развития и имущественных отношений администрации городского округа, представлена на рисунке 3.1.3.



Рис. 3.1.3 Структура доходов в бюджет городского округа от использования муниципального имущества за 2016 год, в процентах к общей сумме доходов от использования муниципального имущества

В структуре доходов за 2016 год:

- доходы от перечисления части прибыли муниципальных унитарных предприятий, остающейся после уплаты налогов, составили 6 646,35 тыс. рублей, что в 5,6 раз выше уровня 2015 года (увеличение доходов обусловлено перечислением задолженности прошлых лет МУП «Петропавловский водоканал» в сумме 5 057,3 тыс. рублей);

- арендная плата за использование имущества, находящегося в собственности городского округа, – 14 802,3 тыс. рублей, что на 4 203,2 тыс. рублей меньше уровня 2015 года (причины снижения поступлений арендной платы связаны с ненадлежащим исполнением условий договоров арендаторами по своевременному внесению арендной платы и погашению задолженности прошлых лет);

- доходы от реализации основных средств – 778,1 тыс. рублей (увеличились на 278,1 тыс. рублей по отношению к 2015 году);

- доходы в виде дивидендов по акциям, принадлежащим городскому округу, – 39 234,35 тыс. рублей, которые на 15,2 процентов превысили уровень 2015 года (в 2016 году увеличился размер дивидендов от АО «Дирекция по эксплуатации зданий» – на 132,7 процента, от ОАО «Молокозавод Петропавловский» – на 110,6 процента, от ОАО «Автопарк» – в 4,1 раза).

Анализ доходов от использования муниципального имущества в бюджете городского округа за 2014-2016 годы представлен на рисунке 3.1.4.

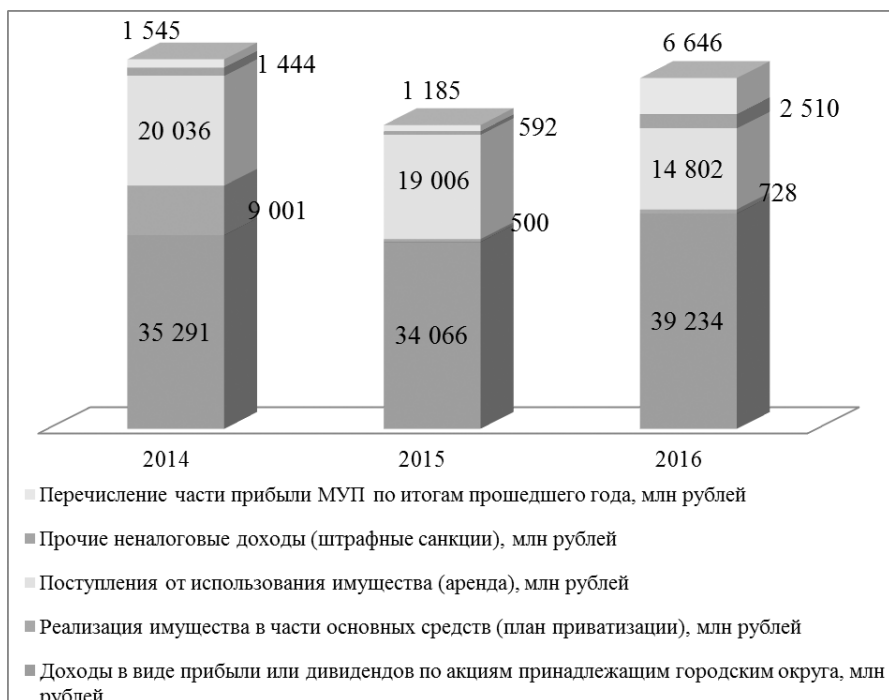


Рис. 3.1.4. Анализ структуры доходов от использования муниципального имущества за 2014-2016 годы, в млн. рублей

Нерешенные проблемы:

В 2016 году не удалось заключить концессионные соглашения в отношении объектов теплоснабжения хозяйства. Причинами послужило отсутствие потенциальных инвесторов, способных проводить ремонт и реконструкцию тепловых сетей, имеющих сильный износ.

Не удалось решить вопросы по реализации металлолома, образовавшегося в результате капитального ремонта арендатором арендованного имущества казны (объекты теплоснабжения). Затраты на оприходование металлического лома

в казну и дальнейшую его реализацию в соответствии с Федеральным законом от 21.12.2001 № 178-ФЗ «О приватизации государственного и муниципального имущества» складываются в сумме, превышающей полученный доход.

Также нерешенной проблемой остается отсутствие правовой возможности обязывать собственников зданий, находящихся в неудовлетворительном состоянии, нести затраты по ремонту зданий либо по их сносу.

Процедура по установлению, вывозу, хранению, принятию в муниципальную собственность и дальнейшая реализация самовольно установленных нестационарных объектов затянута по времени, что, в конечном итоге, ведет к тому, что доходы от реализации такого имущества не покрывают затраты на оценку, транспортировку, разборку, охрану.

Задачи на 2017 год:

С целью повышения эффективности управления муниципальным имуществом к задачам на 2017 год отнесены следующие мероприятия:

- реализация Прогнозного плана приватизации муниципального имущества Петропавловск-Камчатского городского округа на 2017 год (с учетом того, что в области приватизации продолжается тенденция к снижению спроса на муниципальное имущество, связанному как с его неудовлетворительным техническим состоянием, так и с общими кризисными явлениями в экономике);

- работа по выявлению излишнего, неиспользуемого или неэффективно используемого имущества в целях принятия мер по оптимизации его использования, в том числе путем приватизации, предоставления в аренду;

- реализация мер по сокращению дебиторской задолженности;

- проведение инвентаризации объектов муниципальной собственности, обеспечение полноты и достоверности реестра муниципальной собственности;

- обеспечение сохранности и повышения эффективности контроля за целевым использованием имущества, находящегося в муниципальной собственности.

С целью увеличения передаваемого в аренду муниципального имущества и обеспечения поступлений дополнительных средств в бюджет городского округа планируются следующие мероприятия:

- вовлечение в оборот неиспользуемых муниципальных нежилых помещений путем проведения торгов по продаже права на заключение договоров аренды;

- вовлечение в хозяйственный оборот объектов инженерной инфраструктуры городского округа путем оформления права муниципальной собственности и предоставления в аренду;

- выполнение работ по оценке рыночной обоснованной арендной платы за пользование объектом аренды, находящимся в собственности городского округа, с целью актуализации арендной платы и для установления достоверной балансовой стоимости муниципального имущества.

3.2 Управление и распоряжение муниципальным имуществом, вовлеченным в земельные правоотношения

В течение 2016 году было заключено 83 договора купли-продажи земельных участков площадью 16,2 га. Доход в бюджет городского округа составил 30 153,8 тыс. рублей.

3 земельных участка площадью 1,1378 га из муниципальной собственности переданы в собственность Камчатского края.

В собственность граждан бесплатно передано 15 земельных участков площадью 1,26 га, в собственность многодетным семьям – 2 земельных участка площадью 0,2 га.

Проведены работы по формированию и осуществлению кадастрового учета земельных участков, занимаемых многоквартирными домами. Работы проведены в отношении 27 земельных участков.

Ведется работа по изъятию земельных участков для муниципальных нужд в целях размещения автомобильных дорог.

Ведется работа по подготовке земельных участков для проведения аукционов по продаже права на заключения договоров аренды для капитального строительства.

Отправлены выгрузки в XML-файлах для государственного учета изменений объектов недвижимости (земельных участков) в Федеральное государственное бюджетное учреждение (ФГБУ) «Федеральная кадастровая палата Федеральной службы государственной регистрации, кадастра и картографии по Камчатскому краю» в количестве 92 штук.

Ежемесячно проводится мониторинг (ревизия) земельных участков, принадлежащих на праве собственности городскому округу, и сформированных земельных участков, государственная собственность на которые не разграничена.

Площадь земельных участков, являющихся объектами налогообложения земельным налогом, в общей площади территории городского округа – 350 000 квадратных метров. Данный показатель возрастает с каждым годом в среднем на 0,004-0,005 процентов. Это обусловлено возросшей потребностью населения городского округа оформить в собственность земельные участки, на которых расположены здания, строения, сооружения, реализуя тем самым право на выбор формы платы за пользование землей в виде земельного налога.

Принимаемые меры по увеличению площади земельных участков, облагаемых земельным налогом:

- ежегодная систематизация и мониторинг земельных участков, проведение учетных мероприятий с целью выявления земельных участков, передача которых возможна в частную собственность;

- раз в полугодие информирование населения округа о порядке выкупа земельных участков под капитальными объектами;

- раз в полугодие информирование населения округа о порядке и правилах оформления земельных участков в частную собственность.

С 01.03.2015 полномочия по распоряжению земельными участками государственная собственность на которые не разграничена, в том числе регистрация договоров аренды и администрирование арендной платы за земельные участки, государственная собственность на которые не разграничена, предоставленными для строительства, переданы администрации городского округа.

По состоянию на 31.12.2016 учтено 1 881 действующих договоров аренды земельных участков. по действующим договорам числится 3 715 арендаторов земельных участков.

За отчетный период заключено 35 договоров аренды для завершения строительства незавершенных строительством объектов.

В целях реализации в границах городского округа проекта ТОР «Камчатка» и формирования современной доступной инфраструктуры поддержки предпринимательской деятельности акционерному обществу «Корпорация развития Дальнего Востока» (управляющей компании ТОР «Камчатка») переданы в аренду 3 земельных участка общей площадью 1,126 га.

В отчетном году расторгнуто 210 договоров аренды земельных участков, в том числе на основании заявлений о приобретении земельных участков в собственность, а также в связи с неисполнением арендаторами условий договоров (нецелевое использование, задолженность по арендной плате), договоры на новый срок с которыми не заключены.

В 2016 году доходы в бюджет городского округа, поступившие от арендной платы за земельные участки, составили 172 191,7 тыс. рублей или 95,0 процентов плановых назначений.

Для увеличения доходов бюджета городского округа регулярно проводилась работа по сокращению недоимки по арендной плате за муниципальные земельные участки. За отчетный год 258 арендаторам направлены предупреждения о погашении задолженности по арендной плате на сумму долга 48 839, 91 тыс. рублей. в добровольном порядке оплачено 7 130,00 тыс. рублей. 33 судебных решения о взыскании задолженности по арендной плате и штрафных санкций составили сумму долга в размере 11 822,61 тыс. рублей и пени 9 940,48 рублей.

Проведено 3 аукциона в открытой форме на право размещения договоров на размещение нестационарного объекта по 9 лотам. Доход по итогам проведения аукционов на право заключения договоров на размещения нестационарного объекта по результатам аукционов составил 2 020, 35 тыс. рублей. Заключено 44 договора на размещение нестационарного объекта.

На 2017 год направление деятельности администрации городского округа в сфере управления и распоряжения муниципальным имуществом, вовлеченным в земельные правоотношения, определено муниципальной программой «Совершенствование управления муниципальным имуществом Петропавловск-Камчатского городского округа» (подпрограмма «Управление и распоряжение муниципальным имуществом, вовлеченным в земельные правоотношения»).

В рамках программы будет решаться задача по планированию использования земель городского округа и осуществлению контроля за использованием по целевому назначению земельных участков и обеспечению осуществления обязанности собственников имущества по исполнению налогового законодательства.

Планируются выполнение специализированных работ по межеванию, кадастровым работам, оценке, и другие работы в части земельных отношений: мероприятия по землеустройству и землепользованию, в том числе работы по формированию земельных участков под многоквартирные жилые дома (кадастровые работы), работы по проведению оценки рыночной стоимости начального размера годовой арендной платы за земельные участки.

Выполнение поставленной задачи обеспечит наполнение кадастра недвижимости сведениями о земельных участках, вовлечение в хозяйственный оборот неиспользуемых или используемых не по назначению земельных участков, находящихся в муниципальной собственности.

4. Градостроительная деятельность. Деятельность по размещению рекламных конструкций и объектов нестационарной торговли

В 2016 году Управлением архитектуры, градостроительства и земельных отношений администрации Петропавловск-Камчатского городского округа (далее – Управление) проведена работа по следующим направлениям:

Организация работы:

- комиссии по землепользованию и застройке Петропавловск-Камчатского городского округа;
- межведомственной комплексной комиссии по согласованию работ, связанных с инженерными коммуникациями;
- комиссии по проведению осмотров зданий, сооружений, расположенных на территории Петропавловск-Камчатского городского округа при администрации Петропавловск-Камчатского городского округа;
- комиссии по приемке готовности к эксплуатации нестационарных объектов общественного питания, торговли и бытового обслуживания на территории Петропавловск-Камчатского городского округа.

За 2016 год разработано 53 проекта правовых акта администрации городского округа, 8 проектов Решений Городской Думы Петропавловск-Камчатского городского округа.

Актуализирован перечень муниципальных услуг, предоставляемых в сфере градостроительства и земельных отношений, проведена работа по актуализации технологических схем по предоставлению 10 муниципальных услуг.

Основными целями и задачами работы администрации городского округа в сфере градостроительства в прошедшем году были:

- создание условий для развития массового жилищного строительства (включая малоэтажное), отвечающего стандартам ценовой доступности;
- подготовка нормативной градостроительной документации;
- обеспечение проектирования и строительства объектов городской инженерной и социальной инфраструктуры;
- повышение сейсмостойкости существующих жилых домов, основных объектов и систем жизнеобеспечения посредством их сейсмоусиления;
- улучшения качества и комфорта жизни населения.

Достижение поставленных целей и задач осуществлялось в рамках муниципальных и государственных программ. в сфере градостроительства в отчетном году реализованы мероприятия муниципальной программы «Обеспечение доступным и комфортным жильем жителей городского округа» (подпрограмма «Стимулирование жилищного строительства и развитие застроенных и освоение новых территорий»).

Продолжилось строительство объектов в целях обеспечения инженерной инфраструктурой перспективных земельных участков под жилищное строительство:

- «Центрального теплового пункта (далее – ЦТП) мощностью 30 Гкал/час и тепловых сетей I контура от котельной № 1 до ЦТП 110 квартале. Ввод в действие объекта (2016 год) задерживается в связи с новыми техническими условиями, выданными ПАО «Камчатскэнерго» в части подключения объекта к котельной № 1. в соответствии с договором с ПАО «Камчатскэнерго» об осуществлении технологического присоединения объекта к электрическим сетям, строительство «ВРУ-0,4кВ» будет завершено в апреле 2017 года;

- строительство канализационной насосной станции (далее – КНС) № 15 (завершено строительство подземной части здания КНС, камеры № 1, подземной части павильона решеток; устроены фундаментные плиты, колонны и опоры, колодцы и прямки, выполнена трубная обвязка, произведены гидравлические испытания, гидроизоляция, а также устройство плиты перекрытия здания КНС).

На строительство объектов направлены 50 016,4 тыс. рублей, в том числе за счет средств бюджета Камчатского края 49 262,4 тыс. рублей.

В целях совершенствования регулирования градостроительной деятельности и управления развитием территории городского округа, реализации Генерального плана Петропавловск-Камчатского городского округа (далее – Генеральный план) осуществлялась подготовка и утверждение документации по планировке застроенных территории:

- утвержден проект межевания территории «Реконструкция застройки площади имени В.И. Ленина» в Петропавловск-Камчатском городском округе (постановление администрации Петропавловск-Камчатского городского округа от 12.08.2016 № 1463);

- выполнен проект планировки территории и проект межевания территории объекта «Часть жилой застройки в районе улицы Рябиновская» (1 этап).

В части приведения Генерального плана в соответствие с федеральным законодательством произведено координирование границ 6 планировочных подрайо-

нов, подлежащих делению, и подготовлена схема в соответствии с приложением 2 к решению Городской Думы Петропавловск-Камчатского городского округа от 12.10.2010 № 294-нд «О правилах землепользования и застройки Петропавловск-Камчатского городского округа».

В целях внесения изменений в документы территориального планирования и градостроительного зонирования проведены работы по векторизации растровых схем Генерального плана городского округа (создание цифровых карт в векторном формате) с учетом требований к формированию ресурсов: информационной системы обеспечения градостроительной деятельности (далее – ИСОГД) и Федеральной государственной информационной системы территориального планирования.

В сфере информационного обеспечения градостроительной деятельности были выполнены следующие мероприятия:

- установка базового и прикладного программного обеспечения ИСОГД;
- ИСОГД пополнилась сведениями о документах, зданиях и сооружениях и иных градостроительных объектов (красных линий, земельных участков, объектах инженерно-транспортной инфраструктуры)

В 2016 году выполнялось постоянное обновление (дежурство) объектов капитального строительства и элементов улично-дорожной сети, топографических материалов, сведений о градостроительных и иных зонах, земельных участках и других градостроительных объектах (создание адресного плана городского округа).

В 2016 году в целях развития строительства на территории городского округа выданы 98 разрешений на строительство, реконструкцию объектов – это на 63 разрешения меньше, чем в 2015 году, и 63 разрешения на ввод в эксплуатацию построенных объектов (в 2015 году – 79 разрешений).

В 2016 году объем строительства, предусмотренный в соответствии с выданными разрешениями на строительство, составил 59,41 тыс. квадратных метров общей площади, из них на строительство объектов торговли и торгово-развлекательных центров – 17,82 тыс. квадратных метров, производственных предприятий и гостиниц – 22,63 тыс. квадратных метра, объектов социального назначения – 18,96 тыс. квадратных метров.

В рамках муниципальных программ в 2016 году выполнялись мероприятия по строительству и реконструкции социальных объектов, автомобильных дорог, инженерной инфраструктуры.

В 2016 году введены в эксплуатацию следующие объекты:

- «Магистральная улица общегородского значения» по проектной документации «Магистраль общегородского значения от II кольца до ул. Кавказской, включая ул. Ломоносова в г. Петропавловске-Камчатском» 2,633 км;
- «Автомобильная дорога районного значения от ул. Тушканова до пр. Карла Маркса в г. Петропавловске-Камчатском 0,255 км».

Завершены работы по объектам:

- «Сейсмоусиление здания МБДОУ «Детский сад 20» по ул. Драбкина, 7 в г. Петропавловске-Камчатском»;
- «Сейсмоусиление здания МБДОУ «Средняя школа № 33 (филиал 2)» по проспекту Рыбаков, 28».

- завершена разработка научно-исследовательской работы «Комплексное развитие транспортной системы Петропавловск-Камчатского городского округа на период до 2020 года»;

- завершена реконструкция и капитальный ремонт магистральной улицы общегородского и районного значения ул. Вулканная – ул. Чубарова (от поста ГИБДД до пересечения с пр. Победы).

Продолжено строительство и сейсмоусиление объектов:

- «Магистраль от поста ГАИ до ул. Академика Королева с развязкой в микрорайоне Северо-Восток в г. Петропавловске-Камчатском (участок дороги от ул. Ларина до ул. Академика Королева»;

- «Автомобильная дорога по ул. Ларина с устройством транспортной развязки и водопропускными сооружениями»;
- «Детский сад на ул. Арсеньева»;

- «Сейсмоусиление здания МБДОУ «Детский сад № 51» на ул. Павлова 5»;
- «Сейсмоусиление здания школы № 3 по улице Зеленая роща, 24» приостановлено по причине отсутствия софинансирования из краевого бюджета.

Разработана проектно-сметная документация строительства:

- автомобильной дороги на ул. Ларина (от перекрестка ул. Дальневосточной до магистральной улицы общегородского значения) от поста ГАИ до ул. Академика Королева (проект направлен на государственную экспертизу);

- здания общеобразовательной школы на проспекте Рыбаков и здания начальной общеобразовательной школы в районе Космического проезда.

На строительство объектов были направлены 465,8 млн. рублей, в том числе 29,2 млн. рублей средств федерального бюджета, 337,98 млн. рублей – краевого бюджета, 98,7 млн. рублей – средств бюджета городского округа.

Финансирование осуществлялось в рамках подпрограмм «Модернизация и развитие автомобильных дорог общего пользования местного значения» (328,98 млн. рублей) и «Повышение устойчивости жилых домов, основных объектов и систем жизнеобеспечения в Петропавловск-Камчатском городском округе» (60,13 млн. рублей), а также муниципальной программы «Развитие образования и социальная поддержка граждан в Петропавловск-Камчатском городском округе» (76,81 млн. рублей).

В 2016 году произведен снос 4 непригодных и аварийных домов и рекультивация земельных участков (дома 27 и 29 на ул. Петра Ильичева, дом 8 на 1-ом переулке Фурманова, дом 41/2 на ул. Владивостокская) общей площадью 4,5 тыс. квадратных метров.

В рамках муниципальной программы «Совершенствование управления муниципальным имуществом Петропавловск-Камчатского городского округа» во исполнение решения Арбитражного суда Камчатского края произведен снос кафе «Белый аист».

В 2017 году планируется продолжить работу на объекте «Здание МУК «Городской дом культуры СРВ». Реконструкция», получить проектную документацию в полном объеме, а также положительное заключение государственной экспертизы на строительство школ на проспекте Рыбаков и Космическом проезде.

В 2017 – 2018 годы планируется продолжить строительство дорог и объектов социальной сферы:

- «Автомобильная дорога на ул. Ларина с устройством транспортной развязки и водопропускными сооружениями»;
- «Магистраль общегородского значения от поста ГАИ до ул. Академика Королева с развязкой в микрорайоне Северо-Восток»;
- «Детский сад на ул. Арсеньева»;
- «Здание МУК «Городской дом культуры СРВ». Реконструкция».

Кроме того, планируется приступить к строительству объектов:

- «Магистраль общегородского значения в районе 10 км-Сероглазка – 8 км»;
- «Магистральная улица районного значения ул. Ларина – пр. Циолковского в г. Петропавловске-Камчатском»;

- «Здание. Общеобразовательная школа по проспекту Рыбаков в г. Петропавловске-Камчатском»;
- «Начальная школа по адресу «Космический проезд в г. Петропавловске-Камчатском»;
- «Строительство 2-х многоквартирных жилых домов в районе ул. Карбышева в г. Петропавловске-Камчатском».

В 2017 году планируется продолжить выполнение мероприятий муниципальной программы «Обеспечение доступным и комфортным жильем жителей городского округа» (подпрограмма «Стимулирование жилищного строительства и развитие застроенных и освоение новых территорий») направленных на решение задач по созданию условий для обеспечения инженерной инфраструктурой перспективных земельных участков (площадок) под жилищное строительство на территории городского округа и по разработке и актуализации документов территориального планирования городского округа.

В результате реализации мероприятий вышеуказанной подпрограммы планируется, что к концу 2017 года площадь земельных участков, на которые подготовлены и утверждены проекты строительства инженерной инфраструктуры, составит 3,2 тыс. квадратных метров, площадь новых территорий, в отношении которых разработаны и утверждены проекты планировки территорий, составит 47 гектаров, площадь застроенных территорий, в отношении которых разработаны и утверждены проекты планировки территорий составит 21 гектар, площадь городского округа, попадающая в границы для подготовки актуального картографического материала, составит 36 214 гектаров.

Проблемы:

1. Наиболее актуальной проблемой явилось отсутствие необходимого объема финансирования бюджетом городского округа мероприятий по разработке проектов планировки территории и проектов межевания территории городского округа.

2. Отмечена сложившаяся на территории городского округа практика отказов ресурсоснабжающими организациями заявителям в подключении нестационарных торговых объектов к централизованным сетям холодного водоснабжения и водоотведения.

При принятии решения о размещении нестационарных торговых объектов администрацией городского округа решение о формировании земельного участка не принимается, сам земельный участок как объект гражданских правоотношений не формируется, договор аренды земельного участка не заключается.

В то же время ресурсоснабжающие организации городского округа отказывали индивидуальным предпринимателям в заключении договоров на технологическое подключение к сетям водоснабжения и водоотведения нестационарных торговых объектов в связи с тем, что, по их мнению, договор на размещение нестационарного объекта общественного питания, торговли и бытового обслуживания не является правоустанавливающим документом на земельный участок.

Проведен анализ действующего регионального законодательства и муниципальных правовых актов в целях выявления лучших практик субъектов Российской Федерации и муниципальных образований в этом направлении. Выявлено отсутствие в открытом доступе информации о позиции субъектов Российской Федерации и муниципальных образований по вышеуказанному вопросу. В связи с чем в адрес Ассоциации сибирских и дальневосточных городов (далее – АСДГ) направлен запрос о предоставлении информации об имеющейся практике подключения нестационарных торговых объектов к централизованным сетям холодного водоснабжения и водоотведения на территориях муниципальных образований, входящих в состав членов АСДГ, и вынесения данного вопроса на очередное заседание секции «Земельно-имущественные отношения» АСДГ.

Предоставленная муниципальными образованиями (членами АСДГ) информация не позволила найти выход из сложившейся ситуации, что косвенно повлияло на количество новых нестационарных торговых объектов на территории городского округа.

3. в настоящее время на территории городского округа расположены ряд разрушенных объектов недвижимости, находящихся в частной собственности. Разрушенные здания не эксплуатируются по своему функциональному назначению, техническое состояние объектов создает опасность для жизни и здоровья неопределенного круга лиц, негативно отражается на архитектурном облике города, кроме того, сдерживает развитие городской инфраструктуры, понижает инвестиционную привлекательность городского округа.

В действующем законодательстве Российской Федерации отсутствует четкое правовое регулирование механизма принятия органом местного самоуправления мер, обязывающих собственников разрушенных (аварийных) зданий выполнить работы по восстановлению либо сносу данных объектов.

Учитывая положения статьи 16 Федерального закона от 06.10.2003 № 131-ФЗ «Об общих принципах организации местного самоуправления в Российской Федерации», предусматривающие участие органа местного самоуправления в предупреждении и ликвидации последствий чрезвычайных ситуаций в границах городских округов, в адрес депутата Государственной Думы Федерального Собрания Российской Федерации К.Г. Слыщенко, Губернатора Камчатского края В.И. Илюхина, Председателя Законодательного собрания Камчатского края В.Ф. Раенко направлены предложения по внесению изменений в федеральное законодательство по сносу ветхих и аварийных зданий.

5. Бюджет Петропавловск-Камчатского городского округа

5.1 Общая характеристика бюджета Петропавловск-Камчатского городского округа

Бюджет городского округа за 2016 год исполнен:

- по доходам на 98,4 процентов, при уточненном плане 11 811,5 млн. рублей, фактическое поступление доходов составило 11 619,8 млн. рублей;
- по расходам на 94,3 процента, при уточненном плане 11 830,1 млн. рублей фактические расходы составили 11 154,4 млн. рублей.
- при плановом бюджетном дефиците 18,6 млн. рублей, фактически сложился профицит в сумме 465,4 млн. рублей (таблица 4, рисунок 5.1.1).

Таблица 4.

Сведения об исполнении бюджета городского округа за 2016 год

	Уточненный план, в млн. рублей	Исполнено, в млн. рублей	Процент исполнения
Доходы	11 811,5	11 619,8	98,4
Расходы	11 830,1	11 154,4	94,3
Дефицит (профицит)	-18,6	465,4	

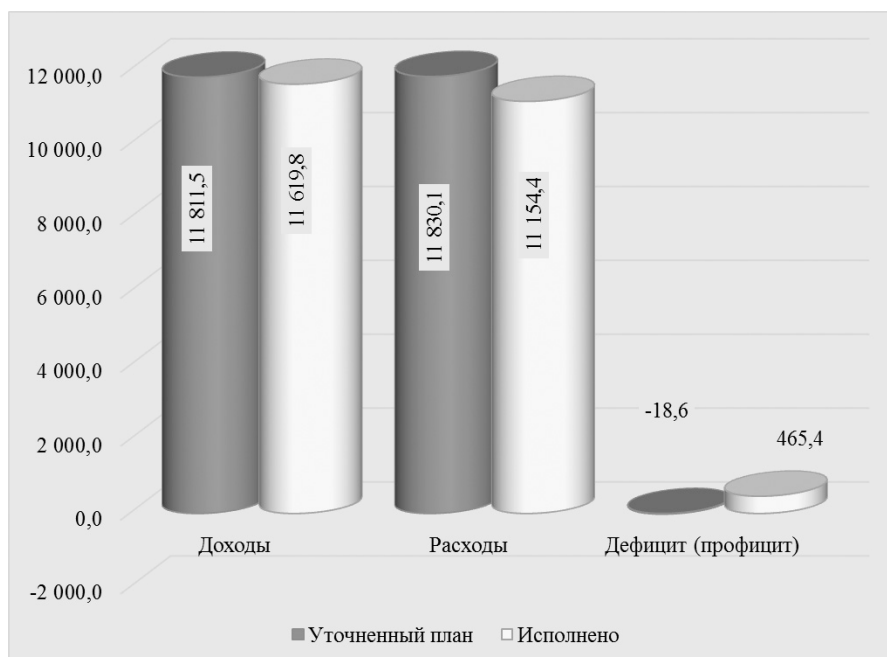


Рис. 5.1.1 Сведения об исполнении бюджета городского округа за 2016 год, млн. рублей

Объем поступлений в доходную часть бюджета городского округа в 2016 году по отношению к 2015 году увеличился на 156,7 млн. рублей, или на 1,4 процент, расходы бюджета городского округа снижены на 231,2 млн. рублей, или на 2,0 процента. по отношению к показателям 2012 года рост доходной части составил 941,8 млн. рублей, или 8,8 процентов, что сказалось на исполнении бюджета городского округа по расходам, рост которых составил 144,9 млн. рублей, или на 1,3 процент (таблица 5, рисунок.5.1.2).

Таблица 5.

Сведения об исполнении бюджета городского округа в 2012-2016 годах

	2012	2013	2014	2015	2016
Доходы	10 677,9	10 669,0	11 713,9	11 463,1	11 619,8
прирост к предыдущему году (млн. рублей)	549,1	-9,0	1 044,9	-250,8	156,7
темпы роста к предыдущему году (в процентах)	5,4	-0,1	9,8	-2,1	1,4
Расходы	11 009,5	10 849,9	11 646,4	11 385,6	11 154,4
прирост к предыдущему году (млн. рублей)	1052,7	-159,6	796,5	-260,9	-231,2
темпы роста к предыдущему году (в процентах)	10,6	-1,4	7,3	-2,2	-2,0

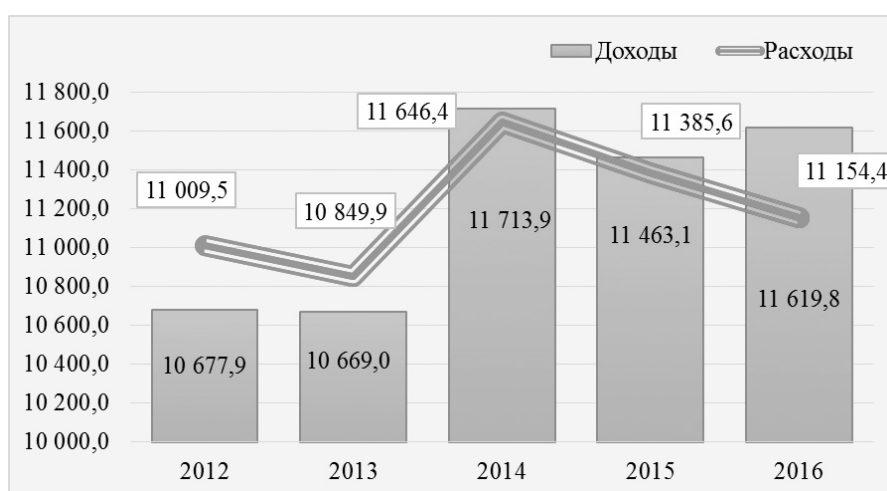


Рис. 5.1.2 Доходы и расходы бюджета городского округа в динамике 2012-2016 годов, млн. рублей

5.2 Исполнение бюджета городского округа по доходам

В 2016 году бюджет городского округа по доходам исполнен на 98,4 процентов. при уточненном плане по доходам в объеме 11 811,5 млн. рублей, в бюджет городского округа поступило 11 619,8 млн. рублей. Отклонение фактических от плановых показателей составило 191,7 млн. рублей или 1,6 процента, в том числе за счет неисполнения:

- плановых показателей поступлений по налоговым и неналоговым доходам в сумме 89,5 млн. рублей;
- плановых показателей по безвозмездным поступлениям от других бюджетов бюджетной системы Российской Федерации в сумме 102,2 млн. рублей.

При плане поступлений налоговых и неналоговых доходов в объеме 5 046,3 млн. рублей, исполнение составило 4 956,8 млн. рублей или 98,2 процентов к плановым показателям 2016 года. Плановые показатели по налоговым доходам исполнены на 98,4 процентов, по неналоговым доходам на 96,6 процентов.

Согласно сведениям Инспекции Федеральной налоговой службы по г. Петропавловску-Камчатскому от 13.02.2017 № 07-31/02714 неисполнение плановых показателей по налоговым доходам обусловлено, в основном, неисполнением плана по налогу на доходы физических лиц (один из основных бюджетобразующих налогов) на 64,0 млн. рублей или на 2,1 процента.

Неисполнение плановых показателей поступлений по неналоговым доходам составило:

- по доходам от использования имущества, находящегося в муниципальной собственности – 17,2 млн. рублей;

- по штрафам, санкциям, возмещению ущерба неисполнение плановых показателей составило 0,04 млн. рублей.

При этом перевыполнение плановых показателей по платежам при пользовании природными ресурсами составило 2,2 млн. рублей, по доходам от оказания платных услуг (работ) и компенсации затрат государства перевыполнение плановых показателей составило 0,95 млн. рублей, перевыполнение плана по доходам от продажи материальных и нематериальных активов составило 1,1 млн. рублей.

Фактический объем безвозмездных поступлений от других бюджетов бюджетной системы Российской Федерации составил 98,5 процентов от плановых бюджетных назначений. Исполнение плановых показателей поступлений составило:

- по дотациям бюджетам муниципальных образований – 87,8 процентов;
- по субсидиям бюджетам муниципальных образований – 98,7 процентов;
- по субвенциям бюджетам городских округов – 99,5 процентов;
- по иным межбюджетным трансфертам – 91,7 процент.

Исполнение бюджета городского округа по доходам в 2016 году отражено в таблице 6.

Таблица 6.

Исполнение бюджета городского округа по доходам в 2016 году

Наименование	Уточненный план, млн. рублей	Исполнено, млн. рублей	Отклонения	
			в млн. рублей	в процентах
Налоговые и неналоговые доходы	5 046,3	4 956,8	-89,5	-1,8
Безвозмездные поступления	6 765,2	6 663,0	-102,2	-1,5
в том числе: безвозмездные поступления от других бюджетов бюджетной системы Российской Федерации	6 778,4	6 676,1	-102,3	-1,5
Всего доходов	11 811,5	11 619,8	191,7	-1,6

Доходы бюджета городского округа в динамике 2012-2016 годов отражены в таблице 7 и на рисунке 5.2.1.

Таблица 7.

Доходы бюджета городского округа в динамике 2012-2016 годов

	2012	2013	2014	2015	2016
1. Налоговые и неналоговые доходы	4 282,3	4 807,1	4 312,2	4 622,0	4 956,8
рост (снижение) к предыдущему году в млн. рублей	299,0	524,8	-494,4	309,8	334,8
рост (снижение) к предыдущему году в процентах	7,5	12,3	-10,3	7,2	7,3
2. Безвозмездные поступления	6 421,9	5 861,9	7 401,8	6 841,1	6 663,0
рост к предыдущему году в млн. рублей	551,2	-560,0	1 539,9	-560,7	-178,1
рост к предыдущему году в процентах	9,4	-8,7	26,3	-7,6	-2,6
3. Доходы от приносящей доход деятельности	-26,2	0,0	0,0	0,0	0,0
рост к предыдущему году в млн. рублей	-301,0	26,2	0,0	0,0	0,0
рост к предыдущему году в процентах	-109,5	0,0	0,0	0,0	0,0
ВСЕГО доходов	10 678,0	10 669,0	11 714,0	11 463,1	11 619,8
рост к предыдущему году в млн. рублей	549,2	-9,0	1 045,0	-250,9	156,7
рост к предыдущему году в процентах	5,4	-0,1	9,8	-2,2	1,4

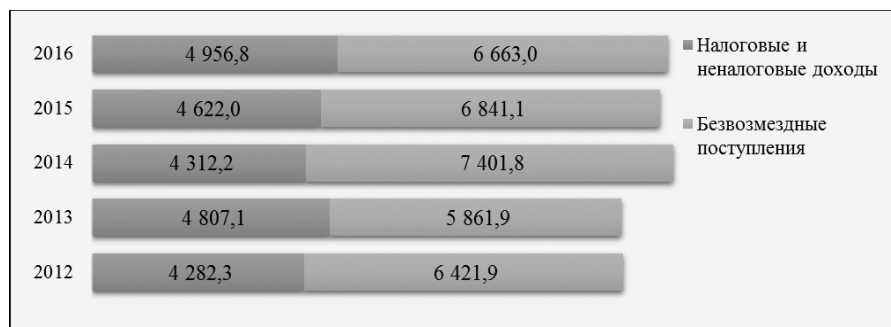


Рис. 5.2.1 Доходы и расходы бюджета городского округа в динамике 2012-2016 годов, млн. рублей

В целом, доходы бюджета городского округа в 2016 году по сравнению с фактическим исполнением за 2015 год увеличились на 1,4 процент, в том числе:

- по налоговым и неналоговым доходам увеличились на 7,3 процентов в связи с высоким темпом роста поступлений по налогу на доходы физических лиц. Налог на доходы физических лиц является 1 из основных бюджетобразующих налогов (доля в общем объеме налоговых и неналоговых доходах – 60,2 процентов, в объеме налоговых доходов – 65,2 процентов);

- по безвозмездным поступлениям от других бюджетов бюджетной системы Российской Федерации уменьшились на 2,6 процента.

Структура собственных доходов бюджета городского округа в 2016 году представлена на рисунке 5.2.2.



Рис. 5.2.2 Структура собственных доходов бюджета городского округа в 2016 году, в процентах

В отчетном финансовом году налоговых и неналоговых доходов бюджета городского округа получено на 334,8 млн. рублей, или на 7,3 процентов больше, чем в 2015 году.

Основные налоговые поступления сложились за счет следующих источников:

- налога на доходы физических лиц (далее – НДФЛ) - 2 983,6 млн. рублей;
- налога на прибыль организаций – 511,8 млн. рублей;
- налогов на совокупный доход - 750,4 млн. рублей;
- налогов на имущество - 265,6 млн. рублей.

Налог на доходы физических лиц, по итогам отчетного финансового года, исполнение поступлений по налогу на доходы физических лиц (далее – НДФЛ) составило 97,9 процентов, что меньше плановых назначений на 64,0 млн. рублей. Неисполнение плановых показателей в 2016 году обусловлено несвоевременной оплатой крупным налогоплательщиком сумм налога от выплаченных дивидендов вследствие недостатка денежных средств и отсутствием ожидаемого темпа роста в декабре 2016 года.

Динамика поступлений налога на доходы физических лиц в 2012-2016 годах представлена в таблице 8.

Таблица 8.

Динамика поступлений налога на доходы физических лиц в 2012-2016 годах

Год	Объем поступлений (млн. рублей)	Прирост к предыдущему году (в процентах)	Доля в налоговых и неналоговых доходах
2012	2 779,2	14,6	64,9
2013	3 240,4	16,6	67,4
2014	2 578,4	-20,4	59,8
2015	2 875,3	11,5	62,2
2016	2 983,6	3,8	60,2

Рост объемов поступлений НДФЛ с 2012 по 2016 год составил 204,4 млн. руб. по отношению к 2015 году – 108,3 млн. рублей.

Удельный вес поступлений НДФЛ в общем объеме налоговых и неналоговых доходов в 2016 году по сравнению с 2015 годом уменьшился с 62,2 процентов до 60,2 процентов.

Налог на прибыль организаций, в 2016 году поступления по налогу на прибыль организаций составили 511,8 млн. рублей, или 99,0 процентов к плановым назначениям. Неисполнение плановых показателей составило 4,7 млн. рублей, рост к фактическому исполнению за 2015 год составил 133,7 процента.

Основная причина неисполнения плановых показателей налога на прибыль связана с крупным возвратом налога в декабре 2016 года после предоставления налогоплательщиком уточненной декларации за 2015 год по контролируемой сделке между организациями, участниками консолидированных групп налогоплательщиков.

Удельный вес поступлений по налогу на прибыль организаций в общем объеме налоговых и неналоговых доходов увеличился в 2016 году по сравнению с 2015 годом с 8,3 процентов до 10,3 процентов (таблица 9).

Таблица 9.

Динамика поступлений налога на прибыль организаций в 2012-2016 годах

Наименование платежей	Объем поступлений (млн. рублей)	Прирост к предыдущему году (в процентах)	Доля в налоговых и неналоговых доходах
2012	411,5	14,6	9,6
2013	242,7	-41,0	5,1
2014	338,2	39,4	7,8
2015	382,9	13,2	8,3
2016	511,8	33,7	10,3

В динамике ряда лет поступления по налогу на прибыль организаций по сравнению с 2012 годом увеличились на 100,3 млн. рублей. Поступление налога на прибыль организаций в 2016 году по сравнению с 2015 годом увеличилось на 128,9 млн. рублей или на 33,7 процента.

Налоги на совокупный доход, в 2016 году от уплаты налогов на совокупный доход в бюджет городского округа поступило 750,4 млн. рублей. Исполнение к плановым показателям составило 98,7 процентов. Динамика поступлений налогов на совокупный доход в 2012-2016 годах отражена в таблице 10.

Таблица 10.

Динамика поступлений налогов на совокупный доход в 2012-2016 годах

Наименование платежей	2012	2013	2014	2015	2016
Налоги на совокупный доход-всего, в млн. рублей:	493,8	535,8	572,5	623,5	750,4
прирост к предыдущему году (в процентах)	14,9	8,5	6,9	8,9	20,4

Наименование платежей	2012	2013	2014	2015	2016
Единый налог, взимаемый в связи с применением упрощенной системы налогообложения, в млн. рублей	135,4	150,2	157,2	178,7	205,4
прирост к предыдущему году (в процентах)	25,0	11,0	4,6	13,7	15,0
Единый налог на вмененный доход для отдельных видов деятельности, в млн. рублей	341,2	341,8	349,1	365,0	341,3
прирост к предыдущему году (в процентах)	8,3	0,2	2,1	4,6	-6,5
Единый сельскохозяйственный налог, в млн. рублей	17,2	39,8	60,0	72,9	194,5
прирост к предыдущему году (в процентах)	в 2,8 раз	в 2,3 раз	в 1,5 раз	21,5	в 2,7 раз
Налог, применяемый в связи с применением патентной системой налогообложения, в млн. рублей	0,0	4,0	6,1	6,9	9,2
прирост к предыдущему году (в процентах)	0,0	-	в 1,5 раз	13,1	33,3

В течение ряда лет поступления по налогам на совокупный доход стабильно растут. Увеличение объема поступлений по данным налогам по сравнению с 2015 годом составило 126,9 млн. рублей, или 20,4 процентов. по сравнению с 2012 годом показатели поступлений выросли в 1,5 раз.

Неисполнение плановых показателей по налогам на совокупный доход составило 9,7 млн. рублей, что обусловлено неисполнением плановых показателей по:

- единому налогу на вмененный доход (в связи со снижением количества плательщиков данного вида налога и отсутствием увеличения коэффициента-дефлятора);

- единому сельскохозяйственному налогу (в связи с возвратом в 4 квартале 2016 года единого сельскохозяйственного налога налогоплательщику, перешедшему на учет в Межрайонную инспекцию Федеральной налоговой службы № 3 по Камчатскому краю).

Удельный вес поступлений по налогам на совокупный доход в общем объеме налоговых и неналоговых доходов в 2016 году по сравнению с 2015 годом увеличился с 13,5 процентов до 15,1 процентов.

Налоги на имущество. Согласно статье 61.2 Бюджетного кодекса Российской Федерации в бюджеты городских округов зачисляются местные налоги:

земельный налог – по нормативу 100 процентов;

налог на имущество физических лиц – по нормативу 100 процентов.

Динамика поступлений местных налогов в 2012-2016 годах представлена в таблице 11 и на рисунке 5.2.3.

Таблица 11.

Динамика поступлений местных налогов в 2012-2016 годах

Наименование платежей	2012	2013	2014	2015	2016
Налог на имущество физических лиц (в млн. рублей)	29,5	32,3	35,5	38,7	59,0
прирост к предыдущему году (в процентах)	33,8	9,7	9,9	9,0	52,5
Земельный налог лиц (в млн. рублей)	127,3	165,2	211,2	193,1	206,6
прирост к предыдущему году (в процентах)	-32,9	29,8	27,9	-8,6	7,0

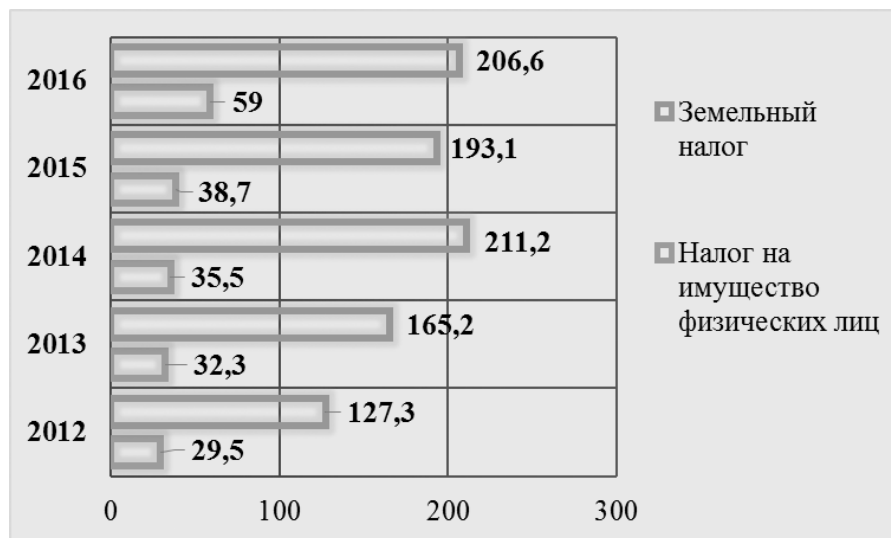


Рис 5.2.3 Динамика поступлений местных налогов в 2012-2016 годах, в млн. рублей

В 2016 году плановые показатели по налогу на имущество физических лиц исполнены на 98,4 процентов. Согласно сведениям главного администратора доходов (Инспекции Федеральной налоговой службы по г. Петропавловску-Камчатскому) недопоступление данного вида налога в местный бюджет обусловлено несвоевременной уплатой налога гражданами в установленные сроки. Перевыполнение плановых показателей по земельному налогу составило 4,6 млн. рублей в связи с проведением контрольных мероприятий.

Неналоговые доходы. Поступления по неналоговым доходам в бюджет городского округа в 2016 году исполнены на 96,6 процентов, неисполнение плановых показателей поступлений составило 13,3 млн. рублей. Исполнение бюджета городского округа по неналоговым доходам бюджета городского округа отражено в таблице 12.

Таблица 12.

Исполнение бюджета городского округа по неналоговым доходам бюджета городского округа

Показатель	Годовые назначения, в млн. рублей	Исполнено, в млн. рублей	Отклонения	
			в млн. рублей	в процентах
Доходы от использования имущества, находящегося в государственной и муниципальной собственности	282,6	265,4	-17,2	-6,1
Платежи при пользовании природными ресурсами	4,4	6,6	2,2	в 1,5 раза
Доходы от оказания платных услуг и компенсации затрат государства	28,8	29,7	0,95	3,3
Доходы от продажи материальных и нематериальных активов	30,6	31,7	1,1	3,5
Штрафы, санкции, возмещение ущерба	46,1	46,0	-0,04	-0,1
Прочие неналоговые доходы	0,2	-0,02	-0,2	-
Всего:	392,7	379,4	-13,3	-3,4

Неисполнение плановых показателей обусловлено следующими причинами:

1. по доходам от использования имущества, находящегося в муниципальной собственности, в сумме 17,2 млн. рублей, в том числе:

- по доходам, получаемым в виде арендной платы за земельные участки, государственная собственность на которые не разграничена, и которые расположены в границах городских округов, неисполнение плановых показателей составило 9,3 млн. рублей в связи с пересмотром кадастровой стоимости недвижимости юридическими и физическими лицами в соответствии со статьей 24.18 Федерального закона от 29.07.1997 № 135-ФЗ «Об оценочной деятельности в Российской Федерации». Также неисполнение обусловлено произведенным перерасчетом арендной платы резидентам ТОР (в соответствии с постановлением Правительства Камчатского края от 14.09.2016 № 356-П «О внесении изменения в приложение к постановлению Правительства Камчатского края от 27.02.2009 № 96-П «Об установлении порядка определения размера арендной платы, порядка, условий и сроков внесения арендной платы за использование земельных участков государственная собственность на которые не разграничена и на которых расположены здания, сооружения, а также предоставленных для целей, не связанных со строительством») и уменьшением ставки арендной платы до 0,5 процентов при заключении договоров для завершения строительства на земельном участке (в соответствии с пунктом 12 приложения 2 постановления Правительства Камчатского края от 27.02.2009 № 95-П «Об установлении порядка определения размера арендной платы за использование земельных участков, государственная собственность на которые не разграничена, предоставленных для строительства»);

2) по доходам от перечисления части прибыли, остающейся после уплаты налогов и иных обязательных платежей муниципальных унитарных предприятий, созданных городскими округами, неисполнение плана составило 5,2 млн. рублей и обусловлено образовавшимися задолженностями МУП «Спецтранс» и МУП «Петропавловский водоканал» в связи с тяжелым финансовым положением предприятий;

3) по доходам от аренды имущества, находящегося в собственности городского округа, неисполнение плана составило 5,3 млн. рублей, что обусловлено отсутствием своевременной оплаты по договорам аренды, а также недопоступлением прогнозируемой задолженности прошлых лет.

2. Плановые показатели по штрафам не исполнены на 0,1 процент, что обусловлено несвоевременной уплатой штрафов, начисленных в 2016 году, лицами, привлеченными к административной ответственности, а также уменьшением количества проводимых внеплановых проверок в пользу плановых.

При этом плановые показатели поступлений по платежам при пользовании природными ресурсами исполнены на 150,3 процентов в связи с увеличением количества выявленных правонарушений и взысканием в судебном порядке задолженности прошлых лет в конце декабря 2016 года. Плановые показатели по доходам от оказания платных услуг (работ) и компенсации затрат государства исполнены на 103,3 процента в связи с возмещением затрат прошлых лет на основании исковых заявлений, по доходам от продажи материальных и нематериальных активов исполнены на 103,5 процента.

Межбюджетные трансферты. в 2016 году в бюджет городского округа при уточненных плановых назначениях в объеме 6 778,4 млн. рублей из краевого бюджета перечислено 6 676,1 млн. рублей, или 98,5 процентов. Сведения о перечислении в бюджет городского округа безвозмездных поступлений из краевого бюджета в 2016 году отражены в таблице 13.

Таблица 13.

Сведения о перечислении в бюджет городского округа безвозмездных поступлений из краевого бюджета в 2016 году

	Уточненный план, в млн. рублей	Исполнено, в млн. рублей	Процент исполнения	Отклонения в млн. рублей
Дотации	422,1	370,8	87,8	-51,3
Субсидии	2 202,9	2 175,3	98,7	-27,7
Субвенции	4 125,0	4 104,1	99,5	-21,0

	Уточненный план, в млн. рублей	Исполнено, в млн. рублей	Процент исполнения	Отклонения в млн. рублей
Иные межбюджетные трансферты	28,4	26,0	91,7	-2,4
ВСЕГО	6 778,4	6 676,1	98,5	-102,3

Структура безвозмездных поступлений из краевого бюджета в 2016 году представлена на рисунке 5.2.4.

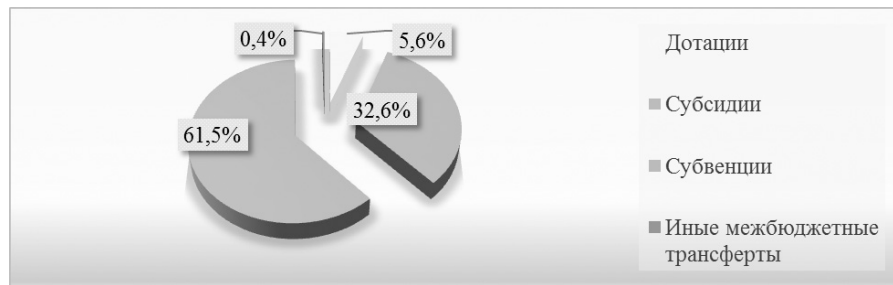


Рис. 5.2.4 Структура безвозмездных поступлений из краевого бюджета в 2016 году

По сравнению с поступлением межбюджетных трансфертов в 2015 году общий объем поступлений из краевого бюджета в 2016 году снижен на 164,4 млн. рублей, в том числе:

- по дотациям увеличен на 200,1 млн. рублей,
- по субсидиям снижен на 364,4 млн. рублей,
- по субвенциям увеличен на 206,0 млн. рублей,
- по иным межбюджетным трансфертам снижен на 206,1 млн. рублей.

5.3 Исполнение бюджета городского округа по расходам

Исполнение бюджета городского округа по расходам в 2016 году при уточненных плановых назначениях 11 830,1 млн. рублей составило 11 154,4 млн. рублей или 94,3 процентов.

Исполнение бюджета городского округа за 2016 год характеризуется стабильным исполнением текущих расходных обязательств в целях обеспечения жизнедеятельности города (таблица 14).

Таблица 14.

Исполнение бюджета городского округа по расходам в 2016 году

Наименование	План, в млн. рублей	Отчет, в млн. рублей	Процент исполнения
Общегосударственные вопросы	800,6	779,0	97,3
Национальная безопасность и правоохранительная деятельность	53,8	52,8	98,2
Национальная экономика	2 539,4	2 322,4	91,5
Жилищно-коммунальное хозяйство	1 058,7	745,9	70,5
Образование	5 680,3	5 590,7	98,4
Культура, кинематография	186,1	183,8	98,8
Здравоохранение	11,8	11,8	100
Социальная политика	1 256,9	1 230,0	97,9
Физическая культура и спорт	30,4	30,2	99,2
Средства массовой информации	19,5	18,1	93,1
Обслуживание муниципального долга	192,7	189,7	98,4
Всего расходов	11 830,1	11 154,4	94,3

В общем объеме расходов бюджета городского округа в 2016 году наибольший удельный вес составляли затраты на:

- социальную сферу – 58,6 процентов;
- жилищно-коммунальное хозяйство (транспорт и дорожное хозяйство) – 30,4 процентов;
- прочие отрасли – 11,0 процентов (рисунок 5.3.1).

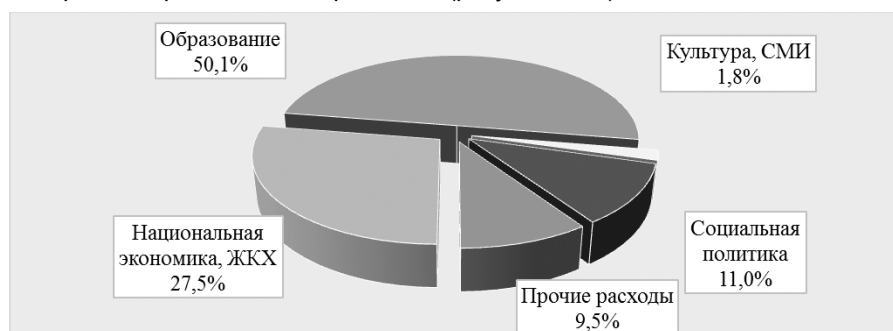


Рис. 5.3.1. Структура расходов бюджета городского округа в 2016 году, в процентах к общей сумме расходов

Финансирование расходов на организацию оказания услуг в сфере образования в основном производится за счет средств краевого бюджета. в 2016 году было израсходовано 5 590,7 млн. рублей. Доля в общем объеме расходов на образование увеличилась на 3,6 процента по сравнению с 2015 годом.

Расходы на организацию оказания услуг в сфере транспорта и жилищно-коммунального хозяйства в 2016 году снизились на 0,4 млн. рублей или на 3,1 процента.

Основные показатели расходной части исполнения бюджета городского округа представлены в таблице 15 и на рисунке 5.3.2.

Таблица 15.

Основные показатели расходной части исполнения бюджета городского округа в динамике 2012-2016 годов

Наименование	2012		2013		2014		2015		2016	
	Исполнение, в млн. рублей	Доля в общем объеме расходов (процент)	Исполнение, в млн. рублей	Доля в общем объеме расходов (процент)	Исполнение, в млн. рублей	Доля в общем объеме расходов (процент)	Исполнение, в млн. рублей	Доля в общем объеме расходов (процент)	Исполнение, в млн. рублей	Доля в общем объеме расходов (процент)
Образование	4 157,7	37,8	4 890,0	45,1	5 364,8	46,1	5 289,3	46,5	5 590,7	50,1
Культура	111,9	1,0	165,2	1,5	184,1	1,6	257,9	2,3	183,8	1,6
Здравоохранение и спорт	1 264,7	11,5	155,5	1,5	238,2	2,0	267,0	2,3	41,9	0,1
Социальная политика	998,5	9,1	1 162,2	10,7	1 193,8	10,2	1 093,3	9,6	1 230,0	11,0
Транспорт и жилищно-коммунальное хозяйство	3 570,2	32,4	3 317,2	30,6	3 256,6	28	3 328,9	29,2	3 068,3	27,5
в том числе: ЖКХ	1 535,8	14,0	992,8	9,2	1 092,2	9,4	896,0	7,9	896,0	6,7
благоустройство, дорожное хозяйство	1 840,1	16,7	2 118,1	19,5	1 929,4	16,6	2 115,4	18,6	2 115,4	19,8
транспорт	194,3	1,7	206,3	1,9	235,0	2,0	317,5	2,8	317,5	3,2
Прочие расходы	906,4	8,2	1 159,9	10,6	1 409,0	12,1	1 149,2	10,1	1 039,6	9,3
ИТОГО расходов	11 009,5	100,0	10 850,0	100,0	11 646,4	100,0	11 385,6	100,0	11 154,4	100,0

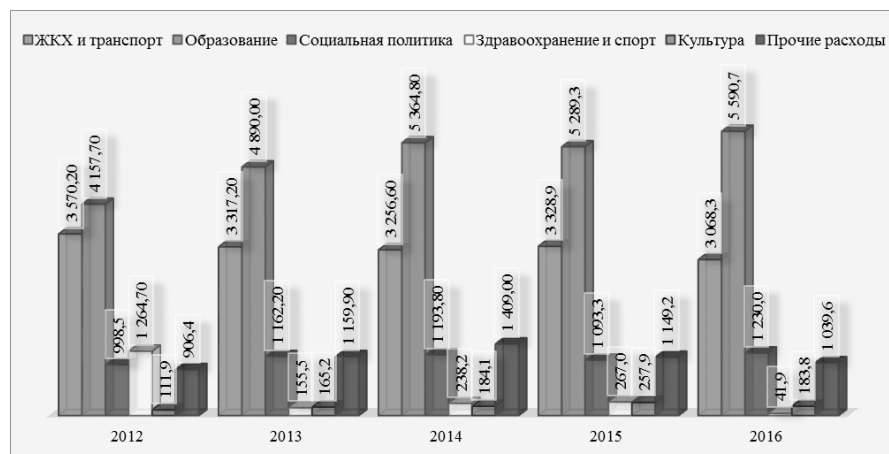


Рис. 5.3.2 Основные показатели расходной части исполнения бюджета городского округа в 2012 – 2016 годах, в млн. рублей

Основная часть расходов бюджета городского округа 6 676,0 млн. рублей (59,8 процентов), направляется на выплату приоритетных (первоочередных) расходов – заработную плату, начисления на выплаты по оплате труда, оплату коммунальных услуг и социальные выплаты.

По сравнению с 2015 годом указанные расходы выросли на 353,5 млн. рублей, или на 4,3 процента.

Расходы капитального характера в 2016 году по отношению к 2015 году снизились на 511,7 млн. рублей, или на 58,4 процентов.

Динамика расходов бюджета городского округа в 2012-2016 годах представлена в таблице 16 и на рисунке 5.3.3.

Таблица 16.

Динамика расходов бюджета городского округа в 2012-2016 годах, в млн. рублей

Наименование	2012	2013	2014	2015	2016
1. Приоритетные расходы	5 412,3	5 761,5	6 375,7	6 322,5	6 676,0
Оплата труда с начислениями	3 767,9	4 063,7	4 622,1	4 631,2	4 839,9

Наименование	2012	2013	2014	2015	2016
Коммунальные услуги	343,4	311,1	311,3	328,3	414,3
Социальные выплаты	1 127,7	1 205,8	1 275,9	1178,5	1 232,1
Обслуживание муниципального долга	173,2	180,9	166,5	184,5	189,7
доля приоритетных расходов в общем объеме расходов (в процентах)	49,2	53,1	54,7	55,5	59,9
2. Капитальные расходы	1 336,0	1 399,0	1 318,1	1230,9	719,2
доля капитальных расходов в общем объеме расходов (в процентах)	12,1	12,9	11,3	10,8	6,4
3. Прочие расходы	4 261,2	3 689,5	3 952,6	3 832,2	3 759,2
доля прочих расходов в общем объеме расходов (в процентах)	38,7	34,0	33,9	33,7	33,7
Всего расходов	11 009,5	10 850,0	11 646,4	11 385,6	11 154,4



Рис. 5.3.3 Расходы бюджета городского округа в динамике 2012-2016 годов, в млн. рублей

В 2016 году значительное внимание уделялось повышению эффективности бюджетных расходов. Основной акцент делался на оптимизации затрат и концентрации ресурсов на приоритетных направлениях развития и выполнении публичных обязательств. Главным инструментом, обеспечивающим повышение результативности и эффективности бюджетных расходов, ориентированность на достижение целей социально-экономического развития городского округа, остаются муниципальные программы.

С 2014 года бюджет городского округа формируется в программном формате. В 2016 году на территории городского округа реализовывались 11 муниципальных программ с общим объемом финансирования 10 985,0 млн. рублей, что составило 98,5 процентов от общего объема расходов (11 154,4 млн. рублей).

Финансовое обеспечение реализации муниципальных программ в 2016 год отражено в таблице 17 и на рисунке 5.3.4.

Таблица 17.

Финансовое обеспечение реализации муниципальных программ в 2016 году

№ п/п	Наименование источника финансового обеспечения	Плановый объем ассигнований муниципальных программ, в млн. рублей	Фактически исполнено, в млн. рублей	Доля в общем объеме муниципальных программ, (в процентах)	Процент исполнения муниципальных программ
1	Федеральный бюджет	94,1	92,2	0,8	98
2	Краевой бюджет	6 646,1	6 396,8	58,2	96,2
3	Бюджет городского округа	4 664,8	4 496,0	40,9	96,4
	Всего по программам:	11 405,0	10 985,0	100	96,3

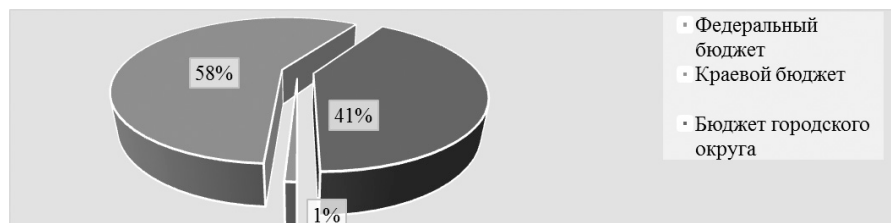


Рис. 5.3.4 Источники финансирования муниципальных программ городского округа в 2016 году

В сравнении с 2015 годом общий объем финансирования муниципальных программ уменьшился на 24,5 млн. рублей или на 0,2 процента.

Объем расходов на инвестиционные мероприятия в рамках муниципальных программ в отчетном году составил 719,2 млн. рублей или 6,5 процента от общего объема финансирования мероприятий муниципальных программ, из них: за счет средств федерального бюджета – 34,7 млн. рублей, краевого бюджета – 558,0 млн. рублей, бюджета городского округа – 126,4 млн. рублей.

В 2016 году финансирование мероприятий в рамках муниципальных программ осуществлялось по следующим основным направлениям, представленным в таблице 18 и на рисунке 5.3.5.

Таблица 18.

Финансирование мероприятий муниципальных программ в 2016 году по основным направлениям

Направление деятельности	План, в млн. рублей	Исполнено, в млн. рублей	Доля в общем объеме муниципальных программ (в процентах)	Процент исполнения
Жилищно-коммунальный комплекс	3 210,8	2 936,6	26,7	91,5
Образование	5 680,3	5 590,7	50,9	98,4
Культура, физическая культура и спорт	216,5	213,9	1,9	98,8
Социальная политика, здравоохранение	1 257,3	1 230,4	11,2	97,9
Прочие отрасли	1 040,1	1 013,4	9,2	97,4
Всего по муниципальным программам	11 405,0	10 985,0	100,0	96,3

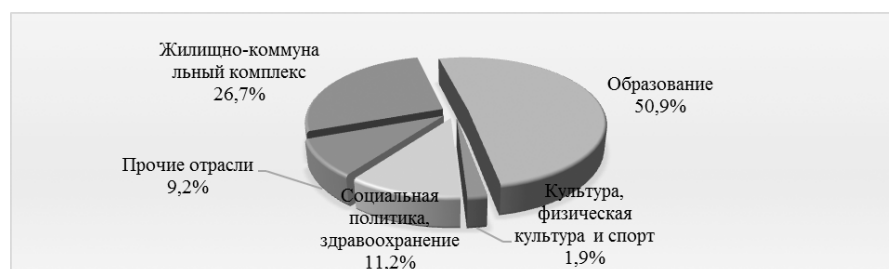


Рис. 5.3.5 Отраслевое финансирование муниципальных программ по основным направлениям в 2016 году, в процентах к общему объему финансирования муниципальных программ

5.4 Бюджетный дефицит, муниципальный долг

Основными задачами в сфере управления муниципальным долгом в 2016 году являлись:

- поддержание объема муниципального долга городского округа на экономически безопасном уровне;
- обеспечение сбалансированности бюджета городского округа при сохранении долговой устойчивости;
- поэтапное снижение дефицита бюджета городского округа;
- замещение коммерческих кредитов на бюджетные кредиты;
- снижение стоимости заимствований городского округа и расходов на обслуживание долговых обязательств городского округа.

В рамках решения вышеперечисленных задач в процессе исполнения бюджета городского округа в 2016 году администрацией городского округа осуществлена реализация ряда мероприятий.

1. Мероприятия по снижению размера бюджетного дефицита.

Решением Городской Думы Петропавловск-Камчатского городского округа «О бюджете Петропавловск-Камчатского городского округа на 2016 год» от 22.12.2015 № 374-нд (далее – Решение Городской Думы от 22.12.2015 № 374-нд) бюджетный дефицит утвержден в сумме 270,0 млн. рублей, в размере 6,2 процентов от утвержденного объема доходов бюджета городского округа, без учета утвержденного объема безвозмездных поступлений и поступлений налога на доходы физических лиц по дополнительному нормативу отчислений. В процессе исполнения бюджета городского округа в результате проводимой в течение года политики по повышению эффективности расходов, ужесточения кассовой дисциплины и проведения оптимизации расходов бюджета городского округа, размер бюджетного дефицита снижен до 18,6 млн. рублей, что составило 0,4 процента от утвержденного объема доходов бюджета городского округа, без учета утвержденного объема безвозмездных поступлений и поступлений налога на доходы физических лиц по дополнительному нормативу отчислений.

Фактически бюджет городского округа за 2016 год исполнен с профицитом в сумме 465,4 млн. рублей.

В результате проводимой политики по снижению объема муниципального долга в 2016 году объем погашения кредитов превысил объем привлеченных кредитов на сумму 200,0 млн. рублей.

Кроме того, за счет ужесточения кассовой дисциплины и расходования бюджетных средств на конец года остатки на счетах бюджета городского округа составили 265,4 млн. рублей.

Размер бюджетного дефицита (-), профицита (+) в динамике 2012-2016 годов представлен на рисунке 5.4.1.

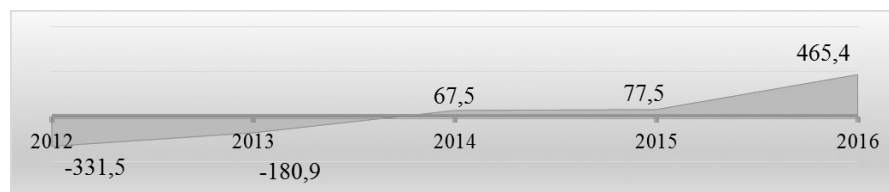


Рис. 5.4.1 Размер бюджетного дефицита (-), профицита (+) в динамике 2012-2016 годов, в млн. рублей

2. Мероприятия по поддержанию объема муниципального долга городского округа на экономически безопасном уровне.

По состоянию на 31.12.2016 объем муниципального долга составил 1 550,0 млн. рублей, что составляет 32,2 процента от предельно возможного уровня, или достаточно безопасный уровень. Структура муниципального долга в динамике 2012-2016 годов представлена в таблице 19 и на рисунке 5.4.2.

Таблица 19.

Структура муниципального долга в динамике 2012-2016 годов

	2012	2013	2014	2015	2016
Объем муниципального долга-всего в млн. рублей, в том числе:	1 796,0	1 929,1	1 815,0	1 750,0	1 550,0
кредиты коммерческих банков, в млн. рублей	1 683,6	1 915,0	1 808,3	1 750,0	1 550,0
темпы роста (снижения), в процентах	21,7	13,7	-5,6	-3,2	-11,4
бюджетные кредиты, в млн. рублей	0,0	0,0	0,0	0,0	0,0
темпы роста (снижения), в процентах	0,0	0,0	0,0	0,0	0,0
муниципальные гарантии, в млн. рублей	112,4	14,1	6,7	0,0	0
темпы роста (снижения), в процентах	-69,8	-87,4	-52,5	-99,3	0,0

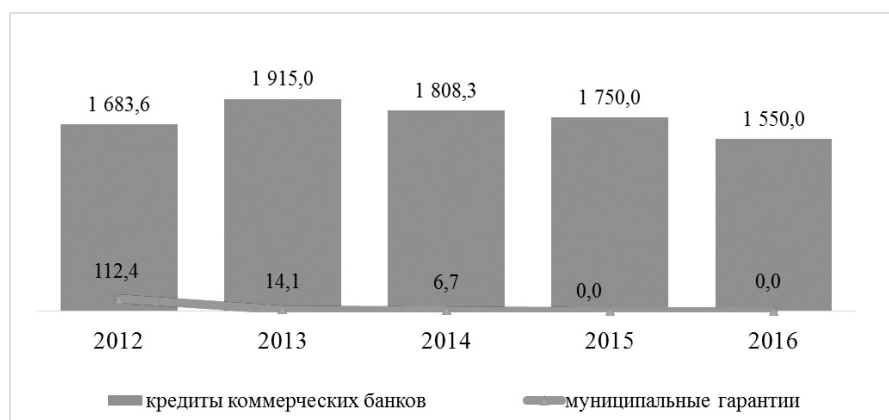


Рис. 5.4.2 Структура муниципального долга в динамике 2012-2016 годов, в млн. рублей

В результате мер, принимаемых в течение 4 лет по ограничению объема муниципального долга, объем муниципального долга снижен с 1 929,1 млн. рублей в 2012 году до 1 550,0 млн. рублей в 2016 году, или на 379,1 млн. рублей (19,7 процентов). в 2016 году по сравнению с 2015 годом муниципальный долг снижен на 200,0 млн. рублей или 11,4 процентов.

По состоянию на 01.01.2017 в структуре муниципального долга объем долга по кредитам, полученным от кредитных организаций, занимает 100,0 процентов.

Сведения о привлечении и погашении кредитных ресурсов в 2016 году приведены в таблице 20.

Таблица 20.

Сведения о привлечении и погашении кредитных ресурсов в 2016 году, в млн. рублей

	На 01.01.2016	привлечение	погашение	На 01.01.2017
Муниципальный долг, всего:	1 750,0	1 950,0	2 015,0	1 550,0
1 Кредиты коммерческих банков	1 750,0	1 450,0	1 650,0	1 550,0
2 Бюджетные кредиты	0,0	500,0	500,0	0,0
3 Муниципальные гарантии	0,0	0,0	0,0	0,0

В процессе исполнения бюджета в 2016 году объем привлеченных кредитных ресурсов составил 1 950,0 млн. рублей, в том числе:

- кредиты кредитных организаций в сумме 1 450,0 млн. рублей, из них по контрактам, заключенным до 2016 года, – 250,0 млн. рублей, по контрактам, заключенным в 2016 году, – 1 200,0 млн. рублей;
- бюджетные кредиты в сумме 500,0 млн. рублей.

В отчетном финансовом году привлечение кредитных ресурсов осуществлялось в соответствии с Программой муниципальных внутренних заимствований Петропавловск-Камчатского городского округа, утвержденной Решением Городской Думы Петропавловск-Камчатского городского округа от 22.12.2015 № 374-нд, показателями кассового плана и Методикой планирования временных кассовых разрывов, возникающих при исполнении бюджета городского округа, утвержденной приказом Департамента финансов от 03.02.2014 № 13, а также с учетом ограничений, установленных статьей 106 Бюджетного кодекса Российской Федерации.

Привлечение кредитных ресурсов в городском округе осуществлялось в соответствии с нормами бюджетного законодательства путем проведения торгов в форме аукциона. Всего в 2016 году городским округом заключено 24 муниципальных контракта на общую сумму 1 200,0 млн. рублей.

Погашение кредитов осуществлялось в соответствии с заключенными договорами. в 2016 году на погашение долговых обязательств направлены 1 650,0 млн. рублей.

В городском округе установлен мораторий на предоставление муниципальных гарантий городского округа (в 2016 году муниципальные гарантии не предоставлялись).

3. Мероприятия по замещению коммерческих кредитов на бюджетные кредиты.

В 2016 году финансовым органом заключен договор с Управлением Федерального казначейства по Камчатскому краю о предоставлении бюджетного кредита на пополнение остатков средств на счетах бюджетов субъектов Российской Федерации (местных бюджетов), что позволило привлекать краткосрочные бюджетные кредиты на кассовый разрыв по ставке 0,1 процента. в течение года привлечено 500,0 млн. рублей.

4. Мероприятия по снижению стоимости заимствований городского округа и расходов на обслуживание долговых обязательств городского округа.

Учитывая нестабильность рынка заимствований, в течение 2016 года Управлением финансов администрации Петропавловск-Камчатского городского округа (далее – Управление финансов) осуществлялся ежемесячный мониторинг уровня кредитных ставок по аукционам, проводимым муниципальными образованиями в Российской Федерации. в результате реализации мероприятий по снижению стоимости кредитных ресурсов средняя итоговая ставка по заключенным в 2016 году городским округом контрактам составила 10,9 процентов, что ниже, чем в среднем по Российской Федерации на 1,4 процентных пункта.

Средняя итоговая ставка по кредитам, привлеченным в 2016 году, составила 11,4 процентов, что меньше средней ставки 2015 года на 0,8 процентных пункта.

Стоимость краткосрочных бюджетных кредитов, привлекаемых городским округом на кассовый разрыв в Управлении Федерального казначейства по Камчатскому краю, составила 0,1 процента.

Расходы на обслуживание муниципального долга в 2016 году составили 189,7 млн. рублей, или 2,7 процента от общего объема расходов бюджета городского округа, за исключением объема расходов, которые осуществляются за счет субвенций, что не превышает предельных размеров, установленных статьей 111 Бюджетного кодекса Российской Федерации.

В течение года администрацией городского округа обеспечено соблюдение принципов безусловного исполнения и обслуживания принятых долговых обязательств в полном объеме и в установленные сроки.

5.5 Эффективность управления бюджетным процессом

В течение ряда лет основной целью бюджетной политики городского округа являлось обеспечение устойчивости и сбалансированности бюджетного процесса в городском округе, ограничение темпов роста расходов при безусловном исполнении принятых обязательств наиболее эффективным способом.

Для поддержания сбалансированности бюджета городского округа в процессе исполнения бюджета необходимо обеспечить:

- реализацию мер, направленных на увеличение собственной доходной базы;
- ограничение роста бюджетных расходов за счет повышения результативности и эффективности;
- последовательное сокращение дефицита бюджета городского округа, вплоть до его обнуления в долгосрочной перспективе;
- проведение взвешенной долговой политики.

В последние годы большое значение придается совершенствованию уровня управления общественными финансами, качество которого является основополагающим признаком успешного развития любого публично-правового образования.

В целях повышения уровня качества финансового менеджмента, обеспечения эффективности и результативности использования средств бюджета городского округа разработана и утверждена приказом Управления финансов система мониторинга качества финансового менеджмента, осуществляемого главными распорядителями бюджетных средств, главными администраторами доходов бюджета городского округа.

В 2016 году по данным исполнения бюджета городского округа за 2015 год Управлением финансов впервые проведена оценка качества управления бюджетным процессом.

В процессе оценки оценивались показатели по направлениям:

- качество бюджетного планирования;
- качество исполнения бюджета;
- эффективность расходов бюджета городского округа;
- составление, ведение учета и отчетности;
- контроль и аудит;
- прозрачность бюджетного процесса.

Отчет по результатам мониторинга качества финансового менеджмента размещен на официальном сайте администрации городского округа (http://pkgo.ru/budget/budget_2016).

Итоги оценки качества управления бюджетным процессом проанализированы, выявлены сферы финансового менеджмента, требующие совершенствования и устранения выявленных проблем.

На основе полученных результатов, Управлением финансов разработан комплекс мер по повышению уровня качества управления бюджетным процессом в городском округе на период 2016-2019 годов (распоряжение администрации Петропавловск-Камчатского городского округа от 11.08.2016 № 194-р «Об утверждении плана мероприятий по повышению уровня качества управления бюджетным процессом в Петропавловск-Камчатском городском округе на период 2016-2019 годов» (далее – План мероприятий), в том числе по направлениям:

- совершенствование нормативно-правового регулирования бюджетного процесса;
- увеличение собственной доходной базы;
- повышение эффективности и результативности расходов бюджета городского округа;
- эффективное управление муниципальным долгом;
- повышение эффективности внутреннего контроля и аудита.

Оценить первые результаты от реализации органами администрации городского округа Плана мероприятий можно будет в текущем финансовом году, сравнив результаты оценки за 2015-2016 годы.

6. Муниципальные закупки

Управление организации муниципальных закупок администрации городского округа, являясь органом, уполномоченным на определение поставщиков (подрядчиков, исполнителей) для заказчиков городского округа (далее – Уполномоченный орган), в 2016 году обеспечивало централизованную организацию осуществления муниципальных закупок (далее – закупки) путем проведения аукционов в электронной форме, запросов котировок и закупок у единственного поставщика (подрядчика, исполнителя).

В 2016 году в городском округе проведена работа по созданию системы нормирования и планирования закупок. Администрацией городского округа приняты все необходимые нормативные правовые акты в сфере нормирования закупок товаров, работ и услуг для муниципальных нужд, регламентирующих правила определения нормативных затрат.

С целью создания оптимальных условий для эффективного взаимодействия заказчиков городского округа (далее – заказчик) и Уполномоченного органа с 1 апреля 2016 года все закупки осуществляются через региональную автоматизированную информационную систему АИС «Госзаказ» с применением электронной подписи.

Для создания унифицированной системы осуществления закупок в городском округе и формирования эффективного взаимодействия заказчиков с Уполномоченным органом утверждены формы типовых документов для проведения

процедуры определения поставщика (подрядчика, исполнителя, далее – поставщик) и методические рекомендации по заполнению типовых форм документов.

В 2016 году Уполномоченный орган осуществлял работу по методическому обеспечению и разъяснению вопросов по определению поставщиков, проводил консультации заказчиков. в 2016 году для повышения профессиональной подготовки специалистов в сфере закупок проведены два обучающих семинара.

В 2016 году в адрес заказчиков направлено 126 информационных писем по уточнению требований и условий к документации, с предупреждением о последствиях для заказчиков в случае их не соблюдения. Профессионализм работников Уполномоченного органа и конструктивный диалог с заказчиками позволили внести изменения в проекты документации на стадии утверждения документации.

Со стороны участников закупок в 2016 году в рамках административного производства в Управление Федеральной антимонопольной службы по Камчатскому краю (далее – УФАС по Камчатскому краю) на действия заказчиков, комиссий по осуществлению закупок было подано 11 жалоб (1,4 процента от общего количества размещенных конкурентных закупок).

По результатам рассмотрения жалоб:

- 1 жалоба признана обоснованной и заказчику выдано предписание об устранении нарушений;
- 1 жалоба признана частично обоснованной и заказчику выдано предписание об устранении нарушений;
- 9 жалоб признаны необоснованными.

Все выданные УФАС по Камчатскому краю предписания исполнены надлежащим образом в установленные сроки. Доля жалоб на действия заказчиков и членов закупочных комиссий городского округа в общем объеме жалоб, поступивших в 2016 году в УФАС по Камчатскому краю, составила 7,0 процентов.

Качество осуществления муниципальных закупок, их эффективность 4 года подряд подтверждают высоким положением городского округа в Национальном рейтинге прозрачности закупок. в 2016 году городскому округу присвоен наивысший рейтинг – «гарантированная прозрачность».

Основные показатели осуществления закупок в городском округе в 2016 году приведены в таблице 21.

Таблица 21.

Основные показатели осуществления закупок в городском округе в 2016 году

Способ определения поставщиков (подрядчиков, исполнителей)	Начальная цена контракта (договора), млн. рублей	Цена, предложенная участником закупки, млн. рублей	Экономия средств, млн. рублей
Всего: в т.ч.:	3 720,2	2 879,5	272,8
электронный аукцион	3 099,0	2 258,3	272,8
запрос котировок цен	0,6	0,6	0,0
единственный поставщик (подрядчик, исполнитель)	620,6	620,6	*

В 2016 году 87,0 процентов средств, направленных на закупки товаров, работ, услуг для муниципальных нужд, расходовались в рамках централизованных закупок, осуществленных Уполномоченным органом.

За 2016 год в единой информационной системе (далее – ЕИС) централизованно размещены 946 извещений об осуществлении закупок на сумму 3 242,5 млн. рублей. в сравнении с 2015 годом количество извещений об осуществлении закупок уменьшилось на 4,5 процента (в 2015 году – 991 извещение).

По способам определения поставщика опубликованные извещения распределились следующим образом:

- 778 аукционов в электронной форме на сумму 3099,0 млн. рублей (2015 год – 826 аукционов на сумму 3684,0 млн. рублей);
- 4 запроса котировок на сумму 0,6 млн. рублей (2015 год – 9 запросов на сумму 2,1 млн. рублей);
- 151 закупка у единственного поставщика на сумму 142,8 млн. рублей (2015 год – 142 закупки на сумму 173,0 млн. рублей).

Основным конкурентным способом осуществления закупок в городском округе является электронный аукцион.

Доля аукционов в электронной форме составляет 82,2 процента от общего количества размещенных извещений и 95,5 процентов от общего суммарного объема извещений на осуществление закупок, размещенных Уполномоченным органом в ЕИС.

Доля состоявшихся процедур от общего объема проведенных централизованных закупок в 2016 году составила 63,0 процента (491 закупка), за 2015 год – 61,0 процент (505 закупок). не состоялась 223 электронных аукциона (28,6 процентов) по причине того, что подана только 1 заявка на участие в закупке и контракт заключен с единственным участником, подавшим заявку на участие в закупке. на участие в 53 электронных аукционах (6,8 процентов) не было подано ни 1 заявки (за 2015 год – на 51 электронный аукцион). Анализируя представленные данные, можно отметить, что в отчетном периоде доля состоявшихся процедур, по сравнению с 2015 годом, увеличилась.

Стабильные показатели по электронным аукционам отражают востребованность процедур определения поставщика в электронной форме, обусловленную минимизацией временных и материальных затрат заказчиков по сравнению с другими процедурами, а также свидетельствует о высоком уровне прозрачности и доступности осуществления закупок в городском округе.

Большой удельный вес в 2016 году централизованных закупок пришелся на закупку услуг по содержанию и ремонту автомобильных дорог (38,0 процентов от общего объема централизованных закупок), а также на закупку квартир для формирования специализированного жилищного фонда в части включения в него жилых помещений для предоставления детям-сиротам и детям, оставшимся без попечения родителей, и для переселения граждан из аварийных и непригодных для проживания жилых помещений (11,0 процентов).

На закупку работ по строительству, капитальному ремонту, реконструкции, текущему ремонту зданий, сооружений и элементов благоустройства направлены 204,2 млн. рублей (7,0 процентов).

На закупку продуктов питания и оказание услуг по обеспечению горячим питанием в учреждениях социальной сферы направлены 105,2 млн. рублей (3,0 процента).

Структура централизованных закупок по объекту закупки (в млн. рублей) представлена на рисунке 6.1.

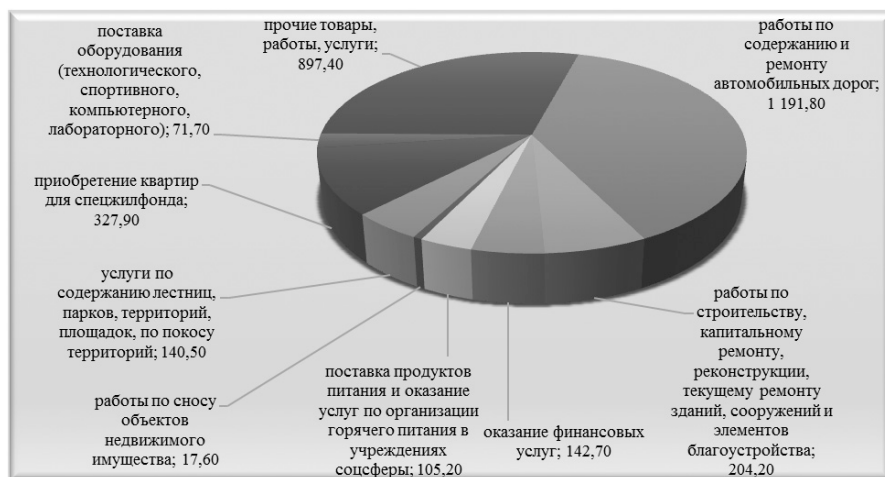


Рис. 6.1. Структура централизованных закупок по объекту закупки, в млн. рублей

По результатам проведенных конкурентных закупок в 2016 году экономия бюджетных средств составила 273,0 млн. рублей, или 9,0 процентов от начальной цены (максимальной) цены контракта (в 2015 году – 7,2 процентов).

Одной из задач контрактной системы является увеличение конкуренции и сокращение случаев закупок у единственного поставщика. в 2016 году совокупный объем закупок у единственного поставщика (без учета заключенных контрактов по результатам несостоявшихся конкурентных закупок) в городском округе составил 17,0 процентов от общего объема закупок (620,0 млн. рублей):

- закупки у единственного поставщика, проведенные Уполномоченным органом, составили 151 контракт на сумму 143,0 млн. рублей;
- закупки, проведенные заказчиками самостоятельно – 8 899 контрактов на сумму 477,0 млн. рублей.

Стоимость закупок у единственного поставщика, проведенных Уполномоченным органом, в 2016 году снизилась на 17,3 процента (30,0 млн. рублей) по сравнению с 2015 годом, проведенных заказчиками самостоятельно – увеличилась на 13,0 процентов (55,0 млн. рублей).

В городском округе закупки у единственного поставщика осуществляются на 4,7 процентных пункта меньше аналогичного показателя по Российской Федерации. Это свидетельствует о высокой доле конкурентных процедур, проводимых в городском округе, что позволяет обеспечить экономическую эффективность системы муниципальных закупок.

За 2016 год Уполномоченный орган выступил организатором торгов по 18 совместным закупкам на поставку продуктов питания для бюджетных учреждений социальной сферы. Начальная (максимальная) цена по совместным закупкам составила 88,0 млн. рублей (34,0 процента от всех проведенных конкурентных закупок бюджетными учреждениями).

Совместные закупки позволили объединить заказы, при этом одновременно снизить количество процедур и документации о закупке, что в значительной степени сэкономило время на обработку документации и, как следствие, способствовало своевременному освоению бюджетных средств (в 18 совместных закупках были объединены 462 заявки 33 заказчиков).

По результату совместных закупок получена экономия бюджетных средств в сумме 8,3 млн. рублей (9,3 процентов от суммы начальных (максимальных) цен совместных закупок). в совместных закупках приняли участие 67 поставщиков, среднее количество заявок по состоявшимся торгам составило 3,7 единицы.

Объединение потребностей заказчиков в совместные закупки продуктов питания для нужд бюджетных учреждений показало увеличение уровня конкуренции за счет:

- повышения экономической привлекательности закупки путем формирования из большого количества мелких закупок единого заказа с оптовым уровнем поставки;
- установление единых требований к продукции.

Анализ результатов закупок показывает, что проведение совместных процедур является наиболее эффективной формой определения поставщика на поставку продуктов питания в учреждения социальной сферы.

В целях соблюдения требований законодательства о контрактной системе были предоставлены преимущества субъектам малого предпринимательства (далее – СМП) и социально ориентированным некоммерческим организациям (далее – СОНКО): в ЕИС опубликованы 430 извещений на сумму 1 019,2 млн. рублей (в 2015 году – 456 извещений на 1508,0 млн. рублей). Основная причина уменьшения объема закупок у СМП и СОНКО – уменьшение совокупного годового объема закупок у заказчиков в 2016 году.

По итогам осуществления закупок в 2016 году с преимуществами СМП, СОНКО заключен 671 контракт (в том числе 256 контрактов по результатам совместных закупок), что на 20,6 процентов превышает аналогичный показатель 2015 года. в то же время, общий объем контрактов в денежном выражении в 2016 году снизился на 28,3 процентов по сравнению с 2015 годом и составил 743,7 млн. рублей (в 2015 году – 1 037,0 млн. рублей). при этом по результатам анализа информации о количестве заявок, поданных СМП и СОНКО, наблюдается увеличение количества участников закупки в 2016 году на 19,0 процентов по сравнению с 2015 годом: в 2016 году участвовало 1758 участников, в 2015 году – 1470 участников закупок. Среднее количество участников на 1 лот в 2015 году составило 3,2 участника, в 2016 году – 4,1 участник.

Уполномоченным органом совместно с заказчиками в 2016 году велась работа, направленная на расширение возможности участия в закупках физических и юридических лиц, создание эффективных условий для здоровой конкуренции между участниками закупок, обеспечение гласности и прозрачности осуществления закупок.

Наиболее конкурентные закупки осуществляются в ценовом диапазоне до 25,0 млн. рублей. Наименьшее количество потенциальных поставщиков участвуют в закупках в ценовом диапазоне от 25,0 млн. рублей до 200,0 млн. рублей.

В 2016 году в закупках приняли участие 2 564 поставщика. Максимальное число участников на 1 процедуру по отдельным закупкам составило 18 участников. Среднее количество поданных заявок на участие в закупке сохранилось на уровне показателя 2015 года и составило 3 заявки на 1 закупку.

Несмотря на экономическую нестабильность, в 2016 году наблюдается рост конкуренции между участниками: на 9,4 процентов выросла доля аукционов с высоким уровнем конкуренции (подано от 5 и более заявок), на 7,4 процентов снизилась доля аукционов со средним уровнем конкуренции (подано от 2 до 5 заявок) и на 2,0 процента уменьшилась доля аукционов с низким уровнем конкуренции (подано от 0 до 1 заявки) по сравнению с 2015 годом (рисунк 6.2).

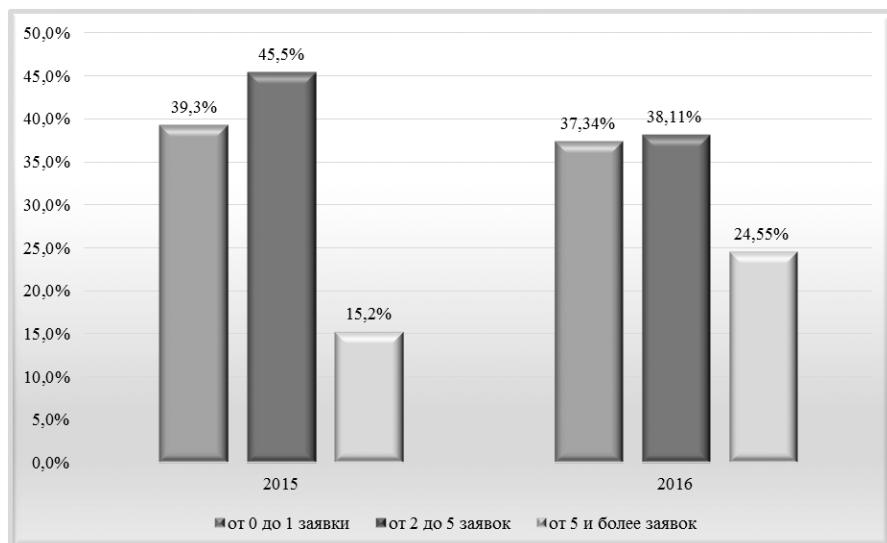


Рис. 6.2 Изменение уровня конкуренции при проведении закупок в 2016 году, в процентах к 2015 году

7. Социальная сфера

7.1 Образование

Дошкольное образование. в городском округе услуги дошкольного образования предоставляют 47 муниципальных дошкольных образовательных организаций и 5 общеобразовательных организаций, в которых получают услуги дошкольного образования 9 554 воспитанника.

Деятельность администрации городского округа в области развития дошкольного образования ориентирована на обеспечение сбалансированной системы образовательных услуг населению, предоставление семье возможности выбора форм и методов воспитания ребенка, обеспечение полноценной подготовки к школьному обучению.

По состоянию на 01.01.2016 отсутствовала очередь в детские сады для детей в возрасте от 3 до 7 лет.

На начало 2017 года в очереди на получение направления в муниципальные дошкольные учреждения состояли 4 841 ребенок от 1 года до 7 лет, из них 1 025 детей в возрасте от 1,5 до 3 лет, которым детский сад требуется в самое ближайшее время. Доля детей в возрасте 1-6 лет, состоящих на учете для определения в муниципальные дошкольные образовательные учреждения, в общей численности детей в возрасте от 1 года до 6 лет в 2016 году составила 23,9 процента (в 2015 году – 23,5 процента).

Развитие дошкольного образования осуществлялось в рамках реализации подпрограммы «Развитие дошкольного образования» муниципальной программы «Развитие образования и социальная поддержка граждан в Петропавловск-Камчатском городском округе».

Реализованные мероприятия позволили увеличить число мест в детских дошкольных образовательных организациях, создано 200 дополнительных мест в 6 дошкольных образовательных учреждениях для детей дошкольного возраста.

В 2018 году планируется ввести 440 мест за счет строительства 2 зданий дошкольных образовательных учреждений – детский сад по ул. Дальневосточная на 260 мест и детский сад по ул. Арсеньева на 180 мест.

В отчетном периоде оказывалась поддержка альтернативных форм дошкольного образования. в рамках подпрограммы «Развитие дошкольного образования» предоставлены субсидии на возмещение затрат по уходу и присмотру за детьми 4 индивидуальным предпринимателям в сумме 5 130,6 тыс. рублей. Организовано 7 групп для детей от 1 года до 8 лет общей численностью воспитанников 146 человек.

В 2016 году продолжалась работа по модернизации материально-технической базы муниципальных дошкольных образовательных учреждений (далее – МДОУ).

В 26 МДОУ проведен капитальный ремонт с целью приведения их в соответствие с требованиями действующих СанПиН и других нормативных документов, направленных на обеспечение безопасных условий организации образовательного процесса. Приобретено технологическое оборудование для пищеблоков для 21 МДОУ, в 41 МДОУ приобретена мебель. в МАДОУ «Детский сад № 17 общеразвивающего вида» и в МБДОУ «Детский сад № 18 общеразвивающего вида», в которых открылись 5 дополнительных групп приобретен мягкий инвентарь.

Сохранена и развивается сеть учреждений для детей с ограниченными возможностями здоровья (далее – ОВЗ). в 2016 году в 28 МДОУ функционировало 90 специализированных групп для детей с ОВЗ, в которых более 850 детей дошкольного возраста обучались по специальным коррекционным адаптированным программам; свыше 1 000 детей получали профессиональную коррекционно-развивающую логопедическую помощь в 39 МДОУ, функционировали 3 группы оздоровительной направленности для детей с туберкулезной интоксикацией.

В 2016 году приобретены игровое, реабилитационное оборудование, наглядные пособия, тренажеры для детей с ОВЗ и детей-инвалидов в МБДОУ «Детский сад № 70 общеразвивающего вида», МБДОУ «Детский сад № 37 компенсирующего вида» и МАДОУ «Детский сад № 29 комбинированного вида». Начаты ремонтные работы по устройству пандусов, расширению дверных проемов и ремонту по переоборудованию туалетных комнат для детей в МАДОУ «Детский сад № 50 комбинированного вида», на финансирование реализуемых мероприятий в рамках государственной программы Камчатского края «Социальная поддержка граждан в Камчатском крае на 2015-2018 годы» (подпрограмма «Доступная среда в Камчатском крае») и муниципальной программы «Развитие образования и социальная поддержка граждан в Петропавловск-Камчатском городском округе» направлены 5 846,6 тыс. рублей, из них: средства федерального бюджета – 5 193,5 тыс. рублей; краевого бюджета – 273,3 тыс. рублей; городского бюджета – 379,7 тыс. рублей.

В общей сложности на развитие материально-технической базы и развитие инфраструктуры дошкольного образования в рамках подпрограммы «Развитие дошкольного образования» направлены 146 533,0 тыс. рублей.

Несмотря на позитивные изменения, происходящие в сфере дошкольного образования, на сегодняшний день остаются нерешенными ряд проблем:

- сохраняется дефицит мест в дошкольных образовательных учреждениях, это усугублено тем, что в 2016 году продолжали оставаться закрытыми на сейсмоусиление 3 образовательных учреждения (МБДОУ «Детский сад № 20 общеобразовательного вида» и МАДОУ «Детский сад № 51 комбинированного вида»; дошкольная ступень МАОУ «Средняя школа № 33 с углубленным изучением отдельных предметов»), в которых второй год не функционируют 24 группы (538 мест); с 18.11.2015 приостановлена эксплуатация первого корпуса МБДОУ «Дет-

ский сад № 72 общеразвивающего вида», в результате чего закрыты 4 группы (88 мест); с 01.09.2016 приостановлена эксплуатация 3-х групповых помещений в МАДОУ «Детский сад № 28 комбинированного вида» (64 места);

- острой остается проблема кадрового обеспечения дошкольного образования, а также высокая степень изношенности зданий.

Общее образование. Муниципальная система общего образования городского округа включает в себя 38 общеобразовательных организаций:

- 28 средних общеобразовательных организаций, в том числе 2 школы с углубленным изучением отдельных предметов, 2 лицея, 1 гимназия, 2 вечерние (сменные) школы, 4 основные общеобразовательные школы, 1 образовательное учреждение для детей дошкольного и младшего школьного возраста.

Основными показателями эффективности деятельности общеобразовательных учреждений являются уровень освоения учащимися образовательного стандарта и качество учебных достижений. в 2016 году 99,9 процентов выпускников муниципальных общеобразовательных организаций городского округа сдали единый государственный экзамен по русскому языку. по сравнению с 2015 годом увеличился средний балл, полученный выпускниками по предметам: математика (профильный уровень), английский язык, география.

С целью выявления и поддержки одаренных и талантливых детей ежегодно учащиеся принимают участие в олимпиадах различного уровня. Количество школьников, участвующих в этих мероприятиях ежегодно увеличивается. в 2016 году в муниципальном этапе всероссийской олимпиады школьников приняли участие 2 191 школьник (в 2015 году – 1 724). Улучшены условия работы физико-математической школы, являющейся структурным подразделением МБОУ «Средняя школа № 4 имени А.М. Горького». Физико-математическая школа организовала и провела в 2016 году новые конкурсы для учащихся, открыла новые учебные курсы, в том числе для учащихся начальных классов. Численность учащихся физико-математической школы увеличилась с 240 человек в 2015 году до 320 человек в 2016 году.

В 2016 году в муниципальных общеобразовательных организациях продолжено поэтапное введение федерального государственного стандарта (далее – ФГОС). в этих целях в отчетном периоде проведена работа по улучшению материально-технической базы и оснащению необходимым оборудованием общеобразовательных организаций городского округа: в 15 общеобразовательных организациях приобретено оборудование для оснащения 18 кабинетов в соответствии с требованиями ФГОС (интерактивные доски, документ камеры, интерактивные комплекты, ноутбуки, компьютеры). в 22 учреждениях приобретена школьная мебель, в 11 учреждениях – учебно-лабораторное оборудование.

Приоритетными для администрации городского округа являются вопросы сохранения и укрепления здоровья. Организация питания детей в период пребывания в школе относится к важнейшим условиям сохранения и укрепления здоровья. в отчетном периоде продолжена реализация мероприятий по совершенствованию организации питания школьников. для 16 общеобразовательных организаций обновили посуду, инвентарь, вспомогательное и технологическое оборудование в школьных пищеблоках. Произведен ремонт и полное оснащение школьных столовых в МАОУ «Средняя школа № 36» и в МАОУ «Средняя школа № 8». за период участия в проекте по совершенствованию питания обучающихся полностью модернизировано 17 столовых общеобразовательных организаций городского округа.

Для всех обучающихся и воспитанников муниципальных образовательных организаций организовано полноценное горячее питание.

В 8 общеобразовательных организациях внедрена система электронных расчетов за питание, позволяющая автоматизировать процесс расчетов за питание без использования наличных средств.

Другим важным направлением в деятельности муниципальной системы образования является создание комфортных и безопасных условий в общеобразовательных организациях.

В 2016 году в 15 общеобразовательных организациях проведен капитальный ремонт. Выполнялись работы по ремонту систем отопления, холодного и горячего водоснабжения, центрального отопления, канализации, ремонт туалетов – в 17 учреждениях; ремонт учебных кабинетов – в 19 учреждениях; ремонт электрики, кровель – в 5 учреждениях; ремонт помещений – в 17 учреждениях.

В 2016 году продолжилось выполнение мероприятий по совершенствованию комплексной безопасности учреждений:

В 10 образовательных организациях произведена установка новой, модернизация и реконструкция действующей системы автоматизированной пожарной сигнализации.

В 3 образовательных организациях установлена новая современная система видеонаблюдения, модернизирована действующая система видеонаблюдения также в 3 образовательных организациях.

В 8 образовательных организациях модернизированы установленные ранее кнопки или прямые сотовые телефоны для экстренной связи.

Установлены домофоны на входных дверях в детском саду № 10 и электронные пропускные терминалы в МБОУ «Средняя школа № 40».

Для обеспечения реализации всех основных направлений развития общего образования в городском округе выполнялись мероприятия подпрограммы «Развитие общего и дополнительного образования» муниципальной программы «Развитие образования и социальная поддержка граждан в Петропавловск-Камчатском городском округе».

В соответствии с данной подпрограммой на реализацию мероприятий в сфере общего, а также дополнительного образования в 2016 году были направлены 335,5 млн. рублей, из них 12,7 млн. рублей – средства федерального бюджета, 166,4 млн. рублей – средства краевого бюджета, 156,4 млн. рублей – средства бюджета городского округа.

В рамках данной подпрограммы продолжалось строительство 2 школ.

Несмотря на весомые качественные преобразования в отрасли образования городского округа, остаются проблемы, требующие повышенного внимания и решения, главной из которых является значительная степень изношенности зданий, технологического и учебного оборудования.

Дополнительное образование. Система дополнительного образования детей в городском округе включает в себя 9 образовательных организаций: муниципальное бюджетное учреждение дополнительного образования детей (далее – МБУ ДО) «Центр внешкольной работы», МБОУ до «Дом детского творчества «Юность», МБУ до «Станция детского и юношеского технического творчества», МБУ до «Центр творческого развития и гуманитарного образования», 5 детско-юношеских спортивных школ (далее – ДЮСШ).

В 2016 году учащиеся «ДЮСШ № 1», «ДЮСШ № 2» и «ДЮСШ № 5» принимали участие в спортивных соревнованиях регионального, всероссийского и международного уровней, где по различным видам спорта завоевали 643 золотых, 653 серебряных и 873 бронзовых медалей.

По результатам регионального этапа всероссийских спортивных соревнований школьников «Президентские состязания» команда учащихся муниципального автономного образовательного учреждения (далее – МАОУ) «Гимназия № 39» представляла Камчатский край на Всероссийском этапе соревнований.

В 5 общеобразовательных организациях городского округа в пилотном режиме ведется деятельность организаций «Российское движение школьников». Члены юнармейского отряда муниципального бюджетного образовательного учреждения (далее – МБОУ) «Средняя школа № 11 имени В.Д. Бубенина» прошли ритуал посвящения и стали участниками всероссийского военно-патриотического общественного движения «Юнармия».

В 2016 году для школьников проведено более 40 различных мероприятий патриотической и военно-патриотической направленности.

Несмотря на позитивные изменения, нерешенной остается проблема – отсутствие типового здания образовательной организации дополнительного образования детей.

Кадровое обеспечение образовательных организаций. в системе образования городского округа работают 2 453 педагога, штатная численность – 3153 единицы.

Наибольшее число вакансий имеются по следующим специальностям:

учитель – 92 штатных единицы;
воспитатель детского сада – 44 штатные единицы;
педагог дополнительного образования – 22 штатные единицы;
младший воспитатель – 38 штатных единиц.

Среди учителей наиболее востребованы учителя: математики – 14 единиц, начальных классов – 17 единиц, физики – 10 единиц.

Решение этой проблемы находится, прежде всего, в активной профориентационной работе, проводимой образовательными организациями.

Управлением образования администрации Петропавловск-Камчатского городского округа (далее – Управление образования) ведется работа по активизации в общеобразовательных организациях профориентационной работы, в том числе, направленной на формирование и развитие у школьников мотивации к будущей педагогической деятельности. в 2016 году в педагогический колледж поступило 52 выпускника 9 классов и 11 классов.

Управлением образования разработан «Комплекс мер по развитию кадрового ресурса в общеобразовательных учреждениях Петропавловск-Камчатского городского округа». Часть из этих мероприятий должна быть подкреплена расходными обязательствами, это закрепление молодых специалистов, социальная поддержка студентов, заключивших договор целевого обучения, приглашение специалистов из других регионов.

Кроме того, для повышения эффективности профориентационной работы отдел образования направил в общеобразовательные организации методические рекомендации с целью формирования и развития у обучающихся устойчивой мотивации к будущей педагогической деятельности. Методические рекомендации направлены на формирование системы ранней профориентации молодежи на педагогические профессии.

7.2 Опекa и попечительство

Управление образования реализует исполнение государственных полномочий Камчатского края по опеке и попечительству.

Приоритетными направлениями в работе отдела опеки и попечительства являются своевременное выявление и устройство детей-сирот, детей, оставшихся без попечения родителей, детей, оказавшихся в трудной жизненной ситуации, защита их прав и законных интересов. Количество выявленных и устроенных детей в возрасте до 18 лет, оставшихся без попечения родителей, приведено в таблице 22.

Таблица 22.

Учет и устройство детей в возрасте до 18 лет, оставшихся без попечения родителей

Наименование показателей	2013	2014	2015	2016
Всего детей выявлено и учтено	189	108	119	86
из них детей-сирот, человек	15	22	15	13
Из общего количества выявленных:				
устроено в учреждения для детей-сирот и детей, оставшихся без попечения родителей, человек	84	30	53	27
переданы на воспитание в замещающие семьи, человек	37	62	61	50
возвращены родителям, человек	58	16	5	9

При невозможности возврата детей в биологические семьи приоритетными формами устройства являются передача ребенка под опеку (попечительство), передача в приемную семью или на усыновление (таблица 23).

Таблица 23.

Количество устроенных в семьи граждан детей-сирот и детей, оставшихся без попечения родителей

Формы устройства	2013	2014	2015	2016
Опека (попечительство), человек	76	67	70	51
Приемная семья, человек	32	25	35	23
Усыновление, человек	12	16	7	8
Всего, человек	120	108	112	82

На 01.01.2017 на учете в отделе опеки и попечительства состоит 397 детей, проживающих в семьях опекунов (попечителей), приемных родителей, усыновителей, из них: 109 детей воспитываются в семьях опекунов (попечителей), 263 ребенка – в приемных семьях, 25 детей проживают в семьях усыновителей (таблица 24).

Таблица 24.

Численность детей, находящихся на воспитании в семьях

Наименование показателя	2013	2014	2015	2016
Опека (попечительство), человек	166	145	127	109
Приемная семья, человек	168	210	254	263

Наименование показателя	2013	2014	2015	2016
Усыновление (удочерение), человек	36	34	29	25
Всего, человек	370	389	410	397

В 2016 году в результате проведенных отделом опеки и попечительства информационных мероприятий по устройству детей-сирот и детей, оставшихся без попечения родителей в семьи граждан, на учет были поставлены 56 граждан, желающих принять ребенка в свою семью (таблица 25).

Таблица 25.

Количество поставленных на учет граждан, желающих принять ребенка на воспитание в семью

Наименование показателя	2013	2014	2015	2016
Количество поставленных на граждан, желающих принять ребенка на воспитание в семью, человек	40	56	77	56

По состоянию на 01.01.2017 в отделе опеки и попечительства состоит 99 граждан, желающих принять ребенка на воспитание в свою семью.

7.3 Работа с несовершеннолетними и защита их прав

Комиссия по делам несовершеннолетних и защите их прав при администрации Петропавловск-Камчатского городского округа (далее – Комиссия) в рамках исполнения переданных государственных полномочий осуществляет деятельность по предупреждению безнадзорности, беспризорности, правонарушений несовершеннолетних, а также по обеспечению защиты их прав и законных интересов.

В 2016 году проведено 53 заседания Комиссии. на заседаниях Комиссии рассмотрено 468 дел в отношении несовершеннолетних, из них: в отношении несовершеннолетних, совершивших преступления – 100 материалов, в отношении несовершеннолетних, совершивших административные правонарушения – 175 дел. в отношении взрослых лиц на заседаниях Комиссии рассмотрено 465 дел.

В отчетном периоде Комиссией привлечены к административной ответственности 519 родителей (законных представителей) за неисполнение или ненадлежащее исполнение ими обязанностей по содержанию, воспитанию, обучению, защите прав и интересов своих несовершеннолетних детей.

Привлечено к ответственности 9 лиц за вовлечение несовершеннолетних в употребление алкогольной и спиртосодержащей продукции или одурманивающих веществ, привлечены 71 законных представителя за нахождение в состоянии опьянения их несовершеннолетних детей, не достигших возраста 16 лет, за потребление ими алкогольной и спиртосодержащей продукции либо наркотических средств, психотропных веществ.

Среди правонарушений, совершенных несовершеннолетними, наиболее часто совершаемыми остаются административные правонарушения в области дорожного движения (привлечено к ответственности 70 несовершеннолетних).

Комиссией предпринимаются меры по обеспечению взыскания неуплаченных штрафов. Вынесено 563 постановления о взыскании штрафов на общую сумму 881, 0 тыс. рублей.

За совершенные преступления в специальные учебно-воспитательные учреждения закрытого типа направлено 9 несовершеннолетних.

В 2016 году Комиссией проведены 5 координационных совещаний, рассмотрены 16 плановых вопросов об улучшении взаимодействия органов системы профилактики.

В целях устранения недостатков в работе органов системы профилактики, Комиссией внесены 21 представление, в том числе по работе с семьями и защите прав несовершеннолетних детей.

На территории городского округа активно работает система оповещения о фактах детского неблагополучия. Работают «Горячая линия», телефоны доверия.

Комиссией размещаются на сайте администрации городского округа и распространяются на заседаниях Комиссии буклеты с полезной информацией для детей и родителей.

В соответствии с координационным планом Комиссии проведены 124 мероприятия по патриотическому воспитанию, привлечению молодежи к занятиям спортом, вовлечению в досуговую деятельность.

В целях противодействия распространению и употреблению наркотических веществ на территории города проведены 7 межведомственных операций, 92 мероприятия, в том числе в летних оздоровительных лагерях и образовательных организациях.

В целях пресечения распространения психоактивных веществ в сети «Интернет», а также обеспечения информационной безопасности детей, проведены 26 проверок, включая проверки компьютерных залов, интернет-кафе.

7.4 Социальная поддержка населения

Основными направлениями социальной поддержки населения на федеральном уровне являются:

- адресность оказания социальной помощи;
- повышение роли института семьи в обществе.

Ситуация в городском округе с предоставлением мер социальной поддержки в 2016 году была стабильной, чему способствовали следующие факторы, сложившиеся в системе социальной поддержки населения городского округа:

- постоянная актуализация мер социальной поддержки населения в соответствии со сложившейся в городском округе, в Камчатском крае и в Российской Федерации социально-экономической ситуацией, а также в соответствии с изменениями, вносимыми в нормативные правовые акты всех уровней;
- эффективность мер социальной поддержки, направленных на снижение воздействия факторов социального риска;
- решение вопросов качества, количества и уровня предоставляемых мер социальной поддержки;
- внедрение новых форм и видов мер муниципальной социальной поддержки;
- стабильная социальная обстановка в городском округе, низкая социальная напряженность;
- обеспечение дополнительной социально-экономической помощью лиц пожилого возраста, лиц с ограниченными возможностями здоровья, семей с несовершеннолетними детьми;
- повышение качества и уровня жизни пожилых граждан, инвалидов и семей с несовершеннолетними детьми.

Социальная поддержка оказывалась в форме материальной помощи, в натуральной форме и в форме компенсации понесенных расходов.

Деятельность Управления образования в 2016 году осуществлялась по следующим направлениям:

- реализация государственных полномочий Камчатского края по выплате компенсации части платы, взимаемой с родителей (законных представителей) за присмотр и уход за детьми в образовательных организациях городского округа, реализующих образовательную программу дошкольного образования в соответствии с Законом Камчатского края от 19.11.2007 № 680 «О наделении органов местного самоуправления муниципальных образований в Камчатском крае, реализующих образовательную программу дошкольного образования» (в 2016 году за данной мерой социальной поддержки обратились 2 946 человек. Общая сумма выплаты компенсации части платы, взимаемой с родителей (законных представителей) за присмотр и уход за детьми в образовательных организациях городского округа составила 60 854,0 тыс. рублей);

- реализация мер социальной поддержки отдельным категориям граждан в соответствии с Решениями Городской Думы Петропавловск-Камчатского городского округа;

- назначение, выплата и перерасчет ежемесячной доплаты к пенсии лицам, замещавшим муниципальные должности в городском округе, и пенсии за выслугу лет лицам, замещавшим должности муниципальной службы в городском округе в соответствии с Решениями Городской Думы Петропавловск-Камчатского городского округа;

- реализация государственных полномочий Камчатского края по предоставлению меры социальной поддержки в виде выплаты частичной компенсации фактических расходов на приобретение одежды обучающихся и школьно-письменных принадлежностей, в период получения общего образования в общеобразовательных организациях в соответствии с Законом Камчатского края от 12.02. 2014 № 390 «О мерах социальной поддержки отдельных категорий граждан в период получения ими образования в государственных и муниципальных образовательных организациях в Камчатском крае».

Перечисленные мероприятия осуществлялись в рамках реализации муниципальной программы «Развитие образования и социальная поддержка граждан в Петропавловск-камчатском городском округе», утвержденной постановлением администрации Петропавловск-Камчатского городского округа от 31.10.2013 № 3184.

С целью обеспечения на муниципальном уровне системы адресной социально-экономической поддержки малообеспеченных категорий населения, социальной стабильности и роста возможностей удовлетворения жизненно важных потребностей пожилых людей, инвалидов, малообеспеченных семей с несовершеннолетними детьми и с детьми-инвалидами, в городском округе разработана муниципальная адресная система дополнительных мер социальной поддержки отдельных категорий граждан. Особое внимание при разработке уделено социально-экономической поддержке семьям с несовершеннолетними детьми и с детьми-инвалидами.

В целях реализации мер социальной поддержки в 2016 году всего принято – 4 080 граждан в том числе.

Оказана помощь:

- 563 малообеспеченным одиноко проживающим пенсионерам и инвалидам;
- 2 689 детям из 1 466 малообеспеченных семей и семей с детьми-инвалидами;

- 15 Почетным гражданам города Петропавловска-Камчатского.

Отказано в оказании помощи 408 гражданам.

Проведены 1 643 консультации по предоставлению мер социальной поддержки жителям городского округа.

Всего оказано мер социальной поддержки в 2016 году:

- старшему поколению на общую сумму 5 567,0 тыс. рублей;
- отдельным категориям семей на общую сумму 16 271, 28 тыс. рублей.

В сфере социальной поддержки отдельных категорий граждан наиболее востребованными являются:

1. Предоставление бесплатной зубопротезной помощи, за исключением протезов из драгоценных металлов, металлокерамики и других дорогостоящих материалов, и искусственных имплантатов неработающим пенсионерам, проживающим на территории городского округа.

В 2016 году за данной мерой социальной поддержки обратились 67 человек, выдано направлений 58 человекам, осуществили зубопротезирование 52 человека на общую сумму 2 486,42 тыс. рублей. из них 49 человек – неработающие пенсионеры и 3 человека – инвалиды 3 группы. Отказано – 9 человекам.

Данная услуга является дорогостоящей и, в большинстве своем, недоступной одиноким неработающим пенсионерам.

2. Предоставление муниципальной социальной поддержки отдельным категориям граждан на ремонт жилых помещений в городском округе.

Данная мера позволила решить вопрос ремонта квартир (жилых помещений) ветеранов Великой Отечественной войны. Предоставляется 1 раз в 3 года в размере 60,0 тыс. рублей. в 2016 году за данной мерой социальной поддержки обратились 66 человек. Общая сумма составила 3 960,0 тыс. рублей.

3. Проведение фестиваля детского творчества среди детей-инвалидов и детей с ограниченными возможностями здоровья «Солнышко». Охватывает детей, занимающихся прикладным, вокальным, танцевальным, изобразительным, устным творчеством. Позволяет раскрыть и реализовать творческие способности детей в различных сферах творчества, социализировать и реабилитировать их. в 2016 году приняли участие более 350 детей.

7.5 Молодежная политика

Работа ведется в рамках реализации муниципальных программ: «Создание условий для развития культуры, спорта и молодежной политики в Петропавловск-Камчатском городском округе» (подпрограмма «Молодежь Петропавловск-Камчатского городского округа»), «Обеспечение доступным и комфортным жильем жителей Петропавловск-Камчатского городского округа» (подпрограмма «Обеспечение жильем молодых семей»).

Основные направления работы в рамках подпрограммы «Обеспечение жильем молодых семей»:

- внедрение механизмов оказания государственной поддержки при предоставлении молодым семьям социальных выплат на приобретение жилого помещения или создание объекта индивидуального жилищного строительства;

- поддержка в решении жилищной проблемы молодых семей, признанных в установленном порядке молодыми семьями, имеющими достаточные доходы и нуждающимися в улучшении жилищных условий.

Финансирование и исполнение программных мероприятий представлены в таблице 26.

Таблица 26.

Финансирование и исполнение программных мероприятий

Бюджет	Утверждено ассигнований на молодые семьи 2016 года, тыс. рублей	Количество семей, получивших свидетельство	Исполнено, тыс. рублей	Процент выполнения	Примечание
Федеральный	38 018,1328	109	36 573,8875	96,20	Воспользовались социальной выплатой 105 молодых семей, 4 молодые семьи не воспользовались правом на получение социальной выплаты до окончания действия Свидетельства, средства возвращены в бюджеты всех уровней
Камчатского края	39 733,3672		38 289,1219	96,37	
Городского округа	13 000,000		12530,6851	96,39	

Оценка состояния целевых индикаторов подпрограммы «Обеспечение жильем молодых семей» за 2016 год приведена в таблице 27.

Таблица 27.

Оценка состояния целевых индикаторов подпрограммы «Обеспечение жильем молодых семей» за 2016 год

Перечень целевых индикаторов	Планировый показатель на 2016 год	Исполнено по состоянию на 31.12.2016	Процент исполнения
Доля молодых семей, улучшивших жилищные условия в общем количестве молодых семей, включенных в список молодых семей – участников муниципальной программы, в процентах	49,77	49,32	99,1
Количество молодых семей, которым выданы Свидетельства о праве на получение социальной выплаты на приобретение жилого помещения или строительство индивидуального жилого дома, семей	110	109	99,1

В городском округе подпрограмма «Обеспечение жильем молодых семей» является приоритетной и реализуется с 2008 года. за время реализации 431 молодая семья приобрели жилье (рисунок 7.5.1).

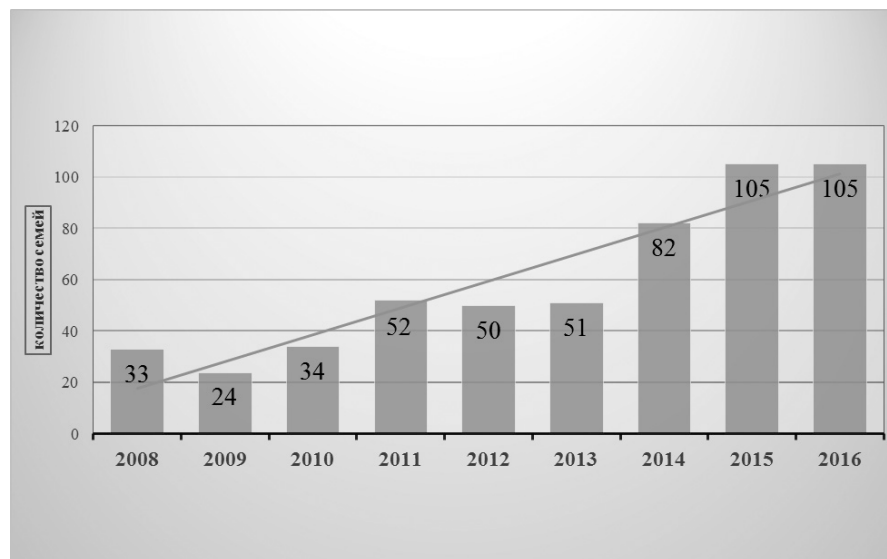


Рис. 7.5.1. Количество молодых семей, улучшивших жилищные условия по подпрограмме «Обеспечение жильем молодых семей» по годам, семей

Подпрограмма «Молодежь Петропавловск-Камчатского городского округа» включает в себя 3 задачи: формирование позитивных ценностей и информирование молодежи, формирование гражданско-патриотической, творческой и социальной активности молодежи, в том числе поддержка общественных организаций и объединений и содействие молодежи при выборе профессии и вступлении в трудовую жизнь, создание условий для трудоустройства несовершеннолетних и обеспечивает реализацию комплексной системы мер, направленной на выполнение основных задач в сфере молодежной политики на территории городского округа.

В рамках реализации подпрограммы «Молодежь Петропавловск-Камчатского городского округа» проведены 4 информационных мероприятия, 44 мероприятия по гражданско-патриотической, творческой и социальной направленности, 18 мероприятий по профориентации и содействию занятости молодежи.

Самые яркие из реализованных молодежных проектов и мероприятий: городской этап конкурса на лучшую молодую семью, День молодежи, акция «Георгиевская ленточка», цикл акций, посвященных 71-й годовщине Победы в Великой Отечественной войне, дню Памяти и скорби, окончанию 2-й мировой войны, 276-й годовщине со дня основания города Петропавловска-Камчатского, Дню героев Отечества, Дню неизвестного солдата.

В рамках поддержки общественных организаций и объединений ежегодно проводится конкурс проектов и программ общественных организаций и объединений

на предоставление субсидий из бюджета городского округа на поддержку общественных инициатив по направлениям молодежной политики. Победителями конкурса в 2016 году признаны 12 проектов.

В рамках реализации подпрограммы ведется постоянная работа с общественными молодежными организациями, добровольческими организациями, в том числе проводятся совместные акции и мероприятия. Осуществляется профилактическая работа, в том числе ежегодно проводятся мероприятия по профилактике асоциальных явлений в молодежной среде, пропаганде здорового образа жизни, издаются печатные материалы.

Одним из приоритетных направлений молодежной политики является содействие молодежи при выборе профессии и вступлении в трудовую жизнь, создание условий для трудоустройства несовершеннолетних. За 4 смены работы в трудовые отряды «Молодой Петропавловск» были трудоустроены 632 несовершеннолетних, в том числе 70 несовершеннолетних, оказавшихся в трудной жизненной ситуации (из числа сирот, оставшихся без попечения родителей, «группы риска», спецкатегории).

В рамках профориентации и содействия занятости проведены 10 экологических акций, образовательный проект «Бизнес молодежи», проект «Арт-профи-форум» для учащихся 9-11 классов.

7.6 Культура

Сеть муниципальных учреждений культуры городского округа включает 12 учреждений:

- 7 учреждений дополнительного образования детей, в том числе 6 детских музыкальных школ и 1 детская художественная школа;

- 1 муниципальное бюджетное учреждение культуры «Центральная городская библиотека» (далее – МБУК «ЦГБ»), в том числе 9 библиотек-филиалов и 2 информационных центра;

- 3 культурно-досуговых учреждения (в том числе 3 обособленных подразделения);

- 1 концертную организацию.

Среднесписочная численность работников муниципальных учреждений культуры составляет 321,3 человек.

Приоритетными направлениями работы администрации городского округа в сфере культуры в отчетном году являлись:

- дальнейшая модернизация деятельности муниципальных учреждений культуры и дополнительного образования в сфере культуры с целью приведения ее в соответствие с современными потребностями и ожиданиями жителей города;

- выявление и поддержка одаренных детей и талантливой молодежи, воспитание подрастающего поколения в духе культурных традиций страны;

- развитие масштабных культурных проектов, способствующих раскрытию творческого потенциала жителей городского округа, отражающих традиции и колорит территории, способствующие формированию сплоченности городского сообщества, повышению узнаваемости города Петропавловск-Камчатского, как культурной столицы Камчатского края;

- сохранение и развитие кадрового потенциала муниципальных учреждений культуры и дополнительного образования детей в сфере культуры;

- вовлечение населения в активную творческую жизнь, проведение работы по продвижению культуры и культурного продукта в городскую среду.

Деятельность в этих направлениях велась как в рамках работы подведомственных учреждений, так и в партнерстве с региональными учреждениями культуры, другими организациями различных форм собственности, в том числе с общественными организациями.

В рамках реализации Плана мероприятий («дорожной карты») по повышению эффективности и качества услуг в сфере культуры, утвержденного распоряжением администрации Петропавловск-Камчатского городского округа от 25.04.2013 № 161-р:

- проведены выездные проверки выполнения учреждениями культуры муниципального задания на оказание муниципальных услуг (выполнение работ);

- проведена аттестация руководителей муниципальных учреждений дополнительного образования детей;

- 149 специалистов муниципальных учреждений культуры приняли участие в мероприятиях по повышению квалификации;

- проведен мониторинг эффективности деятельности муниципальных учреждений культуры;

- организована и проводилась работа по паспортизации и классификации объектов социальной инфраструктуры и услуг в приоритетных сферах жизнедеятельности инвалидов и других маломобильных групп населения в целях объективной оценки состояния их доступности для указанных категорий граждан, а также для разработки необходимых мер, обеспечивающих их доступность;

- заключены трудовые договора с работниками муниципальных учреждений культуры в форме «эффективного» контракта.

Из общего числа (35) объектов культурного наследия, расположенных на территории городского округа, 15 объектов культурного наследия находятся в муниципальной собственности, в том числе:

- объектов культурного наследия местного значения – нет;

- объектов культурного наследия регионального значения – 8 объектов;

- объектов культурного наследия федерального значения – 7 объектов;

- выявленных объектов, представляющих историческую ценность – нет;

- объектов археологического наследия – нет.

Перечень объектов культурного наследия федерального значения, находящихся в собственности городского округа представлен в таблице 28.

Таблица 28.

Перечень объектов культурного наследия федерального значения, находящихся в собственности Петропавловск-Камчатского городского округа

№	Наименование объекта культурного наследия
1.	Памятник английскому мореплавателю Клерку Чарльзу (1741-1779)
2.	Памятник Берингу Витусу (1681-1741)
3.	Памятник воинам Советской Армии – освободителям Курильских островов в 1945 году
4.	Памятник Лаперузу Жану – Франсуа (1741-1788)
5.	Памятник «Слава», сооруженный в честь успешной обороны г. Петропавловска от нападения англо-французской эскадры в 1854 году.

№	Наименование объекта культурного наследия
6.	Памятник героям III батареи лейтенанта А.П. Максудова, сооруженный в честь успешной обороны г. Петропавловска от нападения англо-французской эскадры в 1854 году
7.	Памятник-часовня, сооруженный в честь успешной обороны г. Петропавловска от нападения англо-французской эскадры в 1854 году

Перечень объектов культурного наследия регионального значения, находящихся в собственности городского округа представлен в таблице 29.

Таблица 29.

Перечень объектов культурного наследия регионального значения, находящихся в собственности Петропавловск-Камчатского городского округа

№	Наименование объекта культурного наследия
1	Дом купца Подпругина ул. Красинцев, дом 4
2	Дом жилой для служащих ул. Красинцев, дом 13
3	Казенный дом Министерства юстиции ул. Красноармейская, дом 6
4	Здание Окружного народного суда ул. Красноармейская, дом 10
5	Казенный дом Министерства юстиции ул. Красноармейская, дом 14
6	«Торпедный катер» – памятник морякам-десанникам, установленный в честь Курильской операции по освобождению северных островов Курильской гряды в 1945 году
7	«Танк Т-34», установленный в честь 30-летия Победы Советского народа в Великой Отечественной войне 1941-1945 годов
8	Памятник В.И. Ленину

Ежеквартально проводятся проверки состояния объектов культурного наследия. Перечень объектов культурного наследия, находящихся в аварийном состоянии, а также объектов культурного наследия, требующих проведения работ по консервации, ремонту и реставрации следующий:

- в неудовлетворительном состоянии, требующем проведения ремонтно-реставрационных работ – 7 объектов;

- в аварийном состоянии – 4 объекта.

В 2016 году проведены мероприятия по сохранению, использованию, популяризации и государственной охране объектов культурного наследия (в том числе заключение охранных обязательств, установка информационных надписей):

- ежеквартальный мониторинг состояния объектов культурного наследия, расположенных на территории городского округа;

- проведение у памятников и обелисков мероприятий патриотической направленности, посвященных дням воинской славы и памятным датам России, событиям и людям, увековеченным в мемориальных объектах;

- изготовление и установка информационной надписи на объект культурного наследия регионального значения «Памятник В.И. Ленину»;

- изготовление и установка ранее утраченной информационной надписи на объект культурного наследия федерального значения «Памятник героям III батареи лейтенанта А.П. Максудова, сооруженный в честь успешной обороны Петропавловска от нападения англо-французской эскадры в 1854 г.»;

- разработка сводного перечня мероприятий («дорожной карты») для организации и поэтапного проведения работ по сохранению объектов культурного наследия.

В состав МБУК «ЦГБ» входят 1 библиотека (Центральная городская библиотека), 2 информационно-библиотечных центра, 8 библиотек-филиалов.

Перед библиотеками МБУК «ЦГБ» стоят проблемы создания единого библиотечно-информационного пространства, основанного на принципах открытости и доступности информации для населения городского округа, на более качественном и современном уровне, с использованием современных технологий.

Учреждение оказывает муниципальную услугу по организации библиотечного обслуживания населения. Выполнение планового объема муниципального задания представлено в таблице 30.

Таблица 30.

Выполнение планового объема муниципального задания

Наименование муниципальной услуги	Плановый объем муниципального задания	Выполнение плана
Организация библиотечного обслуживания населения, посещений	226 000	263 013

Основные показатели библиотечного обслуживания населения в сравнении с предшествующим годом представлены в таблице 31.

Таблица 31.

Основные показатели библиотечного обслуживания населения

Основные показатели	2015	2016	2016 г. к 2015 г., процентах
Число читателей в 2016 году (увеличилось на 23,2 процента в сравнении с 2015 годом).	32661	40 238	123,2
Количество посещений (увеличилось на 22,7 процента)	214 372	263 013	122,7
Количество выданных экземпляров библиотечного фонда (увеличилось в 2016 году на 9,5 процента)	811804	888 969	109,5
Размер совокупного книжного фонда (уменьшился на 3,6 процентов)	322002	310 387	96,4
Поступило экземпляров печатных документов (уменьшилось на 53,8 процента)	21838	10 084	46,2

Основные показатели	2015	2016	2016 г. к 2015 г., процентах
Объем собственных баз данных (в том числе электронных каталогов), в тыс. записей	63903 25960	46836 30 683	73,3 119,4
Количество библиотек, подключенных к сети Интернет, наличие электронной почты	11	11	100,0

Библиотеки МБУК «ЦГБ» продолжают деятельность в инновационном направлении по программе «Библиотека без границ». Основными задачами программы являются:

- оптимизация деятельности библиотек;
- создание современных информационно-библиотечных центров;
- организация единого информационного пространства МБУК «ЦГБ», путем внедрения новых библиотечных программ и новых информационных технологий;
- повышение квалификации специалистов МБУК «ЦГБ».

Библиотеки МБУК «ЦГБ» активно включились в библиотечно-информационную деятельность. Растет популярность сайта МБУК «ЦГБ» www.lib-pk.ru благодаря активизации работы специалистов библиотек по размещению на сайте материалов о проведенных мероприятиях и информации о работе библиотек. Официальный сайт МБУК «ЦГБ» содержит разноплановый конвент информации. на сайте регулярно размещаются анонсы мероприятий, отчеты о прошедших акциях и мероприятиях. Обеспечена открытость информации о работе МБУК «ЦГБ». в библиотеках организован единый учет читателей с использованием ведомственной АБИС Орас Global.

За 2016 год сайт МБУК ЦГБ посетили 8 319 зарегистрированных удаленных пользователей, просмотрено 55 799 материалов, сотрудниками размещены 1 037 материалов.

В 2016 году впервые сотрудники МБУК «ЦГБ» приняли участие в Дальневосточном фестивале «Золотые Родники» – творчество и наследие малочисленных народов Севера и Дальнего Востока. в рамках фестиваля «Золотые Родники» была проведена интеллектуальная игра брейн-ринг «Писатели Камчатки», подготовленная организационным комитетом МБУК «ЦГБ».

По итогам работы за 2016 год за внедрение инновационных форм работы в деятельность учреждения Премия Губернатора Камчатского края вручена Беркевич О.М. – заведующей Информационно-библиотечного центра для детей и юношества.

С 22 апреля по 23 апреля 2016 года библиотеки городского округа провели четвертую акцию «Библионочь 2016».

Главным событием в библиотечном обслуживании детей является ежегодная Неделя детской и юношеской книги, в которой принимают участие большая часть библиотек МБУК «ЦГБ».

В Информационном библиотечном центре детства и юношества по традиции открытие «Книжкиной недели» прошло в форме праздников детского чтения и книжных шоу – «Неделя детской и юношеской книги», «От печатной странички на большой экран».

В рамках акции «Читающий город – читающая нация» в честь празднования Общероссийского дня библиотек по городу прошел оформленный библиотечной символикой «Читающий автобус». Цели акции – популяризация деятельности библиотек городского округа, предоставление горожанам информации об их деятельности и предоставляемых услугах, привлечение новых пользователей, создание положительного имиджа библиотек МБУК «ЦГБ».

Библиотеки МБУК «ЦГБ» второй раз приняли участие в общероссийской акции «Ночь искусств в библиотеке», посвященной Году российского кино. в рамках акции состоялся творческий вечер литературно-музыкального клуба «Полуостров вдохновения», в котором выступающие исполняли песни из фильмов, читали стихотворения собственного сочинения.

Исторический выставочный центр «Город воинской славы» (подразделение муниципального автономного учреждения культуры «Городской дом культуры «СРВ») в связи с проведением ремонта фасада здания начал работу для посетителей с 9 мая 2016 года. Основные показатели учреждения:

- число посетителей – 3 366 человек, из них 1 139 – школьники, учащиеся и студенты;
- количество экскурсий – 89, тематических бесед – 14, выставок – 15.

В 2016 году успешно были проведены и вызвали широкий интерес горожан следующие выставки и мероприятия:

- лекторий «Подвиг Ленинградцев»;
- кинолекторий «Лай собачьих упряжек»;
- соревнования по пулевой стрельбе;
- выездной лекторий «Земля планета солнечной системы»;
- презентация книги «Воспоминание Камчатских ветеранов»;
- военно-спортивная игра «Чем цель трудней, тем радостней победа»;
- мини квест «Прогулка по музею»;
- культурно просветительское мероприятие «Последний полет»;
- кинолекторий «Москва 41 год».

В честь празднования дня Победы, дня города Петропавловска-Камчатского и дня Музея в историческом выставочном центре «Город Воинской Славы» проводится «День открытых дверей». Жители и гости городского округа бесплатно посетят выставки, экспозиции, сопровождаемые экскурсиями.

В 2016 году в муниципальных культурно-досуговых учреждениях городского округа успешно продолжили свою деятельность более 70 клубных формирований, в которых реализовали свои творческие способности 1 953 человека.

В отчетном году муниципальными учреждениями культуры подготовлены и проведены свыше 1 152 культурно-массовых мероприятий, в т. ч. 979 культурно-досуговых мероприятий и 173 информационно-просветительских мероприятия.

Разработаны и реализованы новые культурные проекты:

- патриотическая акция «Памятный вальс-41 года» с участием выпускников 2016 года в память выпускников 1941 года, ушедших на войну со школьной скамьи;

- в рамках года «Год российского кино» проведена культурная программа с организацией танцевального флешмоба (более 100 человек участников) в тематических футболках с портретами великих артистов российского кино, организован показ 3 российских фильмов на открытой площадке для жителей городского округа;
- в рамках празднования «Дня молодежи» проведен Фестиваль красок «Холи»;
- на новогодние праздники в городе был организован «Форум Дедов Морозов из разных стран».

В 2016 году культурно-досуговые учреждения приняли активное участие в организации и проведении городских и краевых праздников и мероприятий. Наиболее значимые из них:

- празднование Нового 2016 года и Рождества Христова;
- праздник «Широкая Масленица»;
- культурные программы в традиционной камчатской гонке на собачьих упряжках «Берингия»;
- XIV городской фестиваль художественного творчества «Весна 45-го года»;
- праздник Весны и Труда;
- празднование 71-й годовщины Великой Победы;
- митинги и ритуалы возложения цветов, посвященные, празднованию 71-й годовщины Великой Победы, Дню памяти и скорби, 71-й годовщине начала и окончания Курильской десантной операции и Второй мировой войны;
- государственный праздник День России;
- День ВМФ и День Рыбака;
- празднование 276-летия города Петропавловска-Камчатского;
- мероприятия, посвященные юбилею-5-й годовщине присвоения городу Петропавловску-Камчатскому почетного звания «Город воинской славы»;
- государственный праздник День народного единства;
- фестиваль творчества пожилых людей «Весенняя капель»;
- фестиваль национальных культур с участием общественной организации «Содружество»;
- отчетные концерты культурно-досуговых учреждений, другие социально-значимые мероприятия.

Результативностью выполнения мероприятий является положительная динамика роста социальной и творческой активности граждан, возрождение духовности населения городского округа, патриотическое воспитание граждан, укрепление гражданского единства и гармонизация межнациональных отношений.

Профессиональное искусство в городском округе представлено муниципальным бюджетным учреждением культуры «Городской оркестр».

В 2016 году оркестром проведены 66 концертов, из них 20 – для детей, количество присутствующих зрителей на концертах – 35 000 человек, продолжены выступления Городского оркестра в рамках городских променадов и встреч иностранных лайнеров.

В муниципальных организациях дополнительного образования детей в сфере культуры обучаются 1 549 детей на 13 отделений.

Основные показатели:

- поступили в первый класс – 318 человек;
- количество выпускников – 126 человек;
- численность преподавателей и концертмейстеров – 176 человек;
- численность преподавателей, имеющих высшее профессиональное образование – 93 человека (52,8 процента).

О высоком уровне подготовки обучающихся свидетельствует их успешное участие в конкурсах, фестивалях, выставках разных уровней.

В 2016 году более 300 учащихся детских музыкальных и художественной школ приняли участие более чем в 30 всероссийских, международных и краевых конкурсах и фестивалях: в городе Сочи, городе Владивосток, городе Москва. по итогам конкурсов завоеваны 1 диплом Гран-при и Дипломы лауреатов I, II и III степени.

Премией Главы Петропавловск-Камчатского городского округа награждены 8 учащихся образовательных организаций дополнительного образования культуры.

На IX Всемирных Хоровых Играх в городе Сочи хор «Кредо» (Детская музыкальная школа № 6) в номинации «Духовная музыка» награжден золотой медалью, получил Гран-при, титул Чемпиона, в номинации «Детские хоры» – золотую медаль. Это уникальная победа не только для Камчатского края, но и для всей России.

В декабре 2016 года с успехом прошел традиционный концерт учащихся детских музыкальных школ городского округа «Хрустальная нота».

Учащиеся муниципальных организаций дополнительного образования принимают активное участие в краевых конкурсах: «Юные дарования Камчатки», «Весенние голоса», «Юный художник» и др.

В целях реализации приоритетных направлений развития в сфере культуры действует муниципальная программа «Создание условий для развития культуры, спорта и молодежной политики в Петропавловск-Камчатском городском округе». в рамках муниципальной программы запланировано продолжение реконструкции муниципального автономного учреждения культуры «Городской дом культуры «СРВ» (далее – МАУК ГДК «СРВ»), предусмотрено финансирование:

- в 2016 год – 816,63 тыс. рублей,
- в 2017 год – 1 524,00 тыс. рублей,
- в 2018 год – 1 500,00 тыс. рублей.

По вине подрядчика в 2016 году общестроительные работы блоков Д, Е не проведены, ведется претензионная работа. в план реконструкции внесены изменения – работы 2 этапа перенесены на 2018 год, работы 3 этапа по усилению блоков а и Б, демонтаж блока в и перенос технических сетей запланированы на вторую половину 2017 года, предварительный срок окончания работ – 01.06.2018.

МАУК ГДК «СРВ» включен в Инвестиционную программу Камчатского края, из бюджета Камчатского края выделены средства на реконструкцию в 2017-2018 годах в размере 139,6 млн. рублей. Объем средств из бюджета городского округа составляет 3,05 млн. рублей.

На укрепление материально-технической базы муниципальных учреждений культуры и дополнительного образования детей в 2016 году в рамках муниципальной программы были направлены более 13,0 млн. рублей:

- проведены электромонтажные работы, установка окон, установка и заливка половых стяжек, установка автоматической пожарной сигнализации помещения МАУК ГДК «СРВ» в новом помещении дома 2а на ул. Школьная, переданном в оперативное управление в октябре 2016 года. Проведены работы по огнезащитной обработке чердачного помещения обособленного подразделения МАУК ГД «СРВ»;
- проведен ремонт фасада муниципального бюджетного учреждения дошкольного образования (далее – МБУ ДО) «Детская музыкальная школа (далее – «ДМШ») № 1» заменены дверные блоки, проведены работы устройства покрытия пола. Объем затрат составил 5 386,5 тыс. рублей;
- проведены работы по устройству эвакуационного выхода МБУ до «ДМШ № 3» на сумму 583,14 тыс. рублей;
- проведены работы по устройству вентилируемого фасада МБУ до «ДМШ № 4», по устройству подвесных потолков, отремонтированы учебные кабинеты, лестничная клетка, электропроводка, заменены приборы отопления. Стоимость ремонтных работ составила 6 447, 82 тыс. рублей.

На 2017 год запланированы ремонтные работы помещений МАУК ГДК «СРВ», МБУК «ЦГБ», МБУ до «ДМШ № 1», МБУ до «ДМШ № 7» на сумму 5 829,27 тыс. рублей.

Приоритетные задачи на 2017 год:

- укрепление материально-технической базы учреждений (капитальный ремонт помещений и сетей МАУК ГДК «СРВ», проведение работ по ремонту МБУК «ЦГБ» и других муниципальных учреждений культуры (внутренних помещений, сетей, фасадов, залов));

- создание условий для успешного развития дополнительных предпрофессиональных общеобразовательных программ, продолжение реализации программ художественно-эстетической направленности в муниципальных детских школах искусств;
- совершенствование библиотечного обслуживания, прежде всего, за счет развития электронных услуг, воспитания культуры работы со всеми видами информационных ресурсов, продвижения чтения;
- совершенствование организации культурно-досуговой деятельности, создание условий для активного вовлечения горожан в художественно-творческую деятельность, реализация проектов, направленных на поиск новых идей и форм;
- поддержка фестивалей и конкурсов юных исполнителей, проводимых муниципальными организациями дополнительного образования сферы культуры;
- развитие масштабных культурных проектов, отражающих колорит территории, содействующих формированию сплоченности городского сообщества, способствующих раскрытию творческого потенциала населения городского округа;
- разработка и внедрение системы непрерывного образования, методической поддержки специалистов и управленческих кадров организаций культуры, организация системы повышения квалификации специалистов муниципальных учреждений на базе ведущих ВУЗов культуры и искусства;
- развитие партнерских взаимоотношений со средствами массовой информации, использование социальной рекламы и других возможностей, в том числе виртуальных, для активного информационного, насыщения городского пространства материалами, направленными на привитие навыков культурной деятельности и развитие культуры;
- обеспечение достойной заработной платы работников учреждений культуры – как результата повышения качества и количества оказываемых ими услуг.

7.7 Физическая культура и спорт

Подпрограмма «Развитие физической культуры и спорта в Петропавловск-Камчатском городском округе» (программы «Создание условий для развития культуры, спорта и молодежной политики в Петропавловск-Камчатском городском округе») разработана в соответствии с Федеральным законом от 04.12.2007 № 329-ФЗ «О физической культуре и спорте в Российской Федерации», Федеральным законом от 06.10.2003 № 131-ФЗ «Об общих принципах организации местного самоуправления в Российской Федерации».

Целью подпрограммы «Развитие физической культуры и спорта в Петропавловск-Камчатском городском округе» является создание условий для развития массового спорта и физкультурно-оздоровительного движения на территории городского округа.

Основные направления работы и задачи в рамках подпрограммы:

- формирование позитивных ценностей, здорового образа жизни через формирование молодежи;
- популяризация здорового образа жизни и привлечение жителей городского округа к занятиям физической культурой и спортом;
- формирование нравственного и физического здоровья детей и молодежи, вовлечение в систематические занятия физической культурой и спортом;
- создание равных условий для занятий физической культурой и спортом всех категорий населения городского округа, в том числе, для лиц с ограниченными возможностями здоровья;
- создание инфраструктуры для систематических занятий физической культурой и спортом на территории городского округа.

В 2016 году отделом молодежной политики и спорта совместно с 45 спортивными федерациями проведены 121 мероприятие, в том числе:

- официальные соревнования по видам спорта: чемпионаты, первенства и кубки городского округа (в соответствии с календарным планом);
- массовые спортивные праздники: фестиваль зимних видов спорта «Снежный путь», традиционный легкоатлетический пробег «Эстафета мира»;
- спортивные праздники: соревнования по сноуборду и горным лыжам «Молодежный Экстрим» в новогодние каникулы и соревнования по BMX, скейтбордингу, агрессивным роликам в честь «Дня физкультурника» на биатлонном комплексе имени В. Фатьянова;
- муниципальные этапы всероссийских соревнований по футболу «Кожаный мяч», по хоккею «Золотая шайба», по волейболу «Серебряный мяч» и др.

Оценка состояния целевых индикаторов подпрограммы «Развитие физической культуры и спорта в Петропавловск-Камчатском городском округе» за 2016 год приведена в таблице 32.

Таблица 32.

Оценка состояния целевых индикаторов подпрограммы «Развитие физической культуры и спорта в Петропавловск-Камчатском городском округе» за 2016 год

Перечень целевых индикаторов	План на 2016 год	Исполнено на 31.12.2016	Процент исполнения
Количество проведенных муниципальных соревнований, спортивно-массовых и физкультурных мероприятий	121	121	100
Среднегодовое количество спортсменов, принимающих участие в соревнованиях городского округа	6189	7953	128
Среднегодовое количество жителей городского округа, принимающих участие в городских спортивно-массовых и физкультурных мероприятиях	20000	20018	100,09
Количество спортсменов – участников официальных городских соревнований, получивших массовые спортивные разряды	1200	600	50

В городском округе ежегодно составляется «Единый календарный план спортивных соревнований и спортивно-массовых мероприятий» (далее – календарный план), направленный на координацию всех спортивных мероприятий, проводимых в городском округе.

В городских спортивных соревнованиях и физкультурных массовых мероприятиях приняли участие 7 953 спортсменов и посетили в качестве зрителей 20 018 жителей городского округа.

С целью развития массового спорта в городском округе ежегодно проводятся Всероссийские спортивные праздники: «Лыжня России», «Кросс наций», «День ходьбы», «Спартакиада трудящихся», в которых принимают участие более 12 000 жителей краевого центра (школьники, студенческая молодежь, коллективы физической культуры, работники силовых структур, ветераны и любители спорта).

Кроме того, традиционными и объединяющими более 10 000 любителей спорта являются городские спортивные мероприятия: «Эстафета Мира», «День физкультурника», в рамках которого проводится цикл мероприятий по разным видам спорта.

Традиционно в рамках празднования «Дня молодежи» проводятся соревнования по стритболу, Кубок города по сноуборду и горнолыжному спорту – «Молодежный экстрим».

Центром тестирования Всероссийского физкультурно-спортивного комплекса «Готов к труду и обороне» по Петропавловск-Камчатскому городскому округу (далее – ВФСК ГТО, ГТО) в соответствии с утвержденным планом поэтапного внедрения ГТО на территории городского округа проводится ряд мероприятий, направленных на популяризацию и организацию работы по пропаганде ВФСК ГТО в образовательных организациях.

Проведены муниципальные этапы зимнего фестиваля, в которых приняли участие 304 участника – II, III, IV, V возрастных ступеней, и летнего фестиваля – с участием 63 участников III, IV, V ступеней.

Впервые в марте 2016 года состоялся «Петропавловск-Камчатский фестиваль зимних видов спорта «Снежный путь». в рамках фестиваля проведены соревнования по ездому спорту – гонка на собачьих упряжках, соревнования и показательные выступления по парусному спорту – сноукайтингу, соревнования и показательные выступления по автомобильному спорту – Джип-триал, показательные выступления в конных видах спорта, соревнования по борьбе «Северное многоборье».

Самыми яркими спортивными событиями городского округа стали:

- «Петропавловск-Камчатский фестиваль зимних видов спорта «Снежный путь»;
- «Фестиваль морской рыбалки «Клевое сафари», где приняло участие более 150 человек и посетили фестиваль более 1000 человек;
- «Спортивно-патриотическое мероприятие «Гонка Героев», где приняли участие более 1000 человек и посетили мероприятие более 5000 зрителей и болельщиков.

Особое внимание в 2016 году уделено привлечению к занятиям физической культурой представителей трудовых коллективов. в сентябре успешно стартовала «Спартакиада трудящихся 2016-2017».

В 2016 году проведены первые 4 этапа Спартакиады – это соревнования по легкой атлетике, страйкбольная игра, соревнования по гиревому спорту и шахматам. в состязаниях принимают участие более 20 команд от трудовых коллективов города.

Ведется постоянная работа по информированию жителей города о проведении спортивных мероприятий, пропаганде здорового образа жизни.

Все запланированные на 2016 год программные мероприятия выполнены в полном объеме.

8. Управление муниципальным жилищным фондом.

Реализация программ по переселению, решение жилищных проблем

8.1 Обеспечение деятельности межведомственной жилищной технической комиссии

В целях признания жилых помещений пригодными (непригодными) для проживания выполнены обследования 88 жилых помещений, из них:

- 39 признаны пригодными для проживания;
 - 46 признаны непригодными для проживания;
 - 3 дома признаны аварийными и подлежащими сносу;
 - по 10 домам признана необходимость проведения капитального ремонта.
- Подготовлены 562 заключения о признании жилых помещений (предоставляемых по договорам социального найма и найма) пригодными для проживания. По заявлениям граждан (143 заявления) о согласовании перепланировок жилых помещений:

- согласованы перепланировки в 115 жилых помещениях;
- отказано в согласовании в 28 случаях.

По заявлениям граждан о приемке работ по результатам выполненных перепланировок обследованы 117 жилых помещений:

- приняты работы в 83 жилых помещениях;
- отказано в приемке работ в 34 жилых помещениях.

По вопросу переводов жилых помещений в нежилые и нежилых помещений в жилые поступили 20 заявлений граждан и юридических лиц, из них:

- переведены из нежилых помещений в жилые 5 помещений;
- отказано в переводе из нежилого в жилое помещение в 6 случаях;
- переведены из жилого помещения в нежилое 6 помещений;
- отказано в переводе в нежилое помещение в 3 случаях;
- выполнены 16 обследований по приемке работ по переводу жилого (нежилого) в нежилое (жилое), из них в 8 случаях отказано в приемке работ.

8.2 Управление многоквартирными домами и муниципальным жилищным фондом

Всего по данным мониторинга способов управления многоквартирными домами на территории городского округа находятся 1 445 многоквартирных дома (без учета домов блокированной застройки – 1 227 домов), общая площадь которых составляет 5 878,8 квадратных метров, управление которыми должно осуществляться способами, установленными статьей 161 Жилищного кодекса Российской Федерации.

Управление многоквартирным домом – деятельность, направленная на обеспечение благоприятных и безопасных условий проживания граждан, надлежащее содержание общего имущества в многоквартирном доме, решение вопросов пользования указанным имуществом, а также предоставление коммунальных услуг гражданам, проживающим в таком доме.

Одним из важных условий управления многоквартирными домами является создание совета многоквартирного дома. в отчетном периоде в многоквартирных домах городского округа действовали 685 таких органов управления.

В управлении управляющих компаний на территории городского округа в отчетном периоде находились 1 284 многоквартирных домов, в управлении товариществ собственников жилья, жилищно-строительных кооперативов (далее – ТСЖ, ЖСК) – 110 многоквартирных домов, и в непосредственном управлении собственниками помещений – 23 многоквартирных дома.

Доля многоквартирных домов, в которых собственники помещений самостоятельно выбрали и реализуют способ управления многоквартирными домами, составила 98,0 процентов.

В целях исполнения поставленных задач обеспечено инициирование и представлены интересы городского округа в 755 общих собраниях собственников помещений в многоквартирных домах, в том числе по вопросам выбора способа управления многоквартирными домами.

Открытые конкурсы в порядке, предусмотренном постановлением Правительства Российской Федерации от 06.02.2006 № 75 «О порядке проведения органом местного самоуправления открытого конкурса по отбору управляющей организации для управления многоквартирным домом», проведены в отношении 115 многоквартирных домов.

Данные конкурсы признаны несостоявшимися в связи с отсутствием заявок заинтересованных лиц.

Капитальный ремонт общего имущества в многоквартирных домах в 2016 году выполнялся на основании краткосрочного плана реализации региональной программы капитального ремонта общего имущества в многоквартирных домах в Камчатском крае на 2014-2043 годы по городскому округу на 2014-2016 годы, утвержденного постановлением администрации Петропавловск-Камчатского городского округа от 24.07.2014 № 1845 (в редакции от 29.09.2016 № 1900) (далее – План).

В соответствии с Планом в 2016 году подлежало капитальному ремонту общее имущество в 184 многоквартирных домах на общую сумму 808 000,1 тыс. рублей.

В феврале 2016 года организована работа по направлению собственникам помещений в 180 многоквартирных домах предложений Фонда капитального ремонта многоквартирных домов Камчатского края о проведении капитального ремонта и утверждении стоимости работ и услуг для рассмотрения данных предложений на внеочередных общих собраниях.

Поскольку собственниками помещений в 102 многоквартирных домах не приняты решения о проведении капитального ремонта и не утверждены стоимости работ и услуг, администрацией городского округа в порядке части 6 статьи 189 Жилищного кодекса Российской Федерации, принято решение о проведении в данных домах капитального ремонта в 2016 году, которое закреплено в постановлениях администрации Петропавловск-Камчатского городского округа от 17.06.2016 № 960 «О проведении в 2016 году капитального ремонта общего имущества в многоквартирных домах Петропавловск-Камчатского городского округа» (в редакции от 07.07.2016 № 1090) и от 07.07.2016 № 1089 «О проведении в 2016 году капитального ремонта общего имущества в многоквартирных домах Петропавловск-Камчатского городского округа».

Финансирование капитального ремонта обеспечивается путем оплаты собственниками помещений взносов на капитальный ремонт. Минимальный размер взноса в 2016 году по городскому округу составил 8,10 рублей за 1 квадратный метр общей площади жилого (нежилого) помещения.

Формируют фонд капитального ремонта на счете некоммерческой организации «Фонд капитального ремонта многоквартирных домов Камчатского края» (далее – Фонд) собственники 1 304 многоквартирных домов. Перечень данных домов утвержден постановлением администрации Петропавловск-Камчатского городского округа от 18.06.2014 № 1394 «О формировании фонда капитального ремонта многоквартирного дома, включенного в Региональную программу капитального ремонта общего имущества в многоквартирных домах в Камчатском крае на 2014-2043 годы, собственники помещений в котором не выбрали способ формирования фонда капитального ремонта, или выбранный ими способ не был реализован в установленный срок, на счете некоммерческой организации «Фонд капитального ремонта многоквартирных домов Камчатского края» (в редакции от 19.05.2016 № 775).

Городским округом перечислено взносов на капитальный ремонт общего имущества в многоквартирных домах на счет Фонда в размере 35 376,0 тыс. рублей.

На сайте Фонда www.fkr.kamchatka.ru по состоянию на 10.03.2017 размещена информация о реализации Плана за 2016 год, согласно которой заключены договоры на выполнение работ по капитальному ремонту:

- внутридомовой инженерной системы водоотведения в 9 многоквартирных домах (2 конкурса не состоялись, проводятся повторно);
- внутридомовой инженерной системы горячего водоснабжения в 11 многоквартирных домах;
- внутридомовой инженерной системы центрального отопления в 6 многоквартирных домах;
- внутридомовой инженерной системы холодного водоснабжения в 10 многоквартирных домах;
- внутридомовой инженерной системы электроснабжения в 20 многоквартирных домах;
- кровли в 90 многоквартирных домах.

Кроме того оказаны услуги по изготовлению проектно-сметной документации на капитальный ремонт 543 объектов общего имущества в многоквартирных домах.

Основными подрядчиками выполнения работ (оказания услуг) по результатам конкурсного отбора стали: ГУК КК «Камчатгипрорыбпром», ООО «Новострой Групп», ООО «Капитал Строй», ООО Беликов, ООО «Фасадстройсервис», ООО «СамТорг Строй».

В отношении 15 многоквартирных домов Фондом принято решение о приостановлении с 14.11.2016 сроком на 6 месяцев работ по капитальному ремонту плоской кровли.

В целях организации контроля за качеством выполнения работ (оказания услуг) по капитальному ремонту общего имущества в многоквартирных домах, распоряжением администрации Петропавловск-Камчатского городского округа от 10.02.2016 № 30-р определено должностное лицо, ответственное за согласование актов приемки оказанных услуг и (или) выполненных работ по капитальному ремонту общего имущества в многоквартирных домах городского округа – заместитель председателя Комитета по управлению жилищным фондом администрации городского округа.

Информация о проведении капитального ремонта многоквартирных домов и способе формирования фонда капитального ремонта, а также об объектах государственного учета жилищного фонда, включая их технические характеристики и состояние, о нормативных правовых актах органов местного самоуправления в сфере жилищно-коммунального хозяйства, о ценах, тарифах, установленных на предоставляемые коммунальные услуги, услуги и работы по содержанию и ремонту общего имущества в многоквартирных домах, о способе управления многоквартирным домом, документы, подтверждающие соответствие многоквартирных домов и жилых домов требованиям энергетической эффективности, с указанием класса энергетической эффективности таких домов и объектов, показатели мониторинга использования жилищного фонда и обеспечения его сохранности в городском округе и другая информация в соответствии с Федеральным законом от 21.07.2014 № 209-ФЗ «О государственной информационной системе жилищно-коммунального хозяйства» подлежит размещению в государственной информационной системе жилищно-коммунального хозяйства (далее – ГИС ЖКХ).

В целях исполнения Соглашения об опытной эксплуатации ГИС ЖКХ на территории Камчатского края распоряжением администрации Петропавловск-Кам-

чатского городского округа от 29.12.2015 № 379-р «Об организации размещения информации в государственной информационной системе жилищно-коммунального хозяйства» определены поставщиками информации Управление городского хозяйства администрации городского округа, Комитет по управлению жилищным фондом администрации городского округа (далее – Комитет).

Кроме размещения информации в ГИС ЖКХ органами местного самоуправления размещаться информация должна и управляющими организациями, товариществами собственников жилья (жилищными и жилищно-строительными кооперативами).

Всего на территории городского округа зарегистрировано 66 управляющих организаций, осуществляющих предпринимательскую деятельность по управлению многоквартирными домами, из них 49 фактически осуществляют данный вид деятельности.

Кроме управляющих организаций хозяйственную деятельность по управлению домами осуществляют 109 товариществ собственников жилья (жилищных, жилищно-строительных кооперативов).

В целях содействия повышению уровня квалификации лиц, осуществляющих управление многоквартирными домами, и организации обучения лиц, имеющих намерение осуществлять такую деятельность, между Комитетом и Политехническим техникумом заключены договоры на обучение по программе «Управление многоквартирными домами» в рамках реализации на территории Камчатского края федерального партийного проекта «Управдом. Школа грамотного потребителя».

Процесс обучения направлен на оказание информационной, консультативной, правовой помощи слушателям в целях грамотного решения вопросов в сфере жилищно-коммунального хозяйства и эффективного управления общим имуществом в многоквартирных домах.

В 2016 году получили дополнительное образование 80 лиц, имеющих намерение осуществлять предпринимательскую деятельность по управлению многоквартирными домами.

Казна Петропавловск-Камчатского городского округа (далее – казна) содержит сведения о 17 107 объектах, вовлеченных в жилищные правоотношения, из них в казну в 2016 году включены 311 жилых помещений.

Общая площадь жилых помещений городского округа составляет 697 563,74 квадратных метров.

В 2016 году управляющим организациям, осуществляющим предпринимательскую деятельность по управлению многоквартирными домами, возмещены бюджетом городского округа расходы на содержание и ремонт незаселенных жилых помещений в размере 24 314,1 тыс. рублей. Разработаны проекты постановлений администрации Петропавловск-Камчатского городского округа «О Порядке формирования муниципального жилищного фонда коммерческого использования», «О Порядке предложения гражданам нуждающимся в улучшении жилищных условий, в качестве благоустроенных жилых помещений».

Целью проектов постановлений является сокращение численности незаселенных жилых помещений, которые расположены в отдаленных районах городского округа и в силу своего технического и санитарного состояния не могут быть предоставлены гражданам, нуждающимся в улучшении жилищных условий, в качестве благоустроенных жилых помещений.

Приватизированы в 2016 году 293 жилых помещений муниципального жилищного фонда городского округа общей площадью 12 347,2 квадратных метров.

В оперативном управлении муниципальных учреждений городского округа в отчетном периоде находились 250 жилых помещений, в хозяйственном ведении муниципальных унитарных предприятий – 27 жилых помещений.

Приобретение, содержание и ремонт жилых помещений городского округа осуществляется на основании муниципальных контрактов, заключенных в порядке, предусмотренном Федеральным законом от 05.04.2013 № 44-ФЗ «О контрактной системе в сфере закупок товаров, работ, услуг для обеспечения государственных и муниципальных нужд».

В отчетном периоде Комитетом заключены следующие контракты:

- на приобретение на вторичном рынке жилья однокомнатных квартир для предоставления детям-сиротам (приобретено 68 квартир);
- на выполнение работ по ремонту жилых помещений муниципального жилищного фонда (отремонтированы 126 жилых помещений);
- на изготовление кадастровых паспортов (изготовлено 109 кадастровых паспортов);
- на услуги по очистке и вывозу мусора из жилых помещений муниципального жилищного фонда (очищены 46 жилых помещений);
- на замену и установку оконных блоков из ПВХ (установлено 14 оконных блоков из ПВХ);
- на техническое обследование домов для признания их аварийными (обследовано 20 домов);
- на проведение экспертиз о состоянии жилых помещений, приобретаемых для детей-сирот и лиц из числа детей сирот (проведено 42 экспертизы);
- на оказание услуг по охране расселенных многоквартирных домов (охранялись здания 3 домов);
- на установку индивидуальных приборов учета потребления коммунальных ресурсов (установлены 689 приборов учета ГВС и ХВС, 146 приборов учета электроэнергии).

8.3 Учет нуждающихся в жилых помещениях

В рамках мероприятий муниципальной программы «Обеспечение доступным и комфортным жильем жителей Петропавловск-Камчатского городского округа» 4 собственникам жилых помещений, расположенных в домах, признанных аварийными и подлежащими сносу, выплачены суммы возмещений за жилые помещения на общую сумму 6 800 тыс. рублей, а именно:

- 2 собственникам, проживающим в доме № 9 на ул. Виллюйской;
- 1 собственнику, проживающему в доме № 136 на ул. Горького;
- 1 собственнику, проживающему в доме № 7 на ул. Вилкова.

На исполнение мероприятия «приобретение объектов недвижимого имущества» в 2016 году были израсходованы средства в размере 58 667,94 тыс. рублей из средств городского бюджета, 14,7 тыс. рублей – из средств краевого бюджета.

В рамках Федерального закона от 05.04.2013 № 44-ФЗ «О контрактной системе в сфере закупок товаров, работ, услуг для обеспечения государственных и муниципальных нужд» на указанное мероприятие приобретены 24 жилых помещения:

- 4 трехкомнатные квартиры;
- 7 двухкомнатных квартир;
- 13 однокомнатных квартир.

В 2016 году для переселения граждан предоставлены 48 квартир:

- 24 квартиры из числа освободившегося в процессе эксплуатации муниципального жилищного фонда;
- 24 квартиры из числа приобретенных в муниципальную собственность.

В целях исполнения решений Петропавловск-Камчатского городского суда предоставлены 24 квартиры.

В 2016 году снесены 4 многоквартирных жилых дома:

- дома №№ 27 и 29 на ул. Петра Ильичева;
- дом № 41/2 на ул. Владивостокской;
- дом № 8 на первом переулке Фурманова.

В рамках реализации государственных полномочий Камчатского края по обеспечению детей-сирот квартирами в 2016 году приобретены 68 благоустроенных однокомнатных квартир для формирования специализированного жилищного фонда на территории округа в части включения в него жилых помещений для предоставления детям-сиротам и детям, оставшимся без попечения родителей.

В рамках реализации мероприятий подпрограммы «Повышение устойчивости жилых домов, основных объектов и систем жизнеобеспечения в Камчатском крае» государственной программы Камчатского края «Обеспечение доступным и комфортным жильем жителей Камчатского края на 2014-2018 годы», утвержденной постановлением Правительства Камчатского края от 22.11.2013 № 520-П, в 2016 году предоставлены 60 квартир во вновь построенных домах на ул. 70 лет Победы.

В указанные квартиры переселены граждане, проживающие в жилых домах, не подлежащих сейсмоусилению:

- дома № 12А, 14А, 16А, 18А, 20А, 22А, 24А, 26А на ул. Фрунзе;
- дом № 17А на ул. Максимова;
- дом № 22 на ул. Дзержинского.

В 2016 году получили социальные выплаты для приобретения жилых помещений 105 молодых семей.

В 2016 году с военнослужащими заключены 153 договоров найма жилого помещения.

9. Городское хозяйство

9.1 Развитие коммунального хозяйства и подготовка объектов энергетики к осенне-зимнему отопительному сезону

С 21.06.2016 в городском округе начато выполнение организациями всех форм собственности (обслуживающих объекты теплоснабжения, эксплуатирующих жилищный фонд и учреждениями социальной сферы) мероприятий по подготовке объектов к работе в осенне-зимний период 2016-2017 годов.

В соответствии с приказом Министерства энергетики Российской Федерации от 12.03.2013 № 103 утверждена Комиссия по руководству и контролю за ходом подготовки к осенне-зимнему периоду 2016-2017 годов (распоряжение администрации Петропавловск-Камчатского городского округа от 04.08.2016 № 186-р). Комиссией проведено 16 заседаний, в том числе 6 выездных заседаний.

В апреле 2016 года согласован с Министерством жилищно-коммунального хозяйства и энергетики Камчатского края План мероприятий по подготовке объектов жилищно-коммунального комплекса (объекты тепло-, электро-, водоснабжения и водоотведения, жилой фонд, объекты социальной сферы на территории Петропавловск-Камчатского городского округа) к осенне-зимнему периоду 2016-2017 годов.

В ходе работ выполнены:

- гидравлические испытания, выполнение планово-профилактических работ на сетях теплоснабжения и ГВС (в период отключения);
- обследование инженерных коммуникаций систем ХВС (в период отключения).

Для удобства жителей городского округа в 2016 году отключение холодного водоснабжения было сокращено до 1 суток (ранее было 3 суток).

В план мероприятий по подготовке объектов ЖКХ к осенне-зимнему периоду (в таблицах – ОЗП) 2016-2017 проверены 1 417 многоквартирных домов (далее – МКД), подлежащих проверке готовности к отопительному периоду (таблица 33).

Таблица 33.

Исполнение планов по подготовке МКД

Количество МКД	Подготовлено МКД к сдаче/ процент от общего количества	Подписанные акты гидравлических испытаний/ процент от общего количества	МКД, имеющие акт готовности/ процент от общего количества	МКД, имеющие паспорт готовности/ процент от общего количества
1417	1417/100	1417/100	1417/100	1300/91,7

Объекты теплоснабжения приведены в таблице 34.

Таблица 34.

Исполнение планов по подготовке объектов теплоснабжения

Наименование	Всего в управлении / планируемые к получению паспорта готовности	В плане подготовки к работе в ОЗП 2015-2016 гг.	Подготовка на отчетную дату / фактическое исполнение	Процент на отчетную дату / процент от общего кол-ва
Котельные всего:	40	40	40/40	100/100
ПАО «Камчатскэнерго»	29	29	29/29	100/100
ООО «РСО-Силуэт»	1	1	1/1	100/100
электро и модульные МУП «УМиТ»	3	3	3/3	100/100
ведомственные	5	5	5/5	100/100
на собственные нужды	3	3	3/3	100/100
ЦТП всего:	71	71	71/71	100/100
ПАО «Камчатскэнерго»	61	61	61/61	100/100
ООО «КВТ»	7	7	7/7	100/100
МУП «УМиТ»	1	1	1/1	100/100

Наименование	Всего в управлении / планируемые к получению паспорта готовности	В плане подготовки к работе в ОЗП 2015-2016 гг.	Подготовка на отчетную дату / фактическое исполнение	Процент на отчетную дату / процент от общего кол-ва
ведомственные	2	2	2/2	100/100

Примечание:

- котельные, обеспечивающие собственные нужды предприятий, принадлежат МУП «Спецтранс», МУП «Лотос-М»;

- ведомственные котельные и ЦТП принадлежат организациям АО ГУ ЖКХ, ПУ ФСБ РФ по Камчатскому краю (обеспечивают жилые дома на территории городского округа).

Исполнение планов по подготовке сетей тепло-, электроснабжения отражено в таблице 42, планов по подготовке объектов социальной сферы и культуры – в таблице 35.

Таблица 35.

Подготовка сетей тепло-, электро-, водоснабжения и водоотведения

Вид сетей	Общее количество, км	Замена ветхих сетей, км		
		Всего по плану	Исполнено на отчетную дату, км	Процент от общего количества
Сети теплоснабжения	337,7	0,459	0,200	43
Сети электроснабжения	963,694	3,44	3,68	107

Примечание: по ветхим сетям теплоснабжения низкий процент исполнения по причине несостоявшихся аукционов из-за отсутствия заявок (средства перераспределены на объекты по замене ветхих сетей электроснабжения).

Таблица 36.

Исполнение планов по подготовке объектов социальной сферы и культуры

Объекты	Количество	Подготовлено объектов к сдаче/ процент от общего кол-ва	Подписанные акты гидравлических испытаний/ процент от общего кол-ва	Количество объектов, имеющих паспорт готовности/ процент от общего кол-ва
Общеобразовательные организации	35	35/100	35/100	35/100
Дошкольные образовательные организации	46	46/100	46/100	46/100
Образовательные организации дополнительного образования	4	4/100	4/100	4/100
Учреждения культуры	4	4/100	4/100	4/100
Учреждения здравоохранения	34	34/100	34/100	34/100

Примечание: СОШ № 8 и д/сад № 51 закрыты на сейсмоусиление здания и обучающего процесса в зданиях нет (дети отсутствуют).

Основной комплекс мероприятий по подготовке к осенне-зимнему периоду 2016 – 2017 годов выполнен до начала отопительного периода к 01.10.2016.

Постановлением администрации Петропавловск-Камчатского городского округа от 16.09.2016 № 1807 с 18.09.2016 в городском округе начат отопительный период 2016-2017 годов.

В соответствии с Федеральным законом от 27.07.2010 № 190-ФЗ «О теплоснабжении» и Правилами оценки готовности к отопительному периоду, утвержденными приказом Министерства энергетики Российской Федерации от 12.03.2013 № 103, Петропавловск-Камчатским городским округом от Управления Ростехнадзора по Камчатскому краю получен акт готовности муниципального образования к работе в отопительном периоде 2016-2017 годов № 67/6 от 23.11.2016.

В 2016 году постановлением администрации Петропавловск-Камчатского городского округа от 31.03.2016 № 421 утверждена схема водоснабжения и водоотведения. Постановлением администрации Петропавловск-Камчатского городского округа от 05.02.2016 № 132 утверждена схема теплоснабжения городского округа.

В целях снижения уровня износа и повышения эффективности работы инженерных коммуникаций за год в городском округе отремонтировано и заменено ветхих сетей:

- 7,5 километров (далее- км) сетей холодного водоснабжения;
- 3,5 км канализационных сетей;
- 0,2 км инженерных сетей теплоснабжения;
- 3,7 км сетей электроснабжения.

Совместно с ПАО «Камчатскэнерго» разработан проект комплексных мероприятий по переводу многоквартирных домов на отдельное централизованное горячее водоснабжение (ЦГВС), реализацию которых планируется провести в 3 этапа: 2016 – 2017 годы, 2018 – 2019 годы, 2020 – 2021 годы.

Силами подрядных организаций по муниципальным контрактам выполнены работы по замене ветхих сетей теплоснабжения на участке от ТК-133 (ЦТП 324) до Дворца детского творчества на ул. Пограничной, замене дымовой трубы котельной № 2 «КГТУ» на пр. Победы, проектные работы по реконструкции 4-х участков тепловых сетей с прокладкой ЦГВС.

Проведена закупка автоматизированного блочного центрального теплового пункта (АБЦТП) для дальнейшей установки взамен ЦТП-213, расположенной в расселенном жилом доме по адресу ул. Свердлова, дом 3.

В рамках заключенного соглашения с МУП «Управление механизации и автомобильного транспорта» проведены мероприятия по замене ветхих сетей электроснабжения, расположенных у жилых домов: дом 42 на ул. Ключевская, дом

4 на ул. Арсеньева, дома 13 и 37 на ул. Автомобилистов, дом 78 на ул. Каргинская, дома 21 и 49/1 на проспекте Победы, дом 16 на ул. Дальневосточная, дом 29 на ул. Петропавловское шоссе, дом 2-2а на ул. Владивостокская, дом 9 на проспекте Рыбаков, дом 8 на ул. Заводская, произведена замена опор ЛЭП ВЛ-10 кВ от ТП «Водозабор» до 46 опоры и ветхой кабельной линии.

По заключенным договорам с ПАО «Камчатскэнерго» проведены работы по замене ветхих сетей электроснабжения, расположенных у жилых домов 33 и 27 на ул. Индустриальная, у дома 5 на ул. Вилкова, у дома 5 на ул. Коряжская.

Государственным унитарным предприятием Камчатского края «Петропавловский водоканал» выполнялись мероприятия по замене ветхих сетей:

- водоснабжения на ул. Мишенная, дом 2 (участок № 1, № 2), на ул. Завойко, пр-те Циолковского дом 3/1, пер. Орбитальный, дом 14, ул. Омская, дом 19 – ул. Томская, дом 6 – ул. Фестивальная, дом 2 – 13, ул. Приморская, дом 94 (гериатрическая больница), п. Чапаевка, ул. Светлая, дом 1 (школа № 23), ул. Попова, дом 37 (д/с № 23), замена трубопровода по ул. Беринга, дом 6, замена трубопровода на котельной № 43 по проспекту Победы;

- водоотведения на ул. Горького от дома 11 до дома 27, ул. Горького, дом 17, ул. Приморская, дом 94 (гериатрическая больница), ул. Солнечная, дом 5, ул. Светлая, дом 1 (СШ № 23), ул. Попова, дом 37 (д/с № 23), на проспекте 50 лет Октября, дом 12, п. Чапаевка.

Произведена замена канализационного коллектора на ул. Тигильская, канализационного напорного коллектора между «Новым рынком» и ул. В. Кручины, дом 6/4.

ПАО «Камчатскэнерго» в рамках договора аренды и за счет средств тарифа выполнило капитальные ремонты муниципального и собственного имущества в городском округе:

- тепловые сети – 10,6 км;
- центральные тепловые пункты (здания) – 51 шт.;
- электрические сети – 59 км;
- трансформаторные подстанции и распределительные подстанции (здания) – 48 шт.;
- замена дымовой трубы на котельной № 16 п. Долиновка.

В процессе производства работ по развитию теплоснабжения, водопроводного и канализационного хозяйства используются современные инновационные технологии, обеспечивающие энергосбережение и повышение энергоэффективности коммунального хозяйства.

9.2 Развитие дорожного хозяйства

По объектам улично-дорожной сети заключены 49 муниципальных контрактов и 12 договоров на общую сумму 628 314,824 тыс. рублей (из них из краевого бюджета – 502 651,86 тыс. рублей, местного бюджета – 125 662,96 тыс. рублей):

- 14 муниципальных контрактов и 5 договоров на выполнение работ по ремонту автомобильных дорог общего пользования;
- 2 муниципальных контракта на приведение остановочных пунктов в соответствие с установленными требованиями;
- 5 контрактов на выполнение проектных работ по устройству ливневых канализаций;
- 6 договоров на выполнение работ по отбору проб асфальтобетона;
- 28 муниципальных контрактов и 1 договор на восстановление и ремонт дворов территорий многоквартирных домов и проездов к ним.

Выполнено работ на сумму 562 753,36 тыс. рублей.

В рамках подпрограммы «Комплексное благоустройство Петропавловск-Камчатского городского округа» муниципальной программы «Энергоэффективность, развитие энергетики и коммунального хозяйства, обеспечение жителей Петропавловск-Камчатского городского округа коммунальными услугами, услугами по благоустройству территории и охраны окружающей среды» выполнены работы:

- по ремонту автомобильных дорог общего пользования (в том числе элементов улично-дорожной сети, включая тротуары): ул. Петропавловское шоссе, ул. Войцешка, ул. Приморская, ул. Тушканова, от ул. Молчанова до ул. Топоркова, ул. Дальняя – проспект Циолковского до автобусной остановки «Звездная» по проспекту Карла Маркса, включая частный сектор, проведен капитальный ремонт автомобильной дороги общего пользования на ул. Арсеньева и мостового сооружения на ул. Светлая;

- по ремонту асфальтобетонного покрытия дорог на проспекте К. Маркса, ул. Тушканова, ул. Омская, от ул. Войцешка до ул. Мишенной, ул. Ленинградская, ул. Ключевская, ул. Озерновская коса, ул. Рябииковской;

- по ремонту асфальтобетонного покрытия и устройству тротуаров на ул. Лукашевского от ТЦ «Александрия» до ул. Тушканова;

- произведен текущий ремонт дворовых территорий многоквартирных домов и проездов к ним на 49 объектах, капитальный ремонт – на 7 объектах.

Общая площадь отремонтированных магистральных дорог, включая тротуары, составила 196,517 тыс. квадратных метров, общая площадь отремонтированных внутриквартальных проездов и придомовых проездов, включая тротуары – 100,379 тыс. квадратных метров.

На выполнение работ по содержанию автомобильных дорог в границах городского округа, включая содержание внутриквартальных проездов, придомовых проездов, проездов индивидуальной жилищной застройки, магистральных дорог, технических средств регулирования дорожного движения, а также на вывоз снега, нанесение дорожной разметки в 2016 году направлены 721 437,61 тыс. рублей.

Площадь автомобильных дорог общего пользования местного значения, подлежащих содержанию, составляет 3 925,18 тыс. квадратных метров.

В рамках муниципальной подпрограммы «Организация и безопасность дорожного движения» муниципальной программы «Развитие транспортной системы Петропавловск-Камчатского городского округа» выполнены следующие мероприятия:

1. установлено дорожных знаков – 60 единиц;
2. модернизирован 1 светофорный объект;
3. установлено пешеходных ограждений перильного типа – 509 м.

В 2016 году проведены 14 заседаний Комиссии по обеспечению безопасности дорожного движения Петропавловск-Камчатского городского округа.

9.3 Развитие комплексного благоустройства городского округа

В 2016 году продолжилась реализация мероприятия по подпрограмме «Благоустройство территории муниципальных образований в Камчатском крае» государственной программы Камчатского края «Энергоэффективность, развитие энергетики и коммунального хозяйства, обеспечение жителей населенных пунктов Камчатского края коммунальными услугами и услугами по благоустройству территорий на 2014-2018 годы» с учетом постановления № 2974 от 04.12.2014 «О внесении изменения в постановление администрации Петропавловск-Камчатского городского округа от 31.10.2013 № 3183 «Об утверждении муниципальной программы «Энергоэффективность, развитие энергетики и коммунального хозяйства, обеспечение жителей Петропавловск-Камчатского городского округа коммунальными услугами, услугами по благоустройству территории и охрана окружающей среды».

Основной задачей указанной программы является осуществление комплексного благоустройства районов городского округа. Выполнение ремонтно-восстановительных работ завершено цикла, в том числе ремонт внутриквартальных и придомовых проездов, подпорных стен и лестничных переходов, детских площадок и иных элементов благоустройства.

Динамика финансирования объектов благоустройства с 2012 года приведена на рисунке 9.3.1.

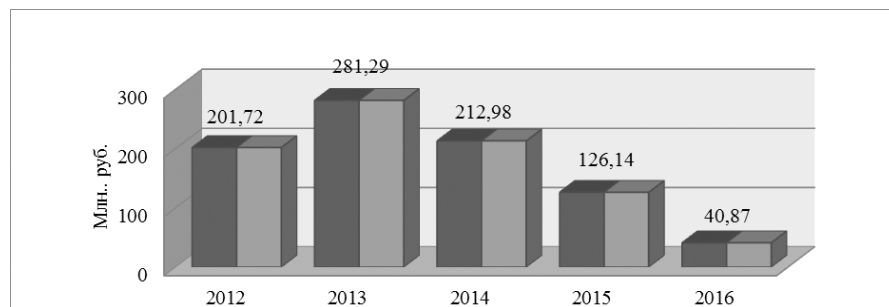


Рис. 9.3.1. Финансирование работ по восстановлению объектов благоустройства в 2012 – 2016 годах

По состоянию на 01.01.2017 за муниципальным казенным учреждением «Управление благоустройства города Петропавловск-Камчатского» (далее – Управление благоустройства) на праве оперативного управления закреплены:

- лестничные переходы (деревянные, металлодеревянные, железобетонные) – 549 шт.;
- подпорные стены – 241 шт.;
- внутриквартальные детские площадки – 162 шт.;
- линии наружного освещения – 13 шт.

По подпрограмме «Комплексное благоустройство Петропавловск-Камчатского городского округа» муниципальной программы «Энергоэффективность, развитие энергетики и коммунального хозяйства, обеспечение жителей Петропавловск-Камчатского городского округа коммунальными услугами, услугами по благоустройству территории и охрана окружающей среды» исполнение мероприятий, следующее.

При средствах, предусмотренных программой в объеме 275 861,73 тыс. рублей, освоены 261 706,62 тыс. рублей (94,9 процентов).

Мероприятия по ремонту и реконструкции элементов архитектуры и ландшафта.

1. на капитальный, текущий ремонт и содержание подпорных стен направлены 7 356,25 тыс. рублей (100 процентов от выделенного объема). в связи с недостатком финансирования велись работы по капитальному ремонту одной подпорной стены на ул. Петропавловское шоссе, дом 27/2. Работы выполнены в полном объеме.

Кроме того, велись работы по текущему ремонту подпорных стен бывшего Ленинского района городского округа – при плане 393,24 тыс. рублей выполнено работ на 349,99 тыс. рублей.

2. на восстановление, текущий ремонт и содержание лестничных переходов фактически освоены 50 390,27 тыс. рублей.

3. Были заключены договоры на выполнение работ по текущему ремонту лестничных переходов по адресу ул. Арсеньева, дом 8 к магистральной дороге, лестничного перехода по адресу ул. Крылова, дом 3, ул. Петра Ильичева, дом 58 – ул. Петра Ильичева, дом 38, ул. Ленинская, дом 46 – ул. Советская, дом 23, ул. Ленинская, дом 54 (ГУМ) – ул. Советская, дом 37, а также выполнение аварийных работ на лестничном переходе остановки «Торговый центр» на ул. Циолковского. Работы выполнены и оплачены в полном объеме.

Также заключены и исполнены муниципальные контракты на работы по текущему ремонту внутриквартальных железобетонных лестничных переходов и металлодеревянных, металлических и деревянных лестничных переходов со сроком исполнения ноябрь 2016 года.

В рамках наказов избирателей городского округа, поступивших депутатам Городской Думы Петропавловск-Камчатского городского округа, выполнены работы по текущему ремонту лестничных переходов в микрорайоне Северо-Восток и по текущему ремонту лестничного перехода на ул. В. Кручины, дом 13 к дороге № 2 в микрорайоне Северо-Восток городского округа. Работы выполнены в полном объеме на сумму 79,35 тыс. рублей.

На восстановление, обустройство, содержание и ремонт детских площадок в 2016 году направлены 13 120,327 тысяч рублей.

Произведены работы по обустройству и восстановлению 4-х детских площадок по адресам: пр. 50 лет Октября, дом 35, пр. Рыбаков, дом 34, ул. В. Кручины, дома 10 и 10/1, Садовый переулок, дом 6, доукомплектованы детские площадки на ул. Максимова, дом 18, ул. П. Ильичева, дом 54, ул. Кроноцкая, дом 8, ул. Пограничная, дом 22.

За счет средств на реализацию наказов избирателей, поступивших от депутатов Городской Думы Петропавловск-Камчатского городского округа, произведена установка антивандальных тренажеров, воркаутов для занятия уличным фитнесом, тренажеров для людей с ограниченными возможностями на территории избирательного округа № 8, в том числе на территории детской площадки ул. Ак. Королева, дом 49 – ул. Ак. Курчатова, дом 39, дом 35 («Байконур»).

Кроме того, в рамках текущего ремонта выполнены работы по замене и ремонту элементов игрового оборудования и малых архитектурных форм на детских площадках на ул. Пономарева, дом 10 – ул. Океанская, дом 121/1 и ул. Курильская, дом 32.

В отчетном периоде заключены муниципальные контракты на оказание услуг по содержанию территорий детских площадок бывших Октябрьского и Ленинского районов и п. Завойко, микрорайонов Горизонт, Северо-Восток, 75 участок, 4-5 км, п. Кирпичики и п. Сероглазка городского округа (период содержания с 01.09.2016 по 15.11.2016).

Благоустройство объектов и территорий городского округа. Общее финансирование в рамках программы предусмотрено в объеме 112 413,97 тыс. рублей, фактически освоено 106 739,97 тыс. рублей.

Проведены работы по озеленению и ландшафтному оформлению территории городского округа: установка, содержание и последующий демонтаж 220 подвесных вазонов, подготовка цветников, цветочное оформление цветников и содержание объектов ландшафтной архитектуры.

По благоустройству мест массового отдыха горожан: Завершены работы по благоустройству территории стелы «Город воинской славы»: в том числе: выполнены работы по разборке и снятию бортовых камней и деформированных асфальтобетонных покрытий, укладке бетонной плитки на площади 7 167,0 квадратных метров, установке гранитных бортовых камней протяженностью 237,0 погонных метров, а также изготовлению и монтажу плит перекрытия водопроводных камер

За счет средств краевого бюджета (6 024,92 тыс. рублей) велись работы по установке ограждения сквера у Храмового комплекса на ул. Владивостокская. Выполнены работы по отделке 1 000 квадратных метров бетонной поверхности ограждения, установке металлических частей ограждения, устройству 40 метров ленточного фундамента на участке ОГ- 6, установке распашных ворот и калитки на входной группе, установке 20 капителей. не выполнена отделка (частично) и окраска бетонных поверхностей, устройство лестниц Л1-Л3, установка 28 капителей.

В рамках текущего ремонта проведены восстановление поврежденных элементов в парке Победы, сквере ДК КГТУ, ремонт тротуарной плитки, лестниц и площадок в Центральной части городского округа.

Велись работы по содержанию и ремонту линий наружного освещения объектов благоустройства, а также производилась оплата за потребленную электроэнергию.

В целях выполнения функций по содержанию лесных зон городского округа МКУ «Управление благоустройства» выполнены работы по содержанию лесных дорог, установке информационных щитов (аншлагов), обустройству мест отдыха горожан в лесных зонах.

В целях обустройства и содержания мест традиционного захоронения, а также организации ритуальных услуг осуществлено предоставление субсидий муниципальному унитарному предприятию городского округа «Лотос-М» на организацию и содержание мест захоронения в сумме 22 692,62 тысяч рублей.

Ликвидация экологического ущерба от накопленного объема бытовых и промышленных отходов.

В рамках подпрограммы «Ликвидация экологического ущерба от накопленного объема бытовых и промышленных отходов» на проведение мероприятий направлено 13 338,17 тыс. рублей.

Проведены работы по уборке и содержанию территорий, не принадлежащих домовладениям на площади 5 988,40 тыс. квадратных метров, по покосу травы – на площади 771,38 тыс. квадратных метров (запланировано на 780,4 тысяч квадратных метров).

Мероприятия по дератизации и дезинфекции территории городского округа, которые велись в рамках муниципальных контрактов по дератизации территорий городского округа и детских площадок. Площадь территории городского округа, на которых проведены мероприятия дератизации и дезинфекции составила 588,79 тыс. квадратных метров.

Проведены мероприятия по организации субботников. в субботниках приняла участие 582 человека. Количество объектов, убираемых на субботниках – 26.

На выполнение государственных полномочий Камчатского края по организации проведения мероприятий по отлову и содержанию безнадзорных животных на территории городского округа предоставлена субвенция в размере 13 117,35 тыс. рублей. Фактически освоены 11 475,01 тыс. рублей.

При этом необходимо отметить, что согласно соглашению № 1 от 11.01.2016 субвенция предоставляется общей суммой как на отлов безнадзорных животных, так и на их содержание.

Были заключены муниципальные контракты (16 контрактов на отлов и 6 контрактов на содержание безнадзорных животных, 6 контрактов на иные мероприятия), в рамках которых принимались следующие меры.

- из субвенции на осуществление переданных полномочий по отлову безнадзорных животных освоено 5 177, 64 тыс. рублей. Всего в 2016 году отловлено 3 324 безнадзорных животных;

- на содержание безнадзорных животных направлены 772, 24 тыс. рублей;
- на иные мероприятия, связанные с организацией содержания безнадзорных животных (кадастровые работы, изготовление 25 и 17 вольеров для содержания 84 безнадзорных животных, санитарно-бытового модуля для размещения персонала, пункта временного содержания, ветеринарного модуля для проведения ветеринарных мероприятий с животными, а также перевозке животных) направлены 5 525,14 тыс. рублей.

Постановлением администрации Петропавловск-Камчатского городского округа от 29.11.2016 № 2365 предварительно согласован земельный участок для планируемого размещения вышеуказанного имущества. Заключен договор на выполнение кадастровых работ и постановку земельного участка на кадастровый учет.

10. Муниципальный контроль

10.1 Контроль благоустройства и охраны окружающей среды

В 2016 году органом администрации городского округа, уполномоченным на осуществление контроля благоустройства и охраны окружающей среды, являлось Контрольное управление администрации Петропавловск-Камчатского городского округа (далее – Контрольное управление).

В течение отчетного периода в Контрольное управление поступили 1 278 письменных обращения от граждан и юридических лиц по вопросам благоустройства территории городского округа.

Все поступившие обращения рассмотрены своевременно, по результатам рассмотрения подготовлены и направлены ответы заявителям.

Кроме того, Контрольным управлением организован прием устных обращений граждан по телефону, с фиксацией в книге учета устных сообщений для последующей проверки и осуществления контрольных мероприятий.

В течение 2016 года Контрольным управлением зафиксированы и рассмотрены 630 устных обращений граждан, полученных посредством телефонной связи.

Сведения об осуществлении контроля в сфере благоустройства за 2015-2016 годы представлены в таблице 37.

Таблица 37.

Сведения об осуществлении контроля в сфере благоустройства за 2015-2016 годы

№	Наименование позиции	2015 год	2016 год
Осуществление контроля в сфере благоустройства путем обследования территорий			
1	Выявлено нарушений	1340	1402
2	Вручено предписаний	819	1104
3	Составлено протоколов об административных правонарушениях (общее количество поступивших протоколов)	921	819
4	Сумма наложенного штрафа (тыс. рублей)	4258	3456

За отчетный период в рамках решения возложенных задач должностными лицами Контрольного управления:

- составлены 819 протоколов об административных правонарушениях, предусмотренных Законом Камчатского края от 19.12.2008 № 209 «Об административных правонарушениях» (далее – Закон от 19.12.2008 № 209) из них:
- по статье 4 Закона от 19.12.2008 № 209 – 446 протоколов;
- по статье 9 Закона от 19.12.2008 № 209 – 75 протоколов;
- по статье 10 Закона от 19.12.2008 № 209 – 298 протоколов.

При осуществлении контроля на территории городского округа за соблюдением требований, установленных постановлением администрации Петропавловск-Камчатского городского округа от 04.06.2015 № 1376 «О порядке выдачи ордера на проведение земляных работ на территории Петропавловск-Камчатского городского округа», составлены 517 актов состояния территории до и после производства земляных работ.

10.2 Муниципальный земельный контроль

В целях осуществления муниципального земельного контроля в 2016 году проведены 12 плановых проверок в отношении индивидуальных предпринимателей и юридических лиц. Внеплановые проверки не проводились. По результатам проведенных проверок выявлено 1 нарушение, выдано предписание, нарушение устранено.

В 2016 году кроме плановых и внеплановых проверок проведены 103 рейдовых проверки с составлением соответствующих актов. По результатам проверок выявлены 1 810 объектов, не являющихся объектами капитального строительства, расположенных на территории городского округа, по которым:

- 14 материалов направлены в Управление архитектуры, градостроительства и земельных отношений администрации городского округа для восстановления нарушенного права в судебном порядке;
- 84 материала направлены в МКУ «Управление благоустройства» для принятия решения в рамках компетенции;
- 3 материала направлены в Управление экономического развития и имущественных отношений администрации городского округа;
- 2 материала направлены в Комитет по управлению жилищным фондом администрации городского округа.

Контрольным управлением в 2016 году рассмотрены 103 обращения о нарушениях в сфере использования земель. Всем заявителям даны ответы в установленные законом сроки.

10.3 Муниципальный жилищный контроль

Муниципальный жилищный контроль на территории городского округа осуществляется в соответствии с Жилищным кодексом Российской Федерации, Законом Камчатского края от 29.12.2012 № 195 «О муниципальном жилищном контроле в Камчатском крае», Решением Городской Думы Петропавловск-Камчатского городского округа от 28.08.2013 № 113-нд «О порядке осуществления муниципального жилищного контроля на территории Петропавловск-Камчатского городского округа» и Административным регламентом осуществления муниципального жилищного контроля на территории Петропавловск-Камчатского городского округа, утвержденным Постановлением администрации Петропавловск-Камчатского от 28.03.2014 № 729.

В 2016 году муниципальный жилищный контроль осуществлялся отделом муниципального жилищного контроля Контрольного управления (далее – орган контроля).

В ходе реализации муниципального жилищного контроля на территории городского округа органом контроля осуществлялось взаимодействие с Государственной жилищной инспекцией Камчатского края, Управлением Федеральной службы государственной регистрации, кадастра и картографии по Камчатскому краю.

В случаях и порядке, определенных законодательством Российской Федерации, к проведению контрольных мероприятий привлекались экспертные организации.

В 2016 году в ходе осуществления муниципального жилищного контроля на территории городского округа проведены 229 проверок, из них:

- плановых проверок юридических лиц – 4 проверки;
- внеплановых проверок по заявлениям, обращениям физических и юридических лиц, по информации органов государственной власти, местного самоуправления, средств массовой информации – 125 проверок;
- по контролю за исполнением предписаний, выданных по результатам проведенной ранее проверки – 100 процентов.

По результатам проведенных контрольных мероприятий выявлены 140 нарушений требований жилищного законодательства, в том числе:

- о нарушении обязательных требований жилищного законодательства – 140 нарушений;
- невыполнение предписаний органа муниципального контроля – 0.

В отношении 30 юридических лиц, осуществляющих свою деятельность по управлению многоквартирными домами, проведены плановые, внеплановые выездные проверки.

Совместно с другими органами государственного контроля (надзора), проведены 3 проверки.

10.4 Муниципальный финансовый контроль

Полномочия внутреннего муниципального финансового контроля на территории городского округа осуществляет отдел муниципального финансового контроля Контрольного управления.

Отдел осуществляет контрольные функции в соответствии с Порядком, утвержденным постановлением администрации Петропавловск-Камчатского городского округа от 23.06.2016 № 993. Задачами отдела являются:

- осуществление внутреннего муниципального финансового контроля за соблюдением бюджетного законодательства Российской Федерации и иных нормативных правовых актов, регулирующих бюджетные правоотношения;
- осуществление внутреннего муниципального финансового контроля за полнотой и достоверностью отчетности о реализации муниципальных программ, в том числе отчетности об исполнении муниципальных заданий;
- осуществление внутреннего муниципального финансового контроля в отношении закупок для обеспечения нужд городского округа в порядке, установленном статьей 99 Федерального закона от 05.04.2013 № 44-ФЗ «О контрактной системе в сфере закупок товаров, работ и услуг для обеспечения государственных и муниципальных нужд».

За период 2016 года проведены 23 контрольных мероприятия в муниципальных учреждениях городского округа в части средств бюджета городского округа.

Основными при проведении проверок соблюдения бюджетного законодательства являлись следующие нарушения:

- недостоверность ведения бухгалтерского учета и отчетности – несоответствие данных синтетического и аналитического учета, данных бухгалтерской отчетности и данных учета, нарушения в оформлении первичных учетных документов;
- нецелевое, неэффективное, неправомерное использования бюджетных средств;
- неправомерность использования фонда оплаты труда, в том числе на премирование и стимулирующие выплаты;

- несоблюдение установленного порядка выдачи авансов под отчет;
- необеспечение сохранности материальных ценностей, несвоевременность проведения инвентаризации, качество оформления результатов и принятие мер;
- отсутствие контроля за состоянием дебиторской и кредиторской задолженности на отчетные даты, правомерность расчетов по взаимным обязательствам, реальность кредиторской и дебиторской задолженности по срокам и характеру ее возникновения, наличием актов сверок;
- превышение объема денежных обязательств, принятых и подлежащих оплате, над лимитами бюджетных обязательств.

При осуществлении проверок соблюдения требований Федерального закона от 05.04.2013 № 44-ФЗ «О контрактной системе в сфере закупок товаров, работ, услуг для обеспечения государственных и муниципальных нужд» в муниципальных учреждениях городского округа наиболее частыми нарушениями являлись:

- отсутствие документов о прохождении обучения по контрактной системе у сотрудников, допущенных приказами к проведению закупочных процедур;
- бездействие со стороны заказчика в отношении исполнителей контрактов при нарушении сроков и условий поставки товаров, работ и услуг (пени и штрафы);
- не разработан и не утвержден порядок работы Комиссии по организации и осуществлению закупок товаров, работ, услуг;
- превышение сумм размещенных процедур закупок сверх выделенных лимитов бюджетных обязательств;

- заключение договоров на выполнение работ по ремонту внутренних помещений без проведения конкурентных процедур закупок;

- не направление информации в Управление Федеральной антимонопольной службы по Камчатскому краю о включении в реестр недобросовестных поставщиков, с которыми расторгнуты муниципальные контракты по причине невыполнения обязательств, обозначенных в контрактах.

Акты контрольных мероприятий направлялись в зависимости от статуса учреждения учредителям, в Управление финансов администрации городского округа, Главе администрации Петропавловск-Камчатского городского округа, по 3 актам (Муниципальное казенное учреждение «Управление дорожного хозяйства Петропавловск-Камчатского городского округа», муниципальное казенное учреждение «Управление благоустройства города Петропавловск-Камчатского», МАУ «Ресурсный центр») проводятся мероприятия правоохранительными органами (направлены копии актов).

По результатам проверок субъектам контроля выданы предписания и представления об устранении выявленных нарушений и необходимости соблюдения действующего законодательства Российской Федерации, проведен последующий контроль за выполнением требований, указанных в предписаниях, представлениях.

10.5 Административная комиссия при администрации Петропавловск-Камчатского городского округа

В соответствии с частью 3 статьи 24 Закона Камчатского края от 19.12.2008 № 209 «Об административных правонарушениях» (далее – Законом Камчатского края от 19.12.2008 № 209) и Законом Камчатского края от 10.12.2007 № 711 «О наделении органов местного самоуправления муниципальных образований государственными полномочиями Камчатского края по созданию административных комиссий в целях привлечения к административной ответственности, предусмотренной Законом Камчатского края» при администрации городского округа действует административная комиссия (далее – Административная комиссия).

Полномочия, порядок создания и организация деятельности Административной комиссии определены Законом Камчатского края от 19.12.2008 № 209. Порядок и состав Административной комиссии определены постановлением администрации Петропавловск-Камчатского городского округа от 05.03.2014 № 412 «Об административной комиссии».

Сумма субвенций на исполнение переданных государственных полномочий на 2016 год составила 1 530,10 тыс. рублей, фактический расход – 1 493,16 тыс. рублей, возврат – 36,94 тыс. рублей.

В 2016 году состоялись 34 заседания Административной комиссии.

За отчетный период на рассмотрение Административной комиссии поступили 819 материалов об административных правонарушениях, предусмотренных статьёй 4, частью 1 статьи 7.8, частью 1 статьи 9, частью 1 статьи 10, частью 2 статьи 10, статьёй 10.1 Закона Камчатского края от 19.12.2008 № 209.

Вынесено 717 постановлений о привлечении к административной ответственности в виде наложения административного штрафа на сумму 3 456,50 тыс. рублей, из них:

- по статье 4 Закона Камчатского края от 19.12.2008 № 209 (нарушение тишины и покоя граждан в ночное время суток) – 320 постановлений на сумму 399,00 тыс. рублей;
- по части 1 статьи 7.8 Закона Камчатского края от 19.12.2008 № 209 (нарушение требований по размещению предупредительной информации при входе на объекты, не отнесенные к местам, в которых не допускается или ограничивается нахождение детей) – 10 постановлений на сумму 10,00 тыс. рублей;
- по части 1 статьи 9 Закона Камчатского края от 19.12.2008 № 209 (остановка или стоянка транспортных средств) – 36 постановления на сумму 54,00 тыс. рублей;
- по части 1 статьи 10 Закона Камчатского края от 19.12.2008 № 209 (нарушение правил благоустройства городских округов и поселений) – 338 постановлений на сумму 2 588 500 рублей;
- по части 2 статьи 10 Закона Камчатского края от 19.12.2008 № 209 (нарушение правил благоустройства городских округов и поселений) – 22 постановления на сумму 405 000 рублей.

Вынесены 81 постановление о прекращении производства по делу об административном правонарушении в связи с истечением срока давности привлечения к административной ответственности, в связи с отсутствием состава административного правонарушения, а также в соответствии со статьёй 2.9 (малозначительность) Кодекса Российской Федерации об административных правонарушениях.

Вынесены 21 определение о возвращении материалов на доработку должностному лицу, составившему протокол, для дополнительной проверки и сбора информации по делу об административном правонарушении.

Добровольно оплачено, взыскано через Службу судебных приставов штрафов в бюджет городского округа на сумму 2 333,00 тыс. рублей.

В Службу судебных приставов направлены 646 постановлений о привлечении к административной ответственности для возбуждения исполнительного производства в отношении лиц, привлеченных к административной ответственности.

11. Гражданская оборона, защита населения и территории от чрезвычайных ситуаций, обеспечение пожарной безопасности. Профилактика правонарушений

В 2016 году в целях реализации администрацией городского округа полномочий по решению на территории городского округа вопросов местного значения,

а также отдельных государственных полномочий, переданных в установленном порядке органам местного самоуправления городского округа в области гражданской обороны и защиты населения и территорий от чрезвычайных ситуаций (далее – ГО и ЧС), решением Городской Думы Петропавловск-Камчатского городского округа от 28.10.2015 № 839-р в структуре администрации городского округа создано Управление по обеспечению безопасности жизнедеятельности населения администрации Петропавловск-Камчатского городского округа – муниципальное учреждение (далее – Управление по ОБЖ).

Значительные усилия направлялись на совершенствование деятельности муниципального казенного учреждения «Центр управления кризисными ситуациями города Петропавловска-Камчатского» и организацию работы Единой дежурно-диспетчерской службы (далее – ЕДДС) в соответствии с распоряжением Правительства РФ от 25.08.2008 № 1240-р как повседневного органа сбора, передачи информации о возникших аварийных ситуациях и контроле за их устранением.

Работа по совершенствованию нормативной базы в области ГО и ЧС в городском округе ведется постоянно, разработаны (переработаны) и приняты 41 документ (рисунок 11.1):

- 23 нормативных правовых актов – в области гражданской обороны (далее – ГО);
- 18 нормативных правовых актов в области предупреждения и ликвидации последствий чрезвычайных ситуаций (далее – ЧС) в границах городского округа (включая изменения в муниципальную программу «Обеспечение защиты населения от чрезвычайных ситуаций и совершенствования гражданской обороны, профилактика правонарушений, экстремизма, терроризма и асоциальных явлений в Петропавловск-Камчатском городском округе», утвержденную постановлением администрации городского округа от 31.10.2013 № 3165).

Подготовлены и реализованы 5 протоколов предварительного отбора для закупки по созданию резервов материальных ресурсов.

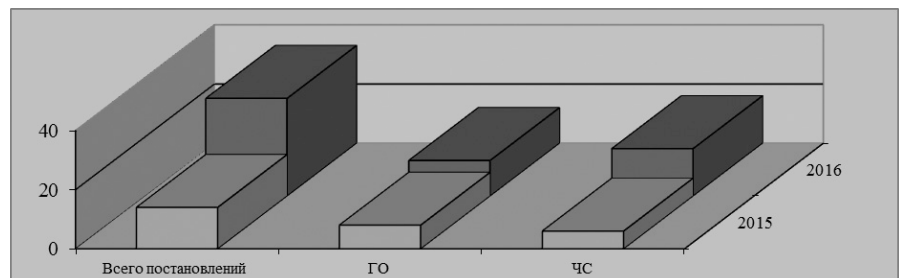


Рис. 11.1. Количество документов, разработанных в целях совершенствования нормативной базы в области гражданской обороны и защиты населения и территорий от чрезвычайных ситуаций

Финансирование Управления по ОБЖ в 2016 году составило 68 102,72 тыс. рублей. Средства городского бюджета составили – 66 742,72 тыс. рублей, средства краевого бюджета – 1 360,00 тыс. рублей (таблица 45).

В области гражданской обороны и защиты населения и территорий от чрезвычайных ситуаций реализуется муниципальная программа «Обеспечение защиты населения от чрезвычайных ситуаций и совершенствования гражданской обороны, профилактика правонарушений, экстремизма, терроризма и асоциальных явлений в Петропавловск-Камчатском городском округе» (таблица 38).

Таблица 38.

Финансирование муниципальной программы «Обеспечение защиты населения от чрезвычайных ситуаций и совершенствования гражданской обороны, профилактика правонарушений, экстремизма, терроризма и асоциальных явлений в Петропавловск-Камчатском городском округе»

Наименование подпрограммы	Утверждено бюджетных ассигнований, тыс. рублей.	Исполнено, тыс. рублей.	Процент исполнения
Подпрограмма 1 «Совершенствование гражданской обороны и защиты населения»	65 072,75283	63 779,93252	98,10
Подпрограмма 2 «Профилактика правонарушений, терроризма, экстремизма, наркомании и алкоголизма»	3 029,96800	3 029,96800	100,00

Деятельность администрации городского округа в вопросах защиты населения и территории от чрезвычайных ситуаций и обеспечения пожарной безопасности основывается на требованиях Федерального закона от 06.10.2003 № 131 «Об общих принципах местного самоуправления в Российской Федерации» и нормативных документов в области ГО и ЧС и обеспечения пожарной безопасности (далее – ОПБ) и осуществляется по направлениям:

- участие в предупреждении и ликвидации последствий ЧС;
- организация и осуществление мероприятий по ГО и ЧС, создание и содержание в целях ГО запасов материально-технических и иных средств;
- осуществление мероприятий по обеспечению безопасности людей на водных объектах, охране их жизни и здоровья;
- обеспечение первичных мер пожарной безопасности в границах городского округа;
- содержание и организация деятельности аварийно-спасательных служб и формирований на территории городского округа.

Проведены мероприятия:

- с 20 июня по 8 сентября 2016 года проведен смотр-конкурс на лучшее содержание и эксплуатацию защитных сооружений ГО, расположенных на территории городского округа. Отмечено лучшее состояние объектов ГО Камчатского филиала публичного акционерного общества (ПАО) «Ростелеком», государственного унитарного предприятия Камчатского края «Петропавловский водоканал», муниципального казенного учреждения «Центр управления кризисными ситуациями города Петропавловска-Камчатского»;
- в соответствии с Методическими рекомендациями Министерства чрезвычайных ситуаций (МЧС) России в рамках оптимизации фонда защитных сооружений ГО организована работа по определению потребности в защитных сооружениях ГО для укрытия определенной категории населения на территории городского округа и переводу остальных убежищ ГО в статус укрытий.

В отчетном периоде в ходе выполнения мероприятий по подготовке органов управления, сил и средств Петропавловск-Камчатского городского звена Камчатской территориальной подсистемы единой государственной системы предупреждения и ликвидации чрезвычайных ситуаций (далее – КТП РСЧС) запланированы и проведены:

- тренировок – 338;
- объектовых тренировок – 175;
- штабных тренировок – 171;
- командно-штабных учений – 5;
- тактико-специальных учений – 9;
- тренировок по КТО – 5;
- пожарных учений – 11.

Кроме того, органы управления и силы Петропавловск-Камчатского городского звена КТП РСЧС принимали участие:

- в командно-штабном учении под руководством Национального Центра управления кризисными ситуациями (НЦУКС) МЧС России в период с 25 апреля по 28 апреля 2016 по теме: «Отработка вопросов ликвидации чрезвычайных ситуаций, возникающих в результате природных пожаров, защиты населенных пунктов, объектов экономики и социальной инфраструктуры от лесных пожаров, а также безаварийного пропуска весеннего половодья»;

- в командно-штабной тренировке под руководством Дальневосточного регионального центра по делам гражданской обороны, чрезвычайным ситуациям и ликвидации последствий стихийных бедствий (далее – ДВРЦ МЧС России) с 07.07.2016 по 08.07.2016 по теме: «Приведение органов управления и сил МЧС России Дальневосточного федерального округа в степени готовности. Выполнение мероприятий по гражданской обороне»;

- в комплексной тренировке под руководством ДВРЦ МЧС России 25.08.2016 по теме: «Организация выполнения мероприятий по защите населения и территорий субъектов Российской Федерации Дальневосточного Федерального округа (далее – ДФО) от чрезвычайных ситуаций, вызванных авариями на транспорте, на электрических системах (сетях) с долговременным перерывом электроснабжения основных потребителей и населения и на коммунальных системах жизнеобеспечения»;

- в комплексной тренировке под руководством начальника ДВРЦ МЧС России 24.11.2016 по теме: «Организация выполнения мероприятий по защите населения и территорий субъектов Российской Федерации ДФО от чрезвычайных ситуаций, вызванных неблагоприятными метеорологическими явлениями (сильный снег, мороз и др.) и заторами на автодорогах федерального, регионального и местного значения».

С органами управления и силами Петропавловск-Камчатского городского звена проведены:

- учение под руководством Главного управления МЧС России по Камчатскому краю с 17.02.2016 по 18.02.2016 по теме: «Приведение Гражданской обороны городского округа в готовность. Действия органов управления и сил Гражданской обороны Петропавловск-Камчатского городского округа при угрозе и возникновении чрезвычайных ситуаций»;

- командно-штабное учение под руководством Губернатора Камчатского края в период с 30.03.2016 по 01.04.2016 по теме: «Организация управления силами и средствами территориальной подсистемы РСЧС Камчатского края при ликвидации последствий чрезвычайных ситуаций природного характера»;

- во Всероссийской тренировке по гражданской обороне с исполнительными органами государственной власти, органами местного самоуправления муниципальных образований в Камчатском крае и организациями Камчатского края по теме: «Организация выполнения мероприятий по гражданской обороне в условиях возникновения крупномасштабных чрезвычайных ситуаций природного и техногенного характера на территории Российской Федерации» (с 04.10.2016 по 07.10.2016).

В общей сложности органы управления, силы и средства Петропавловск-Камчатского городского звена КТП РСЧС участвовали: в 2 командно-штабных учениях, в 1 штабной тренировке, в 3 тренировках по гражданской обороне, в 2 комплексных тренировках, в 5 учениях (тренировках), проведенных Управление Федеральной службы безопасности (далее – УФСБ) России по Камчатскому краю.

С 07.11.2016 по 25.11.2016 проведен смотр-конкурс на лучшее нештатное аварийно-спасательное формирование и лучшее нештатное формирование по обеспечению выполнения мероприятий по гражданской обороне городского округа. Отмечено лучшее состояние нештатного аварийно-спасательного формирования акционерного общества «Корякэнерго» (директор С.А. Кулинич) и нештатного формирования по обеспечению выполнения мероприятий по гражданской обороне ГУП КК «Петропавловский водоканал» (директор А.В. Кошкарев).

К началу пожароопасного сезона 2016 года на территории городского округа ГУП КК «Петропавловский водоканал» подготовлены 801 пожарный гидрант. Для забора воды пожарными автомобилями оборудованы пирсы морских портов, расположенных вдоль Авачинской бухты.

Кроме того, на территории городского округа имеются 34 ведомственных пожарных водоема.

План основных мероприятий городского округа в области гражданской обороны, предупреждения и ликвидации чрезвычайных ситуаций, обеспечения пожарной безопасности и безопасности на водных объектах на 2016 год выполнен в полном объеме.

12. Работа по противодействию коррупции

При проведении антикоррупционной экспертизы правовой отдел Управления делами администрации городского округа руководствуется Методикой проведения антикоррупционной экспертизы нормативных правовых актов и проектов нормативных правовых актов, утвержденной постановлением Правительства Российской Федерации от 26.02.2010 № 96 и распоряжением администрации Петропавловск-Камчатского городского округа от 08.02.2016 № 28-р «Об утверждении Правил делопроизводства в администрации Петропавловск-Камчатского городского округа и в органах администрации Петропавловск-Камчатского городского округа».

В период с 01.01.2016 по 13.12.2016 проведена антикоррупционная экспертиза: - 363 проектов нормативных правовых актов администрации городского округа, в которых выявлены 10 коррупционных факторов (из них исключены – 10); - 373 нормативных правовых актов администрации городского округа.

Выявленные коррупционные факторы указаны в правовых заключениях, составленных по результатам проведения правовой и антикоррупционной экспертизы проектов нормативных правовых актов. Заключение доведены до сведения исполнителей проектов нормативных правовых актов. при доработке проектов выявленные коррупционные факторы устранены.

Случаев не устранения коррупционных факторов из муниципальных правовых актов городского округа и их проектов выявлено не было.

Обеспечено участие представителей органов администрации в рассмотрении 138 представлений, 60 протестов и 11 требований об изменении нормативных правовых актов с целью исключения выявленных коррупционных факторов.

Организационные мероприятия по реализации антикоррупционной политики в городском округе.

Обеспечено действенное функционирование Комиссии по соблюдению требований к служебному (должностному) поведению муниципальных служащих и урегулированию конфликта интересов в органах местного самоуправления Петропавловск-Камчатского городского округа (далее – Комиссия).

В 2016 году проведены 2 заседания Комиссии (15.01.2016, 28.12.2016), на которых рассмотрен вопрос «Об итогах рассмотрения представления прокуратуры города Петропавловск-Камчатского от 28.07.2015 № 7/24-54-2015 о фактах предоставления недостоверных сведений о доходах муниципальных служащими администрации городского округа», а также обращения граждан о даче согласия в течение двух лет после увольнения с муниципальной службы на замещение на условиях трудового договора должности в организации и (или) выполнение в данной организации работы (оказание данной организации услуги) в течение месяца стоимостью более ста тысяч рублей на условиях гражданско-правового договора (гражданско-правовых договоров), если отдельные функции муниципальной (административного) управления данной организацией входили в должностные (служебные) обязанности муниципальной служащего.

Из 48 муниципальных служащих, в отношении которых Комиссией были установлены факты предоставления недостоверных и (или) неполных сведений о доходах, к 35 были применены меры дисциплинарной ответственности. 5 бывшим муниципальным служащим выданы согласия на замещение на условиях трудового договора должности в организации и (или) выполнение в данной организации работы (оказание данной организации услуги) в течение месяца стоимостью более 100 тысяч рублей на условиях гражданско-правового договора (гражданско-правовых договоров).

Организовано исполнение решений Комиссии по координации работы по противодействию коррупции в Камчатском крае, касающихся органов местного самоуправления городского округа.

Во исполнение решений протокола Комиссии по координации работы по противодействию коррупции в Камчатском крае от 23.03.2016 № 1:

- решением Городской Думы Петропавловск-Камчатского городского округа от 20.04.2016 № 959-р утверждён План мероприятий по противодействию коррупции в Петропавловск-Камчатском городском округе на 2016-2018 годы;

- актуализирована информация на официальном сайте городского округа;

- размещена на официальном сайте городского округа в подразделе «Противодействию коррупции» информация об исполнении мероприятий Плана противодействию коррупции;

- в состав Комиссии по профилактике коррупции в администрации Петропавловск-Камчатского городского округа входит член Камчатского регионального отделения общероссийской общественной организации «Общественная комиссия по борьбе с коррупцией»;

- направлена информация руководителям муниципальных унитарных предприятий городского округа о необходимости соблюдения руководителями муниципальных унитарных предприятий антикоррупционных ограничений и обязанностей, установленных Федеральным законом от 14.11.2002 № 161-ФЗ «О государственных и муниципальных унитарных предприятиях».

Обеспечена координация взаимодействия органов местного самоуправления в сфере антикоррупционной деятельности.

В администрации городского округа осуществляется контроль за реализацией антикоррупционной политики в городском округе, а именно: организованы сбор, обобщение и обработка информации по вопросам антикоррупционной деятельности, поступившей от органов администрации городского округа.

Проведены совещания (обучающие семинары) с муниципальными служащими, лицами, замещающими муниципальные должности, руководителями муниципальных учреждений по вопросам применения антикоррупционного законодательства Российской Федерации и Камчатского края для выработки единых подходов по вопросам реализации антикоррупционной политики Камчатского края в органах местного самоуправления городского округа:

В 2016 году руководителям муниципальных унитарных предприятий городского округа направлена информация о необходимости соблюдения руководителями муниципальных унитарных предприятий антикоррупционных ограничений и обязанностей, установленных Федеральным законом от 14.11.2002 № 161-ФЗ «О государственных и муниципальных унитарных предприятиях», и своевременного выявления случаев, содержащих признаки возникновения конфликта интересов, скрытой аффилированности;

Служебные совещания с муниципальными служащими, лицами, замещающими муниципальные должности по вопросам применения антикоррупционного законодательства Российской Федерации и Камчатского края для выработки единых подходов по вопросам реализации антикоррупционной политики в органах местного самоуправления городского округа проводятся на постоянной основе по мере необходимости не реже 1 раза в квартал.

Обеспечено внесение изменений в планы работы органов местного самоуправления по противодействию коррупции в муниципальных учреждениях, в том числе при выявлении нарушений законодательства районными подразделениями правоохранительных органов, прокуратурой Камчатского края, Главным управлением государственной службы Губернатора и Правительства Камчатского края.

Подготовлен проект решения о внесении изменений в план мероприятий по противодействию коррупции в Петропавловске-Камчатском городском округе 2016-2018 годы (принято решение Городской Думы Петропавловск-Камчатского городского округа от 24.08.2016 № 1049-р «О внесении изменений в решение Городской Думы Петропавловск-Камчатского городского округа от 20.04.2016 № 959-р «Об утверждении Плана мероприятий по противодействию коррупции Петропавловск-Камчатском городском округе на 2016-2018 годы»).

Подготовлены и представлены в Министерство территориального развития Камчатского края:

- информация о мониторинге реализации в органах местного самоуправления мероприятий по противодействию коррупции;

- ежеквартальная информация о ходе выполнения Плана мероприятий по противодействию коррупции администрации Петропавловск-Камчатского городского округа на 2016-2018 годы.

В Главное Управление государственной службы Губернатора и Правительства Камчатского края направлены сведения о мониторинге реализации в городском округе мероприятий по противодействию коррупции (письмо от 22.06.2016 № 01-01-01/1256/16).

Организовано дополнительное профессиональное образование муниципальных служащих, в том числе в должностные обязанности которых входит участие в противодействии коррупции.

В администрации городского округа разработаны планы графики повышения квалификации муниципальных служащих на 2016-2018 годы. за 2016 год повысили свою квалификацию 11 муниципальных служащих.

Организованы выявление и систематизация причин и условий проявления коррупции в деятельности органов местного самоуправления, мониторинг коррупционных рисков и их устранение.

Систематически проводятся оценки коррупционных рисков, возникающих при реализации органами местного самоуправления своих функций. Обеспечена корректировка перечней конкретных должностей в органах местного самоуправления, при назначении на которые граждане и при замещении которых муниципальные служащие обязаны представлять сведения о доходах, об имуществе и обязательствах имущественного характера.

Принято постановление администрации Петропавловск-Камчатского городского округа от 15.09.2016 № 1790 «О внесении изменений в постановление администрации Петропавловск-Камчатского городского округа от 03.02.2014 № 206 «Об утверждении Перечня должностей муниципальной службы в администрации Петропавловск-Камчатского городского округа и ее органах, при назначении на которые граждане обязаны представлять сведения о своих доходах, об имуществе и обязательствах имущественного характера, а также сведения о доходах, об имуществе и обязательствах имущественного характера своих супруги (супруга) и несовершеннолетних детей и при замещении которых муниципальные служащие обязаны представлять сведения о своих доходах, расходах, об имуществе и обязательствах имущественного характера, а также сведения о доходах, расходах, об имуществе и обязательствах имущественного характера своих супруги (супруга) и несовершеннолетних детей».

Ведется работа по реализации Соглашения о взаимодействии в сфере нормотворческой деятельности от 18.10.2010 № 52-С с прокуратурой города Петропавловска-Камчатского.

Обеспечено взаимодействие с правоохранительными органами и общественными организациями в Камчатском крае по вопросам противодействия коррупции. В состав Комиссии по профилактике коррупции в администрации Петропавловск-Камчатского городского округа входит член Камчатского регионального отделения общероссийской общественной организации «Общественная комиссия по борьбе с коррупцией».

Повышается эффективность механизмов урегулирования конфликта интересов, обеспечение соблюдения лицами, замещающими муниципальные должности, должности в органе местного самоуправления ограничений, запретов и принципов служебного поведения в связи с исполнением ими должностных обязанностей, а также ответственности за их нарушение.

Организован прием сведений о доходах, расходах, об имуществе и обязательствах имущественного характера, представляемых муниципальными служащими, руководителями муниципальных учреждений. Обеспечен контроль за своевременностью представления указанных сведений:

В 2016 году организована работа по приему сведений о доходах, расходах, об имуществе и обязательствах имущественного характера доходах, расходах, об имуществе и обязательствах имущественного характера, представляемых муниципальными служащими городского округа. Сведения представлены в установленные сроки. Собрано 506 справок о доходах, расходах, об имуществе и обязательствах имущественного характера, из них справок: 285 – о доходах, расходах, об имуществе и обязательствах имущественного характера доходах, расходах, об имуществе и обязательствах имущественного характера муниципальных служащих, и 221 – о доходах, расходах, об имуществе и обязательствах имущественного характера членов семей муниципальных служащих.

На официальном сайте размещаются сведения о доходах, расходах, имуществе и обязательствах имущественного характера, предоставляемые лицами, замещающими муниципальные должности в органах местного самоуправления, муниципальными служащими, руководителями подведомственных учреждений, анализ подаваемых сведений.

В 2016 году проведена работа по размещению на официальном сайте администрации городского округа сведений о доходах, расходах, об имуществе и обязательствах имущественного характера, представляемых муниципальными служащими городского округа. в отношении 158 муниципальных служащих категории высшей, главной и ведущей группы должностей и их членов семьи размещены сведения о доходах, расходах, об имуществе и обязательствах имущественного характера.

Организована работа по уведомлению муниципальными служащими представителя нанимателя (работодателя) о выполнении ими иной оплачиваемой работы в соответствии с частью 2 статьи 11 Федерального закона «О муниципальной службе в Российской Федерации» – в 2016 году в соответствии с распоряжением администрации Петропавловск-Камчатского городского округа от 30.10.2012 № 436-р «О порядке уведомления муниципальными служащими администрации Петропавловск-Камчатского городского округа представителя нанимателя (работодателя) о намерении выполнять иную оплачиваемую работу», поступили 5 уведомлений от муниципальных служащих.

Продолжается взаимодействие органов местного самоуправления с институтами гражданского общества и гражданами, создана эффективная система обратной связи, обеспечена доступность информации о деятельности органа местного самоуправления.

Проводится анализ (мониторинг) эффективности принимаемых органами местного самоуправления мер по созданию условий для повышения уровня правосознания граждан и популяризации антикоррупционных стандартов поведения, основанных на знаниях общих прав и обязанностей, выработка предложений по совершенствованию соответствующей работы, о результатах которых в Министерстве территориального развития Камчатского края предоставляется доклад.

С целью создания условий по недопущению совершения муниципальными служащими коррупционных и иных правонарушений решением Городской Думы Петропавловск-Камчатского городского округа от 24.08.2016 № 1049-р «О внесении изменений в решение Городской Думы Петропавловск-Камчатского городского округа от 20.04.2016 № 959-р «Об утверждении Плана мероприятий по противодействию коррупции Петропавловск-Камчатском городском округе на 2016-2018 годы» внесены изменения в План мероприятий по противодействию коррупции в Петропавловск-Камчатском городском округе на 2016-2018 годы.

Ежеквартально в Городскую Думу Петропавловск-Камчатского городского округа направляется информация о ходе выполнения Плана мероприятий по противодействию коррупции в Петропавловск-Камчатском городском округе на 2016-2018 годы.

13. Развитие информационно-коммуникационных технологий

В целях совершенствования системы муниципального управления в 2016 году продолжалось внедрение и развитие автоматизированных информационных систем и информационной инфраструктуры. Отделом информационных систем и сетей:

- произведен комплекс работ по повышению надежности и доступности информационных систем;

- в рамках исполнения плана устранения недостатков, выявленных при проведении комплексной проверки состояния работ по обеспечению безопасности информационных систем, проведено множество мероприятий по повышению уровня информационной безопасности: усиление парольной политики, настройка правил DMZ, развертывание WSUS сервера, смена парольной политики на всем сетевом оборудовании, включение максимальной защиты Kaspersky;

- разработан и успешно реализован проект по модернизации сетевой инфраструктуры, полностью заменено активное сетевое оборудование на узлах коммутации: Ленинская 12, Ленинская 14, Советская 22;

- осуществлено подключение администрации городского округа к сети «Интернет» посредством оптического канала пропускной способностью 20 Мбит/сек;

- проведено переустройство торгового центра «Акварин» в «Центр оказания муниципальных услуг». Проведены проектные работы. Установлены и настроены сетевое оборудование, автоматизированные рабочие места. Произведен монтаж систем видеонаблюдения, контроля доступа, телефонного выноса;

- модернизировано серверное оборудование и рабочие станции для нужд управления архитектуры градостроительства и земельных отношений при внедрении АИСОГД;

- проведен комплекс работ по интеграции автоматизированной системы «Бюджет» с автоматизированной информационной системой «Госзаказ» Камчатского края;

- проведены работы по оптимизации и повышению производительности работы в системе электронного документооборота администрации городского округа Docsvision. Проведена интеграция СЭД Docsvision с СЭД «Дело» Камчатского края;

- повышена производительность и отказоустойчивость информационных систем за счет перевода аппаратных серверных платформ в виртуальную среду;

- проведено обновление контроллеров и модулей управления систем хранения данных;

- проведены работы по обследованию и устранению проблем с магистральными волоконно-оптическими линиями связи (ВОЛС);

- взята на обслуживание муниципальное казенное учреждение «Централизованый архив». Проведены плановые технические работы;

- внедрен единый портал приема заявок в ИТ-службу;

- начиная со второго квартала 2016 года исполнены 3 761 заявка, принятые через систему поддержки пользователей. из них:

- на выполнение работ с пользователями (новый пользователь, изменение данных, доступы) – 1 007 заявок;

- на выполнение работ с программным обеспечением – 1 270 заявок;

- на выполнение работ с организационной техникой – 805 заявок;

- выпущены 265 электронно-цифровых подписей.

14. Информирование населения о деятельности администрации городского округа

В 2016 году отделом по связям с общественностью Управления делами администрации городского округа (далее – отдел по связям с общественностью) осуществлен комплекс мероприятий, направленных на формирование открытого информационного пространства. в целях организации взаимодействия с участниками медиарынка в указанный период в редакции федеральных и региональных средств массовой информации (далее – СМИ) посредством электронной почты направлены 278 пресс-релизов, содержащих 1120 информационных сообщений о деятельности Главы администрации Петропавловск-Камчатского городского округа и о мероприятиях, проводимых органами администрации городского округа, проведено 19 прямых радиозвонков с Главой администрации Петропавловск-Камчатского городского округа.

В указанный период на официальном сайте администрации Петропавловск-Камчатского городского округа в информационно-телекоммуникационной сети «Интернет» (<http://pkgo.ru>) продолжил свое функционирование рубрика «Народный контроль», посетители которой оставляют свои пожелания и жалобы в адрес подрядных организаций, некачественно выполняющих работы по ремонту или реконструкции объектов городского хозяйства. в 2016 году в данной рубрике опубликованы 257 ответов на поступившие вопросы жителей городского округа.

Кроме того, в 2016 году отдел по связям с общественностью начал развитие нового направления – взаимодействие с интернет-сообществами и группами в социальных сетях, популяризации информационных материалов официального сайта города с целью продвижения интернет-ресурсов администрации городского округа и осуществления положений информационной политики городского округа в социальных сетях и интернет-сообществах, в таких как: WhatsApp, Facebook, Vkontakte, Odnoklassniki.

Также работает горячая линия ЕДДС, куда в среднем поступают от 1 000 до 1 200 звонков граждан в день.

Для удобства горожан на главной странице официального сайта администрации городского округа публикуется еженедельный план работы администрации городского округа с указанием основных мероприятий. Размещена информация о публичных слушаниях. в разделе «Важная информация» отображены графики отлова безнадзорных животных, памятки о мерах безопасности, указаны телефоны подрядных организаций и ряд другой важной информации.

На регулярной основе в 2016 году специалистами отдела по связям с общественностью проводился мониторинг общественно-политической ситуации в городском округе, в том числе через ежедневный мониторинг электронных и печатных СМИ, а также региональных форумов, размещенных в информационно-телекоммуникационной сети «Интернет». на основании ежедневного мониторинга в период с января по декабрь 2016 года составлено 210 сводных отчетов.

Муниципальная информационная политика, реализуемая на территории городского округа, носит комплексный характер и направлена на согласование интересов жителей города и администрации городского округа. Основными принципами ее реализации являются открытость, системность и социальная ориентация.

В целях формирования у общественности позитивного мнения о деятельности администрации городского округа, о ее текущих и перспективных задачах в 2016 году специалистами отдела по связям с общественностью на официальном сайте администрации были опубликованы более 722 сообщений различного характера.

В течение 2016 год официальный сайт администрации городского округа посетили 1 874 195 пользователей, количество просмотров страниц – 1 387 140 просмотров.

15. Взаимодействие с общественными организациями

Общественно значимая работа некоммерческих организаций является одной из важных составляющих социального развития городского округа.

По данным Управления Министерства юстиции Российской Федерации по Камчатскому краю на 25.01.2017 на территории городского округа зарегистрированы 138 некоммерческих организаций и 293 общественных объединения. Таким образом, наш город является своеобразным лидером среди муниципалитетов края по объему некоммерческого сектора.

В рамках своих полномочий Управление делами администрации городского округа является ответственным исполнителем мероприятий муниципальной программы «Реализация государственной национальной политики и укрепление гражданского единства в Петропавловск-Камчатском городском округе», утвержденной постановлением администрации Петропавловск-Камчатского городского округа от 31.10.2013 № 3166 (далее – Программа).

Целью Программы является создание на территории городского округа условий для устойчивого развития коренных малочисленных народов Севера, Сибири и Дальнего Востока, и условий, способствующих развитию социально ориентированных некоммерческих организаций.

В составе Программы реализуются следующие подпрограммы:

Подпрограмма 1: «Устойчивое развитие коренных малочисленных народов Севера, Сибири и Дальнего Востока в Петропавловск-Камчатском городском округе»;

Подпрограмма 2: «Поддержка социально ориентированных некоммерческих организаций в Петропавловск-Камчатском городском округе».

Софинансирование мероприятий Программы кроме средств бюджета городского округа осуществляется из средств краевого бюджета и внебюджетных источников.

Ассигнования освоены полностью: всего в 2016 году в Программе утверждено 3 200,09 тыс. рублей, из них 1 734,32 тыс. рублей – средства краевого бюджета; 1 450,00 тыс. рублей – средства бюджета городского округа, 15,77 тыс. рублей – средства внебюджетных источников.

Одно из мероприятий Программы – финансовая поддержка социально ориентированных некоммерческих организаций (далее – СОНКО) из бюджета городского округа. Финансовая поддержка СОНКО оказывается в форме предоставления субсидий.

В рамках реализации указанного мероприятия администрацией городского округа проводится ежегодный конкурс на право получения общественными объединениями муниципальных субсидий (грантов) для осуществления общественно полезных программ (далее – Конкурс).

В 2016 году в Конкурсе участвовало 17 претендентов.

В результате оценки работ согласно критериям, установленным Порядком предоставления субсидий некоммерческим организациям, были определены 15 победителей Конкурса. Все они получили субсидии согласно представленным заявкам и сметам расходов, в зависимости от суммы набранных баллов.

Городскому совету ветеранов (пенсионеров) войны, труда, Вооруженных Сил и правоохранительных органов субсидия в размере 500,00 тыс. рублей предоставлена вне конкурса, из средств местного бюджета.

По видам деятельности согласно статье 31.1 Федерального закона от 12.01.1996 № 7-ФЗ «О некоммерческих организациях» некоммерческие организации – получатели субсидий распределились следующим образом:

- развитие межнационального сотрудничества, сохранение и защита самобытности, культуры, языков и традиций народов Российской Федерации – 1;
- охрана и содержание (в соответствии с установленными требованиями) объектов и территорий, имеющих историческое, культовое, культурное или природоохранное значение и мест захоронений – 1;
- оказание юридической помощи на безвозмездной или льготной основе гражданам и некоммерческим организациям и правовое просвещение населения, деятельность по защите прав и свобод человека и гражданина – 2;
- охрана окружающей среды и защита животных – 1;
- социальная поддержка и защита граждан – 3;
- деятельность в области образования, просвещения, науки, культуры, искусства, здравоохранения, профилактики и охраны здоровья граждан, пропаганды здорового образа жизни, улучшения морально-психологического состояния граждан, физической культуры и спорта и содействие указанной деятельности, а также содействие духовному развитию личности – 7;
- деятельность в сфере патриотического, в том числе военно-патриотического, воспитания граждан Российской Федерации – 1.

Показатели результативности в результате предоставления субсидии СОНКО в 2016 году представлены в таблице 39.

Таблица 39

Показатели, достигнутые в результате предоставления субсидии СОНКО в 2016 году

№ п/п	Наименование показателей	Значение показателей
1.	Количество некоммерческих организаций, обслуживающих домашние хозяйства на территории Петропавловск-Камчатского городского округа	467
2.	Число получателей услуг в рамках мероприятий социально значимых программ социально ориентированных некоммерческих организаций (далее – СОНКО)	14 400
3.	Количество некоммерческих организаций, реализующих свои социально значимые программы при поддержке администрации Петропавловск-Камчатского городского округа	15
4.	Количество публикаций в средствах массовой информации, посвященных проблемам развития и деятельности некоммерческих организаций	130
5.	Численность работников СОНКО, участвующих в реализации общественно полезных программ, заказов на выполнение работ и оказание услуг в социальной сфере	560
6.	Количество СОНКО, которым оказана поддержка в нефинансовых формах	10
7.	Численность добровольцев, привлекаемых некоммерческими организациями к реализации социально значимых программ при поддержке администрации городского округа	2018

По сравнению с 2015 годом значительно расширился перечень направлений социально значимой работы, проводимой СОНКО (в 2015 году – 3 направления, в 2016 – 7), что свидетельствует о готовности некоммерческого сектора

к сотрудничеству и возможности оказать содействие органам местного самоуправления в решении социальных вопросов на территории города.

Во исполнение требований Федерального закона от 12.01.1996 № 7-ФЗ «О некоммерческих организациях» Управлением делами сформирован и ведется муниципальный реестр СОНКО – получателей поддержки на официальном сайте администрации городского округа.

В соответствии с приказом Агентства по внутренней политике Камчатского края от 13.04.2015 № 34-п «Об утверждении методических рекомендаций по мониторингу деятельности некоммерческих организаций и проблем развития некоммерческого сектора на территориях муниципальных образований в Камчатском крае» сотрудниками Управления делами в течение 2016 года ежеквартально проводился мониторинг деятельности некоммерческих организаций и проблем развития некоммерческого сектора на территории городского округа. Ежеквартальные отчеты о проведении указанного мониторинга направляются в Агентство по внутренней политике Камчатского края.

Управление делами является ответственным за организацию и обеспечение работы следующих коллегиальных органов:

- комиссии по оказанию поддержки некоммерческим организациям в Петропавловск-Камчатском городском округе (в 2016 году проведено 3 заседания);
- общественного совета при администрации Петропавловск-Камчатского городского округа (в 2016 году проведены 4 заседания согласно утвержденному плану работы);
- совета при Главе Петропавловск-камчатского городского округа по вопросам гармонизации межнациональных (межэтнических) и межконфессиональных отношений (состав и положение о работе указанного Совета утверждены постановлением Главы Петропавловск-Камчатского городского округа от 08.12.2016 № 6).

16. Анализ жалоб и обращений граждан, принятия по ним решений

По сравнению с 2015 годом в 2016 году количество зарегистрированных обращений, поступающих через службу «одного окна», уменьшилось на 16 процентов.

На уменьшение количества обращений граждан влияют такие факторы, как: - постоянное совершенствование системы местного самоуправления, разграничение полномочий между ветвями власти;

- количество направленных на повышение уровня жизни граждан проводимых реформ и программ федерального, регионального и местного значения, в осуществлении которых участвуют органы местного самоуправления;

- достаточно крупные федеральные и региональные финансовые вложения, позволившие активизировать решение социально значимых потребностей городского округа.

Динамика поступления обращений граждан в адрес Главы администрации и руководителей органов администрации городского округа, зарегистрированных службой «одного окна» в 2012-2016 годах представлена в таблице 40 и на рисунке 16.1:

Таблица 40

Динамика поступления обращений граждан в адрес Главы администрации и руководителей органов администрации городского округа, зарегистрированных службой «одного окна» в 2012-2016 годах

Год	Письменные обращения	Личный прием	Заявления на предоставление муниципальных услуг	Общее количество
2012	7146	214	4309	11669
2013	8667	527	6600	15794
2014	14320	436	5633	20389
2015	16693	599	5314	22606
2016	14478	698	7478	21956

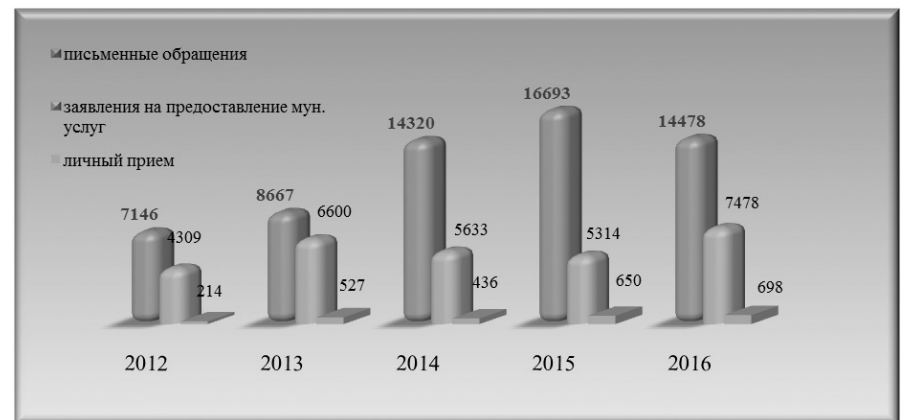


Рис. 16.1. Обращения граждан, поступившие в адрес администрации городского округа

Количество обращений, поступивших по электронной почте, представлено в таблице 41.

Таблица 41

Количество обращений, поступивших по электронной почте

Год	2012	2013	2014	2015	2016
Количество обращений	132	186	264	441	607

Тематика вопросов, содержащихся в обращениях в адрес администрации городского округа, условно может быть разделена по следующим категориям:

- жилищные вопросы – 2810 обращений,
- содержание и эксплуатация жилого фонда – 1077 обращений,

- социальные вопросы – 3564 обращения,
 - вопросы городского хозяйства – 1085 обращений.
 Количественное и графическое сравнение тематики вопросов с предыдущими годами представлено на рисунке 16.2:

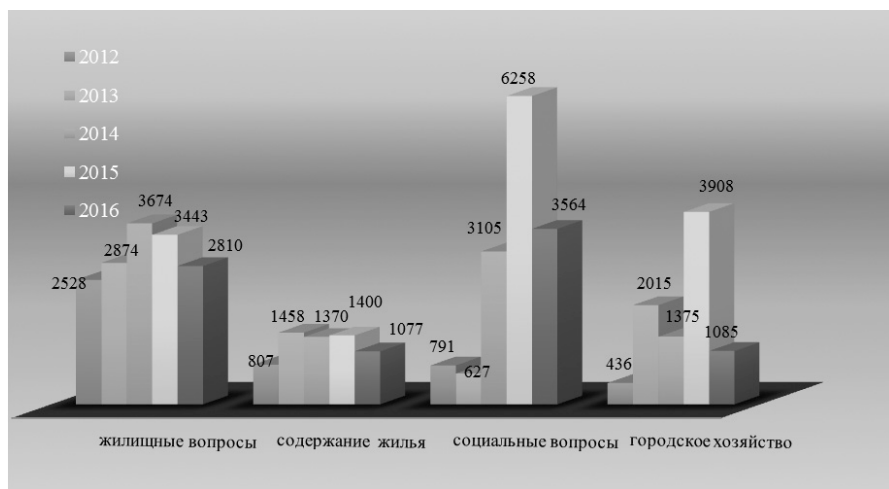


Рис.16.2. Тематика вопросов, содержащихся в обращениях граждан

Количественное соотношение группы вопросов содержания и эксплуатации жилого фонда за 2016 год представлено на рисунке 16.3.

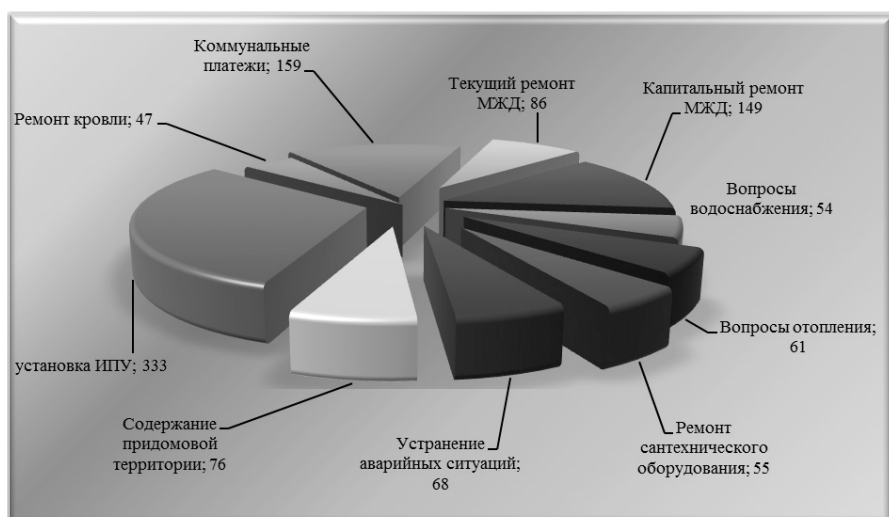


Рис.16.3. Количественное соотношение группы вопросов содержания и эксплуатации жилого фонда за 2016 год

Количественное соотношение группы жилищных вопросов за 2016 год представлено на рисунке 16.4.



Рис.16.4. Количественное соотношение группы жилищных вопросов за 2016 год

Количественное соотношение группы вопросов городского хозяйства за 2016 год представлено на рисунке 16.5.

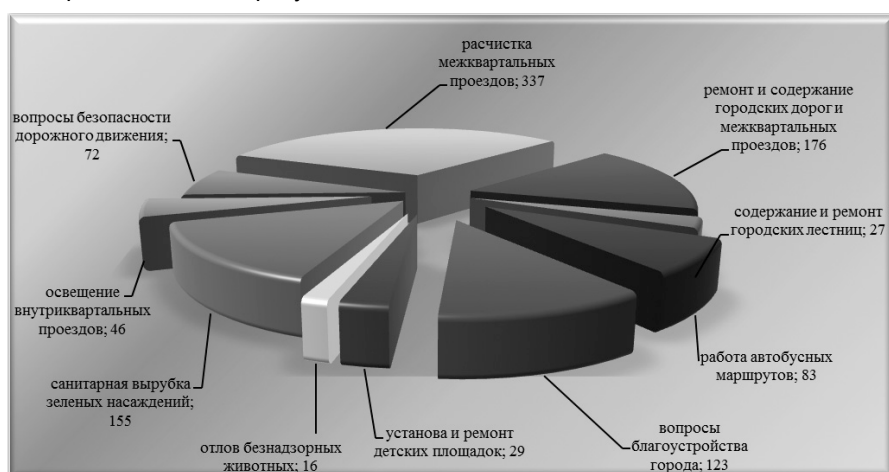


Рис.16.5. Количественное соотношение группы вопросов городского хозяйства за 2016 год

Количественное соотношение группы социальных вопросов за 2016 год представлено на рисунке 16.6.

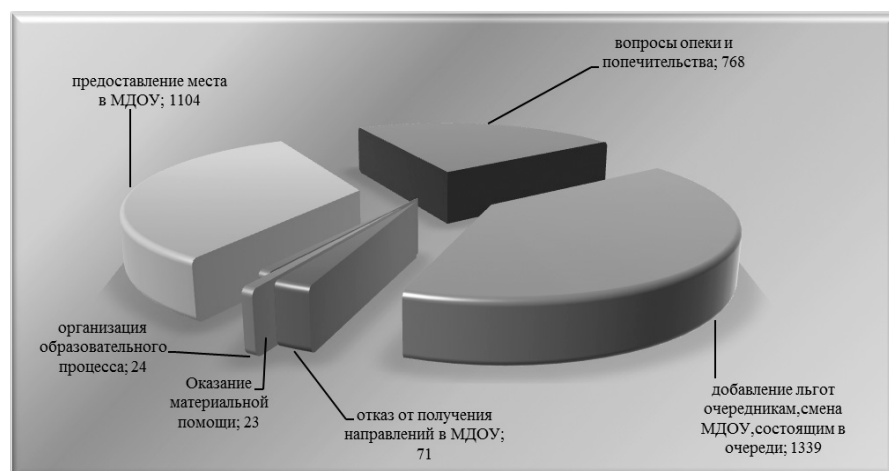


Рис.16.6. Количественное соотношение группы социальных вопросов за 2016 год

Количественное соотношение группы вопросов архитектуры и землепользования за 2016 год представлено на рисунке 16.7.

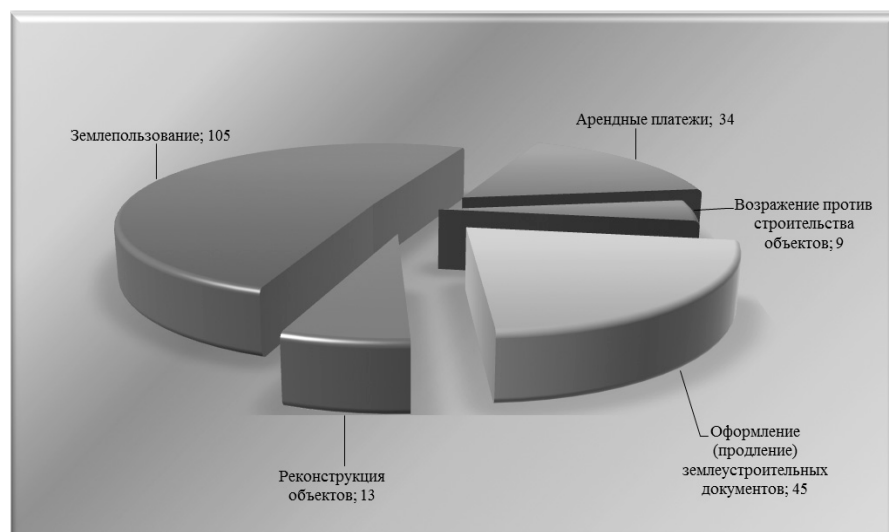


Рис.16.7. Количественное соотношение группы вопросов архитектуры и землепользования за 2016 год

Количественное соотношение группы вопросов общей деятельности администрации городского округа за 2016 год представлено на рисунке 16.8.

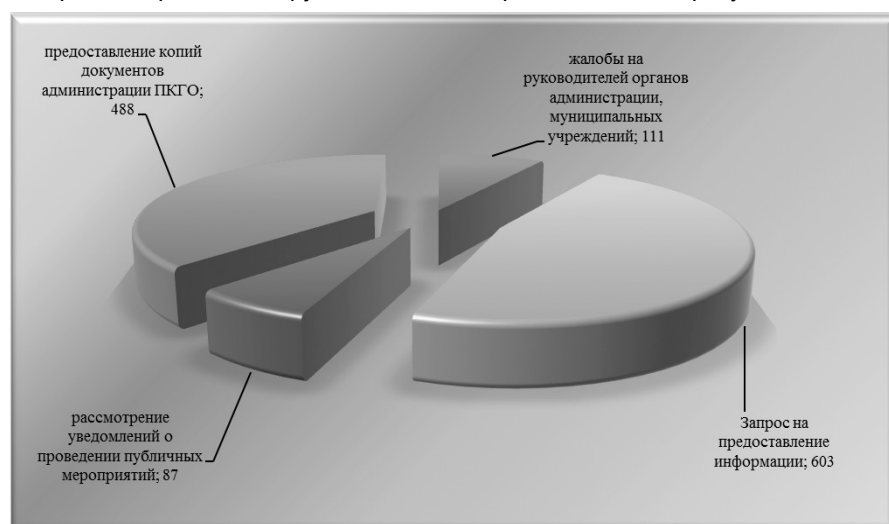


Рис.16.8. Количественное соотношение группы вопросов общей деятельности администрации за 2016 год

Количественное соотношение группы вопросов поддержки предпринимательства за 2016 год представлено на рисунке 16.9.

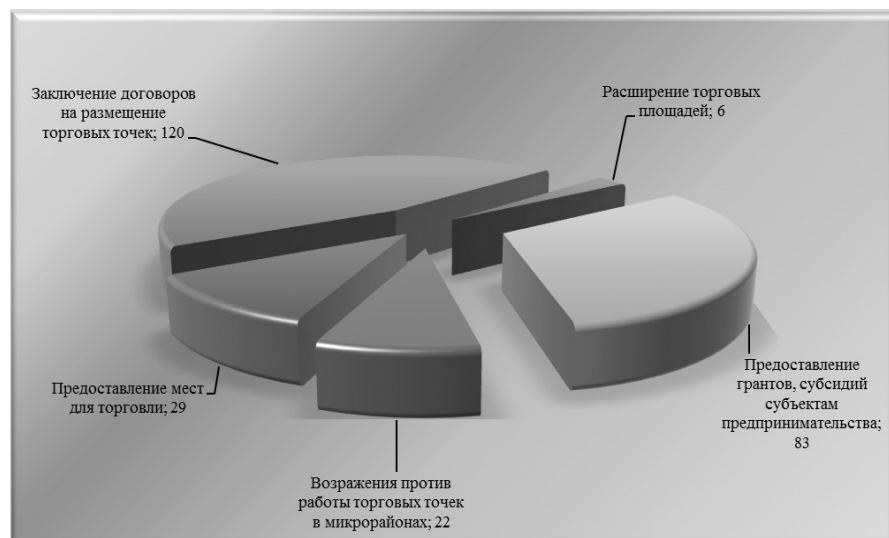


Рис.16.9. Количественное соотношение группы вопросов поддержки предпринимательства за 2016 год

Согласно утвержденному плану мероприятий в 2016 году в администрации городского округа специалистом по организации и проведению личных приемов

граждан Главой администрации городского округа, заместителями Главы администрации в соответствии с распределениями полномочий организованы и проведены 103 приема граждан по личным вопросам. Всего приняты 698 человек, что на 16,5 процентов больше, чем в 2015 году (таблица 42).

Таблица 42

Организация личного приема граждан

Должность	Количество приемов	Количество принятых граждан (человек)
Глава администрации	10	58
Первый заместитель Главы администрации	24	134
Заместитель Главы администрации	12	24
Комитет по управлению жилищным фондом	34	202
Комитет городского хозяйства	6	8
Управление образования	17	272

В 2016 году зарегистрировано 7 478 заявлений на предоставление муниципальных услуг (таблица 43).

Таблица 43

Количество принятых заявлений на предоставление муниципальных услуг за 2016 год

№ п/п	Наименование муниципальной услуги	Количество обращений
1.	Выдача выписок из похозяйственных книг	4
2.	Выдача выписок из реестра муниципального имущества	694
3.	Выдача разрешений на использование земель	131
4.	Выдача разрешения на установку рекламной конструкции	6
5.	Выдача разрешения на строительство	36
6.	Выдача разрешения на организацию розничного рынка	1
7.	Выдача разрешений на перевозку опасных грузов	2
8.	Выдача градостроительного плана	29
9.	Перевод жилого помещения в нежилое и нежилого в жилое	52
10.	Постановка в очередь в МДОУ	2958
11.	Предоставление з/у для эксплуатации зданий	213
12.	Предоставление з/у многодетным	71
13.	Признание помещений пригодным (не пригодным) для проживания	57
14.	Принятие на учет граждан, нуждающихся в предоставлении жилых помещений	304
15.	Присвоение адреса объекту недвижимости	30
16.	Разрешение на ввод объекта в эксплуатацию	2
17.	Согласование переустройства или перепланировки	300
18.	Социальная поддержка отдельных категорий граждан на ремонт жилых помещений	79
19.	Социальная поддержка отдельных категорий семей, проживающих на территории ПКГО	1739
20.	Социальная поддержка отдельных категорий граждан, проживающих на территории ПКГО	668
21.	Социальная поддержка Почетных граждан ПКГО	2
22.	Услуга по бесплатному зубопротезированию	69
23.	Формирование з/у, на котором расположен многоквартирный дом	7
24.	Выдача разрешения на строительство	24

17. Работа с обращениями депутатов Городской Думы Петропавловск-Камчатского городского округа

С 2014 года в городском округе осуществляются мероприятия по реализации предложений избирателей, имеющих общественную и социально-экономическую значимость для городского округа.

Порядок регулирования отношений, связанных с формированием, финансовым обеспечением наказов избирателей в городском округе и контролем за их выполнением, установлен Решением Городской Думы Петропавловск-Камчатского городского округа от 26.06.2013 № 90-нд.

В бюджете городского округа на 2016 год на реализацию наказов избирателей городского округа предусмотрены 16,0 млн. рублей, из которых фактически израсходованы 15,99 млн. рублей, или 99,97 процентов (рисунок 17.1).

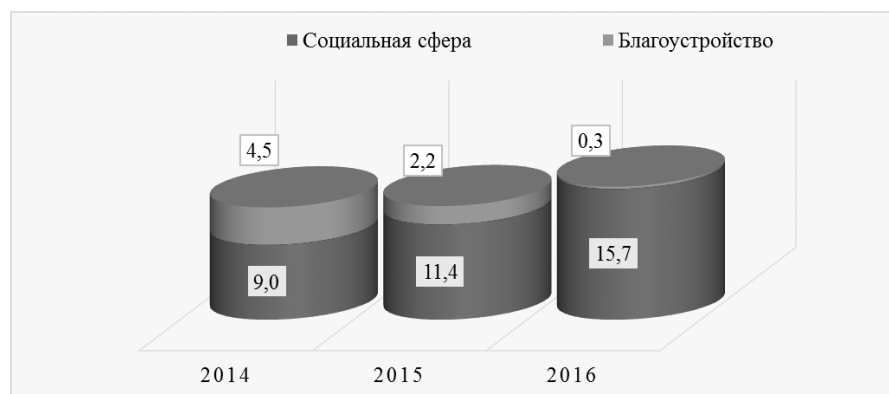


Рис. 17.1. Реализация наказов избирателей городского округа в 2014-2016 годах (млн. рублей)

В общем объеме расходов на реализацию наказов избирателей наибольший объем занимают расходы на учреждения социальной сферы – 15,7 млн. рублей, на восстановление, текущий ремонт и содержание лестничных переходов направлены 0,08 млн. рублей и на устройство и восстановление детских площадок – 0,2 млн. рублей (рисунок 17.2).

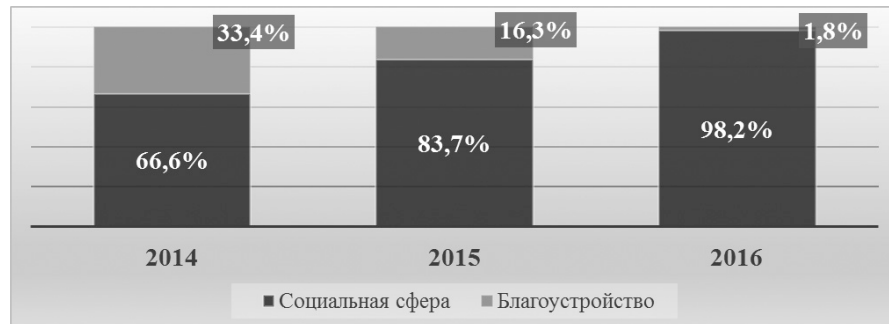


Рис. 17.2. Структура расходов на реализацию наказов избирателей городского округа в 2014-2016 годах, в процентах к общей сумме расходов на реализацию наказов

ПРОЕКТ

ГОРОДСКАЯ ДУМА
ПЕТРОПАВЛОВСК-КАМЧАТСКОГО ГОРОДСКОГО ОКРУГА

РЕШЕНИЕ

от «___» _____ 20__ г. № ___-нд

О внесении изменений в Устав Петропавловск-Камчатского городского округа

Принято Городской Думой
Петропавловск-Камчатского городского округа
(решение от «___» _____ 20__ г. № ___-р)

1. Пункт 2 части 1 статьи 36 изложить в следующей редакции:
«2) заниматься предпринимательской деятельностью лично или через доверенных лиц, участвовать в управлении коммерческой организацией или в управлении некоммерческой организацией (за исключением участия в управлении совета муниципальных образований Камчатского края, иных объединений муниципальных образований, политической партией, участия в съезде (конференции) или общем собрании иной общественной организации, жилищного, жилищно-строительного, гаражного кооперативов, садоводческого, огороднического, дачного потребительских кооперативов, товарищества собственников недвижимости), кроме случаев, предусмотренных федеральными законами, и случаев, если участие в управлении организацией осуществляется в соответствии с законодательством Российской Федерации от имени органа местного самоуправления;».

2. Часть 3 статьи 37 дополнить абзацем вторым следующего содержания:
«В случае обращения губернатора Камчатского края с заявлением о досрочном прекращении полномочий депутата Городской Думы с днем появления основания для досрочного прекращения полномочий является день поступления в Городскую Думу данного заявления.».

3. в статье 38:

1) пункт 2 части 6 изложить в следующей редакции:

«2) заниматься предпринимательской деятельностью лично или через доверенных лиц, участвовать в управлении коммерческой организацией или в управлении некоммерческой организацией (за исключением участия в управлении совета муниципальных образований Камчатского края, иных объединений муниципальных образований, политической партией, участия в съезде (конференции) или общем собрании иной общественной организации, жилищного, жилищно-строительного, гаражного кооперативов, садоводческого, огороднического, дачного потребительских кооперативов, товарищества собственников недвижимости), кроме случаев, предусмотренных федеральными законами, и случаев, если участие в управлении организацией осуществляется в соответствии с законодательством Российской Федерации от имени органа местного самоуправления;»;

2) часть 6.1 изложить в следующей редакции:

«6.1. Глава городского округа должен соблюдать ограничения, запреты, исполнять обязанности, которые установлены Федеральным законом от 25.12.2008 № 273-ФЗ «О противодействии коррупции», Федеральным законом от 03.12.2012

№ 230-ФЗ «О контроле за соответствием расходов лиц, замещающих государственные должности, и иных лиц их доходам», Федеральным законом от 07.05.2013 № 79-ФЗ «О запрете отдельным категориям лиц открывать и иметь счета (вклады), хранить наличные денежные средства и ценности в иностранных банках, расположенных за пределами территории Российской Федерации, владеть и (или) пользоваться иностранными финансовыми инструментами».

4. Статью 55 дополнить частью 6 следующего содержания:

«6. Должностные лица Контрольно-счетной палаты городского округа обязаны соблюдать ограничения, запреты, исполнять обязанности, которые установлены Федеральным законом от 25.12.2008 № 273-ФЗ «О противодействии коррупции», Федеральным законом от 03.12.2012 № 230-ФЗ «О контроле за соответствием расходов лиц, замещающих государственные должности, и иных лиц их доходам», Федеральным законом от 07.05.2013 № 79-ФЗ «О запрете отдельным категориям лиц открывать и иметь счета (вклады), хранить наличные денежные средства и ценности в иностранных банках, расположенных за пределами территории Российской Федерации, владеть и (или) пользоваться иностранными финансовыми инструментами».

5. Настоящее Решение вступает в силу после дня его официального опубликования после государственной регистрации.

Глава

*Петропавловск-Камчатского
городского округа
В.Ю. Иваненко*

Пояснительная записка к проекту решения Городской Думы Петропавловск-Камчатского городского округа «О внесении изменений в Устав Петропавловск- Камчатского городского округа»

Проект решения Городской Думы Петропавловск-Камчатского городского округа «О внесении изменений в Устав Петропавловск-Камчатского городского округа» (далее – проект решения) разработан в соответствии со статьей 28 Федерального закона от 06.10.2003 № 131-ФЗ «Об общих принципах организации местного самоуправления в Российской Федерации» (далее – Федеральный закон от 06.10.2003 № 131-ФЗ), статьей 28 Устава Петропавловск-Камчатского городского округа и с учетом предложения прокурора города Петропавловск-Камчатского от 14.04.2017 № 7/42-2017.

Внесение изменений в Устав Петропавловск-Камчатского городского округа необходимо в целях своевременного приведения отдельных его статей в соответствие с положениями Федерального закона от 03.04.2017 № 64-ФЗ «О внесении изменений в отдельные законодательные акты Российской Федерации в целях совершенствования государственной политики в области противодействия коррупции».

Учитывая, что данным проектом вносятся изменения в Устав Петропавловск-Камчатского городского округа в форме точного воспроизведения положений части 4.1 статьи 36, пункта 2 части 7 и части 11 статьи 40 Федерального закона от 06.10.2003 № 131-ФЗ, части 4.1 статьи 14 Федерального закона от 07.02.2011 № 6-ФЗ «Об общих принципах организации и деятельности контрольно-счетных органов субъектов Российской Федерации и муниципальных образований» проведение процедуры публичных слушаний не требуется.

Принятие проекта решения потребует внесения изменений в Решение Городской Думы Петропавловск-Камчатского городского округа от 02.03.2016 № 397-нд «О Контрольно-счетной палате Петропавловск-Камчатского городского округа».

В связи с тем, что проект решения не затрагивает вопросы осуществления предпринимательской и инвестиционной деятельности проведение предварительной оценки регулирующего воздействия не требуется.

Принятие проекта решения не повлечет дополнительных расходов бюджета Петропавловск-Камчатского городского округа.

ИНФОРМАЦИОННОЕ СООБЩЕНИЕ

Администрация Петропавловск-Камчатского городского округа информирует население о проведении публичных слушаний по вопросу о предоставлении разрешения на отклонение от предельных параметров разрешенной реконструкции объекта капитального строительства «Здание магазина» на земельном участке с кадастровым номером 41:01:0010124:1002, расположенном на улице Тундровая, дом 1 а в части уменьшения отступов от границ земельного участка до объекта капитального строительства между точками поворота границ земельного участка 2 и 3 до 1 метра, 3 и 4 – до 1 метра, 4 и 5 – до 0 метров, 5 и 6 – до 1 метра, 8 и 9 и до пересечения с границей земельного участка от точки 2 до точки 3 – до 1 метра согласно чертежу градостроительного плана земельного участка № п/и 41-301-000-272 от 29.12.2014, утвержденного постановлением администрации Петропавловск-Камчатского городского округа от 21.01.2015 № 113.

Проведение публичных слушаний назначено на 10.05.2017 в 16³⁰ часов по адресу: город Петропавловск-Камчатский, улица Ленинская, дом 14, в актовом зале № 404 здания администрации Петропавловск-Камчатского городского округа.

Предложения и замечания по вопросу о предоставлении разрешения на отклонение от предельных параметров разрешенного строительства объекта капитального строительства направляются в письменном виде с отметкой «публичные слушания» в Управление архитектуры, градостроительства и земельных отношений администрации Петропавловск-Камчатского городского округа в течение 5 дней со дня официального опубликования постановления о назначении публичных слушаний.

Предложения и замечания направляются и принимаются по адресу: 683000, город Петропавловск-Камчатский, улица Советская, дом 22, кабинет 105, понедельник – четверг с 09⁰⁰ до 17⁰⁰ часов, пятница с 09⁰⁰ до 16⁰⁰ часов (перерыв с 13⁰⁰ до 14⁰⁰ часов).

ИНФОРМАЦИОННОЕ СООБЩЕНИЕ

Администрация Петропавловск-Камчатского городского округа информирует население о проведении по инициативе Главы Петропавловск-Камчатского городского округа публичных слушаний по рассмотрению проекта планировки территории и проекта межевания территории в составе проекта планировки территории, предназначенных для размещения линейного объекта «Тепломагистраль № 3 от повысительной насосной станции № 3 (ПНС-3) до центрального теплового пункта № 327 (ЦТП-327) («зауженный участок») в жилом районе «Совхозные поля» Северного городского планировочного района.

Проведение публичных слушаний назначено на 29.05.2017 в 15⁰⁰ часов по адресу: г. Петропавловск-Камчатский, ул. Ленинская, д. 14, актовый зал № 404 здания администрации Петропавловск-Камчатского городского округа.

Ознакомление с демонстрационными материалами, предлагаемыми к рассмотрению на публичных слушаниях, осуществляется в рабочие дни с 14⁰⁰ до 16⁰⁰ часов по адресу: город Петропавловск-Камчатский, улица Советская, дом 22, кабинет 314 Управления архитектуры, градостроительства и земельных отношений администрации Петропавловск-Камчатского городского округа (этаж 3).

Предложения по проекту планировки территории и проекту межевания территории в письменном виде, с отметкой «публичные слушания», направляются в Управление архитектуры, градостроительства и земельных отношений администрации Петропавловск-Камчатского городского округа до 19.05.2017 (включительно), по адресу: 683000, город Петропавловск-Камчатский, улица Советская, дом 22, кабинет 105, понедельник – четверг с 09⁰⁰ до 17⁰⁰ часов, пятница с 09⁰⁰ до 16⁰⁰ часов (перерыв с 13⁰⁰ до 14⁰⁰ часов).

ИНФОРМАЦИОННОЕ СООБЩЕНИЕ

Администрация Петропавловск-Камчатского городского округа информирует население о проведении публичных слушаний по вопросу о предоставлении разрешения на отклонение от предельных параметров разрешенного строительства объекта капитального строительства «Объекты для временного проживания» на земельном участке с кадастровым номером 41:01:0010117:1196, расположенном на улице Авачинская, дом 1 (без отступа от южной границы земельного участка).

Проведение публичных слушаний назначено на 10.05.2017 в 15⁴⁵ часов по адресу: город Петропавловск-Камчатский, улица Ленинская, дом 14, в актовом зале № 404 здания администрации Петропавловск-Камчатского городского округа.

Предложения и замечания по вопросу о предоставлении разрешения на отклонение от предельных параметров разрешенного строительства объекта капитального строительства направляются в письменном виде с отметкой «публичные слушания» в Управление архитектуры, градостроительства и земельных отношений администрации Петропавловск-Камчатского городского округа в течение 5 дней со дня официального опубликования постановления о назначении публичных слушаний.

Предложения и замечания направляются и принимаются по адресу: 683000, город Петропавловск-Камчатский, улица Советская, дом 22, кабинет 105, понедельник – четверг с 09⁰⁰ до 17⁰⁰ часов, пятница с 09⁰⁰ до 16⁰⁰ часов (перерыв с 13⁰⁰ до 14⁰⁰ часов).

ИНФОРМАЦИОННОЕ СООБЩЕНИЕ

Администрация Петропавловск-Камчатского городского округа информирует население о проведении публичных слушаний по вопросу о предоставлении разрешения на отклонение от предельных параметров разрешенного строительства объекта капитального строительства «Здание склада» на земельном участке с кадастровым номером 41:01:0010114:354, расположенном на улице Вулканная, 51 (без отступов от северо-восточной и юго-восточной границ земельного участка).

Проведение публичных слушаний назначено на 10.05.2017 в 15⁰⁰ часов по адресу: город Петропавловск-Камчатский, улица Ленинская, дом 14, в актовом зале № 404 здания администрации Петропавловск-Камчатского городского округа.

Предложения и замечания по вопросу о предоставлении разрешения на отклонение от предельных параметров разрешенного строительства объекта капитального строительства направляются в письменном виде с отметкой «публичные слушания» в Управление архитектуры, градостроительства и земельных отношений администрации Петропавловск-Камчатского городского округа в течение 5 дней со дня официального опубликования постановления о назначении публичных слушаний.

Предложения и замечания направляются и принимаются по адресу: 683000, город Петропавловск-Камчатский, улица Советская, дом 22, кабинет 105, понедельник – четверг с 09⁰⁰ до 17⁰⁰ часов, пятница с 09⁰⁰ до 16⁰⁰ часов (перерыв с 13⁰⁰ до 14⁰⁰ часов).

ОБЪЯВЛЕНИЕ

Управление архитектуры, градостроительства и земельных отношений администрации Петропавловск-Камчатского городского округа сообщает об имеющейся вакансии юриста-консультанта (должность, не отнесенная к группе должностей муниципальной службы). Требования: высшее юридическое образование без предъявления требований к стажу работы по специальности или среднее профессиональное образование в области юриспруденции и стаж работы по специальности не менее пяти лет. Информация по телефону: 23-52-62.

АДМИНИСТРАЦИЯ
ПЕТРОПАВЛОВСК-КАМЧАТСКОГО ГОРОДСКОГО ОКРУГА

ПОСТАНОВЛЕНИЕ

02.05.2017 г. № 900

О назначении публичных слушаний по проекту планировки территории и проекту межевания территории в составе проекта планировки территории, предназначенных для размещения линейного объекта «Тепломагистраль № 3 от повысительной насосной станции № 3 (ПНС-3) до центрального пункта № 327 (ЦТП-327) («зауженный участок») в жилом районе «Совхозные поля» Северного городского планировочного района

Руководствуясь статьей 28 Федерального закона от 06.10.2003 № 131-ФЗ «Об общих принципах организации местного самоуправления в Российской Федерации», статьей 46 Градостроительного кодекса Российской Федерации, статьей 28 Федерального закона от 13.07.2015 № 212-ФЗ «О свободном порте Владивосток», статьей 22 Устава Петропавловск-Камчатского городского округа, Решением Городской Думы Петропавловск-Камчатского городского округа от 28.04.2014 № 211-нд «О публичных слушаниях в Петропавловск-Камчатском городском округе», в целях выделения элементов планировочной структуры, границ зон планируемого размещения объектов капитального строительства, определения местоположения границ земельных участков, предназначенных для размещения линейного объекта

ПОСТАНОВЛЯЮ:

1. Провести по инициативе Главы Петропавловск-Камчатского городского округа публичные слушания по проекту планировки территории и проекту межевания территории в составе проекта планировки территории, предназначенных для размещения линейного объекта «Тепломагистраль № 3 от повысительной насосной станции № 3 (ПНС-3) до центрального теплового пункта № 327 (ЦТП-327) («зауженный участок») в жилом районе «Совхозные поля» Северного городского планировочного района согласно приложению 1 к настоящему постановлению.

2. Назначить проведение публичных слушаний на 29.05.2017 в 15 часов по адресу: город Петропавловск-Камчатский, улица Ленинская, дом 14, в актовом зале № 404 здания администрации Петропавловск-Камчатского городского округа.

3. Установить, что ознакомление с демонстрационными материалами, предлагаемыми для рассмотрения на публичных слушаниях, осуществляется в рабочие дни с 14⁰⁰ до 16⁰⁰ часов по адресу: город Петропавловск-Камчатский, улица Советская, дом 22, кабинет 314 Управления архитектуры, градостроительства и земельных отношений администрации Петропавловск-Камчатского городского округа (этаж 3).

4. Утвердить организационный комитет по проведению публичных слушаний (далее – оргкомитет) в следующем составе:

председатель оргкомитета:

Кошкарев Д.В. – руководитель Управления архитектуры, градостроительства и земельных отношений администрации Петропавловск-Камчатского городского округа;

заместитель председателя оргкомитета:

Власенко А.А. – начальник отдела территориального планирования Управления архитектуры, градостроительства и земельных отношений администрации Петропавловск-Камчатского городского округа;

члены оргкомитета:

Батареев В.А. – советник председателя Городской Думы Петропавловск-Камчатского городского округа;

Белоусова О.Н. – консультант отдела территориального планирования Управления архитектуры, градостроительства и земельных отношений администрации Петропавловск-Камчатского городского округа;

Волош Г.В. – заместитель начальника отдела территориального планирования Управления архитектуры, градостроительства и земельных отношений администрации Петропавловск-Камчатского городского округа;

Иванов А.С. – представитель общественности (по согласованию);

Котлова Е.С. – архитектор отдела территориального планирования Управления архитектуры, градостроительства и земельных отношений администрации Петропавловск-Камчатского городского округа;

Лосев К.Е. – депутат Городской Думы Петропавловск-Камчатского городского округа по единому муниципальному избирательному округу;

Мелехин В.Э. – депутат Городской Думы Петропавловск-Камчатского городского округа по избирательному округу № 3;

Морозова Н.Ю. – специалист-эксперт отдела строительства и архитектуры Управления архитектуры, градостроительства и земельных отношений администрации Петропавловск-Камчатского городского округа.

Пась О.П. – заместитель руководителя Управления архитектуры, градостроительства и земельных отношений администрации Петропавловск-Камчатского городского округа.

5. Установить порядок учета предложений по проекту планировки территории и проекту межевания территории в составе проекта планировки территории, предназначенных для размещения линейного объекта «Тепломагистраль № 3 от повысительной насосной станции № 3 (ПНС-3) до центрального теплового пункта № 327 (ЦТП-327) («зауженный участок») в жилом районе «Совхозные поля» Северного городского планировочного района, а также участия граждан в их обсуждении согласно приложению 2 к настоящему постановлению.

6. Управлению архитектуры, градостроительства и земельных отношений администрации Петропавловск-Камчатского городского округа:

6.1 организовать реализацию пункта 3 настоящего постановления;

6.2 передать в оргкомитет поступившие предложения по проекту планировки территории и проекту межевания территории в составе проекта планировки территории, предназначенных для размещения линейного объекта «Тепломагистраль № 3 от повысительной насосной станции № 3 (ПНС-3) до центрального теплового пункта № 327 (ЦТП-327) («зауженный участок») в жилом районе «Совхозные поля» Северного городского планировочного района;

6.3 при обращении заинтересованных граждан разъяснять порядок проведения публичных слушаний по проекту планировки территории и проекту межевания территории в составе проекта планировки территории, предназначенных для размещения линейного объекта «Тепломагистраль № 3 от повысительной насосной станции № 3 (ПНС-3) до центрального теплового пункта № 327 (ЦТП-327) («зауженный участок») в жилом районе «Совхозные поля» Северного городского планировочного района.

7. Оргкомитету не позднее чем через 15 дней со дня проведения публичных слушаний направить Главе Петропавловск-Камчатского городского округа проект планировки территории и проект межевания территории в составе проекта планировки территории, предназначенных для размещения линейного объекта «Тепломагистраль № 3 от повысительной насосной станции № 3 (ПНС-3) до центрального теплового пункта № 327 (ЦТП-327) («зауженный участок») в жилом районе «Совхозные поля» Северного городского планировочного района, протокол публичных слушаний по проекту планировки территории и проекту межевания территории, заключение о результатах публичных слушаний.

8. Организационно-техническое и информационное обеспечение проведения публичных слушаний, включая информирование граждан, проживающих на территории, применительно к которой осуществляется подготовка проекта ее планировки и проекта ее межевания, а также правообладателей земельных участков и объектов капитального строительства, расположенных на этой территории, осуществляет администрация Петропавловск-Камчатского городского округа.

9. Управлению делами администрации Петропавловск-Камчатского городского округа подготовить и разместить на официальном сайте администрации Петропавловск-Камчатского городского округа в информационно-телекоммуникационной сети «Интернет» информационное сообщение о дате, времени, месте проведения публичных слушаний по проекту планировки территории и проекту межевания территории в составе проекта планировки территории, предназначенных для размещения линейного объекта «Тепломагистраль № 3 от повысительной насосной станции № 3 (ПНС-3) до центрального теплового пункта № 327 (ЦТП-327) («зауженный участок») в жилом районе «Совхозные поля» Северного городского планировочного района.

10. Направить настоящее постановление в газету «Град Петра и Павла» для официального опубликования и разместить на официальных сайтах Городской Думы Петропавловск-Камчатского городского округа и администрации Петропавловск-Камчатского городского округа в информационно-телекоммуникационной сети «Интернет».

**Глава
Петропавловск-Камчатского
городского округа
В.Ю. Иваненко**

**Приложение 1
к постановлению администрации
Петропавловск-Камчатского
городского округа
от 02.05.2017 № 900**

ООО «ТриУмВиРАТ»

ДОКУМЕНТАЦИЯ ПО ПЛАНИРОВКЕ ТЕРРИТОРИИ

**Проект планировки территории и проект межевания
территории в составе проекта планировки территории,
предназначенных для размещения линейного объекта**

*«Тепломагистраль № 3 от повысительной насосной станции
№ 3 (ПНС-3) до центрального теплового пункта № 327 (ЦТП-
327) («зауженный участок») в жилом районе «Совхозные
поля» Северного городского планировочного района*

ППТ-360-ГДИ-ОЧ

Основная часть

Положения о размещении линейных объектов

2017 г.

ООО «ТриУмВираТ»

ДОКУМЕНТАЦИЯ ПО ПЛАНИРОВКЕ ТЕРРИТОРИИ

Проект планировки территории и проект межевания территории в составе проекта планировки территории, предназначенных для размещения линейного объекта

«Тепломагистраль № 3 от повысительной насосной станции № 3 (ПНС-3) до центрального теплового пункта № 327 (ЦТП-327) («зауженный участок»)» в жилом районе «Совхозные поля» Северного городского планировочного района

ППТ-360-ГДИ-ОЧ

Основная часть

Положения о размещении линейных объектов

Генеральный директор

Шуклин С.А.



2017 г.

№ п/п	Наименование	Страница
1	Содержание	4
2	Раздел 1. Исходно – разрешительная документация	5
3	Раздел 2. Сведения о линейном объекте и его краткая характеристика	6
4	Раздел 3. Принципиальные мероприятия, необходимые для освоения территории, с указанием сроков по их реализации	6
5	Раздел 4. «Сведения о соответствии разработанной документации требованиям законодательства о градостроительной деятельности»	7
6	Раздел 5. «Сведения о размещении линейного объекта на осваиваемой территории»	8
7	План красных линий. Масштаб 1:2000	10
8	Ведомость координат поворотных точек красной линии	11
9	Схема инженерной, транспортной инфраструктуры и улично-дорожной сети. Схема зон планируемого размещения объектов капитального строительства и дорожного сервиса. Масштаб 1:5000	13
	Приложение	

Взам. инв.№

Подпись и дата

Ивл.№ подл.

ППТ-360-ГДИ-ОЧ-ПЗ-С

Изм.	Кол.	Лист	№ док.	Подп.	Дата	Содержание	Стадия	Лист	Листов	
Разраб.							Содержание	П	4	13
Пров.						ООО «ТриУмВираТ»				
Ген. директор	С.А. Шуклин									

Состав основной части проекта планировки территории

ППТ-360-ГДИ-ОЧ-ПЗ-С	Текстовая часть
ППТ-360-ГДИ-ОЧ-ПЗ	Содержание
ППТ-360-ГДИ-ОЧ-ПЗ	Пояснительная записка
	Графическая часть
ППТ-360-ГДИ-ОЧ-ГЧ	План красных линий.
ППТ-360-ГДИ-ОЧ-ГЧ	Схема инженерной, транспортной инфраструктуры и улично-дорожной сети.
ППТ-360-ГДИ-ОЧ-ГЧ	Схема зон планируемого размещения объектов капитального строительства
	Приложение

Взам. инв.№

Подпись и дата

Ивл.№ подл.

ППТ-360-ГДИ-ОЧ-СП

Изм.	Кол.	Лист	№ док.	Подп.	Дата	Состав проекта	Стадия	Лист	Листов	
Разраб.							Состав проекта	П	3	13
Пров.						ООО «ТриУмВираТ»				
Ген. директор	С.А. Шуклин									

ПОЯСНИТЕЛЬНАЯ ЗАПИСКА

Раздел 1. Исходно – разрешительная документация

Основанием для разработки проекта планировки территории и проекта межевания территории в составе проекта планировки территории, предназначенных для размещения линейного объекта «Тепломагистраль № 3 от повысительной насосной станции № 3 (ПНС-3) до центрального теплового пункта № 327 (ЦТП-327) («зауженный участок»)» в жилом районе «Совхозные поля» Северного городского планировочного района, являются:

- Постановление администрации Петропавловск-Камчатского городского округа от 07.09.2016 г. № 1710 «О принятии решения о подготовке проекта планировки территории и проекта межевания территории в составе проекта планировки территории, предназначенных для размещения линейного объекта «Тепломагистраль № 3 от повысительной насосной станции № 3 (ПНС-3) до центрального теплового пункта № 327 (ЦТП-327) («зауженный участок»)» в жилом районе «Совхозные поля» Северного городского планировочного района;

- Решение Городской думы Петропавловск-Камчатского городского округа от 15.12.2010 года № 961-р «Об утверждении программы комплексного развития систем коммунальной инфраструктуры Петропавловск-Камчатского городского округа на 2010-2025 годы».

Дополнительно используемые материалы при подготовке графической части Проекта:

- Генеральный план. Схема функционального зонирования территории. Петропавловск-Камчатский Городской округ. Масштаб 1:10 000;

- Генеральный план. Схема транспортной инфраструктуры Петропавловск-Камчатский Городской округ. Масштаб 1:10 000.

Взам. инв. №

Подпись и дата

Ивл.№ подл.

ППТ-360-ГДИ-ОЧ-ПЗ

Изм.	Кол.	Лист	№ док.	Подп.	Дата	Пояснительная записка	Стадия	Лист	Листов	
Разраб.							Пояснительная записка	П	5	13
Пров.						ООО «ТриУмВираТ»				
Ген. директор	С.А. Шуклин									

Раздел 2. Сведения о линейном объекте и его краткая характеристика

Проектируемая теплотрасса проходит в районе улиц Звездная, академика Королева, проспект Циолковского. Прохождение теплотрассы проектируется от точки присоединения к существующей ТМ-3, в районе ЦТП-326 до точки присоединения к существующей ТМ-3, в районе УТП-16/1 (DN 600), а также проектируется ответвление от проектируемой теплотрассы до точки присоединения в районе ЦТП-327 (DN 250). Общая длина теплотрассы составляет: DN 600 – 765 м, DN 250 – 155 м. Проектируемая теплотрасса на пути следования пересекает автодорогу III категории местного значения по ул. Звездная, прокладка ТС планируется в проходном канале. Пересечение автомобильных проездов IV, V категории местного значения планируется подземно в непроходных каналах и надземно на высоких опорах с пролетными конструкциями.

Наименование объекта: «Тепломагистраль № 3 от ПНС-3 до ЦТП-327 («зауженный» участок)»

Назначение проектируемой теплотрассы: обеспечение горячей водой для нужд отопления и ГВС объектов теплоснабжения ТМ-3 в г. Петропавловске-Камчатском

Источник теплоснабжения: ТЭЦ-2

Точка присоединения к существующим сетям: на ТМ-3 (согласно проекта)

Исполнение: однотрубное

Диаметры: DN 600

Расчетный температурный график сети: 150-70°C

Расчетное давление теплоносителя: $P_{\text{под}}=11 \text{ кгс/см}^2$

Протяженность теплотрассы: DN 600 – 765 м, DN 250 – 155 м

Категория трубопроводов: IV

Раздел 3. Принципиальные мероприятия, необходимые для освоения территории, с указанием сроков по их реализации

В проекте разрабатывается новый участок теплотрассы от точки присоединения к существующей ТМ-3, в районе ЦТП-326 до точки присоединения к существующей ТМ-3, в районе УТП-16/1 (DN 600), а также проектируется ответвление от проектируемой теплотрассы до точки присоединения в районе ЦТП-327 (DN 250).

Проектируемый участок в однотрубном исполнении. Диаметр трубопроводов DN 600. Температурный график 150-70°C.

Общая длина проектируемого участка составляет DN 600 – 765 м, DN 250 – 155 м.

Прокладка теплотрассы принята надземная на высоких и низких опорах, подземная в непроходных железобетонных сборных каналах.

ППТ-360-ГДИ-ОЧ-ПЗ

Лист

6

Трубопроводы проектируемой теплотрассы приняты стальные прямошовные (ГОСТ 10704-91). Трубы из стали ст20.

Компенсация тепловых перемещений трубопроводов решена самокомпенсацией на углах поворотов и устройством вертикальных П-образных компенсаторов в местах пересечения с автомобильными проездами.

В высших точках теплотрассы устанавливаются воздушники, в низших точках устанавливаются спускники. Спуск воды производится в проектируемые дренажные колодцы с последующим отводом дренажа передвижными насосами в систему дождевой канализации

Монтаж трубопроводов и арматуры выполнить в соответствии с требованиями СП124.13330.2012, СНиП 3.05.03-85, ПБ 10-573-03.

Антикоррозийное покрытие трубопроводов теплотрассы выполнить мастикой «Вектор». Трубы для монтажа дренажных трубопроводов должны поставляться в весьма усиленной изоляции.

В качестве основного теплоизоляционного слоя для трубопроводов приняты скорлупы из пенополиуретана. Покровный слой при канальной прокладке – стеклопластик рулонный марки РСТ (для наружного применения, водонепроницаемый, ТУ 6-48-87-92), при надземной прокладке – оцинкованная сталь.

Боковые поверхности лотков, камер, плит перекрытия, фундаментов и монолитных плит, соприкасающихся с грунтом, покрыть гидроизоляционной мастикой в два слоя.

Металлические конструкции внутри камер, неподвижных опор, покрыть гидроизоляционной мастикой.

Раздел 4. Сведения о соответствии разработанной документации требованиям законодательства о градостроительной деятельности

При подготовке проекта основные вопросы по размещению проектируемого линейного объекта «Тепломагистраль № 3 от повысительной насосной станции № 3 (ПНС-3) до центрального теплового пункта № 327 (ЦТП-327) («зауженный участок»)» в жилом районе «Совхозные поля» Северного городского планировочного района были приняты согласно Генеральному плану. Петропавловск-Камчатский Городской округ. Масштаб 1:10 000

Технические решения, принятые в проекте, соответствуют требованиям экологических, санитарно-гигиенических и других норм, правил и стандартов, действующих на территории Российской Федерации, и обеспечивают безопасную для жизни людей эксплуатацию объекта при соблюдении и предусмотренных проектом мероприятий.

Решения, принятые в проекте, обеспечивают:

- применение оптимальных функционально-технологических, конструктивных и инженерно-

ППТ-360-ГДИ-ОЧ-ПЗ

Лист

7

технических решений,

- снижение себестоимости выработки тепловой энергии за счет подключения потребителей тепла к централизованному теплоснабжению и отказа от автономных источников тепла.

Строительство новых и замена ветхих инженерных коммуникаций благотворно отразится на экологии городских территорий, поскольку нагрузки на природу, обусловленные утечками и сбросами теплоносителя или сточных вод и из устаревших и аварийных трубопроводов, будут минимизированы. Кроме того, это еще и экономический фактор по оптимизации затрат при эксплуатации сетей.

Раздел 5. Сведения о размещении линейного объекта на осваиваемой территории

Участок трассы в районе ПНС проходит по крутому откосу высотой 12 - 16 м, который был образован в результате подрезки склона при строительстве ПНС и гаражных массивов. Его неустойчивое состояние было зафиксировано при изысканиях в этом районе еще в 1995-1996 г.г., что подтверждается также настоящими проведенными работами 2016 г.

При выполнении полевых работ на начальном участке трассы были зафиксированы процессы разрушения крутого склона выше названной ЦТП-327 по рельефу с выраженными признаками деформаций различных сооружений и коммуникаций.

Участок трассы в районе ПНС-3 проходит по неустойчивому откосу.

В геоморфологическом отношении, участок изысканий расположен на юго-западном склоне увалообразной возвышенности, на вершине которой размещены такие известные строения, как здание ФОКа (спортивный комплекс), супермаркет «Шамса» и киноцентр «Пирамида», здания правосудия и др. От окончания трассы до ул. Академика Королева рельеф местности довольно пологий с локальными врезками дорог и откосами. Уклоны местности изменяются от 3 до 6 градусов, перепады высот колеблются от 120 м до 147 м. Откосы врезок дорог более крутые - крутизна откосов достигает 12 градусов, а перепад высот колеблется в пределах 3 - 4 м. По ул. Звездной местность более крутая, поскольку трасса идет «поперек» склона. Уклоны меняются в интервале 4-6 градусов, с перепадами гипсометрических высот от 94 до 122 м. Повсеместно развита плотная сеть подземных коммуникаций. Наиболее сложный рельеф местности для строительства - это начальный интервал трассы - от подземного прохода трассы через дорогу ул. Звездной до самой ПНС-3. Здесь при строительстве ПНС и гаражей было врезано в природный склон несколько ступенчатых террасовидных площадок с четкими уступами. Наибольший врез произведен у здания ПНС. На коротком расстоянии (22-33 м) перепад высот достигает 16 м, а крутизна откоса максимальная - порядка 26-41 градусов. Склон

ППТ-360-ГДИ-ОЧ-ПЗ

Лист

8

выемки здесь недостаточно обустроен и слабо закреплен. В результате чего он постоянно разрушается поверхностными водами, снежными массами, периодически осыпается, и оплывает.

Имеющиеся подпорные стенки местами пересыпаны грунтом с откоса и деформированы. Разрушена также теплотрасса в откосе выше гаражей. Явных признаков оползнеобразования нет, но интенсивное поверхностное разрушение от воздействия атмосферных и техногенных факторов воздействия очевидны.

ППТ-360-ГДИ-ОЧ-ПЗ

Лист

9

Ведомость координат поворотных точек красной линии МСК-41

№точки	X, м	Y, м	№точки	X, м	Y, м	№точки	X, м	Y, м
1	564134,36	1412461,71	24	563939,02	1412830,00	48	563971,98	1412833,12
2	564153,31	1412472,77	25	563919,41	1412818,86	49	563983,04	1412840,27
3	564152,32	1412474,63	26	563900,17	1412808,65	50	563985,36	1412838,82
4	564158,82	1412478,27	27	563863,67	1412875,34	51	563985,49	1412838,64
5	564176,51	1412489,14	28	563845,83	1412872,25	52	564023,50	1412863,33
6	564179,32	1412489,55	29	563821,48	1412879,28	53	564025,23	1412865,11
7	564192,01	1412497,11	30	563820,12	1412874,18	54	564030,13	1412868,14
8	564219,25	1412513,68	31	563815,74	1412875,05	55	564033,62	1412869,90
9	564219,07	1412514,05	32	563813,32	1412866,67	56	564034,87	1412870,53
10	564232,95	1412520,84	33	563815,97	1412865,90	57	564046,08	1412873,21
11	564256,50	1412532,35	34	563820,07	1412866,68	58	564051,54	1412874,10
12	564259,21	1412533,34	35	563818,68	1412861,90	59	564057,04	1412875,00
13	564261,06	1412531,82	36	563841,15	1412855,41	60	564067,19	1412875,49
14	564263,84	1412528,97	37	563849,72	1412848,43	61	564099,81	1412868,25
15	564280,16	1412538,08	38	563859,26	1412853,83	62	564108,48	1412870,43
16	564189,55	1412666,21	39	563883,82	1412802,32	63	564110,74	1412861,83
17	564135,89	1412886,66	40	563897,18	1412778,88	64	564117,53	1412861,19
18	564108,38	1412887,18	41	563899,60	1412783,23	65	564125,63	1412861,04
19	564077,97	1412886,41	42	563902,86	1412788,25	66	564174,73	1412659,47
20	564039,74	1412887,12	43	563905,06	1412790,48	67	564256,76	1412543,47
21	564034,15	1412885,71	44	563910,41	1412795,90	68	564198,88	1412512,05
22	563989,91	1412858,92	45	563933,99	1412810,12	69	564161,99	1412491,80
23	563979,37	1412852,93	46	563941,91	1412814,90	70	564127,60	1412473,63
			47	563965,05	1412829,19			

ППТ-360-ГДИ-ОЧ-ВК

Лист

11




УСЛОВНЫЕ ОБОЗНАЧЕНИЯ

- — — — — установка красные линии
- — — — — граница кадастрового квартала
- — — — — существующая часть границы, имеющиеся в ГРН сведения о которой достаточны для определения ее местоположения
- 41:01:0010119 - обозначение номера кадастрового квартала
- 41:01:0010119:76 - обозначение земельного участка, стоящего на ГКУ
- 1 - номер характерной точки границы красной линии


ИПТ-360-ГДИ-ОЧ-ГЧ			
Стадия	Лист	Листов	13
	ГЧ	10	
План красных линий			ООО «Три Умывара Г»
<small>Аэрофотоснимок для подготовки кадастрового плана красных линий земельного участка «Три Умывара Г» площадью 10,0 кв. м, кадастровый номер 41:01:0010119:76, расположенного по адресу: Мурманская область, г.Петропавловск-Камчатский, ул.Светлана, д.37 (ИПТ-360) по кадастровому плану № 3 от государственной кадастровой службы № 3 (ИНС-3) (содержащий участок) в жилом районе «Светлый остров» Санктского городского округа городского округа «Светлый остров», Мурманск, М.кв.№ 1:2000</small>			
Изм.	Лист	№ Докум.	Дата
Разраб.		Подп.	
Ген директор		С.А. Шуклин	

формат А3

Схема вертикальной планировки линейного объекта

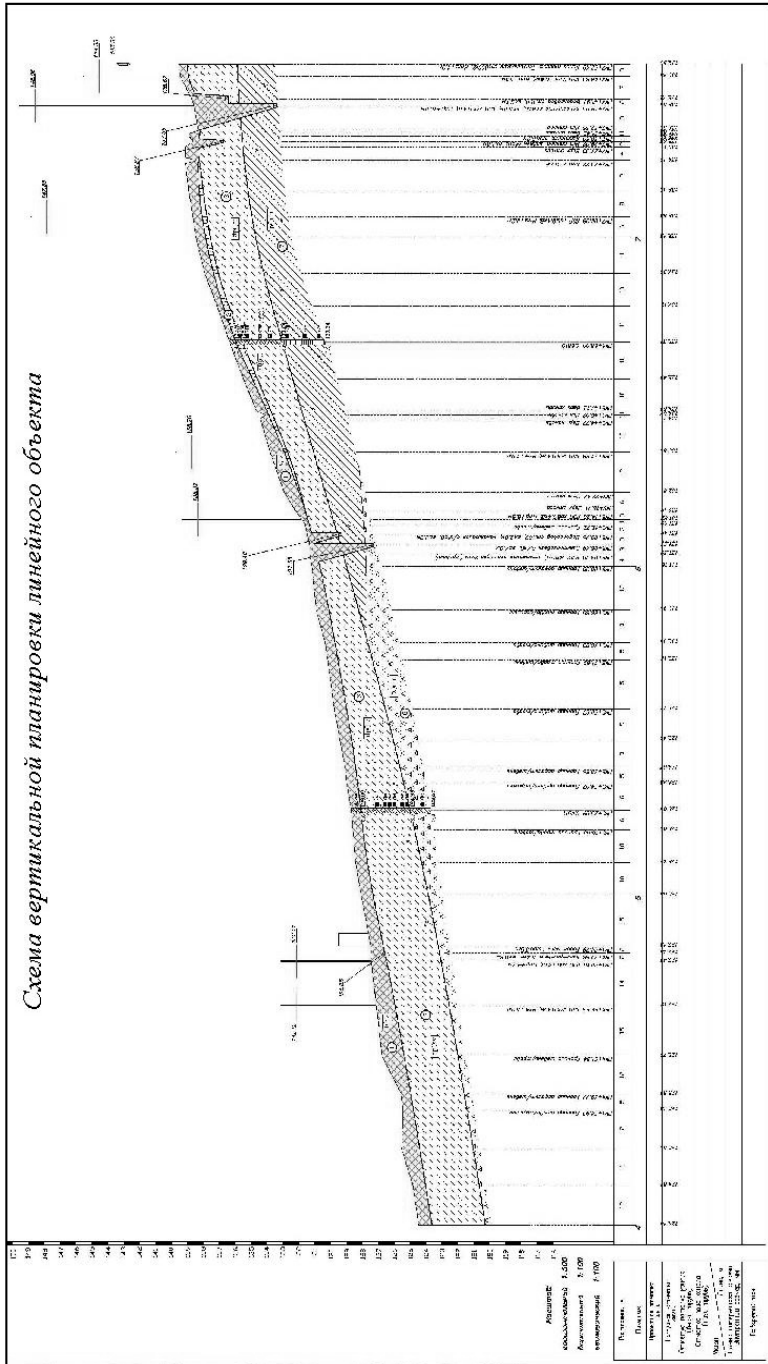


УСЛОВНЫЕ ОБОЗНАЧЕНИЯ

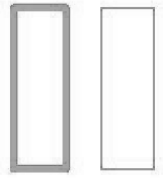

- граница размещения линейного объекта "Сооружение тепловые сети"
- проектируемый линейный объект

	ГОРОДСКИЕ УЛИЦЫ И ДОРОГИ И МАСТРАЛЬНЫЕ УЛИЦЫ И ДОРОГИ РАЙОННОГО ЗНАЧЕНИЯ
	ГРУЗОВАЯ ПРИКРЕПКА ДОРОГА ПЛАНОВАЯ УЛИЦА ГОРОДА
	УЛИЦЫ И ДОРОГИ МЕСТНОГО ЗНАЧЕНИЯ
	ТРАНСПОРТНЫЕ РАЗВЕТКИ В РАЗНЫХ УРОВНЯХ
	ТОНЕЛЬ
	ТРАНСПОРТНЫЕ ПУТЕПРОХОДЫ В ДВУХ УРОВНЯХ
	ПОДЪЕМНЫЕ ПЕРЕХОДЫ В ДВУХ УРОВНЯХ
	ОСНОВНЫЕ ТРАНСПОРТНЫЕ МОСТЫ
	ПОДТОЧНЫЙ МОСТ
	ДАМБА ОБЪЕЗЖАНИЯ
	ОСНОВНЫЕ ПУТИ ПРОХОДА ГРУЗОВОГО АВТОТРАНСПОРТА
	ЛИНИИ МЕЖДУГОРОДНИХ И ПРИГОРОДНЫХ АВТОБУСОВ
	АВТОБУСНЫЙ ВОКЗАЛ
	АВТОБУСНЫЙ ПАРК
	ГАРАЖИ ГРУЗОВЫХ МАШИН
	ГАРАЖИ ЛЕГКОВЫХ МАШИН
	КРУПНЫЕ АВТОСТОЯНКИ

Схема транспортной инфраструктуры Петропавловск-Камчатский Городской округ

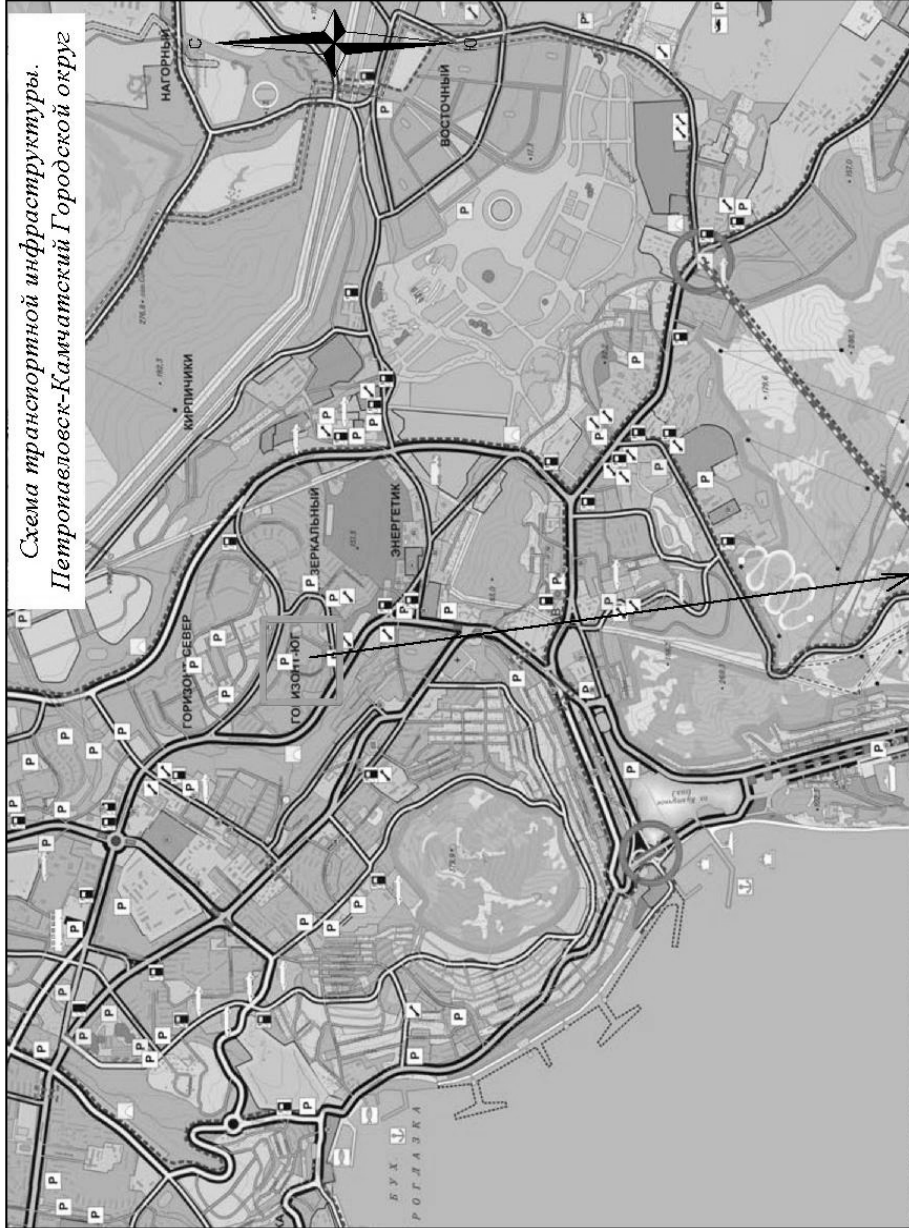

ППТ-360-ГДИ-ОЧ-ГЧ			
Студия	Лист	Листов	
ГЧ	13	13	
Схема инженерной, транспортной инфраструктуры и улично-дорожной сети.		Дата	
Схема зон планируемого размещения объектов капитального строительства.		Подп.	
Изм.	Лист	№ Докум.	Дата
Разраб.			
Ген директор	С. А.	Шуклин	
Документация по планировке территории для размещения линейного объекта «Тепломагистраль № 3 от планировочной линии № 3 (ППТ-3) до исторического жилого участка № 377 (ППТ-377) (сварочный участок) в жилом районе «Сосновое поле» Советского городского округа Петропавловск-Камчатский. Масштаб 1:5000.			
ООО «ТрансУмВирТ»			

Формат А3



АДМИНИСТРАЦИЯ
ПЕТРОПАВЛОВСК-КАМЧАТСКОГО ГОРОДСКОГО ОКРУГА

ПОСТАНОВЛЕНИЕ

07.09.2016 г.

№ 1710

О принятии решения о подготовке проекта планировки территории и проекта межевания территории в составе проекта планировки территории, предназначенных для размещения линейного объекта «Тепломагистраль № 3 от повысительной насосной станции № 3 (ПНС-3) до центрального теплового пункта № 327 (ЦТП-327) («зауженный участок»)» в жилом районе «Совхозные поля» Северного городского планировочного района

Руководствуясь частями 5, 8 статьи 45, статьей 46 Градостроительного кодекса Российской Федерации, в соответствии с решением Городской Думы Петропавловск-Камчатского городского округа от 23.12.2009 № 697-р «О корректировке генерального плана Петропавловск-Камчатского городского округа и утверждении его в новой редакции», Решением Городской Думы Петропавловск-Камчатского городского округа от 12.10.2010 № 294-нд «О Правилах землепользования и застройки Петропавловск-Камчатского городского округа», рассмотрев предложение публичного акционерного общества энергетики и электрификации «Камчатскэнерго» от 12.08.2016 № 07-9/3715,

ПОСТАНОВЛЯЮ:

1. Принять решение о подготовке проекта планировки территории и проекта межевания территории в составе проекта планировки территории, предназначенных для размещения линейного объекта «Тепломагистраль № 3 от повысительной насосной станции № 3 (ПНС-3) до центрального теплового пункта № 327 (ЦТП-327) («зауженный участок»)» в жилом районе «Совхозные поля» Северного городского планировочного района.

2. Публичному акционерному обществу энергетики и электрификации «Камчатскэнерго» за счет собственных средств обеспечить подготовку проекта планировки территории и проекта межевания территории, указанных в пункте 1 настоящего постановления.

3. Управлению делами администрации Петропавловск-Камчатского городского округа в течение трех дней со дня принятия настоящего постановления опубликовать его в газете «Град Петра и Павла» и разместить на официальном сайте администрации Петропавловск-Камчатского городского округа в информационно-телекоммуникационной сети «Интернет».

4. Контроль за исполнением настоящего постановления возложить на руководителя Управления архитектуры, градостроительства и земельных отношений администрации Петропавловск-Камчатского городского округа.

Глава администрации
Петропавловск-Камчатского
городского округа Д.В. Зайцев



МИНИСТЕРСТВО КУЛЬТУРЫ
КАМЧАТСКОГО КРАЯ
(Министерство культуры Камчатского края)

Почтовый адрес:
по адресу: 46, П.Б. Шереметьевский переулок
Министерство культуры
ул. Восточная, д. 27, в П.Б. Шереметьевский переулок
Телефон (41-52) 7-02-20
e-mail: minkul@kamchatka.ru
2016.09.08 в 11:00/2016
№ 1710

Генеральному директору ООО
«ТриУмВира»

С.А. ШУКЛИНУ

Уважаемый Стаислав Александрович!

Министерство культуры Камчатского края на Ваш запрос о предоставлении информации о наличии (отсутствии) объектов культурного наследия (памятников истории и культуры) народов Российской Федерации для выполнения инженерных изысканий и разработки проекта планировки и межевания территорий по объекту «Тепломагистраль № 3 от ПНС-3 до ЦТП-327 («зауженный участок»)», расположенному в жилом районе «Совхозные поля» Северного городского планировочного участка Петропавловск-Камчатского городского округа, сообщает следующее.

По имеющимся в распоряжении Министерства культуры Камчатского края данным на вышеуказанной территории объектов культурного наследия, включенные в единый государственный реестр объектов культурного наследия (памятников истории и культуры) народов Российской Федерации, выявленные объекты культурного наследия и зоны охраны объектов культурного наследия, а также объекты, обладающие признаками объекта культурного наследия, отсутствуют.

Соответственно, производство работ по хозяйственному освоению территории указанного земельного участка возможно без ограничений в археологическом плане.

Обращаем Ваше внимание на необходимость точного соответствия географического размещения проводимых работ границам обследованного участка. В случае расширения либо изменения географического размещения, необходимо оперативно уведомить Министерство культуры Камчатского края.

При этом информируем, что в случае обнаружения в ходе проведения изыскательских, проектных, земляных, строительных, малопрофильных, хозяйственных работ, указанных в статье 30 Федерального закона от 25.06.2002 № 73-ФЗ «Об объектах культурного наследия (памятниках истории и культуры) народов Российской Федерации» работ по пользованию лесов и иных работ объекта, обладающего признаками объекта культурного наследия, и том числе объекта археологического наследия, в качестве указанных работ, технический заказчик (застройщик) объекта капитального строительства, лицо, выполняющее указанные работы, обязаны незамедлительно приостановить указанные работы и в течение трех дней со дня обнаружения такого объекта направить в региональный орган охраны объектов культурного наследия письменное заявление об обнаруженном объекте культурного наследия.

И.о. министра культуры



Е.А. Ботышкова



**МИНИСТЕРСТВО
ПРИРОДНЫХ РЕСУРСОВ И ЭКОЛОГИИ
КАМЧАТСКОГО КРАЯ**

Почтовый адрес:
пл. Ленина, д. 1, г. Петропавловск-Камчатский, 683040
Место нахождения:
ул. Ленинградская, 118, г. Петропавловск-Камчатский,
тел. (4152) 42-01-74, факс (4152) 20-12-06
эл. почта: priroda@kamgov.ru

01.11.2016 № 2604/3746
На 09/10 от 31.10.2016

Уважаемый Станислав Александрович!

Министерство природных ресурсов и экологии Камчатского края на Ваш запрос от 31.10.2016 № 09/10 сообщает, что согласно приложенной схеме размещения объекта «Тепломагистраль № 3 от ПНС-3 до ЦТП-327 («зауженный участок»)), в районе проведения инженерных изысканий и разработки проекта планировки и межевания территории по объекту «Тепломагистраль № 3 от ПНС-3 до ЦТП-327 («зауженный участок»)) для нужд ПАО «Камчатскэнерго», расположенного в жилом районе «Совхозные поля» Северного городского планировочного района г. Петропавловска-Камчатского, особо охраняемые природные территории регионального и местного значения отсутствуют.

Министр

В.И. Прийдун



**МИНИСТЕРСТВО
ПРИРОДНЫХ РЕСУРСОВ И ЭКОЛОГИИ
РОССИЙСКОЙ ФЕДЕРАЦИИ
(Минприроды России)**

ул. Б. Грузинская, д. 4/6, Москва, 125993,
тел. (499) 254-48-00, факс (499) 254-43-10
сайт: www.mnr.gov.ru
e-mail: minprirody@mnr.gov.ru
телетайп 112242 СФЕН

20.12.2016 № 12-47/35025
на № _____ от _____

О предоставлении информации

Департамент государственной политики и регулирования в сфере охраны окружающей среды Минприроды России рассмотрел письмо ООО «ТриУмВираТ» от 31.10.2016 № 11/10 о предоставлении информации о наличии особо охраняемых природных территорий федерального значения относительно испрашиваемого объекта и сообщает.

Испрашиваемый объект «Тепломагистраль № 3 от ПНС-3 до ЦТП-327 («зауженный участок»)), расположенный в Петропавловск-Камчатском г.о. Камчатского края, не находится в границах особо охраняемых природных территорий (далее – ООПТ) федерального значения.

Вместе с тем обращаем внимание, что в случае затрагивания указанным объектом природных зон и объектов, имеющих ограничения по использованию и подлежащих особой защите (водные объекты, водоохраные зоны и прибрежные защитные полосы, леса, объекты растительного и животного мира, занесенные в Красные книги и др.), при проектировании и осуществлении работ необходимо руководствоваться положениями Водного кодекса Российской Федерации и Лесного кодекса Российской Федерации, иного законодательства в соответствующей сфере.

По вопросу получения информации о наличии ООПТ регионального и местного значения, а также объектов растительного и животного мира, занесенных в Красную книгу субъектов Российской Федерации, целесообразно обратиться в органы исполнительной власти соответствующего субъекта Российской Федерации.

Заместитель директора Департамента
государственной политики и регулирования
в сфере охраны окружающей среды

В.Б. Степаницкий

ООО «ТриУмВираТ»

ул. Дальняя, д. 1,
г. Петропавловск-Камчатский, 68304

ООО «ТриУмВираТ»

ДОКУМЕНТАЦИЯ ПО МЕЖЕВАНИЮ ТЕРРИТОРИИ

Проект планировки территории и проект межевания территории в составе проекта планировки территории, предназначенных для размещения линейного объекта

«Тепломагистраль № 3 от повысительной насосной станции № 3 (ПНС-3) до центрального теплового пункта № 327 (ЦТП-327) («зауженный участок»)) в жилом районе «Совхозные поля» Северного городского планировочного района

ППТ-360-ГДИ-ОЧ

ПРОЕКТ МЕЖЕВАНИЯ ТЕРРИТОРИИ

Генеральный директор



Шуклин С.А.

2017 г.

Состав проекта межевания территории	
ПМТ-360-ГДИ-ПЗ-С	Текстовая часть Содержание
ПМТ-360-ГДИ-ПЗ	Пояснительная записка
ПМТ-360-ГДИ-ГЧ	Графическая часть Чертеж межевания территории
	Приложение

Изм.	Изнач.	Лист	№ док.	Подп.	Дата	ПМТ-360-ГДИ-СП		
						Стадия	Лист	Листов
Разраб.						П	3	12
Пров.						Состав проекта		
Ген. дирек-тор	С.А. Шуклин					ООО «ТриУмВираТ»		

№ п/п	Наименование	Страница
1	Содержание	4
2	1. Основание для проведения проекта межевания	5
3	2. Цели выполнения проекта межевания	5
4	3. Задачи при выполнении проекта межевания	6
5	4. Участки, планируемые для размещения линейного объекта «Тепломагистраль № 3 от повысительной насосной станции № 3 (ПНС-3) до центрального теплового пункта № 327 (ЦТП-327) («зауженный участок»)» в жилом районе «Совхозные поля» Северного городского планировочного района	6
6	5. Каталог координат земельных участков, планируемых для размещения линейного объекта «Тепломагистраль № 3 от повысительной насосной станции № 3 (ПНС-3) до центрального теплового пункта № 327 (ЦТП-327) («зауженный участок»)» в жилом районе «Совхозные поля» Северного городского планировочного района	7
7	Чертеж межевания территории. Масштаб 1:1000	10
	Приложение	

Изм.	Кол.уч.	Лист	№ док.	Подп.	Дата
ПМТ-360-ГДИ-ПЗ-С					
Изм.	Кол.уч.	Лист	№ док.	Подп.	Дата
Разраб.		Стадия	Лист	Листов	
Пров.		П	4	12	
Ген.директор	С.А. Шуклин	Проект межевания территории		ООО «ТриУмВираТ» г. Хабаровск	

1. ОСНОВАНИЕ ДЛЯ ВЫПОЛНЕНИЯ ПРОЕКТА МЕЖЕВАНИЯ

Основанием для разработки проекта планировки территории и проекта межевания территории в составе проекта планировки территории, предназначенных для размещения линейного объекта

«Тепломагистраль № 3 от повысительной насосной станции № 3 (ПНС-3) до центрального теплового пункта № 327 (ЦТП-327) («зауженный участок»)» в жилом районе «Совхозные поля» Северного городского планировочного района, являются:

- Постановление администрации Петропавловск-Камчатского городского округа от 07.09.2016 г. № 1710 «О принятии решения о подготовке проекта планировки территории и проекта межевания территории в составе проекта планировки территории, предназначенных для размещения линейного объекта «Тепломагистраль № 3 от повысительной насосной станции № 3 (ПНС-3) до центрального теплового пункта № 327 (ЦТП-327) («зауженный участок»)» в жилом районе «Совхозные поля» Северного городского планировочного района;
- Решение Городской думы Петропавловск-Камчатского городского округа от 15.12.2010 года № 961-р «Об утверждении программы комплексного развития систем коммунальной инфраструктуры Петропавловск-Камчатского городского округа на 2010-2025 годы».

2. ЦЕЛИ ВЫПОЛНЕНИЯ ПРОЕКТА МЕЖЕВАНИЯ

Подготовка проекта межевания подлежащих застройке территорий осуществляется в целях установления границ земельных участков для размещения линейного объекта «Тепломагистраль № 3 от повысительной насосной станции № 3 (ПНС-3) до центрального теплового пункта № 327 (ЦТП-327) («зауженный участок»)» в жилом районе «Совхозные поля» Северного городского планировочного района.

Красные линии, которые обозначают вновь образуемые границы полосы отвода проектируемого сооружения, границы земельных участков на которых расположены объекты инженерно – технического обеспечения.

Сформированные земельные участки должны обеспечить:

- возможность полноценной реализации права собственности на формируемый земельный участок, включая возможность полноценного использования этого имущества в соответствии с тем назначением, и теми эксплуатационными качествами, которые присущи этому имуществу на момент межевания;
- возможность долгосрочного использования земельного участка.

Структура землепользования в пределах территории межевания, сформированная в результате межевания должна обеспечить условия для наиболее эффективного использования и развития этой территории.

3. ЗАДАЧИ ПРИ ВЫПОЛНЕНИИ ПРОЕКТА МЕЖЕВАНИЯ

В процессе межевания решаются следующие задачи:

- установление границ земельных участков необходимых для размещения линейного объекта «Тепломагистраль № 3 от повысительной насосной станции № 3 (ПНС-3) до

Изм.	Кол.уч.	Лист	№ док.	Подп.	Дата
ПМТ-360-ГДИ-ПЗ					
Изм.	Кол.уч.	Лист	№ док.	Подп.	Дата
					Лист
					5

центрального теплового пункта № 327 (ЦТП-327) («зауженный участок»)» в жилом районе «Совхозные поля» Северного городского планировочного района.

Проектом межевания границ отображены:

- красные линии, утвержденные в составе проекта планировки;
- границы формируемых земельных участков под размещение вышеуказанного линейного объекта;
- границы формируемых земельных участков для временного пользования при размещении вышеуказанного линейного объекта.

4. Участки, планируемые для размещения линейного объекта «Тепломагистраль № 3 от повысительной насосной станции № 3 (ПНС-3) до центрального теплового пункта № 327 (ЦТП-327) («зауженный участок»)» в жилом районе «Совхозные поля» Северного городского планировочного района

Земельный участок, сформированный для размещения линейного объекта «Тепломагистраль № 3 от повысительной насосной станции № 3 (ПНС-3) до центрального теплового пункта № 327 (ЦТП-327) («зауженный участок»)» в жилом районе «Совхозные поля» Северного городского планировочного района, расположен на землях населённых пунктов Городского округа Петропавловск-Камчатский в границах кадастрового квартала номер 41:01:0010119 и состоит из нескольких земельных участков.

Общая площадь образуемых земельных участков составляет 13599 кв. м., в том числе:

- 41:01:0010119:435:3У1 - участок, сформированный из земельного участка с кадастровым номером 41:01:0010119:435, путём раздела исходного с сохранением его в изменённых границах, площадью 115 кв. м. (данная площадь предполагается для изъятия с целью регистрации права на вновь образуемый земельный участок после проведения работ по межеванию); вид разрешённого использования исходного земельного участка - для размещения производственных и административных зданий, строений, сооружений промышленности, коммунального хозяйства, материально-технического, продовольственного снабжения, сбыта и заготовок;
- 41:01:0010119:7723/чзу1 - участок сформирован, как часть земельного участка с кадастровым номером 41:01:0010119:7723, площадью 140 кв. м.; вид разрешённого использования исходного земельного участка - земельные участки многоквартирных жилых домов. Проведение кадастровых работ по оформлению части земельного участка необходимо с целью установления публичного сервитута (сети теплоснабжения);
- 41:01:0010119:6483/чзу1 - участок формируется в границах земельного участка с кадастровым номером 41:01:0010119:6483, площадью 425 кв. м. Ввиду того что вид разрешённого использования исходного земельного участка - земельные участки объектов автомобильной инфраструктуры (дороги, улицы, проспекты, шоссе, проезды, переулки, мосты, остановки), проведение межевания, на основании СНИП 11-04-2003 ст. 3.2.2 п.3 (введён постановлением Госстроя России № 27 от 27.02.2003), в отношении данного участка не требуется;

Изм.	Кол.уч.	Лист	№ док.	Подп.	Дата
ПМТ-360-ГДИ-ПЗ					
Изм.	Кол.уч.	Лист	№ док.	Подп.	Дата
					Лист
					6

- .143/чзу1 - участок формируется в границах земельного участка с кадастровым номером 41:01:0010119:143, площадью 47 кв. м.; вид разрешённого использования исходного земельного участка - для строительства объекта "магистральные тепловые сети ПНС-1 (Т. 12) - ЦТП-1". Проведение межевания по формированию данного участка является целесообразным, так как назначения у исходного и образуемого земельных участков схожи (сети теплоснабжения), а также у линейных объектов один сетедержатель;
- .3У1 - земельный участок, сформированный на свободных землях в границе кадастрового квартала 41:01:0010119, общей площадью 12872 кв.м.

Перевод земель из категории земель населённых пунктов в другую категорию осуществляться не будет.

Образуемые земельные участки формируются с видом разрешённого использования: «Тепломагистраль № 3 от повысительной насосной станции № 3 (ПНС-3) до центрального теплового пункта № 327 (ЦТП-327) («зауженный участок»)» в жилом районе «Совхозные поля» Северного городского планировочного района.

4. Каталог координат земельного участка для размещения линейного объекта «Тепломагистраль № 3 от повысительной насосной станции № 3 (ПНС-3) до центрального теплового пункта № 327 (ЦТП-327) («зауженный участок»)» в жилом районе «Совхозные поля» Северного городского планировочного района

**Обозначение земельного участка: 41:01:0010119:435:3У1
Система координат – МСК-41**

№ точки	X, м	Y, м	Расстояние, м	Дир. Углы
1	564152,32	1412474,63	2,1	297°57'50"
2	564153,31	1412472,77	21,94	210°17'06"
3	564134,36	1412461,71	4,12	119°34'58"
4	564132,33	1412465,29	5,95	52°44'40"
5	564135,93	1412470,03	6,85	31°37'23"
6	564141,76	1412473,62	10,61	5°27'48"
1	564152,32	1412474,63		

**Обозначение земельного участка: 41:01:0010119:7723/чзу1
Система координат – МСК-41**

№ точки	X, м	Y, м	Расстояние, м	Дир. Углы
1	563900,17	1412808,65	40,76	118°41'33"
2	563880,60	1412844,40	4,35	208°44'38"
3	563876,79	1412842,31	40,76	301°13'18"
4	563897,92	1412807,45	2,55	27°57'56"
1	563900,17	1412808,65		

**Обозначение земельного участка: 41:01:0010119:6483/чзу1
Система координат – МСК-41**

№ точки	X, м	Y, м	Расстояние, м	Дир. Углы
1	563841,15	1412855,41	23,39	163°53'27"
2	563818,68	1412861,90	4,97	73°48'04"

Изм.	Кол.уч.	Лист	№ док.	Подп.	Дата
ПМТ-360-ГДИ-ПЗ					
Изм.	Кол.уч.	Лист	№ док.	Подп.	Дата
					Лист
					7

3	563820,07	1412866,68	7,5	89°37'04"
4	563820,12	1412874,18	5,28	75°01'28"
5	563821,48	1412879,28	25,34	343°53'25"
6	563845,83	1412872,25	17,47	254°28'56"
1	563841,15	1412855,41		

Обозначение земельного участка :ЗУ1
Система координат – МСК-41

№ точки	X, м	Y, м	Расстояние, м	Дир. Углы
1	563845,83	1412872,25	19,43	9°51'00"
2	563864,97	1412875,57	34,85	299°40'25"
3	563882,22	1412845,29	6,2	208°43'43"
4	563876,79	1412842,31	40,76	301°13'18"
5	563897,92	1412807,45	5,1	27°57'56"
6	563902,42	1412809,84	19,24	27°58'02"
7	563919,41	1412818,86	22,56	29°36'22"
8	563939,02	1412830,00	46,41	29°36'22"
9	563979,37	1412852,93	12,12	29°36'22"
10	563989,91	1412858,92	51,72	31°11'53"
11	564034,15	1412885,71	5,77	14°06'29"
12	564039,74	1412887,12	38,24	358°56'33"
13	564077,97	1412886,41	30,42	1°27'00"
14	564108,38	1412887,18	27,51	358°54'58"
15	564135,89	1412886,66	226,88	283°40'54"
16	564189,55	1412666,21	156,93	305°15'57"
17	564280,16	1412538,08	18,69	209°10'13"
18	564263,84	1412528,97	3,98	134°15'36"
19	564261,06	1412531,82	2,39	140°35'33"
20	564259,21	1412533,34	2,89	200°04'03"
21	564256,50	1412532,35	26,21	206°03'15"
22	564232,95	1412520,84	15,45	206°03'15"
23	564219,07	1412514,05	0,41	295°56'31"
24	564219,25	1412513,68	31,88	211°18'42"
25	564192,01	1412497,11	14,77	210°47'02"
26	564179,32	1412489,55	2,84	188°18'03"
27	564176,51	1412489,14	20,76	211°34'09"
28	564158,82	1412478,27	4,11	210°26'13"
29	564155,28	1412476,19	3,35	207°47'54"
30	564152,32	1412474,63	10,61	185°27'48"
31	564141,76	1412473,62	6,85	211°37'26"
32	564135,93	1412470,03	5,95	232°44'40"
33	564132,33	1412465,29	9,58	119°34'58"
34	564127,60	1412473,63	38,9	27°51'00"
35	564161,99	1412491,80	42,08	28°45'48"
36	564198,88	1412512,05	65,85	28°29'41"
37	564256,76	1412543,47	142,07	125°15'57"
38	564174,73	1412659,47	207,47	103°41'19"
39	564125,63	1412861,04	8,1	178°56'33"
40	564117,53	1412861,19	6,82	174°36'54"
41	564110,74	1412861,83	8,89	104°43'25"
42	564108,48	1412870,43	8,94	194°06'49"
43	564099,81	1412868,25	33,41	167°29'09"
44	564067,19	1412875,49	10,16	182°45'49"
45	564057,04	1412875,00	5,57	189°15'37"
46	564051,54	1412874,10	5,53	189°15'37"

Взам. инв. №				
Подпись и дата				
Иньв. № подл.				
Изм.	Лист	№ док.	Подпи.	Дата
	ПМТ-360-ГДИ-ПЗ			
				8

47	564046,08	1412873,21	11,53	193°27'29"
48	564034,87	1412870,53	1,41	206°45'11"
49	564033,62	1412869,90	3,91	206°45'11"
50	564030,13	1412868,14	5,76	211°43'51"
51	564025,23	1412865,11	2,48	225°49'57"
52	564023,50	1412863,33	45,32	212°59'49"
53	563985,49	1412838,64	0,22	125°21'12"
54	563985,36	1412838,82	2,74	147°59'39"
55	563983,04	1412840,27	13,17	212°52'52"
56	563971,98	1412833,12	7,97	209°33'26"
57	563965,05	1412829,19	27,2	211°41'49"
58	563941,91	1412814,90	9,25	211°05'49"
59	563933,99	1412810,12	27,53	211°05'49"
60	563910,41	1412795,90	7,62	225°22'36"
61	563905,06	1412790,48	0,73	210°53'50"
62	563904,44	1412790,11	0,73	30°53'50"
63	563905,06	1412790,48	3,13	225°22'36"
64	563902,86	1412788,25	5,99	236°57'47"
65	563899,60	1412783,23	4,98	240°57'39"
66	563897,18	1412778,88	26,99	119°39'40"
67	563883,82	1412802,32	57,07	115°29'43"
68	563859,26	1412853,83	10,96	209°29'51"
69	563849,72	1412848,43	11,05	140°48'43"
70	563841,15	1412855,41	17,47	74°28'56"
1	563845,83	1412872,25		

Обозначение земельного участка :41:01:0010119:143/чзу1
Система координат – МСК-41

№ точки	X, м	Y, м	Расстояние, м	Дир. Углы
1	563820,07	1412866,68	4,18	190°45'12"
2	563815,97	1412865,90	2,76	163°53'27"
3	563813,32	1412866,67	8,73	73°53'27"
4	563815,74	1412875,05	4,47	348°46'22"
5	563820,12	1412874,18	7,5	269°37'04"
1	563820,07	1412866,68		

Взам. инв. №				
Подпись и дата				
Иньв. № подл.				
Изм.	Лист	№ док.	Подпи.	Дата
	ПМТ-360-ГДИ-ПЗ			
				9



АДМИНИСТРАЦИЯ
ПЕТРОПАВЛОВСК-КАМЧАТСКОГО ГОРОДСКОГО ОКРУГА

ПОСТАНОВЛЕНИЕ

07.09.2016 г.

№ 1710

О принятии решения о подготовке проекта планировки территории и проекта межевания территории в составе проекта планировки территории, предназначенных для размещения линейного объекта «Тепломагистраль № 3 от повысительной насосной станции № 3 (ПНС-3) до центрального теплового пункта № 327 (ЦТП-327) («зауженный участок»)» в жилом районе «Совхозные поля» Северного городского планировочного района

Руководствуясь частями 5, 8 статьи 45, статьей 46 Градостроительного кодекса Российской Федерации, в соответствии с решением Городской Думы Петропавловск-Камчатского городского округа от 23.12.2009 № 697-р «О корректировке генерального плана Петропавловск-Камчатского городского округа и утверждении его в новой редакции», Решением Городской Думы Петропавловск-Камчатского городского округа от 12.10.2010 № 294-нд «О Правилах землепользования и застройки Петропавловск-Камчатского городского округа», рассмотрев предложение публичного акционерного общества энергетики и электрификации «Камчатскэнерго» от 12.08.2016 № 07-9/3715,

ПОСТАНОВЛЯЮ:

1. Принять решение о подготовке проекта планировки территории и проекта межевания территории в составе проекта планировки территории, предназначенных для размещения линейного объекта «Тепломагистраль № 3 от повысительной насосной станции № 3 (ПНС-3) до центрального теплового пункта № 327 (ЦТП-327) («зауженный участок»)» в жилом районе «Совхозные поля» Северного городского планировочного района.


2. Публичному акционерному обществу энергетики и электрификации «Камчатскэнерго» за счет собственных средств обеспечить подготовку проекта планировки территории и проекта межевания территории, указанных в пункте 1 настоящего постановления.

3. Управлению делами администрации Петропавловск-Камчатского городского округа в течение трех дней со дня принятия настоящего постановления опубликовать его в газете «Град Петра и Павла» и разместить на официальном сайте администрации Петропавловск-Камчатского городского округа в информационно-телекоммуникационной сети «Интернет».

4. Контроль за исполнением настоящего постановления возложить на руководителя Управления архитектуры, градостроительства и земельных отношений администрации Петропавловск-Камчатского городского округа.

Глава администрации
Петропавловск-Камчатского
городского округа Д.В. Зайцев



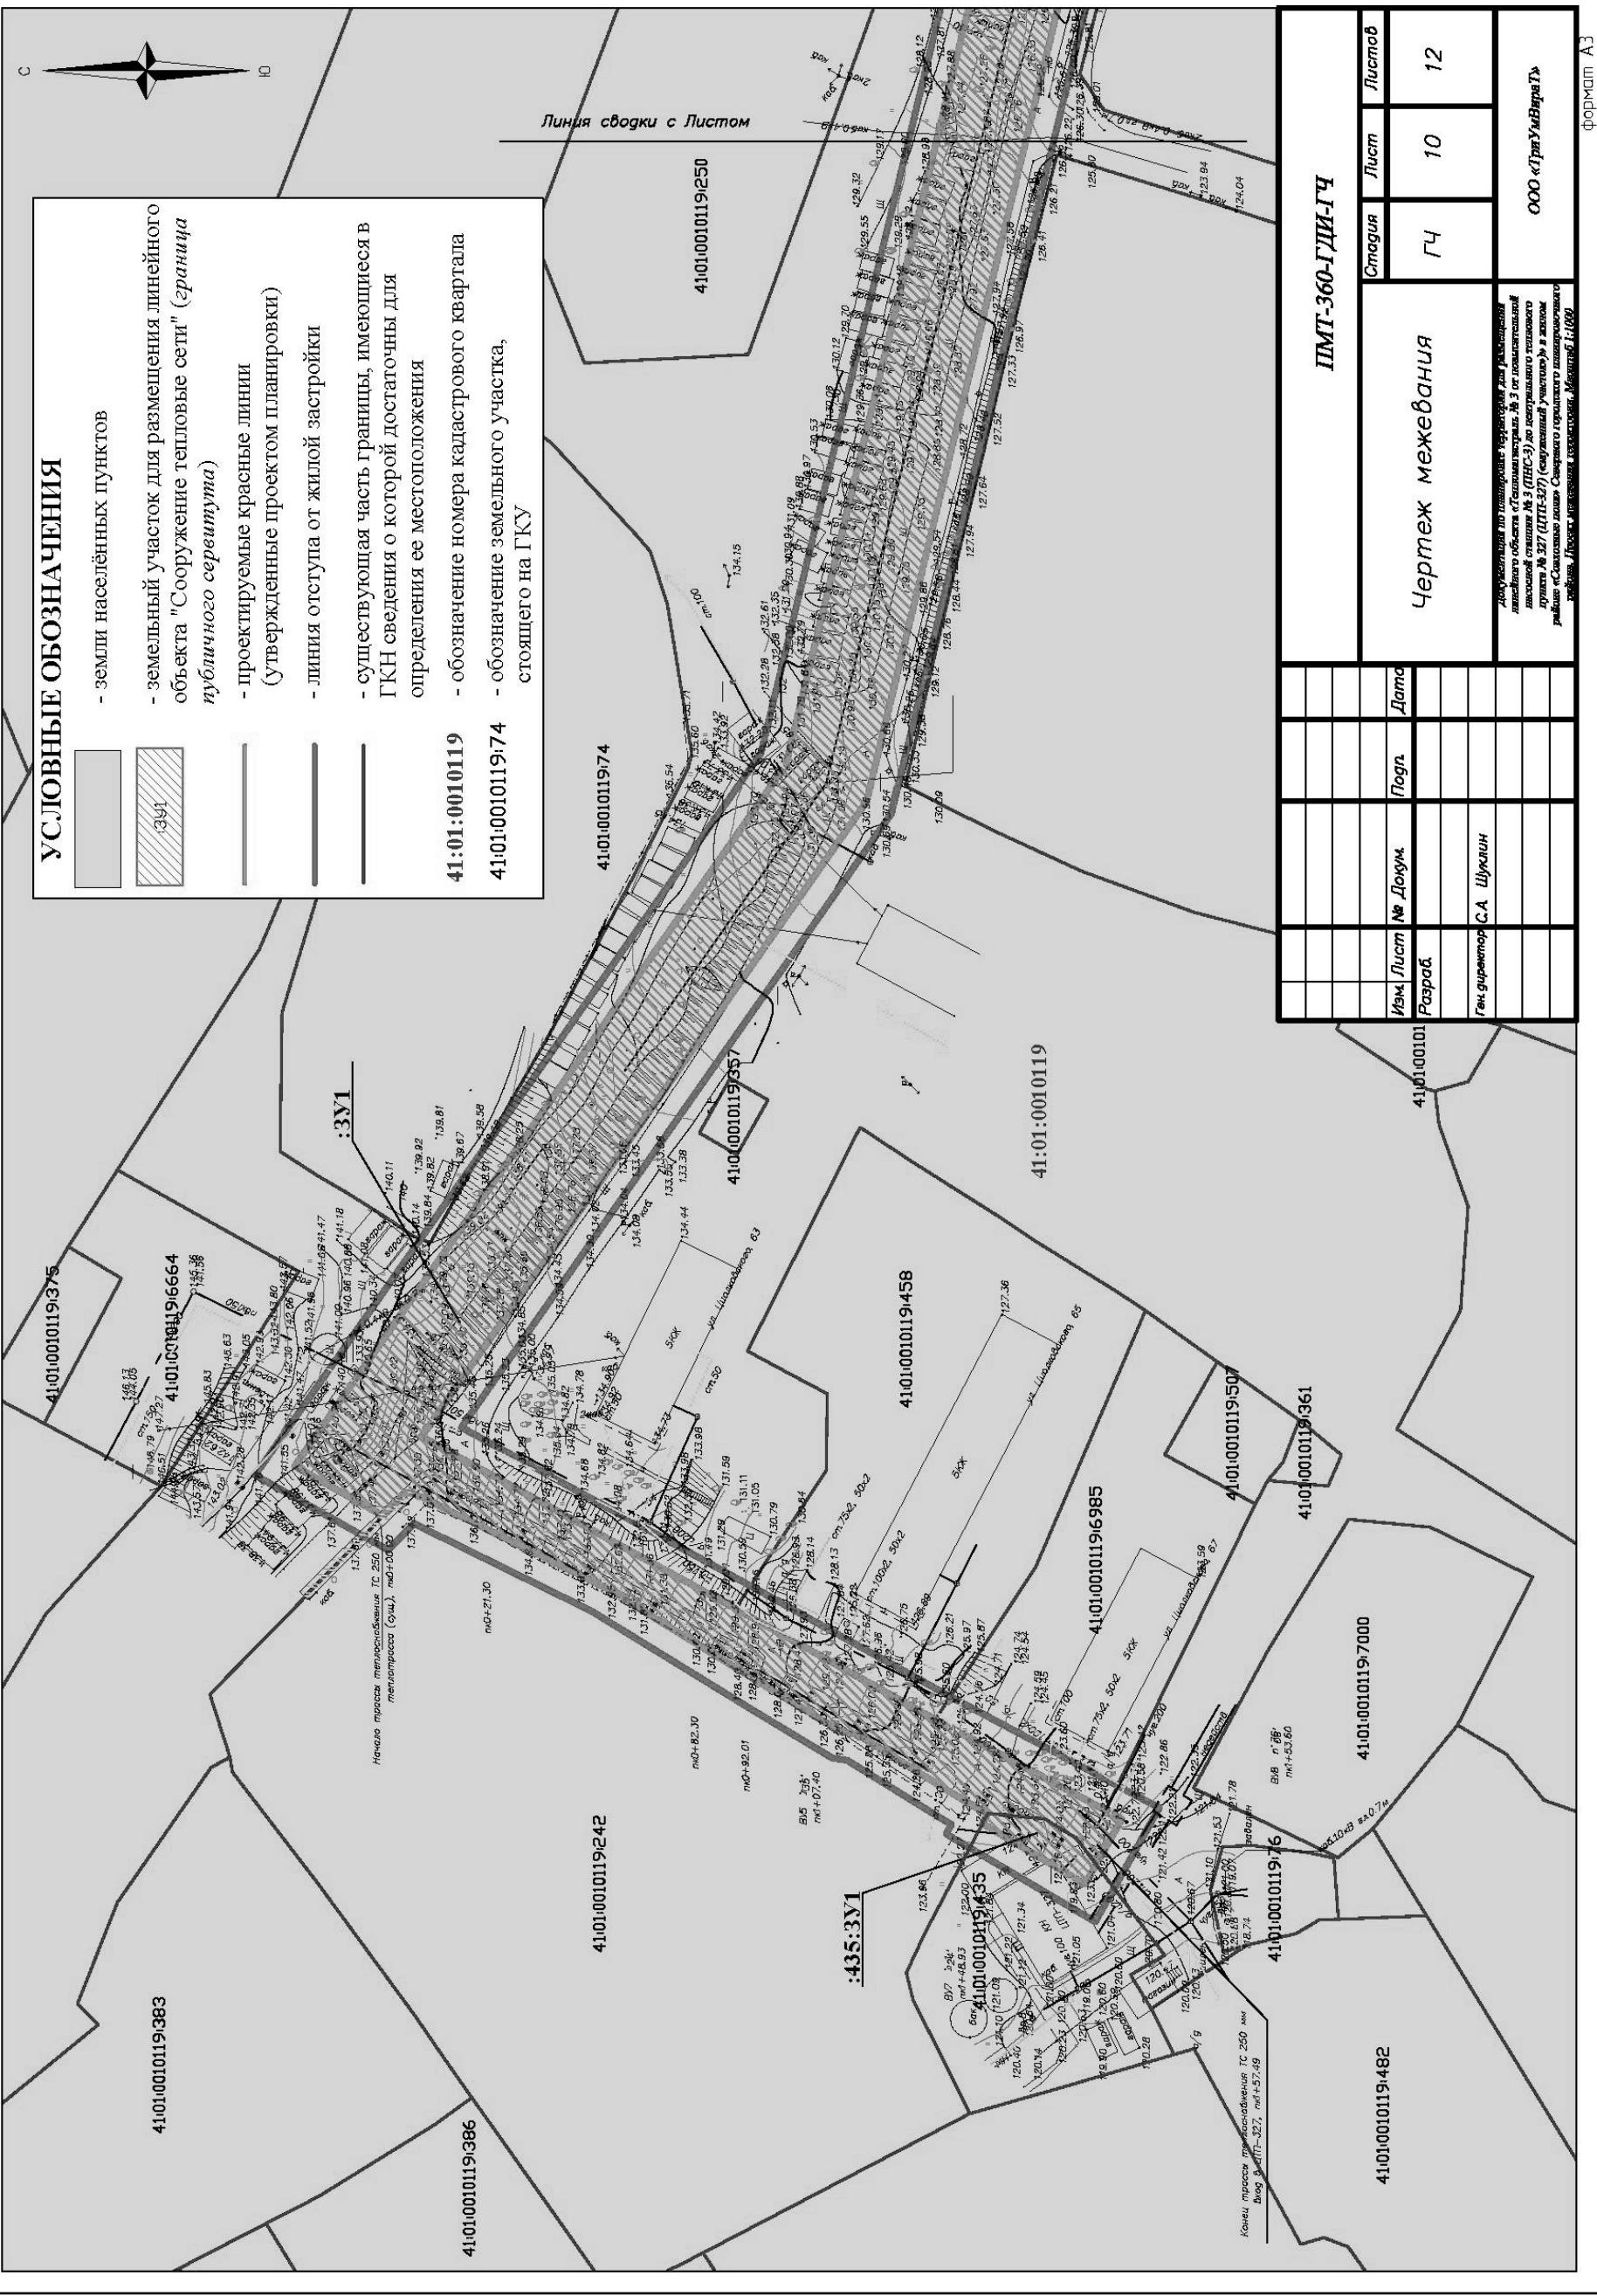

УСЛОВНЫЕ ОБОЗНАЧЕНИЯ


- земли населённых пунктов
- земельный участок для размещения линейного объекта "Сооружение тепловые сети" (*граница публично-сервитута*)
- проектируемые красные линии (утвержденные проектом планировки)
- линия отступа от жилой застройки
- существующая часть границы, имеющиеся в ГКН сведения о которой достаточны для определения ее местоположения
- обозначение номера кадастрового квартала
- обозначение земельного участка, стоящего на ГКУ

ПМТ-360-ГДЛ-ГЧ

Чертеж межевания

Изм.	Лист	№ Докум.	Подп.	Дата
Разраб.	С.А. Шуклин			
Стация	Лист	Листов		
ГЧ	10	12		
ООО «ГригУмВарГ»				

формат А3

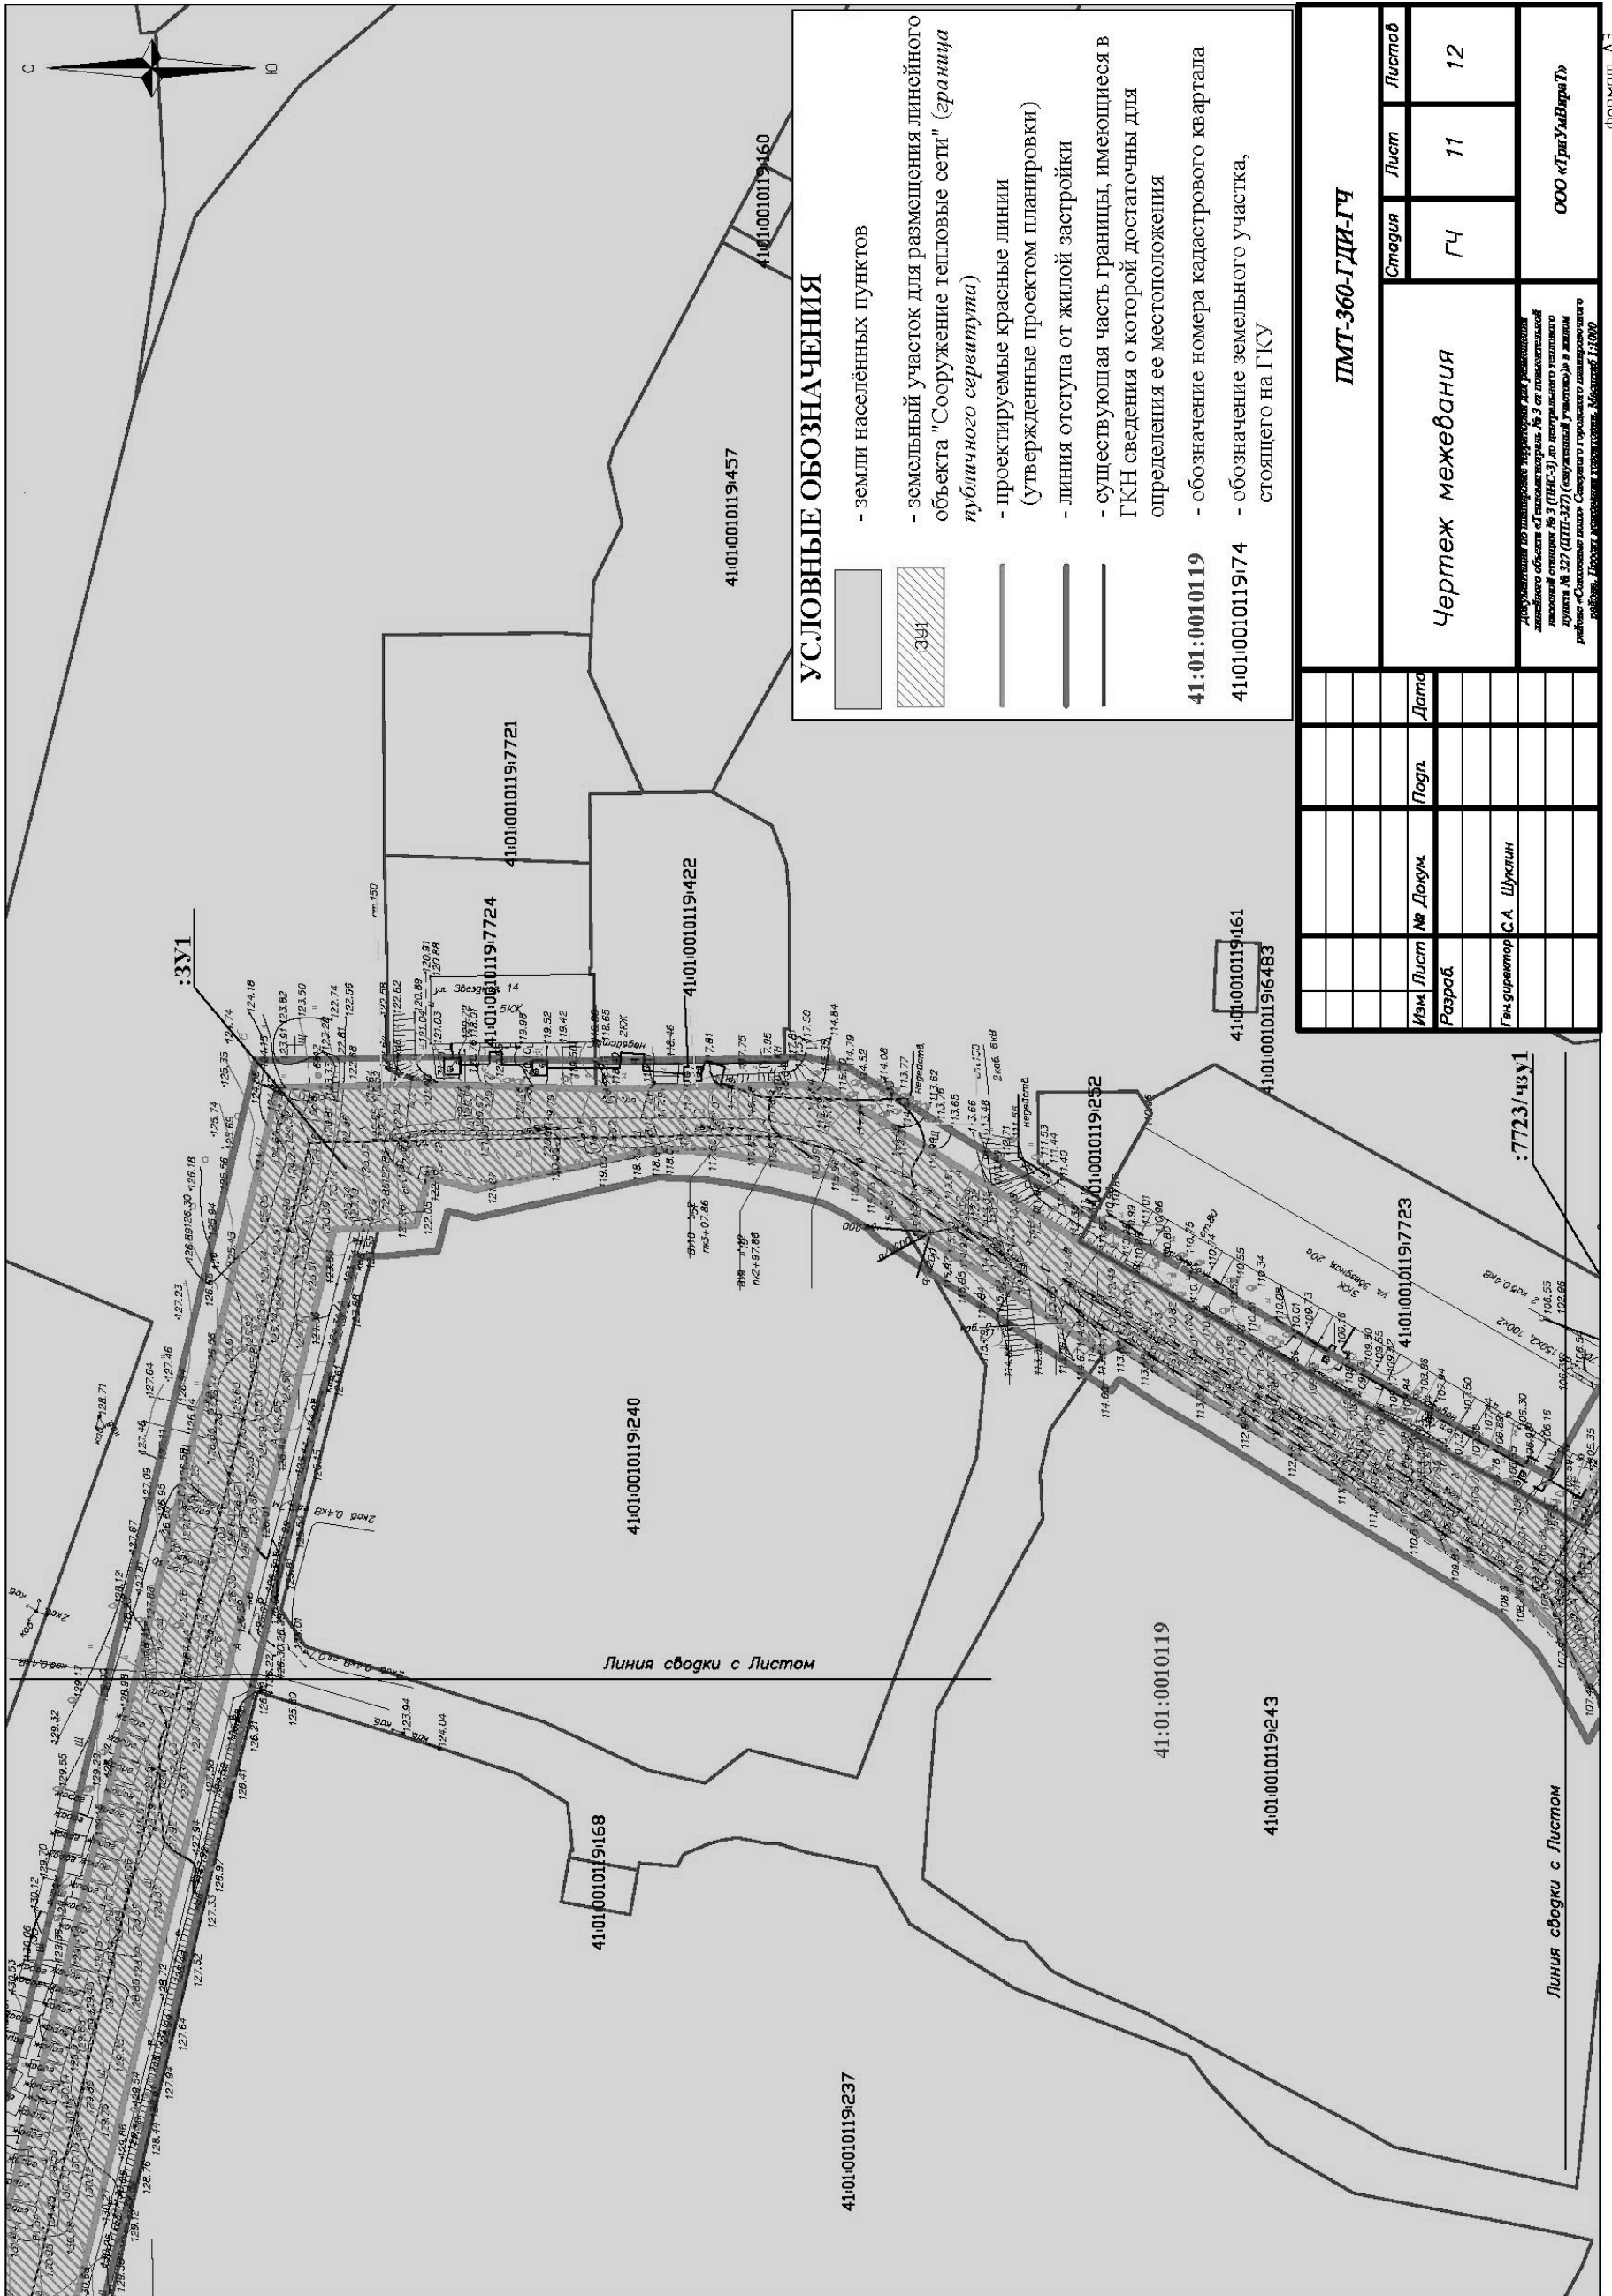


УСЛОВНЫЕ ОБОЗНАЧЕНИЯ

- земли населённых пунктов
- земельный участок для размещения линейного объекта "Сооружение тепловые сети" (*граница публичного сервитута*)
- проектируемые красные линии (утвержденные проектом планировки)
- линия отступа от жилой застройки
- существующая часть границы, имеющиеся в ГКН сведения о которой достаточны для определения ее местоположения
- обозначение номера кадастрового квартала
- обозначение земельного участка, стоящего на ГКУ

<p>ПМТ-360-ГДИ-ГЧ</p>		Страница	Лист	Листов
		ГЧ	11	12
<p>Чертеж межевания</p>		<p>ООО «ТрайУлВэрт»</p>		
<p><small>Участок по кадастровому номеру 41:01:0010119:240, 41:01:0010119:241, 41:01:0010119:242, 41:01:0010119:299, 41:01:0010119:300</small></p>				
Изм.	Лист	№ Докум.	Подп.	Дата
Разраб.				
<p>Ген директор С.А. Шуклин</p>				

формат А3

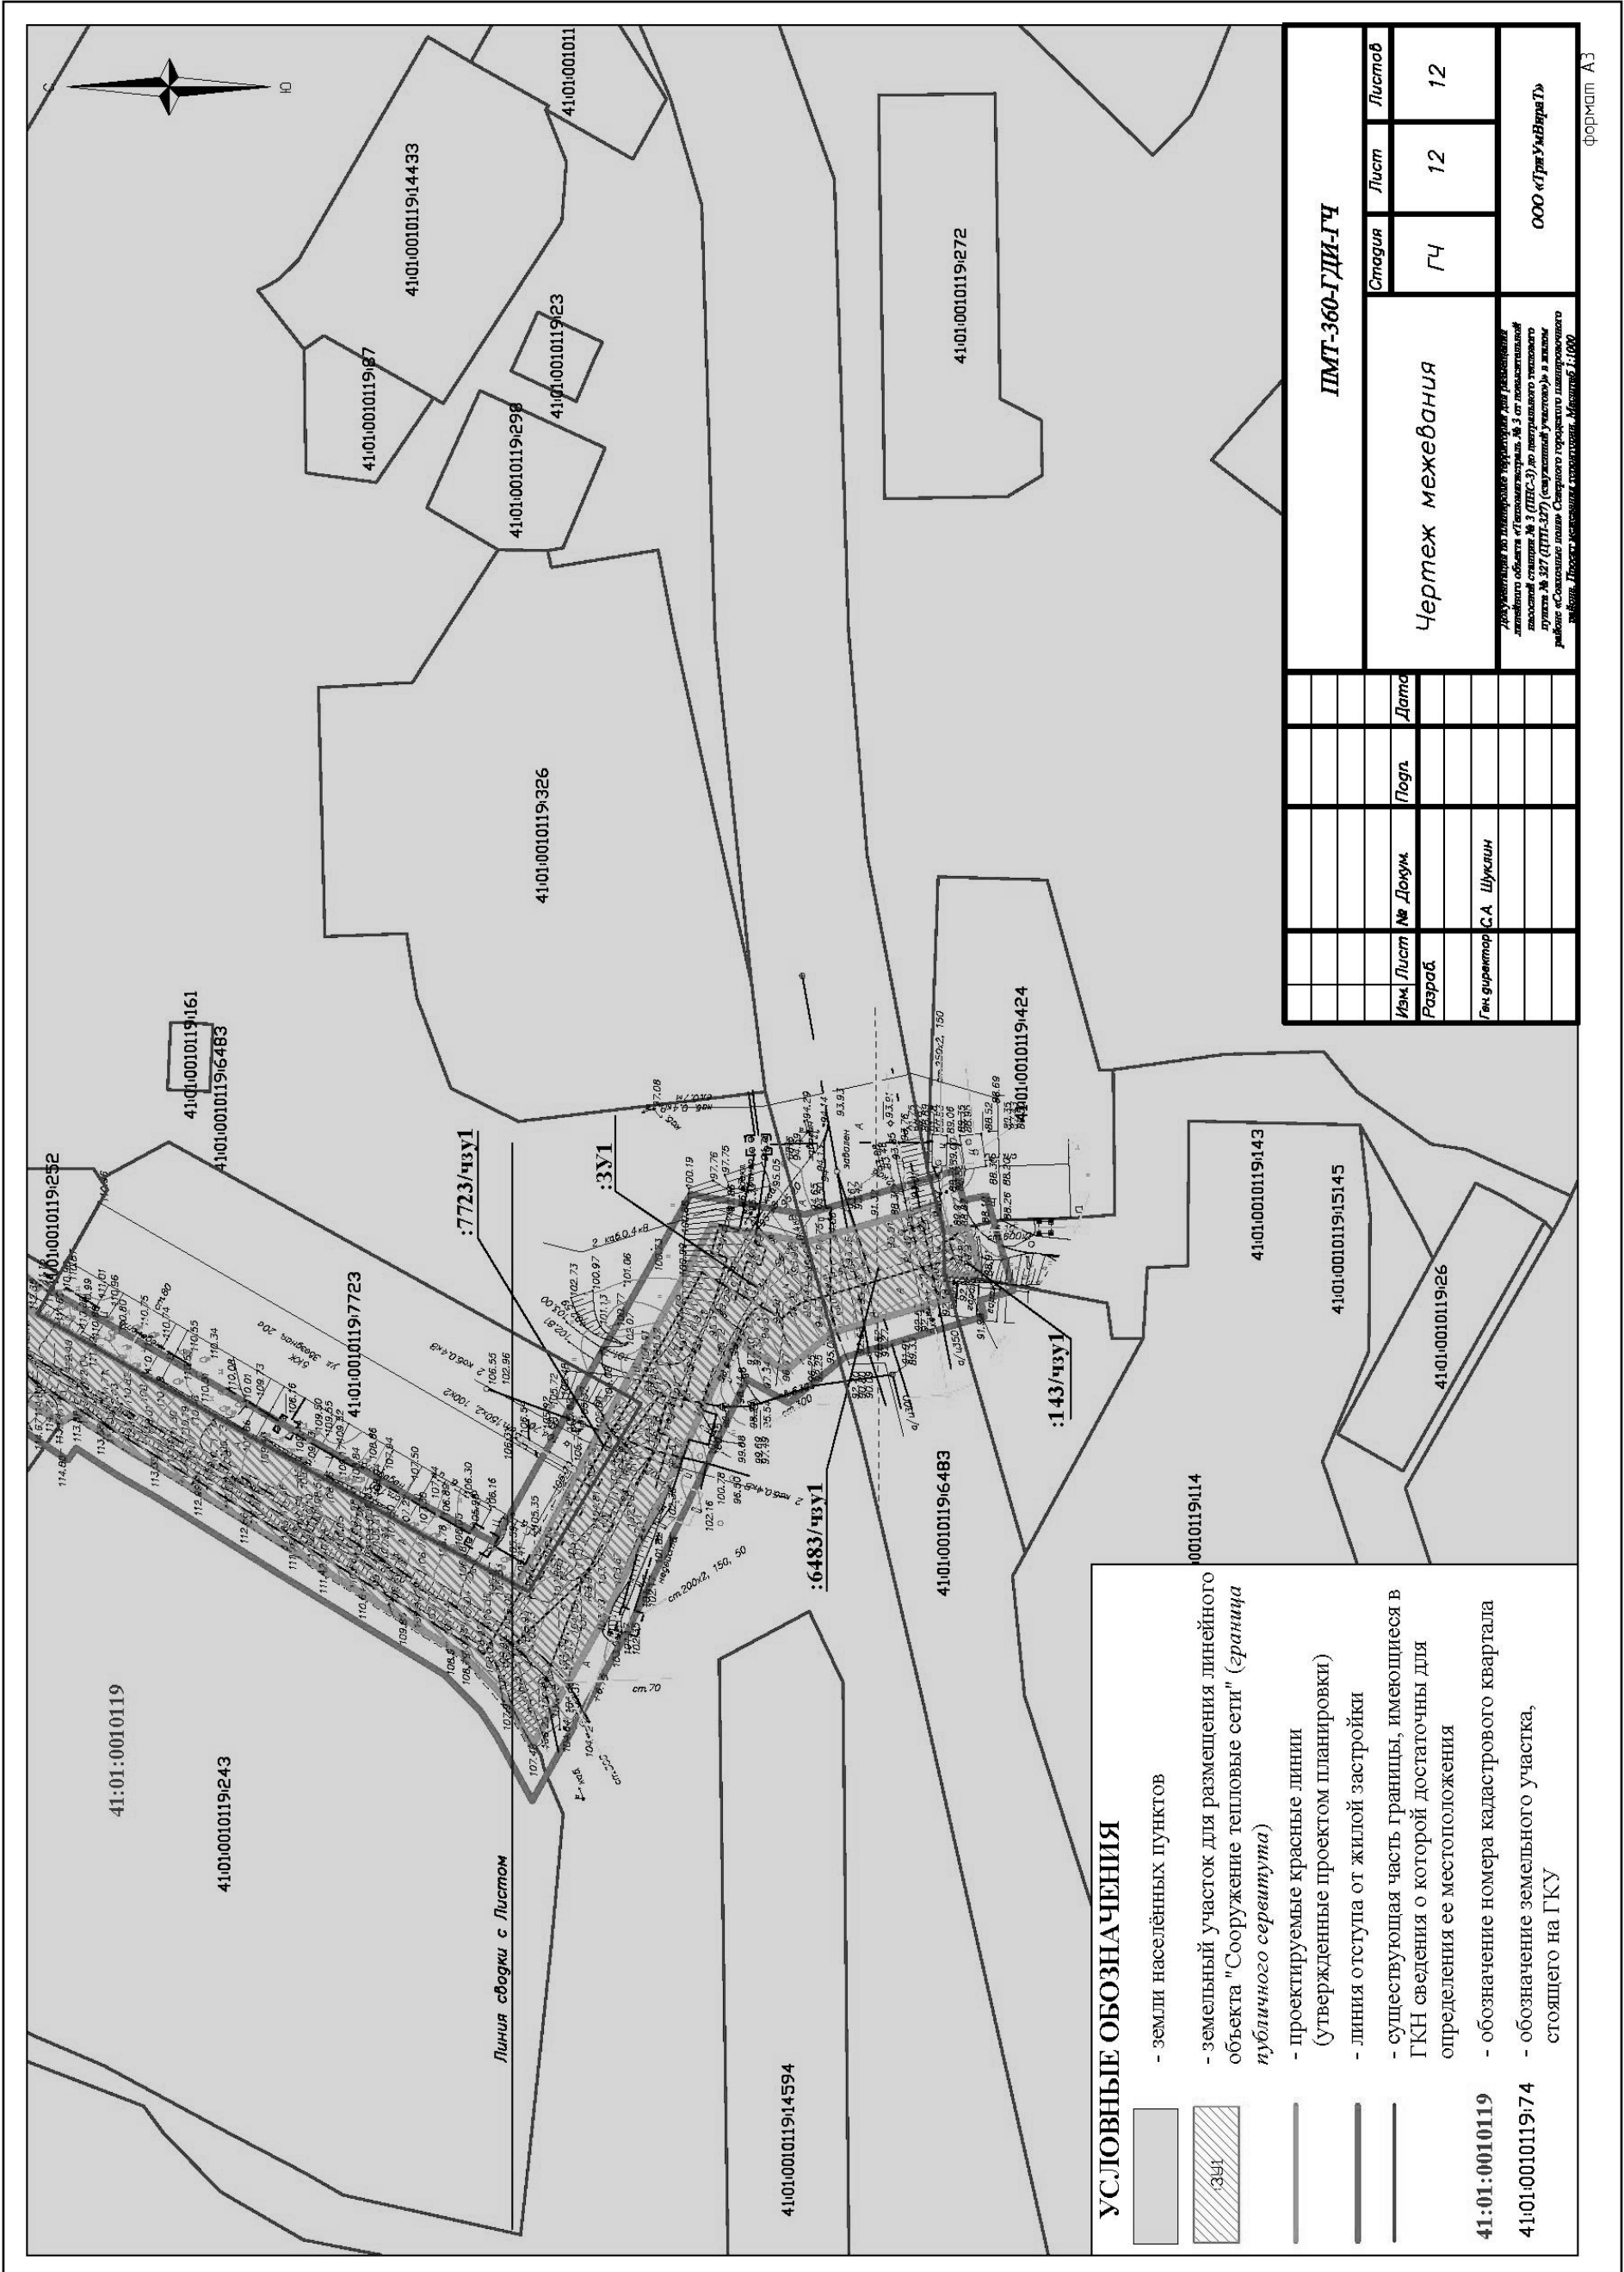

Изм. Лист		№ Докум.	Подп.	Дата
Разраб.		С.А. Шуклин		
Изд. Лист		№ Докум.	Подп.	Дата
Страница		Лист	Листов	
ГЧ		12	12	
ПИМТ-360-Г/ДИ-ГЧ Чертеж межевания ООО «Грэм-ВэйраТ» <small>Участок на кадастровом учете для размещения объектов «Теплоцентрали» № 3 от кадастрового листа № 337 (ПТТ-37) (существующий участок) в жилом районе «Сосновое поле» Санкт-Петербургского городского округа. Масштаб 1:1000</small>				

формат А3

УСЛОВНЫЕ ОБОЗНАЧЕНИЯ

- земли населённых пунктов
- земельный участок для размещения линейного объекта "Сооружение тепловые сети" (*граница публичного сервитута*)
- проектируемые красные линии (утвержденные проектом планировки)
- линия отступа от жилой застройки
- существующая часть границы, имеющиеся в ГКН сведения о которой достаточны для определения ее местоположения
- обозначение номера кадастрового квартала
- обозначение земельного участка, стоящего на ГКУ



**МИНИСТЕРСТВО КУЛЬТУРЫ
КАМЧАТСКОГО КРАЯ**
(Минкультуры Камчатского края)

Почтовый адрес:
пл. Ленина, д. 1, г. Петропавловск-Камчатский, 683040
Место нахождения:
ул. Ленинградская, 118, г. Петропавловск-Камчатский,
тел. (4152) 42-01-74, факс (4152) 20-12-06
эл. почта: mincult@kamgov.ru

№ 11 2016 № 03-10/6440
на № 0908 от 31.10.16

Генеральному директору ООО
«ТриУмВираТ»

С.А. ШУКЛИНУ

Уважаемый Станислав Александрович!

Министерство культуры Камчатского края на Ваш запрос о предоставлении информации о наличии (отсутствии) объектов культурного наследия (памятников истории и культуры) народов Российской Федерации, для выполнения инженерных изысканий и разработки проекта планировки и межевания территории по объекту «Тепломагистраль № 3 от ПНС-3 до ЦТП-327 («зауженный участок）」, расположенному в жилом районе «Совхозные поля» Северного городского планировочного участка Петропавловск-Камчатского городского округа, сообщает следующее.

По имеющимся в распоряжении Министерства культуры Камчатского края данным на вышеуказанной территории объектов культурного наследия, включенные в единый государственный реестр объектов культурного наследия (памятников истории и культуры) народов Российской Федерации, выявленные объекты культурного наследия и зоны охраны объектов культурного наследия, а также объекты, обладающие признаками объекта культурного наследия, отсутствуют.

Соответственно, производство работ по хозяйственному освоению территории указанного земельного участка возможно без ограничений и археологическом плане.

Обращаем Ваше внимание на необходимость точного соответствия географического размещения проводимых работ границам обследованного участка. В случае расширения либо изменения географического размещения, необходимо оперативно уведомить Министерство культуры Камчатского края.

При этом информируем, что в случае обнаружения в ходе проведения изыскательских, проектных, земляных, строительных, монтажных, хозяйственных работ, указанных в статье 30 Федерального закона от 25.06.2002 № 73-ФЗ «Об объектах культурного наследия (памятников истории и культуры) народов Российской Федерации» работ по пользованию лесом и иных работ объекта, обладающего признаками объекта культурного наследия, в том числе объекта археологического наследия, заказчик указанных работ, технический заказчик (застройщик) объекта капитального строительства, либо, выполняющее указанные работы, обязаны незамедлительно приостановить указанные работы и в течение трех дней со дня обнаружения такого объекта направить в региональный орган охраны объектов культурного наследия письменное заявление об обнаруженном объекте культурного наследия.

И.о. министра культуры



Е.А. Бельшакова



**МИНИСТЕРСТВО
ПРИРОДНЫХ РЕСУРСОВ И ЭКОЛОГИИ
КАМЧАТСКОГО КРАЯ**

Почтовый адрес:
пл. Ленина, д. 1, г. Петропавловск-Камчатский, 683040
Место нахождения:
ул. Ленинградская, 118, г. Петропавловск-Камчатский,
тел. (4152) 42-01-74, факс (4152) 20-12-06
эл. почта: priroda@kamgov.ru

Генеральному директору ООО
«ТриУмВираТ»

С.А. ШУКЛИНУ

01.11.2016 № 09/10 от 31.10.2016

Уважаемый Станислав Александрович!

Министерство природных ресурсов и экологии Камчатского края на Ваш запрос от 31.10.2016 № 09/10 сообщает, что согласно приложенной схеме размещения объекта «Тепломагистраль № 3 от ПНС-3 до ЦТП-327 («зауженный участок）」, в районе проведения инженерных изысканий и разработки проекта планировки и межевания территории по объекту «Тепломагистраль № 3 от ПНС-3 до ЦТП-327 («зауженный участок）」 для нужд ПАО «Камчатскэнерго», расположенного в жилом районе «Совхозные поля» Северного городского планировочного района г. Петропавловска-Камчатского, особо охраняемые природные территории регионального и местного значения отсутствуют.

Министр

В.И. Придун



**МИНИСТЕРСТВО
ПРИРОДНЫХ РЕСУРСОВ И ЭКОЛОГИИ
РОССИЙСКОЙ ФЕДЕРАЦИИ**
(Минприроды России)

ул. Б. Грузинская, д. 4/6, Москва, 125993,
тел. (499) 254-48-00, факс (499) 254-43-10
сайт: www.mnr.gov.ru
e-mail: minpriroda@mnr.gov.ru
телетайп 112242 СФЕН

ООО «ТриУмВираТ»

ул. Дальняя, д. 1,
г. Петропавловск-Камчатский, 683042

20.12.2016 № 12-47/35025
на № _____ от _____

О предоставлении информации

Департамент государственной политики и регулирования в сфере охраны окружающей среды Минприроды России рассмотрел письмо ООО «ТриУмВираТ» от 31.10.2016 № 11/10 о предоставлении информации о наличии особо охраняемых природных территорий федерального значения относительно испрашиваемого объекта и сообщает.

Испрашиваемый объект «Тепломагистраль № 3 от ПНС-3 до ЦТП-327 («зауженный участок）」, расположенный в Петропавловск-Камчатском г.о. Камчатского края, не находится в границах особо охраняемых природных территорий (далее – ООПТ) федерального значения.

Вместе с тем обращаем внимание, что в случае затрагивания указанным объектом природных зон и объектов, имеющих ограничения по использованию и подлежащих особой защите (водные объекты, водоохранные зоны и прибрежные защитные полосы, леса, объекты растительного и животного мира, занесенные в Красные книги и др.), при проектировании и осуществлении работ необходимо руководствоваться положениями Водного кодекса Российской Федерации и Лесного кодекса Российской Федерации, иного законодательства в соответствующей сфере.

По вопросу получения информации о наличии ООПТ регионального и местного значения, а также объектов растительного и животного мира, занесенных в Красную книгу субъектов Российской Федерации, целесообразно обратиться в органы исполнительной власти соответствующего субъекта Российской Федерации.

Заместитель директора Департамента
государственной политики и регулирования
в сфере охраны окружающей среды

В.Б. Степаницкий

Приложение 2
к постановлению администрации
Петропавловск-Камчатского
городского округа
от 02.05.2017 № 900

**Порядок
учета предложений по проекту планировки территории и проекту межевания территории
в составе проекта планировки территории, предназначенных для размещения линейного объекта
«Тепломагистраль № 3 от повысительной насосной станции № 3 (ПНС-3) до центрального
теплового пункта № 327 (ЦТП-327) («зауженный участок») в жилом районе «Совхозные поля»
Северного городского планировочного района», и участия граждан в их обсуждении**

1. Граждане вправе подать свои предложения по проекту планировки территории и проекту межевания территории в составе проекта планировки территории, предназначенных для размещения линейного объекта «Тепломагистраль № 3 от повысительной насосной станции № 3 (ПНС-3) до центрального теплового пункта № 327 (ЦТП-327) («зауженный участок») в жилом районе «Совхозные поля» Северного городского планировочного района и участвовать в обсуждении указанного проекта при проведении публичных слушаний.

2. Предложения по проекту планировки территории и проекту межевания территории в письменном виде с отметкой «публичные слушания» направляются в Управление архитектуры, градостроительства и земельных отношений администрации Петропавловск-Камчатского городского округа до 19.05.2017 (включительно) по адресу: 683000, город Петропавловск-Камчатский, улица Советская, дом 22, кабинет 105, понедельник – четверг с 09⁰⁰ до 17⁰⁰ часов, пятни-

ца с 0900 до 16⁰⁰ часов (перерыв с 13⁰⁰ до 14⁰⁰ часов).

3. при участии в публичных слушаниях граждане обязаны соблюдать порядок проведения публичных слушаний, установленный Решением Городской Думы Петропавловск-Камчатского городского округа от 28.04.2014 № 211-нд «О публичных слушаниях в Петропавловск-Камчатском городском округе».

4. Перед открытием публичных слушаний проводится регистрация участников с указанием фамилии, имени, отчества, места работы или адреса участника публичных слушаний.

5. Председатель публичных слушаний открывает публичные слушания, оглашает вопрос публичных слушаний, порядок и регламент проведения публичных слушаний, указывает инициаторов его проведения. Секретарь ведет протокол публичных слушаний.

6. Время для выступлений определяется регламентом работы публичных слушаний, исходя из количества выступающих.

7. для организации прений председатель публичных

слушаний предоставляет слово участникам публичных слушаний в порядке поступления их предложений.

8. по окончании прений председатель публичных слушаний ставит на голосование каждое предложение, поступившее от участников публичных слушаний. Предложения принимаются простым большинством от числа зарегистрированных участников публичных слушаний.

Предложения, не относящиеся к обсуждаемому вопросу, на голосование не ставятся.

Участники публичных слушаний вправе снять свои предложения и (или) присоединиться к предложениям, выдвинутым другими участниками публичных слушаний.

9. Результаты публичных слушаний принимаются путем открытого голосования простым большинством голосов от числа зарегистрированных участников публичных слушаний.

10. Поступившие предложения подлежат рассмотрению для решения вопроса о необходимости их учета при подготовке окончательного варианта заключения публичных слушаний.

АДМИНИСТРАЦИЯ
ПЕТРОПАВЛОВСК-КАМЧАТСКОГО ГОРОДСКОГО ОКРУГА

ПОСТАНОВЛЕНИЕ

05.05.2017 г. № 964

О внесении изменений в постановление администрации Петропавловск-Камчатского городского округа от 01.11.2013 № 3189 «Об утверждении муниципальной программы «Совершенствование системы муниципального управления Петропавловск-Камчатским городским округом»

В соответствии с Решением Городской Думы Петропавловск-Камчатского городского округа от 25.04.2017 № 556-нд «О внесении изменений в Решение Городской Думы Петропавловск-Камчатского городского округа от 21.11.2016 № 523-нд «О бюджете Петропавловск-Камчатского городского округа на 2017 год и плановый период 2018-2019 годов», пунктом 4.35 Порядка разработки и реализации муниципальных программ Петропавловск-Камчатского городского округа, утвержденного постановлением администрации Петропавловск-Камчатского городского округа от 27.06.2013 № 1840

ПОСТАНОВЛЯЮ:

1. Внести в муниципальную программу «Совершенствование системы муниципального управления Петропавловск-Камчатским городским округом», утвержденную постановлением администрации Петропавловск-Камчатского городского округа от 01.11.2013 № 3189 (далее – программа), следующие изменения:

1.1 строку девятую Паспорта программы изложить в следующей редакции:

«Объемы и источники финансирования программы	Всего 1 544 476,09074 тысяч рублей, из них: федеральный бюджет – 733,43700 тысяч рублей; краевой бюджет – 28 539,30000 тысяч рублей; бюджет Петропавловск-Камчатского городского округа – 1 515 203,35374 тысяч рублей.»;
--	---

1.2 пункт 2.19 изложить в редакции согласно приложению 1;

1.3 раздел 3 изложить в редакции согласно приложению 2;

1.4 подпункт 4.2.7 изложить в редакции согласно приложению 3;

1.5 приложение изложить в редакции согласно приложению 4.

2. Управлению делами администрации Петропавловск-Камчатского городского округа опубликовать настоящее постановление в газете «Град Петра и Павла» и разместить на официальном сайте администрации Петропавловск-Камчатского городского округа в информационно-телекоммуникационной сети «Интернет».

3. Настоящее постановление вступает в силу после дня его официального опубликования.

4. Контроль за исполнением настоящего постановления возложить на заместителя Главы администрации Петропавловск-Камчатского городского округа – руководителя Управления делами администрации Петропавловск-Камчатского городского округа.

*Глава
Петропавловск-Камчатского
городского округа
В.Ю. Иваненко*

Приложение 1
к постановлению администрации
Петропавловск-Камчатского
городского округа
от 05.05.2017 № 964

2.19. Основными показателями планируемых результатов решения поставленных задач для достижения целей настоящей программы являются:

№	Наименование задач	Наименование целевых показателей (индикаторов)	Единица измерения	Значения целевых показателей (индикаторов)	
				до начала реализации программы (2013 год)	в результате реализации программы
Подпрограмма 1: «Развитие и совершенствование информационного общества»					
Цель подпрограммы 1: Формирование необходимых условий для достижения нового уровня информационной открытости, результативности и эффективности управления городским округом за счет применения информационных технологий					
1	Развитие информационной среды в области образования, культуры, в социальной сфере, в сфере управления городским округом	Количество образовательных учреждений, объединенных в единую сеть передачи данных (нарастающим итогом)	единиц	41	52
		Среднее количество учащихся на один персональный компьютер с процессором не ниже Celeron 2 GHz (в год)	человек	13,2	13,2

№	Наименование задач	Наименование целевых показателей (индикаторов)	Единица измерения	Значения целевых показателей (индикаторов)	
				до начала реализации программы (2013 год)	в результате реализации программы
		Количество образовательных учреждений, оснащенных современной компьютерной, проекционной, копировально-множительной техникой (нарастающим итогом)	единиц	80	90
		Количество образовательных учреждений, оснащенных программным и лицензионным обеспечением (нарастающим итогом)	единиц	80	100
		Количество учреждений культуры, объединенных в единую сеть передачи данных (нарастающим итогом)	единиц	11	13
		Количество учреждений культуры, оснащенных современной компьютерной, проекционной, копировально-множительной техникой (нарастающим итогом)	единиц	11	24
		Количество учреждений культуры, оснащенных программным и лицензионным обеспечением (нарастающим итогом)	единиц	11	29
		Количество детей с ограниченными возможностями здоровья, задействованных в проекте дистанционного обучения, посредством использования средств ИКТ (в год)	человек	26	21
		Коэффициент обновления компьютерной, проекционной, копировально-множительной техники органов местного самоуправления городского округа (нарастающим итогом)	процентов	20	90
		Коэффициент утилизации устаревшей проекционной, копировально-множительной техники (нарастающим итогом)	процентов	0	40
		Коэффициент планового обновления программного обеспечения (нарастающим итогом)	процентов	20	100
		Количество сетей Петропавловск-Камчатского городского округа, требующих модернизации	единиц	0	0
		Обеспечение создания единой информационной среды и функционального взаимодействия сетевых устройств организаций посредством модернизации сети Петропавловск-Камчатского городского округа	процентов	0	100
		Обеспечение интеграции автоматизированной системы по исполнению бюджета Петропавловск-Камчатского городского округа с автоматизированной информационной системой «Госзаказ версия 4.0» Камчатского края, а также настройка финансовых контролей	процентов	0	100
		Количество программно-аппаратных комплексов обеспечения информационной безопасности, требующих замены	единиц	0	3
		Обеспечение реализации мер по защите информации в муниципальных информационных системах	процентов	0	100
		Количество информационных систем, требующих закупки лицензий и услуг по техническому сопровождению (в год)	единиц	0	13
		Количество объектов информатизации (выделенных помещений) в отношении которых осуществляются аттестация и периодический контроль (в год)	единиц	0	2
2	Формирование единой информационной среды на территории городского округа и ее интеграция в глобальное информационное пространство посредством координации работ в сфере информатизации муниципальных учреждений	Количество объектов нежилого фонда муниципальной собственности, требующих капитального ремонта	единиц	0	1
		Доля выполненных работ по капитальному ремонту объектов нежилого фонда муниципальной собственности	процентов	0	70
		Количество часов, отведенных для сотрудников органов администрации и учреждений социальной сферы для проведения лекций, стажировок, семинаров и других видов обучения, не сопровождающихся итоговой аттестацией и выдачей документов об образовании и (или) квалификации по использованию ИКТ (в год)	часов	1200	200
		Количество разработанных учебных модулей (в год)	единиц	18	5
		Количество подготовленных и проведенных мероприятий в сфере информационных технологий (далее – ИТ) для популяризации ИТ деятельности администрации городского округа (в год)	единиц	20	4
		Количество сопровождаемых информационных коммуникационных объектов (локальные вычислительные сети, компьютерная, копировально-множительная техника) (в год)	единиц	425	641
		Сопровождение информационных систем (в год)	единиц	25	2
		Обеспечение поставки лицензий на техническое сопровождение информационных систем (в год)	единиц	7	0
		Обеспечение доступа к информационным ресурсам, находящимся в муниципальной корпоративной сети передачи данных учреждений социальной сферы городского округа (в год)	единиц	140	339
		Обеспечение подготовки плоскостного и объемного наглядного материала (масштабной модели (макета), сопровождаемой обобщенной информацией в электронном виде) по инвестиционным площадкам и проектам Петропавловск-Камчатского городского округа для представления на международной выставке Российско-Китайское ЭКСПО	единиц	0	1
		Обеспечение плоскостным и объемным наглядным материалом (масштабной моделью (макетом), сопровождаемой обобщенной информацией в электронном виде) по инвестиционным площадкам и проектам Петропавловск-Камчатского городского округа для представления на международной выставке Российско-Китайское ЭКСПО	процентов	0	100

№	Наименование задач	Наименование целевых показателей (индикаторов)	Единица измерения	Значения целевых показателей (индикаторов)	
				до начала реализации программы (2013 год)	в результате реализации программы
Подпрограмма 2: «Развитие архивного дела»					
Цель подпрограммы 2: Создание благоприятных условий для развития архивного дела Петропавловск-Камчатского городского округа					
1	Содержание материально-технической базы Архива	Количество архивохранилищ, соответствующих нормативным требованиям	единиц	1	2
		Количество архивохранилищ, оборудованных в соответствии с требованиями пожарной безопасности	единиц	0	2
		Сводный коэффициент обновления материально-технической базы архивов	процентов	5	100
		Доля документов, находящихся в нормативных условиях температурно-влажностного режима хранения	процентов	10	100
2	Обеспечение деятельности Архива	Количество документов постоянного хранения Архивного фонда Российской Федерации (в год)	единиц	500	500
		Количество документов по личному составу ликвидированных негосударственных организаций (в год)	единиц	1500	1500
		Доля обработанных списков организаций – источников комплектования архивного фонда Архива	процентов	100	100
		Доля органов местного самоуправления, муниципальных учреждений городского округа, получивших методическую и практическую помощь, от общего числа обратившихся	процентов	100	100
Подпрограмма 3: «Обеспечение деятельности органов администрации Петропавловск-Камчатского городского округа»					
Цель подпрограммы 3: Создание необходимых условий для эффективного функционирования органов администрации Петропавловск-Камчатского городского округа					
1	Обеспечение правовых, кадровых, бухгалтерских, финансово-аналитических, информационных, организационных, материально-технических, хозяйственных условий для осуществления деятельности органов администрации Петропавловск-Камчатского городского округа	Количество штатных единиц, обслуживаемых в рамках кадрового обеспечения органов администрации городского округа и муниципальных учреждений городского округа (в год)	единиц	644,5	579
		Объем исполнения обращений граждан и юридических лиц в службу «одного окна», а также заявлений на оказание муниципальных услуг через службу «одного окна»	процентов	100	100
		Доля зданий, помещений и прилегающей территории, содержащихся в надлежащем состоянии в соответствии с правилами и нормами санитарии, технической и противопожарной безопасности, по отношению к общему количеству	процентов	100	100
		Доля автомобильного транспорта, выпускаемого на линию согласно заявкам и графикам в технически исправном состоянии, по отношению к общему количеству	процентов	100	100
		Количество выпусков печатного издания «Град Петра и Павла» (в год)	единиц	50	55
		Количество официальных пресс-релизов администрации городского округа, направленных в средства массовой информации Петропавловска-Камчатского и размещенных на официальном сайте администрации городского округа (в год)	единиц	259	259
		Количество проведенных пресс-конференций, брифингов, выступлений в средствах массовой информации с участием должностных лиц администрации городского округа (в год)	единиц	700	700
		Исполнение судебных актов по искам о возмещении вреда, причиненного гражданину или юридическому лицу в результате незаконных действий (бездействия) органов местного самоуправления городского округа, предъявленных к исполнению и подлежащих исполнению в отчетном периоде	процентов	100	100
		Доля неисполненных судебных актов по искам о возмещении вреда, причиненного гражданину или юридическому лицу в результате незаконных действий (бездействия) органов местного самоуправления городского округа, предъявленных к исполнению и подлежащих исполнению в отчетном периоде	процентов	0	0
		Аттестация и периодический контроль объектов информатизации (выделенных помещений) (в год)	единиц	2	0
		Участие городского округа в межмуниципальном сотрудничестве (союзы и ассоциации) (в год)	единиц	7	7
		Обеспечение лиц, осуществляющих сбор сведений об объектах сельскохозяйственной переписи, транспортными средствами	процентов	0	100
		Обеспечение лиц, осуществляющих сбор сведений об объектах сельскохозяйственной переписи, услугами связи	процентов	0	100
		Объем исполненных налоговых платежей, сборов и иных платежей	процентов	100	100
		Доля просроченных налоговых платежей, сборов и иных платежей в общем объеме налоговых платежей, сборов и иных платежей	процентов	0	0
		Количество видов презентационной, сувенирной продукции, которой обеспечены органы администрации Петропавловск-Камчатского городского округа для организации мероприятий в честь празднования 275-летия города Петропавловска-Камчатского	единиц	0	3
Обеспечение деятельности органов администрации Петропавловск-Камчатского городского округа по организации мероприятий в честь празднования 275-летия города Петропавловска-Камчатского	процентов	0	100		

№	Наименование задач	Наименование целевых показателей (индикаторов)	Единица измерения	Значения целевых показателей (индикаторов)	
				до начала реализации программы (2013 год)	в результате реализации программы
2	Обеспечение контрольных функций в различных сферах деятельности органов администрации Петропавловск-Камчатского городского округа	Количество контрольных мероприятий (в год)	единиц	0	18
		Доля устраненных финансовых нарушений (доля средств, восстановленных в добровольном порядке проверенными объектами (виновными лицами) и взысканных с виновных лиц руководителями проверенных объектов, по решению судебных органов, восстановленных органами, исполняющими бюджет, в доход бюджетов, а также восстановленной и взысканной (возмещенной) задолженности с поставщиков (подрядчиков) по ранее оплаченным, но непоставленным товарам, невыполненным работам (услугам) для муниципальных нужд)	процентов	0	100
		Обеспечение реализации государственных полномочий Камчатского края по осуществлению регионального государственного жилищного надзора в отношении юридических лиц, индивидуальных предпринимателей и граждан и по проведению проверок при осуществлении лицензионного контроля в отношении юридических лиц, индивидуальных предпринимателей, осуществляющих деятельность по управлению многоквартирными домами на основании лицензии	процентов	0	100
		Количество заседаний административной комиссии при администрации Петропавловск-Камчатского городского округа (в год)	единиц	35	30
		Количество протоколов, рассмотренных административной комиссией при администрации Петропавловск-Камчатского городского округа (в год)	единиц	1357	1000
		Численность муниципальных служащих, застрахованных на случай причинения вреда здоровью, в связи с исполнения ими служебных обязанностей (в год)	человек	11	15
		Объем обеспечения гарантий, предоставляемых муниципальным служащим в части страхования на случай причинения вреда здоровью в связи с исполнения ими служебных обязанностей	процентов	100	100

Приложение 2
к постановлению администрации
Петропавловск-Камчатского
городского округа
от 05.05.2017 № 964

Раздел 3. Ресурсное обеспечение реализации программы

3.1. для наиболее полного и результативного решения поставленных задач необходимо финансирование в размере 1 544 476,09074 тысяч рублей, в том числе по подпрограммам:

3.1.1 Подпрограмма 1 «Развитие и совершенствование информационного общества» – 253 067,45843 тысяч рублей;

3.1.2 Подпрограмма 2 «Развитие архивного дела» – 56 997,48893 тысяч рублей.

3.1.3 Подпрограмма 3 «Обеспечение деятельности органов администрации Петропавловск-Камчатского городского округа» – 1 234 411,14338 тысяч рублей.

3.2. Обеспечение процесса реализации Программы планируются за счет средств федерального, краевого бюджетов и бюджета Петропавловск-Камчатского городского округа.

3.3. Привлечение финансирования из краевого бюджета возможно в рамках реализации:

государственной программы Камчатского края «Управление государственными финансами Камчатского края», утвержденной постановлением Правительства Камчатского края от 22.11.2013 № 511-П;

государственной программы Камчатского края «Информационное общество в Камчатском крае», утвержденной постановлением Правительства Камчатского края от 22.11.2013 № 512-П;

государственной программы Камчатского края «Реализация государственной национальной политики и укрепление гражданского единства в Камчатском крае на 2014-2018 годы», утвержденной постановлением Правительства Камчатского края от 29.11.2013 № 546-П.

3.4. Ресурсное обеспечение программы:

Наименование источника	Объем финансовых средств, тыс. рублей						Описание механизма привлечения, ссылки на соглашения, другие подтверждающие документы
	всего	в том числе по годам					
		2014	2015	2016	2017	2018	
Федеральный бюджет	733,43700	0,00000	0,00000	733,43700	0,00000	0,00000	Согласно примечанию 1
Краевой бюджет	28 539,30000	1 350,00000	0,00000	11 693,10000	10 423,10000	5 073,10000	Согласно примечанию 2
Бюджет Петропавловск-Камчатского городского округа	1 515 203,35374	28 509,62770	404 593,08317	397 635,66016	376 126,13158	308 338,85113	Согласно примечанию 3

Примечания:

1) 2016 год:

Соглашение о предоставлении субвенции органам местного самоуправления муниципальных образований в Камчатском крае на осуществление полномочий по подготовке и проведению Всероссийской сельскохозяйственной переписи в Камчатском крае от 19.05.2016 № 03/150/41-С;

Соглашение о реализации закона Камчатского края о краевом бюджете на текущий финансовый год в части перечисления средств краевого бюджета бюджетам муниципальных образований в Камчатском крае главным распорядителем средств краевого бюджета от 01.12.2016 № 112-С.

2) 2014 год:

Соглашение между Агентством по информатизации и связи Камчатского края и администрацией Петропавловск-Камчатского городского округа о предоставлении субсидии из краевого бюджета бюджету Петропавловск-Камчатского городского округа на финансовое обеспечение расходных обязательств 2014 года по реализации мероприятия 1.6.12. «Развитие систем электронного документооборота (СЭДО) в муниципальных районах (городских округах) в Камчатском крае» государственной программы Камчатского края «Информационное общество в Камчатском крае на 2014-2018 годы» от 07.08.2014 № 10/72-С;

2016 год:

Соглашение между Министерством территориального развития Камчатского края и администрацией Петропавловск-Камчатского городского округа о предоставлении в 2016 году субвенции из краевого бюджета на выполнение государственных полномочий Камчатского края по вопросам создания административных комиссий в целях привлечения к административной ответственности, предусмотренной Законом Камчатского края, от 29.02.2016 № 62.01-05/11-С;

Соглашение о реализации Закона Камчатского края от 01.12.2015 № 710 «О краевом бюджете на 2016 год» от 04.03.2016 № 12-С;

Дополнительное соглашение к соглашению № 12-С от 04.03.2016 о реализации Закона Камчатского края от 01.12.2015 № 710 «О краевом бюджете на 2016 год» от 23.06.2016 № 1/50-С;

Соглашение о предоставлении гранта городскому округу (муниципальному району) Камчатского края в целях содействия и (или) поощрения достижения наилучших значений показателей деятельности органов местного самоуправления городских округов и муниципальных районов в Камчатском крае за счет средств бюджета Камчатского края от 14.09.2016 № 1/91-С.

2017 год:

Соглашение о реализации Закона Камчатского края от 01.12.2015 № 710 «О краевом бюджете на 2016 год» от 04.03.2016 № 12-С;

Дополнительное соглашение к соглашению № 12-С от 04.03.2016 о реализации Закона Камчатского края от 01.12.2015 № 710 «О краевом бюджете на 2016 год» от 23.06.2016 № 1/50-С;

Соглашение о предоставлении гранта городскому округу (муниципальному району) Камчатского края в целях содействия и (или) поощрения достижения наилучших значений показателей деятельности органов местного самоуправления городских округов и муниципальных районов в Камчатском крае за счет средств бюджета Камчатского края от 14.09.2016 № 1/91-С;

Соглашение о предоставлении в 2017 году субвенции из краевого бюджета на выполнение государственных полномочий Камчатского края по вопросам создания административных комиссий в целях привлечения к административной ответственности, предусмотренной Законом Камчатского края, от 19.01.2017 № 62.01-02/3-С;

Соглашение о реализации закона Камчатского края о краевом бюджете на текущий финансовый год в части перечисления средств краевого бюджета бюджетам муниципальным образованиям в Камчатском крае главным распорядителем бюджетных средств краевого бюджета от 20.01.2017 № 3-С.

3) Объем финансирования определяется Управлением делами администрации Петропавловск-Камчатского городского округа в пределах бюджетных ассигнований, предусмотренных решением о бюджете городского округа на соответствующий финансовый год и плановый период.

3.5. Объем бюджетных ассигнований на финансовое обеспечение реализации Программы утверждается решением Городской Думы Петропавловск-Камчатского городского округа о бюджете Петропавловск-Камчатского городского округа по целевой статье расходов бюджета городского округа.

Приложение 3
к постановлению администрации
Петропавловск-Камчатского
городского округа
от 05.05.2017 № 964

4.2.7 Основными показателями эффективности реализации указанных мероприятий в процессе получения планируемых результатов являются:

№	Наименование мероприятия	Наименование целевых показателей (индикаторов)	Единица измерения	Значения целевых показателей (индикаторов)					
				Базовые (2013)	по годам реализации программы				
					2014	2015	2016	2017	2018
Подпрограмма 1 «Развитие и совершенствование информационного общества»									
Цель подпрограммы 1: Формирование необходимых условий для достижения нового уровня информационной открытости, результативности и эффективности управления городским округом за счет применения информационных технологий									
Задача 1: Развитие информационной среды в области образования, культуры, в социальной сфере, в сфере управления городским округом									
1.	Информатизация								
1.1.	Создание условий для развития информационной среды в области образования	Количество образовательных учреждений, объединенных в единую сеть передачи данных (нарастающим итогом)	единиц	41	49	52	52	52	52
		Среднее количество учащихся на один персональный компьютер с процессором не ниже Celeron 2 GHz (в год)	человек	13,2	13,2	13,2	13,2	13,2	13,2
		Количество образовательных учреждений, оснащенных современной компьютерной, проекционной, копировально-множительной техникой (нарастающим итогом)	единиц	80	88	88	90	90	90
		Количество образовательных учреждений, оснащенных программным и лицензионным обеспечением (нарастающим итогом)	единиц	80	90	94	94	97	100
1.2.	Создание открытых информационных систем в учреждениях культуры городского округа	Количество учреждений культуры, объединенных в единую сеть передачи данных (нарастающим итогом)	единиц	11	13	13	13	13	13
		Количество учреждений культуры, оснащенных современной компьютерной, проекционной, копировально-множительной техникой (нарастающим итогом)	единиц	11	19	24	24	24	24
		Количество учреждений культуры, оснащенных программным и лицензионным обеспечением (нарастающим итогом)	единиц	11	20	26	26	28	29
1.3.	Создание условий для формирования информационной системы статистического учета и мониторинга социальной поддержки населения городского округа; обучение и социальная реабилитация детей с ограниченными возможностями здоровья	Количество детей с ограниченными возможностями здоровья, задействованных в проекте дистанционного обучения, посредством использования средств ИКТ (в год)	человек	26	21	21	21	21	21
1.4.	Информатизация управления городским округом	Коэффициент обновления компьютерной, проекционной, копировально-множительной техники органов местного самоуправления городского округа (нарастающим итогом)	процентов	20	20	50	50	70	90
		Коэффициент утилизации устаревшей проекционной, копировально-множительной техники (нарастающим итогом)	процентов	0	0	40	40	40	40
		Коэффициент планового обновления программного обеспечения (нарастающим итогом)	процентов	20	20	40	60	80	100
		Количество сетей Петропавловск-Камчатского городского округа, требующих модернизации	единиц	0	0	0	1	0	0
		Обеспечение создания единой информационной среды и функционального взаимодействия сетевых устройств организаций посредством модернизации сети Петропавловск-Камчатского городского округа	процентов	0	0	0	100	0	0
		Обеспечение интеграции автоматизированной системы по исполнению бюджета Петропавловск-Камчатского городского округа с автоматизированной информационной системой «Госзаказ версия 4.0» Камчатского края, а также настройка финансовых контролей	процентов	0	0	0	100	0	0
		Количество программно-аппаратных комплексов обеспечения информационной безопасности, требующих замены	единиц	0	0	0	0	3	0
		Обеспечение реализации мер по защите информации в муниципальных информационных системах	процентов	0	0	0	0	100	0
		Количество информационных систем, требующих закупки лицензий и услуг по техническому сопровождению (в год)	единиц	0	0	0	0	13	13
		Количество объектов информатизации (выделенных помещений) в отношении которых осуществляются аттестация и периодический контроль (в год)	единиц	0	0	0	0	2	2
Задача 2: Формирование единой информационной среды на территории городского округа и ее интеграция в глобальное информационное пространство посредством координации работ в сфере информатизации муниципальных учреждений									
2.1.	Содержание, капитальный, текущий ремонт объектов нежилого фонда муниципальной собственности	Количество объектов нежилого фонда муниципальной собственности, требующих капитального ремонта	единиц	0	0	1	1	0	0
		Доля выполненных работ по капитальному ремонту объектов нежилого фонда муниципальной собственности	процентов	0	0	30	70	0	0

№	Наименование мероприятия	Наименование целевых показателей (индикаторов)	Единица измерения	Значения целевых показателей (индикаторов)					
				Базовые (2013)	по годам реализации программы				
					2014	2015	2016	2017	2018
2.2.	Обеспечение реализации муниципальных услуг и функций, в том числе по выполнению государственных полномочий Камчатского края (содержание муниципальных учреждений городского округа)	Количество часов, отведенных для сотрудников органов администрации и учреждений социальной сферы для проведения лекций, стажировок, семинаров и других видов обучения, не сопровождающихся итоговой аттестацией и выдачей документов об образовании и (или) квалификации по использованию ИКТ (в год)	часов	1200	0	1200	872	200	0
		Количество разработанных учебных модулей (в год)	единиц	18	0	18	18	5	0
		Количество подготовленных и проведенных мероприятий в сфере информационных технологий (далее – ИТ) для популяризации ИТ деятельности администрации городского округа (в год)	единиц	20	0	20	20	4	0
		Количество сопровождаемых информационных коммуникационных объектов (локальные вычислительные сети, компьютерная, копировально-множительная техника) (в год)	единиц	425	0	945	984	641	0
		Сопровождение информационных систем (в год)	единиц	25	0	32	33	2	0
		Обеспечение поставки лицензий на техническое сопровождение информационных систем (в год)	единиц	7	0	13	13	0	0
		Обеспечение доступа к информационным ресурсам, находящимся в муниципальной корпоративной сети передачи данных учреждений социальной сферы городского округа (в год)	единиц	140	0	125	255	339	0
2.3.	Организация муниципальных мероприятий (смотри, конкурсы, фестивали, выставки, ярмарки, семинары, круглые столы, соревнования, праздничные мероприятия, гуляния, субботники, учения, чествование и т.п.)	Обеспечение подготовки плоскостного и объемного наглядного материала (масштабной модели (макета), сопровождаемой обобщенной информацией в электронном виде) по инвестиционным площадкам и проектам Петропавловск-Камчатского городского округа для представления на международной выставке Российско-Китайское ЭКСПО	единиц	0	0	1	0	0	0
		Обеспечение плоскостным и объемным наглядным материалом (масштабной моделью (макетом), сопровождаемой обобщенной информацией в электронном виде) по инвестиционным площадкам и проектам Петропавловск-Камчатского городского округа для представления на международной выставке Российско-Китайское ЭКСПО	процентов	0	0	100	0	0	0

Приложение
 к муниципальной программе
 «Совершенствование системы
 муниципального управления
 Петропавловск-Камчатским городским округом»,
 утвержденной постановлением администрации
 Петропавловск-Камчатского городского округа
 от 01.11.2013 № 3189

**Перечень
 мероприятий муниципальной программы
 «Совершенствование системы муниципального управления
 Петропавловск-Камчатским городским округом»**

№ пункта	Наименование мероприятия	Код целевой статьи расходов бюджета	Срок реализации	Объем финансирования (тыс. рублей),				Исполнители	Главные распорядители бюджетных средств
				Всего	в том числе по источникам финансирования				
					федеральный бюджет	краевой бюджет	бюджет городского округа		
ВСЕГО по ПРОГРАММЕ:			2014-2018, в том числе по годам:	1 544 476.09074	733.43700	28 539.30000	1 515 203.35374	0.00000	Управление делами администрации Петропавловск-Камчатского городского округа (далее – Управление делами), администрация Петропавловск-Камчатского городского округа (далее – администрация), Контрольное управление администрации Петропавловск-Камчатского городского округа (далее – Контрольное управление), Управление по обеспечению безопасности жизнедеятельности населения
		2014	29 859.62770	0.00000	1 350.00000	28 509.62770	0.00000		
		2015	404 593.08317	0.00000	0.00000	404 593.08317	0.00000		
		2016	410 062.19716	733.43700	11 693.10000	397 635.66016	0.00000		
		2017	386 549.23158	0.00000	10 423.10000	376 126.13158	0.00000		
		2018	313 411.95113	0.00000	5 073.10000	308 338.85113	0.00000		

№ пункта	Наименование мероприятия	Код целевой статьи расходов бюджета	Срок реализации	Объем финансирования (тыс. рублей),				Исполнители	Главные распорядители бюджетных средств	
				Всего	в том числе по источникам финансирования					
					федеральный бюджет	краевой бюджет	бюджет городского округа			внебюджетные источники
									населения администрации Петропавловск-Камчатского городского округа (далее – Управление по обеспечению безопасности жизнедеятельности населения), муниципальное автономное учреждение «Ресурсный центр Петропавловск-Камчатского городского округа» (далее – МАУ «Ресурсный центр»), муниципальное казенное учреждение «Петропавловск-Камчатский городской архив» (далее – МКУ «Городской архив»)	
	ПРОГРАММНЫЕ МЕРОПРИЯТИЯ:		2014-2018, в том числе по годам:	1 544 476.09074	733.43700	28 539.30000	1 515 203.35374	0.00000	Управление делами, администрация, Контрольное управление, Управление по обеспечению безопасности жизнедеятельности населения, МАУ «Ресурсный центр», МКУ «Городской архив»	Управление делами, администрация, Контрольное управление, Управление по обеспечению безопасности жизнедеятельности населения
			2014	29 859.62770	0.00000	1 350.00000	28 509.62770	0.00000		
			2015	404 593.08317	0.00000	0.00000	404 593.08317	0.00000		
			2016	410 062.19716	733.43700	11 693.10000	397 635.66016	0.00000		
			2017	386 549.23158	0.00000	10 423.10000	376 126.13158	0.00000		
			2018	313 411.95113	0.00000	5 073.10000	308 338.85113	0.00000		
Подпрограмма 1. Развитие и совершенствование информационного общества										
	ВСЕГО по ПОДПРОГРАММЕ 1:		2014-2018, в том числе по годам:	253 067.45843	0.00000	3 700.00000	249 367.45843	0.00000	Управление делами, МАУ «Ресурсный центр»	Управление делами
			2014	23 602.81412	0.00000	1 350.00000	22 252.81412	0.00000		
			2015	71 833.96522	0.00000	0.00000	71 833.96522	0.00000		
			2016	78 741.31659	0.00000	2 000.00000	76 741.31659	0.00000		
			2017	62 518.51529	0.00000	350.00000	62 168.51529	0.00000		
			2018	16 370.84721	0.00000	0.00000	16 370.84721	0.00000		
	ПРОГРАММНЫЕ МЕРОПРИЯТИЯ:		2014-2018, в том числе по годам:	253 067.45843	0.00000	3 700.00000	249 367.45843	0.00000	Управление делами, МАУ «Ресурсный центр»	Управление делами
			2014	23 602.81412	0.00000	1 350.00000	22 252.81412	0.00000		
			2015	71 833.96522	0.00000	0.00000	71 833.96522	0.00000		
			2016	78 741.31659	0.00000	2 000.00000	76 741.31659	0.00000		
			2017	62 518.51529	0.00000	350.00000	62 168.51529	0.00000		
			2018	16 370.84721	0.00000	0.00000	16 370.84721	0.00000		
Цель подпрограммы 1: Формирование необходимых условий для достижения нового уровня информационной открытости, результативности и эффективности управления городским округом за счет применения информационных технологий										
Задача 1. Развитие информационной среды в области образования, культуры, в социальной сфере, в сфере управления городским округом										
	ВСЕГО по ЗАДАЧЕ 1:		2014-2018, в том числе по годам:	145 119.36026	0.00000	3 700.00000	141 419.36026	0.00000	Управление делами	Управление делами
			2014	23 602.81412	0.00000	1 350.00000	22 252.81412	0.00000		
			2015	16 756.53824	0.00000	0.00000	16 756.53824	0.00000		
			2016	32 112.91500	0.00000	2 000.00000	30 112.91500	0.00000		
			2017	56 276.24569	0.00000	350.00000	55 926.24569	0.00000		
			2018	16 370.84721	0.00000	0.00000	16 370.84721	0.00000		

№ пункта	Наименование мероприятия	Код целевой статьи расходов бюджета	Срок реализации	Объем финансирования (тыс. рублей),				Исполнители	Главные распорядители бюджетных средств	
				Всего	в том числе по источникам финансирования					
					федеральный бюджет	краевой бюджет	бюджет городского округа			внебюджетные источники
ПРОГРАММНЫЕ МЕРОПРИЯТИЯ:			2014-2018, в том числе по годам:	145 119.36026	0.00000	3 700.00000	141 419.36026	0.00000	Управление делами	Управление делами
		2014	23 602.81412	0.00000	1 350.00000	22 252.81412	0.00000			
		2015	16 756.53824	0.00000	0.00000	16 756.53824	0.00000			
		2016	32 112.91500	0.00000	2 000.00000	30 112.91500	0.00000			
		2017	56 276.24569	0.00000	350.00000	55 926.24569	0.00000			
		2018	16 370.84721	0.00000	0.00000	16 370.84721	0.00000			
программные мероприятия										
1.1	ОСНОВНОЕ МЕРОПРИЯТИЕ: Информатизация		2014-2018, в том числе по годам:	145 119.36026	0.00000	3 700.00000	141 419.36026	0.00000	Управление делами	Управление делами
		2014	23 602.81412	0.00000	1 350.00000	22 252.81412	0.00000			
		09 1 6700	2015	16 756.53824	0.00000	0.00000	16 756.53824	0.00000		
		0916767000	2016	32 112.91500	0.00000	2 000.00000	30 112.91500	0.00000		
		0916767000	2017	56 276.24569	0.00000	350.00000	55 926.24569	0.00000		
		0916767000	2018	16 370.84721	0.00000	0.00000	16 370.84721	0.00000		
1.1.1	ПОДМЕРОПРИЯТИЕ: Создание условий для развития информационной среды в области образования		2014-2018, в том числе по годам:	11 329.00460	0.00000	0.00000	11 329.00460	0.00000	Управление делами	Управление делами
		0917649 0917650 0917651 0917652	2014	7 678.37916	0.00000	0.00000	7 678.37916	0.00000		
		09 1 6702	2015	1 566.42871	0.00000	0.00000	1 566.42871	0.00000		
		0916767020	2016	684.19673	0.00000	0.00000	684.19673	0.00000		
		0916767020	2017	700.00000	0.00000	0.00000	700.00000	0.00000		
		0916767020	2018	700.00000	0.00000	0.00000	700.00000	0.00000		
1.1.2	ПОДМЕРОПРИЯТИЕ: Создание открытых информационных систем в учреждениях культуры городского округа		2014-2018, в том числе по годам:	5 282.39697	0.00000	0.00000	5 282.39697	0.00000	Управление делами	Управление делами
		0917653 0917654	2014	1 348.34921	0.00000	0.00000	1 348.34921	0.00000		
		09 1 6703	2015	934.04776	0.00000	0.00000	934.04776	0.00000		
		0916767030	2017	1 500.00000	0.00000	0.00000	1 500.00000	0.00000		
		0916767030	2018	1 500.00000	0.00000	0.00000	1 500.00000	0.00000		
1.1.3	ПОДМЕРОПРИЯТИЕ: Создание условий для формирования информационной системы статистического учета и мониторинга социальной поддержки населения городского округа; обучение и социальная реабилитация детей с ограниченными возможностями здоровья		2014-2018, в том числе по годам:	4 447.99105	0.00000	0.00000	4 447.99105	0.00000	Управление делами	Управление делами
		0917655 0917656	2014	1 468.88680	0.00000	0.00000	1 468.88680	0.00000		
		09 1 6704	2015	1 012.74100	0.00000	0.00000	1 012.74100	0.00000		
		0916767040	2016	388.49989	0.00000	0.00000	388.49989	0.00000		
		0916767040	2017	877.86336	0.00000	0.00000	877.86336	0.00000		
		0916767040	2018	700.00000	0.00000	0.00000	700.00000	0.00000		
1.1.4	ПОДМЕРОПРИЯТИЕ: Информатизация управления городским округом		2014-2018, в том числе по годам:	124 059.96764	0.00000	3 700.00000	120 359.96764	0.00000	Управление делами	Управление делами
		0917657 0917658 0917659 0917660 0917661 0917662 0917663 0917664 0917665 0917666 0917668 0917670 0917671 9904006	2014	13 107.19895	0.00000	1 350.00000	11 757.19895	0.00000		
		09 1 6705	2015	13 243.32077	0.00000	0.00000	13 243.32077	0.00000		
		0916767050 0916740030	2016	31 040.21838	0.00000	2 000.00000	29 040.21838	0.00000		
		0916767050	2017	53 198.38233	0.00000	350.00000	52 848.38233	0.00000		
		0916767050	2018	13 470.84721	0.00000	0.00000	13 470.84721	0.00000		

№ пункта	Наименование мероприятия	Код целевой статьи расходов бюджета	Срок реализации	Объем финансирования (тыс. рублей),				Исполнители	Главные распорядители бюджетных средств	
				Всего	в том числе по источникам финансирования					
					федеральный бюджет	краевой бюджет	бюджет городского округа			внебюджетные источники
Задача 2. Формирование единой информационной среды на территории городского округа и ее интеграция в глобальное информационное пространство посредством координации работ в сфере информатизации муниципальных учреждений										
ВСЕГО по ЗАДАЧЕ 2:			2015-2018, в том числе по годам:	107 948.09817	0.00000	0.00000	107 948.09817	0.00000	МАУ «Ресурсный центр»	Управление делами
			2015	55 077.42698	0.00000	0.00000	55 077.42698	0.00000		
			2016	46 628.40159	0.00000	0.00000	46 628.40159	0.00000		
			2017	6 242.26960	0.00000	0.00000	6 242.26960	0.00000		
			2018	0.00000	0.00000	0.00000	0.00000	0.00000		
ПРОГРАММНЫЕ МЕРОПРИЯТИЯ:			2015-2018, в том числе по годам:	107 948.09817	0.00000	0.00000	107 948.09817	0.00000	МАУ «Ресурсный центр»	Управление делами
			2015	55 077.42698	0.00000	0.00000	55 077.42698	0.00000		
			2016	46 628.40159	0.00000	0.00000	46 628.40159	0.00000		
			2017	6 242.26960	0.00000	0.00000	6 242.26960	0.00000		
			2018	0.00000	0.00000	0.00000	0.00000	0.00000		
программные мероприятия										
1.2	ОСНОВНОЕ МЕРОПРИЯТИЕ: Содержание, капитальный, текущий ремонт объектов нежилого фонда муниципальной собственности		2015-2017, в том числе по годам:	15 372.01598	0.00000	0.00000	15 372.01598	0.00000	МАУ «Ресурсный центр»	Управление делами
		09 1 0800	2015	7 995.70398	0.00000	0.00000	7 995.70398	0.00000		
		0910808000	2016	7 376.31200	0.00000	0.00000	7 376.31200	0.00000		
1.3	ОСНОВНОЕ МЕРОПРИЯТИЕ: Обеспечение реализации муниципальных услуг и функций, в том числе по выполнению государственных полномочий Камчатского края (содержание муниципальных учреждений городского округа)		2015-2018, в том числе по годам:	88 596.08219	0.00000	0.00000	88 596.08219	0.00000	МАУ «Ресурсный центр»	Управление делами
		09 1 1500	2015	43 101.72300	0.00000	0.00000	43 101.72300	0.00000		
		0911515000	2016	39 252.08959	0.00000	0.00000	39 252.08959	0.00000		
		0911515000	2017	6 242.26960	0.00000	0.00000	6 242.26960	0.00000		
1.4	ОСНОВНОЕ МЕРОПРИЯТИЕ: Организация муниципальных мероприятий (смотры, конкурсы, фестивали, выставки, ярмарки, семинары, круглые столы, соревнования, праздничные мероприятия, гуляния, субботники, учения, чествование и т.п.)		2015, в том числе по годам:	3 980.00000	0.00000	0.00000	3 980.00000	0.00000	МАУ «Ресурсный центр»	Управление делами
		09 1 2600	2015	3 980.00000	0.00000	0.00000	3 980.00000	0.00000		
Подпрограмма 2. Развитие архивного дела										
ВСЕГО по ПОДПРОГРАММЕ 2:			2014-2018, в том числе по годам:	56 997.48893	0.00000	6.70000	56 990.78893	0.00000	Управление делами, МКУ «Городской архив»	Управление делами
			2014	6 256.81358	0.00000	0.00000	6 256.81358	0.00000		
			2015	16 395.01252	0.00000	0.00000	16 395.01252	0.00000		
			2016	11 353.33483	0.00000	6.70000	11 346.63483	0.00000		
			2017	11 501.84900	0.00000	0.00000	11 501.84900	0.00000		
			2018	11 490.47900	0.00000	0.00000	11 490.47900	0.00000		
ПРОГРАММНЫЕ МЕРОПРИЯТИЯ:			2014-2018, в том числе по годам:	56 997.48893	0.00000	6.70000	56 990.78893	0.00000	Управление делами, МКУ «Городской архив»	Управление делами
			2014	6 256.81358	0.00000	0.00000	6 256.81358	0.00000		
			2015	16 395.01252	0.00000	0.00000	16 395.01252	0.00000		
			2016	11 353.33483	0.00000	6.70000	11 346.63483	0.00000		
			2017	11 501.84900	0.00000	0.00000	11 501.84900	0.00000		
			2018	11 490.47900	0.00000	0.00000	11 490.47900	0.00000		
Цель подпрограммы 2: Создание благоприятных условий для развития архивного дела Петропавловск-Камчатского городского округа										
Задача 1. Содержание материально-технической базы Архива										
ВСЕГО по ЗАДАЧЕ 1:			2014-2015, в том числе по годам:	11 990.13260	0.00000	0.00000	11 990.13260	0.00000	Управление делами	Управление делами
			2014	6 256.81358	0.00000	0.00000	6 256.81358	0.00000		
			2015	5 733.31902	0.00000	0.00000	5 733.31902	0.00000		
ПРОГРАММНЫЕ МЕРОПРИЯТИЯ:			2014-2015, в том числе по годам:	11 990.13260	0.00000	0.00000	11 990.13260	0.00000	Управление делами	Управление делами
			2014	6 256.81358	0.00000	0.00000	6 256.81358	0.00000		
			2015	5 733.31902	0.00000	0.00000	5 733.31902	0.00000		

№ пункта	Наименование мероприятия	Код целевой статьи расходов бюджета	Срок реализации	Объем финансирования (тыс. рублей),				Исполнители	Главные распорядители бюджетных средств	
				Всего	в том числе по источникам финансирования					
					федеральный бюджет	краевой бюджет	бюджет городского округа			внебюджетные источники
программные мероприятия										
2.1	ОСНОВНОЕ МЕРОПРИЯТИЕ: Содержание, капитальный, текущий ремонт объектов нежилого фонда муниципальной собственности		2014, в том числе по годам:	6 256.81358	0.00000	0.00000	6 256.81358	0.00000	Управление делами	Управление делами
			2014	6 256.81358	0.00000	0.00000	6 256.81358	0.00000		
2.1.1	ПОДМЕРОПРИЯТИЕ: Капитальный ремонт помещений архивохранилищ Архива		2014, в том числе по годам:	6 256.81358	0.00000	0.00000	6 256.81358	0.00000	Управление делами	Управление делами
		09 2 7692	2014	6 256.81358	0.00000	0.00000	6 256.81358	0.00000		
2.2	ОСНОВНОЕ МЕРОПРИЯТИЕ: Приобретение в муниципальную собственность и установка объектов движимого имущества		2015, в том числе по годам:	5 733.31902	0.00000	0.00000	5 733.31902	0.00000	Управление делами	Управление делами
		09 2 1200	2015	5 733.31902	0.00000	0.00000	5 733.31902	0.00000		
2.2.1	ПОДМЕРОПРИЯТИЕ: Совершенствование материально-технической базы Архива (приобретение специального оборудования, технических средств, мебели, стеллажей и их установка)		2015, в том числе по годам:	5 733.31902	0.00000	0.00000	5 733.31902	0.00000	Управление делами	Управление делами
		09 2 1201	2015	5 733.31902	0.00000	0.00000	5 733.31902	0.00000		
Задача 2. Обеспечение деятельности Архива										
ВСЕГО по ЗАДАЧЕ 2:			2015-2018, в том числе по годам:	45 007.35633	0.00000	6.70000	45 000.65633	0.00000	МКУ «Городской архив»	Управление делами
			2015	10 661.69350	0.00000	0.00000	10 661.69350	0.00000		
			2016	11 353.33483	0.00000	6.70000	11 346.63483	0.00000		
			2017	11 501.84900	0.00000	0.00000	11 501.84900	0.00000		
			2018	11 490.47900	0.00000	0.00000	11 490.47900	0.00000		
ПРОГРАММНЫЕ МЕРОПРИЯТИЯ:			2015-2018, в том числе по годам:	45 007.35633	0.00000	6.70000	45 000.65633	0.00000	МКУ «Городской архив»	Управление делами
			2015	10 661.69350	0.00000	0.00000	10 661.69350	0.00000		
			2016	11 353.33483	0.00000	6.70000	11 346.63483	0.00000		
			2017	11 501.84900	0.00000	0.00000	11 501.84900	0.00000		
			2018	11 490.47900	0.00000	0.00000	11 490.47900	0.00000		
программные мероприятия										
2.3	ОСНОВНОЕ МЕРОПРИЯТИЕ: Обеспечение реализации муниципальных услуг и функций, в том числе по выполнению государственных полномочий Камчатского края (содержание муниципальных учреждений городского округа)		2015-2018, в том числе по годам:	45 007.35633	0.00000	6.70000	45 000.65633	0.00000	МКУ «Городской архив»	Управление делами
		09 2 1500	2015	10 661.69350	0.00000	0.00000	10 661.69350	0.00000		
		0921515000 0921540040	2016	11 353.33483	0.00000	6.70000	11 346.63483	0.00000		
		0921515000	2017	11 501.84900	0.00000	0.00000	11 501.84900	0.00000		
		0921515000	2018	11 490.47900	0.00000	0.00000	11 490.47900	0.00000		
Подпрограмма 3. Обеспечение деятельности органов администрации Петропавловск-Камчатского городского округа										
ВСЕГО по ПОДПРОГРАММЕ 3:			2015-2018, в том числе по годам:	1 234 411.14338	733.43700	24 832.60000	1 208 845.10638	0.00000	Управление делами, администрация, Контрольное управление, Управление по обеспечению безопасности жизнедеятельности населения	Управление делами, администрация, Контрольное управление, Управление по обеспечению безопасности жизнедеятельности населения
			2015	316 364.10543	0.00000	0.00000	316 364.10543	0.00000		
			2016	319 967.54574	733.43700	9 686.40000	309 547.70874	0.00000		
			2017	312 528.86729	0.00000	10 073.10000	302 455.76729	0.00000		
			2018	285 550.62492	0.00000	5 073.10000	280 477.52492	0.00000		
ПРОГРАММНЫЕ МЕРОПРИЯТИЯ:			2015-2018, в том числе по годам:	1 234 411.14338	733.43700	24 832.60000	1 208 845.10638	0.00000	Управление делами, администрация, Контрольное управление, Управление по обеспечению безопасности жизнедеятельности населения	Управление делами, администрация, Контрольное управление, Управление по обеспечению безопасности жизнедеятельности населения
			2015	316 364.10543	0.00000	0.00000	316 364.10543	0.00000		
			2016	319 967.54574	733.43700	9 686.40000	309 547.70874	0.00000		
			2017	312 528.86729	0.00000	10 073.10000	302 455.76729	0.00000		
			2018	285 550.62492	0.00000	5 073.10000	280 477.52492	0.00000		

№ пункта	Наименование мероприятия	Код целевой статьи расходов бюджета	Срок реализации	Объем финансирования (тыс. рублей),				Исполнители	Главные распорядители бюджетных средств		
				Всего	в том числе по источникам финансирования						
					федеральный бюджет	краевой бюджет	бюджет городского округа			внебюджетные источники	
Цель подпрограммы 3: Создание необходимых условий для эффективного функционирования органов администрации Петропавловск-Камчатского городского округа											
Задача 1. Обеспечение правовых, кадровых, бухгалтерских, финансово-аналитических, информационных, организационных, материально-технических, хозяйственных условий для осуществления деятельности органов администрации Петропавловск-Камчатского городского округа											
ВСЕГО по ЗАДАЧЕ 1:			2015-2018, в том числе по годам:	1 124 396.99920	733.43700	13 156.30000	1 110 507.26220	0.00000	Управление делами, администрация, Управление по обеспечению безопасности жизнедеятельности населения	Управление делами, администрация, Управление по обеспечению безопасности жизнедеятельности населения	
			2015	314 574.48516	0.00000	0.00000	314 574.48516	0.00000			
			2016	287 038.46683	733.43700	8 156.30000	278 148.72983	0.00000			
			2017	275 682.93629	0.00000	5 000.00000	270 682.93629	0.00000			
			2018	247 101.11092	0.00000	0.00000	247 101.11092	0.00000			
ПРОГРАММНЫЕ МЕРОПРИЯТИЯ:			2015-2018, в том числе по годам:	1 124 396.99920	733.43700	13 156.30000	1 110 507.26220	0.00000	Управление делами, администрация, Управление по обеспечению безопасности жизнедеятельности населения	Управление делами, администрация, Управление по обеспечению безопасности жизнедеятельности населения	
			2015	314 574.48516	0.00000	0.00000	314 574.48516	0.00000			
			2016	287 038.46683	733.43700	8 156.30000	278 148.72983	0.00000			
			2017	275 682.93629	0.00000	5 000.00000	270 682.93629	0.00000			
			2018	247 101.11092	0.00000	0.00000	247 101.11092	0.00000			
программные мероприятия											
3.1.	ОСНОВНОЕ МЕРОПРИЯТИЕ: Обеспечение исполнения мероприятий программ и полномочий органов администрации городского округа, в том числе выполнение государственных полномочий Камчатского края (содержание органов администрации городского округа)		2015-2018, в том числе по годам:	965 342.72413	0.00000	13 156.30000	952 186.42413	0.00000	Управление делами, администрация, Управление по обеспечению безопасности жизнедеятельности населения	Управление делами, администрация, Управление по обеспечению безопасности жизнедеятельности населения	
		09 3 1600	2015	249 089.20065	0.00000	0.00000	249 089.20065	0.00000			
		0931616000	2016	234 273.30244	0.00000	8 156.30000	226 117.00244	0.00000			
		0931616000	2017	254 815.62951	0.00000	5 000.00000	249 815.62951	0.00000			
		0931616000	2018	227 164.59153	0.00000	0.00000	227 164.59153	0.00000	Управление делами	Управление делами	
			2015-2018, в том числе по годам:	866 301.72372	0.00000	13 156.30000	853 145.42372	0.00000			
		09 3 1600	2015	202 896.94200	0.00000	0.00000	202 896.94200	0.00000			
		0931616000	2016	213 813.78268	0.00000	8 156.30000	205 657.48268	0.00000			
		0931616000	2017	238 150.65851	0.00000	5 000.00000	233 150.65851	0.00000	Администрация	Администрация	
		0931616000	2018	211 440.34053	0.00000	0.00000	211 440.34053	0.00000			
			2015-2018, в том числе по годам:	98 206.33667	0.00000	0.00000	98 206.33667	0.00000			
		09 3 1600	2015	45 357.59491	0.00000	0.00000	45 357.59491	0.00000			
		0931616000	2016	20 459.51976	0.00000	0.00000	20 459.51976	0.00000	Управление по обеспечению безопасности жизнедеятельности населения	Управление по обеспечению безопасности жизнедеятельности населения	
		0931616000	2017	16 664.97100	0.00000	0.00000	16 664.97100	0.00000			
		0931616000	2018	15 724.25100	0.00000	0.00000	15 724.25100	0.00000			
			2015, в том числе по годам:	834.66374	0.00000	0.00000	834.66374	0.00000			
		09 3 1600	2015	834.66374	0.00000	0.00000	834.66374	0.00000			
3.1.1		ПОДМЕРОПРИЯТИЕ: Обеспечение деятельности органов администрации Петропавловск-Камчатского городского округа в части исполнения функций муниципальной службы		2015-2018, в том числе по годам:	419 681.63272	0.00000	0.00000	419 681.63272	0.00000	Управление делами, администрация, Управление по обеспечению безопасности жизнедеятельности населения	Управление делами, администрация, Управление по обеспечению безопасности жизнедеятельности населения
			09 3 1601	2015	135 114.26979	0.00000	0.00000	135 114.26979	0.00000		
			0931616010	2016	93 333.19493	0.00000	0.00000	93 333.19493	0.00000		
	0931616010		2017	96 623.04600	0.00000	0.00000	96 623.04600	0.00000			
	0931616010		2018	94 611.12200	0.00000	0.00000	94 611.12200	0.00000	Управление делами	Управление делами	
			2015-2018, в том числе по годам:	334 357.27017	0.00000	0.00000	334 357.27017	0.00000			
	09 3 1601		2015	92 882.03775	0.00000	0.00000	92 882.03775	0.00000			
	0931616010		2016	77 289.11842	0.00000	0.00000	77 289.11842	0.00000			
	0931616010		2017	82 628.65900	0.00000	0.00000	82 628.65900	0.00000	Администрация	Администрация	
	0931616010		2018	81 557.45500	0.00000	0.00000	81 557.45500	0.00000			
			2015-2018, в том числе по годам:	84 557.01581	0.00000	0.00000	84 557.01581	0.00000			
	09 3 1601		2015	41 464.88530	0.00000	0.00000	41 464.88530	0.00000			
	0931616010		2016	16 044.07651	0.00000	0.00000	16 044.07651	0.00000	Управление по обеспечению безопасности жизнедеятельности населения	Управление по обеспечению безопасности жизнедеятельности населения	
	0931616010		2017	13 994.38700	0.00000	0.00000	13 994.38700	0.00000			
	0931616010		2018	13 053.66700	0.00000	0.00000	13 053.66700	0.00000			
			2015, в том числе по годам:	767.34674	0.00000	0.00000	767.34674	0.00000			
	09 3 1601		2015	767.34674	0.00000	0.00000	767.34674	0.00000			

№ пункта	Наименование мероприятия	Код целевой статьи расходов бюджета	Срок реализации	Объем финансирования (тыс. рублей),				Исполнители	Главные распорядители бюджетных средств	
				Всего	в том числе по источникам финансирования					
					федеральный бюджет	краевой бюджет	бюджет городского округа			внебюджетные источники
3.1.2	ПОДМЕРОПРИЯТИЕ: Глава администрации Петропавловск-Камчатского городского округа (исполнительно-распорядительного органа муниципального образования)		2015-2016, в том числе по годам:	6 173.05341	0.00000	0.00000	6 173.05341	0.00000	Администрация	Администрация
		09 3 1608	2015	2 307.95925	0.00000	0.00000	2 307.95925	0.00000		
		0931616080	2016	3 865.09416	0.00000	0.00000	3 865.09416	0.00000		
3.1.3	ПОДМЕРОПРИЯТИЕ: Обеспечение деятельности органов администрации Петропавловск-Камчатского городского округа в части исполнения функций, не связанных с муниципальной службой		2015-2018, в том числе по годам:	91 583.58447	0.00000	3 156.30000	88 427.28447	0.00000	Управление делами, администрация, Управление по обеспечению безопасности жизнедеятельности населения	Управление делами, администрация, Управление по обеспечению безопасности жизнедеятельности населения
		09 3 1602	2015	15 838.83088	0.00000	0.00000	15 838.83088	0.00000		
		0931616020	2016	19 323.15559	0.00000	3 156.30000	16 166.85559	0.00000		
		0931616020	2017	34 398.27800	0.00000	0.00000	34 398.27800	0.00000		
		0931616020	2018	22 023.32000	0.00000	0.00000	22 023.32000	0.00000	Управление делами	Управление делами
			2015-2018, в том числе по годам:	84 212.59756	0.00000	3 156.30000	81 056.29756	0.00000		
		09 3 1602	2015	14 359.36106	0.00000	0.00000	14 359.36106	0.00000		
		0931616020 0931640040	2016	18 772.80650	0.00000	3 156.30000	15 616.50650	0.00000		
		0931616020	2017	31 727.69400	0.00000	0.00000	31 727.69400	0.00000	Администрация	Администрация
		0931616020	2018	19 352.73600	0.00000	0.00000	19 352.73600	0.00000		
			2015-2018, в том числе по годам:	7 303.66991	0.00000	0.00000	7 303.66991	0.00000		
		09 3 1602	2015	1 412.15282	0.00000	0.00000	1 412.15282	0.00000		
		0931616020	2016	550.34909	0.00000	0.00000	550.34909	0.00000	Управление по обеспечению безопасности жизнедеятельности населения	Управление по обеспечению безопасности жизнедеятельности населения
		0931616020	2017	2 670.58400	0.00000	0.00000	2 670.58400	0.00000		
		0931616020	2018	2 670.58400	0.00000	0.00000	2 670.58400	0.00000		
			2015, в том числе по годам:	67.31700	0.00000	0.00000	67.31700	0.00000		
		09 3 1602	2015	67.31700	0.00000	0.00000	67.31700	0.00000		
3.1.4	ПОДМЕРОПРИЯТИЕ: Организация материально-технического и хозяйственного обеспечения деятельности органов администрации Петропавловск-Камчатского городского округа		2015-2018, в том числе по годам:	447 631.85599	0.00000	10 000.00000	437 631.85599	0.00000	Управление делами	Управление делами
		09 3 1604	2015	95 555.54319	0.00000	0.00000	95 555.54319	0.00000		
		0931616040 0931640030	2016	117 751.85776	0.00000	5 000.00000	112 751.85776	0.00000		
		0931616040 0931640030	2017	123 794.30551	0.00000	5 000.00000	118 794.30551	0.00000		
		0931616040	2018	110 530.14953	0.00000	0.00000	110 530.14953	0.00000		
3.1.5	ПОДМЕРОПРИЯТИЕ: Расходы, направленные на решение вопросов, возникающих в процессе деятельности администрации Петропавловск-Камчатского городского округа		2015, в том числе по годам:	272.59754	0.00000	0.00000	272.59754	0.00000	Управление делами, администрация	Управление делами, администрация
		0931609	2015	272.59754	0.00000	0.00000	272.59754	0.00000		
			2015, в том числе по годам:	100.00000	0.00000	0.00000	100.00000	0.00000	Управление делами	Управление делами
		0931609	2015	100.00000	0.00000	0.00000	100.00000	0.00000		
			2015, в том числе по годам:	172.59754	0.00000	0.00000	172.59754	0.00000	Администрация	Администрация
		0931609	2015	172.59754	0.00000	0.00000	172.59754	0.00000		
3.2	ОСНОВНОЕ МЕРОПРИЯТИЕ: Информационные услуги (размещение в СМИ, изготовление печатной продукции, баннеров, наглядных материалов и т.п.)		2015-2018, в том числе по годам:	58 182.81143	0.00000	0.00000	58 182.81143	0.00000	Управление делами, администрация	Управление делами, администрация
		09 3 2500	2015	14 715.91543	0.00000	0.00000	14 715.91543	0.00000		
		0932525000	2016	16 963.21600	0.00000	0.00000	16 963.21600	0.00000		
		0932525000	2017	13 251.84000	0.00000	0.00000	13 251.84000	0.00000		
		0932525000	2018	13 251.84000	0.00000	0.00000	13 251.84000	0.00000	Управление делами	Управление делами
			2015-2018, в том числе по годам:	57 073.61620	0.00000	0.00000	57 073.61620	0.00000		
		09 3 2500	2015	13 606.72020	0.00000	0.00000	13 606.72020	0.00000		
		0932525000	2016	16 963.21600	0.00000	0.00000	16 963.21600	0.00000		
		0932525000	2017	13 251.84000	0.00000	0.00000	13 251.84000	0.00000	Администрация	Администрация
		0932525000	2018	13 251.84000	0.00000	0.00000	13 251.84000	0.00000		
			2015, в том числе по годам:	1 109.19523	0.00000	0.00000	1 109.19523	0.00000		
		09 3 2500	2015	1 109.19523	0.00000	0.00000	1 109.19523	0.00000		

№ пункта	Наименование мероприятия	Код целевой статьи расходов бюджета	Срок реализации	Объем финансирования (тыс. рублей),				Исполнители	Главные распорядители бюджетных средств		
				Всего	в том числе по источникам финансирования						
					федеральный бюджет	краевой бюджет	бюджет городского округа			внебюджетные источники	
3.2.1	ПОДМЕРОПРИЯТИЕ: Организация обеспечения деятельности органов администрации Петропавловск-Камчатского городского округа в части информационной политики		2015-2018, в том числе по годам:	58 182.81143	0.00000	0.00000	58 182.81143	0.00000	Управление делами, администрация	Управление делами, администрация	
		09 3 2505	2015	14 715.91543	0.00000	0.00000	14 715.91543	0.00000			
		0932525050	2016	16 963.21600	0.00000	0.00000	16 963.21600	0.00000			
		0932525050	2017	13 251.84000	0.00000	0.00000	13 251.84000	0.00000			
				2018	13 251.84000	0.00000	0.00000	13 251.84000	0.00000	Управление делами	Управление делами
			2015-2018, в том числе по годам:	57 073.61620	0.00000	0.00000	57 073.61620	0.00000			
		09 3 2505	2015	13 606.72020	0.00000	0.00000	13 606.72020	0.00000			
		0932525050	2016	16 963.21600	0.00000	0.00000	16 963.21600	0.00000			
				2017	13 251.84000	0.00000	0.00000	13 251.84000	0.00000	Администрация	Администрация
			2015, в том числе по годам:	1 109.19523	0.00000	0.00000	1 109.19523	0.00000			
09 3 2505	2015	1 109.19523	0.00000	0.00000	1 109.19523	0.00000					
0932525050	2016	16 963.21600	0.00000	0.00000	16 963.21600	0.00000					
3.3	ОСНОВНОЕ МЕРОПРИЯТИЕ: Исполнение судебных актов по обращению взыскания на средства бюджета Петропавловск-Камчатского городского округа (в том числе мировых соглашений)		2015-2018, в том числе по годам:	72 709.52326	0.00000	0.00000	72 709.52326	0.00000	Управление делами, администрация	Управление делами, администрация	
		09 3 1700	2015	41 891.08650	0.00000	0.00000	41 891.08650	0.00000			
		0931717000	2016	28 601.42040	0.00000	0.00000	28 601.42040	0.00000			
		0931717000	2017	1 517.01636	0.00000	0.00000	1 517.01636	0.00000			
				2018	700.00000	0.00000	0.00000	700.00000	0.00000	Управление делами	Управление делами
			2015-2016, в том числе по годам:	565.65693	0.00000	0.00000	565.65693	0.00000			
		09 3 1700	2015	228.44053	0.00000	0.00000	228.44053	0.00000			
		0931717000	2016	337.21640	0.00000	0.00000	337.21640	0.00000			
				2017	756.47816	0.00000	0.00000	756.47816	0.00000	Администрация	Администрация
			2015-2018, в том числе по годам:	71 187.38817	0.00000	0.00000	71 187.38817	0.00000			
		09 3 1700	2015	41 662.64597	0.00000	0.00000	41 662.64597	0.00000			
		0931717000	2016	28 264.20400	0.00000	0.00000	28 264.20400	0.00000			
				2017	760.53820	0.00000	0.00000	760.53820	0.00000	Администрация	Администрация
			2015-2018, в том числе по годам:	500.00000	0.00000	0.00000	500.00000	0.00000			
09 3 1700	2015	41 662.64597	0.00000	0.00000	41 662.64597	0.00000					
0931717000	2016	28 264.20400	0.00000	0.00000	28 264.20400	0.00000					
		2017	760.53820	0.00000	0.00000	760.53820	0.00000	Администрация	Администрация		
	2015-2018, в том числе по годам:	500.00000	0.00000	0.00000	500.00000	0.00000					
09 3 1700	2015	41 662.64597	0.00000	0.00000	41 662.64597	0.00000					
0931717000	2016	28 264.20400	0.00000	0.00000	28 264.20400	0.00000					
3.4	ОСНОВНОЕ МЕРОПРИЯТИЕ: Специализированные работы, услуги (межевание, кадастровые работы, оценка, охрана, энергоаудит, страхование и т.п.)		2015-2018, в том числе по годам:	11 819.02661	733.43700	0.00000	11 085.58961	0.00000	Управление делами, администрация	Управление делами, администрация	
		09 3 1400	2015	2 918.44766	0.00000	0.00000	2 918.44766	0.00000			
		0931414000	2016	3 321.21950	733.43700	0.00000	2 587.78250	0.00000			
		0931414000	2017	2 738.40934	0.00000	0.00000	2 738.40934	0.00000			
				2018	2 840.95011	0.00000	0.00000	2 840.95011	0.00000	Управление делами	Управление делами
			2015-2018, в том числе по годам:	11 292.36195	733.43700	0.00000	10 558.92495	0.00000			
		09 3 1400	2015	2 391.78300	0.00000	0.00000	2 391.78300	0.00000			
		0931414000 0931453910	2016	3 321.21950	733.43700	0.00000	2 587.78250	0.00000			
				2017	2 738.40934	0.00000	0.00000	2 738.40934	0.00000	Администрация	Администрация
			2015-2018, в том числе по годам:	526.66466	0.00000	0.00000	526.66466	0.00000			
09 3 1400	2015	526.66466	0.00000	0.00000	526.66466	0.00000					
0931414000	2016	2 587.78250	0.00000	0.00000	2 587.78250	0.00000					
3.4.1.	ПОДМЕРОПРИЯТИЕ: Взносы в ассоциации		2015-2018, в том числе по годам:	10 558.92495	0.00000	0.00000	10 558.92495	0.00000	Управление делами	Управление делами	
		09 3 1400	2015	2 391.78300	0.00000	0.00000	2 391.78300	0.00000			
		0931414150	2016	2 587.78250	0.00000	0.00000	2 587.78250	0.00000			
		0931414150	2017	2 738.40934	0.00000	0.00000	2 738.40934	0.00000			
		0931414150	2018	2 840.95011	0.00000	0.00000	2 840.95011	0.00000			

№ пункта	Наименование мероприятия	Код целевой статьи расходов бюджета	Срок реализации	Объем финансирования (тыс. рублей),				Исполнители	Главные распорядители бюджетных средств	
				Всего	в том числе по источникам финансирования					
					федеральный бюджет	краевой бюджет	бюджет городского округа			внебюджетные источники
3.4.2.	ПОДМЕРОПРИЯТИЕ: Проведение Всероссийской сельскохозяйственной переписи в 2016 году		2016, в том числе по годам:	173.63700	173.63700	0.00000	0.00000	0.00000	Управление делами	Управление делами
		0931453910	2016	173.63700	173.63700	0.00000	0.00000	0.00000		
3.4.3.	ПОДМЕРОПРИЯТИЕ: Расходы на осуществление полномочий по составлению (изменению) списков кандидатов в присяжные заседатели федеральных судов общей юрисдикции в Российской Федерации		2016, в том числе по годам:	559.80000	559.80000	0.00000	0.00000	0.00000	Управление делами	Управление делами
		0931451200	2016	559.80000	559.80000	0.00000	0.00000	0.00000		
3.5	ОСНОВНОЕ МЕРОПРИЯТИЕ: Уплата налогов, сборов и иных платежей		2015-2018, в том числе по годам:	13 246.61077	0.00000	0.00000	13 246.61077	0.00000	Управление делами, администрация	Управление делами, администрация
		09 3 6600	2015	2 863.53192	0.00000	0.00000	2 863.53192	0.00000		
		0936666000	2016	3 879.30849	0.00000	0.00000	3 879.30849	0.00000		
		0936666000	2017	3 360.04108	0.00000	0.00000	3 360.04108	0.00000		
		0936666000	2018	3 143.72928	0.00000	0.00000	3 143.72928	0.00000	Управление делами	Управление делами
			2015-2018, в том числе по годам:	12 766.90169	0.00000	0.00000	13 067.29497	0.00000		
		09 3 6600	2015	2 859.65092	0.00000	0.00000	2 859.65092	0.00000		
		0936666000	2016	3 708.98549	0.00000	0.00000	3 708.98549	0.00000		
		0936666000	2017	3 354.92928	0.00000	0.00000	3 354.92928	0.00000	Администрация	Администрация
		0936666000	2018	3 143.72928	0.00000	0.00000	3 143.72928	0.00000		
			2015-2018, в том числе по годам:	179.31580	0.00000	0.00000	179.31580	0.00000		
		09 3 6600	2015	3.88100	0.00000	0.00000	3.88100	0.00000		
		0936666000	2016	170.32300	0.00000	0.00000	170.32300	0.00000	Администрация	Администрация
		0936666000	2017	5.11180	0.00000	0.00000	5.11180	0.00000		
0936666000	2018	0.00000	0.00000	0.00000	0.00000	0.00000				
0936666000	2018	0.00000	0.00000	0.00000	0.00000	0.00000				
3.5.1	ПОДМЕРОПРИЯТИЕ: Внесение взносов на капитальный ремонт общего имущества многоквартирного дома соразмерно своей доле в праве общей собственности на это имущество		2015-2018, в том числе по годам:	523.46732	0.00000	0.00000	523.46732	0.00000	Управление делами, администрация	Управление делами
		09 3 6601	2015	134.07098	0.00000	0.00000	134.07098	0.00000		
		0936666010	2016	126.24198	0.00000	0.00000	126.24198	0.00000		
		0936666010	2017	133.56108	0.00000	0.00000	133.56108	0.00000		
		0936666010	2018	129.59328	0.00000	0.00000	129.59328	0.00000	Управление делами	Управление делами
			2015-2018, в том числе по годам:	519.49952	0.00000	0.00000	519.49952	0.00000		
		09 3 6601	2015	134.07098	0.00000	0.00000	134.07098	0.00000		
		0936666010	2016	126.24198	0.00000	0.00000	126.24198	0.00000		
		0936666010	2017	129.59328	0.00000	0.00000	129.59328	0.00000	Администрация	Управление делами
		0936666010	2018	129.59328	0.00000	0.00000	129.59328	0.00000		
			2017, в том числе по годам:	3.96780	0.00000	0.00000	3.96780	0.00000		
		09 3 6601	2015	0.00000	0.00000	0.00000	0.00000	0.00000		
		0936666010	2016	0.00000	0.00000	0.00000	0.00000	0.00000	Администрация	Управление делами
		0936666010	2017	3.96780	0.00000	0.00000	3.96780	0.00000		
0936666010	2018	0.00000	0.00000	0.00000	0.00000	0.00000				
0936666010	2018	0.00000	0.00000	0.00000	0.00000	0.00000				
3.5.2	ПОДМЕРОПРИЯТИЕ: Уплата налога на имущество		2015-2018, в том числе по годам:	11 205.49200	0.00000	0.00000	11 205.49200	0.00000	Управление делами, администрация	Управление делами, администрация
		0936602	2015	2 527.42700	0.00000	0.00000	2 527.42700	0.00000		
		0936666020 0936640040	2016	3 201.44900	0.00000	0.00000	3 201.44900	0.00000		
		0936666020	2017	2 844.48000	0.00000	0.00000	2 844.48000	0.00000		
		0936666020	2018	2 632.13600	0.00000	0.00000	2 632.13600	0.00000	Управление делами	Управление делами
			2015-2018, в том числе по годам:	11 200.14400	0.00000	0.00000	11 200.14400	0.00000		
		0936602	2015	2 523.54600	0.00000	0.00000	2 523.54600	0.00000		
		0936666020	2016	3 201.12600	0.00000	0.00000	3 201.12600	0.00000		
		0936666020	2017	2 843.33600	0.00000	0.00000	2 843.33600	0.00000	Управление делами	Управление делами
		0936666020	2018	2 632.13600	0.00000	0.00000	2 632.13600	0.00000		

№ пункта	Наименование мероприятия	Код целевой статьи расходов бюджета	Срок реализации	Объем финансирования (тыс. рублей),				Исполнители	Главные распорядители бюджетных средств	
				Всего	в том числе по источникам финансирования					
					федеральный бюджет	краевой бюджет	бюджет городского округа			внебюджетные источники
			2015-2017, в том числе по годам:	5.34800	0.00000	0.00000	5.34800	0.00000	Администрация	Администрация
		0936602	2015	3.88100	0.00000	0.00000	3.88100	0.00000		
		0936666020	2016	0.32300	0.00000	0.00000	0.32300	0.00000		
		0936666020	2017	1.14400	0.00000	0.00000	1.14400	0.00000		
3.5.3	ПОДМЕРОПРИЯТИЕ: Выплата премий имени М.И. Донигевича, имени А.Н. Верцинской		2015-2018, в том числе по годам:	1 347.65145	0.00000	0.00000	1 347.65145	0.00000	Управление делами	Управление делами
		0936603	2015	202.03394	0.00000	0.00000	202.03394	0.00000		
		0936666030	2016	381.61751	0.00000	0.00000	381.61751	0.00000		
		0936666030	2017	382.00000	0.00000	0.00000	382.00000	0.00000		
		0936666030	2018	382.00000	0.00000	0.00000	382.00000	0.00000		
3.5.4	ПОДМЕРОПРИЯТИЕ: Уплата исполнительского сбора		2016, в том числе по годам:	170.00000	0.00000	0.00000	170.00000	0.00000	Администрация	Администрация
		0936666040	2016	170.00000	0.00000	0.00000	170.00000	0.00000		
3.6	ОСНОВНОЕ МЕРОПРИЯТИЕ: Организация муниципальных мероприятий (смотры, конкурсы, фестивали, выставки, ярмарки, семинары, круглые столы, соревнования, праздничные мероприятия, гуляния, субботники, учения, чествование и т.п.)		2015, в том числе по годам:	3 096.30300	0.00000	0.00000	3 096.30300	0.00000	Управление делами	Управление делами
		09 3 2600	2015	3 096.30300	0.00000	0.00000	3 096.30300	0.00000		
3.6.1	ПОДМЕРОПРИЯТИЕ: Обеспечение деятельности органов администрации Петропавловск-Камчатского городского округа по организации мероприятий в честь празднования 275-летия города Петропавловска-Камчатского		2015, в том числе по годам:	3 096.30300	0.00000	0.00000	3 096.30300	0.00000	Управление делами	Управление делами
		09 3 2628	2015	3 096.30300	0.00000	0.00000	3 096.30300	0.00000		
Задача 2. Обеспечение контрольных функций в различных сферах деятельности органов администрации Петропавловск-Камчатского городского округа										
ВСЕГО по ЗАДАЧЕ 2:			2015-2018, в том числе по годам:	110 014.14418	0.00000	11 676.30000	98 337.84418	0.00000	Контрольное управление, администрация	Контрольное управление, администрация
			2015	1 789.62027	0.00000	0.00000	1 789.62027	0.00000		
			2016	32 929.07891	0.00000	1 530.10000	31 398.97891	0.00000		
			2017	36 845.93100	0.00000	5 073.10000	31 772.83100	0.00000		
			2018	38 449.51400	0.00000	5 073.10000	33 376.41400	0.00000		
ПРОГРАММНЫЕ МЕРОПРИЯТИЯ:			2015-2018, в том числе по годам:	110 014.14418	0.00000	11 676.30000	98 337.84418	0.00000	Контрольное управление, администрация	Контрольное управление, администрация
			2015	1 789.62027	0.00000	0.00000	1 789.62027	0.00000		
			2016	32 929.07891	0.00000	1 530.10000	31 398.97891	0.00000		
			2017	36 845.93100	0.00000	5 073.10000	31 772.83100	0.00000		
			2018	38 449.51400	0.00000	5 073.10000	33 376.41400	0.00000		
программные мероприятия										
3.1.	ОСНОВНОЕ МЕРОПРИЯТИЕ: Обеспечение исполнения мероприятий программ и полномочий органов администрации городского округа, в том числе выполнение государственных полномочий Камчатского края (содержание органов администрации городского округа)		2015-2018, в том числе по годам:	105 138.54418	0.00000	7 086.00000	98 052.54418	0.00000	Контрольное управление	Контрольное управление
		09 3 1600	2015	1 789.62027	0.00000	0.00000	1 789.62027	0.00000		
		0931616000	2016	31 282.97891	0.00000	0.00000	31 282.97891	0.00000		
		0931616000	2017	35 236.53100	0.00000	3 543.00000	31 693.53100	0.00000		
		0931616000	2018	36 829.41400	0.00000	3 543.00000	33 286.41400	0.00000		
3.1.1	ПОДМЕРОПРИЯТИЕ: Обеспечение деятельности органов администрации Петропавловск-Камчатского городского округа в части исполнения функций муниципальной службы		2015-2018, в том числе по годам:	90 615.16236	0.00000	0.00000	90 615.16236	0.00000	Контрольное управление	Контрольное управление
		09 3 1601	2015	1 716.59327	0.00000	0.00000	1 716.59327	0.00000		
		0931616010	2016	28 805.42909	0.00000	0.00000	28 805.42909	0.00000		
		0931616010	2017	30 046.57000	0.00000	0.00000	30 046.57000	0.00000		
		0931616010	2018	30 046.57000	0.00000	0.00000	30 046.57000	0.00000		

№ пункта	Наименование мероприятия	Код целевой статьи расходов бюджета	Срок реализации	Объем финансирования (тыс. рублей),					Исполнители	Главные распорядители бюджетных средств
				Всего	в том числе по источникам финансирования					
					федеральный бюджет	краевой бюджет	бюджет городского округа	внебюджетные источники		
3.1.2	ПОДМЕРОПРИЯТИЕ: Обеспечение деятельности органов администрации Петропавловск-Камчатского городского округа в части исполнения функций, не связанных с муниципальной службой		2015-2018, в том числе по годам:	7 437.38182	0.00000	0.00000	7 437.38182	0.00000	Контрольное управление	Контрольное управление
		09 3 1602	2015	73.02700	0.00000	0.00000	73.02700	0.00000		
		0931616020	2016	2 477.54982	0.00000	0.00000	2 477.54982	0.00000		
		0931616020	2017	1 646.96100	0.00000	0.00000	1 646.96100	0.00000		
		0931616020	2018	3 239.84400	0.00000	0.00000	3 239.84400	0.00000		
3.1.3	ПОДМЕРОПРИЯТИЕ: Расходы для осуществления государственных полномочий Камчатского края по осуществлению регионального жилищного надзора в отношении юридических лиц, индивидуальных предпринимателей и граждан и по проведению проверок при осуществлении лицензионного контроля в отношении юридических лиц, индивидуальных предпринимателей, осуществляющих деятельность по управлению многоквартирными домами на основании лицензии		2017-2018, в том числе по годам:	7 086.00000	0.00000	7 086.00000	0.00000	0.00000	Контрольное управление	Контрольное управление
		0931640320	2017	3 543.00000	0.00000	3 543.00000	0.00000	0.00000		
		0931640320	2018	3 543.00000	0.00000	3 543.00000	0.00000	0.00000		
3.2	ОСНОВНОЕ МЕРОПРИЯТИЕ: Специализированные работы, услуги (межевание, кадастровые работы, оценка, охрана, энергоаудит, страхование и т.п.)		2015-2018, в том числе по годам:	285.30000	0.00000	0.00000	285.30000	0.00000	Контрольное управление	Контрольное управление
		0931414000	2016	116.00000	0.00000	0.00000	116.00000	0.00000		
		0931414000	2017	79.30000	0.00000	0.00000	79.30000	0.00000		
		0931414000	2018	90.00000	0.00000	0.00000	90.00000	0.00000		
3.3.	ОСНОВНОЕ МЕРОПРИЯТИЕ: Расходы для осуществления государственных полномочий Камчатского края по вопросам создания административных комиссий в целях привлечения к административной ответственности, предусмотренной законом Камчатского края		2016-2018, в том числе по годам:	4 590.30000	0.00000	4 590.30000	0.00000	0.00000	Контрольное управление, администрация	Контрольное управление, администрация
		0938040080	2016	1 530.10000	0.00000	1 530.10000	0.00000	0.00000		
		0938040080	2017	1 530.10000	0.00000	1 530.10000	0.00000	0.00000		
		0938040080	2018	1 530.10000	0.00000	1 530.10000	0.00000	0.00000		
3.3.1	ПОДМЕРОПРИЯТИЕ: Обеспечение деятельности Административной комиссии в целях привлечения к административной ответственности, предусмотренной Законом Камчатского края		2016-2018, в том числе по годам:	4 590.30000	0.00000	4 590.30000	0.00000	0.00000	Контрольное управление, администрация	Контрольное управление, администрация
		0938040080	2016	1 530.10000	0.00000	1 530.10000	0.00000	0.00000		
		0938040080	2017	1 530.10000	0.00000	1 530.10000	0.00000	0.00000		
		0938040080	2018	1 530.10000	0.00000	1 530.10000	0.00000	0.00000		
			2016-2018, в том числе по годам:	4 585.45730	0.00000	4 585.45730	0.00000	0.00000	Контрольное управление	Контрольное управление
		0938040080	2016	1 525.25730	0.00000	1 525.25730	0.00000	0.00000		
		0938040080	2017	1 530.10000	0.00000	1 530.10000	0.00000	0.00000		
		0938040080	2018	1 530.10000	0.00000	1 530.10000	0.00000	0.00000		
			2016, в том числе по годам:	4.84270	0.00000	4.84270	0.00000	0.00000	Администрация	Администрация
		0938040080	2016	4.84270	0.00000	4.84270	0.00000	0.00000		

Группировка объемов финансирования программных мероприятий по источникам финансирования, главным распорядителям бюджетных средств муниципальной программы «Совершенствование системы муниципального управления Петропавловск-Камчатским городским округом»

№ п/п	Главные распорядители бюджетных средств (ГРБС)	Срок реализации мероприятия	Объем финансирования (тыс. рублей),				
			всего	в том числе по источникам финансирования			
				федеральный бюджет	краевой бюджет	бюджет городского округа	внебюджетные источники
ВСЕГО по ПРОГРАММЕ, в том числе:		2014-2018, в том числе по годам:	1 544 476.09074	733.43700	28 539.30000	1 515 203.35374	0.00000
		2014	29 859.62770	0.00000	1 350.00000	28 509.62770	0.00000
		2015	404 593.08317	0.00000	0.00000	404 593.08317	0.00000
		2016	410 062.19716	733.43700	11 693.10000	397 635.66016	0.00000
		2017	386 549.23158	0.00000	10 423.10000	376 126.13158	0.00000
		2018	313 411.95113	0.00000	5 073.10000	308 338.85113	0.00000

№ п/п	Главные распорядители бюджетных средств (ГРБС)	Срок реализации мероприятия	Объем финансирования (тыс. рублей),				
			всего	в том числе по источникам финансирования			
				федеральный бюджет	краевой бюджет	бюджет городского округа	внебюджетные источники
	Программные мероприятия	2014-2018, в том числе по годам:	1 544 476.09074	733.43700	28 539.30000	1 515 203.35374	0.00000
		2014	29 859.62770	0.00000	1 350.00000	28 509.62770	0.00000
		2015	404 593.08317	0.00000	0.00000	404 593.08317	0.00000
		2016	410 062.19716	733.43700	11 693.10000	397 635.66016	0.00000
		2017	386 549.23158	0.00000	10 423.10000	376 126.13158	0.00000
		2018	313 411.95113	0.00000	5 073.10000	308 338.85113	0.00000
1	Управление делами администрации Петропавловск-Камчатского городского округа	2014-2018, в том числе по годам:	1 262 418.38229	733.43700	16 863.00000	1 244 821.94529	0.00000
		2014	29 859.62770	0.00000	1 350.00000	28 509.62770	0.00000
		2015	313 308.81739	0.00000	0.00000	313 308.81739	0.00000
		2016	328 239.07149	733.43700	10 163.00000	317 342.63449	0.00000
		2017	332 272.67958	0.00000	5 350.00000	326 922.67958	0.00000
		2018	258 738.18613	0.00000	0.00000	258 738.18613	0.00000
2	Администрация Петропавловск-Камчатского городского округа	2014-2018, в том числе по годам:	171 213.74323	0.00000	4.84270	171 208.90053	0.00000
		2014	0.00000	0.00000	0.00000	0.00000	0.00000
		2015	88 659.98177	0.00000	0.00000	88 659.98177	0.00000
		2016	48 898.88946	0.00000	4.84270	48 894.04676	0.00000
		2017	17 430.62100	0.00000	0.00000	17 430.62100	0.00000
		2018	16 224.25100	0.00000	0.00000	16 224.25100	0.00000
3	Контрольное управление	2014-2018, в том числе по годам:	110 009.30148	0.00000	11 671.45730	98 337.84418	0.00000
		2014	0.00000	0.00000	0.00000	0.00000	0.00000
		2015	1 789.62027	0.00000	0.00000	1 789.62027	0.00000
		2016	32 924.23621	0.00000	1 525.25730	31 398.97891	0.00000
		2017	36 845.93100	0.00000	5 073.10000	31 772.83100	0.00000
		2018	38 449.51400	0.00000	5 073.10000	33 376.41400	0.00000
4	Управление по обеспечению безопасности жизнедеятельности населения	2014-2018, в том числе по годам:	834.66374	0.00000	0.00000	834.66374	0.00000
		2014	0.00000	0.00000	0.00000	0.00000	0.00000
		2015	834.66374	0.00000	0.00000	834.66374	0.00000
		2016	0.00000	0.00000	0.00000	0.00000	0.00000
		2017	0.00000	0.00000	0.00000	0.00000	0.00000
		2018	0.00000	0.00000	0.00000	0.00000	0.00000
	ВСЕГО по ПОДПРОГРАММЕ 1: «Развитие и совершенствование информационного общества»	2014-2018, в том числе по годам:	253 067.45843	0.00000	3 700.00000	249 367.45843	0.00000
		2014	23 602.81412	0.00000	1 350.00000	22 252.81412	0.00000
		2015	71 833.96522	0.00000	0.00000	71 833.96522	0.00000
		2016	78 741.31659	0.00000	2 000.00000	76 741.31659	0.00000
		2017	62 518.51529	0.00000	350.00000	62 168.51529	0.00000
		2018	16 370.84721	0.00000	0.00000	16 370.84721	0.00000
	Программные мероприятия	2014-2018, в том числе по годам:	253 067.45843	0.00000	3 700.00000	249 367.45843	0.00000
		2014	23 602.81412	0.00000	1 350.00000	22 252.81412	0.00000
		2015	71 833.96522	0.00000	0.00000	71 833.96522	0.00000
		2016	78 741.31659	0.00000	2 000.00000	76 741.31659	0.00000
		2017	62 518.51529	0.00000	350.00000	62 168.51529	0.00000
		2018	16 370.84721	0.00000	0.00000	16 370.84721	0.00000
1	Управление делами администрации Петропавловск-Камчатского городского округа	2014-2018 в том числе по годам:	253 067.45843	0.00000	3 700.00000	249 367.45843	0.00000
		2014	23 602.81412	0.00000	1 350.00000	22 252.81412	0.00000
		2015	71 833.96522	0.00000	0.00000	71 833.96522	0.00000
		2016	78 741.31659	0.00000	2 000.00000	76 741.31659	0.00000
		2017	62 518.51529	0.00000	350.00000	62 168.51529	0.00000
		2018	16 370.84721	0.00000	0.00000	16 370.84721	0.00000
	ВСЕГО по ПОДПРОГРАММЕ 2: «Развитие архивного дела»	2014-2018, в том числе по годам:	56 997.48893	0.00000	6.70000	56 990.78893	0.00000
		2014	6 256.81358	0.00000	0.00000	6 256.81358	0.00000
		2015	16 395.01252	0.00000	0.00000	16 395.01252	0.00000
		2016	11 353.33483	0.00000	6.70000	11 346.63483	0.00000
		2017	11 501.84900	0.00000	0.00000	11 501.84900	0.00000
		2018	11 490.47900	0.00000	0.00000	11 490.47900	0.00000

№ п/п	Главные распорядители бюджетных средств (ГРБС)	Срок реализации мероприятия	Объем финансирования (тыс. рублей),				
			всего	в том числе по источникам финансирования			
				федеральный бюджет	краевой бюджет	бюджет городского округа	внебюджетные источники
	Программные мероприятия	2014-2018, в том числе по годам:	56 997.48893	0.00000	6.70000	56 990.78893	0.00000
		2014	6 256.81358	0.00000	0.00000	6 256.81358	0.00000
		2015	16 395.01252	0.00000	0.00000	16 395.01252	0.00000
		2016	11 353.33483	0.00000	6.70000	11 346.63483	0.00000
		2017	11 501.84900	0.00000	0.00000	11 501.84900	0.00000
		2018	11 490.47900	0.00000	0.00000	11 490.47900	0.00000
1	Управление делами администрации Петропавловск-Камчатского городского округа	2014-2018, в том числе по годам:	56 997.48893	0.00000	6.70000	56 990.78893	0.00000
		2014	6 256.81358	0.00000	0.00000	6 256.81358	0.00000
		2015	16 395.01252	0.00000	0.00000	16 395.01252	0.00000
		2016	11 353.33483	0.00000	6.70000	11 346.63483	0.00000
		2017	11 501.84900	0.00000	0.00000	11 501.84900	0.00000
		2018	11 490.47900	0.00000	0.00000	11 490.47900	0.00000
	ВСЕГО по ПОДПРОГРАММЕ 3: «Обеспечение деятельности органов администрации Петропавловск-Камчатского городского округа»	2014-2018, в том числе по годам:	1 234 411.14338	733.43700	24 832.60000	1 208 845.10638	0.00000
		2014	0.00000	0.00000	0.00000	0.00000	0.00000
		2015	316 364.10543	0.00000	0.00000	316 364.10543	0.00000
		2016	319 967.54574	733.43700	9 686.40000	309 547.70874	0.00000
		2017	312 528.86729	0.00000	10 073.10000	302 455.76729	0.00000
		2018	285 550.62492	0.00000	5 073.10000	280 477.52492	0.00000
	Программные мероприятия	2014-2018, в том числе по годам:	1 234 411.14338	733.43700	24 832.60000	1 208 845.10638	0.00000
		2014	0.00000	0.00000	0.00000	0.00000	0.00000
		2015	316 364.10543	0.00000	0.00000	316 364.10543	0.00000
		2016	319 967.54574	733.43700	9 686.40000	309 547.70874	0.00000
		2017	312 528.86729	0.00000	10 073.10000	302 455.76729	0.00000
		2018	285 550.62492	0.00000	5 073.10000	280 477.52492	0.00000
1	Управление делами администрации Петропавловск-Камчатского городского округа	2014-2018, в том числе по годам:	952 353.43493	733.43700	13 156.30000	938 463.69793	0.00000
		2014	0.00000	0.00000	0.00000	0.00000	0.00000
		2015	225 079.83965	0.00000	0.00000	225 079.83965	0.00000
		2016	238 144.42007	733.43700	8 156.30000	229 254.68307	0.00000
		2017	258 252.31529	0.00000	5 000.00000	253 252.31529	0.00000
		2018	230 876.85992	0.00000	0.00000	230 876.85992	0.00000
2	Администрация Петропавловск-Камчатского городского округа	2014-2018, в том числе по годам:	171 213.74323	0.00000	4.84270	171 208.90053	0.00000
		2014	0.00000	0.00000	0.00000	0.00000	0.00000
		2015	88 659.98177	0.00000	0.00000	88 659.98177	0.00000
		2016	48 898.88946	0.00000	4.84270	48 894.04676	0.00000
		2017	17 430.62100	0.00000	0.00000	17 430.62100	0.00000
		2018	16 224.25100	0.00000	0.00000	16 224.25100	0.00000
3	Контрольное управление	2014-2018, в том числе по годам:	110 009.30148	0.00000	11 671.45730	98 337.84418	0.00000
		2014	0.00000	0.00000	0.00000	0.00000	0.00000
		2015	1 789.62027	0.00000	0.00000	1 789.62027	0.00000
		2016	32 924.23621	0.00000	1 525.25730	31 398.97891	0.00000
		2017	36 845.93100	0.00000	5 073.10000	31 772.83100	0.00000
		2018	38 449.51400	0.00000	5 073.10000	33 376.41400	0.00000
4	Управление по обеспечению безопасности жизнедеятельности населения	2014-2018, в том числе по годам:	834.66374	0.00000	0.00000	834.66374	0.00000
		2014	0.00000	0.00000	0.00000	0.00000	0.00000
		2015	834.66374	0.00000	0.00000	834.66374	0.00000
		2016	0.00000	0.00000	0.00000	0.00000	0.00000
		2017	0.00000	0.00000	0.00000	0.00000	0.00000
		2018	0.00000	0.00000	0.00000	0.00000	0.00000

АДМИНИСТРАЦИЯ
ПЕТРОПАВЛОВСК-КАМЧАТСКОГО ГОРОДСКОГО ОКРУГА

ПОСТАНОВЛЕНИЕ

05.05.2017 г. № 965

О внесении изменений в постановление администрации Петропавловск-Камчатского городского округа от 12.10.2016 № 1979 «Об утверждении муниципальной программы «Совершенствование системы муниципального управления Петропавловск-Камчатским городским округом»

В соответствии с Решением Городской Думы Петропавловск-Камчатского городского округа от 25.04.2017 № 556-нд «О внесении изменений в Решение Городской Думы Петропавловск-Камчатского городского округа от 21.11.2016 № 523-нд «О бюджете Петропавловск-Камчатского городского округа на 2017 год и плановый период 2018-2019 годов», пунктом 4.35 Порядка разработки и реализации муниципальных программ Петропавловск-Камчатского городского округа, утвержденного постановлением администрации Петропавловск-Камчатского городского округа от 27.06.2013 № 1840

ПОСТАНОВЛЯЮ:

1. Внести в муниципальную программу «Совершенствование системы муниципального управления Петропавловск-Камчатским городским округом», утвержденную постановлением администрации Петропавловск-Камчатского городского округа от 12.10.2016 № 1979, изменения, изложив ее в редакции согласно приложению.
2. Управлению делами администрации Петропавловск-Камчатского городского округа опубликовать настоящее постановление в газете «Град Петра и Павла» и разместить на официальном сайте администрации Петропавловск-Камчатского городского округа в информационно-телекоммуникационной сети «Интернет».
3. Настоящее постановление вступает в силу после дня его официального опубликования.
4. Контроль за исполнением настоящего постановления возложить на заместителя Главы администрации Петропавловск-Камчатского городского округа – руководителя Управления делами администрации Петропавловск-Камчатского городского округа.

Глава
Петропавловск-Камчатского
городского округа
В.Ю. Иваненко

Приложение
к постановлению администрации
Петропавловск-Камчатского
городского округа
от 05.05.2017 № 965

Приложение
к постановлению администрации
Петропавловск-Камчатского
городского округа
от 12.10.2016 № 1979

Муниципальная программа «Совершенствование системы муниципального управления Петропавловск-Камчатским городским округом»

Петропавловск-Камчатский городской округ
2016 год

Паспорт муниципальной программы

Наименование программы	Муниципальная программа «Совершенствование системы муниципального управления Петропавловск-Камчатским городским округом» (далее – программа)
Основание для разработки программы	Распоряжение администрации Петропавловск-Камчатского городского округа от 29.08.2016 № 208-р «Об утверждении концепции муниципальной программы «Совершенствование системы муниципального управления Петропавловск-Камчатским городским округом»
Разработчик программы	Официальное полное наименование: Управление делами администрации Петропавловск-Камчатского городского округа – муниципальное учреждение. Официальное сокращенное наименование: Управление делами администрации Петропавловск-Камчатского городского округа.
Муниципальный заказчик программы	Официальное полное наименование: Управление делами администрации Петропавловск-Камчатского городского округа – муниципальное учреждение. Официальное сокращенное наименование: Управление делами администрации Петропавловск-Камчатского городского округа.
Исполнители программы – главные распорядители бюджетных средств	1. Официальное полное наименование: Управление делами администрации Петропавловск-Камчатского городского округа – муниципальное учреждение. Официальное сокращенное наименование: Управление делами администрации Петропавловск-Камчатского городского округа. 2. Официальное полное наименование: администрация Петропавловск-Камчатского городского округа. Официальное сокращенное наименование: администрация городского округа. 3. Официальное полное наименование: Контрольное управление администрации Петропавловск-Камчатского городского округа – муниципальное учреждение. Официальное сокращенное наименование: Контрольное управление администрации Петропавловск-Камчатского городского округа.
Цели программы	1. Формирование необходимых условий для достижения нового уровня информационной открытости, результативности и эффективности управления городским округом за счет применения информационных технологий. 2. Создание благоприятных условий для развития архивного дела Петропавловск-Камчатского городского округа. 3. Создание необходимых условий для эффективного функционирования органов администрации Петропавловск-Камчатского городского округа.
Перечень подпрограмм	1. «Развитие и совершенствование информационного общества». 2. «Развитие архивного дела». 3. «Обеспечение деятельности органов администрации Петропавловск-Камчатского городского округа».
Задачи программы	1. Развитие информационной среды в области образования, культуры, в социальной сфере, в сфере управления городским округом. 2. Обеспечение деятельности муниципального казенного учреждения «Петропавловск-Камчатский городской архив» (далее – Архив). 3. Обеспечение правовых, кадровых, бухгалтерских, финансово-аналитических, информационных, организационных, материально-технических, хозяйственных условий для осуществления деятельности органов администрации Петропавловск-Камчатского городского округа. 4. Обеспечение контрольных функций в различных сферах деятельности органов администрации Петропавловск-Камчатского городского округа.
Объемы и источники финансирования программы	Всего 1 856 121,55661 тысяч рублей, в том числе: 1 843 397,95661 тысяч рублей – средств бюджета Петропавловск-Камчатского городского округа; 12 723,60000 тысяч рублей – средств краевого бюджета.

Перечень ожидаемых результатов реализации программы	<ol style="list-style-type: none"> 1. Объединение муниципальных учреждений социальной сферы в единую сеть передачи данных. 2. Оснащение муниципальных учреждений социальной сферы и органов администрации городского округа современной компьютерной, проекционной, копировально-множительной техникой, лицензионным программным обеспечением. 3. Организация дистанционного обучения детей с ограниченными возможностями здоровья посредством использования средств информационных коммуникационных технологий (далее – ИКТ). 4. Обеспечение уровня сохранности документов Архива, органов местного самоуправления Петропавловск-Камчатского городского округа, муниципальных учреждений Петропавловск-Камчатского городского округа в соответствии с требованиями архивного законодательства. 5. Создание организационных, информационных и иных условий в целях стабильного функционирования органов администрации Петропавловск-Камчатского городского округа, работников органов администрации Петропавловск-Камчатского городского округа, исполнения соответствующих полномочий и должностных обязанностей. 6. Обеспечение информирования населения Петропавловск-Камчатского городского округа о деятельности органов администрации Петропавловск-Камчатского городского округа.
Сроки реализации программы	2019-2024 годы

Раздел 1. Анализ проблемной сферы

1.1. Совершенствование системы управления Петропавловск-Камчатским городским округом (далее – городской округ) включает в себя три направления: совершенствование и внедрение информационных технологий, развитие архивного дела и организацию обеспечения деятельности органов администрации Петропавловск-Камчатского городского округа.

Развитие и широкое применение информационных технологий обществом является глобальной тенденцией мирового развития. Для процесса перехода от индустриального общества к информационному характерно, что информация и знания становятся движущей силой социально-экономического развития наряду с такими традиционными факторами, как природные, трудовые и финансовые ресурсы. Информационно-коммуникационная инфраструктура становится в один ряд с другими обеспечивающими инфраструктурами, такими как транспортная, энергетическая и другие.

Особенность географического положения Камчатского края, с его удаленностью от транспортной инфраструктуры России, значительной разницей во времени с остальными субъектами Российской Федерации, особенно в ее центральной части, обуславливает необходимость повсеместного развития информационных ресурсов, как для получения оперативной информации, так и для применения информационных технологий в процессе жизнеобеспечения населения региона.

Перед администрацией Петропавловск-Камчатского городского округа поставлена задача по реализации единой политики в области информационных технологий. Действующий опыт внедрения в муниципальных учреждениях автоматизированных информационных систем показал, что отсутствие централизации в данном вопросе привело к тому, что проекты зачастую внедрялись разрозненно, не позволяли в целом обеспечить полный охват деятельности учреждений, объединить информационные базы и получить из них достоверную информацию, данные дублировались и не использовались. Отсутствие квалифицированных кадров по внедрению и использованию информационных технологий приводило к затягиванию процесса и как следствие низкой отдаче направленных в указанную сферу бюджетных средств.

Подобная ситуация сложилась не только в сфере предоставления различных видов муниципальных услуг населению, осуществления муниципальных функций, направленных на социально-экономическое развитие городского округа, но и в сфере сохранения необходимой для пользования жителями и гостями городского округа информации и обеспечения доступа к ее получению.

Значение архивного фонда городского округа существенно возросло в последние годы. Потребность глубокого осмысления, переоценки исторического прошлого вызывает неподдельный интерес населения к архивным источникам. Этот интерес вызван поиском дальнейших путей развития общества, освоения богатых традиций устройства экономики, быта горожан городского округа.

Архивный фонд городского округа входит в состав Архивного фонда Российской Федерации и является неотъемлемой частью историко-культурного наследия народов России. Сохраняя документацию, отражающую материальную, духовную жизнь жителей городского округа, имеющую историческое, научное, социальное, экономическое, политическое или культурное значение, а также документы по личному составу организаций городского округа, архивы становятся активными участниками социально-экономических процессов, происходящих в городском округе, выступают гарантом социальной защищенности граждан, их пенсионного обеспечения.

С момента образования муниципального Архива в 2006 году объем хранящихся дел увеличился на 20 процентов. в настоящее время в нем сосредоточено около 80 000 дел, ежегодно поступает более 3000 дел.

На сегодняшний день в городском округе функционируют 2 архивохранилища, которые расположены в приспособленных зданиях бывших кинотеатров. Состояние архивного дела в городском округе в целом соответствует требованиям действующего законодательства.

Информатизация социальной сферы и сферы хранения и обеспечения доступа к необходимой для обеспечения жизнедеятельности общества информации является значительной, но не единственной составляющей процесса управления городским округом.

Администрация Петропавловск-Камчатского городского округа (далее – администрация городского округа) создана и функционирует в целях решения вопросов местного значения муниципального образования и, для обеспечения эффективной реализации существенного массива ее полномочий и функций, необходима отлаженная и четко структурированная система обеспечения процесса предоставления муниципальных услуг и осуществления муниципальных функций органами администрации городского округа.

Достижение эффективности формирования единого механизма управления городским округом невозможно без централизации материальных, технических и финансовых ресурсов и повышения уровня их наиболее полезного использования.

В целях материально-технического, правового, организационного и информационного сопровождения деятельности администрации городского округа и органов, включенных в ее структуру, создано и функционирует Управление делами администрации Петропавловск-Камчатского городского округа (далее – Управление делами администрации городского округа).

Материально-техническое обеспечение деятельности органов администрации городского округа представляет собой комплекс работ и услуг по обеспечению органов администрации городского округа, должностных лиц, работников органов администрации округа необходимым оборудованием, компьютерной техникой и оргтехникой, транспортом, помещениями и другими видами материально-технических средств в целях их стабильного функционирования, исполнения ими полномочий и должностных обязанностей.

Организационное обеспечение деятельности органов администрации городского округа – создание организационных, информационных и иных условий в целях стабильного функционирования органов местного самоуправления, работников органов местного самоуправления, исполнения соответствующих полномочий и должностных обязанностей.

Современная работа органов местного управления представляет сложный процесс, функционирующий при постоянном и своевременном его обеспечении средствами производства (материалами, топливом, электро- и теплоэнергией, автотранспортом), необходимых для оказания муниципальных услуг или выполнения других работ, обусловленный ведением учетной политики в соответствии с законодательством Российской Федерации о бухгалтерском (бюджетном) учете.

В условиях рыночных отношений особое значение придается закупке наиболее экономичных видов сырья и материалов, ресурсосберегающей техники, обеспечению сохранности материальных ценностей.

Управлением делами администрации городского округа в указанном направлении осуществляются:

- хозяйственное содержание административных зданий и иных имущественных объектов администрации городского округа, служебных и иных рабочих помещений, в том числе гаражей и прилегающих территорий, в состоянии, соответствующем противопожарным, санитарным, экологическим и иным установленным законодательством требованиям (в том числе безвозмездное пользование муниципальным имуществом, предназначенным для обеспечения деятельности органов местного самоуправления), оплату коммунальных услуг, услуг связи (телефонной, телеграфной, почтовой, сотовой, информационно-телекоммуникационной сети «Интернет»), техническое обслуживание, проведение всех видов ремонта имущества (капитальный, текущий ремонт зданий, сооружений, помещений, инвентаря, оборудования и так далее), охрану помещений (установка, наладка и эксплуатация охранной и пожарной сигнализации, приборов видеонаблюдения);

- организация и содержание рабочих мест, в том числе оборудование мебелью, обеспечение канцелярскими принадлежностями, средствами связи;

- транспортное обслуживание органов администрации городского округа в служебных целях, в том числе содержание и эксплуатацию автотранспортных средств, поддержание их в технически исправном состоянии, приобретение топливно-эксплуатационных материалов (топлива, масел, запасных частей, прохождение технического осмотра, техническое обслуживание, текущий ремонт и другое) в соответствии с лимитами содержания служебного легкового автотранспорта и лимитами его пробега;

- обеспечение компьютерной, вычислительной и иной оргтехникой, программным обеспечением, комплектующими, расходными материалами и ее обслуживание, информационное сопровождение нормативных правовых баз данных, лицензионное программное обеспечение, обновление справочно-информационных баз данных с учетом изучения спроса, потребности с учетом морального износа и технического состояния.

Материально-техническое и организационное обеспечение функционирования деятельности органов администрации городского округа – это способ организации их деятельности, позволяющий путем оптимизации финансовых, материальных и трудовых ресурсов осуществлять цели, определенные Уставом городского округа.

1.2. Показатели, характеризующие проблемную сферу:

- отсутствие достаточного количества средств информационных коммуникационных технологий, а также развитых сетей передачи данных в сфере образования;
- недостаток типовых информационных ресурсов, а также слабо развитую инфраструктуру в сфере ИКТ (низкая доля цифровых каналов, низкая телефонная плотность);
- отсутствие квалифицированных кадров в области ИКТ, способных изменить подходы к работе муниципальных учреждений в области информатизации;
- неготовность Архива удовлетворить в полном объеме потребности юридических и физических лиц в архивной информации, услугах архива и обеспечить реализацию прав граждан на получение и использование информации, содержащейся в документах Архивного фонда Российской Федерации;
- относительно низкий уровень информатизации архива, не позволяющий в условиях глобализации мировых информационных потоков и опережающего развития ИКТ оказывать муниципальные услуги в электронном виде, а также организовать прием, использование и хранение электронных документов, образующихся в органах местного самоуправления и организациях;
- неполное материально-техническое обеспечение деятельности органов администрации городского округа техническими и информационными ресурсами, соответствующими современным требованиям;
- существенная площадь помещений, требующих содержания (уборка, ремонт) и систематического приведения в соответствие с требованиями ведения трудовой деятельности;
- необходимость обеспечения условий труда в соответствии с действующим трудовым законодательством;
- необходимость информационного обеспечения процесса функционирования органов администрации городского округа.

1.3. Анализ причин возникновения проблемной ситуации:

Формулировка проблемы	Описание и причины возникновения	Обоснование необходимости решения (например, взаимосвязь с приоритетными направлениями социально-экономического развития Петропавловск-Камчатского городского округа, вопрос местного значения и т.д.)
Совершенствование и внедрение информационных технологий		
Проблема 1. Отсутствие достаточного количества средств информационных коммуникационных технологий, слабо развитая инфраструктура в сфере информационных коммуникационных технологий (низкая доля цифровых каналов, низкая телефонная плотность), недостаток типовых информационных ресурсов, а также развитых сетей передачи данных в области образования, культуры, социальной защиты, в сфере управления городским округом	Недостаточность финансирования мероприятий в рамках информатизации областей образования, культуры, социальной защиты, сферы управления городским округом. Отсутствие квалифицированных специалистов в сфере информационных коммуникационных технологий. Слабо развитый рынок услуг в сфере информационных коммуникационных технологий. Высокая стоимость IT-специалистов из других регионов Российской Федерации.	Федеральный закон от 06.10.2003 № 131-ФЗ «Об общих принципах организации местного самоуправления в Российской Федерации» (глава 3, статья 16)

Формулировка проблемы	Описание и причины возникновения	Обоснование необходимости решения (например, взаимосвязь с приоритетными направлениями социально-экономического развития Петропавловск-Камчатского городского округа, вопрос местного значения и т.д.)	
Проблема 2. Отсутствие квалифицированных кадров в области информационных коммуникационных технологий, способных изменить подходы к работе муниципальных учреждений в области информатизации	Отсутствие строки расходов в сметах муниципальных учреждений на внедрение и сопровождение ИКТ в муниципальных учреждениях.	Федеральный закон от 06.10.2003 № 131-ФЗ «Об общих принципах организации местного самоуправления в Российской Федерации» (глава 3, статья 16)	
Развитие архивного дела			
Проблема 1. Острый недостаток свободных площадей и перегруженность действующих архивохранилищ, что негативно сказывается на сохранности документов ликвидированных государственных органов и организаций. Недостаточное материально-техническое обеспечение архивов, ведущее к возможным безвозвратным утратам архивных документов	Недостаточность финансирования мероприятий в рамках развития архивного дела Петропавловск-Камчатского городского округа.	Федеральный закон от 06.10.2003 № 131-ФЗ «Об общих принципах организации местного самоуправления в Российской Федерации» (глава 3, статья 16, пункт 22)	
Проблема 2. Неготовность архива в полной мере удовлетворить потребности юридических и физических лиц в архивной информации, услугах архива и обеспечить реализацию прав граждан на получение и использование информации, содержащейся в документах Архивного фонда Российской Федерации	Недостаточность финансирования мероприятий в рамках развития архивного дела Петропавловск-Камчатского городского округа.	Федеральный закон от 06.10.2003 № 131-ФЗ «Об общих принципах организации местного самоуправления в Российской Федерации» (глава 3, статья 16, пункт 22)	
Обеспечение деятельности органов администрации Петропавловск-Камчатского городского округа			
Проблема 1. Недостаточное организационное и материально-техническое обеспечение деятельности органов администрации городского округа техническими и информационными ресурсами, соответствующими современным требованиям	Недостаточное финансирование мероприятий в рамках организационного и материально-технического обеспечения органов администрации городского округа и муниципальных учреждений	Федеральный закон от 06.10.2003 № 131-ФЗ «Об общих принципах организации местного самоуправления в Российской Федерации»	
<p>1.4. Ранее решение обозначенных проблем проходило в процессе реализации муниципальной программы «Совершенствование системы муниципального управления Петропавловск-Камчатским городским округом», утвержденной постановлением администрации Петропавловск-Камчатского городского округа от 01.11.2013 № 3189, муниципальным заказчиком которой является Управление делами администрации Петропавловск-Камчатского городского округа.</p> <p>1.5. Анализ полученных результатов от реализации указанных мер:</p>			
Перечень мер	Наименование органов администрации Петропавловск-Камчатского городского округа, органов исполнительной власти Камчатского края, федеральных исполнительных органов, юридических лиц, физических лиц, проводивших реализацию мер в указанный период	Наименование аналогичной муниципальной программы, государственной программы Российской Федерации (Камчатского края), получившей действие в указанный период для решения данной проблемы	Результаты
Совершенствование и внедрение информационных технологий			
Проблема 1. Отсутствие достаточного количества средств информационных коммуникационных технологий, слабо развитая инфраструктура в сфере информационных коммуникационных технологий (низкая доля цифровых каналов, низкая телефонная плотность), недостаток типовых информационных ресурсов, а также развитых сетей передачи данных в области образования, культуры, социальной защиты, в сфере управления городским округом			
Для достижения качественных результатов в области образования, культуры, социальной защиты, а также в сфере информатизации городского округа осуществлено: оснащение учреждений компьютерной техникой; построение сетей передачи данных; внедрение необходимых, различных автоматизированных информационных систем во все сферы городского округа; обучение сотрудников учреждений использованию знаний, умений и навыков средств ИКТ в своей профессиональной деятельности	Управление делами администрации городского округа	Муниципальная программа «Совершенствование системы муниципального управления Петропавловск-Камчатским городским округом», утвержденной постановлением администрации Петропавловск-Камчатского городского округа от 01.11.2013 № 3189	Создание инфраструктуры сети передачи данных. Обновление парка средств ИКТ
Проблема 2. Отсутствие квалифицированных кадров в области информационных коммуникационных технологий, способных изменить подходы к работе муниципальных учреждений в области информатизации			
Обучение сотрудников учреждений использованию знаний, умений и навыков средств ИКТ в своей профессиональной деятельности	Управление делами администрации городского округа	Муниципальная программа «Совершенствование системы муниципального управления Петропавловск-Камчатским городским округом», утвержденной постановлением администрации Петропавловск-Камчатского городского округа от 01.11.2013 № 3189	Подготовка и переподготовка специалистов в ведущих учебных центрах Российской Федерации
Развитие архивного дела			
Проблема 1. Острый недостаток свободных площадей и перегруженность действующих архивохранилищ, что негативно сказывается на сохранности документов ликвидированных государственных органов и организаций. Недостаточное материально-техническое обеспечение архивов, ведущее к возможным безвозвратным утратам архивных документов			
Проведение ремонта фасада, кровли, оконных заполнений архивохранилища в 2009 году. Разработана проектно-сметная документация реконструкции архивохранилища в 2005 году; в 2008 году проведена первая очередь строительства	Управление делами администрации городского округа	Муниципальная программа «Совершенствование системы муниципального управления Петропавловск-Камчатским городским округом», утвержденной постановлением администрации Петропавловск-Камчатского городского округа от 01.11.2013 № 3189	Приведение архивохранилищ, расположенных по адресу: город Петропавловск-Камчатский, улица Рябиковская, 38а, улица Океанская, 91, в соответствие нормативным требованиям
Проблема 2. Неготовность архива удовлетворить в полном объеме потребности юридических и физических лиц в архивной информации, услугах архива и обеспечить реализацию прав граждан на получение и использование информации, содержащейся в документах Архивного фонда Российской Федерации			
Отдельные рабочие места Архива оснащены современной компьютерной техникой, в зданиях созданы локальные вычислительные сети, здания подключены к единой городской сети передачи данных и к глобальной сети «Интернет» через защищенный канал	Управление делами администрации городского округа	Муниципальная программа «Совершенствование системы муниципального управления Петропавловск-Камчатским городским округом», утвержденной постановлением администрации Петропавловск-Камчатского городского округа от 01.11.2013 № 3189	Создание автоматизированной информационной системы по учету документов и выдачи справок юридическим и физическим лицам
Обеспечение деятельности органов администрации Петропавловск-Камчатского городского округа			
Проблема 1. Недостаточное организационное и материально-техническое обеспечение деятельности органов администрации городского округа техническими и информационными ресурсами, соответствующими современным требованиям			

Перечень мер	Наименование органов администрации Петропавловск-Камчатского городского округа, органов исполнительной власти Камчатского края, федеральных исполнительных органов, юридических лиц, физических лиц, проводивших реализацию мер в указанном периоде	Наименование аналогичной муниципальной программы, государственной программы Российской Федерации (Камчатского края), получившей действие в указанный период для решения данной проблемы	Результаты
Проведены мероприятия, направленные на повышение технико-экономических показателей и улучшение условий труда сотрудников администрации городского округа и муниципальных учреждений	Управление делами администрации городского округа	Муниципальная программа «Совершенствование системы муниципального управления Петропавловск-Камчатским городским округом», утвержденной постановлением администрации Петропавловск-Камчатского городского округа от 01.11.2013 № 3189	Поддержка системы жизнеобеспечения зданий и помещений находится в рабочем состоянии; поддержка чистоты и порядка в зданиях и помещениях администрации; органы администрации городского округа и структурные подразделения обеспечены канцелярскими принадлежностями и необходимым инвентарем; организована работа по обеспечению проведения праздничных городских мероприятий и предвыборных кампаний

1.6. Несмотря на огромную работу, проведенную в сфере информатизации, остаются нерешенными многие проблемы в информатизации учреждений образования, социальной сферы, управления городским округом.

Отсутствие решения проблем архивной отрасли приведет:

1.6.1 к несоответствию между обновляемой материально-технической базой Архива и его кадровым потенциалом в условиях внедрения современных информационно-коммуникационных технологий, предъявляющих повышенные требования к квалификации сотрудников, ведет к проблеме качественного оказания муниципальных услуг;

1.6.2 к отсутствию прочных традиций правовой и информационной культуры в сфере архивной отрасли, пренебрежительному отношению в общественном сознании к архивному делу, низкому социальному и общественному статусу профессии архивиста и архивной отрасли в целом. Влечет отток из Архива квалифицированных кадров, потерю профессионализма трудового коллектива, снижение качества выполнения Архивом установленных функций.

Отсутствие обеспечения органов администрации не позволит эффективно провести мероприятия по развитию администрации городского округа, обеспечить рациональное использование бюджетных средств, укрепить и обновить материально-техническую базу органов администрации городского округа.

Программа направлена на решение имеющихся вопросов, реализация мероприятий программы должна позволить переломить существующую тенденцию по отставанию муниципального образования в использовании информационных технологий от других городов России, и позволит сохранить и обеспечить развитие архивной отрасли.

1.7. Разработка настоящей программы вызвана необходимостью комплексного решения широкого спектра вопросов, связанных с информатизацией учреждений образования, социальной сферы, управления городским округом; с развитием архивной отрасли; с качеством муниципального управления и эффективностью деятельности администрации городского округа.

1.8. Решение выявленных проблем в перспективе на 2019-2024 годы, исходя из финансовых возможностей бюджета городского округа и полномочий органов администрации городского округа возможно только при следующем варианте действий:

№ пункта	Наименование варианта	Краткая характеристика	Сильные стороны, преимущества	Слабые стороны, риски
1.	Реализация комплекса мер, направленных на информационное, материально-техническое, правовое и организационное обеспечение процесса управления городским округом	Исполнение в среднесрочном периоде мероприятий, направленных: - на информатизацию социальной сферы, сферы образования и культуры, существующей системы управления городским округом; - на совершенствование системы хранения информации и обеспечения доступа населения к ней; - на обеспечение деятельности органов администрации городского округа в сфере реализации функций и предоставления муниципальных услуг для социально-экономического развития городского округа	Системный подход к решению проблем. Последовательная реализация мероприятий Программы позволит получить и обобщить информацию о реальном положении дел в целом, определить первоочередные задачи и приоритеты, принять обоснованные решения о необходимости их реализации.	Недостаточное ресурсное обеспечение мероприятий программы

1.9. Основаниями, предоставляющими органам администрации Петропавловск-Камчатского городского округа возможности для применения предлагаемых мер, являются:

1.9.1 Федеральный закон от 06.10.2003 № 131-ФЗ «Об общих принципах организации местного самоуправления в Российской Федерации»;

1.9.2 Устав Управления делами администрации Петропавловск-Камчатского городского округа, утвержденный решением Городской Думы Петропавловск-Камчатского городского округа от 29.12.2005 № 270-р;

1.9.3 постановление администрации Петропавловск-Камчатского городского округа от 30.03.2016 № 406 «О функциях и полномочиях Контрольного управления администрации Петропавловск-Камчатского городского округа – муниципального учреждения»;

1.9.4 Устав Контрольного управления администрации Петропавловск-Камчатского городского округа, утвержденный решением Городской Думы Петропавловск-Камчатского городского округа от 28.10.2015 № 839-р;

1.9.5 постановление администрации Петропавловск-Камчатского городского округа от 30.03.2016 № 405 «О функциях и полномочиях Управления делами администрации Петропавловск-Камчатского городского округа – муниципального учреждения».

1.10. Целевой группой, в отношении интересов которой предлагается реализовать указанные меры, является население городского округа, российские и иностранные граждане, пребывающие на территорию городского округа, а также сотрудники органов администрации.

1.11. Реализацию комплекса мер, направленных на решение обозначенных проблем, с учетом необходимости целевого финансирования и эффективного расходования средств при исполнении отдельных мероприятий, необходимо осуществлять в рамках программно-целевого планирования, что позволит не только стабилизировать существующую ситуацию в сфере совершенствования системы управления, но и обеспечить возможность положительной динамики в данной области.

Раздел 2. Цели, задачи и сроки реализации программы, прогноз ожидаемых результатов

2.1. Реализация настоящей программы направлена на достижение следующих целей:

2.1.1 формирование необходимых условий для достижения нового уровня информационной открытости, результативности и эффективности управления городским округом за счет применения информационных технологий;

2.1.2 создание благоприятных условий для развития архивного дела Петропавловск-Камчатского городского округа;

2.1.3 создание необходимых условий для эффективного функционирования органов администрации городского округа.

2.2. Наиболее эффективно указанные цели программно-целевым методом можно достичь в следующий временной период: 2019-2024 годов.

2.3. Учитывая большое количество направлений необходимых для достижения поставленных целей программа подразделяется на следующие подпрограммы:

2.3.1 Подпрограмма 1 «Развитие и совершенствование информационного общества»;

2.3.2 Подпрограмма 2 «Развитие архивного дела»;

2.3.3 Подпрограмма 3 «Обеспечение деятельности органов администрации Петропавловск-Камчатского городского округа».

2.4. Действие подпрограммы 1 «Развитие и совершенствование информационного общества» составляет 6 лет с 2019 по 2024 годы, подпрограммы 2 «Развитие архивного дела» – 6 лет с 2019 по 2024 годы, подпрограммы 3 «Обеспечение деятельности органов администрации Петропавловск-Камчатского городского округа» – 6 лет с 2019 по 2024 годы.

2.5. Целью подпрограммы 1 является: формирование необходимых условий для достижения нового уровня информационной открытости, результативности и эффективности управления городским округом за счет применения информационных технологий. Целью подпрограммы 2 является: создание благоприятных условий для развития архивного дела Петропавловск-Камчатского городского округа. Целью подпрограммы 3 является: создание необходимых условий для эффективного функционирования органов администрации городского округа.

2.6. Достижение цели подпрограммы 1 возможно посредством решения задачи по развитию информационной среды в области образования, культуры, в социальной сфере, в сфере управления городским округом.

2.7. Развитие информационной среды в области образования, культуры, в социальной сфере, в сфере управления городским округом предполагает реализацию мероприятий по созданию условий для развития информационной среды в области образования; созданию открытых информационных систем в учреждениях культуры; созданию условий для формирования информационной системы статистического учета и мониторинга социальной поддержки населения городского округа; обучению и социальной реабилитации детей с ограниченными возможностями здоровья; информатизации управления городским округом. Период выполнения задачи 2019-2024 годы.

2.8. Решение задачи позволит интегрировать информационные технологии в образовательный и управленческий процессы, упростить доступ населения к муниципальным услугам, в том числе в электронной форме, усовершенствовать систему получения и обработки данных для мониторинга процессов, проходящих в экономической и социальной сфере городского округа, а также для эффективного управления ими.

2.9. Достижение цели подпрограммы 2 возможно посредством решения задачи по обеспечению деятельности Архива.

2.10. Задача по обеспечению деятельности Архива предполагает реализацию мероприятия по обеспечению реализации муниципальных услуг и функций, в том числе по выполнению государственных полномочий Камчатского края (содержание муниципальных учреждений городского округа) Архивом – период выполнения задачи 2019-2024 годы.

2.11. Решение задачи позволит создать условия для безопасного и нормативного хранения поступающей документации, систематизированного размещения единиц хранения и обеспечения доступа к архивным документам, в том числе в электронном виде.

2.12. Целью подпрограммы 3 является: создание необходимых условий для эффективного функционирования органов администрации городского округа.

2.13. Достижение цели подпрограммы 3 возможно посредством решения следующих задач:

2.13.1 обеспечение правовых, кадровых, бухгалтерских, финансово-аналитических, информационных, организационных, материально-технических, хозяйственных условий для осуществления деятельности органов администрации городского округа;

2.13.2 обеспечение контрольных функций в различных сферах деятельности органов администрации Петропавловск-Камчатского городского округа.

2.14. Задача по обеспечению правовых, кадровых, бухгалтерских, финансово-аналитических, информационных, организационных, материально-технических, хозяйственных условий для осуществления деятельности органов администрации городского округа предполагает реализацию мероприятий по организации обеспечения деятельности органов администрации городского округа как в части исполнения функций муниципальной службы, так и в части исполнения функций, не связанных с муниципальной службой; по организации материально-технического и хозяйственного обеспечения деятельности органов администрации городского округа; по организации обеспечения деятельности органов администрации городского округа в части информационной политики; по исполнению судебных актов по обращению взыскания на средства бюджета городского округа (в том числе мировых соглашений); по выполнению специализированных работ, услуг (межевание, кадастровые работы, оценка, охрана, энергоаудит, страхование, аттестация выделенных помещений, взносы в ассоциации, тому подобное); по уплате налогов, сборов и иных платежей.

2.15. Задача по обеспечению контрольных функций в различных сферах деятельности органов администрации Петропавловск-Камчатского городского округа предполагает реализацию мероприятий по организации обеспечения деятельности органов администрации городского округа как в части исполнения функций муниципальной службы, так и в части исполнения функций, не связанных с муниципальной службой; по выполнению специализированных работ, услуг (межевание, кадастровые работы, оценка, охрана, энергоаудит, страхование, аттестация выделенных помещений, взносы в ассоциации и тому подобное); по обеспечению деятельности коллегиальных органов, в частности, административной комиссии при администрации Петропавловск-Камчатского городского округа.

2.16. Срок реализации программы составит 6 лет с 2019 по 2024 годы и включает в себя один этап решения поставленных задач.

2.17. Достижение цели настоящей программы, посредством решения обозначенных задач в указанные сроки позволит получить следующие результаты:

2.17.1 объединение муниципальных учреждений социальной сферы в единую сеть передачи данных;

2.17.2 оснащение муниципальных учреждений социальной сферы и органов администрации городского округа современной компьютерной, проекционной, копировально-множительной техникой, лицензионным программным обеспечением;

2.17.3 организация дистанционного обучения детей с ограниченными возможностями здоровья посредством использования средств ИКТ;

2.17.4 обеспечение уровня сохранности документов Архива, органов местного самоуправления городского округа, муниципальных учреждений Петропавловск-Камчатского городского округа в соответствии с требованиями архивного законодательства;

2.17.5 создание организационных, информационных и иных условий в целях стабильного функционирования органов администрации городского округа, работников органов администрации, исполнения соответствующих полномочий и должностных обязанностей;

2.17.6 обеспечение информирования населения городского округа о деятельности органов администрации городского округа.

2.18. Основными показателями планируемых результатов решения поставленных задач для достижения целей настоящей программы являются:

№	Наименование задач	Наименование целевых показателей (индикаторов)	Единица измерения	Значения целевых показателей (индикаторов)	
				до начала реализации программы	в результате реализации программы
Подпрограмма 1: «Развитие и совершенствование информационного общества»					
Цель подпрограммы 1: Формирование необходимых условий для достижения нового уровня информационной открытости, результативности и эффективности управления городским округом за счет применения информационных технологий					
1.	Развитие информационной среды в области образования, культуры, в социальной сфере, в сфере управления городским округом	Среднее количество учащихся на один персональный компьютер с процессором не ниже Celeron 2 GHz (в год)	человек	13,2	13,2
		Количество детей с ограниченными возможностями здоровья, задействованных в проекте дистанционного обучения, посредством использования средств ИКТ (в год)	человек	21	21
		Коэффициент обновления компьютерной, проекционной, копировально-множительной техники органов местного самоуправления городского округа (нарастающим итогом)	процент	90	100
		Коэффициент утилизации устаревшей проекционной, копировально-множительной техники (нарастающим итогом)	процент	40	90
		Коэффициент планового обновления программного обеспечения (нарастающим итогом)	процент	100	100
		Количество объектов информатизации (выделенных помещений) в отношении которых осуществляются аттестация и периодический контроль (в год)	единиц	2	2
		Количество информационных систем, требующих закупки лицензий и услуг по техническому сопровождению (в год)	единиц	13	13
Подпрограмма 2: «Развитие архивного дела»					
Цель подпрограммы 2: Создание благоприятных условий для развития архивного дела Петропавловск-Камчатского городского округа					
1.	Обеспечение деятельности Архива	Количество документов постоянного хранения Архивного фонда Российской Федерации (в год)	единиц	500	500
		Количество документов по личному составу ликвидированных негосударственных организаций (в год)	единиц	1500	1500
		Доля обработанных списков организаций – источников комплектования архивного фонда Архива	процент	100	100
		Доля органов местного самоуправления, муниципальных учреждений городского округа, получивших методическую и практическую помощь, от общего числа обратившихся	процент	100	100
Подпрограмма 3: «Обеспечение деятельности органов администрации Петропавловск-Камчатского городского округа»					
Цель подпрограммы 3: Создание необходимых условий для эффективного функционирования органов администрации Петропавловск-Камчатского городского округа					
1.	Обеспечение правовых, кадровых, бухгалтерских, финансово-аналитических, информационных, организационных, материально-технических, хозяйственных условий для осуществления деятельности органов администрации Петропавловск-Камчатского городского округа	Количество штатных единиц, обслуживаемых в рамках кадрового обеспечения органов администрации городского округа и муниципальных учреждений городского округа (в год)	единиц	579	579
		Объем исполнения обращений граждан и юридических лиц в службу «одного окна», а также заявлений на оказание муниципальных услуг через службу «одного окна»	процент	100	100
		Доля зданий, помещений и прилегающей территории, содержащихся в надлежащем состоянии в соответствии с правилами и нормами санитарии, технической и противопожарной безопасности, по отношению к общему количеству	процент	100	100
		Доля автомобильного транспорта, выпускаемого на линию согласно заявкам и графикам в технически исправном состоянии, по отношению к общему количеству	процент	100	100
		Количество выпусков печатного издания «Град Петра и Павла» (в год)	единиц	55	55
		Количество официальных пресс-релизов администрации городского округа, направленных в средства массовой информации Петропавловска-Камчатского и размещенных на официальном сайте администрации городского округа (в год)	единиц	259	259
		Количество проведенных пресс-конференций, брифингов, выступлений в средствах массовой информации с участием должностных лиц администрации городского округа (в год)	единиц	700	700
		Исполнение судебных актов по искам о возмещении вреда, причиненного гражданину или юридическому лицу в результате незаконных действий (бездействия) органов местного самоуправления городского округа, предъявленных к исполнению и подлежащих исполнению в отчетном периоде	процент	100	100
		Доля неисполненных судебных актов по искам о возмещении вреда, причиненного гражданину или юридическому лицу в результате незаконных действий (бездействия) органов местного самоуправления городского округа, предъявленных к исполнению и подлежащих исполнению в отчетном периоде	процент	0	0

№	Наименование задач	Наименование целевых показателей (индикаторов)	Единица измерения	Значения целевых показателей (индикаторов)	
				до начала реализации программы	в результате реализации программы
		Участие городского округа в межмуниципальном сотрудничестве (союзы и ассоциации) (в год)	единиц	7	7
		Объем исполненных обязательств по уплате членских взносов в ассоциации	процентов	100	100
		Объем исполненных налоговых платежей, сборов и иных платежей	процентов	100	100
		Доля просроченных налоговых платежей, сборов и иных платежей в общем объеме налоговых платежей, сборов и иных платежей	процентов	0	0
2.	Обеспечение контрольных функций в различных сферах деятельности органов администрации Петропавловск-Камчатского городского округа	Количество контрольных мероприятий (в год)	единиц	18	18
		Доля устраненных финансовых нарушений (доля средств, восстановленных в добровольном порядке проверенными объектами (виновными лицами) и взысканных с виновных лиц руководителями проверенных объектов, по решению судебных органов, восстановленных органами, исполняющими бюджет, в доход бюджетов, а также восстановленной и взысканной (возмещенной) задолженности с поставщиков (подрядчиков) по ранее оплаченным, но не поставленным товарам, невыполненным работам (услугам) для муниципальных нужд)	процентов	100	100
		Численность муниципальных служащих, застрахованных на случай причинения вреда здоровью, в связи с исполнением ими служебных обязанностей (в год)	человек	15	15
		Объем обеспечения гарантий, предоставляемых муниципальным служащим в части страхования на случай причинения вреда здоровью в связи с исполнением ими служебных обязанностей	процентов	100	1000
		Количество заседаний административной комиссии при администрации Петропавловск-Камчатского городского округа (в год)	единиц	30	30
		Количество протоколов, рассмотренных административной комиссией при администрации Петропавловск-Камчатского городского округа (в год)	единиц	1000	1000
		Обеспечение реализации государственных полномочий Камчатского края по осуществлению регионального государственного жилищного надзора в отношении юридических лиц, индивидуальных предпринимателей и граждан и по проведению проверок при осуществлении лицензионного контроля в отношении юридических лиц, индивидуальных предпринимателей, осуществляющих деятельность по управлению многоквартирными домами на основании лицензии	процентов	100	100

2.19. Основными рисками, возникновение которых возможно в ходе реализации данной программы, являются:

2.19.1 отсутствие финансирования в полном объеме (остаточный принцип финансирования). Учитывая, что мероприятия программы четко увязаны между собой, результат реализации программы в целом зависит от комплексного решения поставленных задач;

2.19.2 кризис мировой экономики, вынуждающий поставщиков оборудования и программного обеспечения повышать цены на свой товар, вследствие чего формируется дефицит средств бюджета Петропавловск-Камчатского городского округа на реализацию мероприятий программы.

2.20. Минимизация рисков будет осуществляться посредством следующих действий:

2.20.1 своевременного внесения изменений в муниципальную программу;

2.20.2 осуществления квалифицированного мониторинга процесса реализации муниципальной программы, своевременного принятия мер по устранению выявленных в процессе мониторинга несоответствий и недостатков;

2.20.3 формирования проекта муниципального контракта, предусматривающего эффективную систему контроля за ходом работ и текущей ситуацией, систему штрафных санкций за неисполнение или неполное исполнение обязательств по договору.

2.21. Минимизация и преодоление форс-мажорных обстоятельств в рамках программы не предусматриваются, так как не являются целью проведения программных мероприятий.

Раздел 3. Ресурсное обеспечение реализации программы

3.1. для наиболее полного и результативного решения поставленных задач необходимо финансирование в размере 1 856 121,55661 тысяч рублей, в том числе по подпрограммам:

3.1.1 Подпрограмма 1 «Развитие и совершенствование информационного общества» – 56 270,84721 тысяч рублей;

3.1.2 Подпрограмма 2 «Развитие архивного дела» – 68 942,87400 тысяч рублей.

3.1.3 Подпрограмма 3 «Обеспечение деятельности органов администрации Петропавловск-Камчатского городского округа» – 1 730 907,83540 тысяч рублей.

3.2. Обеспечение процесса реализации программы планируются за счет средств бюджета Петропавловск-Камчатского городского округа и средств краевого бюджета.

3.3. Ресурсное обеспечение программы:

Наименование источника	Объем финансовых средств, тыс. рублей							Описание механизма привлечения, ссылки на соглашения, другие подтверждающие документы
	всего	в том числе по годам						
		2019	2020	2021	2022	2023	2024	
Бюджет Петропавловск-Камчатского городского округа	1 843 397,95661	299 443,96756	308 790,79781	308 790,79781	308 790,79781	308 790,79781	308 790,79781	
Краевой бюджет	12 723,60000	5 073,10000	1 530,10000	1 530,10000	1 530,10000	1 530,10000	1 530,10000	

3.4. Объем бюджетных ассигнований на финансовое обеспечение реализации программы утверждается решением Городской Думы Петропавловск-Камчатского городского округа о бюджете Петропавловск-Камчатского городского округа по целевой статье расходов бюджета городского округа.

Раздел 4. Программные мероприятия, сроки их реализации

4.1. Решение задач программы предполагает реализацию программных мероприятий следующих подпрограмм:

4.1.1 подпрограмма 1 «Развитие и совершенствование информационного общества»;

4.1.2 подпрограмма 2 «Развитие архивного дела»;

4.1.3 подпрограмма 3 «Обеспечение деятельности органов администрации Петропавловск-Камчатского городского округа».

Подпрограмма 1 «Развитие и совершенствование информационного общества»

4.2. Решение задачи развития информационной среды в области образования, культуры, в социальной сфере, в сфере управления городским округом планируется реализовать мероприятие информатизации подпрограммы 1 «Развитие и совершенствование информационного общества» предполагает реализацию программных мероприятий. Инвестиционные мероприятия подпрограммой не предусматриваются.

4.2.1 для решения задачи развития информационной среды в области образования, культуры, в социальной сфере, в сфере управления городским округом планируется реализовать мероприятие информатизации, включающее в себя:

- создание условий для развития информационной среды в области образования (срок реализации – 2019-2024 годы) путем построения единой выделенной информационной сети среди учреждений образования городского округа, а также оснащения компьютерной, проекционной, копировально-множительной техникой учреждений образования;

- создание открытых информационных систем в учреждениях культуры городского округа (срок реализации – 2019-2024 годы) посредством организации пунктов коллективного доступа к открытым информационным системам на базе городских библиотек, а также оснащения компьютерной, проекционной, копировально-множительной техникой учреждений культуры;

- создание условий для формирования информационной системы статистического учета и мониторинга социальной поддержки населения городского округа; обучение и социальная реабилитация детей с ограниченными возможностями здоровья (срок реализации – 2019-2024 годы) путем разработки технического задания, поставки и внедрения информационных систем, а также организации дистанционного обучения и доступа к сети Интернет для детей с ограниченными возможностями здоровья;

- информатизация управления городским округом (срок реализации – 2019-2024 годы) посредством создания центра данных и информационных ресурсов городского округа; обеспечения сотрудников новыми средствами ИКТ; создания системы безопасности муниципальных информационных систем и ресурсов от несанкционированного доступа, а также воздействия вредоносных компьютерных программ и вирусов; развития системы электронного документооборота в администрации городского округа и муниципальных учреждениях; внедрения различных информационных систем; поставки лицензионного программного обеспечения для органов администрации городского округа; развития систем предоставления муниципальных услуг населению городского округа в электронной форме; повышения квалификации работников администрации и муниципальных учреждений городского округа.

4.2.2 Основными рисками, возникновение которых возможно в ходе реализации данной муниципальной программы, являются:

- отсутствие финансирования в полном объеме (остаточный принцип финансирования). Учитывая, что мероприятия программы четко увязаны между собой, результат реализации программы в целом зависит от комплексного решения поставленных задач;
- кризис мировой экономики, вынуждающий поставщиков оборудования и программного обеспечения повышать цены на свой товар, вследствие чего формируется дефицит средств бюджета Петропавловск-Камчатского городского округа на реализацию мероприятий программы.

Вышеперечисленные риски могут быть минимизированы при условии продолжения сотрудничества с Правительством Камчатского края. Единая политика, проводимая Правительством Камчатского края в области информатизации и связи на всей территории Камчатского края, позволяет достичь максимального эффекта за короткий промежуток времени. Совместно реализуемые мероприятия с министерствами и ведомствами Правительства Камчатского края позволяют оптимизировать денежные потоки, использовать их максимально эффективно. Основная цель – использование населением Камчатского края новейших технологий в повседневной жизни, получение максимального объема информации, а для региональных, территориальных властей и органов местного самоуправления – достижения максимальной открытости в работе.

4.2.3 Обоснование затрат по мероприятию «Информатизация» утверждается приказом Управлением делами администрации городского округа.

4.2.4 Обеспечить эффективность расходования предусмотренного подпрограммой финансирования позволят мероприятия по контролю за расходованием средств исполнителем программных мероприятий и своевременной корректировке объемов финансирования в соответствии с промежуточными результатами их реализации.

Реализация подпрограммы создает предпосылки для формирования информационного сообщества в Петропавловск-Камчатском городском округе на основе внедрения и массового распространения ИКТ и имеет широкий мультипликативный эффект.

4.2.6 Главным распорядителем бюджетных средств и исполнителем мероприятия задачи развития информационной среды в области образования, культуры, в социальной сфере, в сфере управления городским округом планируется реализовать мероприятие информатизации является Управление делами администрации Петропавловск-Камчатского городского округа.

4.2.7 Основными показателями эффективности реализации указанных мероприятий в процессе получения планируемых результатов являются:

№	Наименование мероприятия	Наименование целевых показателей (индикаторов)	Единица измерения	Значения индикаторов						Ожидаемый результат
				по годам						
				2019	2020	2021	2022	2023	2024	
Подпрограмма 1 «Развитие и совершенствование информационного общества»										
Цель подпрограммы 1: Формирование необходимых условий для достижения нового уровня информационной открытости, результативности и эффективности управления городским округом за счет применения информационных технологий										
Задача: Развитие информационной среды в области образования, культуры, в социальной сфере, в сфере управления городским округом										
1.	Информатизация	Среднее количество учащихся на один персональный компьютер с процессором не ниже Celeron 2 GHz (в год)	человек	13,2	13,2	13,2	13,2	13,2	13,2	13,2
		Количество детей с ограниченными возможностями здоровья, задействованных в проекте дистанционного обучения, посредством использования средств ИКТ (в год)	человек	21	21	21	21	21	21	21
		Кoeffициент обновления компьютерной, проекционной, копировально-множительной техники органов местного самоуправления городского округа (нарастающим итогом)	процентов	90	100	100	100	100	100	100
		Кoeffициент утилизации устаревшей проекционной, копировально-множительной техники (нарастающим итогом)	процентов	40	50	60	70	80	90	90
		Кoeffициент планового обновления программного обеспечения (нарастающим итогом)	процентов	100	100	100	100	100	100	100
		Количество объектов информатизации (выделенных помещений) в отношении которых осуществляются аттестация и периодический контроль (в год)	единиц	2	2	2	2	2	2	2
		Количество информационных систем, требующих закупки лицензий и услуг по техническому сопровождению (в год)	единиц	13	13	13	13	13	13	13

4.2.8 Перечень мероприятий программы с указанием исполнителей, сроков исполнения, объемов финансирования по источникам и годам реализации подпрограммы, главных распорядителей бюджетных средств, представлен в приложении.

Подпрограмма 2 «Развитие архивного дела»

4.3. Решение задач подпрограммы 2 «Развитие архивного дела» предполагает реализацию программных мероприятий. Инвестиционные мероприятия подпрограммой не предусматриваются.

4.3.1 Решение задачи по обеспечению деятельности Архива предполагает реализацию мероприятия по обеспечению реализации муниципальных услуг и функций, в том числе по выполнению государственных полномочий Камчатского края (содержание муниципальных учреждений городского округа) (срок реализации – 2019-2024 годы).

Согласно Уставу предметом деятельности Архива является осуществление хранения, комплектования, учет и использования документов Архивного фонда Российской Федерации, а также других архивных документов.

Архив создан в соответствии с решением Городской Думы Петропавловск-Камчатского городского округа от 20.12.2006 № 537-р «О создании муниципального учреждения «Петропавловск-Камчатский городской архив» в целях формирования и содержания архива Петропавловск-Камчатского городского округа, а также информационного обеспечения органов местного самоуправления; обеспечения сохранности и государственного учета документов архивного фонда; комплектования документами; организационно-методического руководства деятельностью архивов и организацией документов в делопроизводстве органов местного самоуправления и муниципальных учреждений Петропавловск-Камчатского городского округа, содействия организациям других форм собственности в сохранении, комплектовании и использовании их архивов.

В результате реализации вышеуказанного мероприятия ожидаются сохранение документов Архива, органов местного самоуправления городского округа и муниципальных учреждений городского округа; увеличение объема документов за счет приема на хранение исторически значимых документов; создание условий, обеспечивающих широкое внедрение в практику работы новых автоматизированных архивных технологий и активацию работы с архивным фондом; повышение уровня удовлетворения общественных потребностей в информации; повышение профессионального уровня сотрудников архива.

4.3.2 при реализации обозначенных выше мероприятий могут возникнуть следующие риски:

- недостаточное ресурсное обеспечение мероприятий программы;
- недостатки в работе исполнителей при реализации мероприятий программы;
- изменение федерального законодательства в области архивного дела;
- неуккомплектованность штатов;
- недостаточный уровень квалификации работников Архива.

4.3.3 Риски, связанные с недостаточным ресурсным обеспечением мероприятий подпрограммы, могут привести к снижению эффективности муниципальной политики в рамках реализации полномочий органов местного самоуправления по формированию и содержанию Архива, установленных Федеральным законом от 06.10.2003 № 131-ФЗ «Об общих принципах организации местного самоуправления в Российской Федерации».

Недостаточный мониторинг хода реализации программы и, как следствие, несвоевременное выявление недостатков в работе, может повлиять на объективность принятия решений при выполнении мероприятий программы и достижение намеченных результатов.

4.3.4 Объем финансирования мероприятия «Обеспечение реализации муниципальных услуг и функций, в том числе по выполнению государственных полномочий Камчатского края (содержание муниципальных учреждений городского округа)» определен в соответствии со сметой расходов на содержание Архива, утвержденной руководителем Управления делами администрации городского округа

4.3.5 Обеспечить эффективность расходования предусмотренного подпрограммой финансирования позволят мероприятия по контролю за расходованием средств исполнителем программных мероприятий и своевременной корректировке объемов финансирования в соответствии с промежуточными результатами их реализации.

Реализация подпрограммы создает предпосылки для развития архивного дела Петропавловск-Камчатского городского округа, содействует внедрению принципов, технологий и систем организации, способствующих обеспечить запросы и потребности общества в области сохранения и использования архивной информации.

4.3.6 Главным распорядителем бюджетных средств является Управление делами администрации Петропавловск-Камчатского городского округа. Исполнителем мероприятия задачи 1 является Архив.

4.3.7 Основными показателями эффективности реализации указанных мероприятий в процессе получения планируемых результатов являются:

№	Наименование мероприятия	Наименование целевых показателей (индикаторов)	Единица измерения	Значения индикаторов						Ожидаемый результат
				по годам						
				2019	2020	2021	2022	2023	2024	
Подпрограмма 2 «Развитие архивного дела»										
Цель подпрограммы 2: Создание благоприятных условий для развития архивного дела Петропавловск-Камчатского городского округа										
Задача 1. Обеспечение деятельности Архива										
1.	Обеспечение реализации муниципальных услуг и функций, в том числе по выполнению государственных полномочий Камчатского края (содержание муниципальных учреждений городского округа)	Количество документов постоянного хранения Архивного фонда Российской Федерации (в год)	единиц	500	500	500	500	500	500	500
		Количество документов по личному составу ликвидированных негосударственных организаций (в год)	единиц	1500	1500	1500	1500	1500	1500	1500
		Доля обработанных списков организаций – источников комплектования архивного фонда Архива	процентов	100	100	100	100	100	100	100
		Доля органов местного самоуправления, муниципальных учреждений городского округа, получивших методическую и практическую помощь, от общего числа обратившихся	процентов	100	100	100	100	100	100	100

4.3.8 Перечень мероприятий программы с указанием исполнителей, сроков исполнения, объемов финансирования по источникам и годам реализации программы, главных распорядителей бюджетных средств, представлен в приложении.

Подпрограмма 3 «Обеспечение деятельности органов администрации Петропавловск-Камчатского городского округа»

4.4. Решение задач подпрограммы 3 «Обеспечение деятельности органов администрации Петропавловск-Камчатского городского округа» предполагает реализацию программных мероприятий. Инвестиционные мероприятия подпрограммой не предусматриваются.

4.4.1 для решения задачи по обеспечению правовых, кадровых, бухгалтерских, финансово-аналитических, информационных, организационных, материально-технических, хозяйственных условий для осуществления деятельности органов администрации Петропавловск-Камчатского городского округа планируется реализовать мероприятия:

- по обеспечению исполнения мероприятий программы и полномочий органов администрации городского округа, в том числе выполнение государственных полномочий Камчатского края (содержание органов администрации городского округа) (срок реализации – 2019-2024 годы);

- по информационным услугам (размещение в СМИ, изготовление печатной продукции, баннеров, наглядных материалов и т.п.), включающим организацию обеспечения деятельности органов администрации Петропавловск-Камчатского городского округа в части информационной политики (срок реализации – 2019-2024 годы);

- по исполнению судебных актов по обращению взыскания на средства бюджета Петропавловск-Камчатского городского округа (в том числе мировых соглашений) (срок реализации – 2019-2024 годы);

- по специализированным работам, услугам (межевание, кадастровые работы, оценка, охрана, энергоаудит, страхование, аттестация выделенных помещений, взносы в ассоциации и т.п.) (срок реализации – 2019-2024 годы). Данное мероприятие предполагает участие Петропавловск-Камчатского городского округа в восьми ассоциациях и союзах: Союз городов воинской славы, Международная Ассамблея столиц и крупных городов (МАГ), Ассоциация сибирских и дальневосточных городов (АСДГ), Ассоциация городов Дальнего Востока и Сибири по дружественным связям с городами Японии, Всероссийский совет местного самоуправления (ВСМС), Союз российских городов (СРГ), Российский союз исторических городов и регионов (РОССИГР), Ассоциация муниципальных образований Камчатского края;

- по уплате налогов, сборов и иных платежей (срок реализации – 2019-2024 годы).
В результате реализации указанных мероприятий ожидается создание организационных, информационных и иных условий в целях стабильного функционирования органов администрации городского округа, работников органов администрации городского округа, исполнения соответствующих полномочий и должностных обязанностей, а также обеспечение информирования населения Петропавловск-Камчатского городского округа о деятельности органов администрации городского округа.

Организационное обеспечение включает в себя следующее:

- кадровое обеспечение с учетом квалификационных требований и наличия соответствующего профессионального образования, организацию подготовки, переподготовки и повышение квалификации муниципальных служащих, обучающие семинары и курсы;

- организацию и ведение бухгалтерского учета;

- организацию делопроизводства;

- правовое обеспечение и лингвистическую обработку принимаемых правовых актов;

- архивное обеспечение;

- машинописные и множительно-копировальные работы;

- обеспечение информирования населения городского округа о деятельности органов местного самоуправления городского округа, в том числе оплату услуг, связанных с публикацией и размещением официальной информации о деятельности органов местного самоуправления городского округа в средствах массовой информации, подготовку и размещение информационных, справочных, методических материалов;

- обеспечение взаимодействия с федеральными органами государственной власти, органами государственной власти Камчатского края, органами местного самоуправления иных муниципальных образований, общественными и иными организациями, независимо от форм собственности и организационно-правовых форм;

- иные мероприятия и расходы, направленные на обеспечение функционирования органов местного самоуправления городского округа;

- обеспечение деятельности коллегиальных, совещательных органов (комиссий) органов местного самоуправления, организацию личного приема граждан должностными лицами органов местного самоуправления.

4.4.2 для решения задачи по обеспечению контрольных функций в различных сферах деятельности органов администрации Петропавловск-Камчатского городского округа планируется реализовать мероприятия:

- по обеспечению исполнения мероприятий программы и полномочий органов администрации городского округа, в том числе выполнение государственных полномочий Камчатского края (содержание органов администрации городского округа) (срок реализации – 2019-2024 годы);

- по специализированным работам, услугам (межевание, кадастровые работы, оценка, охрана, энергоаудит, страхование, аттестация выделенных помещений, взносы в ассоциации и т.п.) (срок реализации – 2019-2024 годы);

- по обеспечению деятельности коллегиальных органов (срок реализации – 2019-2024 годы).
В результате реализации указанных мероприятий планируется повысить эффективность расходования бюджетных средств посредством предупреждения, выявления и пресечения бюджетных нарушений в процессе исполнения бюджета Петропавловск-Камчатского городского округа. Также реализация данного мероприятия позволит установить законность исполнения бюджета Петропавловск-Камчатского городского округа, достоверность учета и отчетности.

4.4.3 при реализации обозначенных выше мероприятий могут возникнуть следующие риски:

- недостаточное ресурсное обеспечение мероприятий программы;

- недостатки в работе исполнителей при реализации мероприятий программы;

- неуккомплектованность штатов;

- недостаточный уровень квалификации работников администрации городского округа.

4.4.4 Риски, связанные с недостаточным ресурсным обеспечением мероприятий подпрограммы, могут привести к снижению эффективности муниципальной политики в рамках реализации полномочий органов местного самоуправления, установленных Федеральным законом от 06.10.2003 № 131-ФЗ «Об общих принципах организации местного самоуправления в Российской Федерации».

Недостаточный мониторинг хода реализации программы и, как следствие, несвоевременное выявление недостатков в работе, может повлиять на объективность принятия решений при выполнении мероприятий программы и достижение намеченных результатов.

4.4.5 Объем финансирования мероприятий подпрограммы 3 «Обеспечение деятельности органов администрации Петропавловск-Камчатского городского округа» определен в соответствии со сметой расходов на содержание администрации Петропавловск-Камчатского городского округа, утверждаемой Главой городского округа, а также со сметами расходов на содержание Управления делами администрации городского округа и Контрольного управления администрации Петропавловск-Камчатского городского округа, утверждаемыми руководителями данных органов администрации Петропавловск-Камчатского городского округа соответственно.

4.4.6 Обеспечить эффективность расходования предусмотренного подпрограммой финансирования позволят мероприятия по контролю за расходованием средств исполнителем программных мероприятий и своевременной корректировке объемов финансирования в соответствии с промежуточными результатами их реализации.

Реализация подпрограммы создает предпосылки для осуществления функционирования органов администрации городского округа в целях решения ими вопросов местного значения, осуществления отдельных государственных полномочий, переданных в установленном порядке, а также вопросов, право решения которых предоставлено органам местного самоуправления городского округа федеральными законами и которые не отнесены к вопросам местного значения.

4.4.7 Главными распорядителями бюджетных средств и исполнителями мероприятий задачи 1 являются администрация Петропавловск-Камчатского городского округа, Управление делами администрации Петропавловск-Камчатского городского округа.

4.4.8 Главным распорядителем бюджетных средств и исполнителем мероприятий задачи 2 является Контрольное управление администрации Петропавловск-Камчатского городского округа.

4.4.9 Основными показателями эффективности реализации указанных мероприятий в процессе получения планируемых результатов являются:

№	Наименование мероприятия	Наименование целевых показателей (индикаторов)	Единица измерения	Значения индикаторов						Ожидаемый результат
				по годам						
				2019	2020	2021	2022	2023	2024	
Подпрограмма 3 «Обеспечение деятельности органов администрации Петропавловск-Камчатского городского округа»										
Цель подпрограммы 3: Создание необходимых условий для эффективного функционирования органов администрации Петропавловск-Камчатского городского округа										
Задача 1. Обеспечение правовых, кадровых, бухгалтерских, финансово-аналитических, информационных, организационных, материально-технических, хозяйственных условий для осуществления деятельности органов администрации Петропавловск-Камчатского городского округа										
1.	Обеспечение исполнения мероприятий программ и полномочий органов администрации городского округа, в том числе выполнение государственных полномочий Камчатского края (содержание органов администрации городского округа)	Количество штатных единиц, обслуживаемых в рамках кадрового обеспечения органов администрации городского округа и муниципальных учреждений городского округа (в год)	единиц	579	579	579	579	579	579	579
Объем исполнения обращений граждан и юридических лиц в службу «одного окна», а также заявлений на оказание муниципальных услуг через службу «одного окна»		процентов	100	100	100	100	100	100	100	
Доля зданий, помещений и прилегающей территории, содержащихся в надлежащем состоянии в соответствии с правилами и нормами санитарии, технической и противопожарной безопасности, по отношению к общему количеству		процентов	100	100	100	100	100	100	100	
Доля автомобильного транспорта, выпускаемого на линию согласно заявкам и графикам в технически исправном состоянии, по отношению к общему количеству		процентов	100	100	100	100	100	100	100	
2.	Информационные услуги (размещение в СМИ, изготовление печатной продукции, баннеров, наглядных материалов и т.п.)	Количество выпусков печатного издания «Град Петра и Павла» (в год)	единиц	55	55	55	55	55	55	55
Количество официальных пресс-релизов администрации городского округа, направленных в средства массовой информации Петропавловск-Камчатского и размещенных на официальном сайте администрации городского округа (в год)		единиц	259	259	259	259	259	259	259	
Количество проведенных пресс-конференций, брифингов, выступлений в средствах массовой информации с участием должностных лиц администрации городского округа (в год)		единиц	700	700	700	700	700	700	700	

№	Наименование мероприятия	Наименование целевых показателей (индикаторов)	Единица измерения	Значения индикаторов							Ожидаемый результат
				по годам							
				2019	2020	2021	2022	2023	2024		
3.	Исполнение судебных актов по обращению взыскания на средства бюджета Петропавловск-Камчатского городского округа (в том числе мировых соглашений)	Исполнение судебных актов по искам о возмещении вреда, причиненного гражданину или юридическому лицу в результате незаконных действий (бездействия) органов местного самоуправления городского округа, предъявленных к исполнению и подлежащих исполнению в отчетном периоде	процентов	100	100	100	100	100	100	100	
		Доля неисполненных судебных актов по искам о возмещении вреда, причиненного гражданину или юридическому лицу в результате незаконных действий (бездействия) органов местного самоуправления городского округа, предъявленных к исполнению и подлежащих исполнению в отчетном периоде	процентов	0	0	0	0	0	0	0	
4.	Специализированные работы, услуги (межевание, кадастровые работы, оценка, охрана, энергоаудит, страхование и т.п.)	Участие городского округа в межмуниципальном сотрудничестве (союзы и ассоциации) (в год)	единиц	7	7	7	7	7	7	7	
		Объем исполненных обязательств по уплате членских взносов в ассоциации	процентов	100	100	100	100	100	100	100	
5.	Уплата налогов, сборов и иных платежей	Объем исполненных налоговых платежей, сборов и иных платежей	процентов	100	100	100	100	100	100	100	
		Доля просроченных налоговых платежей, сборов и иных платежей в общем объеме налоговых платежей, сборов и иных платежей	процентов	0	0	0	0	0	0		

Задача 2. Обеспечение контрольных функций в различных сферах деятельности органов администрации Петропавловск-Камчатского городского округа

1.	Обеспечение исполнения мероприятий программ и полномочий органов администрации городского округа, в том числе выполнение государственных полномочий Камчатского края (содержание органов администрации городского округа)	Количество контрольных мероприятий (в год)	единиц	18	18	18	18	18	18	18	
		Доля устраненных финансовых нарушений (доля средств, восстановленных в добровольном порядке проверенными объектами (виновными лицами) и взысканных с виновных лиц руководителями проверенных объектов, по решению судебных органов, восстановленных органами, исполняющими бюджет, в доход бюджетов, а также восстановленной и взысканной (возмещенной) задолженности с поставщиков (подрядчиков) по ранее оплаченным, но не поставленным товарам, невыполненным работам (услугам) для муниципальных нужд)	процентов	100	100	100	100	100	100	100	100
		Обеспечение реализации государственных полномочий Камчатского края по осуществлению регионального государственного жилищного надзора в отношении юридических лиц, индивидуальных предпринимателей и граждан и по проведению проверок при осуществлении лицензионного контроля в отношении юридических лиц, индивидуальных предпринимателей, осуществляющих деятельность по управлению многоквартирными домами на основании лицензии	процентов	100	100	100	100	100	100	100	100
2.	Специализированные работы, услуги (межевание, кадастровые работы, оценка, охрана, энергоаудит, страхование и т.п.)	Численность муниципальных служащих, застрахованных на случай причинения вреда здоровью, в связи с исполнением ими служебных обязанностей (в год)	человек	15	15	15	15	15	15	15	
		Объем обеспечения гарантий, предоставляемых муниципальным служащим в части страхования на случай причинения вреда здоровью в связи с исполнением ими служебных обязанностей	процентов	100	100	100	100	100	100	100	100
3.	Расходы для осуществления государственных полномочий Камчатского края по вопросам создания административных комиссий в целях привлечения к административной ответственности, предусмотренной законом Камчатского края к	Количество заседаний административной комиссии при администрации Петропавловск-Камчатского городского округа (в год)	единиц	30	30	30	30	30	30	30	
		Количество протоколов, рассмотренных административной комиссией при администрации Петропавловск-Камчатского городского округа (в год)	единиц	1000	1000	1000	1000	1000	1000	1000	

4.4.10 Перечень мероприятий программы с указанием исполнителей, сроков исполнения, объемов финансирования по источникам и годам реализации программы, главных распорядителей бюджетных средств, представлен в приложении.

Раздел 5. Механизм реализации программы

5.1. в целях координации взаимодействия исполнителей программы, осуществления контроля за ходом реализации программных мероприятий и за эффективностью расходования бюджетных средств и средств внебюджетных источников определяется следующий механизм реализации муниципальной программы:

№ п/п	Полное наименование муниципального заказчика, исполнителей, участников программы	Функции, выполняемые в рамках реализации программы	Нормативная ссылка	Механизм контроля и координации действий
1.	Управление делами администрации Петропавловск-Камчатского городского округа	Являясь разработчиком программы, муниципальным заказчиком, главным распорядителем средств и исполнителем мероприятий программы; осуществляет общее руководство и контроль за исполнением программы; осуществляет координацию выполнения программных мероприятий; ежегодно уточняет объем финансовых затрат по программным мероприятиям; несет ответственность за своевременную, эффективную реализацию программы, конечные результаты исполнения программных мероприятий, рациональное использование выделяемых финансовых средств.	Устав Управления делами администрации Петропавловск-Камчатского городского округа, утвержденный решением Городской Думы Петропавловск-Камчатского городского округа от 29.12.2005 № 270-р; постановление администрации Петропавловск-Камчатского городского округа от 30.03.2016 № 405 «О функциях и полномочиях Управления делами администрации Петропавловск-Камчатского городского округа – муниципального учреждения»; раздел 4 Порядка разработки и реализации муниципальных программ Петропавловск-Камчатского городского округа, утвержденный постановлением администрации Петропавловск-Камчатского городского округа от 27.06.2013 № 1840	Ежегодно в срок до 01 февраля и ежеквартально в срок до 10 числа месяца, следующего за отчетным, формирует отчеты о реализации программы

№ п/п	Полное наименование муниципального заказчика, исполнителей, участников программы	Функции, выполняемые в рамках реализации программы	Нормативная ссылка	Механизм контроля и координации действий
2.	Администрация Петропавловск-Камчатского городского округа	Являясь главным распорядителем средств и исполнителем мероприятий программы: обеспечивает реализацию программных мероприятий; несет ответственность за своевременную, эффективную реализацию программы; обеспечивает целевой характер расходования бюджетных средств, в соответствии с утвержденными бюджетными ассигнованиями и лимитами бюджетных обязательств	Раздел 4 Порядка разработки и реализации муниципальных программ Петропавловск-Камчатского городского округа, утвержденный постановлением администрации Петропавловск-Камчатского городского округа от 27.06.2013 № 1840	Не позднее 01 апреля очередного финансового года направляет муниципальному заказчику план-график проведения работ, оказания услуг и приобретения товаров для реализации мероприятий Программы. Ежегодно до 20 января и ежеквартально до 05 числа месяца, следующего за отчетным кварталом, подготавливает и предоставляет муниципальному заказчику отчеты о ходе и результатах выполнения мероприятий Программы, в том числе об исполнении плана-графика проведения работ, оказания услуг и приобретения товаров для их реализации, по форме, определенной муниципальным заказчиком
3.	Контрольное управление администрации Петропавловск-Камчатского городского округа	Являясь главным распорядителем средств и исполнителем мероприятий программы: обеспечивает реализацию программных мероприятий; несет ответственность за своевременную, эффективную реализацию программы; обеспечивает целевой характер расходования бюджетных средств, в соответствии с утвержденными бюджетными ассигнованиями и лимитами бюджетных обязательств	Устав Контрольного управления администрации Петропавловск-Камчатского городского округа, утвержденный решением Городской Думы Петропавловск-Камчатского городского округа от 28.10.2015 № 839-р; постановление администрации Петропавловск-Камчатского городского округа от 30.03.2016 № 406 «О функциях и полномочиях Контрольного управления администрации Петропавловск-Камчатского городского округа – муниципального учреждения»; раздел 4 Порядка разработки и реализации муниципальных программ Петропавловск-Камчатского городского округа, утвержденный постановлением администрации Петропавловск-Камчатского городского округа от 27.06.2013 № 1840	Не позднее 01 апреля очередного финансового года направляет муниципальному заказчику план-график проведения работ, оказания услуг и приобретения товаров для реализации мероприятий Программы. Ежегодно до 20 января и ежеквартально до 05 числа месяца, следующего за отчетным кварталом, подготавливает и предоставляет муниципальному заказчику отчеты о ходе и результатах выполнения мероприятий Программы, в том числе об исполнении плана-графика проведения работ, оказания услуг и приобретения товаров для их реализации, по форме, определенной муниципальным заказчиком
4.	Муниципальное казенное учреждение «Петропавловск-Камчатский городской архив»	Являясь исполнителем мероприятий программы: обеспечивает реализацию программных мероприятий; несет ответственность за своевременную, эффективную реализацию программы; обеспечивает целевой характер расходования бюджетных средств, в соответствии с утвержденными бюджетными ассигнованиями и лимитами бюджетных обязательств	Пункт 2 Устава муниципального казенного учреждения «Петропавловск-Камчатский городской архив»; раздел 4 Порядка разработки и реализации муниципальных программ Петропавловск-Камчатского городского округа, утвержденный постановлением администрации Петропавловск-Камчатского городского округа от 27.06.2013 № 1840	Не позднее 01 апреля очередного финансового года направляет муниципальному заказчику план-график проведения работ, оказания услуг и приобретения товаров для реализации мероприятий Программы. Ежегодно до 20 января и ежеквартально до 05 числа месяца, следующего за отчетным кварталом, подготавливает и предоставляет муниципальному заказчику отчеты о ходе и результатах выполнения мероприятий Программы, в том числе об исполнении плана-графика проведения работ, оказания услуг и приобретения товаров для их реализации, по форме, определенной муниципальным заказчиком.

Приложение 5
к постановлению администрации
Петропавловск-Камчатского
городского округа
от 05.05.2017 № 965

Приложение
к муниципальной программе
«Совершенствование системы
муниципального управления
Петропавловск-Камчатским городским округом»,
утвержденной постановлением администрации
Петропавловск-Камчатского городского округа
от 12.10.2016 № 1979

**Перечень мероприятий муниципальной программы
«Совершенствование системы муниципального управления
Петропавловск-Камчатским городским округом»**

№ пункта	Наименование мероприятия	Код целевой статьи расходов бюджета	Срок реализации	Объем финансирования (тыс. рублей),				Исполнители	Главные распорядители бюджетных средств	
				Всего	в том числе по источникам финансирования					
					федеральный бюджет	краевой бюджет	бюджет городского округа			внебюджетные источники
ВСЕГО по ПОДПРОГРАММЕ:			2019-2024, в том числе по годам:	1 856 121.55661	0.00000	12 723.60000	1 843 397.95661	0.00000	Управление делами администрации Петропавловск-Камчатского городского округа (далее – Управление делами), Администрация Петропавловск-Камчатского городского округа (далее – Администрация), Контрольное управление администрации Петропавловск-Камчатского городского округа (далее – Контрольное управление), муниципальное казенное учреждение «Петропавловск-Камчатский городской архив» (далее – МКУ «Городской архив»)	Управление делами, Администрация, Контрольное управление
	2019	304 517.06756	0.00000	5 073.10000	299 443.96756	0.00000				
	2020	310 320.89781	0.00000	1 530.10000	308 790.79781	0.00000				
	2021	310 320.89781	0.00000	1 530.10000	308 790.79781	0.00000				
	2022	310 320.89781	0.00000	1 530.10000	308 790.79781	0.00000				
	2023	310 320.89781	0.00000	1 530.10000	308 790.79781	0.00000				
	2024	310 320.89781	0.00000	1 530.10000	308 790.79781	0.00000				

№ пункта	Наименование мероприятия	Код целевой статьи расходов бюджета	Срок реализации	Объем финансирования (тыс. рублей),				Исполнители	Главные распорядители бюджетных средств	
				Всего	в том числе по источникам финансирования					
					федеральный бюджет	краевой бюджет	бюджет городского округа			внебюджетные источники
ПРОГРАММНЫЕ МЕРОПРИЯТИЯ:			2019-2024, в том числе по годам:	1 856 121.55661	0.00000	12 723.60000	1 843 397.95661	0.00000	Управление делами, Администрация, Контрольное управление, МКУ «Городской архив»	Управление делами, Администрация, Контрольное управление
		2019	304 517.06756	0.00000	5 073.10000	299 443.96756	0.00000			
		2020	310 320.89781	0.00000	1 530.10000	308 790.79781	0.00000			
		2021	310 320.89781	0.00000	1 530.10000	308 790.79781	0.00000			
		2022	310 320.89781	0.00000	1 530.10000	308 790.79781	0.00000			
		2023	310 320.89781	0.00000	1 530.10000	308 790.79781	0.00000			
		2024	310 320.89781	0.00000	1 530.10000	308 790.79781	0.00000			
Подпрограмма 1. Развитие и совершенствование информационного общества										
ВСЕГО по ПОДПРОГРАММЕ 1:			2019-2024, в том числе по годам:	56 270.84721	0.00000	0.00000	56 270.84721	0.00000	Управление делами	Управление делами
		2019	16 370.84721	0.00000	0.00000	16 370.84721	0.00000			
		2020	7 980.00000	0.00000	0.00000	7 980.00000	0.00000			
		2021	7 980.00000	0.00000	0.00000	7 980.00000	0.00000			
		2022	7 980.00000	0.00000	0.00000	7 980.00000	0.00000			
		2023	7 980.00000	0.00000	0.00000	7 980.00000	0.00000			
		2024	7 980.00000	0.00000	0.00000	7 980.00000	0.00000			
ПРОГРАММНЫЕ МЕРОПРИЯТИЯ:			2019-2024, в том числе по годам:	56 270.84721	0.00000	0.00000	56 270.84721	0.00000	Управление делами	Управление делами
		2019	16 370.84721	0.00000	0.00000	16 370.84721	0.00000			
		2020	7 980.00000	0.00000	0.00000	7 980.00000	0.00000			
		2021	7 980.00000	0.00000	0.00000	7 980.00000	0.00000			
		2022	7 980.00000	0.00000	0.00000	7 980.00000	0.00000			
		2023	7 980.00000	0.00000	0.00000	7 980.00000	0.00000			
		2024	7 980.00000	0.00000	0.00000	7 980.00000	0.00000			
Цель подпрограммы 1: Формирование необходимых условий для достижения нового уровня информационной открытости, результативности и эффективности управления городским округом за счет применения информационных технологий										
Задача 1. Развитие информационной среды в области образования, культуры, в социальной сфере, в сфере управления городским округом										
ВСЕГО по ЗАДАЧЕ 1:			2019-2024, в том числе по годам:	56 270.84721	0.00000	0.00000	56 270.84721	0.00000	Управление делами	Управление делами
		2019	16 370.84721	0.00000	0.00000	16 370.84721	0.00000			
		2020	7 980.00000	0.00000	0.00000	7 980.00000	0.00000			
		2021	7 980.00000	0.00000	0.00000	7 980.00000	0.00000			
		2022	7 980.00000	0.00000	0.00000	7 980.00000	0.00000			
		2023	7 980.00000	0.00000	0.00000	7 980.00000	0.00000			
		2024	7 980.00000	0.00000	0.00000	7 980.00000	0.00000			
ПРОГРАММНЫЕ МЕРОПРИЯТИЯ:			2019-2024, в том числе по годам:	56 270.84721	0.00000	0.00000	56 270.84721	0.00000	Управление делами	Управление делами
		2019	16 370.84721	0.00000	0.00000	16 370.84721	0.00000			
		2020	7 980.00000	0.00000	0.00000	7 980.00000	0.00000			
		2021	7 980.00000	0.00000	0.00000	7 980.00000	0.00000			
		2022	7 980.00000	0.00000	0.00000	7 980.00000	0.00000			
		2023	7 980.00000	0.00000	0.00000	7 980.00000	0.00000			
		2024	7 980.00000	0.00000	0.00000	7 980.00000	0.00000			
программные мероприятия										
1.1.	ОСНОВНОЕ МЕРОПРИЯТИЕ: Информатизация		2019-2024, в том числе по годам:	56 270.84721	0.00000	0.00000	56 270.84721	0.00000	Управление делами	Управление делами
		0916767000	2019	16 370.84721	0.00000	0.00000	16 370.84721	0.00000		
		0916767000	2020	7 980.00000	0.00000	0.00000	7 980.00000	0.00000		
		0916767000	2021	7 980.00000	0.00000	0.00000	7 980.00000	0.00000		
		0916767000	2022	7 980.00000	0.00000	0.00000	7 980.00000	0.00000		
		0916767000	2023	7 980.00000	0.00000	0.00000	7 980.00000	0.00000		
		0916767000	2024	7 980.00000	0.00000	0.00000	7 980.00000	0.00000		
1.1.1.	ПОДМЕРОПРИЯТИЕ: Создание условий для развития информационной среды в области образования		2019-2024, в том числе по годам:	4 200.00000	0.00000	0.00000	4 200.00000	0.00000	Управление делами	Управление делами
		0916767020	2019	700.00000	0.00000	0.00000	700.00000	0.00000		
		0916767020	2020	700.00000	0.00000	0.00000	700.00000	0.00000		
		0916767020	2021	700.00000	0.00000	0.00000	700.00000	0.00000		
		0916767020	2022	700.00000	0.00000	0.00000	700.00000	0.00000		
		0916767020	2023	700.00000	0.00000	0.00000	700.00000	0.00000		
		0916767020	2024	700.00000	0.00000	0.00000	700.00000	0.00000		

№ пункта	Наименование мероприятия	Код целевой статьи расходов бюджета	Срок реализации	Объем финансирования (тыс. рублей),				Исполнители	Главные распорядители бюджетных средств	
				Всего	в том числе по источникам финансирования					
					федеральный бюджет	краевой бюджет	бюджет городского округа			внебюджетные источники
1.1.2.	ПОДМЕРОПРИЯТИЕ: Создание открытых информационных систем в учреждениях культуры городского округа		2019-2024, в том числе по годам:	9 000.00000	0.00000	0.00000	9 000.00000	0.00000	Управление делами	Управление делами
		0916767030	2019	1 500.00000	0.00000	0.00000	1 500.00000	0.00000		
		0916767030	2020	1 500.00000	0.00000	0.00000	1 500.00000	0.00000		
		0916767030	2021	1 500.00000	0.00000	0.00000	1 500.00000	0.00000		
		0916767030	2022	1 500.00000	0.00000	0.00000	1 500.00000	0.00000		
		0916767030	2023	1 500.00000	0.00000	0.00000	1 500.00000	0.00000		
1.1.3.	ПОДМЕРОПРИЯТИЕ: Создание условий для формирования информационной системы статистического учета и мониторинга социальной поддержки населения городского округа; обучение и социальная реабилитация детей с ограниченными возможностями здоровья		2019-2024, в том числе по годам:	4 200.00000	0.00000	0.00000	4 200.00000	0.00000	Управление делами	Управление делами
		0916767040	2019	700.00000	0.00000	0.00000	700.00000	0.00000		
		0916767040	2020	700.00000	0.00000	0.00000	700.00000	0.00000		
		0916767040	2021	700.00000	0.00000	0.00000	700.00000	0.00000		
		0916767040	2022	700.00000	0.00000	0.00000	700.00000	0.00000		
		0916767040	2023	700.00000	0.00000	0.00000	700.00000	0.00000		
1.1.4.	ПОДМЕРОПРИЯТИЕ: Информатизация управления городским округом		2019-2024, в том числе по годам:	38 870.84721	0.00000	0.00000	38 870.84721	0.00000	Управление делами	Управление делами
		0916767050	2019	13 470.84721	0.00000	0.00000	13 470.84721	0.00000		
		0916767050	2020	5 080.00000	0.00000	0.00000	5 080.00000	0.00000		
		0916767050	2021	5 080.00000	0.00000	0.00000	5 080.00000	0.00000		
		0916767050	2022	5 080.00000	0.00000	0.00000	5 080.00000	0.00000		
		0916767050	2023	5 080.00000	0.00000	0.00000	5 080.00000	0.00000		
Подпрограмма 2. Развитие архивного дела										
ВСЕГО по ПОДПРОГРАММЕ 2:			2019-2024, в том числе по годам:	68 942.87400	0.00000	0.00000	68 942.87400	0.00000	Управление делами, МКУ «Городской архив»	Управление делами
			2019	11 490.47900	0.00000	0.00000	11 490.47900	0.00000		
			2020	11 490.47900	0.00000	0.00000	11 490.47900	0.00000		
			2021	11 490.47900	0.00000	0.00000	11 490.47900	0.00000		
			2022	11 490.47900	0.00000	0.00000	11 490.47900	0.00000		
			2023	11 490.47900	0.00000	0.00000	11 490.47900	0.00000		
ПРОГРАММНЫЕ МЕРОПРИЯТИЯ:			2019-2024, в том числе по годам:	68 942.87400	0.00000	0.00000	68 942.87400	0.00000	Управление делами, МКУ «Городской архив»	Управление делами
			2019	11 490.47900	0.00000	0.00000	11 490.47900	0.00000		
			2020	11 490.47900	0.00000	0.00000	11 490.47900	0.00000		
			2021	11 490.47900	0.00000	0.00000	11 490.47900	0.00000		
			2022	11 490.47900	0.00000	0.00000	11 490.47900	0.00000		
			2023	11 490.47900	0.00000	0.00000	11 490.47900	0.00000		
Цель подпрограммы 2: Создание благоприятных условий для развития архивного дела Петропавловск-Камчатского городского округа										
Задача 1. Обеспечение деятельности Архива										
ВСЕГО по ЗАДАЧЕ 1:			2019-2024, в том числе по годам:	68 942.87400	0.00000	0.00000	68 942.87400	0.00000	МКУ «Городской архив»	Управление делами
			2019	11 490.47900	0.00000	0.00000	11 490.47900	0.00000		
			2020	11 490.47900	0.00000	0.00000	11 490.47900	0.00000		
			2021	11 490.47900	0.00000	0.00000	11 490.47900	0.00000		
			2022	11 490.47900	0.00000	0.00000	11 490.47900	0.00000		
			2023	11 490.47900	0.00000	0.00000	11 490.47900	0.00000		
ПРОГРАММНЫЕ МЕРОПРИЯТИЯ:			2019-2024, в том числе по годам:	68 942.87400	0.00000	0.00000	68 942.87400	0.00000	МКУ «Городской архив»	Управление делами
			2019	11 490.47900	0.00000	0.00000	11 490.47900	0.00000		
			2020	11 490.47900	0.00000	0.00000	11 490.47900	0.00000		
			2021	11 490.47900	0.00000	0.00000	11 490.47900	0.00000		
			2022	11 490.47900	0.00000	0.00000	11 490.47900	0.00000		
			2023	11 490.47900	0.00000	0.00000	11 490.47900	0.00000		
			2024	11 490.47900	0.00000	0.00000	11 490.47900	0.00000		

№ пункта	Наименование мероприятия	Код целевой статьи расходов бюджета	Срок реализации	Объем финансирования (тыс. рублей),				Исполнители	Главные распорядители бюджетных средств		
				Всего	в том числе по источникам финансирования						
					федеральный бюджет	краевой бюджет	бюджет городского округа			внебюджетные источники	
программные мероприятия											
2.1.	ОСНОВНОЕ МЕРОПРИЯТИЕ: Обеспечение реализации муниципальных услуг и функций, в том числе по выполнению государственных полномочий Камчатского края (содержание муниципальных учреждений городского округа)		2019-2024, в том числе по годам:	68 942.87400	0.00000	0.00000	68 942.87400	0.00000	МКУ «Городской архив»	Управление делами	
		0921515000	2019	11 490.47900	0.00000	0.00000	11 490.47900	0.00000			
		0921515000	2020	11 490.47900	0.00000	0.00000	11 490.47900	0.00000			
		0921515000	2021	11 490.47900	0.00000	0.00000	11 490.47900	0.00000			
		0921515000	2022	11 490.47900	0.00000	0.00000	11 490.47900	0.00000			
		0921515000	2023	11 490.47900	0.00000	0.00000	11 490.47900	0.00000			
		0921515000	2024	11 490.47900	0.00000	0.00000	11 490.47900	0.00000			
Подпрограмма 3. Обеспечение деятельности органов администрации Петропавловск-Камчатского городского округа											
ВСЕГО по ПОДПРОГРАММЕ 3:			2019-2024, в том числе по годам:	1 730 907.83540	0.00000	12 723.60000	1 718 184.23540	0.00000	Управление делами, Администрация, Контрольное управление	Управление делами, Администрация, Контрольное управление	
			2019	276 655.74135	0.00000	5 073.10000	271 582.64135	0.00000			
			2020	290 850.41881	0.00000	1 530.10000	289 320.31881	0.00000			
			2021	290 850.41881	0.00000	1 530.10000	289 320.31881	0.00000			
			2022	290 850.41881	0.00000	1 530.10000	289 320.31881	0.00000			
			2023	290 850.41881	0.00000	1 530.10000	289 320.31881	0.00000			
			2024	290 850.41881	0.00000	1 530.10000	289 320.31881	0.00000			
ПРОГРАММНЫЕ МЕРОПРИЯТИЯ:			2019-2024, в том числе по годам:	1 730 907.83540	0.00000	12 723.60000	1 718 184.23540	0.00000	Управление делами, Администрация, Контрольное управление	Управление делами, Администрация, Контрольное управление	
			2019	276 655.74135	0.00000	5 073.10000	271 582.64135	0.00000			
			2020	290 850.41881	0.00000	1 530.10000	289 320.31881	0.00000			
			2021	290 850.41881	0.00000	1 530.10000	289 320.31881	0.00000			
			2022	290 850.41881	0.00000	1 530.10000	289 320.31881	0.00000			
			2023	290 850.41881	0.00000	1 530.10000	289 320.31881	0.00000			
			2024	290 850.41881	0.00000	1 530.10000	289 320.31881	0.00000			
Цель подпрограммы 3: Создание необходимых условий для эффективного функционирования органов администрации Петропавловск-Камчатского городского округа											
Задача 1. Обеспечение правовых, кадровых, бухгалтерских, финансово-аналитических, информационных, организационных, материально-технических, хозяйственных условий для осуществления деятельности органов администрации Петропавловск-Камчатского городского округа											
ВСЕГО по ЗАДАЧЕ 1:			2019-2024, в том числе по годам:	1 518 225.75140	0.00000	0.00000	1 518 225.75140	0.00000	Управление делами, Администрация	Управление делами, Администрация	
			2019	238 256.22735	0.00000	0.00000	238 256.22735	0.00000			
			2020	255 993.90481	0.00000	0.00000	255 993.90481	0.00000			
			2021	255 993.90481	0.00000	0.00000	255 993.90481	0.00000			
			2022	255 993.90481	0.00000	0.00000	255 993.90481	0.00000			
			2023	255 993.90481	0.00000	0.00000	255 993.90481	0.00000			
			2024	255 993.90481	0.00000	0.00000	255 993.90481	0.00000			
ПРОГРАММНЫЕ МЕРОПРИЯТИЯ:			2019-2024, в том числе по годам:	1 518 225.75140	0.00000	0.00000	1 518 225.75140	0.00000	Управление делами, Администрация	Управление делами, Администрация	
			2019	238 256.22735	0.00000	0.00000	238 256.22735	0.00000			
			2020	255 993.90481	0.00000	0.00000	255 993.90481	0.00000			
			2021	255 993.90481	0.00000	0.00000	255 993.90481	0.00000			
			2022	255 993.90481	0.00000	0.00000	255 993.90481	0.00000			
			2023	255 993.90481	0.00000	0.00000	255 993.90481	0.00000			
			2024	255 993.90481	0.00000	0.00000	255 993.90481	0.00000			
программные мероприятия											
3.1.	ОСНОВНОЕ МЕРОПРИЯТИЕ: Обеспечение исполнения мероприятий программ и полномочий органов администрации городского округа, в том числе выполнение государственных полномочий Камчатского края (содержание органов администрации городского округа)		2019-2024, в том числе по годам:	1 320 293.31561	0.00000	0.00000	1 320 293.31561	0.00000	Управление делами, Администрация	Управление делами, Администрация	
		0931616000	2019	218 530.90796	0.00000	0.00000	218 530.90796	0.00000			
		0931616000	2020	220 352.48153	0.00000	0.00000	220 352.48153	0.00000			
		0931616000	2021	220 352.48153	0.00000	0.00000	220 352.48153	0.00000			
		0931616000	2022	220 352.48153	0.00000	0.00000	220 352.48153	0.00000			
		0931616000	2023	220 352.48153	0.00000	0.00000	220 352.48153	0.00000			
			0931616000	2024	220 352.48153	0.00000	0.00000	220 352.48153	0.00000		
				2019-2024, в том числе по годам:	1 225 947.80961	0.00000	0.00000	1 225 947.80961	0.00000	Управление делами	Управление делами
		0931616000	2019	202 806.65696	0.00000	0.00000	202 806.65696	0.00000			
		0931616000	2020	204 628.23053	0.00000	0.00000	204 628.23053	0.00000			
		0931616000	2021	204 628.23053	0.00000	0.00000	204 628.23053	0.00000			
		0931616000	2022	204 628.23053	0.00000	0.00000	204 628.23053	0.00000			
		0931616000	2023	204 628.23053	0.00000	0.00000	204 628.23053	0.00000			
				2024	204 628.23053	0.00000	0.00000	204 628.23053	0.00000		
				2019-2024, в том числе по годам:	94 345.50600	0.00000	0.00000	94 345.50600	0.00000	Администрация	Администрация
		0931616000	2019	15 724.25100	0.00000	0.00000	15 724.25100	0.00000			
		0931616000	2020	15 724.25100	0.00000	0.00000	15 724.25100	0.00000			
		0931616000	2021	15 724.25100	0.00000	0.00000	15 724.25100	0.00000			
	0931616000	2022	15 724.25100	0.00000	0.00000	15 724.25100	0.00000				
	0931616000	2023	15 724.25100	0.00000	0.00000	15 724.25100	0.00000				
		0931616000	2024	15 724.25100	0.00000	0.00000	15 724.25100	0.00000			

№ пункта	Наименование мероприятия	Код целевой статьи расходов бюджета	Срок реализации	Объем финансирования (тыс. рублей),				Исполнители	Главные распорядители бюджетных средств		
				Всего	в том числе по источникам финансирования						
					федеральный бюджет	краевой бюджет	бюджет городского округа			внебюджетные источники	
3.1.1.	ПОДМЕРОПРИЯТИЕ: Обеспечение деятельности органов администрации Петропавловск-Камчатского городского округа в части исполнения функций муниципальной службы		2019-2024, в том числе по годам:	567 666.73200	0.00000	0.00000	567 666.73200	0.00000	Управление делами, Администрация	Управление делами, Администрация	
		0931616010	2019	94 611.12200	0.00000	0.00000	94 611.12200	0.00000			
		0931616010	2020	94 611.12200	0.00000	0.00000	94 611.12200	0.00000			
		0931616010	2021	94 611.12200	0.00000	0.00000	94 611.12200	0.00000			
		0931616010	2022	94 611.12200	0.00000	0.00000	94 611.12200	0.00000			
		0931616010	2023	94 611.12200	0.00000	0.00000	94 611.12200	0.00000			
				2019-2024, в том числе по годам:	489 344.73000	0.00000	0.00000	489 344.73000	0.00000	Управление делами	Управление делами
		0931616010	2019	81 557.45500	0.00000	0.00000	81 557.45500	0.00000			
		0931616010	2020	81 557.45500	0.00000	0.00000	81 557.45500	0.00000			
		0931616010	2021	81 557.45500	0.00000	0.00000	81 557.45500	0.00000			
		0931616010	2022	81 557.45500	0.00000	0.00000	81 557.45500	0.00000			
		0931616010	2023	81 557.45500	0.00000	0.00000	81 557.45500	0.00000			
				2019-2024, в том числе по годам:	78 322.00200	0.00000	0.00000	78 322.00200	0.00000	Администрация	Администрация
		0931616010	2019	13 053.66700	0.00000	0.00000	13 053.66700	0.00000			
		0931616010	2020	13 053.66700	0.00000	0.00000	13 053.66700	0.00000			
		0931616010	2021	13 053.66700	0.00000	0.00000	13 053.66700	0.00000			
		0931616010	2022	13 053.66700	0.00000	0.00000	13 053.66700	0.00000			
		0931616010	2023	13 053.66700	0.00000	0.00000	13 053.66700	0.00000			
		0931616010	2024	13 053.66700	0.00000	0.00000	13 053.66700	0.00000			
		3.1.2.	ПОДМЕРОПРИЯТИЕ: Обеспечение деятельности органов администрации Петропавловск-Камчатского городского округа в части исполнения функций, не связанных с муниципальной службой		2019-2024, в том числе по годам:	135 767.52000	0.00000	0.00000	135 767.52000	0.00000	Управление делами, Администрация
0931616020	2019			22 627.92000	0.00000	0.00000	22 627.92000	0.00000			
0931616020	2020			22 627.92000	0.00000	0.00000	22 627.92000	0.00000			
0931616020	2021			22 627.92000	0.00000	0.00000	22 627.92000	0.00000			
0931616020	2022			22 627.92000	0.00000	0.00000	22 627.92000	0.00000			
0931616020	2023			22 627.92000	0.00000	0.00000	22 627.92000	0.00000			
				2019-2024, в том числе по годам:	119 744.01600	0.00000	0.00000	119 744.01600	0.00000	Управление делами	Управление делами
0931616020	2019			19 957.33600	0.00000	0.00000	19 957.33600	0.00000			
0931616020	2020			19 957.33600	0.00000	0.00000	19 957.33600	0.00000			
0931616020	2021			19 957.33600	0.00000	0.00000	19 957.33600	0.00000			
0931616020	2022			19 957.33600	0.00000	0.00000	19 957.33600	0.00000			
0931616020	2023			19 957.33600	0.00000	0.00000	19 957.33600	0.00000			
				2019-2024, в том числе по годам:	16 023.50400	0.00000	0.00000	16 023.50400	0.00000	Администрация	Администрация
0931616020	2019			2 670.58400	0.00000	0.00000	2 670.58400	0.00000			
0931616020	2020			2 670.58400	0.00000	0.00000	2 670.58400	0.00000			
0931616020	2021			2 670.58400	0.00000	0.00000	2 670.58400	0.00000			
0931616020	2022			2 670.58400	0.00000	0.00000	2 670.58400	0.00000			
0931616020	2023			2 670.58400	0.00000	0.00000	2 670.58400	0.00000			
0931616020	2024			2 670.58400	0.00000	0.00000	2 670.58400	0.00000			
3.1.3.	ПОДМЕРОПРИЯТИЕ: Организация материально-технического и хозяйственного обеспечения деятельности органов администрации Петропавловск-Камчатского городского округа				2019-2024, в том числе по годам:	616 859.06361	0.00000	0.00000	616 859.06361	0.00000	Управление делами
		0931616040	2019	101 291.86596	0.00000	0.00000	101 291.86596	0.00000			
		0931616040	2020	103 113.43953	0.00000	0.00000	103 113.43953	0.00000			
		0931616040	2021	103 113.43953	0.00000	0.00000	103 113.43953	0.00000			
		0931616040	2022	103 113.43953	0.00000	0.00000	103 113.43953	0.00000			
		0931616040	2023	103 113.43953	0.00000	0.00000	103 113.43953	0.00000			
		0931616040	2024	103 113.43953	0.00000	0.00000	103 113.43953	0.00000			

№ пункта	Наименование мероприятия	Код целевой статьи расходов бюджета	Срок реализации	Объем финансирования (тыс. рублей),					Исполнители	Главные распорядители бюджетных средств		
				Всего	в том числе по источникам финансирования							
					федеральный бюджет	краевой бюджет	бюджет городского округа	внебюджетные источники				
3.2.	ОСНОВНОЕ МЕРОПРИЯТИЕ: Информационные услуги (размещение в СМИ, изготовление печатной продукции, баннеров, наглядных материалов и т.п.)		2019-2024, в том числе по годам:	79 511.04000	0.00000	0.00000	79 511.04000	0.00000	Управление делами	Управление делами		
		0932525000	2019	13 251.84000	0.00000	0.00000	13 251.84000	0.00000				
		0932525000	2020	13 251.84000	0.00000	0.00000	13 251.84000	0.00000				
		0932525000	2021	13 251.84000	0.00000	0.00000	13 251.84000	0.00000				
		0932525000	2022	13 251.84000	0.00000	0.00000	13 251.84000	0.00000				
		0932525000	2023	13 251.84000	0.00000	0.00000	13 251.84000	0.00000				
		0932525000	2024	13 251.84000	0.00000	0.00000	13 251.84000	0.00000				
3.2.1.	ПОДМЕРОПРИЯТИЕ: Организация обеспечения деятельности органов администрации Петропавловск-Камчатского городского округа в части информационной политики		2019-2024, в том числе по годам:	79 511.04000	0.00000	0.00000	79 511.04000	0.00000	Управление делами	Управление делами		
		0932525050	2019	13 251.84000	0.00000	0.00000	13 251.84000	0.00000				
		0932525050	2020	13 251.84000	0.00000	0.00000	13 251.84000	0.00000				
		0932525050	2021	13 251.84000	0.00000	0.00000	13 251.84000	0.00000				
		0932525050	2022	13 251.84000	0.00000	0.00000	13 251.84000	0.00000				
		0932525050	2023	13 251.84000	0.00000	0.00000	13 251.84000	0.00000				
		0932525050	2024	13 251.84000	0.00000	0.00000	13 251.84000	0.00000				
3.3	ОСНОВНОЕ МЕРОПРИЯТИЕ: Исполнение судебных актов по обращению взыскания на средства бюджета Петропавловск-Камчатского городского округа (в том числе мировых соглашений)		2019-2024, в том числе по годам:	84 235.02000	0.00000	0.00000	84 235.02000	0.00000	Управление делами, Администрация	Управление делами, Администрация		
		0931717000	2019	700.00000	0.00000	0.00000	700.00000	0.00000				
		0931717000	2020	16 707.00400	0.00000	0.00000	16 707.00400	0.00000				
		0931717000	2021	16 707.00400	0.00000	0.00000	16 707.00400	0.00000				
		0931717000	2022	16 707.00400	0.00000	0.00000	16 707.00400	0.00000				
		0931717000	2023	16 707.00400	0.00000	0.00000	16 707.00400	0.00000				
		0931717000	2024	16 707.00400	0.00000	0.00000	16 707.00400	0.00000				
			2019-2024, в том числе по годам:	1 200.00000	0.00000	0.00000	1 200.00000	0.00000	Управление делами	Управление делами		
		0931717000	2019	200.00000	0.00000	0.00000	200.00000	0.00000				
		0931717000	2020	200.00000	0.00000	0.00000	200.00000	0.00000				
		0931717000	2021	200.00000	0.00000	0.00000	200.00000	0.00000				
		0931717000	2022	200.00000	0.00000	0.00000	200.00000	0.00000				
		0931717000	2023	200.00000	0.00000	0.00000	200.00000	0.00000				
		0931717000	2024	200.00000	0.00000	0.00000	200.00000	0.00000				
			2019-2024, в том числе по годам:	83 035.02000	0.00000	0.00000	83 035.02000	0.00000	Администрация	Администрация		
		0931717000	2019	500.00000	0.00000	0.00000	500.00000	0.00000				
		0931717000	2020	16 507.00400	0.00000	0.00000	16 507.00400	0.00000				
		0931717000	2021	16 507.00400	0.00000	0.00000	16 507.00400	0.00000				
		0931717000	2022	16 507.00400	0.00000	0.00000	16 507.00400	0.00000				
		0931717000	2023	16 507.00400	0.00000	0.00000	16 507.00400	0.00000				
		0931717000	2024	16 507.00400	0.00000	0.00000	16 507.00400	0.00000				
		3.4.	ОСНОВНОЕ МЕРОПРИЯТИЕ: Специализированные работы, услуги (межевание, кадастровые работы, оценка, охрана, энергоаудит, страхование и т.п.)		2019-2024, в том числе по годам:	16 591.20011	0.00000	0.00000	16 591.20011	0.00000	Управление делами	Управление делами
				0931414000	2019	2 840.95011	0.00000	0.00000	2 840.95011	0.00000		
0931414000	2020			2 750.05000	0.00000	0.00000	2 750.05000	0.00000				
0931414000	2021			2 750.05000	0.00000	0.00000	2 750.05000	0.00000				
0931414000	2022			2 750.05000	0.00000	0.00000	2 750.05000	0.00000				
0931414000	2023			2 750.05000	0.00000	0.00000	2 750.05000	0.00000				
0931414000	2024			2 750.05000	0.00000	0.00000	2 750.05000	0.00000				
3.4.1.	ПОДМЕРОПРИЯТИЕ: Взносы в ассоциации		2019-2024, в том числе по годам:	16 591.20011	0.00000	0.00000	16 591.20011	0.00000	Управление делами	Управление делами		
		0931414150	2019	2 840.95011	0.00000	0.00000	2 840.95011	0.00000				
		0931414150	2020	2 750.05000	0.00000	0.00000	2 750.05000	0.00000				
		0931414150	2021	2 750.05000	0.00000	0.00000	2 750.05000	0.00000				
		0931414150	2022	2 750.05000	0.00000	0.00000	2 750.05000	0.00000				
		0931414150	2023	2 750.05000	0.00000	0.00000	2 750.05000	0.00000				
		0931414150	2024	2 750.05000	0.00000	0.00000	2 750.05000	0.00000				

№ пункта	Наименование мероприятия	Код целевой статьи расходов бюджета	Срок реализации	Объем финансирования (тыс. рублей),					Исполнители	Главные распорядители бюджетных средств
				Всего	в том числе по источникам финансирования					
					федеральный бюджет	краевой бюджет	бюджет городского округа	внебюджетные источники		
3.5.	ОСНОВНОЕ МЕРОПРИЯТИЕ: Уплата налогов, сборов и иных платежей		2019-2024, в том числе по годам:	17 595.17568	0.00000	0.00000	17 595.17568	0.00000	Управление делами	Управление делами
		0936666000	2019	2 932.52928	0.00000	0.00000	2 932.52928	0.00000		
		0936666000	2020	2 932.52928	0.00000	0.00000	2 932.52928	0.00000		
		0936666000	2021	2 932.52928	0.00000	0.00000	2 932.52928	0.00000		
		0936666000	2022	2 932.52928	0.00000	0.00000	2 932.52928	0.00000		
		0936666000	2023	2 932.52928	0.00000	0.00000	2 932.52928	0.00000		
		0936666000	2024	2 932.52928	0.00000	0.00000	2 932.52928	0.00000		
3.5.1.	ПОДМЕРОПРИЯТИЕ: Внесение взносов на капитальный ремонт общего имущества многоквартирного дома соразмерно своей доле в праве общей собственности на это имущество		2019-2024, в том числе по годам:	777.55968	0.00000	0.00000	777.55968	0.00000	Управление делами	Управление делами
		0936666010	2019	129.59328	0.00000	0.00000	129.59328	0.00000		
		0936666010	2020	129.59328	0.00000	0.00000	129.59328	0.00000		
		0936666010	2021	129.59328	0.00000	0.00000	129.59328	0.00000		
		0936666010	2022	129.59328	0.00000	0.00000	129.59328	0.00000		
		0936666010	2023	129.59328	0.00000	0.00000	129.59328	0.00000		
		0936666010	2024	129.59328	0.00000	0.00000	129.59328	0.00000		
3.5.2.	ПОДМЕРОПРИЯТИЕ: Уплата налога на имущество		2019-2024, в том числе по годам:	14 525.61600	0.00000	0.00000	14 525.61600	0.00000	Управление делами	Управление делами
		0936666020	2019	2 420.93600	0.00000	0.00000	2 420.93600	0.00000		
		0936666020	2020	2 420.93600	0.00000	0.00000	2 420.93600	0.00000		
		0936666020	2021	2 420.93600	0.00000	0.00000	2 420.93600	0.00000		
		0936666020	2022	2 420.93600	0.00000	0.00000	2 420.93600	0.00000		
		0936666020	2023	2 420.93600	0.00000	0.00000	2 420.93600	0.00000		
		0936666020	2024	2 420.93600	0.00000	0.00000	2 420.93600	0.00000		
3.5.3.	ПОДМЕРОПРИЯТИЕ: Выплата премий имени М.И. Донигевича, имени А.Н. Верцинской		2019-2024, в том числе по годам:	2 292.00000	0.00000	0.00000	2 292.00000	0.00000	Управление делами	Управление делами
		0936666030	2019	382.00000	0.00000	0.00000	382.00000	0.00000		
		0936666030	2020	382.00000	0.00000	0.00000	382.00000	0.00000		
		0936666030	2021	382.00000	0.00000	0.00000	382.00000	0.00000		
		0936666030	2022	382.00000	0.00000	0.00000	382.00000	0.00000		
		0936666030	2023	382.00000	0.00000	0.00000	382.00000	0.00000		
		0936666030	2024	382.00000	0.00000	0.00000	382.00000	0.00000		
Задача 2. Обеспечение контрольных функций в различных сферах деятельности органов администрации Петропавловск-Камчатского городского округа										
ВСЕГО по ЗАДАЧЕ 2:			2019-2024, в том числе по годам:	212 682.08400	0.00000	12 723.60000	199 958.48400	0.00000	Контрольное управление	Контрольное управление
			2019	38 399.51400	0.00000	5 073.10000	33 326.41400	0.00000		
			2020	34 856.51400	0.00000	1 530.10000	33 326.41400	0.00000		
			2021	34 856.51400	0.00000	1 530.10000	33 326.41400	0.00000		
			2022	34 856.51400	0.00000	1 530.10000	33 326.41400	0.00000		
			2023	34 856.51400	0.00000	1 530.10000	33 326.41400	0.00000		
			2024	34 856.51400	0.00000	1 530.10000	33 326.41400	0.00000		
ПРОГРАММНЫЕ МЕРОПРИЯТИЯ:			2019-2024, в том числе по годам:	212 682.08400	0.00000	12 723.60000	199 958.48400	0.00000	Контрольное управление	Контрольное управление
			2019	38 399.51400	0.00000	5 073.10000	33 326.41400	0.00000		
			2020	34 856.51400	0.00000	1 530.10000	33 326.41400	0.00000		
			2021	34 856.51400	0.00000	1 530.10000	33 326.41400	0.00000		
			2022	34 856.51400	0.00000	1 530.10000	33 326.41400	0.00000		
			2023	34 856.51400	0.00000	1 530.10000	33 326.41400	0.00000		
			2024	34 856.51400	0.00000	1 530.10000	33 326.41400	0.00000		
программные мероприятия										
3.1.	ОСНОВНОЕ МЕРОПРИЯТИЕ: Обеспечение исполнения мероприятий программ и полномочий органов администрации городского округа, в том числе выполнение государственных полномочий Камчатского края (содержание органов администрации городского округа)		2019-2024, в том числе по годам:	202 961.48400	0.00000	3 543.00000	199 418.48400	0.00000	Контрольное управление	Контрольное управление
		0931616000	2019	36 779.41400	0.00000	3 543.00000	33 236.41400	0.00000		
		0931616000	2020	33 236.41400	0.00000	0.00000	33 236.41400	0.00000		
		0931616000	2021	33 236.41400	0.00000	0.00000	33 236.41400	0.00000		
		0931616000	2022	33 236.41400	0.00000	0.00000	33 236.41400	0.00000		
		0931616000	2023	33 236.41400	0.00000	0.00000	33 236.41400	0.00000		
		0931616000	2024	33 236.41400	0.00000	0.00000	33 236.41400	0.00000		

№ пункта	Наименование мероприятия	Код целевой статьи расходов бюджета	Срок реализации	Объем финансирования (тыс. рублей),					Исполнители	Главные распорядители бюджетных средств
				Всего	в том числе по источникам финансирования					
					федеральный бюджет	краевой бюджет	бюджет городского округа	внебюджетные источники		
3.1.1.	ПОДМЕРОПРИЯТИЕ: Обеспечение деятельности органов администрации Петропавловск-Камчатского городского округа в части исполнения функций муниципальной службы		2019-2024, в том числе по годам:	180 279.42000	0.00000	0.00000	180 279.42000	0.00000	Контрольное управление	Контрольное управление
		0931616010	2019	30 046.57000	0.00000	0.00000	30 046.57000	0.00000		
		0931616010	2020	30 046.57000	0.00000	0.00000	30 046.57000	0.00000		
		0931616010	2021	30 046.57000	0.00000	0.00000	30 046.57000	0.00000		
		0931616010	2022	30 046.57000	0.00000	0.00000	30 046.57000	0.00000		
		0931616010	2023	30 046.57000	0.00000	0.00000	30 046.57000	0.00000		
		0931616010	2024	30 046.57000	0.00000	0.00000	30 046.57000	0.00000		
3.1.2	ПОДМЕРОПРИЯТИЕ: Обеспечение деятельности органов администрации Петропавловск-Камчатского городского округа в части исполнения функций, не связанных с муниципальной службой		2019-2024, в том числе по годам:	19 139.06400	0.00000	0.00000	19 139.06400	0.00000	Контрольное управление	Контрольное управление
		0931616020	2019	3 189.84400	0.00000	0.00000	3 189.84400	0.00000		
		0931616020	2020	3 189.84400	0.00000	0.00000	3 189.84400	0.00000		
		0931616020	2021	3 189.84400	0.00000	0.00000	3 189.84400	0.00000		
		0931616020	2022	3 189.84400	0.00000	0.00000	3 189.84400	0.00000		
		0931616020	2023	3 189.84400	0.00000	0.00000	3 189.84400	0.00000		
		0931616020	2024	3 189.84400	0.00000	0.00000	3 189.84400	0.00000		
3.1.3	ПОДМЕРОПРИЯТИЕ: Расходы для осуществления государственных полномочий Камчатского края по осуществлению регионального государственного жилищного надзора в отношении юридических лиц, индивидуальных предпринимателей и граждан и по проведению проверок при осуществлении лицензионного контроля в отношении юридических лиц, индивидуальных предпринимателей, осуществляющих деятельность по управлению многоквартирными домами на основании лицензии		2019-2024, в том числе по годам:	3 543.00000	0.00000	3 543.00000	0.00000	0.00000	Контрольное управление	Контрольное управление
		0931640320	2019	3 543.00000	0.00000	3 543.00000	0.00000	0.00000		
3.2.	ОСНОВНОЕ МЕРОПРИЯТИЕ: Специализированные работы, услуги (межевание, кадастровые работы, оценка, охрана, энергоаудит, страхование и т.п.)		2019-2024, в том числе по годам:	540.00000	0.00000	0.00000	540.00000	0.00000	Контрольное управление	Контрольное управление
		0931414000	2019	90.00000	0.00000	0.00000	90.00000	0.00000		
		0931414000	2020	90.00000	0.00000	0.00000	90.00000	0.00000		
		0931414000	2021	90.00000	0.00000	0.00000	90.00000	0.00000		
		0931414000	2022	90.00000	0.00000	0.00000	90.00000	0.00000		
		0931414000	2023	90.00000	0.00000	0.00000	90.00000	0.00000		
		0931414000	2024	90.00000	0.00000	0.00000	90.00000	0.00000		
3.3.	ОСНОВНОЕ МЕРОПРИЯТИЕ: Обеспечение деятельности коллегиальных органов		2019-2024, в том числе по годам:	9 180.60000	0.00000	9 180.60000	0.00000	0.00000	Контрольное управление	Контрольное управление
		0938040080	2019	1 530.10000	0.00000	1 530.10000	0.00000	0.00000		
		0938040080	2020	1 530.10000	0.00000	1 530.10000	0.00000	0.00000		
		0938040080	2021	1 530.10000	0.00000	1 530.10000	0.00000	0.00000		
		0938040080	2022	1 530.10000	0.00000	1 530.10000	0.00000	0.00000		
		0938040080	2023	1 530.10000	0.00000	1 530.10000	0.00000	0.00000		
		0938040080	2024	1 530.10000	0.00000	1 530.10000	0.00000	0.00000		
3.3.1	ПОДМЕРОПРИЯТИЕ: Обеспечение деятельности Административной комиссии в целях привлечения к административной ответственности, предусмотренной Законом Камчатского края		2019-2024, в том числе по годам:	9 180.60000	0.00000	9 180.60000	0.00000	0.00000	Контрольное управление	Контрольное управление
		0938040080	2019	1 530.10000	0.00000	1 530.10000	0.00000	0.00000		
		0938040080	2020	1 530.10000	0.00000	1 530.10000	0.00000	0.00000		
		0938040080	2021	1 530.10000	0.00000	1 530.10000	0.00000	0.00000		
		0938040080	2022	1 530.10000	0.00000	1 530.10000	0.00000	0.00000		
		0938040080	2023	1 530.10000	0.00000	1 530.10000	0.00000	0.00000		
		0938040080	2024	1 530.10000	0.00000	1 530.10000	0.00000	0.00000		

Группировка объемов финансирования программных мероприятий по источникам финансирования, главным распорядителям бюджетных средств муниципальной программы «Совершенствование системы муниципального управления Петропавловск-Камчатским городским округом»

№ п/п	Главные распорядители бюджетных средств (ГРБС)	Срок реализации мероприятия	Объем финансирования (тыс. рублей),				
			всего	в том числе по источникам финансирования			
				федеральный бюджет	краевой бюджет	бюджет городского округа	внебюджетные источники
ВСЕГО по ПРОГРАММЕ, в том числе:		2019-2024, в том числе по годам:	1 856 121.55661	0.00000	12 723.60000	1 843 397.95661	0.00000
		2019	304 517.06756	0.00000	5 073.10000	299 443.96756	0.00000
		2020	310 320.89781	0.00000	1 530.10000	308 790.79781	0.00000
		2021	310 320.89781	0.00000	1 530.10000	308 790.79781	0.00000
		2022	310 320.89781	0.00000	1 530.10000	308 790.79781	0.00000
		2023	310 320.89781	0.00000	1 530.10000	308 790.79781	0.00000
		2024	310 320.89781	0.00000	1 530.10000	308 790.79781	0.00000
Программные мероприятия		2019-2024, в том числе по годам:	1 856 121.55661	0.00000	12 723.60000	1 843 397.95661	0.00000
		2019	304 517.06756	0.00000	5 073.10000	299 443.96756	0.00000
		2020	310 320.89781	0.00000	1 530.10000	308 790.79781	0.00000
		2021	310 320.89781	0.00000	1 530.10000	308 790.79781	0.00000
		2022	310 320.89781	0.00000	1 530.10000	308 790.79781	0.00000
		2023	310 320.89781	0.00000	1 530.10000	308 790.79781	0.00000
		2024	310 320.89781	0.00000	1 530.10000	308 790.79781	0.00000
1	Управление делами администрации Петропавловск-Камчатского городского округа	2019-2024, в том числе по годам:	1 466 058.94661	0.00000	0.00000	1 466 058.94661	0.00000
		2019	249 893.30256	0.00000	0.00000	249 893.30256	0.00000
		2020	243 233.12881	0.00000	0.00000	243 233.12881	0.00000
		2021	243 233.12881	0.00000	0.00000	243 233.12881	0.00000
		2022	243 233.12881	0.00000	0.00000	243 233.12881	0.00000
		2023	243 233.12881	0.00000	0.00000	243 233.12881	0.00000
		2024	243 233.12881	0.00000	0.00000	243 233.12881	0.00000
2	Администрация Петропавловск-Камчатского городского округа	2019-2024, в том числе по годам:	177 380.52600	0.00000	0.00000	177 380.52600	0.00000
		2019	16 224.25100	0.00000	0.00000	16 224.25100	0.00000
		2020	32 231.25500	0.00000	0.00000	32 231.25500	0.00000
		2021	32 231.25500	0.00000	0.00000	32 231.25500	0.00000
		2022	32 231.25500	0.00000	0.00000	32 231.25500	0.00000
		2023	32 231.25500	0.00000	0.00000	32 231.25500	0.00000
		2024	32 231.25500	0.00000	0.00000	32 231.25500	0.00000
3	Контрольное управление администрации Петропавловск-Камчатского городского округа	2019-2024, в том числе по годам:	212 682.08400	0.00000	12 723.60000	199 958.48400	0.00000
		2019	38 399.51400	0.00000	5 073.10000	33 326.41400	0.00000
		2020	34 856.51400	0.00000	1 530.10000	33 326.41400	0.00000
		2021	34 856.51400	0.00000	1 530.10000	33 326.41400	0.00000
		2022	34 856.51400	0.00000	1 530.10000	33 326.41400	0.00000
		2023	34 856.51400	0.00000	1 530.10000	33 326.41400	0.00000
		2024	34 856.51400	0.00000	1 530.10000	33 326.41400	0.00000
ВСЕГО по ПОДПРОГРАММЕ 1: «Развитие и совершенствование информационного общества»		2019-2024, в том числе по годам:	56 270.84721	0.00000	0.00000	56 270.84721	0.00000
		2019	16 370.84721	0.00000	0.00000	16 370.84721	0.00000
		2020	7 980.00000	0.00000	0.00000	7 980.00000	0.00000
		2021	7 980.00000	0.00000	0.00000	7 980.00000	0.00000
		2022	7 980.00000	0.00000	0.00000	7 980.00000	0.00000
		2023	7 980.00000	0.00000	0.00000	7 980.00000	0.00000
		2024	7 980.00000	0.00000	0.00000	7 980.00000	0.00000
Программные мероприятия		2019-2024, в том числе по годам:	56 270.84721	0.00000	0.00000	56 270.84721	0.00000
		2019	16 370.84721	0.00000	0.00000	16 370.84721	0.00000
		2020	7 980.00000	0.00000	0.00000	7 980.00000	0.00000
		2021	7 980.00000	0.00000	0.00000	7 980.00000	0.00000
		2022	7 980.00000	0.00000	0.00000	7 980.00000	0.00000
		2023	7 980.00000	0.00000	0.00000	7 980.00000	0.00000
		2024	7 980.00000	0.00000	0.00000	7 980.00000	0.00000
1	Управление делами администрации Петропавловск-Камчатского городского округа	2019-2024, в том числе по годам:	56 270.84721	0.00000	0.00000	56 270.84721	0.00000
		2019	16 370.84721	0.00000	0.00000	16 370.84721	0.00000
		2020	7 980.00000	0.00000	0.00000	7 980.00000	0.00000
		2021	7 980.00000	0.00000	0.00000	7 980.00000	0.00000
		2022	7 980.00000	0.00000	0.00000	7 980.00000	0.00000
		2023	7 980.00000	0.00000	0.00000	7 980.00000	0.00000
		2024	7 980.00000	0.00000	0.00000	7 980.00000	0.00000

№ п/п	Главные распорядители бюджетных средств (ГРБС)	Срок реализации мероприятия	Объем финансирования (тыс. рублей),				
			всего	в том числе по источникам финансирования			
				федеральный бюджет	краевой бюджет	бюджет городского округа	внебюджетные источники
	ВСЕГО по ПОДПРОГРАММЕ 2: «Развитие архивного дела»	2019-2024, в том числе по годам:	68 942.87400	0.00000	0.00000	68 942.87400	0.00000
		2019	11 490.47900	0.00000	0.00000	11 490.47900	0.00000
		2020	11 490.47900	0.00000	0.00000	11 490.47900	0.00000
		2021	11 490.47900	0.00000	0.00000	11 490.47900	0.00000
		2022	11 490.47900	0.00000	0.00000	11 490.47900	0.00000
		2023	11 490.47900	0.00000	0.00000	11 490.47900	0.00000
		2024	11 490.47900	0.00000	0.00000	11 490.47900	0.00000
	Программные мероприятия	2019-2024, в том числе по годам:	68 942.87400	0.00000	0.00000	68 942.87400	0.00000
		2019	11 490.47900	0.00000	0.00000	11 490.47900	0.00000
		2020	11 490.47900	0.00000	0.00000	11 490.47900	0.00000
		2021	11 490.47900	0.00000	0.00000	11 490.47900	0.00000
		2022	11 490.47900	0.00000	0.00000	11 490.47900	0.00000
		2023	11 490.47900	0.00000	0.00000	11 490.47900	0.00000
		2024	11 490.47900	0.00000	0.00000	11 490.47900	0.00000
1	Управление делами администрации Петропавловск-Камчатского городского округа	2019-2024, в том числе по годам:	68 942.87400	0.00000	0.00000	68 942.87400	0.00000
		2019	11 490.47900	0.00000	0.00000	11 490.47900	0.00000
		2020	11 490.47900	0.00000	0.00000	11 490.47900	0.00000
		2021	11 490.47900	0.00000	0.00000	11 490.47900	0.00000
		2022	11 490.47900	0.00000	0.00000	11 490.47900	0.00000
		2023	11 490.47900	0.00000	0.00000	11 490.47900	0.00000
		2024	11 490.47900	0.00000	0.00000	11 490.47900	0.00000
	ВСЕГО по ПОДПРОГРАММЕ 3: «Обеспечение деятельности органов администрации Петропавловск-Камчатского городского округа»	2019-2024, в том числе по годам:	1 730 907.83540	0.00000	12 723.60000	1 718 184.23540	0.00000
		2019	276 655.74135	0.00000	5 073.10000	271 582.64135	0.00000
		2020	290 850.41881	0.00000	1 530.10000	289 320.31881	0.00000
		2021	290 850.41881	0.00000	1 530.10000	289 320.31881	0.00000
		2022	290 850.41881	0.00000	1 530.10000	289 320.31881	0.00000
		2023	290 850.41881	0.00000	1 530.10000	289 320.31881	0.00000
		2024	290 850.41881	0.00000	1 530.10000	289 320.31881	0.00000
	Программные мероприятия	2019-2024, в том числе по годам:	1 730 907.83540	0.00000	12 723.60000	1 718 184.23540	0.00000
		2019	276 655.74135	0.00000	5 073.10000	271 582.64135	0.00000
		2020	290 850.41881	0.00000	1 530.10000	289 320.31881	0.00000
		2021	290 850.41881	0.00000	1 530.10000	289 320.31881	0.00000
		2022	290 850.41881	0.00000	1 530.10000	289 320.31881	0.00000
		2023	290 850.41881	0.00000	1 530.10000	289 320.31881	0.00000
		2024	290 850.41881	0.00000	1 530.10000	289 320.31881	0.00000
1	Управление делами администрации Петропавловск-Камчатского городского округа	2019-2024, в том числе по годам:	1 340 845.22540	0.00000	0.00000	1 340 845.22540	0.00000
		2019	222 031.97635	0.00000	0.00000	222 031.97635	0.00000
		2020	223 762.64981	0.00000	0.00000	223 762.64981	0.00000
		2021	223 762.64981	0.00000	0.00000	223 762.64981	0.00000
		2022	223 762.64981	0.00000	0.00000	223 762.64981	0.00000
		2023	223 762.64981	0.00000	0.00000	223 762.64981	0.00000
		2024	223 762.64981	0.00000	0.00000	223 762.64981	0.00000
2	Администрация Петропавловск-Камчатского городского округа	2019-2024, в том числе по годам:	177 380.52600	0.00000	0.00000	177 380.52600	0.00000
		2019	16 224.25100	0.00000	0.00000	16 224.25100	0.00000
		2020	32 231.25500	0.00000	0.00000	32 231.25500	0.00000
		2021	32 231.25500	0.00000	0.00000	32 231.25500	0.00000
		2022	32 231.25500	0.00000	0.00000	32 231.25500	0.00000
		2023	32 231.25500	0.00000	0.00000	32 231.25500	0.00000
		2024	32 231.25500	0.00000	0.00000	32 231.25500	0.00000
3	Контрольное управление администрации Петропавловск-Камчатского городского округа	2019-2024, в том числе по годам:	212 682.08400	0.00000	12 723.60000	199 958.48400	0.00000
		2019	38 399.51400	0.00000	5 073.10000	33 326.41400	0.00000
		2020	34 856.51400	0.00000	1 530.10000	33 326.41400	0.00000
		2021	34 856.51400	0.00000	1 530.10000	33 326.41400	0.00000
		2022	34 856.51400	0.00000	1 530.10000	33 326.41400	0.00000
		2023	34 856.51400	0.00000	1 530.10000	33 326.41400	0.00000
		2024	34 856.51400	0.00000	1 530.10000	33 326.41400	0.00000

ИНФОРМАЦИЯ**о помещениях, принадлежащих****ОАО «Единая городская недвижимость» и предлагаемых к продаже, а также к сдаче в аренду по состоянию на 01 мая 2017 года**

Открытое акционерное общество «Единая городская недвижимость»
сообщает о наличии объектов недвижимости, предлагаемых к продаже по рыночной стоимости:

№	Адрес	Наименование объекта	Общая площадь	Техническое состояние	Рыночная стоимость объектов с НДС
1	г. Петропавловск-Камчатский, ул. Академика Курчатова, д. 41	нежилое помещение первого этажа в жилом доме	101 кв.м.	Удовлетворительное. Имеется отдельный вход, а также вход через общедомовой подъезд, проведён частичный ремонт.	4 220 000 рублей
2	г. Петропавловск-Камчатский, ул. Лермонтова, д. 24а	нежилые помещения цокольного этажа в жилом доме	122,4 кв.м.	Удовлетворительное. Имеется отдельный вход.	2 000 000 рублей
3	г. Петропавловск-Камчатский, ул. Лермонтова, д. 14а	Нежилые помещения первого этажа в жилом доме	63,8 кв.м.	Удовлетворительное. Имеется отдельный вход.	2 170 000 рублей

ПРИМЕЧАНИЕ:

Рыночная стоимость объектов недвижимого имущества определена на основании соответствующих отчётов об оценке рыночной стоимости.

Рыночная стоимость нежилых помещений, расположенных по адресу: ул. Академика Курчатова, д.41, Лермонтова, д.24а, Лермонтова, д. 14а.

По вопросам предоставления заявлений на заключение договоров купли-продажи просьба обращаться по адресу: г. Петропавловск-Камчатский, ул. Кирдищева, д.4, район «БАМ», офис ОАО «Единая городская недвижимость» (отдел контрактных отношений, телефон для справок: 27-40-72).

Открытое акционерное общество «Единая городская недвижимость»
сообщает о наличии объектов недвижимости, предлагаемых в аренду по рыночной стоимости:

№	Адрес	Наименование объекта	Общая площадь (кв.м.)	Техническое состояние	Рыночная стоимость арендной платы в месяц с НДС
1	г. Петропавловск-Камчатский, ул. Автомобилистов, д. 1	нежилые помещения цокольного этажа в жилом доме	61,2 кв.м.	Удовлетворительное. Отдельный вход в цокольный этаж. Рядом с дорогой. Возможно использовать в качестве офисных помещений.	26 928 рублей
2	г. Петропавловск-Камчатский, ул. Автомобилистов, д. 1	нежилые помещения цокольного этажа в жилом доме	20,1 кв.м.	Удовлетворительное. Отдельный вход в цокольный этаж. Рядом с дорогой. Возможно использовать в качестве офисных помещений.	9 107,51 рублей
3	г. Петропавловск-Камчатский, ул. Партизанская, д. 56	нежилые помещения цокольного этажа в жилом доме	42,4 кв.м.	Требуется ремонт.	14 509,28 рублей
4	г. Петропавловск-Камчатский, ул. Петропавловское шоссе, д. 35	нежилые помещения первого этажа в здании	120,2 кв.м.	Удовлетворительное. Отдельный вход. Помещение использовалось под кафе.	53 897,68 рублей
5	г. Петропавловск-Камчатский, ул. Петропавловское шоссе, д. 35	нежилые помещения первого этажа в здании	145,6 кв.м.	Удовлетворительное. Отдельный вход. Помещение использовалось под сауну.	63 930,04 рублей
6	г. Петропавловск-Камчатский, ул. Петропавловское шоссе, д. 35	нежилые помещения второго этажа в здании	380,7 кв.м.	Удовлетворительное. Отдельный вход.	116 798,76 рублей
7	г. Петропавловск-Камчатский, ул. Давыдова, д. 7	нежилые помещения первого этажа в жилом доме	88,2 кв.м.	Удовлетворительное.	61 637,69 рублей
8	г. Петропавловск-Камчатский, ул. Ленинградская, д. 74	нежилые помещения цокольного этажа в жилом доме	136,3 кв.м.	Удовлетворительное. Имеется два отдельных входа. на окнах имеются рольставни.	88 595 рублей
9	г. Петропавловск-Камчатский, пр. 50 лет Октября, д. 9/4	Нежилые помещения первого этажа в жилом доме	145,8 кв.м.	Удовлетворительное. Отдельный вход.	51 371,17 рублей
10	г. Петропавловск-Камчатский, ул. Академика Курчатова, д. 41	Нежилое помещение первого этажа в жилом доме	101 кв.м.	Удовлетворительное. Имеется отдельный вход, а также вход через общедомовой подъезд, проведён частичный ремонт.	50 500 рублей
11	г. Петропавловск-Камчатский, ул. Лермонтова, д. 24а	Нежилые помещения цокольного этажа в жилом доме	122,4 кв.м.	Удовлетворительное. Имеется отдельный вход.	10 129,82рублей
12	г. Петропавловск-Камчатский, ул. Лермонтова, д. 14а	Нежилые помещения первого этажа в жилом доме	63,8 кв.м.	Удовлетворительное. Имеется отдельный вход.	14 674 рублей
13	г. Петропавловск-Камчатский, ул. Горького, д. 16	Нежилые помещения цокольного этажа в жилом доме	81,4 кв.м.	Удовлетворительное.	30 118 рублей
14	г. Петропавловск-Камчатский, ул. Максимова, д. 36А	Нежилые помещения первого этажа в жилом доме	252,80 кв.м.	Удовлетворительное. Имеется отдельный вход	118 727,52 рублей
15	г. Петропавловск-Камчатский, проспект 50 лет Октября 18/2	Нежилые помещения первого этажа	54,8 кв.м.	Хорошее.	37 592,80 рублей
16	г. Петропавловск-Камчатский, ул. Пограничная, д. 93	Нежилые помещения первого этажа в жилом доме	71,9 кв.м.	Удовлетворительное. Имеется отдельный вход. Планируется к освобождению	
17	г. Петропавловск-Камчатский, ул. Циолковского, д. 11	Нежилые помещения первого этажа в жилом доме	61,4 кв.м.	Удовлетворительное. Имеется отдельный вход. Планируется к освобождению	

К сведению предпринимателей и юридических лиц: ОАО «Единая городская недвижимость» предлагает в аренду торговые места на открытой площадке по адресу: ул. Ленинградская, д. 74/1, рядом с «Центром муниципальных услуг» для торговли строительными материалами.

ПРИМЕЧАНИЕ:

Ставка арендной платы за один квадратный метр устанавливается на основании отчёта об оценке рыночной стоимости арендной платы. Коммунальные и эксплуатационные расходы не включены в ставку арендной платы и оплачиваются арендатором самостоятельно на основании договоров с поставщиками соответствующих услуг.

По вопросам предоставления заявлений на заключение договоров аренды просьба обращаться по адресу: г. Петропавловск-Камчатский, ул. Кирдищева, д.4, район «БАМ», офис ОАО «Единая городская недвижимость» (отдел контрактных отношений, телефон для справок: 27-40-72).

Газета «Град Петра и Павла»

Газета зарегистрирована Управлением Федеральной службы по надзору в сфере связи, информационных технологий и массовых коммуникаций по Камчатскому краю (свидетельство о регистрации ПИ № ТУ 41 – 00143 от 24 декабря 2010 года)

Территория распространения:
Петропавловск-Камчатский городской округ
Газета распространяется бесплатно

Учредитель (соучредители):
администрация Петропавловск-Камчатского городского округа
и Городская Дума Петропавловск-Камчатского городского округа

Издатель:
Управление делами администрации
Петропавловск-Камчатского городского округа
(683000, г. Петропавловск-Камчатский, ул. Ленинская, д. 14)

Адрес редакции:
683000, г. Петропавловск-Камчатский, ул. Ленинская, 14, тел. 23-50-43,
e-mail: grad@pkgo.ru

Главный редактор: БРЫЗГИН К.В.

Газета «Град Петра и Павла»
выходит по пятницам.
Тираж 1000 экземпляров. Объем 26 п.л.
Газета отпечатана в типографии им. П. Ключкова

Адрес:
г. Петропавловск-Камчатский, ул. Вулканная, 61А, тел. 25-89-83
Номер подписан в печать в 15.00 час. 5.05.17
По графику: в 15.00 час. 5.05.17