



## П О С Т А Н О В Л Е Н И Е

30.06.2022 г.

№ 1340

Об установлении публичного сервитута в отношении земельных участков с кадастровыми номерами 41:01:0010129:3324, 41:01:0010130:1931, 41:01:0010130:348, 41:01:0010130:39, 41:01:0010130:158, 41:01:0010130:68, 41:01:0010130:71, 41:01:0010130:362, 41:01:0010126:152, 41:01:0000000:1992

В соответствии со статьей 23, главой V.7 Земельного кодекса Российской Федерации, статьей 3.6 Федерального закона от 25.10.2001 № 137-ФЗ «О введении в действие Земельного кодекса Российской Федерации», Федеральным законом от 31.07.2020 № 254-ФЗ «Об особенностях регулирования отдельных отношений в целях модернизации и расширения магистральной инфраструктуры и о внесении изменений в отдельные законодательные акты Российской Федерации», постановлением администрации Петропавловск-Камчатского городского округа от 14.02.2020 № 245 «Об административном регламенте предоставления администрацией Петропавловск-Камчатского городского округа муниципальной услуги по установлению публичного сервитута в отдельных целях на территории Петропавловск-Камчатского городского округа», постановлением администрации Петропавловск-Камчатского городского округа от 28.01.2021 № 65 «Об утверждении проекта планировки территории и проекта межевания территории для размещения линейного объекта «Объездная дорога от Петропавловского шоссе до жилого района «Северо-Восток», I этап – от Петропавловского шоссе до ул. Солнечной в г. Петропавловске-Камчатском», рассмотрев ходатайство об установлении публичного сервитута в целях строительства автомобильной дороги от Петропавловского шоссе до жилого района «Северо-Восток» I – от Петропавловского шоссе до ул. Солнечной в г. Петропавловске-Камчатском муниципального казенного учреждения «Служба автомобильных дорог Петропавловск-Камчатского городского округа» от 17.02.2022

**ПОСТАНОВЛЯЮ:**

1. Установить публичный сервитут на основании ходатайства муниципального казенного учреждения «Служба автомобильных дорог

Петропавловск-Камчатского городского округа» для использования следующих земельных участков:

1.1 части земельного участка с кадастровым номером 41:01:0010129:3324, площадью 70 кв.м, местоположение: край Камчатский, г. Петропавловск-Камчатский;

1.2 части земельного участка с кадастровым номером 41:01:0010130:1931, площадью 6 кв.м, местоположение: Камчатский край, г. Петропавловск-Камчатский;

1.3 части земельного участка с кадастровым номером 41:01:0010130:348, площадью 117 кв.м, местоположение: Камчатский край, г. Петропавловск-Камчатский, ул. Индустриальная, д. 1;

1.4 частей земельного участка с кадастровым номером 41:01:0010130:39, площадью 150 кв.м, площадью 65 кв.м, площадью 85 кв.м, местоположение: Камчатский край, г. Петропавловск-Камчатский, ш. Петропавловское, д. 25а;

1.5 частей земельного участка с кадастровым номером 41:01:0010130:158, площадью 431 кв.м, площадью 54 кв.м, площадью 337 кв.м, площадью 39 кв.м, местоположение: Российская Федерация, Камчатский край, Петропавловск-Камчатский городской округ, г. Петропавловск-Камчатский, улица Аммональная Падь, 6;

1.6 частей земельного участка с кадастровым номером 41:01:0010130:71, площадью 575 кв.м, площадью 477 кв.м, площадью 98 кв.м, местоположение: Камчатский край, г. Петропавловск-Камчатский, ш. Петропавловское, д.23а;

1.7 части земельного участка с кадастровым номером 41:01:001030:362, площадью 29 кв.м, местоположение: Камчатский край, г. Петропавловск-Камчатский, ш. Петропавловское;

1.8 части земельного участка с кадастровым номером 41:01:0010126:152, площадью 717 кв.м, местоположение: Камчатский край, г. Петропавловск-Камчатский, ул. Степная;

1.9 части земельного участка с кадастровым номером 41:01:0000000:1992, площадью 2620 кв.м, площадью 427 кв.м, площадью 17 кв.м, площадью 88 кв.м, площадью 929 кв.м, площадью 68 кв.м, площадью 150 кв.м, площадью 9 кв.м, площадью 192 кв.м, площадью 218 кв.м, площадью 278 кв.м, площадью 244 кв.м, местоположение: Камчатский край, г. Петропавловск-Камчатский.

1.10 части земельного участка с кадастровым номером 41:01:0010130:68, площадью 389 кв.м, местоположение: Камчатский край, г. Петропавловск-Камчатский, ул. Тургенева.

2. Публичный сервитут, указанный в пункте 1 настоящего постановления, устанавливается в целях размещения линейного объекта местного значения: «Объездная дорога от Петропавловского шоссе до жилого района «Северо-Восток», I этап – от Петропавловского шоссе до ул. Солнечной в г. Петропавловске-Камчатском».

3. Публичный сервитут устанавливается на 49 лет.

4. Утвердить границы публичного сервитута:

4.1 на часть земельного участка с кадастровым номером 41:01:0010129:3324, площадью 70 кв.м, согласно приложению № 1;

4.2 на часть земельного участка с кадастровым номером 41:01:0010130:1931, площадью 6 кв.м, согласно приложению № 2;

4.3 на части земельного участка с кадастровым номером 41:01:0010130:39, площадью 150 кв.м, площадью 65, площадью 85 кв.м. согласно приложению № 3;

4.4 на земельный участок с кадастровым номером 41:01:0010130:348, площадью 117 кв.м, согласно приложению № 4;

4.5 на части земельного участка с кадастровым номером 41:01:0010130:158, площадью 431 кв.м, площадью 54 кв.м, площадью 337 кв.м, площадью 39 кв.м, согласно приложению № 5;

4.6 на части земельного участка с кадастровым номером 41:01:0010130:71, площадью 575 кв.м, площадью 477 кв.м, площадью 98 кв.м, согласно приложению № 6;

4.7 на часть земельного участка с кадастровым номером 41:01:0010130:68, площадью 389 кв.м, согласно приложению № 7;

4.8 на часть земельного участка с кадастровым номером 41:01:0010126:152, площадью 717 кв.м, согласно приложению № 8;

4.9 на части земельного участка с кадастровым номером 41:01:0000000:1992, площадью 2620 кв.м, площадью 427 кв.м, площадью 17 кв.м, площадью 88 кв.м, площадью 929 кв.м, площадью 68 кв.м, площадью 150 кв.м, площадью 9 кв.м, площадью 192 кв.м, площадью 218 кв.м, площадью 278 кв.м, площадью 244 кв.м, согласно приложению № 9.

4.10 на часть земельного участка с кадастровым номером 41:01:0010130:362, площадью 29 кв.м, согласно приложению № 10.

5. Срок, в течение которого использование земельных участков, указанных в пункте 1 настоящего постановления, и (или) расположенных на них объектов недвижимости в соответствии с их разрешенным использованием будет невозможно или существенно затруднено в связи с осуществлением деятельности, для обеспечения которой устанавливается публичный сервитут, составляет не более чем три месяца со дня начала строительства в отношении земельных участков, предназначенных для жилищного строительства (в том числе индивидуального жилищного строительства), ведения личного подсобного хозяйства, садоводства, огородничества, или одного года в отношении иных земельных участков, за исключением земельных участков, находящихся в государственной или муниципальной собственности и не предоставленных гражданам или юридическим лицам.

6. Публичный сервитут устанавливается в границах, отображенных проектом планировки территории и проектом межевания территории линейного объекта: «Объездная дорога от Петропавловского шоссе до жилого района «Северо-Восток», I этап – от Петропавловского шоссе до ул. Солнечной в г. Петропавловске-Камчатском», которые утверждены

постановлением администрации Петропавловск-Камчатского городского округа от 28.01.2021 № 65.

7. Управлению делами администрации Петропавловск-Камчатского городского округа опубликовать настоящее постановление в газете «Град Петра и Павла» и разместить на официальном сайте администрации Петропавловск-Камчатского городского округа в информационно-телекоммуникационной сети «Интернет».

8. Управлению имущественных и земельных отношений администрации Петропавловск-Камчатского городского округа в течение 5 рабочих дней со дня принятия настоящего постановления обеспечить:

8.1 направление копии настоящего постановления в Управление Федеральной службы государственной регистрации, кадастра и картографии по Камчатскому краю;

8.2 направление копии настоящего постановления правообладателям земельных участков с уведомлением о вручении по почтовым адресам, указанным в выписке из Единого государственного реестра недвижимости;

8.3 направление обладателю публичного сервитута, указанному в пункте 1 настоящего постановления, копии настоящего постановления, сведений о лицах, являющихся правообладателями земельных участков, сведений о лицах, подавших заявления об учете их прав (обременений прав) на земельные участки, способах связи с ними, копии документов, подтверждающих права указанных лиц на земельные участки.

9. Публичный сервитут считается установленным с даты внесения сведений о нем в Единый государственный реестр недвижимости.

10. Настоящее постановление вступает в силу после дня его официального опубликования.

11. Контроль за исполнением настоящего постановления возложить на руководителя Управления имущественных и земельных отношений администрации Петропавловск-Камчатского городского округа.

Глава  
Петропавловск-Камчатского  
городского округа К.В. Брызгин


**Схема расположения границ публичного сервитута  
в целях строительства объекта  
«Объездная дорога от Петропавловского шоссе до жилого района «Северо-восток»,  
I этап – от Петропавловского шоссе до ул. Солнечной в г. Петропавловске-Камчатском»**

Приложение № 1  
к постановлению администрации  
Петропавловск-Камчатского  
городского округа от 19.02.2022  
№ 180/01-2022



- Условные обозначения:**
- граница земельного участка, относительно которого устанавливается сервитут
  - граница земельного участка, сведения о котором внесены в ЕГРН
  - граница проекта застройки территории
  - кадастровый номер земельного участка
  - условный номер земельного участка
  - условный номер части земельного участка
  - образуемая часть земельного участка, относительно которой устанавливается сервитут
  - граница земли с особыми условиями использования территории
  - контур сервитута
  - контур здания
  - граница квартала

Система координат МСК-41  
Масштаб 1:500

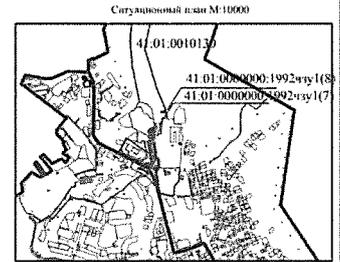

**Условный номер части земельного участка  
41:01:000000:1992/чпу1(7)**

Площадь 9 кв.м		
№ точки	X	Y
1	555777.52	1415186.16
2	555784.07	1415186.21
3	555784.99	1415187.58
4	555777.48	1415187.09
1	555777.52	1415186.16


**Условный номер части земельного участка  
41:01:000000:1992/чпу1(8)**

Площадь 192 кв.м		
№ точки	X	Y
1	555821.35	1415180.29
2	555827.52	1415179.04
3	555831.65	1415209.11
4	555825.34	1415210.18
1	555821.35	1415180.29

Лист


**Схема расположения границ публичного сервитута  
в целях строительства объекта:  
«Объездная дорога от Петропавловского шоссе до жилого района «Северо-восток»,  
I этап – от Петропавловского шоссе до ул. Солнечной в г. Петропавловске-Камчатском»**

Приложение № 2  
к постановлению администрации  
Петропавловск-Камчатского  
городского округа  
№ \_\_\_\_\_ от \_\_\_\_\_ 2022г.

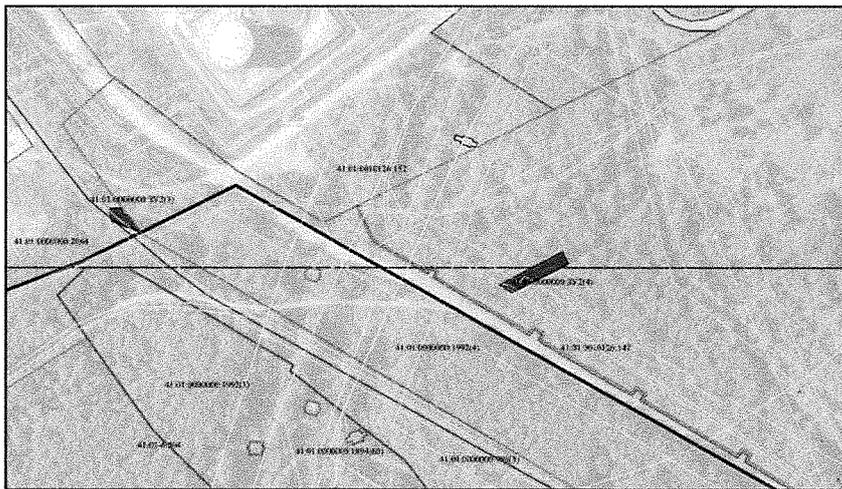

- Условные обозначения:**
- граница земельного участка, относительно которого устанавливается сервитут
  - граница земельного участка, сведения о котором внесены в ЕГРН
  - граница проекта застройки территории
  - кадастровый номер земельного участка
  - условный номер земельного участка
  - условный номер части земельного участка
  - образуемая часть земельного участка, относительно которой устанавливается сервитут
  - граница земли с особыми условиями использования территории
  - контур сервитута
  - граница квартала

Система координат МСК-41

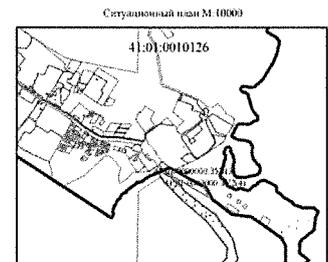

**Условный номер ЗУ  
41:01:000000:372(3)**

Площадь 139 кв.м		
№ точки	X	Y
1	559034.55	1418080.61
2	559023.65	1418088.34
3	559030.76	1418069.76
4	559035.09	1418068.61
5	559039.88	1418068.49
6	559039.89	1418075.44
7	559035.09	1418077
1	559034.55	1418080.61


**Условный номер части ЗУ  
41:01:000000:372(4)**

Площадь 392 кв.м		
№ точки	X	Y
1	558983.31	1418334.83
2	558985.8	1418330.56
3	558988.25	1418325.9
4	559010.51	1418368.32
5	559002.65	1418372.53
1	558983.31	1418334.83

Лист

**Схема расположения границ публичного сервитута  
в целях строительства объекта  
«Объездная дорога от Петропавловского шоссе до жилого района «Северо-восток»,  
I этап – от Петропавловского шоссе до ул. Солнечной в г. Петропавловске-Камчатском»**

Приложение № 4  
к постановлению администрации  
Петропавловск-Камчатского  
муниципального района  
№ 124/01 от 30.06.2022г.

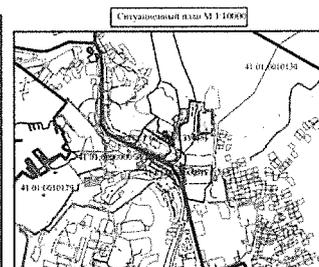

**Условный план земельного участка  
41-01-0010124-01**  
площадь 70 кв. м

**Условный план земельного участка  
41-01-0010124-02**  
площадь 170 кв. м

**Условный план земельного участка  
41-01-0010124-03**  
площадь 170 кв. м

№ п/п	Длина, м		Ширина, м		
	а	б	с	д	
1	326249.89	417823.27	2	388721.02	417823.27
2	326249.89	417823.27	3	388721.02	417823.27
3	326249.89	417823.27	4	388721.02	417823.27

№ п/п	Длина, м		Ширина, м		
	а	б	с	д	
1	326249.89	417823.27	12	388721.02	417823.27
2	326249.89	417823.27	13	388721.02	417823.27
3	326249.89	417823.27	14	388721.02	417823.27
4	326249.89	417823.27	15	388721.02	417823.27
5	326249.89	417823.27	16	388721.02	417823.27
6	326249.89	417823.27	17	388721.02	417823.27
7	326249.89	417823.27	18	388721.02	417823.27
8	326249.89	417823.27	19	388721.02	417823.27
9	326249.89	417823.27	20	388721.02	417823.27
10	326249.89	417823.27	21	388721.02	417823.27
11	326249.89	417823.27	22	388721.02	417823.27


№ п/п	Длина, м		Ширина, м		
	а	б	с	д	
1	326249.89	417823.27	10	388721.02	417823.27
2	326249.89	417823.27	11	388721.02	417823.27
3	326249.89	417823.27	12	388721.02	417823.27
4	326249.89	417823.27	13	388721.02	417823.27
5	326249.89	417823.27	14	388721.02	417823.27
6	326249.89	417823.27	15	388721.02	417823.27
7	326249.89	417823.27	16	388721.02	417823.27
8	326249.89	417823.27	17	388721.02	417823.27
9	326249.89	417823.27	18	388721.02	417823.27
10	326249.89	417823.27	19	388721.02	417823.27
11	326249.89	417823.27	20	388721.02	417823.27

- Условные обозначения**
- границы земельного участка, устанавливаемые сервитутом
  - границы земельного участка, существующие и вводимые в ЕИРП
  - границы земель населенных пунктов
  - границы земель сельскохозяйственного назначения
  - границы земель государственных заповедников
  - контуры зданий
  - обремененная часть земельного участка, результаты которого устанавливаются сервитутом
- 41-01-0010124-01-001 — условный номер части земельного участка  
 41-01-0010124-01-002 — кадастровый номер земельного участка  
 41-01-0010124-01-003 — условный номер земельного участка

Масштаб 1:500  
Система координат МСК-41

**Схема расположения границ публичного сервитута  
в целях строительства объекта:**  
«Объездная дорога от Петропавловского шоссе до жилого района «Северо-восток»,  
I этап – от Петропавловского шоссе до ул. Солнечной в г. Петропавловске-Камчатском»

Приложение № 2  
к постановлению администрации  
Петропавловско-Камчатского  
городского округа  
№ 170 от 16.06.2022

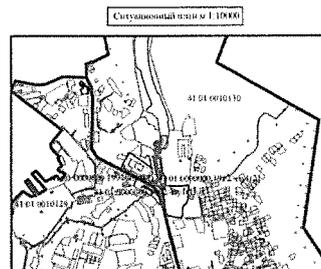

Ситуационный план М 1:10000

Условный номер части земельного участка  
41:01:000000:1992/чзп1(1)  
Площадь 428 кв.м

Масштаб: 1:500  
описание ЗУ

ВРМ ЗУ области автомобильной  
инфраструктуры (дороги, улицы,  
проспекты, шоссе, проезды,  
перекрестки, мосты, виадукты)

Сведения о характерных точках границ ЗУ

№ точки	X	Y
1	555397.90	1415092.71
2	555397.8	1415091.21
3	555397.77	1415091.09
4	555401.11	1415094.05
5	555419.9	1415076.07
6	555471.24	1415095.71
7	555473.16	1415097.54
8	555473.41	1415078.00
9	555438.80	1415074.74
10	555438.00	1415078.28
11	555435.90	1415073.27
12	555438.14	1415074.09
13	555443.42	1415045.94
14	555447.70	1415064.44
15	555405.52	1415097.25
1	555397.90	1415092.71

Масштаб 1:500  
Лист

**Условные обозначения**

- границы ЗУ, в отношении которых устанавливается сервитут
- границы ЗУ, сведения о которых введены в ЕГРН
- границы проекта инженерной территории
- границы земли с особыми условиями использования территории
- границы инженерной территории
- контур здания

Условный номер части земельного участка  
41:01:000000:1992/чзп1(2)  
Площадь 11 кв.м

Сведения о характерных точках границ ЗУ

№ точки	X	Y
1	555443.26	1415138.73
2	555447.76	1415139.19
3	555439.43	1415138.37
4	555438.41	1415128.78
1	555443.26	1415138.73

Условный номер части земельного участка  
41:01:000000:1992/чзп1(3)  
Площадь 42 кв.м



Сведения о характерных точках границ ЗУ

№ точки	X	Y
1	555471.24	1415095.47
2	555473.16	1415097.54
3	555473.41	1415078.00
4	555466.6	1415081.11
5	555466.8	1415082.28
6	555466.8	1415081.11
7	555466.8	1415081.11
8	555466.8	1415081.11
9	555473.42	1415074.74

41:01:001024:1 чзп1 условный номер части земельного участка  
41:01:001024:288 кадастровый номер земельного участка  
41:01:001024:1:391 условный номер земельного участка

**Схема расположения границ публичного сервитута  
в целях строительства объекта:**  
«Объездная дорога от Петропавловского шоссе до жилого района «Северо-восток»,  
I этап – от Петропавловского шоссе до ул. Солнечной в г. Петропавловске-Камчатском»

Приложение № 4  
к постановлению администрации  
Петропавловско-Камчатского  
городского округа  
№ 170 от 16.06.2022

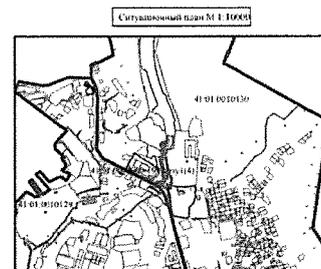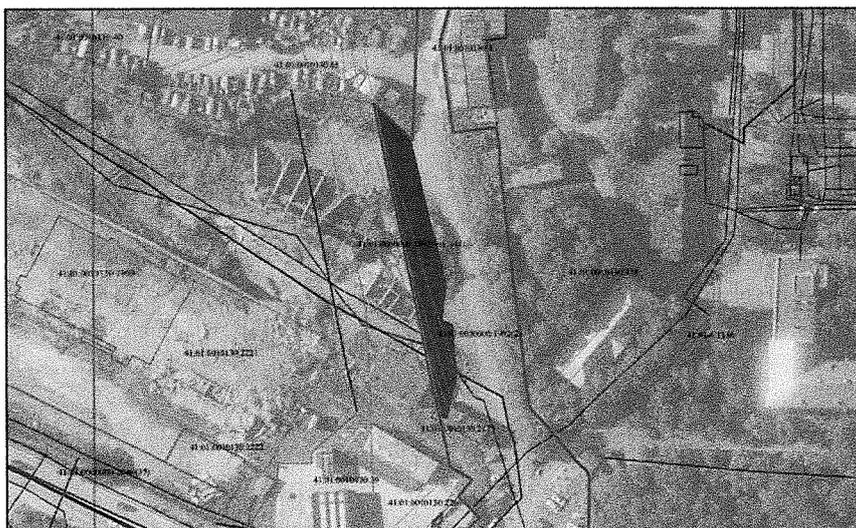

Ситуационный план М 1:10000

Условный номер части земельного участка  
41:01:000000:1992/чзп1(4)  
Площадь 929 кв.м

Масштаб: 1:500  
описание ЗУ

№ точки	X	Y
1	555622.81	1415092.18
2	555622.31	1415092.71
3	555611.48	1415104.14
4	555610.91	1415104.24
5	555589.07	1415109.38
6	555561.77	1415115.89
7	555548.96	1415114.61
8	555547.62	1415118.01
9	555530.06	1415119.38
10	555516.36	1415116.19
11	555516.66	1415114.06
12	555549.73	1415107.23
13	555574.44	1415102.15
1	555622.81	1415092.18

Масштаб 1:500  
Лист

**Условные обозначения**

- границы земельного участка, сведения о котором устанавливается сервитут
- границы земельного участка, сведения о котором введены в ЕГРН
- границы проекта инженерной территории
- границы земли с особыми условиями использования территории
- границы инженерной территории
- контур здания

Условный номер части земельного участка  
41:01:001024:1 чзп1 условный номер части земельного участка


41:01:001024:283 кадастровый номер земельного участка

41:01:001024:1:391 условный номер земельного участка

Система координат МСК-41  
Масштаб 1:1000

Схема расположения границ публичного сервитута  
в целях строительства объекта: «Объездная дорога  
от Петропавловского шоссе до жилого района «Северо-восток»,  
в г. Петропавловске-Камчатском»  
1 этап - от Петропавловского шоссе до ул. Солнечной

Приложение 5  
к постановлению администрации  
Петропавловск-Камчатского  
городского округа  
№ 1390 от 09.06.2014

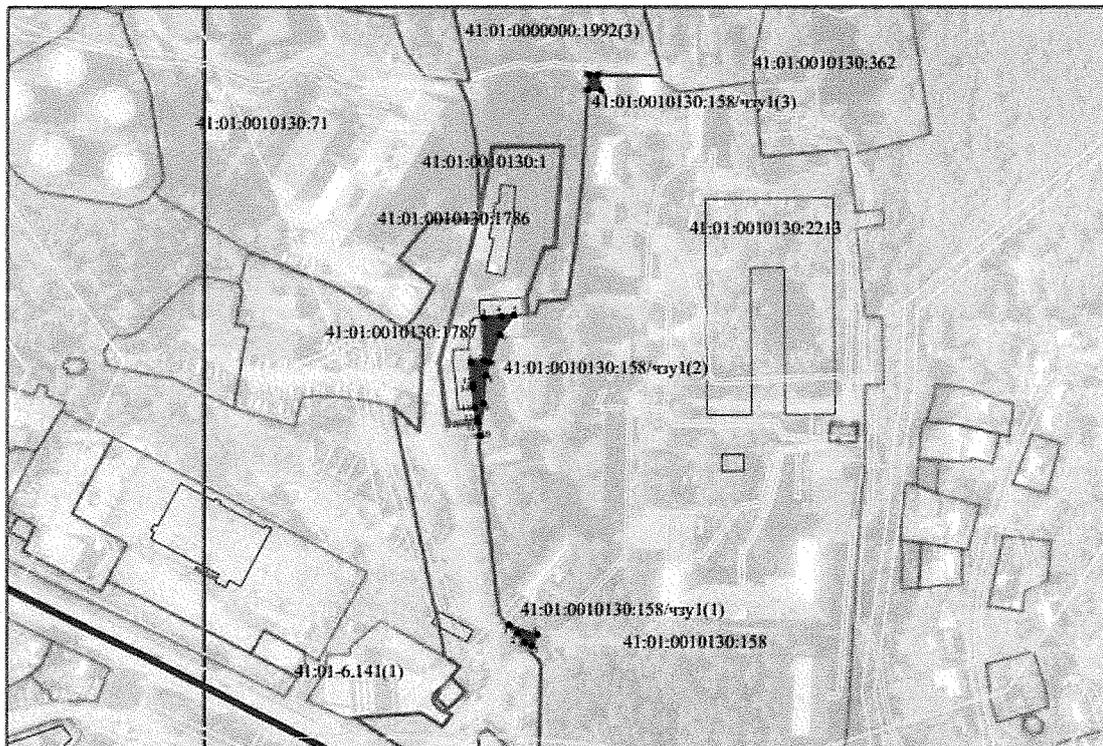



Условный номер части земельного участка 41:01:0010130:158/чзп1(1)		
Площадь: 54 кв.м		
№ точки	X	Y
1	555006.74	1415185.72
2	555011.1	1415182.24
3	555015.56	1415149.09
4	555010.77	1415161.97
5	555005.25	1415159.69
1	555006.74	1415185.72
Условный номер части земельного участка 41:01:0010130:158/чзп1(2)		
Площадь: 337 кв.м		
№ точки	X	Y
1	555044.11	1415129.83
2	555044.79	1415138.55
3	555006.09	1415126.07
4	555006.78	1415144.64
5	555067.24	1415160.83
6	555057.47	1415143.87
7	555044.1	1415139.78
8	555037.73	1415137.18
9	555024.16	1415135.92
10	555008.22	1415134.21
11	555014.86	1415132.86
12	555016.56	1415132.65
13	555022.01	1415131.63
14	555031.5	1415130.85
15	555031.56	1415130.85
1	555044.11	1415129.83

Масштаб 1:500

Система координат МСК-41

Условный номер части земельного участка 41:01:0010130:158/чзп1(3)		
Площадь: 39 кв.м		
№ точки	X	Y
1	555777.48	1415187.09
2	555784.98	1415187.58
3	555784.95	1415191.69
4	555777.19	1415193.28
1	555777.48	1415187.09


Условные обозначения:

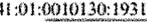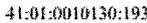-  проектные границы публичного сервитута и характерные точки
-  41:01:0010130:1931 границы и кадастровые номера ЗУ, в отношении которых испрашивается публичный сервитут
-  41:01:0010130:1931/чзп1 обозначение образуемой части земельного участка
-  граница зоны с особыми условиями использования территории
-  граница кадастрового квартала

Лист \_\_\_\_\_

Схема расположения границ публичного сервитута  
в целях строительства объекта: «Объездная дорога  
от Петропавловского шоссе до жилого района «Северо-восток»,  
в г. Петропавловске-Камчатском»  
1 этап - от Петропавловского шоссе до ул. Солнечной

Приложение 6  
к постановлению администрации  
Петропавловск-Камчатского  
городского округа  
№ 1340 от 30.06 2022 г.


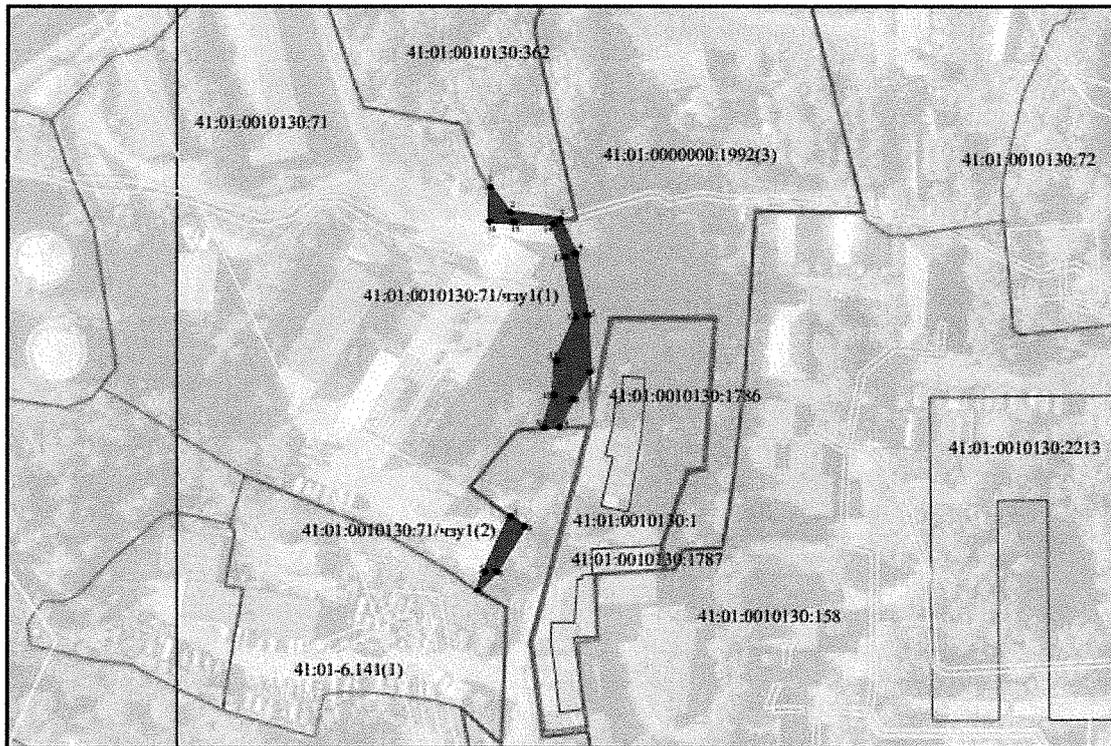


Масштаб 1:500  
Система координат МСК-41

Условный номер части земельного участка 41:01:0010130:71/чзу1(1)		
Площадь 477 кв.м		
№ точки	X	Y
1	555792.84	1415101.63
2	555784.61	1415107.86
3	555792.38	1415124.08
4	555771.14	1415128.99
5	555750.99	1415132.97
6	555732.24	1415133.7
7	555723.3	1415128.23
8	555714.28	1415123.79
9	555713.99	1415118.66
10	555724.8	1415122.04
11	555735.99	1415122.83
12	555749.94	1415129.12
13	555769.92	1415125.68
14	555780.71	1415121.8
15	555781.21	1415109.01
16	555781.54	1415101.34
1	555792.84	1415101.63

Условный номер части земельного участка 41:01:0010130:71/чзу1(2)		
Площадь 98 кв.м		
№ точки	X	Y
1	555660.88	1415097.39
2	555667.04	1415099.61
3	555685.19	1415108.07
4	555681.78	1415112.63
5	555667.08	1415103.62
6	555660.78	1415097.53
1	555660.88	1415097.39


Условные обозначения:

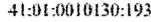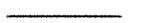-  проектные границы публичного сервитута и характерные точки
-  41:01:0010130:1931 границы и кадастровые номера ЗУ, в отношении которых испрашивается публичный сервитут
-  41:01:0010130:1931/чзу1 обозначение образуемой части земельного участка граница зоны с особыми условиями использования территории
-  граница кадастрового квартала

Лист \_\_\_\_

Схема расположения границ публичного сервитута  
в целях строительства объекта: «Объездная дорога  
от Петропавловского шоссе до жилого района «Северо-восток»,  
в г. Петропавловске-Камчатском»  
1 этап - от Петропавловского шоссе до ул. Солнечной

Приложение 7  
к постановлению администрации  
Петропавловск-Камчатского  
городского округа  
№ 7340 от 30.06 2022 г.

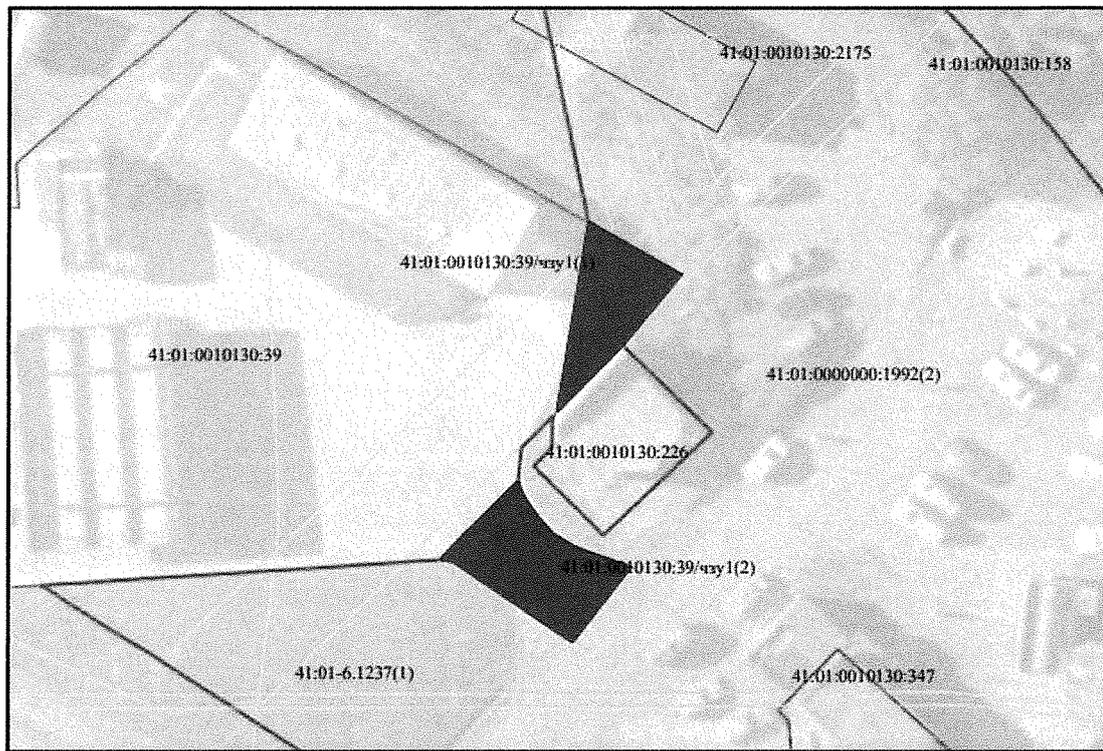

Масштаб 1:500

Система координат МСК-41

Условный номер части ЗУ 41:01:0010130:39/чзп1(1)		
Площадь 65 кв.м		
Сведения о характерных точках границ ЗУ		
№ точки	X	Y
1	555500.07	1415117.46
2	555495.79	1415124.9
3	555490.06	1415120.2
4	555484.69	1415114.93
7	555500.07	1415117.46
Условный номер части ЗУ 41:01:0010130:39/чзп1(2)		
Площадь 85 кв.м		
Сведения о характерных точках границ ЗУ		
№ точки	X	Y
1	555472.59	1415105.47
2	555473.94	1415105.73
3	555478.94	1415111.74
4	555477.97	1415112.06
5	555476.23	1415113.15
6	555474.68	1415114.52
7	555473.54	1415116.34
8	555471.96	1415120.79
9	555465.86	1415116.12
10	555470.8	1415108.87
11	555472.4	1415105.52
7	555472.59	1415105.47


Условные обозначения:

- граница земельного участка, в отношении которого устанавливается сервитут
- граница земельного участка, сведения о котором внесены в ЕГРН
- часть земельного участка, в отношении которого устанавливается сервитут
- 41:01:0010130:1931:чзп1 условный номер части земельного участка
- граница зоны с особыми условиями использования территории
- граница кадастрового квартала

Лист \_\_\_\_

Схема расположения границ публичного сервитута  
в целях строительства объекта: «Объездная дорога  
от Петропавловского шоссе до жилого района «Северо-восток»,  
в г. Петропавловске-Камчатском»  
1 этап - от Петропавловского шоссе до ул. Солнечной

Приложение № 8  
к постановлению администрации  
Петропавловск-Камчатского  
городского округа  
№ 1890 от 20.06.2011 г.

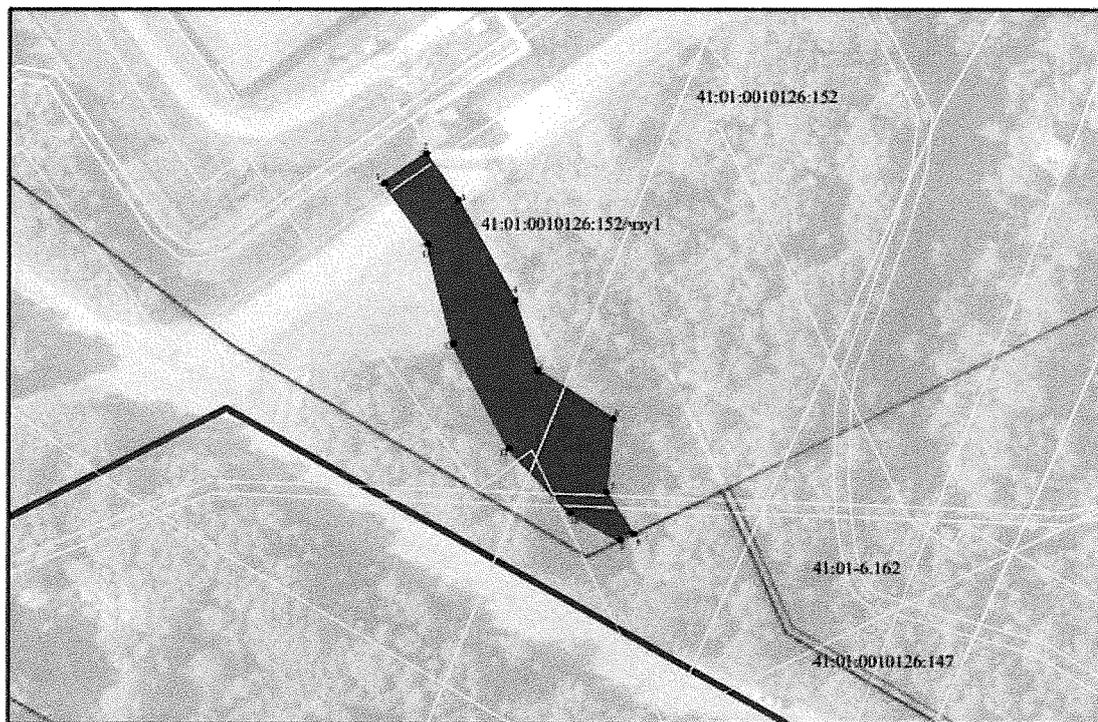

Условные обозначения:

 41:01:0010130:1931  
41:01:0010130:1931/чзу1 обозначение образуемой части земельного участка  
\_\_\_\_\_ граница зоны с особыми условиями использования территории  
\_\_\_\_\_ граница кадастрового квартала

Условный номер части земельного участка 41:01:0010126:152/чзу1		
Площадь 717 кв.м		
№ точки	X	Y
1	559092.03	1418176.16
2	559096.9	1418183
3	559089.3	1418188.23
4	559072.83	1418197.55
5	559061.41	1418201.23
6	559053.43	1418213.6
7	559041.41	1418212.47
8	559034.54	1418216.87
9	559033.48	1418214.72
10	559037.94	1418206.55
11	559048.6	1418196.5
12	559065.69	1418187.35
13	559082.09	1418183.23
1	559092.03	1418176.16

**Схема расположения границ публичного сервитута  
в целях строительства объекта**  
«Объездная дорога от Петропавловского шоссе до жилого района «Северо-восток»,  
I этап – от Петропавловского шоссе до ул. Солнечной в г. Петропавловске-Камчатском»


Приложение № 9  
к постановлению администрации  
Петропавловск-Камчатского  
города от 20.06.2022  
№ 72/2022-06



**Условные обозначения**

- граница земельного участка, отнесение которого устанавливается сервитут
- граница земельного участка, сведения о котором внесены в Единый государственный реестр недвижимости
- граница проекта межевания территории
- 41 01 0010124 250 кадастровый номер земельного участка
- 41 01 0010124 3 031 условный номер земельного участка
- 41 01 0010124 1 001 условный номер части земельного участка
- образуемая часть земельного участка, отнесение которого устанавливается сервитут
- граница зоны с особыми условиями использования территории
- контур озера/канала
- контур рельефа

Система координат МСК-41  
Масштаб 1:500

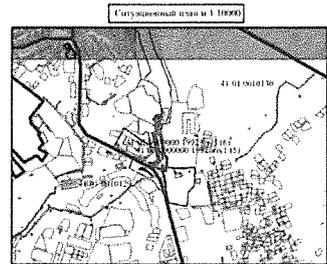

**Условный номер части земельного участка  
41:01:000000: 1992/чзп(5)**

Площадь: 68 кв.м

№ точки	X	Y
1	555650.78	14151097.53
2	555657.08	1415103.62
3	555681.78	1415112.63
4	555673.54	1415108.74
5	555680.43	1415105.1
6	555657.01	1415104.17
1	555650.78	1415097.53


**Условный номер части земельного участка  
41:01:000000: 1992/чзп(6)**

Площадь: 150 кв.м

№ точки	X	Y
1	555685.19	1415108.07
2	555705.19	1415116.47
3	555712.94	1415118.33
4	555713.99	1415118.66
5	555714.28	1415123.79
6	555714.14	1415123.72
7	555681.78	1415112.63
1	555685.19	1415108.07

**Схема расположения границ публичного сервитута  
в целях строительства объекта**  
«Объездная дорога от Петропавловского шоссе до жилого района «Северо-восток»,  
I этап – от Петропавловского шоссе до ул. Солнечной в г. Петропавловске-Камчатском»

Приложение № 9  
к постановлению администрации  
Петропавловск-Камчатского  
города от 20.06.2022  
№ 72/2022-06

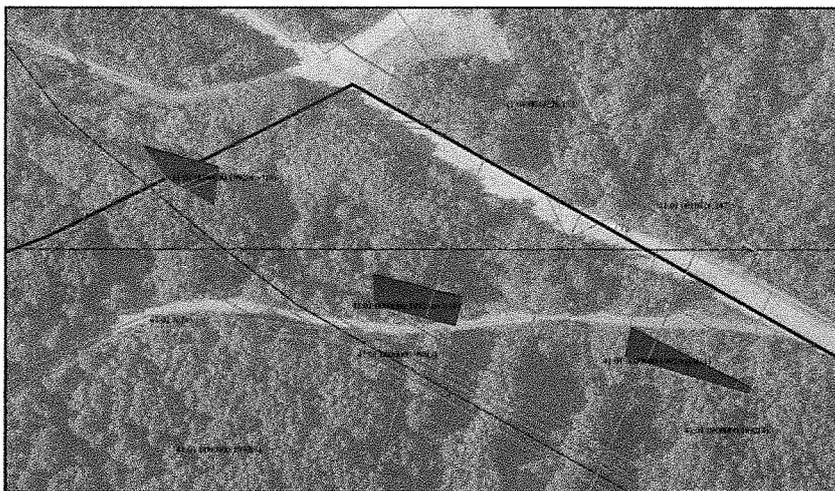

**Условные обозначения**

- граница земельного участка, отнесение которого устанавливается сервитут
- граница земельного участка, сведения о котором внесены в Единый государственный реестр недвижимости
- граница проекта межевания территории
- 41 01 0010124 250 кадастровый номер земельного участка
- 41 01 0010124 1 031 условный номер земельного участка
- 41 01 0010124 1 001 условный номер части земельного участка
- образуемая часть земельного участка, отнесение которого устанавливается сервитут
- граница зоны с особыми условиями использования территории
- контур озера/канала
- граница садоводческого квартала

Система координат МСК-41

Масштаб 1:1000

**Условный номер части земельного участка  
41:01:000000: 1992/чзп(9)**

Площадь: 218 кв.м

№ точки	X	Y
1	559034.55	1418080.61
2	559027.64	1418105.65
3	559014.49	1418103.84
4	559023.65	1418088.34
1	559034.55	1418080.61



**Условный номер части земельного участка  
41:01:000000: 1992/чзп(10)**

Площадь: 278 кв.м

№ точки	X	Y
1	558992.59	1418157.78
2	558991.49	1418157.5
3	558984.01	1418186.95
4	558974.62	1418184.56
5	558990.64	1418161.08
1	558992.59	1418157.78

**Условный номер части земельного участка  
41:01:000000: 1992/чзп(11)**


Площадь: 244 кв.м

№ точки	X	Y
1	558973.81	1418243.24
2	558953.94	1418282.83
3	558952.32	1418281.88
4	558984.45	1418241.2
1	558973.81	1418243.24

Лист

Схема расположения границ публичного сервитута  
в целях строительства объекта: «Объездная дорога  
от Петропавловского шоссе до жилого района «Северо-восток»,  
в г. Петропавловске-Камчатском»  
1 этап - от Петропавловского шоссе до ул. Солнечной


Приложение № 10  
к постановлению администрации  
Петропавловск-Камчатского  
городского округа  
№ 1340 от 30.06. 2011 г.

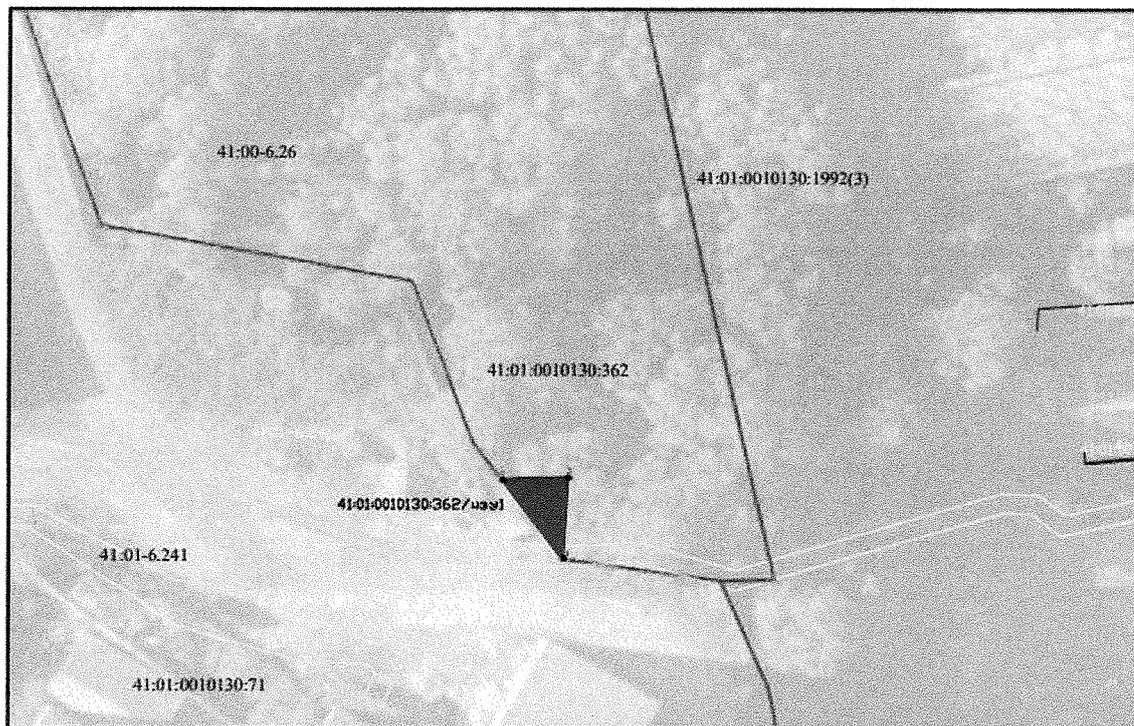

Масштаб 1:1000

Условный номер части земельного участка 41-01-0010130:362/чзч1					
Площадь 29 кв.м					
№ точки	X	Y	№ точки	X	Y
1	555792.84	1415101.63	3	555784.61	1415107.88
2	555793.06	1415108.4	1	555792.84	1415101.63

Условные обозначения:

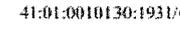-  проектные границы публичного сервитута и характерные точки
-  41-01-0010130:1931 границы и кадастровые номера ЗУ, в отношении которых испрашивается публичный сервитут
-  41-01-0010130:1931/чзч1 обозначение образуемой части земельного участка
-  граница зоны с особыми условиями использования территории
-  граница кадастрового квартала

Система координат МСК-41

Лист \_\_\_\_