


Схема границ земельного участка на кадастровом плане территории № \_\_\_\_\_ от \_\_\_\_\_

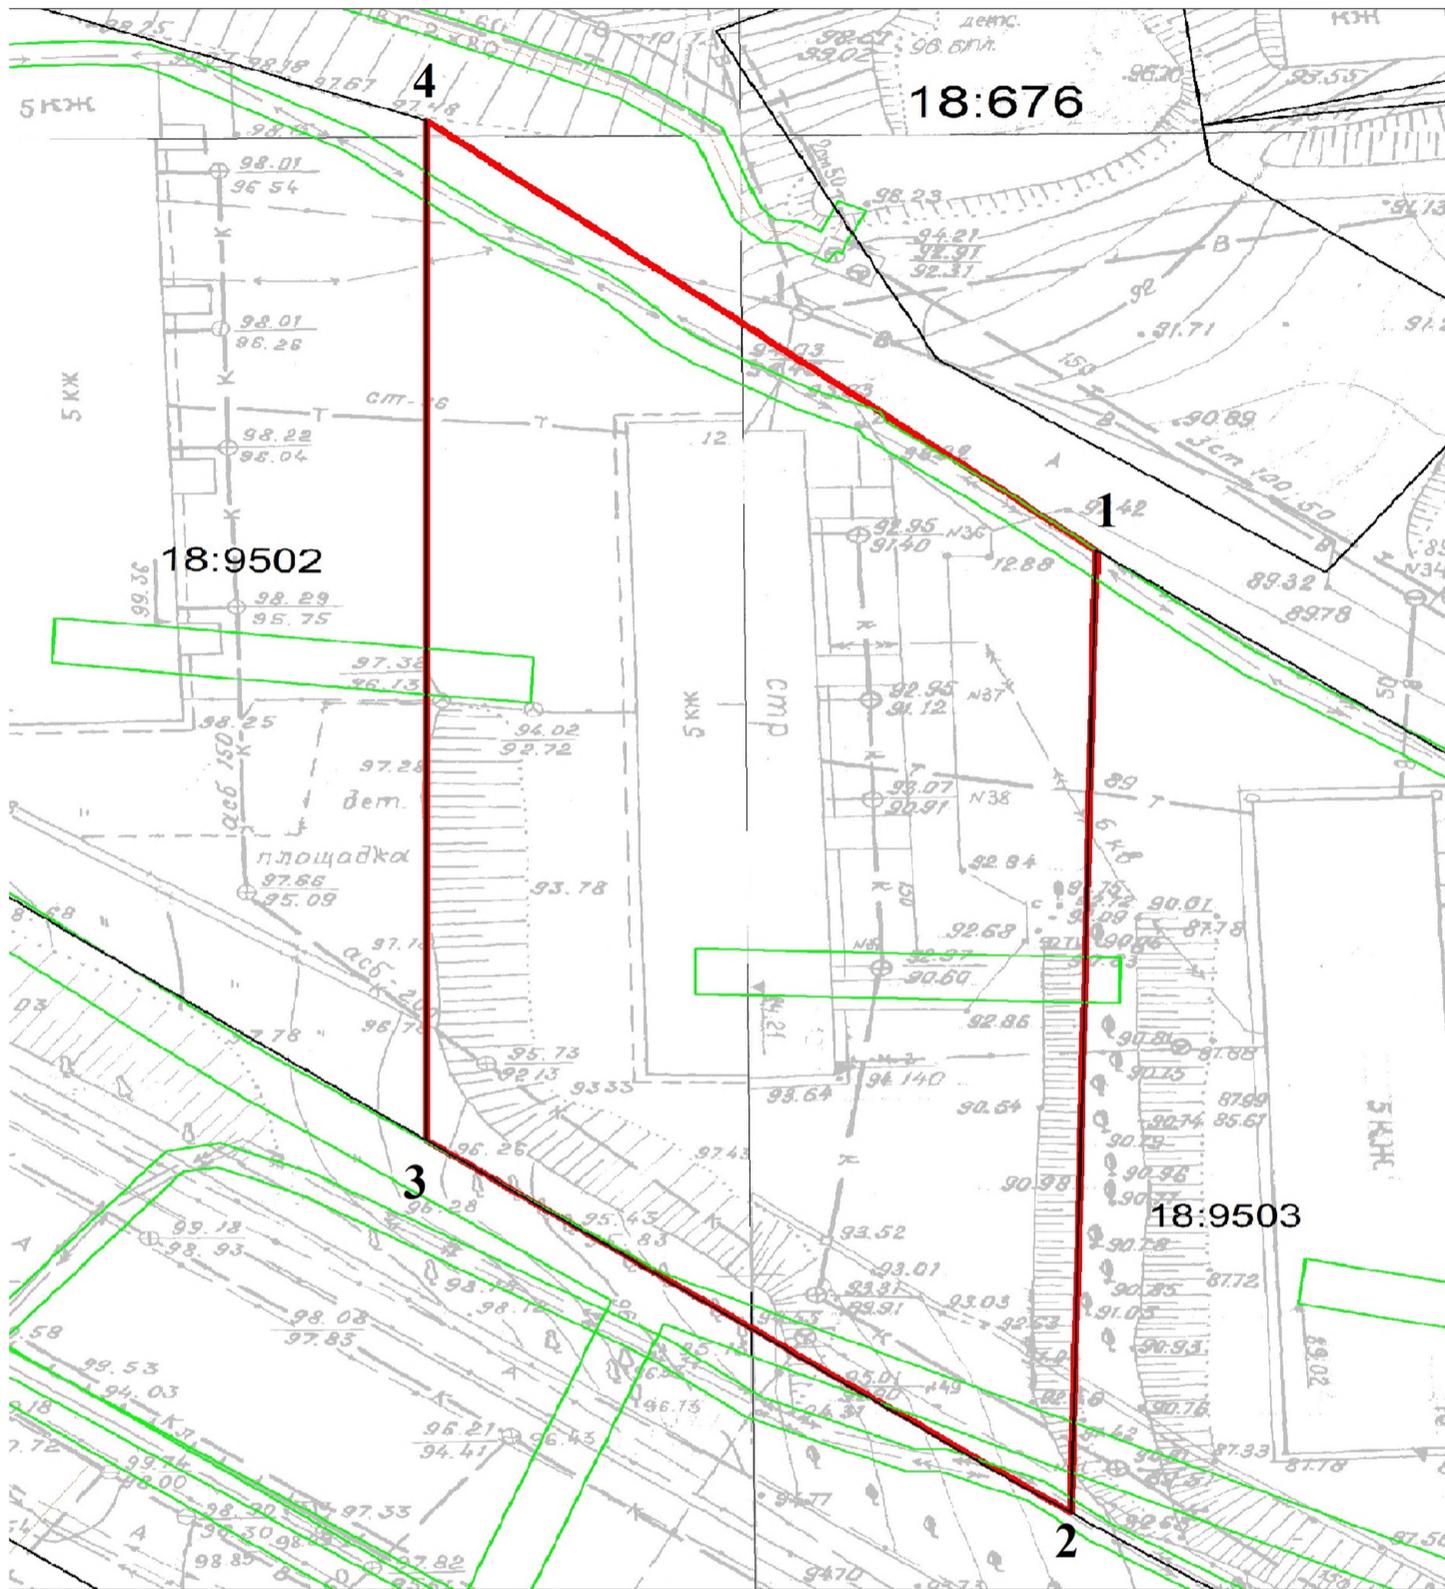

Масштаб 1:500

Система координат МСК - 41

Условные обозначения :

— - Вновь образованная часть границы, сведения о которой достаточны для определения её границ

1 - существующая поворотная точка по сведениям ЕГРН

— - Охранная зона коммуникаций

● - Характерная точка границы, сведения о которой позволяют однозначно определить её положение на местности

Условный номер земельного участка		
41:01:0010118:3У1		
Площадь земельного участка: 3801 кв. м		
№ точек	X	Y
1	563293.51	1412523.80
2	563209.25	1412522.14
3	563241.87	1412479.52
4	563331.19	1412479.48
1	563293.51	1412523.80