


Чертеж проекта межевания территории

части квартала № 6 планировочного подрайона 3.2.1 Жилой район – Сероглазка (в районе улицы 1-Целинная)  
Северного городского планировочного района в Петропавловск – Камчатском городском округе

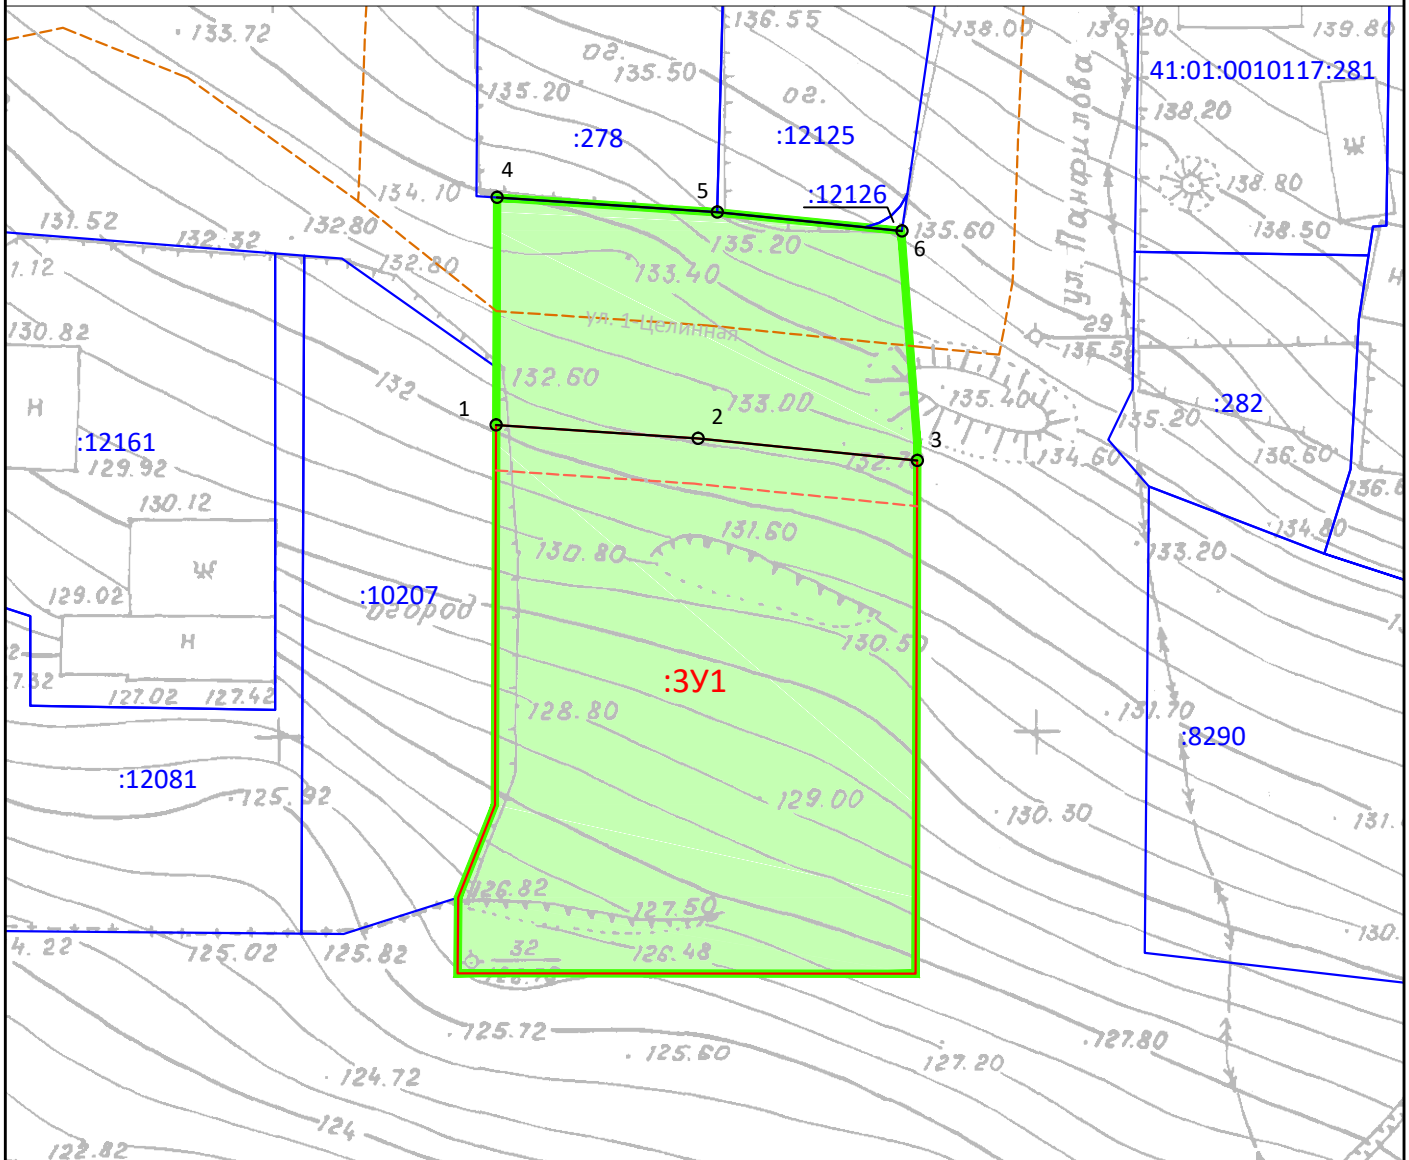

Условные обозначения

- границы проектируемой территории
- ':ЗУ1' - границы образуемых участков и частей участков
- ':123' - границы существующих земельных участков по сведениям ЕГРН
- - красные линии
- - - - - отступ от красных линии
- - - - - ось автомобильной дороги местного значения (улицы в жилой застройке)

1504/2023-ПМТ					
ПРОЕКТ МЕЖЕВАНИЯ ТЕРРИТОРИИ					
части квартала № 6 планировочного подрайона 3.2.1 Жилой район – Сероглазка (в районе улицы 1-Целинная) Северного городского планировочного района в Петропавловск – Камчатском городском округе					
Изм.	Кол. уч.	Лист	№ док.	Подп.	Дата
Руководитель	Долгов			<i>[Signature]</i>	14.04.
Инженер	Микеikin			<i>[Signature]</i>	14.04.
Основная часть					Стадия
					Лист
					Листов
Чертеж проекта межевания территории Масштаб 1:500					П
					1
					1
ИП Долгов 2023 г.					