



ПОСТАНОВЛЕНИЕ

22.07.2016

№ 1280

Об утверждении проекта планировки территории и проекта межевания территории для размещения линейного объекта «Линия связи «211-М» в Северном и Центральном планировочных районах Петропавловск-Камчатского городского округа

В соответствии со статьей 46 Градостроительного кодекса Российской Федерации, на основании протокола публичных слушаний по рассмотрению проекта планировки территории и проекта межевания территории от 15.06.2016, заключения о результатах публичных слушаний от 15.06.2016,

ПОСТАНОВЛЯЮ:

1. Утвердить проект планировки территории и проект межевания территории для размещения линейного объекта «Линия связи «211-М» в Северном и Центральном планировочных районах Петропавловск-Камчатского городского округа согласно приложению.

2. Управлению делами администрации Петропавловск-Камчатского городского округа в течение семи дней со дня принятия настоящего постановления опубликовать его в газете «Град Петра и Павла» и разместить на официальном сайте администрации Петропавловск-Камчатского городского округа в информационно-телекоммуникационной сети «Интернет».

3. Настоящее постановление вступает в силу после дня его официального опубликования.

4. Контроль за исполнением настоящего постановления возложить на руководителя Управления архитектуры, градостроительства и земельных отношений администрации Петропавловск-Камчатского городского округа.

Глава администрации
Петропавловск-Камчатского
городского округа Д.В. Зайцев

Приложение
к постановлению администрации
Петропавловск-Камчатского
городского округа

от 22.07.2016 № 1280

**ПРОЕКТ ПЛАНИРОВКИ ТЕРРИТОРИИ
И ПРОЕКТ МЕЖЕВАНИЯ ТЕРРИТОРИИ**


**для размещения линейного объекта
«Линия связи «211-М»
в Северном и Центральном планировочных районах
Петропавловск-Камчатского городского округа**

**Основная часть проекта планировки территории
(утверждаемая часть),
проект межевания территории**

ПРОЕКТ ПЛАНИРОВКИ ТЕРРИТОРИИ И ПРОЕКТ МЕЖЕВАНИЯ
ТЕРРИТОРИИ ДЛЯ РАЗМЕЩЕНИЯ ЛИНЕЙНОГО ОБЪЕКТА «ЛИНИИ СВЯЗИ
«М211-М»
В СЕВЕРНОМ И ЦЕНТРАЛЬНОМ ПЛАНИРОВОЧНЫХ РАЙОНАХ
ПЕТРОПАВЛОВСК-КАМЧАТСКОГО
ГОРОДСКОГО ОКРУГА»

ПОЛОЖЕНИЯ О РАЗМЕЩЕНИИ ОБЪЕКТОВ
КАПИТАЛЬНОГО СТРОИТЕЛЬСТВА
ФЕДЕРАЛЬНОГО, РЕГИОНАЛЬНОГО ИЛИ
МЕСТНОГО ЗНАЧЕНИЯ

ООО «Терпланпроект»
2015

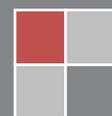

Содержание

<u>ОБЩИЕ ПОЛОЖЕНИЯ</u>	5
<u>I. РАЗМЕЩЕНИЕ ОБЪЕКТОВ КАПИТАЛЬНОГО СТРОИТЕЛЬСТВА</u>	6
<u>1. ПЕРЕЧЕНЬ ПЛАНИРУЕМЫХ К РАЗМЕЩЕНИЮ ОБЪЕКТОВ КАПИТАЛЬНОГО СТРОИТЕЛЬСТВА МЕСТНОГО ЗНАЧЕНИЯ</u>	6
1.1 <u>Жилищный фонд</u>	6
1.2 <u>Социальная сфера</u>	6
1.3 <u>Транспортная инфраструктура</u>	6
1.4 <u>Инженерная инфраструктура</u>	6
1.4.1 <u>Водоснабжение</u>	6
1.4.2 <u>Водоотведение (канализация)</u>	6
1.4.3 <u>Теплоснабжение</u>	7
1.4.4 <u>Газоснабжение</u>	7
1.4.5 <u>Электроснабжение</u>	7
<u>2. ПЕРЕЧЕНЬ ПЛАНИРУЕМЫХ К РАЗМЕЩЕНИЮ ОБЪЕКТОВ КАПИТАЛЬНОГО СТРОИТЕЛЬСТВА РЕГИОНАЛЬНОГО ЗНАЧЕНИЯ</u>	7
<u>3. ПЕРЕЧЕНЬ ПЛАНИРУЕМЫХ К РАЗМЕЩЕНИЮ ОБЪЕКТОВ КАПИТАЛЬНОГО СТРОИТЕЛЬСТВА ФЕДЕРАЛЬНОГО ЗНАЧЕНИЯ</u>	7
<u>II. ХАРАКТЕРИСТИКИ ПЛАНИРУЕМОГО РАЗВИТИЯ ТЕРРИТОРИИ</u>	8

ОБЩИЕ ПОЛОЖЕНИЯ

Проект планировки территории представляет собой вид документации по планировке территории, подготовка которого осуществляется для выделения элементов планировочной структуры, установления параметров планируемого развития элементов планировочной структуры, зон планируемого размещения объектов федерального значения, объектов регионального значения, объектов местного значения.

Подготовка проекта планировки осуществляется в отношении застроенных или подлежащих застройке территорий.

Проект планировки территории подготовлен в соответствии с контрактом и техническим заданием, Градостроительным кодексом Российской Федерации, Земельным кодексом Российской Федерации, иными федеральными законами, нормативными правовыми актами Камчатского края, Уставом Петропавловск-Камчатского городского округа, Постановлением администрации Петропавловск-Камчатского городского округа № 2356 от 08.10.2015 «О принятии решения о подготовке проекта планировки территории и проекта межевания территории для размещения линейного объекта «Линия связи «211-М» в Северном и Центральном планировочных районах Петропавловск-Камчатского городского округа» и иными муниципальными правовыми актами городского округа.

Настоящее положение о размещении объектов капитального строительства федерального, регионального или местного значения (далее – Положение), представляет собой текстовую часть проекта планировки территории, подлежащего утверждению главой местной администрации городского округа, состоящую из двух разделов.

В первом разделе Положения закрепляется перечень планируемых к размещению на территории муниципального образования объектов местного значения, объектов регионального значения, объектов федерального значения, строительство которых финансируется за счет средств соответствующего бюджета.

Во втором разделе Положения приводятся характеристики планируемого развития территории, основанные на анализе размещения объектов капитального строительства различного функционального назначения, систем социального, транспортного обслуживания и инженерно-технического обеспечения, строительство и эксплуатация которых финансируется, в том числе, за счет частных средств.

I. РАЗМЕЩЕНИЕ ОБЪЕКТОВ КАПИТАЛЬНОГО СТРОИТЕЛЬСТВА

1. Перечень планируемых к размещению объектов капитального строительства местного значения

1.1 Жилищный фонд

В границах проекта планировки территории размещение объектов жилищного фонда не предусмотрено.

1.2 Социальная сфера

В границах проекта планировки территории размещение объектов социального обеспечения не предусмотрено.

1.3 Транспортная инфраструктура

В границах проекта планировки территории размещение улично-дорожной сети и объектов транспортного обслуживания не предусмотрено.

1.4 Инженерная инфраструктура

1.4.1 Водоснабжение

В границах проекта планировки территории размещение проектируемых объектов водоснабжения не предусмотрено.

1.4.2 Водоотведение (канализация)

В границах проекта планировки территории размещение проектируемых объектов водоотведения не предусмотрено.

1.4.3 Теплоснабжение

В границах проекта планировки территории размещение проектируемых объектов теплоснабжения не предусмотрено.

1.4.4 Газоснабжение

В границах проекта планировки территории размещение проектируемых объектов газоснабжения не предусмотрено.

1.4.5 Электроснабжение

В границах проекта планировки территории размещение проектируемых объектов электроснабжения не предусмотрено.

2. Перечень планируемых к размещению объектов капитального строительства регионального значения

Размещение объектов капитального строительства регионального значения на территории проектирования не предусмотрено.


3. Перечень планируемых к размещению объектов капитального строительства федерального значения

В границах проекта планировки территории предусматривается размещение кабеля волоконно-оптической линии связи федерального значения. Общая протяженность проектируемой трассы ВОЛС – 951 м (0,951 км). Прокладка кабеля ВОЛС осуществляется в грунт (тип кабеля уточняется на последующих стадиях проектирования).

II. ХАРАКТЕРИСТИКИ ПЛАНИРУЕМОГО РАЗВИТИЯ ТЕРРИТОРИИ

№ п/п	Наименование показателя	Единица измерения	Современное состояние	Расчетный срок
1. ТЕРРИТОРИЯ				
1.1	Территория проектирования в границах проекта планировки	га	-	1,42
1.2	Территория проектирования в границах красных линий	га	-	0,47
1.3	Плотность застройки	тыс.м ² /га	-	-
2. НАСЕЛЕНИЕ				
2.1	Общая численность постоянного населения	чел.	-	-
2.2	Плотность населения	чел. на га	-	-
2.3	Средний размер семьи	чел.	-	-
3. ЖИЛИЩНЫЙ ФОНД				
3.1	Объем жилищного фонда	тыс.м ²	-	-
		КОЛ-ВО ДОМОВ	-	-
3.2	Плотность жилой застройки	%	-	-
4. СОЦИАЛЬНАЯ ИНФРАСТРУКТУРА				
4.1	-	-	-	-
5. ТРАНСПОРТНАЯ ИНФРАСТРУКТУРА				
5.1	Протяженность улично-дорожной сети	км	-	-
6. ИНЖЕНЕРНАЯ ИНФРАСТРУКТУРА И БЛАГОУСТРОЙСТВО ТЕРРИТОРИИ				
6.1	Водоснабжение	м	-	-
6.2	Водоотведение	м	-	-
6.3	Электроснабжение	м	44	44
6.4	Теплоснабжение	м	-	-
6.5	Газоснабжение	м	73	73
6.6	Связь, в том числе:			
6.6.1	ВОЛС сохраняемый	м	17	17
6.6.2	ВОЛС проектируемый	м	-	944


ПРОЕКТ ПЛАНИРОВКИ ТЕРРИТОРИИ И ПРОЕКТ МЕЖЕВАНИЯ ТЕРРИТОРИИ ДЛЯ РАЗМЕЩЕНИЯ ЛИНЕЙНОГО ОБЪЕКТА "ЛИНИЯ СВЯЗИ "211-М" В СЕВЕРНОМ И ЦЕНТРАЛЬНОМ ПЛАНИРОВОЧНЫХ РАЙОНАХ ПЕТРОПАВЛОВСК-КАМЧАТСКОГО ГОРОДСКОГО ОКРУГА"
ЧЕРТЕЖ ПЛАНИРОВКИ ТЕРРИТОРИИ М 1:1000

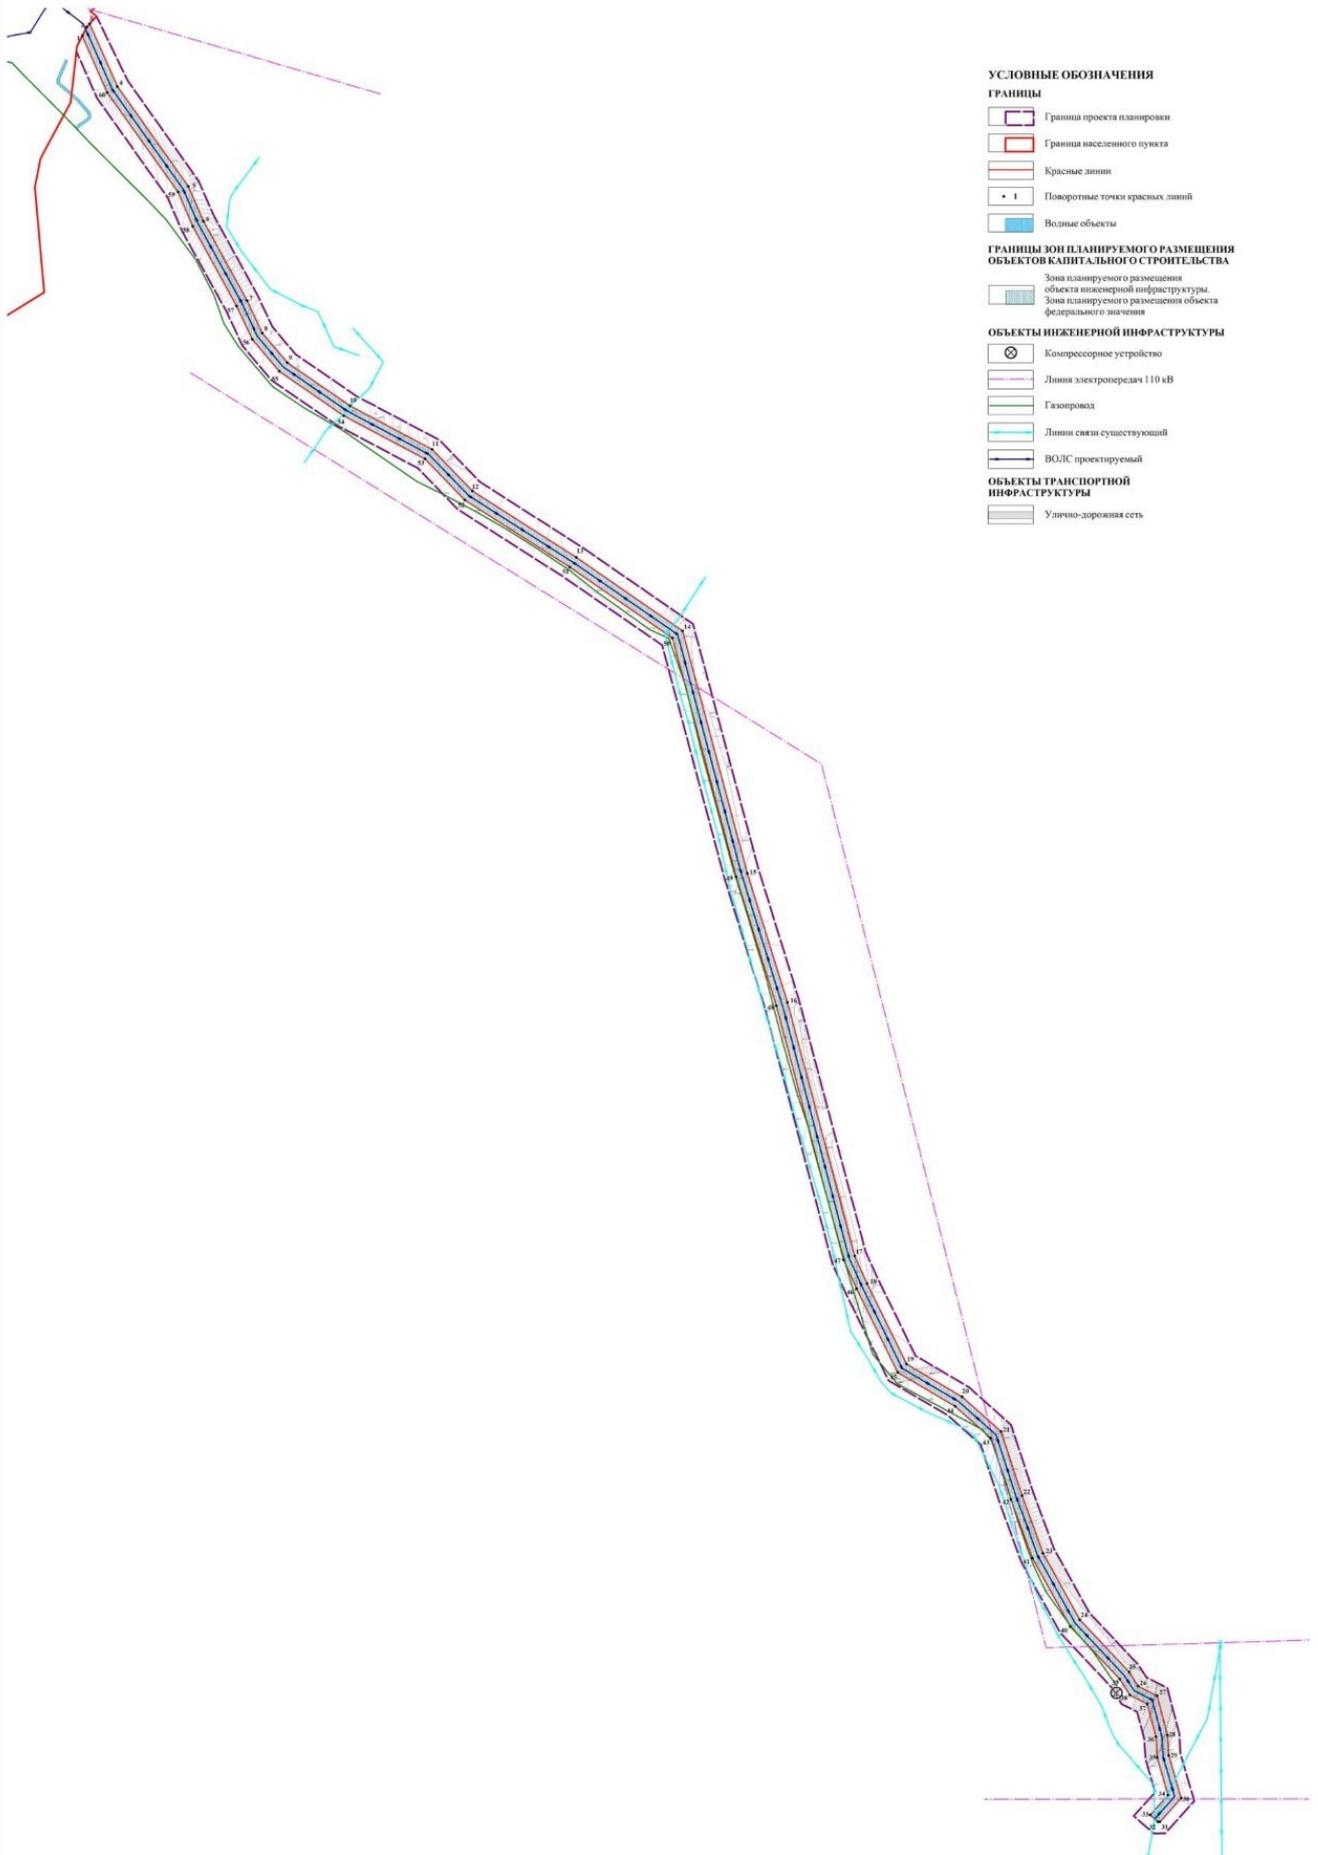

- УСЛОВНЫЕ ОБОЗНАЧЕНИЯ**
- ГРАНИЦЫ**
- Граница проекта планировки
 - Граница населенного пункта
 - Красные линии
 - Поворотные точки красных линий
 - Волные объекты
- ГРАНИЦЫ ЗОН ПЛАНИРУЕМОГО РАЗМЕЩЕНИЯ ОБЪЕКТОВ КАПИТАЛЬНОГО СТРОИТЕЛЬСТВА**
- Зона планируемого размещения объекта инженерной инфраструктуры
 - Зона планируемого размещения объекта федерального значения
- ОБЪЕКТЫ ИНЖЕНЕРНОЙ ИНФРАСТРУКТУРЫ**
- Компрессорное устройство
 - Линия электропередач 110 кВ
 - Газопровод
 - Линии связи существующий
 - ВОЛС проектируемый
- ОБЪЕКТЫ ТРАНСПОРТНОЙ ИНФРАСТРУКТУРЫ**
- Улично-дорожная сеть

ПН 32/ПМ 27-2015			
Проект планировки территории и проект межевания территории для размещения линейного объекта "Линия связи "211-М" в Северном и Центральном планировочных районах Петропавловск-Камчатского городского округа			
Утверждаемая часть	Стан.	Лист	Листов
	ПП	1	8
Чертеж планировки территории М 1:1000	ООО "Террапроект"		

ПРОЕКТ ПЛАНИРОВКИ ТЕРРИТОРИИ И ПРОЕКТ МЕЖЕВАНИЯ ТЕРРИТОРИИ ДЛЯ РАЗМЕЩЕНИЯ ЛИНЕЙНОГО ОБЪЕКТА "ЛИНИЯ СВЯЗИ "211-М" В СЕВЕРНОМ И ЦЕНТРАЛЬНОМ ПЛАНИРОВОЧНЫХ РАЙОНАХ ПЕТРОПАВЛОВСК-КАМЧАТСКОГО ГОРОДСКОГО ОКРУГА"
ЧЕРТЕЖ МЕЖЕВАНИЯ ТЕРРИТОРИИ М 1:1000

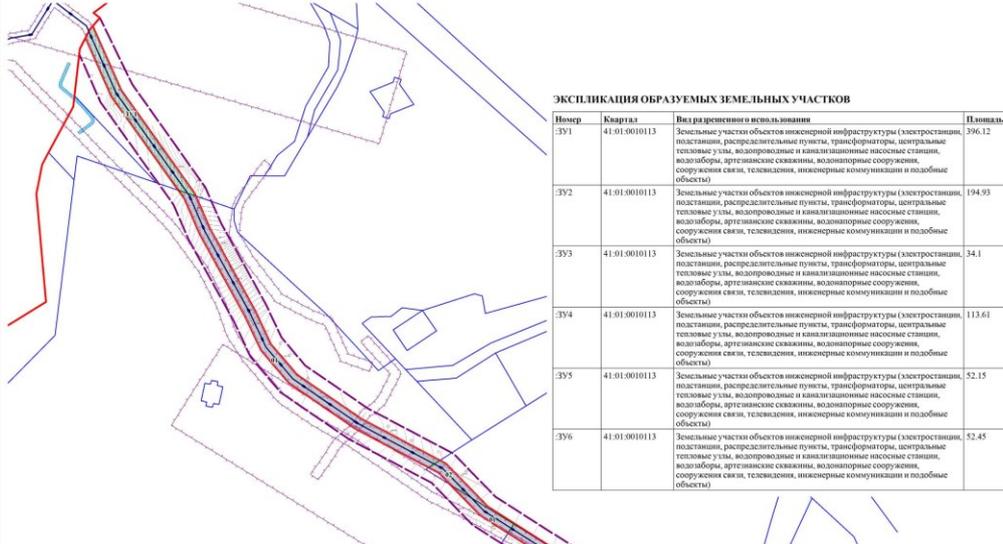

ЭКСПЛИКАЦИЯ ОБРАЗУЕМЫХ ЗЕМЕЛЬНЫХ УЧАСТКОВ

Номер	Квартал	Вид разрешенного использования	Площадь
391	41.01.001013	Земельный участок объектов инженерной инфраструктуры (электростанции, подстанции, распределительные пункты, трансформаторы, центральные тепловые узлы, водопроводные и канализационные насосные станции, водозаборы, артезианские скважины, водонапорные сооружения, сооружения связи, телевидения, инженерные коммуникации и подобные объекты)	396.12
392	41.01.001013	Земельный участок объектов инженерной инфраструктуры (электростанции, подстанции, распределительные пункты, трансформаторы, центральные тепловые узлы, водопроводные и канализационные насосные станции, водозаборы, артезианские скважины, водонапорные сооружения, сооружения связи, телевидения, инженерные коммуникации и подобные объекты)	194.93
393	41.01.001013	Земельный участок объектов инженерной инфраструктуры (электростанции, подстанции, распределительные пункты, трансформаторы, центральные тепловые узлы, водопроводные и канализационные насосные станции, водозаборы, артезианские скважины, водонапорные сооружения, сооружения связи, телевидения, инженерные коммуникации и подобные объекты)	34.1
394	41.01.001013	Земельный участок объектов инженерной инфраструктуры (электростанции, подстанции, распределительные пункты, трансформаторы, центральные тепловые узлы, водопроводные и канализационные насосные станции, водозаборы, артезианские скважины, водонапорные сооружения, сооружения связи, телевидения, инженерные коммуникации и подобные объекты)	113.61
395	41.01.001013	Земельный участок объектов инженерной инфраструктуры (электростанции, подстанции, распределительные пункты, трансформаторы, центральные тепловые узлы, водопроводные и канализационные насосные станции, водозаборы, артезианские скважины, водонапорные сооружения, сооружения связи, телевидения, инженерные коммуникации и подобные объекты)	52.15
396	41.01.001013	Земельный участок объектов инженерной инфраструктуры (электростанции, подстанции, распределительные пункты, трансформаторы, центральные тепловые узлы, водопроводные и канализационные насосные станции, водозаборы, артезианские скважины, водонапорные сооружения, сооружения связи, телевидения, инженерные коммуникации и подобные объекты)	52.45

УСЛОВНЫЕ ОБОЗНАЧЕНИЯ ГРАНИЦЫ

- Граница проекта планировки
- Граница населенного пункта
- Водные объекты
- Красные линии, утвержденные в составе проекта планировки территории*
- Границы земельных участков на кадастровом плане территории
- Границы образуемых земельных участков
- Границы сервитутов
- ЮИ
- Условные номера образуемых земельных участков
- Номера сервитутов
- ВОЛС проектируемый
- Объекты транспортной инфраструктуры
- Улично-дорожная сеть
- Зоны с особыми условиями использования
- Охраняемые зоны

* линии отступов от красных линий в целях допустимого размещения объектов капитального строительства совпадают с красными линиями

ВЕДОМОСТЬ КООРДИНАТ ПОВОРОТНЫХ ТОЧЕК СЕРВИТУТОВ

Номер	X, м	Y, м	Дир. угол	Длина, м
Сервитут №01				
1	568187.37	1410767.92	108° 53' 13"	8
2	568184.78	1410775.49	156° 44' 21"	14.8
3	568171.18	1410781.33	151° 22' 46"	38.97
4	568136.97	1410800	154° 59' 14"	15.32
5	568123.09	1410806.48	140° 52' 25"	16.56
6	568110.39	1410817.1	124° 45' 53"	32.57
7	568091.82	1410843.86	118° 7' 52"	36.85
8	568074.44	1410876.35	236° 50' 50"	5.7
9	568071.33	1410871.58	298° 7' 55"	34.4
10	568087.55	1410841.24	304° 45' 48"	33.53
11	568106.66	1410813.7	320° 5' 29"	17.88
12	568120.38	1410802.22	334° 59' 19"	15.81
13	568134.71	1410795.54	331° 22' 45"	39.05
14	568168.99	1410776.83	336° 44' 30"	16
15	568183.69	1410770.51	324° 49' 34"	4.3
1	568043.94	1410904.37	302° 46' 47"	13.69
2	568051.35	1410892.86	316° 4' 5"	18.05
3	568064.35	1410880.34	122° 1' 50"	31.2
4	568047.8	1410906.79	212° 2' 21"	4.56
Сервитут №02				
1	568071.33	1410871.58	56° 50' 50"	5.7
2	568074.44	1410876.35	118° 7' 51"	2.81
3	568073.12	1410878.84	136° 4' 5"	24.82
4	568055.24	1410896.06	122° 46' 50"	47.81
5	568029.35	1410936.26	302° 2' 57"	34.76
6	568047.8	1410906.79	302° 1' 50"	31.2
7	568064.35	1410880.34	316° 4' 9"	6.57
8	568069.08	1410875.78	298° 7' 50"	4.76
Сервитут №03				
1	568043.94	1410904.37	32° 2' 21"	4.56
2	568047.8	1410906.79	122° 2' 57"	34.76
3	568029.35	1410936.26	122° 46' 52"	4.9
4	568026.7	1410940.37	124° 53' 36"	55.26
5	567995.09	1410985.69	165° 8' 59"	9.06
6	567986.34	1410988.01	201° 57' 26"	8.34
7	567978.6	1410984.9	345° 8' 54"	13.9
8	567992.04	1410981.33	304° 53' 35"	53.34
9	568022.55	1410937.58	302° 46' 46"	39.5
Сервитут №04				
1	567978.6	1410984.9	21° 57' 26"	8.34
2	567986.34	1410988.01	165° 8' 56"	20.42
3	567966.6	1410993.25	202° 18' 60"	8.27
4	567958.94	1410990.11	345° 8' 51"	20.34
Сервитут №05				
1	567890.96	1411143.45	88° 16' 1"	5.61
2	567881.12	1411149.06	151° 13' 54"	12.47
3	567570.2	1411155.06	136° 53' 40"	22.61
4	567553.69	1411170.51	162° 1' 4"	14.14
5	567540.24	1411174.87	327° 56' 54"	5.24
6	567544.68	1411172.09	316° 53' 46"	30.91
7	567567.24	1411150.97	331° 13' 53"	15.64
1	567958.94	1410990.11	22° 18' 60"	8.27
2	567966.6	1410993.25	165° 8' 56"	78.29
3	567890.93	1410133.2	162° 50' 37"	58.02
4	567835.49	141030.43	165° 17' 13"	73.83
5	567764.09	1411049.18	167° 45' 44"	54.77
6	567710.56	1411060.79	334° 1' 3"	2.13
7	567712.47	1411059.86	335° 53' 11"	13.59
8	567724.87	1411054.31	345° 17' 19"	112.87
9	567834.04	1411025.64	342° 50' 37"	57.98
10	567899.44	1411008.54	345° 8' 51"	71.9
1	567664.35	1411097.88	89° 10' 31"	8.71
2	567664.45	1411106.59	131° 59' 37"	20.02
3	567651.06	1411121.47	162° 3' 51"	18.29
4	567633.66	1411127.1	164° 57' 37"	46.51
5	567588.74	1411139.17	331° 13' 54"	9.05
6	567596.68	1411134.81	340° 2' 6"	26.79
7	567621.85	1411125.67	342° 3' 36"	27.74
8	567648.24	1411117.12	311° 59' 41"	20.47
9	567661.94	1411101.91	300° 41' 6"	4.69
Сервитут №06				
1	567673.49	1411092.25	159° 33' 23"	5.98
2	567667.88	1411094.34	268° 23' 49"	2.33
3	567667.82	1411092.01	300° 41' 10"	17
4	567676.49	1411077.39	334° 1' 3"	2.09
5	567678.37	1411076.47	344° 31' 46"	27.41
6	567704.79	1411069.16	154° 11' 11"	27.54
7	567680.03	1411081.23	120° 41' 10"	12.82
Сервитут №07				
1	567673.49	1411092.25	120° 41' 14"	10.6
2	567668.08	1411101.36	268° 23' 49"	7.03
3	567667.88	1411094.34	339° 3' 23"	3.98
1	567595.2	1411141.33	151° 13' 55"	7.26
2	567588.84	1411144.82	265° 13' 56"	1.9
3	567588.68	1411142.93	346° 12' 4"	6.71
Сервитут №08				
1	567588.68	1411142.93	85° 13' 56"	1.9
2	567588.84	1411144.82	151° 13' 50"	2.92
3	567586.28	1411146.23	151° 13' 41"	2.48
4	567584.1	1411147.42	266° 54' 39"	3.33
5	567583.92	1411144.1	346° 11' 35"	4.9
2	567537.47	1411188.05	116° 57' 39"	9.13
3	567520.62	1411192.45	165° 22' 20"	17.41
4	567511.85	1411193.02	176° 18' 16"	8.78
5	567493.56	1411198.3	163° 53' 52"	19.04
6	567493.41	1411198.17	221° 44' 49"	0.2
7	567493.37	1411191.43	269° 39' 34"	6.74
8	567494.83	1411192.73	41° 44' 22"	1.95
9	567510.99	1411188.06	343° 53' 50"	16.82
10	567519.82	1411187.49	356° 18' 20"	8.85
11	567534.03	1411183.78	345° 22' 23"	14.69
12	567536.05	1411179.81	296° 57' 47"	4.46
13	567545.61	1411177.41	345° 53' 18"	9.86
			147° 56' 53"	4.73
Сервитут №09				
1	567488.49	1411187.07	167° 4' 41"	5.14
2	567483.48	1411188.22	311° 44' 7"	4.19
3	567486.27	1411185.09	41° 44' 41"	2.97
ВЕДОМОСТЬ КООРДИНАТ ПОВОРОТНЫХ ТОЧЕК ОБРАЗУЕМЫХ ЗЕМЕЛЬНЫХ УЧАСТКОВ				
Номер	X, м	Y, м	Дир. угол	Длина, м
Образумый земельный участок №391				
1	568184.78	1410775.49	288° 53' 15"	8
2	568187.37	1410767.92	324° 49' 38"	47.93
3	568226.55	1410740.31	336° 21' 54"	26.48
4	568250.81	1410729.7	27° 30' 6"	4.27
5	568254.6	1410731.67	40° 27' 56"	1.86
6	568256.01	1410732.88	156° 21' 57"	29.47
7	568229.02	1410744.69	144° 49' 36"	52.45
8	568186.15	1410774.9	156° 45' 35"	1.49
Образумый земельный участок №392				
1	567704.79	1411069.16	164° 31' 46"	27.41
2	567678.37	1411076.47	334° 1' 13"	35.8
3	567710.56	1411060.79	347° 45' 42"	54.77
4	567764.09	1411049.18	165° 17' 12"	38.82
5	567726.54	1411059.04	155° 53' 9"	13.11
6	567714.57	1411064.4	154° 1' 15"	10.88
Образумый земельный участок №393				
1	567667.82	1411092.01	88° 24' 32"	2.33
2	567667.88	1411094.34	88° 23' 47"	7.03
3	567668.08	1411101.36	120° 41' 13"	4.1
4	567665.99	1411104.89	131° 59' 44"	2.29
5	567664.45	1411106.59	269° 10' 26"	8.71
6	567664.33	1411097.88	300° 41' 8"	6.83
Образумый земельный участок №394				
1	567623.51	1411130.39	160° 2' 9"	26.35
2	567598.74	1411139.38	151° 14' 11"	4.04
3	567595.2	1411141.33	166° 12' 1"	6.71
4	567588.68	1411142.93	166° 11' 27"	4.9
5	567583.92	1411144.1	86° 54' 54"	3.33
6	567584.1	1411147.42	151° 13' 46"	3.39
7	567581.13	1411149.06	268° 15' 48"	5.61
8	567580.96	1411143.45	331° 14' 4"	8.88
9	567588.74	1411139.17	344° 57' 37"	46.51
10	567633.66	1411127.1	162° 3' 51"	10.67
Образумый земельный участок №395				
1	567553.69	1411170.51	136° 53' 47"	8.15
2	567547.74	1411176.07	147° 57' 19"	2.51
3	567545.61	1411177.41	165° 53' 17"	9.86
4	567536.05	1411179.81	296° 57' 33"	3.81
5	567537.78	1411176.41	327° 56' 55"	2.9
6	567540.24	1411174.87	342° 1' 8"	14.14
Образумый земельный участок №396				
1	567493.37	1411191.43	89° 39' 34"	6.74
2	567493.41	1411198.17	221° 44' 44"	13.46
3	567483.37	1411189.21	269° 17' 58"	0.85
4	567483.36	1411188.36	311° 40' 38"	0.19
5	567483.48	1411188.22	347° 4' 45"	5.14
6	567488.49	1411187.07	41° 44' 58"	6.54

ЭКСПЛИКАЦИЯ СЕРВИТУТОВ

Номер сервитута	Квартальный номер земельного участка	Вид разрешенного использования земельного участка	Вид права владения земельным участком	Идентификационный номер земельного участка	Идентификационный номер сервитута	Площадь сервитута
1	41.01.001013.330	земельный участок, предназначенный для размещения объектов распределенной энергетической инфраструктуры (линейно-опорного назначения)	Публичное, не зарегистрировано	28021	889.57	
2	41.01.001013.344	центр обслуживания туристов	Публичное, не зарегистрировано	10022	117.63	
3	41.01.001013.338	Объект (сеть, сооружение) инженерно-технического обеспечения, для размещения которого требуется отчуждение земельного участка (для строительства распределительного газопровода)	не зарегистрировано	2618	519.03	
4	41.01.001013.308	земельный участок, предназначенный для размещения объектов инженерно-технического обеспечения, для размещения которого требуется отчуждение земельного участка (для строительства распределительного газопровода)	не зарегистрировано	7820	101.87	
5	41.01.001013.334	Объект (сеть, сооружение) инженерно-технического обеспечения, для размещения которого требуется отчуждение земельного участка (для строительства распределительного газопровода)	не зарегистрировано	12885	1784.74	
6	41.01.001013.370	земельный участок объектов для хранения и обслуживания транспорта	не зарегистрировано	1169	155.23	
7	41.01.001013.380	земельный участок объектов хранения транспорта, автомобильных комплексов, пунктов приема автомобилей (