



АДМИНИСТРАЦИЯ  
ПЕТРОПАВЛОВСК-КАМЧАТСКОГО ГОРОДСКОГО ОКРУГА

## ПОСТАНОВЛЕНИЕ

05.06.2023 г. № 1264

### Об отклонении проекта планировки территории и проекта межевания территории квартала № 6, части квартала № 7 планировочного подрайона 4.2.4. Жилой район – «Солнечный» Восточного городского планировочного района и части планировочного подрайона 2.5.1. Горнолыжный комплекс «Петровская сопка» – 1 Южного городского планировочного района в Петропавловск-Камчатском городском округе

Руководствуясь статьей 46 Градостроительного кодекса Российской Федерации, постановлением администрации Петропавловск-Камчатского городского округа от 07.03.2019 № 395 «О Порядке подготовки документации по планировке территории и принятия решения об утверждении документации по планировке территории Петропавловск-Камчатского городского округа», в связи с нарушением требований, предъявляемых к образованию земельных участков, а также нарушением порядка подготовки и утверждения документации по планировке территории, с учетом протокола публичных слушаний от 18.01.2023,

заклучения о результатах публичных слушаний от 25.01.2023

ПОСТАНОВЛЯЮ:

1. Отклонить проект планировки территории и проект межевания территории квартала № 6, части квартала № 7 планировочного подрайона 4.2.4. Жилой район – «Солнечный» Восточного городского планировочного района и части планировочного подрайона 2.5.1. Горнолыжный комплекс «Петровская сопка» – 1 Южного городского планировочного района в Петропавловск-Камчатском городском округе и направить в Управление архитектуры и градостроительства администра-

ции Петропавловск-Камчатского городского округа на доработку.

2. Управлению делами администрации Петропавловск-Камчатского городского округа опубликовать настоящее постановление в газете «Град Петра и Павла» и разместить на официальном сайте администрации Петропавловск-Камчатского городского округа в информационно-телекоммуникационной сети «Интернет».

*Глава  
Петропавловск-Камчатского  
городского округа  
К.В. Брызгин*

Приложение  
к постановлению администрации  
Петропавловск-Камчатского  
городского округа  
от 05.06.2023 № 1264

### Проект планировки территории и проект межевания территории квартала № 6, части квартала № 7 планировочного подрайона 4.2.4. Жилой район – «Солнечный» Восточного городского планировочного района и части планировочного подрайона 2.5.1. Горнолыжный комплекс «Петровская сопка» – 1 Южного городского планировочного района в Петропавловск-Камчатском городском округе



Российская Федерация  
Общество с ограниченной ответственностью  
«ЗЕНИТ»

Юридический адрес: 454048, г. Челябинск, Свердловский проспект, д. 84Б, офис 7.16, ИНН/КПП 7451387459/745301001, Р/счет 40702810490000020789 в ПАО «Челябинвестбанк», г. Челябинск к/сч. 30101810400000000779 БИК 047501779 т. 89507420077 zenit-project@yandex.ru

Проект планировки территории и проект межевания территории квартала № 6, части квартала № 7 планировочного подрайона 4.2.4. Жилой район - «Солнечный» Восточного городского планировочного района и части планировочного подрайона 2.5.1. Горнолыжный комплекс «Петровская сопка» - 1 Южного городского планировочного района в Петропавловск-Камчатском городском округе

Проект межевания территории. Основная часть  
Раздел 1  
«Проект межевания территории. Графическая часть»

Челябинск  
2022



Российская Федерация  
Общество с ограниченной ответственностью  
«ЗЕНИТ»

Юридический адрес: 454048, г. Челябинск, Свердловский проспект, д. 84Б, офис 7.16, ИНН/КПП 7451387459/745301001, Р/счет 40702810490000020789 в ПАО «Челябинвестбанк», г. Челябинск к/сч. 30101810400000000779 БИК 047501779 т. 89507420077 zenit-project@yandex.ru

Проект планировки территории и проект межевания территории квартала № 6, части квартала № 7 планировочного подрайона 4.2.4. Жилой район - «Солнечный» Восточного городского планировочного района и части планировочного подрайона 2.5.1. Горнолыжный комплекс «Петровская сопка» - 1 Южного городского планировочного района в Петропавловск-Камчатском городском округе

Проект межевания территории. Основная часть  
Раздел 1  
«Проект межевания территории. Графическая часть»

Заказчик: Управление архитектуры и градостроительства администрации Петропавловск-Камчатского городского округа  
Исполнитель: ООО «ЗЕНИТ»

Генеральный директор ООО «ЗЕНИТ» *А. В. Пасынков*

Инженер-проектировщик *М. И. Кувшинова*



Челябинск  
2022



Российская Федерация  
Общество с ограниченной ответственностью  
«ЗЕНИТ»

Юридический адрес: 454048, г. Челябинск, Свердловский проспект, д. 84Б, офис 7.16, ИНН/КПП 7451387459/745301001, Р/счет 40702810490000020789 в ПАО «Челябинвестбанк», г. Челябинск к/сч. 30101810400000000779 БИК 047501779 т. 89507420077 zenit-project@yandex.ru

**Проект планировки территории и проект межевания территории квартала № 6, части квартала № 7 планировочного подрайона 4.2.4. Жилой район - «Солнечный» Восточного городского планировочного района и части планировочного подрайона 2.5.1. Горнолыжный комплекс «Петровская сопка» - 1 Южного городского планировочного района в Петропавловск-Камчатском городском округе**

*Проект планировки территории. Основная часть*  
Раздел 1

«Проект планировки территории. Графическая часть»

Заказчик: Управление архитектуры и градостроительства администрации Петропавловск-Камчатского городского округа  
Исполнитель: ООО «ЗЕНИТ»

Генеральный директор ООО «ЗЕНИТ»

А. В. Пасынков

Инженер-проектировщик



М. И. Кувшинова

Челябинск  
2022



Российская Федерация  
Общество с ограниченной ответственностью  
«ЗЕНИТ»

Юридический адрес: 454048, г. Челябинск, Свердловский проспект, д. 84Б, офис 7.16, ИНН/КПП 7451387459/745301001, Р/счет 40702810490000020789 в ПАО «Челябинвестбанк», г. Челябинск к/сч. 30101810400000000779 БИК 047501779 т. 89507420077 zenit-project@yandex.ru

**Проект планировки территории и проект межевания территории квартала № 6, части квартала № 7 планировочного подрайона 4.2.4. Жилой район - «Солнечный» Восточного городского планировочного района и части планировочного подрайона 2.5.1. Горнолыжный комплекс «Петровская сопка» - 1 Южного городского планировочного района в Петропавловск-Камчатском городском округе**

*Проект планировки территории. Основная часть*  
Раздел 2

«Положение о характеристиках планируемого развития территории.  
Положение об очередности планируемого развития территории»

Заказчик: Управление архитектуры и градостроительства администрации Петропавловск-Камчатского городского округа  
Исполнитель: ООО «ЗЕНИТ»

Генеральный директор  
ООО «ЗЕНИТ»

А. В. Пасынков

Инженер-проектировщик

М. И. Кувшинова

Челябинск  
2022



Российская Федерация  
Общество с ограниченной ответственностью  
«ЗЕНИТ»

Юридический адрес: 454048, г. Челябинск, Свердловский проспект, д. 84Б, офис 7.16, ИНН/КПП 7451387459/745301001, Р/счет 40702810490000020789 в ПАО «Челябинвестбанк», г. Челябинск к/сч. 30101810400000000779 БИК 047501779 т. 89507420077 zenit-project@yandex.ru

**Проект планировки территории и проект межевания территории квартала № 6, части квартала № 7 планировочного подрайона 4.2.4. Жилой район - «Солнечный» Восточного городского планировочного района и части планировочного подрайона 2.5.1. Горнолыжный комплекс «Петровская сопка» - 1 Южного городского планировочного района в Петропавловск-Камчатском городском округе**

*Проект планировки территории. Основная часть*  
Раздел 1

«Проект планировки территории. Графическая часть»

Челябинск  
2022



Российская Федерация  
Общество с ограниченной ответственностью  
«ЗЕНИТ»

Юридический адрес: 454048, г. Челябинск, Свердловский проспект, д. 84Б, офис 7.16, ИНН/КПП 7451387459/745301001, Р/счет 40702810490000020789 в ПАО «Челябинвестбанк», г. Челябинск к/сч. 30101810400000000779 БИК 047501779 т. 89507420077 zenit-project@yandex.ru

**Проект планировки территории и проект межевания территории квартала № 6, части квартала № 7 планировочного подрайона 4.2.4. Жилой район - «Солнечный» Восточного городского планировочного района и части планировочного подрайона 2.5.1. Горнолыжный комплекс «Петровская сопка» - 1 Южного городского планировочного района в Петропавловск-Камчатском городском округе**

*Проект планировки территории. Основная часть*  
Раздел 2

«Положение о характеристиках планируемого развития территории.  
Положение об очередности планируемого развития территории»

Челябинск  
2022

## Состав документации по проекту планировки территории и проекту межевания территории

№ п/п	Наименование документа	Масштаб
1	2	3
<b>Проект планировки территории. Основная часть</b>		
Раздел 1	«Проект планировки территории. Графическая часть»	
	Лист 1. Чертеж планировки территории.	M 1:1000
Раздел 2	«Положение о характеристиках планируемого развития территории. Положение об очередности планируемого развития территории»	
<b>Проект планировки территории. Материалы по обоснованию</b>		
Раздел 3	«Материалы по обоснованию проекта планировки территории. Графическая часть»	
	Лист 1. Карта (фрагмент карты) планировочной структуры территорий поселения с отображением границ элементов планировочной структуры	M 1:5000
	Лист 2. Схема организации движения транспорта и пешеходов, схема организации улично-дорожной сети.	M 1:1000
	Лист 3. Схема границ зон с особыми условиями использования территорий. Схема границ территорий объектов культурного наследия.	M 1:1000
	Лист 4. Схема, отображающая местоположение существующих объектов капитального строительства	M 1:1000
	Лист 5. Схема вертикальной планировки территории и инженерной подготовки территории.	M 1:1000
	Лист 6. Схема размещения инженерных сетей и сооружений.	M 1:1000
	Лист 7. Вариант планировочных решений застройки территории в соответствии с проектом планировки территории.	M 1:1000
Раздел 4	«Материалы по обоснованию проекта планировки территории. Пояснительная записка»	
<b>Проект межевания территории</b>		
Раздел 1	«Проект межевания территории. Графическая часть»	
	Лист 1. Чертеж межевания территории	M 1:1000
Раздел 2	«Проект межевания территории. Текстовая часть»	
Раздел 3	«Материалы по обоснованию проекта межевания территории. Графическая часть»	
	Лист 1. Чертеж материалов по обоснованию проекта межевания территории.	M 1:1000
<b>Инженерные изыскания</b>		
Том 1	Технический отчет по результатам инженерно-геодезических изысканий	
Том 2	Техническое заключение об инженерно-геологических изысканиях	
Том 3	Техническое заключение об инженерно-гидрометеорологических изысканиях	
Том 4	Техническое заключение об инженерно-экологических изысканиях	

3

## Введение

Основание для разработки документации:

1. Постановление администрации Петропавловск-Камчатского городского округа от 26.01.2021 № 54 «О принятии решения о подготовке проекта планировки территории и проекта межевания территории квартала № 6, части квартала № 7 планировочного подрайона 4.2.4. Жилой район – «Солнечный» Восточного городского планировочного района и части планировочного подрайона 2.5.1. Горнолыжный комплекс «Петровская сопка» – 1 Южного городского планировочного района в Петропавловск-Камчатском городском округе».

2. Техническое задание, являющееся неотъемлемой частью муниципального контракта № 296 от 07.06.2021 на оказание услуг по выполнению работ по подготовке проекта планировки территории и проекта межевания территории квартала № 6, части квартала № 7 планировочного подрайона 4.2.4. Жилой район – «Солнечный» Восточного городского планировочного района и части планировочного подрайона 2.5.1. Горнолыжный комплекс «Петровская сопка» – 1 Южного городского планировочного района в Петропавловск-Камчатском городском округе (далее – ППТ, ПМТ).

В соответствии со статьей 42 Градостроительного кодекса Российской Федерации, подготовка документации по планировке территории осуществляется в целях обеспечения устойчивого развития территорий, выделения элементов планировочной структуры (кварталов, микрорайонов, иных элементов), установления границ территорий общего пользования, установления границ земельных участков под существующие объекты капитального строительства, расположенные в границах проектирования, в том числе с учетом возможной реконструкции многоквартирных жилых домов (надстройка 1 этажа), социально-культурного, коммунально-бытового назначения в соответствии с градостроительными регламентами, установленными Правилами землепользования и застройки Петропавловск-Камчатского городского округа.

Подготовка ППТ, ПМТ осуществляется в целях обеспечения реализации Генерального плана Петропавловск - Камчатского городского округа для устойчивого развития территории, установления границ земельных участков, на которых расположены объекты капитального строительства, установление границ земельных участков, предназначенных для строительства и размещения линейных объектов, обеспечения процесса архитектурно-строительного проектирования, строительства и ввода в эксплуатацию планируемых к размещению объектов капитального строительства.

Основными задачами разработки проекта являются: установление границ и требований планировочного устройства земельных участков, с учетом

5

## Содержание

Введение .....	5
Общие положения .....	11
Сведения о красных линиях .....	11
Параметры планируемого строительства .....	13
1. Характеристика современного использования территории .....	13
2. Характеристика объектов капитального строительства жилого назначения .....	14
3. Характеристика объектов капитального строительства производственного назначения .....	16
4. Характеристика объектов капитального строительства общественно-делового назначения .....	16
5. Характеристика объектов капитального строительства иного назначения .....	17
6. Характеристика объектов коммунальной инфраструктуры, в том числе объектов, включенных в программы комплексного развития систем коммунальной инфраструктуры, необходимых для развития территории в границах элемента планировочной структуры, для функционирования объектов капитального строительства жилого, производственного, общественно-делового и иного назначения и обеспечения жизнедеятельности граждан .....	17
7. Характеристика объектов транспортной инфраструктуры, в том числе объектов, включенных в программы комплексного развития систем транспортной инфраструктуры, необходимых для развития территории в границах элемента планировочной структуры, для функционирования объектов капитального строительства жилого, производственного, общественно-делового и иного назначения и обеспечения жизнедеятельности граждан .....	18
8. Характеристика объектов социальной инфраструктуры, в том числе объектов, включенных в программы комплексного развития систем социальной инфраструктуры, необходимых для развития территории в границах элемента планировочной структуры, для функционирования объектов капитального строительства жилого, производственного, общественно-делового и иного назначения и обеспечения жизнедеятельности граждан .....	19
9. Характеристика планируемого развития территории, в том числе сведения о плотности и параметрах застройки территории, необходимые для планируемого размещения объекта федерального значения .....	20
10. Характеристика планируемого развития территории, в том числе сведения о плотности и параметрах застройки территории, необходимые для планируемого размещения объекта регионального значения .....	20
11. Характеристика планируемого развития территории, в том числе сведения о плотности и параметрах застройки территории, необходимой для планируемого размещения объектов местного значения: многоквартирных жилых домов, гостевых домов, гостиничного комплекса, детского дошкольного учреждения, парка .....	20
Примечание: .....	23
Положения об очередности планируемого развития территории .....	24

возможности размещения на их территории важнейших элементов обеспечения нормальной жизнедеятельности: проходов и проездов, участков для объектов инженерной инфраструктуры и пр.; установление линий градостроительного регулирования: красные линии и линии регулирования застройки, что не даст возможности хаотично застраивать территорию города, позволит закрепить, проанализировать и совершенствовать исторически сложившуюся систему улично-дорожной сети, наиболее оптимально предусматривать коридоры для прохождения различных инженерных коммуникаций; выполнение расчетов нормативных размеров земельных участков, занимаемых существующими многоквартирными домами с определением их границ с приложением исходных данных для расчетов; обеспечение необходимых требований по содержанию и обслуживанию объектов жилой застройки в условиях сложившейся территориально-планировочной системы города при формировании границ земельных участков; определение и установление границ земельных участков, на которых расположены объекты капитального строительства, границ земельных участков, предназначенных для строительства и размещения линейных объектов; установление (корректировка) охранных зон линейных объектов и узловых объектов инженерной инфраструктуры; определение необходимости установления сервитутов и границ ограничений использования земельных участков и объектов недвижимости; выявление и формирование земельных участков в сложившейся застройке для создания новых объектов недвижимости; проверка, фиксация и корректировка (при необходимости) местоположения, границ, площадей и вида разрешенного использования ранее образованных, образуемых и изменяемых земельных участков; обеспечение кадастрового учета и государственной регистрации прав на сформированные земельные участки; обеспечение публичности и открытости градостроительных решений.

Подготовка ППТ осуществляется в соответствии с материалами и результатами инженерных изысканий в предусмотренных законодательством случаях. Перечень видов инженерных изысканий, необходимых для подготовки документации по планировке территории, порядок их выполнения, а также случаи, при которых требуется их выполнение, утверждены постановлением Правительства Российской Федерации от 31.03.2017 № 402 «Об утверждении Правил выполнения инженерных изысканий, необходимых для подготовки документации по планировке территории, перечня видов инженерных изысканий, необходимых для подготовки документации по планировке территории, и о внесении изменений в постановление Правительства Российской Федерации от 19 января 2006 г. № 20» (далее – Правила).

В соответствии с пунктом 2 Правил, выполнение инженерных изысканий, необходимых для подготовки документации по планировке территории,

6

осуществляется в том числе в случае недостаточности материалов инженерных изысканий, размещенных в информационных системах обеспечения градостроительной деятельности, федеральной государственной информационной системе территориального планирования, государственном фонде материалов и данных инженерных изысканий.

При подготовке данного проекта планировки территории использовались инженерные изыскания с целью получения материалов, необходимых для установления границ зон планируемого размещения объектов капитального строительства, уточнения их предельных параметров. Такими инженерными изысканиями являются актуальная топографическая съемка масштаба 1:500 в формате САПР AutoCAD, технический отчет по результатам инженерно-геодезических изысканий, техническое заключение об инженерно-геологических изысканиях, техническое заключение об инженерно-гидрометеорологических изысканиях, техническое заключение об инженерно-экологических изысканиях.

Принимая во внимание пункт 4 Правил, можно сделать вывод о достаточности используемых материалов инженерных изысканий, в связи с чем выполнение каких-либо дополнительных инженерных изысканий по планировке территории не требуется.

При разработке проекта планировки территории использовалась правовая, нормативная и методическая базы для проведения работ:

- Градостроительный кодекс Российской Федерации от 29.12.2004 № 190-ФЗ;
- Земельный кодекс Российской Федерации от 25.10.2001 № 136-ФЗ;
- Водный кодекс Российской Федерации от 03.06.2006 № 74-ФЗ;
- Федеральный закон от 06.10.2003 № 131-ФЗ «Об общих принципах организации местного самоуправления в Российской Федерации»;
- Федеральный закон от 18.06.2001 № 78-ФЗ «О землеустройстве»;
- Федеральный закон от 24.07.2007 № 221-ФЗ «О кадастровой деятельности»;
- Федеральный закон от 10.01.2002 № 7-ФЗ «Об охране окружающей среды»;
- Федеральный закон от 22.07.2008 № 123-ФЗ «Технический регламент о требованиях пожарной безопасности»;
- Федеральный закон от 21.12.1994 № 68-ФЗ «О защите населения и территорий от чрезвычайных ситуаций природного и техногенного характера»;
- Постановление Правительства Российской Федерации от 12.04.2012 № 289 «О федеральной государственной информационной системе территориального планирования»;
- Постановление Правительства Российской Федерации от 31.03.2017 № 402 «Об утверждении Правил выполнения инженерных изысканий, необходимых для подготовки документации по планировке территории, перечня видов инженерных изысканий, необходимых для подготовки документации по планировке территории

7

- Постановление Главного государственного санитарного врача Российской Федерации от 25.09.2007 № 74 «О введении в действие новой редакции санитарно-эпидемиологических правил и нормативов СанПиН 2.2.1/2.1.1.1200-03 «Санитарно-защитные зоны и санитарная классификация предприятий, сооружений и иных объектов»;

- Постановление Правительства Российской Федерации от 24.02.2009 № 160 «О порядке установления охранных зон объектов электросетевого хозяйства и особых условий использования земельных участков, расположенных в границах таких зон»;

- Закон Камчатского края от 14.11.2012 № 160 «О регулировании отдельных вопросов градостроительной деятельности в Камчатском крае»;

- Постановление Правительства Камчатского края от 22.11.2013 № 520-П «Об утверждении государственной программы Камчатского края «Обеспечение доступным и комфортным жильем жителей Камчатского края»;

- Постановление администрации Петропавловск-Камчатского городского округа от 13.10.2016 № 1985 «Об утверждении муниципальной программы «Обеспечение доступным и комфортным жильем жителей Петропавловск-Камчатского городского округа»;

- Постановление администрации Петропавловск-Камчатского городского округа от 26.01.2021 № 54 «О принятии решения о подготовке проекта планировки территории и проекта межевания территории квартала № 6, части квартала № 7 планировочного подрайона 4.2.4. Жилой район – «Солнечный» Восточного городского планировочного района и части планировочного подрайона 2.5.1. Горнолыжный комплекс «Петровская сопка» – 1 Южного городского планировочного района в Петропавловск-Камчатском городском округе»;

- Техническое задание, являющееся неотъемлемой частью муниципального контракта № 296 от 07.06.2021 на оказание услуг по выполнению работ по подготовке проекта планировки территории и проекта межевания территории квартала № 6, части квартала № 7 планировочного подрайона 4.2.4. Жилой район – «Солнечный» Восточного городского планировочного района и части планировочного подрайона 2.5.1. Горнолыжный комплекс «Петровская сопка» – 1 Южного городского планировочного района в Петропавловск-Камчатском городском округе;

- Приказ федеральной службы государственной регистрации, кадастра и картографии от 10.11.2020 № П/0412 «Об утверждении классификатора видов разрешенного использования земельных участков» (далее – Классификатор);

- Постановление администрации Петропавловск-Камчатского городского округа от 06.04.2016 № 452 «Об элементах планировочной структуры в границах

9

и о внесении изменений в Постановление Правительства Российской Федерации от 19 января 2006 г. № 20»;

- Постановление Правительства Российской Федерации от 22.04.2017 № 485 «О составе материалов и результатов инженерных изысканий, подлежащих размещению в государственных информационных системах обеспечения градостроительной деятельности, Едином государственном фонде данных о состоянии окружающей среды, ее загрязнении, а также о форме и порядке их представления»;

- «РДС 30-201-98 Система нормативных документов в строительстве. Руководящий документ системы. Инструкция о порядке проектирования и установления красных линий в городах и других поселениях Российской Федерации», принятая постановлением Госстроя Российской Федерации от 06.04.1998 № 18-30;

- Приказ Минэкономразвития России от 09.01.2018 № 10 «Об утверждении Требований к описанию и отображению в документах территориального планирования объектов федерального значения, объектов регионального значения, объектов местного значения и о признании утратившим силу приказа Минэкономразвития России от 7 декабря 2016 г. № 793»;

- Приказ Минэкономразвития России от 17.06.2021 № 349 «Об утверждении требований к структуре и форматам информации, предусмотренной частью 2 статьи 57.1 Градостроительного кодекса Российской Федерации, составляющей информационный ресурс федеральной государственной информационной системы территориального планирования»;

- «СП 42.13330.2016. Свод правил. Градостроительство. Планировка и застройка городских и сельских поселений. Актуализированная редакция СНиП 2.07.01-89\*», утвержденный Приказом Минстроя России от 30.12.2016 № 1034/пр.;

- «СП 438.1325800.2019 Инженерные изыскания при планировке территорий. Общие требования», утвержденный Приказом Минстроя России от 25.02.2019 № 127/пр.;

- «СП 47.13330.2016 Инженерные изыскания для строительства. Основные положения. Актуализированная редакция СНиП 11-02-96», утвержденный Приказом Минстроя России от 30.12.2016 № 1033/пр.;

- «СП 59.13330.2020 Доступность зданий и сооружений для маломобильных групп населения. Актуализированная редакция СНиП 35-01-2001», утвержденный Приказом Минстроя России от 30.12.2020 № 904/пр.;

- «Инструкция по проектированию городских электрических сетей. РД 34.20.185-94», утвержденная Минтопэнерго России от 07.07.1994, РАО «ЕЭС России» от 31.05.1994;

8

отдельных планировочных подрайонов Петропавловск-Камчатского городского округа»;

- Решение Городской Думы Петропавловск-Камчатского городского округа от 23.03.2018 № 40-нд «Об утверждении местных нормативов градостроительного проектирования Петропавловск-Камчатского городского округа» (далее – МНПП);

- Решение Городской Думы Петропавловск-Камчатского городского округа Камчатского края от 25.12.2019 № 218-нд «О внесении изменений в генеральный план Петропавловск-Камчатского городского округа, утвержденный Решением городской Думы Петропавловск-Камчатского городского округа от 23.12.2009 № 697-р» (далее – Генеральный план);

- Решение Городской Думы Петропавловск-Камчатского городского округа от 12.10.2010 № 294-нд «О правилах землепользования и застройки Петропавловск-Камчатского городского округа» (далее – ПЗЗ).

10

**Общие положения**

Проект планировки территории представляет собой вид документации по планировке территории, подготовка которого осуществляется для выделения элементов планировочной структуры, установления границ территорий общего пользования, границ зон планируемого размещения объектов капитального строительства, определения характеристик и очередности планируемого развития территории.

Состав и содержание проекта планировки территории устанавливаются Градостроительным кодексом Российской Федерации (далее – ГрК РФ), законами и иными нормативными правовыми актами.

**Сведения о красных линиях**

Частью 3 статьи 42 ГрК РФ установлена необходимость отображения красных линий на чертежах планировки территории. Согласно пункту 11 статьи 1 ГрК РФ, красные линии – это линии, которые обозначают границы территории общего пользования и подлежат установлению, изменению или отмене в документации по планировке территории.

Таблица № 1

Каталог координат характерных точек устанавливаемых красных линий

№	X	Y	21	559849.63	1416350.66
1	559979.59	1415934.51	22	559848.77	1416341.10
2	560004.79	1416303.00	23	559844.59	1416294.60
3	560007.12	1416337.06	24	559788.41	1416232.27
4	560008.74	1416360.80	25	559767.93	1416209.55
5	560010.82	1416395.60	26	559761.71	1416202.65
6	560013.73	1416421.34	27	559754.19	1416195.30
7	559944.30	1416514.26	28	559745.46	1416188.71
8	559927.23	1416502.13	29	559736.04	1416183.32
9	559932.52	1416494.68	30	559725.95	1416179.15
10	559882.17	1416459.39	31	559715.37	1416176.28
11	559866.67	1416428.07	32	559704.56	1416174.79
12	559867.38	1416420.25	33	559693.92	1416174.67
13	559868.43	1416411.77	34	559683.30	1416175.90
14	559869.69	1416401.56	35	559609.52	1416189.30
15	559869.81	1416394.69	36	559600.40	1416191.81
16	559869.39	1416386.71	37	559591.41	1416196.14
17	559868.50	1416380.89	38	559583.33	1416202.00
18	559865.32	1416372.48	39	559576.78	1416208.83
19	559861.25	1416364.46	40	559536.18	1416259.57
20	559855.66	1416356.72	41	559531.53	1416266.75

**Параметры планируемого строительства**

**Положения о характеристиках планируемого развития территории, в том числе о плотности и параметрах застройки территории (в пределах, установленных градостроительным регламентом), о характеристиках объектов капитального строительства жилого, производственного, общественно-делового и иного назначения и необходимых для функционирования таких объектов и обеспечения жизнедеятельности граждан объектов коммунальной, транспортной, социальной инфраструктур, в том числе объектов, включенных в программы комплексного развития систем коммунальной инфраструктуры, программы комплексного развития транспортной инфраструктуры, программы комплексного развития социальной инфраструктуры и необходимых для развития территории в границах элемента планировочной структуры.**

**1. Характеристика современного использования территории**

Территория проекта планировки ограничена ул. Солнечная, ул. Гастелло, границей квартала № 8 планировочного подрайона 4.2.4. Жилой район – «Солнечный», планировочного подрайона 2.5.1. Горнолыжный комплекс «Петровская сопка».

Территория в границах проекта планировки территории частично расположена в квартале № 6, квартале № 7 планировочного подрайона 4.2.4. Жилой район – «Солнечный», планировочного подрайона 2.5.1. Горнолыжный комплекс «Петровская сопка», являющимся элементом планировочной структуры, застроенным многоквартирными домами.

Площадь территории в границах проекта планировки составляет 43,35 га. Характеристика современного использования территории - частично застроенная территория, на которой располагаются жилые и общественно-деловые объекты капитального строительства, объекты гаражного назначения, разрушенные здания и сооружения.

Существующее использование территории сформировано на основании сведений о предоставленных земельных участках, с учетом их использования, границ и сведений документов территориального планирования.

В соответствии с ПЗЗ, территория проектирования расположена в следующих территориальных зонах и подзонах:

- С6 (Ж4) – зона смешанной застройки с видами разрешенного использования земельных участков и объектов капитального строительства, установленными для территориальной зоны Ж4;
- С3 – зона размещения спортивных и спортивно-зрелищных сооружений;
- С6 – зона размещения режимных объектов ограниченного доступа;
- К2 – зона размещения коммунальных предприятий, предприятий

42	559528.18	1416275.24	85	559545.52	1416266.31
43	559526.59	1416284.23	86	559585.44	1416216.41
44	559526.79	1416292.78	87	559590.92	1416210.70
45	559531.51	1416330.73	88	559597.32	1416206.06
46	559524.57	1416336.22	89	559604.46	1416202.63
47	559523.04	1416352.23	90	559612.08	1416200.52
48	559534.06	1416407.20	91	559684.99	1416187.28
49	559544.44	1416416.17	92	559694.52	1416186.18
50	559544.99	1416417.91	93	559703.71	1416186.28
51	559549.48	1416427.57	94	559713.07	1416187.57
52	559555.13	1416436.61	95	559722.24	1416190.06
53	559561.86	1416444.88	96	559730.96	1416193.67
54	559569.56	1416452.24	97	559739.12	1416198.33
55	559578.11	1416458.60	98	559746.68	1416204.04
56	559587.08	1416463.67	99	559753.41	1416210.62
57	559640.81	1416489.78	100	559759.39	1416217.25
58	559637.96	1416595.76	101	559779.87	1416239.97
59	559639.46	1416613.03	102	559811.71	1416275.29
60	559643.49	1416622.53	103	559674.46	1416623.01
61	559652.59	1416633.64	66	559650.21	1416603.83
62	559664.44	1416641.74			
63	559814.56	1416715.50	104	559799.80	1416346.32
64	559762.38	1416789.21	105	559826.68	1416356.93
65	559579.42	1417073.33	106	559833.81	1416360.60
			107	559840.06	1416365.63
66	559650.21	1416603.83	108	559844.67	1416371.06
67	559649.47	1416595.41	109	559848.25	1416377.23
68	559652.51	1416482.68	110	559848.78	1416378.38
69	559592.43	1416453.48	111	559852.04	1416389.05
70	559584.40	1416448.94	112	559852.23	1416400.20
71	559576.99	1416443.44	113	559850.01	1416418.10
72	559570.32	1416437.06	114	559849.48	1416426.39
73	559564.50	1416429.91	115	559849.94	1416434.68
74	559559.61	1416422.08	116	559851.37	1416442.87
75	559555.72	1416413.71	117	559853.76	1416450.82
76	559554.40	1416409.59	118	559860.89	1416482.78
77	559544.56	1416401.08	119	559874.81	1416490.11
78	559534.65	1416351.63	120	559884.24	1416480.54
79	559535.55	1416342.20	121	559940.76	1416518.99
80	559543.72	1416335.74	122	559844.54	1416672.40
81	559538.28	1416291.93	123	559823.29	1416703.08
82	559538.11	1416285.11	124	559697.65	1416641.34
83	559539.31	1416278.39	125	559686.75	1416632.73
84	559541.81	1416272.03	104	559799.80	1416346.32

по обслуживанию транспорта;

- Р3 – зона рекреационно-ландшафтных территорий и пригородных парков;
- Ц2 – зона центра деловой, общественной и коммерческой активности федерального, регионального и местного значения по условиям охраны памятников истории и культуры.

Территория проектирования характеризуется неблагоприятным и особо неблагоприятным рельефом для строительства зданий и сооружений жилого и общественно-делового назначения. Территория требует проведения специальных мероприятий по вертикальной планировке с существенным изменением рельефа, устройством откосов и лестниц.

На территории проектирования располагаются сооружения, переданные Министерством обороны Российской Федерации в собственность Петропавловск-Камчатского городского округа. Размещение иных объектов на данной территории возможно предусмотреть после осуществления сноса.

Также согласно Распоряжению администрации Петропавловск-Камчатского городского округа от 09.06.2011 № 295-р «О признании жилых помещений - квартир № 1-4 жилого дома № 29 по улице Гастелло непригодными для проживания» квартиры № 1- № 4 признаны непригодными для проживания и приняты меры к расселению жилых помещений жилого дома № 29.

**2. Характеристика объектов капитального строительства жилого назначения**

Данным проектом предложено разместить среднетажную секционную жилую застройку, а также объекты для временного проживания – дома отдыха. Застройка предполагается в капитальном исполнении. Минимальные расстояния между жилыми домами принимаются в соответствии с противопожарными нормами в зависимости от степени огнестойкости жилых домов.

Таблица № 2

Характеристика проектируемых объектов капитального строительства жилого назначения

№ по эксп.	Наименование	Этаж ность	Кол-во квартир	Площадь застройки, кв. м	Общая площадь, кв.м	Общая площадь квартир, кв.м	Население*
Жилые здания							
1	Многоквартирный жилой дом	5	45	512	2560	2039,7	71
2	Многоквартирный жилой дом	5	45	512	2560	2039,7	71
3	Многоквартирный жилой дом	5	45	512	2560	2039,7	71
4	Многоквартирный жилой дом	5	45	512	2560	2039,7	71

5	Многоквартирный жилой дом со встроенными помещениями общественно-делового назначения на 1 этаже	5	36	512	2560	1631,76	55
6	Многоквартирный жилой дом	5	45	512	2560	2039,7	71
7	Многоквартирный жилой дом	5	45	512	2560	2039,7	71
8	Многоквартирный жилой дом	5	45	512	2560	2039,7	71
9	Многоквартирный жилой дом	5	45	512	2560	2039,7	71
<b>Итого:</b>		<b>396</b>	<b>4608</b>	<b>23040</b>	<b>17949,36</b>	<b>623</b>	

\*Согласно СП42.13330.2016 уровень жилищной обеспеченности для стандартного жилья принимается равным 30 кв. м/чел.

Таблица № 3

Характеристика проектируемых объектов капитального строительства нежилого назначения (временного пребывания)

№ по эксп.	Наименование	Этажность	Кол-во квартир	Площадь застройки, кв. м	Общая площадь, кв.м	Общая площадь квартир, кв.м	Население*
10	Дом отдыха	2	3	214	428	300,75	11
11	Дом отдыха	2	3	214	428	300,75	11
12	Дом отдыха	2	3	214	428	300,75	11
13	Дом отдыха	2	3	214	428	300,75	11
14	Дом отдыха	2	3	214	428	300,75	11
15	Дом отдыха	2	3	214	428	300,75	11
16	Дом отдыха	2	3	214	428	300,75	11
17	Дом отдыха	2	3	214	428	300,75	11
18	Дом отдыха	2	3	214	428	300,75	11
19	Дом отдыха	2	3	214	428	300,75	11
20	Дом отдыха	2	3	214	428	300,75	11
21	Дом отдыха	2	3	214	428	300,75	11
22	Дом отдыха	2	3	214	428	300,75	11
23	Дом отдыха	2	3	214	428	300,75	11
24	Дом отдыха	2	3	214	428	300,75	11
25	Дом отдыха	2	3	214	428	300,75	11
<b>Итого:</b>			<b>48</b>	<b>3424</b>	<b>6848</b>	<b>4812</b>	<b>176</b>

15

### 5. Характеристика объектов капитального строительства иного назначения

В границах проекта планировки территории не планируется размещение объектов иного назначения.

### 6. Характеристика объектов коммунальной инфраструктуры, в том числе объектов, включенных в программы комплексного развития систем коммунальной инфраструктуры, необходимых для развития территории в границах элемента планировочной структуры, для функционирования объектов капитального строительства жилого, производственного, общественно-делового и иного назначения и обеспечения жизнедеятельности граждан

В границах проекта планировки территории расположены действующие объекты коммунальной инфраструктуры, а именно:

- сети электроснабжения;
- сети водоснабжения;
- сети водоотведения;
- сети теплоснабжения;
- сети связи.

Проектом планировки территории предусматривается частичный демонтаж инженерных сетей (сети водоснабжения, хозяйственно-бытовая канализация, сети теплоснабжения), ранее обслуживающих разрушенные объекты капитального строительства, подлежащие сносу.

#### Водоснабжение и водоотведение

Система водоснабжения проектируемого района решается прокладкой уличных кольцевых водопроводных сетей с подключением к существующим сетям водоснабжения.

Водопоглощение на хозяйственно-питьевые нужды составит - 145,99 м<sup>3</sup>/сут.

Протяженность сетей водоснабжения – 1974 м.

При проектировании систем канализации для проектируемой застройки принимают, что водоотведение равно водопотреблению.

Водоотведение составит – 145,99 м<sup>3</sup>/сут.

Протяженность сетей водоотведения – 1974 м.

Проект водоснабжения и водоотведения выполняется на рабочей стадии проектирования.

17

Проектом предусмотрено комплексное благоустройство территории. Территория проектирования оборудуется необходимым количеством площадок для сбора мусора.

В зоне дворовых пространств проектом предусмотрено создание площадок различного назначения:

- для игр детей – 2456 м<sup>2</sup>;
- для отдыха взрослого населения – 1164 м<sup>2</sup>;
- для занятий физкультурой – 2732 м<sup>2</sup>.

### 3. Характеристика объектов капитального строительства производственного назначения

В границах проекта планировки территории не планируется размещение объектов производственного назначения.

### 4. Характеристика объектов капитального строительства общественно-делового назначения

Проектом предусмотрено создание гостиничного комплекса площадью застройки 536 кв. м. В данном объекте расположены гостиница на 80 мест и ресторан на 40 посадочных мест. Кроме того, данный объект общественно-делового назначения предлагается местом приложения труда для жителей микрорайона.

Таблица № 4

Характеристика объектов общественно-делового назначения

№ по эксп.	Наименование	Этажность	Площадь застройки, кв. м	Общая площадь, кв.м	Мощность
26	Гостиничный комплекс	4	536	2144	80 мест (40 двухместных номеров)

Также, на первом этаже проектируемого многоквартирного дома, (на чертеже планировки территории объект № 5) предусматривается расположение нежилых помещений, в которых планируется размещение объектов социального и общественно-делового назначения (аптеки, отделения банков, парикмахерские и т.п.).

16

#### Теплоснабжение

Расход тепла на отопление проектируемых жилых зданий составит 5365,49 Гкал/год.

Расход тепловой энергии на отопление общественных зданий складывается из тепловой энергии на отопление и вентиляцию здания, а также из тепловой энергии необходимой для нагрева горячей воды. Суммарный расход тепла для отопления и вентиляции проектируемых общественных зданий, а также для подогрева горячей воды составит 184280,73 ккал/ч.

Протяженность сетей теплоснабжения – 1863 м.

#### Электроснабжение

Потребителями электроэнергии являются: электроприемники многоквартирных жилых домов, домов отдыха и общественно-деловой застройки.

Суммарное электропотребление по планировочной территории составит 1644,95 кВт. Данную нагрузку необходимо уточнить на стадии рабочего проектирования, после определения всех параметров зданий и потребителей.

Протяженность сетей электроснабжения – 2645 м.

### 7. Характеристика объектов транспортной инфраструктуры, в том числе объектов, включенных в программы комплексного развития систем транспортной инфраструктуры, необходимых для развития территории в границах элемента планировочной структуры, для функционирования объектов капитального строительства жилого, производственного, общественно-делового и иного назначения и обеспечения жизнедеятельности граждан

Въезд на проектируемую территорию осуществляется по магистральной улице общегородского значения – ул. Солнечная.

Планировочное решение системы проездов на проектируемой территории предполагает транспортное и пешеходное обслуживание всех существующих и проектируемых объектов. Система проездов решена в виде единой системы в увязке с существующей улично-дорожной сетью, а именно в увязке с магистральной улицей общегородского значения – ул. Солнечная, улицами местного значения – ул. Лизы Чайкиной, ул. Олега Кошова, ул. Гастелло.

Пешеходное движение запроектировано по всем улицам района по тротуарам, а внутри микрорайона по пешеходным аллеям и дорожкам.

Все пересечения и примыкания на территории проектируемого участка решены в одном уровне.

18

Параметры проектируемых проездов приняты в соответствии с таблицей 5.8.4 МНП:

**Второстепенные проезды:**

- расчетная скорость движения - 30 км/ч;
- ширина полосы движения - 3,5 м;
- число полос движения - 1;
- радиус закругления проезжей части улиц - 6,0 м.

**Основные проезды:**

- расчетная скорость движения - 40 км/ч;
- ширина полосы движения - 2,75 м;
- число полос движения - 2;
- радиус закругления проезжей части улиц - 6,0 м.

**Улицы местного значения:**

- расчетная скорость движения - 40 км/ч;
- ширина полосы движения - 3,0 м;
- число полос движения - 2;
- радиус закругления проезжей части улиц - 8,0 м.

Проектом предусмотрено размещение 637 открытых машино-мест. Также на территории проектирования расположены 280 гаражей для постоянного хранения автотранспорта.

**8. Характеристика объектов социальной инфраструктуры, в том числе объектов, включенных в программы комплексного развития систем социальной инфраструктуры, необходимых для развития территории в границах элемента планировочной структуры, для функционирования объектов капитального строительства жилого, производственного, общественно-делового и иного назначения и обеспечения жизнедеятельности граждан**

На момент разработки проекта планировки на территории проектирования функционирует организация, осуществляющая образовательную деятельность – муниципальное бюджетное общеобразовательное учреждение «Средняя школа № 9» (дошкольная ступень), адрес расположения: г. Петропавловск-Камчатский, улица Гастелло, дом 7 «А». Вместимость учреждения с учетом площади составляет 65 детей.

Проектом предусмотрено размещение детского дошкольного учреждения на 80 мест в районе пересечения ул. Лизы Чайкиной и ул. Олега Кошевого.

19

Зона планируемого размещения объектов коммунального обслуживания	га	0,21
Зона планируемого размещения дошкольного образовательного учреждения	га	0,53
Зона планируемого размещения объектов рекреационного назначения (парк)	га	0,43
Зона планируемого размещения объектов гостиничного обслуживания	га	0,75
Зона планируемого размещения объектов туристического обслуживания	га	1,53
Зона территорий общего пользования	га	15
Плотность застройки территории планируемого размещения объектов капитального строительства в жилой функциональной зоне	м <sup>2</sup> /га	1103,3
Коэффициент застройки в границах планируемого размещения объектов капитального строительства в жилой функциональной зоне	%	0,11
Коэффициент плотности застройки в границах планируемого размещения объектов капитального строительства в жилой функциональной зоне	%	0,41
Плотность застройки территории планируемого размещения объектов капитального строительства в общественно-деловой функциональной зоне	м <sup>2</sup> /га	1176,6
Коэффициент застройки в границах планируемого размещения объектов капитального строительства в общественно-деловой функциональной зоне	%	0,12
Коэффициент плотности застройки в границах планируемого размещения объектов капитального строительства в общественно-деловой функциональной зоне	%	0,32
Плотность застройки территории планируемого размещения объектов капитального строительства в производственной (коммунальной) функциональной зоне	м <sup>2</sup> /га	714,3
Коэффициент застройки в границах планируемого размещения объектов капитального строительства в производственной (коммунальной) функциональной зоне	%	0,07

21

Таблица № 5

**Характеристика объектов социального назначения**

№ по эксп.	Наименование	Этажность	Площадь застройки, кв. м	Общая площадь, кв.м	Мощность
27	Детское дошкольное учреждение	2	970	1940	80 мест

На территории проектирования отсутствует общеобразовательная школа. В связи с плотной застройкой на территории проектирования необходима организация школьного автобуса для организованной перевозки детей в общеобразовательные учреждения на смежных территориях.

**9. Характеристика планируемого развития территории, в том числе сведения о плотности и параметрах застройки территории, необходимые для планируемого размещения объекта федерального значения**

В границах проекта планировки территории не планируется размещение объектов федерального значения.

**10. Характеристика планируемого развития территории, в том числе сведения о плотности и параметрах застройки территории, необходимые для планируемого размещения объекта регионального значения**

В границах проекта планировки территории не планируется размещение объектов регионального значения.

**11. Характеристика планируемого развития территории, в том числе сведения о плотности и параметрах застройки территории, необходимой для планируемого размещения объектов местного значения: многоквартирных жилых домов, гостевых домов, гостиничного комплекса, детского дошкольного учреждения, парка**

Таблица № 6

**Основные технико-экономические показатели проекта планировки территории**

№ п.п.	Наименование показателей	Единица измерения	Показатель
1	<b>Территория</b>		
1.1	Территория микрорайона в границах проектирования, в т.ч.:	га	43,35
	Зона планируемого размещения объектов среднетажной жилой застройки	га	5,75

20

Коэффициент плотности застройки в границах планируемого размещения объектов капитального строительства в производственной (коммунальной) функциональной зоне	%	0,07
<b>2 Население</b>		
2.1 Численность существующего населения	чел.	1106
2.2 Проектная численность населения	чел.	1905
<b>3 Жилищный фонд</b>		
3.1 Общая жилая площадь, в т.ч.:	м <sup>2</sup>	46293,36
Проектная жилая площадь для постоянного проживания	м <sup>2</sup>	17949,36
Проектная жилая площадь для временного проживания	м <sup>2</sup>	4812
<b>4 Транспортная инфраструктура</b>		
4.1 Улицы, проезды	км	3,5
4.2 открытые парковочные места	машино-место	637
4.3 гаражи	машино-место	280
<b>5 Благоустройство территории</b>		
5.1 Площадки для игр детей дошкольного и младшего школьного возраста	м <sup>2</sup>	2456
5.2 Площадки для отдыха взрослого населения	м <sup>2</sup>	1164
5.3 Площадки для занятий физкультурой	м <sup>2</sup>	2732
5.4 Количество твердых бытовых отходов от жилищного фонда	м <sup>3</sup> /год	2667
5.5 Площадки для сбора мусора	шт.	7
5.6 Озеленение в границах проектирования	м <sup>2</sup>	249461,02
<b>6 Инженерная инфраструктура</b>		
<b>6.1 Водоснабжение</b>		
Расход воды на хозяйственно-питьевые нужды	м <sup>3</sup> /сут	145,99
Протяженность сетей водоснабжения	м	1974
<b>6.2 Водоотведение</b>		
Объем хозяйственно-бытовых стоков	м <sup>3</sup> /сут	145,99
Протяженность сетей водоотведения	м	2587
<b>6.3 Электроснабжение</b>		
Электрическая нагрузка потребителей	кВт	89,44
Протяженность сетей электроснабжения	м	2645
<b>6.4 Теплоснабжение</b>		
Количество тепловой энергии, необходимой для отопления многоквартирных домов	Гкал/год	5365,49
Расход тепла для отопления, вентиляции и подогрев горячей воды проектируемых общественных зданий	ккал/ч	184280,73
Протяженность сетей теплоснабжения	м	1863

22

Примечание:

Расчеты к таблице № 6  
Жилая функциональная зона

Проектируемые объекты капитального строительства, относящиеся к жилой функциональной зоне (согласно экспликации на чертеже «Вариант планировочных решений»): 9 многоквартирных жилых домов и 16 гостевых домов.

Плотность застройки территории планируемого размещения объектов капитального строительства в жилой функциональной зоне =  $(512 \text{ м}^2 \cdot 9 + 214 \text{ м}^2 \cdot 16) / (5,75 \text{ га} + 1,53 \text{ га}) = 1103,3 \text{ м}^2/\text{га}$

Коэффициент застройки в границах планируемого размещения объектов капитального строительства в жилой функциональной зоне =  $(512 \text{ м}^2 \cdot 9 + 214 \text{ м}^2 \cdot 16) / (57500 \text{ м}^2 + 15300 \text{ м}^2) = 0,11 \%$

Коэффициент плотности застройки в границах планируемого размещения объектов капитального строительства в жилой функциональной зоне =  $(512 \text{ м}^2 \cdot 5 \cdot 9 + 214 \text{ м}^2 \cdot 2 \cdot 16) / (57500 \text{ м}^2 + 15300 \text{ м}^2) = 0,41 \%$

Общественно-деловая функциональная зона

Проектируемые объекты капитального строительства, относящиеся к общественно-деловой функциональной зоне (согласно экспликации на чертеже «Вариант планировочных решений»): гостиничный комплекс и детское дошкольное учреждение.

Плотность застройки территории планируемого размещения объектов капитального строительства в общественно-деловой функциональной зоне =  $(536 \text{ м}^2 + 970 \text{ м}^2) / (0,75 \text{ га} + 0,53 \text{ га}) = 1176,6 \text{ м}^2/\text{га}$

Коэффициент застройки в границах планируемого размещения объектов капитального строительства в общественно-деловой функциональной зоне =  $(536 \text{ м}^2 + 970 \text{ м}^2) / (7500 \text{ м}^2 + 5300 \text{ м}^2) = 0,12 \%$

Коэффициент плотности застройки в границах планируемого размещения объектов капитального строительства в общественно-деловой функциональной зоне =  $(536 \text{ м}^2 \cdot 4 + 970 \text{ м}^2 \cdot 2) / (7500 \text{ м}^2 + 5300 \text{ м}^2) = 0,32 \%$

Производственная (коммунальная) функциональная зона

Проектируемые объекты капитального строительства, относящиеся к производственной (коммунальной) функциональной зоне, можно посмотреть на чертеже планировки территории.

Плотность застройки территории планируемого размещения объектов капитального строительства в производственной (коммунальной) функциональной зоне =  $(25 \text{ м}^2 + 50 \text{ м}^2 + 25 \text{ м}^2 + 50 \text{ м}^2) / 0,21 \text{ га} = 714,3 \text{ м}^2/\text{га}$

Коэффициент застройки в границах планируемого размещения объектов капитального строительства в производственной (коммунальной) функциональной зоне =  $(25 \text{ м}^2 + 50 \text{ м}^2 + 25 \text{ м}^2 + 50 \text{ м}^2) / 2100 \text{ м}^2 = 0,07 \%$

Коэффициент плотности застройки в границах планируемого размещения объектов капитального строительства в производственной (коммунальной) функциональной зоне =  $(25 \text{ м}^2 + 50 \text{ м}^2 + 25 \text{ м}^2 + 50 \text{ м}^2) / 2100 \text{ м}^2 = 0,07 \%$


Положения об очередности планируемого развития территории, содержащие этапы проектирования, строительства, реконструкции объектов капитального строительства жилого, производственного, общественно-делового и иного назначения и этапы строительства, реконструкции необходимых для функционирования таких объектов и обеспечения жизнедеятельности граждан объектов коммунальной, транспортной, социальной инфраструктур, в том числе объектов, включенных в программы комплексного развития систем коммунальной инфраструктуры, программы комплексного развития транспортной инфраструктуры, программы комплексного развития социальной инфраструктуры

Таблица № 7

Этапы проектирования, строительства, реконструкции объектов капитального строительства

Этапы проектирования, строительства, реконструкции ОКС	Описание развития территории
<b>1-я очередь</b>	
1 этап	Проведение кадастровых работ (формирование земельных участков с постановкой на государственный кадастровый учет)
2 этап	Предоставление вновь сформированных земельных участков под предполагаемую проектом застройку
3 этап	Разработка проектной документации по строительству зданий и сооружений, а также по строительству сетей и объектов инженерного обеспечения
<b>2-я очередь</b>	
1 этап	Строительство планируемых объектов капитального строительства и их подключение к системе инженерных коммуникаций
2 этап	Ввод объектов капитального строительства и инженерных коммуникаций в эксплуатацию

Проект планировки территории и проект межевания территории квартала № 6, части квартала № 7 планировочного подрайона 4.2.4. Жилой район - «Солнечный» Восточного городского планировочного района и части планировочного подрайона 2.5.1. Горнолыжный комплекс «Петровская сопка» - 1 Южного городского планировочного района в Петропавловск-Камчатском городском округе  
Чертеж планировки территории

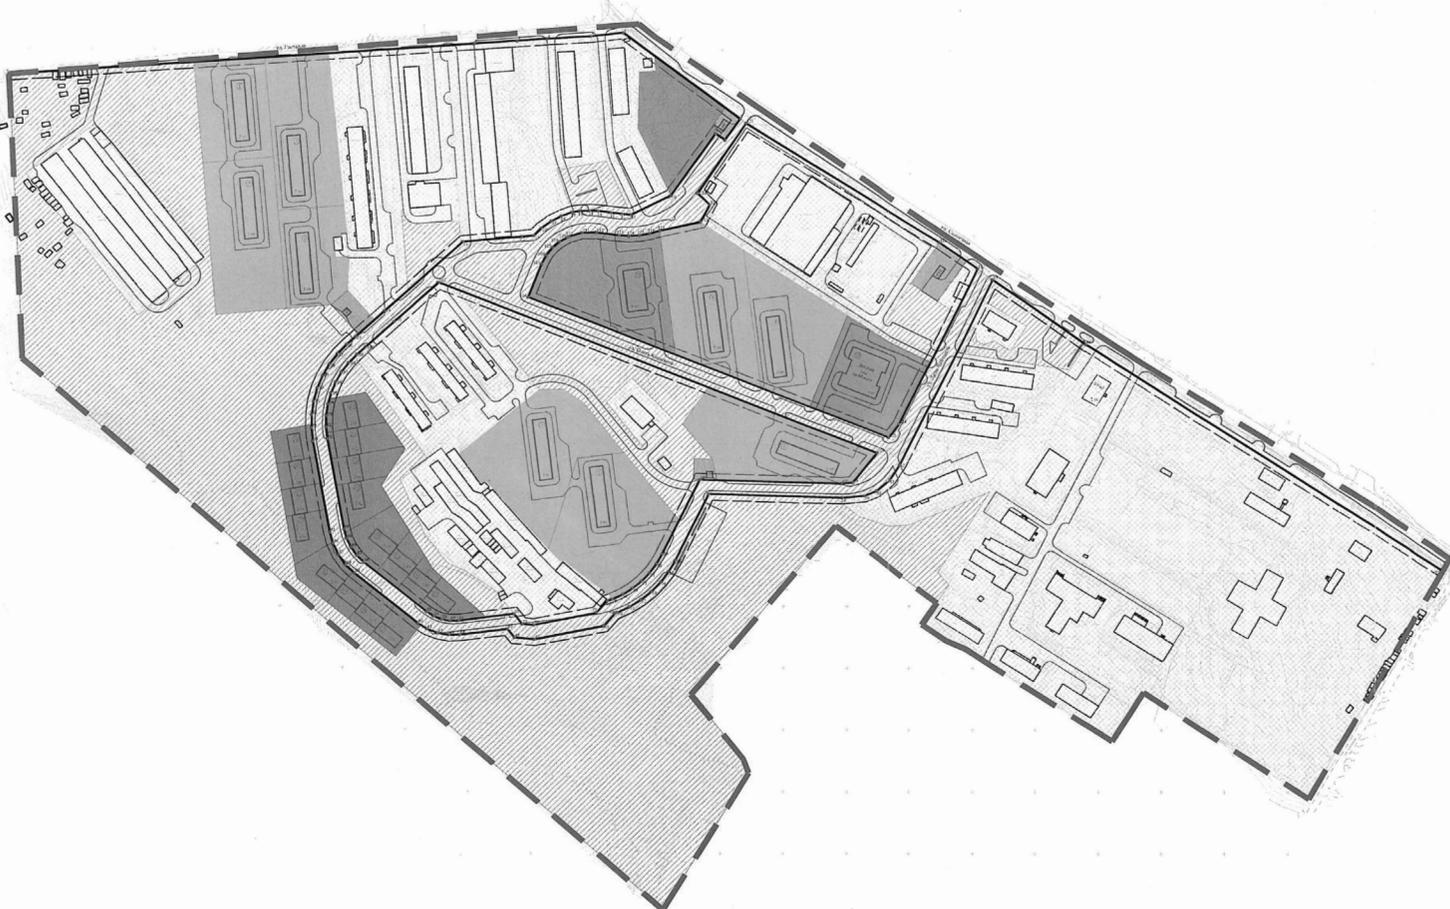

Перечень координат характерных точек устанавливаемых красных линий в системе координат МСК-41

№	X	Y	№	X	Y
1	559979.59	1415934.51	64	559762.38	1416789.21
2	560004.79	1416303.00	65	559579.42	1417073.33
3	560007.12	1416337.06	66	559650.21	1416603.83
4	560008.74	1416360.80	67	559649.47	1416595.41
5	560010.82	1416395.60	68	559652.51	1416482.68
6	560013.73	1416421.34	69	559592.43	1416453.48
7	559944.30	1416514.26	70	559584.40	1416448.94
8	559927.23	1416502.13	71	559576.99	1416443.44
9	559932.52	1416494.68	72	559570.32	1416437.06
10	559882.17	1416459.39	73	559564.50	1416429.91
11	559866.67	1416428.07	74	559559.61	1416422.08
12	559867.38	1416420.25	75	559555.72	1416413.71
13	559868.43	1416411.77	76	559554.40	1416409.59
14	559869.69	1416401.56	77	559554.56	1416401.08
15	559869.81	1416394.69	78	559554.65	1416351.63
16	559869.39	1416386.71	79	559555.55	1416342.20
17	559868.50	1416380.89	80	559543.72	1416335.74
18	559865.32	1416372.48	81	559538.28	1416291.93
19	559861.25	1416364.46	82	559538.11	1416285.11
20	559855.66	1416356.72	83	559539.31	1416278.39
21	559849.63	1416350.66	84	559541.81	1416272.03
22	559848.77	1416341.10	85	559545.52	1416266.31
23	559844.59	1416294.60	86	559585.44	1416216.41
24	559788.41	1416232.27	87	559590.92	1416210.70
25	559767.93	1416209.55	88	559597.32	1416206.06
26	559761.71	1416202.65	89	559604.46	1416202.63
27	559754.19	1416195.30	90	559612.08	1416200.52
28	559745.46	1416188.71	91	559684.99	1416187.28
29	559736.04	1416183.32	92	559694.52	1416186.18
30	559725.95	1416179.15	93	559703.71	1416186.28
31	559715.37	1416176.28	94	559713.07	1416187.57
32	559704.56	1416174.79	95	559722.24	1416190.06
33	559693.92	1416174.67	96	559730.96	1416193.67
34	559683.30	1416175.90	97	559739.12	1416198.33
35	559609.52	1416189.30	98	559746.68	1416204.04
36	559600.40	1416191.81	99	559753.41	1416210.62
37	559591.41	1416196.14	100	559759.39	1416217.25
38	559583.33	1416202.00	101	559779.87	1416239.97
39	559576.78	1416208.83	102	559811.71	1416275.29
40	559536.18	1416259.57	103	559674.46	1416623.01
41	559531.53	1416266.75			
42	559528.18	1416275.24			
43	559526.59	1416284.23	104	559799.80	1416346.32
44	559526.79	1416292.78	105	559826.68	1416356.93
45	559531.51	1416330.73	106	559833.31	1416360.60
46	559524.57	1416336.22	107	559840.06	1416365.63
47	559523.04	1416352.23	108	559844.67	1416371.06
48	559534.06	1416407.20	109	559848.25	1416377.23
49	559544.44	1416416.17	110	559848.78	1416378.38
50	559544.99	1416417.91	111	559852.04	1416389.05
51	559549.48	1416427.57	112	559852.23	1416400.20
52	559555.13	1416436.61	113	559850.01	1416418.10
53	559561.86	1416444.88	114	559849.48	1416426.39
54	559569.56	1416452.24	115	559849.94	1416434.68
55	559578.11	1416458.60	116	559851.37	1416442.87
56	559587.08	1416465.67	117	559853.76	1416450.82
57	559640.81	1416489.78	118	559860.89	1416482.78
58	559637.96	1416595.76	119	559874.81	1416490.11
59	559639.46	1416613.03	120	559884.24	1416480.54
60	559643.49	1416622.53	121	559940.76	1416518.99
61	559652.59	1416633.64	122	559844.54	1416672.40
62	559664.44	1416641.74	123	559823.29	1416703.08
63	559814.56	1416715.50	124	559697.65	1416641.34
			125	559686.75	1416632.73

- Условные обозначения:**
- Граница проектирования
  - Красные линии устанавливаемые
  - Линии отступа от красных линий в целях определения мест допустимого размещения зданий, строений, сооружений
  - Номера характерных точек устанавливаемых красных линий
  - Существующие здания и сооружения
  - Проектируемые здания и сооружения
  - Улично-дорожная сеть (в т.ч. проезды, парковки)
  - Границы зон существующего размещения объектов капитального строительства

- Границы зон планируемого размещения объектов капитального строительства:
- Зона планируемого размещения объектов среднеэтажной жилой застройки
  - Зона планируемого размещения объектов коммунального обслуживания
  - Зона планируемого размещения дошкольного образовательного учреждения
  - Зона планируемого размещения объектов рекреационного назначения (парк)
  - Зона планируемого размещения объектов гостиничного обслуживания
  - Зона планируемого размещения объектов туристического обслуживания
  - Зона территорий общего пользования

Раздел 1 «Проект планировки территории. Графическая часть»					
Изм.	Лист	Лист	Лист	Лист	Лист
Изм.	Лист	Лист	Лист	Лист	Лист
Разработал	Кузнецова М.И.	Проверил	Акулиничев К.В.	Статус	Лист
ОСНОВНАЯ ЧАСТЬ				Лист	Лист
Чертеж планировки территории М1:1000				Лист	Лист



Российская Федерация  
Общество с ограниченной ответственностью  
«ЗЕНИТ»

Юридический адрес: 454048, г. Челябинск, Свердловский проспект, д. 84Б, офис 7.16, ИНН/КПП 7451387459/745301001, Р/счет 40702810490000020789 в ПАО «Челябинвестбанк», г. Челябинск к/сч. 30101810400000000779 БИК 047501779 т. 89507420077 zenit-project@yandex.ru

**Проект планировки территории и проект межевания территории квартала № 6, части квартала № 7 планировочного подрайона 4.2.4. Жилой район - «Солнечный» Восточного городского планировочного района и части планировочного подрайона 2.5.1. Горнолыжный комплекс «Петровская сопка» - 1 Южного городского планировочного района в Петропавловск-Камчатском городском округе**

*Проект межевания территории. Основная часть*

Раздел 1

«Проект межевания территории. Графическая часть»

Заказчик: Управление архитектуры и градостроительства администрации Петропавловск-Камчатского городского округа  
Исполнитель: ООО «ЗЕНИТ»

Генеральный директор ООО «ЗЕНИТ»

А. В. Пасынков

Инженер-проектировщик



М. И. Кувшинова

Челябинск  
2022



Российская Федерация  
Общество с ограниченной ответственностью  
«ЗЕНИТ»

Юридический адрес: 454048, г. Челябинск, Свердловский проспект, д. 84Б, офис 7.16, ИНН/КПП 7451387459/745301001, Р/счет 40702810490000020789 в ПАО «Челябинвестбанк», г. Челябинск к/сч. 30101810400000000779 БИК 047501779 т. 89507420077 zenit-project@yandex.ru

**Проект планировки территории и проект межевания территории квартала № 6, части квартала № 7 планировочного подрайона 4.2.4. Жилой район - «Солнечный» Восточного городского планировочного района и части планировочного подрайона 2.5.1. Горнолыжный комплекс «Петровская сопка» - 1 Южного городского планировочного района в Петропавловск-Камчатском городском округе**

*Проект межевания территории. Основная часть*

Раздел 2

«Проект межевания территории. Текстовая часть»

Заказчик: Управление архитектуры и градостроительства администрации Петропавловск-Камчатского городского округа

Исполнитель: ООО «ЗЕНИТ»

Генеральный директор  
ООО «ЗЕНИТ»

А. В. Пасынков

Инженер-проектировщик

М. И. Кувшинова

Челябинск  
2022



Российская Федерация  
Общество с ограниченной ответственностью  
«ЗЕНИТ»

Юридический адрес: 454048, г. Челябинск, Свердловский проспект, д. 84Б, офис 7.16, ИНН/КПП 7451387459/745301001, Р/счет 40702810490000020789 в ПАО «Челябинвестбанк», г. Челябинск к/сч. 30101810400000000779 БИК 047501779 т. 89507420077 zenit-project@yandex.ru

**Проект планировки территории и проект межевания территории квартала № 6, части квартала № 7 планировочного подрайона 4.2.4. Жилой район - «Солнечный» Восточного городского планировочного района и части планировочного подрайона 2.5.1. Горнолыжный комплекс «Петровская сопка» - 1 Южного городского планировочного района в Петропавловск-Камчатском городском округе**

*Проект межевания территории. Основная часть*

Раздел 1

«Проект межевания территории. Графическая часть»

Челябинск  
2022



Российская Федерация  
Общество с ограниченной ответственностью  
«ЗЕНИТ»

Юридический адрес: 454048, г. Челябинск, Свердловский проспект, д. 84Б, офис 7.16, ИНН/КПП 7451387459/745301001, Р/счет 40702810490000020789 в ПАО «Челябинвестбанк», г. Челябинск к/сч. 30101810400000000779 БИК 047501779 т. 89507420077 zenit-project@yandex.ru

**Проект планировки территории и проект межевания территории квартала № 6, части квартала № 7 планировочного подрайона 4.2.4. Жилой район - «Солнечный» Восточного городского планировочного района и части планировочного подрайона 2.5.1. Горнолыжный комплекс «Петровская сопка» - 1 Южного городского планировочного района в Петропавловск-Камчатском городском округе**

*Проект межевания территории. Основная часть*

Раздел 2

«Проект межевания территории. Текстовая часть»

Челябинск  
2022

## Состав документации по проекту планировки территории и проекту межевания территории

№ п/п	Наименование документа	Масштаб
1	2	3
<b>Проект планировки территории. Основная часть</b>		
Раздел 1	«Проект планировки территории. Графическая часть»	
	Лист 1. Чертеж планировки территории.	М 1:1000
Раздел 2	«Положение о характеристиках планируемого развития территории. Положение об очередности планируемого развития территории»	
<b>Проект планировки территории. Материалы по обоснованию</b>		
Раздел 3	«Материалы по обоснованию проекта планировки территории. Графическая часть»	
	Лист 1. Карта (фрагмент карты) планировочной структуры территорий поселения с отображением границ элементов планировочной структуры	М 1:5000
	Лист 2. Схема организации движения транспорта и пешеходов, схема организации улично-дорожной сети.	М 1:1000
	Лист 3. Схема границ зон с особыми условиями использования территорий. Схема границ территорий объектов культурного наследия.	М 1:1000
	Лист 4. Схема, отображающая местоположение существующих объектов капитального строительства	М 1:1000
	Лист 5. Схема вертикальной планировки территории и инженерной подготовки территории.	М 1:1000
	Лист 6. Схема размещения инженерных сетей и сооружений.	М 1:1000
	Лист 7. Вариант планировочных решений застройки территории в соответствии с проектом планировки территории.	М 1:1000
Раздел 4	«Материалы по обоснованию проекта планировки территории. Пояснительная записка»	
<b>Проект межевания территории</b>		
Раздел 1	«Проект межевания территории. Графическая часть»	
	Лист 1. Чертеж межевания территории	М 1:1000
Раздел 2	«Проект межевания территории. Текстовая часть»	
Раздел 3	«Материалы по обоснованию проекта межевания территории. Графическая часть»	
	Лист 1. Чертеж материалов по обоснованию проекта межевания территории.	М 1:1000
<b>Инженерные изыскания</b>		
Том 1	Технический отчет по результатам инженерно-геодезических изысканий	
Том 2	Техническое заключение об инженерно-геологических изысканиях	
Том 3	Техническое заключение об инженерно-гидрометеорологических изысканиях	
Том 4	Техническое заключение об инженерно-экологических изысканиях	

3

## Содержание

Введение.....	5
1. Перечень и сведения о площади образуемых земельных участков, в том числе возможные способы их образования, вид разрешенного использования образуемых земельных участков в соответствии с проектом планировки территории в случаях, предусмотренных Градостроительным кодексом Российской Федерации .....	11
2. Перечень и сведения об устанавливаемых сервитутах. ....	20
3. Перечень и сведения о площади образуемых земельных участков, которые будут отнесены к территориям общего пользования или имуществу общего пользования, в том числе в отношении которых предполагаются резервирование и (или) изъятие для государственных или муниципальных нужд.....	21
4. Целевое назначение лесов, вид (виды) разрешенного использования лесного участка, количественные и качественные характеристики лесного участка, сведения о нахождении лесного участка в границах особо защитных участков лесов (в случае, если подготовка проекта межевания территории осуществляется в целях определения местоположения границ образуемых и (или) изменяемых лесных участков).....	21
5. Сведения о границах территории, в отношении которой утвержден проект межевания.....	21
Приложение .....	22

4

## Введение

## Основание для разработки документации:

1. Постановление администрации Петропавловск-Камчатского городского округа от 26.01.2021 № 54 «О принятии решения о подготовке проекта планировки территории и проекта межевания территории квартала № 6, части квартала № 7 планировочного подрайона 4.2.4. Жилой район – «Солнечный» Восточного городского планировочного района и части планировочного подрайона 2.5.1. Горнолыжный комплекс «Петровская сопка» – 1 Южного городского планировочного района в Петропавловск-Камчатском городском округе».

2. Техническое задание, являющееся неотъемлемой частью муниципального контракта № 296 от 07.06.2021 на оказание услуг по выполнению работ по подготовке проекта планировки территории и проекта межевания территории квартала № 6, части квартала № 7 планировочного подрайона 4.2.4. Жилой район – «Солнечный» Восточного городского планировочного района и части планировочного подрайона 2.5.1. Горнолыжный комплекс «Петровская сопка» – 1 Южного городского планировочного района в Петропавловск-Камчатском городском округе (далее – ППТ, ПМТ).

В соответствии со статьей 43 Градостроительного кодекса Российской Федерации, подготовка документации по планировке территории осуществляется в целях определения местоположения границ образуемых и изменяемых земельных участков.

Подготовка ППТ, ПМТ осуществляется в целях обеспечения реализации Генерального плана Петропавловск - Камчатского городского округа для устойчивого развития территории, установления границ земельных участков, на которых расположены объекты капитального строительства, установление границ земельных участков, предназначенных для строительства и размещения линейных объектов, обеспечения процесса архитектурно-строительного проектирования, строительства и ввода в эксплуатацию планируемых к размещению объектов капитального строительства.

Основными задачами разработки проекта являются: установление границ и требований планировочного устройства земельных участков, с учетом возможности размещения на их территории важнейших элементов обеспечения нормальной жизнедеятельности: проходов и проездов, участков для объектов инженерной инфраструктуры и пр.; установление линий градостроительного регулирования: красные линии и линии регулирования застройки, что не даст возможности хаотично застраивать территорию города, позволит закрепить, проанализировать и совершенствовать исторически сложившуюся систему улично-дорожной сети, наиболее оптимально предусматривать коридоры для прохождения

5

различных инженерных коммуникаций; выполнение расчетов нормативных размеров земельных участков, занимаемых существующими многоквартирными домами с определением их границ с приложением исходных данных для расчетов; обеспечение необходимых требований по содержанию и обслуживанию объектов жилой застройки в условиях сложившейся территориально-планировочной системы города при формировании границ земельных участков; определение и установление границ земельных участков, на которых расположены объекты капитального строительства, границ земельных участков, предназначенных для строительства и размещения линейных объектов; установление (корректировка) охранных зон линейных объектов и узловых объектов инженерной инфраструктуры; определение необходимости установления сервитутов и границ ограничений использования земельных участков и объектов недвижимости; выявление и формирование земельных участков в сложившейся застройке для создания новых объектов недвижимости; проверка, фиксация и корректировка (при необходимости) местоположения, границ, площадей и вида разрешенного использования ранее образованных, образуемых и изменяемых земельных участков; обеспечение кадастрового учета и государственной регистрации прав на сформированные земельные участки; обеспечение публичности и открытости градостроительных решений.

Подготовка ПМТ осуществляется в соответствии с материалами и результатами инженерных изысканий в предусмотренных законодательством случаях. Перечень видов инженерных изысканий, необходимых для подготовки документации по планировке территории, порядок их выполнения, а также случаи, при которых требуется их выполнение, утверждены постановлением Правительства Российской Федерации от 31.03.2017 № 402 «Об утверждении Правил выполнения инженерных изысканий, необходимых для подготовки документации по планировке территории, перечня видов инженерных изысканий, необходимых для подготовки документации по планировке территории, и о внесении изменений в постановление Правительства Российской Федерации от 19 января 2006 г. № 20» (далее – Правила).

В соответствии с пунктом 2 Правил, выполнение инженерных изысканий, необходимых для подготовки документации по планировке территории, осуществляется в том числе в случае недостаточности материалов инженерных изысканий, размещенных в информационных системах обеспечения градостроительной деятельности, федеральной государственной информационной системе территориального планирования, государственном фонде материалов и данных инженерных изысканий.

При подготовке данного проекта планировки территории использовались инженерные изыскания с целью получения материалов, необходимых

6

для установления границ зон планируемого размещения объектов капитального строительства, уточнения их предельных параметров. Такими инженерными изысканиями являются актуальная топографическая съемка масштаба 1:500 в формате САПР AutoCAD, технический отчет по результатам инженерно-геодезических изысканий, техническое заключение об инженерно-геологических изысканиях, техническое заключение об инженерно-гидрометеорологических изысканиях, техническое заключение об инженерно-экологических изысканиях.

Принимая во внимание пункт 4 Правил, можно сделать вывод о достаточности используемых материалов инженерных изысканий, в связи с чем выполнение каких-либо дополнительных инженерных изысканий по планировке территории не требуется.

При разработке проекта межевания территории использовалась правовая, нормативная и методическая базы для проведения работ:

- Градостроительный кодекс Российской Федерации от 29.12.2004 № 190-ФЗ;
- Земельный кодекс Российской Федерации от 25.10.2001 № 136-ФЗ;
- Водный кодекс Российской Федерации от 03.06.2006 № 74-ФЗ;
- Федеральный закон от 06.10.2003 № 131-ФЗ «Об общих принципах организации местного самоуправления в Российской Федерации»;
- Федеральный закон от 18.06.2001 № 78-ФЗ «О землеустройстве»;
- Федеральный закон от 24.07.2007 № 221-ФЗ «О кадастровой деятельности»;
- Федеральный закон от 10.01.2002 № 7-ФЗ «Об охране окружающей среды»;
- Федеральный закон от 22.07.2008 № 123-ФЗ «Технический регламент о требованиях пожарной безопасности»;
- Федеральный закон от 21.12.1994 № 68-ФЗ «О защите населения и территорий от чрезвычайных ситуаций природного и техногенного характера»;
- Постановление Правительства Российской Федерации от 12.04.2012 № 289 «О федеральной государственной информационной системе территориального планирования»;
- Постановление Правительства Российской Федерации от 31.03.2017 № 402 «Об утверждении Правил выполнения инженерных изысканий, необходимых для подготовки документации по планировке территории, перечня видов инженерных изысканий, необходимых для подготовки документации по планировке территории и о внесении изменений в Постановление Правительства Российской Федерации от 19 января 2006 г. № 20»;
- Постановление Правительства Российской Федерации от 22.04.2017 № 485 «О составе материалов и результатов инженерных изысканий, подлежащих размещению в государственных информационных системах обеспечения градостроительной деятельности, Едином государственном фонде данных

7

- Постановление Правительства Российской Федерации от 24.02.2009 № 160 «О порядке установления охранных зон объектов электросетевого хозяйства и особых условий использования земельных участков, расположенных в границах таких зон»;

- Закон Камчатского края от 14.11.2012 № 160 «О регулировании отдельных вопросов градостроительной деятельности в Камчатском крае»;

- Постановление Правительства Камчатского края от 22.11.2013 № 520-П «Об утверждении государственной программы Камчатского края «Обеспечение доступным и комфортным жильем жителей Камчатского края»;

- Постановление администрации Петропавловск-Камчатского городского округа от 13.10.2016 № 1985 «Об утверждении муниципальной программы «Обеспечение доступным и комфортным жильем жителей Петропавловск-Камчатского городского округа»;

- Постановление администрации Петропавловск-Камчатского городского округа от 26.01.2021 № 54 «О принятии решения о подготовке проекта планировки территории и проекта межевания территории квартала № 6, части квартала № 7 планировочного подрайона 4.2.4. Жилой район – «Солнечный» Восточного городского планировочного района и части планировочного подрайона 2.5.1. Горнолыжный комплекс «Петровская сопка» – 1 Южного городского планировочного района в Петропавловск-Камчатском городском округе»;

- Техническое задание, являющееся неотъемлемой частью муниципального контракта № 296 от 07.06.2021 на оказание услуг по выполнению работ по подготовке проекта планировки территории и проекта межевания территории квартала № 6, части квартала № 7 планировочного подрайона 4.2.4. Жилой район – «Солнечный» Восточного городского планировочного района и части планировочного подрайона 2.5.1. Горнолыжный комплекс «Петровская сопка» – 1 Южного городского планировочного района в Петропавловск-Камчатском городском округе;

- Приказ федеральной службы государственной регистрации, кадастра и картографии от 10.11.2020 № П/0412 «Об утверждении классификатора видов разрешенного использования земельных участков» (далее – Классификатор);

- Постановление администрации Петропавловск-Камчатского городского округа от 06.04.2016 № 452 «Об элементах планировочной структуры в границах отдельных планировочных подрайонов Петропавловск-Камчатского городского округа»;

- Решение Городской Думы Петропавловск-Камчатского городского округа от 23.03.2018 № 40-нд «Об утверждении местных нормативов градостроительного проектирования Петропавловск-Камчатского городского округа» (далее – МНГП);

9

о состоянии окружающей среды, ее загрязнении, а также о форме и порядке их представления»;

- «РДС 30-201-98 Система нормативных документов в строительстве. Руководящий документ системы. Инструкция о порядке проектирования и установления красных линий в городах и других поселениях Российской Федерации», принятая постановлением Госстроя Российской Федерации от 06.04.1998 № 18-30;

- Приказ Минэкономразвития России от 09.01.2018 № 10 «Об утверждении Требований к описанию и отображению в документах территориального планирования объектов федерального значения, объектов регионального значения, объектов местного значения и о признании утратившим силу приказа Минэкономразвития России от 7 декабря 2016 г. № 793»;

- Приказ Минэкономразвития России от 17.06.2021 № 349 «Об утверждении требований к структуре и форматам информации, предусмотренной частью 2 статьи 57.1 Градостроительного кодекса Российской Федерации, составляющей информационный ресурс федеральной государственной информационной системы территориального планирования»;

- «СП 42.13330.2016. Свод правил. Градостроительство. Планировка и застройка городских и сельских поселений. Актуализированная редакция СНиП 2.07.01-89\*», утвержденный Приказом Минстроя России от 30.12.2016 № 1034/пр.;

- «СП 438.1325800.2019 Инженерные изыскания при планировке территорий. Общие требования», утвержденный Приказом Минстроя России от 25.02.2019 № 127/пр.;

- «СП 47.13330.2016 Инженерные изыскания для строительства. Основные положения. Актуализированная редакция СНиП 11-02-96», утвержденный Приказом Минстроя России от 30.12.2016 № 1033/пр.;

- «СП 59.13330.2020 Доступность зданий и сооружений для маломобильных групп населения. Актуализированная редакция СНиП 35-01-2001», утвержденный Приказом Минстроя России от 30.12.2020 № 904/пр.;

- «Инструкция по проектированию городских электрических сетей. РД 34.20.185-94», утвержденная Минтопэнерго России от 07.07.1994, РАО «ЕЭС России» от 31.05.1994;

- Постановление Главного государственного санитарного врача Российской Федерации от 25.09.2007 № 74 «О введении в действие новой редакции санитарно-эпидемиологических правил и нормативов СанПиН 2.2.1/2.1.1.1200-03 «Санитарно-защитные зоны и санитарная классификация предприятий, сооружений и иных объектов»;

8

- Решение Городской Думы Петропавловск-Камчатского городского округа Камчатского края от 25.12.2019 № 218-нд «О внесении изменений в генеральный план Петропавловск-Камчатского городского округа, утвержденный Решением городской Думы Петропавловск-Камчатского городского округа от 23.12.2009 № 697-р» (далее – Генеральный план);

- Решение Городской Думы Петропавловск-Камчатского городского округа от 12.10.2010 № 294-нд «О правилах землепользования и застройки Петропавловск-Камчатского городского округа» (далее – ПЗЗ).

10

**1. Перечень и сведения о площади образуемых земельных участков, в том числе возможные способы их образования, вид разрешенного использования образуемых земельных участков в соответствии с проектом планировки территории в случаях, предусмотренных Градостроительным кодексом Российской Федерации**

Территория проектирования относится к Землям населенных пунктов.

Таблица № 1

Перечень и сведения об образуемых земельных участках.

Условный № зем. участка	Вид разрешенного использования в соответствии с ПЗЗ	Возможный способ образования ЗУ	Площадь участка, м <sup>2</sup>
:ЗУ1	Среднеэтажная жилая застройка (2.5)	Образование земельных участков путем раздела земельного участка с кадастровым номером 41:01:0010126:328, с сохранением исходного земельного участка в измененных границах	4587
:ЗУ2	Среднеэтажная жилая застройка (2.5)		6949
:ЗУ3 <sup>1</sup>	Малоэтажная многоквартирная жилая застройка (2.1.1)		1639
:ЗУ4	Среднеэтажная жилая застройка (2.5)		3880
:ЗУ5	Предоставление коммунальных услуг (3.1.1)		557
:ЗУ6	Среднеэтажная жилая застройка (2.5)		9418
:ЗУ7	Среднеэтажная жилая застройка (2.5)		4825
:ЗУ8	Среднеэтажная жилая застройка (2.5)		7994
:ЗУ9	Среднеэтажная жилая застройка (2.5)		5110
:ЗУ10	Среднеэтажная жилая застройка (2.5)		2741
:ЗУ11	Среднеэтажная жилая застройка (2.5)		2248
:ЗУ12	Среднеэтажная жилая застройка (2.5)		4336
:ЗУ13	Площадки для занятий спортом (5.1.3)		1738
:ЗУ14	Предоставление коммунальных услуг (3.1.1)		288
:ЗУ15	Гостиничное обслуживание (4.7)		7482
:ЗУ16	Среднеэтажная жилая застройка (2.5)		7343

11

:ЗУ41	Туристическое обслуживание (5.2.1)		695	
:ЗУ42	Туристическое обслуживание (5.2.1)		695	
:ЗУ43	Туристическое обслуживание (5.2.1)		1217	
:ЗУ44	Туристическое обслуживание (5.2.1)		1081	
:ЗУ45	Туристическое обслуживание (5.2.1)		695	
:ЗУ46	Туристическое обслуживание (5.2.1)		695	
:ЗУ47	Туристическое обслуживание (5.2.1)		862	
:ЗУ48	Среднеэтажная жилая застройка (2.5)		Образование земельного участка путем объединения земельных участков с условными номерами :ЗУ3 и :ЗУ9	6749
:ЗУ49	Среднеэтажная жилая застройка (2.5)		Образование земельных участков путем перераспределения земельных участков с условными номерами :ЗУ24 и :ЗУ25	7834
:ЗУ50	Среднеэтажная жилая застройка (2.5)			7745

**Примечания:**

1. В соответствии с инженерными изысканиями, предусмотреть образование земельного участка под существующим объектом - многоквартирным домом 29 по ул. Гастелло (кадастровый номер объекта 41:01:0010126:3562, подлежит расселению).

2. Согласно данным из Единого государственного реестра недвижимости (далее – ЕГРН) на территории проектирования расположен объект капитального строительства с кадастровым номером 41:01:0010126:1048 (адрес здания: ул. Гастелло, д. 27). Согласно проведенным инженерным изысканиям, многоквартирного дома № 27 по ул. Гастелло не существует (объект ранее снесен). Согласно федеральному закону «О государственной регистрации недвижимости»

13

:ЗУ17	Среднеэтажная жилая застройка (2.5)	Образование земельных участков путем раздела земельного участка с кадастровым номером 41:01:0010126:294, с сохранением исходного земельного участка в измененных границах	5876
:ЗУ18	Дошкольное, начальное и среднее общее образование (3.5.1)		5344
:ЗУ19	Предоставление коммунальных услуг (3.1.1)		1020
:ЗУ20	Магазины (4.4)		559
:ЗУ21	Среднеэтажная жилая застройка (2.5)		6903
:ЗУ22	Предоставление коммунальных услуг (3.1.1)		278
:ЗУ23	Предоставление коммунальных услуг (3.1.1)		1381
:ЗУ24	Среднеэтажная жилая застройка (2.5)		7170
:ЗУ25	Среднеэтажная жилая застройка (2.5)		8410
:ЗУ26	Среднеэтажная жилая застройка (2.5)		3857
:ЗУ27	Среднеэтажная жилая застройка (2.5)		3709
:ЗУ28	Среднеэтажная жилая застройка (2.5)		3802
:ЗУ29	Среднеэтажная жилая застройка (2.5)		2593
:ЗУ30	Среднеэтажная жилая застройка (2.5)		2730
:ЗУ31	Среднеэтажная жилая застройка (2.5)		5839
:ЗУ32	Туристическое обслуживание (5.2.1)		Образование земельного участка из земель, государственная собственность на которые не разграничена
:ЗУ33	Туристическое обслуживание (5.2.1)	1153	
:ЗУ34	Туристическое обслуживание (5.2.1)	1109	
:ЗУ35	Туристическое обслуживание (5.2.1)	1247	
:ЗУ36	Туристическое обслуживание (5.2.1)	1468	
:ЗУ37	Туристическое обслуживание (5.2.1)	824	
:ЗУ38	Туристическое обслуживание (5.2.1)	670	
:ЗУ39	Туристическое обслуживание (5.2.1)	954	
:ЗУ40	Туристическое обслуживание (5.2.1)	856	

12

от 13.07.2015 № 218-ФЗ, при снятии с государственного кадастрового учета и (или) государственной регистрации прекращения прав на здание, сооружение в связи с прекращением их существования одновременно осуществляются снятие с государственного кадастрового учета и государственная регистрация прекращения прав на все помещения и машино-места в таких здании, сооружении. Для снятия с кадастрового учета объекта недвижимости, в связи с прекращением его существования, необходимы следующие документы:

- заявление о государственном кадастровом учете и (или) государственной регистрации прав;
- документ, удостоверяющий личность заявителя или представителя заявителя;
- акт обследования, подтверждающий прекращение существования объекта недвижимости.

Таким образом, образование земельного участка под многоквартирным домом № 27 по ул. Гастелло (кадастровый номер 41:01:0010126:1048) не требуется.

3. Согласно выпискам из ЕГРН о земельных участках с кадастровыми номерами 41:01:0010126:104 и 41:01:0010126:175, сведения о помещениях, сооружениях и зданиях отсутствуют. В связи с чем невозможно руководствоваться частью 1 статьи 18 Закона № 79-ФЗ от 05.04.2021. Согласно проведенным инженерным изысканиям и натурным обследованиям на территории данного земельного участка располагаются одноэтажные гаражи, блокированные общими стенами.

В соответствии с пунктами 4 и 6 статьи 11.9 Земельного кодекса Российской Федерации (далее – ЗК РФ) не допускается образование земельных участков, если их образование приводит к невозможности разрешенного использования расположенных на таких земельных участках объектов недвижимости. Образование земельных участков не должно приводить к вклиниванию, вкрапливанию, изломанности границ, чересполосице, невозможности размещения объектов недвижимости и другим препятствующим рациональному использованию и охране земель недостаткам, а также нарушать требования, установленные названным Кодексом, другими федеральными законами. Подпунктом 5 пункта 1 статьи 1 ЗК РФ установлен принцип единства судьбы земельных участков и прочно связанных с ними объектов, согласно которому все прочно связанные с земельными участками объекты следуют судьбе земельных участков, за исключением случаев, установленных федеральными законами.

14

В силу статьи 130 Гражданского кодекса Российской Федерации к недвижимым вещам (недвижимое имущество, недвижимость) относятся земельные участки, участки недр и все, что прочно связано с землей, то есть объекты, перемещение которых без несоразмерного ущерба их назначению невозможно, в том числе здания, сооружения, объекты незавершенного строительства. Согласно статье 133 ГК РФ вещь, раздел которой в натуре невозможен без разрушения, повреждения вещи или изменения ее назначения и которая выступает в обороте как единый объект вещных прав, является неделимой вещью и в том случае, если она имеет составные части.

Так как здания, расположенные на земельных участках с кадастровыми номерами 41:01:0010126:104 и 41:01:0010126:175, разделить в натуре без последствий их разрушения невозможно, они признаются недвижимой вещью. Таким образом, учитывая принцип единства судьбы ЗУ и объектов недвижимости, нахождение одного неделимого объекта недвижимости одновременно на нескольких земельных участках, образованных путем разделения одного земельного участка, противоречит смыслу действующего земельного законодательства, что влечет невозможность раздела одного земельного участка под одним зданием. В связи с этим, земельные участки с кадастровыми номерами 41:01:0010126:104 и 41:01:0010126:175 сохраняются в существующих границах.

Таблица № 2

Каталог координат характерных точек границ образуемых земельных участков  
Система координат МСК-41

№	X	Y
:ЗУ1		
1	559908.00	1416087.71
2	559989.58	1416080.48
3	559992.82	1416127.87
4	559954.73	1416131.24
5	559955.51	1416140.12
6	559912.98	1416143.89
1	559908.00	1416087.71
:ЗУ2		
1	559785.28	1416098.59
2	559908.00	1416087.71
3	559912.98	1416143.89
4	559790.26	1416154.77
1	559785.28	1416098.59
:ЗУ3		
1	559992.82	1416127.87

2	559954.73	1416131.24
3	559958.52	1416174.06
4	559995.80	1416171.51
1	559992.82	1416127.87
:ЗУ4		
1	559874.06	1416200.17
2	559850.78	1416202.58
3	559850.24	1416197.73
4	559848.14	1416197.96
5	559847.40	1416192.10
6	559832.11	1416193.62
7	559833.11	1416204.41
8	559805.12	1416203.28
9	559793.40	1416190.29
10	559790.26	1416154.77
11	559869.47	1416147.75
1	559874.06	1416200.17

15

1	559868.50	1416380.89
2	559904.27	1416368.92
3	559904.69	1416365.88
4	559902.27	1416336.30
5	559848.77	1416341.10
6	559849.63	1416350.66
7	559855.66	1416356.72
8	559861.25	1416364.46
9	559865.32	1416372.48
1	559868.50	1416380.89
:ЗУ14		
1	559932.52	1416494.68
2	559927.23	1416502.13
3	559944.30	1416514.26
4	559953.14	1416502.42
5	559942.04	1416494.74
1	559932.52	1416494.68
:ЗУ15		
1	559753.54	1416463.51
2	559853.76	1416450.82
3	559851.37	1416442.87
4	559849.94	1416434.68
5	559849.48	1416426.39
6	559850.01	1416418.10
7	559852.23	1416400.20
8	559852.04	1416389.05
9	559848.78	1416378.38
10	559848.25	1416377.23
11	559844.67	1416371.06
12	559840.06	1416365.63
13	559833.81	1416360.60
14	559826.68	1416356.93
15	559799.80	1416346.32
1	559753.54	1416463.51
:ЗУ16		
1	559860.89	1416482.78
2	559853.76	1416450.82
3	559753.54	1416463.51
4	559726.66	1416531.63
5	559838.55	1416517.46
1	559860.89	1416482.78
:ЗУ17		
1	559838.55	1416517.46
2	559785.65	1416599.56

17

3	559711.41	1416570.26
4	559726.66	1416531.63
1	559838.55	1416517.46
:ЗУ18		
1	559711.41	1416570.26
2	559686.75	1416632.73
3	559697.65	1416641.34
4	559748.04	1416666.10
5	559764.93	1416631.72
6	559785.65	1416599.56
1	559711.41	1416570.26
:ЗУ19		
1	559844.54	1416672.40
2	559829.63	1416693.93
3	559797.06	1416671.38
4	559811.47	1416650.57
1	559844.54	1416672.40
:ЗУ20		
1	559829.63	1416693.93
2	559797.06	1416671.38
3	559787.34	1416685.41
4	559823.29	1416703.08
1	559829.63	1416693.93
:ЗУ21		
1	559652.13	1416496.78
2	559668.99	1416492.87
3	559697.35	1416469.30
4	559727.13	1416489.58
5	559674.46	1416623.01
6	559650.21	1416603.83
7	559649.47	1416595.41
1	559652.13	1416496.78
:ЗУ22		
1	559652.63	1416478.01
2	559652.13	1416496.78
3	559668.99	1416492.87
4	559669.38	1416478.46
1	559652.63	1416478.01
:ЗУ23		
1	559679.35	1416437.37
2	559714.84	1416408.94
3	559734.35	1416429.20
4	559702.14	1416461.04
1	559679.35	1416437.37

:ЗУ5		
1	559793.40	1416190.29
2	559769.77	1416211.59
3	559781.49	1416224.59
4	559805.12	1416203.28
1	559793.40	1416190.29
:ЗУ6		
1	560000.09	1416234.24
2	559898.59	1416243.18
3	559892.23	1416243.74
4	559805.28	1416250.98
5	559781.49	1416224.59
6	559805.12	1416203.28
7	559833.11	1416204.41
8	559996.89	1416187.45
1	560000.09	1416234.24
:ЗУ7		
1	559898.59	1416243.18
2	559899.41	1416254.02
3	559899.58	1416256.02
4	559900.11	1416262.61
5	559900.40	1416266.13
6	559901.75	1416290.18
7	560003.34	1416281.84
8	560000.09	1416234.24
1	559898.59	1416243.18
:ЗУ8		
1	559844.44	1416292.92
2	559893.48	1416289.12
3	559901.64	1416288.27
4	559901.75	1416290.18
5	560003.34	1416281.84
6	560004.79	1416303.00
7	559980.08	1416305.00
8	559980.94	1416315.72
9	559977.95	1416315.97
10	559979.88	1416339.71
11	560007.12	1416337.06
12	560008.74	1416360.80
13	559952.78	1416363.52
14	559950.44	1416332.24
15	559946.65	1416332.47
16	559941.00	1416339.81
17	559935.81	1416341.55

18	559932.61	1416341.78
19	559926.31	1416341.42
20	559920.06	1416333.97
21	559910.16	1416334.84
22	559902.27	1416336.30
23	559848.77	1416341.10
1	559844.44	1416292.92
:ЗУ9		
1	559995.80	1416171.51
2	559996.89	1416187.45
3	559874.06	1416200.17
4	559869.47	1416147.75
5	559912.98	1416143.89
6	559955.51	1416140.12
7	559958.52	1416174.06
1	559995.80	1416171.51
:ЗУ10		
1	559933.42	1416402.18
2	560010.82	1416395.60
3	560013.73	1416421.34
4	559995.05	1416446.34
5	559993.87	1416433.90
6	559989.22	1416433.34
7	559982.04	1416434.30
8	559936.07	1416433.33
1	559933.42	1416402.18
:ЗУ11		
1	559936.07	1416433.33
2	559933.42	1416402.18
3	559920.77	1416403.26
4	559866.67	1416428.07
5	559882.17	1416459.39
1	559936.07	1416433.33
:ЗУ12		
1	559953.14	1416502.42
2	559942.04	1416494.74
3	559932.52	1416494.68
4	559882.17	1416459.39
5	559936.07	1416433.33
6	559982.04	1416434.3
7	559982.97	1416447.26
8	559995.05	1416446.34
1	559953.14	1416502.42
:ЗУ13		

16

:ЗУ24		
1	559668.75	1416427.28
2	559619.57	1416466.67
3	559592.43	1416453.48
4	559584.40	1416448.94
5	559576.99	1416443.44
6	559570.32	1416437.06
7	559564.50	1416429.91
8	559559.61	1416422.08
9	559555.72	1416413.71
10	559554.40	1416409.59
11	559558.00	1416412.70
12	559587.41	1416375.24
13	559585.77	1416373.39
14	559595.50	1416363.65
15	559611.92	1416348.79
1	559668.75	1416427.28
:ЗУ25		
1	559725.00	1416355.57
2	559725.12	1416374.82
3	559714.34	1416390.77
4	559668.75	1416427.28
5	559611.92	1416348.79
6	559651.50	1416312.96
7	559649.00	1416309.65
8	559672.89	1416291.87
1	559725.00	1416355.57
:ЗУ26		
1	559806.27	1416289.09
2	559725.00	1416355.57
3	559703.44	1416329.22
4	559668.75	1416427.28
5	559611.92	1416348.79
6	559651.50	1416312.96
7	559649.00	1416309.65
8	559672.89	1416291.87
1	559725.00	1416355.57
:ЗУ27		
1	559794.83	1416256.57
2	559703.44	1416329.22
3	559681.49	1416302.40
4	559775.17	1416234.76
5	559779.87	1416239.97
1	559794.83	1416256.57
:ЗУ28		
1	559681.49	1416302.40
2	559672.89	1416291.87

18

3	559682.12	1416285.00
4	559668.60	1416267.25
5	559751.63	1416208.87
6	559753.41	1416210.62
7	559759.39	1416217.25
8	559775.17	1416234.76
1	559681.49	1416302.40
:ЗУ29		
1	559752.25	1416684.88
2	559724.94	1416671.46
3	559718.94	1416714.90
4	559714.74	1416734.87
5	559709.84	1416756.87
6	559738.38	1416774.50
1	559752.25	1416684.88
:ЗУ30		
1	559718.94	1416714.90
2	559709.73	1416713.08
3	559705.34	1416732.78
4	559714.74	1416734.87
5	559709.84	1416756.87
6	559680.40	1416737.96
7	559692.15	1416655.36
8	559724.94	1416671.46
1	559718.94	1416714.90
:ЗУ31		
1	559680.40	1416737.96
2	559692.15	1416655.36
3	559664.44	1416641.74
4	559652.59	1416633.64
5	559643.49	1416622.53
6	559639.46	1416613.03
7	559637.96	1416595.76
8	559638.00	1416594.18
9	559635.72	1416592.37
10	559622.58	1416608.98
11	559614.81	1416633.44
12	559615.59	1416649.78
13	559642.95	1416713.90
1	559680.40	1416737.96
:ЗУ32		
1	559717.12	1416188.

4	559694.52	1416186.18
5	559689.73	1416186.73
6	559698.36	1416234.22
7	559722.40	1416217.75
1	559717.12	1416188.67
:ЗУ33		
1	559698.36	1416234.22
2	559689.73	1416186.73
3	559684.99	1416187.28
4	559668.42	1416190.29
5	559678.83	1416247.60
1	559698.36	1416234.22
:ЗУ34		
1	559678.83	1416247.60
2	559668.42	1416190.29
3	559647.17	1416194.15
4	559654.59	1416234.97
5	559676.67	1416249.08
1	559678.83	1416247.60
:ЗУ35		
1	559654.59	1416234.97
2	559647.17	1416194.15
3	559612.08	1416200.52
4	559608.52	1416201.51
5	559631.34	1416239.77
6	559647.02	1416230.14
1	559654.59	1416234.97
:ЗУ36		
1	559608.52	1416201.51
2	559631.34	1416239.77
3	559610.17	1416252.77
4	559577.36	1416226.51
5	559585.44	1416216.41
6	559590.92	1416210.70
7	559597.32	1416206.06
8	559604.46	1416202.63
1	559608.52	1416201.51
:ЗУ37		
1	559577.36	1416226.51
2	559610.17	1416252.77
3	559590.61	1416264.78
4	559563.86	1416243.38
1	559577.36	1416226.51
:ЗУ38		

1	559563.86	1416243.38
2	559590.61	1416264.78
3	559579.88	1416271.37
4	559573.25	1416278.55
5	559550.37	1416260.25
1	559563.86	1416243.38
:ЗУ39		
1	559550.37	1416260.25
2	559573.25	1416278.55
3	559540.96	1416313.52
4	559538.28	1416291.93
5	559538.11	1416285.11
6	559539.31	1416278.39
7	559541.81	1416272.03
8	559545.52	1416266.31
1	559550.37	1416260.25
:ЗУ40		
1	559534.33	1416262.43
2	559508.94	1416242.12
3	559525.56	1416221.35
4	559550.68	1416241.45
5	559536.18	1416259.57
1	559534.33	1416262.43
:ЗУ41		
1	559564.18	1416224.58
2	559550.68	1416241.45
3	559525.56	1416221.35
4	559539.05	1416204.48
1	559564.18	1416224.58
:ЗУ42		
1	559539.05	1416204.48
2	559564.18	1416224.58
3	559576.78	1416208.83
4	559577.77	1416207.80
5	559552.55	1416187.61
1	559539.05	1416204.48
:ЗУ43		
1	559601.05	1416191.63
2	559600.40	1416191.81
3	559591.41	1416196.14
4	559583.33	1416202.00
5	559577.77	1416207.80
6	559552.55	1416187.61
7	559571.90	1416163.43

**3. Перечень и сведения о площади образуемых земельных участков, которые будут отнесены к территориям общего пользования или имуществу общего пользования, в том числе в отношении которых предполагаются резервирование и (или) изъятие для государственных или муниципальных нужд**

Образование земельных участков общего пользования, в отношении которых предполагается резервирование и (или) изъятие для государственных или муниципальных нужд не предусмотрено.

**4. Целевое назначение лесов, вид (виды) разрешенного использования лесного участка, количественные и качественные характеристики лесного участка, сведения о нахождении лесного участка в границах особо защитных участков лесов (в случае, если подготовка проекта межевания территории осуществляется в целях определения местоположения границ образуемых и (или) изменяемых лесных участков)**

Целями подготовки проекта межевания территории не является определение местоположения границ образуемых и (или) изменяемых лесных участков.

**5. Сведения о границах территории, в отношении которой утвержден проект межевания**

Таблица № 4

Каталог координат характерных точек границ проектирования Система координат МСК-41

№	X	Y	№	X	Y
1	559979.59	1415934.51	14	559480.66	1416835.96
2	560020.23	1416423.45	15	559441.32	1416810.89
3	560020.80	1416434.02	16	559515.57	1416694.38
4	560011.22	1416445.70	17	559522.27	1416678.70
5	559954.18	1416527.81	18	559535.52	1416660.10
6	559849.31	1416678.80	19	559553.08	1416671.34
7	559828.85	1416709.84	20	559615.24	1416590.66
8	559776.08	1416789.93	21	559478.45	1416476.48
9	559752.60	1416825.56	22	559426.15	1416518.43
10	559627.93	1417023.42	23	559415.24	1416522.57
11	559589.49	1417079.10	24	559304.40	1416454.90
12	559579.41	1417073.34	25	559749.66	1415945.73
13	559394.67	1416966.54	1	559979.59	1415934.51

8	559583.02	1416161.41
1	559601.05	1416191.63
:ЗУ44		
1	559583.02	1416161.41
2	559601.05	1416191.63
3	559609.52	1416189.30
4	559627.64	1416186.01
5	559621.89	1416154.35
1	559583.02	1416161.41
:ЗУ45		
1	559648.89	1416182.15
2	559643.14	1416150.49
3	559621.89	1416154.35
4	559627.64	1416186.01
1	559648.89	1416182.15
:ЗУ46		
1	559670.14	1416178.29
2	559664.39	1416146.63
3	559643.14	1416150.49
4	559648.89	1416182.15
1	559670.14	1416178.29
:ЗУ47		
1	559696.53	1416174.70
2	559690.57	1416141.87
3	559664.39	1416146.63
4	559670.14	1416178.29
5	559683.30	1416175.90
6	559693.92	1416174.67
1	559696.53	1416174.70
:ЗУ48		
1	559992.82	1416127.87
2	559996.89	1416187.45
3	559874.06	1416200.17

4	559869.47	1416147.75
5	559912.98	1416143.89
6	559955.51	1416140.12
7	559954.73	1416131.24
1	559992.82	1416127.87
:ЗУ49		
1	559725.00	1416355.57
2	559725.12	1416374.82
3	559714.34	1416390.77
4	559674.24	1416422.88
5	559669.59	1416386.20
6	559595.50	1416363.65
7	559651.50	1416312.96
8	559649.00	1416309.65
9	559672.89	1416291.87
1	559725.00	1416355.57
:ЗУ50		
1	559674.24	1416422.88
2	559619.57	1416466.67
3	559592.43	1416453.48
4	559584.40	1416448.94
5	559576.99	1416443.44
6	559570.32	1416437.06
7	559564.50	1416429.91
8	559559.61	1416422.08
9	559555.72	1416413.71
10	559554.40	1416409.59
11	559558.00	1416412.70
12	559587.41	1416375.24
13	559585.77	1416373.39
14	559595.50	1416363.65
15	559669.59	1416386.20
1	559674.24	1416422.88

**2. Перечень и сведения об устанавливаемых сервитутах.**

В проекте межевания территории отсутствуют границы устанавливаемых публичных сервитутов.

ФГИС ЕГРН  
полное наименование органа регистрации прав

Выписка из Единого государственного реестра недвижимости об объекте недвижимости  
Сведения о характеристиках объекта недвижимости  
На основании запроса от 05.05.2022 г, поступившего на рассмотрение 05.05.2022 г, сообщаем, что согласно записям Единого государственного реестра недвижимости:

Земельный участок	Всего листов выписки:	41:01:0010126:175
Лист № _____ Раздела I _____	Всего разделов:	_____
05.05.2022 № 99/2022/465-437948	Кадастровый номер:	41:01:0010126:175
Номер кадастрового квартала:	41:01:0010126	
Дата присвоения кадастрового номера:	29.06.2004	
Ранее присвоенный государственный учетный номер:	данные отсутствуют	
Адрес:	Камчатский край, г. Петропавловск-Камчатский, район 75 участка по ул. Гагарино	
Площадь:	10175 +/- 38 кв. м	
Кадастровая стоимость, руб.:	8619853	
Кадастровые номера расположенных в пределах земельного участка объектов недвижимости:	данные отсутствуют	
Кадастровые номера объектов недвижимости, из которых образован объект недвижимости:	данные отсутствуют	
Кадастровые номера образованных объектов недвижимости:	41:01:0010126:4023	
Сведения о включении объекта недвижимости в состав предприятия как имущественного комплекса:		
Государственный регистратор	полное наименование должности	ФГИС ЕГРН
	подпись	инициалы, фамилия

М.П.

Выписка из Единого государственного реестра недвижимости об объекте недвижимости  
Сведения о характеристиках объекта недвижимости

Раздел 1

Земельный участок (объект недвижимости)

Лист № 05.05.2022 № 99/2022/4654379-48  
Всего листов раздела 1: 41-01:0010126-175

Кадастровый номер: 41-01:0010126-175

Условный номер земельного участка: данные отсутствуют

Сведения о принятии акта и (или) заключения договора, предусматривающих предоставление в соответствии с земельным законодательством исполнительным органом государственной власти или органом местного самоуправления находящегося в государственной или муниципальной собственности земельного участка для строительства наемного дома социального использования или наемного дома коммерческого использования: данные отсутствуют

Сведения о том, что земельный участок или земельные участки образованы на основании решения об изъятии земельного участка и (или) расположенного на нем объекта недвижимости для государственных или муниципальных нужд: данные отсутствуют

Сведения о том, что земельный участок образован из земель или земельного участка, государственная собственность на которые не разграничена: данные отсутствуют

Сведения о наличии земельного спора о местоположении границ земельных участков: данные отсутствуют

Статус записи об объекте недвижимости: "актуальные, ранее учтенные"

Особые отметки: Сведения об объекте недвижимости имеют статус "актуальные, ранее учтенные" посредством данного земельного участка обеспечен доступ к земельному участку (земельным участкам) с кадастровым номером (кадастровыми номерами) 41:01:0010126:4023. Сведения необходимые для заполнения раздела 3.1 отсутствуют. Сведения необходимые для заполнения раздела 4 отсутствуют.

Получатель выписки: Беличенко Евгений Сергеевич

Государственный регистратор: полное наименование должности: М.П. инициалы, фамилия

Выписка из Единого государственного реестра недвижимости об объекте недвижимости  
Описание местоположения земельного участка

Раздел 3.2

Земельный участок (объект недвижимости)

Лист № 05.05.2022 № 99/2022/4654379-48  
Всего листов раздела 3.2: 41-01:0010126-175


Кадастровый номер: 41-01:0010126-175

Сведения о характерных точках границы земельного участка

Средняя квадратическая погрешность определения координат характерных точек границы земельного участка, м: 5

Номер точки	Координаты		Описание закрепления на местности	Средняя квадратическая погрешность определения координат характерных точек границы земельного участка, м
	X	Y		
1	559651.6	1416245.15	данные отсутствуют	данные отсутствуют
2	559654.83	1416249.48	данные отсутствуют	данные отсутствуют
3	559668.6	1416267.25	данные отсутствуют	данные отсутствуют
4	559682.12	1416285	данные отсутствуют	данные отсутствуют
5	559649	1416309.65	данные отсутствуют	данные отсутствуют
6	559651.5	1416312.96	данные отсутствуют	данные отсутствуют
7	559595.5	1416363.65	данные отсутствуют	данные отсутствуют
8	559585.77	1416373.39	данные отсутствуют	данные отсутствуют
9	559587.41	1416375.24	данные отсутствуют	данные отсутствуют
10	559558	1416412.7	данные отсутствуют	данные отсутствуют
11	559544.56	1416401.08	данные отсутствуют	данные отсутствуют
12	559534.65	1416351.63	данные отсутствуют	данные отсутствуют
13	559535.55	1416342.2	данные отсутствуют	данные отсутствуют
14	559562.28	1416321.08	данные отсутствуют	данные отсутствуют
15	559577.64	1416298.29	данные отсутствуют	данные отсутствуют

Государственный регистратор: полное наименование должности: М.П. инициалы, фамилия

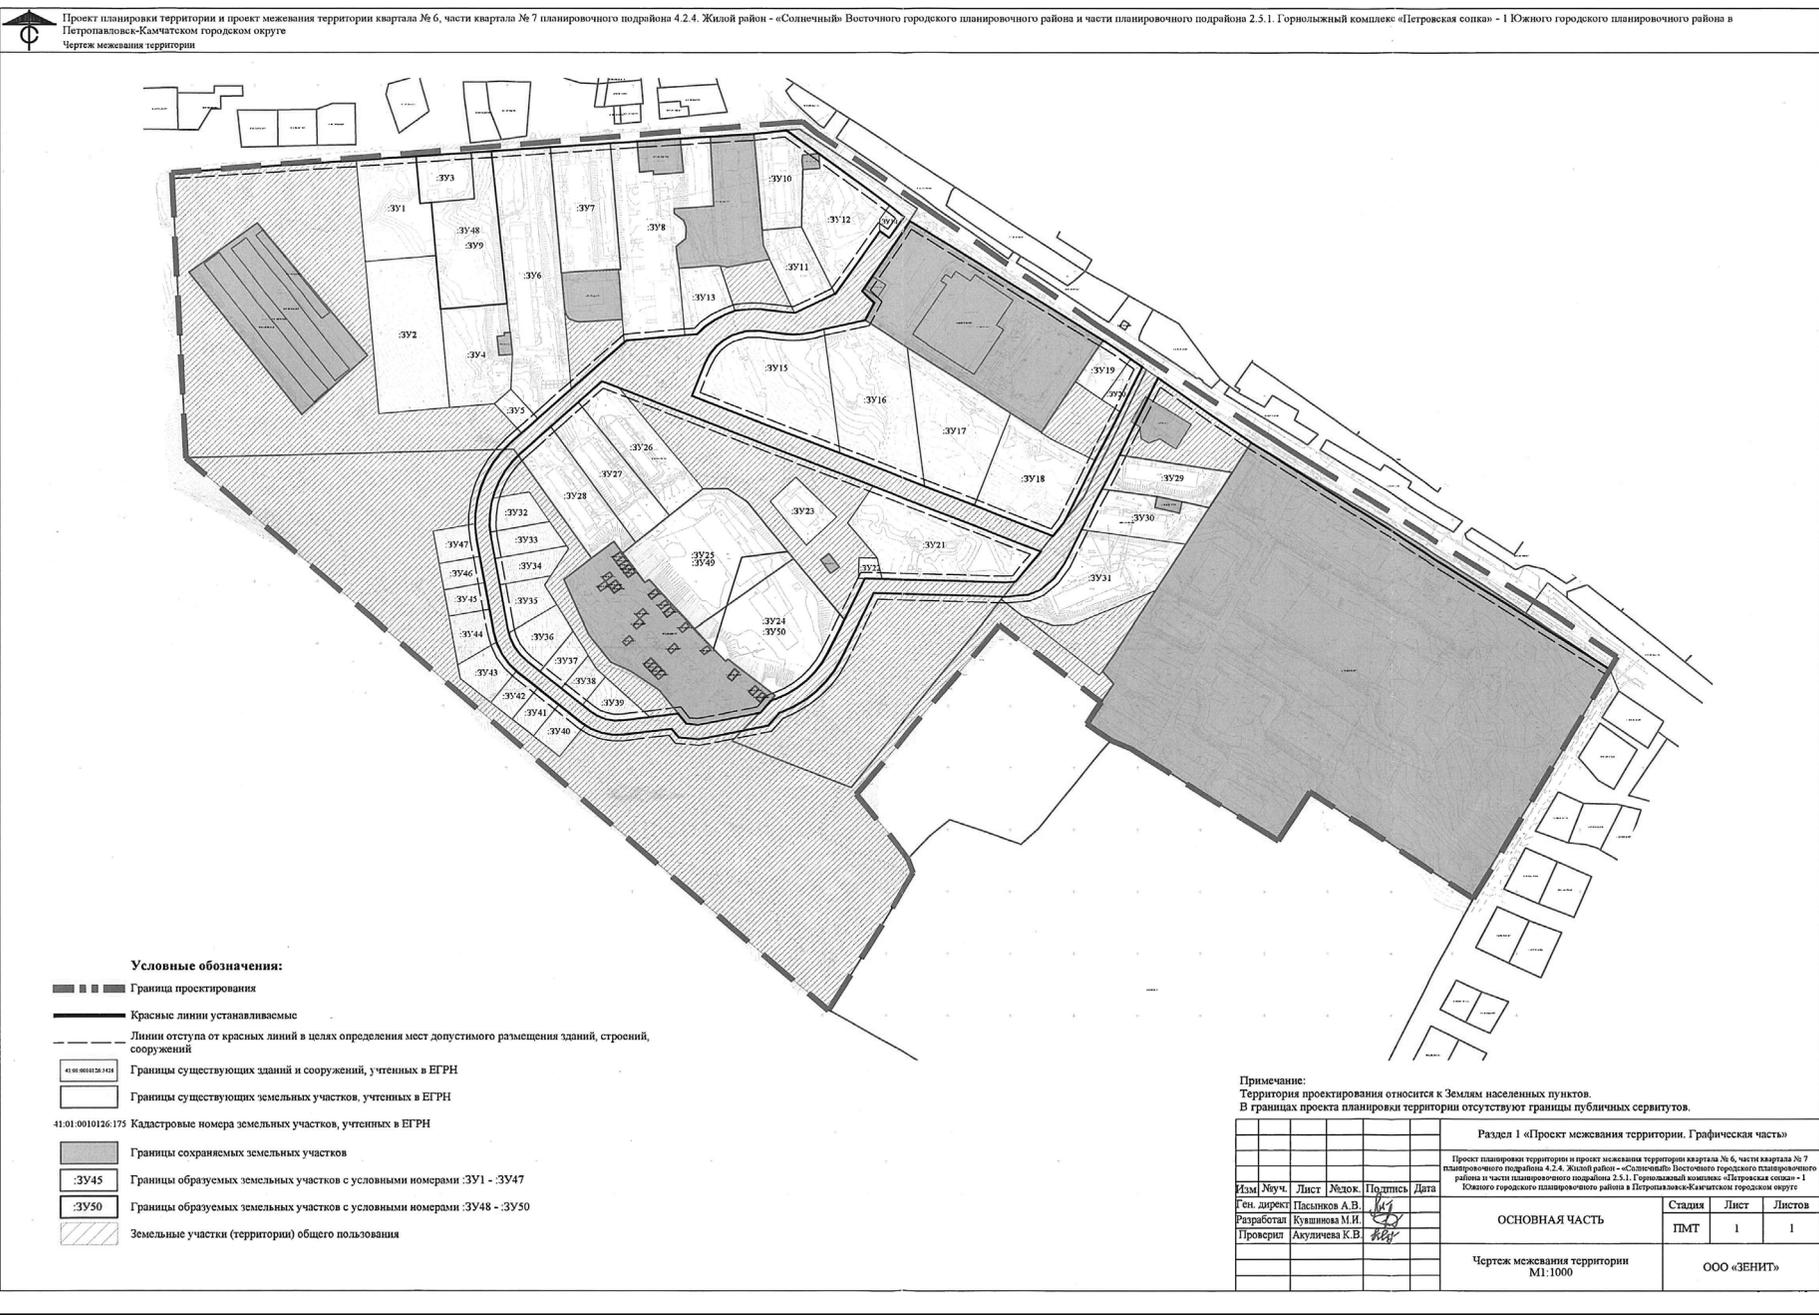

## ПРОТОКОЛ № 6/23

**Заседания муниципальной общественной комиссии для организации общественного обсуждения проекта муниципальной программы «Формирование современной городской среды в Петропавловск-Камчатском городском округе», рассмотрения поступивших предложений заинтересованных лиц и проведения их комиссионной оценки, а также для осуществления контроля за реализацией муниципальной программы после ее утверждения**

г. Петропавловск-Камчатский

06 июня 2023 года

Присутствовали:

**Председатель:**

Александрова Наталья Викторовна - заместитель Главы администрации Петропавловск-Камчатского городского округа.

**Секретарь:**

Зинкевич Ольга Анатольевна - ведущий консультант отдела управления многоквартирными домами Управления коммунального хозяйства и жилищного фонда администрации Петропавловск-Камчатского городского округа.

**Члены:**

Бартош Наталья Викторовна - заместитель руководителя Управления дорожного хозяйства, транспорта и благоустройства администрации Петропавловск-Камчатского городского округа;

Корсун Светлана Альбертовна - руководитель общественной региональной организации «Общество молодых инвалидов Камчатки» (по согласованию);

Кузьмин Алексей Валентинович - начальник муниципального казенного учреждения «Служба благоустройства Петропавловск-Камчатского городского округа»;

Лесков Борис Андреевич - депутат Городской Думы Петропавловск-Камчатского городского округа по избирательному округу № 5 (по согласованию);

Листратенко Александр Андреевич - ведущий инженер Службы организации ремонтов и техобслуживания публичного акционерного общества энергетики и электрификации «Камчатскэнерго» (по согласованию);

Репина Наталья Викторовна - начальник отдела благоустройства и природопользования Управления дорожного хозяйства, транспорта и благоустройства администрации Петропавловск-Камчатского городского округа;

Силантьев Сергей Сергеевич - председатель общественного совета федерального партийного проекта «Городская среда» в Камчатском крае;

Сибирцев Александр Анатольевич - заместитель директора муниципального казенного учреждения «Служба автомобильных дорог Петропавловск-Камчатского городского округа»;

Федоров Дмитрий Сергеевич - депутат Городской Думы Петропавловск-Камчатского городского округа по избирательному участку № 1 (по согласованию).

Кворум имеется, Комиссия правомочна принимать решения.

1. О подведении итогов приема предложений от населения, и определения перечня мероприятий и функций общественных территорий Петропавловск-Камчатского городского округа, подлежащих благоустройству в рамках Всероссийского конкурса лучших проектов создания комфортной городской среды. --

**ВЫСТУПАЛИ:** Александрова Н.В.

**ОТМЕТИЛИ:**

Александрова Н.В. – заместитель Главы администрации Петропавловск-Камчатского городского округа, открыла заседание, огласила повестку заседания муниципальной общественной комиссии при администрации Петропавловск-Камчатского городского округа по итогам приема предложений от населения, и определения перечня мероприятий и функций общественных территорий Петропавловск-Камчатского городского округа, подлежащих благоустройству в рамках Всероссийского конкурса лучших проектов создания комфортной городской среды (далее – Всероссийский конкурс).

С целью организации приема предложений и обсуждения с населением мероприятий и функций общественных территорий, на которых будет реализовываться проект создания комфортной городской среды для участия во Всероссийском конкурсе администрацией Петропавловск-Камчатского городского округа издано постановление

Администрации Петропавловск-Камчатского городского округа от 19.05.2023 № 1105 «О начале приема от жителей предложений о мероприятиях по реализации проекта и функций общественной территории, на которой будет реализовываться проект создания комфортной городской среды для участия во Всероссийском конкурсе лучших проектов создания комфортной городской среды».

Прием предложений от населения Петропавловск-Камчатского городского округа о предлагаемых мероприятиях и функциях общественных территорий, на которых будет реализовываться проект создания комфортной городской среды в рамках участия во Всероссийском конкурсе объявлен с 20.05.2023 по 04.06.2023 (включительно), с использованием информационно-телекоммуникационной сети «Интернет», посредством Платформы обратной связи (ПОС) на портале Госуслуг, а также встреч с населением городского округа в ходе проведения ряда мероприятий.

Количество направленных предложений от жителей Петропавловск-Камчатского городского округа на Платформы обратной связи (ПОС) составляло 447.

Кроме того, предложения и обсуждение с населением мероприятий и функций территории Никольской сопки, планируемой к благоустройству поступали в рамках проведения следующих мероприятий:

- 26.05.2023 – встреча с учащимися средней школы № 4;

- 28.05.2023 - проектный семинар с местными жителями по обсуждению функционального наполнения территории Никольской сопки, планируемой к благоустройству;

- 29.05.2023 – встреча с исследователями и учеными Камчатки;

- 30.05.2023 – встреча с молодежью;

- 05.06.2023 – публичная презентация проекта благоустройства жителям.

В данных мероприятиях приняли участие 117 человек.

Всего поступило предложений по мероприятиям и функциям территории Никольской сопки, планируемой к благоустройству от 564 человек.

В ходе обсуждения по функционалу и наполняемости территории гражданами было предложено следующее:

1. Устройство площадки для наблюдения за звездами (телескоп).

2. Устройство мест для отдыха.

3. Устройство планетария.

4. Создание арт-объектов.

5. Установка единой навигации (указатели, стенды, вывески в едином стиле).

6. Устройство многофункциональной площадки для проведения выставок и мероприятий.

7. Устройство амфитеатра.

8. Креативное озеленение территории.

6. Включение в функциональное зонирование территории:

- скамеек, столов для игры в шахматы;

- обеспечение освещения парка;

- качели;

- обустройство прогулочных дорожек;

- оборудование подъездной велодорожки;

- урны;

- туалеты;

- кафе, павильоны фудкорта.

**РЕШИЛИ:**

Подвести итоги приема от жителей предложений о мероприятиях по реализации проекта и функций общественной территории, на которой будет реализовываться проект, и обсуждения с жителями поступивших предложений.

Определить перечень мероприятий по реализации проекта и функций территории Никольской сопки, планируемой к благоустройству (согласно поступивших предложений граждан).

Рекомендовать администрации Петропавловск-Камчатского городского округа при разработке проекта благоустройства территории сопки Никольской принять во внимание поступившие от граждан предложения по мероприятиям и функциям территории, планируемой к благоустройству.

**Решение принято единогласно.**

Председатель Комиссии

Н.В. Александрова

Протокол вела: Зинкевич О.А.

**Газета «Град Петра и Павла»**

Газета зарегистрирована Управлением Федеральной службы по надзору в сфере связи, информационных технологий и массовых коммуникаций по Камчатскому краю (свидетельство о регистрации ПИ № ТУ41-00301 от 18 июля 2017 г.)

**Территория распространения:**  
Петропавловск-Камчатский городской округ

Газета распространяется бесплатно

**Учредитель (соучредители):**

администрация Петропавловск-Камчатского городского округа  
и Городская Дума Петропавловск-Камчатского городского округа

**Издатель:**

Управление делами администрации  
Петропавловск-Камчатского городского округа  
(683000, г. Петропавловск-Камчатский, ул. Ленинская, д. 14)

**Адрес редакции:**

683000, г. Петропавловск-Камчатский, ул. Ленинская, 14,  
тел. 8 (4152) 303-100, доб. 1180, 1181, 1182. E-mail: grad@pkgo.ru

**Главный редактор:** БОРИСКИН С.Е.

Газета «Град Петра и Павла»  
выходит 4-8 раз в месяц.  
Тираж 1000 экземпляров. Объем 4 п.л.  
Газета отпечатана в типографии им. П. Ключкова

**Адрес:**

г. Петропавловск-Камчатский, ул. Вулканная, 61А, тел. 25-89-83  
Номер подписан в печать в 15.00 час. 7.06.23  
По графику: в 15.00 час. 7.06.23