



## ГАЗЕТА ПЕТРОПАВЛОВСК-КАМЧАТСКОГО ГОРОДСКОГО ОКРУГА

АДМИНИСТРАЦИЯ  
ПЕТРОПАВЛОВСК-КАМЧАТСКОГО ГОРОДСКОГО ОКРУГА

### ПОСТАНОВЛЕНИЕ

11.12.2018 г. № 2530

#### **О внесении изменения в постановление администрации Петропавловск-Камчатского городского округа от 30.07.2013 № 2238 «О муниципальных услугах, предоставляемых администрацией Петропавловск-Камчатского городского округа»**

В целях реализации на территории Петропавловск-Камчатского городского округа Федерального закона от 27.07.2010 № 210-ФЗ «Об организации предоставления государственных и муниципальных услуг»

ПОСТАНОВЛЯЮ:

1. Внести в Перечень муниципальных услуг, предоставляемых администрацией Петропавловск-Камчатского городского округа, утвержденный постановлением администрации Петропавловск-Камчатского городского округа от 30.07.2013 № 2238, изменение, изложив его в редакции согласно приложению.

2. Управлению делами администрации Петропавловск-Камчатского городского округа опубликовать настоящее постановление в газете «Град Петра и Павла» и разместить на официальном сайте администрации Петропавловск-Камчатского городского округа в информационно-телекоммуникационной сети «Интернет».

3. Настоящее постановление вступает в силу после дня его официального опубликования.

4. Контроль за исполнением настоящего постановления возложить на заместителя Главы администрации Петропавловск-Камчатского городского округа – руководителя Управления делами администрации Петропавловск-Камчатского городского округа.

*Глава  
Петропавловск-Камчатского городского округа  
В.Ю. Иваненко*

**Приложение  
к постановлению администрации  
Петропавловск-Камчатского  
городского округа  
от 11.12.2018 № 2530**

**Приложение  
к постановлению администрации  
Петропавловск-Камчатского  
городского округа  
от 30.07.2013 № 2238**

#### **Перечень муниципальных услуг, предоставляемых администрацией Петропавловск-Камчатского городского округа**

№ п/п	Уникальный код	Наименование услуги
1.	МУ-УДХТиБ-01	Выдача специального разрешения на движение по автомобильным дорогам местного значения в границах Петропавловск-Камчатского городского округа транспортного средства, осуществляющего перевозку тяжеловесных и (или) крупногабаритных грузов
2.	МУ-УАГиЗО-02	Выдача разрешения на установку и эксплуатацию рекламной конструкции на территории Петропавловск-Камчатского городского округа
3.	МУ-УЭРиИО-03	Выдача разрешения на право организации розничного рынка на территории Петропавловск-Камчатского городского округа
4.	МУ-УЭРиИО-04	Выдача выписок из похозяйственных книг
5.	МУ-УЭРиИО-05	Выдача выписок из Реестра муниципального имущества Петропавловск-Камчатского городского округа
6.	МУ-УО-06	Предоставление бесплатной зубопротезной помощи (за исключением протезов из драгоценных металлов, металлокерамики и других дорогостоящих материалов, и искусственных имплантатов) неработающим пенсионерам, проживающим на территории Петропавловск-Камчатского городского округа
7.	МУ-УО-07	Предоставление места в муниципальной образовательной организации, реализующей образовательную программу дошкольного образования
8.	МУ-УО-08	Предоставление мер муниципальной социальной поддержки отдельным категориям граждан на ремонт жилых помещений
9.	МУ-УКХиЖФ-09	Перевод жилого помещения в нежилое помещение, нежилого помещения в жилое помещение
10.	МУ-УКХиЖФ -10	Согласование переустройства и (или) перепланировки жилого помещения
11.	МУ-УКХиЖФ -11	Признание помещения жилым, жилого помещения непригодным для проживания и многоквартирного дома аварийным и подлежащим сносу или реконструкции
12.	МУ-УКХиЖФ -12	Принятие на учет граждан в качестве нуждающихся в жилых помещениях, предоставляемых по договорам социального найма
13.	МУ-УАГиЗО-13	Предоставление земельных участков, на которых расположены здания, сооружения, в собственность, аренду или постоянное (бессрочное) пользование

№ п/п	Уникальный код	Наименование услуги
14.	МУ-УАГиЗО-14	Формирование земельного участка, на котором расположен многоквартирный дом и иные входящие в состав такого дома объекты недвижимого имущества
15.	МУ-УАГиЗО-15	Выдача разрешений на строительство, реконструкцию объектов капитального строительства
16.	МУ-УАГиЗО-16	Выдача разрешения на ввод объекта в эксплуатацию
17.	МУ-УАГиЗО-17	Выдача градостроительного плана земельного участка
18.	МУ-УАГиЗО-18	Присвоение объектам адресации адресов и аннулирование адресов
19.	МУ-УАГиЗО-19	Предоставление земельных участков в собственность, аренду, постоянное (бессрочное) пользование либо безвозмездное пользование без проведения торгов
20.	МУ-УАГиЗО-20	Предварительное согласование предоставления земельных участков на территории Петропавловск-Камчатского городского округа
21.	МУ-УАГиЗО-21	Предоставление земельных участков гражданам, имеющим трех и более детей, в собственность
22.	МУ-УАГиЗО-22	Выдача разрешения на использование земель или земельных участков без предоставления земельных участков и установления сервитутов, публичных сервитутов на территории Петропавловск-Камчатского городского округа
23.	МУ-УАГиЗО-23	Выдача разрешения на размещение объектов на землях или земельных участках, находящихся в муниципальной собственности или государственная собственность на которые не разграничена, без предоставления земельных участков и установления сервитута, публичного сервитута
24.	МУ-УАГиЗО-24	Принятие решения о проведении аукциона по продаже земельных участков, находящихся в муниципальной собственности или государственная собственность на которые не разграничена, либо аукциона на право заключения договора аренды земельных участков, находящихся в муниципальной собственности или государственная собственность на которые не разграничена
25.	МУ-УАГиЗО-25	Утверждение схемы расположения земельного участка или земельных участков на кадастровом плане территории
26.	МУ-УАГиЗО-26	Перераспределение земель и (или) земельных участков, находящихся в государственной или муниципальной собственности, и земельных участков, находящихся в частной собственности
27.	МУ-УАГиЗО-27	Установление сервитута в отношении земельных участков, находящихся в муниципальной собственности или государственная собственность на которые не разграничена, на территории Петропавловск-Камчатского городского округа
28.	МУ-УАГиЗО-28	Предоставление разрешения на отклонение от предельных параметров разрешенного строительства, реконструкции объекта капитального строительства на территории Петропавловск-Камчатского городского округа
29.	МУ-УО-29	Предоставление муниципальной социальной поддержки отдельным категориям семей и граждан, проживающим на территории Петропавловск-Камчатского городского округа
30.	МУ-УО-30	Предоставление муниципальной социальной поддержки неработающим пенсионерам и (или) инвалидам, проживающим на территории Петропавловск-Камчатского городского округа
31.	МУ-УД-31	Выдача архивных справок, архивных выписок, копий архивных документов и иных сведений на основе документов архивных фондов Петропавловск-Камчатского городского округа
32.	МУ-УДХТиБ-32	Выдача разрешения на снос зеленых насаждений и продление срока ранее выданного разрешения на снос зеленых насаждений на территории Петропавловск-Камчатского городского округа
33.	МУ-УАГиЗО-33	Выдача ордера на проведение земляных работ на территории Петропавловск-Камчатского городского округа
34.	МУ-УКХиЖФ-34	Признание молодых семей нуждающимися в улучшении жилищных условий

АДМИНИСТРАЦИЯ  
ПЕТРОПАВЛОВСК-КАМЧАТСКОГО ГОРОДСКОГО ОКРУГА

### ПОСТАНОВЛЕНИЕ

11.12.2018 г. № 2531

#### **О принятии решения о подготовке проекта межевания территории части квартала № 6 планировочного подрайона 3.2.3. Жилой район – «Совхозные поля» (в районе улиц Звездная, Академика Королева) Северного городского планировочного района в Петропавловск-Камчатском городском округе**

Руководствуясь статьями 43, 45, 46 Градостроительного кодекса Российской Федерации, в соответствии со статьей 28 Федерального закона от 13.07.2015 № 212-ФЗ «О свободном порте Владивосток», решением Городской Думы Петропавловск-Камчатского городского округа от 23.12.2009 № 697-р «О корректировке

генерального плана Петропавловск-Камчатского городского округа и утверждении его в новой редакции», Решением Городской Думы Петропавловск-Камчатского городского округа от 12.10.2010 № 294-нд «О Правилах землепользования и застройки Петропавловск-Камчатского городского округа», постановлением администрации Петропавловск-Камчатского городского округа от 06.04.2016 № 452 «Об элементах планировочной структуры в границах отдельных планировочных подрайонов Петропавловск-Камчатского городского округа»,

ПОСТАНОВЛЯЮ:

1. Принять решение о подготовке проекта межевания территории части квартала № 6 планировочного подрайона 3.2.3. Жилой район – «Совхозные поля» (в районе улиц Звездная, Академика Королева) Северного городского планировочного района в Петропавловск-Камчатском городском округе (далее – решение о подготовке документации по планировке территории) в границах согласно приложению.

2. со дня опубликования решения о подготовке документации по планировке территории физические или юридические лица вправе представить в Управление архитектуры, градостроительства и земельных отношений администрации Петропавловск-Камчатского городского округа свои предложения о порядке, сроках подготовки и содержании документации по планировке территории. Предложения принимаются по адресу: город Петропавловск-Камчатский, улица Советская, дом № 22, телефон: 8 (4152) 30-31-00 (доб. 3250). Режим работы: понедельник – четверг с 09<sup>00</sup> до 17<sup>00</sup> часов, пятница с 09<sup>00</sup> до 16<sup>00</sup> часов (перерыв с 13<sup>00</sup> до 14<sup>00</sup> часов). Адрес электронной почты – uagzo@pkgo.ru.

3. Управлению делами администрации Петропавловск-Камчатского городского округа в течение трех дней со дня принятия настоящего постановления опубликовать его в газете «Град Петра и Павла» и разместить на официальном сайте администрации Петропавловск-Камчатского городского округа в информационно-телекоммуникационной сети «Интернет».

4. Контроль за исполнением настоящего постановления возложить на руководителя Управления архитектуры, градостроительства и земельных отношений администрации Петропавловск-Камчатского городского округа.

Глава  
Петропавловск-Камчатского городского округа  
В.Ю. Иваненко

Приложение  
к постановлению администрации  
Петропавловск-Камчатского  
городского округа  
от 11.12.2018 № 2531

**Границы проекта межевания территории  
части квартала № 6 планировочного подрайона 3.2.3.  
Жилой район – «Совхозные поля» (в районе улиц Звездная,  
Академика Королева) Северного городского планировочного  
района в Петропавловск-Камчатском городском округе**



АДМИНИСТРАЦИЯ  
ПЕТРОПАВЛОВСК-КАМЧАТСКОГО ГОРОДСКОГО ОКРУГА

## ПОСТАНОВЛЕНИЕ

12.12.2018 г. № 2576

### Об организации новогодней ярмарки на территории Петропавловск-Камчатского городского округа

В соответствии со статьей 11 Федерального закона от 28.12.2009 № 381-ФЗ «Об основах государственного регулирования торговой деятельности в Российской Федерации», постановлением Правительства Камчатского края от 13.08.2010 № 351-П «Об утверждении Порядка организации ярмарок на территории Камчатского края и продажи товаров (выполнения работ, оказания услуг) на них, а также требований к организации продажи товаров и выполнения работ, оказания услуг на ярмарках, организуемых на территории Камчатского края», на основании пункта 18 части 1 статьи 48 Устава Петропавловск-Камчатского городского округа, а также заявления общества с ограниченной ответственностью «КАМС», в лице генерального директора Канаевой Марины Парпиевны, от 27.11.2018 № 12-06-00/2120/18, ПОСТАНОВЛЯЮ:

1. Отвести ярмарочную площадку на территории Петропавловск-Камчатского городского округа в пределах пересечения улиц Тушканова – Войцешка (на площади перед цветочным магазином «Для милых дам») согласно приложению для проведения новогодней ярмарки с 20.12.2018 по 31.12.2018 организатору обществу с ограниченной ответственностью «КАМС» в лице генерального директора Канаевой Марины Парпиевны.

2. Организатору ярмарки:

2.1 разработать и утвердить план мероприятий по организации ярмарки и продажи товаров на ней, определить режим работы ярмарки, порядок организации ярмарки и предоставления торговых мест для продажи товаров на ней, схему размещения торговых мест на ней;

2.2 опубликовать в средствах массовой информации Камчатского края информацию о плане мероприятий по организации ярмарки и продажи товаров на ней.

3. Управлению делами администрации Петропавловск-Камчатского городского округа опубликовать настоящее постановление в газете «Град Петра и Павла» и разместить на официальном сайте администрации Петропавловск-Камчатского городского округа в информационно-телекоммуникационной сети «Интернет».

4. Контроль за исполнением настоящего постановления возложить на заместителя Главы администрации Петропавловск-Камчатского городского округа – начальника Управления экономического развития и имущественных отношений администрации Петропавловск-Камчатского городского округа.

Глава  
Петропавловск-Камчатского городского округа  
В.Ю. Иваненко

Приложение  
к постановлению администрации  
Петропавловск-Камчатского  
городского округа  
от 12.12.2018 № 2576

**Площадка для организации новогодней ярмарки  
на территории Петропавловск-Камчатского городского округа  
в районе пересечения улиц Тушканова – Войцешка  
(на площади перед цветочным магазином «Для милых дам»)**



АДМИНИСТРАЦИЯ  
ПЕТРОПАВЛОВСК-КАМЧАТСКОГО ГОРОДСКОГО ОКРУГА

## ПОСТАНОВЛЕНИЕ

12.12.2018 г. № 2577

### Об организации сезонной ярмарки на территории Петропавловск-Камчатского городского округа

В соответствии со статьей 11 Федерального закона от 28.12.2009 № 381-ФЗ «Об основах государственного регулирования торговой деятельности в Российской Федерации», постановлением Правительства Камчатского края от 13.08.2010 № 351-П «Об утверждении Порядка организации ярмарок на территории Камчатского края и продажи товаров (выполнения работ, оказания услуг) на них, а также требований к организации продажи товаров и выполнения работ, оказания услуг на ярмарках, организуемых на территории Камчатского края», на основании пункта 18 части 1 статьи 48 Устава Петропавловск-Камчатского городского округа, а также заявления индивидуального предпринимателя Сюсюкайлова Андрея Владимировича от 30.11.2018 № 12-06-00/2156/18, ПОСТАНОВЛЯЮ:

1. Отвести ярмарочную площадку на территории Петропавловск-Камчатского городского округа в пределах границ земельного участка с кадастровым номером 41:01:0010121:233, на площади у стелы «Город воинской славы» по адресу: город Петропавловск-Камчатский, улица Озерновская коса согласно приложению для проведения сезонной ярмарки с 20.12.2018 по 10.03.2019 организатору индивидуальному предпринимателю Сюсюкайлову Андрею Владимировичу.

2. Организатору ярмарки:

2.1 разработать и утвердить план мероприятий по организации ярмарки и продажи товаров на ней, определить режим работы ярмарки, порядок организации ярмарки и предоставления торговых мест для продажи товаров на ней, схему размещения торговых мест на ней;

2.2 опубликовать в средствах массовой информации Камчатского края информацию о плане мероприятий по организации ярмарки и продажи товаров на ней.


3. Управлению делами администрации Петропавловск-Камчатского городского округа опубликовать настоящее постановление в газете «Град Петра и Павла» и разместить на официальном сайте администрации Петропавловск-Камчатского городского округа в информационно-телекоммуникационной сети «Интернет».

4. Контроль за исполнением настоящего постановления возложить на заместителя Главы администрации Петропавловск-Камчатского городского округа – начальника Управления экономического развития и имущественных отношений администрации Петропавловск-Камчатского городского округа.

Глава  
Петропавловск-Камчатского городского округа  
В.Ю. Иваненко

Приложение  
к постановлению администрации  
Петропавловск-Камчатского  
городского округа  
от 12.12.2018 № 2577

**Площадка для организации сезонной ярмарки  
в пределах границ земельного участка с кадастровым  
номером 41:01:0010121:233, на площади у стелы  
«Город воинской славы» по адресу: город Петропавловск-  
Камчатский, улица Озерновская коса**

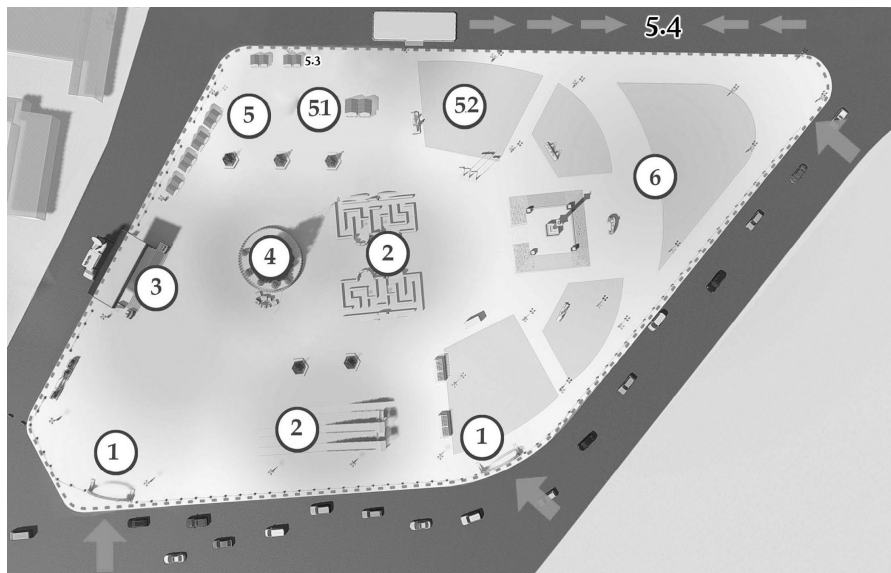

План зонирования площадки:

- 1 – входная зона;
- 2 – игровая зона;
- 3 – зона сцены;
- 4 – елка;
- 5 – ярмарка;
- 6 – прогулочная зона

## ОПОВЕЩЕНИЕ

о проведении публичных слушаний

На публичные слушания представляется: Проект межевания территории части квартала № 4 планировочного подрайона 1.3.1. Центральная промышленная зона Центрального городского планировочного района в Петропавловск-Камчатском городском округе

Перечень информационных материалов по проекту публичных слушаний:

1. Чертеж проекта межевания территории части квартала № 4 планировочного подрайона 1.3.1. Центральная промышленная зона Центрального городского планировочного района в Петропавловск-Камчатском городском округе.

Информационные материалы по проекту публичных слушаний представлены на экспозиции по адресу: город Петропавловск-Камчатский, улица Советская, дом 22, в холле Управления архитектуры, градостроительства и земельных отношений администрации Петропавловск-Камчатского городского округа (этаж 3).

Оповещение дополнительно распространено на информационных стендах на улице Советская, дом 22, на улице Ленинградская, дом 74/1.

Экспозиция открыта: с 21.12.2018 по 11.01.2019.

Часы работы: понедельник – четверг с 9<sup>00</sup> до 17<sup>00</sup> часов, пятница с 9<sup>00</sup> до 16<sup>00</sup> часов (перерыв с 13<sup>00</sup> до 14<sup>00</sup> часов). в ходе работы экспозиции проводится консультирование посетителей экспозиции, распространение информационных материалов о проекте, подлежащем рассмотрению на публичных слушаниях.

Публичные слушания состоятся: 27.12.2018 в 14<sup>30</sup> часов по адресу: город Петропавловск-Камчатский, улица Советская, дом 22, кабинет № 102 здания Управления архитектуры, градостроительства и земельных отношений администрации Петропавловск-Камчатского городского округа.

Время начала регистрации участников: в 14<sup>00</sup> часов (не позднее чем за 30 минут до начала публичных слушаний).

В период публичных слушаний участники публичных слушаний имеют право представить свои предложения и замечания по обсуждаемому проекту посредством:

1) записи в книге (журнале) учета посетителей экспозиции проекта, подлежащего рассмотрению на публичных слушаниях;

2) в письменной форме в адрес организатора публичных слушаний;

3) в письменной или устной форме в ходе проведения публичных слушаний.

Контакты организатора публичных слушаний: Организационный комитет, адрес: город Петропавловск-Камчатский, улица Советская, дом 22, телефон (4152) 30-31-00 (доб. 32-50), факс (4152) 30-25-96.

Информационные материалы по: Проекту межевания территории части квартала № 4 планировочного подрайона 1.3.1. Центральная промышленная зона Центрального городского планировочного района в Петропавловск-Камчатском городском округе, размещен на официальном сайте администрации Петропавловск-Камчатского городского округа: «<http://www.pkgo.ru/>» раздел новости/публичные слушания, и на сайте Городской Думы Петропавловск-Камчатского городского округа: «<http://www.duma.pkgo.ru/>» раздел публичные слушания.

## ИНФОРМАЦИОННОЕ СООБЩЕНИЕ

Управление экономического развития и имущественных отношений администрации Петропавловск-Камчатского городского округа уведомляет субъектов предпринимательской деятельности об изменении платы по договорам на размещение нестационарных объектов общественного питания, торговли и бытового обслуживания на 2019 год и методики ее расчета.

В соответствии с Решением Городской Думы Петропавловск-Камчатского городского округа от 27.12.2013 № 164-нд «О порядке создания условий для обе-

спечения жителей Петропавловск-Камчатского городского округа услугами связи, общественного питания, торговли и бытового обслуживания» размер платы по договору на размещение нестационарного объекта общественного питания, торговли и бытового обслуживания рассчитывается по формуле:

$S = (C_{cp} \times K_{cp} \times S \times K_{тип}) / 365 \times T$ , где:

$C$  – размер платы по договору;

$C_{cp}$  – среднее значение удельного показателя кадастровой стоимости земель кадастровых кварталов Петропавловск-Камчатского городского округа 5-го вида разрешенного использования;

$K_{cp}$  – ставка от среднего значения удельного показателя кадастровой стоимости земель кадастровых кварталов Петропавловск-Камчатского городского округа 5-го вида разрешенного использования (в процентах), устанавливаемая равной 4,5 процентов;

$S$  – площадь нестационарного объекта;

$K_{тип}$  – поправочный коэффициент по типу нестационарного объекта, устанавливаемый равным 10;

$T$  – период размещения нестационарного объекта.

Плата по заключенному договору на размещение нестационарного объекта общественного питания, торговли и бытового обслуживания ежегодно корректируется с учетом индекса инфляции, ежегодно устанавливаемого Министерством экономического развития Российской Федерации.

Индекс инфляции, установленный Министерством экономического развития Российской Федерации на 2019 год – 105,5 %.

## ИЗВЕЩЕНИЕ

о предоставлении в аренду земельного участка  
с кадастровым номером 41:01:0010126:2669  
для индивидуального жилищного  
строительства по улице Степная

В соответствии со статьей 39.18 Земельного кодекса Российской Федерации Управление архитектуры, градостроительства и земельных отношений администрации Петропавловск-Камчатского городского округа уведомляет заинтересованных лиц о возможности участвовать в аукционе на право заключения договора аренды земельного участка для строительства индивидуального жилого дома:

1. адрес (описание местоположения) земельного участка: Российская Федерация, Камчатский край, г. Петропавловск-Камчатский, ул. Степная.

2. кадастровый номер: 41:01:0010126:2669;

3. площадь земельного участка: 620 кв.м.

Граждане, заинтересованные в приобретении прав на испрашиваемый земельный участок, в срок с 14.12.2018 по 12.01.2019 вправе подать заявление о намерении участвовать в аукционе на право заключения договора аренды земельного участка.

Прием заявлений осуществляет служба «одного окна» Управления делами администрации Петропавловск-Камчатского городского округа, г. Петропавловск-Камчатский, ул. Ленинградская, д. 74/1, телефон (4152) 302-526 (доб.10-64). Режим работы: понедельник – четверг с 09.30 до 17.00; пятница с 09.30 до 15.30; обед с 13.00 до 14.00, либо Управление архитектуры, градостроительства и земельных отношений администрации Петропавловск-Камчатского городского округа, г. Петропавловск-Камчатский, ул. Советская, д. 22, кабинет № 105, телефон (4152) 303-100 (доб. 33-40, доб. 33-41). Режим работы: понедельник – четверг с 09.00 до 16.00; пятница с 09.00 до 13.00; обед с 13.00 до 14.00.

Заявление подается на бумажном носителе.

В заявлении указываются:

- 1. кадастровый номер земельного участка;
- 2. цель использования земельного участка;
- 3. площадь и местоположение земельного участка;

В случае подачи заявления представителем заявителя к заявлению прилагается надлежащим образом оформленная доверенность.

Телефоны для справок в Управлении архитектуры, градостроительства и земельных отношений администрации Петропавловск-Камчатского городского округа – (4152) 303-100 (доб. 32-79), (4152) 303-100 (доб. 32-76).

В случае поступления в течение тридцати дней со дня опубликования данного извещения заявлений иных граждан о намерении участвовать в аукционе, вышеуказанный земельный участок будет выставлен на торги, проводимые в форме аукциона на право заключения договора аренды.

Приложение: образец заявления о намерении участвовать в аукционе на 1 листе.

И.о. руководителя Управления архитектуры,  
градостроительства и земельных отношений  
Петропавловск-Камчатского городского округа  
О.П. Пась

Ф.И.О. физического лица:

\_\_\_\_\_

Контактный тел. \_\_\_\_\_

Адрес проживания: \_\_\_\_\_

\_\_\_\_\_

Паспорт: \_\_\_\_\_

\_\_\_\_\_

\_\_\_\_\_

### Заявление о намерении участвовать в аукционе

В соответствии с извещением № \_\_\_\_\_ от « \_\_\_\_\_ » \_\_\_\_\_ 20\_\_ г. о приеме заявлений, опубликованном на официальном сайте администрации Петропавловск-Камчатского городского округа в сети Интернет по адресу: «<http://www.pkgo.ru/>», уведомляю о намерении участвовать в аукционе на право заключения договора аренды земельного участка:

кадастровый номер \_\_\_\_\_

цель использования \_\_\_\_\_

площадь и местоположение \_\_\_\_\_

\_\_\_\_\_

Дата « \_\_\_\_\_ » \_\_\_\_\_ 20\_\_ г.

Подпись \_\_\_\_\_



## ОПОВЕЩЕНИЕ о проведении публичных слушаний

На публичные слушания представляется проект разрешения на отклонение от предельных параметров разрешенного строительства объекта «Здания и сооружения материально-технической базы по ул. Вулканной. II очередь строительства. Здание холодного склада» на земельном участке с кадастровым номером 41:01:0010114:554 в части уменьшения отступов с восточной стороны с 5 метров до 0 метров, согласно чертежу градостроительного плана земельного участка от 27.02.2014 № ру 41-301-000-36.

Перечень информационных материалов по проекту публичных слушаний:

1. Градостроительный план земельного участка от 27.02.2014 № ру 41-301-000-36;

2. Схема отображающая место допустимого размещения объекта капитального строительства с учетом уменьшения отступов.

Информационные материалы по проекту публичных слушаний представлены на экспозиции по адресу г. Петропавловск-Камчатский, ул. Советская, д. 22.

Оповещение дополнительно размещено на информационном стенде по адресу: ул. Ленинградская, д. 74/1 «Служба одного окна» администрации Петропавловск-Камчатского городского округа, на информационном стенде Управления архитектуры градостроительства и земельных отношений администрации Петропавловск-Камчатского городского округа по адресу: ул. Советская, д. 22.

Экспозиция открыта с 14.12.2018 по 25.12.2018.

Часы работы: с 9:00 до 17:30.

В ходе работы экспозиции проводится консультирование посетителей экспозиции, распространение информационных материалов о проекте, подлежащем рассмотрению на публичных слушаниях.

Публичные слушания состоятся 25.12.2018 в 14:30 по адресу: г. Петропавловск-Камчатский, ул. Советская, д. 22, каб. 101.

Время начала регистрации участников 25.12.2018 14:15.

В период публичных слушаний участники публичных слушаний имеют право представить свои предложения и замечания по обсуждаемому проекту посредством:

1) записи в книге (журнале) учета посетителей экспозиции проекта, подлежащего рассмотрению на публичных слушаниях;



2) в письменной форме в адрес организатора публичных слушаний;

3) в письменной или устной форме в ходе проведения публичных слушаний.

Контакты организатора публичных слушаний: тел 303-100 (доб. 33-50, 32-68).

Информационные материалы по проекту разрешения на отклонение от предельных параметров разрешенного строительства объекта «Здания и сооружения материально-технической базы по ул. Вулканной. II очередь строительства. Здание холодного склада» на земельном участке с кадастровым номером 41:01:0010114:554 в части уменьшения отступов с восточной стороны с 5 метров до 0 метров, согласно чертежу градостроительного плана земельного участка от 27.02.2014 № ру 41-301-000-36.

1. Чертеж градостроительного плана земельного участка и линий градостроительного регулирования

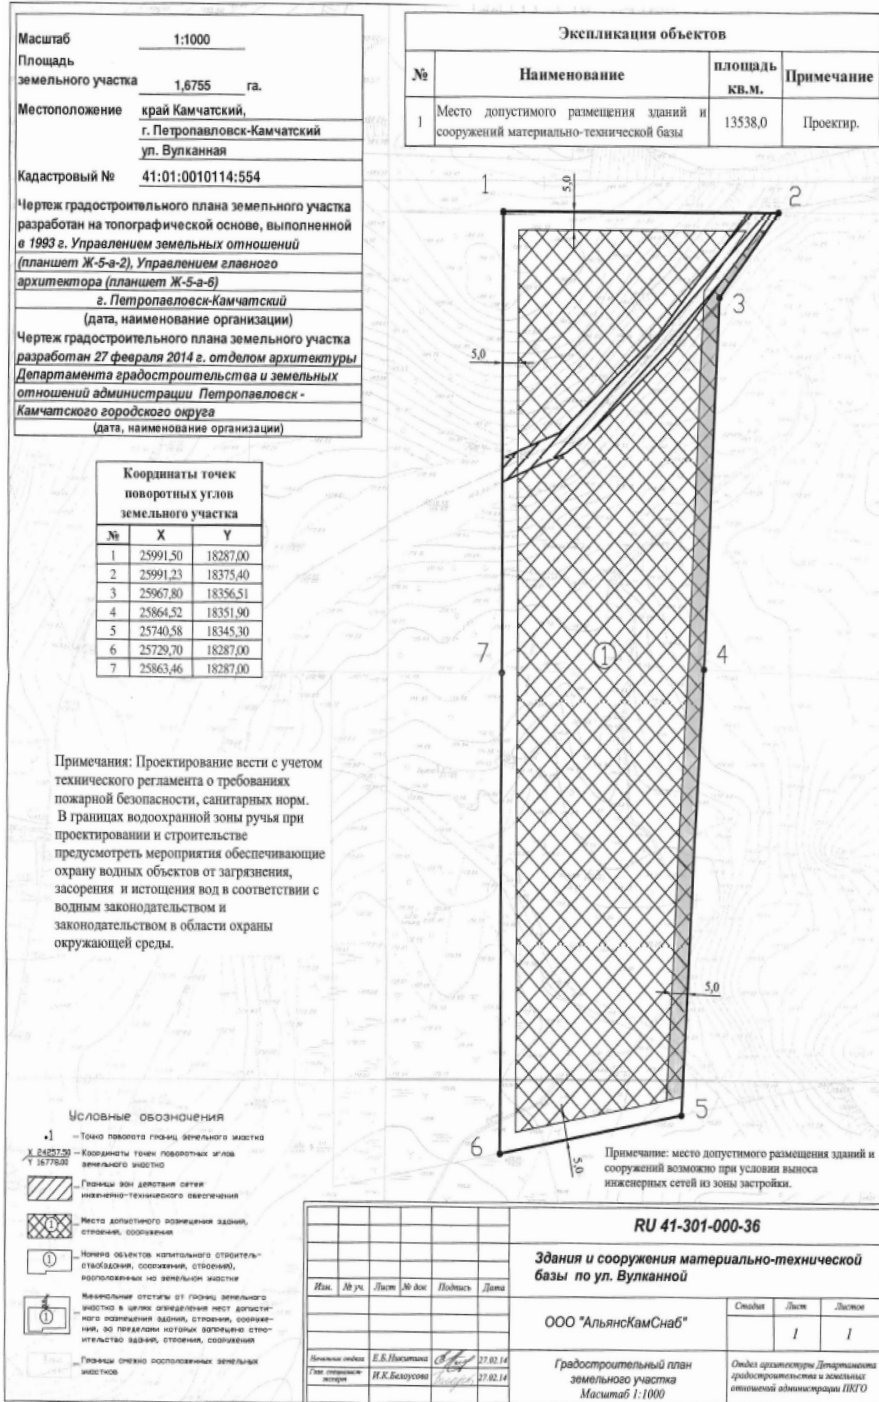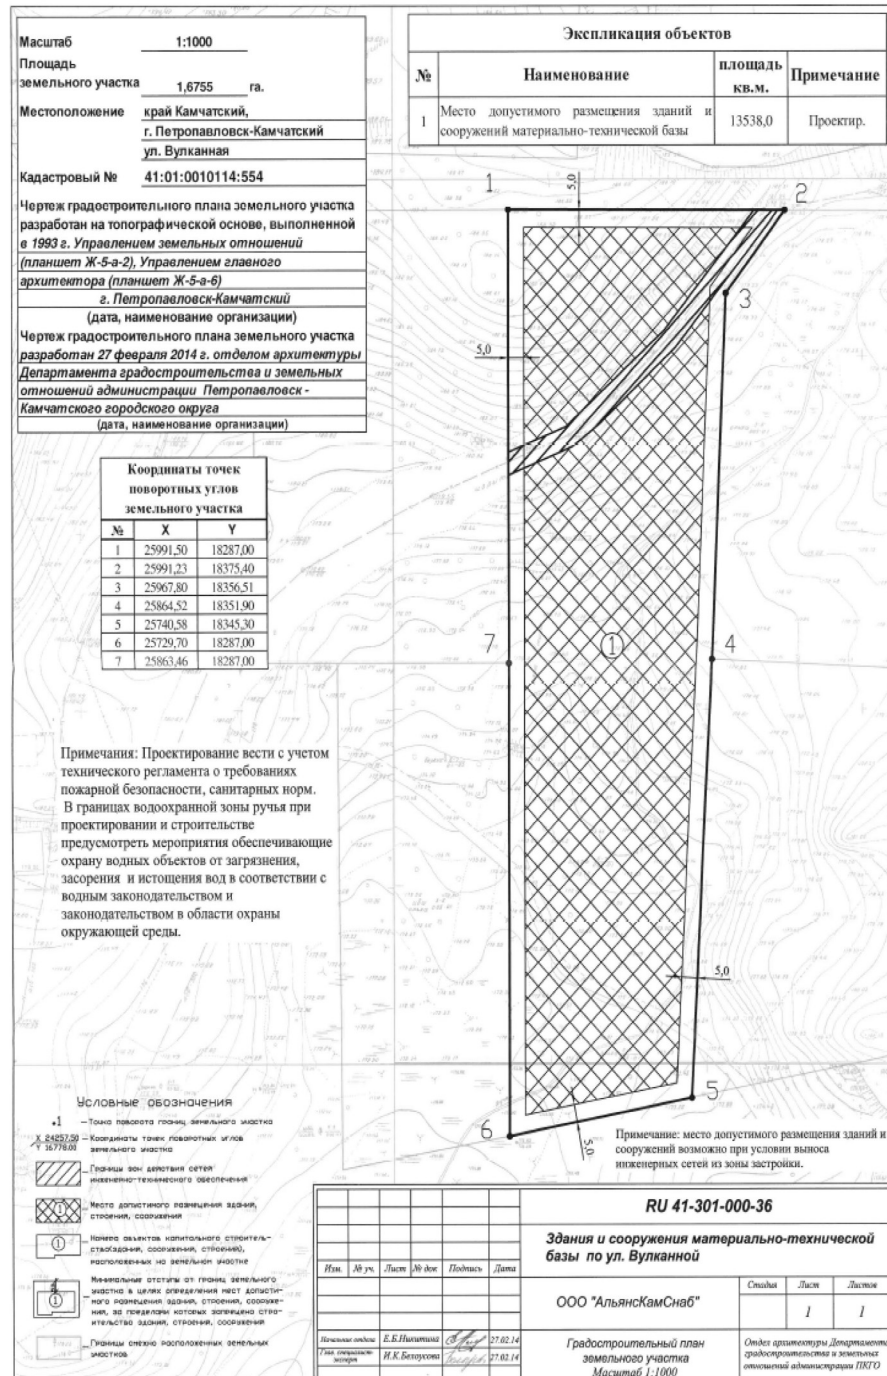

## ОПОВЕЩЕНИЕ о проведении публичных слушаний

На публичные слушания представляется проект разрешения на отклонение от предельных параметров разрешенного строительства объекта «Здание магазина по ул. Кулешова» на земельном участке с кадастровым номером 41:01:0010129:358 в части уменьшения отступов с северной, западной, юго-восточной сторон с 3 метров до 0 метров, и с восточной стороны с 5 метров до 0 метров, согласно чертежу градостроительного плана земельного участка от 12.03.2014 № ру 41-301-000-51.

Перечень информационных материалов по проекту публичных слушаний:

1. Градостроительный план земельного участка от 12.03.2014 № ру 41-301-000-51;

2. Схема отображающая место допустимого размещения объекта капитального строительства с учетом уменьшения отступов.

Информационные материалы по проекту публичных слушаний представлены на экспозиции по адресу г. Петропавловск-Камчатский, ул. Советская, д. 22.

Оповещение дополнительно размещено на информационном стенде по адресу: ул. Ленинградская, д. 74/1 «Служба одного окна» администрации Петропавловск-Камчатского городского округа, на информационном стенде Управления архитектуры градостроительства и земельных отношений администрации Петропавловск-Камчатского городского округа по адресу: ул. Советская, д. 22.

Экспозиция открыта с 14.12.2018 по 25.12.2018.

Часы работы: с 9:00 до 17:30.

В ходе работы экспозиции проводится консультирование посетителей экспозиции, распространение информационных материалов о проекте, подлежащем рассмотрению на публичных слушаниях.

Публичные слушания состоятся 25.12.2018 в 15:30 по адресу: г. Петропавловск-Камчатский, ул. Советская, д. 22, каб. 101.

Время начала регистрации участников 25.12.2018 15:15.

В период публичных слушаний участники публичных слушаний имеют право представить свои предложения и замечания по обсуждаемому проекту посредством:

1) записи в книге (журнале) учета посетителей экспозиции проекта, подлежащего рассмотрению на публичных слушаниях;

2) в письменной форме в адрес организатора публичных слушаний;

3) в письменной или устной форме в ходе проведения публичных слушаний.


Контакты организатора публичных слушаний: тел 303-100 (доб. 33-50, 32-68).

Информационные материалы по проекту разрешения на отклонение от предельных параметров разрешенного строительства объекта «Здание магазина по ул. Кулешова» на земельном участке с кадастровым номером 41:01:0010129:358 в части уменьшения отступов с северной, западной, юго-восточной сторон с 3 метров до 0 метров, и с восточной стороны с 5 метров до 0 метров, согласно чертежу градостроительного плана земельного участка от 12.03.2014 № ру 41-301-000-51.

## г. Чертеж градостроительного плана земельного участка и линий градостроительного регулирования

Масштаб	1:500	
Площадь земельного участка	0,0801	га.
Местоположение	край Камчатский, г. Петропавловск-Камчатский, ул. Кулешова, на земельном участке расположен жилой дом.	
Адрес жилого дома	ул. Кулешова, дом 28	
Кадастровый №	41:01:0010129:358	
Чертеж градостроительного плана земельного участка разработан на топографической основе, выполненной в 1993 г. Управлением земельных отношений (планшет Л-16-в-10)		
г. Петропавловск-Камчатский (дата, наименование организации)		
Чертеж градостроительного плана земельного участка разработан 12 марта 2014 г. отделом архитектуры Департамента градостроительства и земельных отношений администрации Петропавловск-Камчатского городского округа (дата, наименование организации)		


Экспликация объектов			
№	Наименование	площадь кв.м.	Примечание
1	Место допустимого размещения здания магазина	459,0	Проектир.

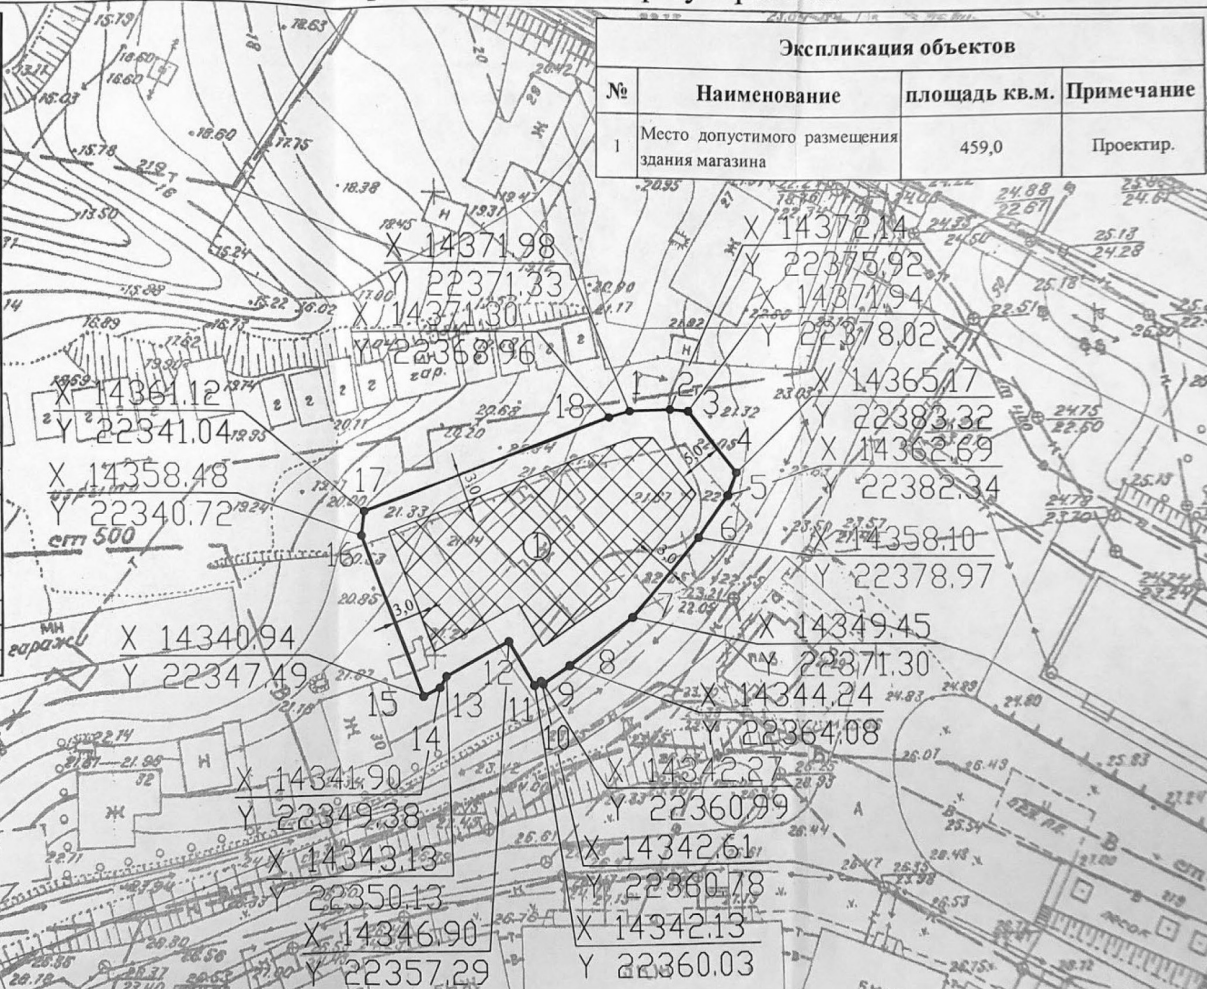

- Условные обозначения:
- Границы зон дефицита сетей инженерно-технического обеспечения
  - Место допустимого размещения здания, строения, сооружения
  - Помехи объектов капитального строительства (стадионы, сооружения, строения), расположенных на земельном участке
  - Минимальные отступы от границ земельного участка в целях определения мест допустимого размещения здания, строения, сооружения, за пределами которых запрещено строительство здания, строения, сооружения
  - Границы смежно расположенных земельных участков


Примечания: Предусмотреть открытую площадку для временного хранения транспортных средств с нормативным количеством парковочных мест. Проектирование вести с учетом технического регламента о требованиях пожарной безопасности.

Изм.		Кол. л.		Лист		N док.		Подп.		Дата	
ru 41-301-000-51											
Здание магазина по ул. Кулешова											
Качановский А.М.											
Градостроительный план земельного участка Масштаб 1:500											
Отдел архитектуры Департамента градостроительства и земельных отношений администрации ГКО											

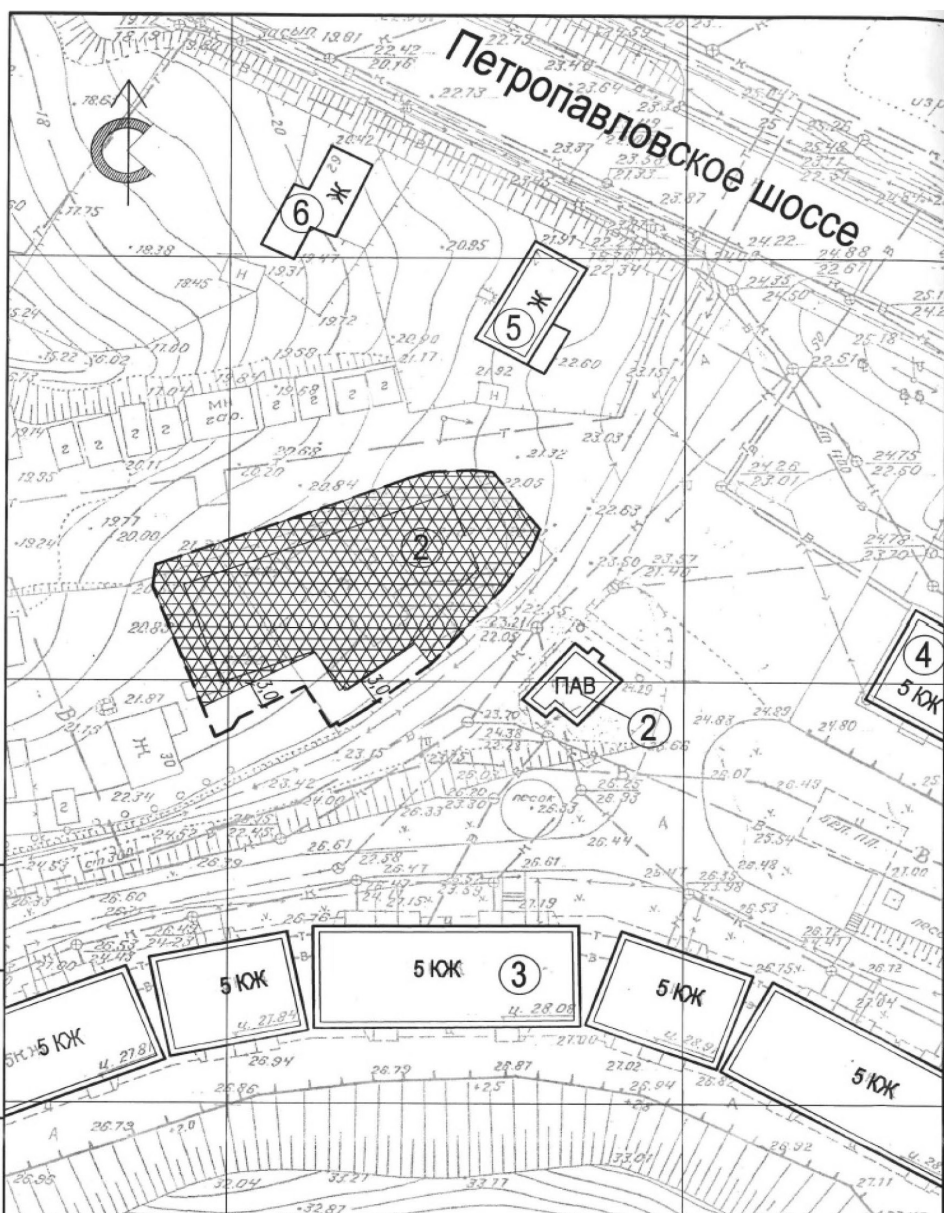

ЭКСПЛИКАЦИЯ ЗДАНИЙ И СООРУЖЕНИЙ		
Номер на плане	Наименование	Примечание
1	2-х этажное здание магазина	существ.
2	1-но этажный павильон	существ.
3	5-ти этажный жилой дом	существ.
4	5-ти этажный жилой дом	существ.
5	1-но этажный индивидуальный жилой дом	существ.
6	1-но этажный индивидуальный жилой дом	существ.

УСЛОВНЫЕ ОБОЗНАЧЕНИЯ  
----- Граница участка

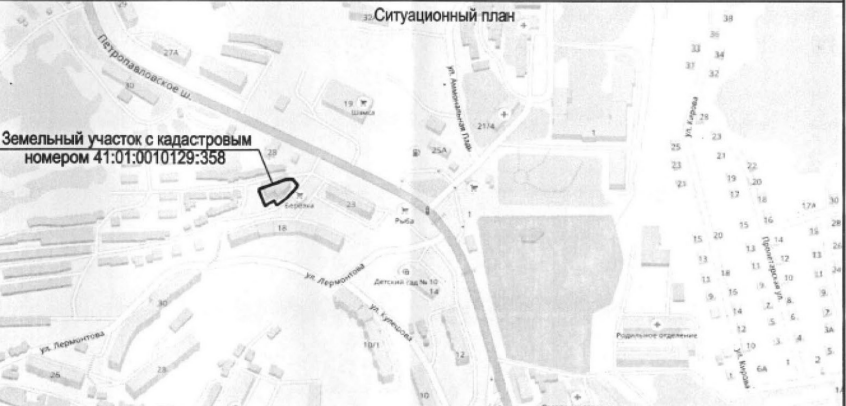

Изм.		Кол. л.		Лист		N док.		Подп.		Дата	
18-П/2018											
Обоснование в необходимости отклонений от предельных параметров разрешенного строительства объекта капитального строительства 1-этажное здание по ул. Кулешова на земельном участке с кадастровым номером 41:01:0010129:358, расположенном по ул. Кулешова, части изменения (уменьшения с северной, западной, юго-восточной стороны с 3 до 0 метров и с восточной стороны с 3 до 0 метров) отступа границ земельного участка											
Разработал Романов											
ГИП Качановский											
Студия Лист Листов											
П 1 1											
Схема размещения отступов от границ земельного участка											
ООО "КамСтройПроект"											



АДМИНИСТРАЦИЯ  
ПЕТРОПАВЛОВСК-КАМЧАТСКОГО ГОРОДСКОГО ОКРУГА
**ПОСТАНОВЛЕНИЕ**

14.12.2018 г. № 2578

**О внесении изменений в постановление администрации  
Петропавловск-Камчатского городского округа от 10.12.2014 № 3021  
«О видах обязательных работ и объектах, на которых они отбываются»**

В соответствии со статьей 49 Уголовного кодекса Российской Федерации, статьей 25 Уголовно-исполнительного кодекса Российской Федерации, в связи со структурными и кадровыми изменениями в администрации Петропавловск-Камчатского городского округа ПОСТАНОВЛЯЮ:

1. Внести в виды обязательных работ и объекты, на которых они отбываются,

утвержденные постановлением администрации Петропавловск-Камчатского городского округа от 10.12.2014 № 3021, изменения, изложив их в редакции согласно приложению.

2. Управлению делами администрации Петропавловск-Камчатского городского округа опубликовать настоящее постановление в газете «Град Петра и Павла» и разместить

на официальном сайте администрации Петропавловск-Камчатского городского округа в информационно-телекоммуникационной сети «Интернет».

3. Настоящее постановление вступает в силу после дня его официального опубликования.

4. Контроль за исполнением настоящего постановления возложить на заместителя

Главы администрации Петропавловск-Камчатского городского округа – начальника Управления экономического развития и имущественных отношений администрации Петропавловск-Камчатского городского округа.

*Глава  
Петропавловск-Камчатского  
городского округа  
В.Ю. Иваненко*

Приложение  
к постановлению администрации  
Петропавловск-Камчатского  
городского округа  
от 14.12.2018 № 2578

Приложение  
к постановлению администрации  
Петропавловск-Камчатского  
городского округа  
от 10.12.2014 № 3021

**Виды обязательных работ и объекты, на которых они отбываются**

№	Наименование организации	Юридический адрес, телефон организации	Объекты, на которых отбываются обязательные работы	Виды обязательных работ
1	Краевое государственное унитарное предприятие «Камчатский водоканал»	683049, город Петропавловск-Камчатский, проспект Циолковского, дом № 3/1, ИНН 4101119472, телефон: 8(4152) 21-86-28, 21-86-01, факс: 8(4152) 21-86-29,	Территория организации. Объекты инженерной инфраструктуры	Уборка помещений и территорий, слесарные работы, строительномонтажные работы
2	Муниципальное казенное учреждение «Служба благоустройства Петропавловск-Камчатского городского округа»	683024, город Петропавловск-Камчатский, улица Владивостокская, дом № 29, ИНН 4101118486, телефон: 8 (4152) 46-78-29, 8 (4152) 46-81-10	Объекты внешнего благоустройства территории Петропавловск-Камчатского городского округа, закрепленные за организацией	Уборка помещений и территорий, благоустройство территорий, озеленение территорий, очистка территорий и лестничных переходов от снега
3	Государственное унитарное предприятие Камчатского края «Спецтранс»	683032, город Петропавловск-Камчатский, улица Высотная, дом № 32а, ИНН 4101111674, телефон: 8(4152) 42-23-76	Придомовые территории многоквартирных домов	Комплексная уборка и содержание контейнерных площадок для сбора мусора
4	Публичное акционерное общество междугородной и международной электрической связи «Ростелеком» Макрорегиональный филиал «Дальний Восток» Камчатский филиал	683001, город Петропавловск-Камчатский, улица Ленинская, дом № 56, ИНН 7707049388, телефон: 8 (4152) 41-22-85, 8 (4152) 41-27-11	Территория организации	Хозяйственные работы
5	Общество с ограниченной ответственностью «Аквафиш»	683003, город Петропавловск-Камчатский, улица Читинская, дом № 2, ИНН 4101060821, телефон: 8(4152) 25-73-66	Территория организации	Уборка помещений и прилегающей территории, хозяйственные работы
6	Муниципальное унитарное предприятие Петропавловск-Камчатского городского округа «Управление механизации и автомобильного транспорта»	683024, город Петропавловск-Камчатский, улица Автомобилистов, дом № 1, ИНН 4101004827, телефон: 8(4152) 26-35-00	Территория Петропавловск-Камчатского городского округа	Хозяйственные работы
7	Товарищество собственников жилья «Восток – 1»	683002, город Петропавловск-Камчатский, улица Ларина, дом № 18/1, кв. 42, ИНН 4101099924, телефон: 8 (4152) 20-10-27	Территория организации	Хозяйственные работы
8	Общество с ограниченной ответственностью «Стройкоминдустрия»	683023, город Петропавловск-Камчатский, улица Приморская, дом № 94, ИНН 4101162862 телефон: 8 -909-882-77-72	Территория организации	Уборка помещений и прилегающей территории, хозяйственные работы
9	Общество с ограниченной ответственностью «Дорожное ремонтное строительное управление»	684017, район Елизовский, поселок Крутобереговый, улица Крутобереговая, 7, ИНН 4101147303, телефон: (4152) 23-08-47	Территория Петропавловск-Камчатского городского округа	Хозяйственные работы
10	Акционерное общество «Автопарк»	683031, город Петропавловск-Камчатский, проспект Карла Маркса, 1, ИНН 4101144790, телефон: 8(4152) 25-23-15, 45-09-40, 25-23-05, 25-24-11, факс: 8(4152) 25-24-11	Территория организации	Уборка прилегающей территории, хозяйственные работы
11	Общество с ограниченной ответственностью «Жилремуслуга»	683024, город Петропавловск-Камчатский, бульвар Рыбацкой Славы, дом № 7/1, ИНН 4101006768, телефон: 8(4152) 23-41-91,	Территория организации	Уборка прилегающей территории, хозяйственные работы
12	Общество с ограниченной ответственностью Управляющая компания «Центр»	683024, город Петропавловск-Камчатский, улица Горького, дом № 15/2, ИНН 4101161530 телефон: 8(4152) 23-07-74, 8(4152) 23-04-82, 8(4152) 23-05-04.	Территория организации	Уборка прилегающей территории, хозяйственные работы
13	Общество с ограниченной ответственностью «Теплорезерв»	683002, город Петропавловск-Камчатский, улица Вольского, дом № 32, ИНН 4101140682 телефон: 8(4152) 49-89-55, 8(4152) 49-17-40,	Территория организации	Уборка прилегающей территории, хозяйственные работы
14	Общество с ограниченной ответственностью «Теплоресурс»	683002, город Петропавловск-Камчатский, улица Вольского, дом № 32, ИНН 4101140587 телефон: 8(4152) 49-89-55,8(4152) 49-17-40	Территория организации	Уборка прилегающей территории, хозяйственные работы
15	Общество с ограниченной ответственностью «Теплоэффект»	683002, город Петропавловск-Камчатский, улица Вольского, дом № 32, ИНН 4101140675 телефон: 8(4152) 49-89-55, 8(4152) 49-17-40,	Территория организации	Уборка прилегающей территории, хозяйственные работы
16	Открытое акционерное общество «Молокозавод Петропавловский»	683006, город Петропавловск-Камчатский, проспект Победы, дом № 16, ИНН 4101126695 телефон: 8(4152) 29-81-49	Территория организации	Уборка прилегающей территории, погрузочно-разгрузочные работы
17	Открытое акционерное общество оптовая база «Камчатпромтовары»	683024, город Петропавловск-Камчатский, проспект 50 лет Октября, дом № 16, ИНН 4101166465 телефон: 8(4152) 300-351, 8 (4152) 300-068	Территория Универсального рынка	Уборка территории. Хозяйственные работы
18	Общество с ограниченной ответственностью Управляющая компания «Вулканный»	683000, город Петропавловск-Камчатский, улица Абеля, дом № 6, оф. 22 ИНН 4105043270 телефон: 8(4152) 33-77-74, 8-963-833-77-74, 8-909-830-00-05	Территория организации	Хозяйственные и строительные работы
19	Общество с ограниченной ответственностью Управляющая компания «Комфортный дом»	683000, город Петропавловск-Камчатский, улица Абеля, дом № 6, оф. 22, ИНН 4105045800, телефон: 8 (4152) 33-77-74, 8-963-833-77-74	Территория организации	Строительные работы
20	Общество с ограниченной ответственностью «Управдомус»	683002, город Петропавловск-Камчатский, улица Фролова, дом № 2, кв. 64, ИНН 4101148032, телефон: 8 (4152) 34-00-42, 8-963-833-77-74	Территория организации	Уборка прилегающей территории, хозяйственные работы
21	Государственное бюджетное учреждение здравоохранения «Камчатский краевой психоневрологический диспансер»	683006, город Петропавловск-Камчатский, улица Карагинская, дом № 22, ИНН 4101059907, телефон: 8 (4152) 30-23-33, 8 (4152) 30-23-27	Территория организации	Уборка территории, плотничные и сантехнические работы, очистка от мусора помещений и подвалов, погрузочно-разгрузочные работы, не требующие специальной квалификации

АДМИНИСТРАЦИЯ  
ПЕТРОПАВЛОВСК-КАМЧАТСКОГО ГОРОДСКОГО ОКРУГА

## ПОСТАНОВЛЕНИЕ

14.12.2018 г. № 2579

### О внесении изменений в постановление администрации Петропавловск-Камчатского городского округа от 03.06.2016 № 878 «О порядке разработки и корректировки, общественного обсуждения, осуществления мониторинга и контроля реализации прогноза социально-экономического развития Петропавловск-Камчатского городского округа на среднесрочный период»

В соответствии с частью 3 статьи 173 Бюджетного кодекса Российской Федерации, а также в связи со структурными изменениями в администрации Петропавловск-Камчатского городского округа

ПОСТАНОВЛЯЮ:

1. Внести в постановление администрации Петропавловск-Камчатского городского округа от 03.06.2016 № 878 «О порядке разработки и корректировки, общественного обсуждения, осуществления мониторинга и контроля реализации прогноза социально-экономического развития Петропавловск-Камчатского городского округа на среднесрочный период» следующие изменения:

1.1 пункт 3.6 Порядка разработки и корректировки, общественного обсуждения,

осуществления мониторинга и контроля реализации прогноза социально-экономического развития Петропавловск-Камчатского городского округа на среднесрочный период изложить в следующей редакции:

«3.6. Среднесрочный прогноз одобряется постановлением администрации Петропавловск-Камчатского городского округа одновременно с принятием решения о внесении проекта бюджета Петропавловск-Камчатского городского округа на очередной финансовый год и плановый период в Городскую Думу Петропавловск-Камчатского городского округа. Одобренный прогноз не позднее 15 ноября текущего года представляется в Городскую Думу Петропавловск-Камчатского городского округа в составе документов и материалов, представ-

ляемых одновременно с проектом решения о бюджете

Петропавловск-Камчатского городского округа на очередной финансовый год и плановый период.»;

1.2 приложение 1 к Порядку разработки и корректировки, общественного обсуждения, осуществления мониторинга и контроля реализации прогноза социально-экономического развития Петропавловск-Камчатского городского округа на среднесрочный период изложить в редакции согласно приложению.

2. Управлению делами администрации Петропавловск-Камчатского городского округа опубликовать настоящее постановление в газете «Град Петра и Павла» и разместить на официальном сайте ад-

министрации Петропавловск-Камчатского городского округа в информационно-телекоммуникационной сети «Интернет».

3. Настоящее постановление вступает в силу после дня его официального опубликования.

4. Контроль за исполнением настоящего постановления возложить на заместителя Главы администрации Петропавловск-Камчатского городского округа – начальника Управления экономического развития и имущественных отношений администрации Петропавловск-Камчатского городского округа.

Глава  
Петропавловск-Камчатского  
городского округа  
В.Ю. Иваненко

Приложение  
к постановлению администрации  
Петропавловск-Камчатского  
городского округа  
от 14.12.2018 № 2579

Приложение 1  
к Порядку разработки и корректировки,  
общественного обсуждения, осуществления  
мониторинга и контроля реализации  
прогноза социально-экономического развития  
Петропавловск-Камчатского городского округа  
на среднесрочный период

### Перечень разделов и органов администрации Петропавловск-Камчатского городского округа, ответственных за разработку и предоставление разделов (показателей) прогноза социально-экономического развития Петропавловск-Камчатского городского округа на среднесрочный период

№ п/п	Разделы (показатели) среднесрочного прогноза	Органы администрации Петропавловск-Камчатского городского округа, ответственные за разработку и предоставление разделов (показателей) среднесрочного прогноза
1.	Промышленное производство	Управление экономического развития и имущественных отношений администрации Петропавловск-Камчатского городского округа (далее – Управление экономического развития и имущественных отношений)
2.	Инвестиционная деятельность и строительство. Градостроительная политика	Управление экономического развития и имущественных отношений; Управление архитектуры, градостроительства и земельных отношений администрации Петропавловск-Камчатского городского округа (далее – Управление архитектуры, градостроительства и земельных отношений)
3.	Жилищная политика	Управление архитектуры, градостроительства и земельных отношений; Управление коммунального хозяйства и жилищного фонда администрации Петропавловск-Камчатского городского округа (далее – Управление коммунального хозяйства и жилищного фонда)
4.	Потребительский рынок	Управление экономического развития и имущественных отношений
5.	Поддержка и развитие малого и среднего предпринимательства	Управление экономического развития и имущественных отношений
6.	Финансовые ресурсы и налоговая политика	Управление финансов администрации Петропавловск-Камчатского городского округа; Управление экономического развития и имущественных отношений
7.	Управление муниципальным имуществом	Управление экономического развития и имущественных отношений
8.	Управление земельными ресурсами	Управление архитектуры, градостроительства и земельных отношений
9.	Демографические тенденции и рынок труда	Управление экономического развития и имущественных отношений
10.	Доходы населения	Управление экономического развития и имущественных отношений
11.	Жилищно-коммунальное хозяйство	Управление коммунального хозяйства и жилищного фонда
12.	Транспорт и дорожная деятельность	Управление дорожного хозяйства, транспорта и благоустройства администрации Петропавловск-Камчатского городского округа (далее – Управление дорожного хозяйства, транспорта и благоустройства); Управление архитектуры, градостроительства и земельных отношений
13.	Экология и благоустройство	Управление дорожного хозяйства, транспорта и благоустройства; Управление экономического развития и имущественных отношений
14.	Образование	Управление образования администрации Петропавловск-Камчатского городского округа (далее – Управление образования)
15.	Культура	Управление культуры, спорта и молодежной политики администрации Петропавловск-Камчатского городского округа (далее – Управление культуры, спорта и молодежной политики)
16.	Физическая культура и спорт	Управление культуры, спорта и молодежной политики
17.	Молодежная политика	Управление культуры, спорта и молодежной политики
18.	Социальная поддержка населения	Управление образования
19.	Туризм	Управление экономического развития и имущественных отношений

АДМИНИСТРАЦИЯ  
ПЕТРОПАВЛОВСК-КАМЧАТСКОГО ГОРОДСКОГО ОКРУГА

## ПОСТАНОВЛЕНИЕ

14.12.2018 г. № 2580

### О денежных нормах обеспечения бесплатным питанием обучающихся в муниципальных общеобразовательных организациях Петропавловск-Камчатского городского округа на 2019 год

В соответствии с Законом Камчатского края от 12.02.2014 № 390 «О мерах социальной поддержки отдельных категорий граждан в период получения ими образования в государственных и муниципальных образовательных организациях в Камчатском крае», статьей 3 Закона Камчатского края от 16.12.2009 № 374 «О наделении органов местного самоуправления муниципальных образований в Камчатском крае государственными полномочиями Камчатского края по предоставлению мер социальной поддержки отдельным категориям граждан в период получения ими образования в муниципальных общеобразовательных организациях в Камчатском крае», пунктом 2.3.

Порядка предоставления мер социальной поддержки отдельным категориям граждан в период получения ими образования в государственных и муниципальных образовательных организациях в Камчатском крае, утвержденного постановлением Правительства Камчатского края от 18.04.2014 № 183-П, пунктом 9 Решения Городской Думы Петропавловск-Камчатского городского округа от 27.10.2014 № 265-нд «О дополнительных мерах социальной поддержки отдельных категорий обучающихся в муниципальных общеобразовательных организациях Петропавловск-Камчатского городского округа в виде обеспечения бесплатным питанием», в целях обеспечения рациональным и сба-

лансированным питанием обучающихся, повышения эффективности использования бюджетных средств

ПОСТАНОВЛЯЮ:

1. Установить денежные нормы обеспечения бесплатным питанием обучающихся в муниципальных общеобразовательных организациях Петропавловск-Камчатского городского округа на 2019 год согласно приложению.

2. Управлению делами администрации Петропавловск-Камчатского городского округа опубликовать настоящее постановление в газете «Град Петра и Павла» и разместить на официальном сайте администрации Петропавловск-Камчатского городского округа

в информационно-телекоммуникационной сети «Интернет».

3. Настоящее постановление вступает в силу после дня его официального опубликования, но не ранее 01.01.2019.

4. Контроль за исполнением настоящего постановления возложить на заместителя Главы администрации Петропавловск-Камчатского городского округа – начальника Управления образования администрации Петропавловск-Камчатского городского округа.

Глава  
Петропавловск-Камчатского  
городского округа  
В.Ю. Иваненко

Приложение  
к постановлению администрации  
Петропавловск-Камчатского  
городского округа  
от 14.12.2018 № 2580

**Денежные нормы обеспечения бесплатным питанием обучающихся в муниципальных общеобразовательных организациях Петропавловск-Камчатского городского округа на 2019 год**

Возрастная категория обучающихся	Среднедневная денежная норма завтрака на одного обучающегося без учета торговой наценки, в рублях	Среднедневная денежная норма обеда на одного обучающегося без учета торговой наценки, в рублях	Среднедневная денежная норма полдника на одного обучающегося без учета торговой наценки, в рублях
от 7 до 11 лет	не более 63,00	не более 93,50	не более 50,00
от 12 до 18 лет	не более 73,00	не более 113,00	не более 52,00

АДМИНИСТРАЦИЯ  
ПЕТРОПАВЛОВСК-КАМЧАТСКОГО ГОРОДСКОГО ОКРУГА

## ПОСТАНОВЛЕНИЕ

14.12.2018 г. № 2581

**О внесении изменений в постановление администрации Петропавловск-Камчатского городского округа от 03.06.2016 № 879 «О порядке разработки и корректировки, общественного обсуждения, осуществления мониторинга и контроля реализации прогноза социально-экономического развития Петропавловск-Камчатского городского округа на долгосрочный период»**

В соответствии с частью 3 статьи 173 Бюджетного кодекса Российской Федерации, а также в связи со структурными изменениями в администрации Петропавловск-Камчатского городского округа

ПОСТАНОВЛЯЮ:

1. Внести в постановление администрации Петропавловск-Камчатского городского округа от 03.06.2016 № 879 «О порядке разработки и корректировки, общественного обсуждения, осуществления мониторинга и контроля реализации прогноза социально-экономического развития Петропавловск-Камчатского городского округа на долгосрочный период» следующие изменения:

1.1 пункт 3.2 Порядка разработки и корректировки, общественного обсуждения,

осуществления мониторинга и контроля реализации прогноза социально-экономического развития Петропавловск-Камчатского городского округа на долгосрочный период изложить в следующей редакции:

«3.2. Долгосрочный прогноз одобряется постановлением администрацией Петропавловск-Камчатского городского округа одновременно с принятием решения о внесении проекта бюджета Петропавловск-Камчатского городского округа на очередной финансовый год и плановый период в Городскую Думу Петропавловск-Камчатского городского округа. Одобренный прогноз не позднее 15 ноября текущего года представляется в Городскую Думу Петропавловск-Камчатского городского округа в составе документов

и материалов, представляемых одновременно с проектом решения о бюджете Петропавловск-Камчатского городского округа на очередной финансовый год и плановый период.»;

1.2 приложение 1 к Порядку разработки и корректировки, общественного обсуждения, осуществления мониторинга и контроля реализации прогноза социально-экономического развития Петропавловск-Камчатского городского округа на долгосрочный период изложить в редакции согласно приложению.

2. Управлению делами администрации Петропавловск-Камчатского городского округа опубликовать настоящее постановление в газете «Град Петра и Павла» и разместить на официальном сайте ад-

министрации Петропавловск-Камчатского городского округа в информационно-телекоммуникационной сети «Интернет».

3. Настоящее постановление вступает в силу после дня его официального опубликования.

4. Контроль за исполнением настоящего постановления возложить на заместителя Главы администрации Петропавловск-Камчатского городского округа – начальника Управления экономического развития и имущественных отношений администрации Петропавловск-Камчатского городского округа.

**Глава  
Петропавловск-Камчатского  
городского округа  
В.Ю. Иваненко**

Приложение  
к постановлению администрации  
Петропавловск-Камчатского  
городского округа  
от 14.12.2018 № 2581

Приложение 1  
к Порядку разработки и корректировки,  
общественного обсуждения, осуществления  
мониторинга и контроля реализации  
прогноза социально-экономического развития  
Петропавловск-Камчатского городского округа  
на долгосрочный период

**Перечень разделов и органов администрации Петропавловск-Камчатского городского округа, ответственных за разработку и предоставление разделов (показателей) прогноза социально-экономического развития Петропавловск-Камчатского городского округа на долгосрочный период**

№ п/п	Разделы (показатели) долгосрочного прогноза	Органы администрации Петропавловск-Камчатского городского округа, ответственные за разработку и предоставление разделов (показателей) долгосрочного прогноза
1.	Промышленное производство	Управление экономического развития и имущественных отношений администрации Петропавловск-Камчатского городского округа (далее – Управление экономического развития и имущественных отношений)
2.	Инвестиционная деятельность и строительство. Градостроительная политика	Управление экономического развития и имущественных отношений; Управление архитектуры, градостроительства и земельных отношений администрации Петропавловск-Камчатского городского округа (далее – Управление архитектуры, градостроительства и земельных отношений)
3.	Жилищная политика	Управление архитектуры, градостроительства и земельных отношений; Управление коммунального хозяйства и жилищного фонда администрации Петропавловск-Камчатского городского округа (далее – Управление коммунального хозяйства и жилищного фонда)
4.	Потребительский рынок	Управление экономического развития и имущественных отношений
5.	Поддержка и развитие малого и среднего предпринимательства	Управление экономического развития и имущественных отношений
6.	Финансовые ресурсы и налоговая политика	Управление финансов администрации Петропавловск-Камчатского городского округа; Управление экономического развития и имущественных отношений
7.	Управление муниципальным имуществом	Управление экономического развития и имущественных отношений
8.	Управление земельными ресурсами	Управление архитектуры, градостроительства и земельных отношений
9.	Демографические тенденции и рынок труда	Управление экономического развития и имущественных отношений
10.	Доходы населения	Управление экономического развития и имущественных отношений
11.	Жилищно-коммунальное хозяйство	Управление коммунального хозяйства и жилищного фонда
12.	Транспорт и дорожная деятельность	Управление дорожного хозяйства, транспорта и благоустройства администрации Петропавловск-Камчатского городского округа (далее – Управление дорожного хозяйства, транспорта и благоустройства); Управление архитектуры, градостроительства и земельных отношений
13.	Экология и благоустройство	Управление дорожного хозяйства, транспорта и благоустройства; Управление экономического развития и имущественных отношений
14.	Образование	Управление образования администрации Петропавловск-Камчатского городского округа (далее – Управление образования)
15.	Культура	Управление культуры, спорта и молодежной политики администрации Петропавловск-Камчатского городского округа (далее – Управление культуры, спорта и молодежной политики)
16.	Физическая культура и спорт	Управление культуры, спорта и молодежной политики
17.	Молодежная политика	Управление культуры, спорта и молодежной политики
18.	Социальная поддержка населения	Управление образования
19.	Туризм	Управление экономического развития и имущественных отношений

Газета «Град Петра и Павла»

Газета зарегистрирована Управлением Федеральной службы по надзору в сфере связи, информационных технологий и массовых коммуникаций по Камчатскому краю (свидетельство о регистрации ПИ № ТУ41-00301 от 18 июля 2017 г.)

Территория распространения:  
Петропавловск-Камчатский городской округ  
Газета распространяется бесплатно

Учредитель (соучредители):

администрация Петропавловск-Камчатского городского округа  
и Городская Дума Петропавловск-Камчатского городского округа

Издатель:

Управление делами администрации  
Петропавловск-Камчатского городского округа  
(683000, г. Петропавловск-Камчатский, ул. Ленинская, д. 14)

Адрес редакции:

683000, г. Петропавловск-Камчатский, ул. Ленинская, 14,  
тел. 8 (4152) 303-100, доб. 1180, 1181, 1182. E-mail: grad@pkgo.ru

Главный редактор: БУШЕЛЕВ В.Г.

Газета «Град Петра и Павла»  
выходит по пятницам.  
Тираж 1000 экземпляров. Объем 2 п.л.  
Газета отпечатана в типографии им. П. Ключкова

Адрес:

г. Петропавловск-Камчатский, ул. Вулканная, 61А, тел. 25-89-83  
Номер подписан в печать в 15.00 час. 14.12.18  
По графику: в 15.00 час. 14.12.18