


# Ведомость рабочих чертежей основного комплекта ПМТ

Лист	Наименование	Примечание
1	Чертеж межевания территории	
2	Схема территориальных зон	

Фрагмент карты расположения элемента планировочной структуры

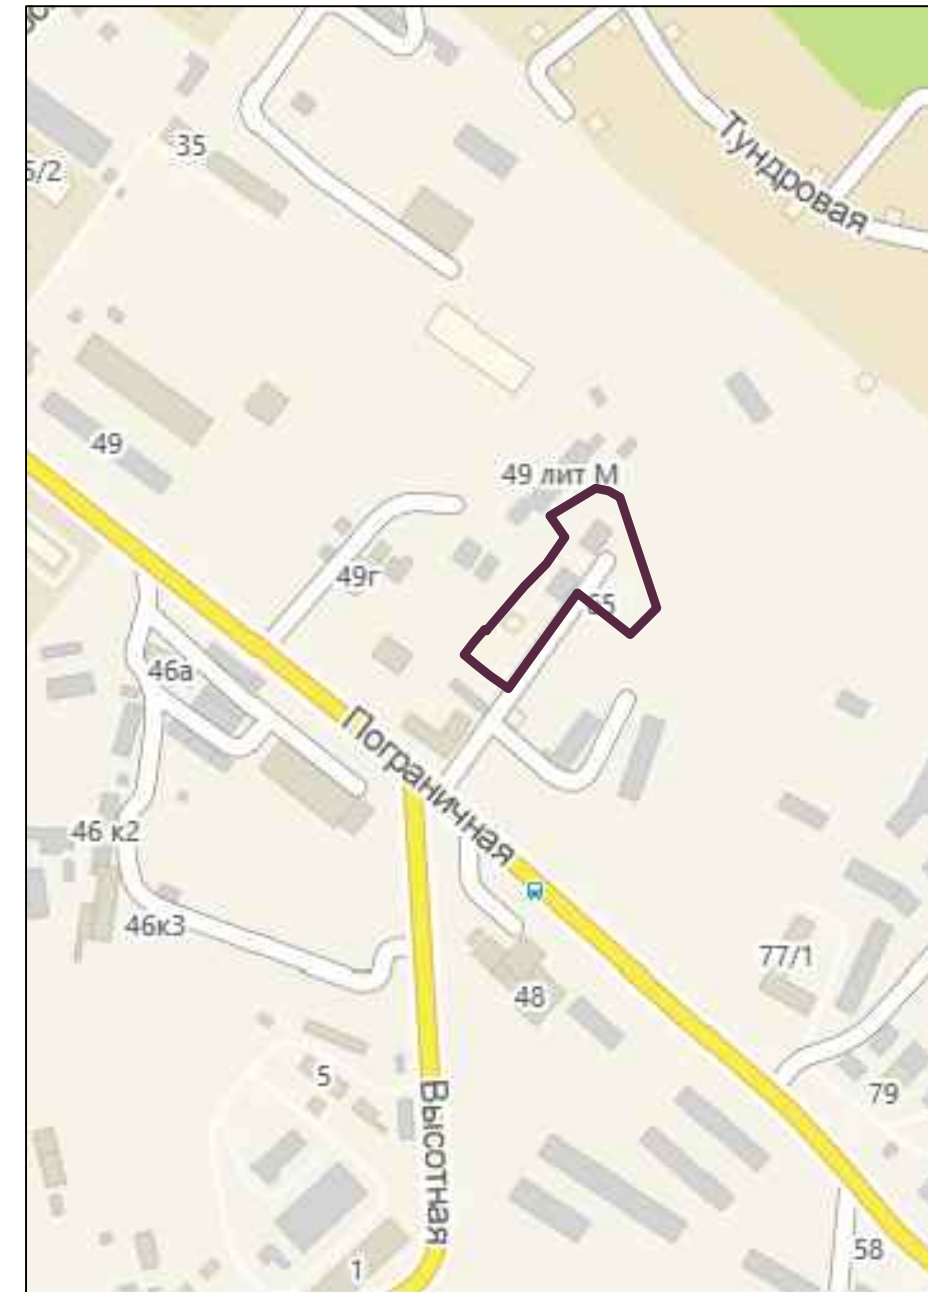

Фрагмент схемы функционального зонирования



ПМТ – 1273/17					
Проект межевания территории части квартала № 6 планировочного подрайона 1.2.4. Многофункциональный жилой промышленный район "Зеркальный" Центрального городского планировочного района в Петропавловск-Камчатском городском округе					
Изм.	Код.уч.	Лист	№ док.	Подпись	Дата
Кад. инженер	Г.Г. Белоусов				
			Стадия	Лист	Листов
			ПМ	1	3
			Масштаб 1:100		ИП Г.Г. Белоусов