


Проект внесения изменений в проект межевания территории кадастрового квартала 41:01:0010115, расположенного в границах двух смежных элементов планировочной структуры: планировочного подрайона 3.2.5. Жилой район - «Северо-Восток» и части планировочного подрайона 3.2.11. Жилой микрорайон - «Газпром» Северного городского планировочного района в Петропавловск-Камчатском городском округе, утвержденный постановлением администрации Петропавловск-Камчатского городского округа от 27.12.2017 № 3201 (Основной чертеж)

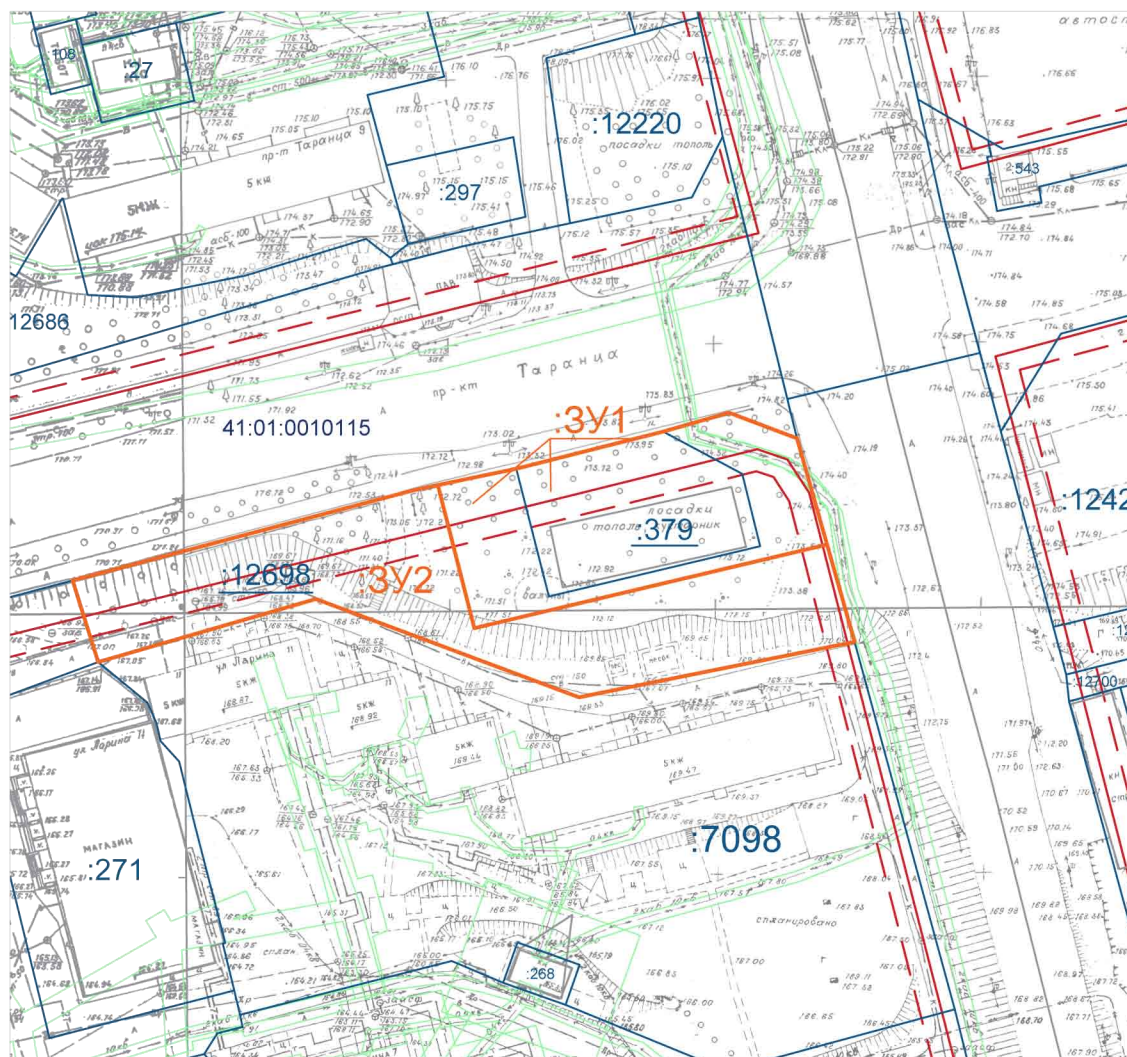

Условные обозначения:

- :3У1 Границы образуемых земельных участков
- :7098 Границы земельных участков зарегистрированных в ЕГРН
- 41:01:0010115 Кадастровый номер квартала
- Границы зон с особыми условиями использования территории
- Действующие красные линии
- Отступы от красных линий

| | | | | | | | | | |
|------|---------|------|--------|---------|------|---|--------|------|--------|
| | | | | | | 01-01/23-ПМТ | | | |
| | | | | | | Проект внесения изменений в проект межевания территории кадастрового квартала 41:01:0010115, расположенного в границах двух смежных элементов планировочной структуры: планировочного подрайона 3.2.5. Жилой район - «Северо-Восток» и части планировочного подрайона 3.2.11. Жилой микрорайон - «Газпром» Северного городского планировочного района в Петропавловск-Камчатском городском округе, утвержденный постановлением администрации Петропавловск-Камчатского городского округа от 27.12.2017 № 3201 | | | |
| Изм. | Кол.уч. | Лист | № док. | Подпись | Дата | Проект межевания территории (основная часть) | Стадия | Лист | Листов |
| | | | | | | | ПМ | 9 | 9 |
| | | | | | | | | | |
| | | | | | | Чертеж проекта межевания территории (Фрагмент М 1:500) | | | |