


Ведомость рабочих чертежей основного комплекта ПМТ

Лист	Наименование	Примечание
1	Чертеж межевания территории	
2	Фрагмент схемы территориальных зон	

Фрагмент карты расположения элемента планировочной структуры

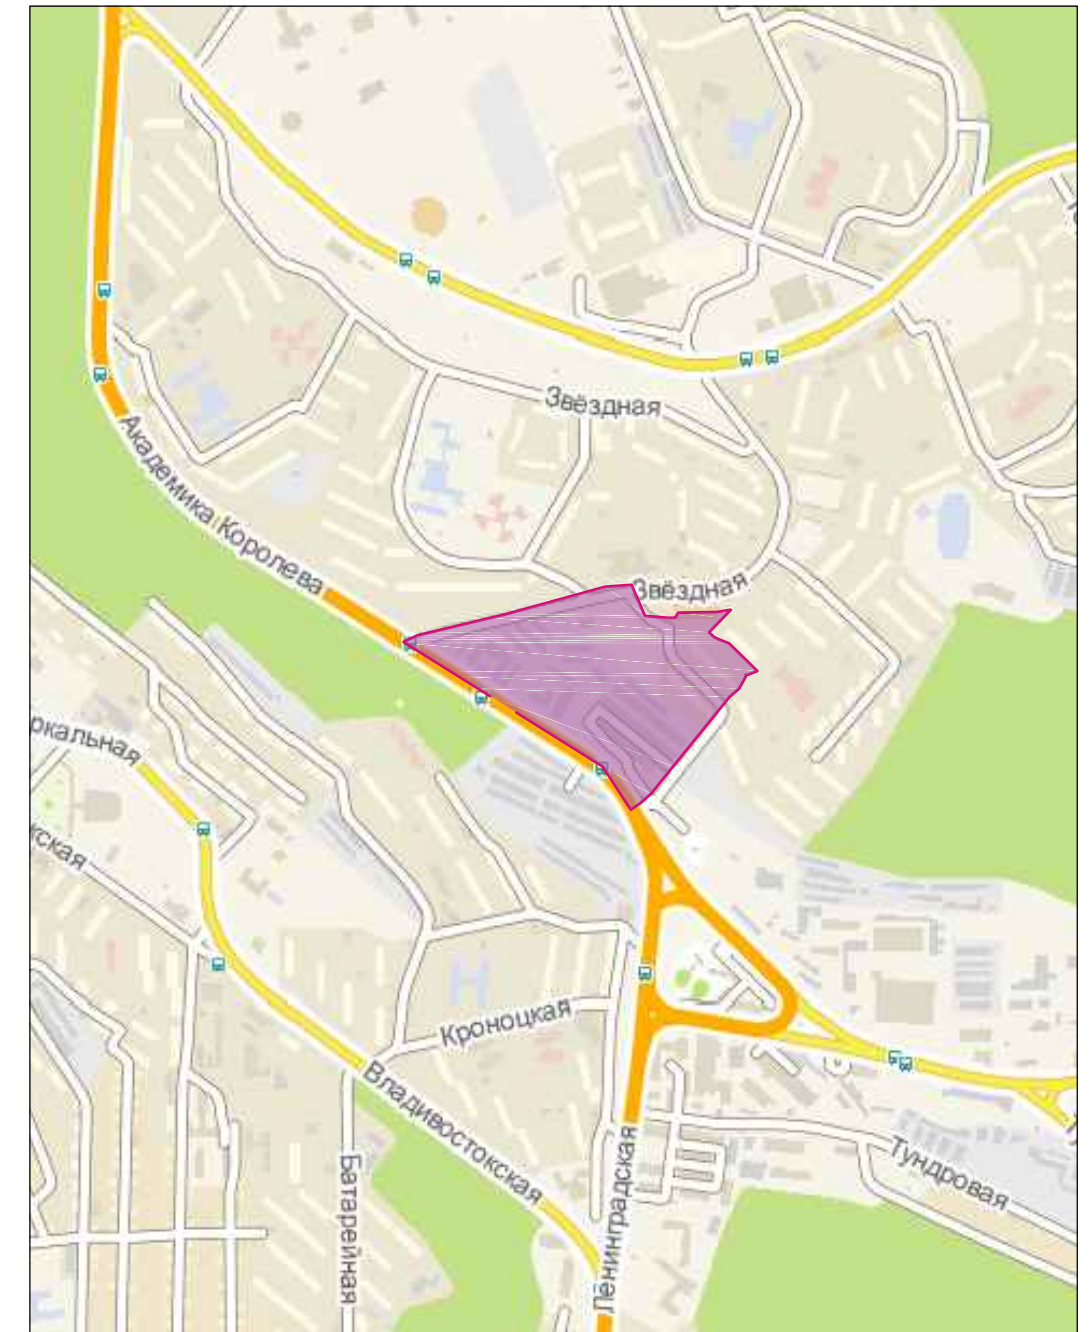

Фрагмент схемы функционального зонирования



УСЛОВНЫЕ ОБОЗНАЧЕНИЯ

■	ГРАНИЦЫ ЗОН ОБЩЕСТВЕННОЙ ЗАСТРОЙКИ
■	ГРАНИЦЫ ЗОН ЖИЛОЙ ЗАСТРОЙКИ
■	ГРАНИЦЫ ЗОН ПРОИЗВОДСТВЕННОГО И КОММУНАЛЬНОГО НАЗНАЧЕНИЯ
■	ГРАНИЦЫ ЗОН СЕЛЬСКОХОЗЯЙСТВЕННОГО НАЗНАЧЕНИЯ
■	ГРАНИЦЫ ЗОН РЕКРЕАЦИИ, СПОРТА И ТУРИЗМА
■	ГРАНИЦЫ ЗОН ЗЕЛЕННЫХ НАСАЖДЕНИЙ ОБЩЕГО ПОЛЬЗОВАНИЯ
■	ГРАНИЦЫ ЗОН МОРСКОГО ФЛОТА
■	ГРАНИЦЫ ЗОН ВОЗДУШНОГО ФЛОТА
—	ГРАНИЦЫ ЗОН ВНЕШНИХ АВТОДОРОГ
—	АВТОДОРОГ ФЕДЕРАЛЬНОГО ЗНАЧЕНИЯ
—	АВТОДОРОГ ТЕРРИТОРИАЛЬНОГО ЗНАЧЕНИЯ
—	АВТОДОРОГ МЕСТНОГО ЗНАЧЕНИЯ
—	ГРАНИЦЫ ЗОН ГОРОДСКИХ УЛИЦ И ДОРОГ
—	МАГИСТРАЛЬНЫХ УЛИЦ И ДОРОГ ОБЩЕГОРОДСКОГО ЗНАЧЕНИЯ
—	МАГИСТРАЛЬНЫХ УЛИЦ И ДОРОГ РАЙОННОГО ЗНАЧЕНИЯ
—	УЛИЦ И ДОРОГ МЕСТНОГО ЗНАЧЕНИЯ

ПМТ – 2531/18					
Проект межевания территории квартала № 6 планировочного подрайона 3.2.3. Жилой район – "Совхозные поля" (в районе улиц Звездная, Академика Королева) Северного городского планировочного района 6 Петропавловск-Камчатском городском округе					
Изм.	Код.уч.	Лист	№ док.	Подпись	Дата
					27.12.16
Кад. инженер		Г.Г. Белоусов			
		Стадия	Лист	Листов	
		ПМ	1	3	
Масштаб 1:100			ИП Г.Г. Белоусов		