


Схема территориальных зон проекта межевания территории части квартала № 18 планировочного подрайона 3.2.2. Жилой район - "Мишенный" Северного городского планировочного района в Петропавловск-Камчатском городском округе (основной чертеж)

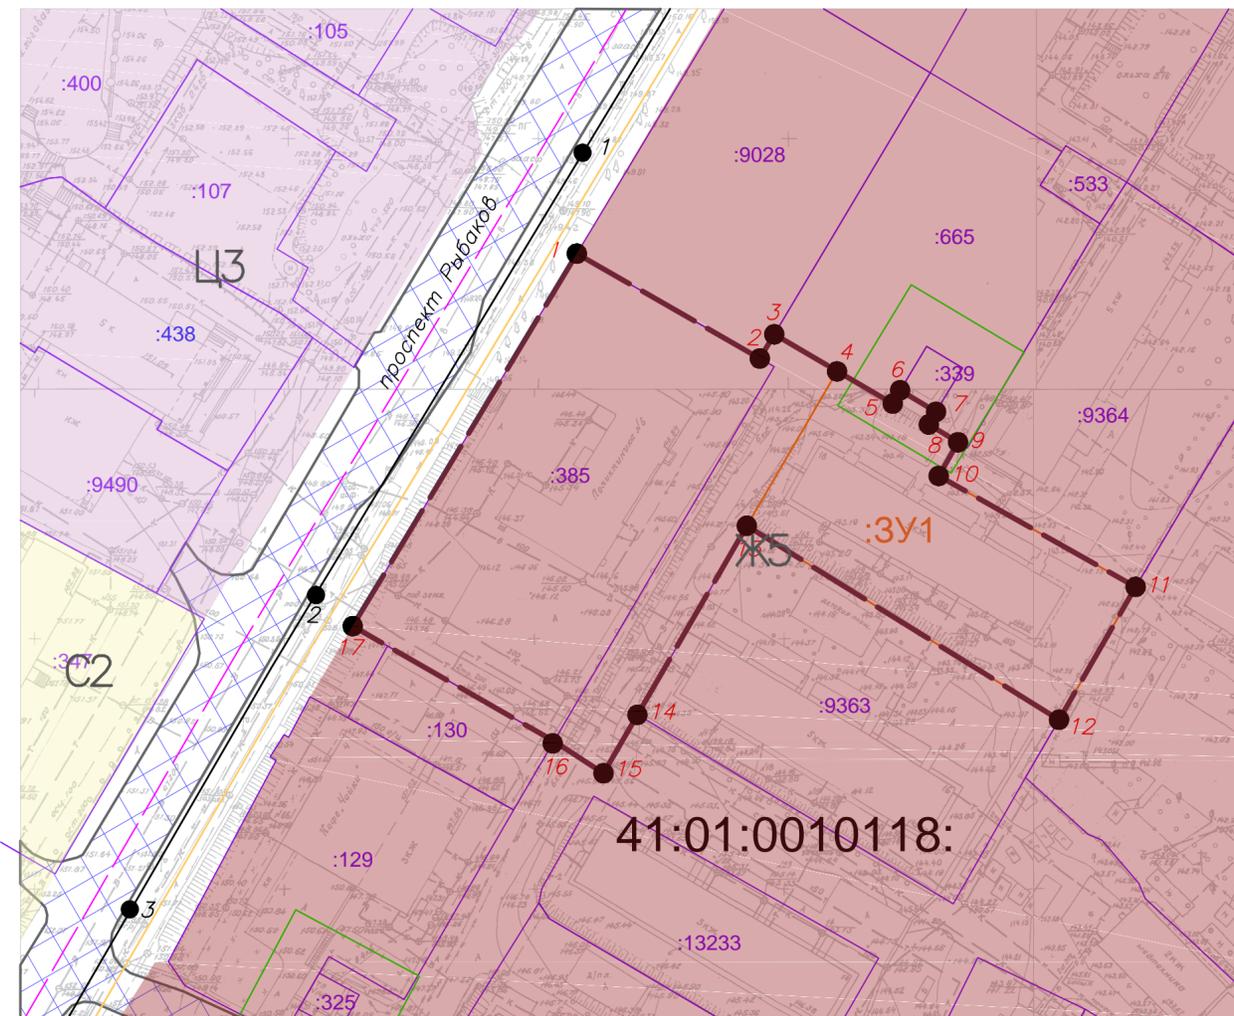

Условные обозначения:

- Кадастровый номер земельного участка, учтенного в ЕГРН
- Вновь образованная поворотная точка ЗУ
- Граница территории разработки проекта межевания
- Границы земельных участков зарегистрированных в ГКН
- Красные линии
- Отступы от красных линий
- Границы образуемых земельных участков
- Граница магистральной дороги городского значения
- Охранные зоны
- Границы земель общего пользования

Территориальные зоны:

- Ж5 Зона смешанной жилой застройки

Инженерная инфраструктура существующая

- В — Хозяйственно-питьевой и противопожарный водопровод
- К — Сети хозяйственно-фекальной канализации
- Кабельные линии электропередачи 0,4 кВ
- Кабельные линии электропередачи 10 кВ
- 2Т — Теплотрасса
- Сети связи

Объекты существующие

- БЖК Многоэтажной жилой застройки
- КИ Инженерной инфраструктуры
- магазин Торгового назначения и общественного питания
- МН Вспомогательных зданий и сооружений
- автомойка Ремонтно-обслуживающие

						ПМТ — 72/18		
						Проект межевания территории части квартала № 18 планировочного подрайона 3.2.2. Жилой район — "Мишенный" Северного городского планировочного района в Петропавловск — Камчатском городском округе		
Изм.	Кол.уч.	Лист	№ док	Подпись	Дата	Стадия	Лист	Листов
						ПМ	3	3
						Масштаб 1:100		
						ИП Г.Г. Белоусов		