


Чертеж проекта межевания территории части квартала № 10 планировочного подрайона 3.2.2. Жилой район - "Мишенный" (в районе проспекта 50 лет Октября, улицы Автомобилистов) Северного планировочного района в Петропавловск-Камчатском городском округе (основной чертеж)

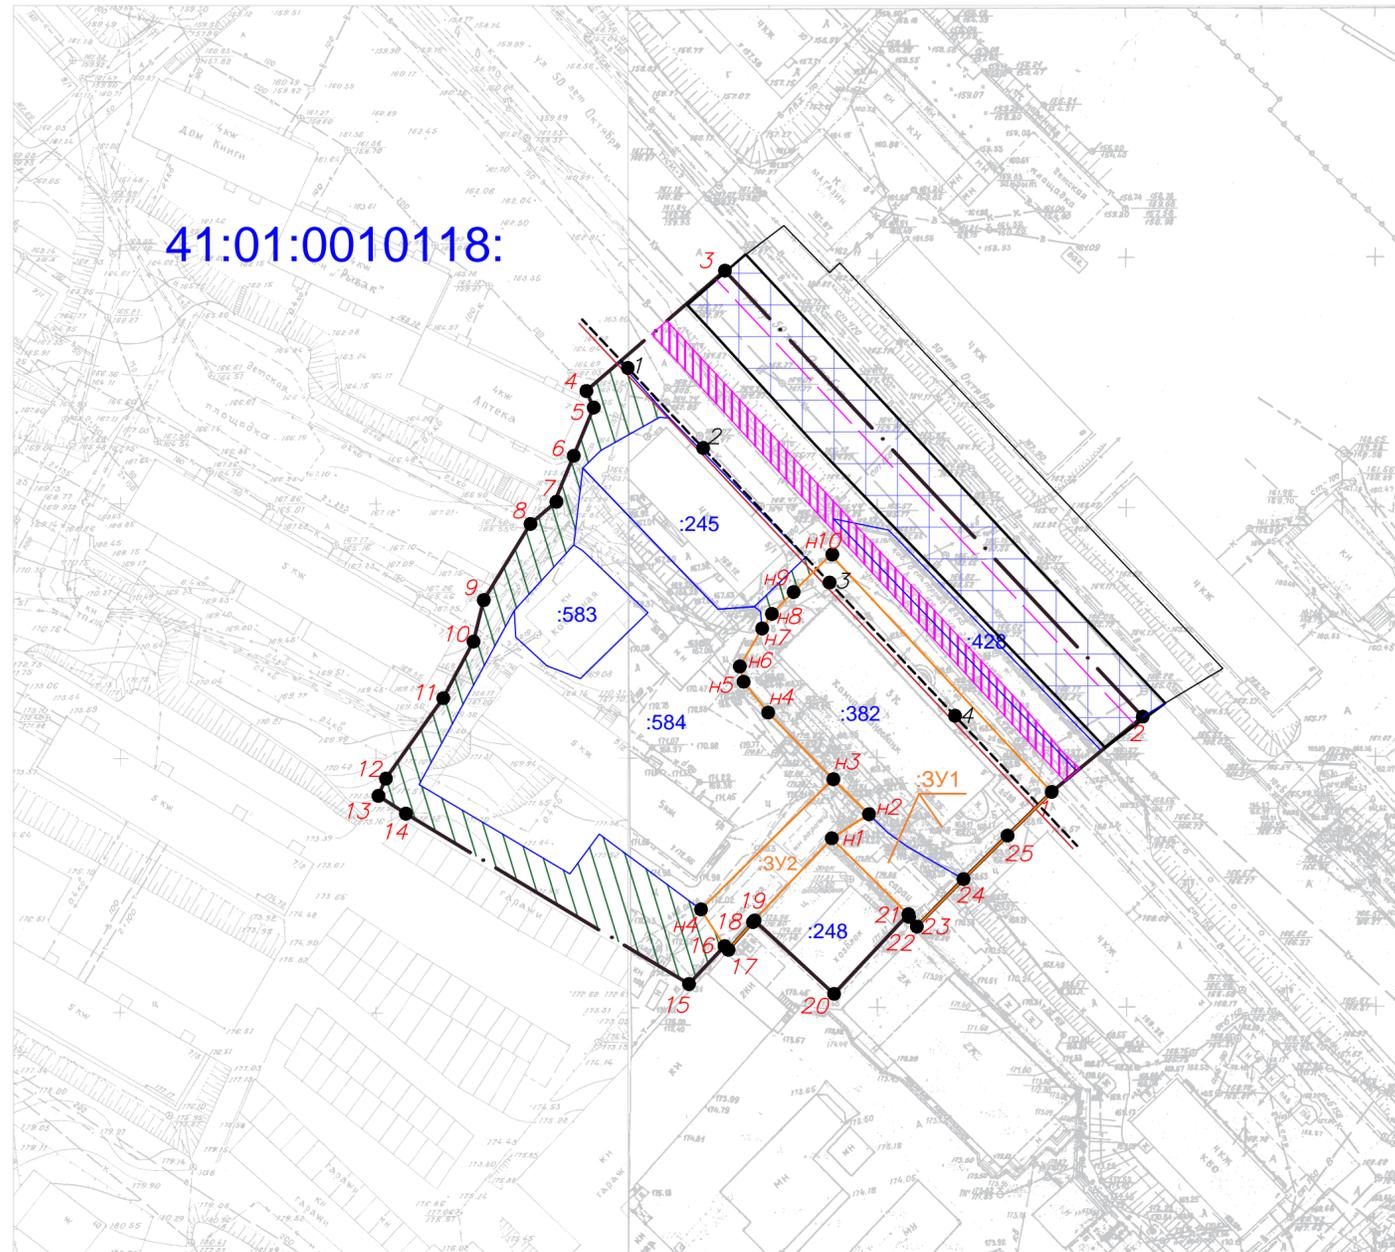

Условные обозначения:

- :490 Кадастровый номер земельного участка, учтенного в ЕГРН
- 1● Вновь образованная поворотная точка ЗУ
- ▬▬▬ Граница территории разработки проекта межевания
- :490 Границы земельных участков зарегистрированных в ГКН
- ▬▬▬ Красные линии
- ▬▬▬ Отступы от красных линий
- ▬▬▬ Границы образуемых земельных участков
- ▬▬▬ Граница магистральной дороги городского значения
- ▬▬▬ Охранные зоны
- ② Границы земель общего пользования

Инженерная инфраструктура существующая

- В — Хозяйственно-питьевой и противопожарный водопровод
- К — Сети хозяйственно-фекальной канализации
- ↔↔ Кабельные линии электропередачи 0,4 кВ
- ↔↔ Кабельные линии электропередачи 10 кВ
- 2Т — Теплотрасса
- ● — Сети связи

Объекты существующие

- 5КЖ Многоэтажной жилой застройки
- КН Инженерной инфраструктуры
- магазин Торгового назначения и общественного питания
- МН Вспомогательных зданий и сооружений
- автомойка Ремонтно-обслуживающие

						ПМТ – 2298/18			
						Проект межевания территории части квартала №10 планировочного подрайона 3.2.2. Жилой район – "Мишенный" (в районе проспекта 50 лет Октября, улицы Автомобилистов) Северного городского планировочного района в Петропавловск – Камчатском городском округе			
Изм.	Колуч	Лист	№ док	Подпись	Дата				
					27.12.18	Чертеж межевания территории	Стадия	Лист	Листов
							ПМ	1	2
						Масштаб 1:1000			
						ИП Г.Г. Белоусов			