

ПРОЕКТ ВНЕСЕНИЯ ИЗМЕНЕНИЙ

В

ПРОЕКТ МЕЖЕВАНИЯ ТЕРРИТОРИИ

**части квартала № 5 планировочного подрайона 1.2.3.
Микрорайон смешанной жилой застройки - «Вилюйский»
Центрального городского планировочного района
в Петропавловск-Камчатском городском округе,
утвержденный постановлением администрации
Петропавловск-Камчатского городского округа
от 05.04.2018 № 613**

Экз. №1

Шифр: 93/19-ПМТ

Директор ООО «Топографическое бюро»



И.Г.Яковлев

г.Петропавловск-Камчатский

2019 год

В проект межевания территории части квартала № 5 планировочного подрайона 1.2.3. Микрорайон смешанной жилой застройки - «Вилюйский» Центрального городского планировочного района в Петропавловск-Камчатском городском округе, утвержденный постановлением администрации Петропавловск-Камчатского городского округа от 05.04.2018 г. № 613 вносятся изменения на основании постановления администрации Петропавловск-Камчатского городского округа от 22.02.2019 г. № 322.

1. Абзац 8 раздела 1.3 изложить в следующей редакции:

В проекте межевания территории части квартала № 5 планировочного подрайона 1.2.3. Микрорайон смешанной жилой застройки - «Вилюйский» Центрального городского планировочного района в Петропавловск-Камчатском городском округе сформирован один вновь образованный земельный участок с условным номером :ЗУ1 и уточнены границы земельных участков с кадастровыми номерами 41:01:0010117:979, 41:01:0010117:980. Земельный участок с условным номером :ЗУ1 образован из земель, государственная собственность на которые не разграничена (приложение 2.1).

2. Раздела 1.4 изложить в следующей редакции:

1.4 Перечень, сведения о площади и виде разрешенного использования образуемых земельных участков, в том числе возможные способы их образования

Перечень, сведения о площади и виде разрешенного использования образуемых земельных участков и возможные способы их образования приведены в таблице 2.

Таблица 2

Перечень, сведения о площади и виде разрешенного использования образуемых земельных участков, в том числе возможные способы их образования / Координаты характерных точек границ образуемых земельных участков

Условный номер земельного участка	:ЗУ1	
Вид разрешенного использования	Земельные участки отдельно стоящих многоквартирных и двухквартирных домов	
Территориальная зона:	Ж4 – зона смешанной жилой застройки	
Функциональная зона	Жилая зона	
Способ образования земельного участка	Земельный участок образуется из земель, собственность на которые не разграничена	
Площадь земельного участка	399 кв.м	
Обозначение характерных точек границ	Координаты	
	X	Y
1	2	3
2	562326,17	1412274,50

Согласовано	
Взам. инв. №	
Подпись и дата	
Инв. № подл.	


8	562332,79	1412291,11
7	562329,44	1412292,66
6	562323,99	1412295,08
5	562321,83	1412294,53
4	562316,78	1412296,44
4	562312,94	1412297,90
5	562310,81	1412298,66
3	562304,57	1412283,94
2	562326,17	1412274,50

Кадастровый номер земельного участка		41:01:0010117:979
Вид разрешенного использования		Индивидуальная жилая застройка
Территориальная зона:		Ж4 – зона смешанной жилой застройки
Функциональная зона		Жилая зона
Способ образования земельного участка		Уточнение границ
Площадь земельного участка		514 кв.м
Обозначение характерных точек границ	Координаты	
	X	Y
1	2	3
1	562339,99	1412307,82
12	562342,16	1412313,00
11	562343,79	1412316,89
10	562343,82	1412321,33
9	562341,81	1412324,31
8	562337,01	1412326,71
н2	562318,75	1412335,70
н1	562310,95	1412319,70
5	562317,42	1412316,65
4	562322,46	1412314,73
3	562322,38	1412314,54
2	562334,45	1412309,94
1	562339,99	1412307,82

Кадастровый номер земельного участка		41:01:0010117:980
Вид разрешенного использования		Земельные участки, используемые в целях озеленения (декоративное и защитное озеленение, газоны)
Территориальная зона:		Ж4 – зона смешанной жилой застройки
Функциональная зона		Жилая зона
Способ образования земельного участка		Уточнение границ
Площадь земельного участка		6 кв.м
Обозначение характерных точек границ	Координаты	

	X	Y
1	2	3
н1	562310,95	1412319,70
н2	562318,75	1412335,70
2	562318,48	1412335,85
1	562311,66	1412322,09
н3	562310,72	1412319,82
н1	562310,95	1412319,70

3. Раздел 2.1 изложить в следующей редакции:

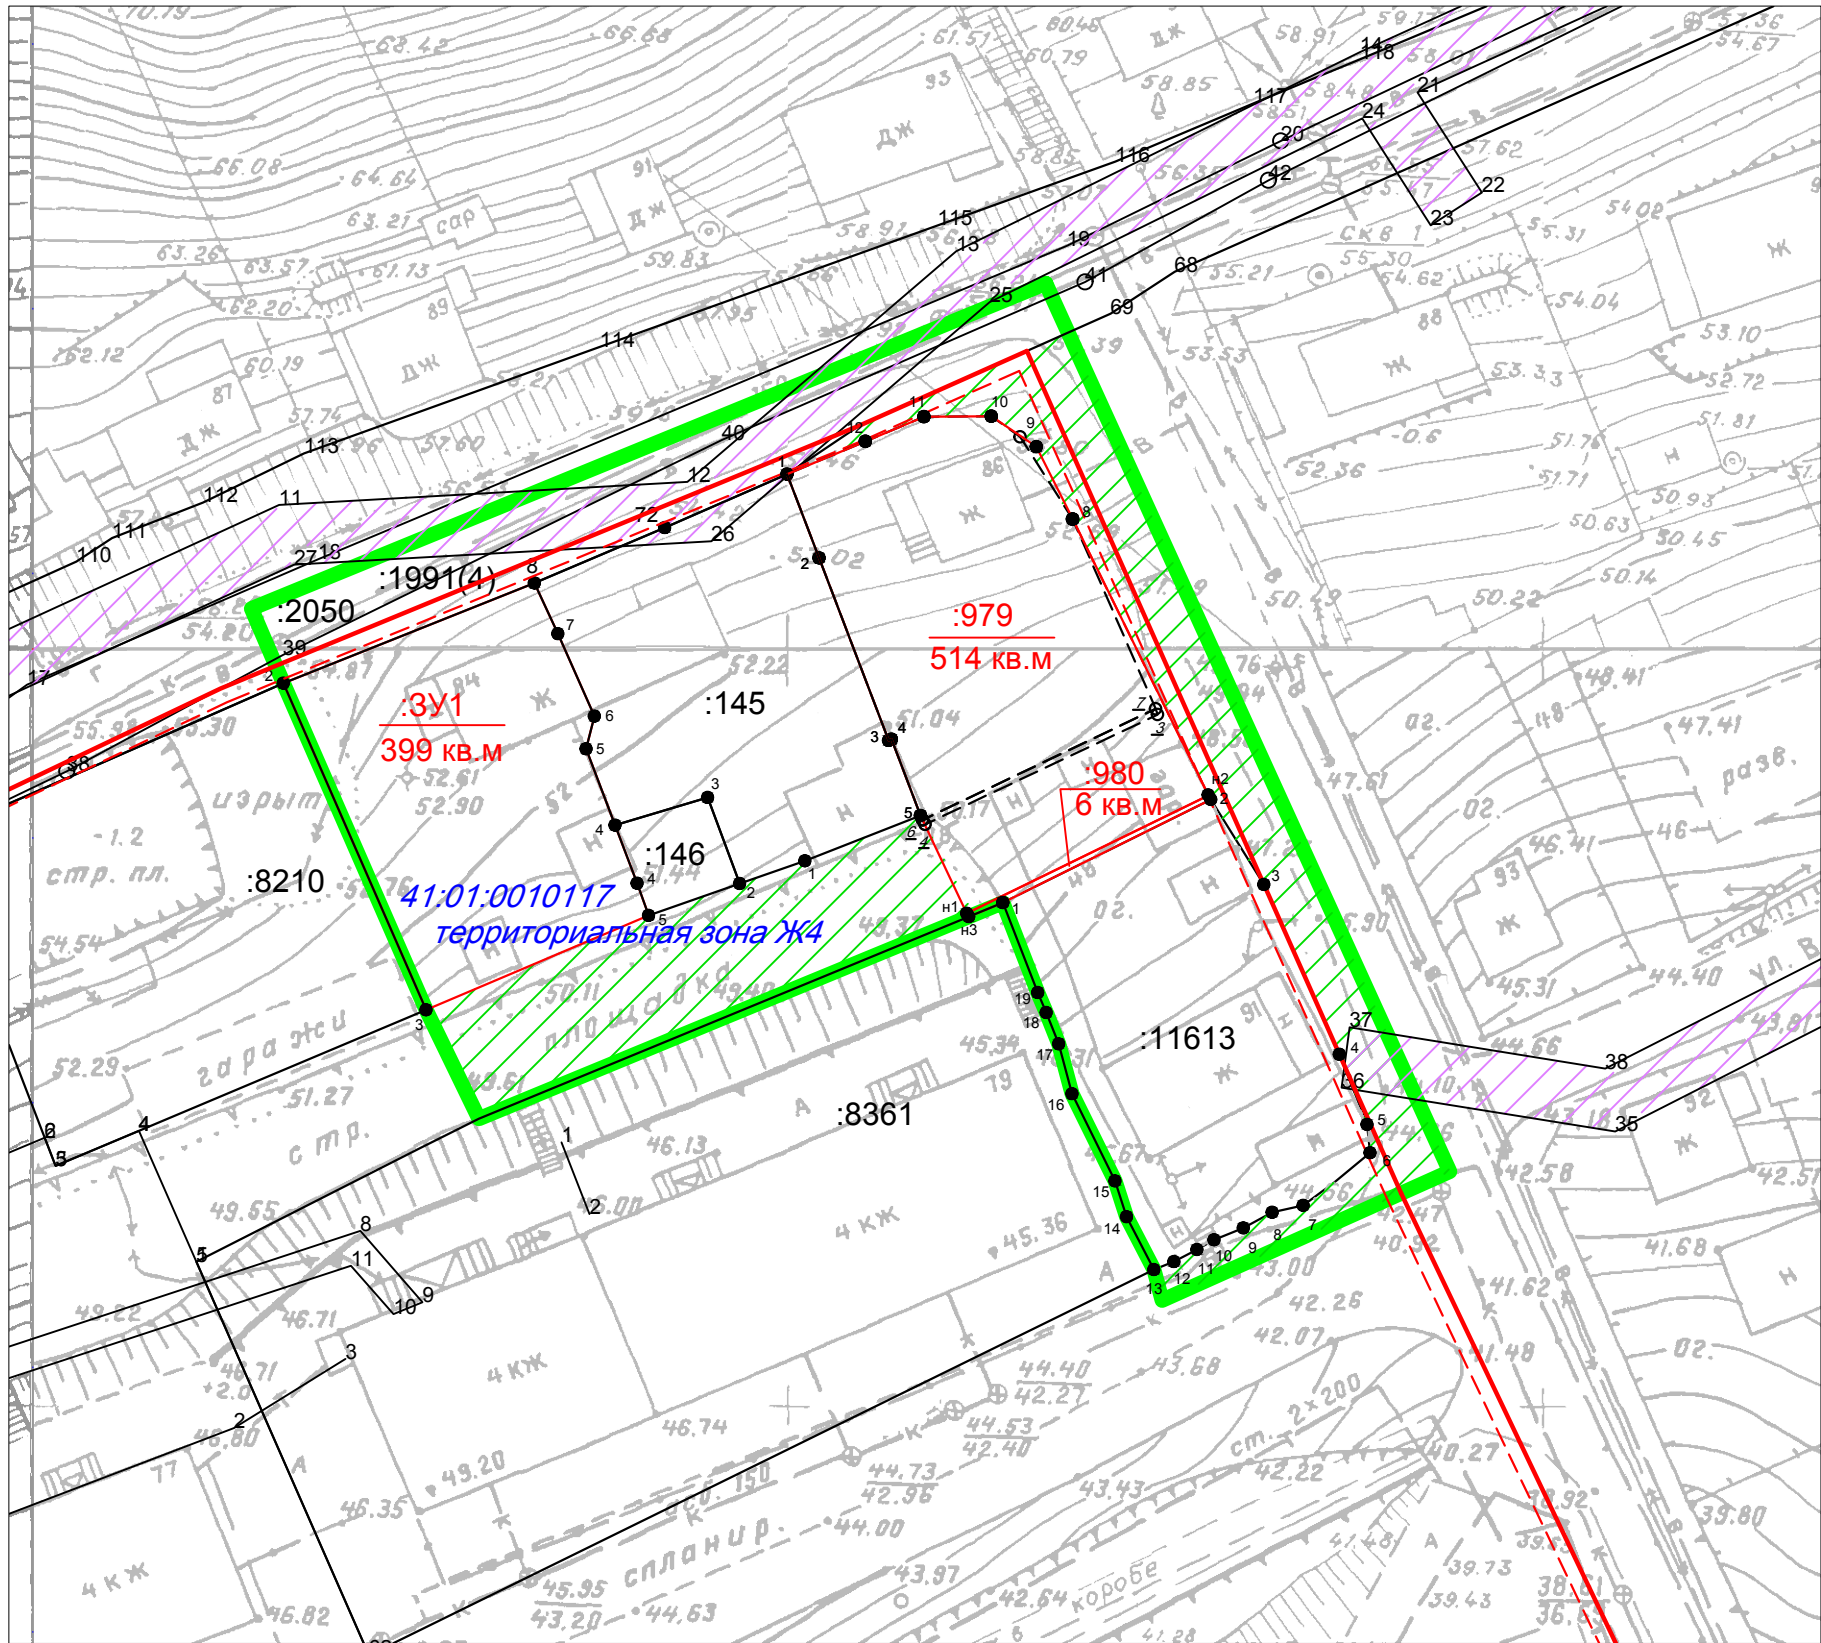

УСЛОВНЫЕ ОБОЗНАЧЕНИЯ:

- - граница проекта межевания территории
- - красные линии
- - - - линии отступа от красных линий
- 41:01:0010117 - кадастровый квартал
- :979 - условное обозначение существующего земельного участка
- :944 - условное обозначение уничтожаемого земельного участка
- :3У1 - условное обозначение образуемого земельного участка
- зона с особыми условиями использования (охранная зона ВЛЭ 0,4 кв)
- земли общего пользования
- граница земельного участка по сведениям ГКН
- не уточненная граница земельного участка
- вновь образованная граница земельного участка

						403/17-ПМТ Приложение 2.1			
						часть квартала № 5 планировочного подрайона 1.2.3. Микрорайон смешанной жилой застройки «Вилюйский» Центрального городского планировочного района в Петропавловск-Камчатском городском округе			
изм.	Нуч.	лист	Ндок.	подпись	дата	Чертеж межевания территории	Лист	Листов	
кадастровый инженер	Валяева А.И.						1	1	
геодезист	Герасимов П.В.								
директор	Яковлев И.Г.					Масштаб 1:500	ООО"Топографическое бюро"		