


Схема территориальных зон части квартала № 10 планировочного подрайона 3.2.2.  
 Жилой район - "Мишенный" (в районе проспекта 50 лет Октября, улицы Автомобилистов)  
 Северного планировочного района в Петропавловск-Камчатском городском округе  
 (основной чертеж)

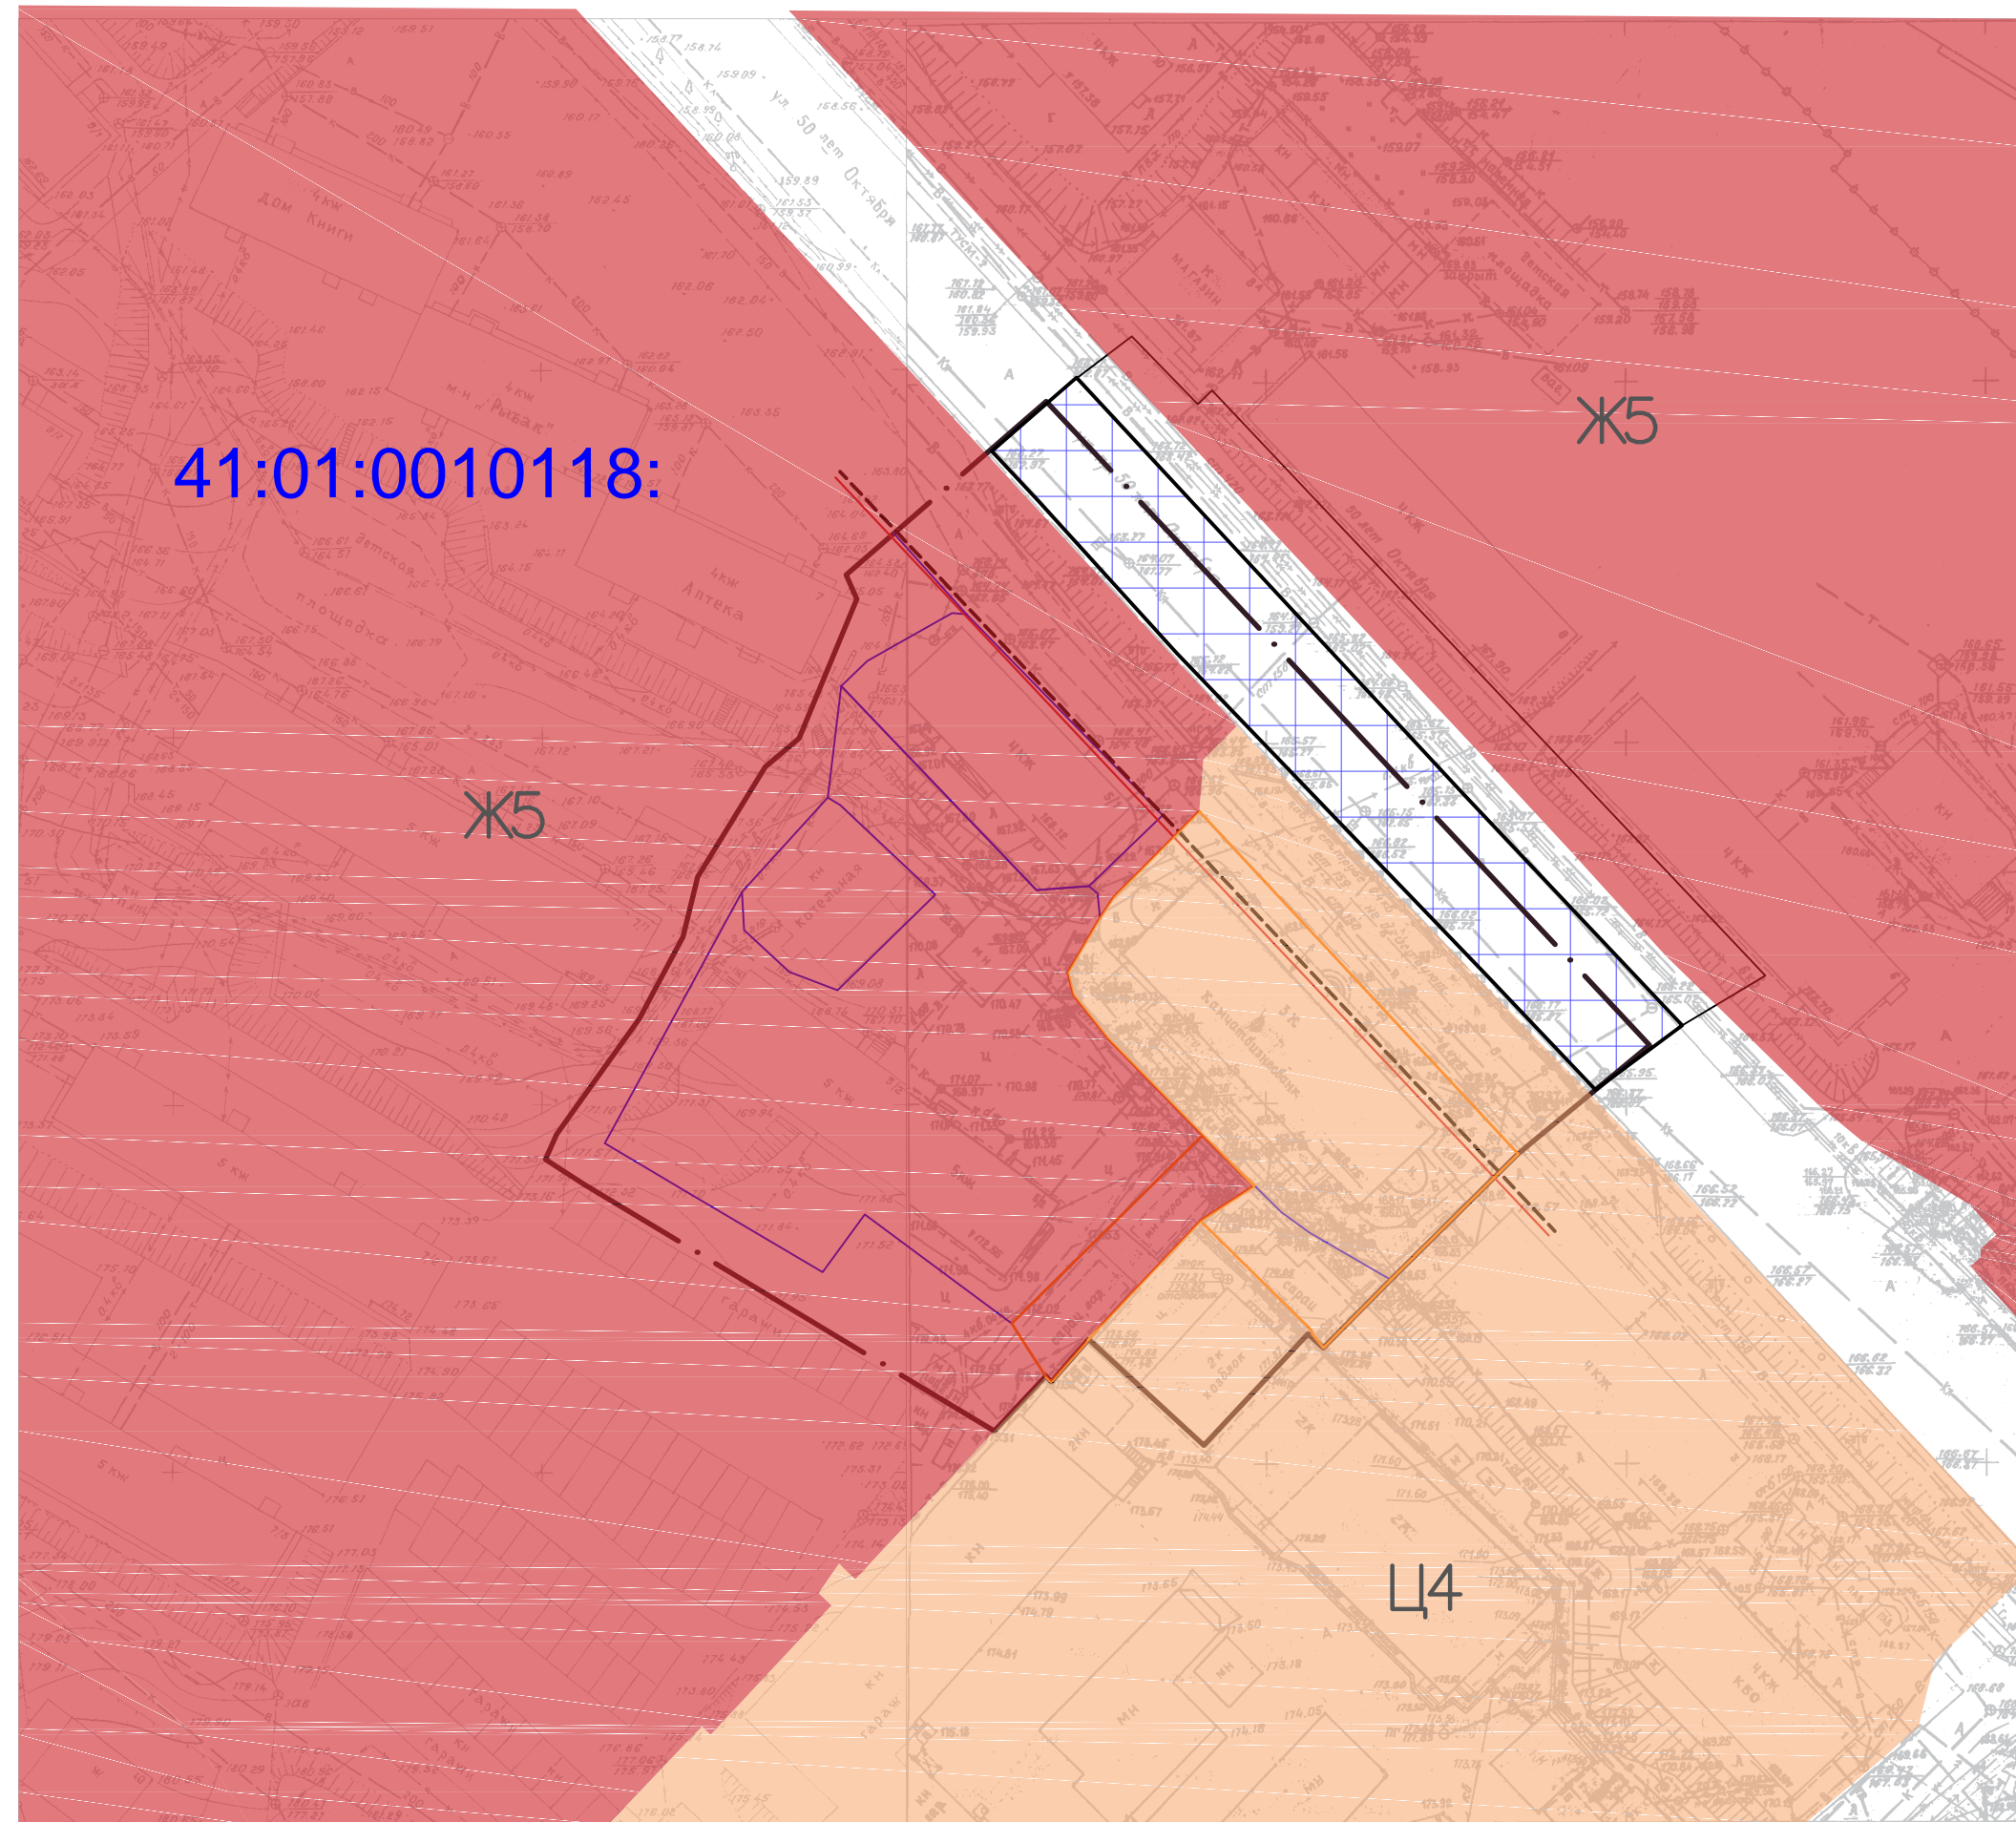

Условные обозначения:

- :490 Кадастровый номер земельного участка, учтенного в ЕГРН
- 1 ● вновь образованная поворотная точка ЗУ
- Граница территории разработки проекта межевания
- Границы земельных участков зарегистрированных в ГКН
- Красные линии
- Отступы от красных линий
- Границы образуемых земельных участков
- Граница магистральной дороги городского значения

Территориальные зоны:

- Ц4 Зона размещения коммунальных предприятий, предприятий по обслуживанию транспорта
- Ж5 Зона застройки многоэтажными жилыми домами

Инженерная инфраструктура существующая

- В — хозяйственно-питьевой и противопожарный водопровод
- К — Сети хозяйственно-фекальной канализации
- ↔ Кабельные линии электропередачи 0,4 кВ
- ↔ Кабельные линии электропередачи 10 кВ
- 2Т — Теплоотрасса
- Сети связи

Объекты существующие

- 5КЖ Многоэтажной жилой застройки
- КН Инженерной инфраструктуры
- магазин Торгового назначения и общественного питания
- МН Вспомогательных зданий и сооружений
- автомойка Ремонтно-обслуживающие

ПМТ – 2298/18						
Проект межевания территории части квартала № 10 планировочного подрайона 3.2.2. Жилой район – "Мишенный" (в районе проспекта 50 лет Октября, улицы Автомобилистов) Северного городского округа Петропавловск – Камчатского городского округа						
Изм.	Кол.уч.	Лист	№ док.	Подпись	Дата	
Кад. инженер	Г.Г. Белоусов				27.12.18	Схема территориальных зон
						Статус
						Лист
						Листов
						ПМ
						2
						2
Масштаб 1:1000						ИП Г.Г. Белоусов