

ОПОВЕЩЕНИЕ О ПРОВЕДЕНИИ ПУБЛИЧНЫХ СЛУШАНИЙ

На публичные слушания представляется проект разрешения на отклонение от предельных параметров разрешенного строительства объекта «Здание торгово-административного комплекса. 1 этап строительства. Завершение строительства объекта незавершенного строительства по пр. Карла Маркса» на земельном участке с кадастровым номером 41:01:0010114:450 в части уменьшения отступов с северной и восточной сторон с 5 метров до 0 метров, и с южной стороны с 5 метров до 3 метров, согласно чертежу градостроительного плана земельного участка от 23.10.2017 № ru 41-301-000-191.

(наименование проекта)

Перечень информационных материалов по проекту публичных слушаний:

1. Градостроительный план земельного участка от 23.10.2017 № ru 41-301-000-191;
2. Схема отображающая место допустимого размещения объекта капитального строительства с учетом уменьшения отступов.

Информационные материалы по проекту публичных слушаний представлены на экспозиции по адресу **г. Петропавловск-Камчатский, ул. Советская, д. 22.**

Оповещение дополнительно размещено на информационном стенде по адресу: ул. Ленинградская, д. 74/1 «Служба одного окна» администрации Петропавловск-Камчатского городского округа, на информационном стенде Управления архитектуры градостроительства и земельных отношений администрации Петропавловск-Камчатского городского округа по адресу: ул. Советская, д. 22.

Экспозиция открыта с 09.11.2018 по 20.11.2018.

Часы работы: с 9:00 до 17:30.

В ходе работы экспозиции проводится консультирование посетителей экспозиции, распространение информационных материалов о проекте, подлежащем рассмотрению на публичных слушаниях.

Публичные слушания состоятся 20.11.2018 в 14:30 по адресу: г. Петропавловск-Камчатский, ул. Советская, д. 22, каб. 102.

Время начала регистрации участников **20.11.2018 14:15.**


В период публичных слушаний участники публичных слушаний имеют право представить свои предложения и замечания по обсуждаемому проекту посредством:

- 1) записи в книге (журнале) учета посетителей экспозиции проекта, подлежащего рассмотрению на публичных слушаниях;
- 2) в письменной форме в адрес организатора публичных слушаний;
- 3) в письменной или устной форме в ходе проведения публичных слушаний.

Контакты организатора публичных слушаний: тел 303-100 (доб. 32-60, 32-68).


Информационные материалы по проекту разрешения на отклонение от предельных параметров разрешенного строительства объекта «Здание торгово-административного комплекса. 1 этап строительства. Завершение строительства объекта незавершенного строительства по пр. Карла Маркса» на земельном участке с кадастровым номером 41:01:0010114:450 в части уменьшения отступов с северной и восточной сторон с 5 метров до 0 метров, и с южной стороны с 5 метров до 3 метров, согласно чертежу градостроительного плана земельного участка от 23.10.2017 № ru 41-301-000-191.

Схема, отображающая место допустимого размещения объекта капитального строительства с учетом усеньшения отступов от границ земельного участка

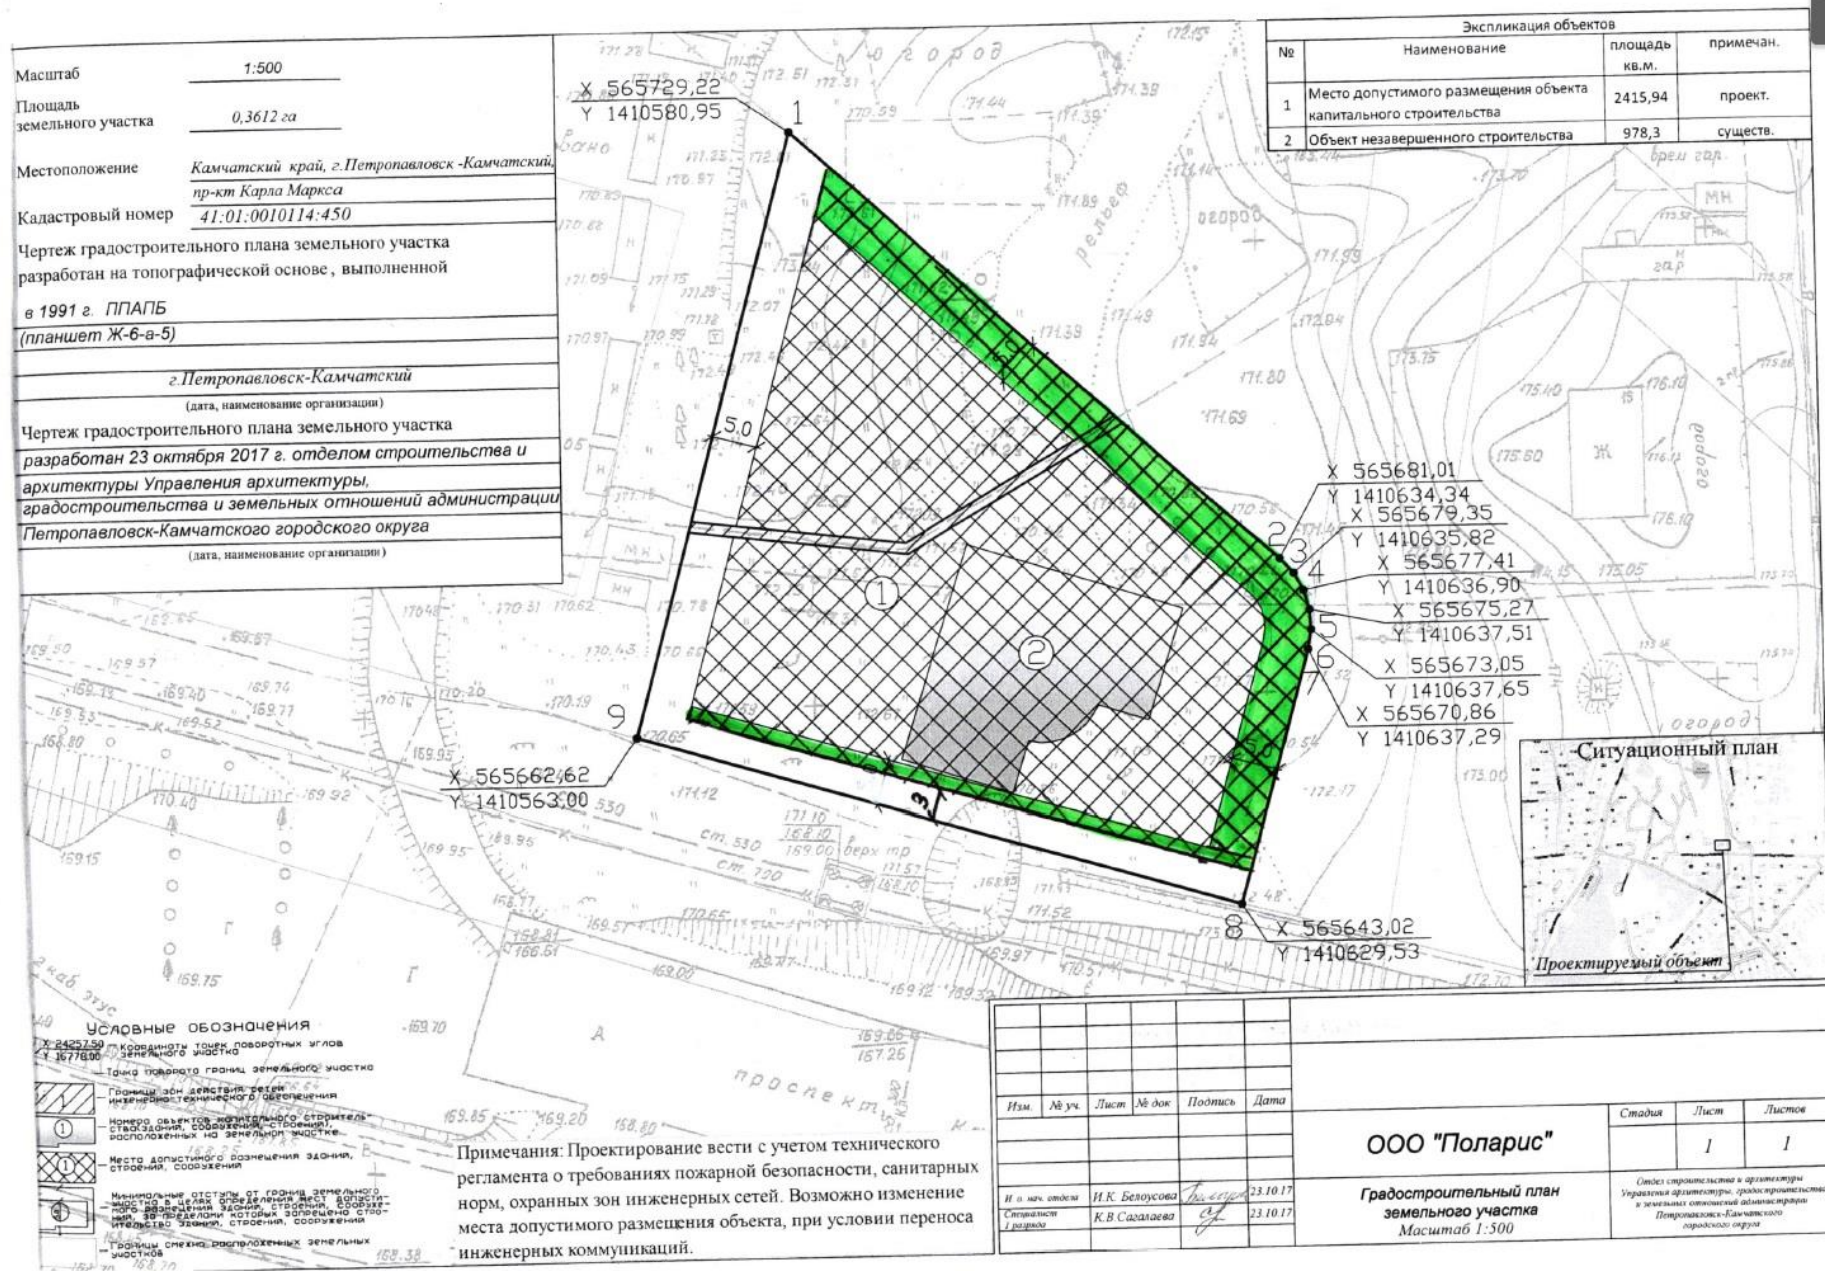

1. Чертеж градостроительного плана земельного участка и линий градостроительного регулирования

Масштаб	1:500
Площадь земельного участка	0,3612 га
Местоположение	Камчатский край, г. Петропавловск - Камчатский, пр-кт Карла Маркса
Кадастровый номер	41:01:0010114:450
Чертеж градостроительного плана земельного участка разработан на топографической основе, выполненной в 1991 г. ППАПБ (планшет Ж-6-а-5)	
г. Петропавловск-Камчатский (дата, наименование организации)	
Чертеж градостроительного плана земельного участка разработан 23 октября 2017 г. отделом строительства и архитектуры Управления архитектуры, градостроительства и земельных отношений администрации Петропавловск-Камчатского городского округа (дата, наименование организации)	

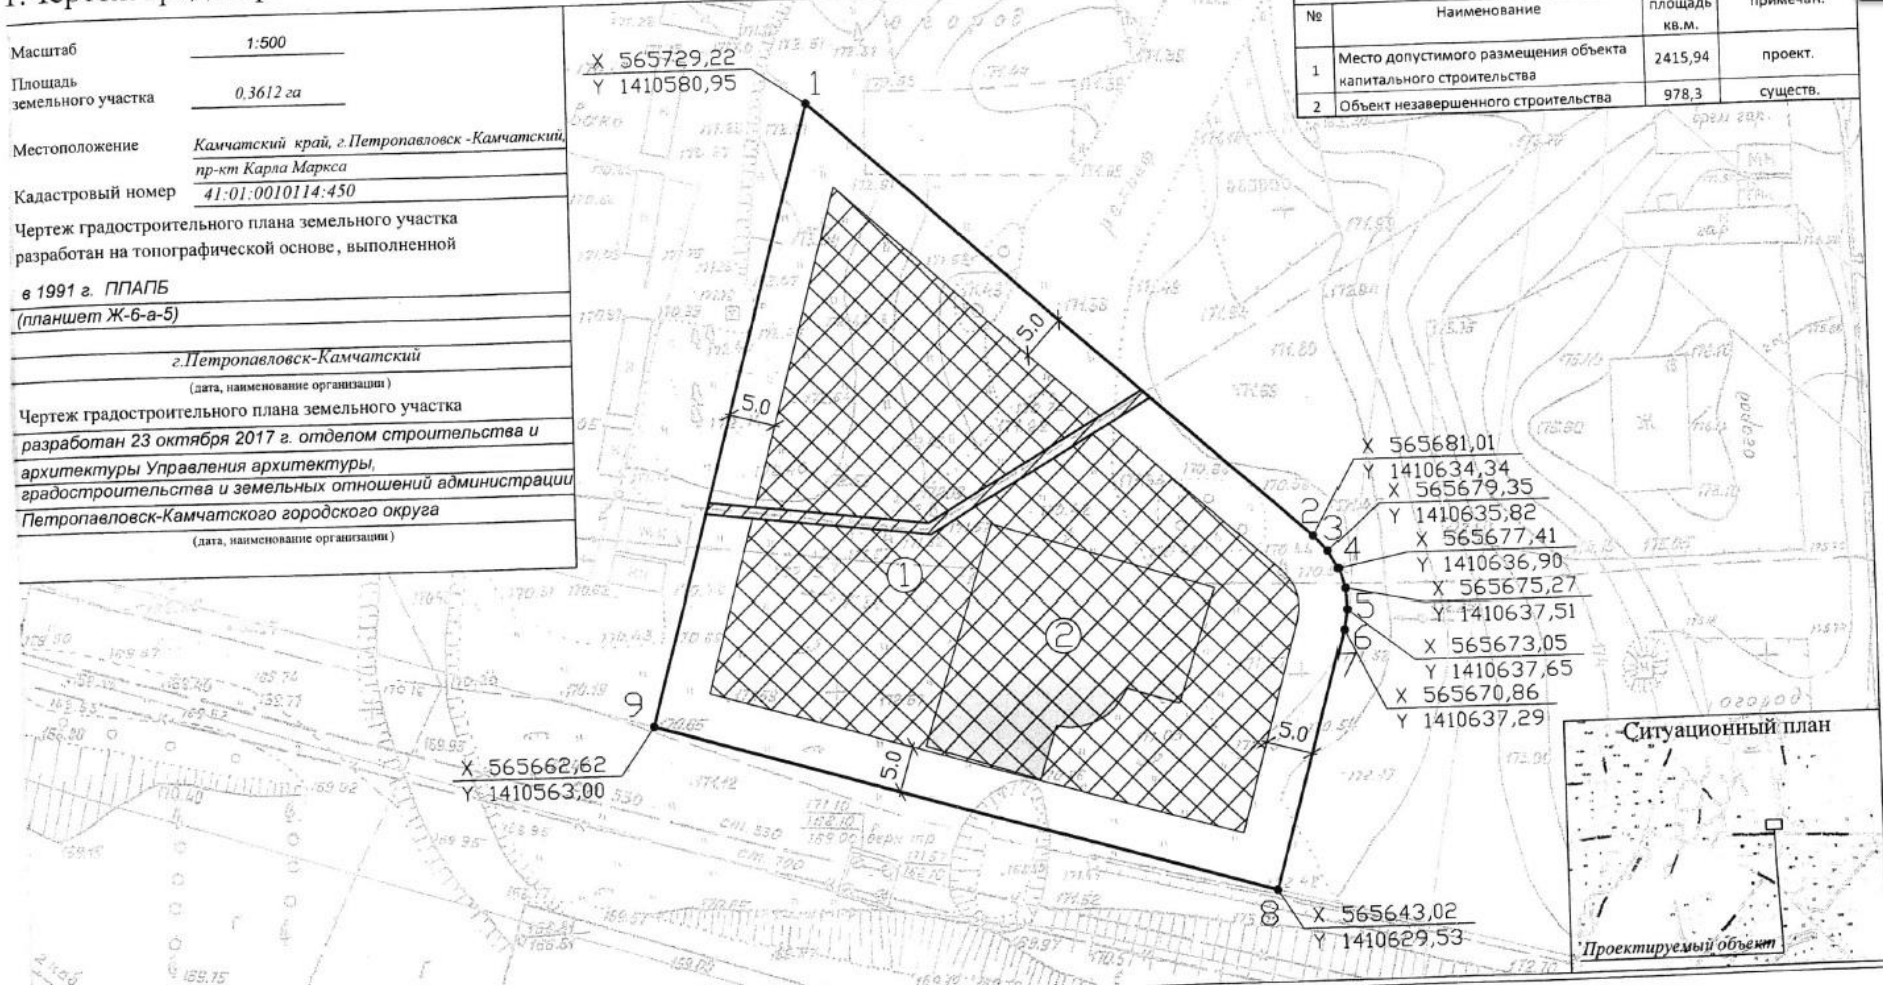

Экспликация объектов			
№	Наименование	площадь кв.м.	примечан.
1	Место допустимого размещения объекта капитального строительства	2415,94	проект.
2	Объект незавершенного строительства	978,3	существ.



Условные обозначения

X 24257,59 - координаты точки поворотных углов
 Y 16778,00 - координаты центра земельного участка

Точка поворота границ земельного участка

Границы зон действия сетей инженерно-технического обеспечения

Номера объектов капитального строительства (зданий, сооружений, строений), расположенных на земельном участке

Место допустимого размещения здания, строения, сооружения

Нормальные отступы от границ земельного участка в целях обеспечения безопасности, соблюдения требований законодательства, за пределами которых запрещено строительство зданий, строений, сооружений

Примечания: Проектирование вести с учетом технического регламента о требованиях пожарной безопасности, санитарных норм, охранных зон инженерных сетей. Возможно изменение места допустимого размещения объекта, при условии переноса

RU 41-301-000-191					
Изм.	№ уч.	Лист	№ док.	Подпись	Дата
ООО "Поларис"					
Градостроительный план земельного участка Масштаб 1:500					
И. о. нач. отдела	И.К. Белоусова				23.10.17
Специалист I разряда	К.В. Сагаева				23.10.17
Стадия	Лист	Листов			
	1	1			
Отдел строительства и архитектуры Управления архитектуры, градостроительства и земельных отношений администрации Петропавловск-Камчатского городского округа					

