


Современное состояние территории проектирования

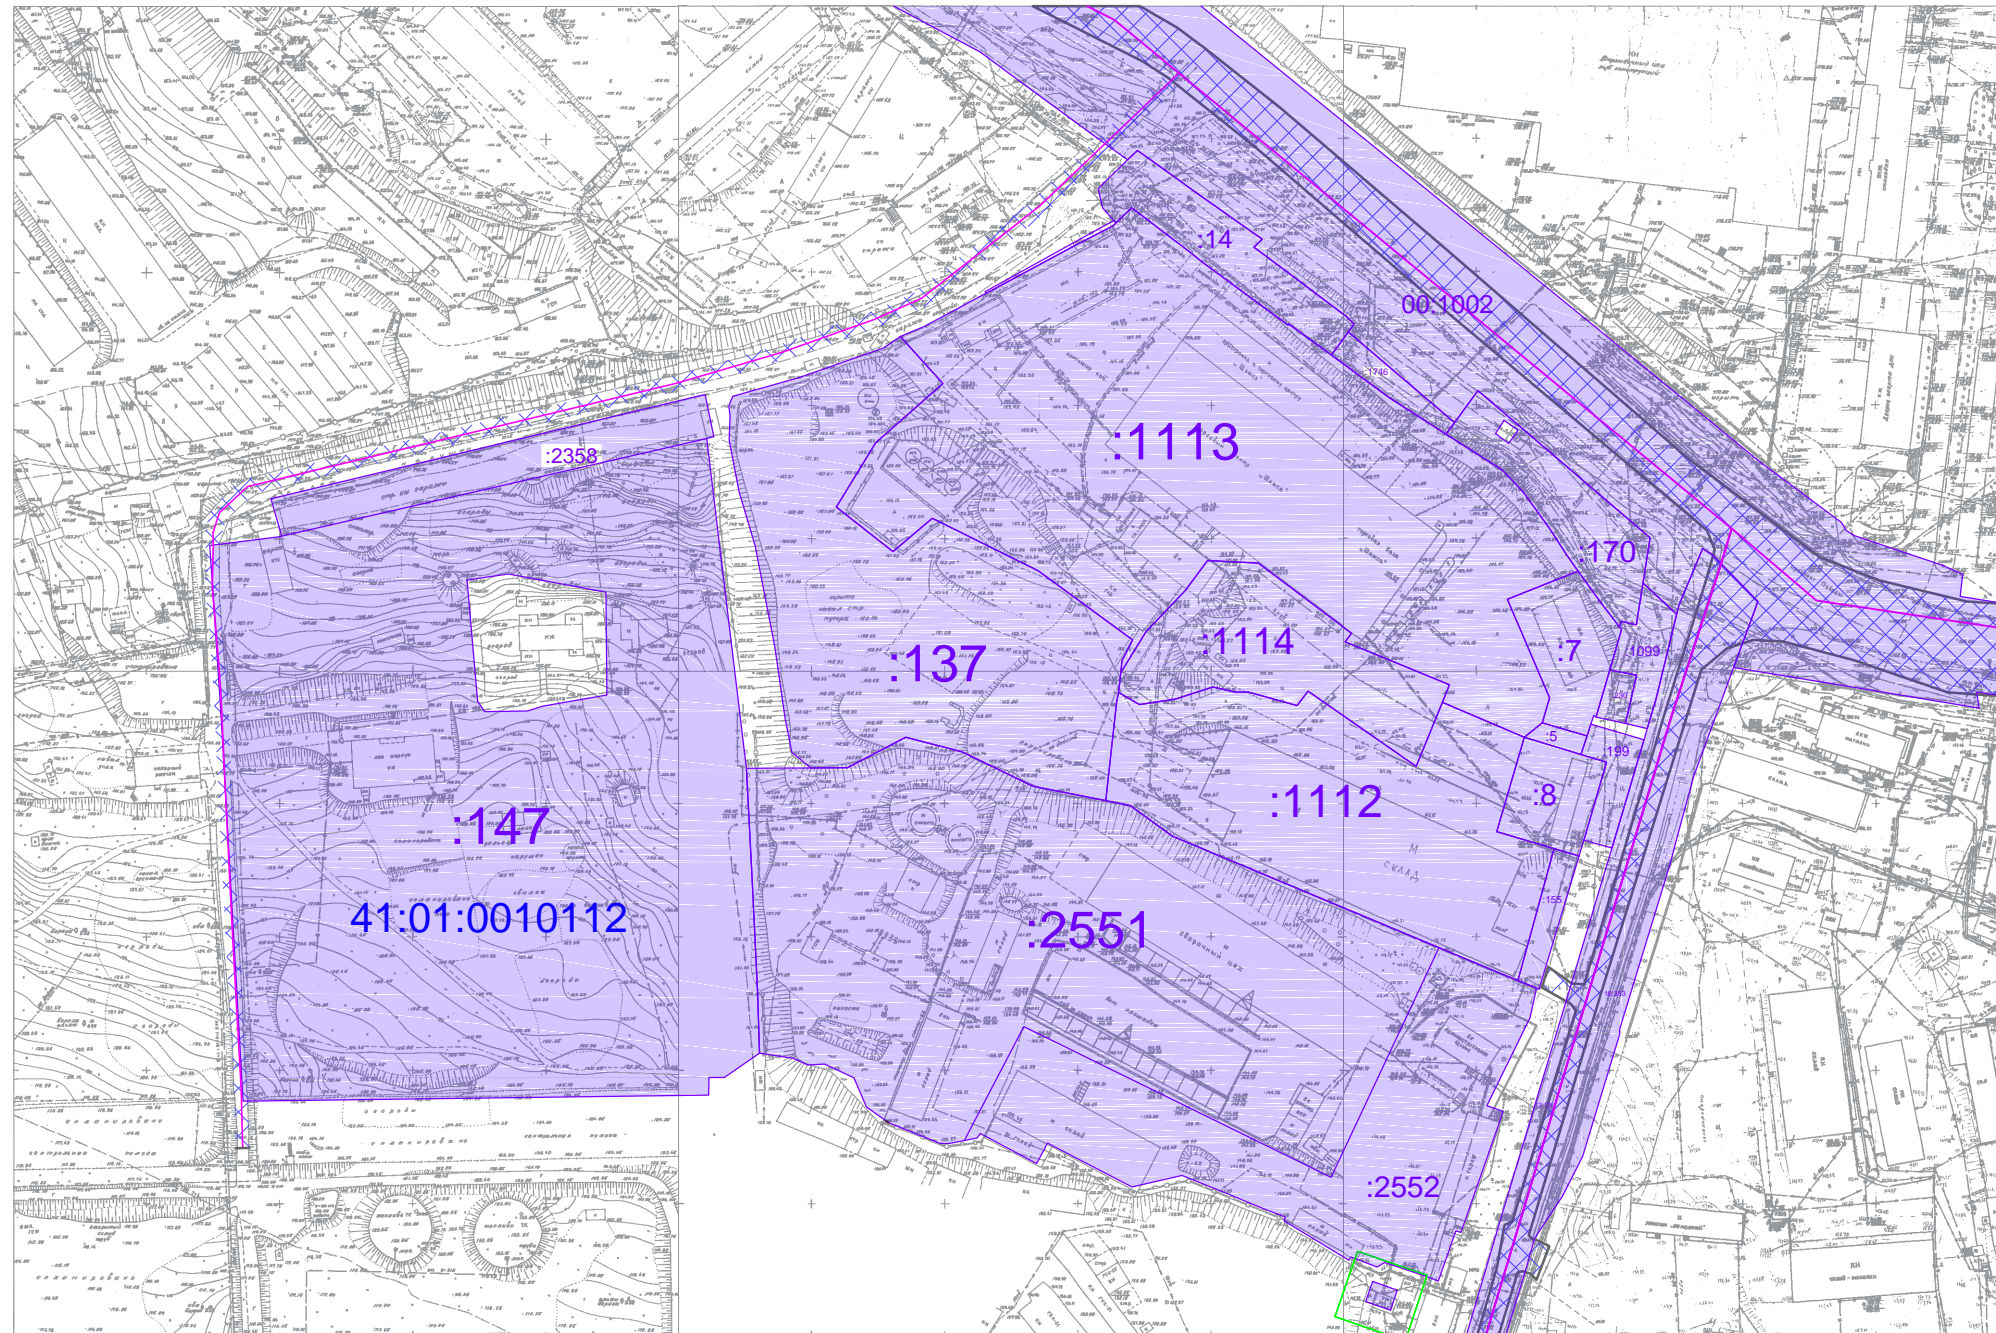

Условные обозначения:

:490 Кадастровый номер земельного участка, учтенного в ЕГРН

Границы земельных участков, учтенного в ЕГРН

Граница дороги

						ПМТ – 609/18			
						Чертеж проекта межевания территории квартала № 6 планировочного подрайона 3.3.2. Северный коммунально-промышленный узел "Авачинский" Северного городского планировочного района в Петропавловск-Камчатском городском округе (Основной чертеж)			
Изм.	Код.уч.	Лист	№ док.	Подпись	Дата	Чертеж межевания территории	Стадия	Лист	Листов
							ПМ	3	4
Кад инженер Г.Г. Белоусов						Масштаб 1:2000		ИП Г.Г. Белоусов	