

ОПОВЕЩЕНИЕ О ПРОВЕДЕНИИ ПУБЛИЧНЫХ СЛУШАНИЙ

На публичные слушания представляется проект разрешения отклонение от предельных параметров разрешенного строительства объекта «Здание офисов по ул. Заречной» на земельном участке с кадастровым номером 41:01:0010114:3711 в части уменьшения отступов с 5 метров до 4 метров с северо-восточной юго-восточной сторон, согласно чертежу градостроительного плана земельного участка от 25.02.2015 № гп 41-301-000-39.

(наименование проекта)

Перечень информационных материалов по проекту публичных слушаний:

1. Градостроительный план земельного участка от 25.02.2015 № гп 41-301-000-39;

2. Схема отображающая место допустимого размещения объекта капитального строительства с учетом уменьшения отступов.

Информационные материалы по проекту публичных слушаний представлены на экспозиции по адресу **г. Петропавловск-Камчатский, ул. Советская, д. 22.**

Оповещение дополнительно размещено на информационном стенде по адресу: ул. Ленинградская, д. 74/1 «Служба одного окна» администрации Петропавловск-Камчатского городского округа, на информационном стенде Управления архитектуры градостроительства и земельных отношений администрации Петропавловск-Камчатского городского округа по адресу: ул. Советская, д. 22.

(информационные стенды, размещенные около здания организатора публичных слушаний, оповещение в местах массового скопления граждан и т.д.)

Экспозиция открыта с 05.10.2018 по 16.10.2018.

Часы работы: с 9:00 до 17:30.

В ходе работы экспозиции проводится консультирование посетителей экспозиции, распространение информационных материалов о проекте, подлежащем рассмотрению на публичных слушаниях.

Публичные слушания состоятся 16.10.2018 в 15:30 по адресу: г. Петропавловск-Камчатский, ул. Советская, д. 22, каб. 102.

Время начала регистрации участников **16.10.2018 15:15.**


В период публичных слушаний участники публичных слушаний имеют право представить свои предложения и замечания по обсуждаемому проекту посредством:

- 1) записи в книге (журнале) учета посетителей экспозиции проекта, подлежащего рассмотрению на публичных слушаниях;
- 2) в письменной форме в адрес организатора публичных слушаний;
- 3) в письменной или устной форме в ходе проведения публичных слушаний.

Контакты организатора публичных слушаний: тел 303-100 (доб. 32-60, 32-68).

Информационные материалы по проекту разрешения отклонение от предельных параметров разрешенного строительства объекта «Здание офисов по ул. Заречной» на земельном участке с кадастровым номером 41:01:0010114:3711 в части уменьшения отступов с 5 метров до 4 метров с северо-восточной юго-восточной сторон, согласно чертежу градостроительного плана земельного участка от 25.02.2015 № гп 41-301-000-39 размещены на сайте «<http://www.pkgo>».

Схема, отображающая место допустимого размещения объекта капитального строительства с учетом уменьшения отступов от границ земельного участка

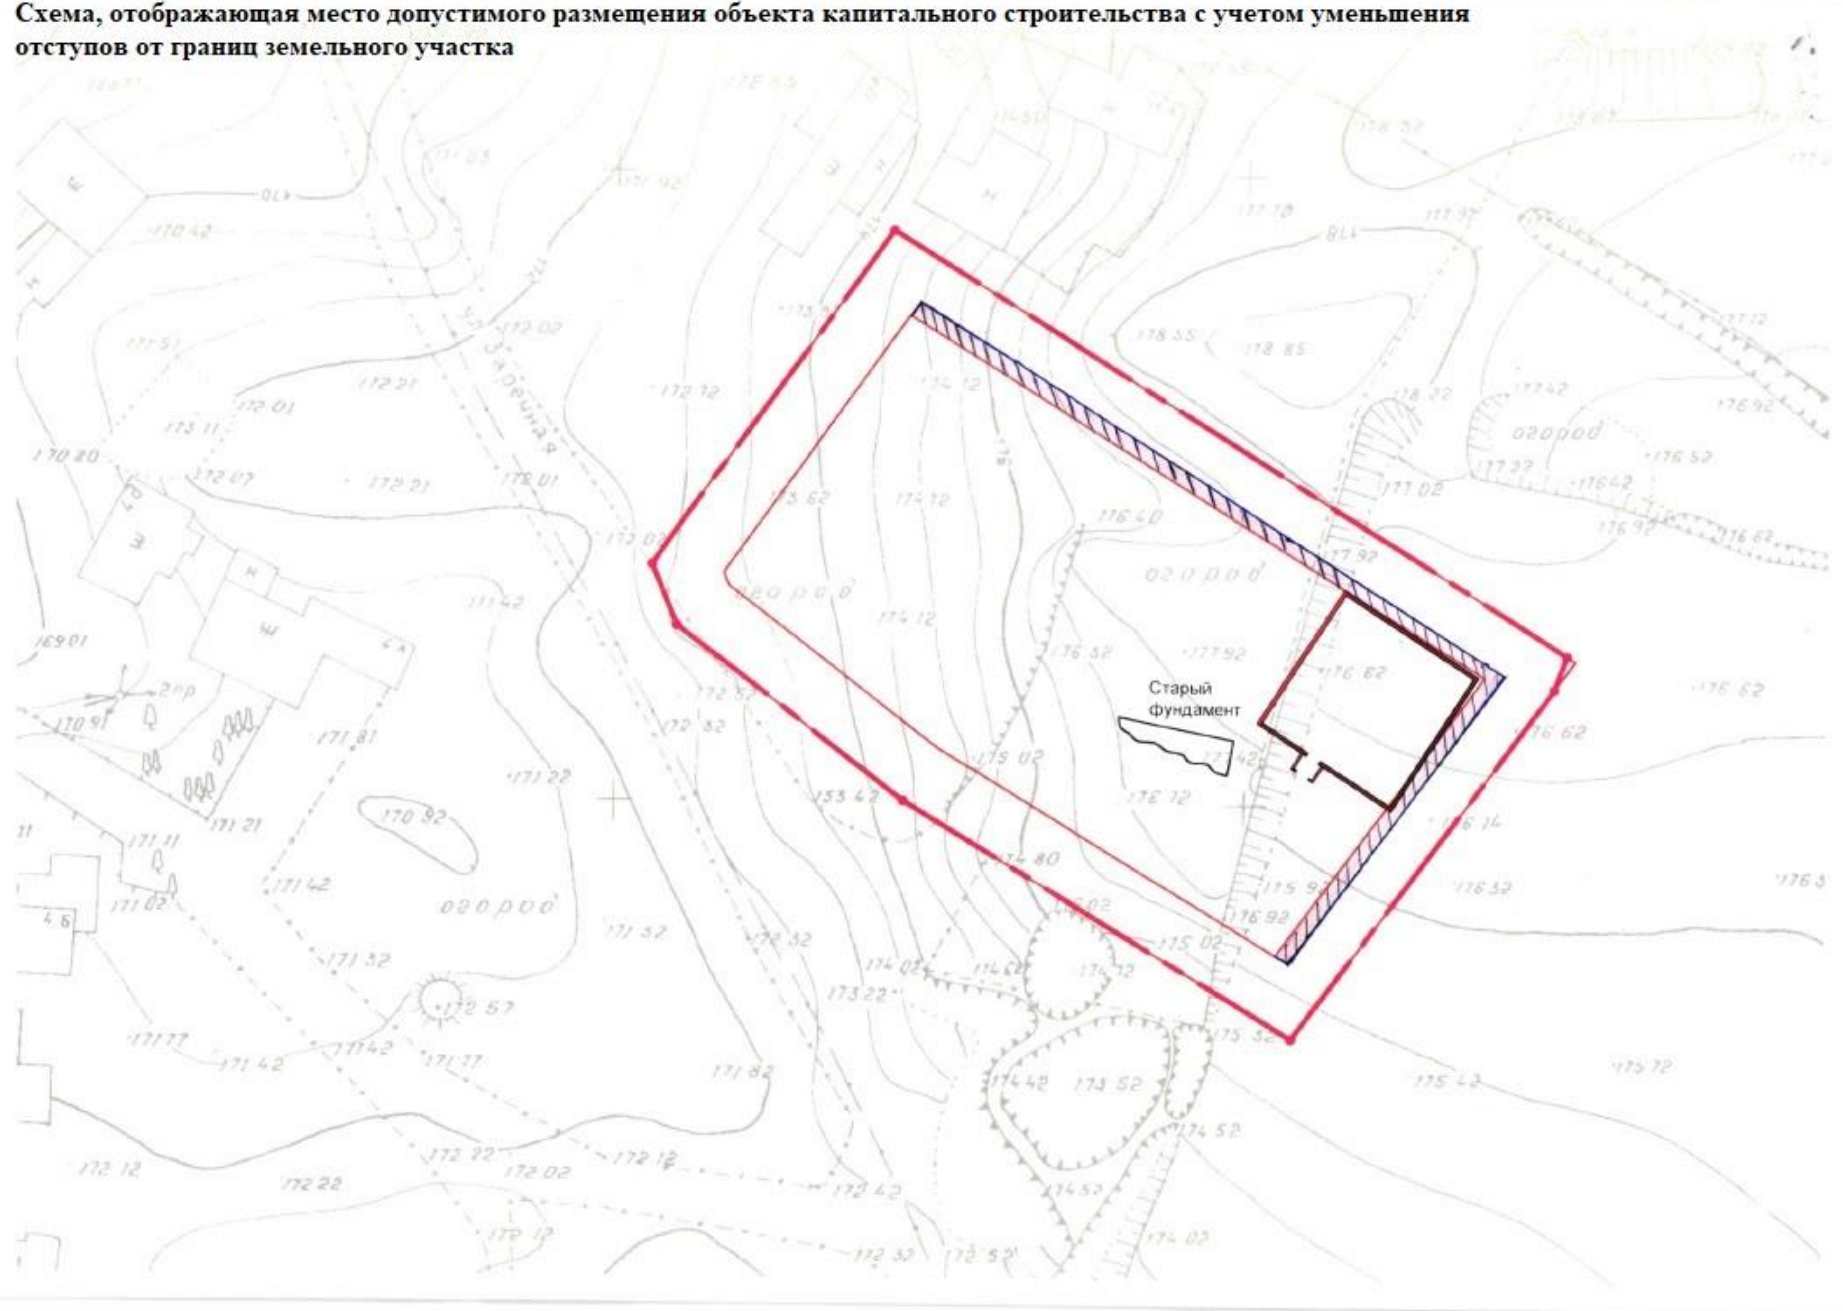


Чертеж градостроительного плана земельного участка и линий градостроительного регулирования

Масштаб	1:500
Площадь земельного участка	0,2333 га.
Местоположение	Камчатский край, г. Петропавловск-Камчатский, ул. Заречная
адрес ориентира	
Кадастровый №	41:01:0010114:3711
Чертеж градостроительного плана земельного участка разработан на топографической основе, выполненной в 1975 г. ДальТИСИЗом (планшет Е-6-6-4) г. Петропавловск-Камчатский (дата, наименование организации)	
Чертеж градостроительного плана земельного участка разработан 25 февраля 2015 г. отделом архитектуры Департамента градостроительства и земельных отношений администрации Петропавловск - Камчатского городского округа (дата, наименование организации)	

Примечания: Проектирование вести с учетом технического регламента о требованиях пожарной безопасности, санитарных норм.
В границах земельного участка предусмотреть открытую площадку для стоянки автомобилей.

Экспликация объектов			
№	Наименование	площадь кв.м.	Примечание
1	Место допустимого размещения здания офисов	1442,0	Проектир.

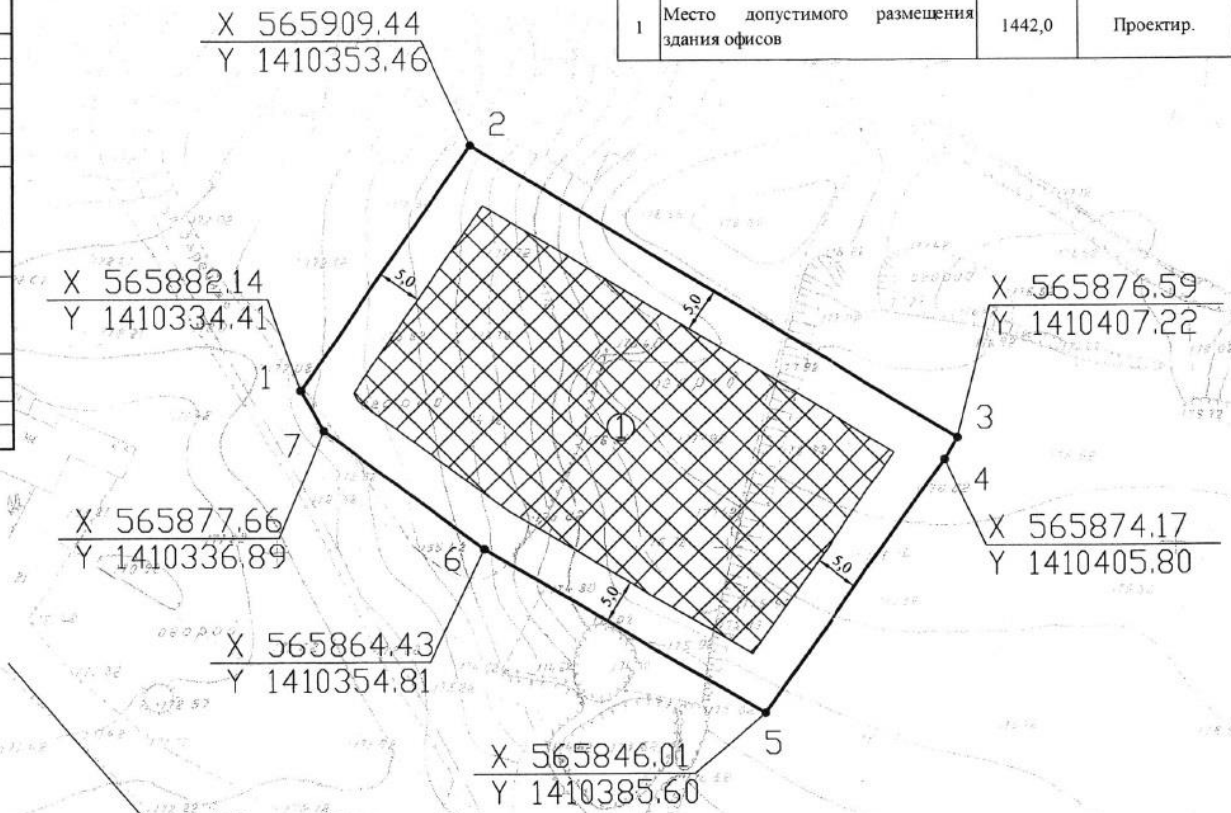

Условные обозначения

- 1 - Точка поворота границ земельного участка
- X 24257.50 - Координаты точек поворотных углов земельного участка
Y 16778.00
- Границы зон действия сетей инженерно-технического обеспечения
- Место допустимого размещения здания, строения, сооружения
- Номера объектов капитального строительства (здания, сооружения, строения), расположенных на земельном участке
- Минимальные отступы от границ земельного участка в целях определения мест допустимого размещения здания, строения, сооружения, за пределами которых запрещено строительство здания, строения, сооружения
- Границы смежно расположенных земельных участков

RU 41-301-000-39						
Здание офисов по улице Заречной						
ООО "АЛИСА-АРТ"				Стадия	Лист	Листов
Изм.	№ уч.	Лист	№ док.	Подпись	Дата	
Заместитель руководителя	Е.Г. Фролов				25.02.15	Градостроительный план земельного участка Масштаб 1:500
Глав специалист	И.К. Белоусова				25.02.15	
						Отдел архитектуры Департамента градостроительства и земельных отношений администрации ПКГО

