


Чертеж проекта межевания территории

части квартала № 6 планировочного подрайона 3.2.1 Жилой район - «Сероглазка» (в районе земельного участка 4:1:01:0010117:1671) Северного городского планировочного района в Петропавловск - Камчатском городском округе

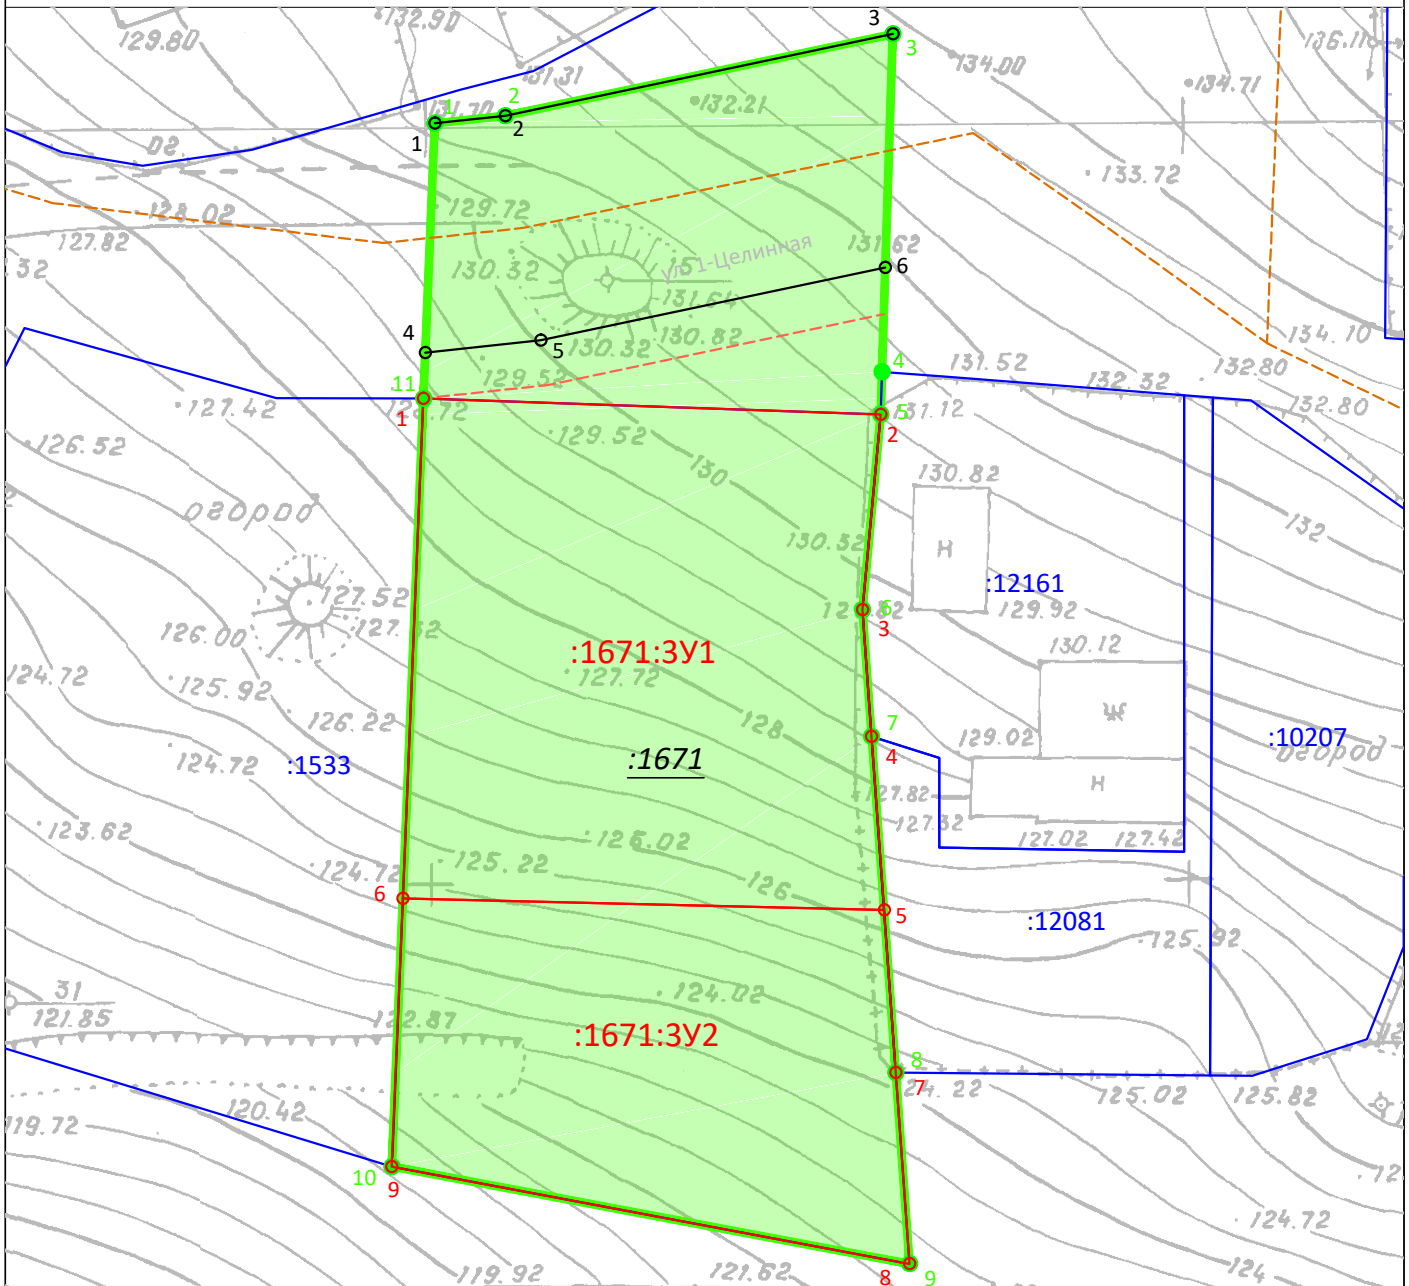

Условные обозначения

- границы проектируемой территории
- :3У1 - границы образуемых участков и частей участков
- :123 - границы существующих земельных участков по сведениям ЕГРН
- :123 - кадастровый номер земельного участка подлежащий разделу
- - красные линии
- - - - - отступ от красных линий
- - - - - ось автомобильной дороги местного значения (улицы в жилой застройке)

					002/2024-ПМТ				
					ПРОЕКТ МЕЖЕВАНИЯ ТЕРРИТОРИИ части квартала № 6 планировочного подрайона 3.2.1 Жилой район - «Сероглазка» (в районе земельного участка 4:1:01:0010117:1671) Северного городского планировочного района в Петропавловск - Камчатском городском округе				
Изм.	Кол.уч.	Лист	№ док.	Подп.	Дата	Основная часть	Стадия	Лист	Листов
Руководитель	Микеikin				21.10.		П	1	1
	Инженер	Долгов			21.10.				
					Чертеж проекта межевания территории Масштаб 1:500		ИП Микеikin 2024 г.		