

ИНДИВИДУАЛЬНЫЙ ПРЕДПРИНИМАТЕЛЬ

Экз. № 1

БЕЛОУСОВ ГЕОРГИЙ ГЕННАДЬЕВИЧ

проект

Межевания территории

**части планировочного подрайона 2.2.1. Жилой район – «Океанский»
(в границах улиц Океанская, Капитана Драбкина, Никифора Бойко,
Капитана Беляева) Южного городского планировочного района в
Петропавловск-Камчатском городском округе**

Шифр: ПМТ - 358/19

г. Петропавловск-Камчатский

2019 год

Состав проекта межевания

№	Раздел	Стр.
	Состав проекта межевания территории	1
1.	Пояснительная записка	2
1.1.	Основание для подготовки проекта межевания территории	2
1.2.	Сведения об использованных материалах	3-4
1.3.	Современное состояние территории проектирования	5-7
1.4.	Перечень и сведения о площади образуемых земельных участков, способах их образования, видах их разрешенного использования.	7-26
1.5.	Координаты красных линий в границах проекта межевания территории	26-34
2.	Графические приложения	
	Чертеж межевания территории	

					ПМТ- 358/19			
<i>Изм.</i>	<i>Лист</i>	<i>№ докум.</i>	<i>Подпись</i>	<i>Дата</i>				
					<i>Состав проекта</i>	<i>Лит.</i>	<i>Лист</i>	<i>Листов</i>
<i>Кад.инженер</i>	<i>Г.Г.Белоусов</i>						1	
						<i>ИП Г.Г.Белоусов</i>		

1. ПОЯСНИТЕЛЬНАЯ ЗАПИСКА

1.1. Основание для подготовки проекта межевания территории

Основанием для подготовки проекта межевания территории является Постановление администрации Петропавловск-Камчатского городского округа № 358 от 28.02.2019 «О принятии решения о подготовке проекта межевания территории части планировочного подрайона 2.2.1. Жилой район – «Океанский» (в границах улиц Океанская, Капитана Драбкина, Никифора Бойко, Капитана Беляева) Южного городского планировочного района в Петропавловск-Камчатском городском округе»;

Проект межевания территории – это документация по планировке территории. Готовится применительно к застроенным и подлежащим застройке территориям, расположенным в границах элементов планировочной структуры.

В соответствии с частью 2 статьи 43 Градостроительного кодекса Российской Федерации, подготовка проекта межевания территории осуществляется для:

1) определения местоположения границ, образуемых и изменяемых земельных участков;

2) установления, изменения, отмены красных линий для застроенных территорий, в границах которых не планируется размещение новых объектов капитального строительства, а также для установления, изменения, отмены красных линий в связи с образованием и (или) изменением земельного участка, расположенного в границах территории, применительно к которой не предусматривается осуществление деятельности по комплексному и устойчивому развитию территории, при условии, что такие установление, изменение, отмена влекут за собой исключительно изменение границ территории общего пользования.

					ПМТ- 358/19	Лист
Изм.	Лист	№ докум.	Подпись	Дата		2

1.2. Сведения об использованных материалах

При разработке проекта межевания территории использовалась следующая нормативно – правовая документация:

1. Градостроительный Кодекс Российской Федерации;
2. Земельный Кодекс Российской Федерации;
3. Федеральный закон от 06.10.2003 г. № 131-ФЗ "Об общих принципах организации местного самоуправления в Российской Федерации";
4. Приказ Минэкономразвития от 01.03.2016 г. № 90 "Об утверждении требований к точности и методам определения координат характерных точек границ земельного участка, требований к точности и методам определения координат характерных точек контура здания, сооружения или объекта незавершенного строительства на земельном участке, а также требований к определению площади здания, сооружения и помещения";
5. Решение Городской Думы Петропавловск-Камчатского городского округа от 23.12.2009 г. № 697-р "О корректировке генерального плана Петропавловск-Камчатского городского округа и утверждении его в новой редакции";
6. Решение Городской Думы Петропавловск-Камчатского городского округа от 12.10.2010 г. № 294-нд "О правилах землепользования и застройки Петропавловск-Камчатского городского округа";
7. Постановление Администрации Петропавловск-Камчатского городского округа от 06.04.2016 г. № 452 "Об элементах планировочной структуры в границах отдельных подрайонов Петропавловск-Камчатского городского округа";
8. Муниципальная долгосрочная целевая программа "Развитие застроенных и освоение новых территорий Петропавловск-Камчатского городского округа в целях строительства в 2013-2020 годах";
9. Кадастровый план территории от 21.10.2017 № 41/исх/17--113753;

					ПМТ- 358/19	Лист
Изм.	Лист	№ докум.	Подпись	Дата		3

10. Топографический план масштаба 1:500 (номенклатуры: И-14-г-12, И-14-в-10, И-14-в-14, И-14-в-11, И-14-г-15, И-14-г-16, И-15-б-4, И-15-б-8, И-15-б-3).

Положение точек границ образуемых земельных участков описано плоскими прямоугольными координатами, вычисленными в системе координат МСК-41, которая установлена для ведения Единого государственного реестра недвижимости в Камчатском крае.

					ПМТ- 358/19	Лист
Изм.	Лист	№ докум.	Подпись	Дата		4

1.3. Современное состояние территории проектирования

Территория, в отношении которой подготовлен данный проект межевания территории, расположена в части планировочного подрайона 2.2.1. Жилой район – «Океанский» (в границах улиц Океанская, Капитана Драбкина, Никифора Бойко, Капитана Беляева) Южного городского планировочного района в Петропавловск-Камчатском городском округе, в границах кадастрового квартала 41:01:0010127. Площадь территории в границах проекта межевания - 235312 кв.м. Координаты территории, в отношении которой подготовлен проект межевания приведены в таблице 1.

Таблица 1

Сведения о границах территории проектирования, содержащие перечень координат характерных точек этих границ в системе координат, используемой для ведения Единого государственного реестра недвижимости

В границах разрабатываемого проекта межевания территории объекты культурного наследия, границы лесничеств, лесопарков, участковых лесничеств, лесных кварталов, лесотаксационных выделов или частей лесотаксационных выделов, отсутствуют.

Информация, содержащаяся в Едином государственном реестре недвижимости, о земельных участках, находящихся в границах указанной территории, представлена в таблице 2.

Таблица 2

Экспликация сохраняемых земельных участков

№ п/п	Кадастровый № земельного участка	Целевое назначение земельного участка	Площадь, кв м
1	41:01:0010127:7	Здание	2537
2	41:01:0010127:20	Эксплуатация здания общежития	1517
3	41:01:0010127:21	Для эксплуатации здания магазина	730
5	41:01:0010127:64	Для эксплуатации здания ТП-48	88
6	41:01:0010127:67	Для эксплуатации здания ТП-49	86
7	41:01:0010127:97	Для размещения гаражей и автостоянок	1733

					ПМТ- 358/19	Лист
Изм.	Лист	№ докум.	Подпись	Дата		5

	41:01:0010127:99	Земельные участки, предназначенные для размещения административных и офисных зданий, объектов образования, науки, здравоохранения и социального обеспечения, физической культуры и спорта, культуры, искусства, религии	6449
10	41:01:0010127:104	Земельные участки, предназначенные для размещения административных и офисных зданий, объектов образования, науки, здравоохранения и социального обеспечения, физической культуры и спорта, культуры, искусства, религии	6113
11	41:01:0010127:105	Земельные участки, предназначенные для размещения административных и офисных зданий, объектов образования, науки, здравоохранения и социального обеспечения, физической культуры и спорта, культуры, искусства, религии	2856
12	41:01:0010127:106	Для эксплуатации здания общежития	1002
13	41:01:0010127:141	Для эксплуатации здания бойлерной № 1	1608
14	41:01:0010127:145	Земельные участки, предназначенные для размещения объектов торговли, общественного питания и бытового обслуживания населения	124
15	41:01:0010127:204	Многоквартирный жилой дом	1181
16	41:01:0010127:205	Многоквартирный жилой дом	698
17	41:01:0010127:206	Многоквартирный жилой дом	1050
18	41:01:0010127:208	Многоквартирный жилой дом	597
19	41:01:0010127:209	Объект бытового обслуживания, в том числе банно-оздоровительный комплекс, баня, видеостудия, общественный туалет, отделение связи, парикмахерская, почтовое отделение, пошивочное ателье, прачечная самообслуживания, приёмный пункт прачечной/химчистки, ремонтная мастерская, телефонная/телеграфная станция, фотоателье/студия	1494
20	41:01:0010127:214	Земельные участки объектов инженерной инфраструктуры (электростанции, подстанции, распределительные пункты, трансформаторы, центральные тепловые узлы, водопроводные и канализационные насосные станции, водозаборы, артезианские скважины, водонапорные сооружения, колодцы, локальные сооружения инженерного обеспечения, антенно-мачтовые сооружения, сооружения связи, телевидения, инженерные коммуникации и подобные объекты)	687
21	41:01:0010127:215	Земельные участки объектов инженерной инфраструктуры (электростанции, подстанции, распределительные пункты, трансформаторы, центральные тепловые узлы, водопроводные и канализационные насосные станции, водозаборы, артезианские скважины, водонапорные сооружения, колодцы, локальные сооружения инженерного обеспечения, антенно-мачтовые сооружения, сооружения связи, телевидения, инженерные коммуникации и подобные объекты)	68
22	41:01:0010127:236	Земельные участки объектов общественного питания	5955
24	41:01:0010127:244	Земельные участки объектов спортивно-досугового и учебно-тренировочного назначения	3202
25	41:01:0010127:3546	Земельные участки объектов хранения транспорта	1100
26	41:01:0010127:5377	Земельные участки объектов дошкольного и общего образования	1653
27	41:01:0010127:5688	Земельные участки многоквартирных жилых домов	576
28	41:01:0010127:5689	Земельные участки многоквартирных жилых домов	996
29	41:01:0010127:5691	Земельные участки многоквартирных жилых домов	1220
30	41:01:0010127:5701	Земельные участки многоквартирных жилых домов	688
31	41:01:0010127:5737	Земельные участки многоквартирных жилых домов	930
32	41:01:0010127:5740	Земельные участки многоквартирных жилых домов	1012
33	41:01:0010127:6118	Земельные участки объектов инженерной инфраструктуры (электростанции, подстанции, распределительные пункты, трансформаторы, центральные тепловые узлы, водопроводные и	395

					ПМТ- 358/19	Лист
						6
Изм.	Лист	№ докум.	Подпись	Дата		

	канализационные насосные станции, водозаборы, артезианские скважины, водонапорные сооружения, колодцы, локальные сооружения инженерного обеспечения, антенно-мачтовые сооружения, сооружения связи, телевидения, инженерные коммуникации и подобные объекты)	
--	---	--

1.4. Перечень и сведения о площади образуемых земельных участков, способах их образования, видах их разрешенного использования.

Категория земель всех формируемых земельных участков – земли населенных пунктов.

В соответствии с Решением Городской Думы Петропавловск-Камчатского городского округа от 12.10.2010 № 294-нд «О Правилах землепользования и застройки Петропавловск-Камчатского городского округа» проектируемые земельные участки расположены в территориальной зоне:

- Ж 5 (зона застройки многоэтажными жилыми домами);

Предельные (минимальные и/или максимальные) размеры земельных участков и предельные параметры разрешенного строительства территориальной зоны Ж 5 указаны в таблице 3:

Таблица 3

Зона	Предельные размеры земельных участков				Предельное количество этажей		Мин. отступы от границ земельного участка, м	Мин. / макс. процент застройки в границах земельного участка
	площадь, кв.м. /для одного объекта жилого назначения/		площадь, кв.м. /для объектов иного назначения/		мин.	макс.		
	мин.	макс.	мин.	макс.				
Ж5	500	25000	200	100000	5	16 ****	5	40/70

В проекте межевания территории в части планировочного подрайона 2.2.1. Жилой район – «Океанский» (в границах улиц Океанская, Капитана Драбкина, Никифора Бойко, Капитана Беляева) Южного городского планировочного района в Петропавловск-Камчатском городском округе, сформировано сорок один вновь образуемых земельных участка.

						ПМТ- 358/19	Лист
Изм.	Лист	№ докум.	Подпись	Дата			7

Земельные участки с условными номерами :ЗУ1, :ЗУ2, :ЗУ3, :ЗУ4, :ЗУ5, :ЗУ6, :ЗУ7, :ЗУ8, :ЗУ9, :ЗУ10, :ЗУ11, :ЗУ12, :ЗУ13, :ЗУ14, :ЗУ15, :ЗУ16, :ЗУ17, :ЗУ18, :ЗУ19, :ЗУ20, :ЗУ21, :ЗУ22, :ЗУ23, :ЗУ24, :ЗУ25, :ЗУ26, :ЗУ27, :ЗУ28, :ЗУ29, :ЗУ30, :ЗУ31, :ЗУ32, :ЗУ33, :ЗУ34, :ЗУ35, :ЗУ36, :ЗУ37, :ЗУ38, :ЗУ39, :ЗУ40, :ЗУ41 образованы из земель государственная собственность на которые не разграничена.

Границы образуемых земельных участков установлены с учетом сложившейся кадастровой ситуации на момент подготовки проекта межевания территории, а также с учетом параметров, определенных Правилами землепользования и застройки Петропавловск-Камчатского городского округа.

При подготовке данного проекта межевания территории использовались инженерные изыскания с целью получения материалов, необходимых для установления границ зон планируемого размещения границ земельных участков. Такими инженерными изысканиями являются актуальная аэрофотосъемка исследуемой территории масштаба 1:2000, а также топографические планы г. Петропавловска-Камчатского, масштаба 1:500. Подготовлен Технический отчет инженерно-геодезических изысканий.

Координаты характерных точек границы образуемых земельных участков определены в системе, принятой для ведения государственного кадастрового учета, МСК-41 и приведены в таблице 5.

Перечень, сведения о площади и виде разрешенного использования образуемых земельных участков и возможные способы их образования приведены в таблице 4

Таблица 4

Перечень, сведения о площади и виде разрешенного использования образуемых земельных участков, в том числе возможные способы их образования

					ПМТ- 358/19	Лист
Изм.	Лист	№ докум.	Подпись	Дата		8

Условный номер ЗУ	Вид разрешенного использования земельного участка	Способ образования земельных участков	Категория земель	Территориальная зона	Площадь, кв.м
1	Земельные участки многоквартирных жилых домов	Образование земельного участка из земель, государственная собственность на которые не разграничена	Земли населенных пунктов	Ж5	20908
2	Земельные участки многоквартирных жилых домов	Образование земельного участка из земель, государственная собственность на которые не разграничена	Земли населенных пунктов	Ж5	3028
3	Земельные участки многоквартирных жилых домов	Образование земельного участка из земель, государственная собственность на которые не разграничена	Земли населенных пунктов	Ж5	2829
4	Земельные участки многоквартирных жилых домов	Образование земельного участка из земель, государственная собственность на которые не разграничена	Земли населенных пунктов	Ж5	2864
5	Земельные участки многоквартирных жилых домов	Образование земельного участка из земель, государственная собственность на которые не разграничена	Земли населенных пунктов	Ж5	2060
6	Земельные участки многоквартирных жилых домов	Образование земельного участка из земель, государственная собственность на которые не разграничена	Земли населенных пунктов	Ж5	3387
7	Земельные участки многоквартирных жилых домов	Образование земельного участка из земель, государственная собственность на которые не разграничена	Земли населенных пунктов	Ж5	2128
8	Земельные участки многоквартирных жилых домов	Образование земельного участка из земель, государственная собственность на которые не разграничена	Земли населенных пунктов	Ж5	2535
9	Земельные участки многоквартирных жилых домов	Образование земельного участка из земель, государственная собственность на которые не разграничена	Земли населенных пунктов	Ж5	1725
10	Земельные участки многоквартирных жилых домов	Образование земельного участка из земель, государственная собственность на которые не разграничена	Земли населенных пунктов	Ж5	1340
11	Земельные участки многоквартирных жилых домов	Образование земельного участка из земель, государственная собственность на которые не разграничена	Земли населенных пунктов	Ж5	1507

12	Земельные участки многоквартирных жилых домов	Образование земельного участка из земель, государственная собственность на которые не разграничена	Земли населенных пунктов	Ж5	1251
13	Земельные участки многоквартирных жилых домов	Образование земельного участка из земель, государственная собственность на которые не разграничена	Земли населенных пунктов	Ж5	1163
14	Земельные участки многоквартирных жилых домов	Образование земельного участка из земель, государственная собственность на которые не разграничена	Земли населенных пунктов	Ж5	1219
15	Земельные участки многоквартирных жилых домов	Образование земельного участка из земель, государственная собственность на которые не разграничена	Земли населенных пунктов	Ж5	1693
16	Земельные участки многоквартирных жилых домов	Образование земельного участка из земель, государственная собственность на которые не разграничена	Земли населенных пунктов	Ж5	2210
17	Земельные участки многоквартирных жилых домов	Образование земельного участка из земель, государственная собственность на которые не разграничена	Земли населенных пунктов	Ж5	2065
18	Земельные участки многоквартирных жилых домов	Образование земельного участка из земель, государственная собственность на которые не разграничена	Земли населенных пунктов	Ж5	1963
19	Земельные участки многоквартирных жилых домов	Образование земельного участка из земель, государственная собственность на которые не разграничена	Земли населенных пунктов	Ж5	1659
20	Земельные участки объектов дошкольного и общего образования	Образование земельного участка из земель, государственная собственность на которые не разграничена	Земли населенных пунктов	Ж5	9337
21	Земельные участки многоквартирных жилых домов	Образование земельного участка из земель, государственная собственность на которые не разграничена	Земли населенных пунктов	Ж5	1981
22	Земельные участки многоквартирных жилых домов	Образование земельного участка из земель, государственная собственность на которые не разграничена	Земли населенных пунктов	Ж5	1882
23	Земельные участки многоквартирных жилых домов	Образование земельного участка из земель, государственная собственность на которые не разграничена	Земли населенных пунктов	Ж5	1332

36	Земельные участки многоквартирных жилых домов	Образование земельного участка из земель, государственная собственность на которые не разграничена	Земли населенных пунктов	Ж5	2137
37	Земельные участки многоквартирных жилых домов	Образование земельного участка из земель, государственная собственность на которые не разграничена	Земли населенных пунктов	Ж5	2492
38	Земельные участки объектов инженерной инфраструктуры (электростанции, подстанции, распределительные пункты, трансформаторы, центральные тепловые узлы, водопроводные и канализационные насосные станции, водозаборы, артезианские скважины, водонапорные сооружения, колодцы, локальные сооружения инженерного обеспечения, антенно-мачтовые сооружения, сооружения связи, телевидения, инженерные коммуникации и подобные объекты).	Образование земельного участка из земель, государственная собственность на которые не разграничена	Земли населенных пунктов	Ж 5	326
39	Земельные участки детских площадок	Образование земельного участка из земель, государственная собственность на которые не разграничена	Земли населенных пунктов	Ж 5	1127
40	Земельные участки детских площадок	Образование земельного участка из земель, государственная собственность на которые не разграничена	Земли населенных пунктов	Ж 5	2866
41	Земельные участки детских площадок	Образование земельного участка из земель, государственная собственность на которые не разграничена	Земли населенных пунктов	Ж 5	1788

Таблица 5

Координаты характерных точек границ образуемых земельных участков

Земельный участок с условным номером ЗУ1		
№	X	Y
Н1	557512.18	1412978.09

H2	557511.53	1412981.82
H3	557507.63	1412994.56
H4	557507.12	1413012.90
H5	557511.50	1413030.39
H6	557524.68	1413062.34
H7	557529.99	1413080.39
H8	557534.16	1413106.25
H9	557535.43	1413119.51
H10	557534.61	1413127.20
H11	557532.27	1413141.64
H12	557530.79	1413148.84
H13	557518.02	1413199.44
H14	557516.81	1413203.75
H15	557515.54	1413206.84
H16	557513.57	1413212.20
H17	557510.14	1413218.82
H18	557507.07	1413222.95
H19	557488.78	1413241.06
H20	557482.78	1413246.37
H21	557481.36	1413242.72
H22	557468.57	1413236.41
H23	557458.97	1413235.58
H24	557453.12	1413220.88
H25	557442.38	1413200.32
H26	557433.09	1413184.10
H27	557422.36	1413164.56
H28	557419.77	1413159.19
H29	557437.90	1413151.93
H30	557432.04	1413137.28
H31	557411.92	1413144.63
H32	557407.71	1413137.83
H33	557400.75	1413133.65
H34	557402.11	1413111.10
H35	557404.10	1413077.97
H36	557410.53	1413072.40
H37	557427.68	1413068.69
H38	557433.23	1413066.98
H39	557438.09	1413064.76
H40	557443.21	1413061.60
H41	557447.34	1413058.47
H42	557465.14	1413046.52
H43	557475.16	1413027.14
H44	557476.55	1413007.95

H45	557480.74	1412988.65
H46	557497.79	1412979.75
H1	557512.18	1412978.09
Земельный участок с условным номером ЗУ2		
№	X	Y
H1	557109.81	1413133.25
H2	557113.87	1413131.81
H3	557116.56	1413130.97
H4	557120.60	1413129.59
H5	557124.71	1413128.14
H6	557129.16	1413126.46
H7	557133.68	1413124.78
H8	557133.99	1413124.61
H9	557134.13	1413124.84
H10	557138.16	1413132.13
H11	557123.74	1413145.61
H12	557110.40	1413157.99
H13	557092.50	1413173.32
H14	557088.92	1413176.47
H15	557068.66	1413192.13
H16	557050.04	1413206.01
H17	557042.32	1413210.88
H18	557003.39	1413210.23
H19	557004.98	1413208.98
H20	557039.13	1413183.80
H21	557056.09	1413171.24
H22	557074.57	1413157.04
H23	557084.55	1413149.53
H24	557098.71	1413139.68
H25	557105.00	1413135.37
H1	557109.81	1413133.25
Земельный участок с условным номером ЗУ3		
№	X	Y
H1	557409.03	1413171.44
H2	557420.00	1413191.43
H3	557429.22	1413207.53
H4	557435.06	1413218.71
H5	557410.13	1413231.74
H6	557394.31	1413237.52
H7	557365.11	1413183.90
H8	557404.64	1413162.37
H1	557409.03	1413171.44
Земельный участок с условным номером ЗУ4		

<i>Изм.</i>	<i>Лист</i>	<i>№ докум.</i>	<i>Подпись</i>	<i>Дата</i>

ПМТ- 358/19

Лист

14

№	X	Y
H7(1)	557383.54	1413240.23
H8	557353.09	1413247.87
H9	557362.95	1413268.40
H10	557364.22	1413271.93
H11	557368.98	1413282.90
H7	557405.27	1413267.15
H12	557422.30	1413257.22
H1	557431.81	1413257.27
H2	557448.45	1413249.74
H3	557439.47	1413227.14
H4	557435.06	1413218.71
H5	557410.14	1413231.74
H6	557394.31	1413237.53
H7(1)	557383.54	1413240.23
Земельный участок с условным номером ЗУ5		
№	X	Y
H1	557362.90	1413318.13
H2	557386.89	1413310.64
H3	557410.91	1413302.93
H4	557428.44	1413292.52
H5	557425.71	1413292.36
H6	557418.53	1413290.16
H7	557405.27	1413267.15
H11	557368.98	1413282.90
H8	557350.90	1413290.75
H9	557361.11	1413318.63
H1	557362.90	1413318.13
Земельный участок с условным номером ЗУ6		
№	X	Y
H9	557357.91	1413188.57
H7(1)	557383.54	1413240.23
H8	557353.09	1413247.87
H5	557337.37	1413256.95
H4	557322.66	1413264.80
H3	557303.01	1413236.57
H2	557300.49	1413232.94
H1	557302.36	1413230.37
H13	557306.07	1413215.52
H12	557316.70	1413215.31
H11	557345.84	1413196.40
H10	557350.71	1413193.24
H9	557357.91	1413188.57

Земельный участок с условным номером ЗУ7		
№	X	Y
H9	557357.91	1413188.57
H8	557358.12	1413167.41
H7	557319.56	1413162.00
H6	557312.54	1413174.86
H5	557302.83	1413189.27
H4	557294.62	1413200.91
H13	557306.07	1413215.52
H12	557316.69	1413215.31
H11	557345.84	1413196.40
H10	557350.71	1413193.24
H9	557357.91	1413188.57
Земельный участок с условным номером ЗУ8		
№	X	Y
H1	557298.62	1413235.52
H2	557300.49	1413232.94
H3	557303.01	1413236.57
H4	557322.66	1413264.80
H5	557316.89	1413267.88
H6	557309.58	1413270.94
H7	557303.78	1413277.66
H8	557300.10	1413281.24
H9	557262.07	1413302.49
H10	557259.32	1413300.29
H11	557252.50	1413294.84
H12	557245.04	1413275.52
H15	557254.51	1413268.60
H16	557291.95	1413241.67
H1	557298.62	1413235.52
Земельный участок с условным номером ЗУ 9		
№	X	Y
H10	557307.94	1413165.51
H9	557304.77	1413171.74
H8	557297.31	1413183.66
H7	557289.74	1413194.68
H6	557263.24	1413217.52
H5	557246.45	1413197.32
H4	557247.99	1413196.04
H3	557269.91	1413173.73
H2	557272.83	1413170.00
H1	557290.96	1413154.24
H10	557307.94	1413165.51

Изм.	Лист	№ докум.	Подпись	Дата

ПМТ- 358/19

Лист

16

Земельный участок с условным номером ЗУ10		
№	X	Y
H1	557224.84	1413250.63
H2	557223.56	1413249.14
H3	557208.06	1413231.13
H4	557229.37	1413211.52
H5	557246.45	1413197.33
H6	557263.24	1413217.52
H7	557236.75	1413240.37
H8	557234.38	1413242.42
H1	557224.84	1413250.63
Земельный участок с условным номером ЗУ11		
№	X	Y
H6	557214.27	1413288.61
H7	557198.22	1413300.61
H8	557190.63	1413302.30
H9	557203.02	1413316.83
H10	557210.89	1413324.12
H11	557252.50	1413294.84
H12	557245.04	1413275.52
H13	557241.32	1413270.94
H6	557214.27	1413288.61
Земельный участок с условным номером ЗУ12		
№	X	Y
H1	557266.47	1413341.32
H2	557272.13	1413358.32
H3	557273.57	1413362.65
H4	557265.94	1413364.72
H5	557262.78	1413365.86
H6	557260.32	1413366.64
H7	557251.30	1413369.58
H8	557234.95	1413374.80
H9	557218.90	1413379.86
H10	557213.53	1413363.61
H11	557212.23	1413359.54
H1	557266.47	1413341.32
Земельный участок с условным номером ЗУ13		
№	X	Y
H8	557115.07	1413390.67
H7	557116.78	1413394.26
H6	557122.20	1413411.02
H5	557166.78	1413395.97
H4	557174.85	1413392.03

Изм.	Лист	№ докум.	Подпись	Дата

ПМТ- 358/19

Лист

17

Н3	557168.65	1413373.92
Н8	557115.07	1413390.67
Земельный участок с условным номером ЗУ14		
№	Х	У
Н8	557115.07	1413390.67
Н7	557116.78	1413394.26
Н6	557122.20	1413411.02
Н5	557081.40	1413424.20
Н4	557070.88	1413428.28
Н3	557069.16	1413428.80
Н2	557063.74	1413410.94
Н1	557062.58	1413407.10
Н8	557115.07	1413390.67
Земельный участок с условным номером ЗУ15		
№	Х	У
Н3	557056.24	1413382.37
Н4	557043.78	1413364.99
Н5	557042.97	1413363.86
Н6	557085.67	1413330.54
Н7	557087.38	1413332.73
Н8	557104.94	1413355.42
Н9	557098.71	1413361.14
Н10	557060.54	1413386.99
Н11	557055.98	1413387.64
Н3	557056.24	1413382.37
Земельный участок с условным номером ЗУ16		
№	Х	У
Н13	557211.63	1413173.18
Н14	557225.07	1413161.18
Н1	557240.10	1413148.12
Н2	557247.52	1413142.63
Н3	557262.30	1413153.78
Н4	557262.73	1413154.55
Н5	557262.95	1413156.13
Н6	557262.28	1413158.85
Н7	557260.71	1413161.15
Н8	557258.62	1413163.82
Н9	557237.82	1413184.99
Н10	557219.50	1413200.23
Н11	557218.01	1413201.59
Н12	557201.06	1413183.16
Н13	557211.63	1413173.18
Земельный участок с условным номером ЗУ17		

					<i>ПМТ- 358/19</i>	Лист
Изм.	Лист	№ докум.	Подпись	Дата		18

№	X	Y
H5	557202.83	1413125.99
H5(1)	557178.73	1413147.25
H7	557182.81	1413151.95
H8	557176.38	1413157.33
H10	557192.35	1413174.09
H14	557202.41	1413164.83
H15	557215.69	1413153.48
H1	557233.72	1413135.95
H2	557239.02	1413130.83
H4	557222.10	1413108.47
H5	557202.83	1413125.99
Земельный участок с условным номером 3У18		
№	X	Y
H9	557163.28	1413128.84
H10	557172.37	1413120.61
H11	557176.11	1413115.75
H12	557178.21	1413109.07
H13	557180.37	1413103.12
H14	557182.65	1413096.84
H15	557185.45	1413089.14
H16	557187.45	1413083.65
H17	557192.51	1413081.09
H18	557199.14	1413082.57
H19	557201.46	1413083.53
H1	557203.66	1413084.86
H2	557204.95	1413085.93
H3	557206.03	1413087.24
H4	557222.10	1413108.47
H5	557202.84	1413125.99
H5(1)	557178.73	1413147.25
H9	557163.28	1413128.84
Земельный участок с условным номером 3У19		
№	X	Y
H1	557172.83	1413243.15
H2	557155.22	1413224.61
H3	557170.97	1413211.36
H4	557180.30	1413198.94
H5	557189.79	1413187.39
H11	557198.28	1413180.14
H12	557201.06	1413183.16
H11	557218.01	1413201.60
H1	557172.83	1413243.15

Изм.	Лист	№ докум.	Подпись	Дата

ПМТ- 358/19

Лист

19

Земельный участок с условным номером ЗУ20		
№	X	Y
H25	557034.16	1413268.82
H24	557040.65	1413263.81
H23	557047.68	1413258.55
H21	557075.33	1413236.75
H20	557077.40	1413235.11
H19	557093.13	1413222.67
H18	557103.77	1413213.17
H15	557118.96	1413201.62
H16	557127.81	1413194.90
H17	557147.88	1413179.64
H8	557176.38	1413157.33
H9	557174.74	1413155.61
H10	557192.35	1413174.09
H13	557194.79	1413176.66
H11	557198.28	1413180.14
H5	557189.79	1413187.39
H4	557180.30	1413198.94
H3	557170.97	1413211.36
H2	557155.22	1413224.61
H32	557149.87	1413229.11
H31	557130.54	1413245.37
H30	557091.36	1413275.17
H29	557095.36	1413280.89
H28	557069.68	1413301.45
H27	557065.62	1413298.69
H26	557023.56	1413330.19
H14	557016.71	1413320.37
H4(1)	556998.65	1413294.83
H4	557000.96	1413293.16
H3	557020.58	1413280.93
H2	557031.51	1413272.72
H25	557034.16	1413268.82
Земельный участок с условным номером ЗУ21		
№	X	Y
H16	557127.81	1413194.90
H17	557147.88	1413179.64
H9	557174.74	1413155.61
H18	557170.03	1413150.44
H19	557163.60	1413143.02
H20	557160.45	1413139.87
H10	557156.30	1413135.72

H11	557150.43	1413141.20
H12	557133.96	1413156.59
H13	557120.39	1413169.19
H14	557104.59	1413182.72
H15	557118.96	1413201.62
H16	557127.80	1413194.89
Земельный участок с условным номером ЗУ22		
№	X	Y
H1	557167.37	1413247.57
H2	557139.94	1413268.92
H3	557111.57	1413291.15
H4	557106.50	1413295.14
H5	557104.89	1413293.36
H29	557095.36	1413280.89
H30	557091.37	1413275.17
H31	557130.54	1413245.37
H32	557149.87	1413229.11
H1	557167.37	1413247.57
Земельный участок с условным номером ЗУ23		
№	X	Y
H14	557104.59	1413182.72
H15	557118.96	1413201.62
H18	557103.77	1413213.17
H19	557093.13	1413222.67
H20	557077.40	1413235.11
H21	557075.33	1413236.74
H5	557060.54	1413216.89
H23	557077.73	1413204.08
H24	557098.46	1413188.05
H13	557102.33	1413184.66
H14	557104.59	1413182.72
Земельный участок с условным номером ЗУ24		
№	X	Y
H2	557039.61	1413347.52
H1	557037.04	1413349.50
H26	557023.56	1413330.19
H27	557065.62	1413298.69
H28	557069.68	1413301.45
H3	557080.69	1413315.00
H2	557039.61	1413347.51
Земельный участок с условным номером ЗУ25		
№	X	Y
H1	557018.88	1413245.07

H2	557021.37	1413243.25
H3	557050.33	1413223.57
H4	557058.54	1413218.38
H5	557060.54	1413216.89
H21	557075.33	1413236.74
H23	557047.68	1413258.55
H24	557040.65	1413263.81
H25	557034.16	1413268.82
H1	557018.88	1413245.07
Земельный участок с условным номером ЗУ26		
№	X	Y
H4	556998.65	1413294.83
H5	556984.84	1413304.72
H7	556975.05	1413312.54
H8	556961.54	1413323.32
H9	556946.84	1413337.75
H11	556964.04	1413358.73
H12	556966.96	1413358.95
H13	556976.83	1413351.16
H14	557016.71	1413320.37
H4	556998.64	1413294.82
Земельный участок с условным номером ЗУ27		
№	X	Y
H13	556976.83	1413351.16
H12	556966.96	1413358.95
H8	556973.98	1413368.54
H7	556981.01	1413378.14
H6	556981.03	1413384.87
H5	556981.81	1413389.16
H4	556982.09	1413391.69
H3	556995.74	1413380.58
H2	557015.15	1413366.33
H1	557037.04	1413349.50
H26	557023.56	1413330.19
H14	557016.71	1413320.37
H13	556976.83	1413351.16
Земельный участок с условным номером ЗУ28		
№	X	Y
H7	556984.95	1413270.96
H6	556968.64	1413283.85
H5	556984.84	1413304.72
H4(1)	556998.65	1413294.83
H4	557000.96	1413293.16

H3	557020.58	1413280.93
H2	557031.51	1413272.72
H25	557034.16	1413268.82
H1	557018.88	1413245.07
H8	557003.65	1413256.21
H7	556984.95	1413270.96
Земельный участок с условным номером ЗУ29		
№	X	Y
H13	556941.86	1413303.82
H14	556965.42	1413286.40
H6	556968.64	1413283.85
H5	556984.84	1413304.72
H7	556975.05	1413312.54
H8	556961.54	1413323.32
H9	556946.84	1413337.75
H10	556943.24	1413340.94
H12	556925.80	1413316.29
H13	556941.86	1413303.82
Земельный участок с условным номером ЗУ30		
№	X	Y
H10	556943.24	1413340.94
H12	556925.80	1413316.29
H13	556915.89	1413323.97
H14	556883.89	1413349.62
H15	556868.60	1413361.73
H16	556888.00	1413385.66
H17	556933.34	1413348.93
H10	556943.24	1413340.94
Земельный участок с условным номером ЗУ31		
№	X	Y
H16	556888.00	1413385.66
H9	556875.19	1413396.04
H10	556860.57	1413407.88
H11	556849.98	1413394.81
H12	556841.19	1413382.47
H13	556853.32	1413373.84
H14	556855.95	1413371.76
H15	556868.60	1413361.73
H16	556888.00	1413385.66
Земельный участок с условным номером ЗУ32		
№	X	Y
H1	556941.84	1413285.18
H2	556931.58	1413271.31

<i>Изм.</i>	<i>Лист</i>	<i>№ докум.</i>	<i>Подпись</i>	<i>Дата</i>

ПМТ- 358/19

Лист

23

Н3	556926.94	1413275.26
Н4	556911.12	1413286.66
Н5	556895.67	1413298.14
Н6	556888.39	1413303.34
Н7	556899.06	1413318.24
Н8	556906.61	1413312.19
Н9	556932.80	1413291.87
Н1	556941.84	1413285.18
Земельный участок с условным номером ЗУ33		
№	X	Y
Н1	556838.07	1413338.68
Н2	556837.70	1413338.23
Н3	556846.57	1413330.92
Н4	556863.35	1413319.38
Н5	556881.84	1413308.03
Н6	556888.39	1413303.34
Н7	556899.06	1413318.24
Н8	556851.65	1413356.03
Н9	556841.78	1413343.57
Н10	556840.11	1413341.37
Н1	556838.07	1413338.68
Земельный участок с условным номером ЗУ34		
№	X	Y
Н1	556823.65	1413376.54
Н2	556816.19	1413366.33
Н3	556813.58	1413361.90
Н4	556802.93	1413368.19
Н5	556777.15	1413383.40
Н6	556788.12	1413401.99
Н7	556798.64	1413394.34
Н1	556823.65	1413376.54
Земельный участок с условным номером ЗУ35		
№	X	Y
Н1	556740.36	1413403.62
Н2	556747.75	1413399.57
Н3	556770.87	1413386.89
Н4	556774.34	1413384.98
Н5	556777.15	1413383.40
Н6	556788.12	1413401.99
Н7	556777.60	1413409.63
Н8	556756.41	1413422.42
Н9	556749.13	1413426.50
Н10	556737.13	1413427.03

<i>Изм.</i>	<i>Лист</i>	<i>№ докум.</i>	<i>Подпись</i>	<i>Дата</i>

ПМТ- 358/19

Лист

24

H11	556714.40	1413418.89
H12	556715.01	1413417.20
H13	556715.43	1413416.57
H14	556715.76	1413416.40
H15	556724.78	1413411.70
H16	556734.62	1413406.58
H1	556740.36	1413403.62
Земельный участок с условным номером ЗУ36		
№	X	Y
H1	557067.33	1413100.75
H2	557062.91	1413109.17
H3	557060.25	1413115.15
H4	557067.25	1413123.74
H5	557070.52	1413127.75
H6	557071.96	1413126.62
H7	557073.26	1413128.28
H8	557072.95	1413128.53
H9	557078.09	1413135.75
H10	557093.93	1413124.77
H11	557099.27	1413114.13
H12	557105.73	1413098.07
H13	557115.42	1413073.94
H14	557122.05	1413055.71
H15	557101.39	1413066.67
H16	557075.75	1413084.75
H1	557067.33	1413100.75
Земельный участок с условным номером ЗУ37		
№	X	Y
H1	557139.25	1413105.18
H2	557134.75	1413107.03
H3	557130.71	1413109.36
H4	557127.50	1413111.08
H5	557115.69	1413115.42
H6	557111.86	1413116.72
H7	557109.11	1413117.58
H8	557104.28	1413119.30
H9	557097.67	1413122.20
H10	557093.93	1413124.77
H11	557099.27	1413114.13
H12	557105.73	1413098.07
H13	557115.42	1413073.94
H14	557122.05	1413055.71
H15	557155.67	1413037.87

Изм.	Лист	№ докум.	Подпись	Дата

ПМТ- 358/19

Лист

25

H16	557160.02	1413046.06
H17	557152.29	1413074.57
H18	557140.46	1413100.99
H1	557139.26	1413105.18
Земельный участок с условным номером ЗУ38		
№	X	Y
H1	557415.61	1413150.60
H28	557419.77	1413159.19
H29	557437.90	1413151.93
H30	557432.04	1413137.28
H31	557411.92	1413144.63
H1	557415.61	1413150.60
Земельный участок с условным номером ЗУ39		
№	X	Y
H1	557333.27	1413091.64
H2	557323.61	1413106.47
H3	557308.28	1413098.66
H4	557297.95	1413091.11
H5	557288.56	1413086.40
H6	557276.07	1413081.07
H7	557277.96	1413078.61
H8	557292.07	1413060.34
H1	557333.27	1413091.64
Земельный участок с условным номером ЗУ40		
№	X	Y
H1	557217.81	1413077.95
H2	557235.19	1413100.92
H3	557243.42	1413111.79
H4	557256.62	1413095.05
H5	557269.55	1413078.28
H6	557276.07	1413081.07
H7	557277.96	1413078.62
H8	557223.19	1413037.19
H9	557219.35	1413042.74
H10	557209.52	1413036.16
H11	557198.98	1413046.02
H12	557190.67	1413053.79
H13	557198.81	1413067.24
H14	557203.67	1413068.22
H15	557208.24	1413070.10
H16	557212.36	1413072.59
H17	557215.63	1413075.29
H1	557217.81	1413077.95

Земельный участок с условным номером ЗУ41		
№	X	Y
H1	556941.84	1413285.18
H2	556931.58	1413271.31
H3	556936.22	1413267.37
H4	556953.82	1413252.80
H5	556970.60	1413238.93
H6	556980.91	1413230.44
H7	556991.99	1413220.04
H8	557027.91	1413220.64
H9	557012.72	1413230.99
H10	556994.57	1413244.27
H11	556975.66	1413259.18
H12	556956.30	1413274.48
H1	556941.84	1413285.18

В данном проекте межевания территории установлены красные линии.

- В соответствии со Схемой транспортной инфраструктуры Генерального плана Петропавловск-Камчатского Городского округа, рассматриваемая территория располагается в границах красных линий улиц и дорог городского значения – ул. Океанская, и в границах красных линий улиц и дорог местного значения ул. Капитана Драбкина, ул. Никифора Бойко, ул. Капитана Беляева.

Координаты красных линий, устанавливаемые в данном проекте межевания территории приведены в таблице 6.

Таблица 6

1.5. Координаты красных линий в границах проекта межевания территории части планировочного подрайона 2.2.1. Жилой район – «Океанский» (в границах улиц Океанская, Капитана Драбкина, Никифора Бойко, Капитана Беляева) Южного городского планировочного района в Петропавловск-Камчатском городском округе

X	Y
557541.69	1412929.92
557522.45	1412956.60

557515.43	1412969.09
557507.63	1412994.56
557507.12	1413012.90
557511.50	1413030.39
557524.68	1413062.34
557529.99	1413080.39
557534.16	1413106.25
557535.43	1413119.51
557534.61	1413127.20
557532.27	1413141.64
557530.79	1413148.84
557518.02	1413199.44
557516.81	1413203.75
557515.54	1413206.84
557513.57	1413212.20
557510.14	1413218.82
557507.07	1413222.95
557488.78	1413241.06
557482.78	1413246.37
557481.36	1413242.72
557468.57	1413236.41
557458.97	1413235.58
557453.12	1413220.88
557442.38	1413200.32
557433.09	1413184.10
557422.36	1413164.56
557415.61	1413150.60
557407.71	1413137.83
557399.38	1413132.83
557369.99	1413125.80
557339.27	1413110.84
557326.55	1413107.97
557308.28	1413098.66
557297.95	1413091.11
557288.56	1413086.40
557286.32	1413085.45
557269.55	1413078.28
557256.62	1413095.05
557243.84	1413111.18
557243.42	1413111.79
557235.19	1413100.92
557217.81	1413077.95
557215.63	1413075.29

Изм.	Лист	№ докум.	Подпись	Дата

ПМТ- 358/19

Лист

28

557212.36	1413072.59
557208.24	1413070.10
557203.67	1413068.22
557199.42	1413067.27
557198.81	1413067.24
557174.54	1413027.14
557470.80	1413256.95
557469.49	1413253.59
557464.47	1413251.11
557448.45	1413249.74
557439.47	1413227.14
557429.22	1413207.53
557420.00	1413191.43
557409.03	1413171.44
557402.44	1413157.83
557396.87	1413148.82
557393.64	1413146.88
557364.91	1413140.01
557334.27	1413125.09
557321.42	1413122.19
557300.40	1413111.48
557290.11	1413103.96
557282.25	1413100.02
557280.43	1413099.24
557274.34	1413096.64
557268.44	1413104.29
557255.89	1413120.13
557253.39	1413123.72
557253.72	1413127.07
557253.83	1413128.15
557257.05	1413131.03
557272.61	1413142.76
557274.10	1413144.11
557277.22	1413149.76
557278.20	1413156.95
557276.19	1413165.06
557272.83	1413170.00
557269.91	1413173.73
557247.99	1413196.05
557229.37	1413211.52
557181.27	1413255.76
557149.17	1413280.74
557120.84	1413302.95

Изм.	Лист	№ докум.	Подпись	Дата

ПМТ- 358/19

Лист

29

557100.39	1413319.03
557048.80	1413359.37
557024.16	1413378.33
557004.92	1413392.45
556991.65	1413403.25
556958.03	1413435.86
556942.91	1413449.00
556933.35	1413456.40
556945.71	1413449.86
556959.49	1413443.66
556975.78	1413438.46
556983.59	1413435.53
557031.80	1413420.99
557152.69	1413382.97
557222.65	1413360.71
557268.64	1413345.61
557312.53	1413332.45
557362.90	1413318.13
557386.89	1413310.64
557410.92	1413302.93
557434.38	1413288.99
557450.20	1413275.16
557470.80	1413256.95
556734.84	1413537.40
556835.80	1413504.02
556841.22	1413502.85
556861.69	1413492.90
556933.39	1413437.40
556947.88	1413424.81
556981.68	1413392.03
556995.74	1413380.58
557015.15	1413366.33
557039.61	1413347.52
557091.13	1413307.23
557111.57	1413291.15
557139.94	1413268.92
557171.57	1413244.30
557219.50	1413200.23
557237.82	1413184.10
557258.62	1413163.82
557260.71	1413161.15
557262.28	1413158.85
557262.95	1413156.13

557262.73	1413154.55
557262.30	1413153.78
557247.52	1413142.63
557239.48	1413135.44
557239.02	1413130.83
557223.23	1413109.97
557206.03	1413087.24
557204.95	1413085.93
557203.66	1413084.86
557201.46	1413083.53
557199.14	1413082.57
557192.51	1413081.09
557187.45	1413083.65
557187.44	1413083.65
557187.25	1413084.17
557185.45	1413089.14
557182.65	1413096.84
557180.37	1413103.12
557178.21	1413109.07
557176.11	1413115.75
557172.37	1413120.61
557159.47	1413132.28
557155.62	1413136.35
557150.43	1413141.20
557133.96	1413156.59
557120.39	1413169.19
557102.33	1413184.66
557098.46	1413188.05
557077.73	1413204.08
557058.54	1413218.38
557050.33	1413223.57
557161.72	1413034.93
557182.54	1413069.32
557178.94	1413071.14
557174.64	1413074.97
557173.16	1413079.05
557171.35	1413084.02
557168.55	1413091.71
557166.27	1413098.00
557163.99	1413104.25
557162.59	1413108.72
557161.20	1413110.54
557158.88	1413112.73

557152.89	1413107.78
557149.31	1413105.70
557144.75	1413104.70
557139.26	1413105.18
557134.75	1413107.03
557130.71	1413109.36
557127.50	1413111.08
557123.91	1413112.41
557119.56	1413114.05
557115.69	1413115.42
557111.90	1413116.71
557109.11	1413117.58
557104.28	1413119.30
557097.67	1413122.20
557090.19	1413127.34
557075.76	1413137.37
557065.49	1413145.10
557047.06	1413159.26
557030.22	1413171.73
556995.91	1413197.03
556987.96	1413203.25
556970.99	1413219.17
556961.06	1413227.36
556944.26	1413241.24
556926.58	1413255.88
556917.69	1413263.44
556902.26	1413274.55
556886.83	1413286.02
556873.54	1413295.52
556855.17	1413306.80
556837.53	1413318.93
556826.35	1413328.14
556821.42	1413332.28
556813.23	1413337.41
556805.19	1413342.05
556790.65	1413348.75
556755.81	1413365.52
556742.76	1413371.48
556734.54	1413375.03
556713.56	1413383.68
556698.44	1413389.82
556677.62	1413396.67
556659.44	1413404.44

556651.93	1413407.69
556644.14	1413412.83
556619.93	1413440.92
557042.32	1413210.88
557050.04	1413206.01
557068.66	1413192.13
557088.92	1413176.47
557092.50	1413173.32
557110.40	1413157.99
557123.74	1413145.61
557140.19	1413130.24
557144.95	1413125.80
557147.61	1413122.88
557144.29	1413120.13
557143.81	1413119.85
557143.77	1413119.84
557142.83	1413119.93
557141.37	1413120.53
557138.01	1413122.47
557133.68	1413124.78
557129.16	1413126.46
557124.71	1413128.14
557120.60	1413129.59
557116.56	1413130.97
557113.87	1413131.81
557109.81	1413133.25
557105.00	1413135.37
557098.71	1413139.68
557084.55	1413149.53
557074.57	1413157.04
557056.09	1413171.24
557039.13	1413183.80
557004.98	1413208.98
557003.39	1413210.23
557027.91	1413220.64
556991.99	1413220.04
556980.91	1413230.44
556970.60	1413238.93
556953.82	1413252.80
556936.22	1413267.37
556926.94	1413275.26
556911.12	1413286.66
556895.67	1413298.14

Изм.	Лист	№ докум.	Подпись	Дата

ПМТ- 358/19

Лист


33

556881.84	1413308.03
556863.35	1413319.38
556846.57	1413330.92
556835.94	1413339.68
556830.26	1413344.44
556820.96	1413350.27
556812.09	1413355.38
556797.04	1413362.32
556762.18	1413379.10
556748.84	1413385.19
556740.37	1413388.85
556719.24	1413397.57
556703.61	1413403.91
556684.99	1413410.04
556710.01	1413417.31
556737.13	1413427.03
556749.13	1413426.50
556756.41	1413422.42
556777.60	1413409.63
556798.64	1413394.34
556844.31	1413361.84
556874.54	1413337.89
556906.61	1413312.19
556932.80	1413291.87
556956.30	1413274.48
556975.66	1413259.18
556994.57	1413244.27
557012.72	1413230.99
557027.91	1413220.64
557050.33	1413223.57
557021.37	1413243.25
557003.65	1413256.21
556984.95	1413270.96
556965.42	1413286.40
556941.86	1413303.82
556915.89	1413323.97
556883.89	1413349.62
556853.32	1413373.84
556807.40	1413406.52
556785.90	1413422.14
556763.96	1413435.38
556753.36	1413441.32
556734.85	1413442.15

556705.38	1413431.59
556662.98	1413419.25
556659.10	1413420.93
556654.14	1413424.20
556631.30	1413450.71

					ПМТ- 358/19	<i>Лист</i>
<i>Изм.</i>	<i>Лист</i>	<i>№ докум.</i>	<i>Подпись</i>	<i>Дата</i>		35

Проект межевания территории части планировочного подрайона 2.2.1. Жилой район - «Океанский» (в границах улиц Океанская, Капитана Драбкина, Никифора Бойко, Капитана Беляева) Южного городского планировочного района в Петропавловск-Камчатском городском округе

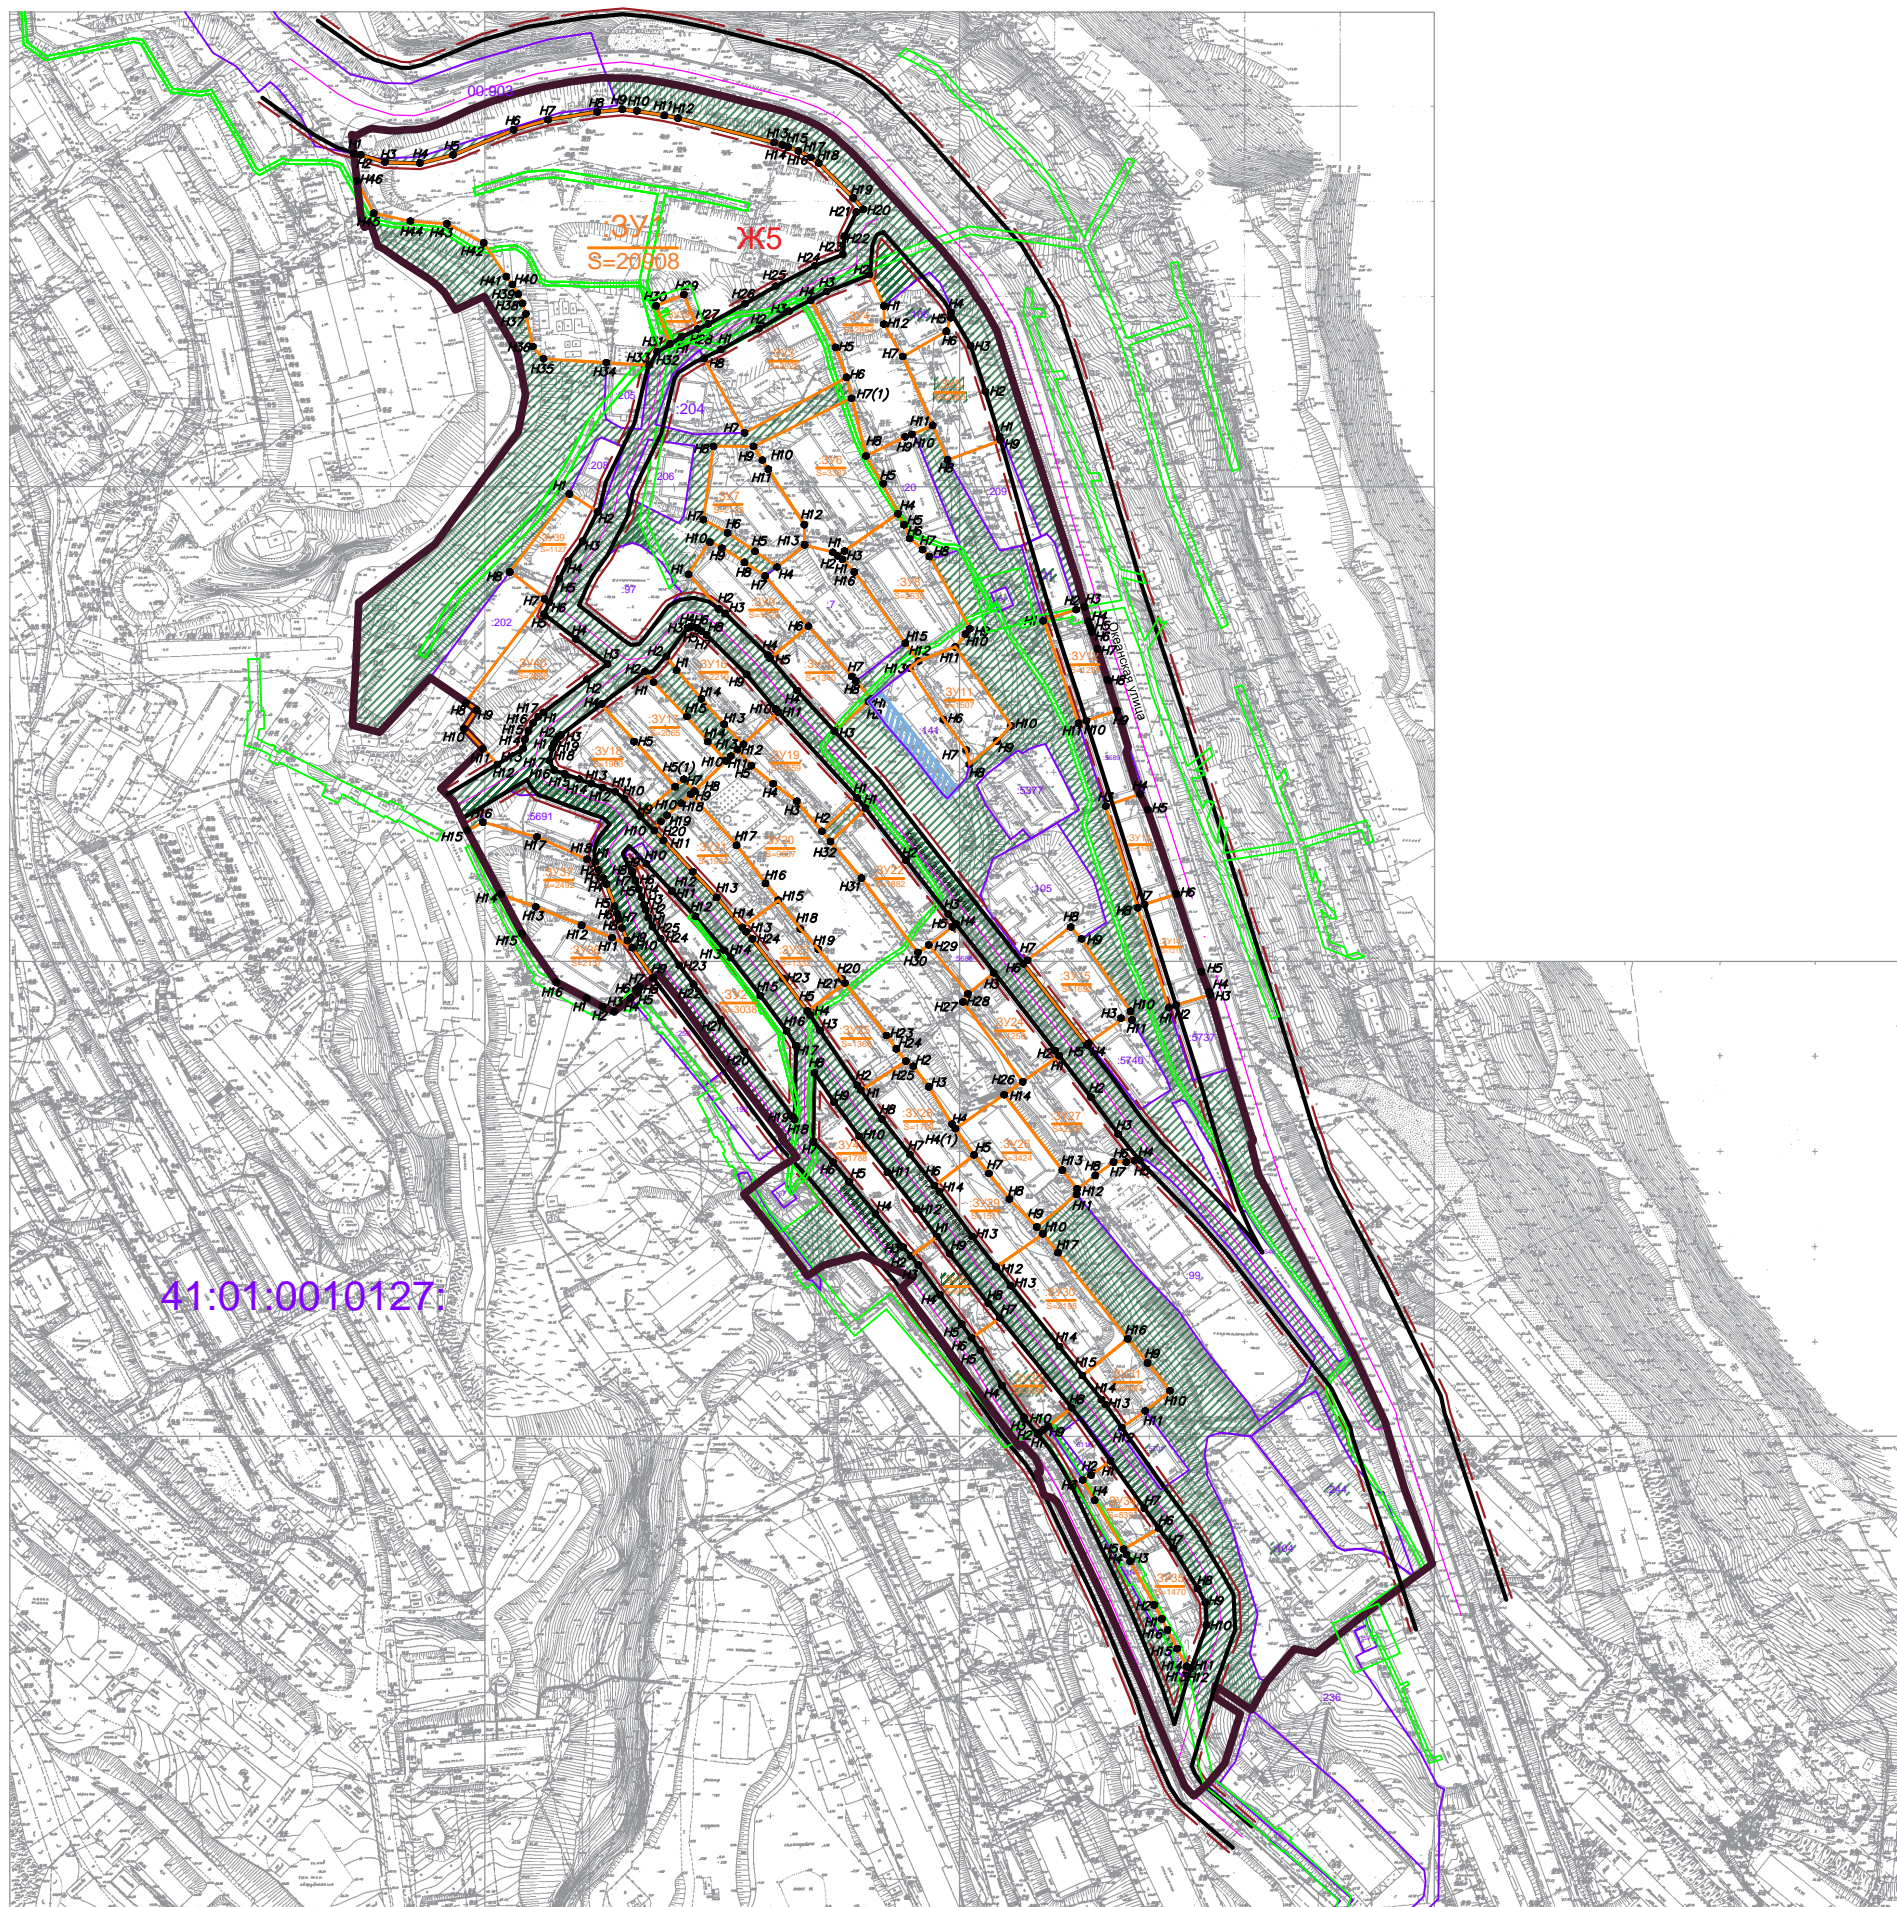

Условные обозначения:

- :490 Кадастровый номер земельного участка, учтенного в ЕГРН
- Граница территории разработки проекта межевания
- Границы зон с особыми условиями использования территории
- Красные линии
- Границы публичного сервитута
- Отступы от красных линий
- Границы образуемых земельных участков
- Границы земель общего пользования

					ПМТ – 358/19			
					Проект межевания территории части планировочного подрайона 2.2.1. Жилой район - «Океанский» (в границах улиц Океанская, Капитана Драбкина, Никифора Бойко, Капитана Беляева) Южного городского планировочного района в Петропавловск-Камчатском городском округе			
Изм.	Кол.уч.	Лист	№ док.	Подпись	Дата			
						Чертеж межевания территории	ПМ	1
					Масштаб 1:100			
					ИП Г.Г. Белоусов			