

ОПОВЕЩЕНИЕ О ПРОВЕДЕНИИ ПУБЛИЧНЫХ СЛУШАНИЙ

На публичные слушания представляется проект разрешения отклонение от предельных параметров разрешенного строительства объекта «Здание магазина по реализации электротоваров по Северо-Восточному шоссе в г. Петропавловске-Камчатском» на земельном участке с кадастровым номером 41:01:0010114:607 в части уменьшения отступов с 5 метров до 4 метров в точках 8, 1, 2, согласно чертежу градостроительного плана земельного участка от 24.01.2012 № ru 41-301-000-8.

(наименование проекта)

Перечень информационных материалов по проекту публичных слушаний:

1. Градостроительный план земельного участка от 24.01.2012 № ru 41-301-000-8;

2. Схема отображающая место допустимого размещения объекта капитального строительства с учетом уменьшения отступов.

Информационные материалы по проекту публичных слушаний представлены на экспозиции по адресу г. Петропавловск-Камчатский, ул. Советская, д. 22.

Оповещение дополнительно размещено на информационном стенде по адресу: ул. Ленинградская, д. 74/1 «Служба одного окна» администрации Петропавловск-Камчатского городского округа, на информационном стенде Управления архитектуры градостроительства и земельных отношений администрации Петропавловск-Камчатского городского округа по адресу: ул. Советская, д. 22.

(информационные стенды, размещенные около здания организатора публичных слушаний, оповещение в местах массового скопления граждан и т.д.)

Экспозиция открыта **с 09.11.2018 по 20.11.2018.**

Часы работы: с 9:00 до 17:30.

В ходе работы экспозиции проводится консультирование посетителей экспозиции, распространение информационных материалов о проекте, подлежащем рассмотрению на публичных слушаниях.

Публичные слушания состоятся 20.11.2018 в 15:30 по адресу: г. Петропавловск-Камчатский, ул. Советская, д. 22, каб. 102.

Время начала регистрации участников **20.11.2018 15:15.**


В период публичных слушаний участники публичных слушаний имеют право представить свои предложения и замечания по обсуждаемому проекту посредством:

- 1) записи в книге (журнале) учета посетителей экспозиции проекта, подлежащего рассмотрению на публичных слушаниях;
- 2) в письменной форме в адрес организатора публичных слушаний;
- 3) в письменной или устной форме в ходе проведения публичных слушаний.

Контакты организатора публичных слушаний: тел 303-100 (доб. 32-60, 32-68).

Информационные материалы по проекту разрешения отклонение от предельных параметров разрешенного строительства объекта «Здание магазина по реализации электротоваров по Северо-Восточному шоссе в г. Петропавловске-Камчатском» на земельном участке с кадастровым номером 41:01:0010114:607 в части уменьшения отступов с 5 метров до 4 метров в точках 8, 1, 2, согласно чертежу градостроительного плана земельного участка от 24.01.2012 № ru 41-301-000-8 размещены на сайте «<http://www.pkgo>».

1. Чертеж градостроительного плана земельного участка

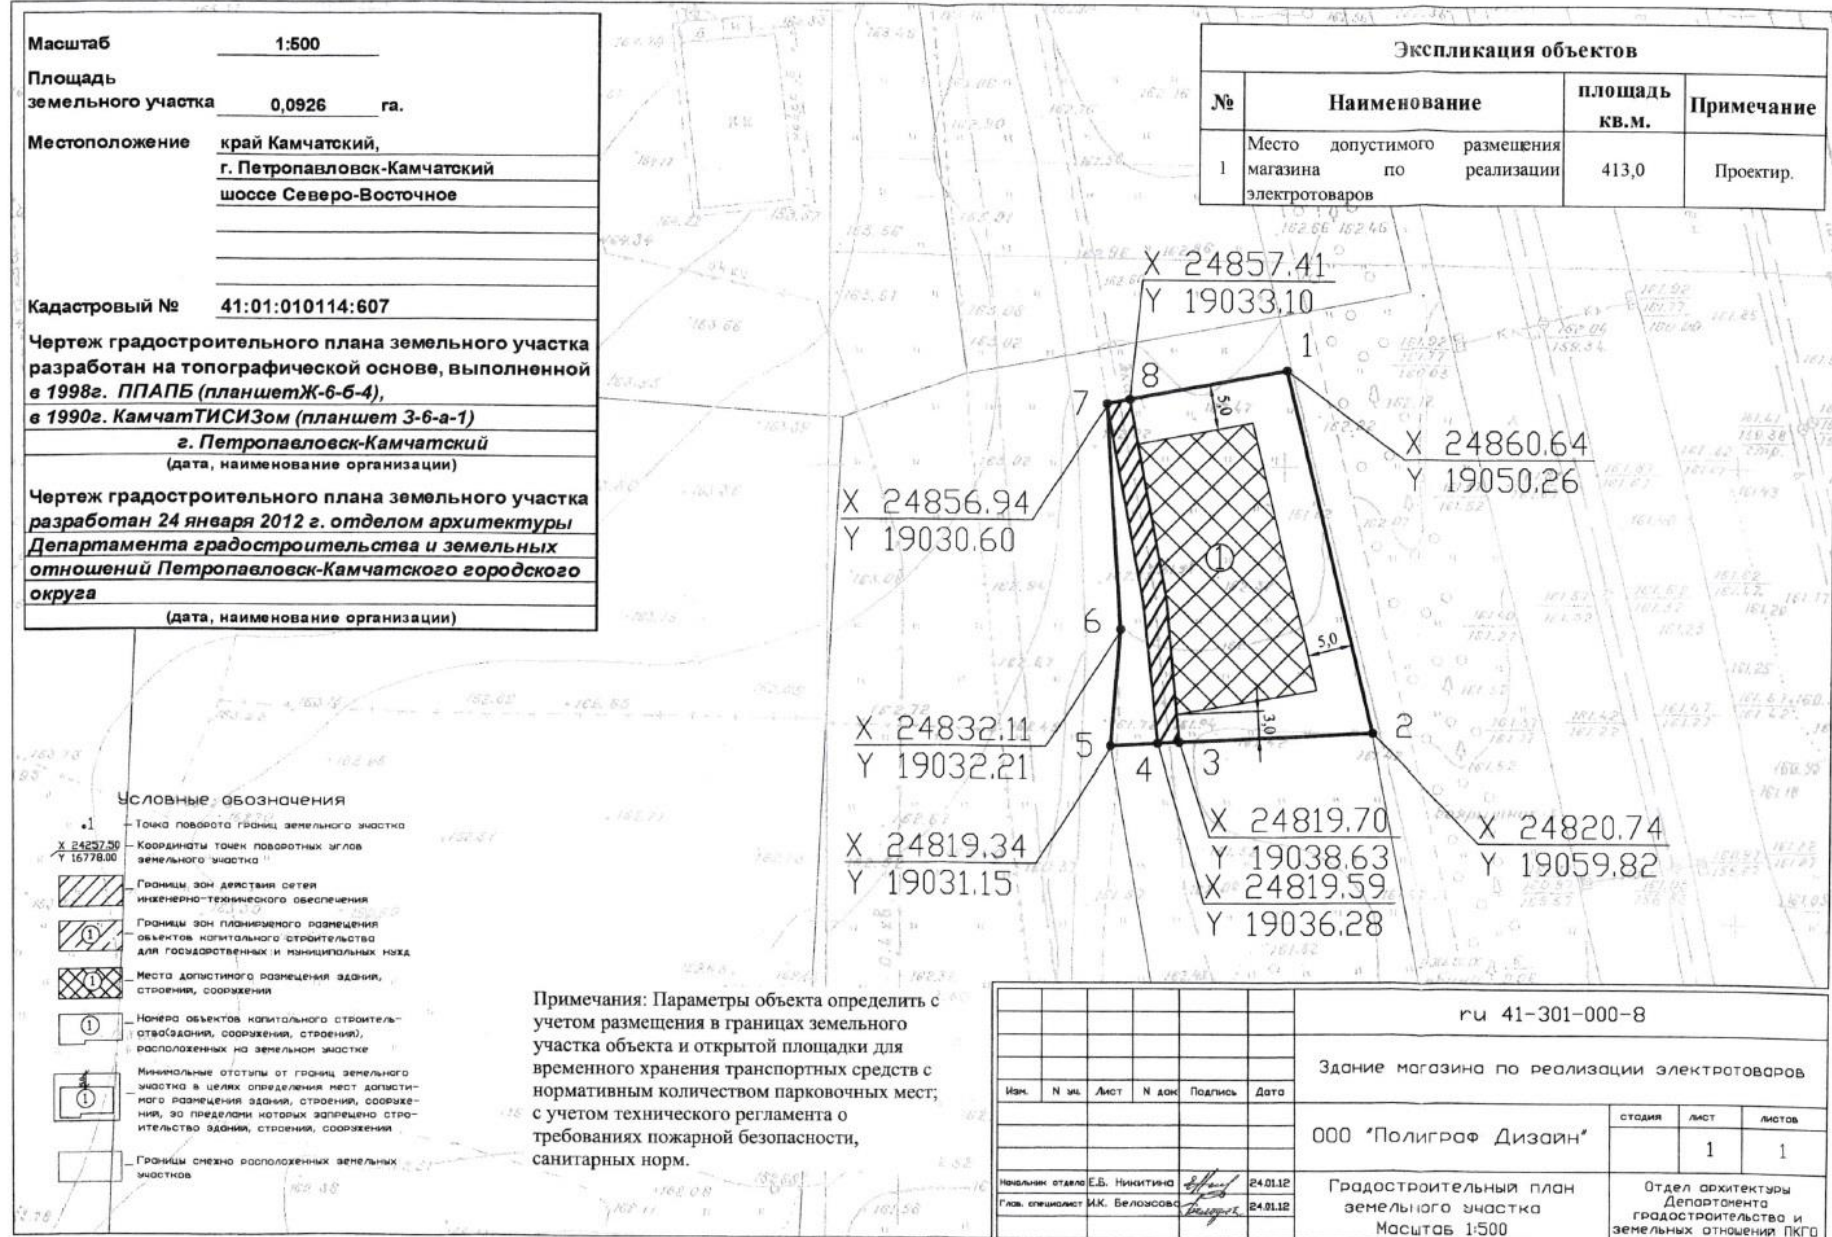

| | |
|---|---|
| Масштаб | 1:500 |
| Площадь земельного участка | 0,0926 га. |
| Местоположение | край Камчатский, г. Петропавловск-Камчатский шоссе Северо-Восточное |
| Кадастровый № | 41:01:010114:607 |
| Чертеж градостроительного плана земельного участка разработан на топографической основе, выполненной в 1998г. ППАПБ (планшетЖ-6-Б-4), в 1990г. КамчатТИСИЗом (планшет 3-6-а-1) г. Петропавловск-Камчатский (дата, наименование организации) | |
| Чертеж градостроительного плана земельного участка разработан 24 января 2012 г. отделом архитектуры Департамента градостроительства и земельных отношений Петропавловск-Камчатского городского округа (дата, наименование организации) | |

| Экспликация объектов | | | |
|----------------------|--|---------------|------------|
| № | Наименование | площадь кв.м. | Примечание |
| 1 | Место допустимого размещения магазина по реализации электротоваров | 413,0 | Проектир. |

Условные обозначения

- 1 — Точка поворота границ земельного участка
- X 24837.30
Y 16778.00 — Координаты точек поворотных углов земельного участка
- [Hatched Box] — Границы зон действия сетей инженерно-технического обеспечения
- [Circle with 1] — Границы зон планировочного размещения объектов капитального строительства для государственных и муниципальных нужд
- [Cross-hatched Box] — Места допустимого размещения зданий, строения, сооружения
- [Circle with 1] — Номера объектов капитального строительства (здания, сооружения, строения), расположенных на земельном участке
- [Circle with 1] — Минимальные отступы от границ земельного участка в целях определения мест допустимого размещения зданий, строения, сооружения, за пределами которых запрещено строительство зданий, строения, сооружения
- [Dashed Box] — Границы смежно расположенных земельных участков

Примечания: Параметры объекта определить с учетом размещения в границах земельного участка объекта и открытой площадки для временного хранения транспортных средств с нормативным количеством парковочных мест; с учетом технического регламента о требованиях пожарной безопасности, санитарных норм.

| | | | | | |
|---|-------|----------------|----------|----------|--|
| ru 41-301-000-8 | | | | | |
| Здание магазина по реализации электротоваров | | | | | |
| Изм. | № зм. | Лист | № док. | Подпись | Дата |
| 000 "Полиграф Дизайн" | | | | | |
| | | | Страницы | Лист | Листов |
| | | | 1 | 1 | 1 |
| Градостроительный план земельного участка Масштаб 1:500 | | | | | Отдел архитектуры Департамента градостроительства и земельных отношений ПКГО |
| Начальник отдела | | Е.Б. Никитина | | 24.01.12 | |
| Глав. специалист | | И.К. Белозоров | | 24.01.12 | |

Схема, отображающая место допустимого размещения объекта капитального строительства с учетом уменьшения отступов от границ земельного участка

