


Чертеж проекта межевания территории

части квартала № 6 планировочного подрайона 3.2.1 Жилой район - «Сероглазка» (в районе улицы 1-Целинная)  
Северного городского планировочного района в Петропавловск - Камчатском городском округе

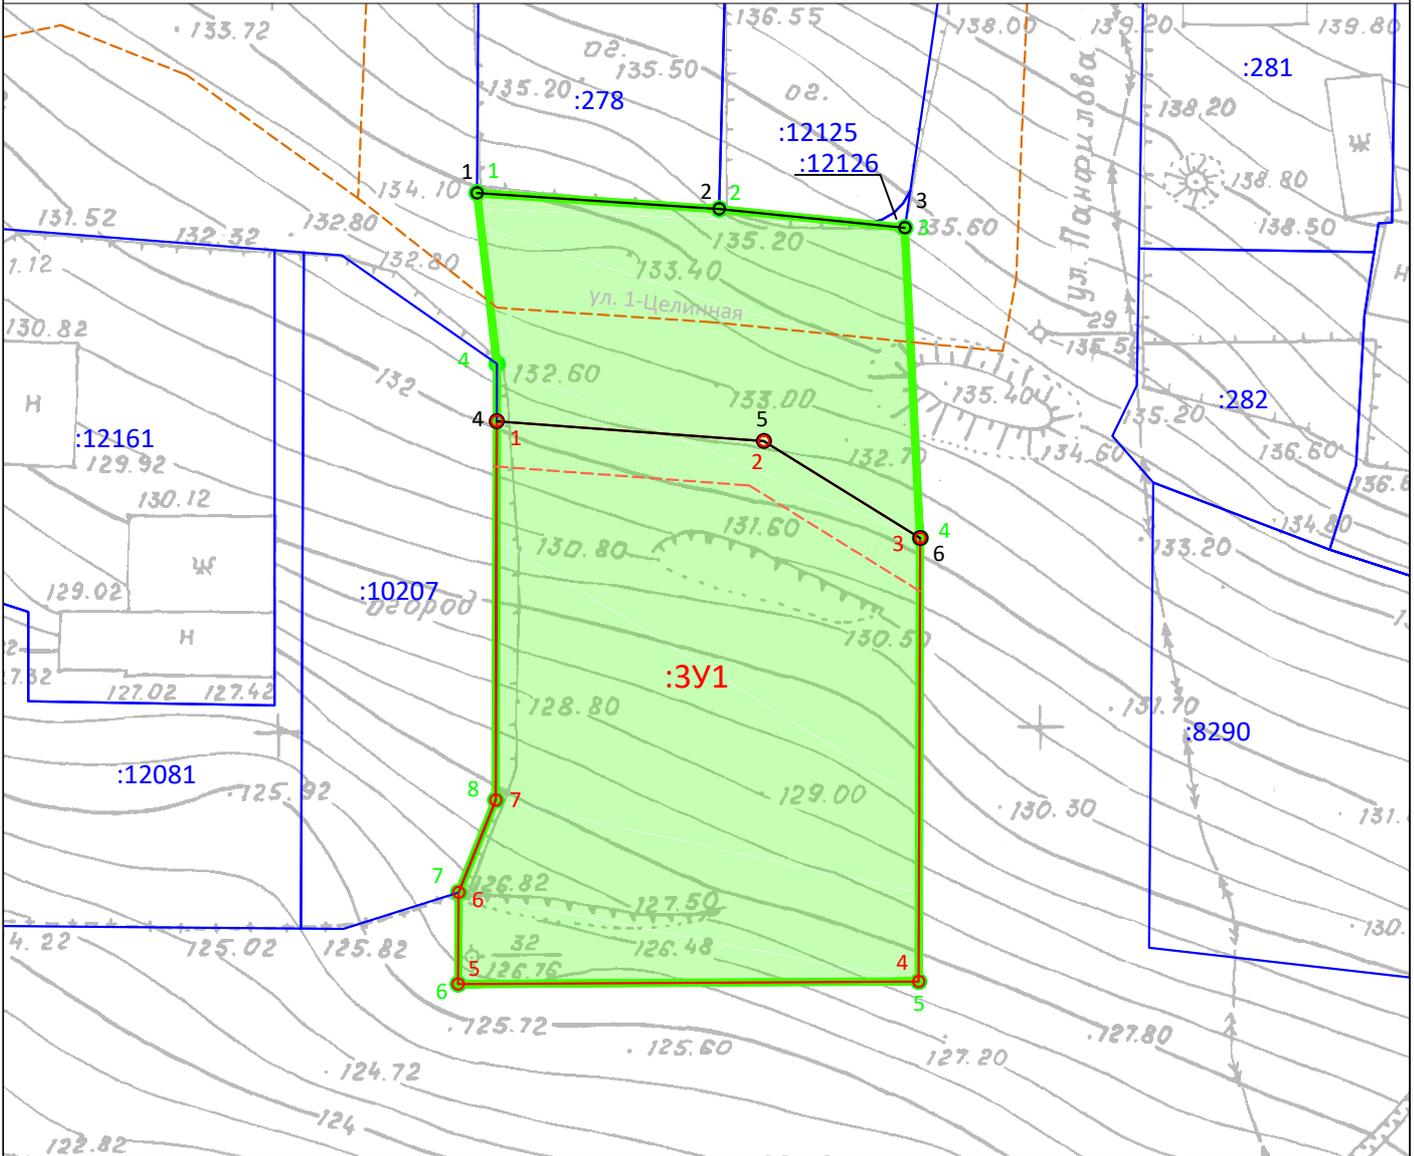

Условные обозначения

- границы проектируемой территории
- :ЗУ1 - границы образуемых участков и частей участков
- :123 - границы существующих земельных участков по сведениям ЕГРН
- - красные линии
- - - - - отступ от красных линии
- - - - - ось автомобильной дороги местного значения (улицы в жилой застройке)

						<b>001/2024-ПМТ</b>			
						ПРОЕКТ МЕЖЕВАНИЯ ТЕРРИТОРИИ			
						части квартала № 6 планировочного подрайона 3.2.1 Жилой район - «Сероглазка» (в районе улицы 1-Целинная) Северного городского планировочного района в Петропавловск - Камчатском городском округе			
Изм.	Кол.уч.	Лист	№ док.	Подп.	Дата	Основная часть	Стадия	Лист	Листов
Руководитель		Микеikin			21.10.		П	1	1
Инженер		Долгов			21.10.				
						Чертеж проекта межевания территории Масштаб 1:500	ИП Микеikin 2024 г.		