


Ведомость рабочих чертежей основного комплекта ПМТ

Лист	Наименование	Примечание
1	Чертеж межевания территории	

Фрагмент карты расположения элемента планировочной структуры

Фрагмент схемы функционального зонирования

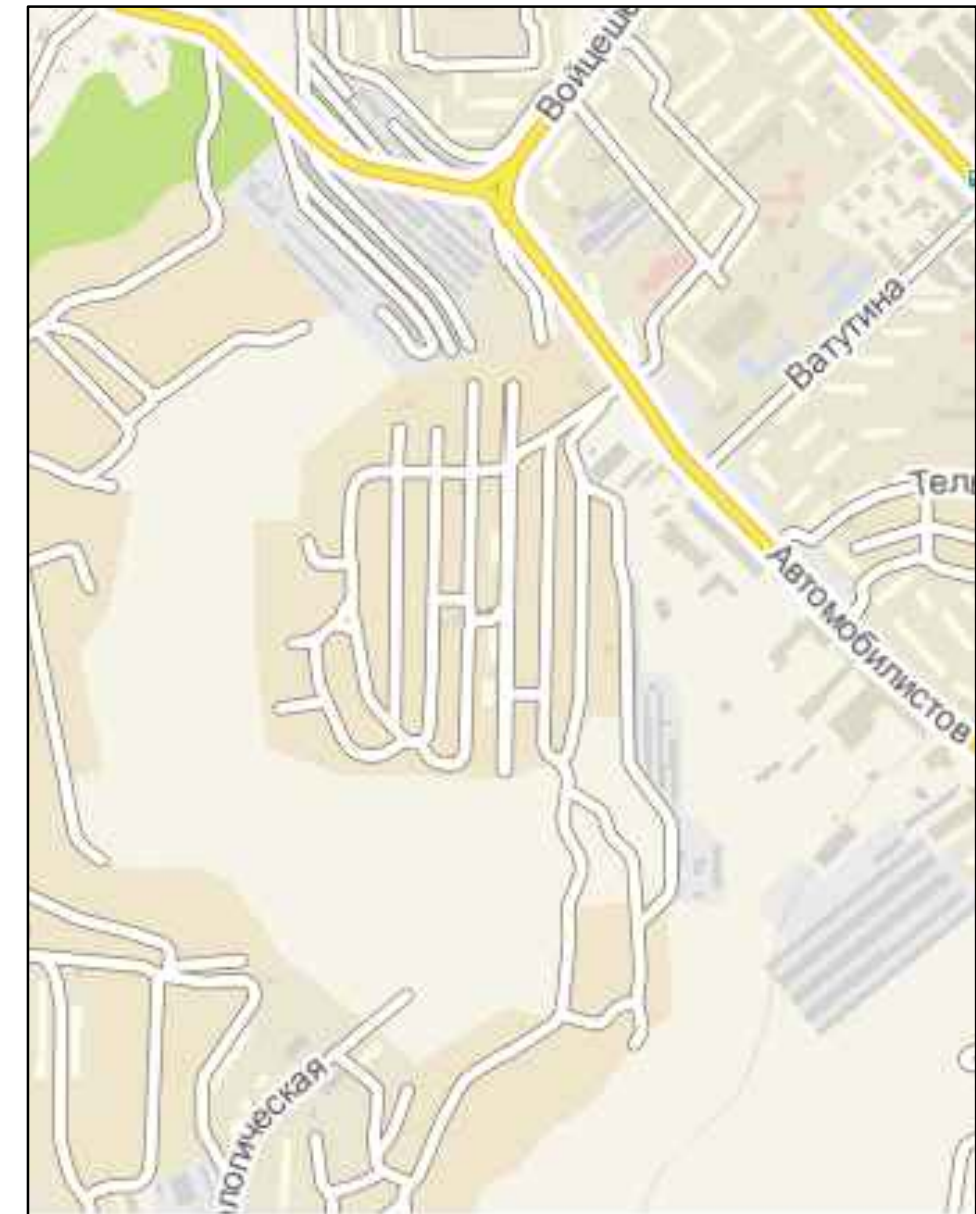

ПМТ – 1636/18					
Проект межевания территории части квартала № 6 планировочного подрайона 3.2.1, Жилой район – "Серовлазка" Северного городского планировочного района (в границах улиц Бонивура, Котовского) в Петропавловск-Камчатском городском округе					
Изм.	Код.уч.	Лист	№ док.	Подпись	Дата
Кад. инженер	Г.Г. Белоусов				27.12.16
			Стадия	Лист	Листов
			ПМ	1	2
			Масштаб 1:100		ИП Г.Г. Белоусов