


Чертеж проекта межевания территории части квартала № 6 планировочного подрайона 1.2.4. Многофункциональный жилой – промышленный район "Зеркальный" Центрального городского планировочного района в Петропавловск–Камчатском городском округе (Основной чертеж)

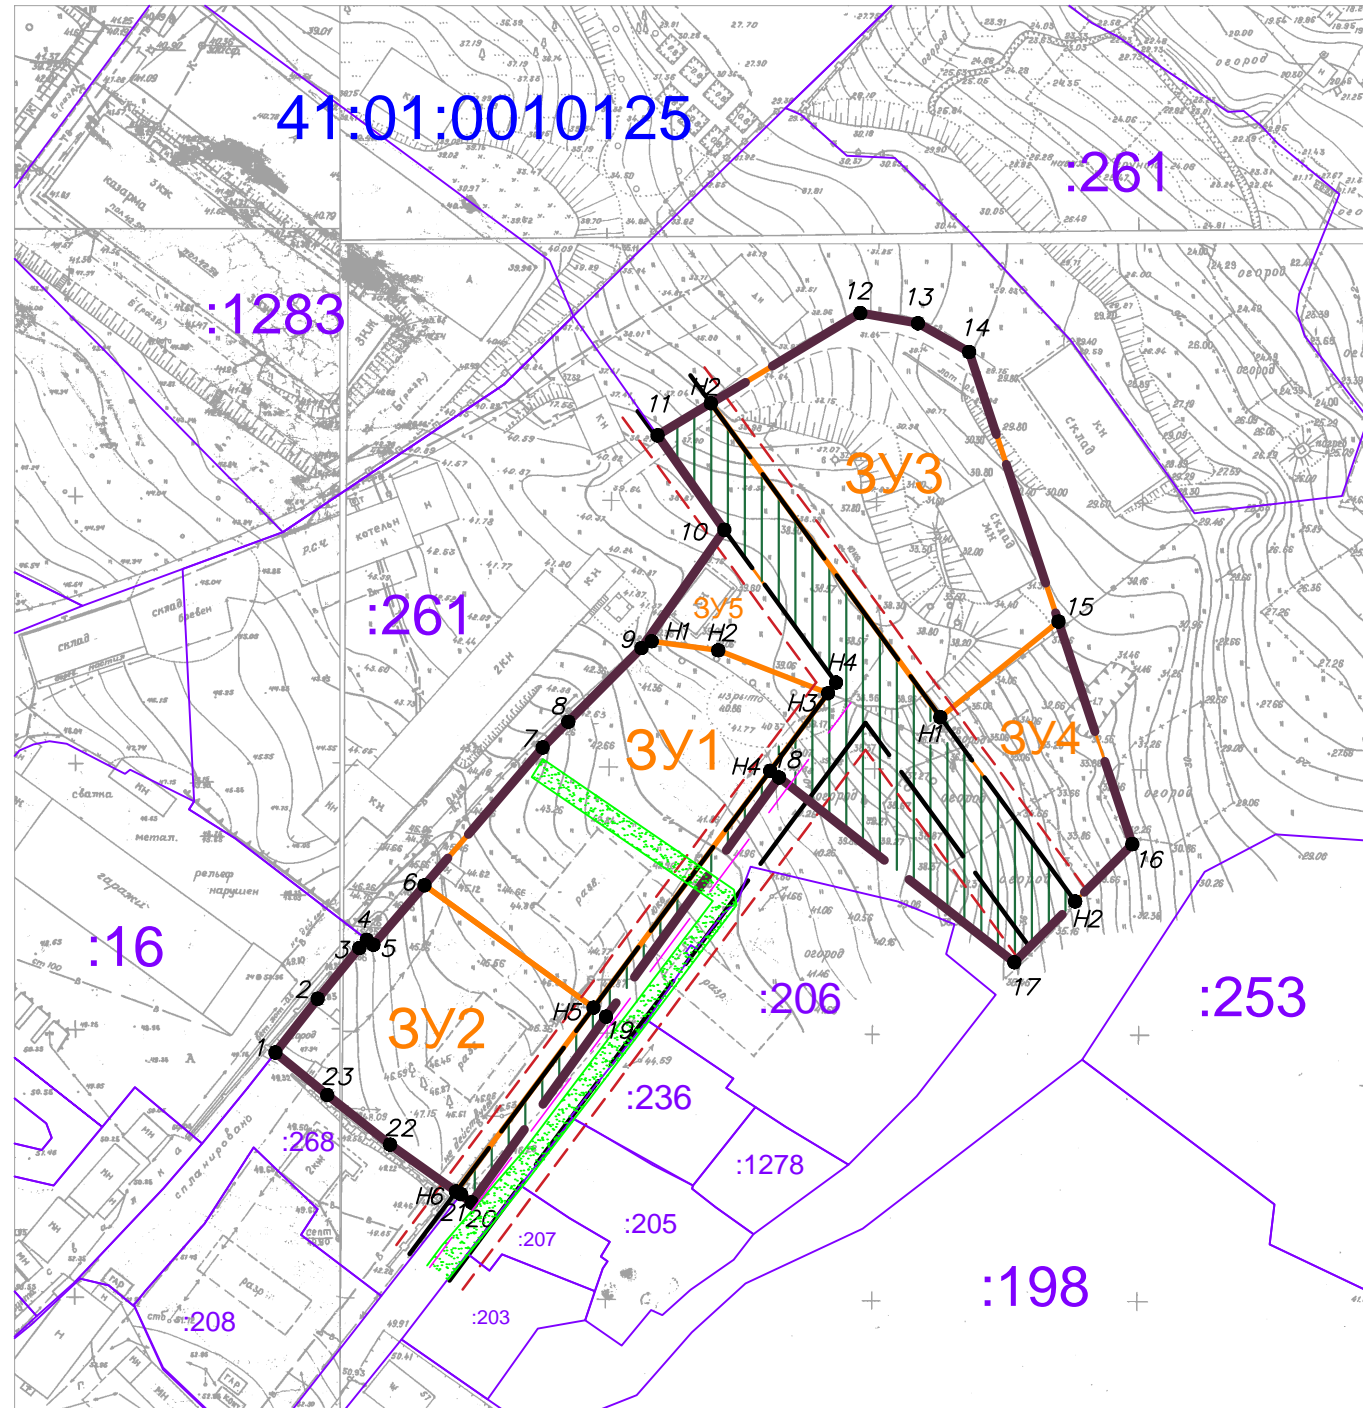

Условные обозначения:

- 1 Вновь образованная поворотная точка ЗУ
- Граница территории разработки проекта межевания
- :490 Границы земельных участков зарегистрированных в ГКН
- Границы образуемых земельных участков
- Красные линии
- Отступы от красных линий
- Границы зон с особыми условиями использования территории
- Земли общего пользования

Инженерная инфраструктура существующая

- В Хозяйственно-питьевой и противопожарный водопровод
- К Сети хозяйственно-фекальной канализации
- Кабельные линии электропередачи 0,4 кВ
- Кабельные линии электропередачи 10 кВ
- ТТ Теплоотдача
- Сети связи

Объекты существующие

- БЖК Многоэтажной жилой застройки
- КН Инженерной инфраструктуры
- магазин Торгового назначения и общественного питания
- автомойка Ремонтно-обслуживающие
- МН Вспомогательных зданий и сооружений

|              |               |      |        |         |      |  |        |      |        |
|--------------|---------------|------|--------|---------|------|--|--------|------|--------|
|              |               |      |        |         |      | ПМТ – 1273/17  |        |      |        |
|              |               |      |        |         |      | Проект межевания территории части квартала № 6 планировочного подрайона 1.2.4. Многофункциональный жилой – промышленный район "Зеркальный" Центрального городского планировочного района в Петропавловск–Камчатском городском округе |        |      |        |
| Изм.         | Код.уч.       | Лист | № док. | Подпись | Дата |  |        |      |        |
| Кад. инженер | Г.Г. Белоусов |      |        |         |      | Чертеж межевания территории  | Стадия | Лист | Листов |
|              |               |      |        |         |      |  | ПМ     | 2    | 3      |
|              |               |      |        |         |      | Масштаб 1:1000   |        |      |        |
|              |               |      |        |         |      | ИП Г.Г. Белоусов   |        |      |        |