


Чертеж проекта межевания территории квартала № 6 планировочного подрайона 3.2.1. Жилой район – "Сероглазка" Северного городского планировочного района (в границах улиц Бонивура, Котовского) в Петропавловск–Камчатском городском округе (Основной чертеж)

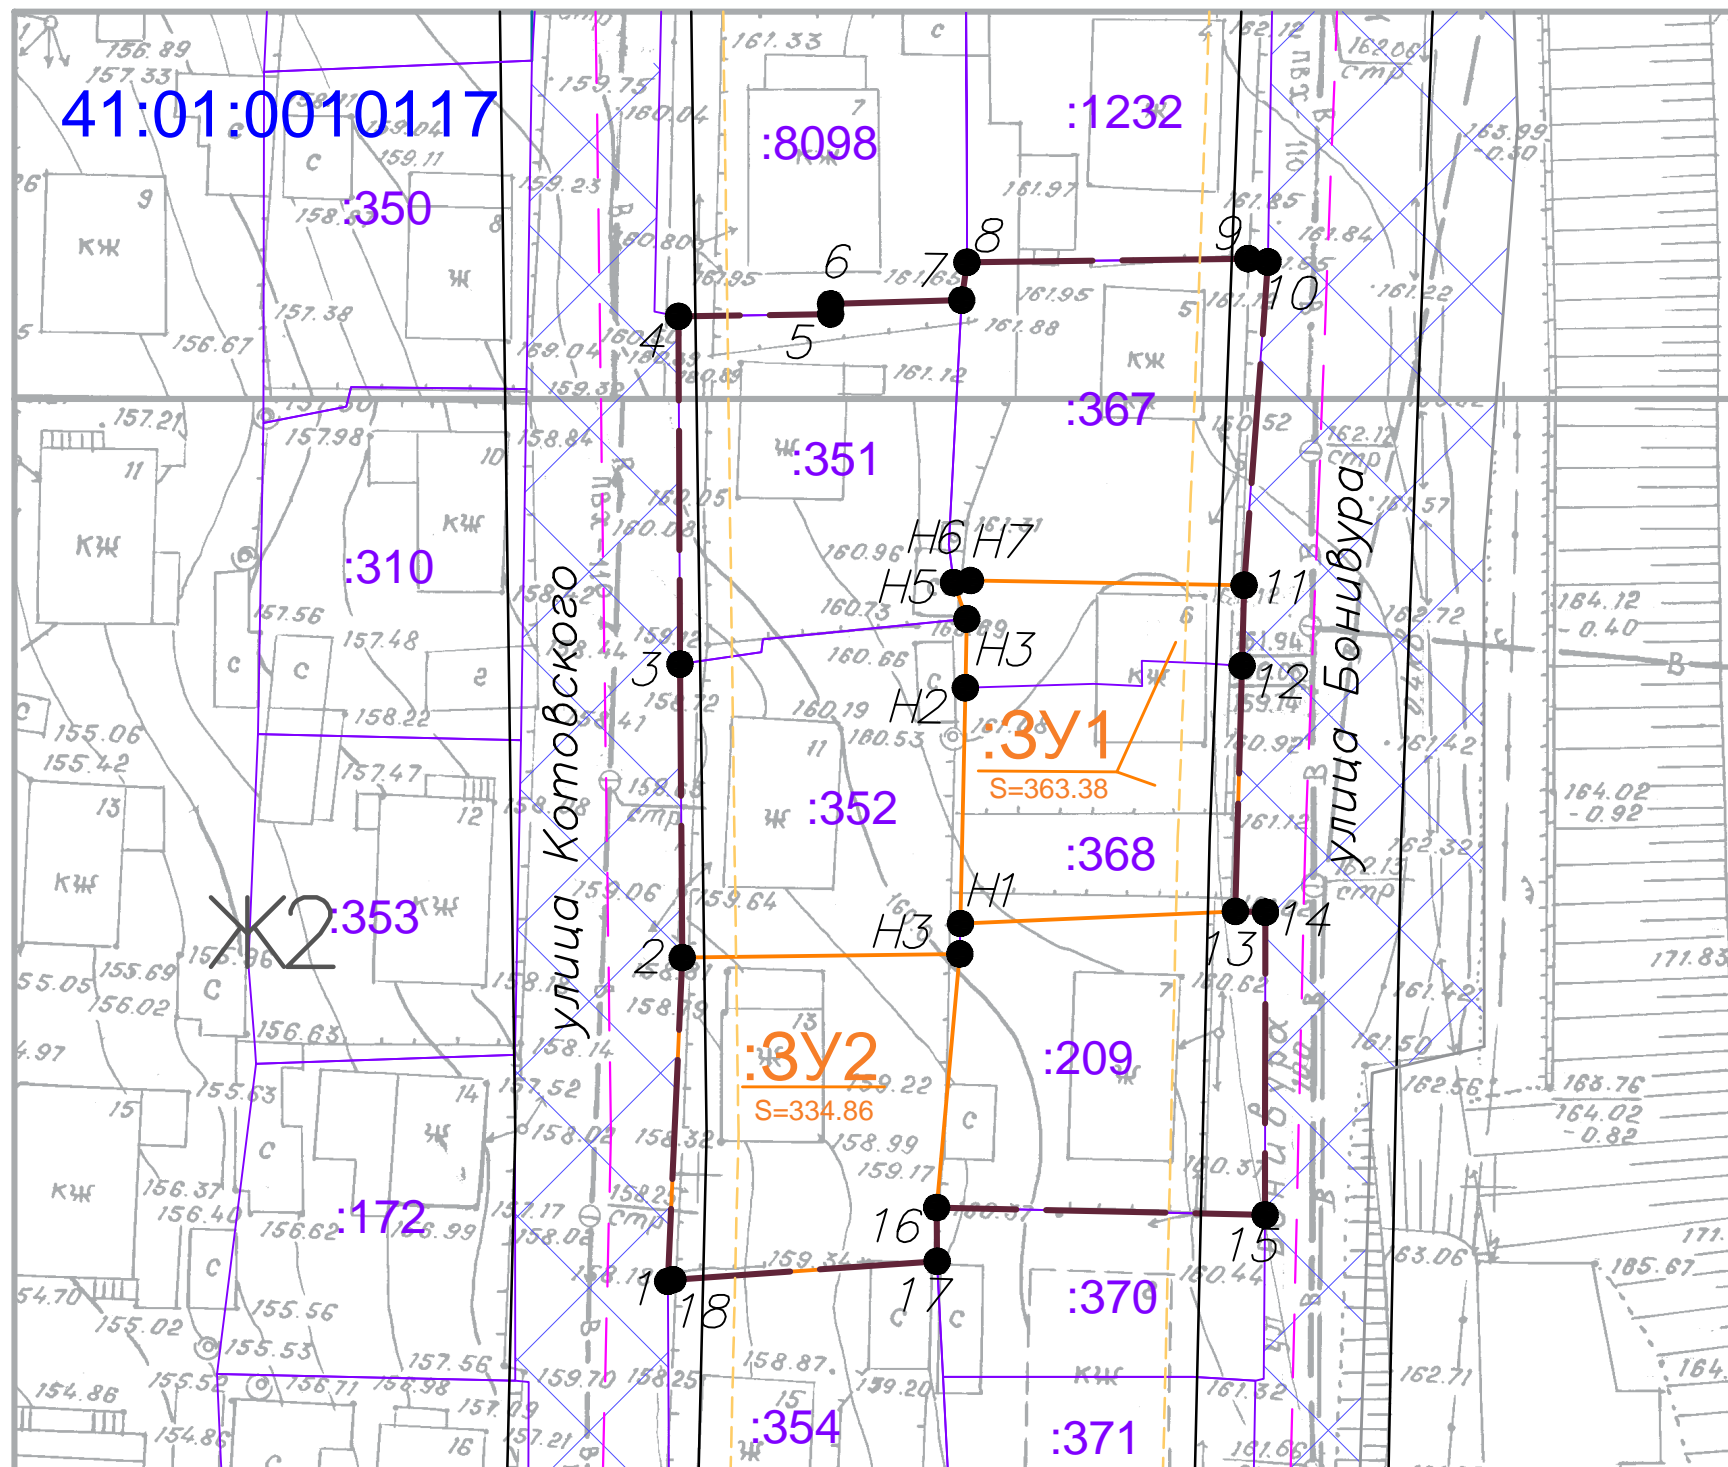

Условные обозначения:

- :490 Кадастровый номер земельного участка, учтенного в ЕГРН
- 1 ● Вновь образованная поворотная точка ЗУ
- Граница территории разработки проекта межевания
- Красные линии
- Отступы от красных линий
- Граница магистральной дороги местного значения

						ПМТ – 1636/18			
						Проект межевания территории части квартала № 6 планировочного подрайона 3.2.1. Жилой район – "Сероглазка" Северного городского планировочного района (в границах улиц Бонивура, Котовского) в Петропавловск–Камчатском городском округе			
Изм.	Код.уч.	Лист	№ док.	Подпись	Дата				
Кад. инженер Г.Г. Белоусов						Чертеж межевания территории	Стадия ПМ	Лист 2	Листов 2
						Масштаб 1:1000			
						ИП Г.Г. Белоусов			