

ОПОВЕЩЕНИЕ О ПРОВЕДЕНИИ ПУБЛИЧНЫХ СЛУШАНИЙ

На публичные слушания представляется проект разрешения отклонение от предельных параметров разрешенного строительства объекта «Здание магазина по реализации электротоваров по Северо-Восточному шоссе в г. Петропавловске-Камчатском» на земельном участке с кадастровым номером 41:01:0010114:607 в части уменьшения отступов с 5 метров до 4 метров со стороны точек 8, 1, 2, согласно чертежу градостроительного плана земельного участка от 24.01.2012 № ru 41-301-000-8.

(наименование проекта)

Перечень информационных материалов по проекту публичных слушаний:

1. Градостроительный план земельного участка от 24.01.2012 № ru 41-301-000-8;

2. Схема отображающая место допустимого размещения объекта капитального строительства с учетом уменьшения отступов.

Информационные материалы по проекту публичных слушаний представлены на экспозиции по адресу **г. Петропавловск-Камчатский, ул. Советская, д. 22.**

Оповещение дополнительно размещено на информационном стенде по адресу: ул. Ленинградская, д. 74/1 «Служба одного окна» администрации Петропавловск-Камчатского городского округа, на информационном стенде Управления архитектуры градостроительства и земельных отношений администрации Петропавловск-Камчатского городского округа по адресу: ул. Советская, д. 22.

(информационные стенды, размещенные около здания организатора публичных слушаний, оповещение в местах массового скопления граждан и т.д.)

Экспозиция открыта **с 05.10.2018 по 16.10.2018.**

Часы работы: с 9:00 до 17:30.

В ходе работы экспозиции проводится консультирование посетителей экспозиции, распространение информационных материалов о проекте, подлежащем рассмотрению на публичных слушаниях.

Публичные слушания состоятся 16.10.2018 в 14:30 по адресу: г. Петропавловск-Камчатский, ул. Советская, д. 22, каб. 102.

Время начала регистрации участников **16.10.2018 14:15.**


В период публичных слушаний участники публичных слушаний имеют право представить свои предложения и замечания по обсуждаемому проекту посредством:

- 1) записи в книге (журнале) учета посетителей экспозиции проекта, подлежащего рассмотрению на публичных слушаниях;
- 2) в письменной форме в адрес организатора публичных слушаний;
- 3) в письменной или устной форме в ходе проведения публичных слушаний.

Контакты организатора публичных слушаний: тел 303-100 (доб. 32-60, 32-68).

Информационные материалы по проекту разрешения отклонение от предельных параметров разрешенного строительства объекта «Здание магазина по реализации электротоваров по Северо-Восточному шоссе в г. Петропавловске-Камчатском» на земельном участке с кадастровым номером 41:01:0010114:607 в части уменьшения отступов с 5 метров до 4 метров со стороны точек 8, 1, 2, согласно чертежу градостроительного плана земельного участка от 24.01.2012 № ru 41-301-000-8 размещены на сайте «<http://www.pkgo>».

1. Чертеж градостроительного плана земельного участка

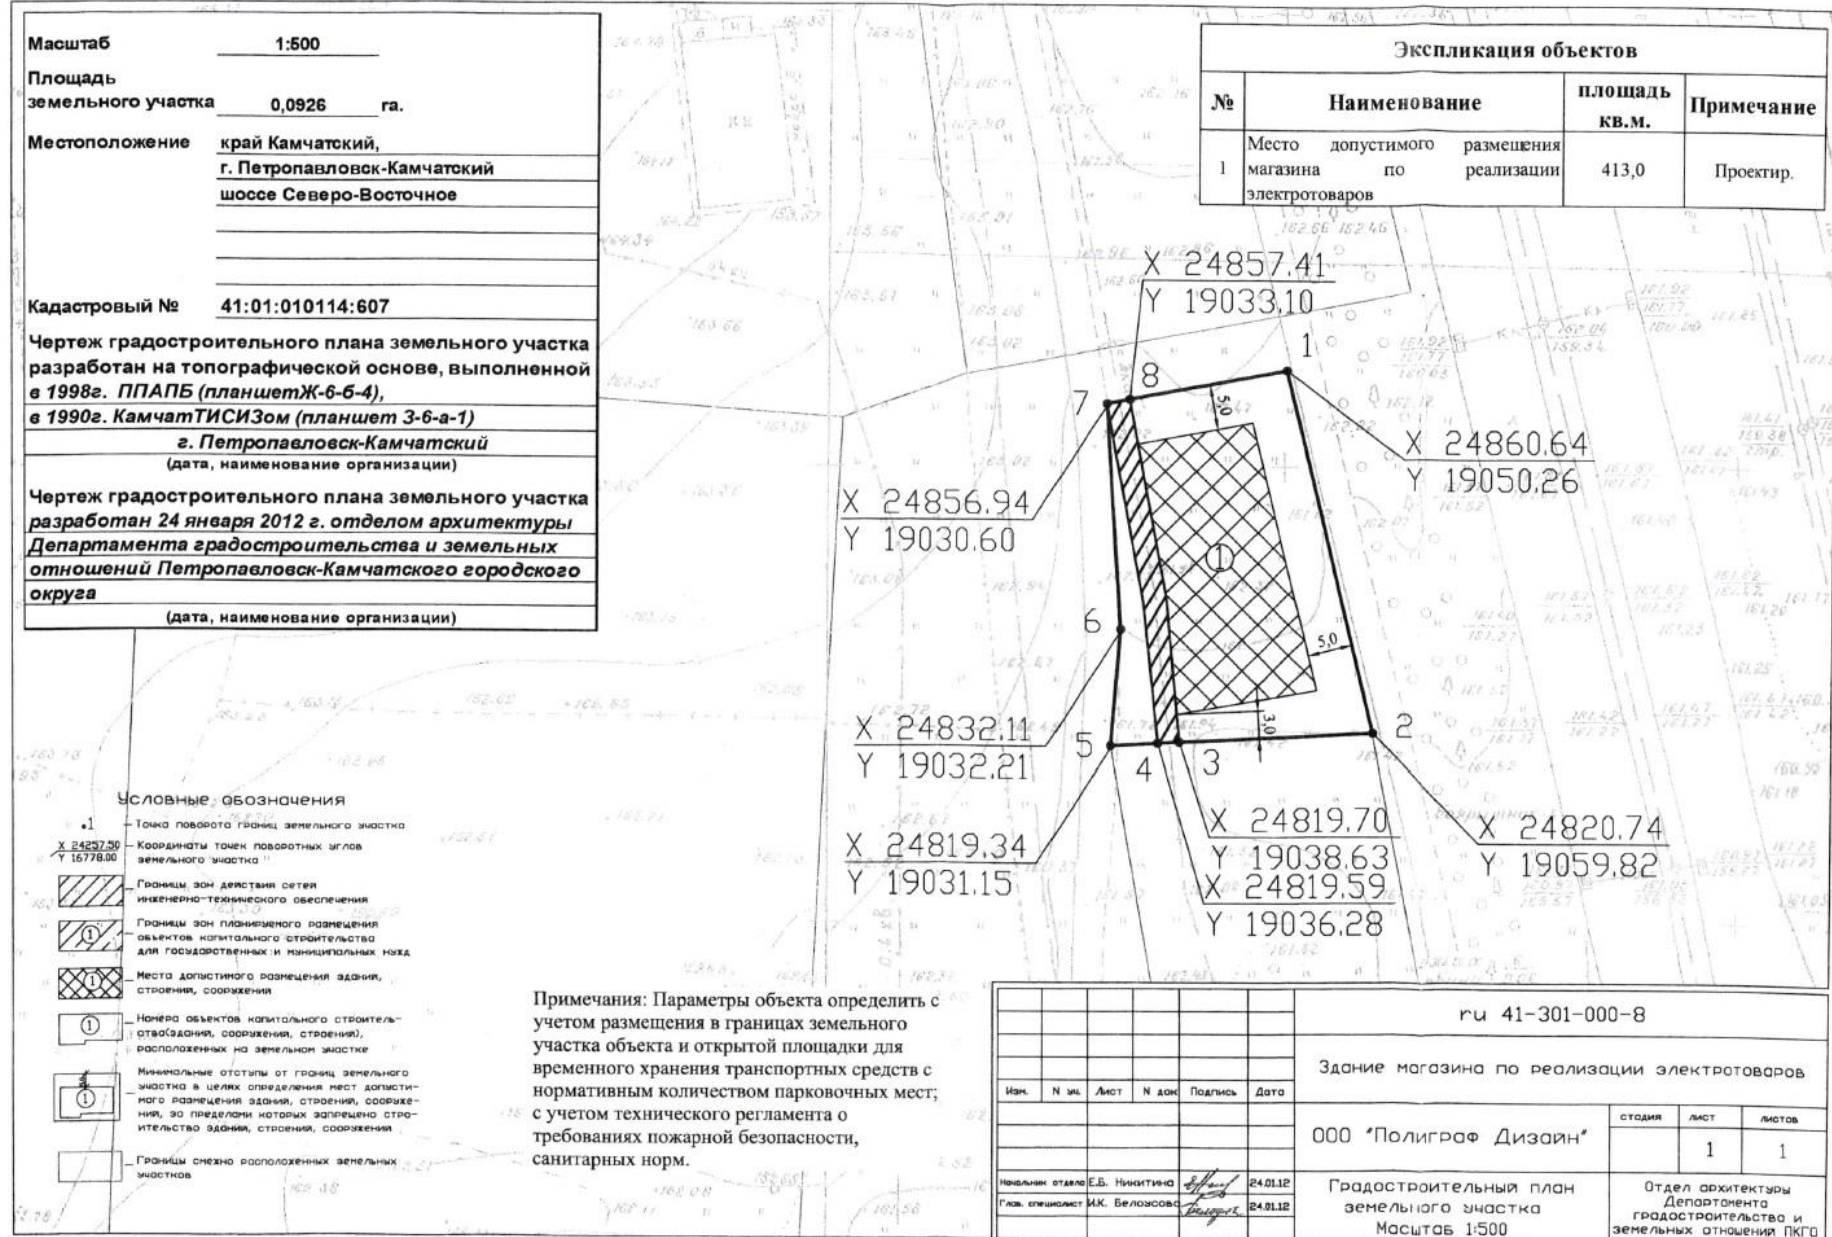

Масштаб	1:500
Площадь земельного участка	0,0926 га.
Местоположение	край Камчатский, г. Петропавловск-Камчатский шоссе Северо-Восточное
Кадастровый №	41:01:010114:607
Чертеж градостроительного плана земельного участка разработан на топографической основе, выполненной в 1998г. ППАПБ (планшет Ж-6-Б-4), в 1990г. КамчатТИСИЗом (планшет З-6-а-1) г. Петропавловск-Камчатский (дата, наименование организации)	
Чертеж градостроительного плана земельного участка разработан 24 января 2012 г. отделом архитектуры Департамента градостроительства и земельных отношений Петропавловск-Камчатского городского округа (дата, наименование организации)	

Экспликация объектов			
№	Наименование	площадь кв.м.	Примечание
1	Место допустимого размещения магазина по реализации электротоваров	413,0	Проектир.


Условные обозначения

- 1 — Точка поворота границ земельного участка
- X 24857.39
Y 16778.00 — Координаты точек поворотных углов земельного участка
- [Hatched Box] — Границы зон действия сетей инженерно-технического обеспечения
- [Circle with 1] — Границы зон планировочного размещения объектов капитального строительства для государственных и муниципальных нужд
- [Cross-hatched Box] — Места допустимого размещения зданий, строения, сооружения
- [Circle with 1] — Номера объектов капитального строительства (здания, сооружения, строения), расположенных на земельном участке
- [Circle with 1] — Минимальные отступы от границ земельного участка в целях определения мест допустимого размещения зданий, строения, сооружения, за пределами которых запрещено строительство зданий, строения, сооружения
- [Dashed Box] — Границы смежно расположенных земельных участков

Примечания: Параметры объекта определить с учетом размещения в границах земельного участка объекта и открытой площадки для временного хранения транспортных средств с нормативным количеством парковочных мест; с учетом технического регламента о требованиях пожарной безопасности, санитарных норм.

ru 41-301-000-8					
Здание магазина по реализации электротоваров					
Изм.	№	Лист	№ док.	Подпись	Дата
000 "Полиграф Дизайн"			Лист	Лист	
			1	1	
Градостроительный план земельного участка Масштаб 1:500					Отдел архитектуры Департамента градостроительства и земельных отношений ПКГО

Схема, отображающая место допустимого размещения объекта капитального строительства с учетом уменьшения отступов от границ земельного участка

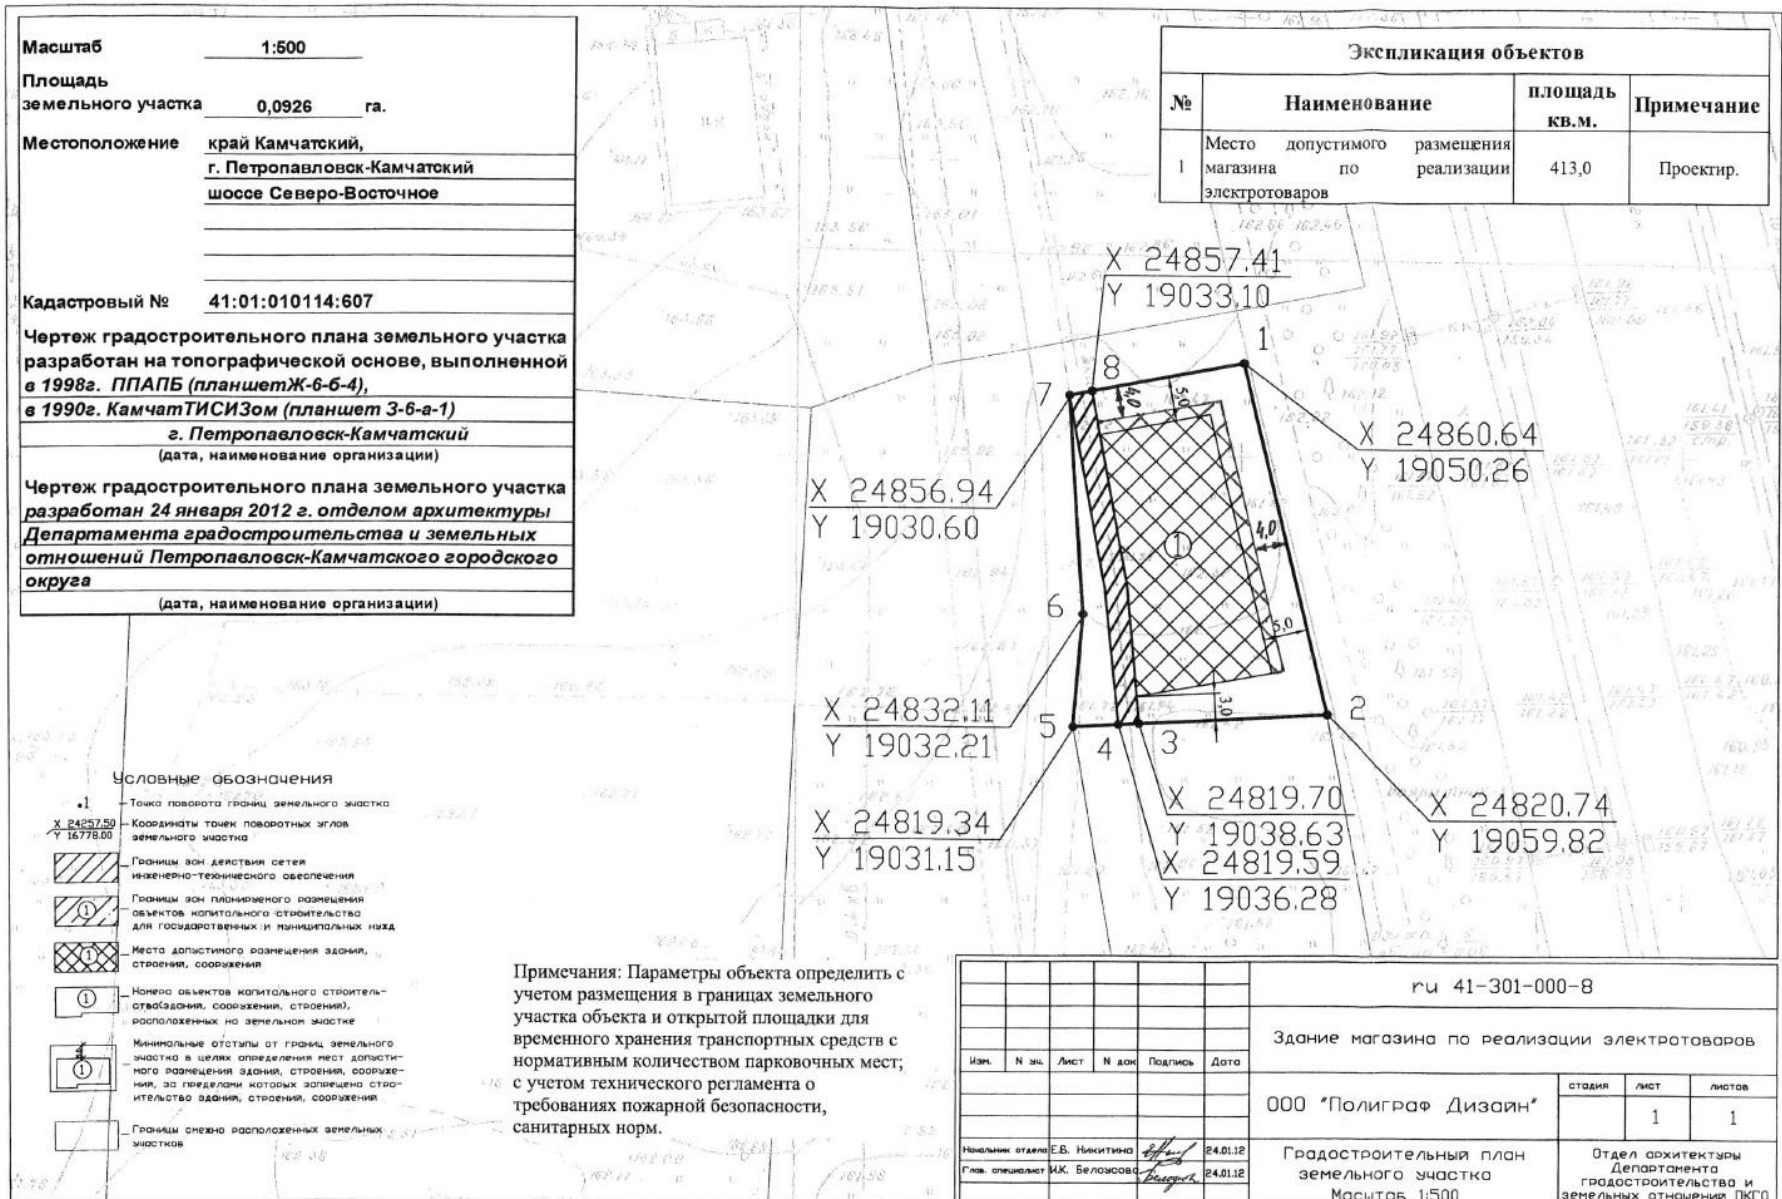

Масштаб	1:500
Площадь земельного участка	0,0926 га.
Местоположение	край Камчатский, г. Петропавловск-Камчатский шоссе Северо-Восточное
Кадастровый №	41:01:010114:607
Чертеж градостроительного плана земельного участка	разработан на топографической основе, выполненной в 1998г. ППАПБ (планшет Ж-6-6-4), в 1990г. КамчатТИСИЗом (планшет 3-6-а-1)
	г. Петропавловск-Камчатский (дата, наименование организации)
Чертеж градостроительного плана земельного участка	разработан 24 января 2012 г. отделом архитектуры Департамента градостроительства и земельных отношений Петропавловск-Камчатского городского округа
	(дата, наименование организации)

Экспликация объектов			
№	Наименование	площадь кв.м.	Примечание
1	Место допустимого размещения магазина по реализации электротоваров	413,0	Проектир.

- Условные обозначения**
- 1 - Точка поворота границ земельного участка
 - X 24257.59
Y 16778.00 - Координаты точек поворотных углов земельного участка
 - [Hatched Box] - Границы зон действия сетей инженерно-технического обеспечения
 - [Dotted Box] - Границы зон планировочного размещения объектов капитального строительства для государственных и муниципальных нужд
 - [Cross-hatched Box] - Места допустимого размещения здания, строения, сооружения
 - [Circle with 1] - Номера объектов капитального строительства (зданий, сооружений, строений), расположенных на земельном участке
 - [Circle with 1 and arrow] - Минимальные отступы от границ земельного участка в целях определения мест допустимого размещения здания, строения, сооружения, за пределами которых запрещено строительство здания, строения, сооружения
 - [Empty Box] - Границы смежно расположенных земельных участков

Примечания: Параметры объекта определить с учетом размещения в границах земельного участка объекта и открытой площадки для временного хранения транспортных средств с нормативным количеством парковочных мест; с учетом технического регламента о требованиях пожарной безопасности, санитарных норм.

ри 41-301-000-8					
Здание магазина по реализации электротоваров					
Изм.	№ зч.	Лист	№ док.	Подпись	Дата
000 "Полиграф Дизайн"				стадия	лист
				1	1
Градостроительный план земельного участка Масштаб 1:500				Отдел архитектуры Департамента градостроительства и земельных отношений ПКГО	
Начальник отдела Е.В. Никитина		[Signature]		24.01.12	
Глав. специалист И.К. Белозорова		[Signature]		24.01.12	

