


## Оповещение о начале публичных слушаний

<b>На публичные слушания представляется:</b>	
проект межевания территории части квартала № 6 планировочного подрайона 3.2.1 Жилой район – «Сероглазка» (в районе земельного участка 41:01:0010117:1671) Северного городского планировочного района в Петропавловск-Камчатском городском округе (далее – проект)	
(наименование проекта)	
<b>Перечень информационных материалов по проекту публичных слушаний:</b>	
1. Чертеж проекта межевания территории	
<b>Информационные материалы по проекту публичных слушаний представлены на экспозиции по адресу:</b>	
город Петропавловск-Камчатский, улица Советская, дом 22, в холле Управления архитектуры и градостроительства администрации Петропавловск-Камчатского городского округа (этаж 3).	
<b>Оповещение дополнительно распространено на информационных стендах:</b> около здания на улице Советская, дом 22; в местах массового скопления граждан, установленных Постановлением администрации Петропавловск-Камчатского городского округа от 12.02.2021 № 183, (МАУ «Расчетно-кассовый центр» адреса: проспект 50 лет Октября, д. 25а); в границах земельного участка с кадастровым номером 41:01:0010117:1671; в Федеральной государственной информационной системе «Единый портал государственных и муниципальных услуг (функций)» (далее - единый портал).	
(информационные стенды, размещенные около здания организатора публичных слушаний, оповещение в местах массового скопления граждан и т.д.)	
<b>Экспозиция открыта:</b>	с <u>09.02.2024</u> по <u>19.02.2024</u>
<b>Часы работы:</b>	
понедельник – четверг с 9 <sup>00</sup> до 17 <sup>00</sup> часов, пятница с 9 <sup>00</sup> до 16 <sup>00</sup> часов (перерыв с 13 <sup>00</sup> до 14 <sup>00</sup> часов). В ходе работы экспозиции проводится консультирование посетителей экспозиции, распространение информационных материалов о проекте, подлежащем рассмотрению на публичных слушаниях.	
<b>Публичные слушания состоятся:</b>	
19.02.2024 в 14 <sup>30</sup> часов по адресу: город Петропавловск-Камчатский, улица Советская, дом 22, кабинет № 205 здания Управления архитектуры и градостроительства администрации Петропавловск-Камчатского городского округа, в порядке, установленном Решением Городской Думы Петропавловск-Камчатского городского округа от 28.04.2014 № 211-нд «О публичных слушаниях в Петропавловск-Камчатском городском округе».	
<b>Время начала регистрации участников:</b>	
в 14 <sup>00</sup> часов (не позднее чем за 30 минут до начала публичных слушаний).	
В период публичных слушаний (со дня опубликования постановления Главы Петропавловск-Камчатского городского округа о назначении публичных слушаний до дня проведения собрания участников публичных слушаний включительно) участники публичных слушаний имеют право внести свои предложения и замечания по обсуждаемому проекту посредством:	
1) записи в книге (журнале) учета посетителей экспозиции проекта, подлежащего рассмотрению на публичных слушаниях;	
2) в письменной форме или в форме электронного документа в адрес организатора публичных слушаний;	
3) в письменной или устной форме в ходе проведения публичных слушаний;	
4) посредством обратной связи на едином портале.	
<b>Контакты организатора публичных слушаний:</b>	
Организационный комитет, адрес: город Петропавловск-Камчатский, улица Советская, дом 22, телефон (4152) 30-31-00 (доб. 33-00), факс (4152) 30-25-96.	
<b>Проект и информационные материалы к нему:</b>	
будут размещены на сайте администрации Петропавловск-Камчатского городского округа в информационно-телекоммуникационной сети «Интернет» по адресу: < <a href="http://www.pkgo.ru/">http://www.pkgo.ru/</a> >, раздел Новости/Публичные слушания, общественные слушания/Объявления о слушаниях и на сайте Городской Думы Петропавловск-Камчатского городского округа < <a href="http://www.duma.pkgo.ru/">http://www.duma.pkgo.ru/</a> >, раздел Деятельность/Заседания Городской Думы/Публичные слушания, а также на едином портале по адресу: < <a href="https://pos.gosuslugi.ru/">https://pos.gosuslugi.ru/</a> >, раздел Общественные обсуждения и публичные слушания.	

Чертеж проекта межевания территории

части квартала № 6 планировочного подрайона 3.2.1 Жилой район - «Сероглазка» (в районе земельного участка 41:01:0010117:1671) Северного городского планировочного района в Петропавловск - Камчатском городском округе

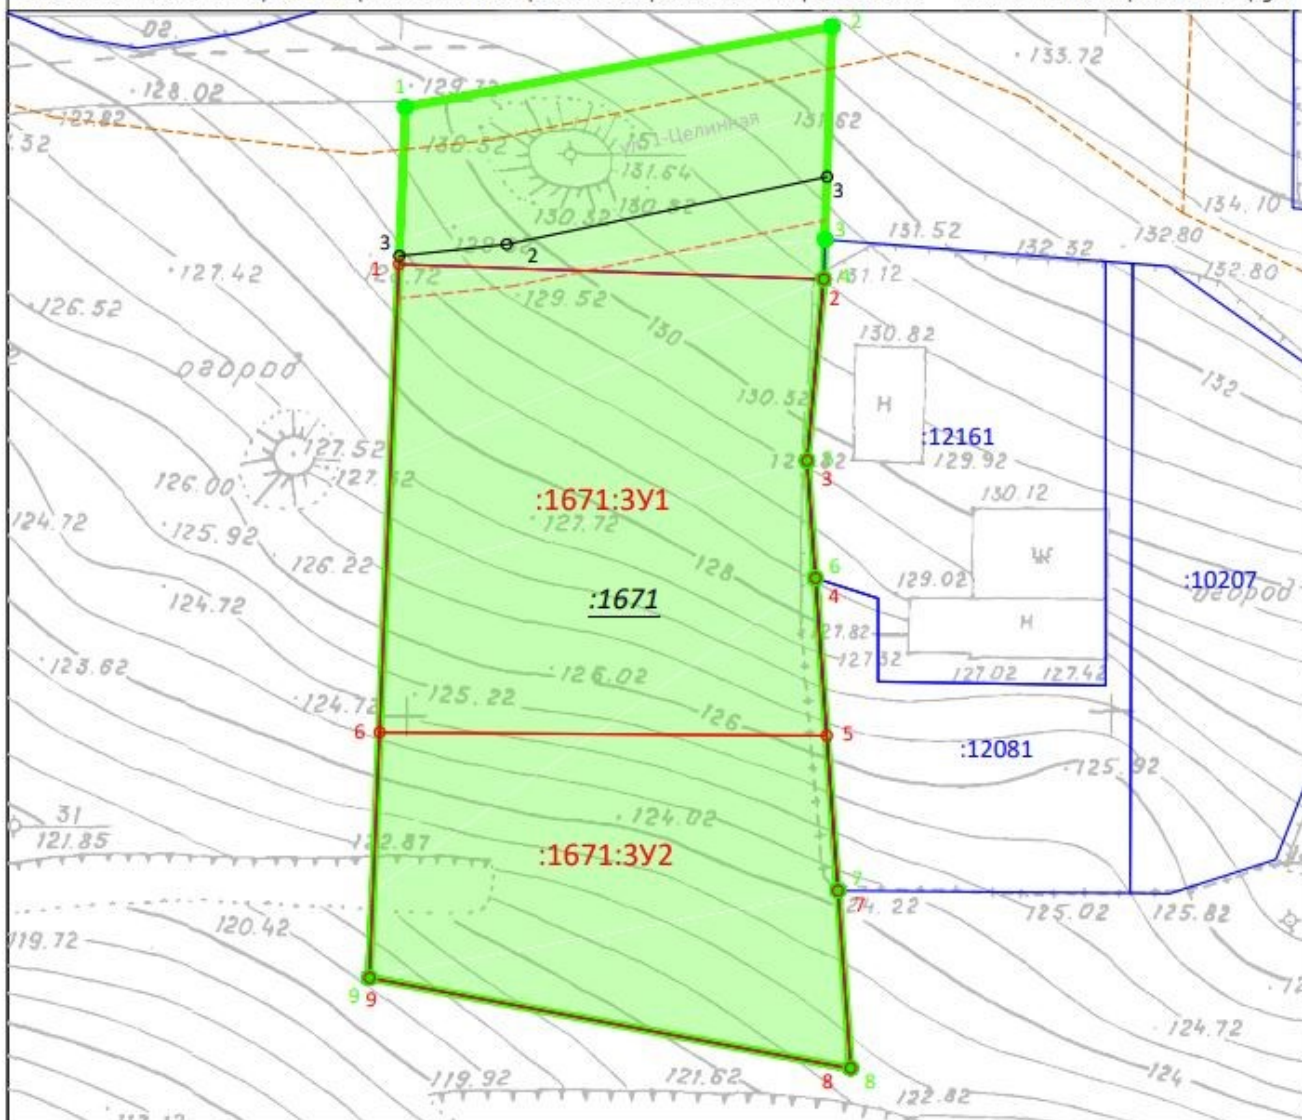

Условные обозначения

- границы проектируемой территории
- :3У1 - границы образуемых участков и частей участков
- :123 - границы существующих земельных участков по сведениям ЕГРН
- :123 - кадастровый номер земельного участка подлежащий разделу
- — — — — красные линии
- - - - - отступ от красных линий
- - - - - ось автомобильной дороги местного значения (улицы в жилой застройке)

2005/2023-ПМТ					
ПРОЕКТ МЕЖЕВАНИЯ ТЕРРИТОРИИ части квартала № 6 планировочного подрайона 3.2.1 Жилой район - «Сероглазка» (в районе земельного участка 41:01:0010117:1671) Северного городского планировочного района в Петропавловск - Камчатском городском округе					
Изм.	Кол.уч.	Лист	№ док.	Подп.	Дата
Руководитель	Долгов			<i>[Signature]</i>	20.05.
Инженер	Микеикин			<i>[Signature]</i>	20.05.
Основная часть				Стадия	Лист
				П	1
Чертеж проекта межевания территории Масштаб 1:500				ИП Долгов 2023 г.	