

Оповещение о начале публичных слушаний

На публичные слушания представляется:

Проект планировки территории и проект межевания территории планировочного подрайона 2.2.9. Жилой микрорайон – «Долиновка» в Петропавловск-Камчатском городском округе (далее – проект).

(наименование проекта)

Перечень информационных материалов по проекту публичных слушаний:

1. Чертеж межевания территории
2. Чертеж планировки территории

Информационные материалы по проекту публичных слушаний представлены на экспозиции по адресу:

город Петропавловск-Камчатский, улица Советская, дом 22, в холле Управления архитектуры и градостроительства администрации Петропавловск-Камчатского городского округа (этаж 3).

Оповещение дополнительно распространено на информационных стендах: около здания на улице Советская, дом 22; в местах массового скопления граждан, установленных Постановлением администрации Петропавловск-Камчатского городского округа от 12.02.2021 № 183, (МАУ «Расчетно-кассовый центр» адреса: проспект 50 лет Октября, д. 25а); в Федеральной государственной информационной системе «Единый портал государственных и муниципальных услуг (функций)» (далее - единый портал); а также в иных местах: на остановочном павильоне общественного транспорта «Долиновка».

(информационные стенды, размещенные около здания организатора публичных слушаний, оповещение в местах массового скопления граждан и т.д.)

Экспозиция открыта:

с 23.08.2024 по 27.08.2024

Часы работы:

понедельник – четверг с 9⁰⁰ до 17⁰⁰ часов, пятница с 9⁰⁰ до 16⁰⁰ часов (перерыв с 13⁰⁰ до 14⁰⁰ часов). В ходе работы экспозиции проводится консультирование посетителей экспозиции, распространение информационных материалов о проекте, подлежащем рассмотрению на публичных слушаниях.

Публичные слушания состоятся:

27.08.2024 в 10⁰⁰ часов по адресу: город Петропавловск-Камчатский, улица Советская, дом 22, кабинет № 205 здания Управления архитектуры и градостроительства администрации Петропавловск-Камчатского городского округа, в порядке, установленном Решением Городской Думы Петропавловск-Камчатского городского округа от 28.04.2014 № 211-нд «О публичных слушаниях в Петропавловск-Камчатском городском округе».

Время начала регистрации участников:

в 09³⁰ часов (не позднее чем за 30 минут до начала публичных слушаний).

В период публичных слушаний (со дня опубликования постановления Главы Петропавловск-Камчатского городского округа о назначении публичных слушаний до дня проведения собрания участников публичных слушаний включительно) участники публичных слушаний имеют право внести свои предложения и замечания по обсуждаемому проекту посредством:

- 1) записи в книге (журнале) учета посетителей экспозиции проекта, подлежащего рассмотрению на публичных слушаниях;
- 2) в письменной форме или в форме электронного документа в адрес организатора публичных слушаний;
- 3) в письменной или устной форме в ходе проведения публичных слушаний;
- 4) посредством обратной связи на едином портале.

Контакты организатора публичных слушаний:

Организационный комитет, адрес: город Петропавловск-Камчатский, улица Советская, дом 22, телефон (4152) 30-31-00 (доб. 33-00), факс (4152) 30-25-96. e-mail: ATsytsorina@pkgo.ru

Проект и информационные материалы к нему:

будут размещены на сайте администрации Петропавловск-Камчатского городского округа в информационно-телекоммуникационной сети «Интернет» по адресу: <<http://www.pkgo.ru/>>, раздел Новости/Публичные слушания, общественные слушания/Объявления о слушаниях и на сайте Городской Думы Петропавловск-Камчатского городского округа <<http://www.duma.pkgo.ru/>>, раздел Деятельность/Заседания Городской Думы/Публичные слушания, а также на едином портале по адресу: <<https://pos.gosuslugi.ru/>>, раздел Общественные обсуждения и публичные слушания.



Выполнение работ по разработке проекта планировки территории
и проекта межевания территории планировочного подрайона
2.2.9. Жилой микрорайон – «Долиновка» в Петропавловск-Камчатском городском округе
Чертеж планировки территории
М 1:2000

Условные обозначения

Границы

Граница территории проектирования

Граница существующего земельного участка, сведения о котором внесены в ЕГРН

Элементы регулирования застройки

Проектируемые красные линии

Линии регулирования застройки

Границы размещения основных строений

Территории (планируемые)

Индивидуальная жилая застройка

Предпринимательство

Коммунального назначения

Благоустройство территории

Улично-дорожная сеть

Объекты (планируемые)

Кафе

Объект торговли

Индивидуальная жилая застройка

Площадки ТКО


Транспортная инфраструктура (планируемая)

Автомобильные дороги в системе улично-дорожной сети

Тротуары

Экспликация планируемых к размещению
объектов капитального строительства

Номер на плане	Наименование	Кол-во
1	Кафе (20 мест)	1
2	Объект торговли смешанного назначения (120 м ² торговой площади)	1

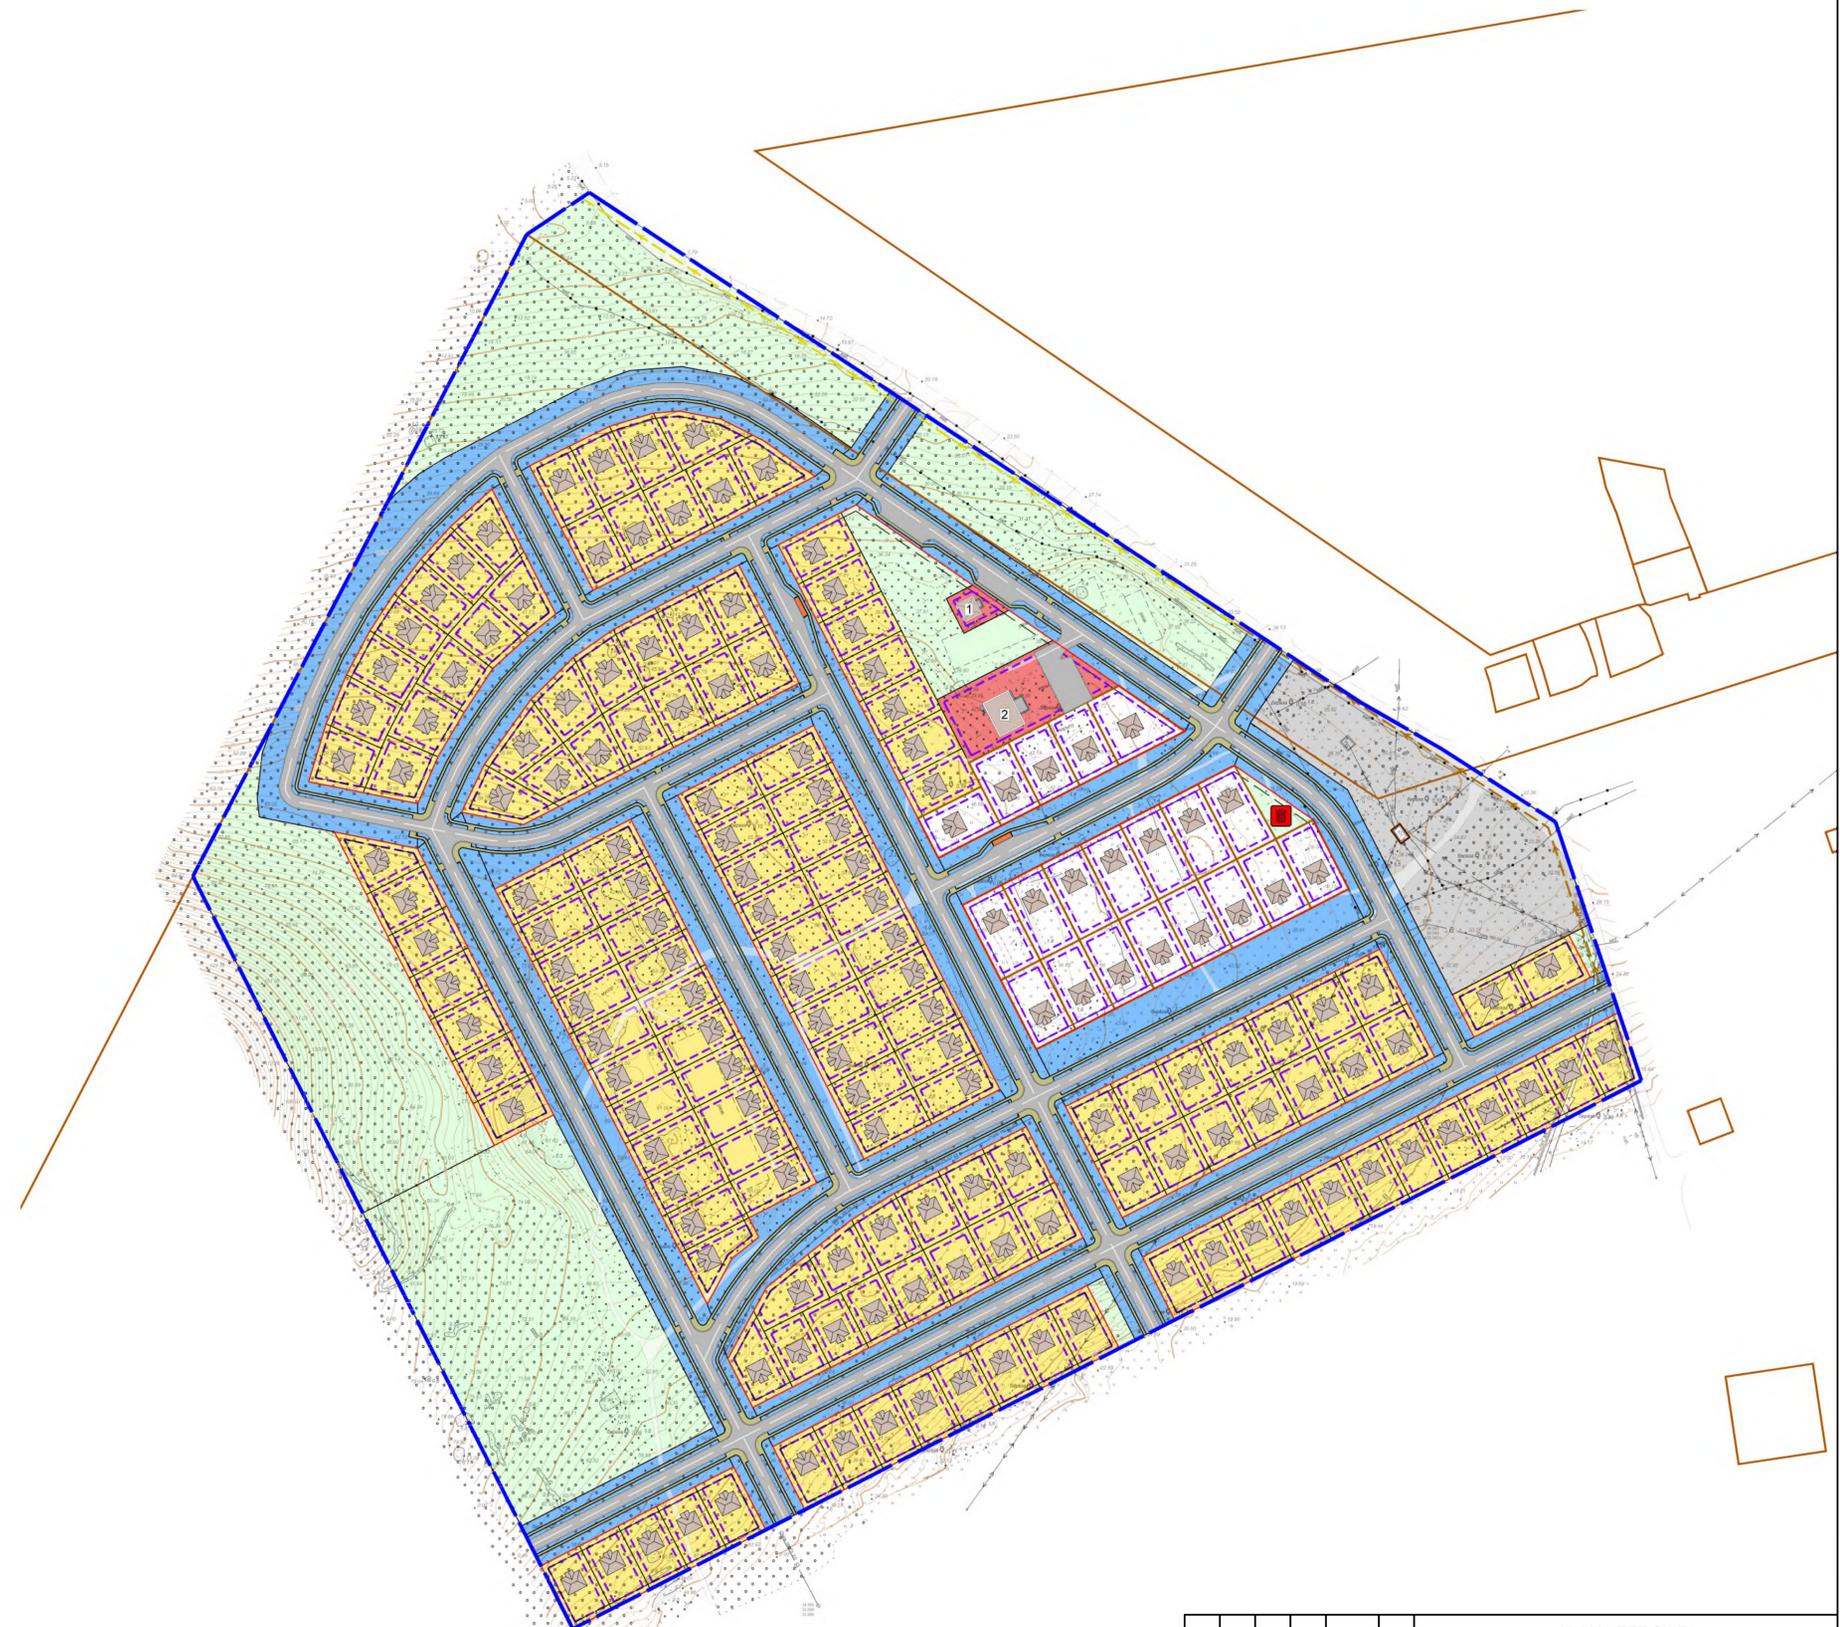

08-2024 ППТ-ОЧ.ГЧ						
Выполнение работ по разработке проекта планировки территории и проекта межевания территории планировочного подрайона 2.2.9. Жилой микрорайон – «Долиновка» в Петропавловск-Камчатском городском округе						
Изм.	Кол.уч.	Лист	№ док.	Подл.	Дата	
Разраб.	Коптев				07.24	
Проверил	Скрябов				07.24	
ГАП	Тимакова				07.24	
Основная часть проекта планировки					Стадия	
					Лист	
					Листов	
Чертеж планировки территории М 1:2000					ГД	1.1
Н. контр. Титов					ООО "Землемер-Метео"	
Формат А1						

