

**ПРОЕКТ МЕЖЕВАНИЯ ТЕРРИТОРИИ**

**части квартала № 18 планировочного подрайона 3.2.2. Жилой район  
«Мишенный» Северного городского планировочного района в  
Петропавловск-Камчатском городском округе**

Экз. № \_\_\_

*Шифр: 204/20-ПМТ*

*Директор ООО «Топографическое бюро»*

*И.Г.Яковлев*



*г. Петропавловск-Камчатский*

*2020 год*

Содержание

№ №	Раздел	Стр
1	<b>Пояснительная записка</b>	3
1.1	Основание для подготовки проекта межевания территории	3
1.2	Сведения об используемых материалах	3
1.3	Характеристика территории	4
1.4	Перечень, сведения о площади и виде разрешенного использования образуемых земельных участков, в том числе возможные способы их образования	7
1.5	Перечень, сведения о площади и виде разрешенного использования образуемых земельных участков, которые будут отнесены к территориям общего пользования или имуществу общего пользования, в том числе в отношении которых предполагаются резервирование и (или) изъятие для государственных или муниципальных нужд	8
1.6	Заключение	
2	<b>Графические приложения</b>	11
2.1	Чертеж межевания территории	

Инва.№ подл.	Подпись и дата	Взам. инв. №	Согласовано

Изм.	Кол.	Лист	№	Подп.	Дата
у	ч		о	к	

# 1. ПОЯСНИТЕЛЬНАЯ ЗАПИСКА

## 1.1 Основание для подготовки проекта межевания территории

Основанием для разработки Проекта межевания территории части квартала № 18 планировочного подрайона 3.2.2. Жилой район - «Мишенный» Северного городского планировочного района в Петропавловск- Камчатском городском округе является постановление Администрации Петропавловск-Камчатского городского округа № 860 от 19.05.2020 г. С целью разработки проекта межевания территории заключен Договор № 204 от 01.06.2020 г. с ООО «Топографическое бюро».

Проект межевания территории - это документация по планировке территории, готовится применительно к застроенным и подлежащим застройке территориям, расположенным в границах элементов планировочной структуры. Проект межевания территории разрабатывается в целях определения местоположения границ, образуемых и изменяемых земельных участков. Подготовка проекта регламентируется статьей 43 Градостроительного кодекса РФ от 29.12.2004 № 190 ФЗ.

## 1.2 Сведения об использованных материалах

При разработке проекта межевания использовались следующие материалы:

- Градостроительный Кодекс Российской Федерации;
- Земельный Кодекс Российской Федерации;
- Федеральный закон от 24.07.2007 № 221-ФЗ «О кадастровой деятельности»;
- Решение Городской Думы ПКГО от 23.03.2018 № 40-нд «Об утверждении местных нормативов градостроительного проектирования Петропавловск- Камчатского городского округа»;
- Решение Городской Думы ПКГО от 23.12.2009 № 697-р «О корректировке генерального плана ПКГО и утверждении его в новой редакции»;
- Решение Городской Думы ПКГО от 12.10.2010 № 294-нд «О правилах землепользования и застройки ПКГО»;
- Постановление Правительства РФ от 31 марта 2017 г. № 402 «Об утверждении Правил выполнения инженерных изысканий, необходимых для подготовки документации по планировке территории, перечня видов инженерных изысканий, необходимых для подготовки документации по планировке территории, и о внесении изменений в постановление Правительства Российской Федерации от 19 января 2006 г. № 20»;
- Федеральный закон от 24.11.1995 №181-ФЗ «О социальной защите инвалидов в Российской Федерации»;
- Федеральный закон от 06.10.2003 №131-ФЗ «Об общих принципах организации местного самоуправления в Российской Федерации».

									Лист
Изм.	Кол.уч	Лист	№док	П о д п .	Дата	204/20-ПМТ			3

### - 1.3 Характеристика территории

Территория, в отношении которой подготовлен проект межевания расположена в северной части г. Петропавловска-Камчатского, в районе проспекта Рыбаков. Проект межевания территории разработан в границе территории части квартала № 18 планировочного подрайона 3.2.2. Жилой район - «Мишенный» Северного городского планировочного района в Петропавловск-Камчатском городском округе. Площадь территории в границах проектирования составляет 0.66 га. Координаты характерных точек границ территории, в отношении которой разработан проект межевания, приведены в таблице 1.

Таблица 1

#### Координаты характерных точек границ территории

X (м)	Y (м)
564527,32	1411604,47
564535,33	1411589,12
564525,16	1411582,95
564466,23	1411552,53
564457,16	1411547,19
564447,90	1411560,27
564445,08	1411573,34
564430,93	1411599,23
564428,01	1411599,05
564433,78	1411602,46
564425,46	1411617,39
564428,59	1411619,48
564431,48	1411619,36
564445,28	1411625,06
564471,94	1411641,73
564474,77	1411642,30
564493,29	1411652,73
564497,88	1411654,67
564504,29	1411644,75
564523,34	1411611,42
564526,51	1411605,88
564527,32	1411604,47

В границах разрабатываемого проекта межевания территории объекты культурного наследия, границы лесничеств, лесопарков, участков лесничеств, лесных кварталов, лесотаксационных выделов или частей лесотаксационных выделов отсутствуют.

Категория земель образуемых земельных участков – земли населенных пунктов.

В градостроительных регламентах «Правил землепользования и застройки Петропавловск-Камчатского городского округа» территориальных зон

								Лист
								4
Изм.	Кол.уч	Лист	№ док	П о д п .	Дата	204/20-ПМТ		

установлены предельные (минимальные и/или максимальные) размеры земельных участков и предельные параметры разрешенного строительства, реконструкции объектов капитального строительства, а также виды разрешенного использования земельных участков и объектов капитального строительства.

Предельные (минимальные и/или максимальные) размеры земельных участков и предельные параметры разрешенного строительства территориальной зоны Ж5 показаны в таблице 2.

Таблица 2

**Предельные (минимальные и/или максимальные) размеры земельных участков и предельные параметры разрешенного строительства**

Зона	Предельные размеры земельных участков				Предельное количество этажей		Минимальные отступы от границ земельного участка, м	Минимальный/Максимальный процент застройки в границах земельного участка
	площадь, кв. м. /для объектов жилого назначения/		площадь, кв. м. /для объектов иного назначения/		минимум	максимум		
	минимум м	максимум м	минимум м	максимум м				
Ж5	500	25000	200	100000	5	16****	5	40/70

Земельный участок с кадастровым номером 41:01:0010118:129 площадью 2519 кв.м. находится в частной собственности, на нем расположен объект капитального строительства – здание торгового центра, год завершения строительства – 1977. Минимально необходимая площадь земельного участка для эксплуатации здания Торговый центр, в соответствии с местными нормативами градостроительного проектирования Петропавловск-Камчатского городского округа, с учетом расчетного количества гостевых парковочных мест, должна составлять не менее 3408 кв. м. Пунктом 5 части 1 статьи 16 Федерального закона от 06.10.2003 №131-ФЗ «Об общих принципах организации местного самоуправления в Российской Федерации» к вопросам местного значения городского округа отнесена дорожная деятельность в отношении автомобильных дорог в границах городского округа и обеспечение безопасности дорожного движения на них, включая создание и обеспечение функционирования парковок.

Кроме того согласно пункта 8 статьи 15 Федерального закона от 24.11.1995 №181-ФЗ «О социальной защите инвалидов в Российской Федерации» на всех парковках общего пользования, в том числе около объектов социальной, инженерной и транспортной инфраструктур (жилых, общественных и производственных зданий, строений и сооружений, включая те, в которых расположены физкультурно-спортивные организации, организации культуры и другие организации), мест отдыха, выделяется не менее 10 процентов мест (но не менее одного места) для бесплатной парковки транспортных средств, управляемых инвалидами I, II групп, и транспортных средств, перевозящих таких инвалидов и (или) детей-инвалидов.

								Лист
								5
Изм.	Кол.уч	Лист	№док	Подп.	Дата	204/20-ПМТ		

Таким образом, чтобы обеспечить безопасность дорожного движения на прилегающем проезде к земельному участку с кадастровым номером 41:01:0010118:129, а также обеспечить беспрепятственным и безопасным доступом инвалидов к объектам социальной, инженерной и транспортной инфраструктуры, необходимо данный участок обеспечить парковочными местами.

Земельный участок с кадастровым номером 41:01:0010118:130 площадью 617 кв.м. образован 22.04.2004 в соответствии с 34 статьей ЗК РФ, утратившей силу с 01.03.2015 года, для целей не связанных со строительством и относится к землям, государственная собственность на которые не разграничена. Также предоставить земельный участок с кадастровым номером 41:01:0010118:130 как самостоятельный объект не представляется возможным в связи рядом недостатков, препятствующим ее рациональному использованию и охране земель, а именно:

1. В соответствии с Правилами землепользования и застройки Петропавловск-Камчатского городского округа в границах территориальной зоны Ж5 минимальный отступ от границ земельного участка составляет 5 метров, минимальный/максимальный процент застройки в границах земельного участка составляет 40/70.

Учитывая изложенное, потенциальный правообладатель вынужден будет обратиться с заявлением о предоставлении разрешения на отклонение от предельных параметров разрешенного строительства, в связи с тем, что процент застройки в границах земельного участка составит 28 %;

2. Данная территория обременена инженерно-техническими сетями и их охранными зонами, в связи с чем, застроить данную территорию не представится возможным.

В соответствии с частью 1 статьи 11.2 ЗК РФ одним из способов образования земельных участков предусмотрено перераспределение. Пунктом 6 статьи 11.9 ЗК РФ предусмотрено, что образование земельных участков не должно приводить к вклиниванию, вкрапливанию, изломанности границ, чересполосице, невозможности размещения объектов недвижимости и другим препятствующим рациональному использованию и охране земель недостаткам, а также нарушать требования, установленные ЗК РФ, другими федеральными законами, из этого следует, что вклинивание, вкрапливание изломанность границ, чересполосица являются недостатками, препятствующими рациональному использованию земель.

На основании изложенного в разработанном проекте межевания территории образуются земельные участки с условными номерами ЗУ1, ЗУ2 путем перераспределения земельных участков с кадастровыми номерами 41:01:0010118:129 и 41:01:0010118:130 с целью исключения вклинивания между земельными участками с кадастровыми номерами 41:01:0010118:129 и 41:01:0010118:385.

В соответствии с подпунктом 3 пункта 14 статьи 14 Правил землепользования и застройки Петропавловск-Камчатского городского округа при образовании земельного участка (разделе, перераспределении) предельные

									Лист
									6
Изм.	Кол.уч	Лист	№док	П о д п .	Дата	204/20-ПМТ			

(минимальные и (или) максимальные) размеры образуемых земельных участков, не предоставляемых на условиях аренды, в собственность или на ином праве, не устанавливаются.

Учитывая изложенное, образование земельного участка с условным номером ЗУ2 площадью 1 кв.м. предусматривается в соответствии с градостроительными регламентами и отвечает требованиям части 9 статьи 43 ГрК РФ.

Доступ к земельным участкам, находящихся в границах данного проекта межевания осуществляется через земли общего пользования.

Выполнение дополнительных инженерных изысканий, необходимых для подготовки данной документации по планировке территории, не потребовалось.

Границы образуемых земельных участков установлены с учетом сложившейся кадастровой ситуации на момент подготовки проекта межевания территории.

Координаты характерных точек границы образуемых земельных участков определены в системе, принятой для ведения государственного кадастрового учета, МСК-41 и приведены в таблицах 3, 4.

#### 1.4 Перечень, сведения о площади и виде разрешенного использования образуемых земельных участков, в том числе возможные способы их образования

Перечень, сведения о площади и виде разрешенного использования образуемых земельных участков и возможные способы их образования приведены в таблице 3.

Таблица 3

##### Перечень и сведения о площади существующих земельных участков

<b>Условный номер земельного участка:</b>	<b>:ЗУ1</b>
<b>Вид разрешенного использования:</b>	земельные участки, предназначенные для размещения объектов торговли, общественного питания и бытового обслуживания, по классификатору магазины (4.4);
<b>Территориальная зона:</b>	Ж5 - зона застройки многоэтажными жилыми домами
<b>Функциональная зона</b>	Жилая зона
<b>Способ образования земельного участка:</b>	Земельный участок образуется путем перераспределения земельных участков с кадастровыми номерами 41:01:0010118:129 и 41:01:0010118:130
<b>Площадь земельного участка:</b>	3135 кв. м
<b>Обозначение</b>	<b>Координаты</b>

	204/20-ПМТ	Лист												
		7												
<table border="1" style="width: 100%; border-collapse: collapse;"> <tr> <td style="width: 10%; text-align: center;">Изм.</td> <td style="width: 10%; text-align: center;">Кол.уч</td> <td style="width: 10%; text-align: center;">Лист</td> <td style="width: 10%; text-align: center;">№доку</td> <td style="width: 10%; text-align: center;">П о д п .</td> <td style="width: 10%; text-align: center;">Дата</td> </tr> <tr> <td> </td> <td> </td> <td> </td> <td> </td> <td> </td> <td> </td> </tr> </table>	Изм.	Кол.уч	Лист	№доку	П о д п .	Дата								
Изм.	Кол.уч	Лист	№доку	П о д п .	Дата									

характерных точек границ	X	Y
1	2	3
1	564513,18	1411595,95
2	564508,93	1411603,59
3	564523,31	1411611,48
4	564504,29	1411644,75
5	564490,53	1411636,66
6	564452,61	1411614,74
7	564461,22	1411599,71
8	564457,85	1411597,75
9	564450,68	1411593,60
10	564445,25	1411590,46
11	564455,37	1411570,92
12	564460,22	1411567,59
13	564500,44	1411589,14
14	564501,16	1411587,92
15	564505,61	1411590,74
16	564505,08	1411591,62
17	564513,18	1411595,95

**1.5. Перечень, сведения о площади и виде разрешенного использования образуемых земельных участков, которые будут отнесены к территориям общего пользования или имуществу общего пользования, в том числе в отношении которых предполагаются резервирование и (или) изъятие для государственных или муниципальных нужд**

Перечень, сведения о площади и виде разрешенного использования образуемых земельных участков, которые будут отнесены к территориям общего пользования или имуществу общего пользования, в том числе в отношении которых предполагаются резервирование и (или) изъятие для государственных или муниципальных нужд приведены в таблице 4.

Таблица 4

**Перечень, сведения о площади и виде разрешенного использования образуемых земельных участков, в том числе возможные способы их образования / Координаты характерных точек границ образуемых земельных участков**

Условный номер земельного участка:	:3У2
------------------------------------	------

								Лист
							204/20-ПМТ	8
Изм.	Кол.уч	Лист	№ док	П о д п .	Дата			



Вид разрешенного использования:	Земельные участки элементов благоустройства территорий и ландшафтного дизайна (подпорные стенки, лестницы, малые архитектурные формы, объект декоративно-монументального искусства), по классификатору благоустройство территории (12.0.2).		
Территориальная зона:	Ж5 - зона застройки многоэтажными жилыми домами		
Функциональная зона	Жилая зона		
Способ образования земельного участка:	Земельный участок образуется путем перераспределения земельных участков с кадастровыми номерами 41:01:0010118:129 и 41:01:0010118:130		
Площадь земельного участка:	1 кв. м		
Обозначение характерных точек границ	Координаты		
		X	Y
1	2	3	
1	564523,34	1411611,42	
2	564523,31	1411611,48	
3	564508,93	1411603,59	
4	564508,96	1411603,54	

В данном проекте межевания предусмотрены красные линии.  
- В соответствии со Схемой транспортной инфраструктуры Генерального плана Петропавловск-Камчатского городского округа, рассматриваемая территория располагается в границах красных линий магистральной улицы городского значения: проспект Рыбаков и автодороги местного значения.

Координаты красных линий, предусмотренные в данном проекте межевания приведены в таблице 5.

Таблица 5

**Координаты красных линий в границах территории части квартала № 18 планировочного подрайона 3.2.2. Жилой район - "Мишеный" Северного городского планировочного района в Петропавловск-Камчатском городском округе**

№	X (м)	Y (м)
1	564527,81	1411603,68
2	564459,75	1411566,06
3	564429,80	1411619,43

### 1.6 Заключение

В проекте межевания территории части квартала № 18 планировочного подрайона 3.2.2. Жилой район – «Мишеный» Северного городского планировочного района в Петропавловск-Камчатском городском округе,

									Лист
									9
Изм.	Кол.уч	Лист	№ док	П о д п .	Дата	204/20-ПМТ			


сформировано два вновь образуемых земельных участка с условными номерами :ЗУ1, :ЗУ2 (приложение 2.1). Перечень, координаты, сведения о площади и виде разрешенного использования вновь образуемых земельных участков и возможные способы их образования приведены в таблицах 3,4.

В границах данного проекта межевания предусмотрены красные линии, координаты которых приведены в таблице 5.

									Лист
									10
Изм.	Кол.уч	Лист	№док	П о д п .	Дата	204/20-ПМТ			

## ГРАФИЧЕСКИЕ ПРИЛОЖЕНИЯ

							204/20-ПМТ	Лист
Изм.	Кол.уч	Лист	№док	Подп.	Дата			11

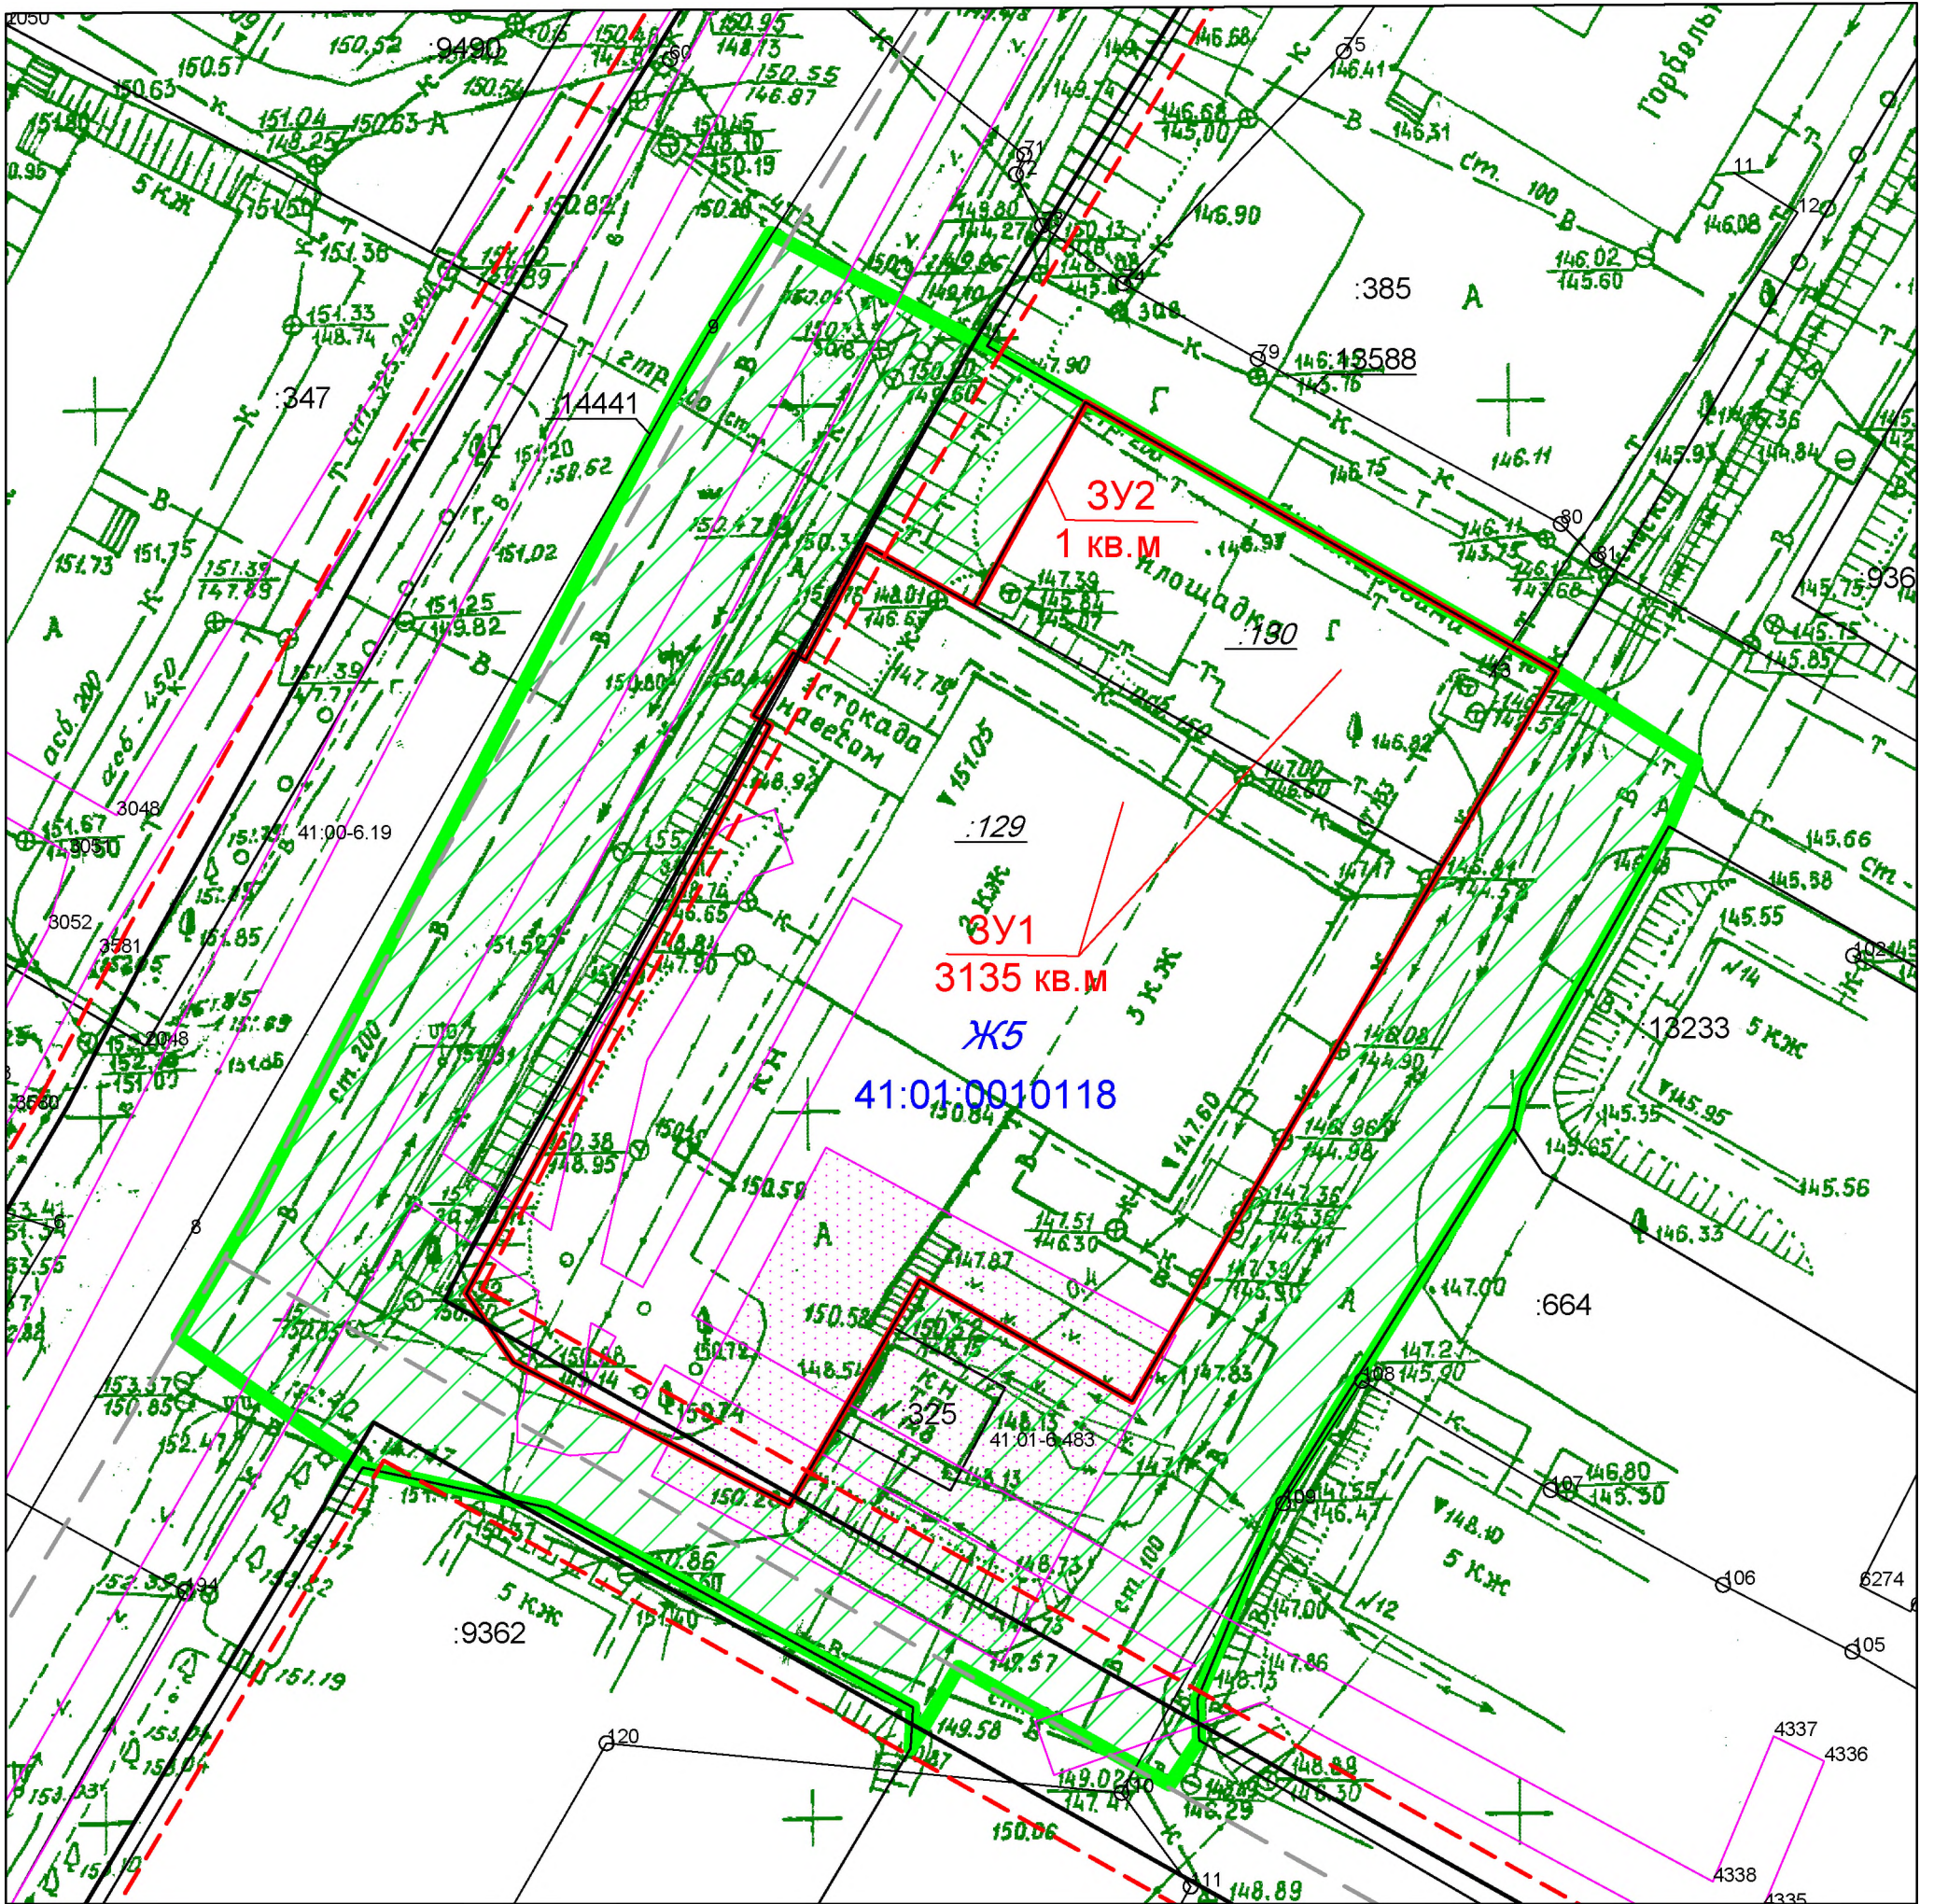

**УСЛОВНЫЕ ОБОЗНАЧЕНИЯ:**

- - граница проекта межевания территории
- - устанавливаемые красные линии
- - - - линии отступа от красных линий
- - - - ось дороги
- - граница образуемого земельного участка
- - граница существующего земельного участка

- 41:01:0010118 - номер кадастрового квартала
- Ж5 - территориальная зона
- :325 - кадастровый номер существующего земельного участка (здания, сооружения, охранной зоны)
- :129 - кадастровый номер уничтожаемого земельного участка
- :3У1 - условное обозначение образуемого земельного участка

- охранные зоны
- земли общего пользования

						204/20-ПМТ Приложение 2.1		
						части квартала № 18 планировочного подрайона 3.2.2. Жилой район "Мишенный" Северного городского планировочного района в Петропавловск-Камчатском городском округе		
изм.	Нуч.	лист	Ндок.	подпись	дата	Чертеж межевания территории	Лист	Листов
кадастровый инженер		Валяева А.И.					1	1
геодезист		Герасимов П.В.						
директор		Яковлев И.Г.				Масштаб 1:500	ООО "Топографическое бюро"	