


Ведомость рабочих чертежей основного комплекта ПМТ

| Лист | Наименование | Примечание |
|------|---|------------|
| 1 | Чертеж межевания территории | |
| 2 | Схема территориальных зон | |
| 3 | Современное состояние территории проектирования | |

Фрагмент схемы функционального зонирования

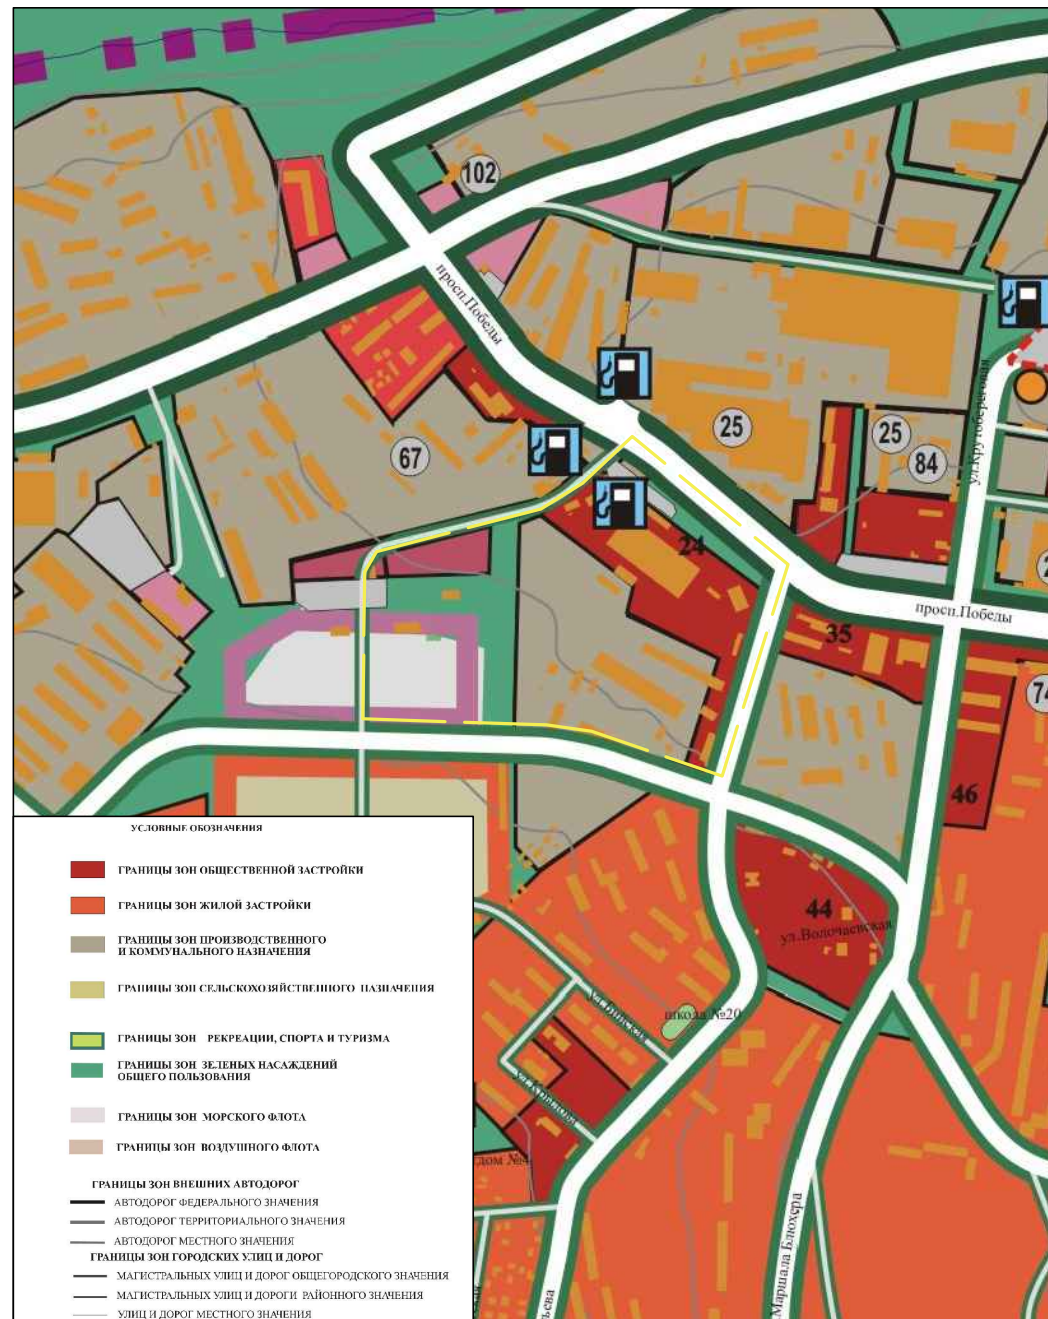

Фрагмент карты расположения элемента планировочной структуры



| ПМТ – 609/18 | | | | | |
|---|---------------|------|--------|------------------|----------|
| Чертеж проекта межевания территории квартала № 6 планировочного подрайона 3.3.2. Северный коммунально-промышленный узел "Авачинский" Северного городского планировочного района В Петропавловск-Камчатском городском округе | | | | | |
| Изм. | Код.уч. | Лист | № док. | Подпись | Дата |
| Кад. инженер | Г.Г. Белоусов | | | | 27.12.16 |
| | | | | Стадия | Лист |
| | | | | ПМ | 1 |
| | | | | Листов | 4 |
| | | | | Масштаб 1:100 | |
| | | | | ИП Г.Г. Белоусов | |