


Схема территориальных Чертеж проекта межевания территории части квартала № 6 планировочного подрайона 1.2.4. Многофункциональный жилой – промышленный район "Зеркальный" Центрального городского планировочного района в Петропавловск–Камчатском городском округе (Основной чертеж)

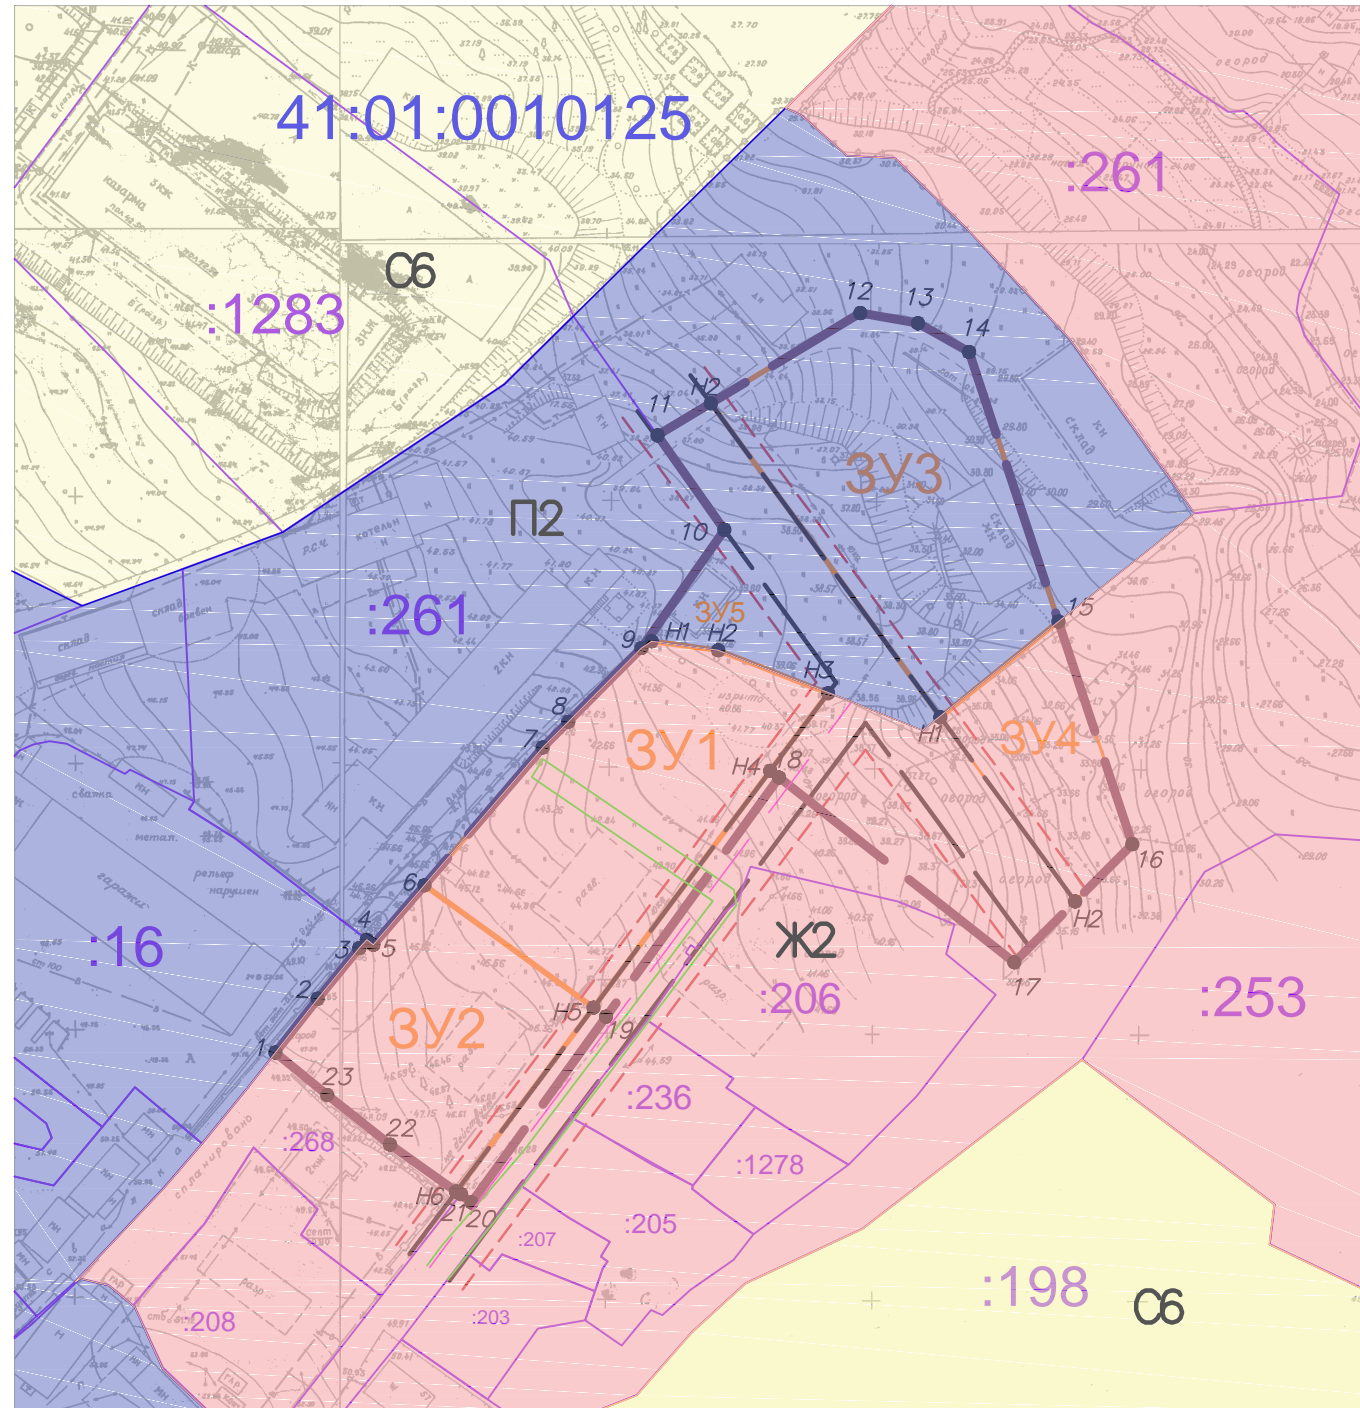

Условные обозначения:

- 1 ● Вновь образованная поворотная точка ЗУ
- Граница территории разработки проекта межевания
- :490 Границы земельных участков зарегистрированных в ГКН
- ① Границы образуемых земельных участков
- Существующие здания и сооружения
- Границы зон с особыми условиями использования территории

Территориальные зоны:

- П2 Зона размещения предприятий III–V класса вредности и не имеющих классов вредности
- Ж2 Зона застройки индивидуальными жилыми домами

Инженерная инфраструктура существующая

- В — Хозяйственно–питьевой и противопожарный водопровод
- К — Сети хозяйственно–фекальной канализации
- — — Кабельные линии электропередачи 0,4 кВ
- — — Кабельные линии электропередачи 10 кВ
- 2Т — Теплотрасса
- • — Сети связи

Объекты существующие

- БКЖ Многоэтажной жилой застройки
- КН Инженерной инфраструктуры
- магазин Торгового назначения и общественного питания
- МН Вспомогательных зданий и сооружений
- автомойка Ремонтно–обслуживающие

						ПМТ – 1273/17		
						Проект межевания территории части квартала № 6 планировочного подрайона 1.2.4. Многофункциональный жилой – промышленный район "Зеркальный" Центрального городского планировочного района в Петропавловск–Камчатском городском округе		
Изм.	Код.уч.	Лист	№ док.	Подпись	Дата			
Кад. инженер	Г.Г. Белоусов					Чертеж межевания территории		
						Стадия	Лист	Листов
						ПМ	3	3
						Масштаб 1:1000		
						ИП Г.Г. Белоусов		