


Схема элементов планировочной структуры

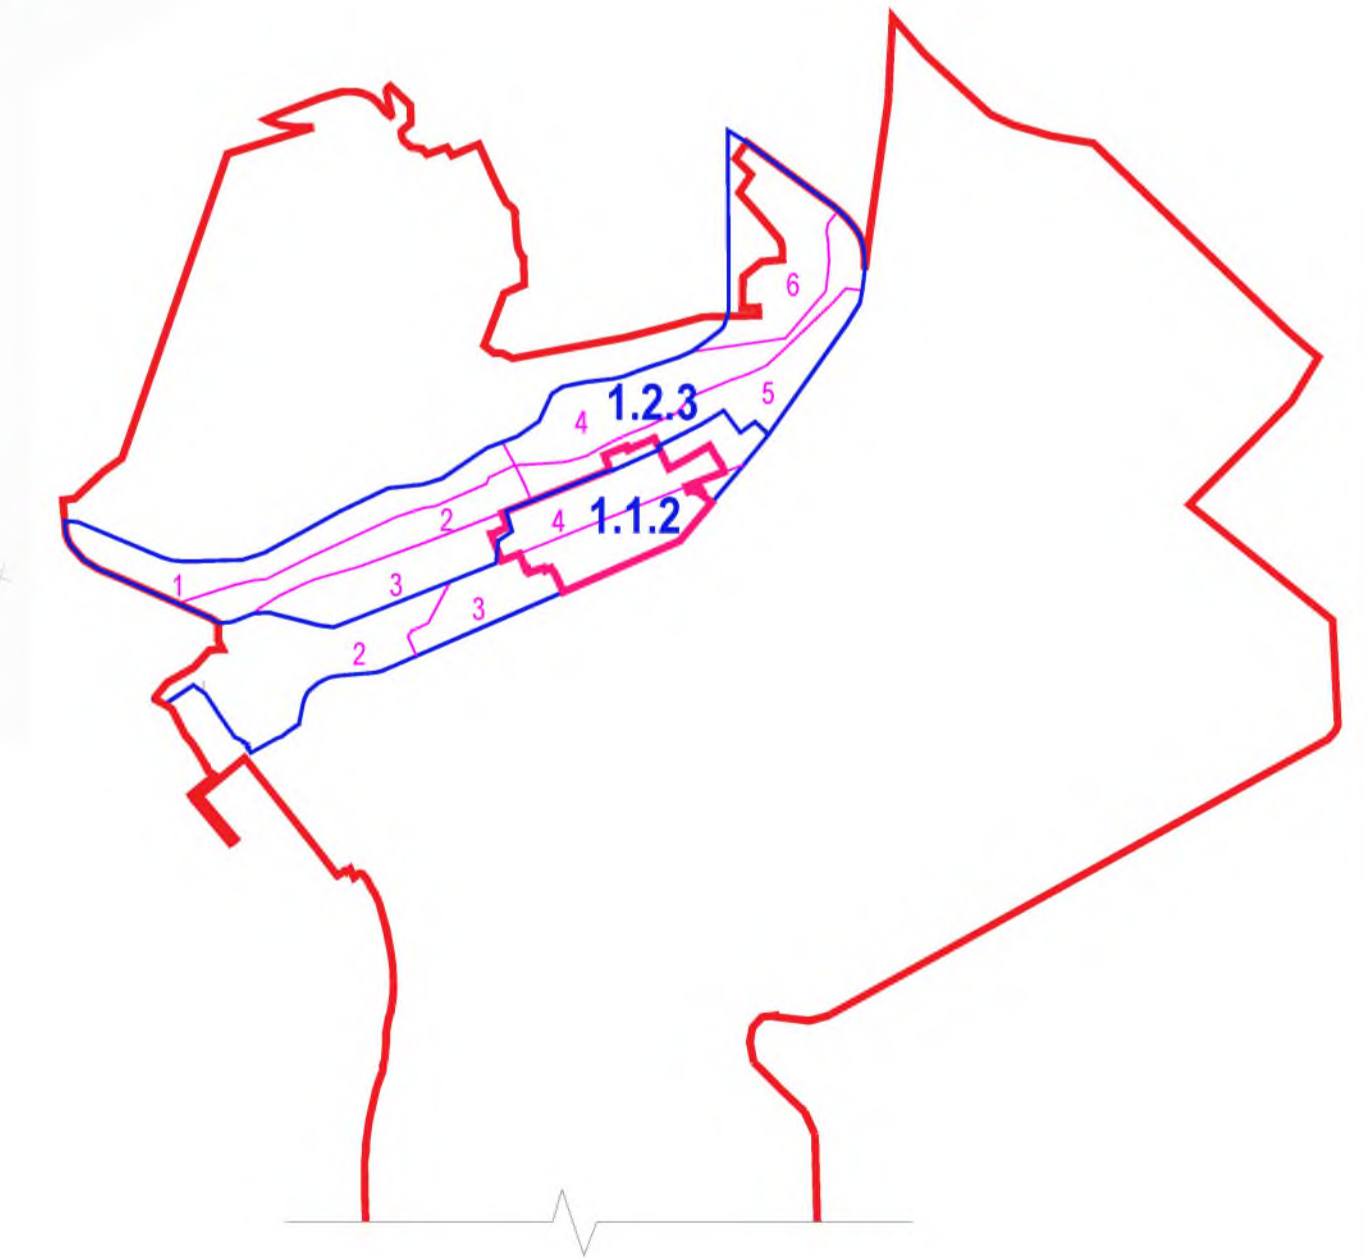

Условные обозначения

- Границы**
- граница территории, в отношении которой осуществляется подготовка документации по планировке территории;
 - красные линии, ранее установленные;
 - красные линии разрабатываемые;
 - 1 поворотная точка красной линии и её номер;
 - граница Центрального городского планировочного района;
 - граница планировочного подрайона;
 - 1.1.2 обозначение планировочного подрайона:
1.1.2 - Деловое ядро центра городского района;
1.2.3 - Микрорайон смешанной жилой застройки - "Виллюйский";
 - граница существующего элемента планировочной структуры - квартала;
 - 1 номер квартала.

Границы зон планируемого размещения объектов капитального строительства

- учебная зона;
- жилая зона (зона студенческих общежитий);
- территория общего пользования;
- 1
0.50 условные номера планируемых зон
площадь планируемых зон

Объекты капитального строительства планируемые

- планируемые объекты капитального строительства учебного назначения;
- планируемые объекты капитального строительства общественного назначения;
- планируемые объекты капитального строительства жилого назначения
- планируемые объекты капитального строительства общественного питания
- планируемые объекты капитального строительства технического назначения

Ведомость координат поворотных точек разрабатываемых красных линий

№ п/п	X	Y
1	561917,31	1412082,72
2	562054,74	1412396,79
3	562155,65	1412481,64

* Граница территории, в отношении которой осуществляется подготовка документации по планировке территории, располагается в части кварталов 3, 4 планировочного подрайона 1.1.2 - Деловое ядро центра городского района и части кварталов 3, 5 планировочного подрайона 1.2.3 - Микрорайон смешанной жилой застройки - "Виллюйский", Центрального городского планировочного района в Петропавловск-Камчатском городском округе

* В соответствии с постановлением правительства Петропавловск-Камчатского городского округа №911 от 21.05.2021, элементом планировочной структуры в границах планировочных подрайонов 1.1.2; 1.2.3 является квартал.

* Ранее установленные красные линии нанесены в соответствии с проектом планировки территории части квартала №13 планировочного подрайона 3.2.1 жилой район - "Сероглазка", части квартала №1 планировочного подрайона 3.2.2 жилой район - "Мишенный" Северного городского планировочного района, части кварталов №1, №4 планировочного подрайона 1.2.3. Микрорайон смешанной жилой застройки "Виллюйский", кварталов №2, №3 планировочного подрайона 1.2.3 Микрорайон смешанной жилой застройки "Виллюйский", части кварталов №2, №3, №4 планировочного подрайона 1.1.2 Деловое ядро центра городского планировочного района Центрального городского планировочного района в Петропавловск-Камчатском городском округе.

1/293 - ППТ.1-1					
Изм.	К.уч.	Лист	№	Подпись	Дата
	ГАП	Михайличей			10.23
Основная часть проекта планировки					
			Стадия	Лист	Листов
			ППТ	1	
Чертеж планировки территории. М 1:1000.					
ООО "АРХПРОЕКТ"					