

## **ОПОВЕЩЕНИЕ О ПРОВЕДЕНИИ ПУБЛИЧНЫХ СЛУШАНИЙ**

На публичные слушания представляется проект разрешения на отклонение от предельных параметров разрешенного строительства объекта капитального строительства «Объект придорожного сервиса - магазин» на земельном участке с кадастровым номером 41:01:0010115:379 в части уменьшения отступов от южной, западной и восточной границ земельного участка с 5 метров до 0 метров согласно чертежу градостроительного плана земельного участка от 28.01.2019 № ru 41-301-000-13.

(наименование проекта)

Перечень информационных материалов по проекту публичных слушаний:

1. Градостроительный план земельного участка от 28.01.2019 № ru 41-301-000-13;

2. Схема отображающая место допустимого размещения объекта капитального строительства с учетом уменьшения отступов.

Информационные материалы по проекту публичных слушаний представлены на экспозиции по адресу **г. Петропавловск-Камчатский, ул. Советская, д. 22.**

Оповещение дополнительно размещено на информационном стенде по адресу: ул. Ленинградская, д. 74/1 «Служба одного окна» администрации Петропавловск-Камчатского городского округа, на информационном стенде Управления архитектуры градостроительства и земельных отношений администрации Петропавловск-Камчатского городского округа по адресу: ул. Советская, д. 22.

Экспозиция открыта **с 22.02.2019 по 05.03.2019.**

**Часы работы: с 9:00 до 17:30.**

В ходе работы экспозиции проводится консультирование посетителей экспозиции, распространение информационных материалов о проекте, подлежащем рассмотрению на публичных слушаниях.

**Публичные слушания состоятся 05.03.2019 в 14:30 по адресу: г. Петропавловск-Камчатский, ул. Советская, д. 22, каб. 101.**

Время начала регистрации участников **05.03.2019 14:15.**


В период публичных слушаний участники публичных слушаний имеют право представить свои предложения и замечания по обсуждаемому проекту посредством:

- 1) записи в книге (журнале) учета посетителей экспозиции проекта, подлежащего рассмотрению на публичных слушаниях;
- 2) в письменной форме в адрес организатора публичных слушаний;
- 3) в письменной или устной форме в ходе проведения публичных слушаний.

Контакты организатора публичных слушаний: тел 303-100 (доб. 33-50, 32-68).


Информационные материалы по проекту разрешения на отклонение от предельных параметров разрешенного строительства объекта капитального строительства «Объект придорожного сервиса - магазин» на земельном участке с кадастровым номером 41:01:0010115:379 в части уменьшения отступов от южной, западной и восточной границ земельного участка с 5 метров до 0 метров согласно чертежу градостроительного плана земельного участка от 28.01.2019 № ru 41-301-000-13

# 1. Чертеж градостроительного плана земельного участка и линий градостроительного регулирования

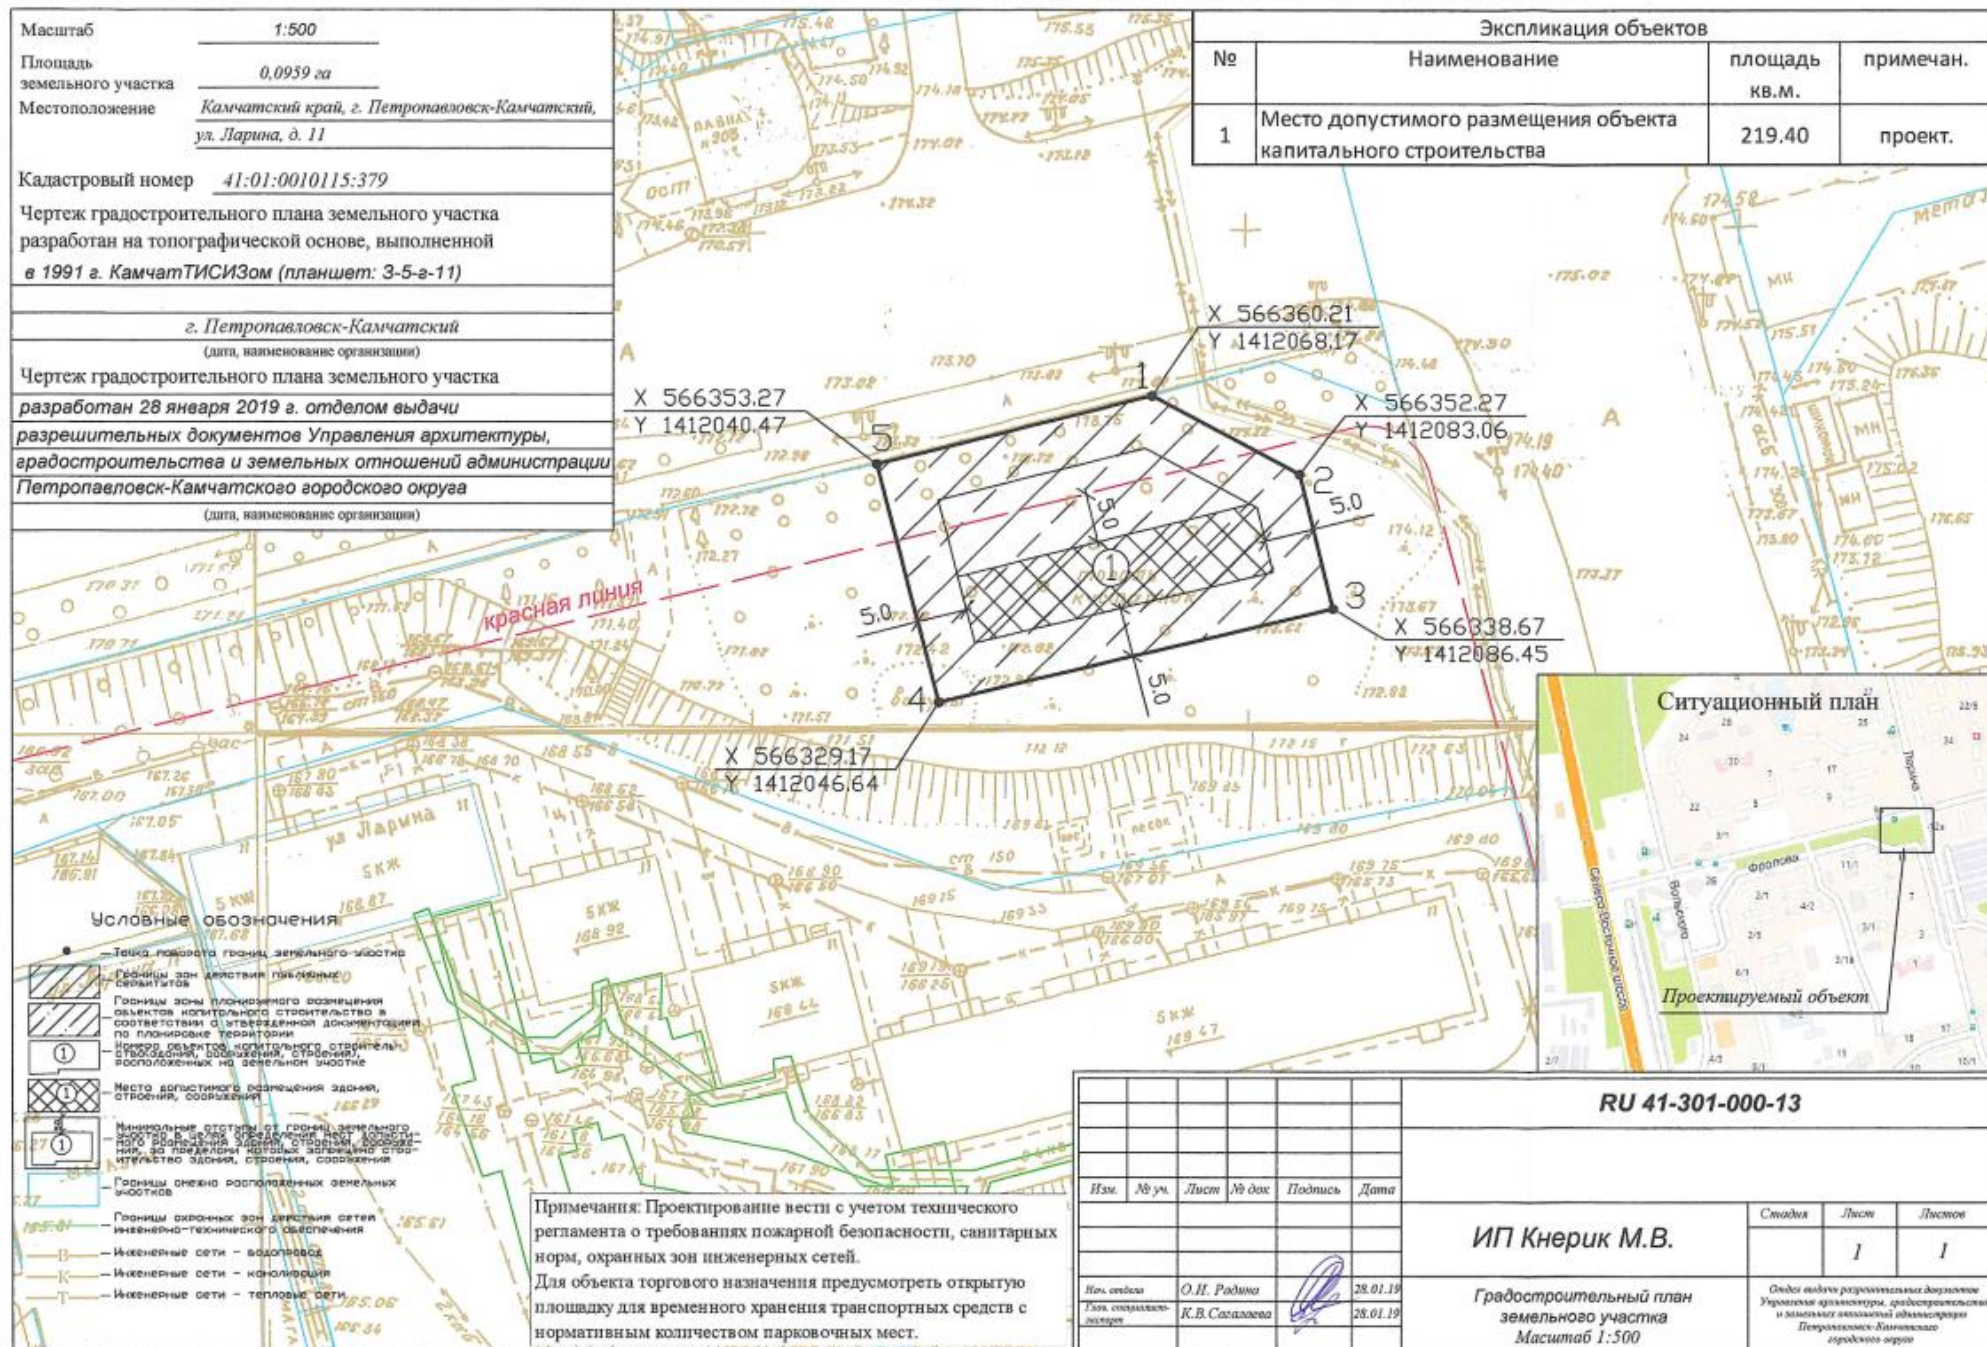

ЭКСПЛИКАЦИЯ ЗДАНИЙ И СООРУЖЕНИЙ

Номер на плане	Наименование	Примечание
1	Планируемый к строительству объект	проектир.
2	1-но этажный павильон	существ.
3	5-ти этажный жилой дом	существ.

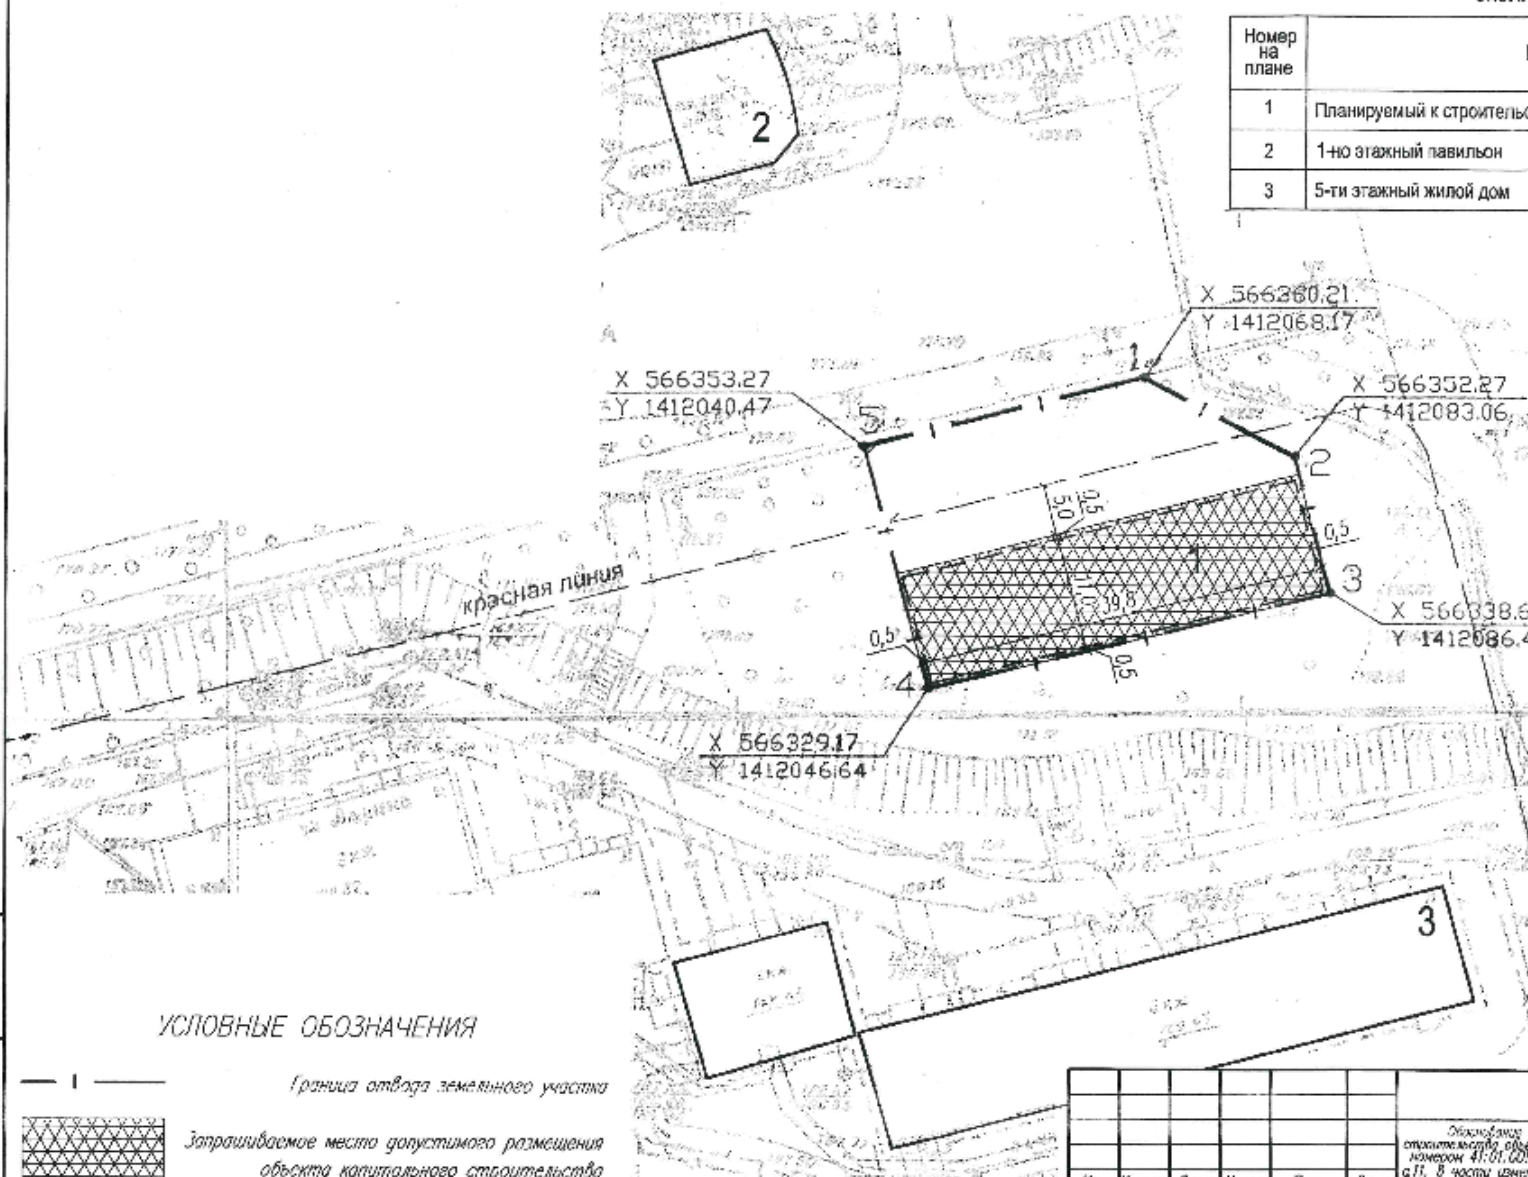

УСЛОВНЫЕ ОБОЗНАЧЕНИЯ

- Граница отвода земельного участка
- Запрещаемое место допустимого размещения объекта капитального строительства
- Планируемый к строительству объект
- Существующие здания

Имя	Угол	Лист	№ док.	Подп.	Дата
Резникова	Романов				
Григорьев	Колесников				

18-П/2018

Образована в соответствии с требованиями к документам планировки разрешенного строительства объекта капитального строительства на земельном участке с кадастровым номером 41:01:0070115:379, расположенной в районе жилого дома по адресу: улица П. П., в части изменения (уменьшения) с одной западной и восточной стороны с 5 до 6 метров) отступа от границы земельного участка.

Страница	Лист	Листов
II	I	

Схема планировочной организации земельного участка с учетом уменьшения отступа от границ земельного участка

ООО "КанСтройПроект"

Лист 1 из 1