

ОПОВЕЩЕНИЕ О ПРОВЕДЕНИИ ПУБЛИЧНЫХ СЛУШАНИЙ

На публичные слушания представляется проект разрешения на отклонение от предельных параметров разрешенного строительства объекта капитального строительства «Здание промтоварного магазина по проспекту Победы г. Петропавловск-Камчатский» на земельном участке с кадастровым номером 41:01:0010114:5203 в части уменьшения отступов от границ земельного участка в точках 1-5, 1-3, 3-4 с 5 метров до 0 метров согласно чертежу градостроительного плана земельного участка от 29.06.2018 № ru 41-301-000-153.

(наименование проекта)

Перечень информационных материалов по проекту публичных слушаний:

1. Градостроительный план земельного участка от 29.06.2018 № ru 41-301-000-153;

2. Схема отображающая место допустимого размещения объекта капитального строительства с учетом уменьшения отступов.

Информационные материалы по проекту публичных слушаний представлены на экспозиции по адресу г. Петропавловск-Камчатский, ул. Советская, д. 22.

Оповещение дополнительно размещено на информационном стенде по адресу: ул. Ленинградская, д. 74/1 «Служба одного окна» администрации Петропавловск-Камчатского городского округа, на информационном стенде Управления архитектуры градостроительства и земельных отношений администрации Петропавловск-Камчатского городского округа по адресу: ул. Советская, д. 22.

Экспозиция открыта **с 02.08.2019 по 13.08.2019.**

Часы работы: с 9:00 до 17:30.

В ходе работы экспозиции проводится консультирование посетителей экспозиции, распространение информационных материалов о проекте, подлежащем рассмотрению на публичных слушаниях.

Публичные слушания состоятся 13.08.2019 в 14:30 по адресу: г. Петропавловск-Камчатский, ул. Советская, д. 22, каб. 101.

Время начала регистрации участников **13.08.2019 14:15.**

В период публичных слушаний участники публичных слушаний имеют право представить свои предложения и замечания по обсуждаемому проекту посредством:

- 1) записи в книге (журнале) учета посетителей экспозиции проекта, подлежащего рассмотрению на публичных слушаниях;
- 2) в письменной форме в адрес организатора публичных слушаний;
- 3) в письменной или устной форме в ходе проведения публичных слушаний.


Контакты организатора публичных слушаний: тел 303-100 (доб. 33-50, 32-68).

Информационные материалы по проекту разрешения на отклонение от предельных параметров разрешенного строительства объекта капитального строительства «Здание промтоварного магазина по проспекту Победы г. Петропавловск-Камчатский» на земельном участке с кадастровым номером 41:01:0010114:5203 в части уменьшения отступов от границ земельного участка в точках 1-5, 1-3, 3-4 с 5 метров до 0 метров согласно чертежу градостроительного плана земельного участка от 29.06.2018 № ru 41-301-000-153.

Чертеж градостроительного плана земельного участка и линий градостроительного регулирования

Масштаб	1:500
Площадь земельного участка	0,1278 га
Местоположение	Камчатский край, г. Петропавловск-Камчатский, пр-кт Победы
Кадастровый номер	41:01:0010114:5203
Чертеж градостроительного плана земельного участка разработан на топографической основе, выполненной в 1992г. ППАПБ (планшет: Е-6-а-2)	
г. Петропавловск-Камчатский (дата, наименование организации)	
Чертеж градостроительного плана земельного участка разработан 29 июня 2018 г. отделом строительства и архитектуры Управления архитектуры, градостроительства и земельных отношений администрации Петропавловск-Камчатского городского округа (дата, наименование организации)	


Экспликация объектов			
№	Наименование	площадь кв.м.	примечан.
1	Место допустимого размещения объекта капитального строительства	881,5	проект.
2	Объект незавершенного строительства	1359,2	существ.

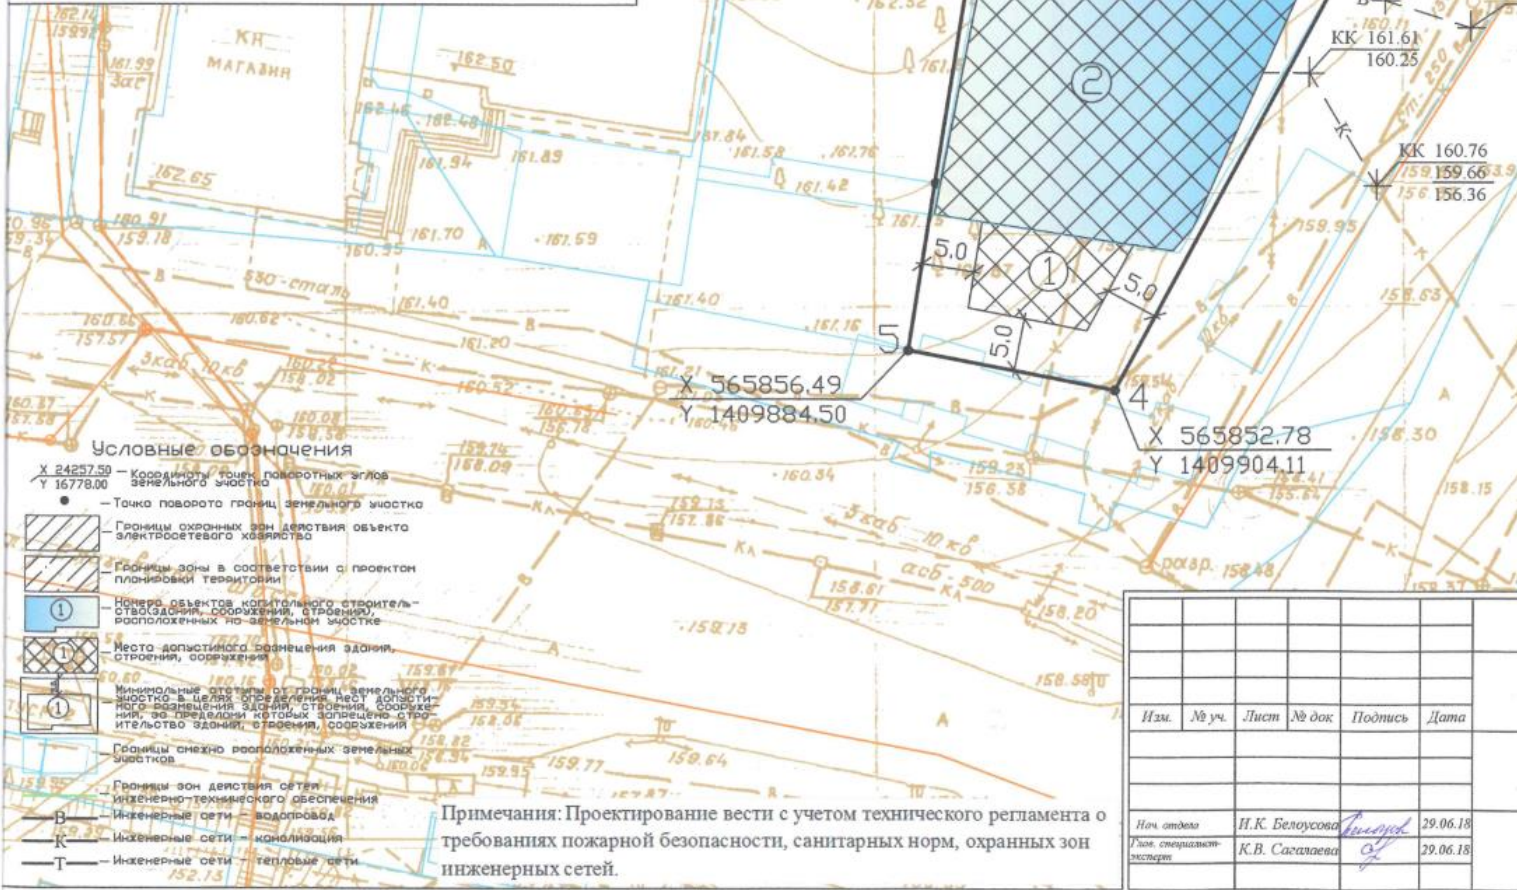

RU 41-301-000-153							
Изм.	№ уч.	Лист	№ док.	Подпись	Дата		
ООО "Вида"					Стадия	Лист	Листов
Градостроительный план земельного участка Масштаб 1:500						1	1
Нач. отдела	И.К. Белоусова				29.06.18	Отдел строительства и архитектуры	
Упол. специалист	К.В. Сагалова				29.06.18	Управления архитектуры, градостроительства и земельных отношений администрации Петропавловск-Камчатского городского округа	

Шкала	1:500
Площадь земельного участка	0,1278 га
Если местоположение проекта	Камчатский край, г. Петропавловск-Камчатский, пр-кт Победы
Кадастровый номер	41-01-0010114-5203
Чертеж градостроительного плана земельного участка разработан на топографической основе, выполненной	1992г. ППАГБ (планшет: Е-6-а-2)
г. Петропавловск-Камчатский (дата, наименование организации)	
Чертеж градостроительного плана земельного участка разработан 29 июня 2018 г. отделом строительства и архитектуры Управления архитектуры, градостроительства и земельных отношений администрации Петропавловск-Камчатского городского округа (дата, наименование организации)	

ЭКСПЛИКАЦИЯ ОБЪЕКТОВ			
№	Наименование	Площадь кв.м.	Примечан.
1	Место допустимого размещения объекта капитального строительства	881,5	проект.
2	Объект незавершенного строительства	1959,2	сущест.

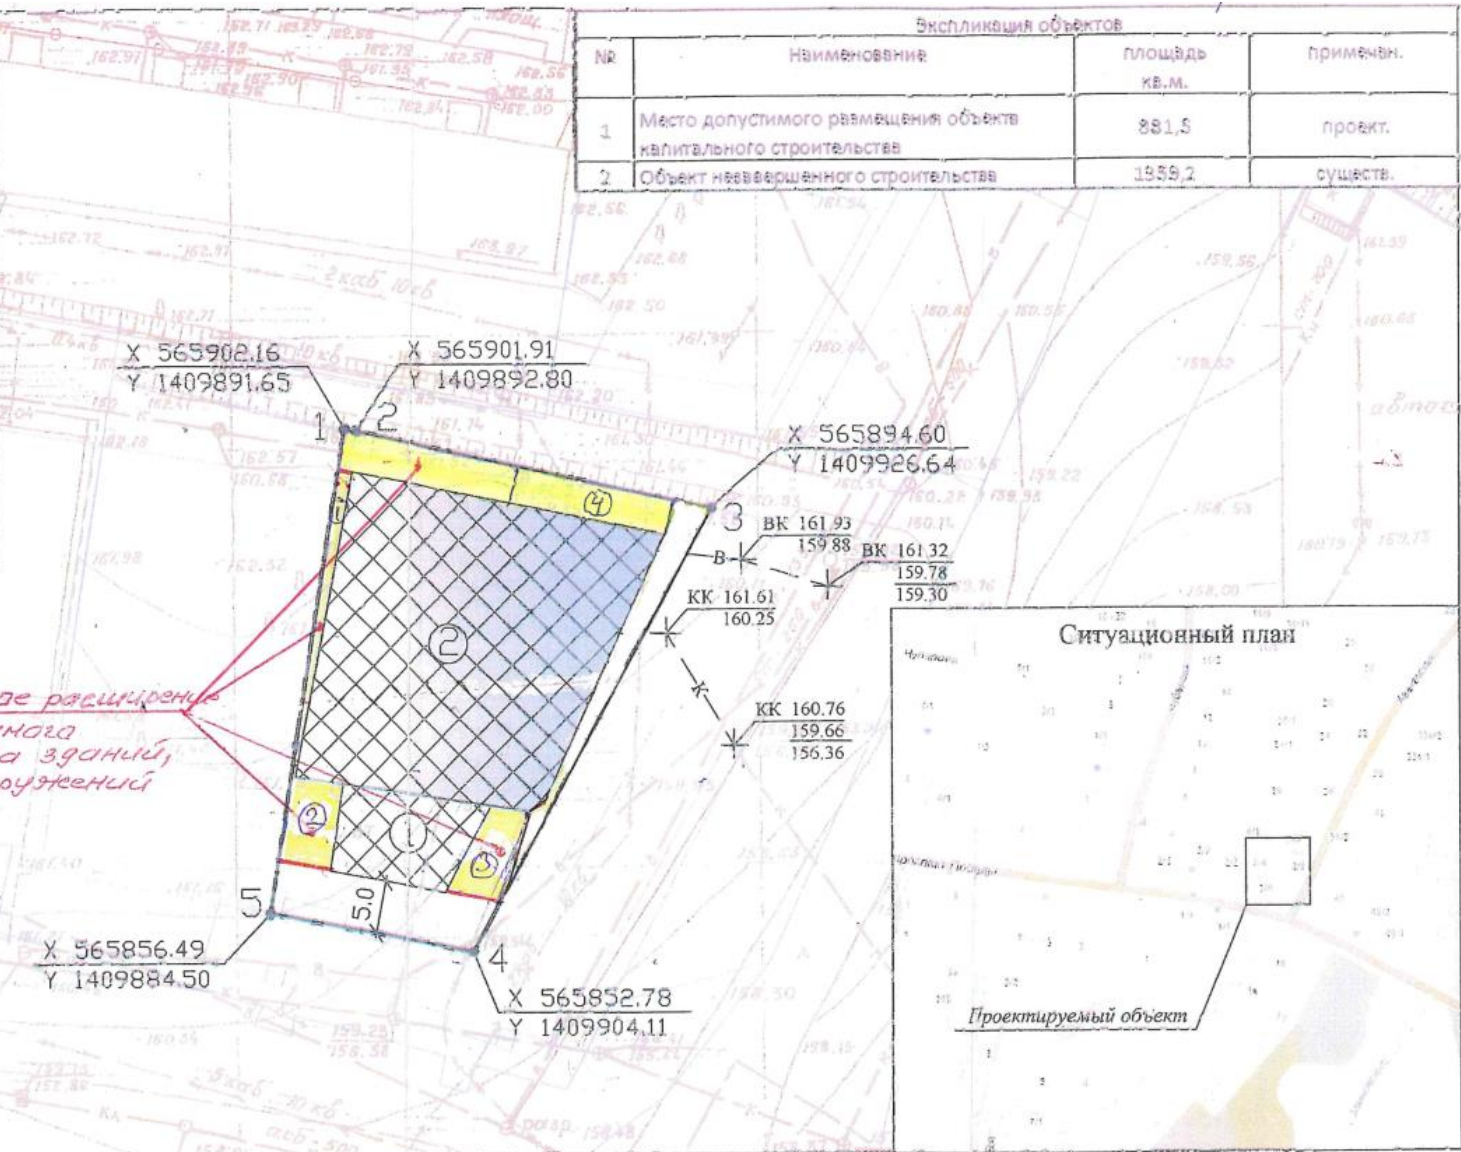

Предполагаемое размещение места допустимого строительства зданий, строений, сооружений



- Условные обозначения**
- X 24257.50, Y 16779.00 — Координаты точек поворотных углов земельного участка
 - — Точка поворота границ земельного участка
 - ▨ — Границы охранных зон депозитария объектов электросетевого хозяйства
 - ▨ — Границы зоны в соответствии с проектом планировки территории
 - ① — Номер объектов капитального строительства, расположенных на земельном участке
 - ▨ — Место допустимого размещения зданий, строений, сооружений
 - ① — Минимальные отступы от границ земельного участка в целях определения мест допустимого размещения зданий, строений, сооружений, за пределами которых запрещено строительство зданий, строений, сооружений
 - ▨ — Границы зонно обозначенных зонированных участков
 - ▨ — Границы зон депозитария объектов инженерно-технического назначения
 - Инженерные сети — водопровод
 - Инженерные сети — канализация
 - Инженерные сети — теплотрасса

Примечания: Проектирование выполнено с учетом технического регламента и требований пожарной безопасности, санитарных норм, охранных зон инженерных сетей.

RU 41-301-000-153					
Изм.	№ уч.	Лист	№ док.	Подпись	Дата
ООО "Вуда"					
Проектируемый план земельного участка Масштаб 1:500					
<p>Пач. отослп И.К. Белоусова 29.06.18</p> <p>Глав. специалист К.В. Сагалова 29.06.18</p>					
Сводная			Лист	Листов	
			1	1	
<p>Отдел строительства и архитектуры Управления архитектуры, градостроительства и земельных отношений администрации Петропавловск-Камчатского городского округа</p>					