


Чертеж проекта межевания территории части квартала № 18 планировочного подрайона 3.2.2. Жилой район - "Мишенный" Северного городского планировочного района в Петропавловск-Камчатском городском округе (основной чертеж)

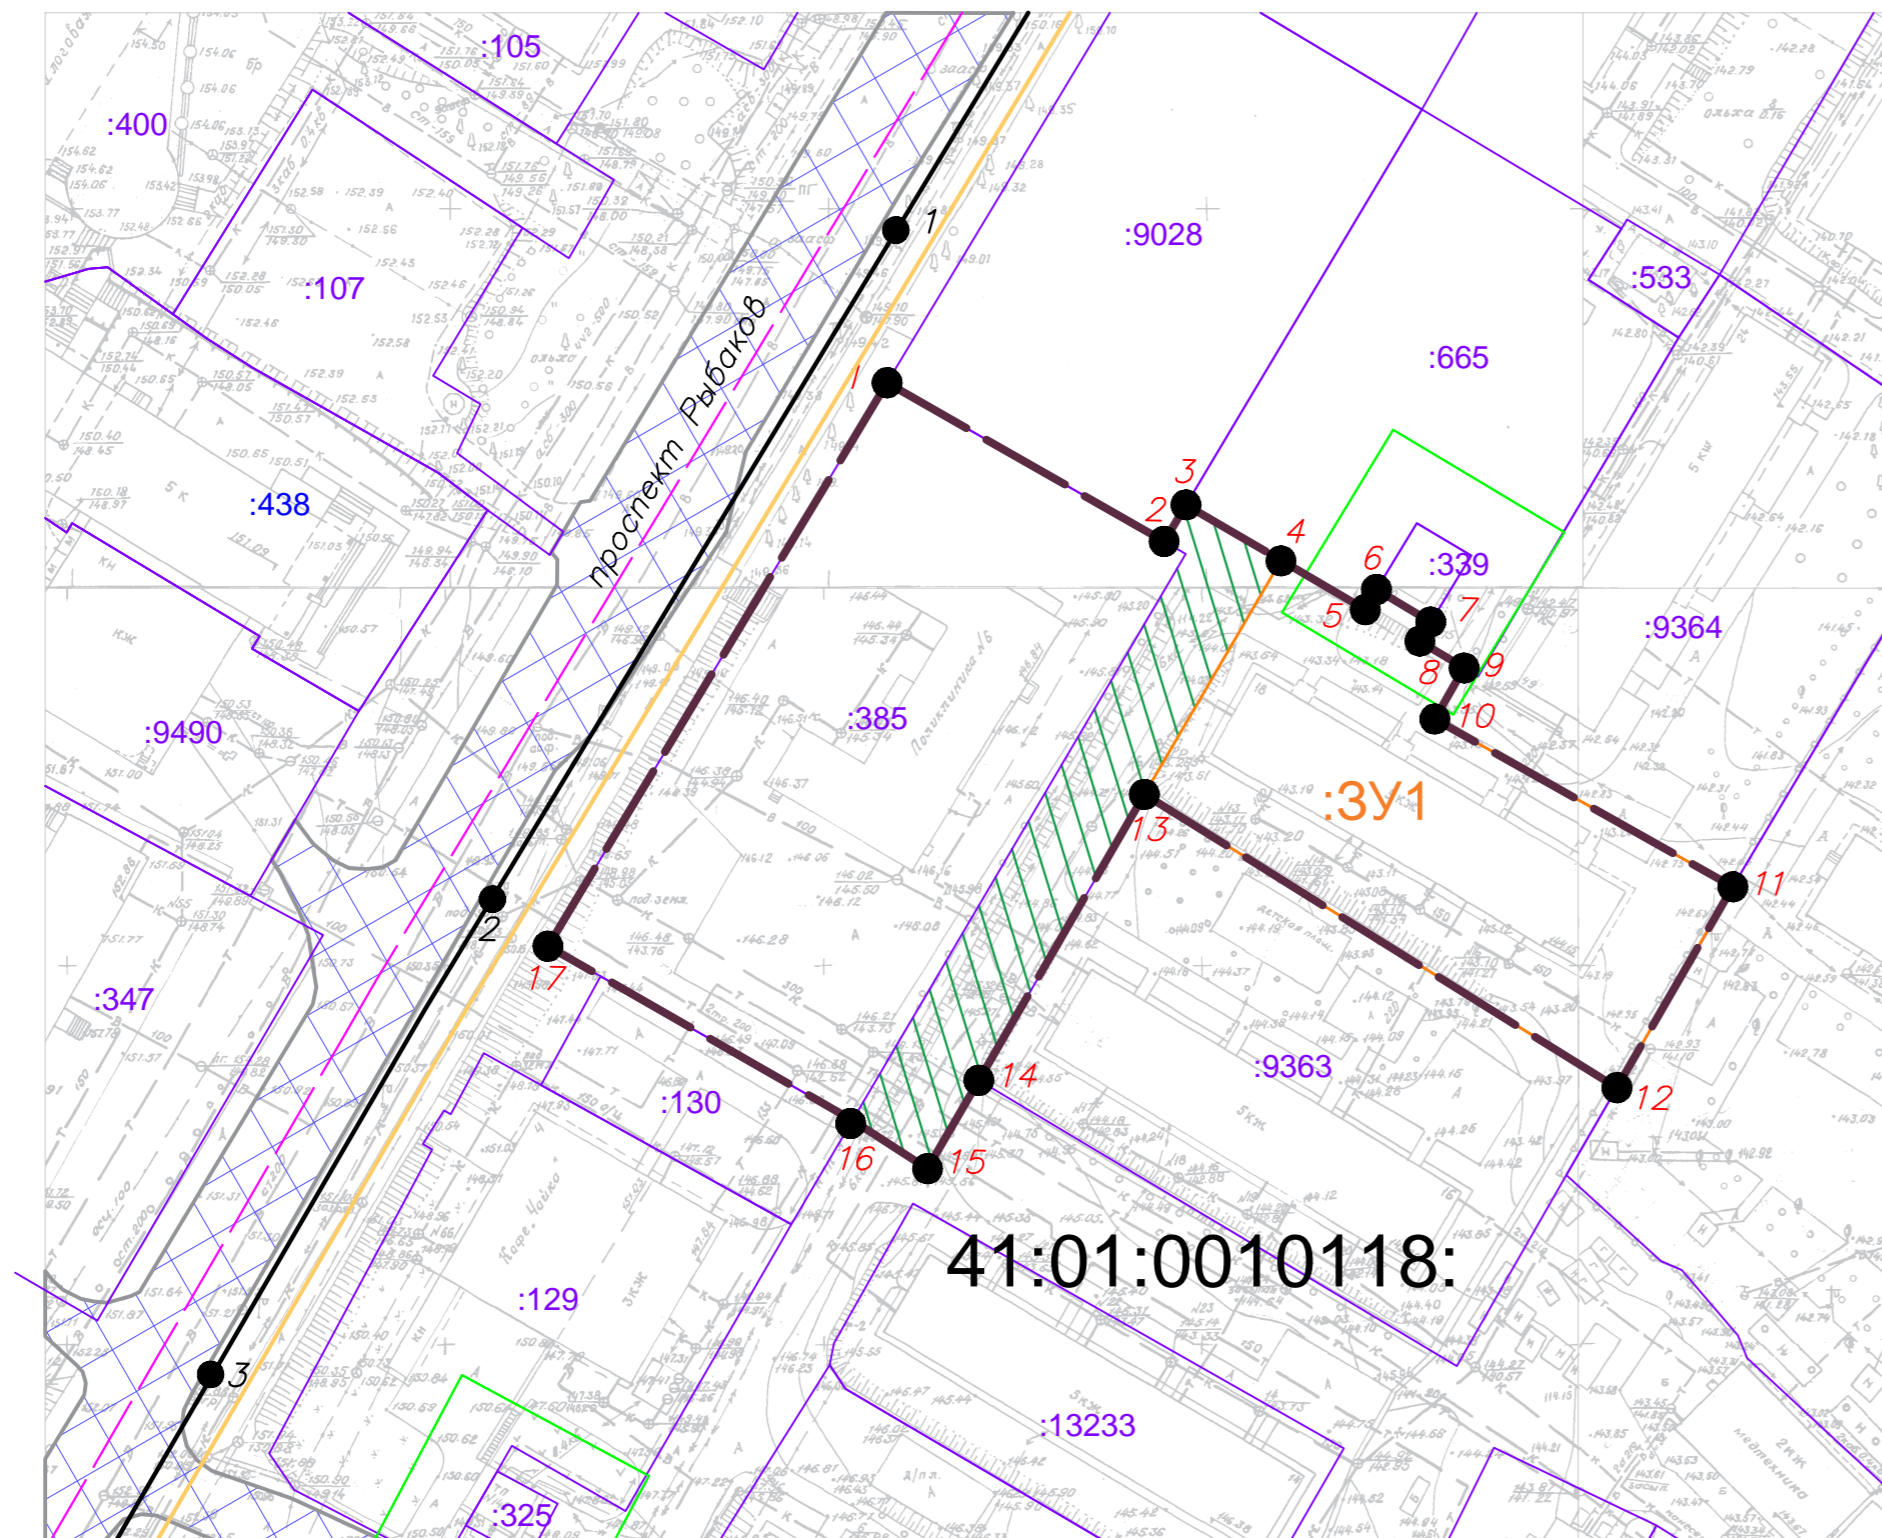

Условные обозначения:

- Вновь образованная поворотная точка ЗУ
- Граница территории разработки проекта межевания
- Границы земельных участков зарегистрированных в ГКН
- Красные линии
- Отступы от красных линий
- Границы образуемых земельных участков
- Граница магистральной дороги городского значения
- Охранные зоны
- Границы земель общего пользования
- Границы зон с особыми условиями использования территории

Инженерная инфраструктура существующая

- Хозяйственно-питьевой и противопожарный водопровод
- Сети хозяйственно-фекальной канализации
- Кабельные линии электропередачи 0,4 кВ
- Кабельные линии электропередачи 10 кВ
- Теплоотрасса
- Сети связи

Объекты существующие

- Многоэтажной жилой застройки
- Инженерной инфраструктуры
- Торгового назначения и общественного питания
- Вспомогательных зданий и сооружений
- Ремонтно-обслуживающие

ПМТ – 72/18					
Проект межевания территории части квартала № 10 планировочного подрайона 3.2.2. Жилой район – "Мишенный" Северного городского планировочного района в Петропавловск – Камчатском городском округе					
Изм.	Кол.уч.	Лист	№ док	Подпись	Дата
Кад. инженер	Г.Г. Белоусов				27.12.18
Чертеж межевания территории				Стадия	Лист
				ПМ	2
				Листов	3
Масштаб 1:100				ИП Г.Г. Белоусов	