


Чертеж проекта межевания территории части квартала №1 планировочного подрайона 2.2.3. Жилой район – "Зеленая роща" (в границах улиц Челюскинцев, Хабарова) – Южного городского планировочного района в Петропавловск–Камчатском городском округе (Основной чертеж)

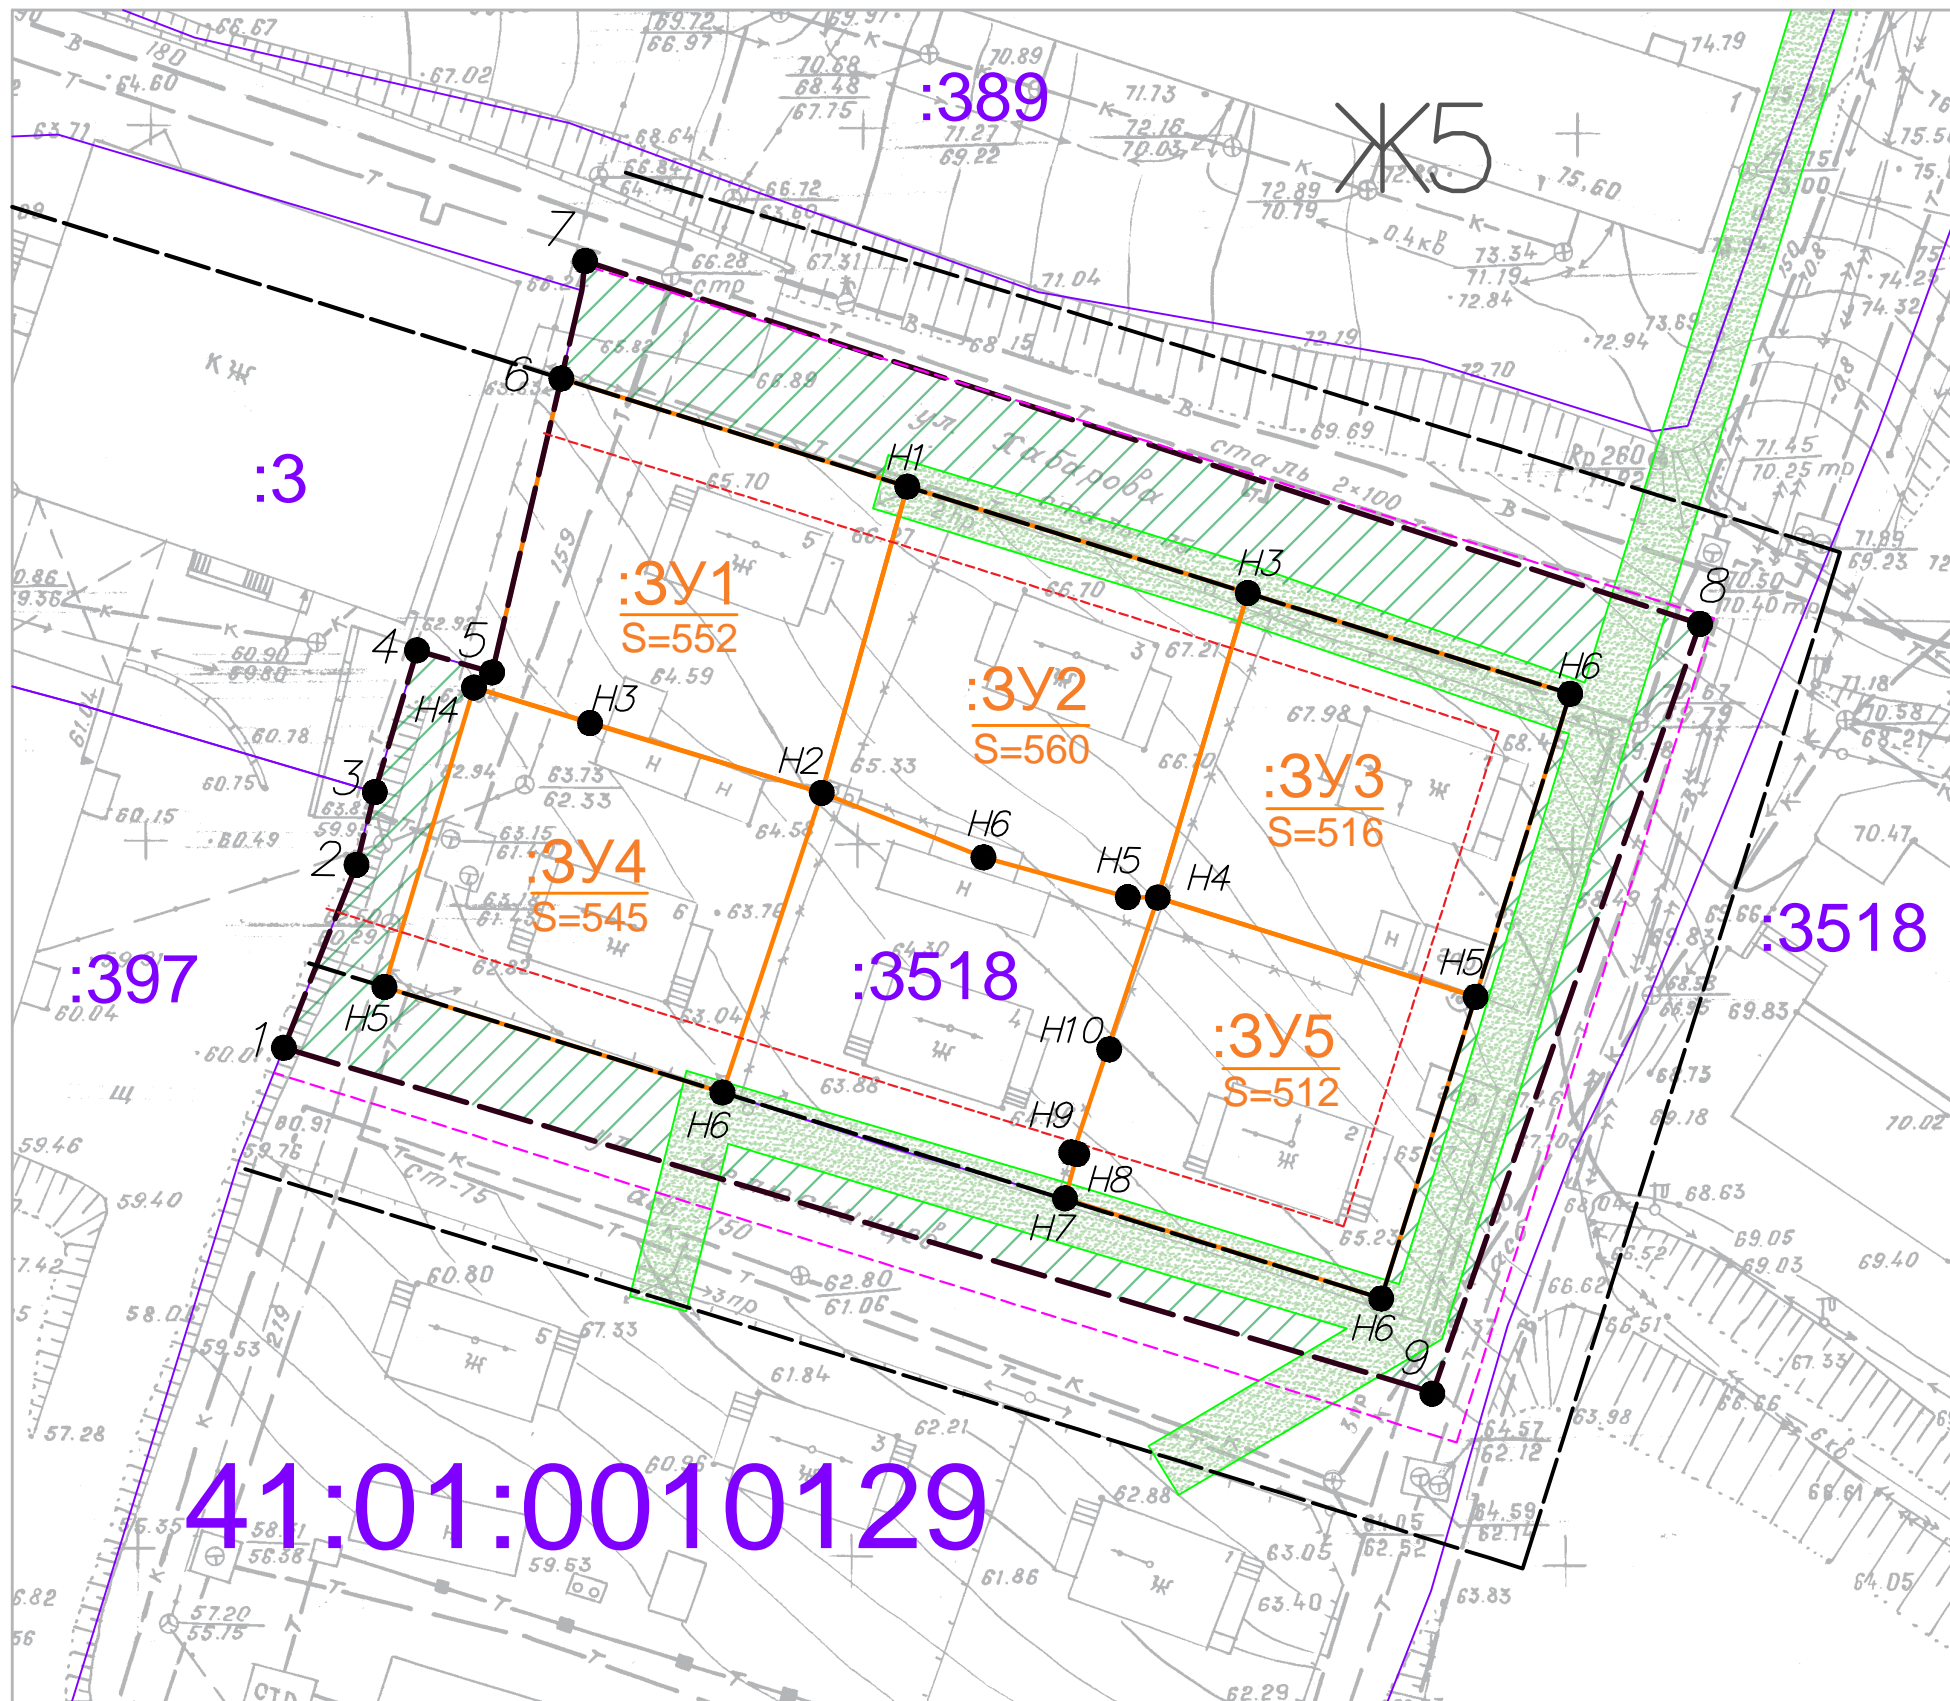

Условные обозначения:

- Вновь образованная поворотная точка ЗУ
- Граница территории разработки проекта межевания
- Границы земельных участков зарегистрированных в ГКН
- Красные линии
- Отступы от красных линий
- Границы образуемых земельных участков
- Границы земель общего пользования
- Границы зон с особыми условиями использования территории
- Ж5 Зона застройки многоэтажными жилыми домами

Инженерная инфраструктура существующая

- В – хозяйственно-питьевой и противопожарный водопровод
- К – Сети хозяйственно-фекальной канализации
- Кабельные линии электропередачи 0,4 кВ
- Кабельные линии электропередачи 10 кВ
- 2Т – Теплотрасса
- Сети связи

Объекты существующие

- БЮК – Многоэтажной жилой застройки
- КИ – Инженерной инфраструктуры
- магазин – Торгового назначения и общественного питания
- МН – Вспомогательных зданий и сооружений
- автомойка – Ремонтно-обслуживающие

						ПМТ – 1683/18			
						Проект межевания территории части квартала №1 планировочного подрайона 2.2.3. Жилой район – "Зеленая роща" (в границах улиц Челюскинцев, Хабарова) – Южного городского планировочного района в Петропавловск–Камчатском городском округе			
Изм.	Код.уч.	Лист	№ док.	Подпись	Дата	Стадия	Лист	Листов	
						Чертёж межевания территории	ПМ	2	2
Кад. инженер Г.Г. Белоусов						Масштаб 1:2000			
						ИП Г.Г. Белоусов			