

Товарищество собственников жилья
"Омега"

Дизайн-проект благоустройства дворовой территории
многоквартирного дома по адресу: г. Петропавловск-Камчатский,
ул. Пограничная, 36

Руководитель:

Исполнитель:




Two blue handwritten signatures, one above the other, both appearing to be the name "I.V. Krysin".

Крысин И.В.

Крысин И.В.

Петропавловск-Камчатский

2020 год

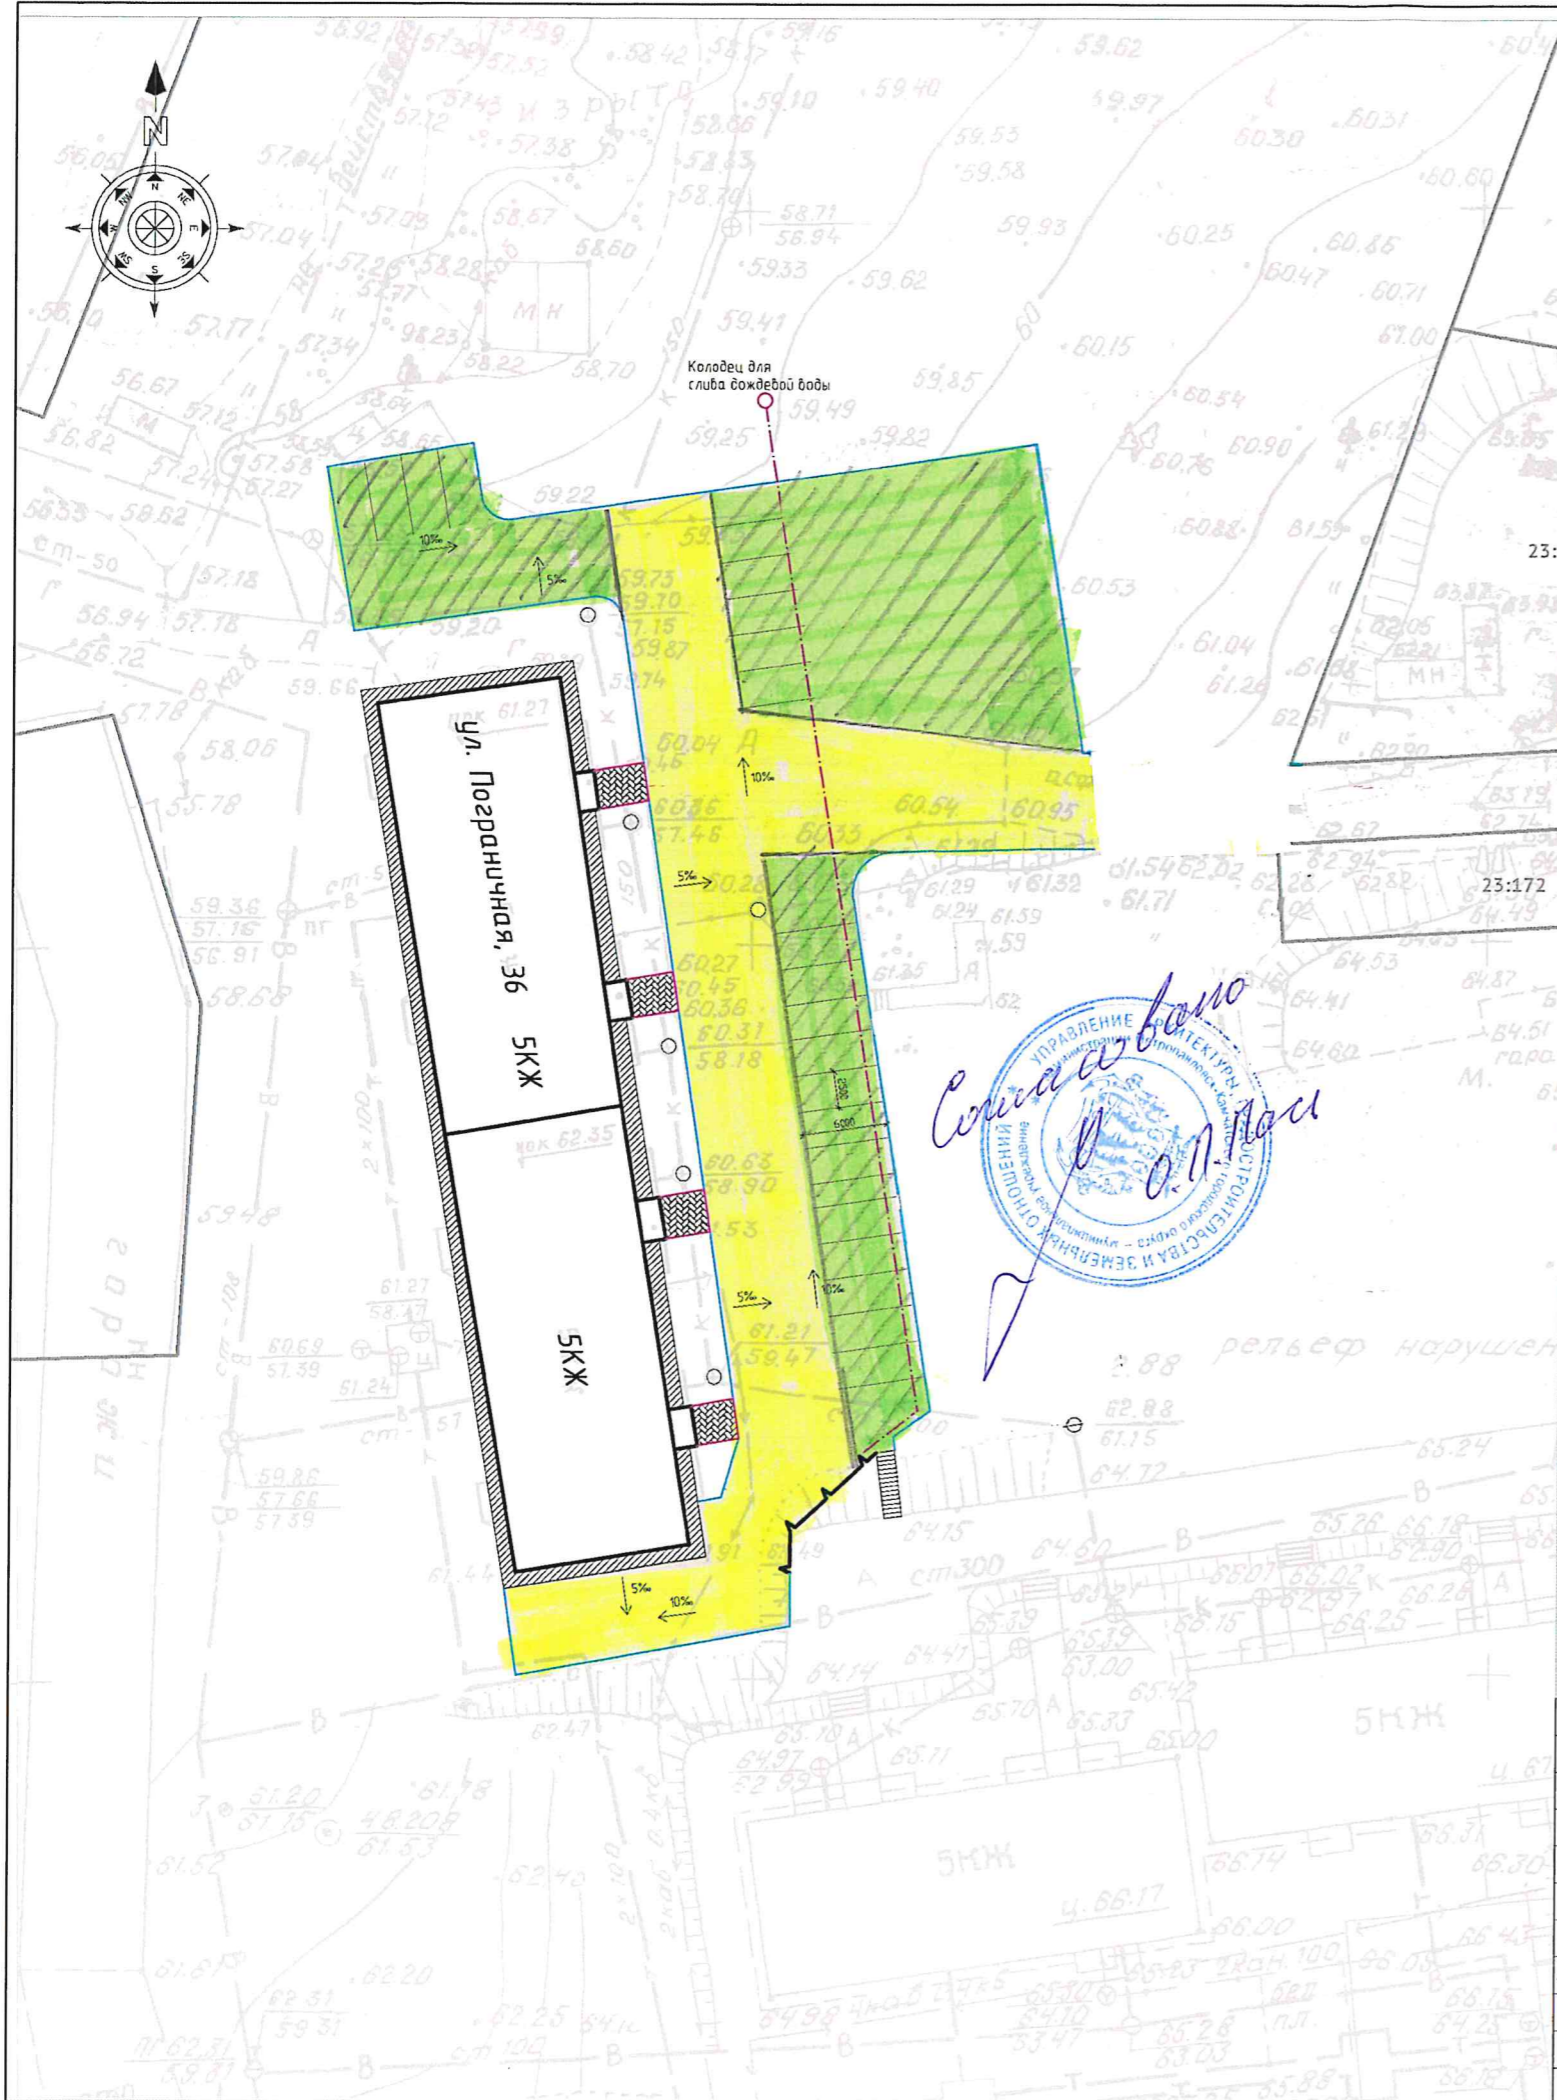

Условные обозначения:

▭ Существующая застройка

Ведомость покрытий:



Поз.	Наименование	Площадь, кол-во	Обозначение
1	Асфальт	1555 м ²	
2	Бордюрный камень	325 м	
3	Ливневая канализация	80 м	
4	Общая работа, включая установку бордюра и дорожки	320 м ²	
5	Общая работа, включая установку бордюра и дорожки	650 м ²	

План работ по благоустройству:

1. Демонтаж дорожного покрытия глубиной 35-40 см;
2. Установка бордюров;
3. Устройство дорожного покрытия с обязательной разуклонкой для отвода дождевой воды от дома в сторону бордюра;
4. Организация ливневой системы для отвода дождевой воды;
- 5.
- 6.
7. Организация гостевой парковки для временного хранения автомобиля.
- 8.

Дизайн-проект придомовой территории							
Камчатский край, г. Петропавловск-Камчатский, ул. Пограничная, 36							
Изм	Колуч	Лист	№ док.	Подпись	Дата		
Выполнил	Крысин И.В.				20.11.20		
Принял							
					Стадия	Лист	Листов
					П	2	4
План покрытий, М 1:500							

Диван детский
1,2 x 0,3 x 0,63

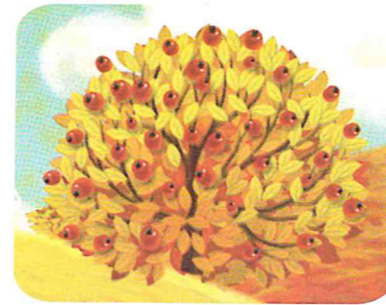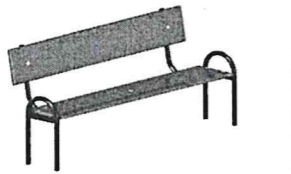

1. Лавочка

2. Фонарь освещения

3. Кустарник

4. Деревья (ель, берёза)

урна УЦ-30 Космос
0,36 x 0,29 x 1,03



5. Урна

6.

7.

Изм	Колуч	Лист	Удок.	Подпись	Дата
Выполнил				Крысин ИВ	20.11.20
Принял				<i>[Signature]</i>	

Дизайн-проект придомовой территории
Камчатский край, г.Петропавловск-Камчатский,
ул. Пограничная, 36

Благоустройство двора

Стадия	Лист	Листов
П	4	4

Примеры работ по благоустройству