
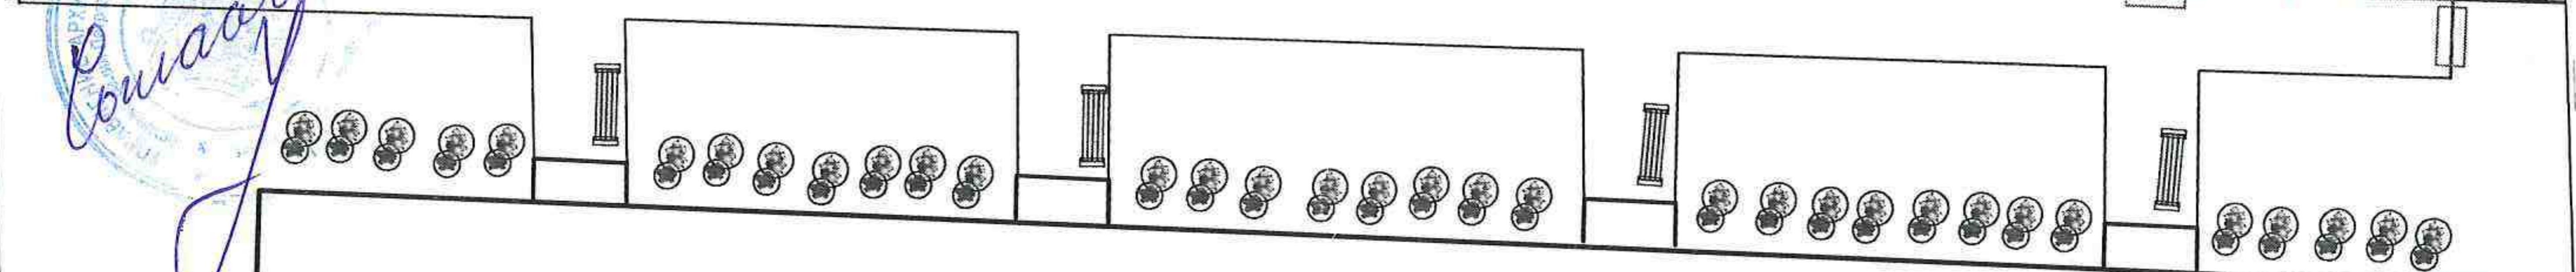


Благоустройство  
придомовой  
территории по пр.  
Рыбаков, 14

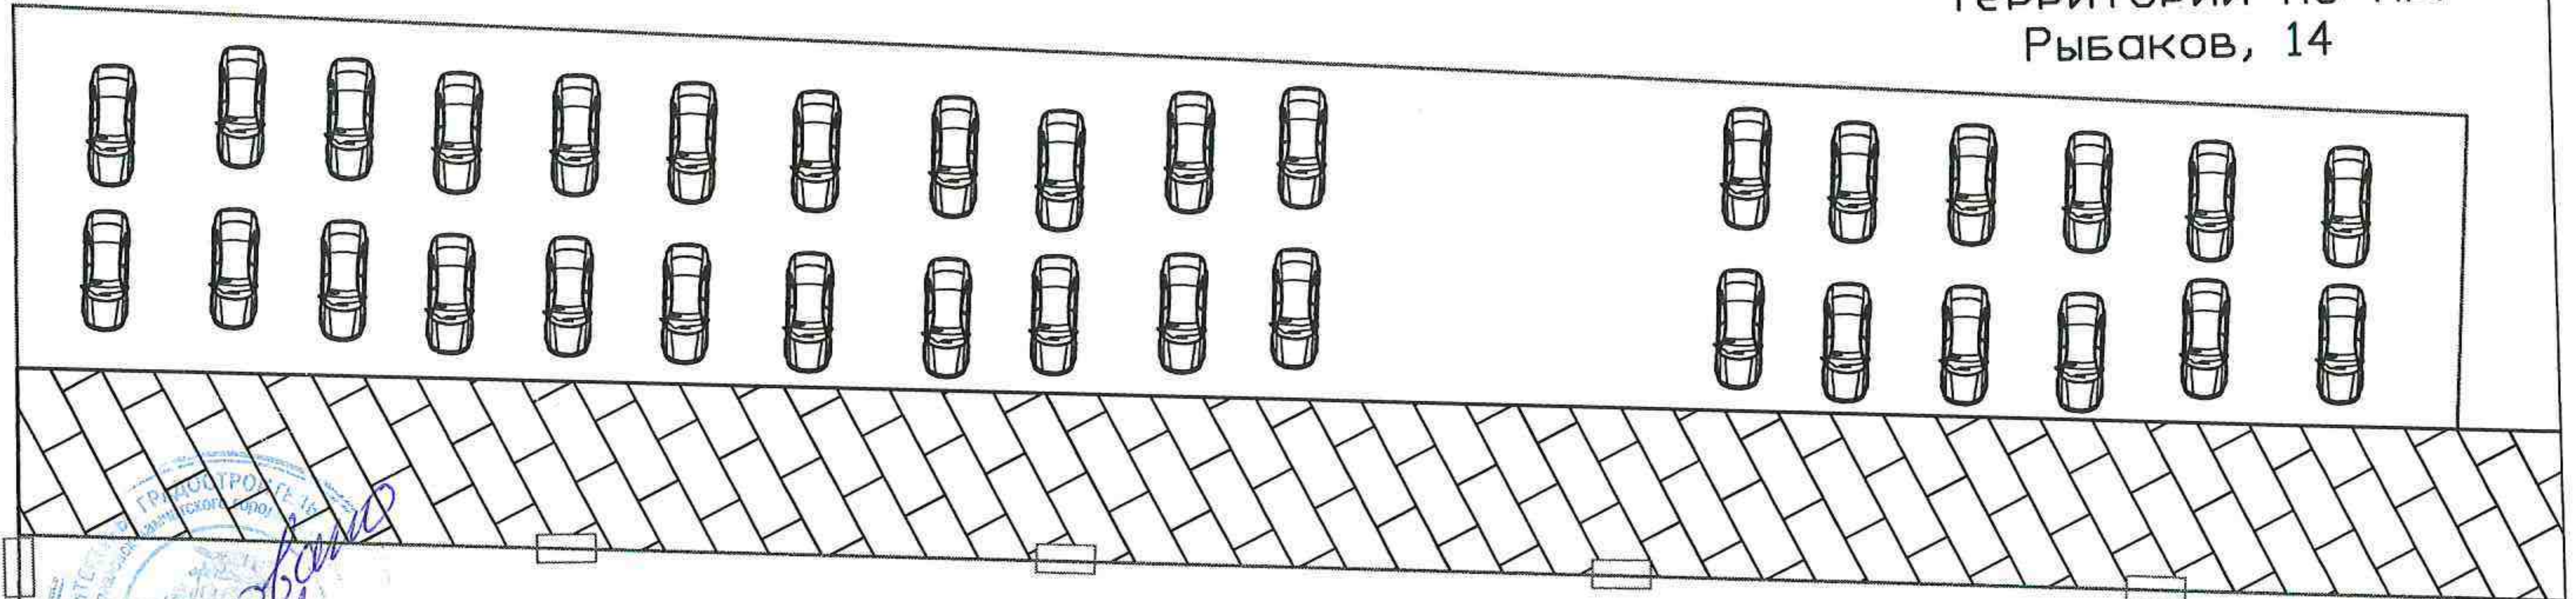

жилой дом пр. Рыбаков, 14  
 Согласовано ген. дир. ООО УК «Риэлти Карев Федор»  
 Согласовано председателем собрания Вострухин Н.А. №в.19.

Условные обозначения

Стоянка временного хранения транспорта	401,50 м <sup>2</sup>		придомовой проезд	292,0 м <sup>2</sup>		
Бордюры БР 100.30.18	159,0 м.п.		тротуар	73,0 м <sup>2</sup>		скамейки, 4 шт
Бордюры БР 100.20.8	81 м.п.		спуски для МГН	6 шт.		существующие цветники

*Согласовано*

