


СИТУАЦИОННЫЙ ПЛАН

| | |
|---------------------------------------|---|
| Кадастровый номер земельного участка: | 41:01:0010118:14583 |
| Местоположение земельного участка: | край Камчатский, г. Петропавловск-Камчатский, Бульвар Рыбацкой Славы, д.3 |
| Площадь земельного участка: | 6202 кв.м. |
| Категория земель: | земли населенных пунктов |
| Вид использования земельного участка: | Земельные участки многоквартирных жилых домов |

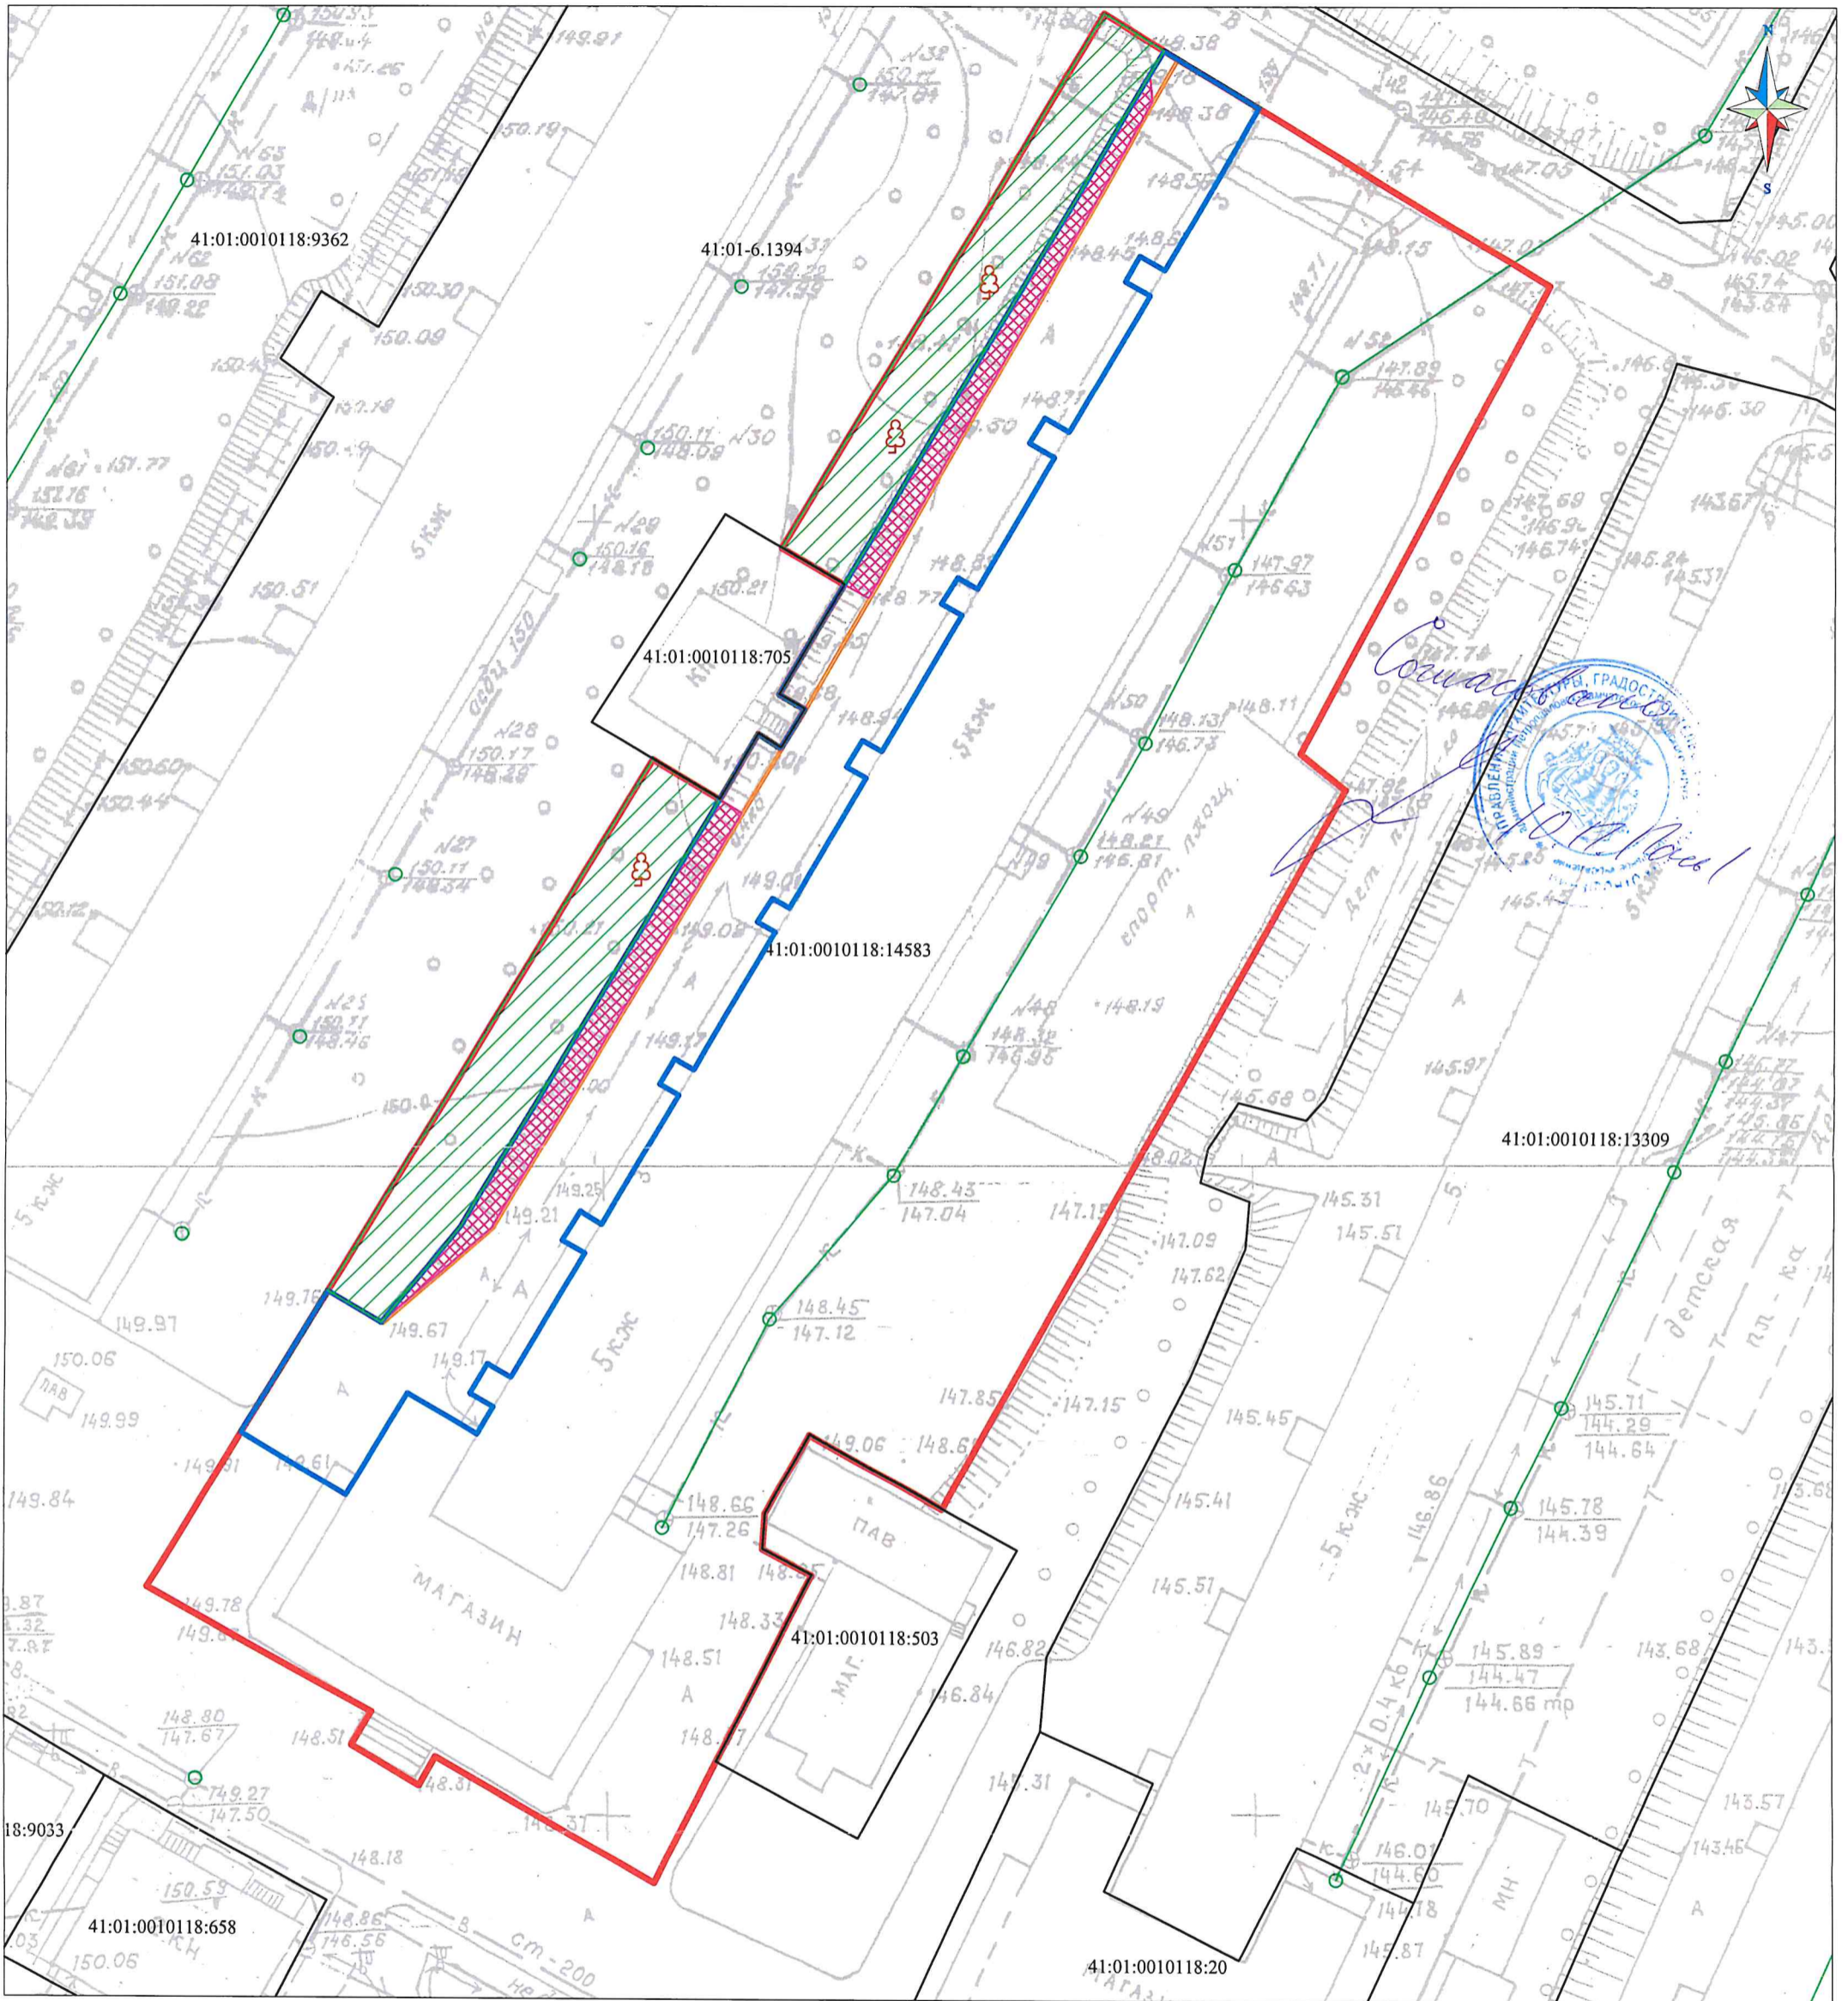

Масштаб 1:500

УСЛОВНЫЕ ОБОЗНАЧЕНИЯ:

- | | |
|--|---|
| <ul style="list-style-type: none"> — граница земельных участков по сведениям ЕГРН — проектная граница земельного участка, подлежащая внесению в ЕГРН — граница асфальтового покрытия, подлежащая ямочному ремонту — самотечная ливневка (V-образная) — ось существующего линейного сооружения | <ul style="list-style-type: none"> — граница земельного полотна, подлежащая срезу — граница территории, подлежащая озеленению 111 — кадастровый номер земельного участка — старые, засохшие деревья, подлежащие выкорчевке |
|--|---|

ВЕДОМОСТЬ ПОКРЫТИЙ

- | | |
|---|--|
| <ul style="list-style-type: none"> — асфальтовое покрытие, подлежащее ямочному ремонту = 1135 кв.м. — самотечная ливневка (V-образная) = 115 п.м. | <ul style="list-style-type: none"> — земельное полотно, подлежащее срезу = 163 кв.м. |
|---|--|