



ГЛАВА  
ПЕТРОПАВЛОВСК-КАМЧАТСКОГО ГОРОДСКОГО ОКРУГА  
**ПОСТАНОВЛЕНИЕ**

22.05.2024 № 26

№

О назначении публичных слушаний по проекту Схемы расположения земельного участка или земельных участков на кадастровом плане территории, на котором расположены многоквартирный дом и иные входящие в состав такого дома объекты недвижимого имущества, по адресу: Камчатский край, г. Петропавловск-Камчатский, ул. Стрелковая, дом № 3

Руководствуясь статьей 5.1 Градостроительного кодекса Российской Федерации, пунктом 2.1 статьи 11.10 Земельного кодекса Российской Федерации, статьей 28 Федерального закона от 06.10.2003 № 131-ФЗ «Об общих принципах организации местного самоуправления в Российской Федерации», статьей 22 Устава Петропавловск-Камчатского городского округа, Решением Городской Думы Петропавловск-Камчатского городского округа от 28.04.2014 № 211-нд «О публичных слушаниях в Петропавловск-Камчатском городском округе», в целях определения местоположения границ земельного участка, на котором расположены многоквартирный дом и иные входящие в состав такого дома объекты недвижимого имущества

**ПОСТАНОВЛЯЮ:**

1. Провести публичные слушания по проекту Схемы расположения земельного участка или земельных участков на кадастровом плане территории, на котором расположены многоквартирный дом и иные входящие в состав такого дома объекты недвижимого имущества, по адресу: Камчатский край, г. Петропавловск-Камчатский, ул. Стрелковая, дом 3, кадастровый номер здания 41:01:0010126:906 (далее – проект) согласно приложению 1 настоящему постановлению (далее – публичные слушания).

2. Назначить проведение публичных слушаний на 31.05.2024 в 14<sup>00</sup> часов по адресу: город Петропавловск-Камчатский, улица Советская, дом 22, кабинет 205 здания Управления архитектуры и градостроительства администрации Петропавловск-Камчатского городского округа.

3. Организатором публичных слушаний определить организационный комитет по проведению публичных слушаний в составе, утвержденном постановлением администрации Петропавловск-Камчатского городского округа от 13.07.2018 № 1507 «О создании организационного комитета по организации и проведению публичных слушаний по проектам генеральных планов, проектам планировки территории, проектам межевания территории, проектам, предусматривающим внесение изменений в один из указанных утвержденных документов, проектам схем расположения земельного участка, на котором расположены многоквартирный дом и иные входящие в состав такого дома объекты недвижимого имущества» (далее – оргкомитет).

4. Оргкомитету в день опубликования настоящего постановления организовать:

4.1 его размещение с проектом и информационными материалами к проекту на официальных сайтах администрации Петропавловск-Камчатского городского округа» и Городской Думы Петропавловск-Камчатского городского округа, а также в федеральной государственной информационной системе «Единый портал государственных и муниципальных услуг (функций)» (далее – единый портал);

4.2 проведение экспозиции проекта по адресу: город Петропавловск-Камчатский, улица Ленинская, дом 12, в холле администрации Петропавловск-Камчатского городского округа (этаж 1) в течение всего периода размещения проекта на официальных сайтах Городской Думы Петропавловск-Камчатского городского округа и администрации Петропавловск-Камчатского городского округа, а также на едином портале;

4.3 консультирование посетителей экспозиции в период работы экспозиции в месте ее проведения, в дни и часы посещения экспозиции, указанные в оповещении о начале публичных слушаний, распространение печатных информационных материалов о проекте, подлежащем рассмотрению на публичных слушаниях.

5. Установить порядок учета предложений и замечаний по проекту, а также участия граждан в его обсуждении согласно приложению 2 к настоящему постановлению.

6. Организационно-техническое и информационное обеспечение проведения публичных слушаний осуществляет администрация Петропавловск-Камчатского городского округа.

7. Управлению делами администрации Петропавловск-Камчатского городского округа опубликовать настоящее постановление в сетевом издании «Официальный сайт администрации Петропавловск-Камчатского городского округа».



ДОКУМЕНТ ПОДПИСАН  
ЭЛЕКТРОННОЙ ПОДПИСЬЮ

Сертификат 009F29B56F6A2CB912754C625CAA7A18F8  
Владелец **Брызгин Константин Викторович**  
Действителен с 27.10.2023 по 19.01.2025

Глава  
Петропавловск-Камчатского  
городского округа

К.В. Брызгин

Приложение 1  
к постановлению Главы  
Петропавловск-Камчатского  
городского округа  
от \_\_\_\_\_ № \_\_\_\_\_

**Проект**  
**схемы расположения земельного участка или земельных участков**  
**на кадастровом плане территории, на котором расположены**  
**многоквартирный дом и иные входящие в состав такого дома объекты**  
**недвижимого имущества, по адресу: Камчатский край,**  
**г. Петропавловск-Камчатский, ул. Стрелковая, дом 3**  
**(кадастровый номер здания: 41:01:0010126:906)**

**Порядок  
учета предложений и замечаний по проекту  
схемы расположения земельного участка или земельных участков  
на кадастровом плане территории, на котором расположены  
многоквартирный дом и иные входящие в состав такого дома объекты  
недвижимого имущества, по адресу: Камчатский край,  
г. Петропавловск-Камчатский, ул. Стрелковая, дом 3  
(кадастровый номер здания: 41:01:0010126:906), а также участия  
граждан в его обсуждении**

1. Со дня опубликования постановления Главы Петропавловск-Камчатского городского округа о назначении публичных слушаний по проекту схемы расположения земельного участка или земельных участков на кадастровом плане территории, на котором расположены многоквартирный дом и иные входящие в состав такого дома объекты недвижимого имущества, по адресу: Камчатский край, г. Петропавловск-Камчатский, ул. Стрелковая, дом 3 (кадастровый номер здания: 41:01:0010126:906) (далее – проект), до дня проведения собрания участников публичных слушаний включительно, в период размещения на официальных сайтах администрации Петропавловск-Камчатского городского округа» и Городской Думы Петропавловск-Камчатского городского округа, а также в федеральной государственной информационной системе «Единый портал государственных и муниципальных услуг (функций)» проекта и информационных материалов к проекту, и проведения экспозиции такого проекта участники публичных слушаний, прошедшие идентификацию в соответствии с частью 9 статьи 9 Решения Городской Думы Петропавловск-Камчатского городского округа от 28.04.2014 № 211-нд «О публичных слушаниях в Петропавловск-Камчатском городском округе», вправе вносить предложения и замечания, касающиеся такого проекта:

1.1 в письменной или устной форме в ходе проведения публичных слушаний;

1.2 в письменной форме или форме электронного документа организатору публичных слушаний по адресу: 683000, город Петропавловск-Камчатский, улица Советская, дом 22, кабинет 309, понедельник - четверг с 09.00 до 17.00 часов, пятница с 09.00 до 16.00 часов (перерыв с 13.00 до 14.00 часов);

1.3 посредством записи в книге (журнале) учета посетителей экспозиции проекта, подлежащего рассмотрению на публичных слушаниях;

1.4 посредством обратной связи на едином портале.

2. Предложения и замечания, внесенные участниками публичных слушаний, подлежат регистрации организатором, а также обязательному рассмотрению организатором публичных слушаний. Предложения и замечания не рассматриваются в случае выявления факта предоставления участником публичных слушаний недостоверных сведений.

3. Все предложения и замечания участников публичных слушаний с разделением на предложения и замечания граждан, являющихся участниками публичных слушаний и постоянно проживающих на территории, в пределах которой проводятся публичные слушания, и предложения, и замечания иных участников публичных слушаний, указываются в протоколе публичных слушаний.

4. Содержание внесенных предложений и замечаний участников публичных слушаний с разделением на предложения и замечания граждан, являющихся участниками публичных слушаний и постоянно проживающих на территории, в пределах которой проводятся публичные слушания, и предложения и замечания иных участников публичных слушаний указываются в заключении о результатах публичных слушаний.


В случае внесения несколькими участниками публичных слушаний одинаковых предложений и замечаний допускается обобщение таких предложений и замечаний.

Приложение 1  
к постановлению Главы  
Петропавловск-Камчатского  
городского округа  
от 22.05.2024 № 26

**Проект**  
**схемы расположения земельного участка или земельных участков**  
**на кадастровом плане территории, на котором расположены**  
**многоквартирный дом и иные входящие в состав такого дома объекты**  
**недвижимого имущества, по адресу: Камчатский край,**  
**г. Петропавловск-Камчатский, ул. Стрелковая, дом 3**  
**(кадастровый номер здания: 41:01:0010126:906)**

Схема расположения земельного участка на кадастровом плане территории  
№ \_\_\_\_\_ от \_\_\_\_\_

Утверждена  
\_\_\_\_\_  
\_\_\_\_\_  
\_\_\_\_\_  
\_\_\_\_\_  
№ \_\_\_\_\_ от \_\_\_\_\_

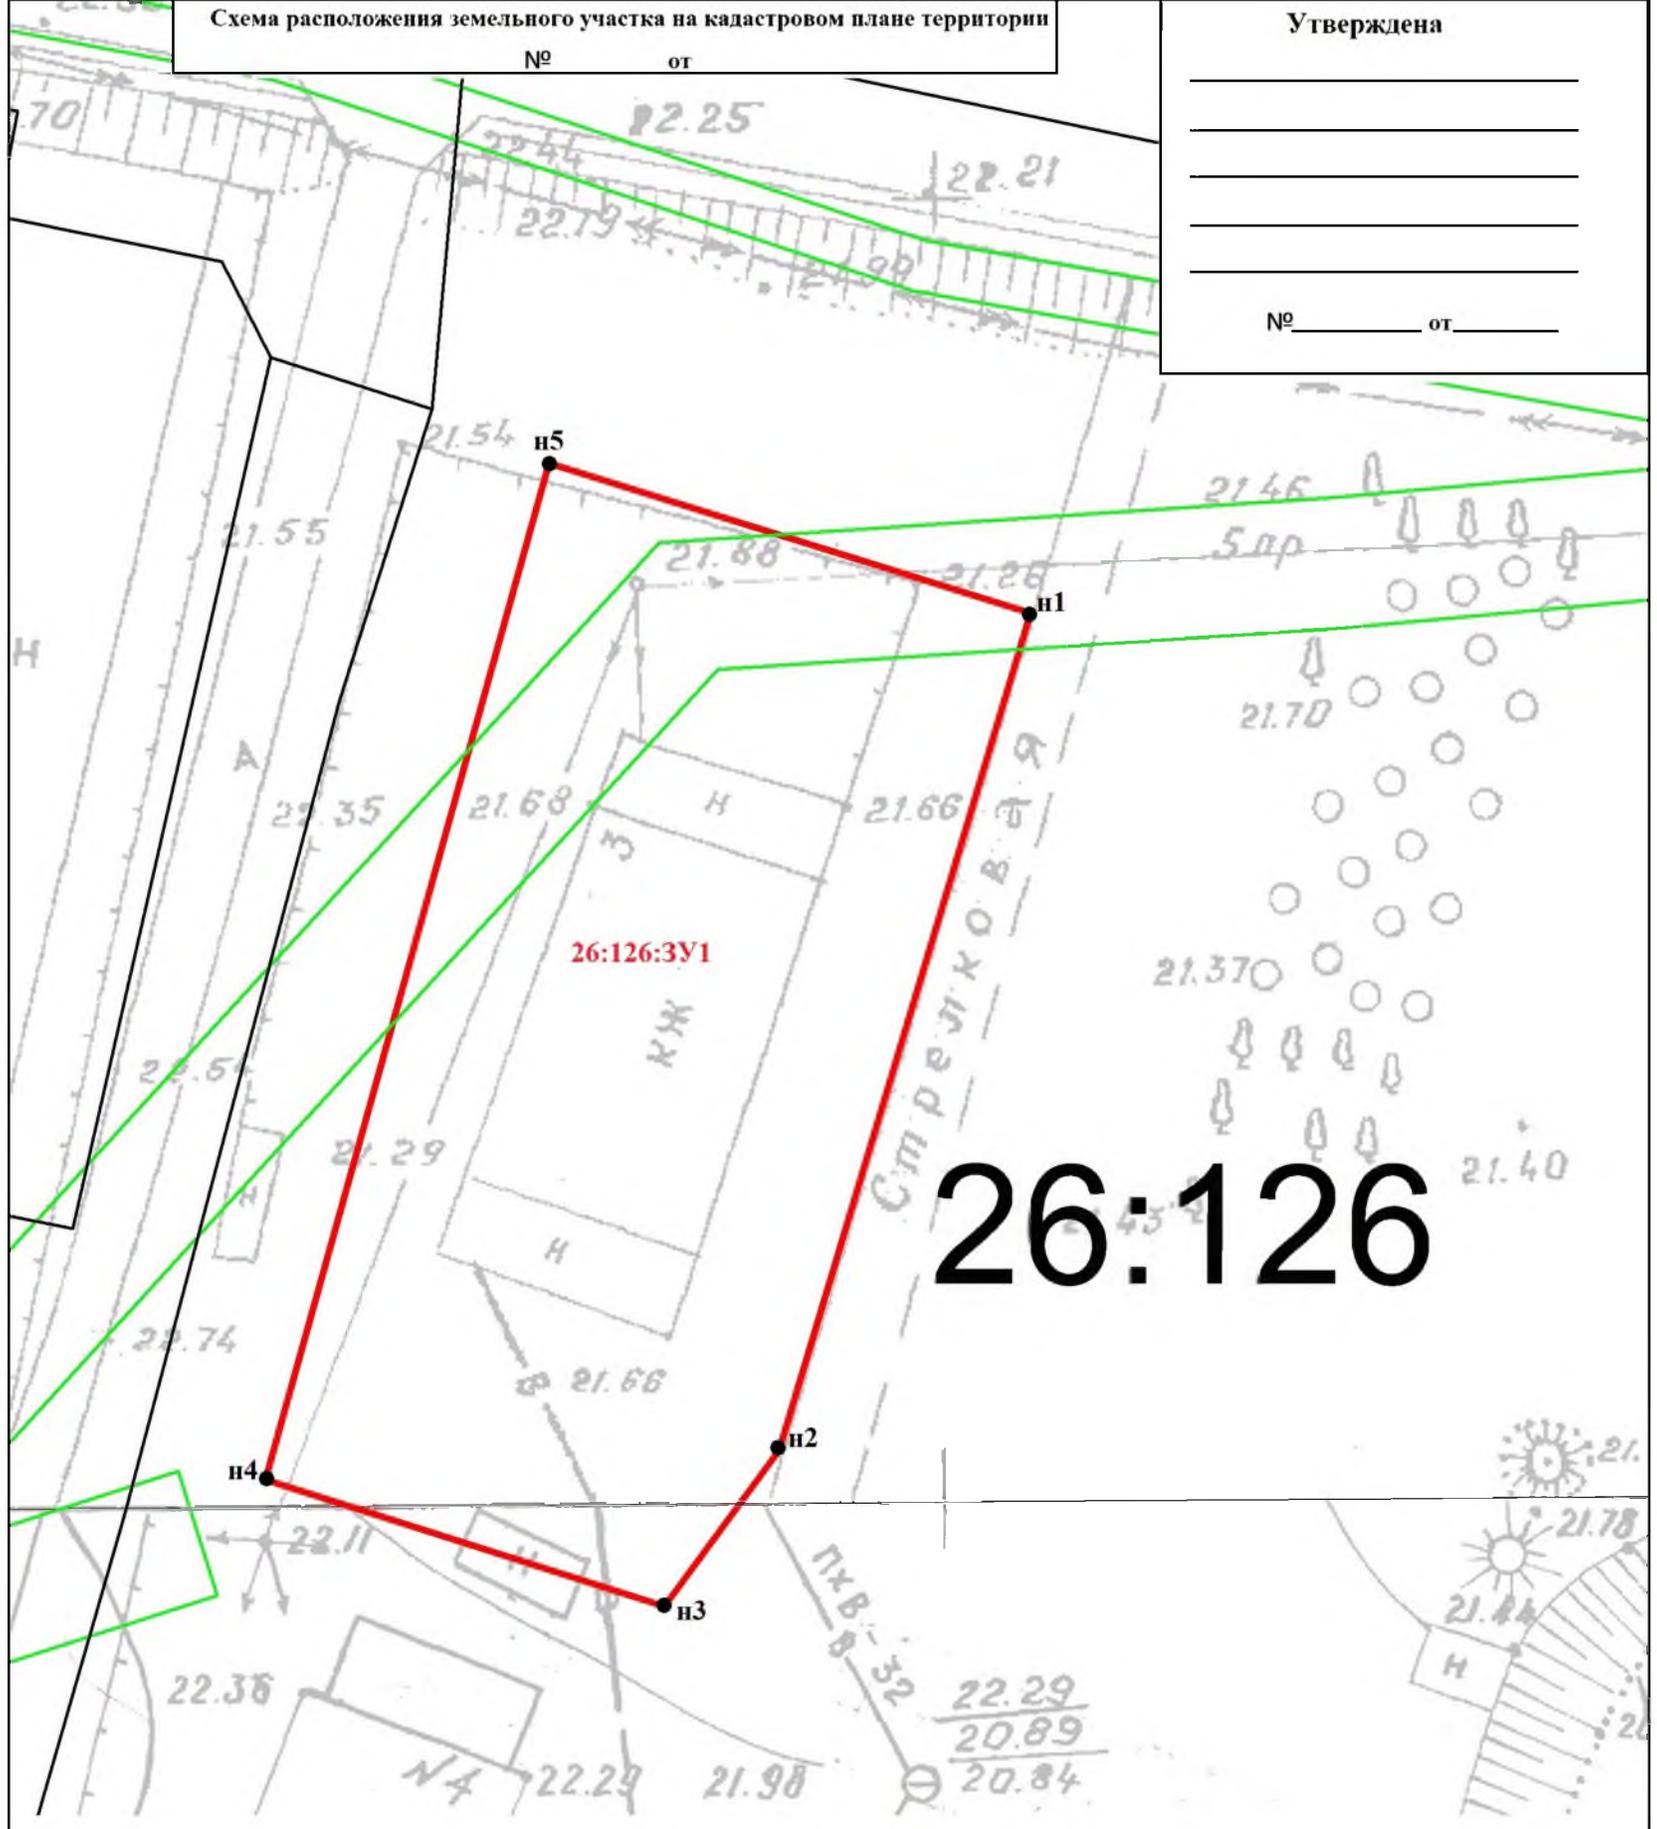

Масштаб 1:500  
Система координат МСК - 41

Условные обозначения :

**26:126:3У1** - Условный номер образуемого земельного участка

— - Винов образованная часть границы, сведения о которой достаточны для определения её границ

26:126 - Кадастровый номер земельного участка

n1 - Обозначения Новой характерной точки

— - Охранная зона коммуникаций

● - Характерная точка границы, сведения о которой позволяют однозначно определить её положение на местности

Условный номер образуемого земельного участка		
41:01:0010126:126:3У1		
Площадь земельного участка : 767 кв.м		
1	561383.01	1415068.45
2	561350.90	1415058.69
3	561344.90	1415054.24
4	561349.76	1415038.78
5	561388.78	1415049.76
1	561383.01	1415068.45

**Порядок  
учета предложений и замечаний по проекту  
схемы расположения земельного участка или земельных участков  
на кадастровом плане территории, на котором расположены  
многоквартирный дом и иные входящие в состав такого дома объекты  
недвижимого имущества, по адресу: Камчатский край,  
г. Петропавловск-Камчатский, ул. Стрелковая, дом 3  
(кадастровый номер здания: 41:01:0010126:906), а также участия  
граждан в его обсуждении**

1. Со дня опубликования постановления Главы Петропавловск-Камчатского городского округа о назначении публичных слушаний по проекту схемы расположения земельного участка или земельных участков на кадастровом плане территории, на котором расположены многоквартирный дом и иные входящие в состав такого дома объекты недвижимого имущества, по адресу: Камчатский край, г. Петропавловск-Камчатский, ул. Стрелковая, дом 3 (кадастровый номер здания: 41:01:0010126:906) (далее – проект), до дня проведения собрания участников публичных слушаний включительно, в период размещения на официальных сайтах администрации Петропавловск-Камчатского городского округа» и Городской Думы Петропавловск-Камчатского городского округа, а также в федеральной государственной информационной системе «Единый портал государственных и муниципальных услуг (функций)» проекта и информационных материалов к проекту, и проведения экспозиции такого проекта участники публичных слушаний, прошедшие идентификацию в соответствии с частью 9 статьи 9 Решения Городской Думы Петропавловск-Камчатского городского округа от 28.04.2014 № 211-нд «О публичных слушаниях в Петропавловск-Камчатском городском округе», вправе вносить предложения и замечания, касающиеся такого проекта:

1.1 в письменной или устной форме в ходе проведения публичных слушаний;

1.2 в письменной форме или форме электронного документа организатору публичных слушаний по адресу: 683000, город Петропавловск-Камчатский, улица Советская, дом 22, кабинет 309, понедельник - четверг с 09.00 до 17.00 часов, пятница с 09.00 до 16.00 часов (перерыв с 13.00 до 14.00 часов);

1.3 посредством записи в книге (журнале) учета посетителей экспозиции проекта, подлежащего рассмотрению на публичных слушаниях;

1.4 посредством обратной связи на едином портале.

2. Предложения и замечания, внесенные участниками публичных слушаний, подлежат регистрации организатором, а также обязательному рассмотрению организатором публичных слушаний. Предложения и замечания не рассматриваются в случае выявления факта предоставления участником публичных слушаний недостоверных сведений.

3. Все предложения и замечания участников публичных слушаний с разделением на предложения и замечания граждан, являющихся участниками публичных слушаний и постоянно проживающих на территории, в пределах которой проводятся публичные слушания, и предложения, и замечания иных участников публичных слушаний, указываются в протоколе публичных слушаний.

4. Содержание внесенных предложений и замечаний участников публичных слушаний с разделением на предложения и замечания граждан, являющихся участниками публичных слушаний и постоянно проживающих на территории, в пределах которой проводятся публичные слушания, и предложения и замечания иных участников публичных слушаний указываются в заключении о результатах публичных слушаний.

В случае внесения несколькими участниками публичных слушаний одинаковых предложений и замечаний допускается обобщение таких предложений и замечаний.